ОБЩЕСТВО С ОГРАНИЧЕННОЙ ОТВЕТСТВЕННОСТЬЮ
«САМАРСКИЙ НАУЧНО-ИССЛЕДОВАТЕЛЬСКИЙ И ПРОЕКТНЫЙ ИНСТИТУТ НЕФТЕДОБЫЧИ»
(ООО «СамараНИПИнефть»)

«Реконструкция ВЛ 110 кВ Никольская 2, 3»

в границах МО Кинзельский сельсовет Красногвардейского района и МО Сорочинского городского округа Оренбургской области.

Проект межевания территории. 1040ПЭ

Раздел 5. Основная часть.
Чертеж межевания территории основной части

Раздел 6. Чертеж межевания территории материалов по обоснованию

1040ПЭ-ПП-124.000.000-ПЗУ-03

2021

ОБЩЕСТВО С ОГРАНИЧЕННОЙ ОТВЕТСТВЕННОСТЬЮ
«САМАРСКИЙ НАУЧНО-ИССЛЕДОВАТЕЛЬСКИЙ И ПРОЕКТНЫЙ ИНСТИТУТ НЕФТЕДОБЫЧИ»
(ООО «СамараНИПИнефть»)

«Реконструкция ВЛ 110 кВ Никольская 2, 3»

в границах МО Кинзельский сельсовет Красногвардейского района и МО Сорочинского городского округа Оренбургской области.

Проект межевания территории. 1040ПЭ

Раздел 5. Основная часть.
Чертеж межевания территории основной части

Раздел 6. Чертеж межевания территории материалов по обоснованию

1040ПЭ-ПП-124.000.000-ПЗУ-03

Главный инженер **Кашаев Д.В.**

Главный инженер проекта **Захаров Е.А.**

2021

В разработке технической документации (основных проектных решений) принимали участие специалисты:

Отдел землеустроительных работ:

Начальник отдела В.Б. Явкина

Исполнитель Р.А. Урдабаев

Номер тома	Обозначение	Наименование
1	1040ПЭ-ПП-124.000.000-ПЗУ-01	**Проект планировки территории** Основная часть Раздел 1. Проект планировки территории. Графические материалы Раздел 2. Положение о размещении линейного объекта
2	1040ПЭ-ПП-124.000.000-ПЗУ-02	**Материалы по обоснованию** Раздел 3. Материалы по обоснованию проекта планировки территории. Графические материалы Раздел 4. Материалы по обоснованию проекта планировки территории. Пояснительная записка
3	1040ПЭ-ПП-124.000.000-ПЗУ-03	**Проект межевания территории** **Основная часть** Раздел 5. Основная часть. Чертеж межевания территории основной части **Материалы по обоснованию** Раздел 6. Чертеж межевания территории материалов по обоснованию

Содержание

Раздел 5.Проект межевания территории. Основная часть 5

1.1 Перечень и сведения о площади образуемых земельных участков, в том числе возможные способы их образования. 5

1.2 Целевое назначение лесов, вид (виды) разрешенного использования лесного участка, количественные и качественные характеристики лесного участка, сведения о нахождении лесного участка в границах особо защищенных участков лесов. 6

1.3 Сведения о площади образуемых земельных участков 21

1.4 Перечень и сведения о площади образуемых земельных участков, которые будут отнесены к территориям общего пользования или имуществу общего пользования, в том числе в отношении которых предполагаются резервирование и (или) изъятие для государственных или муниципальных нужд 22

1.5 Сведения о границах территории, в отношении которой утвержден проект межевания, содержащие перечень координат характерных точек этих границ в системе координат, используемой для ведения Единого государственного реестра недвижимости 22

1.6 Вид разрешенного использования образуемых земельных участков в соответствии с проектом планировки территории 30

1.7 Перечень координат характерных точек границ зон планируемого размещения линейных объектов с указанием площади образуемых земельных участков 104

Приложение №1 Ответ от ГКУ «Сорочинское лесничество» №63 от 01.03.2019г. 484

Приложение №2 Ответ от Министерства лесного и охотничьего хозяйства Оренбургской области № 39/1845-исх от 22.05.2019г. 486

1.8 Чертеж основной части проекта межевания территории..... 488

Раздел 6. Материалы по обоснованию проекта межевания территории

Раздел 5.Проект межевания территории. Основная часть

1.1 Перечень и сведения о площади образуемых земельных участков, в том числе возможные способы их образования.

Разработка проекта межевания предусмотрена с учетом фактически сложившихся на проектируемой территории имущественных комплексов объектов недвижимости и обеспечения условий эксплуатации объектов, с учетом сохранения ранее образованных земельных участков, зарегистрированных в ГКН.

Разработанный проект межевания территории входит в состав проекта планировки территории, подготовленного в отношении линейного объекта АО «Оренбургнефть»: «Реконструкция ВЛ 110кВ Никольская 2,3»

Проект межевания является неотъемлемой частью проекта планировки территории.

В соответствии со статьей 11.3. ЗК РФ (действующая редакция от 25.12.2018) образование земельных участков из земель или земельных участков, находящихся в государственной или муниципальной собственности, осуществляется в соответствии с проектом межевания территории, утвержденным в соответствии с Градостроительным кодексом Российской Федерации.

Использование земельных участков сельскохозяйственного назначения, предоставляемых на период строительства линейных сооружений, осуществляется при наличии утвержденного проекта рекультивации земель, без перевода земель сельскохозяйственного назначения в земли иных категорий. Строительство проектируемых площадных сооружений потребует отвода земель из временного пользования в долгосрочное пользование с переводом земельного участка из одной категории в другую (земли промышленности).

При подготовке проекта межевания территории определение местоположения границ образуемых и изменяемых земельных участков осуществляется в соответствии с градостроительными регламентами и нормами отвода земельных участков для конкретных видов деятельности, требованиями

установленными федеральными законами и законами субъектов Российской Федерации, техническими регламентами, сводами правил.

1.2 Целевое назначение лесов, вид (виды) разрешенного использования лесного участка, количественные и качественные характеристики лесного участка, сведения о нахождении лесного участка в границах особо защищенных участков лесов.

№ п/п	Условный номер образуемого земельного участка (многоконтурного земельного участка)	Целевое назначение лесов/ категория	Вид разрешенного использования	Сведения об особо защитных участках лесов	местоположение лесного участка			Общая площадь выдела ,га	Площадь, кв.м./ запас древесины , куб.м	количественные и качественные характеристики лесного участка					
					лесничество/участковое лесничество	лесной квартал	Лесотаксационный выдел			Преобладающая порода	Состав насаждений	Класс возраста	бонитет	Полнота	запас насаждений куб.м на 1 га
1	2	3	4	5	6	7	8	9	10	11	12	13	14	15	16
1	56:30:0908016:48/чзу1; 56:30:0908016:48:ЗУ1; 56:30:0908019:ЗУ1; 56:30:0000000:109:ЗУ1; 56:30:0000000:109/чзу1.	Защитные леса / Ценные леса / Противоэрозионные леса	Строительство, реконструкция, эксплуатация линейных объектов	-	Сорочинское лесничество, Сорочинское участковое лесничество	37	32	6,7	4660/93	Дуб	9Дн1Б+Ос	7	3	0,7	200
ИТОГО:									4660/93						

Согласно Лесохозяйственному регламенту Сорочинского участкового лесничества, утвержденного приказом Министерства лесного и охотничьего хозяйства Оренбургской области для строительства, реконструкции, эксплуатации линейных объектов устанавливаются следующие нормативы, параметры и сроки использования лесов:

Использование лесов для строительства, реконструкции, эксплуатации линейных объектов осуществляется в соответствии с Лесным кодексом. Порядок

использования лесов для строительства, реконструкции, эксплуатации линейных объектов устанавливается Правилами использования лесов для строительства, реконструкции, эксплуатации линейных объектов, утвержденными приказом Рослесхоза от 10.06.2011 № 223.

К линейным объектам относятся линии электропередачи, линии связи, дороги, трубопроводы и другие линейные объекты, а также сооружения, являющиеся неотъемлемой технологической частью указанных объектов.

Лесные участки, находящиеся в государственной или муниципальной собственности, предоставляются гражданам, юридическим лицам для строительства линейных объектов.

Лесные участки, которые находятся в государственной или муниципальной собственности и на которых расположены линейные объекты, предоставляются на правах, предусмотренных ст. 9 Лесного кодекса, гражданам, юридическим лицам, имеющим в собственности, безвозмездном пользовании, аренде, хозяйственном ведении или оперативном управлении такие линейные объекты.

Правовой основой регулирования вопросов, касающихся линейных объектов, является Земельный кодекс Российской Федерации, Лесной кодекс, а также федеральные законы и постановления Правительства Российской Федерации, определяющие особенности функционирования соответствующих отраслей экономики.

В целях строительства, реконструкции и эксплуатации линейных объектов используются, прежде всего, нелесные земли, а при отсутствии на лесном участке таких земель – участки не возобновившихся вырубок, гарей, пустырей, прогалин, а также площади, на которых произрастают низкополнотные и наименее ценные лесные насаждения. Использование иных лесных участков для указанных целей допускается в случае отсутствия других вариантов возможного размещения линейных объектов.

В соответствии с Лесным кодексом в зеленых зонах запрещается размещение объектов капитального строительства, за исключением гидротехнических сооружений, линий связи, линий электропередачи, подземных трубопроводов.

На лесных участках, предоставленных в аренду, постоянное (бессрочное) пользование в целях строительства, реконструкции и эксплуатации линейных объектов, рубка лесных насаждений осуществляется в соответствии с проектом освоения лесов.

В целях обеспечения безопасности граждан и создания необходимых условий для эксплуатации линейных объектов, в том числе в охранных зонах линейных объектов, осуществляется использование лесов для проведения выборочных рубок и сплошных рубок деревьев, кустарников, лиан без предоставления лесных участков. Проект освоения лесов в данном случае не составляется.

Проект освоения лесов для строительства, реконструкции и эксплуатации линейных объектов составляется на основании рабочего проекта организации строительства и реконструкции конкретного линейного объекта, в котором определяются в соответствии с нормами отвода земель для осуществления соответствующих видов деятельности, градостроительной и проектной документацией.

Право собственности на древесину, которая получена при использовании лесов для строительства, реконструкции, эксплуатации линейных объектов, расположенных на землях лесного фонда, принадлежит Российской Федерации.

Древесина, заготовленная при использовании лесов для строительства, реконструкции, эксплуатации линейных объектов, реализуется в соответствии с Правилами реализации древесины, которая получена при использовании лесов, расположенных на землях лесного фонда в соответствии со статьями 43-46 Лесного кодекса, утвержденными постановлением Правительства Российской Федерации от 23.07.2009 №604.

Линии электропередачи, линии связи, трубопроводы и иные линейные объекты считаются объектами, не связанными с созданием лесной

инфраструктуры. Для обеспечения безопасного и безаварийного функционирования, безопасной эксплуатации объектов электросетевого хозяйства и иных, определенных законодательством Российской Федерации об электроэнергетике объектов электроэнергетики, устанавливаются охранные зоны с особыми условиями использования земельных участков независимо от категории земель, в состав которых входят эти земельные участки.

Границы охранной зоны в отношении отдельного объекта электросетевого хозяйства определяются организацией, которая владеет им на праве собственности или ином законном основании.

Охранные зоны устанавливаются вдоль воздушных линий электропередачи – в виде поверхности участка земли и воздушного пространства (на высоту, соответствующую высоте опор воздушных линий электропередачи), ограниченной параллельными вертикальными плоскостями, отстоящими по обе стороны линии электропередачи от крайних проводов при не отклонённом их положении на следующем расстоянии.

Требования к границам установления охранных зон объектов электросетевого хозяйства

Проектный номинальный класс напряжения, кВт	Расстояние, м
до 1	2 (для линий с самонесущими или изолированными проводами, проложенных по стенам зданий, конструкциям и т.д., охранная зона определяется в соответствии с установленными нормативными правовыми актами минимальными допустимыми
1 – 20	10 (5 – для линий с самонесущими или изолированными проводами, размещенных в границах населенных пунктов)
35	15
110	20
150, 220	25
300, 500 + / 400	30
750 + / 750	40
1150	55

В целях использования линейных объектов, обеспечения их безаварийного функционирования и эксплуатации, в целях обеспечения безопасности граждан и создания необходимых условий для эксплуатации линейных объектов, в том числе в охранных зонах линейных объектов (в том числе в целях проведения

аварийно-спасательных работ) гражданами, юридическими лицами, имеющими в собственности, безвозмездном пользовании, аренде, хозяйственном ведении или оперативном управлении линейные объекты, осуществляются:

а) прокладка и содержание в безлесном состоянии просек вдоль и по периметру линейных объектов.

Ширина просеки для линий электропередачи определяется в соответствии с требованиями и размерами охранных зон воздушных линий электропередачи, предусмотренными пунктом «а» Приложения к Правилам установления охранных зон объектов электросетевого хозяйства и особых условий использования земельных участков, расположенных в границах таких зон, утвержденных постановлением Правительства Российской Федерации от 24.02.2009 № 160;

б) обрезка крон, вырубка и опиловка деревьев, высота которых превышает расстояние по прямой от дерева до крайней точки линейного объекта, сооружения, являющегося его неотъемлемой частью, или крайней точки его вертикальной проекции, увеличенное на 2 метра;

в) вырубка сильно ослабленных, усыхающих, сухостойных, ветровальных и буреломных деревьев, угрожающих падением на линейные объекты.

Для проведения указанных выше выборочных рубок и сплошных рубок деревьев, кустарников, лиан юридические и физические лица, использующие леса для строительства, реконструкции, эксплуатации линейных объектов, направляют в орган государственной власти, орган местного самоуправления в пределах их полномочий, определенных в соответствии со статьями 81-84 Лесного кодекса, не позднее 15 дней до завершения рубки, при проведении рубок в целях предотвращения аварий или проведения аварийно-спасательных работ – не позднее чем через 2 рабочих дня с момента начала рубок, следующую информацию:

а) наименование юридического лица, фамилия, имя, отчество – для физического лица;

б) объем и породный состав вырубаемой древесины;

в) сведения о местонахождении лесного участка в соответствии с материалами лесоустройства (выдел, квартал) (для объектов электросетевого хозяйства также указывается диспетчерское наименование объекта и проектный номинальный класс напряжения);

г) срок завершения лесных насаждений.

Требование о направлении заявителем иной информации, помимо указанной в настоящем пункте, а также отказ в получении направляемой информации, ее регистрации не допускается.

В целях использования линейных объектов (в том числе в целях проведения аварийно-спасательных работ) допускаются выборочные рубки и сплошные рубки деревьев, кустарников, лиан, в том числе в охранных зонах и санитарно-защитных зонах, предназначенных для обеспечения безопасности граждан и создания необходимых условий для эксплуатации соответствующих объектов.Эти рубки осуществляются в порядке, установленном Правилами использования лесов для строительства, реконструкции линейных объектов, утвержденными приказомРослесхоза от 10.06.2011 № 223).

Если иное не установлено законодательством, в охранных зонах и на просеках линий электропередачи и линий связи, других линейных объектов допускается рубка деревьев, кустарников, лиан, их уничтожение, в том числе химическим или комбинированным способом.

Отдельные деревья или группы деревьев, растущие вне просеки и угрожающие падением на провода или опоры ЛЭП и связи, должны своевременно вырубаться. На опушках леса, примыкающих кЛЭП или линиям связи (охранная зона), в обязательном порядке убираются зависшие деревья.

В защитных лесах выборочные рубки и сплошные рубки деревьев, кустарников, лиан допускаются в случаях, если строительство, реконструкция, эксплуатация объектов, не связанных с созданием лесной инфраструктуры, для целей использования линейных объектов, не запрещены или не ограничены в соответствии с законодательством Российской Федерации.

Федеральный закон от 07.07.2003 № 126-ФЗ «О связи» определяет линии связи как линии передачи, физические цепи и линейно-кабельные сооружения связи,

Согласно ст. 91 Земельного кодекса Российской Федерации в целях обеспечения связи (кроме космической связи) могут предоставляться земельные участки для размещения объектов соответствующих инфраструктур, включая:

- кабельные, радиорелейные и воздушные линии связи и линии радиофикации на трассах кабельных и воздушных линий связи и радиофикации и соответствующие охранные зоны линий связи;
- подземные кабельные и воздушные линии связи и радиофикации и соответствующие охранные зоны линий связи.

В Федеральном законе от 07.07.2003 № 126-ФЗ «О связи» указывается, что вопросы предоставления земельных участков организациям связи, порядок (режим) пользования ими, в том числе установления охранных зон сетей связи и сооружений связи и создания просек для размещения сетей связи, основания, условия и порядок изъятия этих земельных участков устанавливаются земельным законодательством. Размеры таких земельных участков, в том числе земельных участков, предоставляемых для установления охранных зон и просек, определяются в соответствии с нормами отвода земель для осуществления соответствующих видов деятельности, градостроительной и проектной документацией.

Земельный кодекс Российской Федерации допускает, что в пределах охранных зон могут находиться земельные участки разных собственников, землепользователей, землевладельцев и арендаторов (пункт 3 статьи 87).

Эти требования земельного законодательства распространяются и на охранные зоны, расположенные в лесах.

Более подробно вопросы, касающиеся использования земель, в том числе тех, на которых расположены леса, для целей связи, определены в «Правилах

охраны линий и сооружений связи Российской Федерации», утвержденных постановлением Правительства Российской Федерации от 09.06.1995 № 578.

На трассах кабельных и воздушных линий связи должны создаваться просеки в лесных массивах и зеленых насаждениях:

- при высоте насаждений менее 4 м шириной не менее расстояния между крайними проводами воздушных линий связи и линий радиофикации плюс 4 м (по 2 м с каждой стороны от крайних проводов до ветвей деревьев);
- при высоте насаждений более 4 м шириной не менее расстояния между крайними проводами воздушных линий связи и линий радиофикации плюс 6 м (по 3 м с каждой стороны от крайних проводов до ветвей деревьев);
- вдоль трассы кабеля связи – шириной не менее 6 м (по 3 м с каждой стороны от кабеля связи).

Трассы линий связи должны периодически расчищаться от кустарников и деревьев, содержаться в безопасном в пожарном отношении состоянии, должна поддерживаться установленная ширина просек. Деревья, создающие угрозу проводам и опорам линий связи, должны быть вырублены.

Просеки для кабельных и воздушных линий связи, проходящие по лесным массивам и зеленым насаждениям, должны содержаться в безопасном в пожарном отношении состоянии силами предприятий, в ведении которых находятся линии связи и линии радиофикации.

В парках, садах, заповедниках, зеленых и лесопарковых зонах вокруг городов и населенных пунктов, ценных лесах и лесах, выполняющих функции защиты природных и иных объектов прокладка просек должна производиться таким образом, чтобы состоянию насаждений, наносился наименьший ущерб, и предотвращалась утрата ими защитных свойств. На просеках не должны вырубаться кустарник и молодняк (кроме просек для кабельных линий связи), корчеваться пни на рыхлых почвах, крутых (свыше 15 градусов) склонах и в местах, подверженных размыву.

Если трассы действующих кабельных и воздушных линий связи проходят по территориям защитных лесов, допускается создание просек только при отсутствии снижения функционального значения особо охраняемых участков (места кормежки редких и исчезающих видов животных, нерестилища ценных пород рыб и т. д.).

Организациям, в ведении которых находятся линии связи, в охранных зонах разрешается вырубка отдельных деревьев при авариях на линиях связи, проходящих через лесные массивы, в местах, прилегающих к трассам этих линий, с последующей очисткой мест рубки от порубочных остатков.

Статья 90 Земельного кодекса устанавливает, что в целях обеспечения деятельности организаций и эксплуатации объектов трубопроводного транспорта могут предоставляться земельные участки для следующих видов использования лесов:

-размещения нефтепроводов, газопроводов, иных трубопроводов;

-установления охранных зон с особыми условиями использования земельных участков.

Охранная зона линейных объектов – территория с особыми условиями использования, которая устанавливается в порядке, определенном Правительством Российской Федерации, вдоль линейных объектов в целях обеспечения нормальных условий эксплуатации таких объектов и исключения возможности их повреждениях (Федеральный закон от 31.03.1999 № 69-ФЗ «О газоснабжении в Российской Федерации»).

Границы охранных зон, на которых размещены объекты системы газоснабжения, определяются на основании строительных норм и правил, правил охраны магистральных трубопроводов, других утвержденных в установленном порядке нормативных документов. На указанных земельных участках при их хозяйственном использовании не допускается строительство, каких бы то ни было зданий, строений, сооружений в пределах установленных минимальных расстояний до объектов системы газоснабжения. Не разрешается препятствовать

организации -собственнику системы газоснабжения или уполномоченной ею организации в выполнении ими работ по обслуживанию и ремонту объектов системы газоснабжения, ликвидации последствий, возникших на них аварий, катастроф.

Законодательством предусмотрены особенности использования земель, на которых расположены леса и где осуществляется строительство, реконструкция и эксплуатация трубопроводов.

Для исключения возможности повреждения трубопроводов (при любом виде их прокладки) устанавливаются охранные зоны:

– вдоль трасс трубопроводов, транспортирующих нефть, природный газ, нефтепродукты, нефтяной и искусственный углеводородные газы, в виде участка земли, ограниченного условными линиями, проходящими в 25м от оси трубопровода с каждой стороны;

– вдоль трасс трубопроводов, транспортирующих сжиженные углеводородные газы, нестабильные бензин и конденсат, в виде участка земли, ограниченного условными линиями, проходящими в 100 м от оси трубопровода с каждой стороны;

– вдоль трасс многониточных трубопроводов в виде участка земли, ограниченного условными линиями, проходящими на указанных выше расстояниях от осей крайних трубопроводов;

– вдоль подводных переходов в виде участка водного пространства от водной поверхности до дна, заключенного между параллельными плоскостями, отстоящими от осей крайних ниток переходов на 100 м с каждой стороны;

– вокруг емкостей для хранения и разгазирования конденсата, земляных амбаров для аварийного выпуска продукции – в виде участка земли, ограниченного замкнутой линией, отстоящей от границ территорий указанных объектов на 50 м во все стороны;

– вокруг технологических установок подготовки продукции к транспорту, головных и промежуточных перекачивающих и наливных насосных станций,

резервуарных парков, компрессорных и газораспределительных станций, узлов измерения продукции, наливных и сливных эстакад, станций подземного хранения газа, пунктов подогрева нефти, нефтепродуктов – в виде участка земли, ограниченного замкнутой линией, отстоящей от границ территорий указанных объектов на 100м во все стороны.

В Правилах охраны газораспределительных сетей, утвержденных постановлением Правительства Российской Федерации от 20.11.2000 № 878, устанавливаются следующие особенности использования лесов для строительства, реконструкции, эксплуатации объектов системы газоснабжения.

Охранные зоны устанавливаются вдоль трасс межпоселковых газопроводов, проходящих по лесам, в виде просек шириной 6 м, по 3 м с каждой стороны газопровода. Для надземных участков газопроводов расстояние от деревьев до трубопровода должно быть не менее высоты деревьев в течение всего срока эксплуатации газопровода. При прохождении охранных зон газораспределительных сетей по лесам эксплуатационные организации газораспределительных сетей обязаны за свой счет:

-содержать охранные зоны (просеки) газораспределительных сетей в пожаробезопасном состоянии;

-создавать минерализованные полосы по границам просек шириной не менее 1,4 м;

-устраивать через каждые 5 – 7 км переезды для противопожарной техники.

Проведение работ в таких охранных зонах и за их пределами должно производиться в порядке, установленном лесным законодательством Российской Федерации.

В аварийных ситуациях эксплуатационной организации разрешается подъезд к газораспределительной сети по кратчайшему маршруту для доставки техники и материалов с последующим оформлением акта. При проведении указанных работ на газопроводах, проходящих через леса, разрешается вырубка деревьев с последующей очисткой мест вырубки от порубочных остатков.

После выполнения работ по ремонту, обслуживанию или устранению последствий аварий газораспределительной сети на землях лесного фонда эксплуатационная организация должна привести эти земли в исходное состояние (рекультивировать) и передать их по акту собственнику, владельцу, пользователю земельного участка или уполномоченному им лицу.

Все мероприятия по охране окружающей среды и ее мониторингу следует выполнять в соответствии с «Правилами охраны магистральных трубопроводов», требованиями ГОСТ 17.1.3.10-83, ГОСТ 17.4.3.02-85, СниП III-42-80, ВСН 014-89, ВСН 31-81, законодательством Оренбургской области по охране природы (правовых, эксплуатационных, технико-технологических), с целью исключения или сведения к минимуму ущерба природным ресурсам.

Вдоль автомобильных и железных дорог общего пользования выделяются защитные полосы лесов в соответствии с требованиями законодательства о железнодорожном и автомобильном транспорте.

Имеющиеся дороги в лесном фонде можно подразделить на лесные дороги и дороги общего пользования. Лесные дороги относятся к объектам лесной инфраструктуры, а автомобильные и железные дороги общего пользования к объектам, не связанным с созданием лесной инфраструктуры.

В границах полосы отвода в целях обеспечения безопасности движения и эксплуатации железнодорожного транспорта заинтересованная организация обязана обеспечить следующий режим использования земельных участков:

а) не допускать размещение капитальных зданий и сооружений, многолетних насаждений и других объектов, ухудшающих видимость железнодорожного пути и создающих угрозу безопасности движения и эксплуатации железнодорожного транспорта;

б) не допускать в местах расположения водопроводных и канализационных сетей, водозаборных сооружений и других инженерных коммуникаций строительство и размещение каких-либо зданий и сооружений, проведение сельскохозяйственных работ;

г) не допускать в местах прилегания к лесным массивам скопление сухостоя, валежника, порубочных остатков и других горючих материалов;

д) отделять границу полосы отвода от опушки естественного леса противопожарной опашкой шириной от 3 до 5 метров или минерализованной полосой шириной не менее 3 метров (Правила установления и использования полос отвода и охранных зон железных дорог, утвержденные постановлением Правительства Российской Федерации от 12.10.2006 г. № 611).

При использовании лесов в целях строительства, реконструкции и эксплуатации линейных объектов не допускается:

– повреждение лесных насаждений, растительного покрова и почв за пределами предоставленного лесного участка и соответствующей охранной зоны;

– захламление прилегающих территорий за пределами предоставленного лесного участка строительным и бытовым мусором, отходами древесины, иными видами отходов;

– загрязнение площади предоставленного лесного участка и территории за его пределами химическими и радиоактивными веществами;

– проезд транспортных средств и иных механизмов по произвольным, неустановленным маршрутам за пределами предоставленного лесного участка и соответствующей охранной зоны.

Лица, осуществляющие использование лесов в целях строительства, реконструкции и эксплуатации линейных объектов, обеспечивают:

-регулярное проведение очистки просеки, примыкающих опушек леса, искусственных и естественных водотоков от захламления строительными, лесосечными, бытовыми и иными отходами, от загрязнения отходами производства, токсичными веществами;

-восстановление нарушенных производственной деятельностью лесных дорог, осушительных канав, дренажных систем, шлюзов, мостов, других гидромелиоративных сооружений, квартальных столбов, квартальных просек;

-принятие необходимых мер по устранению аварийных ситуаций, а также ликвидации их последствий, возникших по вине указанных лиц.

Осуществление строительства, реконструкции и эксплуатации линейных объектов должно исключать развитие эрозионных процессов на занятой и прилегающей территории.

При использовании лесов в целях строительства, реконструкции и эксплуатации автомобильных и железных дорог исключаются случаи, вызывающие нарушение поверхностного и внутрипочвенного стока вод, затопление или заболачивание лесных участков вдоль дорог.

Земли, нарушенные или загрязненные при использовании лесов для строительства, реконструкции и эксплуатации линейных объектов, подлежат рекультивации в соответствии с требованиями законодательства Российской Федерации.

Рекультивации подлежат все нарушенные в процессе строительства земли, в которых произошли изменения, выражающиеся в нарушении почвенного покрова, в образовании новых форм рельефа, изменения гидрологического режима территории, а также прилегающие угодья, на которых в результате строительства произошло снижение продуктивности почвы.

Рекультивация земель выполняется строго в соответствии с проектом рекультивации земель и включает в себя технический этап и биологический этап рекультивации.

Техническая рекультивация (снятие и восстановление плодородного слоя грунта) должна выполняться строго в соответствии с проектом рекультивации земель, соблюдая требования: ГОСТ 17.5.3.04-83; СНиП III-42-80, ВСН 004-88, СП 103-34.

Биологический этап рекультивации осуществляется после окончания технического этапа рекультивации при передаче землепользователю восстановленных площадей и включает в себя комплекс агротехнических ифитомелиоративных мероприятий, направленных на улучшение агрофизических,

агрохимических, биохимических и других свойств почвы. Биологический этап рекультивации выполняется землепользователями со сроком освоения не более 1 года после завершения строительства линейного объекта.

Рекультивация производится под вид угодий, прилегающих к восстанавливаемым участкам. По окончании рекультивации земельные участки, которые были предоставлены в краткосрочную аренду, возвращаются прежним землевладельцам (землепользователям) в состоянии, пригодном для дальнейшего их использования по назначению.

В целях предотвращения гибели объектов животного мира и сохранению окружающей среды, при использовании лесов для строительства, реконструкции и эксплуатации линейных объектов необходимо руководствоваться Федеральным законом от 24.04.1995 № 52-ФЗ «О животном мире»; постановлением Правительства Российской Федерации от 13.08.1996 г. № 997 «Об утверждении требований по предотвращению гибели объектов животного мира при осуществлении производственных процессов, а также при эксплуатации транспортных магистралей, трубопроводов, линий связи и электропередачи»; Красной книгой Оренбургской области.

Лесные участки для строительства, реконструкции, эксплуатации линий электропередач, линий связи, дорог, трубопроводов и других линейных объектов предоставляются гражданам и юридическим лицам на основании договора аренды сроком до 49 лет. Сроки предоставления участков в аренду регулируются законодательными актами Российской Федерации.

Сроки использования лесов для строительства, реконструкции, эксплуатации линейных объектов определяются в соответствии со сроками эксплуатации линейного объекта, указанные в технической документации.

1.3 Сведения о площади образуемых земельных участков

Разработка проекта межевания предусмотрена с учетом фактически сложившихся на проектируемой территории имущественных комплексов объектов недвижимости и обеспечения условий эксплуатации объектов, с учетом сохранения ранее образованных земельных участков, зарегистрированных в ГКН

В соответствии со статьёй 11.3. ЗК РФ (действующая редакция от 08.03.2015) образование земельных участков из земель или земельных участков, находящихся в государственной или муниципальной собственности, осуществляется в соответствии с проектом межевания территории, утвержденным в соответствии с Градостроительным кодексом Российской Федерации.

Использование земельных участков сельскохозяйственного назначения, предоставляемых на период строительства линейных сооружений (линий электропередачи, газопровода), осуществляется при наличии утвержденного проекта рекультивации земель для нужд сельского хозяйства без перевода земель сельскохозяйственного назначения в земли иных категорий. Строительство проектируемых площадных сооружений потребует отвода земель из временного пользования в долгосрочное пользование с переводом земельного участка из одной категории в другую (земли промышленности).

На арендованных землях нет зданий и сооружений, которые необходимо сносить или переносить в другое место.

Проект межевания территории является неотъемлемой частью проекта планировки территории.

Территория, на которую разрабатывается проект межевания, расположена в границах Кинзельского сельсовета Красногвардейского района и Сорочинского городского округа Оренбургской области.

Данные земельные участка являются:

- собственностью юридических лиц;
- собственностью физических лиц;
- землями ОДС.
- землями администрации МО Кинзельского сельсовета Красногвардейского района и Сорочинского городского округа.

В соответствии с кадастровыми сведениями трасса планируемого размещения линейного объекта проходит по кадастровым кварталам: 56:14:0000000; 56:14:0402001; 56:14:0413003; 56:14:0417005; 56:30:0000000; 56:30:0308001; 56:30:0417005; 56:30:0908002; 56:30:0908004; 56:30:0908006; 56:30:0908009; 56:30:0908016; 56:30:0908017; 56:30:0908018; 56:30:0908019; 56:30:0908021; 56:30:0908022; 56:30:1401001; 56:30:1404001; 56:30:1405001; 56:30:1503001; 56:30:1503001; 56:30:1503002; 56:30:1503003; 56:30:1503004; 56:30:1503005; 56:30:1503007; 56:45:0000000; 56:45:0101001; 56:45:0101002; 56:45:0101011; 56:45:0101012; 56:45:0101013; 56:45:0101051; 56:45:0102001.

Собственники и арендаторы земельных участков:

АО «Оренбургнефть», Земли МО Кинзельского сельсовета Красногвардейского района и Сорочинского городского округа.

- Общая площадь постоянных отводов — **20212,79** м^2
- Общая площадь временных отводов — **1294554,47** м^2
- Всего — **1314767,26** м^2

В общую площадь временных отводов входят границы устанавливаемых сервитутов на пересечение с автодорогами пренадлежащие ГУ "Главное управление дорожного хозяйства Оренбургской области"**:**

- временный отвод под размещение ВЛ 110 кВ "Никольская-2" пересекаемый с автодорогой Ивановка-Сорочинск-Ташла (ОКС 56:33:0000000:251) - **317,42 кв. м**

- временный отвод под размещение ВЛ 110 кВ "Никольская-2" пересекаемый с автодорогой Сорочинск-Пронькино - **347,78 кв. м**

- временный отвод под демонтируемую ВЛ 110 кВ "Никольская-2" пересекаемый с автодорогой Сорочинск-Пронькино - **312,31 кв. м.**

1.4 Перечень и сведения о площади образуемых земельных участков, которые будут отнесены к территориям общего пользования или имуществу общего пользования, в том числе в отношении которых предполагаются резервирование и (или) изъятие для государственных или муниципальных нужд

Резервирование и изъятие для государственных или муниципальных нужд не требуется.

1.5 Сведения о границах территории, в отношении которой утвержден проект межевания, содержащие перечень координат характерных точек этих границ в системе координат, используемой для ведения Единого государственного реестра недвижимости

Согласно письму МО Красногвардейский район от 09.06.2021г № 218 имеются пересечения зон планируемого размещения линейного объекта с объектами капитального строительства, строительство которых запланировано в соответствии с ранее утвержденной документацией по планировке территории , которые попадают в зону размещения проектируемого линейного объекта ВЛ 110 Кв.

Сведения о границах территории, в отношении которой утвержден проект межевания АО «Оренбургнефть»: 3561П «Реконструкция ВЛ110кВ Никольская 1,2» которые попадают в зону размещения проектируемого линейного объекта ВЛ 110 кВ "Никольская-2", ВЛ 110 кВ "Никольская-3"

№	Кадастровый квартал	Кадастровый номер ЗУ	Образуемый ЗУ	Способ образования	Вид отвода	Наименование сооружения	Категория земель	Вид разрешенного использования	Вид разрешенного использования образуемого земельного участка	Правообладатель. Вид права	Местоположение ЗУ	Площадь наложения проектируемой ВЛ 110 кВ. с ранее утверждённой документации кв.м.
1	56:14:0402001	56:14:0402001:55	56:14:0402001:55/чзу	Образование части	Временный	ВЛ 110 кВ "Никольская-2",	Земли населённых пунктов	Для промышле	Для промышленн	Аренда ПАО "Оре	обл. Оренбургская, р-н	619

			3			ВЛ 110 кВ "Никольская-3"		нных целей	ых целей	нбургнефть"	Красногвардейский, на земельном участке расположено Сорочинско-Никольское месторождение нефти	
2	56:14:0000000	56:14:0000000:2042	56:14:0000000:2042/чзу1	Образование части	Временный	ВЛ 110 кВ "Никольская-2", ВЛ 110 кВ "Никольская-3"	Земли сельскохозяйственного назначения	1.7	1.7	Аренда Зуев Павел Николаевич	Российская Федерация, Оренбургская область, Красногвардейский район, Кинзельский сельсовет, земельный участок расположен в юго-западной части кадастрового квартала 56:14:0000000	2813
3	56:14:0413003	56:14:0413003:2	56:14:0413003:2/чзу1	Образование части	Временный	ВЛ 110 кВ "Никольская-2", ВЛ 110 кВ "Никольская-3"	Земли промышленности, энергетики, транспорта, связи, радиове	Для промышленных целей	Для промышленных целей	Аренда ПАО "Оренбургнефть"	обл. Оренбургская, р-н Красногвардейский, на земельном	75

Взаим. инв. №

Подп. и дата

Инв. № подл.

Изм.	Кол.уч	Лист	№ док.	Подпись	Дата

							щания, телевидения, информатики, земли для обеспечения космической деятельности, земли обороны, безопасности и земли иного специального назначения				участке расположено Сорочинско-Никольское месторождение нефти	
4	56:14:0000000	56:14:0000000:2031	56:14:0000000:2031/чзу1	Образование части	Временный	ВЛ 110 кВ "Никольская-2", ВЛ 110 кВ "Никольская-3"	Земли сельскохозяйственного назначения	1.2	1.2	Аренда Зуев Павел Николаевич	Российская Федерация, Оренбургская область, р-н Красногвардейский, с/с Кинзельский, земельный участок расположен в юго-западной части кадастрового квартала 56:14:0000000	1114
5	56:14:0413003	-	56:14:0413003:3У4	Образование части	Временный	ВЛ 110 кВ "Никольская-2", ВЛ 110 кВ	Земли сельскохозяйственного назначения	-	-	Неразграниченная гос.собств	Оренбургская область, Красно	63

						"Никольская-3"				еннось	гвардейский район	
6	56:14:0417005	56:14:0417005:82	56:14:0417005:82/чзу1	Образование части	Временный	ВЛ 110 кВ "Никольская-2", ВЛ 110 кВ "Никольская-3"	Земли сельскохозяйственного назначения	для сельскохозяйственного использования	для сельскохозяйственного использования	Аренда ООО "РосЭкойл"	Оренбургская область, Красногвардейский район, Кинзельский сельсовет, земельный участок расположен в центральной части кадастрового квартала 56:14:0417005	2090

Документация по планировке территории объекта 3561П «Реконструкция ВЛ110кВ Никольская 1,2» ранее утверждена постановлением Администрации МО Кинзельский сс, Красногвардейского района Оренбургской области от 11.01.2017г. №1-п. Строительство данного объекта запланировано на 2022г.

№№ п/п	X	Y
1	521656	2178196,48
2	522134,18	2178211,81
3	522148,52	2178224,29
4	522128,79	2178223,65
5	522117,15	2178213,64
6	522158,17	2178212,58
7	522178,3	2178213,22
8	522193,38	2178225,72
9	522173,35	2178225,08
10	521330,78	2178108,45
11	521386,96	2178112,19
12	521331,56	2178120,52
13	521275,63	2178116,79
14	522371,4	2178730,04
15	522373,83	2178742,14

16	522338,44	2178758,51
17	522337,57	2178798,02
18	522335,86	2178875,72
19	522324,97	2178825,44
20	522325,53	2178800
21	522326,61	2178750,76
22	521198,81	2178099,65
23	521218,78	2178100,99
24	521218,04	2178112,96
25	521198,05	2178111,63
26	522399,27	2178965,36
27	522404,23	2178989,87
28	522396,78	2178981,03
29	522388,39	2178971,07
30	522384,36	2178966,29
31	522345,49	2178920,18
32	522344,2	2178914,22
33	522340,07	2178895,16
34	522391,29	2178955,88
35	522395,32	2178960,67
36	521133,16	2178095,28
37	521132,41	2178107,25
38	521112,61	2178105,93
39	521112,6	2178101,27
40	521112,58	2178093,91
41	522405,59	2178996,59
42	522410,41	2179020,46
43	522379,7	2179114,38
44	522373,82	2179132,38
45	522383,7	2179159,69
46	522377,49	2179158,86
47	522376,3	2179168,42
48	522372,69	2179167,92
49	522361,12	2179132,58
50	522369,64	2179106,55
51	521433,82	2178128,27
52	521441,63	2178139,23
53	521428,6	2178141,64
54	521420,81	2178130,69

Сведения о границах территории, в отношении которой утвержден проект межевания АО «Оренбургнефть»: 5171П «Техническое перевооружение напорного нефтепровода ДНС Малаховская - ЦППС Никольская (ПК 00+00 - ПК

65+79; ПК 140+00 - ПК160+00; ПК 194+00 - ПК 204+00) (Подземный нефтеколлектор Малаховский, протяженность м/н инв.№ Y2_-105261)» которые попадают в зону размещения проектируемого линейного объекта ВЛ 110 кВ "Никольская-2", ВЛ 110 кВ "Никольская-3"

№	Кадастровый квартал	Кадастровый номер ЗУ	Образуемый ЗУ	Способ образования	Вид отвода	Наименование сооружения	Категория земель	Вид разрешенного использования	Вид разрешенного использования образуемого земельного участка	Правообладатель. Вид права	Местоположение ЗУ	Площадь наложения проектируемой ВЛ 110 кВ. с ранее утверждённой документации кв.м.
1	56:14:0000000	56:14:0000000:2031	56:14:0000000:2031/чзу1	Образование части	Временный	ВЛ 110 кВ "Никольская-2", ВЛ 110 кВ "Никольская-3"	Земли сельскохозяйственного назначения	1.2	1.2	Аренда Зуев Павел Николаевич	Российская Федерация, Оренбургская область, р-н Красногвардейский, с/с Кинзельский, земельный участок расположен в юго-западной части кадастрового квартала 56:14:0000000	1759
	56:14:0417005	56:14:0417005:85	56:14:0417005:85/чзу1	Образование части	Временный	ВЛ 110 кВ "Никольская-2", ВЛ 110 кВ "Никольская-3"	сельскохозяйственное использование	сельскохозяйственное использование	сельскохозяйственное использование	Статус ЗУ временный Земли МО Кинзельский сел	Оренбургская область, Красногвардейский район, Кинзельский сельсовет, земельный участок	320

										ьсовет, Красногвардейского района, Оренбургской области	расположен в восточной части кадастрового квартала 56:14:0417005	

Документация по планировке территории объекта 5171 «Техническое перевооружение напорного нефтепровода ДНС Малаховская-ЦППС Никольская (ПК-00+00-ПК 65+79;ПК 140+00-ПК160+00;ПК 194+00-ПК204+00) (Подземный нефтеколлектор Малаховский, протяжённость м/н инв.№Y2_105261» ранее утверждена постановлением Администрации МО Кинзельский сс, Красногвардейского района Оренбургской области от 24.04.2019г. №51-п. Строительство данного объекта запланировано на 2020г.

Перечень координат характерных точек этих границ в системе координат, используемой для ведения Единого государственного реестра недвижимости. МСК-56 (2 зона)

№№ п/п	X	Y
1	522231,8	2178485
2	522322,34	2178485,63
3	522326,97	2178508,67
4	522236,79	2178508,04

Сведения о границах территории, в отношении которой утвержден проект межевания АО «Оренбургнефть»: 4758П "ДНС Малаховская - УПСВ Сорочинско - Никольская", которые попадают в зону размещения проектируемого линейного объекта ВЛ 110 кВ "Никольская-2", ВЛ 110 кВ "Никольская-3"

№	Кадастровый квартал	Кадастровый номер ЗУ	Образуемый ЗУ	Способ образования	Вид отвода	Наименование сооружения	Категория земель	Вид разрешенного использования	Вид разрешенного использования образуемого земельного участка	Правообладатель. Вид права	Местоположение ЗУ	Площадь наложения проектируемой ВЛ 110 кВ. с ранее утверждённой документации кв.м.
1	56:14:0000	56:14:0000000	56:14:0000	Образован	Временный	ВЛ 110 кВ	Земли сельскох	1.2	1.2	Аренда	Российская	2940

	000	:2031	000:2031/чзу1	ие части		"Никольская-2", ВЛ 110 кВ "Никольская-3"	озяйственного назначения			Зуев Павел Николаевич	Федерация, Оренбургская область, р-н Красногвардейский, с/с Кинзельский, земельный участок расположен в юго-западной части кадастрового квартала 56:14:0000000	

Документация по планировке территории объекта 4758П «Строительство Нефтепровода ДНС Малаховская-УПСВ Сорочинско-Никольская» ранее утверждена распоряжением министерства строительства, жилищно-коммунального и дорожного хозяйства Оренбургской области от 21.08.2018г. №49-р. Строительство данного объекта запланировано на 2020г.

Перечень координат характерных точек этих границ в системе координат, используемой для ведения Единого государственного реестра недвижимости. МСК-56 (2 зона)

№№ п/п	X	Y
1	522215,38	2178409,18
2	522307,27	2178410,49
3	522313,72	2178442,67
4	522222,35	2178441,36

Согласно письму МО Сорочинский г.о. от 16.06.2021 № 01-15/582 зоны планируемого размещения линейного объекта с объектами капитального строительства, строительство которых запланировано в соответствии с ранее утвержденной которые попадают в зону размещения проектируемого линейного объекта ВЛ 110 Кв. отсутствуют.

1.6 Вид разрешенного использования образуемых земельных участков в соответствии с проектом планировки территории

Экспликация
земельных участков

№	Кадастровый квартал	Кадастровый номер ЗУ	Образуемый ЗУ	Способ образования	Вид отвода	Наименование сооружения	Категория земель	Вид разрешенного использования	Вид разрешенного использования образуемого земельного участка	Правообладатель. Вид права	Местоположение ЗУ	Площадь кв.м.
1	56:45:0102001	-	56:45:0102001:ЗУ5	Образование части	Временный	Городок строителей	-	-	-	Неразграниченная гос.собственность	Оренбургская область, Сорочинский городской округ	2000
2	56:45:0102001	-	56:45:0102001:ЗУ1	Образование части	Временный	ВЛ 35 кВ	-	-	-	Неразграниченная гос.собственность	Оренбургская область, Сорочинский городской округ	1559.18
3	56:45:0102001	56:45:0102001:608	56:45:0102001:608/чзу1	Образование части	Временный	ВЛ 110 кВ "Никольская-2"	Земли населённых пунктов	энергетика (код 6.7)	энергетика (код 6.7)	Права не зарегистрированы	Российская Федерация, Оренбургская область, город Сорочинск, земельный участок расположен в северо-западной части кадастрового квартала 56:45:0102001	199.7
4	56:30:0308001	56:30:0308001:91	56:30:0308001:91/чзу	Образование части	Временный	ВЛ 110 кВ "Никольская-2"	Земли сельскохозяйственного	Скотоводство	Скотоводство	Аренда Калючев	Российская Федерация,	7701.43

			1				назначения			С.С.	Оренбургская область, Сорочинский городской округ, расположен в северной части кадастрового квартала 56:30:0308001	
5	56:30:1405001	56:30:1405001:14	56:30:1405001:14/чзу2	Образование части	Временный	ВЛ 110 кВ "Никольская-2"	Земли сельскохозяйственного назначения	для сельскохозяйственного производства	для сельскохозяйственного производства	Аренда Азаров Ю.А.	Оренбургская обл, Сорочинский городской округ, земельный участок расположен в центральной части кадастрового квартала 56:30:1405001	11849.47
6	56:30:1404001	56:30:1404001:54	56:30:1404001:54/чзу1	Образование части	Временный	ВЛ 110 кВ "Никольская-2"	Земли сельскохозяйственного назначения	для сельскохозяйственного производства	для сельскохозяйственного производства	ОДС, аренда ООО "СВС АГРО"	Оренбургская область, р-н Сорочинский, Агропредприятие Сорочинское	6323.95
7	56:30:1404001	56:30:1404001:58	56:30:1404001:58/чзу1	Образование части	Временный	ВЛ 110 кВ "Никольская-2"	Земли сельскохозяйственного назначения	для сельскохозяйственного производства	для сельскохозяйственного производства	Ибрагимов Р.Ф.	Российская Федерация, Оренбургская область, Сорочинский р-н, Агропредприятие Сорочинское	2398.47
8	56:30:1404001	56:30:1404001:56	56:30:1404001:56/чзу1	Образование части	Временный	ВЛ 110 кВ "Никольская-2"	Земли сельскохозяйственного назначен	для сельскохозяйственног	для сельскохозяйственного	Ибрагимов Р.Ф.	Российская Федерация, Оренбургс	2778.26

							ия	о производства	производства		кая область, р-н Сорочинский, Агропредприятие Сорочинское	
9	56:30:1404001	56:30:1404001:55	56:30:1404001:55/чзу1	Образование части	Временный	ВЛ 110 кВ "Никольская-2"	Земли сельскохозяйственного назначения	для сельскохозяйственного производства	для сельскохозяйственного производства	Ибрагимов Р.Ф.	Оренбургская область, р-н Сорочинский, Агропредприятие Сорочинское	4781.56
10	56:45:0102001	56:45:0102001:405	56:45:0102001:405/чзу1	Образование части	Временный	Демонтируемая ВЛ 110 кВ	Земли населённых пунктов	земельные участки улиц, проспектов, площадей, шоссе, аллей, бульваров, застав, переулков, проездов, тупиков	земельные участки улиц, проспектов, площадей, шоссе, аллей, бульваров, застав, переулков, проездов, тупиков	МО Сорочинский ГО Оренбургской области	обл. Оренбургская, р-н Сорочинский, г. Сорочинск, ул. Энергетиков	73.26
11	56:45:0101051	-	56:45:0101051:3У1	Образование части	Временный	Демонтируемая ВЛ 110 кВ	-	-	-	Неразграниченная гос.собственность	Оренбургская область, Сорочинский городской округ	13.35
12	56:45:0101051	56:45:0101051:4	56:45:0101051:4/чзу1	Образование части	Временный	Демонтируемая ВЛ 110 кВ	Земли населённых пунктов	обеспечение деятельности организаций и эксплуатации	обеспечение деятельности организаций и эксплуатации объект	Тер.управление Федерального агентства по управ	обл. Оренбургская, р-н Сорочинский, г. Сорочинск, участок Южно-Уральской железной	3108.91

								уатации объектов железнодорожного транспорта	ов железнодорожного транспорта	лению гос.имуществом в Оренб.области	дороги	
13	56:45:0101013	56:45:0101013:9	56:45:0101013:9/чзу1	Образование части	Временный	Демонтируемая ВЛ 110 кВ	Земли населённых пунктов	земли под зданиями (строениями), сооружениями (производственная база)	земли под зданиями (строениями), сооружениями (производственная база)	правне зарегистрированы	обл. Оренбургская, р-н Сорочинский, г. Сорочинск, ул. Карла Маркса, 229	1655.24
14	56:45:0000000	56:45:0000000:956	56:45:0000000:956/чзу1	Образование части	Временный	Демонтируемая ВЛ 110 кВ	Земли населённых пунктов	земельные участки улиц, проспектов, площадей, шоссе, аллей, бульваров, застав, переулков, проездов, тупиков	земельные участки улиц, проспектов, площадей, шоссе, аллей, бульваров, застав, переулков, проездов, тупиков	МО Сорочинский ГО Оренбургской области	обл. Оренбургская., г. Сорочинск, ул. Карла Маркса	96.03
15	56:45:0101013	56:45:0101013:101	56:45:0101013:101/чзу1	Образование части	Временный	Демонтируемая ВЛ 110 кВ	Земли населённых пунктов	для размещения объектов промышленности, энергетики	для размещения объектов промышленности, энергетики, транспорта,	Статус ЗУ - временный	обл. Оренбургская, р-н Сорочинский, г. Сорочинск, земельный участок расположен в северной	1.01

Взаим. инв. №

Подп. и дата

Инв. № подл.

Изм.	Кол.уч	Лист	№ док.	Подпись	Дата

1040ПЭ-ПП-124.000.000-ПЗУ03

								, транспорта, связи, радиовещания, телевидения, информатики, обеспечения космической деятельности, обороны, безопасности и иного специального назначения	связи, радиовещания, телевидения, информатики, обеспечения космической деятельности, обороны, безопасности и иного специального назначения		части кадастрового квартала 56:45:0101013	
16	56:45:0000000	56:45:0000000:1022	56:45:0000000:1022/чзу1	Образование части	Временный	Демонтируемая ВЛ 110 кВ	Земли населённых пунктов	земельные участки улиц, проспектов, площадей, шоссе, аллей, бульваров, застав, переулков, проездов, тупиков.	земельные участки улиц, проспектов, площадей, шоссе, аллей, бульваров, застав, переулков, проездов, тупиков.	МО Сорочинский ГО Оренбургской области	Оренбургская область, г. Сорочинск, ул. Киевская	76.79

17	56:45:0000000	56:45:0000000:1097	56:45:0000000:1097/чзу1	Образование части	Временный	Демонтируемая ВЛ 110 кВ	Земли населённых пунктов	земельные участки улиц, проспектов, площадей, шоссе, аллей, бульваров, застав, переулков, проездов, тупиков	земельные участки улиц, проспектов, площадей, шоссе, аллей, бульваров, застав, переулков, проездов, тупиков	МО Сорочинский ГО Оренбургской области	Оренбургская область, г. Сорочинск, ул. Волгоградская	79.94
18	56:45:0101012	56:45:0101012:13	56:45:0101012:13/чзу1	Образование части	Временный	Демонтируемая ВЛ 110 кВ	Земли населённых пунктов	для индивидуального жилищного строительства	для индивидуального жилищного строительства	ОДС	обл. Оренбургская, р-н Сорочинский, г. Сорочинск, ул. Некрасова, дом № 15	143.18
19	56:45:0101012	56:45:0101012:14	56:45:0101012:14/чзу1	Образование части	Временный	Демонтируемая ВЛ 110 кВ	Земли населённых пунктов	для индивидуального жилищного строительства	для индивидуального жилищного строительства	ОДС	обл. Оренбургская, р-н Сорочинский, г. Сорочинск, ул. Некрасова, 13	33.19
20	56:45:0101012	56:45:0101012:173	56:45:0101012:173/чзу1	Образование части	Временный	Демонтируемая ВЛ 110 кВ	Земли населённых пунктов	для индивидуального жилищного строительства	для индивидуального жилищного строительства	Щеколдин В.В.	обл. Оренбургская, р-н Сорочинский, г. Сорочинск, ул. Некрасова, дом № 19	71.9
21	56:45:0101012	56:45:0101012:12	56:45:0101012:12/чзу	Образование части	Временный	Демонтируемая ВЛ 110 кВ	Земли населённых пунктов	для индивидуальног	для индивидуального	Матвеева Л.А.	Оренбургская обл, р-н Сорочинс	163.67

			1					о жилищного строительства	жилищного строительства		кий, г Сорочинск, ул Некрасова, 17	
22	56:45:0101012	56:45:0101012:85	56:45:0101012:85/чзу1	Образование части	Временный	Демонтируемая ВЛ 110 кВ	Земли населённых пунктов	земли под зданиями (строениями), сооружениями (индивидуальный жилой дом)	земли под зданиями (строениями), сооружениями (индивидуальный жилой дом)	ОДС	обл. Оренбургская, р-н Сорочинский, г. Сорочинск, ул. Некрасова, 21	93.63
23	56:45:0101012	56:45:0101012:11	56:45:0101012:11/чзу1	Образование части	Временный	Демонтируемая ВЛ 110 кВ	Земли населённых пунктов	для индивидуального жилищного строительства	для индивидуального жилищного строительства	Букаров А.В.	обл. Оренбургская, р-н Сорочинский, г. Сорочинск, ул. Некрасова, 23	92.52
24	56:45:0101012	56:45:0101012:190	56:45:0101012:190/чзу1	Образование части	Временный	Демонтируемая ВЛ 110 кВ	Земли населённых пунктов	для индивидуального жилищного строительства	для индивидуального жилищного строительства	Киреева Н.А.	обл. Оренбургская, р-н Сорочинский, г. Сорочинск, ул. Некрасова, № 55 "А"	221.8
25	56:45:0101012	-	56:45:0101012:3У1	Образование части	Временный	Демонтируемая ВЛ 110 кВ	-	-	-	Неразграниченная гос.собственность	Оренбургская область, Сорочинский городской округ	7428.59
26	56:45:0101011	-	56:45:0101011:3У1	Образование части	Временный	Демонтируемая ВЛ 110 кВ	-	-	-	Неразграниченная гос.собственнос	Оренбургская область, Сорочинский городской округ	1869.46

										ть		
27	56:45:0101013	-	56:45:0101013:ЗУ1	Образование части	Временный	Демонтируемая ВЛ 110 кВ	-	-	-	Неразграниченная гос.собственность	Оренбургская область, Сорочинский городской округ	314.58
28	56:30:1405001	-	56:30:1405001:ЗУ1	Образование части	Временный	ВЛ 110 кВ "Никольская-2"	-	-	-	Неразграниченная гос.собственность	Оренбургская область, Сорочинский городской округ	466.47
29	56:45:0101001	56:45:0101001:4	56:45:0101001:4/чзу1	Образование части	Временный	ВЛ 110 кВ "Никольская-2"	-	-	-	Права не зарегистрированы	Оренбургская область, Сорочинский городской округ	21512.21
30	56:45:0101001	-	56:45:0101001:ЗУ1	Образование части	Временный	ВЛ 110 кВ "Никольская-2"	-	-	-	Неразграниченная гос.собственность	Оренбургская область, Сорочинский городской округ	7553.59
31	56:45:0101001	56:45:0101001:5	56:45:0101001:5/чзу1	Образование части	Временный	ВЛ 110 кВ "Никольская-2"	-	-	-	Права не зарегистрированы	Оренбургская область, Сорочинский городской округ	8309.65
32	56:30:0908022	-	56:30:0908022:ЗУ2	Образование части	Временный	ВЛ 110 кВ "Никольская-2"	-	-	-	Неразграниченная гос.собственность	Оренбургская область, Сорочинский городской округ	1859.48
33	56:30:0908017	56:30:0908017:38	56:30:0908017:38/чзу3	Образование части	Временный	ВЛ 110 кВ "Никольская-2"	Земли сельскохозяйственного назначения	Для сельскохозяйственного производства	Для сельскохозяйственного производства	ООО "Ураское"	Российская Федерация, Оренбургская область, Сорочинский район	146.67
34	56:30:0907001	56:30:0907001:141	56:30:0907001:141/чзу1	Образование части	Временный	Демонтируемый участок ВЛ 110 кВ	Земли сельскохозяйственного назначен	для сельскохозяйственног	для сельскохозяйственного	В аренде ООО "Ура	Российская Федерация, Оренбургс	1746.86

						"Никольская-3"	ия	о производства	производства	нское"	кая область, Сорочинский городской округ, земельный участок расположен в западной части кадастрового квартала 56:30:0907001	
35	56:30:0907001	56:30:0907001:141	56:30:0907001:141/чзу2	Образование части	Временный	Демонтируемый участок ВЛ 110 кВ "Никольская-2"	Земли сельскохозяйственного назначения	для сельскохозяйственного производства	для сельскохозяйственного производства	В аренде ООО "Уранское"	Российская Федерация, Оренбургская область, Сорочинский городской округ, земельный участок расположен в западной части кадастрового квартала 56:30:0907001	1897.38
36	56:30:0907001	56:30:0907001:125	56:30:0907001:125/чзу1	Образование части	Временный	Демонтируемый участок ВЛ 110 кВ "Никольская-3"	Земли особо охраняемых территорий и объектов	отдых (рекреация) (код 5.0)	отдых (рекреация) (код 5.0)	МО Сорочинский ГО Оренбургской области	Российская Федерация, Оренбургская область,Сорочинский горордской округ ,земельный участок расположен в северо-западной части кадастрового квартала 56:30:0907	1413.11

											001	
37	56:30:0907001	56:30:0907001:125	56:30:0907001:125/чзу2	Образование части	Временный	Демонтируемый участок ВЛ 110 кВ "Никольская-2"	Земли особо охраняемых территорий и объектов	отдых (рекреация) (код 5.0)	отдых (рекреация) (код 5.0)	МО Сорочинский ГО Оренбургской области	Российская Федерация, Оренбургская область,Сорочинский горордской округ ,земельный участок расположен в северо-западной части кадастрового квартала 56:30:0907001	1627.94
38	56:30:0907001	56:30:0907001:126	56:30:0907001:126/чзу1	Образование части	Временный	ВЛ 110 кВ "Никольская-2", ВЛ 110 кВ "Никольская-3"	Земли сельскохозяйственного назначения	для сельскохозяйственного производства	для сельскохозяйственного производства	Права не зарегистрированы	Российская Федерация , Сорочинский городской округ ,земельный участок расположен в западной части кадастрового квартала 56:30:0907001	573.04
39	56:30:0907001	56:30:0907001:124	56:30:0907001:124/чзу1	Образование части	Временный	ВЛ 110 кВ "Никольская-2", ВЛ 110 кВ "Никольская-3"	Земли сельскохозяйственного назначения	для сельскохозяйственного использования	для сельскохозяйственного использования	Статус ЗУ - временный	Оренбургская область, р-н Сорочинский, земельный участок расположен в северной части кадастрового квартала 56:30:0907001	729.94
4	56:30	56:30:0	56:30	Разде	Постоя	Опора	Земли	для	Недро	Стат	Оренбургс	16.02

0	:0907001	907001:124	:0907001:124:ЗУ1	л земельного участка в соответствии со статьей 11.4 земельного кодекса РФ	нный	ВЛ 110 кВ	сельскохозяйственного назначения	сельскохозяйственного использования	пользование 6.1	ус ЗУ - временный	кая область, р-н Сорочинский, земельный участок расположен в северной части кадастрового квартала 56:30:0907001	
41	56:30:0907001	-	56:30:0907001:ЗУ1	Образование части	Временный	ВЛ 110 кВ "Никольская-2", ВЛ 110 кВ "Никольская-3"	-	-	-	Неразграниченная гос.собственность	Оренбургская область, Сорочинский городской округ	27473.68
42	56:30:1503002	-	56:30:1503002:ЗУ4	Образование части	Временный	ВЛ 110 кВ "Никольская-2", ВЛ 110 кВ "Никольская-3"	-	-	-	Неразграниченная гос.собственность	Оренбургская область, Сорочинский городской округ	26110.91
43	56:30:0000000	56:30:0000000:1445	56:30:0000000:1445/чзу1	Образование части	Временный	ВЛ 110 кВ "Никольская-2", ВЛ 110 кВ "Никольская-3"	Земли сельскохозяйственного назначения	сельскохозяйственное использование	сельскохозяйственное использование	Аренда ООО "А7 АГРО"	Российская Федерация, Оренбургская область, Сорочинский городской округ, земельный участок расположен в северной части кадастрового квартала 56:30:0000000	76751.52
44	56:30:0000000	56:30:0000000:163	56:30:0000000:163/чзу1	Образование части	Временный	ВЛ 110 кВ "Никольская-2", ВЛ 110 кВ "Николь	Земли промышленности, энергетики, транспо	для размещения воздушных	для размещения воздушных линий электр	В аренде АО "Оренбургнефть"	Оренбургская обл., р-н Сорочинский, с/с Толкаевский, на	3.96

						ская-3"	рта, связи, радиовещания, телевидения, информатики, земли для обеспечения космической деятельности, земли обороны, безопасности и земли иного специального назначения	линий электропередачи, наземных сооружений кабельных линий электропередачи	оперед ачи, наземных сооружений кабельных линий электр оперед ачи		земельном участке расположено сооружение - опора ЛЭП 6 кВ	
45	56:30:0908002	56:30:0908002:11	56:30:0908002:11:ЗУ1	Раздел земельного участка в соответствии со статьей 11.4 земельного кодекса РФ	Постоянный	Опора ВЛ 110 кВ	-	-	Недропользование 6.1	Неразграниченная гос.собственность	Оренбургская область, Сорочинский городской округ	42.61
46	56:30:1503001	56:30:1503001:18	56:30:1503001:18/чзу1	Образование части	Временный	ВЛ 110 кВ "Никольская-2", ВЛ 110 кВ "Никольская-3"	-	-	-	Права не зарегистрированы	Оренбургская область, Сорочинский городской округ	9.89
47	56:30:0908002	-	56:30:0908002:3У1	Раздел земельного участка в соответствии со	Постоянный	Опора ВЛ 110 кВ	-	-	Недропользование 6.1	Неразграниченная гос.собственность	Оренбургская область, Сорочинский городской округ	1.43

				статьей 11.4 земельного кодекса РФ								
48	56:30:1503004	56:30:1503004:62 (ЕЗ 56:30:0000000:114)	56:30:0000000:114/чзу19	Образование части	Временный	ВЛ 110 кВ "Никольская-2", ВЛ 110 кВ "Никольская-3"	Земли сельскохозяйственного назначения	для сельскохозяйственных целей	для сельскохозяйственных целей	В аренде ПАО "Оренбургнефть"	обл. Оренбургская, р-н Сорочинский	8884.86
49	56:30:1503004	56:30:1503004:64 (ЕЗ 56:30:0000000:114)	56:30:0000000:114/чзу18	Образование части	Временный	ВЛ 110 кВ "Никольская-2", ВЛ 110 кВ "Никольская-3"	Земли сельскохозяйственного назначения	для сельскохозяйственных целей	для сельскохозяйственных целей	В аренде ПАО "Оренбургнефть"	обл. Оренбургская, р-н Сорочинский	1851.63
50	56:30:1503004	56:30:1503004:66 (ЕЗ 56:30:0000000:114)	56:30:0000000:114/чзу15	Образование части	Временный	ВЛ 110 кВ "Никольская-2", ВЛ 110 кВ "Никольская-3"	Земли сельскохозяйственного назначения	для сельскохозяйственных целей	для сельскохозяйственных целей	В аренде ПАО "Оренбургнефть"	обл. Оренбургская, р-н Сорочинский	6419.42
51	56:30:1503004	56:30:1503004:65 (ЕЗ 56:30:0000000:114)	56:30:0000000:114/чзу17	Образование части	Временный	ВЛ 110 кВ "Никольская-2", ВЛ 110 кВ "Никольская-3"	Земли сельскохозяйственного назначения	для сельскохозяйственных целей	для сельскохозяйственных целей	В аренде ПАО "Оренбургнефть"	обл. Оренбургская, р-н Сорочинский	44297.4
52	56:30:1503004	56:30:1503004:67 (ЕЗ 56:30:0000000:114)	56:30:0000000:114/чзу14	Образование части	Временный	ВЛ 110 кВ "Никольская-2", ВЛ 110 кВ "Никольская-3"	Земли сельскохозяйственного назначения	для сельскохозяйственных целей	для сельскохозяйственных целей	В аренде ПАО "Оренбургнефть"	обл. Оренбургская, р-н Сорочинский	8620.18
53	56:30:0000000	56:30:0000000:1445	56:30:0000000:1445/чзу1	Образование части	Временный	Демонтируемый участок ВЛ 110 кВ "Никольская-3"	Земли сельскохозяйственного назначения	сельскохозяйственное использование	сельскохозяйственное использование	Аренда ООО "А7 АГРО"	Российская Федерация, Оренбургская область, Сорочинский городской округ, земельный участок	21428.14

											расположен в северной части кадастрового квартала 56:30:0000000	
54	56:30:0000000	56:30:0000000:1445	56:30:0000000:1445/чзу2	Образование части	Временный	Демонтируемый участок ВЛ 110 кВ "Никольская-2"	Земли сельскохозяйственного назначения	сельскохозяйственное использование	сельскохозяйственное использование	Аренда ООО "А7 АГРО"	Российская Федерация, Оренбургская область, Сорочинский городской округ, земельный участок расположен в северной части кадастрового квартала 56:30:0000000	19482.54
55	56:30:1503002	56:30:1503002:67 (ЕЗ 56:30:0000000:116)	56:30:0000000:116/чзу1	Образование части	Временный	Демонтируемый участок ВЛ 110 кВ "Никольская-2"	Земли промышленности, энергетики, транспорта, связи, радиовещания, телевидения, информатики, земли для обеспечения космической деятельности, земли обороны, безопасности и земли иного	размещение и эксплуатация объектов нефтяного комплекса	размещение и эксплуатация объектов нефтяного комплекса	Аренда АО "Оренбургнефть"	Оренбургская обл., р-н Сорочинский	381.08

							специального назначения					
56	56:30:1503003	56:30:1503003:37	56:30:1503003:37/чзу1	Образование части	Временный	Демонтируемый участок ВЛ 110 кВ "Никольская-2"	-	-	-	Права не зарегистрированы	Оренбургская область, Сорочинский городской округ	205.52
57	56:30:1503002	56:30:1503002:26 (ЕЗ 56:30:0000000:96)	56:30:0000000:96/чзу8	Образование части	Временный	Демонтируемый участок ВЛ 110 кВ "Никольская-3"	Земли промышленности, энергетики, транспорта, связи, радиовещания, телевидения, информатики, земли для обеспечения космической деятельности, земли обороны, безопасности и земли иного специального назначения	размещение и эксплуатация объектов нефтяного комплекса	размещение и эксплуатация объектов нефтяного комплекса	А/ренда ОАО "Оренбургнефть"	Оренбургская область, Сорочинский район, на земельном участке расположены Сорочинско-Никольское месторождение нефти, Ольховское месторождение нефти	291.53
58	56:30:1503002	56:30:1503002:26 (ЕЗ 56:30:0000000:96)	56:30:0000000:96/чзу7	Образование части	Временный	Демонтируемый участок ВЛ 110 кВ "Никольская-2"	Земли промышленности, энергетики, транспорта, связи, радиовещания, телевидения, информатики, земли	размещение и эксплуатация объектов нефтяного комплекса	размещение и эксплуатация объектов нефтяного комплекса	Аренда ОАО "Оренбургнефть"	Оренбургская область, Сорочинский район, на земельном участке расположены Сорочинско-Никольское месторождение	502.36

							для обеспечения космической деятельности, земли обороны, безопасности и земли иного специального назначения				нефти, Ольховское месторождение нефти	
59	56:30:1503002	56:30:1503002:60 (ЕЗ 56:30:0000000:114)	56:30:0000000:114/чзу27	Образование части	Временный	Демонтируемый участок ВЛ 110 кВ "Никольская-3"	Земли сельскохозяйственного назначения	для сельскохозяйственных целей	для сельскохозяйственных целей	В аренде ПАО "Оренбургнефть"	обл. Оренбургская, р-н Сорочинский	7292.37
60	56:30:1503002	56:30:1503002:60 (ЕЗ 56:30:0000000:114)	56:30:0000000:114/чзу26	Образование части	Временный	Демонтируемый участок ВЛ 110 кВ "Никольская-2"	Земли сельскохозяйственного назначения	для сельскохозяйственных целей	для сельскохозяйственных целей	В аренде ПАО "Оренбургнефть"	обл. Оренбургская, р-н Сорочинский	7836.08
61	56:30:1503002	56:30:1503002:62 (ЕЗ 56:30:0000000:114)	56:30:0000000:114/чзу25	Образование части	Временный	Демонтируемый участок ВЛ 110 кВ "Никольская-3"	Земли сельскохозяйственного назначения	для сельскохозяйственных целей	для сельскохозяйственных целей	В аренде ПАО "Оренбургнефть"	обл. Оренбургская, р-н Сорочинский	1997.73
62	56:30:1503002	56:30:1503002:65 (ЕЗ 56:30:0000000:114)	56:30:0000000:114/чзу24	Образование части	Временный	Демонтируемый участок ВЛ 110 кВ "Никольская-3"	Земли сельскохозяйственного назначения	для сельскохозяйственных целей	для сельскохозяйственных целей	Аренда ПАО "Оренбургнефть"	обл. Оренбургская, р-н Сорочинский	912.46
63	56:30:1503002	56:30:1503002:65 (ЕЗ 56:30:0000000:114)	56:30:0000000:114/чзу23	Образование части	Временный	Демонтируемый участок ВЛ 110 кВ "Никольская-2"	Земли сельскохозяйственного назначения	для сельскохозяйственных целей	для сельскохозяйственных целей	Аренда ПАО "Оренбургнефть"	обл. Оренбургская, р-н Сорочинский	919.9
64	56:30:1503003	56:30:1503003:60 (ЕЗ 56:30:0000000	56:30:0000000:114/чзу22	Образование части	Временный	Демонтируемый участок ВЛ 110 кВ	Земли сельскохозяйственного назначен	для сельскохозяйственны	для сельскохозяйственных	В аренде ПАО "Оре	обл. Оренбургская, р-н Сорочинский	1791.9

Взаим. инв. №

Подп. и дата

Инв. № подл.

		:114)				"Никольская-2"	ия	х целей	целей	нбургнефть"		
65	56:30:1503003	56:30:1503003:61 (ЕЗ 56:30:0000000:114)	56:30:0000000:114/чзу21	Образование части	Временный	Демонтируемый участок ВЛ 110 кВ "Никольская-2"	Земли сельскохозяйственного назначения	для сельскохозяйственных целей	для сельскохозяйственных целей	В аренде ПАО "Оренбургнефть"	обл. Оренбургская, р-н Сорочинский	9061.64
66	56:30:1503003	-	56:30:1503003:ЗУ1	Образование части	Временный	Демонтируемый участок ВЛ 110 кВ "Никольская-2"	-	-	-	Неразграниченная гос.собственность	Оренбургская область, Сорочинский городской округ	34.2
67	56:30:1503005	56:30:1503005:11 (ЕЗ 56:30:0000000:96)	56:30:0000000:96/чзу3	Образование части	Временный	Демонтируемый участок ВЛ 110 кВ "Никольская-2"	Земли промышленности, энергетики, транспорта, связи, радиовещания, телевидения, информатики, земли для обеспечения космической деятельности, земли обороны, безопасности и земли иного специального назначения	размещение и эксплуатация объектов нефтяного комплекса	размещение и эксплуатация объектов нефтяного комплекса	В аренде ПАО "Оренбургнефть"	Оренбургская область, Сорочинский район, на земельном участке расположены Сорочинско-Никольское месторождение нефти, Ольховское месторождение нефти	93.69
68	56:30:1503004	56:30:1503004:60 (ЕЗ 56:30:0000000:114)	56:30:0000000:114/чзу20	Образование части	Временный	Демонтируемый участок ВЛ 110 кВ "Никольская-3"	Земли сельскохозяйственного назначения	для сельскохозяйственных целей	для сельскохозяйственных целей	В аренде ПАО "Оренбургнефть"	обл. Оренбургская, р-н Сорочинский	123.28

69	56:30:1503005	56:30:1503005:43 (ЕЗ 56:30:0000000:114)	56:30:0000000:114/чзу5	Образование части	Временный	Демонтируемый участок ВЛ 110 кВ "Никольская-2"	Земли сельскохозяйственного назначения	для сельскохозяйственных целей	для сельскохозяйственных целей	В аренде ПАО "Оренбургнефть"	обл. Оренбургская, р-н Сорочинский	497.64
70	56:30:1503004	56:30:1503004:67 (ЕЗ 56:30:0000000:114)	56:30:0000000:114/чзу13	Образование части	Временный	Демонтируемый участок ВЛ 110 кВ "Никольская-3"	Земли сельскохозяйственного назначения	для сельскохозяйственных целей	для сельскохозяйственных целей	В аренде ПАО "Оренбургнефть"	обл. Оренбургская, р-н Сорочинский	7691.29
71	56:30:1503005	56:30:1503005:44 (ЕЗ 56:30:0000000:114)	56:30:0000000:114/чзу4	Образование части	Временный	Демонтируемый участок ВЛ 110 кВ "Никольская-2"	Земли сельскохозяйственного назначения	для сельскохозяйственных целей	для сельскохозяйственных целей	В аренде ПАО "Оренбургнефть"	обл. Оренбургская, р-н Сорочинский	9303.16
72	56:30:1503005	56:30:1503005:16	56:30:1503005:16/чзу1	Образование части	Временный	Демонтируемый участок ВЛ 110 кВ "Никольская-2"	-	-	-	Права не зарегистрированы	Оренбургская область, Сорочинский городской округ	1004.09
73	56:30:0000000	56:30:0000000:191	56:30:0000000:191:ЗУ1	Раздел земельного участка в соответствии со статей 11.4 земельного кодекса РФ	Постоянный	Опора ВЛ 110 кВ	Земли промышленности, энергетики, транспорта, связи, радиовещания, телевидения, информатики, земли для обеспечения космической деятельности, земли обороны, безопасности и земли иного	для размещения воздушных линий электропередачи, наземных сооружений кабельных линий электропередачи	Недропользование 6.1	В аренде АО "Оренбургнефть"	Оренбургская область, Сорочинский район, Толкаевский сельский совет, на земельном участке расположено сооружение - опора ЛЭП 6 кВ	4

							специального назначения					
74	56:30:0000000	56:30:0000000:193	56:30:0000000:193/чзу1	Образование части	Временный	ВЛ 110 кВ "Никольская-2", ВЛ 110 кВ "Никольская-3"	Земли промышленности, энергетики, транспорта, связи, радиовещания, телевидения, информатики, земли для обеспечения космической деятельности, земли обороны, безопасности и земли иного специального назначения	для размещения воздушных линий электропередачи, наземных сооружений кабельных линий электропередачи	для размещения воздушных линий электропередачи, наземных сооружений кабельных линий электропередачи	Аренда АО "Оренбургнефть"	Оренбургская обл, р-н Сорочинский, Толкаевский сельский совет, на земельном участке расположено сооружение-опора ЛЭП 6 кВ	8.02
75	56:30:1503001	56:30:1503001:9	56:30:1503001:9/чзу1	Образование части	Временный	ВЛ 110 кВ "Никольская-2", ВЛ 110 кВ "Никольская-3"	Категория не установлена	-	-	Права не зарегистрированы	Оренбургская область, Сорочинский городской округ	19.89
76	56:30:1503001	56:30:1503001:8	56:30:1503001:8/чзу1	Образование части	Временный	ВЛ 110 кВ "Никольская-2", ВЛ 110 кВ "Никольская-3"	Категория не установлена	-	-	Права не зарегистрированы	Оренбургская область, Сорочинский городской округ	49.26
77	56:30:1503004	56:30:1503004:34	56:30:1503004:34/чзу1	Образование части	Временный	ВЛ 110 кВ "Никольская-2", ВЛ 110 кВ "Никольская-3"	-	-	-	Права не зарегистрированы	Оренбургская область, Сорочинский городской округ	758.78

						ская-3"						
78	56:30:0000000	56:30:0000000:1536	56:30:0000000:1536/чзу1	Образование части	Временный	ВЛ 110 кВ "Никольская-2", ВЛ 110 кВ "Никольская-3"	Земли сельскохозяйственного назначения	для сельскохозяйственного производства	для сельскохозяйственного производства	Собственность ООО "Уранское", аренда ПАО "Оренбургнефть"	Оренбургская обл, Сорочинский р-н, земельный участок расположен в восточной части кадастрового квартала 56:30:0908004	981.54
79	56:30:0908006	56:30:0908006:18	56:30:0908006:18/чзу1	Образование части	Временный	ВЛ 110 кВ "Никольская-2", ВЛ 110 кВ "Никольская-3"	Категория не установлена	-	-	Права не зарегистрированы	Оренбургская область, Сорочинский городской округ	138.27
80	56:30:0908006	56:30:0908006:21	56:30:0908006:21/чзу1	Образование части	Временный	ВЛ 110 кВ "Никольская-2", ВЛ 110 кВ "Никольская-3"	Категория не установлена	-	-	Права не зарегистрированы	Оренбургская область, Сорочинский городской округ	73.52
81	56:30:0908004	56:30:0908004:5	56:30:0908004:5/чзу1	Образование части	Временный	ВЛ 110 кВ "Никольская-2", ВЛ 110 кВ "Никольская-3"	Земли сельскохозяйственного назначения	для сельскохозяйственного производства	для сельскохозяйственного производства	ОДС, аренда ООО "Уранское"	обл. Оренбургская, р-н Сорочинский, земельный участок расположен в восточной части кадастрового квартала 56:30:0908004	25731.45
82	56:30:0908006	56:30:0908006:18	56:30:0908006:18:ЗУ1	Раздел земельного участка в соответствии со статьей 11.4 земел	Постоянный	Опора ВЛ 110 кВ	Категория не установлена	-	Недропользование 6.1	Права не зарегистрированы	Оренбургская область, Сорочинский городской округ	13.55

				ьного кодекса РФ								
83	56:30:0908006	56:30:0908006:37	56:30:0908006:37/чзу1	Образование части	Временный	ВЛ 110 кВ "Никольская-2", ВЛ 110 кВ "Никольская-3"	Земли сельскохозяйственного назначения	для сельскохозяйственного производства	для сельскохозяйственного производства	ОДС, аренда ООО "Уранское"	обл. Оренбургская, р-н Сорочинский, земельный участок расположен в центральной части кадастрового квартала 56:30:0908006	37812.79
84	56:30:0908009	56:30:0908009:72	56:30:0908009:72/чзу1	Образование части	Временный	ВЛ 110 кВ "Никольская-2", ВЛ 110 кВ "Никольская-3"	Земли сельскохозяйственного назначения	для сельскохозяйственного производства	для сельскохозяйственного производства	Собственность ООО "Уранское", аренда ПАО "Оренбургнефть"	Оренбургская обл, Сорочинский р-н, земельный участок расположен в центральной части кадастрового квартала 56:30:0908009	1526.35
85	56:30:0908009	56:30:0908009:63	56:30:0908009:63/чзу1	Образование части	Временный	ВЛ 110 кВ "Никольская-2", ВЛ 110 кВ "Никольская-3"	Земли сельскохозяйственного назначения	для сельскохозяйственного производства	для сельскохозяйственного производства	ОДС, аренда ООО "Уранское"	обл. Оренбургская, р-н Сорочинский, земельный участок расположен в центральной части кадастрового квартала 56:30:0908009	43530.14
86	56:30:1503007	56:30:1503007:79 (ЕЗ 56:30:0000000:115)	56:30:0000000:115/чзу3	Образование части	Временный	ВЛ 110 кВ "Никольская-2", ВЛ 110 кВ "Никольская-3"	Земли сельскохозяйственного назначения	ведение сельскохозяйственного производства	ведение сельскохозяйственного производства	Права не зарегистрированы	обл. Оренбургская, р-н Сорочинский, совхоз "Никольский"	1838.91

87	56:30:1503007	-	56:30:1503007:3У1	Образование части	Постоянный	Опора ВЛ 110 кВ	-	-	-	Неразграниченная гос.собственность	Оренбургская область, Сорочинский городской округ	2
88	56:30:1503007	56:30:1503007:43	56:30:1503007:43/чзу1	Образование части	Временный	Демонтируемый участок ВЛ 110 кВ "Никольская-2"	-	-	-	Права не зарегистрированы	Оренбургская область, Сорочинский городской округ	71.97
89	56:30:1503007	56:30:1503007:43	56:30:1503007:43/чзу2	Образование части	Временный	Демонтируемый участок ВЛ 110 кВ "Никольская-3"	-	-	-	Права не зарегистрированы	Оренбургская область, Сорочинский городской округ	71.9
90	56:30:1503007	56:30:1503007:79 (ЕЗ 56:30:0000000:115)	56:30:0000000:115/чзу1	Образование части	Временный	Демонтируемый участок ВЛ 110 кВ "Никольская-2"	Земли сельскохозяйственного назначения	ведение сельскохозяйственного производства	ведение сельскохозяйственного производства	Права не зарегистрированы	обл. Оренбургская, р-н Сорочинский, совхоз "Никольский"	26848.77
91	56:30:1503007	56:30:1503007:79 (ЕЗ 56:30:0000000:115)	56:30:0000000:115/чзу2	Образование части	Временный	Демонтируемый участок ВЛ 110 кВ "Никольская-3"	Земли сельскохозяйственного назначения	ведение сельскохозяйственного производства	ведение сельскохозяйственного производства	Права не зарегистрированы	обл. Оренбургская, р-н Сорочинский, совхоз "Никольский"	26889.51
92	56:30:1503007	56:30:1503007:42 (ЕЗП 56:30:0000000:96)	56:30:0000000:96/чзу1	Образование части	Временный	Демонтируемый участок ВЛ 110 кВ "Никольская-2"	Земли промышленности, энергетики, транспорта, связи, радиовещания, телевидения, информатики, земли для обеспечения	размещение и эксплуатация объектов нефтяного комплекса	размещение и эксплуатация объектов нефтяного комплекса	В аренде ПАО "Оренбургнефть"	Оренбургская область, Сорочинский район, на земельном участке расположены Сорочинско-Никольское месторождение нефти, Ольховское	74.79

							космической деятельности, земли обороны, безопасности и земли иного специального назначения				месторождение нефти	
93	56:30:1503007	56:30:1503007:42 (ЕЗП 56:30:0000000:96)	56:30:0000000:96/чзу2	Образование части	Временный	Демонтируемый участок ВЛ 110 кВ "Никольская-3"	Земли промышленности, энергетики, транспорта, связи, радиовещания, телевидения, информатики, земли для обеспечения космической деятельности, земли обороны, безопасности и земли иного специального назначения	размещение и эксплуатация объектов нефтяного комплекса	размещение и эксплуатация объектов нефтяного комплекса	В аренде ПАО "Оренбургнефть"	Оренбургская область, Сорочинский район, на земельном участке расположены Сорочинско-Никольское месторождение нефти, Ольховское месторождение нефти	109.96
94	56:30:1503004	56:30:1503004:80 (ЕЗ 56:30:0000000:114)	56:30:0000000:114/чзу7	Образование части	Временный	Демонтируемый участок ВЛ 110 кВ "Никольская-2"	Земли сельскохозяйственного назначения	для сельскохозяйственных целей	для сельскохозяйственных целей	В аренде ПАО "Оренбургнефть"	обл. Оренбургская, р-н Сорочинский	2747.66
95	56:30:1503004	56:30:1503004:80 (ЕЗ 56:30:0	56:30:0000000:114/чз	Образование части	Временный	Демонтируемый участок ВЛ 110	Земли сельскохозяйственного	для сельскохозяйств	для сельскохозяйственн	В аренде ПАО	обл. Оренбургская, р-н Сорочинс	3124.15

		000000:114)	у6			кВ "Никольская-3"	назначения	енных целей	ых целей	"Оренбургнефть"	кий	
96	56:30:1503004	56:30:1503004:35	56:30:1503004:35/чзу2	Образование части	Временный	Демонтируемый участок ВЛ 110 кВ "Никольская-2"	-	-	-	Права не зарегистрированы	Оренбургская область, Сорочинский городской округ	360.04
97	56:30:1503004	56:30:1503004:78 (ЕЗ 56:30:0000000:114)	56:30:0000000:114/чзу11	Образование части	Временный	Демонтируемый участок ВЛ 110 кВ "Никольская-3"	Земли сельскохозяйственного назначения	для сельскохозяйственных целей	для сельскохозяйственных целей	В аренде ПАО "Оренбургнефть"	обл. Оренбургская, р-н Сорочинский	7168.28
98	56:30:1503004	56:30:1503004:78 (ЕЗ 56:30:0000000:114)	56:30:0000000:114/чзу10	Образование части	Временный	Демонтируемый участок ВЛ 110 кВ "Никольская-2"	Земли сельскохозяйственного назначения	для сельскохозяйственных целей	для сельскохозяйственных целей	В аренде ПАО "Оренбургнефть"	обл. Оренбургская, р-н Сорочинский	4737.52
99	56:30:1503004	56:30:1503004:65 (ЕЗ 56:30:0000000:114)	56:30:0000000:114/чзу16	Образование части	Временный	Демонтируемый участок ВЛ 110 кВ "Никольская-3"	Земли сельскохозяйственного назначения	для сельскохозяйственных целей	для сельскохозяйственных целей	В аренде ПАО "Оренбургнефть"	обл. Оренбургская, р-н Сорочинский	1601.33
100	56:30:1503004	56:30:1503004:76 (ЕЗ 56:30:0000000:114)	56:30:0000000:114/чзу12	Образование части	Временный	Демонтируемый участок ВЛ 110 кВ "Никольская-3"	Земли сельскохозяйственного назначения	для сельскохозяйственных целей	для сельскохозяйственных целей	В аренде ПАО "Оренбургнефть"	обл. Оренбургская, р-н Сорочинский	1712.03
101	56:30:0000000	56:30:0000000:163	56:30:0000000:163/чзу1	Образование части	Временный	Демонтируемый участок ВЛ 110 кВ "Никольская-3"	Земли промышленности, энергетики, транспорта, связи, радиовещания, телевидения, информатики, земли для обеспече	для размещения воздушных линий электропередачи, наземных сооружений	для размещения воздушных линий электропередачи, наземных сооружений кабельных линий электроперед	В аренде АО "Оренбургнефть"	Оренбургская обл., р-н Сорочинский, с/с Толкаевский, на земельном участке расположено сооружение - опора ЛЭП 6 кВ	3.99

							ния космической деятельности, земли обороны, безопасности и земли иного специального назначения	кабельных линий электропередачи	ачи			
102	56:30:1503004	56:30:1503004:79 (ЕЗ 56:30:0000000:114)	56:30:0000000:114/чзу9	Образование части	Временный	Демонтируемый участок ВЛ 110 кВ "Никольская-2"	Земли сельскохозяйственного назначения	для сельскохозяйственных целей	для сельскохозяйственных целей	В аренде ПАО "Оренбургнефть"	обл. Оренбургская, р-н Сорочинский	2404.92
103	56:30:1503004	56:30:1503004:79 (ЕЗ 56:30:0000000:114)	56:30:0000000:114/чзу8	Образование части	Временный	Демонтируемый участок ВЛ 110 кВ "Никольская-3"	Земли сельскохозяйственного назначения	для сельскохозяйственных целей	для сельскохозяйственных целей	В аренде ПАО "Оренбургнефть"	обл. Оренбургская, р-н Сорочинский	1591.42
104	56:30:1503007	56:30:1503007:78 (ЕЗ 56:30:0000000:114)	56:30:0000000:114/чзу2	Образование части	Временный	Демонтируемый участок ВЛ 110 кВ "Никольская-3"	Земли сельскохозяйственного назначения	для сельскохозяйственных целей	для сельскохозяйственных целей	В аренде ПАО "Оренбургнефть"	обл. Оренбургская, р-н Сорочинский	5705.97
105	56:30:1503007	56:30:1503007:78 (ЕЗ 56:30:0000000:114)	56:30:0000000:114/чзу1	Образование части	Временный	Демонтируемый участок ВЛ 110 кВ "Никольская-2"	Земли сельскохозяйственного назначения	для сельскохозяйственных целей	для сельскохозяйственных целей	В аренде ПАО "Оренбургнефть"	обл. Оренбургская, р-н Сорочинский	5837.2
106	56:30:1503005	56:30:1503005:49 (ЕЗ 56:30:0000000:114)	56:30:0000000:114/чзу3	Образование части	Временный	Демонтируемый участок ВЛ 110 кВ "Никольская-2"	Земли сельскохозяйственного назначения	для сельскохозяйственных целей	для сельскохозяйственных целей	В аренде ПАО "Оренбургнефть"	обл. Оренбургская, р-н Сорочинский	4291.14
107	56:30:0908009	56:30:0908009:34 (ЕЗ 56:30:0	56:30:0000000:100/чзу1	Образование части	Временный	ВЛ 110 кВ "Никольская-2", ВЛ 110	Земли промышленности, энергети	размещение и эксплуатац	размещение и эксплуатация	Аренда ОАО "Оренбург	обл. Оренбургская, р-н Сорочинский, на	433.26

		000000:100)				кВ "Никольская-3"	ки, транспорта, связи, радиовещания, телевидения, информатики, земли для обеспечения космической деятельности, земли обороны, безопасности и земли иного специального назначения	ия объектов нефтяного комплекса	объектов нефтяного комплекса	нефть"	земельном участке расположено Ольховское месторождение нефти, Сорочинско-Никольское месторождение нефти	
108	56:30:0908009	-	56:30:0908009:3У1	Образование части	Временный	ВЛ 110 кВ "Никольская-2", ВЛ 110 кВ "Никольская-3"	-	-	-	Неразграниченная гос.собственность	Оренбургская область, Сорочинский городской округ	94210.37
109	56:30:0908009	56:30:0908009:67	56:30:0908009:67/чзу1	Образование части	Временный	ВЛ 110 кВ "Никольская-2", ВЛ 110 кВ "Никольская-3"	Земли сельскохозяйственного назначения	Коммунальное обслуживание	Коммунальное обслуживание	Статус ЗУ - временный	Оренбургская область Сорочинский район, Никольский сельсовет, земельный участок расположен в северо-западной части кадастрового квартала 56:30:0908009	8
110	56:30:0908006	-	56:30:0908006:3У1	Образование части	Временный	ВЛ 110 кВ "Никольская-2",	-	-	-	Неразграниченная	Оренбургская область, Сорочинс	27617.2

						ВЛ 110 кВ "Никольская-3"				гос.собственность	кий городской округ	
111	56:30:0908016	56:30:0908016:49	56:30:0908016:49/чзу1	Образование части	Временный	ВЛ 110 кВ "Никольская-2", ВЛ 110 кВ "Никольская-3"	Земли сельскохозяйственного назначения	для сельскохозяйственного производства	для сельскохозяйственного производства	Собственность ООО "Уранское"	Оренбургская обл., Сорочинский р-н, земельный участок расположен в юго-восточной части кадастрового квартала 56:30:0908016	21084.56
112	56:30:0000000	56:30:0000000:110	56:30:0000000:110/чзу1	Образование части	Временный	ВЛ 110 кВ "Никольская-2", ВЛ 110 кВ "Никольская-3"	Земли промышленности, энергетики, транспорта, связи, радиовещания, телевидения, информатики, земли для обеспечения космической деятельности, земли обороны, безопасности и земли иного специального назначения	размещение и эксплуатация объектов нефтяного комплекса	размещение и эксплуатация объектов нефтяного комплекса	В аренде ПАО "Оренбургнефть"	обл. Оренбургская, р-н Сорочинский	378.6
113	56:30:0000000	56:30:0000000:109	56:30:0000000:109/чзу1	Образование части	Временный	ВЛ 110 кВ "Никольская-2", ВЛ 110 кВ "Никольская-3"	Земли промышленности, энергетики, транспорта,	размещение и эксплуатация объектов	размещение и эксплуатация объектов нефтян	В аренде ПАО "Оренбургнефть"	обл. Оренбургская, р-н Сорочинский	412.9

							связи, радиовещания, телевидения, информатики, земли для обеспечения космической деятельности, земли обороны, безопасности и земли иного специального назначения	нефтяного комплекса	ого комплекса			
114	56:30:0907001	56:30:0907001:127	56:30:0907001:127/чзу1	Образование части	Временный	Демонтируемый участок ВЛ 110 кВ "Никольская-3"	Земли особо охраняемых территорий и объектов	отдых (рекреация)	отдых (рекреация)	В аренде Григорьева П.Г.	Российская Федерация, Оренбургская область, Сорочинский городской округ, земельный участок расположен в северо-западной части кадастрового квартала 56:30:0907001	181
115	56:30:0907001	-	56:30:0907001:3У2	Образование части	Временный	Демонтируемый участок ВЛ 110 кВ "Никольская-2"	-	-	-	Неразграниченная гос.собственность	Оренбургская область, Сорочинский городской округ	1176.45
116	56:30:0907001	56:30:0907001:128	56:30:0907001:128/чз	Образование части	Временный	Демонтируемый участок ВЛ 110	Земли особо охраняемых	отдых (рекреация	отдых (рекреация)	Права не зарегистри	Российская Федерация,	1259.11

			у1			кВ "Никольская-2"	территорий и объектов	)		рованы	Оренбургская область, Сорочинский городской округ, земельный участок расположен в северо-западной части кадастрового квартала 56:30:0907001	
117	56:30:0907001	-	56:30:0907001:ЗУ3	Образование части	Временный	Демонтируемый участок ВЛ 110 кВ "Никольская-3"	-	-	-	Неразграниченная гос.собственность	Оренбургская область, Сорочинский городской округ	749.85
118	56:30:0907001	56:30:0907001:128	56:30:0907001:128/чзу2	Образование части	Временный	Демонтируемый участок ВЛ 110 кВ "Никольская-3"	Земли особо охраняемых территорий и объектов	отдых (рекреация)	отдых (рекреация)	Права не зарегистрированы	Российская Федерация, Оренбургская область, Сорочинский городской округ, земельный участок расположен в северо-западной части кадастрового квартала 56:30:0907001	1001.56
119	56:30:0908017	-	56:30:0908017:ЗУ1	Образование части	Временный	ВЛ 110 кВ "Никольская-2", ВЛ 110 кВ "Никольская-3"	-	-	-	Неразграниченная гос.собственность	Оренбургская область, Сорочинский городской округ	29414.64
120	56:30:0908017	56:30:0908017:38	56:30:0908017:3	Образование	Временный	ВЛ 110 кВ "Никольс	Земли сельскохозяйстве	Для сельскохоз	Для сельскохозяй	ООО "Уранское	Российская Федераци	61.86

			8/чзу 2	части		ская-2", ВЛ 110 кВ "Никольская-3"	нного назначения	яйственного производства	ственного производства	"	я, Оренбургская область, Сорочинский район	
121	56:30:1404001	56:30:1404001:52	56:30:1404001:52/чзу1	Образование части	Временный	ВЛ 110 кВ	Земли населённых пунктов	общее пользование территории	общее пользование территории	Собственность МР Сорочинсктй ГО Оренбургской области	Оренбургская область, г. Сорочинск, ул. К. Маркса: от ул. Томской до ул. Махмудовой	4.15
122	56:14:0417005	56:14:0417005:6	56:14:0417005:6/чзу2	Образование части	Временный	ВЛ 110 кВ "Никольская-2", ВЛ 110 кВ "Никольская-3"	Земли промышленности, энергетики, транспорта, связи, радиовещания, телевидения, информатики, земли для обеспечения космической деятельности, земли обороны, безопасности и земли иного специального назначения	Для промышленных целей	Для промышленных целей	Аренда ПАО "Оренбургнефть"	обл. Оренбургская, р-н Красногвардейский, на земельном участке расположено Сорочинско-Никольское месторождение нефти	331.54
123	56:14:0000000	56:14:0000000:1198	56:14:0000000:1198/чзу1	Образование части	Временный	ВЛ 110 кВ "Никольская-2", ВЛ 110 кВ "Никольская-3"	Земли промышленности, энергетики, транспорта,	для размещения воздушных лини	для размещения воздушных линий электроперед	В аренде АО "Оренбургнефть"	Оренбургская область, Красногвардейский район, Кинзельский	3.99

							связи, радиовещания, телевидения, информатики, земли для обеспечения космической деятельности, земли обороны, безопасности и земли иного специального назначения	й электропередачи, наземных сооружений кабельных линий электропередачи	ачи, наземных сооружений кабельных линий электропередачи		сельсовет, земельный участок расположен в юго-западной части кадастрового квартала 56:14:0	
124	56:14:0417005	56:14:0417005:6	56:14:0417005:6/чзу1	Образование части	Временный	Демонтируемый участок ВЛ 110 кВ "Никольская-3"	Земли промышленности, энергетики, транспорта, связи, радиовещания, телевидения, информатики, земли для обеспечения космической деятельности, земли обороны, безопасности и земли иного специального назначения	Для промышленных целей	Для промышленных целей	Аренда ПАО "Оренбургнефть"	обл. Оренбургская, р-н Красногвардейский, на земельном участке расположено Сорочинско-Никольское месторождение нефти	74.03
1	56:14	56:14:0	56:14	Обра	Време	Демонти	Земли	для	для	Арен	Оренбургс	5458.

25	:0417005	417005:82	:0417005:82/чзу2	зование части	нный	руемый участок ВЛ 110 кВ "Никольская-3"	сельскохозяйственного назначения	сельскохозяйственного использования	сельскохозяйственного использования	да ООО "РосЭкойл"	кая область, Красногвардейский район, Кинзельский сельсовет, земельный участок расположен в центральной части кадастрового квартала 56:14:0417005	22
126	56:14:0417005	56:14:0417005:80	56:14:0417005:80/чзу2	Образование части	Временный	ВЛ 110 кВ "Никольская-2", ВЛ 110 кВ "Никольская-3"	-	-	-	Статус ЗУ - временный	Оренбургская область, Красногвардейский район, Кинзельский сельсовет, участок расположен в восточной части кадастрового квартала 56:14:0417005	9.04
127	56:30:0417005	-	56:30:0417005:3У3	Образование части	Временный	ВЛ 110 кВ "Никольская-2", ВЛ 110 кВ "Никольская-3"	-	-	-	Неразграниченная гос.собственность	Оренбургская область, Сорочинский городской округ	5158.34
128	56:14:0417005	56:14:0417005:3 (ЕЗ 56:14:0000000:258)	56:14:0000000:258/чзу1	Образование части	Временный	Демонтируемый участок ВЛ 110 кВ "Никольская-3"	Земли промышленности, энергетики, транспорта, связи, радиовещания, телевидения, информатики,	для производственных целей	для производственных целей	Аренда ПАО "Оренбургнефть"	обл. Оренбургская, р-н Красногвардейский, дор. "Грачевка - Сорочинск"	302.4

							земли для обеспечения космической деятельности, земли обороны, безопасности и земли иного специального назначения					
129	56:14:0417005	56:14:0417005:3 (ЕЗ 56:14:0000000:258)	56:14:0000000:258/чзу2	Образование части	Временный	ВЛ 110 кВ "Никольская-2", ВЛ 110 кВ "Никольская-3"	Земли промышленности, энергетики, транспорта, связи, радиовещания, телевидения, информатики, земли для обеспечения космической деятельности, земли обороны, безопасности и земли иного специального назначения	для производственных целей	для производственных целей	Аренда ПАО "Оренбургнефть"	обл. Оренбургская, р-н Красногвардейский, дор. "Грачевка - Сорочинск"	1093.47
130	56:14:0417005	56:14:0417005:85	56:14:0417005:85/чзу1	Образование части	Временный	ВЛ 110 кВ "Никольская-2", ВЛ 110 кВ "Никольская-3"	Земли сельскохозяйственного назначения	сельскохозяйственное использование	сельскохозяйственное использование	Статус ЗУ - временный	Оренбургская область, Красногвардейский район, Кинзельский	2855.49

											сельсовет, земельный участок расположен в восточной части кадастрового квартала 56:14:0417005	
131	56:14:0413003	56:14:0413003:2	56:14:0413003:2/чзу1	Образование части	Временный	ВЛ 110 кВ "Никольская-2", ВЛ 110 кВ "Никольская-3"	Земли промышленности, энергетики, транспорта, связи, радиовещания, телевидения, информатики, земли для обеспечения космической деятельности, земли обороны, безопасности и земли иного специального назначения	Для промышленных целей	Для промышленных целей	Аренда ПАО "Оренбургнефть"	обл. Оренбургская, р-н Красногвардейский, на земельном участке расположено Сорочинско-Никольское месторождение нефти	360.89
132	56:14:0402001	56:14:0402001:55	56:14:0402001:55/чзу3	Образование части	Временный	ВЛ 110 кВ "Никольская-2", ВЛ 110 кВ "Никольская-3"	Земли населённых пунктов	Для промышленных целей	Для промышленных целей	Аренда ПАО "Оренбургнефть"	обл. Оренбургская, р-н Красногвардейский, на земельном участке расположено Сорочинско-Никольское месторож	1858.33

											дение нефти	
133	56:14:0402001	56:14:0402001:55	56:14:0402001:55/чзу1	Образование части	Временный	Демонтируемый участок ВЛ 110 кВ "Никольская-2"	Земли населённых пунктов	Для промышленных целей	Для промышленных целей	Аренда ПАО "Оренбургнефть"	обл. Оренбургская, р-н Красногвардейский, на земельном участке расположено Сорочинско-Никольское месторождение нефти	591.73
134	56:14:0402001	56:14:0402001:55	56:14:0402001:55/чзу2	Образование части	Временный	Демонтируемый участок ВЛ 110 кВ "Никольская-3"	Земли населённых пунктов	Для промышленных целей	Для промышленных целей	Аренда ПАО "Оренбургнефть"	обл. Оренбургская, р-н Красногвардейский, на земельном участке расположено Сорочинско-Никольское месторождение нефти	365.49
135	56:14:0000000	56:14:0000000:566	56:14:0000000:566/чзу3	Образование части	Временный	Демонтируемый участок ВЛ 110 кВ "Никольская-2"	Земли промышленности, энергетики, транспорта, связи, радиовещания, телевидения, информатики, земли для обеспечения космической деятельности, земли обороны	для размещения воздушных линий электропередачи, наземных сооружений кабельных линий электропередач	для размещения воздушных линий электропередачи, наземных сооружений кабельных линий электропередачи	Аренда ПАО "Оренбургнефть"	Оренбургская область, Красногвардейский район, Кинзельский сельский совет, земельный участок расположен в юго-западной части кадастрового квартала 56:14:0	2.89

							, безопасности и земли иного специального назначения	и				
136	56:14:0413003	56:14:0413003:18	56:14:0413003:18/чзу1	Образование части	Временный	Демонтируемый участок ВЛ 110 кВ "Никольская-2"	Земли промышленности, энергетики, транспорта, связи, радиовещания, телевидения, информатики, земли для обеспечения космической деятельности, земли обороны, безопасности и земли иного специального назначения	для размещения воздушных линий электропередачи, наземных сооружений кабельных линий электропередачи	для размещения воздушных линий электропередачи, наземных сооружений кабельных линий электропередачи	Аренда АО "Оренбургнефть"	Оренбургская обл, р-н Красногвардейский, с/с Кинзельский, земельный участок расположен в юго-западной части кадастрового квартала 56:14:0	3.85
137	56:14:0000000	56:14:0413003:4	56:14:0413003:4/чзу1	Образование части	Временный	Демонтируемый участок ВЛ 110 кВ "Никольская-2"	Земли промышленности, энергетики, транспорта, связи, радиовещания, телевидения, информатики, земли для обеспече	Для промышленных целей	Для промышленных целей	Аренда АО "Оренбургнефть"	обл. Оренбургская, р-н Красногвардейский, на земельном участке расположено Сорочинско-Никольское месторождение нефти	74.67

							ния космической деятельности, земли обороны, безопасности и земли иного специального назначения					
138	56:14:0000000	56:14:0000000:2031	56:14:0000000:2031/чзу2	Образование части	Временный	Демонтируемый участок ВЛ 110 кВ "Никольская-3"	Земли сельскохозяйственного назначения	Под иными объектами специального назначения	Под иными объектами специального назначения	Аренда Зуев Павел Николаевич	Российская Федерация, Оренбургская область, р-н Красногвардейский, с/с Кинзельский, земельный участок расположен в юго-западной части кадастрового квартала 56:14:0000000	5686.2
139	56:14:0413003	56:14:0413003:21	56:14:0413003:21/чзу1	Образование части	Временный	Демонтируемый участок ВЛ 110 кВ "Никольская-2"	Земли сельскохозяйственного назначения	-	-	Статус ЗУ - временный	Оренбургская область, Красногвардейский район, Кинзельский сельсовет, земельный участок расположен в центральной части кадастрового квартала 56:14:0413003	62.86
1	56:30	56:30:0	56:30	Обра	Време	ВЛ 110	Земли	для	для	В	Оренбургс	36.07

40	:0000000	000000:191	:0000000:191/чзу1	зование части	нный	кВ "Никольская-2", ВЛ 110 кВ "Никольская-3"	промышленности, энергетики, транспорта, связи, радиовещания, телевидения, информатики, земли для обеспечения космической деятельности, земли обороны, безопасности и земли иного специального назначения	размещения воздушных линий электропередачи, наземных сооружений кабельных линий электропередачи	размещения воздушных линий электропередачи, наземных сооружений кабельных линий электропередачи	аренде АО "Оренбургнефть"	кая область, Сорочинский район, Толкаевский сельский совет, на земельном участке расположено сооружение - опора ЛЭП 6 кВ	
141	56:45:0101001	56:45:0101001:4	56:45:0101001:4:ЗУ1	Раздел земельного участка в соответствии со статьей 11.4 земельного кодекса РФ	Постоянный	Опора ВЛ 110 кВ	-	-	Недропользование 6.1	Права не зарегистрированы	Оренбургская область, Сорочинский городской округ	436.51
142	56:45:0101001	56:45:0101001:5	56:45:0101001:5:ЗУ1	Раздел земельного участка в соответствии со статьей	Постоянный	Опора ВЛ 110 кВ	-	-	Недропользование 6.1	Права не зарегистрированы	-	145.5

				11.4 земельного кодекса РФ								
143	56:30:1405001	56:30:1405001:14	56:30:1405001:14:ЗУ1	Раздел земельного участка в соответствии со статьей 11.4 земельного кодекса РФ	Постоянный	Опора ВЛ 110 кВ	Земли сельскохозяйственного назначения	для сельскохозяйственного производства	Недропользование 6.1	Аренда Азаров Ю.А.	Оренбургская обл, Сорочинский городской округ, земельный участок расположен в центральной части кадастрового квартала 56:30:1405001	213.83
144	56:30:1404001	56:30:1404001:58	56:30:1404001:58:ЗУ1	Раздел земельного участка в соответствии со статьей 11.4 земельного кодекса РФ	Постоянный	Опора ВЛ 110 кВ	Земли сельскохозяйственного назначения	для сельскохозяйственного производства	Недропользование 6.1	Ибрагимов Р.Ф.	Российская Федерация, Оренбургская область, Сорочинский р-н, Агропредприятие Сорочинское	77.17
145	56:30:1404001	56:30:1404001:55	56:30:1404001:55:ЗУ1	Раздел земельного участка в соответствии со статьей 11.4 земельного кодекса РФ	Постоянный	Опора ВЛ 110 кВ	Земли сельскохозяйственного назначения	для сельскохозяйственного производства	Недропользование 6.1	Ибрагимов Р.Ф.	Оренбургская область, р-н Сорочинский, Агропредприятие Сорочинское	111.34
146	56:30:0908018	56:30:0908018:4	56:30:0908018:4:ЗУ1	Раздел земельного	Постоянный	Опора ВЛ 110 кВ	Земли сельскохозяйственного	для сельскохозяйств	Недропользование 6.1	ОДС, в аренде	обл. Оренбургская, р-н Сорочинс	309.21

				участка в соответствии со статьей 11.4 земельного кодекса РФ			назначения	енного производства		ООО "Уранское"	кий, земельный участок расположен в восточной части кадастрового квартала 56:30:0908018	
147	56:30:0908016	56:30:0908016:49	56:30:0908016:49:ЗУ1	Раздел земельного участка в соответствии со статьей 11.4 земельного кодекса РФ	Постоянный	Опора ВЛ 110 кВ	Земли сельскохозяйственного назначения	для сельскохозяйственного производства	Недропользование 6.1	Собственность ООО "Уранское"	Оренбургская обл., Сорочинский р-н, земельный участок расположен в юго-восточной части кадастрового квартала 56:30:0908016	312.81
148	56:30:0908016	56:30:0908016:48	56:30:0908016:48:ЗУ1	Раздел земельного участка в соответствии со статьей 11.4 земельного кодекса РФ	Постоянный	Опора ВЛ 110 кВ	Земли сельскохозяйственного назначения	для сельскохозяйственного производства	Недропользование 6.1	ОДС, в аренде ООО "Уранское"	обл. Оренбургская, р-н Сорочинский, земельный участок расположен в центральной части кадастрового квартала 56:30:0908016	432.58
149	56:30:0908009	56:30:0908009:72	56:30:0908009:72:ЗУ1	Раздел земельного участка в соответствии со статьей 11.4 земельного	Постоянный	Опора ВЛ 110 кВ	Земли сельскохозяйственного назначения	для сельскохозяйственного производства	Недропользование 6.1	Собственность ООО "Уранское", аренда ПАО "Оренбургнефть"	Оренбургская обл, Сорочинский р-н, земельный участок расположен в центральной части кадастрового квартала 56:30:0908	34.17

				кодекса РФ							009	
150	56:30:0908009	56:30:0908009:63	56:30:0908009:63:ЗУ1	Раздел земельного участка в соответствии со статьей 11.4 земельного кодекса РФ	Постоянный	Опора ВЛ 110 кВ	Земли сельскохозяйственного назначения	для сельскохозяйственного производства	Недропользование 6.1	ОДС, аренда ООО "Уранское"	обл. Оренбургская, р-н Сорочинский, земельный участок расположен в центральной части кадастрового квартала 56:30:0908009	719.1
151	56:30:0908006	56:30:0908006:37	56:30:0908006:37:ЗУ1	Раздел земельного участка в соответствии со статьей 11.4 земельного кодекса РФ	Постоянный	Опора ВЛ 110 кВ	Земли сельскохозяйственного назначения	для сельскохозяйственного производства	Недропользование 6.1	ОДС, аренда ООО "Уранское"	обл. Оренбургская, р-н Сорочинский, земельный участок расположен в центральной части кадастрового квартала 56:30:0908006	506.64
152	56:30:0908004	56:30:0908004:7	56:30:0908004:7/чзу1	Образование части	Временный	ВЛ 110 кВ "Никольская-2", ВЛ 110 кВ "Никольская-3"	Земли сельскохозяйственного назначения	для сельскохозяйственного производства	для сельскохозяйственного производства	Собственность ООО "Уранское", аренда ПАО "Оренбургнефть"	Оренбургская обл, Сорочинский р-н, земельный участок расположен в центральной части кадастрового квартала 56:30:0908004	1542.4
153	56:30:0908004	56:30:0908004:5	56:30:0908004:5:ЗУ1	Раздел земельного участка в соответствии со	Постоянный	Опора ВЛ 110 кВ	Земли сельскохозяйственного назначения	для сельскохозяйственного производства	Недропользование 6.1	ОДС, аренда ООО "Уранское"	обл. Оренбургская, р-н Сорочинский, земельный участок расположен в	535.32

				статьей 11.4 земельного кодекса РФ							восточной части кадастрового квартала 56:30:0908004	
154	56:30:0908004	56:30:0908004:4	56:30:0908004:4/чзу1	Образование части	Временный	ВЛ 110 кВ "Никольская-2", ВЛ 110 кВ "Никольская-3"	Земли сельскохозяйственного назначения	для сельскохозяйственного производства	для сельскохозяйственного производства	ОДС, аренда ООО "Уранское"	обл. Оренбургская, р-н Сорочинский, земельный участок расположен в центральной части кадастрового квартала 56:30:0908004	33850.46
155	56:30:0908004	56:30:0908004:4	56:30:0908004:4:ЗУ1	Раздел земельного участка в соответствии со статьей 11.4 земельного кодекса РФ	Постоянный	Опора ВЛ 110 кВ	Земли сельскохозяйственного назначения	для сельскохозяйственного производства	Недропользование 6.1	ОДС, аренда ООО "Уранское"	обл. Оренбургская, р-н Сорочинский, земельный участок расположен в центральной части кадастрового квартала 56:30:0908004	749.57
156	56:30:0908002	56:30:0908002:19	56:30:0908002:19/чзу1	Образование части	Временный	ВЛ 110 кВ "Никольская-2", ВЛ 110 кВ "Никольская-3"	Земли сельскохозяйственного назначения	для сельскохозяйственного производства	для сельскохозяйственного производства	Собственность ООО "Уранское", аренда ПАО "Оренбургнефть	Оренбургская обл, Сорочинский р-н	11857.97
157	56:30:0908002	56:30:0908002:19	56:30:0908002:19:ЗУ1	Раздел земельного участка в	Постоянный	Опора ВЛ 110 кВ	Земли сельскохозяйственного назначения	для сельскохозяйственного	Недропользование 6.1	Собственность ООО "Уранское	Оренбургская обл, Сорочинский р-н	301.51

				соответствии со статьей 11.4 земельного кодекса РФ				производства		", аренда ПАО "Оренбургнефть		
158	56:30:0908002	56:30:0908002:15	56:30:0908002:15:ЗУ1	Раздел земельного участка в соответствии со статьей 11.4 земельного кодекса РФ	Постоянный	Опора ВЛ 110 кВ	Земли сельскохозяйственного назначения	для сельскохозяйственного производства	Недропользование 6.1	ОДС, аренда ООО "Уранское"	обл. Оренбургская, р-н Сорочинский, земельный участок расположен в центральной части кадастрового квартала 56:30:0908002	1272.23
159	56:30:0907001	56:30:0907001:141	56:30:0907001:141:ЗУ1	Раздел земельного участка в соответствии со статьей 11.4 земельного кодекса РФ	Постоянный	Опора ВЛ 110 кВ	Земли сельскохозяйственного назначения	для сельскохозяйственного производства	Недропользование 6.1	Аренда ООО "Уранское"	Российская Федерация, Оренбургская область, Сорочинский городской округ, земельный участок расположен в западной части кадастрового квартала 56:30:0907001	614.48
160	56:30:0308001	56:30:0308001:91	56:30:0308001:91:ЗУ1	Раздел земельного участка в соответствии со статьей	Постоянный	Опора ВЛ 110 кВ	Земли сельскохозяйственного назначения	Скотоводство	Недропользование 6.1	Аренда Калючев С.С.	Российская Федерация, Оренбургская область, Сорочинский городской округ,	68.33

				11.4 земельного кодекса РФ							расположен в северной части кадастрового квартала 56:30:0308001	
161	56:30:0000000	56:30:0000000:1747	56:30:0000000:1747:3У1	Раздел земельного участка в соответствии со статьей 11.4 земельного кодекса РФ	Постоянный	Опора ВЛ 110 кВ	Земли сельскохозяйственного назначения	Для сельскохозяйственного производства	Недропользование 6.1	ООО "Уранское"	Российская Федерация, Оренбургская область, р-н Сорочинский	90.46
162	56:30:0000000	56:30:0000000:1668	56:30:0000000:1668:3У1	Раздел земельного участка в соответствии со статьей 11.4 земельного кодекса РФ	Постоянный	Опора ВЛ 110 кВ	Земли сельскохозяйственного назначения	Для сельскохозяйственного производства	Недропользование 6.1	Собственность Андреева Ирина Михайловна	Российская Федерация, обл. Оренбургская, р-н Сорочинский, земельный участок расположен в центральной части кадастрового квартала 56:30:0000000	224.7
163	56:30:0000000	56:30:0000000:1445	56:30:0000000:1445:3У1	Раздел земельного участка в соответствии со статьей 11.4 земельного кодекса	Постоянный	Опора ВЛ 110 кВ	Земли сельскохозяйственного назначения	сельскохозяйственное использование	Недропользование 6.1	Аренда ООО "А7 АГРО"	Российская Федерация, Оренбургская область, Сорочинский городской округ, земельный участок расположен в северной	1540.83

Взаим. инв. №

Подп. и дата

Инв. № подл.

Изм.	Кол.уч	Лист	№ док.	Подпись	Дата

1040ПЭ-ПП-124.000.000-ПЗУ03

				РФ							части кадастрового квартала 56:30:0000000	
164	56:14:0413003	56:14:0413003:20	56:14:0413003:20/чзу1	Образование части	Временный	ВЛ 110 кВ "Никольская-2", ВЛ 110 кВ "Никольская-3"	Земли сельскохозяйственного назначения	-	-	Статус ЗУ - временный	Оренбургская область, Красногвардейский район, Кинзельский сельсовет, земельный участок расположен в северной части кадастрового квартала 56:14:0413003	8.94
165	56:14:0413003	56:14:0413003:20	56:14:0413003:20/чзу2	Образование части	Временный	Демонтируемый участок ВЛ 110 кВ "Никольская-3"	Земли сельскохозяйственного назначения	-	-	Статус ЗУ - временный	Оренбургская область, Красногвардейский район, Кинзельский сельсовет, земельный участок расположен в северной части кадастрового квартала 56:14:0413003	34.01
166	56:30:1404001	56:30:1404001:56	56:30:1404001:56:ЗУ1	Раздел земельного участка в соответствии со статьей 11.4 земельного кодек	Постоянный	Опора ВЛ 110 кВ	Земли сельскохозяйственного назначения	для сельскохозяйственного производства	Недропользование 6.1	Ибрагимов Р.Ф.	Российская Федерация, Оренбургская область, р-н Сорочинский, Агропредприятие Сорочинское	51.25

				са РФ								
167	56:30:1404001	56:30:1404001:54	56:30:1404001:54:ЗУ1	Раздел земельного участка в соответствии со статьей 11.4 земельного кодекса РФ	Постоянный	Опора ВЛ 110 кВ	Земли сельскохозяйственного назначения	для сельскохозяйственного производства	Недропользование 6.1	ОДС в аренде ООО "СВС АГРО"	Оренбургская область, р-н Сорочинский, Агропредприятие Сорочинское	85.41
168	56:14:0417005	56:14:0417005:82	56:14:0417005:82:ЗУ1	Раздел земельного участка в соответствии со статьей 11.4 земельного кодекса РФ	Постоянный	Опора ВЛ 110 кВ	Земли сельскохозяйственного назначения	для сельскохозяйственного использования	Недропользование 6.1	Аренда ООО "РосЭкойл"	Оренбургская область, Красногвардейский район, Кинзельский сельсовет, земельный участок расположен в центральной части кадастрового квартала 56:14:0417005	892.85
169	56:30:1503004	56:30:1503004:65 (ЕЗ 56:30:0000000:114)	56:30:0000000:114:ЗУ3	Раздел земельного участка в соответствии со статьей 11.4 земельного кодекса РФ	Постоянный	Опора ВЛ 110 кВ	Земли сельскохозяйственного назначения	для сельскохозяйственных целей	Недропользование 6.1	В аренде ПАО "Оренбургнефть"	обл. Оренбургская, р-н Сорочинский	1194.29
170	56:30:1503004	56:30:1503004:66 (ЕЗ 56:30:0000000	56:30:0000000:114:ЗУ2	Раздел земельного участ	Постоянный	Опора ВЛ 110 кВ	Земли сельскохозяйственного назначен	для сельскохозяйственны	Недропользование 6.1	В аренде ПАО "Оре	обл. Оренбургская, р-н Сорочинский	219.55

		:114)		ка в соответствии со статьей 11.4 земельного кодекса РФ			ия	х целей		нбургнефть"		
171	56:30:1503001	56:30:1503001:15 (ЕЗ 56:30:0000000:114)	56:30:0000000:114:ЗУ6	Раздел земельного участка в соответствии со статьей 11.4 земельного кодекса РФ	Постоянный	Опора ВЛ 110 кВ	Земли сельскохозяйственного назначения	для сельскохозяйственных целей	Недропользование 6.1	В аренде ПАО "Оренбургнефть"	обл. Оренбургская, р-н Сорочинский	836.94
172	56:30:1503001	56:30:1503001:15 (ЕЗ 56:30:0000000:114)	56:30:0000000:114/чзу29	Образование части	Временный	ВЛ 110 кВ "Никольская-2", ВЛ 110 кВ "Никольская-3"	Земли сельскохозяйственного назначения	для сельскохозяйственных целей	для сельскохозяйственных целей	В аренде ПАО "Оренбургнефть"	обл. Оренбургская, р-н Сорочинский	26105.58
173	56:30:0908021	-	56:30:0908021:ЗУ3	Раздел земельного участка в соответствии со статьей 11.4 земельного кодекса РФ	Постоянный	Опора ВЛ 110 кВ	-	-	Недропользование 6.1	Неразграниченная гос.собственность	Оренбургская область, Сорочинский городской округ	268.18
174	56:30:0907001	-	56:30:0907001:ЗУ4	Раздел земельного участка в соотв	Постоянный	Опора ВЛ 110 кВ	-	-	Недропользование 6.1	Неразграниченная гос.собственнос	Оренбургская область, Сорочинский городской округ	588.6

				етствии со статьей 11.4 земельного кодекса РФ						ть		
175	56:30:0908006	-	56:30:0908006:3У2	Раздел земельного участка в соответствии со статьей 11.4 земельного кодекса РФ	Постоянный	Опора ВЛ 110 кВ	-	-	Недропользование 6.1	Неразграниченная гос.собственность	Оренбургская область, Сорочинский городской округ	413.76
176	56:30:0908019	-	56:30:0908019:3У2	Раздел земельного участка в соответствии со статьей 11.4 земельного кодекса РФ	Постоянный	Опора ВЛ 110 кВ	-	-	Недропользование 6.1	Неразграниченная гос.собственность	Оренбургская область, Сорочинский городской округ	551.12
177	56:30:0908009	-	56:30:0908009:3У2	Раздел земельного участка в соответствии со статьей 11.4 земельного кодекса РФ	Постоянный	Опора ВЛ 110 кВ	-	-	Недропользование 6.1	Неразграниченная гос.собственность	Оренбургская область, Сорочинский городской округ	1452.23

178	56:30:1503002	-	56:30:1503002:ЗУ1	Раздел земельного участка в соответствии со статьей 11.4 земельного кодекса РФ	Постоянный	Опора ВЛ 110 кВ	-	-	Недропользование 6.1	Неразграниченная гос.собственность	Оренбургская область, Сорочинский городской округ	537.9
179	56:14:0417005	56:14:0417005:85	56:14:0417005:85:ЗУ1	Раздел земельного участка в соответствии со статьей 11.4 земельного кодекса РФ	Постоянный	Опора ВЛ 110 кВ	Земли сельскохозяйственного назначения	сельскохозяйственное использование	Недропользование 6.1	Статус ЗУ - временный	Оренбургская область, Красногвардейский район, Кинзельский сельсовет, земельный участок расположен в восточной части кадастрового квартала 56:14:0417005	34.17
180	56:14:0402001	56:14:0402001:55	56:14:0402001:55:ЗУ1	Раздел земельного участка в соответствии со статьей 11.4 земельного кодекса РФ	Постоянный	Опора ВЛ 110 кВ	Земли населённых пунктов	Для промышленных целей	Недропользование 6.1	Аренда ПАО "Оренбургнефть"	обл. Оренбургская, р-н Красногвардейский, на земельном участке расположено Сорочинско-Никольское месторождение нефти	137.78
181	56:30:0417005	-	56:30:0417005:3У1	Раздел земельного участка в соотв	Постоянный	Опора ВЛ 110 кВ	-	-	Недропользование 6.1	Неразграниченная гос.собственнос	Оренбургская область, Сорочинский городской округ	155.38

				етствии со статьей 11.4 земельного кодекса РФ						ть		
182	56:30:0908018	-	56:30:0908018:3У1	Образование части	Временный	ВЛ 110 кВ "Никольская-2", ВЛ 110 кВ "Никольская-3"	-	-	-	Неразграниченная гос.собственность	Оренбургская область, Сорочинский городской округ	292.65
183	56:30:0908018	56:30:0908018:4	56:30:0908018:4/чзу1	Образование части	Временный	ВЛ 110 кВ "Никольская-2", ВЛ 110 кВ "Никольская-3"	Земли сельскохозяйственного назначения	для сельскохозяйственного производства	для сельскохозяйственного производства	ОДС, в аренде ООО "Уранское"	обл. Оренбургская, р-н Сорочинский, земельный участок расположен в восточной части кадастрового квартала 56:30:0908018	13570.45
184	56:30:0908016	56:30:0908016:48	56:30:0908016:48/чзу1	Образование части	Временный	ВЛ 110 кВ "Никольская-2", ВЛ 110 кВ "Никольская-3"	Земли сельскохозяйственного назначения	для сельскохозяйственного производства	для сельскохозяйственного производства	ОДС, в аренде ООО "Уранское"	обл. Оренбургская, р-н Сорочинский, земельный участок расположен в центральной части кадастрового квартала 56:30:0908016	29033.11
185	56:30:1503007	-	56:30:1503007:3У2	Образование части	Временный	ВЛ 110 кВ "Никольская-2", ВЛ 110 кВ "Никольская-3"	-	-	-	Неразграниченная гос.собственность	Оренбургская область, Сорочинский городской округ	545.38
186	56:30:0908002	56:30:0908002:15	56:30:0908002:1	Образование	Временный	ВЛ 110 кВ "Никольс	Земли сельскохозяйстве	для сельскохоз	для сельскохозяй	ОДС, аренда	обл. Оренбургская, р-н	53086.47

			5/чзу1	части		ская-2", ВЛ 110 кВ "Никольская-3"	нного назначения	яйственного производства	ственного производства	ООО "Уранское"	Сорочинский, земельный участок расположен в центральной части кадастрового квартала 56:30:0908002	
187	56:30:1503001	56:30:1503001:19 (ЕЗ 56:30:0000000:114)	56:30:0000000:114:ЗУ5	Раздел земельного участка в соответствии со статьей 11.4 земельного кодекса РФ	Постоянный	Опора ВЛ 110 кВ	Земли сельскохозяйственного назначения	для сельскохозяйственных целей	Недропользование 6.1	В аренде ПАО "Оренбургнефть"	обл. Оренбургская, р-н Сорочинский	100.25
188	56:30:1503001	56:30:1503001:19 (ЕЗ 56:30:0000000:114)	56:30:0000000:114/чзу28	Образование части	Временный	ВЛ 110 кВ "Никольская-2", ВЛ 110 кВ "Никольская-3"	Земли сельскохозяйственного назначения	для сельскохозяйственных целей	для сельскохозяйственных целей	В аренде ПАО "Оренбургнефть"	обл. Оренбургская, р-н Сорочинский	515.62
189	56:30:1404001	-	56:30:1404001:ЗУ1	Образование части	Временный	ВЛ 110 кВ "Никольская-2"	-	-	-	Неразграниченная гос.собственность	Оренбургская область, Сорочинский городской округ	14902.01
190	56:30:0000000	56:30:0000000:1668	56:30:0000000:1668/чзу1	Образование части	Временный	ВЛ 110 кВ "Никольская-2", ВЛ 110 кВ "Никольская-3"	Земли сельскохозяйственного назначения	Для сельскохозяйственного производства	Для сельскохозяйственного производства	Собственность Андреева Ирина Михайловна	Российская Федерация, обл. Оренбургская, р-н Сорочинский, земельный участок расположен в центральной части кадастров	7582.05

											ого квартала 56:30:0000000	
191	56:30:0000000	56:30:0000000:1669	56:30:0000000:1669/чзу1	Образование части	Временный	ВЛ 110 кВ "Никольская-2", ВЛ 110 кВ "Никольская-3"	Земли сельскохозяйственного назначения	Для сельскохозяйственного производства	Для сельскохозяйственного производства	Собственность Григорьев Петр Георгиевич	Российская Федерация, обл. Оренбургская, р-н Сорочинский, земельный участок расположен в центральной части кадастрового квартала 56:30:0000000	707.07
192	56:30:0000000	56:30:0000000:1747	56:30:0000000:1747/чзу1	Образование части	Временный	ВЛ 110 кВ "Никольская-2"	Земли сельскохозяйственного назначения	Для сельскохозяйственного производства	Для сельскохозяйственного производства	ООО "Уранское"	Российская Федерация, Оренбургская область, р-н Сорочинский	2063.33
193	56:30:0908021	-	56:30:0908021:ЗУ1	Образование части	Временный	Демонтируемая ВЛ 110 кВ	-	-	-	Неразграниченная гос.собственность	Оренбургская область, Сорочинский городской округ	6365.02
194	56:30:1405001	-	56:30:1405001:ЗУ2	Образование части	Временный	ВЛ 110 кВ	-	-		Неразграниченная гос.собственность	Оренбургская область, Сорочинский городской округ	1084.94
195	56:30:1405001	-	56:30:1405001:ЗУ3	Раздел земельного участка в соответствии со статьей 11.4	Постоянный	Опора ВЛ 110 кВ	-	-	Недропользование 6.1	Неразграниченная гос.собственность	Оренбургская область, Сорочинский городской округ	17.39

				земельного кодекса РФ								
196	56:30:0000000	56:30:0000000:1742	56:30:0000000:1742:ЗУ1	Раздел земельного участка в соответствии со статьей 11.4 земельного кодекса РФ	Постоянный	Опора ВЛ 110 кВ	Земли населённых пунктов	коммунальное обслуживание (код 3.1.)	Недропользование 6.1	Права не зарегистрированы	Российская Федерация, Оренбургская обл., Сорочинский городской округ, земельный участок расположен в северо-западной части кадастрового квартала 56:30:0000000	125.61
197	56:30:1404001	-	56:30:1404001:ЗУ2	Образование части	Временный	ВЛ 110 кВ	-	-	-	Неразграниченная гос.собственность	Оренбургская область, Сорочинский городской округ	8051.72
198	56:30:0000000	56:30:0000000:1742	56:30:0000000:1742/чзу1	Образование части	Временный	ВЛ 110 кВ	Земли населённых пунктов	коммунальное обслуживание (код 3.1.)	коммунальное обслуживание (код 3.1.)	Права не зарегистрированы	Российская Федерация, Оренбургская обл., Сорочинский городской округ, земельный участок расположен в северо-западной части кадастрового квартала 56:30:0000000	2639.53
199	56:45:0101013	-	56:45:0101013:ЗУ2	Образование части	Временный	ВЛ 110 кВ	-	-	-	Неразграниченная	Оренбургская область, Сорочинс	598.99

										гос.собственность	кий городской округ	
200	56:45:0000000	56:45:0000000:1107	56:45:0000000:1107/чзу1	Образование части	Временный	ВЛ 110 кВ	Земли населённых пунктов	общее пользование территории	общее пользование территории	Собственность МР Сорочинсктй ГО Оренбургской области	Оренбургская область, г. Сорочинск, ул. К. Маркса: от ул. Томской до ул. Махмудовой	138.81
201	56:45:0000000	56:45:0000000:771	56:45:0000000:771/чзу1	Образование части	Временный	ВЛ 110 кВ "Никольская-2"	Земли населённых пунктов	для размещения воздушных линий электропередач	для размещения воздушных линий электропередач		Оренбургская область, г. Сорочинск, на земельном участке расположена В Л 35 кВ Сорочинск-Войково	40.28
202	56:45:0101002	-	56:45:0101002:ЗУ1	Образование части	Временный	Демонтируемая ВЛ 110 кВ	-	-	-	Неразграниченная гос.собственность	Оренбургская область, Сорочинский городской округ	3753.58
203	56:14:0000000	56:14:0000000:2031	56:14:0000000:2031/чзу1	Образование части	Временный	ВЛ 110 кВ "Никольская-2", ВЛ 110 кВ "Никольская-3"	Земли сельскохозяйственного назначения	Под иными объектами специального назначения	Под иными объектами специального назначения	Аренда Зуев Павел Николаевич	Российская Федерация, Оренбургская область, р-н Красногвардейский, с/с Кинзельский, земельный участок расположен в юго-западной части кадастрового квартала 56:14:0000000	35488.03

204	56:14:0417005	-	56:14:0417005:3У1	Образование части	Временный	ВЛ 110 кВ "Никольская-2", ВЛ 110 кВ "Никольская-3"	-	-	-	Неразграниченная гос.собственность	Оренбургская область, Красногвардейский район	18.45
205	56:14:0000000	56:14:0000000:2031	56:14:0000000:2031:3У1	Раздел земельного участка в соответствии со статьей 11.4 земельного кодекса РФ	Постоянный	Опора ВЛ 110 кВ	Земли сельскохозяйственного назначения	Под иными объектами специального назначения	Недропользование 6.1	Аренда Зуев Павел Николаевич	Российская Федерация, Оренбургская область, р-н Красногвардейский, с/с Кинзельский, земельный участок расположен в юго-западной части кадастрового квартала 56:14:0000000	396.65
206	56:14:0000000	56:14:0000000:578	56:14:0000000:578/чзу1	Образование части	Временный	ВЛ 110 кВ "Никольская-2", ВЛ 110 кВ "Никольская-3"	Земли промышленности, энергетики, транспорта, связи, радиовещания, телевидения, информатики, земли для обеспечения космической деятельности, земли обороны, безопасности и земли	для размещения воздушных линий электропередачи, наземных сооружений кабельных линий электропередачи	для размещения воздушных линий электропередачи, наземных сооружений кабельных линий электропередачи	В аренде АО "Оренбургнефть"	Оренбургская область, Красногвардейский район, Кинзельский сельский совет, земельный участок расположен в юго-западной части кадастрового квартала 56:14:0	3.99

							иного специального назначения					
207	56:14:0000000	56:14:0000000:566	56:14:0000000:566/чзу1	Образование части	Временный	ВЛ 110 кВ "Никольская-2", ВЛ 110 кВ "Никольская-3"	Земли промышленности, энергетики, транспорта, связи, радиовещания, телевидения, информатики, земли для обеспечения космической деятельности, земли обороны, безопасности и земли иного специального назначения	для размещения воздушных линий электропередачи, наземных сооружений кабельных линий электропередачи	для размещения воздушных линий электропередачи, наземных сооружений кабельных линий электропередачи	Аренда ПАО "Оренбургнефть"	Оренбургская область, Красногвардейский район, Кинзельский сельский совет, земельный участок расположен в юго-западной части кадастрового квартала 56:14:0	4
208	56:14:0000000	56:14:0000000:566	56:14:0000000:566/чзу2	Образование части	Временный	Демонтируемый участок ВЛ 110 кВ "Никольская-3"	Земли промышленности, энергетики, транспорта, связи, радиовещания, телевидения, информатики, земли для обеспечения космической деятельн	для размещения воздушных линий электропередачи, наземных сооружений кабельных линий	для размещения воздушных линий электропередачи, наземных сооружений кабельных линий электропередачи	Аренда ПАО "Оренбургнефть"	Оренбургская область, Красногвардейский район, Кинзельский сельский совет, земельный участок расположен в юго-западной части кадастрового квартала 56:14:0	3

							ости, земли обороны, безопасности и земли иного специального назначения	электропередачи				
209	56:14:0000000	56:14:0000000:1179	56:14:0000000:1179/чзу2	Образование части	Временный	ВЛ 110 кВ "Никольская-2", ВЛ 110 кВ "Никольская-3"	Земли промышленности, энергетики, транспорта, связи, радиовещания, телевидения, информатики, земли для обеспечения космической деятельности, земли обороны, безопасности и земли иного специального назначения	для размещения воздушных линий электропередачи, наземных сооружений кабельных линий электропередачи	для размещения воздушных линий электропередачи, наземных сооружений кабельных линий электропередачи	В аренде АО "Оренбургнефть"	Оренбургская область, Красногвардейский район, Кинзельский сельский совет, земельный участок расположен в юго-западной части кадастрового квартала 56:14:0	8.01
210	56:14:0413003	-	56:14:0413003:3У1	Раздел земельного участка в соответствии со статьей 11.4 земельного кодек	Постоянный	Опора ВЛ 110 кВ	-	-	Недропользование 6.1	Неразграниченная гос.собственность	Оренбургская область, Красногвардейский район	0.02

				са РФ								
211	56:14:0000000	56:14:0000000:2042	56:14:0000000:2042:3У1	Раздел земельного участка в соответствии со статьей 11.4 земельного кодекса РФ	Постоянный	Опора ВЛ 110 кВ	Земли сельскохозяйственного назначения	1.7	Недропользование 6.1	Аренда Зуев Павел Николаевич	Российская Федерация, Оренбургская область, Красногвардейский район, Кинзельский сельсовет, земельный участок расположен в юго-западной части кадастрового квартала 56:14:0000000	353.25
212	56:14:0000000	56:14:0000000:2042	56:14:0000000:2042/чзу1	Образование части	Временный	ВЛ 110 кВ "Никольская-2", ВЛ 110 кВ "Никольская-3"	Земли сельскохозяйственного назначения	для сельскохозяйственного использования	для сельскохозяйственного использования	Аренда Зуев Павел Николаевич	Российская Федерация, Оренбургская область, Красногвардейский район, Кинзельский сельсовет, земельный участок расположен в юго-западной части кадастрового квартала 56:14:0000000	14227.32
213	56:14:0413003	-	56:14:0413003:3У2	Образование части	Временный	Демонтируемый участок ВЛ 110 кВ "Никольская-3"	-	-	-	Неразграниченная гос.собственность	Оренбургская область, Красногвардейский район	30.96
214	56:14:0000000	56:14:0000000:1964	56:14:0000000:1	Образование	Временный	Демонтируемый участок	Земли сельскохозяйстве	для сельскохоз	для сельскохозяй	Права не зарег	Российская Федераци	137.14

			964/чзу1	части		ВЛ 110 кВ "Никольская-2"	нного назначения	яйственного использования	ственного использования	истрированы	я, Оренбургская область, Красногвардейский район, земельный участок расположен в юго-западной части кадастрового квартала 56:14:0	
215	56:14:0000000	56:14:0000000:1179	56:14:0000000:1179/чзу1	Образование части	Временный	Демонтируемый участок ВЛ 110 кВ "Никольская-2"	Земли промышленности, энергетики, транспорта, связи, радиовещания, телевидения, информатики, земли для обеспечения космической деятельности, земли обороны, безопасности и земли иного специального назначения	для размещения воздушных линий электропередачи, наземных сооружений кабельных линий электропередачи	для размещения воздушных линий электропередачи, наземных сооружений кабельных линий электропередачи	В аренде АО "Оренбургнефть"	Оренбургская область, Красногвардейский район, Кинзельский сельский совет, земельный участок расположен в юго-западной части кадастрового квартала 56:14:0	13.83
216	56:14:0000000	56:14:0000000:2032	56:14:0000000:2032/чзу1	Образование части	Временный	Демонтируемый участок ВЛ 110 кВ "Никольская-2"	Земли сельскохозяйственного назначения	Для иных видов сельскохозяйственного испо	Для иных видов сельскохозяйственного использования	Аренда Зуев Павел Николаевич	Российская Федерация, Оренбургская область, р-н Красногвардейский,	2138.03

								льзования			с/с Кинзельский, земельный участок расположен в юго-западной части кадастрового квартала 56:14:0000000	
217	56:14:0413003	-	56:14:0413003:ЗУ3	Образование части	Временный	Демонтируемый участок ВЛ 110 кВ "Никольская-2"	-	-	-	Неразграниченная гос.собственность	Оренбургская область, Красногвардейский район	1337.11
218	56:30:0308001	-	56:30:0308001:ЗУ1	Образование части	Временный	ВЛ 110 кВ "Никольская-2"	-	-	-	Неразграниченная гос.собственность	Оренбургская область, Сорочинский городской округ	14801.92
219	56:30:0308001	56:30:0308001:9	56:30:0308001:9/чзу1	Образование части	Временный	ВЛ 110 кВ "Никольская-2"	Земли промышленности, энергетики, транспорта, связи, радиовещания, телевидения, информатики, земли для обеспечения космической деятельности, земли обороны, безопасности и земли иного специал	земли под зданиями (строениями), сооружениями (незавершенное строительством производственное здание)	земли под зданиями (строениями), сооружениями (незавершенное строительством производственное здание)		обл. Оренбургская, р-н Сорочинский, земельный участок находится в северной части кадастрового квартала 56:30:0301001	1885.27

							ьного назначения					
220	56:45:0102001	-	56:45:0102001:ЗУ2	Образование части	Временный	ВЛ 110 кВ "Никольская-2"	-	-	-	Неразграниченная гос.собственность	Оренбургская область, Сорочинский городской округ	12982.54
221	56:45:0102001		56:45:0102001:ЗУ3	Образование части	Временный	Демонтируемая ВЛ 110 кВ	-	-	-	Неразграниченная гос.собственность	Оренбургская область, Сорочинский городской округ	3947.68
222	56:14:0000000	56:14:0000000:2042	56:14:0000000:2042/чзу2	Образование части	Временный	Демонтируемый участок ВЛ 110 кВ "Никольская-2"	Земли сельскохозяйственного назначения	для сельскохозяйственного использования	для сельскохозяйственного использования	Аренда Зуев Павел Николаевич	Российская Федерация, Оренбургская область, Красногвардейский район, Кинзельский сельсовет, земельный участок расположен в юго-западной части кадастрового квартала 56:14:0000000	9246.87
223	56:30:1401001	-	56:30:1401001:ЗУ1	Образование части	Временный	ВЛ 110 кВ	-	-	-	Неразграниченная гос.собственность	Оренбургская область, Сорочинский городской округ	3053.59
224	56:30:1503001	-	56:30:1503001:ЗУ1	Образование части	Временный	ВЛ 110 кВ "Никольская-2", ВЛ 110 кВ "Никольская-3"	-	-	-	Неразграниченная гос.собственность	Оренбургская область, Сорочинский городской округ	5120.61
22	56:30:0908	56:30:0908004	56:30:0000	Образован	Временный	ВЛ 110 кВ	Земли промыш	размещени	размещение	Аренда	обл. Оренбургс	2134.17

5	004	:2 (ЕЗ 56:30:0 000000 :100)	000:1 00/чз у2	ие части		"Никольская-2", ВЛ 110 кВ "Никольская-3"	ленности, энергетики, транспорта, связи, радиовещания, телевидения, информатики, земли для обеспечения космической деятельности, земли обороны, безопасности и земли иного специального назначения	е и эксплуатация объектов нефтяного комплекса	и эксплуатация объектов нефтяного комплекса	ОАО "Оренбургнефть"	кая, р-н Сорочинский, на земельном участке расположено Ольховское месторождение нефти, Сорочинско-Никольское месторождение нефти	
226	56:14 :0413 003	-	56:14 :0413 003:3 У4	Образование части	Временный	ВЛ 110 кВ "Никольская-2", ВЛ 110 кВ "Никольская-3"	-	-	-	Неразграниченная гос.собственность	Оренбургская область, Красногвардейский район	536.87
227	56:30 :0908 019	-	56:30 :0908 019:3 У1	Образование части	Временный	ВЛ 110 кВ "Никольская-2", ВЛ 110 кВ "Никольская-3"	-	-	-	Неразграниченная гос.собственность	Оренбургская область, Сорочинский городской округ	3643 9.4
228	56:30 :0908 016	-	56:30 :0908 016:3 У1	Образование части	Временный	ВЛ 110 кВ "Никольская-2", ВЛ 110 кВ "Никольская-3"	-	-	-	Неразграниченная гос.собственность	Оренбургская область, Сорочинский городской округ	145.48
229	56:30 :1503 002	-	56:30 :1503 002:3 У2	Образование части	Временный	Демонтируемый участок ВЛ 110 кВ	-	-	-	Неразграниченная гос.с	Оренбургская область, Сорочинский	94.99

						"Николь ская-2"				обств еннос ть	городской округ	
2 3 0	56:30 :1503 004	-	56:30 :1503 004:3 У1	Обра зован ие части	Време нный	Демонти руемый участок ВЛ 110 кВ "Николь ская-2"	-	-	-	Нера згран ичен ная гос.с обств еннос ть	Оренбургс кая область, Сорочинс кий городской округ	105.3 9
2 3 1	56:30 :1503 004	-	56:30 :1503 004:3 У2	Обра зован ие части	Време нный	Демонти руемый участок ВЛ 110 кВ "Николь ская-3"	-	-	-	Нера згран ичен ная гос.с обств еннос ть	Оренбургс кая область, Сорочинс кий городской округ	28.89
2 3 2	56:30 :0908 009	-	56:30 :0908 009:3 У3	Обра зован ие части	Време нный	Демонти руемый участок ВЛ 110 кВ "Николь ская-3"	-	-	-	Нера згран ичен ная гос.с обств еннос ть	Оренбургс кая область, Сорочинс кий городской округ	7802. 87
2 3 3	56:30 :0417 005	-	56:30 :0417 005:3 У2	Обра зован ие части	Време нный	Демонти руемый участок ВЛ 110 кВ "Николь ская-3"	-	-	-	Нера згран ичен ная гос.с обств еннос ть	Оренбургс кая область, Сорочинс кий городской округ	9525. 3
2 3 4	56:14 :0000 000	56:14:0 000000 :2042	56:14 :0000 000:2 042/ч зу3	Обра зован ие части	Време нный	Демонти руемый участок ВЛ 110 кВ "Николь ская-3"	Земли сельскох озяйстве нного назначен ия	для сельск охозяй ственн ого испол ьзован ия	для сельск охозяй ственн ого испол ьзован ия	Арен да Зуев Павел Нико лаеви ч	Российска я Федераци я, Оренбургс кая область, Красногва рдейский район, Кинзельск ий сельсовет, земельны й участок расположе н в юго-западной части кадастров ого квартала 56:14:0000 000	2795. 3
2 3	56:30 :1404	-	56:30 :1404	Разде л	Постоя нный	Опора ВЛ 110	-	-	Недро пользо	Нера згран	Оренбургс кая	232.2 8

5	001		001:ЗУ3	земельного участка в соответствии со статьей 11.4 земельного кодекса РФ		кВ			вание 6.1	ичная гос.собственность	область, Сорочинский городской округ	
236	56:30:0908022	-	56:30:0908022:ЗУ1	Раздел земельного участка в соответствии со статьей 11.4 земельного кодекса РФ	Постоянный	Опора ВЛ 110 кВ	-	-	Недропользование 6.1	Неразграничная гос.собственность	Оренбургская область, Сорочинский городской округ	100.77
237	56:30:1503004	56:30:1503004:62 (ЕЗ 56:30:0000000:114)	56:30:0000000:114:ЗУ4	Раздел земельного участка в соответствии со статьей 11.4 земельного кодекса РФ	Постоянный	Опора ВЛ 110 кВ	Земли сельскохозяйственного назначения	для сельскохозяйственных целей	Недропользование 6.1	В аренде ПАО "Оренбургнефть"	обл. Оренбургская, р-н Сорочинский	308.94
238	56:30:1503004	56:30:1503004:67 (ЕЗ 56:30:0000000:114)	56:30:0000000:114:ЗУ1	Раздел земельного участка в соответствии со статьей 11.4	Постоянный	Опора ВЛ 110 кВ	Земли сельскохозяйственного назначения	для сельскохозяйственных целей	Недропользование 6.1	В аренде ПАО "Оренбургнефть"	обл. Оренбургская, р-н Сорочинский	172.96

Взаим. инв. №

Подп. и дата

Инв. № подл.

Изм.	Кол.уч	Лист	№ док.	Подпись	Дата	1040ПЭ-ПП-124.000.000-ПЗУ03	Лист 93

				земельного кодекса РФ								
239	56:30:0908002	-	56:30:0908002:3У2	Образование части	Временный	ВЛ 110 кВ "Никольская-2", ВЛ 110 кВ "Никольская-3"	-	-	-	Неразграниченная гос.собственность	Оренбургская область, Сорочинский городской округ	36.86
240	56:30:0908002	56:30:0908002:11	56:30:0908002:11/чзу1	Образование части	Временный	ВЛ 110 кВ "Никольская-2", ВЛ 110 кВ "Никольская-3"	-	-	-	Неразграниченная гос.собственность	Оренбургская область, Сорочинский городской округ	75.75
241	56:30:0908017	-	56:30:0908017:3У4	Раздел земельного участка в соответствии со статьей 11.4 земельного кодекса РФ	Постоянный	Опора ВЛ 110 кВ	-	-	Недропользование 6.1	Неразграниченная гос.собственность	Оренбургская область, Сорочинский городской округ	504.12
242	56:14:0417005	56:14:0417005:80	56:14:0417005:80/чзу1	Образование части	Временный	Демонтируемый участок ВЛ 110 кВ "Никольская-3"	-	-	-	Статус ЗУ - временный	Оренбургская область, Красногвардейский район, Кинзельский сельсовет, участок расположен в восточной части кадастрового квартала 56:14:0417005	155.55
243	56:30:0000000	56:30:0000000:109	56:30:0000000:109/чз	Образование части	Временный	Демонтируемый участок ВЛ 110	Земли промышленности,	размещение и экспл	размещение и эксплу	В аренде ПАО	обл. Оренбургская, р-н Сорочинс	488.95

			у2			кВ "Никольская-3"	энергетики, транспорта, связи, радиовещания, телевидения, информатики, земли для обеспечения космической деятельности, земли обороны, безопасности и земли иного специального назначения	уатация объектов нефтяного комплекса	атация объектов нефтяного комплекса	"Оренбургнефть"	кий	
244	56:30:0000000	56:30:0000000:109	56:30:0000000:109:ЗУ1	Раздел земельного участка в соответствии со статьей 11.4 земельного кодекса РФ	Постоянный	Опора ВЛ 110 кВ	Земли промышленности, энергетики, транспорта, связи, радиовещания, телевидения, информатики, земли для обеспечения космической деятельности, земли обороны, безопасности и земли иного специал	размещение и эксплуатация объектов нефтяного комплекса	Недропользование 6.1	В аренде ПАО "Оренбургнефть"	обл. Оренбургская, р-н Сорочинский	83.28

							ьного назначения					
245	56:30:0000000	56:30:0000000:110	56:30:0000000:110/чзу2	Образование части	Временный	Демонтируемый участок ВЛ 110 кВ "Никольская-2"	Земли промышленности, энергетики, транспорта, связи, радиовещания, телевидения, информатики, земли для обеспечения космической деятельности, земли обороны, безопасности и земли иного специального назначения	размещение и эксплуатация объектов нефтяного комплекса	размещение и эксплуатация объектов нефтяного комплекса	В аренде ПАО "Оренбургнефть"	обл. Оренбургская, р-н Сорочинский	1758.9
246	56:30:0000000	56:30:0000000:110	56:30:0000000:110:ЗУ1	Раздел земельного участка в соответствии со статьей 11.4 земельного кодекса РФ	Постоянный	Опора ВЛ 110 кВ	Земли промышленности, энергетики, транспорта, связи, радиовещания, телевидения, информатики, земли для обеспечения космической деятельности, земли	размещение и эксплуатация объектов нефтяного комплекса	Недропользование 6.1	В аренде ПАО "Оренбургнефть"	обл. Оренбургская, р-н Сорочинский	57.37

							обороны, безопасности и земли иного специального назначения					
247	56:30:0308001	-	56:30:0308001:ЗУ2	Раздел земельного участка в соответствии со статьей 11.4 земельного кодекса РФ	Постоянный	Опора ВЛ 110 кВ	-	-	Недропользование 6.1	Неразграниченная гос.собственность	Оренбургская область, Сорочинский городской округ	295.97
248	56:14:0417005	56:14:0417005:82	56:14:0417005:82/чзу1	Образование части	Временный	ВЛ 110 кВ "Никольская-2", ВЛ 110 кВ "Никольская-3"	Земли сельскохозяйственного назначения	для сельскохозяйственного использования	для сельскохозяйственного использования	Аренда ООО "РосЭкойл"	Оренбургская область, Красногвардейский район, Кинзельский сельсовет, земельный участок расположен в центральной части кадастрового квартала 56:14:0417005	32589.25
249	56:30:1503002	-	56:30:1503002:ЗУ3	Образование части	Временный	Демонтируемый участок ВЛ 110 кВ "Никольская-3"	-	-	-	Неразграниченная гос.собственность	Оренбургская область, Сорочинский городской округ	99.7
250	56:30:1503001	-	56:30:1503001:ЗУ2	Раздел земельного участка в	Постоянный	Опора ВЛ 110 кВ	-	-	Недропользование 6.1	Неразграниченная гос.собств	Оренбургская область, Сорочинский городской	193.2

				соответствии со статьей 11.4 земельного кодекса РФ						енность	округ	
251	56:30:1503004	56:30:1503004:36 (ЕЗ 56:30:0000000:96)	56:30:0000000:96/чзу6	Образование части	Временный	ВЛ 110 кВ "Никольская-2", ВЛ 110 кВ "Никольская-3"	Земли промышленности, энергетики, транспорта, связи, радиовещания, телевидения, информатики, земли для обеспечения космической деятельности, земли обороны, безопасности и земли иного специального назначения	размещение и эксплуатация объектов нефтяного комплекса	размещение и эксплуатация объектов нефтяного комплекса	В аренде ПАО "Оренбургнефть"	Оренбургская область, Сорочинский район, на земельном участке расположены Сорочинско-Никольское месторождение нефти, Ольховское месторождение нефти	5118.82
252	56:30:1503004	56:30:1503004:36 (ЕЗ 56:30:0000000:96)	56:30:0000000:96/чзу4	Образование части	Временный	Демонтируемый участок ВЛ 110 кВ "Никольская-3"	Земли промышленности, энергетики, транспорта, связи, радиовещания, телевидения, информатики, земли	размещение и эксплуатация объектов нефтяного комплекса	размещение и эксплуатация объектов нефтяного комплекса	В аренде ПАО "Оренбургнефть"	Оренбургская область, Сорочинский район, на земельном участке расположены Сорочинско-Никольское месторождение	1633.28

							для обеспечения космической деятельности, земли обороны, безопасности и земли иного специального назначения				нефти, Ольховское месторождение нефти	
253	56:30:1503004	56:30:1503004:36 (ЕЗ 56:30:0000000:96)	56:30:0000000:96/чзу5	Образование части	Временный	Демонтируемый участок ВЛ 110 кВ "Никольская-2"	Земли промышленности, энергетики, транспорта, связи, радиовещания, телевидения, информатики, земли для обеспечения космической деятельности, земли обороны, безопасности и земли иного специального назначения	размещение и эксплуатация объектов нефтяного комплекса	размещение и эксплуатация объектов нефтяного комплекса	В аренде ПАО "Оренбургнефть"	Оренбургская область, Сорочинский район, на земельном участке расположены Сорочинско-Никольское месторождение нефти, Ольховское месторождение нефти	733.86
254	56:30:1503004	56:30:1503004:36 (ЕЗ 56:30:0000000:96)	56:30:0000000:96:ЗУ1	Раздел земельного участка в соответствии со	Постоянный	Опора ВЛ 110 кВ	Земли промышленности, энергетики, транспорта, связи,	размещение и эксплуатация объектов нефт	Недропользование 6.1	Аренда ОАО "Оренбургнефть"	Оренбургская область, Сорочинский район, на земельном участке расположе	177.12

				статьей 11.4 земельного кодекса РФ			радиовещания, телевидения, информатики, земли для обеспечения космической деятельности, земли обороны, безопасности и земли иного специального назначения	яного комплекса			ны Сорочинско-Никольское месторождение нефти, Ольховское месторождение нефти	
255	56:30:1503007	56:30:1503007:79 (ЕЗ 56:30:0000000:115)	56:30:0000000:115:ЗУ1	Раздел земельного участка в соответствии со статьей 11.4 земельного кодекса РФ	Постоянный	Опора ВЛ 110 кВ	Земли сельскохозяйственного назначения	ведение сельскохозяйственного производства	Недропользование 6.1	Права не зарегистрированы	обл. Оренбургская, р-н Сорочинский, совхоз "Никольский"	22.71
256	56:45:0101001	-	56:45:0101001:ЗУ2	Раздел земельного участка в соответствии со статьей 11.4 земельного кодекса РФ	Постоянный	Опора ВЛ 110 кВ	-	-	Недропользование 6.1	Неразграниченная гос.собственность	Оренбургская область, Сорочинский городской округ	160.08
25	56:45:0102	-	56:45:0102	Раздел	Постоянный	Опора ВЛ 35	-	-	Недропользо	Неразгран	Оренбургская	697.33

7	001		001:ЗУ4	земельного участка в соответствии со статьей 11.4 земельного кодекса РФ		кВ			вание 6.1	ичная гос.собственность	область, Сорочинский городской округ	
258	56:30:0908004	56:30:0908004:2 (ЕЗ 56:30:0000000:100)	56:30:0000000:100:ЗУ1	Раздел земельного участка в соответствии со статьей 11.4 земельного кодекса РФ	Постоянный	Опора ВЛ 110 кВ	Земли промышленности, энергетики, транспорта, связи, радиовещания, телевидения, информатики, земли для обеспечения космической деятельности, земли обороны, безопасности и земли иного специального назначения	размещение и эксплуатация объектов нефтяного комплекса	Недропользование 6.1	Аренда ОАО "Оренбургнефть"	обл. Оренбургская, р-н Сорочинский, на земельном участке расположено Ольховское месторождение нефти, Сорочинско-Никольское месторождение нефти	18.18
259	56:30:0908009	-	56:30:0908009:ЗУ4	Образование части	Временный	Демонтируемый участок ВЛ 110 кВ "Никольская-2"	-	-	-	Неразграниченная гос.собственность	Оренбургская область, Сорочинский городской округ	15149.13
260	56:30:0907001	56:30:0907001:141	56:30:0907001:141/чз	Образование части	Временный	ВЛ 110 кВ "Никольская-2",	Земли сельскохозяйственного	для сельскохозяйств	Для сельскохозяйственн	В аренде ООО	Российская Федерация,	28705.39

			у1			ВЛ 110 кВ "Никольская-3"	назначения	енного производства	ого производства	"Уранское"	Оренбургская область, Сорочинский городской округ, земельный участок расположен в западной части кадастрового квартала 56:30:0907001	
261	56:30:0908017	56:30:0908017:38	56:30:0908017:38/чзу1	Образование части	Временный	Демонтируемая ВЛ 110 кВ	Земли сельскохозяйственного назначения	Для сельскохозяйственного производства	Для сельскохозяйственного производства	ООО "Уранское"	Российская Федерация, Оренбургская область, Сорочинский район	211.61
262	56:30:0908017	-	56:30:0908017:3У2	Образование части	Временный	ВЛ 110 кВ "Никольская-2"	-	-	-	Неразграниченная гос.собственность	Оренбургская область, Сорочинский городской округ	7510.85
263	56:30:0908017	-	56:30:0908017:3У3	Образование части	Временный	Демонтируемая ВЛ 110 кВ	-	-	-	Неразграниченная гос.собственность	Оренбургская область, Сорочинский городской округ	1403.37
264	56:30:0908021	-	56:30:0908021:3У2	Образование части	Временный	ВЛ 110 кВ "Никольская-2"	-	-	-	Неразграниченная гос.собственность	Оренбургская область, Сорочинский городской округ	11094.69
265	56:30:0308001	56:30:0308001:58	56:30:0308001:58/чзу1	Образование части (сервитут)	Временный	ВЛ 110 кВ "Никольская-2"	Земли промышленности, энергетики, транспорта, связи, радиове	для размещени е автодороги Ивановка-Сорочинс	для размещение автодороги Ивановка-Сорочинск-Ташла	ГУ "Главное управление дорожного хозяйства	Оренбургская обл., р-н Сорочинский, с/с Войковский. На земельном участке расположе	317.42

Взаим. инв. №

Подп. и дата

Инв. № подл.

							щания, телевидения, информатики, земли для обеспечения космической деятельности, земли обороны, безопасности и земли иного специального назначения	к-Ташла		Оренбургской области"	на автомобильная дорога Ивановка-Сорочинск-Ташла	
266	56:30:0000000	-	56:30:0000000:ЗУ1	Образование земельного участка (сервитут)	Временный	ВЛ 110 кВ "Никольская-2"	Земли промышленности, энергетики, транспорта, связи, радиовещания, телевидения, информатики, земли для обеспечения космической деятельности, земли обороны, безопасности и земли иного специального назначения	для размещения автодороги Сорочинск-Пронькино	для размещения автодороги Сорочинск-Пронькино	ГУ "Главное управление дорожного хозяйства Оренбургской области"	Оренбургская область, Сорочинский городской округ	347.78
267	56:30:0908017	-	56:30:0908017:З	Образование	Временный	Демонтируемая ВЛ 110	Земли промышленност	для размещени	для размещения	ГУ "Главное	Оренбургская область,	312.31

			У1	земельного участка (сервитут)		кВ	и, энергетики, транспорта, связи, радиовещания, телевидения, информатики, земли для обеспечения космической деятельности, земли обороны, безопасности и земли иного специального назначения	я автодороги Сорочинск-Пронькино	автодороги Сорочинск-Пронькино	управление дорожного хозяйства Оренбургской области"	Сорочинский городской округ	
Итого: 1314767,26 м^2												

1.7 Перечень координат характерных точек границ зон планируемого размещения линейных объектов с указанием площади образуемых земельных участков

Перечень координат характерных точек границ зон планируемого размещения линейных объектов с указанием площади образуемых земельных участков приведен в таблице 1.5

№ 1				
Кадастровый квартал:			56:45:0102001	
Кадастровый номер:			-	
Образуемый ЗУ:			56:45:0102001:ЗУ5	
Площадь кв.м.:			2000	
Правообладатель. Вид права:			Неразграниченная гос.собственность	
Разрешенное использование:			-	
Назначение (сооружение):			Городок строителей	
№ точки	Дирекционный	Расстояние,	Координаты	
(сквозной)	угол	м	X	Y
1	90°0'0"	40	503830,43	1373406,75
2	0°0'0"	50	503870,43	1373406,75
3	270°0'0"	40	503870,43	1373456,75
4	180°0'0"	50	503830,43	1373456,75
1	90°0'0"	40	503830,43	1373406,75

№ 2				
Кадастровый квартал:			56:45:0102001	
Кадастровый номер:			-	
Образуемый ЗУ:			56:45:0102001:ЗУ1	
Площадь кв.м.:			1559.18	
Правообладатель. Вид права:			Неразграниченная гос.собственность	
Разрешенное использование:			-	
Назначение (сооружение):			ВЛ 35 кВ	
№ точки	Дирекционный	Расстояние,	Координаты	
(сквозной)	угол	м	X	Y
5	338°40'47"	11,06	503705,67	1373693,22
6	242°31'50"	63,76	503701,65	1373703,52
7	258°14'6"	48,65	503645,08	1373674,11
8	258°14'45"	18,21	503597,45	1373664,19
9	258°14'12"	14,37	503579,62	1373660,48
10	168°15'3"	11	503565,55	1373657,55
11	78°14'17"	82,76	503567,79	1373646,78
12	62°31'24"	64,09	503648,81	1373663,65
5	338°40'47"	11,06	503705,67	1373693,22
13	340°1'1"	0,7	503649,93	1373665,90
14	70°10'4"	1,3	503649,69	1373666,56
15	340°21'53"	6,19	503650,91	1373667,00
16	250°35'4"	1,29	503648,83	1373672,83
17	340°24'4"	1,4	503647,61	1373672,40
18	250°24'37"	3,61	503647,14	1373673,72
19	160°24'4"	1,4	503643,74	1373672,51
20	250°10'4"	1,3	503644,21	1373671,19
21	160°21'53"	6,19	503642,99	1373670,75
22	70°35'4"	1,29	503645,07	1373664,92
23	160°1'1"	0,7	503646,29	1373665,35
24	70°24'37"	3,61	503646,53	1373664,69
13	340°1'1"	0,7	503649,93	1373665,90

№ 3				
Кадастровый квартал:			56:45:0102001	
Кадастровый номер:			56:45:0102001:608	
Образуемый ЗУ:			56:45:0102001:608/чзу1	
Площадь кв.м.:			199.7	
Правообладатель. Вид права:			Права не зарегистрированы	
Разрешенное использование:			энергетика (код 6.7)	
Назначение (сооружение):			ВЛ 110 кВ "Никольская-2"	
№ точки	Дирекционный	Расстояние,	Координаты	
(сквозной)	угол	м	X	Y
25	64°51'44"	12,03	503787,41	1373483,93
26	338°38'26"	16,61	503798,30	1373489,04
27	245°12'18"	12,02	503792,25	1373504,51
28	158°39'51"	16,68	503781,34	1373499,47
25	64°51'44"	12,03	503787,41	1373483,93

№ 4				
Кадастровый квартал:			56:30:0308001	
Кадастровый номер:			56:30:0308001:91	
Образуемый ЗУ:			56:30:0308001:91/чзу1	
Площадь кв.м.:			7701.43	
Правообладатель. Вид права:			Аренда Калючев С.С.	
Разрешенное использование:			Скотоводство	
Назначение (сооружение):			ВЛ 110 кВ "Никольская-2"	

№ точки (сквозной)	Дирекционный угол	Расстояние, м	Координаты	
			X	Y
33	59°2'10"	13	503812,02	1372519,13
34	349°18'44"	118,3	503823,17	1372525,82
35	78°41'24"	0,46	503801,23	1372642,07
36	348°47'55"	99,3	503801,68	1372642,16
37	79°11'57"	19,42	503782,39	1372739,57
38	349°18'28"	11,64	503801,47	1372743,21
39	259°19'22"	19	503799,31	1372754,65
40	349°18'49"	164,53	503780,64	1372751,13
41	327°12'23"	31,9	503750,13	1372912,81
42	169°18'36"	202,48	503732,85	1372939,63
43	259°17'36"	19	503770,41	1372740,66
44	169°18'38"	137,26	503751,74	1372737,13
45	79°19'22"	19	503777,20	1372602,25
46	169°26'28"	88,13	503795,87	1372605,77
33	59°2'10"	13	503812,02	1372519,13
47	256°8'55"	4,51	503750,01	1372881,01
48	169°28'2"	2,02	503745,63	1372879,93
49	82°59'8"	4,5	503746,00	1372877,94
50	73°39'50"	3,02	503750,47	1372878,49
51	349°36'58"	1,94	503753,37	1372879,34
52	265°26'28"	3,02	503753,02	1372881,25
47	256°8'55"	4,51	503750,01	1372881,01
53	256°8'55"	4,51	503801,76	1372606,85
54	169°28'2"	2,02	503797,38	1372605,77
55	82°59'8"	4,5	503797,75	1372603,78
56	73°39'50"	3,02	503802,22	1372604,33
57	349°19'34"	1,94	503805,12	1372605,18
58	265°25'34"	3,01	503804,76	1372607,09
53	256°8'55"	4,51	503801,76	1372606,85
59	256°16'19"	4,51	503767,26	1372789,62
60	169°31'8"	2,03	503762,88	1372788,55
61	82°51'33"	4,5	503763,25	1372786,55
62	73°50'46"	3,02	503767,72	1372787,11
63	349°22'49"	1,95	503770,62	1372787,95
64	265°14'11"	3,01	503770,26	1372789,87
59	256°16'19"	4,51	503767,26	1372789,62
65	256°16'19"	4,51	503784,51	1372698,23
66	169°31'8"	2,03	503780,13	1372697,16
67	82°51'33"	4,5	503780,50	1372695,16
68	73°50'46"	3,02	503784,97	1372695,72
69	349°22'49"	1,95	503787,87	1372696,56
70	265°14'11"	3,01	503787,51	1372698,48
65	256°16'19"	4,51	503784,51	1372698,23

№ 5	
Кадастровый квартал:	56:30:1405001
Кадастровый номер:	56:30:1405001:14
Образуемый ЗУ:	56:30:1405001:14/чзу2
Площадь кв.м.:	11849.47
Правообладатель. Вид права:	Аренда Азаров Ю.А.
Разрешенное использование:	для сельскохозяйственного производства

Назначение (сооружение):			ВЛ 110 кВ "Никольская-2"	
№ точки	Дирекционный	Расстояние,	Координаты	
(сквозной)	угол	м	X	Y
71	56°33'44"	13,23	504517,30	1371892,94
72	307°33'19"	855,12	504528,34	1371900,23
73	328°17'47"	20,72	503850,43	1372421,45
74	349°18'43"	86	503839,54	1372439,08
75	238°49'30"	13,02	503823,59	1372523,59
76	169°26'31"	97,31	503812,45	1372516,85
77	127°33'24"	866,63	503830,28	1372421,19
71	56°33'44"	13,23	504517,30	1371892,94
78	256°16'19"	4,51	503819,01	1372515,46
79	169°31'8"	2,03	503814,63	1372514,39
80	82°51'33"	4,5	503815,00	1372512,39
81	73°50'46"	3,02	503819,47	1372512,95
82	349°22'49"	1,95	503822,37	1372513,79
83	265°14'11"	3,01	503822,01	1372515,71
78	256°16'19"	4,51	503819,01	1372515,46
84	214°42'40"	4,51	504495,50	1371917,86
85	128°10'23"	2,02	504492,93	1371914,15
86	41°29'47"	4,51	504494,52	1371912,90
87	32°22'8"	3,01	504497,51	1371916,28
88	308°20'19"	1,95	504499,12	1371918,82
89	223°55'27"	3,01	504497,59	1371920,03
84	214°42'40"	4,51	504495,50	1371917,86
90	238°5'59"	1,15	503838,89	1372428,89
91	327°43'28"	1,35	503837,91	1372428,28
92	237°52'36"	6,69	503837,19	1372429,42
93	147°43'28"	1,35	503831,52	1372425,86
94	237°55'34"	2,66	503832,24	1372424,72
95	147°51'29"	4	503829,99	1372423,31
96	57°48'40"	2,65	503832,12	1372419,92
97	147°43'28"	1,35	503834,36	1372421,33
98	57°55'20"	6,7	503835,08	1372420,19
99	327°43'28"	1,35	503840,76	1372423,75
100	57°50'8"	1,15	503840,04	1372424,89
101	327°58'46"	4	503841,01	1372425,50
90	238°5'59"	1,15	503838,89	1372428,89
102	214°47'1"	4,5	504412,26	1371981,85
103	128°10'23"	2,02	504409,69	1371978,15
104	41°29'47"	4,51	504411,28	1371976,90
105	32°22'8"	3,01	504414,27	1371980,28
106	308°20'19"	1,95	504415,88	1371982,82
107	223°47'33"	3,02	504414,35	1371984,03
102	214°47'1"	4,5	504412,26	1371981,85
108	214°47'1"	4,5	503915,18	1372364,01
109	127°59'55"	2,03	503912,61	1372360,31
110	41°29'8"	4,5	503914,21	1372359,06
111	32°25'39"	3,02	503917,19	1372362,43
112	308°9'26"	1,96	503918,81	1372364,98
113	223°47'33"	3,02	503917,27	1372366,19

108	214°47'1"	4,5	503915,18	1372364,01
114	214°47'1"	4,5	504329,01	1372045,85
115	127°59'55"	2,03	504326,44	1372042,15
116	41°34'51"	4,51	504328,04	1372040,90
117	32°16'2"	3,02	504331,03	1372044,27
118	308°6'27"	1,94	504332,64	1372046,82
119	224°3'39"	3,02	504331,11	1372048,02
114	214°47'1"	4,5	504329,01	1372045,85
120	214°53'17"	4,51	503996,05	1372301,84
121	127°59'55"	2,03	503993,47	1372298,14
122	41°34'51"	4,51	503995,07	1372296,89
123	32°16'2"	3,02	503998,06	1372300,26
124	308°20'19"	1,95	503999,67	1372302,81
125	223°47'33"	3,02	503998,14	1372304,02
120	214°53'17"	4,51	503996,05	1372301,84
126	214°47'1"	4,5	504245,77	1372109,85
127	128°13'14"	2,04	504243,20	1372106,15
128	41°24'4"	4,51	504244,80	1372104,89
129	32°25'39"	3,02	504247,78	1372108,27
130	307°55'35"	1,95	504249,40	1372110,82
131	223°55'27"	3,01	504247,86	1372112,02
126	214°47'1"	4,5	504245,77	1372109,85
132	214°42'40"	4,51	504079,29	1372237,89
133	128°10'23"	2,02	504076,72	1372234,18
134	41°29'47"	4,51	504078,31	1372232,93
135	32°22'8"	3,01	504081,30	1372236,31
136	308°20'19"	1,95	504082,91	1372238,85
137	223°55'27"	3,01	504081,38	1372240,06
132	214°42'40"	4,51	504079,29	1372237,89
138	214°47'1"	4,5	504162,53	1372173,85
139	128°13'14"	2,04	504159,96	1372170,15
140	41°24'4"	4,51	504161,56	1372168,89
141	32°25'39"	3,02	504164,54	1372172,27
142	307°55'35"	1,95	504166,16	1372174,82
143	223°55'27"	3,01	504164,62	1372176,02
138	214°47'1"	4,5	504162,53	1372173,85

№ 6

Кадастровый квартал:	56:30:1404001
Кадастровый номер:	56:30:1404001:54
Образуемый ЗУ:	56:30:1404001:54/чзу1
Площадь кв.м.:	6323.95
Правообладатель. Вид права:	ОДС, аренда ООО "СВС АГРО"
Разрешенное использование:	для сельскохозяйственного производства
Назначение (сооружение):	ВЛ 110 кВ "Никольская-2"

№ точки	Дирекционный	Расстояние,	Координаты	
(сквозной)	угол	м	X	Y
144	326°21'18"	38,86	504969,29	1371545,40
145	307°33'20"	491,95	504947,76	1371577,75
146	235°0'3"	13,11	504557,76	1371877,61
147	127°33'26"	532,67	504547,02	1371870,09
144	326°21'18"	38,86	504969,29	1371545,40

148	214°47'1"	4,5	504578,74	1371853,86
149	128°13'14"	2,04	504576,17	1371850,16
150	41°24'4"	4,51	504577,77	1371848,90
151	32°25'39"	3,02	504580,75	1371852,28
152	307°55'35"	1,95	504582,37	1371854,83
153	223°55'27"	3,01	504580,83	1371856,03
148	214°47'1"	4,5	504578,74	1371853,86
154	214°42'40"	4,51	504911,71	1371597,87
155	127°59'55"	2,03	504909,14	1371594,16
156	41°24'4"	4,51	504910,74	1371592,91
157	32°22'8"	3,01	504913,72	1371596,29
158	308°20'19"	1,95	504915,33	1371598,83
159	223°55'27"	3,01	504913,80	1371600,04
154	214°42'40"	4,51	504911,71	1371597,87
160	214°47'1"	4,5	504661,98	1371789,86
161	128°13'14"	2,04	504659,41	1371786,16
162	41°24'4"	4,51	504661,01	1371784,90
163	32°25'39"	3,02	504663,99	1371788,28
164	307°55'35"	1,95	504665,61	1371790,83
165	223°55'27"	3,01	504664,07	1371792,03
160	214°47'1"	4,5	504661,98	1371789,86
166	214°47'1"	4,5	504828,47	1371661,86
167	128°10'23"	2,02	504825,90	1371658,16
168	41°29'47"	4,51	504827,49	1371656,91
169	32°22'8"	3,01	504830,48	1371660,29
170	308°20'19"	1,95	504832,09	1371662,83
171	223°47'33"	3,02	504830,56	1371664,04
166	214°47'1"	4,5	504828,47	1371661,86
172	214°53'17"	4,51	504745,23	1371725,86
173	127°59'55"	2,03	504742,65	1371722,16
174	41°34'51"	4,51	504744,25	1371720,91
175	32°16'2"	3,02	504747,24	1371724,28
176	308°6'27"	1,94	504748,85	1371726,83
177	223°55'27"	3,01	504747,32	1371728,03
172	214°53'17"	4,51	504745,23	1371725,86

№ 7

Кадастровый квартал:	56:30:1404001
Кадастровый номер:	56:30:1404001:58
Образуемый ЗУ:	56:30:1404001:58/чзу1
Площадь кв.м.:	2398.47
Правообладатель. Вид права:	Ибрагимов Р.Ф.
Разрешенное использование:	для сельскохозяйственного производства
Назначение (сооружение):	ВЛ 110 кВ "Никольская-2"

№ точки	Дирекционный	Расстояние,	Координаты	
(сквозной)	угол	м	X	Y
178	50°50'31"	31,61	505140,82	1371579,43
179	251°18'40"	164,78	505165,33	1371599,39
180	277°55'23"	25,83	505009,24	1371546,59
181	307°32'43"	35,97	504983,66	1371550,15
182	146°17'37"	38,96	504955,14	1371572,07
183	127°33'29"	19,65	504976,76	1371539,66

184	70°39'46"	133,54	504992,34	1371527,68
185	71°28'24"	23,7	505118,35	1371571,90
178	50°50'31"	31,61	505140,82	1371579,43
186	157°32'12"	4,5	505080,11	1371564,97
187	71°1'47"	2,03	505081,83	1371560,81
188	344°10'36"	4,51	505083,75	1371561,47
189	335°7'56"	3,02	505082,52	1371565,81
190	250°49'16"	1,95	505081,25	1371568,55
191	166°36'27"	3,02	505079,41	1371567,91
186	157°32'12"	4,5	505080,11	1371564,97
192	188°58'21"	1,15	504992,32	1371539,67
193	279°23'33"	1,35	504992,14	1371538,53
194	189°10'53"	6,71	504990,81	1371538,75
195	98°58'21"	1,35	504989,74	1371532,13
196	189°6'26"	2,65	504991,07	1371531,92
197	99°3'43"	4	504990,65	1371529,30
198	9°8'30"	2,64	504994,60	1371528,67
199	98°58'21"	1,35	504995,02	1371531,28
200	9°11'42"	6,7	504996,35	1371531,07
201	279°23'33"	1,35	504997,42	1371537,68
202	9°3'3"	1,14	504996,09	1371537,90
203	279°12'12"	4	504996,27	1371539,03
192	188°58'21"	1,15	504992,32	1371539,67

№ 8	
Кадастровый квартал:	56:30:1404001
Кадастровый номер:	56:30:1404001:56
Образуемый ЗУ:	56:30:1404001:56/чзу1
Площадь кв.м.:	2778.26
Правообладатель. Вид права:	Ибрагимов Р.Ф.
Разрешенное использование:	для сельскохозяйственного производства
Назначение (сооружение):	ВЛ 110 кВ "Никольская-2"

№ точки	Дирекционный	Расстояние,	Координаты	
(сквозной)	угол	м	X	Y
204	320°49'58"	12,52	505392,08	1371663,71
205	251°18'37"	231,02	505384,17	1371673,42
179	230°50'31"	31,61	505165,33	1371599,39
178	71°27'25"	265,02	505140,82	1371579,43
204	320°49'58"	12,52	505392,08	1371663,71
206	157°25'9"	4,51	505340,74	1371653,03
207	71°1'47"	2,03	505342,47	1371648,87
208	344°10'36"	4,51	505344,39	1371649,53
209	335°7'56"	3,02	505343,16	1371653,87
210	250°49'16"	1,95	505341,89	1371656,61
211	166°47'31"	3,02	505340,05	1371655,97
206	157°25'9"	4,51	505340,74	1371653,03
212	157°28'5"	4,51	505165,26	1371594,00
213	70°40'12"	2,02	505166,99	1371589,83
214	344°17'56"	4,51	505168,90	1371590,50
215	335°3'7"	3,01	505167,68	1371594,84
216	250°49'16"	1,95	505166,41	1371597,57
217	166°44'55"	3,01	505164,57	1371596,93
212	157°28'5"	4,51	505165,26	1371594,00

218	157°25'9"	4,51	505250,71	1371622,74
219	70°56'15"	2,02	505252,44	1371618,58
220	344°17'56"	4,51	505254,35	1371619,24
221	335°7'56"	3,02	505253,13	1371623,58
222	250°55'2"	1,96	505251,86	1371626,32
223	166°36'27"	3,02	505250,01	1371625,68
218	157°25'9"	4,51	505250,71	1371622,74
№ 9				
Кадастровый квартал:			56:30:1404001	
Кадастровый номер:			56:30:1404001:55	
Образуемый ЗУ:			56:30:1404001:55/чзу1	
Площадь кв.м.:			4781.56	
Правообладатель. Вид права:			Ибрагимов Р.Ф.	
Разрешенное использование:			для сельскохозяйственного производства	
Назначение (сооружение):			ВЛ 110 кВ "Никольская-2"	
№ точки	Дирекционный	Расстояние,	Координаты	
(сквозной)	угол	м	X	Y
204	71°27'32"	322,21	505392,08	1371663,71
224	130°36'5"	1,11	505697,57	1371766,17
225	48°20'41"	63,75	505698,41	1371765,45
226	322°46'24"	15,42	505746,04	1371807,82
227	228°21'12"	61,89	505736,71	1371820,10
228	147°13'43"	1,9	505690,46	1371778,97
229	251°18'43"	324,42	505691,49	1371777,37
205	140°49'58"	12,52	505384,17	1371673,42
204	71°27'32"	322,21	505392,08	1371663,71
230	149°53'11"	1,16	505690,61	1371774,96
231	239°50'6"	1,35	505691,19	1371773,96
232	149°59'24"	6,7	505690,02	1371773,28
233	59°50'6"	1,35	505693,37	1371767,48
234	150°8'53"	2,65	505694,54	1371768,16
235	60°2'32"	4,01	505695,86	1371765,86
236	329°51'9"	2,65	505699,33	1371767,86
237	59°50'6"	1,35	505698,00	1371770,15
238	329°59'24"	6,7	505699,17	1371770,83
239	240°12'9"	1,35	505695,82	1371776,63
240	330°4'7"	1,14	505694,65	1371775,96
241	240°9'59"	4	505694,08	1371776,95
230	149°53'11"	1,16	505690,61	1371774,96
242	157°32'12"	4,5	505426,00	1371681,71
243	71°1'47"	2,03	505427,72	1371677,55
244	344°10'36"	4,51	505429,64	1371678,21
245	335°3'7"	3,01	505428,41	1371682,55
246	251°5'57"	1,94	505427,14	1371685,28
247	166°36'27"	3,02	505425,30	1371684,65
242	157°32'12"	4,5	505426,00	1371681,71
248	157°35'7"	4,51	505516,05	1371712,01
249	70°45'47"	2,03	505517,77	1371707,84
250	344°17'56"	4,51	505519,69	1371708,51
251	335°3'7"	3,01	505518,47	1371712,85
252	250°55'2"	1,96	505517,20	1371715,58
253	166°33'48"	3,01	505515,35	1371714,94

248	157°35'7"	4,51	505516,05	1371712,01
254	157°32'12"	4,5	505606,20	1371742,14
255	71°1'47"	2,03	505607,92	1371737,98
256	344°17'56"	4,51	505609,84	1371738,64
257	334°52'47"	3,02	505608,62	1371742,98
258	250°49'16"	1,95	505607,34	1371745,71
259	166°33'48"	3,01	505605,50	1371745,07
254	157°32'12"	4,5	505606,20	1371742,14
№ 10				
Кадастровый квартал:			56:45:0102001	
Кадастровый номер:			56:45:0102001:405	
Образуемый ЗУ:			56:45:0102001:405/чзу1	
Площадь кв.м.:			73.26	
Правообладатель. Вид права:			МО Сорочинский ГО Оренбургской области	
Разрешенное использование:			земельные участки улиц, проспектов, площадей, шоссе, аллей, бульваров, застав, переулков, проездов, тупиков	
Назначение (сооружение):			Демонтируемая ВЛ 110 кВ	
№ точки	Дирекционный	Расстояние,	Координаты	
(сквозной)	угол	м	X	Y
260	60°2'2"	6,11	504037,14	1373811,88
261	319°23'0"	12,21	504042,43	1373814,93
262	240°2'2"	6,11	504034,48	1373824,20
263	139°23'0"	12,21	504029,19	1373821,15
260	60°2'2"	6,11	504037,14	1373811,88
№ 11				
Кадастровый квартал:			56:45:0101051	
Кадастровый номер:			-	
Образуемый ЗУ:			56:45:0101051:ЗУ1	
Площадь кв.м.:			13.35	
Правообладатель. Вид права:			Неразграниченная гос.собственность	
Разрешенное использование:			-	
Назначение (сооружение):			Демонтируемая ВЛ 110 кВ	
№ точки	Дирекционный	Расстояние,	Координаты	
(сквозной)	угол	м	X	Y
264	139°8'31"	12,83	504267,65	1373953,08
265	69°33'2"	1,26	504276,04	1373943,38
266	317°55'2"	12,92	504277,22	1373943,82
267	250°4'3"	0,97	504268,56	1373953,41
264	139°8'31"	12,83	504267,65	1373953,08
№ 12				
Кадастровый квартал:			56:45:0101051	
Кадастровый номер:			56:45:0101051:4	
Образуемый ЗУ:			56:45:0101051:4/чзу1	
Площадь кв.м.:			3108.91	
Правообладатель. Вид права:			Тер.управление Федерального агентства по управлению гос.имуществом в Оренб.области	
Разрешенное использование:			обеспечение деятельности организаций и эксплуатации объектов железнодорожного транспорта	
Назначение (сооружение):			Демонтируемая ВЛ 110 кВ	
№ точки	Дирекционный	Расстояние,	Координаты	
(сквозной)	угол	м	X	Y
268	60°3'58"	70,7	504049,58	1373819,05
269	58°59'0"	141,34	504110,85	1373854,33
270	69°47'23"	46,95	504231,98	1373927,16
265	319°8'31"	12,83	504276,04	1373943,38

264	249°47'20"	43,56	504267,65	1373953,08
271	238°59'12"	142,36	504226,77	1373938,03
272	240°3'36"	73,23	504104,76	1373864,68
273	137°38'19"	12,29	504041,30	1373828,13
268	60°3'58"	70,7	504049,58	1373819,05
№ 13				
Кадастровый квартал:			56:45:0101013	
Кадастровый номер:			56:45:0101013:9	
Образуемый ЗУ:			56:45:0101013:9/чзу1	
Площадь кв.м.:			1655.24	
Правообладатель. Вид права:			права не зарегистрированы	
Разрешенное использование:			земли под зданиями (строениями), сооружениями (производственная база)	
Назначение (сооружение):			Демонтируемая ВЛ 110 кВ	
№ точки	Дирекционный	Расстояние,	Координаты	
(сквозной)	угол	м	X	Y
266	69°47'7"	113,01	504277,22	1373943,82
274	59°30'38"	24,24	504383,27	1373982,87
275	323°19'12"	12,07	504404,16	1373995,17
276	239°29'41"	21,87	504396,95	1374004,85
277	249°47'5"	116,74	504378,11	1373993,75
267	137°55'2"	12,92	504268,56	1373953,41
266	69°47'7"	113,01	504277,22	1373943,82
№ 14				
Кадастровый квартал:			56:45:0000000	
Кадастровый номер:			56:45:0000000:956	
Образуемый ЗУ:			56:45:0000000:956/чзу1	
Площадь кв.м.:			96.03	
Правообладатель. Вид права:			МО Сорочинский ГО Оренбургской области	
Разрешенное использование:			земельные участки улиц, проспектов, площадей, шоссе, аллей, бульваров, застав, переулков, проездов, тупиков	
Назначение (сооружение):			Демонтируемая ВЛ 110 кВ	
№ точки	Дирекционный	Расстояние,	Координаты	
(сквозной)	угол	м	X	Y
278	59°25'45"	8	504422,02	1374005,69
279	326°32'53"	12,01	504428,91	1374009,76
280	239°31'38"	8,01	504422,29	1374019,78
281	146°32'5"	12,02	504415,39	1374015,72
278	59°25'45"	8	504422,02	1374005,69
№ 15				
Кадастровый квартал:			56:45:0101013	
Кадастровый номер:			56:45:0101013:101	
Образуемый ЗУ:			56:45:0101013:101/чзу1	
Площадь кв.м.:			1.01	
Правообладатель. Вид права:			Статус ЗУ - временный	
Разрешенное использование:			для размещения объектов промышленности, энергетики, транспорта, связи, радиовещания, телевидения, информатики, обеспечения космической деятельности, обороны, безопасности и иного специального назначения	
Назначение (сооружение):			Демонтируемая ВЛ 110 кВ	
№ точки	Дирекционный	Расстояние,	Координаты	
(сквозной)	угол	м	X	Y
282	326°47'5"	1	504418,51	1374006,92
283	236°47'5"	1	504417,96	1374007,76
284	146°47'5"	1	504417,12	1374007,21
285	56°47'5"	1	504417,67	1374006,37

282	326°47'5"	1	504418,51	1374006,92
№ 16				
Кадастровый квартал:			56:45:0000000	
Кадастровый номер:			56:45:0000000:1022	
Образуемый ЗУ:			56:45:0000000:1022/чзу1	
Площадь кв.м.:			76.79	
Правообладатель. Вид права:			МО Сорочинский ГО Оренбургской области	
Разрешенное использование:			земельные участки улиц, проспектов, площадей, шоссе, аллей, бульваров, застав, переулков, проездов, тупиков.	
Назначение (сооружение):			Демонтируемая ВЛ 110 кВ	
№ точки	Дирекционный	Расстояние,	Координаты	
(сквозной)	угол	м	X	Y
286	59°46'55"	6,46	504533,91	1374071,31
287	327°37'13"	12,01	504539,49	1374074,56
288	239°47'44"	6,34	504533,06	1374084,70
289	148°10'36"	12	504527,58	1374081,51
286	59°46'55"	6,46	504533,91	1374071,31
№ 17				
Кадастровый квартал:			56:45:0000000	
Кадастровый номер:			56:45:0000000:1097	
Образуемый ЗУ:			56:45:0000000:1097/чзу1	
Площадь кв.м.:			79.94	
Правообладатель. Вид права:			МО Сорочинский ГО Оренбургской области	
Разрешенное использование:			земельные участки улиц, проспектов, площадей, шоссе, аллей, бульваров, застав, переулков, проездов, тупиков	
Назначение (сооружение):			Демонтируемая ВЛ 110 кВ	
№ точки	Дирекционный	Расстояние,	Координаты	
(сквозной)	угол	м	X	Y
290	123°36'39"	2,01	504613,20	1374131,60
291	124°17'13"	1,86	504614,87	1374130,49
292	124°26'51"	6,29	504616,41	1374129,44
293	134°26'37"	2,91	504621,60	1374125,88
294	239°33'31"	6,02	504623,68	1374123,84
295	312°27'59"	0,8	504618,49	1374120,79
296	302°5'8"	8,32	504617,90	1374121,33
297	302°2'50"	4,35	504610,85	1374125,75
298	59°37'33"	7	504607,16	1374128,06
290	123°36'39"	2,01	504613,20	1374131,60
№ 18				
Кадастровый квартал:			56:45:0101012	
Кадастровый номер:			56:45:0101012:13	
Образуемый ЗУ:			56:45:0101012:13/чзу1	
Площадь кв.м.:			143.18	
Правообладатель. Вид права:			ОДС	
Разрешенное использование:			для индивидуального жилищного строительства	
Назначение (сооружение):			Демонтируемая ВЛ 110 кВ	
№ точки	Дирекционный	Расстояние,	Координаты	
(сквозной)	угол	м	X	Y
299	59°34'30"	18,6	504759,25	1374203,49
300	327°35'52"	7,65	504775,29	1374212,91
301	239°54'12"	18,59	504771,19	1374219,37
302	147°43'45"	5,26	504755,11	1374210,05
303	147°46'32"	2,49	504757,92	1374205,60
299	59°34'30"	18,6	504759,25	1374203,49
№ 19				
Кадастровый квартал:			56:45:0101012	

Кадастровый номер:			56:45:0101012:14	
Образуемый ЗУ:			56:45:0101012:14/чзу1	
Площадь кв.м.:			33.19	
Правообладатель. Вид права:			ОДС	
Разрешенное использование:			для индивидуального жилищного строительства	
Назначение (сооружение):			Демонтируемая ВЛ 110 кВ	
№ точки	Дирекционный	Расстояние,	Координаты	
(сквозной)	угол	м	X	Y
304	59°33'46"	18,48	504743,32	1374194,13
299	327°46'32"	2,49	504759,25	1374203,49
303	235°14'24"	18,42	504757,92	1374205,60
305	151°20'53"	1,11	504742,79	1374195,10
304	59°33'46"	18,48	504743,32	1374194,13
№ 20				
Кадастровый квартал:			56:45:0101012	
Кадастровый номер:			56:45:0101012:173	
Образуемый ЗУ:			56:45:0101012:173/чзу1	
Площадь кв.м.:			71.9	
Правообладатель. Вид права:			Щеколдин В.В.	
Разрешенное использование:			для индивидуального жилищного строительства	
Назначение (сооружение):			Демонтируемая ВЛ 110 кВ	
№ точки	Дирекционный	Расстояние,	Координаты	
(сквозной)	угол	м	X	Y
306	328°9'51"	3,94	504810,18	1374233,40
307	237°34'54"	20	504808,10	1374236,75
308	149°0'21"	3,24	504791,22	1374226,03
309	59°35'7"	20,05	504792,89	1374223,25
306	328°9'51"	3,94	504810,18	1374233,40
№ 21				
Кадастровый квартал:			56:45:0101012	
Кадастровый номер:			56:45:0101012:12	
Образуемый ЗУ:			56:45:0101012:12/чзу1	
Площадь кв.м.:			163.67	
Правообладатель. Вид права:			Матвеева Л.А.	
Разрешенное использование:			для индивидуального жилищного строительства	
Назначение (сооружение):			Демонтируемая ВЛ 110 кВ	
№ точки	Дирекционный	Расстояние,	Координаты	
(сквозной)	угол	м	X	Y
300	59°33'57"	20,41	504775,29	1374212,91
309	329°0'21"	3,24	504792,89	1374223,25
308	329°7'59"	5,07	504791,22	1374226,03
310	237°43'14"	20,62	504788,62	1374230,38
301	147°35'52"	7,65	504771,19	1374219,37
300	59°33'57"	20,41	504775,29	1374212,91
№ 22				
Кадастровый квартал:			56:45:0101012	
Кадастровый номер:			56:45:0101012:85	
Образуемый ЗУ:			56:45:0101012:85/чзу1	
Площадь кв.м.:			93.63	
Правообладатель. Вид права:			ОДС	
Разрешенное использование:			земли под зданиями (строениями), сооружениями (индивидуальный жилой дом)	
Назначение (сооружение):			Демонтируемая ВЛ 110 кВ	
№ точки	Дирекционный	Расстояние,	Координаты	
(сквозной)	угол	м	X	Y
306	59°33'50"	20,67	504810,18	1374233,40

311	328°30'3"	3,12	504828,00	1374243,87
312	326°47'5"	2,01	504826,37	1374246,53
313	236°16'45"	20,64	504825,27	1374248,21
307	148°9'51"	3,94	504808,10	1374236,75
306	59°33'50"	20,67	504810,18	1374233,40
№ 23				
Кадастровый квартал:			56:45:0101012	
Кадастровый номер:			56:45:0101012:11	
Образуемый ЗУ:			56:45:0101012:11/чзу1	
Площадь кв.м.:			92.52	
Правообладатель. Вид права:			Букаров А.В.	
Разрешенное использование:			для индивидуального жилищного строительства	
Назначение (сооружение):			Демонтируемая ВЛ 110 кВ	
№ точки	Дирекционный	Расстояние,	Координаты	
(сквозной)	угол	м	X	Y
314	328°46'54"	3,09	504853,74	1374258,99
315	239°37'54"	29,87	504852,14	1374261,63
312	148°30'3"	3,12	504826,37	1374246,53
311	59°34'10"	29,85	504828,00	1374243,87
314	328°46'54"	3,09	504853,74	1374258,99
№ 24				
Кадастровый квартал:			56:45:0101012	
Кадастровый номер:			56:45:0101012:190	
Образуемый ЗУ:			56:45:0101012:190/чзу1	
Площадь кв.м.:			221.8	
Правообладатель. Вид права:			Киреева Н.А.	
Разрешенное использование:			для индивидуального жилищного строительства	
Назначение (сооружение):			Демонтируемая ВЛ 110 кВ	
№ точки	Дирекционный	Расстояние,	Координаты	
(сквозной)	угол	м	X	Y
316	328°11'35"	7,34	505129,90	1374421,49
317	265°25'42"	10,66	505126,03	1374427,73
318	239°30'13"	12,2	505115,40	1374426,88
319	150°38'10"	10,26	505104,89	1374420,69
320	64°0'41"	22,23	505109,92	1374411,75
316	328°11'35"	7,34	505129,90	1374421,49
№ 25				
Кадастровый квартал:			56:45:0101012	
Кадастровый номер:			-	
Образуемый ЗУ:			56:45:0101012:ЗУ1	
Площадь кв.м.:			7428.59	
Правообладатель. Вид права:			Неразграниченная гос.собственность	
Разрешенное использование:			-	
Назначение (сооружение):			Демонтируемая ВЛ 110 кВ	
№ точки	Дирекционный	Расстояние,	Координаты	
(сквозной)	угол	м	X	Y
292	56°23'40"	18,83	504616,41	1374129,44
321	155°5'43"	8,34	504632,09	1374139,86
322	56°58'41"	25,45	504635,60	1374132,30
323	60°19'15"	78,87	504656,94	1374146,17
324	63°29'11"	19,96	504725,46	1374185,22
304	331°20'53"	1,11	504743,32	1374194,13
305	55°14'24"	18,42	504742,79	1374195,10
303	327°43'45"	5,26	504757,92	1374205,60
302	59°54'12"	18,59	504755,11	1374210,05
301	57°43'14"	20,62	504771,19	1374219,37

310	149°7'59"	5,07	504788,62	1374230,38
308	57°34'54"	20	504791,22	1374226,03
307	56°16'45"	20,64	504808,10	1374236,75
313	146°47'5"	2,01	504825,27	1374248,21
312	59°37'54"	29,87	504826,37	1374246,53
315	61°13'55"	53,98	504852,14	1374261,63
325	59°27'60"	37,22	504899,46	1374287,61
326	59°34'47"	147,92	504931,52	1374306,52
327	58°41'5"	39,96	505059,08	1374381,42
328	60°12'39"	19,24	505093,22	1374402,19
320	330°38'10"	10,26	505109,92	1374411,75
319	239°29'56"	106	505104,89	1374420,69
329	239°32'22"	162,27	505013,56	1374366,89
330	239°34'1"	302,11	504873,69	1374284,63
290	123°36'39"	2,01	504613,20	1374131,60
291	124°17'13"	1,86	504614,87	1374130,49
292	56°23'40"	18,83	504616,41	1374129,44
331	330°7'30"	12,01	505242,00	1374487,11
332	239°44'6"	87,04	505236,02	1374497,52
333	239°29'47"	52,74	505160,84	1374453,65
318	85°25'42"	10,66	505115,40	1374426,88
317	148°11'35"	7,34	505126,03	1374427,73
316	59°30'2"	42,95	505129,90	1374421,49
334	59°44'1"	86,94	505166,91	1374443,29
331	330°7'30"	12,01	505242,00	1374487,11
335	56°23'26"	80,88	504543,49	1374080,98
297	302°2'50"	4,35	504610,85	1374125,75
298	239°34'25"	15,54	504607,16	1374128,06
336	239°41'12"	63,9	504593,76	1374120,19
337	144°54'31"	8,51	504538,60	1374087,94
335	56°23'26"	80,88	504543,49	1374080,98
306	0°0'0"	0	504810,18	1374233,40
306	328°9'51"	3,94	504810,18	1374233,40
307	148°9'51"	3,94	504808,10	1374236,75
306	0°0'0"	0	504810,18	1374233,40

№ 26

Кадастровый квартал:	56:45:0101011
Кадастровый номер:	-
Образуемый ЗУ:	56:45:0101011:ЗУ1
Площадь кв.м.:	1869.46
Правообладатель. Вид права:	Неразграниченная гос.собственность
Разрешенное использование:	-
Назначение (сооружение):	Демонтируемая ВЛ 110 кВ

№ точки	Дирекционный	Расстояние,	Координаты	
(сквозной)	угол	м	X	Y
289	148°10'36"	12	504527,58	1374081,51
286	252°30'4"	15,1	504533,91	1374071,31
338	239°40'55"	28,15	504519,51	1374066,77
339	236°59'5"	73,49	504495,21	1374052,56
340	324°40'21"	12,04	504433,59	1374012,52
341	59°29'39"	39,69	504426,63	1374022,34
342	59°41'27"	77,32	504460,83	1374042,49
289	148°10'36"	12	504527,58	1374081,51

297	122°5'8"	8,32	504610,85	1374125,75
296	132°27'59"	0,8	504617,90	1374121,33
295	239°34'19"	21,64	504618,49	1374120,79
343	239°41'34"	69,89	504599,83	1374109,83
287	327°37'13"	12,01	504539,49	1374074,56
288	59°40'45"	6,42	504533,06	1374084,70
337	144°54'31"	8,51	504538,60	1374087,94
335	56°23'26"	80,88	504543,49	1374080,98
297	122°5'8"	8,32	504610,85	1374125,75
321	155°5'43"	8,34	504632,09	1374139,86
322	234°38'8"	14,62	504635,60	1374132,30
294	314°26'37"	2,91	504623,68	1374123,84
293	304°26'51"	6,29	504621,60	1374125,88
292	56°23'40"	18,83	504616,41	1374129,44
321	155°5'43"	8,34	504632,09	1374139,86
№ 27				
Кадастровый квартал:			56:45:0101013	
Кадастровый номер:			-	
Образуемый ЗУ:			56:45:0101013:ЗУ1	
Площадь кв.м.:			314.58	
Правообладатель. Вид права:			Неразграниченная гос.собственность	
Разрешенное использование:			-	
Назначение (сооружение):			Демонтируемая ВЛ 110 кВ	
№ точки	Дирекционный	Расстояние,	Координаты	
(сквозной)	угол	м	X	Y
281	146°32'5"	12,02	504415,39	1374015,72
278	239°30'3"	20,73	504422,02	1374005,69
275	323°19'12"	12,07	504404,16	1373995,17
276	59°28'53"	21,41	504396,95	1374004,85
281	146°32'5"	12,02	504415,39	1374015,72
283	146°47'5"	1	504417,96	1374007,76
282	236°47'5"	1	504418,51	1374006,92
285	326°47'5"	1	504417,67	1374006,37
284	56°47'5"	1	504417,12	1374007,21
283	146°47'5"	1	504417,96	1374007,76
341	144°40'21"	12,04	504426,63	1374022,34
340	239°28'13"	5,43	504433,59	1374012,52
279	326°32'53"	12,01	504428,91	1374009,76
280	59°27'55"	5,04	504422,29	1374019,78
341	144°40'21"	12,04	504426,63	1374022,34
№ 28				
Кадастровый квартал:			56:30:1405001	
Кадастровый номер:			-	
Образуемый ЗУ:			56:30:1405001:ЗУ1	
Площадь кв.м.:			466.47	
Правообладатель. Вид права:			Неразграниченная гос.собственность	
Разрешенное использование:			-	
Назначение (сооружение):			ВЛ 110 кВ "Никольская-2"	
№ точки	Дирекционный	Расстояние,	Координаты	
(сквозной)	угол	м	X	Y
147	55°0'3"	13,11	504547,02	1371870,09
146	307°33'19"	37,11	504557,76	1371877,61

72	236°33'44"	13,23	504528,34	1371900,23
71	127°33'17"	37,49	504517,30	1371892,94
147	55°0'3"	13,11	504547,02	1371870,09
№ 29				
Кадастровый квартал:			56:45:0101001	
Кадастровый номер:			56:45:0101001:4	
Образуемый ЗУ:			56:45:0101001:4/чзу1	
Площадь кв.м.:			21512.21	
Правообладатель. Вид права:			Права не зарегистрированы	
Разрешенное использование:			-	
Назначение (сооружение):			ВЛ 110 кВ "Никольская-2"	
№ точки	Дирекционный	Расстояние,	Координаты	
(сквозной)	угол	м	X	Y
344	313°28'45"	14,39	506563,95	1373817,29
345	188°43'8"	139,26	506553,51	1373827,19
346	151°2'52"	1005,02	506532,40	1373689,54
347	178°57'49"	28,19	507018,91	1372810,12
348	214°28'32"	203,71	507019,42	1372781,93
349	228°43'16"	20,27	506904,11	1372614,00
350	245°2'0"	371,15	506888,88	1372600,63
351	139°44'57"	11,53	506552,41	1372443,97
352	141°15'49"	1,17	506559,86	1372435,17
353	65°3'28"	381,07	506560,59	1372434,26
354	34°26'43"	240,53	506906,12	1372594,96
355	331°2'7"	1001,26	507042,17	1372793,32
356	349°15'4"	47,08	506557,29	1373669,34
357	8°37'58"	102,87	506548,51	1373715,59
344	313°28'45"	14,39	506563,95	1373817,29
358	95°44'9"	4,5	506551,97	1373778,30
359	9°22'10"	2,03	506556,45	1373777,85
360	282°33'23"	4,51	506556,78	1373779,85
361	273°25'20"	3,02	506552,38	1373780,83
362	189°24'51"	1,96	506549,37	1373781,01
363	104°57'21"	3,02	506549,05	1373779,08
358	95°44'9"	4,5	506551,97	1373778,30
364	152°24'47"	4,51	506641,37	1372478,72
365	65°34'46"	2,03	506643,46	1372474,72
366	339°4'19"	4,51	506645,31	1372475,56
367	329°56'55"	3,02	506643,70	1372479,77
368	245°47'57"	1,95	506642,19	1372482,38
369	161°26'42"	3,02	506640,41	1372481,58
364	152°24'47"	4,51	506641,37	1372478,72
370	79°28'20"	1,15	506534,56	1373687,89
371	169°46'16"	1,35	506535,69	1373688,10
372	79°51'48"	6,7	506535,93	1373686,77
373	349°46'16"	1,35	506542,53	1373687,95
374	80°0'16"	2,65	506542,29	1373689,28
375	349°47'5"	4	506544,90	1373689,74
376	259°47'30"	2,65	506544,19	1373693,68
377	350°11'19"	1,35	506541,58	1373693,21
378	259°51'48"	6,7	506541,35	1373694,54
379	169°46'16"	1,35	506534,75	1373693,36
380	259°57'47"	1,15	506534,99	1373692,03

381	169°55'32"	4	506533,86	1373691,83
370	79°28'20"	1,15	506534,56	1373687,89
382	152°24'47"	4,51	506729,31	1372519,66
383	65°34'46"	2,03	506731,40	1372515,66
384	339°4'19"	4,51	506733,25	1372516,50
385	329°56'55"	3,02	506731,64	1372520,71
386	245°47'57"	1,95	506730,13	1372523,32
387	161°26'42"	3,02	506728,35	1372522,52
382	152°24'47"	4,51	506729,31	1372519,66
388	56°18'36"	4,51	506586,72	1373603,65
389	329°45'50"	2,03	506590,47	1373606,15
390	243°5'38"	4,51	506589,45	1373607,90
391	233°53'20"	3,02	506585,43	1373605,86
392	149°29'23"	1,95	506582,99	1373604,08
393	65°28'38"	3,01	506583,98	1373602,40
388	56°18'36"	4,51	506586,72	1373603,65
394	152°24'47"	4,51	506817,24	1372560,60
395	65°34'46"	2,03	506819,33	1372556,60
396	339°4'19"	4,51	506821,18	1372557,44
397	329°56'55"	3,02	506819,57	1372561,65
398	245°40'41"	1,94	506818,06	1372564,26
399	161°37'31"	3,01	506816,29	1372563,46
394	152°24'47"	4,51	506817,24	1372560,60
400	56°18'36"	4,51	506636,58	1373513,68
401	329°45'50"	2,03	506640,33	1373516,18
402	243°5'38"	4,51	506639,31	1373517,93
403	233°53'20"	3,02	506635,29	1373515,89
404	149°44'37"	1,94	506632,85	1373514,11
405	65°33'22"	3,02	506633,83	1373512,43
400	56°18'36"	4,51	506636,58	1373513,68
406	139°56'21"	1,15	506897,36	1372602,17
407	229°48'49"	1,35	506898,10	1372601,29
408	139°43'24"	6,7	506897,07	1372600,42
409	49°48'49"	1,35	506901,40	1372595,31
410	139°45'3"	2,65	506902,43	1372596,18
411	49°51'52"	4	506904,14	1372594,16
412	319°35'10"	2,65	506907,20	1372596,74
413	49°45'49"	1,36	506905,48	1372598,76
414	319°43'24"	6,7	506906,52	1372599,64
415	229°48'49"	1,35	506902,19	1372604,75
416	319°33'36"	1,16	506901,16	1372603,88
417	229°39'46"	4	506900,41	1372604,76
406	139°56'21"	1,15	506897,36	1372602,17
418	56°22'49"	4,52	506686,43	1373423,39
419	329°31'13"	2,03	506690,19	1373425,89
420	243°5'38"	4,51	506689,16	1373427,64
421	233°55'50"	3,01	506685,14	1373425,60
422	149°53'29"	1,95	506682,71	1373423,83
423	65°28'38"	3,01	506683,69	1373422,14
418	56°22'49"	4,52	506686,43	1373423,39

424	117°45'31"	4,51	506945,34	1372663,19
425	31°15'18"	2,02	506949,33	1372661,09
426	304°32'5"	4,52	506950,38	1372662,82
427	295°22'24"	3,01	506946,66	1372665,38
428	211°9'55"	1,95	506943,94	1372666,67
429	126°54'29"	3,01	506942,93	1372665,00
424	117°45'31"	4,51	506945,34	1372663,19
430	56°18'36"	4,51	506736,29	1373333,26
431	329°45'50"	2,03	506740,04	1373335,76
432	243°5'38"	4,51	506739,02	1373337,51
433	234°2'33"	3,01	506735,00	1373335,47
434	149°38'18"	1,96	506732,56	1373333,70
435	65°28'38"	3,01	506733,55	1373332,01
430	56°18'36"	4,51	506736,29	1373333,26
436	117°45'31"	4,51	506989,46	1372727,46
437	31°15'18"	2,02	506993,45	1372725,36
438	304°32'5"	4,52	506994,50	1372727,09
439	295°22'24"	3,01	506990,78	1372729,65
440	211°9'55"	1,95	506988,06	1372730,94
441	126°54'29"	3,01	506987,05	1372729,27
436	117°45'31"	4,51	506989,46	1372727,46
442	56°18'36"	4,51	506786,15	1373243,13
443	329°54'21"	2,03	506789,90	1373245,63
444	242°58'50"	4,51	506788,88	1373247,39
445	234°2'33"	3,01	506784,86	1373245,34
446	149°38'18"	1,96	506782,42	1373243,57
447	65°28'38"	3,01	506783,41	1373241,88
442	56°18'36"	4,51	506786,15	1373243,13
448	91°29'40"	1,15	507030,24	1372791,71
449	181°16'23"	1,35	507031,39	1372791,68
450	91°27'20"	6,69	507031,36	1372790,33
451	1°41'50"	1,35	507038,05	1372790,16
452	91°30'47"	2,65	507038,09	1372791,51
453	1°25'56"	4	507040,74	1372791,44
454	271°30'47"	2,65	507040,84	1372795,44
455	1°16'23"	1,35	507038,19	1372795,51
456	271°22'5"	6,7	507038,22	1372796,86
457	181°16'57"	1,34	507031,52	1372797,02
458	270°59'47"	1,15	507031,49	1372795,68
459	181°26'8"	3,99	507030,34	1372795,70
448	91°29'40"	1,15	507030,24	1372791,71
460	56°24'57"	4,5	506836,01	1373153,01
461	329°39'46"	2,04	506839,76	1373155,50
462	242°55'22"	4,5	506838,73	1373157,26
463	234°2'33"	3,01	506834,72	1373155,21
464	149°53'29"	1,95	506832,28	1373153,44
465	65°23'1"	3,02	506833,26	1373151,75
460	56°24'57"	4,5	506836,01	1373153,01
466	56°18'36"	4,51	506985,58	1372882,62

467	329°31'13"	2,03	506989,33	1372885,12
468	243°2'11"	4,5	506988,30	1372886,87
469	233°53'20"	3,02	506984,29	1372884,83
470	149°44'37"	1,94	506981,85	1372883,05
471	65°33'22"	3,02	506982,83	1372881,37
466	56°18'36"	4,51	506985,58	1372882,62
472	56°24'57"	4,5	506885,86	1373062,88
473	329°54'21"	2,03	506889,61	1373065,37
474	242°58'50"	4,51	506888,59	1373067,13
475	233°55'50"	3,01	506884,57	1373065,08
476	149°53'29"	1,95	506882,14	1373063,31
477	65°18'16"	3,02	506883,12	1373061,62
472	56°24'57"	4,5	506885,86	1373062,88
478	56°24'57"	4,5	506935,72	1372972,75
479	329°54'21"	2,03	506939,47	1372975,24
480	242°58'50"	4,51	506938,45	1372977,00
481	234°2'33"	3,01	506934,43	1372974,95
482	149°29'23"	1,95	506931,99	1372973,18
483	65°28'38"	3,01	506932,98	1372971,50
478	56°24'57"	4,5	506935,72	1372972,75

№ 30

Кадастровый квартал:	56:45:0101001
Кадастровый номер:	-
Образуемый ЗУ:	56:45:0101001:ЗУ1
Площадь кв.м.:	7553.59
Правообладатель. Вид права:	Неразграниченная гос.собственность
Разрешенное использование:	-
Назначение (сооружение):	ВЛ 110 кВ "Никольская-2"

№ точки	Дирекционный	Расстояние,	Координаты	
(сквозной)	угол	м	X	Y
484	234°32'41"	43,67	506057,89	1372143,01
485	177°47'18"	4,92	506022,32	1372117,68
486	198°34'48"	58,69	506022,51	1372112,76
487	318°49'22"	24,5	506003,81	1372057,13
488	228°21'36"	52,24	505987,68	1372075,57
489	138°45'20"	19,32	505948,64	1372040,86
490	137°35'5"	5,17	505961,38	1372026,33
491	224°59'60"	0,11	505964,87	1372022,51
492	138°47'7"	15	505964,79	1372022,43
493	48°30'13"	1,74	505974,67	1372011,15
494	134°38'13"	24,55	505975,97	1372012,30
495	90°15'7"	25,02	505993,44	1371995,05
496	18°56'1"	151,85	506018,46	1371994,94
497	294°17'9"	10,8	506067,73	1372138,57
484	234°32'41"	43,67	506057,89	1372143,01
498	23°27'19"	2,64	506038,30	1372067,40
499	301°45'34"	2,22	506039,35	1372069,82
500	23°20'48"	4,06	506037,46	1372070,99
501	293°21'1"	11,4	506039,07	1372074,72
502	203°20'48"	4,06	506028,60	1372079,24
503	285°5'50"	2,23	506026,99	1372075,51
504	203°15'21"	2,63	506024,84	1372076,09
505	121°45'34"	2,22	506023,80	1372073,67

506	203°20'48"	4,06	506025,69	1372072,50
507	113°22'13"	11,39	506024,08	1372068,77
508	23°24'10"	4,05	506034,54	1372064,25
509	104°50'54"	2,22	506036,15	1372067,97
498	23°27'19"	2,64	506038,30	1372067,40
344	8°37'45"	37,19	506563,95	1373817,29
510	321°18'4"	15,98	506569,53	1373854,06
511	188°42'52"	39,8	506559,54	1373866,53
345	133°28'45"	14,39	506553,51	1373827,19
344	8°37'45"	37,19	506563,95	1373817,29
512	65°3'22"	20,39	506542,10	1372425,66
353	321°15'49"	1,17	506560,59	1372434,26
352	319°44'57"	11,53	506559,86	1372435,17
351	245°1'15"	20,2	506552,41	1372443,97
513	140°43'1"	12,64	506534,10	1372435,44
512	65°3'22"	20,39	506542,10	1372425,66
514	152°24'47"	4,51	506553,43	1372437,78
515	65°34'46"	2,03	506555,52	1372433,78
516	339°4'19"	4,51	506557,37	1372434,62
517	329°56'55"	3,02	506555,76	1372438,83
518	245°40'41"	1,94	506554,25	1372441,44
519	161°37'31"	3,01	506552,48	1372440,64
514	152°24'47"	4,51	506553,43	1372437,78

№ 31				
Кадастровый квартал:			56:45:0101001	
Кадастровый номер:			56:45:0101001:5	
Образуемый ЗУ:			56:45:0101001:5/чзу1	
Площадь кв.м.:			8309.65	
Правообладатель. Вид права:			Права не зарегистрированы	
Разрешенное использование:			-	
Назначение (сооружение):			ВЛ 110 кВ "Никольская-2"	
№ точки	Дирекционный	Расстояние,	Координаты	
(сквозной)	угол	м	X	Y
485	54°32'41"	43,67	506022,32	1372117,68
484	294°15'37"	24,02	506057,89	1372143,01
520	18°35'24"	46,77	506035,99	1372152,88
521	65°3'27"	541,73	506050,90	1372197,21
512	320°43'1"	12,64	506542,10	1372425,66
513	245°1'59"	566,18	506534,10	1372435,44
522	301°23'58"	1,8	506020,83	1372196,46
523	177°49'24"	79,78	506019,29	1372197,40
485	54°32'41"	43,67	506022,32	1372117,68
524	152°24'47"	4,51	506465,50	1372396,84
525	65°34'46"	2,03	506467,59	1372392,84
526	339°4'19"	4,51	506469,44	1372393,68
527	329°56'55"	3,02	506467,83	1372397,89
528	245°31'54"	1,96	506466,32	1372400,50
529	161°23'4"	3,01	506464,54	1372399,69
524	152°24'47"	4,51	506465,50	1372396,84
530	121°28'37"	1,15	506022,09	1372193,34
531	211°19'43"	1,35	506023,07	1372192,74

532	121°27'43"	6,71	506022,37	1372191,59
533	31°6'32"	1,35	506028,09	1372188,09
534	121°24'33"	2,65	506028,79	1372189,25
535	31°30'15"	4	506031,05	1372187,87
536	301°24'33"	2,65	506033,14	1372191,28
537	31°19'43"	1,35	506030,88	1372192,66
538	301°27'43"	6,71	506031,58	1372193,81
539	211°6'32"	1,35	506025,86	1372197,31
540	301°28'37"	1,15	506025,16	1372196,15
541	211°30'15"	4	506024,18	1372196,75
530	121°28'37"	1,15	506022,09	1372193,34
542	152°21'14"	4,5	506377,56	1372355,89
543	65°50'12"	2,03	506379,65	1372351,90
544	339°7'2"	4,52	506381,50	1372352,73
545	329°56'55"	3,02	506379,89	1372356,95
546	245°31'54"	1,96	506378,38	1372359,56
547	161°26'42"	3,02	506376,60	1372358,75
542	152°21'14"	4,5	506377,56	1372355,89
548	152°21'14"	4,5	506113,75	1372233,07
549	65°50'12"	2,03	506115,84	1372229,08
550	339°4'19"	4,51	506117,69	1372229,91
551	329°56'55"	3,02	506116,08	1372234,12
552	245°47'57"	1,95	506114,57	1372236,73
553	161°26'42"	3,02	506112,79	1372235,93
548	152°21'14"	4,5	506113,75	1372233,07
554	152°21'14"	4,5	506289,62	1372314,95
555	65°50'12"	2,03	506291,71	1372310,96
556	339°4'19"	4,51	506293,56	1372311,79
557	330°6'49"	3,01	506291,95	1372316,00
558	245°47'57"	1,95	506290,45	1372318,61
559	161°37'31"	3,01	506288,67	1372317,81
554	152°21'14"	4,5	506289,62	1372314,95
560	152°21'14"	4,5	506201,69	1372274,01
561	65°50'12"	2,03	506203,78	1372270,02
562	339°4'19"	4,51	506205,63	1372270,85
563	329°56'55"	3,02	506204,02	1372275,06
564	245°47'57"	1,95	506202,51	1372277,67
565	161°26'42"	3,02	506200,73	1372276,87
560	152°21'14"	4,5	506201,69	1372274,01

№ 32

Кадастровый квартал:	56:30:0908022
Кадастровый номер:	-
Образуемый ЗУ:	56:30:0908022:ЗУ2
Площадь кв.м.:	1859.48
Правообладатель. Вид права:	Неразграниченная гос.собственность
Разрешенное использование:	-
Назначение (сооружение):	ВЛ 110 кВ "Никольская-2"

№ точки	Дирекционный	Расстояние,	Координаты	
(сквозной)	угол	м	X	Y
510	8°37'39"	87,46	506569,53	1373854,06
566	30°22'35"	24,42	506582,65	1373940,53
567	53°37'19"	7,69	506595,00	1373961,60

568	296°56'25"	19,8	506601,19	1373966,16
569	214°4'56"	61,19	506583,54	1373975,13
570	123°4'16"	20,8	506549,25	1373924,45
571	188°42'60"	47,11	506566,68	1373913,10
511	141°18'4"	15,98	506559,54	1373866,53
510	8°37'39"	87,46	506569,53	1373854,06
572	213°36'58"	2,15	506578,21	1373963,32
573	303°31'5"	1,85	506577,02	1373961,53
574	213°29'30"	4	506575,48	1373962,55
575	123°31'5"	1,85	506573,27	1373959,21
576	213°36'58"	2,15	506574,81	1373958,19
577	123°33'22"	8,3	506573,62	1373956,40
578	33°23'37"	2,14	506580,54	1373951,81
579	123°20'51"	1,86	506581,72	1373953,60
580	33°34'15"	4	506583,27	1373952,58
581	303°46'33"	1,85	506585,48	1373955,91
582	33°23'37"	2,14	506583,94	1373956,94
583	303°35'39"	8,3	506585,12	1373958,73
572	213°36'58"	2,15	506578,21	1373963,32
584	189°7'30"	1,95	506562,95	1373869,98
585	105°0'18"	3,01	506562,64	1373868,05
586	95°44'9"	4,5	506565,55	1373867,27
587	9°22'10"	2,03	506570,03	1373866,82
588	282°33'23"	4,51	506570,36	1373868,82
589	273°25'20"	3,02	506565,96	1373869,80
584	189°7'30"	1,95	506562,95	1373869,98

№ 33

Кадастровый квартал:	56:30:0908017
Кадастровый номер:	56:30:0908017:38
Образуемый ЗУ:	56:30:0908017:38/чзу3
Площадь кв.м.:	146.67
Правообладатель. Вид права:	ООО "Уранское"
Разрешенное использование:	Для сельскохозяйственного производства
Назначение (сооружение):	ВЛ 110 кВ "Никольская-2"

№ точки	Дирекционный	Расстояние,	Координаты	
(сквозной)	угол	м	X	Y
590	57°41'49"	12,03	506457,26	1375263,15
591	332°17'26"	11,42	506467,43	1375269,58
592	245°21'43"	11,97	506462,12	1375279,69
593	210°57'50"	0,06	506451,24	1375274,70
594	152°15'6"	12,99	506451,21	1375274,65
590	57°41'49"	12,03	506457,26	1375263,15

№ 34

Кадастровый квартал:	56:30:0907001
Кадастровый номер:	56:30:0907001:141
Образуемый ЗУ:	56:30:0907001:141/чзу1
Площадь кв.м.:	1746.86
Правообладатель. Вид права:	В аренде ООО "Уранское"
Разрешенное использование:	для сельскохозяйственного производства
Назначение (сооружение):	Демонтируемый участок ВЛ 110 кВ "Никольская-3"

№ точки	Дирекционный	Расстояние,	Координаты	
(сквозной)	угол	м	X	Y
595	297°45'46"	12,62	507675,23	1376466,47
596	225°58'43"	150,71	507664,06	1376472,35

597	91°25'6"	16,57	507555,69	1376367,62
598	46°3'14"	143,03	507572,25	1376367,21
595	297°45'46"	12,62	507675,23	1376466,47
№ 35				
Кадастровый квартал:			56:30:0907001	
Кадастровый номер:			56:30:0907001:141	
Образуемый ЗУ:			56:30:0907001:141/чзу2	
Площадь кв.м.:			1897.38	
Правообладатель. Вид права:			В аренде ООО "Уранское"	
Разрешенное использование:			для сельскохозяйственного производства	
Назначение (сооружение):			Демонтируемый участок ВЛ 110 кВ "Никольская-2"	
№ точки	Дирекционный	Расстояние,	Координаты	
(сквозной)	угол	м	X	Y
599	276°18'43"	15,64	507644,85	1376477,56
600	226°15'50"	93,3	507629,30	1376479,28
601	226°12'56"	66,33	507561,89	1376414,78
602	92°14'3"	16,67	507514,00	1376368,88
603	46°13'16"	54,75	507530,66	1376368,23
604	46°15'31"	103,34	507570,19	1376406,11
599	276°18'43"	15,64	507644,85	1376477,56
605	316°54'33"	2,97	507566,19	1376410,52
606	226°54'33"	2,97	507564,16	1376412,69
607	136°54'33"	2,97	507561,99	1376410,66
608	46°54'33"	2,97	507564,02	1376408,49
605	316°54'33"	2,97	507566,19	1376410,52
№ 36				
Кадастровый квартал:			56:30:0907001	
Кадастровый номер:			56:30:0907001:125	
Образуемый ЗУ:			56:30:0907001:125/чзу1	
Площадь кв.м.:			1413.11	
Правообладатель. Вид права:			МО Сорочинский ГО Оренбургской области	
Разрешенное использование:			отдых (рекреация) (код 5.0)	
Назначение (сооружение):			Демонтируемый участок ВЛ 110 кВ "Никольская-3"	
№ точки	Дирекционный	Расстояние,	Координаты	
(сквозной)	угол	м	X	Y
609	46°5'12"	7,83	507675,64	1376466,87
610	46°10'48"	108,49	507681,28	1376472,30
611	317°19'52"	12	507759,56	1376547,42
612	226°11'5"	108,76	507751,43	1376556,24
613	225°59'10"	11,92	507672,95	1376480,94
614	117°12'46"	12,66	507664,38	1376472,66
609	46°5'12"	7,83	507675,64	1376466,87
615	314°10'54"	2,97	507678,90	1376472,53
616	224°10'54"	2,97	507676,77	1376474,60
617	134°10'54"	2,97	507674,70	1376472,47
618	44°10'54"	2,97	507676,83	1376470,40
615	314°10'54"	2,97	507678,90	1376472,53
№ 37				
Кадастровый квартал:			56:30:0907001	
Кадастровый номер:			56:30:0907001:125	
Образуемый ЗУ:			56:30:0907001:125/чзу2	
Площадь кв.м.:			1627.94	
Правообладатель. Вид права:			МО Сорочинский ГО Оренбургской области	
Разрешенное использование:			отдых (рекреация) (код 5.0)	

Назначение (сооружение):			Демонтируемый участок ВЛ 110 кВ "Никольская-2"	
№ точки	Дирекционный	Расстояние,	Координаты	
(сквозной)	угол	м	X	Y
619	46°16'28"	26,07	507645,15	1376477,85
620	46°20'10"	105,22	507663,99	1376495,87
621	317°19'52"	12	507740,11	1376568,52
622	226°20'28"	105,44	507731,98	1376577,34
623	226°15'31"	36,06	507655,70	1376504,55
624	96°30'53"	15,6	507629,65	1376479,62
619	46°16'28"	26,07	507645,15	1376477,85
625	316°54'33"	2,97	507658,90	1376500,54
626	226°54'33"	2,97	507656,87	1376502,71
627	136°54'33"	2,97	507654,70	1376500,68
628	46°54'33"	2,97	507656,73	1376498,51
625	316°54'33"	2,97	507658,90	1376500,54
№ 38				
Кадастровый квартал:			56:30:0907001	
Кадастровый номер:			56:30:0907001:126	
Образуемый ЗУ:			56:30:0907001:126/чзу1	
Площадь кв.м.:			573.04	
Правообладатель. Вид права:			Права не зарегистрированы	
Разрешенное использование:			для сельскохозяйственного производства	
Назначение (сооружение):			ВЛ 110 кВ "Никольская-2", ВЛ 110 кВ "Никольская-3"	
№ точки	Дирекционный	Расстояние,	Координаты	
(сквозной)	угол	м	X	Y
629	32°50'47"	13,94	507756,28	1376317,17
630	272°13'50"	24,41	507763,84	1376328,88
631	215°12'43"	14,31	507739,45	1376329,83
632	92°12'54"	25,1	507731,20	1376318,14
629	32°50'47"	13,94	507756,28	1376317,17
633	32°48'31"	14,06	507777,57	1376350,15
634	271°23'30"	22,65	507785,19	1376361,97
635	215°14'33"	14,44	507762,55	1376362,52
636	91°25'22"	23,36	507754,22	1376350,73
633	32°48'31"	14,06	507777,57	1376350,15
№ 39				
Кадастровый квартал:			56:30:0907001	
Кадастровый номер:			56:30:0907001:124	
Образуемый ЗУ:			56:30:0907001:124/чзу1	
Площадь кв.м.:			729.94	
Правообладатель. Вид права:			Статус ЗУ - временный	
Разрешенное использование:			для сельскохозяйственного использования	
Назначение (сооружение):			ВЛ 110 кВ "Никольская-2", ВЛ 110 кВ "Никольская-3"	
№ точки	Дирекционный	Расстояние,	Координаты	
(сквозной)	угол	м	X	Y
637	52°14'3"	67,66	508251,26	1377145,30
638	41°9'37"	20,91	508304,75	1377186,74
639	353°21'46"	2,77	508318,51	1377202,48
640	220°52'21"	0,69	508318,19	1377205,23
641	308°3'52"	4,51	508317,74	1377204,71
642	317°0'43"	3,02	508314,19	1377207,49
643	41°27'45"	1,95	508312,13	1377209,70
644	125°25'39"	3,02	508313,42	1377211,16
645	134°43'19"	2,91	508315,88	1377209,41

646	353°28'49"	11,98	508317,95	1377207,36
647	221°27'17"	98,68	508316,59	1377219,26
637	52°14'3"	67,66	508251,26	1377145,30
648	41°26'27"	2,96	508292,62	1377179,95
649	311°35'8"	2,97	508294,58	1377182,17
650	221°27'27"	2,98	508292,36	1377184,14
651	131°18'47"	2,97	508290,39	1377181,91
648	41°26'27"	2,96	508292,62	1377179,95
№ 40				
Кадастровый квартал:			56:30:0907001	
Кадастровый номер:			56:30:0907001:124	
Образуемый ЗУ:			56:30:0907001:124:ЗУ1	
Площадь кв.м.:			16.02	
Правообладатель. Вид права:			Статус ЗУ - временный	
Разрешенное использование:			Недропользование 6.1	
Назначение (сооружение):			Опора ВЛ 110 кВ	
№ точки	Дирекционный	Расстояние,	Координаты	
(сквозной)	угол	м	X	Y
640	353°34'17"	2,14	508318,19	1377205,23
646	314°43'19"	2,91	508317,95	1377207,36
645	305°25'39"	3,02	508315,88	1377209,41
644	221°27'45"	1,95	508313,42	1377211,16
643	137°0'43"	3,02	508312,13	1377209,70
642	128°3'52"	4,51	508314,19	1377207,49
641	40°52'21"	0,69	508317,74	1377204,71
640	353°34'17"	2,14	508318,19	1377205,23
№ 41				
Кадастровый квартал:			56:30:0907001	
Кадастровый номер:			-	
Образуемый ЗУ:			56:30:0907001:ЗУ1	
Площадь кв.м.:			27473.68	
Правообладатель. Вид права:			Неразграниченная гос.собственность	
Разрешенное использование:			-	
Назначение (сооружение):			ВЛ 110 кВ "Никольская-2", ВЛ 110 кВ "Никольская-3"	
№ точки	Дирекционный	Расстояние,	Координаты	
(сквозной)	угол	м	X	Y
652	27°36'11"	14,07	507914,51	1376564,59
653	329°3'22"	24,83	507921,03	1376577,06
654	78°56'32"	13,82	507908,26	1376598,36
655	149°4'36"	12,18	507921,82	1376601,01
656	27°36'17"	14,05	507928,08	1376590,56
657	329°5'40"	47,27	507934,59	1376603,01
658	14°41'23"	71,02	507910,31	1376643,57
659	41°9'33"	715,4	507928,32	1376712,27
660	93°43'19"	13,25	508399,16	1377250,88
661	43°49'26"	18,95	508412,38	1377250,02
662	1°17'44"	36,71	508425,50	1377263,69
663	221°23'53"	8,89	508426,33	1377300,39
664	269°15'39"	22,48	508420,45	1377293,72
665	40°57'53"	8,04	508397,97	1377293,43
666	41°9'27"	35,98	508403,24	1377299,50
667	1°16'8"	18,51	508426,92	1377326,59
668	221°11'21"	68,94	508427,33	1377345,10
669	221°27'32"	98,69	508381,93	1377293,22
647	173°28'49"	11,98	508316,59	1377219,26

646	134°44'43"	1,59	508317,95	1377207,36
670	221°23'10"	1,35	508319,08	1377206,24
640	173°21'46"	2,77	508318,19	1377205,23
639	41°9'35"	82,46	508318,51	1377202,48
671	131°26'26"	16,51	508372,78	1377264,56
672	221°18'48"	700,04	508385,16	1377253,63
673	311°29'3"	14,64	507923,01	1376727,82
674	41°9'36"	596,67	507912,04	1376737,52
638	232°14'3"	67,66	508304,75	1377186,74
637	221°27'32"	552,03	508251,26	1377145,30
675	189°43'0"	7,41	507885,77	1376731,59
676	189°42'31"	16,07	507884,52	1376724,29
677	38°54'55"	2,8	507881,81	1376708,45
678	128°35'59"	2,98	507883,57	1376710,63
679	218°44'59"	2,99	507885,90	1376708,77
680	308°48'53"	2,89	507884,03	1376706,44
681	189°49'9"	4,75	507881,78	1376708,25
682	189°43'2"	28,08	507880,97	1376703,57
683	199°8'33"	26,38	507876,23	1376675,89
684	168°57'4"	59,43	507867,58	1376650,97
685	78°56'0"	17,09	507878,97	1376592,64
686	149°4'26"	36,52	507895,74	1376595,92
652	27°36'11"	14,07	507914,51	1376564,59
687	41°27'27"	2,98	508398,05	1377302,74
688	311°27'27"	2,98	508400,02	1377304,97
689	221°27'27"	2,98	508397,79	1377306,94
690	131°27'27"	2,98	508395,82	1377304,71
687	41°27'27"	2,98	508398,05	1377302,74
691	259°22'49"	8,3	507879,52	1376645,03
692	169°15'56"	2,15	507871,36	1376643,50
693	258°41'24"	0,36	507871,76	1376641,39
694	169°20'11"	4	507871,41	1376641,32
695	79°59'31"	0,35	507872,15	1376637,39
696	169°15'56"	2,15	507872,49	1376637,45
697	79°22'49"	8,3	507872,89	1376635,34
698	349°15'56"	2,15	507881,05	1376636,87
699	79°25'6"	1,85	507880,65	1376638,98
700	349°20'11"	4	507882,47	1376639,32
701	259°25'6"	1,85	507881,73	1376643,25
702	349°34'35"	2,16	507879,91	1376642,91
691	259°22'49"	8,3	507879,52	1376645,03
703	243°53'1"	4	508384,37	1377292,06
704	154°6'23"	1,14	508380,78	1377290,30
705	244°0'22"	1,35	508381,28	1377289,27
706	153°58'13"	6,7	508380,07	1377288,68
707	64°0'22"	1,35	508383,01	1377282,66
708	154°0'56"	2,65	508384,22	1377283,25
709	64°4'30"	4	508385,38	1377280,87
710	334°0'56"	2,65	508388,98	1377282,62
711	63°37'29"	1,35	508387,82	1377285,00
712	333°58'13"	6,7	508389,03	1377285,60
713	243°37'29"	1,35	508386,09	1377291,62
714	333°52'39"	1,16	508384,88	1377291,02

703	243°53'1"	4	508384,37	1377292,06
715	261°53'22"	8,29	507907,39	1376647,34
716	171°58'58"	2,15	507899,18	1376646,17
717	261°52'12"	0,35	507899,48	1376644,04
718	171°48'33"	4	507899,13	1376643,99
719	81°38'3"	0,34	507899,70	1376640,03
720	171°40'51"	2,14	507900,04	1376640,08
721	81°53'22"	8,29	507900,35	1376637,96
722	351°56'44"	2,14	507908,56	1376639,13
723	81°36'25"	1,85	507908,26	1376641,25
724	351°57'3"	4	507910,09	1376641,52
725	261°36'25"	1,85	507909,53	1376645,48
726	351°43'10"	2,15	507907,70	1376645,21
715	261°53'22"	8,29	507907,39	1376647,34
727	247°39'60"	4	508396,32	1377262,02
728	157°38'48"	1,16	508392,62	1377260,50
729	247°48'16"	1,35	508393,06	1377259,43
730	157°36'38"	6,69	508391,81	1377258,92
731	67°48'16"	1,35	508394,36	1377252,73
732	157°35'47"	2,65	508395,61	1377253,24
733	67°32'3"	4	508396,62	1377250,79
734	337°35'47"	2,65	508400,32	1377252,32
735	67°48'16"	1,35	508399,31	1377254,77
736	337°31'53"	6,7	508400,56	1377255,28
737	247°48'16"	1,35	508398,00	1377261,47
738	337°55'10"	1,14	508396,75	1377260,96
727	247°39'60"	4	508396,32	1377262,02
739	218°52'12"	2,98	507907,92	1376700,18
740	128°44'59"	2,99	507906,05	1376697,86
741	38°35'59"	2,98	507908,38	1376695,99
742	308°43'12"	2,97	507910,24	1376698,32
739	218°52'12"	2,98	507907,92	1376700,18
743	221°27'45"	1,95	508326,57	1377182,43
744	137°0'43"	3,02	508325,28	1377180,97
745	128°3'52"	4,51	508327,34	1377178,76
746	41°12'45"	2,03	508330,89	1377175,98
747	314°38'27"	4,51	508332,23	1377177,51
748	305°32'16"	3,01	508329,02	1377180,68
743	221°27'45"	1,95	508326,57	1377182,43
749	208°16'19"	1,35	507922,78	1376724,58
750	298°7'53"	1,15	507922,14	1376723,39
751	208°9'54"	4	507921,13	1376723,93
752	117°53'50"	1,15	507919,24	1376720,40
753	208°16'19"	1,35	507920,26	1376719,86
754	118°7'58"	6,7	507919,62	1376718,67
755	28°4'21"	1,36	507925,53	1376715,51
756	118°12'46"	2,64	507926,17	1376716,71
757	28°9'54"	4	507928,50	1376715,46
758	297°55'11"	2,65	507930,39	1376718,99
759	28°4'21"	1,36	507928,05	1376720,23
760	298°3'27"	6,7	507928,69	1376721,43

749	208°16'19"	1,35	507922,78	1376724,58
761	221°27'27"	2,98	508295,22	1377144,59
762	131°27'27"	2,98	508293,25	1377142,36
763	41°27'27"	2,98	508295,48	1377140,39
764	311°27'27"	2,98	508297,45	1377142,62
761	221°27'27"	2,98	508295,22	1377144,59
765	205°2'33"	1,35	507889,74	1376733,43
766	295°1'1"	1,16	507889,17	1376732,21
767	204°57'54"	4	507888,12	1376732,70
768	114°46'31"	1,15	507886,43	1376729,07
769	204°51'49"	1,36	507887,47	1376728,59
770	114°59'46"	6,7	507886,90	1376727,36
771	25°2'33"	1,35	507892,97	1376724,53
772	114°55'33"	2,66	507893,54	1376725,75
773	25°1'32"	4	507895,95	1376724,63
774	295°12'45"	2,65	507897,64	1376728,25
775	25°2'33"	1,35	507895,24	1376729,38
776	294°59'46"	6,7	507895,81	1376730,60
765	205°2'33"	1,35	507889,74	1376733,43
777	221°27'45"	1,95	508243,90	1377132,47
778	137°0'43"	3,02	508242,61	1377131,01
779	127°57'51"	4,5	508244,67	1377128,80
780	41°23'55"	2,03	508248,22	1377126,03
781	314°38'27"	4,51	508249,56	1377127,55
782	305°32'16"	3,01	508246,35	1377130,72
777	221°27'45"	1,95	508243,90	1377132,47
783	221°14'29"	1,94	507948,60	1376798,23
784	137°9'3"	3,01	507947,32	1376796,77
785	127°57'51"	4,5	507949,37	1376794,56
786	41°23'55"	2,03	507952,92	1376791,79
787	314°43'49"	4,5	507954,26	1376793,31
788	305°25'39"	3,02	507951,06	1376796,48
783	221°14'29"	1,94	507948,60	1376798,23
789	221°2'52"	1,95	508259,23	1377105,82
790	137°9'3"	3,01	508257,95	1377104,35
791	127°57'51"	4,5	508260,00	1377102,14
792	41°12'45"	2,03	508263,55	1377099,37
793	314°38'23"	4,5	508264,89	1377100,90
794	305°34'54"	3,02	508261,69	1377104,06
789	221°2'52"	1,95	508259,23	1377105,82
795	221°14'29"	1,94	507989,88	1376799,36
796	137°9'3"	3,01	507988,60	1376797,90
797	127°57'51"	4,5	507990,65	1376795,69
798	41°23'55"	2,03	507994,20	1376792,92
799	314°43'49"	4,5	507995,54	1376794,44
800	305°25'39"	3,02	507992,34	1376797,61
795	221°14'29"	1,94	507989,88	1376799,36
801	221°27'45"	1,95	508184,31	1377065,02
802	137°0'43"	3,02	508183,02	1377063,56

803	127°57'51"	4,5	508185,08	1377061,35
804	41°23'55"	2,03	508188,63	1377058,58
805	314°44'27"	1,56	508189,97	1377060,10
806	41°25'25"	1,59	508188,86	1377061,20
807	311°18'47"	2,97	508189,91	1377062,39
808	221°33'59"	1,42	508187,68	1377064,35
809	305°26'54"	2,98	508186,74	1377063,29
801	221°27'45"	1,95	508184,31	1377065,02
810	224°18'59"	2,96	507996,74	1376810,14
811	134°10'54"	2,97	507994,67	1376808,02
812	44°10'54"	2,97	507996,80	1376805,95
813	314°2'34"	2,96	507998,87	1376808,08
810	224°18'59"	2,96	507996,74	1376810,14
814	221°35'8"	2,97	508204,92	1377040,80
815	131°27'27"	2,98	508202,95	1377038,58
816	41°18'47"	2,97	508205,18	1377036,61
817	311°26'27"	2,96	508207,14	1377038,84
814	221°35'8"	2,97	508204,92	1377040,80
818	41°27'27"	2,98	507976,81	1376819,06
819	311°18'47"	2,97	507978,78	1376821,29
820	221°35'8"	2,97	507976,55	1376823,25
821	131°27'27"	2,98	507974,58	1376821,03
818	41°27'27"	2,98	507976,81	1376819,06
822	221°14'29"	1,94	508191,89	1377029,20
823	137°9'3"	3,01	508190,61	1377027,74
824	127°57'51"	4,5	508192,66	1377025,53
825	41°23'55"	2,03	508196,21	1377022,76
826	314°43'49"	4,5	508197,55	1377024,28
827	305°25'39"	3,02	508194,35	1377027,45
822	221°14'29"	1,94	508191,89	1377029,20
828	221°27'45"	1,95	508007,53	1376864,93
829	137°0'43"	3,02	508006,24	1376863,47
830	127°57'51"	4,5	508008,30	1376861,26
831	41°23'55"	2,03	508011,85	1376858,49
832	314°38'27"	4,51	508013,19	1376860,01
833	305°32'16"	3,01	508009,98	1376863,18
828	221°27'45"	1,95	508007,53	1376864,93
834	221°2'52"	1,95	508125,38	1376998,33
835	137°9'3"	3,01	508124,10	1376996,86
836	127°57'51"	4,5	508126,15	1376994,65
837	41°12'45"	2,03	508129,70	1376991,88
838	314°38'23"	4,5	508131,04	1376993,41
839	305°34'54"	3,02	508127,84	1376996,57
834	221°2'52"	1,95	508125,38	1376998,33
840	221°16'7"	1,96	508057,22	1376875,98
841	137°0'43"	3,02	508055,93	1376874,51
842	127°57'51"	4,5	508057,99	1376872,30
843	41°23'55"	2,03	508061,54	1376869,53
844	314°38'27"	4,51	508062,88	1376871,05

845	305°41'32"	3,02	508059,67	1376874,22
840	221°16'7"	1,96	508057,22	1376875,98
846	221°16'7"	1,96	508124,56	1376952,59
847	137°1'17"	3,01	508123,27	1376951,12
848	127°59'10"	4,52	508125,32	1376948,92
849	41°12'45"	2,03	508128,88	1376946,14
850	314°38'27"	4,51	508130,22	1376947,67
851	305°32'16"	3,01	508127,01	1376950,84
846	221°16'7"	1,96	508124,56	1376952,59
852	221°35'8"	2,97	508107,14	1376928,01
853	131°27'27"	2,98	508105,17	1376925,79
854	41°27'27"	2,98	508107,40	1376923,82
855	311°18'47"	2,97	508109,37	1376926,05
852	221°35'8"	2,97	508107,14	1376928,01
856	41°27'27"	2,98	508082,55	1376941,16
857	311°27'27"	2,98	508084,52	1376943,39
858	221°27'27"	2,98	508082,29	1376945,36
859	131°27'27"	2,98	508080,32	1376943,13
856	41°27'27"	2,98	508082,55	1376941,16
860	221°16'7"	1,96	508066,46	1376931,63
861	137°1'17"	3,01	508065,17	1376930,16
862	127°59'10"	4,52	508067,22	1376927,96
863	41°12'45"	2,03	508070,78	1376925,18
864	314°38'27"	4,51	508072,12	1376926,71
865	305°32'16"	3,01	508068,91	1376929,88
860	221°16'7"	1,96	508066,46	1376931,63
866	34°23'46"	14,18	507761,93	1376316,95
867	272°9'34"	6,1	507769,94	1376328,65
630	212°50'47"	13,94	507763,84	1376328,88
629	92°13'47"	5,65	507756,28	1376317,17
866	34°23'46"	14,18	507761,93	1376316,95
868	34°24'4"	14,3	507784,55	1376349,98
869	271°27'46"	7,44	507792,63	1376361,78
634	212°48'31"	14,06	507785,19	1376361,97
633	91°23'43"	6,98	507777,57	1376350,15
868	34°24'4"	14,3	507784,55	1376349,98

№ 42				
Кадастровый квартал:			56:30:1503002	
Кадастровый номер:			-	
Образуемый ЗУ:			56:30:1503002:ЗУ4	
Площадь кв.м.:			26110.91	
Правообладатель. Вид права:			Неразграниченная гос.собственность	
Разрешенное использование:			-	
Назначение (сооружение):			ВЛ 110 кВ "Никольская-2", ВЛ 110 кВ "Никольская-3"	
№ точки	Дирекционный	Расстояние,	Координаты	
(сквозной)	угол	м	X	Y
870	189°47'15"	7,82	520167,13	1380952,45
871	90°0'0"	0,22	520165,80	1380944,74
872	176°36'1"	2,02	520166,02	1380944,74
873	262°46'32"	0,72	520166,14	1380942,72

874	189°47'6"	23,07	520165,43	1380942,63
875	182°31'0"	43,04	520161,51	1380919,90
876	176°31'23"	998,71	520159,62	1380876,90
877	266°32'9"	16,88	520220,19	1379880,03
878	356°30'48"	664,29	520203,34	1379879,01
879	265°33'9"	1,81	520162,94	1380542,07
880	175°43'27"	2,15	520161,14	1380541,93
881	265°51'19"	8,3	520161,30	1380539,79
882	355°43'27"	2,15	520153,02	1380539,19
883	266°43'46"	0,35	520152,86	1380541,33
884	355°59'9"	4	520152,51	1380541,31
885	86°38'1"	0,34	520152,23	1380545,30
886	356°0'33"	2,16	520152,57	1380545,32
887	85°51'19"	8,3	520152,42	1380547,47
888	176°0'33"	2,16	520160,70	1380548,07
889	85°40'20"	1,86	520160,85	1380545,92
890	356°30'40"	168,27	520162,70	1380546,06
891	182°30'57"	66,52	520152,46	1380714,02
892	80°43'39"	0,99	520149,54	1380647,56
893	89°52'23"	4,51	520150,52	1380647,72
894	176°37'1"	2,03	520155,03	1380647,73
895	263°7'37"	4,51	520155,15	1380645,70
896	272°19'40"	1,23	520150,67	1380645,16
897	182°30'41"	45,87	520149,44	1380645,21
898	176°30'48"	732,87	520147,43	1380599,38
899	158°46'42"	20,55	520192,00	1379867,87
900	86°27'38"	3,89	520199,44	1379848,71
901	176°32'23"	2,15	520203,32	1379848,95
902	86°17'19"	1,85	520203,45	1379846,80
903	176°33'59"	4,01	520205,30	1379846,92
904	266°35'50"	1,85	520205,54	1379842,92
905	176°31'25"	2,14	520203,69	1379842,81
906	266°14'54"	1,22	520203,82	1379840,67
907	158°46'9"	42,14	520202,60	1379840,59
908	85°23'50"	7,1	520217,86	1379801,31
909	176°31'46"	22,3	520224,94	1379801,88
910	158°45'31"	19,57	520226,29	1379779,62
911	59°48'48"	7,08	520233,38	1379761,38
912	356°30'47"	379,46	520239,50	1379764,94
913	346°8'55"	5,26	520216,42	1380143,70
914	2°32'1"	9,05	520215,16	1380148,81
915	356°30'44"	796,07	520215,56	1380157,85
870	189°47'15"	7,82	520167,13	1380952,45
916	266°28'47"	8,31	520232,15	1379850,71
917	176°31'25"	2,14	520223,86	1379850,20
918	266°17'19"	1,85	520223,99	1379848,06
919	176°24'53"	4	520222,14	1379847,94
920	86°34'44"	1,84	520222,39	1379843,95
921	176°31'25"	2,14	520224,23	1379844,06
922	86°32'54"	8,31	520224,36	1379841,92
923	356°32'23"	2,15	520232,65	1379842,42
924	86°34'44"	1,84	520232,52	1379844,57
925	356°33'28"	4	520234,36	1379844,68
926	266°34'44"	1,84	520234,12	1379848,67
927	356°32'23"	2,15	520232,28	1379848,56

916	266°28'47"	8,31	520232,15	1379850,71
928	265°51'19"	8,3	520189,99	1380543,64
929	175°43'27"	2,15	520181,71	1380543,04
930	265°6'3"	0,35	520181,87	1380540,90
931	175°50'35"	4	520181,52	1380540,87
932	85°6'3"	0,35	520181,81	1380536,88
933	176°0'33"	2,16	520182,16	1380536,91
934	85°51'19"	8,3	520182,31	1380534,76
935	355°44'38"	2,16	520190,59	1380535,36
936	85°58'50"	1,85	520190,43	1380537,51
937	355°50'35"	4	520192,28	1380537,64
938	265°57'31"	1,84	520191,99	1380541,63
939	355°43'27"	2,15	520190,15	1380541,50
928	265°51'19"	8,3	520189,99	1380543,64
940	269°52'23"	4,51	520196,65	1380440,67
941	260°50'59"	3,02	520192,14	1380440,66
942	176°28'43"	1,95	520189,16	1380440,18
943	92°16'59"	3,01	520189,28	1380438,23
944	83°7'37"	4,51	520192,29	1380438,11
945	356°36'1"	2,02	520196,77	1380438,65
940	269°52'23"	4,51	520196,65	1380440,67
946	269°52'23"	4,51	520179,52	1380245,47
947	260°49'10"	3,01	520175,01	1380245,46
948	176°46'17"	1,95	520172,04	1380244,98
949	92°16'32"	3,02	520172,15	1380243,03
950	83°6'42"	4,5	520175,17	1380242,91
951	356°36'1"	2,02	520179,64	1380243,45
946	269°52'23"	4,51	520179,52	1380245,47
952	269°52'23"	4,51	520226,67	1379946,58
953	260°50'59"	3,02	520222,16	1379946,57
954	176°28'43"	1,95	520219,18	1379946,09
955	92°16'59"	3,01	520219,30	1379944,14
956	83°7'37"	4,51	520222,31	1379944,02
957	356°36'1"	2,02	520226,79	1379944,56
952	269°52'23"	4,51	520226,67	1379946,58
958	269°52'23"	4,51	520173,44	1380345,29
959	260°37'54"	3,01	520168,93	1380345,28
960	176°27'38"	1,94	520165,96	1380344,79
961	92°28'23"	3,01	520166,08	1380342,85
962	83°6'42"	4,5	520169,09	1380342,72
963	356°37'1"	2,03	520173,56	1380343,26
958	269°52'23"	4,51	520173,44	1380345,29
964	269°52'23"	4,51	520214,54	1380146,22
965	260°39'45"	3,02	520210,03	1380146,21
966	176°27'38"	1,94	520207,05	1380145,72
967	92°28'23"	3,01	520207,17	1380143,78
968	83°7'37"	4,51	520210,18	1380143,65
969	356°37'1"	2,03	520214,66	1380144,19
964	269°52'23"	4,51	520214,54	1380146,22

970	269°52'23"	4,51	520178,45	1380740,12
971	260°49'10"	3,01	520173,94	1380740,11
972	176°28'43"	1,95	520170,97	1380739,63
973	92°16'59"	3,01	520171,09	1380737,68
974	83°14'17"	4,5	520174,10	1380737,56
975	356°37'1"	2,03	520178,57	1380738,09
970	269°52'23"	4,51	520178,45	1380740,12
976	269°52'23"	4,51	520202,71	1380340,86
977	260°37'54"	3,01	520198,20	1380340,85
978	176°27'38"	1,94	520195,23	1380340,36
979	92°28'23"	3,01	520195,35	1380338,42
980	83°6'42"	4,5	520198,36	1380338,29
981	356°37'1"	2,03	520202,83	1380338,83
976	269°52'23"	4,51	520202,71	1380340,86
982	269°52'23"	4,51	520197,75	1379946,03
983	260°37'54"	3,01	520193,24	1379946,02
984	176°27'38"	1,94	520190,27	1379945,53
985	92°28'23"	3,01	520190,39	1379943,59
986	83°7'37"	4,51	520193,40	1379943,46
987	356°20'9"	2,03	520197,88	1379944,00
982	269°52'23"	4,51	520197,75	1379946,03
988	270°0'0"	4,51	520184,52	1380640,30
989	260°39'45"	3,02	520180,01	1380640,30
990	176°28'43"	1,95	520177,03	1380639,81
991	92°16'59"	3,01	520177,15	1380637,86
992	83°7'37"	4,51	520180,16	1380637,74
993	356°36'1"	2,02	520184,64	1380638,28
988	270°0'0"	4,51	520184,52	1380640,30
994	269°52'23"	4,51	520191,68	1380045,84
995	260°50'59"	3,02	520187,17	1380045,83
996	176°28'43"	1,95	520184,19	1380045,35
997	92°16'59"	3,01	520184,31	1380043,40
998	83°7'37"	4,51	520187,32	1380043,28
999	356°36'1"	2,02	520191,80	1380043,82
994	269°52'23"	4,51	520191,68	1380045,84
1000	269°52'23"	4,51	520208,78	1380241,04
1001	260°50'59"	3,02	520204,27	1380241,03
1002	176°28'43"	1,95	520201,29	1380240,55
1003	92°16'59"	3,01	520201,41	1380238,60
1004	83°15'11"	4,51	520204,42	1380238,48
1005	356°37'1"	2,03	520208,90	1380239,01
1000	269°52'23"	4,51	520208,78	1380241,04
1006	269°52'23"	4,51	520220,60	1380046,40
1007	260°49'10"	3,01	520216,09	1380046,39
1008	176°28'43"	1,95	520213,12	1380045,91
1009	92°16'59"	3,01	520213,24	1380043,96
1010	83°15'11"	4,51	520216,25	1380043,84
1011	356°20'9"	2,03	520220,73	1380044,37
1006	269°52'23"	4,51	520220,60	1380046,40

1012	269°52'23"	4,51	520185,60	1380145,66
1013	260°39'45"	3,02	520181,09	1380145,65
1014	176°27'38"	1,94	520178,11	1380145,16
1015	92°28'23"	3,01	520178,23	1380143,22
1016	83°7'37"	4,51	520181,24	1380143,09
1017	356°37'1"	2,03	520185,72	1380143,63
1012	269°52'23"	4,51	520185,60	1380145,66
1018	269°52'22"	4,5	520167,36	1380445,10
1019	260°50'59"	3,02	520162,86	1380445,09
1020	176°28'43"	1,95	520159,88	1380444,61
1021	92°16'59"	3,01	520160,00	1380442,66
1022	83°7'37"	4,51	520163,01	1380442,54
1023	356°19'4"	2,02	520167,49	1380443,08
1018	269°52'22"	4,5	520167,36	1380445,10
1024	269°52'22"	4,5	520172,08	1380844,93
1025	260°39'45"	3,02	520167,58	1380844,92
1026	176°27'38"	1,94	520164,60	1380844,43
1027	92°16'59"	3,01	520164,72	1380842,49
1028	83°15'11"	4,51	520167,73	1380842,37
1029	356°20'9"	2,03	520172,21	1380842,90
1024	269°52'22"	4,5	520172,08	1380844,93
1030	189°47'20"	76,17	520261,23	1381497,76
1031	88°41'53"	3,96	520248,28	1381422,70
1032	178°47'38"	19	520252,24	1381422,79
1033	88°46'57"	17,41	520252,64	1381403,79
1034	2°30'20"	93,79	520270,05	1381404,16
1035	269°33'24"	12,92	520274,15	1381497,86
1030	189°47'20"	76,17	520261,23	1381497,76

№ 43				
Кадастровый квартал:			56:30:0000000	
Кадастровый номер:			56:30:0000000:1445	
Образуемый ЗУ:			56:30:0000000:1445/чзу1	
Площадь кв.м.:			76751.52	
Правообладатель. Вид права:			Аренда ООО "А7 АГРО"	
Разрешенное использование:			сельскохозяйственное использование	
Назначение (сооружение):			ВЛ 110 кВ "Никольская-2", ВЛ 110 кВ "Никольская-3"	
№ точки	Дирекционный	Расстояние,	Координаты	
(сквозной)	угол	м	X	Y
899	158°46'42"	20,55	520192,00	1379867,87
900	266°29'47"	4,42	520199,44	1379848,71
1036	176°31'25"	2,14	520195,03	1379848,44
1037	266°34'44"	1,84	520195,16	1379846,30
1038	176°33'59"	4,01	520193,32	1379846,19
1039	86°17'19"	1,85	520193,56	1379842,19
1040	176°32'23"	2,15	520195,41	1379842,31
1041	86°30'53"	7,07	520195,54	1379840,16
907	158°46'9"	42,14	520202,60	1379840,59
908	265°25'17"	9,77	520217,86	1379801,31
1042	176°30'45"	57,21	520208,12	1379800,53
1043	176°30'53"	105,27	520211,60	1379743,43
1044	187°7'17"	38,64	520218,00	1379638,35
1045	280°2'6"	2,47	520213,21	1379600,01
1046	189°50'21"	2,75	520210,78	1379600,44

1047	280°3'38"	1,26	520210,31	1379597,73
1048	189°55'60"	4	520209,07	1379597,95
1049	100°8'27"	1,25	520208,38	1379594,01
1050	189°52'29"	2,74	520209,61	1379593,79
1051	100°0'29"	2,93	520209,14	1379591,09
1052	187°6'30"	17,05	520212,03	1379590,58
1053	150°47'23"	47,19	520209,92	1379573,66
1054	198°0'27"	113,57	520232,95	1379532,47
1055	140°44'5"	26,61	520197,84	1379424,46
1056	229°47'37"	87,49	520214,68	1379403,86
1057	306°27'34"	40,47	520147,86	1379347,38
1058	261°26'38"	165,82	520115,31	1379371,43
1059	288°43'37"	87,46	519951,34	1379346,76
1060	267°9'41"	1388,8	519868,51	1379374,84
1061	268°9'20"	67,11	518481,41	1379306,06
1062	1°51'15"	11,13	518414,33	1379303,90
1063	87°10'16"	1457,26	518414,69	1379315,02
1064	108°25'51"	86,7	519870,17	1379386,94
1065	81°33'36"	150,84	519952,42	1379359,53
1066	351°10'35"	21,38	520101,63	1379381,67
1067	259°32'49"	141,49	520098,35	1379402,80
1068	290°49'10"	80,41	519959,21	1379377,13
1069	267°9'29"	1470,59	519884,05	1379405,71
1070	1°51'8"	12,38	518415,27	1379332,80
1071	87°10'18"	1472,05	518415,67	1379345,17
1072	110°26'44"	79,58	519885,93	1379417,81
1073	79°40'55"	175,14	519960,50	1379390,01
1074	23°26'60"	190,35	520132,81	1379421,38
1075	356°30'44"	138,25	520208,56	1379596,01
1076	356°30'58"	134,12	520200,15	1379734,00
899	158°46'42"	20,55	520192,00	1379867,87
1077	106°35'34"	23,22	520200,42	1379547,09
1078	197°55'20"	110,23	520222,67	1379540,46
1079	287°55'15"	33,83	520188,75	1379435,58
1080	23°27'9"	110,2	520156,56	1379445,99
1077	106°35'34"	23,22	520200,42	1379547,09
1081	139°49'26"	9,5	520179,95	1379393,84
1082	229°52'26"	2,75	520186,08	1379386,58
1083	139°50'38"	1,26	520183,98	1379384,81
1084	229°51'52"	4	520184,79	1379383,85
1085	319°32'53"	1,25	520181,73	1379381,27
1086	229°52'26"	2,75	520180,92	1379382,22
1087	319°47'6"	9,49	520178,82	1379380,45
1088	49°42'53"	2,75	520172,69	1379387,70
1089	319°32'53"	1,25	520174,79	1379389,48
1090	49°45'19"	4,01	520173,98	1379390,43
1091	139°50'38"	1,26	520177,04	1379393,02
1092	49°42'53"	2,75	520177,85	1379392,06
1081	139°49'26"	9,5	520179,95	1379393,84
1093	141°35'7"	9,5	520137,81	1379422,72
1094	231°30'11"	2,75	520143,71	1379415,28
1095	141°50'34"	1,25	520141,56	1379413,57
1096	231°29'48"	4	520142,33	1379412,59

1097	321°28'59"	1,25	520139,20	1379410,10
1098	231°30'11"	2,75	520138,42	1379411,08
1099	321°32'17"	9,5	520136,27	1379409,37
1100	51°37'57"	2,75	520130,36	1379416,81
1101	321°28'59"	1,25	520132,52	1379418,52
1102	51°29'48"	4	520131,74	1379419,50
1103	141°28'59"	1,25	520134,87	1379421,99
1104	51°37'57"	2,75	520135,65	1379421,01
1093	141°35'7"	9,5	520137,81	1379422,72
1105	95°9'20"	4,01	519958,35	1379388,47
1106	185°0'47"	1,14	519962,34	1379388,11
1107	95°7'2"	1,35	519962,24	1379386,97
1108	185°3'18"	6,7	519963,58	1379386,85
1109	274°39'30"	1,35	519962,99	1379380,18
1110	184°58'45"	2,65	519961,64	1379380,29
1111	275°10'6"	4	519961,41	1379377,65
1112	4°58'45"	2,65	519957,43	1379378,01
1113	275°7'2"	1,35	519957,66	1379380,65
1114	5°3'18"	6,7	519956,32	1379380,77
1115	95°7'2"	1,35	519956,91	1379387,44
1116	4°58'11"	1,15	519958,25	1379387,32
1105	95°9'20"	4,01	519958,35	1379388,47
1117	98°45'25"	4,01	519883,70	1379416,51
1118	188°58'21"	1,15	519887,66	1379415,90
1119	98°33'7"	1,34	519887,48	1379414,76
1120	188°45'33"	6,7	519888,81	1379414,56
1121	278°29'20"	1,35	519887,79	1379407,94
1122	188°40'50"	2,65	519886,45	1379408,14
1123	278°55'14"	4	519886,05	1379405,52
1124	8°40'50"	2,65	519882,10	1379406,14
1125	278°33'7"	1,34	519882,50	1379408,76
1126	8°45'33"	6,7	519881,17	1379408,96
1127	98°29'20"	1,35	519882,19	1379415,58
1128	8°33'20"	1,14	519883,53	1379415,38
1117	98°45'25"	4,01	519883,70	1379416,51
1129	95°1'32"	4	519950,32	1379358,04
1130	184°58'11"	1,15	519954,30	1379357,69
1131	95°4'47"	1,36	519954,20	1379356,54
1132	185°8'25"	6,7	519955,55	1379356,42
1133	275°4'47"	1,36	519954,95	1379349,75
1134	184°58'45"	2,65	519953,60	1379349,87
1135	275°9'20"	4,01	519953,37	1379347,23
1136	5°11'40"	2,65	519949,38	1379347,59
1137	275°4'47"	1,36	519949,62	1379350,23
1138	5°8'25"	6,7	519948,27	1379350,35
1139	95°4'47"	1,36	519948,87	1379357,02
1140	5°0'47"	1,14	519950,22	1379356,90
1129	95°1'32"	4	519950,32	1379358,04
1141	98°2'57"	4	519867,99	1379385,63
1142	188°3'33"	1,14	519871,95	1379385,07
1143	98°7'48"	1,34	519871,79	1379383,94
1144	187°53'18"	6,7	519873,12	1379383,75

1145	278°4'13"	1,35	519872,20	1379377,11
1146	188°2'18"	2,65	519870,86	1379377,30
1147	277°54'26"	4	519870,49	1379374,68
1148	8°2'18"	2,65	519866,53	1379375,23
1149	278°4'13"	1,35	519866,90	1379377,85
1150	7°58'23"	6,7	519865,56	1379378,04
1151	98°4'13"	1,35	519866,49	1379384,68
1152	7°59'22"	1,15	519867,83	1379384,49
1141	98°2'57"	4	519867,99	1379385,63
1153	171°24'46"	3,01	519665,42	1379373,82
1154	180°30'29"	4,51	519665,87	1379370,84
1155	267°10'47"	2,03	519665,83	1379366,33
1156	353°46'19"	4,52	519663,80	1379366,23
1157	3°2'34"	3,01	519663,31	1379370,72
1158	87°21'27"	1,95	519663,47	1379373,73
1153	171°24'46"	3,01	519665,42	1379373,82
1159	171°24'46"	3,01	518655,30	1379354,00
1160	180°30'29"	4,51	518655,75	1379351,02
1161	267°10'47"	2,03	518655,71	1379346,51
1162	353°53'53"	4,52	518653,68	1379346,41
1163	2°51'10"	3,01	518653,20	1379350,90
1164	87°21'27"	1,95	518653,35	1379353,91
1159	171°24'46"	3,01	518655,30	1379354,00
1165	171°24'46"	3,01	519272,57	1379384,50
1166	180°30'29"	4,51	519273,02	1379381,52
1167	267°10'47"	2,03	519272,98	1379377,01
1168	353°46'19"	4,52	519270,95	1379376,91
1169	3°2'34"	3,01	519270,46	1379381,40
1170	87°21'27"	1,95	519270,62	1379384,41
1165	171°24'46"	3,01	519272,57	1379384,50
1171	171°24'46"	3,01	519478,29	1379394,67
1172	180°30'29"	4,51	519478,74	1379391,69
1173	267°10'47"	2,03	519478,70	1379387,18
1174	353°53'4"	4,51	519476,67	1379387,08
1175	2°51'10"	3,01	519476,19	1379391,56
1176	87°3'52"	1,95	519476,34	1379394,57
1171	171°24'46"	3,01	519478,29	1379394,67
1177	171°15'14"	3,03	518446,90	1379313,62
1178	180°38'12"	4,5	518447,36	1379310,63
1179	267°9'57"	2,02	518447,31	1379306,13
1180	353°45'29"	4,51	518445,29	1379306,03
1181	3°2'34"	3,01	518444,80	1379310,51
1182	87°2'57"	1,94	518444,96	1379313,52
1177	171°15'14"	3,03	518446,90	1379313,62
1183	171°24'46"	3,01	519465,66	1379363,95
1184	180°30'29"	4,51	519466,11	1379360,97
1185	267°10'47"	2,03	519466,07	1379356,46
1186	353°53'53"	4,52	519464,04	1379356,36
1187	2°51'10"	3,01	519463,56	1379360,85
1188	87°21'27"	1,95	519463,71	1379363,86

1183	171°24'46"	3,01	519465,66	1379363,95
1189	171°24'46"	3,01	518861,08	1379364,17
1190	180°30'29"	4,51	518861,53	1379361,19
1191	267°10'47"	2,03	518861,49	1379356,68
1192	353°45'29"	4,51	518859,46	1379356,58
1193	3°2'34"	3,01	518858,97	1379361,06
1194	87°3'52"	1,95	518859,13	1379364,07
1189	171°24'46"	3,01	518861,08	1379364,17
1195	171°15'14"	3,03	519786,89	1379409,92
1196	180°38'12"	4,5	519787,35	1379406,93
1197	267°9'57"	2,02	519787,30	1379402,43
1198	353°45'29"	4,51	519785,28	1379402,33
1199	3°2'34"	3,01	519784,79	1379406,81
1200	87°2'57"	1,94	519784,95	1379409,82
1195	171°15'14"	3,03	519786,89	1379409,92
1201	171°24'46"	3,01	519565,54	1379368,89
1202	180°30'29"	4,51	519565,99	1379365,91
1203	267°10'47"	2,03	519565,95	1379361,40
1204	353°53'4"	4,51	519563,92	1379361,30
1205	2°51'10"	3,01	519563,44	1379365,78
1206	87°3'52"	1,95	519563,59	1379368,79
1201	171°24'46"	3,01	519565,54	1379368,89
1207	171°24'46"	3,01	518546,78	1379318,55
1208	180°30'29"	4,51	518547,23	1379315,57
1209	267°9'57"	2,02	518547,19	1379311,06
1210	353°45'29"	4,51	518545,17	1379310,96
1211	3°2'34"	3,01	518544,68	1379315,44
1212	87°2'57"	1,94	518544,84	1379318,45
1207	171°24'46"	3,01	518546,78	1379318,55
1213	171°26'28"	3,02	519375,43	1379389,59
1214	180°30'33"	4,5	519375,88	1379386,60
1215	267°10'47"	2,03	519375,84	1379382,10
1216	353°53'4"	4,51	519373,81	1379382,00
1217	2°51'10"	3,01	519373,33	1379386,48
1218	87°3'52"	1,95	519373,48	1379389,49
1213	171°26'28"	3,02	519375,43	1379389,59
1219	171°24'46"	3,01	519581,22	1379399,75
1220	180°30'29"	4,51	519581,67	1379396,77
1221	267°10'47"	2,03	519581,63	1379392,26
1222	353°53'53"	4,52	519579,60	1379392,16
1223	2°51'10"	3,01	519579,12	1379396,65
1224	87°21'27"	1,95	519579,27	1379399,66
1219	171°24'46"	3,01	519581,22	1379399,75
1225	171°24'46"	3,01	518956,28	1379338,78
1226	180°30'33"	4,5	518956,73	1379335,80
1227	267°9'57"	2,02	518956,69	1379331,30
1228	353°45'29"	4,51	518954,67	1379331,20
1229	3°2'34"	3,01	518954,18	1379335,68
1230	87°20'38"	1,94	518954,34	1379338,69

1225	171°24'46"	3,01	518956,28	1379338,78
1231	171°24'46"	3,01	519056,16	1379343,72
1232	180°30'29"	4,51	519056,61	1379340,74
1233	267°10'47"	2,03	519056,57	1379336,23
1234	353°53'4"	4,51	519054,54	1379336,13
1235	2°51'10"	3,01	519054,06	1379340,61
1236	87°3'52"	1,95	519054,21	1379343,62
1231	171°24'46"	3,01	519056,16	1379343,72
1237	163°47'35"	3,01	520027,48	1379367,67
1238	173°7'37"	4,51	520028,32	1379364,78
1239	259°44'45"	2,02	520028,86	1379360,30
1240	346°16'19"	4,51	520026,87	1379359,94
1241	355°26'28"	3,02	520025,80	1379364,32
1242	79°57'29"	1,95	520025,56	1379367,33
1237	163°47'35"	3,01	520027,48	1379367,67
1243	171°24'46"	3,01	519161,03	1379348,90
1244	180°30'29"	4,51	519161,48	1379345,92
1245	267°9'57"	2,02	519161,44	1379341,41
1246	353°45'29"	4,51	519159,42	1379341,31
1247	3°1'58"	3,02	519158,93	1379345,79
1248	87°20'38"	1,94	519159,09	1379348,81
1243	171°24'46"	3,01	519161,03	1379348,90
1249	171°24'46"	3,01	519066,78	1379374,33
1250	180°30'33"	4,5	519067,23	1379371,35
1251	267°10'47"	2,03	519067,19	1379366,85
1252	353°53'4"	4,51	519065,16	1379366,75
1253	2°51'10"	3,01	519064,68	1379371,23
1254	87°21'27"	1,95	519064,83	1379374,24
1249	171°24'46"	3,01	519066,78	1379374,33
1255	171°24'46"	3,01	519765,30	1379378,76
1256	180°30'29"	4,51	519765,75	1379375,78
1257	267°10'47"	2,03	519765,71	1379371,27
1258	353°45'29"	4,51	519763,68	1379371,17
1259	3°2'34"	3,01	519763,19	1379375,65
1260	87°3'52"	1,95	519763,35	1379378,66
1255	171°24'46"	3,01	519765,30	1379378,76
1261	171°24'46"	3,01	519684,05	1379404,83
1262	180°30'33"	4,5	519684,50	1379401,85
1263	267°10'47"	2,03	519684,46	1379397,35
1264	353°45'29"	4,51	519682,43	1379397,25
1265	3°2'34"	3,01	519681,94	1379401,73
1266	87°21'27"	1,95	519682,10	1379404,74
1261	171°24'46"	3,01	519684,05	1379404,83
1267	171°24'46"	3,01	518751,53	1379328,67
1268	180°30'29"	4,51	518751,98	1379325,69
1269	267°9'57"	2,02	518751,94	1379321,18
1270	353°45'29"	4,51	518749,92	1379321,08
1271	3°2'34"	3,01	518749,43	1379325,56
1272	87°2'57"	1,94	518749,59	1379328,57

1267	171°24'46"	3,01	518751,53	1379328,67
1273	171°13'30"	3,02	518552,44	1379348,92
1274	180°38'7"	4,51	518552,90	1379345,94
1275	267°9'57"	2,02	518552,85	1379341,43
1276	353°45'29"	4,51	518550,83	1379341,33
1277	3°2'34"	3,01	518550,34	1379345,81
1278	87°2'57"	1,94	518550,50	1379348,82
1273	171°13'30"	3,02	518552,44	1379348,92
1279	171°13'30"	3,02	518651,65	1379323,73
1280	180°38'7"	4,51	518652,11	1379320,75
1281	267°9'57"	2,02	518652,06	1379316,24
1282	353°46'19"	4,52	518650,04	1379316,14
1283	3°2'34"	3,01	518649,55	1379320,63
1284	87°20'38"	1,94	518649,71	1379323,64
1279	171°13'30"	3,02	518651,65	1379323,73
1285	171°26'28"	3,02	519260,91	1379353,84
1286	180°30'33"	4,5	519261,36	1379350,85
1287	267°10'47"	2,03	519261,32	1379346,35
1288	353°53'4"	4,51	519259,29	1379346,25
1289	2°51'10"	3,01	519258,81	1379350,73
1290	87°3'52"	1,95	519258,96	1379353,74
1285	171°26'28"	3,02	519260,91	1379353,84
1291	171°24'46"	3,01	518758,25	1379359,09
1292	180°30'29"	4,51	518758,70	1379356,11
1293	267°10'47"	2,03	518758,66	1379351,60
1294	353°53'4"	4,51	518756,63	1379351,50
1295	2°51'10"	3,01	518756,15	1379355,98
1296	87°3'52"	1,95	518756,30	1379358,99
1291	171°24'46"	3,01	518758,25	1379359,09
1297	171°24'46"	3,01	518851,41	1379333,60
1298	180°30'29"	4,51	518851,86	1379330,62
1299	267°10'47"	2,03	518851,82	1379326,11
1300	353°53'53"	4,52	518849,79	1379326,01
1301	2°51'10"	3,01	518849,31	1379330,50
1302	87°21'27"	1,95	518849,46	1379333,51
1297	171°24'46"	3,01	518851,41	1379333,60
1303	163°58'34"	3,01	520103,65	1379378,97
1304	173°0'3"	4,51	520104,48	1379376,08
1305	259°47'46"	2,03	520105,03	1379371,60
1306	346°23'44"	4,51	520103,03	1379371,24
1307	355°25'34"	3,01	520101,97	1379375,62
1308	79°40'8"	1,95	520101,73	1379378,62
1303	163°58'34"	3,01	520103,65	1379378,97
1309	164°1'43"	3,02	520043,85	1379402,13
1310	172°59'8"	4,5	520044,68	1379399,23
1311	259°47'46"	2,03	520045,23	1379394,76
1312	346°23'44"	4,51	520043,23	1379394,40
1313	355°25'34"	3,01	520042,17	1379398,78
1314	79°40'8"	1,95	520041,93	1379401,78

1309	164°1'43"	3,02	520043,85	1379402,13
1315	171°26'28"	3,02	518449,53	1379343,84
1316	180°30'33"	4,5	518449,98	1379340,85
1317	267°9'57"	2,02	518449,94	1379336,35
1318	353°45'29"	4,51	518447,92	1379336,25
1319	3°2'34"	3,01	518447,43	1379340,73
1320	87°2'57"	1,94	518447,59	1379343,74
1315	171°26'28"	3,02	518449,53	1379343,84
1321	171°24'46"	3,01	519169,71	1379379,42
1322	180°30'29"	4,51	519170,16	1379376,44
1323	267°10'47"	2,03	519170,12	1379371,93
1324	353°45'29"	4,51	519168,09	1379371,83
1325	3°2'34"	3,01	519167,60	1379376,31
1326	87°3'52"	1,95	519167,76	1379379,32
1321	171°24'46"	3,01	519169,71	1379379,42
1327	171°24'46"	3,01	518963,95	1379369,25
1328	180°30'33"	4,5	518964,40	1379366,27
1329	266°53'54"	2,03	518964,36	1379361,77
1330	353°53'53"	4,52	518962,33	1379361,66
1331	2°51'10"	3,01	518961,85	1379366,15
1332	87°21'27"	1,95	518962,00	1379369,16
1327	171°24'46"	3,01	518963,95	1379369,25
1333	171°24'46"	3,01	519360,79	1379358,77
1334	180°30'29"	4,51	519361,24	1379355,79
1335	267°10'47"	2,03	519361,20	1379351,28
1336	353°53'4"	4,51	519359,17	1379351,18
1337	2°50'37"	3,02	519358,69	1379355,66
1338	87°21'27"	1,95	519358,84	1379358,68
1333	171°24'46"	3,01	519360,79	1379358,77
1339	94°54'26"	1,99	520165,01	1379437,97
1340	184°52'58"	2	520166,99	1379437,80
1341	275°11'40"	1,99	520166,82	1379435,81
1342	4°54'26"	1,99	520164,84	1379435,99
1339	94°54'26"	1,99	520165,01	1379437,97
1030	189°47'20"	76,17	520261,23	1381497,76
1031	268°47'46"	39,51	520248,28	1381422,70
1343	221°6'41"	99,89	520208,78	1381421,87
1344	176°30'41"	394,89	520143,10	1381346,61
870	189°47'15"	7,82	520167,13	1380952,45
871	269°51'59"	4,29	520165,80	1380944,74
1345	260°50'59"	3,02	520161,51	1380944,73
1346	176°28'43"	1,95	520158,53	1380944,25
1347	92°16'32"	3,02	520158,65	1380942,30
1348	83°10'31"	3,79	520161,67	1380942,18
874	189°47'6"	23,07	520165,43	1380942,63
875	182°31'0"	43,04	520161,51	1380919,90
876	356°31'24"	452,48	520159,62	1380876,90
1349	266°29'3"	17,12	520132,18	1381328,55
1350	176°30'51"	614,62	520115,09	1381327,50
891	182°30'57"	66,52	520152,46	1380714,02

892	260°37'50"	2,03	520149,54	1380647,56
1351	176°27'38"	1,94	520147,54	1380647,23
1352	92°34'24"	1,78	520147,66	1380645,29
897	182°30'41"	45,87	520149,44	1380645,21
898	356°30'47"	770,93	520147,43	1380599,38
1353	43°12'46"	99,98	520100,54	1381368,88
1354	313°11'52"	9,22	520169,00	1381441,75
1355	336°11'43"	11,42	520162,28	1381448,06
1356	66°25'32"	97,89	520157,67	1381458,51
1357	89°35'10"	13,84	520247,39	1381497,66
1030	189°47'20"	76,17	520261,23	1381497,76
1358	154°58'20"	9,5	520208,30	1381434,14
1359	244°55'13"	2,76	520212,32	1381425,53
1360	154°52'20"	1,25	520209,82	1381424,36
1361	244°58'28"	4	520210,35	1381423,23
1362	334°52'20"	1,25	520206,73	1381421,54
1363	245°6'31"	2,76	520206,20	1381422,67
1364	335°1'37"	9,5	520203,70	1381421,51
1365	64°58'20"	9,5	520199,69	1381430,12
1358	154°58'20"	9,5	520208,30	1381434,14
1366	156°25'46"	9,5	520208,42	1381478,60
1367	246°25'6"	2,75	520212,22	1381469,89
1368	156°30'5"	1,25	520209,70	1381468,79
1369	246°23'13"	3,99	520210,20	1381467,64
1370	336°30'5"	1,25	520206,54	1381466,04
1371	246°13'40"	2,75	520206,04	1381467,19
1372	336°22'27"	9,51	520203,52	1381466,08
1373	66°22'27"	9,51	520199,71	1381474,79
1366	156°25'46"	9,5	520208,42	1381478,60
1374	108°48'49"	6,7	520134,88	1381352,95
1375	198°34'9"	1,35	520141,22	1381350,79
1376	108°42'30"	2,65	520140,79	1381349,51
1377	198°47'49"	4	520143,30	1381348,66
1378	288°54'47"	2,65	520142,01	1381344,87
1379	198°58'13"	1,35	520139,50	1381345,73
1380	288°48'49"	6,7	520139,06	1381344,45
1381	18°58'13"	1,35	520132,72	1381346,61
1382	288°44'59"	1,15	520133,16	1381347,89
1383	18°47'49"	4	520132,07	1381348,26
1384	108°44'59"	1,15	520133,36	1381352,05
1385	18°42'19"	1,34	520134,45	1381351,68
1374	108°48'49"	6,7	520134,88	1381352,95
1386	109°48'54"	6,7	520104,68	1381370,94
1387	199°54'38"	1,35	520110,98	1381368,67
1388	109°52'20"	2,65	520110,52	1381367,40
1389	199°53'7"	4	520113,01	1381366,50
1390	289°52'20"	2,65	520111,65	1381362,74
1391	199°54'38"	1,35	520109,16	1381363,64
1392	289°48'54"	6,7	520108,70	1381362,37
1393	19°54'38"	1,35	520102,40	1381364,64
1394	289°51'19"	1,15	520102,86	1381365,91
1395	19°50'12"	4,01	520101,78	1381366,30

1396	109°51'19"	1,15	520103,14	1381370,07
1397	20°3'22"	1,34	520104,22	1381369,68
1386	109°48'54"	6,7	520104,68	1381370,94
1398	176°20'9"	2,03	520123,72	1381161,78
1399	263°7'37"	4,51	520123,85	1381159,75
1400	272°16'59"	3,01	520119,37	1381159,21
1401	356°28'43"	1,95	520116,36	1381159,33
1402	80°39'45"	3,02	520116,24	1381161,28
1403	89°52'22"	4,5	520119,22	1381161,77
1398	176°20'9"	2,03	520123,72	1381161,78
1404	176°20'9"	2,03	520159,95	1381044,56
1405	263°15'11"	4,51	520160,08	1381042,53
1406	272°16'59"	3,01	520155,60	1381042,00
1407	356°27'38"	1,94	520152,59	1381042,12
1408	80°39'45"	3,02	520152,47	1381044,06
1409	89°52'22"	4,5	520155,45	1381044,55
1404	176°20'9"	2,03	520159,95	1381044,56
1410	176°20'9"	2,03	520148,76	1380750,54
1411	263°7'37"	4,51	520148,89	1380748,51
1412	272°28'23"	3,01	520144,41	1380747,97
1413	356°27'38"	1,94	520141,40	1380748,10
1414	80°39'45"	3,02	520141,28	1380750,04
1415	89°52'22"	4,5	520144,26	1380750,53
1410	176°20'9"	2,03	520148,76	1380750,54
1416	176°20'9"	2,03	520136,24	1380956,16
1417	263°7'37"	4,51	520136,37	1380954,13
1418	272°16'59"	3,01	520131,89	1380953,59
1419	356°28'43"	1,95	520128,88	1380953,71
1420	80°39'45"	3,02	520128,76	1380955,66
1421	89°52'22"	4,5	520131,74	1380956,15
1416	176°20'9"	2,03	520136,24	1380956,16
1422	176°37'1"	2,03	520153,89	1381144,38
1423	263°6'42"	4,5	520154,01	1381142,35
1424	272°16'32"	3,02	520149,54	1381141,81
1425	356°28'43"	1,95	520146,52	1381141,93
1426	80°39'45"	3,02	520146,40	1381143,88
1427	89°52'23"	4,51	520149,38	1381144,37
1422	176°37'1"	2,03	520153,89	1381144,38
1428	176°20'9"	2,03	520129,98	1381058,97
1429	263°7'37"	4,51	520130,11	1381056,94
1430	272°16'59"	3,01	520125,63	1381056,40
1431	356°28'43"	1,95	520122,62	1381056,52
1432	80°39'45"	3,02	520122,50	1381058,47
1433	89°52'22"	4,5	520125,48	1381058,96
1428	176°20'9"	2,03	520129,98	1381058,97
1434	176°20'9"	2,03	520142,50	1380853,35
1435	263°7'37"	4,51	520142,63	1380851,32
1436	272°28'23"	3,01	520138,15	1380850,78
1437	356°27'38"	1,94	520135,14	1380850,91

1438	80°39'45"	3,02	520135,02	1380852,85
1439	89°52'22"	4,5	520138,00	1380853,34
1434	176°20'9"	2,03	520142,50	1380853,35
1440	176°19'4"	2,02	520117,46	1381264,58
1441	263°7'37"	4,51	520117,59	1381262,56
1442	272°16'59"	3,01	520113,11	1381262,02
1443	356°28'43"	1,95	520110,10	1381262,14
1444	80°50'59"	3,02	520109,98	1381264,09
1445	89°52'22"	4,5	520112,96	1381264,57
1440	176°19'4"	2,02	520117,46	1381264,58
1446	176°36'1"	2,02	520147,52	1381249,18
1447	263°6'42"	4,5	520147,64	1381247,16
1448	272°16'32"	3,02	520143,17	1381246,62
1449	356°46'17"	1,95	520140,15	1381246,74
1450	80°49'10"	3,01	520140,04	1381248,69
1451	89°52'23"	4,51	520143,01	1381249,17
1446	176°36'1"	2,02	520147,52	1381249,18
910	158°45'31"	19,57	520226,29	1379779,62
911	187°7'6"	32,44	520233,38	1379761,38
1452	356°31'29"	27,55	520229,36	1379729,19
1453	356°30'22"	22,97	520227,69	1379756,69
910	158°45'31"	19,57	520226,29	1379779,62

№ 44

Кадастровый квартал:	56:30:0000000
Кадастровый номер:	56:30:0000000:163
Образуемый ЗУ:	56:30:0000000:163/чзу1
Площадь кв.м.:	3.96
Правообладатель. Вид права:	В аренде АО "Оренбургнефть"
Разрешенное использование:	для размещения воздушных линий электропередачи, наземных сооружений кабельных линий электропередачи
Назначение (сооружение):	ВЛ 110 кВ "Никольская-2", ВЛ 110 кВ "Никольская-3"

№ точки	Дирекционный	Расстояние,	Координаты	
(сквозной)	угол	м	X	Y
1341	4°52'58"	2	520166,82	1379435,81
1340	274°54'26"	1,99	520166,99	1379437,80
1339	184°54'26"	1,99	520165,01	1379437,97
1342	95°11'40"	1,99	520164,84	1379435,99
1341	4°52'58"	2	520166,82	1379435,81

№ 45

Кадастровый квартал:	56:30:0908002
Кадастровый номер:	56:30:0908002:11
Образуемый ЗУ:	56:30:0908002:11:ЗУ1
Площадь кв.м.:	42.61
Правообладатель. Вид права:	Неразграниченная гос.собственность
Разрешенное использование:	Недропользование 6.1
Назначение (сооружение):	Опора ВЛ 110 кВ

№ точки	Дирекционный	Расстояние,	Координаты	
(сквозной)	угол	м	X	Y
1454	67°46'2"	1,48	517449,42	1379426,68
1455	24°55'43"	1,57	517450,79	1379427,24
1456	115°25'37"	1,35	517451,45	1379428,66
1457	25°4'25"	6,7	517452,67	1379428,08
1458	295°25'37"	1,35	517455,51	1379434,15

1459	24°54'17"	0,62	517454,29	1379434,73
1460	247°30'49"	7,92	517454,55	1379435,29
1461	205°10'50"	1,48	517447,23	1379432,26
1462	114°51'49"	1,36	517446,60	1379430,92
1463	205°12'45"	2,65	517447,83	1379430,35
1464	115°1'42"	3	517446,70	1379427,95
1454	67°46'2"	1,48	517449,42	1379426,68
№ 46				
Кадастровый квартал:			56:30:1503001	
Кадастровый номер:			56:30:1503001:18	
Образуемый ЗУ:			56:30:1503001:18/чзу1	
Площадь кв.м.:			9.89	
Правообладатель. Вид права:			Права не зарегистрированы	
Разрешенное использование:			-	
Назначение (сооружение):			ВЛ 110 кВ "Никольская-2", ВЛ 110 кВ "Никольская-3"	
№ точки	Дирекционный	Расстояние,	Координаты	
(сквозной)	угол	м	X	Y
1465	8°8'30"	7,06	517075,04	1379830,71
1466	214°5'17"	6,39	517076,04	1379837,70
1467	123°22'53"	3,09	517072,46	1379832,41
1465	8°8'30"	7,06	517075,04	1379830,71
№ 47				
Кадастровый квартал:			56:30:0908002	
Кадастровый номер:			-	
Образуемый ЗУ:			56:30:0908002:ЗУ1	
Площадь кв.м.:			1.43	
Правообладатель. Вид права:			Неразграниченная гос.собственность	
Разрешенное использование:			Недропользование 6.1	
Назначение (сооружение):			Опора ВЛ 110 кВ	
№ точки	Дирекционный	Расстояние,	Координаты	
(сквозной)	угол	м	X	Y
1468	83°11'8"	3,2	517173,48	1379489,30
1469	1°32'53"	0,37	517176,66	1379489,68
1470	263°11'27"	4,05	517176,67	1379490,05
1471	182°17'26"	0,25	517172,65	1379489,57
1472	91°21'50"	0,84	517172,64	1379489,32
1468	83°11'8"	3,2	517173,48	1379489,30
№ 48				
Кадастровый квартал:			56:30:1503004	
Кадастровый номер:			56:30:1503004:62 (ЕЗ 56:30:0000000:114)	
Образуемый ЗУ:			56:30:0000000:114/чзу19	
Площадь кв.м.:			8884.86	
Правообладатель. Вид права:			В аренде ПАО "Оренбургнефть"	
Разрешенное использование:			для сельскохозяйственных целей	
Назначение (сооружение):			ВЛ 110 кВ "Никольская-2", ВЛ 110 кВ "Никольская-3"	
№ точки	Дирекционный	Расстояние,	Координаты	
(сквозной)	угол	м	X	Y
1473	254°29'0"	57,45	516962,30	1380113,63
1474	252°10'52"	2,35	516906,94	1380098,26
1475	175°17'7"	0,97	516904,70	1380097,54
1476	129°50'29"	2,04	516904,78	1380096,57
1477	85°10'30"	17,83	516906,35	1380095,26
1478	155°41'8"	28,59	516924,12	1380096,76
1479	129°44'17"	37,01	516935,89	1380070,71
1480	175°29'2"	47,88	516964,35	1380047,05
1481	155°41'50"	141,17	516968,12	1379999,32

1482	221°26'35"	6,5	517026,22	1379870,66
1483	123°26'36"	60,57	517021,92	1379865,79
1467	34°5'17"	6,39	517072,46	1379832,41
1466	8°3'31"	69,12	517076,04	1379837,70
1484	278°4'20"	16,81	517085,73	1379906,14
1485	262°59'53"	13,29	517069,09	1379908,50
1486	335°38'32"	162,67	517055,90	1379906,88
1487	245°39'32"	1,84	516988,81	1380055,07
1488	155°34'41"	2,15	516987,13	1380054,31
1489	245°35'46"	8,3	516988,02	1380052,35
1490	335°34'41"	2,15	516980,46	1380048,92
1491	245°39'32"	1,84	516979,57	1380050,88
1492	335°36'55"	4	516977,89	1380050,12
1493	65°22'35"	1,85	516976,24	1380053,76
1494	335°49'15"	2,15	516977,92	1380054,53
1495	65°39'32"	8,3	516977,04	1380056,49
1496	155°49'15"	2,15	516984,60	1380059,91
1497	65°39'32"	1,84	516985,48	1380057,95
1498	335°38'45"	60,28	516987,16	1380058,71
1473	254°29'0"	57,45	516962,30	1380113,63
1499	245°38'57"	17,83	516989,30	1380024,90
1500	155°41'57"	131,19	516973,06	1380017,55
1501	65°43'11"	17,95	517027,05	1379897,98
1502	335°38'46"	131,22	517043,41	1379905,36
1499	245°38'57"	17,83	516989,30	1380024,90
1503	245°42'11"	17,74	516952,97	1380105,13
1504	155°41'13"	44,96	516936,80	1380097,83
1505	65°41'3"	17,78	516955,31	1380056,86
1506	335°38'29"	44,95	516971,51	1380064,18
1503	245°42'11"	17,74	516952,97	1380105,13
1507	188°2'15"	3,5	517063,75	1379870,88
1508	278°7'48"	0,49	517063,26	1379867,41
1509	188°2'57"	4	517062,77	1379867,48
1510	98°7'48"	0,49	517062,21	1379863,52
1511	188°2'15"	3,5	517062,70	1379863,45
1512	98°2'57"	11	517062,21	1379859,98
1513	8°2'15"	3,5	517073,10	1379858,44
1514	97°58'11"	0,5	517073,59	1379861,91
1515	8°2'57"	4	517074,09	1379861,84
1516	277°58'11"	0,5	517074,65	1379865,80
1517	8°13'22"	3,5	517074,15	1379865,87
1518	278°5'36"	11,01	517074,65	1379869,33
1507	188°2'15"	3,5	517063,75	1379870,88
1519	188°21'57"	2,75	517029,33	1379875,07
1520	278°15'34"	1,25	517028,93	1379872,35
1521	188°19'57"	4	517027,69	1379872,53
1522	98°19'32"	1,24	517027,11	1379868,57
1523	188°21'57"	2,75	517028,34	1379868,39
1524	98°21'7"	9,5	517027,94	1379865,67
1525	8°21'57"	2,75	517037,34	1379864,29
1526	98°15'34"	1,25	517037,74	1379867,01
1527	8°19'57"	4	517038,98	1379866,83

1528	278°15'34"	1,25	517039,56	1379870,79
1529	8°21'57"	2,75	517038,32	1379870,97
1530	278°21'38"	9,49	517038,72	1379873,69
1519	188°21'57"	2,75	517029,33	1379875,07
№ 49				
Кадастровый квартал:			56:30:1503004	
Кадастровый номер:			56:30:1503004:64 (ЕЗ 56:30:0000000:114)	
Образуемый ЗУ:			56:30:0000000:114/чзу18	
Площадь кв.м.:			1851.63	
Правообладатель. Вид права:			В аренде ПАО "Оренбургнефть"	
Разрешенное использование:			для сельскохозяйственных целей	
Назначение (сооружение):			ВЛ 110 кВ "Никольская-2", ВЛ 110 кВ "Никольская-3"	
№ точки	Дирекционный	Расстояние,	Координаты	
(сквозной)	угол	м	X	Y
1531	11°23'50"	16,75	517065,59	1379803,96
1532	303°26'52"	64,93	517068,90	1379820,38
1533	309°12'26"	0,98	517014,72	1379856,17
1534	221°27'49"	26,6	517013,96	1379856,79
1535	166°22'3"	12,39	516996,35	1379836,86
1536	129°38'13"	1,74	516999,27	1379824,82
1537	41°25'32"	12,82	517000,61	1379823,71
1538	131°25'6"	18,79	517009,09	1379833,32
1539	220°29'57"	12,16	517023,18	1379820,89
1540	129°29'15"	12	517015,28	1379811,64
1541	40°31'7"	15,02	517024,54	1379804,01
1542	116°6'34"	22,5	517034,30	1379815,43
1543	98°3'28"	11,2	517054,50	1379805,53
1531	11°23'50"	16,75	517065,59	1379803,96
№ 50				
Кадастровый квартал:			56:30:1503004	
Кадастровый номер:			56:30:1503004:66 (ЕЗ 56:30:0000000:114)	
Образуемый ЗУ:			56:30:0000000:114/чзу15	
Площадь кв.м.:			6419.42	
Правообладатель. Вид права:			В аренде ПАО "Оренбургнефть"	
Разрешенное использование:			для сельскохозяйственных целей	
Назначение (сооружение):			ВЛ 110 кВ "Никольская-2", ВЛ 110 кВ "Никольская-3"	
№ точки	Дирекционный	Расстояние,	Координаты	
(сквозной)	угол	м	X	Y
1544	74°20'51"	55,63	516903,66	1380109,81
1545	335°39'23"	25,5	516957,23	1380124,82
1546	14°3'5"	145,6	516946,72	1380148,05
1547	317°34'24"	2,52	516982,07	1380289,29
1548	279°13'60"	4,11	516980,37	1380291,15
1549	288°22'29"	3,01	516976,31	1380291,81
1550	12°27'54"	1,95	516973,45	1380292,76
1551	96°40'35"	3,01	516973,87	1380294,66
1552	105°56'43"	0,87	516976,86	1380294,31
1553	317°28'21"	8,2	516977,70	1380294,07
1554	193°57'51"	119,59	516972,16	1380300,11
1555	284°7'8"	18,49	516943,30	1380184,05
1556	14°6'56"	131,58	516925,37	1380188,56
1557	317°32'10"	14,38	516957,46	1380316,17
1558	194°6'46"	143,62	516947,75	1380326,78
1559	265°10'20"	15,57	516912,73	1380187,49
1560	175°10'48"	76,64	516897,22	1380186,18
1544	74°20'51"	55,63	516903,66	1380109,81

1561	192°45'8"	1,95	516943,05	1380295,61
1562	108°22'29"	3,01	516942,62	1380293,71
1563	99°11'26"	4,51	516945,48	1380292,76
1564	12°48'15"	2,03	516949,93	1380292,04
1565	285°56'43"	4,51	516950,38	1380294,02
1566	276°40'35"	3,01	516946,04	1380295,26
1561	192°45'8"	1,95	516943,05	1380295,61
1567	265°9'43"	8,3	516912,34	1380150,50
1568	175°11'31"	2,15	516904,07	1380149,80
1569	265°6'3"	0,35	516904,25	1380147,66
1570	175°7'46"	4	516903,90	1380147,63
1571	85°6'3"	0,35	516904,24	1380143,64
1572	175°11'31"	2,15	516904,59	1380143,67
1573	85°9'43"	8,3	516904,77	1380141,53
1574	355°11'31"	2,15	516913,04	1380142,23
1575	85°1'49"	1,85	516912,86	1380144,37
1576	355°15'37"	3,99	516914,70	1380144,53
1577	265°21'52"	1,86	516914,37	1380148,51
1578	355°11'31"	2,15	516912,52	1380148,36
1567	265°9'43"	8,3	516912,34	1380150,50
1579	192°24'6"	1,96	516924,76	1380222,88
1580	108°22'29"	3,01	516924,34	1380220,97
1581	99°11'26"	4,51	516927,20	1380220,02
1582	12°31'44"	2,03	516931,65	1380219,30
1583	285°58'49"	4,5	516932,09	1380221,28
1584	276°50'34"	3,02	516927,76	1380222,52
1579	192°24'6"	1,96	516924,76	1380222,88
1585	263°25'52"	8,3	516944,06	1380151,92
1586	173°34'17"	2,14	516935,81	1380150,97
1587	263°17'25"	0,34	516936,05	1380148,84
1588	173°32'57"	4,01	516935,71	1380148,80
1589	83°28'49"	0,35	516936,16	1380144,82
1590	173°18'21"	2,14	516936,51	1380144,86
1591	83°29'31"	8,29	516936,76	1380142,73
1592	353°36'4"	2,15	516945,00	1380143,67
1593	83°27'13"	1,84	516944,76	1380145,81
1594	353°31'59"	4	516946,59	1380146,02
1595	263°29'20"	1,85	516946,14	1380149,99
1596	353°36'4"	2,15	516944,30	1380149,78
1585	263°25'52"	8,3	516944,06	1380151,92
1597	192°24'6"	1,96	516955,73	1380221,72
1598	108°22'29"	3,01	516955,31	1380219,81
1599	99°11'26"	4,51	516958,17	1380218,86
1600	12°31'44"	2,03	516962,62	1380218,14
1601	285°58'49"	4,5	516963,06	1380220,12
1602	276°50'34"	3,02	516958,73	1380221,36
1597	192°24'6"	1,96	516955,73	1380221,72

№ 51	
Кадастровый квартал:	56:30:1503004
Кадастровый номер:	56:30:1503004:65 (ЕЗ 56:30:0000000:114)
Образуемый ЗУ:	56:30:0000000:114/чзу17

Взаим. инв. №

Подп. и дата

Инв. № подл.

Изм.	Кол.уч	Лист	№ док.	Подпись	Дата

Площадь кв.м.:			44297.4	
Правообладатель. Вид права:			В аренде ПАО "Оренбургнефть"	
Разрешенное использование:			для сельскохозяйственных целей	
Назначение (сооружение):			ВЛ 110 кВ "Никольская-2", ВЛ 110 кВ "Никольская-3"	
№ точки	Дирекционный	Расстояние,	Координаты	
(сквозной)	угол	м	X	Y
1603	330°7'15"	117,51	516943,97	1381483,85
1604	327°10'45"	56,31	516885,43	1381585,74
1605	348°5'7"	41,99	516854,91	1381633,06
1606	335°27'35"	17,22	516846,24	1381674,15
1607	179°10'45"	20,94	516839,09	1381689,81
1608	269°10'51"	23,78	516839,39	1381668,87
1609	156°7'5"	31,05	516815,61	1381668,53
1610	156°0'25"	13,35	516828,18	1381640,14
1611	155°59'10"	154,32	516833,61	1381627,94
1612	174°52'24"	348,38	516896,41	1381486,98
1613	186°39'59"	268,76	516927,54	1381139,99
1614	173°3'38"	509,6	516896,34	1380873,05
1615	194°7'15"	34,47	516957,91	1380367,18
1616	137°32'10"	14,38	516949,50	1380333,75
1617	14°6'27"	33,11	516959,21	1380323,14
1618	104°6'48"	18,04	516967,28	1380355,25
1619	193°57'55"	45,08	516984,78	1380350,85
1620	137°30'40"	14,69	516973,90	1380307,10
1621	14°3'0"	70,35	516983,82	1380296,27
1622	353°1'13"	512,44	517000,90	1380364,52
1623	5°26'17"	274,99	516938,63	1380873,16
1624	355°15'3"	130,45	516964,69	1381146,91
1625	357°4'28"	194,75	516953,89	1381276,91
1626	0°5'32"	12,44	516943,95	1381471,41
1603	330°7'15"	117,51	516943,97	1381483,85
1627	23°52'31"	2	516844,46	1381673,61
1628	293°45'36"	2,01	516845,27	1381675,44
1629	203°36'47"	2	516843,43	1381676,25
1630	113°52'31"	2	516842,63	1381674,42
1627	23°52'31"	2	516844,46	1381673,61
1631	183°23'29"	1,35	516991,29	1380368,43
1632	273°30'50"	1,14	516991,21	1380367,08
1633	183°26'32"	4	516990,07	1380367,15
1634	93°30'50"	1,14	516989,83	1380363,16
1635	183°23'29"	1,35	516990,97	1380363,09
1636	93°25'18"	6,7	516990,89	1380361,74
1637	3°23'29"	1,35	516997,58	1380361,34
1638	93°27'19"	2,65	516997,66	1380362,69
1639	3°26'32"	4	517000,31	1380362,53
1640	273°27'19"	2,65	517000,55	1380366,52
1641	3°23'29"	1,35	516997,90	1380366,68
1642	273°25'18"	6,7	516997,98	1380368,03
1631	183°23'29"	1,35	516991,29	1380368,43
1643	245°54'16"	8,3	516839,82	1381638,94
1644	155°49'15"	2,15	516832,24	1381635,55
1645	244°53'7"	0,35	516833,12	1381633,59
1646	155°56'8"	4	516832,80	1381633,44

1647	64°53'7"	0,35	516834,43	1381629,79
1648	155°55'47"	2,16	516834,75	1381629,94
1649	65°54'16"	8,3	516835,63	1381627,97
1650	335°55'47"	2,16	516843,21	1381631,36
1651	66°4'8"	1,85	516842,33	1381633,33
1652	335°48'18"	4	516844,02	1381634,08
1653	246°4'8"	1,85	516842,38	1381637,73
1654	336°3'53"	2,14	516840,69	1381636,98
1643	245°54'16"	8,3	516839,82	1381638,94
1655	183°23'29"	1,35	516960,89	1380370,27
1656	273°28'60"	1,15	516960,81	1380368,92
1657	183°0'19"	4,01	516959,66	1380368,99
1658	92°59'12"	1,15	516959,45	1380364,99
1659	183°23'29"	1,35	516960,60	1380364,93
1660	93°4'49"	6,7	516960,52	1380363,58
1661	3°23'29"	1,35	516967,21	1380363,22
1662	93°15'7"	2,64	516967,29	1380364,57
1663	3°8'53"	4,01	516969,93	1380364,42
1664	273°1'27"	2,65	516970,15	1380368,42
1665	3°23'29"	1,35	516967,50	1380368,56
1666	273°4'49"	6,7	516967,58	1380369,91
1655	183°23'29"	1,35	516960,89	1380370,27
1667	255°25'20"	9,5	516905,70	1381494,30
1668	165°26'15"	9,51	516896,51	1381491,91
1669	75°26'15"	9,51	516898,90	1381482,71
1670	345°18'33"	2,76	516908,10	1381485,10
1671	75°37'48"	1,25	516907,40	1381487,77
1672	345°22'23"	4	516908,61	1381488,08
1673	255°30'55"	1,24	516907,60	1381491,95
1674	345°15'23"	2,75	516906,40	1381491,64
1667	255°25'20"	9,5	516905,70	1381494,30
1675	263°29'41"	18,01	516947,93	1380697,47
1676	173°3'33"	321,66	516930,04	1380695,43
1677	83°4'35"	18	516968,91	1380376,13
1678	353°3'36"	321,53	516986,78	1380378,30
1675	263°29'41"	18,01	516947,93	1380697,47
1679	268°33'10"	9,5	516942,54	1381476,12
1680	178°33'10"	9,5	516933,04	1381475,88
1681	88°33'10"	9,5	516933,28	1381466,38
1682	358°32'50"	2,76	516942,78	1381466,62
1683	88°37'31"	1,25	516942,71	1381469,38
1684	358°34'4"	4	516943,96	1381469,41
1685	268°10'2"	1,25	516943,86	1381473,41
1686	358°32'31"	2,75	516942,61	1381473,37
1679	268°33'10"	9,5	516942,54	1381476,12
1687	267°4'50"	4,52	516987,21	1380461,66
1688	258°7'51"	3,01	516982,70	1380461,43
1689	173°31'49"	1,95	516979,75	1380460,81
1690	89°37'9"	3,01	516979,97	1380458,87
1691	80°25'60"	4,51	516982,98	1380458,89
1692	353°47'4"	2,03	516987,43	1380459,64

1687	267°4'50"	4,52	516987,21	1380461,66
1693	33°36'39"	2,01	516927,29	1381408,27
1694	303°36'39"	2,01	516928,40	1381409,94
1695	213°36'39"	2,01	516926,73	1381411,05
1696	123°36'39"	2,01	516925,62	1381409,38
1693	33°36'39"	2,01	516927,29	1381408,27
1697	267°4'27"	4,51	516956,95	1380462,38
1698	257°56'42"	3,02	516952,45	1380462,15
1699	173°49'19"	1,95	516949,50	1380461,52
1700	89°25'51"	3,02	516949,71	1380459,58
1701	80°24'44"	4,5	516952,73	1380459,61
1702	353°47'4"	2,03	516957,17	1380460,36
1697	267°4'27"	4,51	516956,95	1380462,38
1703	264°53'12"	8,3	516924,29	1381289,81
1704	174°56'59"	2,16	516916,02	1381289,07
1705	264°57'27"	0,34	516916,21	1381286,92
1706	174°58'28"	4	516915,87	1381286,89
1707	85°6'3"	0,35	516916,22	1381282,91
1708	174°55'35"	2,15	516916,57	1381282,94
1709	84°53'12"	8,3	516916,76	1381280,80
1710	354°55'35"	2,15	516925,03	1381281,54
1711	84°43'17"	1,85	516924,84	1381283,68
1712	354°49'54"	4	516926,68	1381283,85
1713	265°1'49"	1,85	516926,32	1381287,83
1714	354°55'35"	2,15	516924,48	1381287,67
1703	264°53'12"	8,3	516924,29	1381289,81
1715	267°12'4"	4,51	516975,63	1380556,79
1716	257°56'42"	3,02	516971,13	1380556,57
1717	173°49'19"	1,95	516968,18	1380555,94
1718	89°37'9"	3,01	516968,39	1380554,00
1719	80°25'60"	4,51	516971,40	1380554,02
1720	353°47'4"	2,03	516975,85	1380554,77
1715	267°12'4"	4,51	516975,63	1380556,79
1721	266°11'53"	9,5	516952,31	1381281,56
1722	176°11'53"	9,5	516942,83	1381280,93
1723	86°11'53"	9,5	516943,46	1381271,45
1724	356°15'18"	2,76	516952,94	1381272,08
1725	86°18'31"	1,24	516952,76	1381274,83
1726	356°16'18"	4	516954,00	1381274,91
1727	266°20'17"	1,25	516953,74	1381278,90
1728	356°14'29"	2,75	516952,49	1381278,82
1721	266°11'53"	9,5	516952,31	1381281,56
1729	267°4'50"	4,52	516945,46	1380556,85
1730	257°54'19"	3,01	516940,95	1380556,62
1731	173°49'19"	1,95	516938,01	1380555,99
1732	89°25'44"	3,01	516938,22	1380554,05
1733	80°25'60"	4,51	516941,23	1380554,08
1734	353°47'4"	2,03	516945,68	1380554,83
1729	267°4'50"	4,52	516945,46	1380556,85

1735	180°0'0"	1,35	516955,09	1381150,28
1736	270°0'0"	1,15	516955,09	1381148,93
1737	180°8'36"	4	516953,94	1381148,93
1738	90°0'0"	1,15	516953,93	1381144,93
1739	180°0'0"	1,35	516955,08	1381144,93
1740	90°5'8"	6,7	516955,08	1381143,58
1741	0°0'0"	1,35	516961,78	1381143,57
1742	90°12'58"	2,65	516961,78	1381144,92
1743	0°8'36"	4	516964,43	1381144,91
1744	270°12'58"	2,65	516964,44	1381148,91
1745	0°0'0"	1,35	516961,79	1381148,92
1746	270°5'8"	6,7	516961,79	1381150,27
1735	180°0'0"	1,35	516955,09	1381150,28
1747	267°4'27"	4,51	516933,93	1380651,16
1748	258°7'51"	3,01	516929,43	1380650,93
1749	173°49'19"	1,95	516926,48	1380650,31
1750	89°37'14"	3,02	516926,69	1380648,37
1751	80°24'44"	4,5	516929,71	1380648,39
1752	353°47'4"	2,03	516934,15	1380649,14
1747	267°4'27"	4,51	516933,93	1380651,16
1753	180°47'58"	2,15	516929,47	1381144,12
1754	270°0'0"	0,35	516929,44	1381141,97
1755	180°42'58"	4	516929,09	1381141,97
1756	90°0'0"	0,35	516929,04	1381137,97
1757	180°47'58"	2,15	516929,39	1381137,97
1758	90°45'33"	8,3	516929,36	1381135,82
1759	0°47'58"	2,15	516937,66	1381135,71
1760	90°55'45"	1,85	516937,69	1381137,86
1761	0°42'58"	4	516939,54	1381137,83
1762	270°37'10"	1,85	516939,59	1381141,83
1763	0°47'58"	2,15	516937,74	1381141,85
1764	270°49'42"	8,3	516937,77	1381144,00
1753	180°47'58"	2,15	516929,47	1381144,12
1765	267°12'4"	4,51	516964,01	1380652,25
1766	257°56'42"	3,02	516959,51	1380652,03
1767	173°49'19"	1,95	516956,56	1380651,40
1768	89°25'44"	3,01	516956,77	1380649,46
1769	80°25'60"	4,51	516959,78	1380649,49
1770	353°45'13"	2,02	516964,23	1380650,24
1765	267°12'4"	4,51	516964,01	1380652,25
1771	185°53'10"	1,95	516946,97	1381057,58
1772	101°27'32"	3,02	516946,77	1381055,64
1773	92°32'41"	4,5	516949,73	1381055,04
1774	5°56'7"	2,03	516954,23	1381054,84
1775	279°11'26"	4,51	516954,44	1381056,86
1776	270°0'0"	3,02	516949,99	1381057,58
1771	185°53'10"	1,95	516946,97	1381057,58
1777	263°6'25"	9,5	516922,23	1380749,24
1778	173°2'49"	9,5	516912,80	1380748,10
1779	83°6'25"	9,5	516913,95	1380738,67
1780	353°6'27"	2,75	516923,38	1380739,81

1781	82°38'51"	1,25	516923,05	1380742,54
1782	353°6'22"	4	516924,29	1380742,70
1783	262°38'51"	1,25	516923,81	1380746,67
1784	352°54'3"	2,75	516922,57	1380746,51
1777	263°6'25"	9,5	516922,23	1380749,24
1785	185°53'10"	1,95	516920,36	1381052,92
1786	101°27'32"	3,02	516920,16	1381050,98
1787	92°32'41"	4,5	516923,12	1381050,38
1788	5°56'7"	2,03	516927,62	1381050,18
1789	279°11'26"	4,51	516927,83	1381052,20
1790	270°0'0"	3,02	516923,38	1381052,92
1785	185°53'10"	1,95	516920,36	1381052,92
1791	263°4'50"	8,3	516950,75	1380758,45
1792	173°4'22"	2,16	516942,51	1380757,45
1793	263°28'49"	0,35	516942,77	1380755,31
1794	173°6'22"	4	516942,42	1380755,27
1795	83°28'49"	0,35	516942,90	1380751,30
1796	173°2'26"	2,15	516943,25	1380751,34
1797	83°4'50"	8,3	516943,51	1380749,21
1798	353°4'22"	2,16	516951,75	1380750,21
1799	83°8'42"	1,84	516951,49	1380752,35
1800	353°6'22"	4	516953,32	1380752,57
1801	263°8'42"	1,84	516952,84	1380756,54
1802	353°2'26"	2,15	516951,01	1380756,32
1791	263°4'50"	8,3	516950,75	1380758,45
1803	185°35'37"	1,95	516938,52	1380967,98
1804	101°40'59"	3,01	516938,33	1380966,04
1805	92°32'41"	4,5	516941,28	1380965,43
1806	5°56'7"	2,03	516945,78	1380965,23
1807	279°11'26"	4,51	516945,99	1380967,25
1808	270°11'23"	3,02	516941,54	1380967,97
1803	185°35'37"	1,95	516938,52	1380967,98
1809	354°34'23"	2,01	516933,94	1380768,73
1810	264°17'22"	2,01	516933,75	1380770,73
1811	174°34'23"	2,01	516931,75	1380770,53
1812	84°17'22"	2,01	516931,94	1380768,53
1809	354°34'23"	2,01	516933,94	1380768,73
1813	185°53'10"	1,95	516909,99	1380963,68
1814	101°40'59"	3,01	516909,79	1380961,74
1815	92°32'21"	4,51	516912,74	1380961,13
1816	5°39'16"	2,03	516917,25	1380960,93
1817	279°11'26"	4,51	516917,45	1380962,95
1818	270°11'25"	3,01	516913,00	1380963,67
1813	185°53'10"	1,95	516909,99	1380963,68
1819	22°4'4"	2	516928,61	1380805,61
1820	292°4'4"	2	516929,36	1380807,46
1821	202°4'4"	2	516927,51	1380808,21
1822	112°4'4"	2	516926,76	1380806,36
1819	22°4'4"	2	516928,61	1380805,61

1823	186°40'10"	184,18	516934,45	1381095,74
1824	96°39'40"	17,16	516913,06	1380912,81
1825	5°23'32"	184,52	516930,10	1380910,82
1826	275°21'55"	13,05	516947,44	1381094,52
1823	186°40'10"	184,18	516934,45	1381095,74
1827	269°20'12"	9,5	516937,26	1380877,90
1828	179°20'12"	9,5	516927,76	1380877,79
1829	89°20'12"	9,5	516927,87	1380868,29
1830	359°22'30"	2,75	516937,37	1380868,40
1831	89°5'0"	1,25	516937,34	1380871,15
1832	359°17'2"	4	516938,59	1380871,17
1833	269°5'0"	1,25	516938,54	1380875,17
1834	359°22'30"	2,75	516937,29	1380875,15
1827	269°20'12"	9,5	516937,26	1380877,90
1835	269°18'57"	6,7	516905,74	1380876,40
1836	179°9'4"	1,35	516899,04	1380876,32
1837	269°0'13"	1,15	516899,06	1380874,97
1838	179°25'37"	4	516897,91	1380874,95
1839	89°0'13"	1,15	516897,95	1380870,95
1840	179°9'4"	1,35	516899,10	1380870,97
1841	89°18'57"	6,7	516899,12	1380869,62
1842	359°9'4"	1,35	516905,82	1380869,70
1843	89°21'5"	2,65	516905,80	1380871,05
1844	359°25'37"	4	516908,45	1380871,08
1845	269°21'5"	2,65	516908,41	1380875,08
1846	359°9'4"	1,35	516905,76	1380875,05
1835	269°18'57"	6,7	516905,74	1380876,40

№ 52

Кадастровый квартал:	56:30:1503004
Кадастровый номер:	56:30:1503004:67 (ЕЗ 56:30:0000000:114)
Образуемый ЗУ:	56:30:0000000:114/чзу14
Площадь кв.м.:	8620.18
Правообладатель. Вид права:	В аренде ПАО "Оренбургнефть"
Разрешенное использование:	для сельскохозяйственных целей
Назначение (сооружение):	ВЛ 110 кВ "Никольская-2", ВЛ 110 кВ "Никольская-3"

№ точки (сквозной)	Дирекционный угол	Расстояние, м	Координаты X	Y
1847	0°5'39"	91,15	516944,00	1381507,85
1848	346°13'26"	22,43	516944,15	1381599,00
1849	346°55'36"	12,56	516938,81	1381620,78
1850	347°55'8"	56,24	516935,97	1381633,01
1851	282°0'17"	32,02	516924,20	1381688,00
1852	152°40'16"	1,68	516892,88	1381694,66
1853	242°47'28"	1,99	516893,65	1381693,17
1854	332°16'53"	2	516891,88	1381692,26
1855	63°16'38"	1,62	516890,95	1381694,03
1856	282°0'47"	48,43	516892,40	1381694,76
1857	154°48'18"	29,55	516845,03	1381704,84
1858	168°14'25"	40,97	516857,61	1381678,10
1859	147°8'21"	54,81	516865,96	1381637,99
1860	150°7'50"	96,98	516895,70	1381591,95
1847	0°5'39"	91,15	516944,00	1381507,85
1861	336°14'24"	2,01	516860,73	1381698,05

1862	246°7'29"	2	516859,92	1381699,89
1863	156°7'29"	2	516858,09	1381699,08
1864	66°23'13"	2	516858,90	1381697,25
1861	336°14'24"	2,01	516860,73	1381698,05
1865	325°59'33"	2	516942,28	1381521,63
1866	236°9'7"	2,01	516941,16	1381523,29
1867	145°59'33"	2	516939,49	1381522,17
1868	56°9'7"	2,01	516940,61	1381520,51
1865	325°59'33"	2	516942,28	1381521,63
1869	4°34'26"	2,01	516865,53	1381678,29
1870	274°34'26"	2,01	516865,69	1381680,29
1871	184°34'26"	2,01	516863,69	1381680,45
1872	94°34'26"	2,01	516863,53	1381678,45
1869	4°34'26"	2,01	516865,53	1381678,29
1873	328°26'55"	2,01	516923,35	1381552,43
1874	238°17'55"	2	516922,30	1381554,14
1875	148°26'55"	2,01	516920,60	1381553,09
1876	58°17'55"	2	516921,65	1381551,38
1873	328°26'55"	2,01	516923,35	1381552,43
1877	224°39'32"	9,5	516918,37	1381688,71
1878	134°39'32"	9,5	516911,69	1381681,95
1879	44°39'32"	9,5	516918,45	1381675,27
1880	314°33'29"	2,75	516925,13	1381682,03
1881	44°40'35"	1,25	516923,17	1381683,96
1882	314°41'45"	4	516924,05	1381684,85
1883	224°40'35"	1,25	516921,21	1381687,66
1884	314°42'22"	2,76	516920,33	1381686,77
1877	224°39'32"	9,5	516918,37	1381688,71
1885	328°41'33"	2	516902,62	1381586,65
1886	238°41'33"	2	516901,58	1381588,36
1887	148°32'35"	1,99	516899,87	1381587,32
1888	58°56'16"	2	516900,91	1381585,62
1885	328°41'33"	2	516902,62	1381586,65
1889	325°11'46"	2	516883,96	1381614,01
1890	235°11'46"	2	516882,82	1381615,65
1891	145°11'46"	2	516881,18	1381614,51
1892	55°11'46"	2	516882,32	1381612,87
1889	325°11'46"	2	516883,96	1381614,01
1893	263°38'13"	8,3	516941,55	1381602,86
1894	173°36'4"	2,15	516933,30	1381601,94
1895	263°28'49"	0,35	516933,54	1381599,80
1896	173°40'32"	3,99	516933,19	1381599,76
1897	83°28'49"	0,35	516933,63	1381595,79
1898	173°36'4"	2,15	516933,98	1381595,83
1899	83°38'13"	8,3	516934,22	1381593,69
1900	353°34'17"	2,14	516942,47	1381594,61
1901	83°29'20"	1,85	516942,23	1381596,74
1902	353°40'32"	3,99	516944,07	1381596,95
1903	263°47'48"	1,85	516943,63	1381600,92

1904	353°36'4"	2,15	516941,79	1381600,72
1893	263°38'13"	8,3	516941,55	1381602,86
№ 53				
Кадастровый квартал:			56:30:0000000	
Кадастровый номер:			56:30:0000000:1445	
Образуемый ЗУ:			56:30:0000000:1445/чзу1	
Площадь кв.м.:			21428.14	
Правообладатель. Вид права:			Аренда ООО "А7 АГРО"	
Разрешенное использование:			сельскохозяйственное использование	
Назначение (сооружение):			Демонтируемый участок ВЛ 110 кВ "Никольская-3"	
№ точки	Дирекционный	Расстояние,	Координаты	
(сквозной)	угол	м	X	Y
1905	9°48'43"	13,2	520269,39	1381545,06
1906	255°5'18"	56,35	520271,64	1381558,07
1907	269°27'7"	144,25	520217,19	1381543,57
1908	270°28'38"	157,28	520072,95	1381542,19
1909	270°48'4"	163,81	519915,68	1381543,50
1910	270°16'54"	160,66	519751,89	1381545,79
1911	270°30'52"	148,15	519591,23	1381546,58
1912	270°39'7"	152,94	519443,09	1381547,91
1913	270°36'60"	157,96	519290,16	1381549,65
1914	270°24'37"	202,44	519132,21	1381551,35
1915	270°37'33"	151,04	518929,78	1381552,80
1916	270°24'12"	164,76	518778,75	1381554,45
1917	270°38'29"	136,68	518613,99	1381555,61
1918	181°28'47"	12	518477,32	1381557,14
1919	90°38'26"	136,88	518477,01	1381545,14
1920	90°24'12"	164,76	518613,88	1381543,61
1921	90°37'33"	151,04	518778,64	1381542,45
1922	90°24'37"	202,44	518929,67	1381540,80
1923	90°37'0"	157,94	519132,10	1381539,35
1924	90°39'7"	152,95	519290,03	1381537,65
1925	90°30'51"	148,19	519442,97	1381535,91
1926	90°16'54"	160,63	519591,15	1381534,58
1927	90°48'4"	163,78	519751,78	1381533,79
1928	90°28'36"	157,43	519915,54	1381531,50
1929	89°27'14"	145,87	520072,96	1381530,19
1930	75°4'27"	52,34	520218,82	1381531,58
1905	9°48'43"	13,2	520269,39	1381545,06
1931	359°14'1"	2,99	518614,87	1381549,06
1932	269°14'10"	3	518614,83	1381552,05
1933	179°14'10"	3	518611,83	1381552,01
1934	89°2'43"	3	518611,87	1381549,01
1931	359°14'1"	2,99	518614,87	1381549,06
1935	359°2'43"	3	520073,53	1381535,46
1936	269°14'10"	3	520073,48	1381538,46
1937	179°2'43"	3	520070,48	1381538,42
1938	89°14'10"	3	520070,53	1381535,42
1935	359°2'43"	3	520073,53	1381535,46
1939	359°14'10"	3	518778,47	1381548,30
1940	269°14'10"	3	518778,43	1381551,30
1941	179°14'10"	3	518775,43	1381551,26
1942	89°14'10"	3	518775,47	1381548,26

1939	359°14'10"	3	518778,47	1381548,30
1943	359°14'10"	3	519917,13	1381535,92
1944	269°14'10"	3	519917,09	1381538,92
1945	179°2'43"	3	519914,09	1381538,88
1946	89°14'1"	2,99	519914,14	1381535,88
1943	359°14'10"	3	519917,13	1381535,92
1947	359°2'43"	3	518929,07	1381547,46
1948	269°2'43"	3	518929,02	1381550,46
1949	179°2'43"	3	518926,02	1381550,41
1950	89°2'43"	3	518926,07	1381547,41
1947	359°2'43"	3	518929,07	1381547,46
1951	359°14'10"	3	519751,62	1381537,75
1952	269°2'43"	3	519751,58	1381540,75
1953	179°2'43"	3	519748,58	1381540,70
1954	89°2'31"	2,99	519748,63	1381537,70
1951	359°14'10"	3	519751,62	1381537,75
1955	359°14'10"	3	519131,19	1381544,15
1956	269°14'10"	3	519131,15	1381547,15
1957	179°14'10"	3	519128,15	1381547,11
1958	89°14'10"	3	519128,19	1381544,11
1955	359°14'10"	3	519131,19	1381544,15
1959	359°11'52"	5	520223,48	1381537,81
1960	269°11'52"	5	520223,41	1381542,81
1961	179°11'52"	5	520218,41	1381542,74
1962	89°11'52"	5	520218,48	1381537,74
1959	359°11'52"	5	520223,48	1381537,81
1963	359°14'10"	3	519289,78	1381544,13
1964	269°2'43"	3	519289,74	1381547,13
1965	179°14'10"	3	519286,74	1381547,08
1966	89°2'43"	3	519286,78	1381544,08
1963	359°14'10"	3	519289,78	1381544,13
1967	89°2'43"	3	519588,20	1381540,30
1968	359°14'10"	3	519591,20	1381540,35
1969	269°2'43"	3	519591,16	1381543,35
1970	179°14'10"	3	519588,16	1381543,30
1967	89°2'43"	3	519588,20	1381540,30
1971	273°3'10"	3	519442,27	1381543,81
1972	183°3'10"	3	519439,27	1381543,97
1973	93°3'10"	3	519439,11	1381540,97
1974	3°3'10"	3	519442,11	1381540,81
1971	273°3'10"	3	519442,27	1381543,81

№ 54	
Кадастровый квартал:	56:30:0000000
Кадастровый номер:	56:30:0000000:1445
Образуемый ЗУ:	56:30:0000000:1445/чзу2
Площадь кв.м.:	19482.54
Правообладатель. Вид права:	Аренда ООО "А7 АГРО"
Разрешенное использование:	сельскохозяйственное использование

Назначение (сооружение):			Демонтируемый участок ВЛ 110 кВ "Никольская-2"	
№ точки	Дирекционный	Расстояние,	Координаты	
(сквозной)	угол	м	X	Y
1975	269°9'40"	4,78	520074,44	1381561,37
1976	359°5'0"	5	520069,66	1381561,30
1977	89°11'52"	5	520069,58	1381566,30
1978	179°13'27"	4,43	520074,58	1381566,37
1979	19°44'55"	41,94	520074,64	1381561,94
1980	270°32'27"	12,71	520088,81	1381601,41
1981	199°44'35"	35,46	520076,10	1381601,53
1982	270°39'20"	176,56	520064,12	1381568,15
1983	270°30'38"	165	519887,57	1381570,17
1984	270°28'10"	167,25	519722,58	1381571,64
1985	270°36'51"	165,16	519555,34	1381573,01
1986	270°45'51"	165,73	519390,19	1381574,78
1987	270°38'52"	165,39	519224,47	1381576,99
1988	270°22'53"	165,2	519059,09	1381578,86
1989	270°31'8"	164,54	518893,89	1381579,96
1990	270°36'29"	165,86	518729,36	1381581,45
1991	270°45'26"	85,5	518563,51	1381583,21
1992	181°28'47"	12	518478,02	1381584,34
1993	90°45'21"	85,67	518477,71	1381572,34
1994	90°36'29"	165,88	518563,37	1381571,21
1995	90°31'8"	164,57	518729,24	1381569,45
1996	90°22'54"	165,18	518893,80	1381567,96
1997	90°38'53"	165,35	519058,98	1381566,86
1998	90°45'50"	165,74	519224,32	1381564,99
1999	90°36'50"	165,19	519390,05	1381562,78
2000	90°28'10"	167,26	519555,23	1381561,01
2001	90°30'38"	164,97	519722,48	1381559,64
2002	90°39'22"	185,1	519887,44	1381558,17
2003	19°44'57"	5,65	520072,53	1381556,05
1975	269°9'40"	4,78	520074,44	1381561,37
2004	359°2'43"	3	518563,80	1381575,82
2005	269°14'10"	3	518563,75	1381578,82
2006	179°2'43"	3	518560,75	1381578,78
2007	89°14'10"	3	518560,80	1381575,78
2004	359°2'43"	3	518563,80	1381575,82
2008	359°14'10"	3	519888,95	1381562,91
2009	269°14'10"	3	519888,91	1381565,91
2010	179°14'10"	3	519885,91	1381565,87
2011	89°14'10"	3	519885,95	1381562,87
2008	359°14'10"	3	519888,95	1381562,91
2012	89°2'43"	3	518724,40	1381574,22
2013	359°14'1"	2,99	518727,40	1381574,27
2014	269°14'10"	3	518727,36	1381577,26
2015	179°14'10"	3	518724,36	1381577,22
2012	89°2'43"	3	518724,40	1381574,22
2016	359°14'10"	3	519721,95	1381563,92
2017	269°14'10"	3	519721,91	1381566,92
2018	179°14'10"	3	519718,91	1381566,88
2019	89°14'10"	3	519718,95	1381563,88

2016	359°14'10"	3	519721,95	1381563,92
2020	359°14'10"	3	518893,73	1381571,25
2021	269°14'10"	3	518893,69	1381574,25
2022	179°14'10"	3	518890,69	1381574,21
2023	89°14'10"	3	518890,73	1381571,21
2020	359°14'10"	3	518893,73	1381571,25
2024	359°2'43"	3	519557,55	1381565,46
2025	269°14'10"	3	519557,50	1381568,46
2026	179°2'43"	3	519554,50	1381568,42
2027	89°14'10"	3	519554,55	1381565,42
2024	359°2'43"	3	519557,55	1381565,46
2028	359°2'43"	3	519059,63	1381570,23
2029	269°2'43"	3	519059,58	1381573,23
2030	179°2'43"	3	519056,58	1381573,18
2031	89°2'43"	3	519056,63	1381570,18
2028	359°2'43"	3	519059,63	1381570,23
2032	359°14'10"	3	519390,53	1381567,67
2033	269°14'10"	3	519390,49	1381570,67
2034	179°14'10"	3	519387,49	1381570,63
2035	89°14'10"	3	519387,53	1381567,63
2032	359°14'10"	3	519390,53	1381567,67
2036	359°14'1"	2,99	519224,93	1381568,60
2037	269°14'10"	3	519224,89	1381571,59
2038	179°2'43"	3	519221,89	1381571,55
2039	89°2'31"	2,99	519221,94	1381568,55
2036	359°14'1"	2,99	519224,93	1381568,60

№ 55				
Кадастровый квартал:			56:30:1503002	
Кадастровый номер:			56:30:1503002:67 (ЕЗ 56:30:0000000:116)	
Образуемый ЗУ:			56:30:0000000:116/чзу1	
Площадь кв.м.:			381.08	
Правообладатель. Вид права:			Аренда АО "Оренбургнефть"	
Разрешенное использование:			размещение и эксплуатация объектов нефтяного комплекса	
Назначение (сооружение):			Демонтируемый участок ВЛ 110 кВ "Никольская-2"	
№ точки	Дирекционный	Расстояние,	Координаты	
(сквозной)	угол	м	X	Y
1980	19°44'50"	31,76	520088,81	1381601,41
2040	270°32'27"	12,71	520099,54	1381631,30
2041	199°44'50"	31,76	520086,83	1381631,42
1981	90°32'27"	12,71	520076,10	1381601,53
1980	19°44'50"	31,76	520088,81	1381601,41
№ 56				
Кадастровый квартал:			56:30:1503003	
Кадастровый номер:			56:30:1503003:37	
Образуемый ЗУ:			56:30:1503003:37/чзу1	
Площадь кв.м.:			205.52	
Правообладатель. Вид права:			Права не зарегистрированы	
Разрешенное использование:			-	
Назначение (сооружение):			Демонтируемый участок ВЛ 110 кВ "Никольская-2"	
№ точки	Дирекционный	Расстояние,	Координаты	
(сквозной)	угол	м	X	Y

2042	20°47'24"	23,78	520359,74	1382318,24
2043	359°31'57"	33,09	520368,18	1382340,47
2044	200°47'36"	16,68	520367,91	1382373,56
2045	179°22'53"	27,78	520361,99	1382357,97
2046	192°2'44"	12,22	520362,29	1382330,19
2042	20°47'24"	23,78	520359,74	1382318,24
№ 57				
Кадастровый квартал:			56:30:1503002	
Кадастровый номер:			56:30:1503002:26 (ЕЗ 56:30:0000000:96)	
Образуемый ЗУ:			56:30:0000000:96/чзу8	
Площадь кв.м.:			291.53	
Правообладатель. Вид права:			А/ренда ОАО "Оренбургнефть"	
Разрешенное использование:			размещение и эксплуатация объектов нефтяного комплекса	
Назначение (сооружение):			Демонтируемый участок ВЛ 110 кВ "Никольская-3"	
№ точки	Дирекционный	Расстояние,	Координаты	
(сквозной)	угол	м	X	Y
2047	16°9'56"	6,79	517682,80	1381565,67
2048	11°2'18"	5,38	517684,69	1381572,19
2049	274°38'36"	11,86	517685,72	1381577,47
2050	195°30'51"	12,23	517673,90	1381578,43
2051	94°36'14"	12,21	517670,63	1381566,65
2047	16°9'56"	6,79	517682,80	1381565,67
2052	273°51'52"	17,36	517854,11	1381565,88
2053	113°55'3"	20,72	517836,79	1381567,05
2054	137°34'45"	7,07	517855,73	1381558,65
2055	93°52'35"	9,17	517860,50	1381553,43
2056	316°7'59"	14,66	517869,65	1381552,81
2057	294°55'25"	5,93	517859,49	1381563,38
2052	273°51'52"	17,36	517854,11	1381565,88
№ 58				
Кадастровый квартал:			56:30:1503002	
Кадастровый номер:			56:30:1503002:26 (ЕЗ 56:30:0000000:96)	
Образуемый ЗУ:			56:30:0000000:96/чзу7	
Площадь кв.м.:			502.36	
Правообладатель. Вид права:			Аренда ОАО "Оренбургнефть"	
Разрешенное использование:			размещение и эксплуатация объектов нефтяного комплекса	
Назначение (сооружение):			Демонтируемый участок ВЛ 110 кВ "Никольская-2"	
№ точки	Дирекционный	Расстояние,	Координаты	
(сквозной)	угол	м	X	Y
2058	39°28'1"	14,08	517829,35	1381586,98
2059	277°56'57"	39,41	517838,30	1381597,85
2060	186°0'32"	5,92	517799,27	1381603,30
2061	96°0'7"	29,17	517798,65	1381597,41
2062	219°25'32"	8,3	517827,66	1381594,36
2063	97°56'3"	7,03	517822,39	1381587,95
2058	39°28'1"	14,08	517829,35	1381586,98
2064	278°23'27"	9,32	517786,81	1381605,10
2065	127°18'48"	2,33	517777,59	1381606,46
2066	142°26'1"	15,63	517779,44	1381605,05
2067	98°28'7"	4,55	517788,97	1381592,66
2068	97°57'27"	3,76	517793,47	1381591,99
2069	322°42'31"	17,13	517797,19	1381591,47
2064	278°23'27"	9,32	517786,81	1381605,10

2070	10°58'38"	2,36	517691,45	1381607,02
2071	348°2'2"	10,27	517691,90	1381609,34
2072	278°23'32"	12,68	517689,77	1381619,39
2073	167°44'44"	11,78	517677,23	1381621,24
2074	190°2'31"	0,97	517679,73	1381609,73
2075	98°22'22"	12,02	517679,56	1381608,77
2070	10°58'38"	2,36	517691,45	1381607,02
№ 59				
Кадастровый квартал:			56:30:1503002	
Кадастровый номер:			56:30:1503002:60 (ЕЗ 56:30:0000000:114)	
Образуемый ЗУ:			56:30:0000000:114/чзу27	
Площадь кв.м.:			7292.37	
Правообладатель. Вид права:			В аренде ПАО "Оренбургнефть"	
Разрешенное использование:			для сельскохозяйственных целей	
Назначение (сооружение):			Демонтируемый участок ВЛ 110 кВ "Никольская-3"	
№ точки	Дирекционный	Расстояние,	Координаты	
(сквозной)	угол	м	X	Y
2076	1°28'47"	12	518476,92	1381545,14
2077	270°38'42"	64,83	518477,23	1381557,14
2078	270°32'27"	180,08	518412,40	1381557,87
2079	270°40'52"	189,29	518232,33	1381559,57
2080	270°38'1"	153,75	518043,05	1381561,82
2081	273°50'55"	32,03	517889,31	1381563,52
2082	115°1'1"	3,31	517857,35	1381565,67
2083	136°36'11"	15,92	517860,35	1381564,27
2084	93°50'48"	17,59	517871,29	1381552,70
2085	90°37'56"	154,09	517888,84	1381551,52
2086	90°40'52"	189,29	518042,92	1381549,82
2087	90°32'27"	180,09	518232,20	1381547,57
2088	90°38'49"	64,64	518412,28	1381545,87
2076	1°28'47"	12	518476,92	1381545,14
2089	359°11'52"	5	517900,15	1381555,31
2090	269°11'52"	5	517900,08	1381560,31
2091	179°5'0"	5	517895,08	1381560,24
2092	89°11'47"	4,99	517895,16	1381555,24
2089	359°11'52"	5	517900,15	1381555,31
2093	359°2'43"	3	518234,07	1381552,10
2094	269°2'31"	2,99	518234,02	1381555,10
2095	179°14'1"	2,99	518231,03	1381555,05
2096	89°14'10"	3	518231,07	1381552,06
2093	359°2'43"	3	518234,07	1381552,10
2097	3°2'34"	3,01	518045,38	1381552,59
2098	272°51'10"	3,01	518045,54	1381555,60
2099	182°51'45"	3	518042,53	1381555,75
2100	93°3'10"	3	518042,38	1381552,75
2097	3°2'34"	3,01	518045,38	1381552,59
2101	359°14'10"	3	518411,35	1381552,24
2102	269°2'43"	3	518411,31	1381555,24
2103	179°14'1"	2,99	518408,31	1381555,19
2104	89°14'10"	3	518408,35	1381552,20
2101	359°14'10"	3	518411,35	1381552,24
№ 60				

Кадастровый квартал:			56:30:1503002	
Кадастровый номер:			56:30:1503002:60 (ЕЗ 56:30:0000000:114)	
Образуемый ЗУ:			56:30:0000000:114/чзу26	
Площадь кв.м.:			7836.08	
Правообладатель. Вид права:			В аренде ПАО "Оренбургнефть"	
Разрешенное использование:			для сельскохозяйственных целей	
Назначение (сооружение):			Демонтируемый участок ВЛ 110 кВ "Никольская-2"	
№ точки	Дирекционный	Расстояние,	Координаты	
(сквозной)	угол	м	X	Y
2105	1°28'47"	12	518477,62	1381572,34
2106	270°45'26"	79,46	518477,93	1381584,34
2107	270°26'57"	170,94	518398,48	1381585,39
2108	270°49'10"	171,32	518227,55	1381586,73
2109	270°27'38"	165,42	518056,25	1381589,18
2110	277°57'22"	51,73	517890,84	1381590,51
2111	219°28'1"	14,08	517839,61	1381597,67
2112	97°56'56"	59,88	517830,66	1381586,80
2113	90°27'43"	166,17	517889,96	1381578,52
2114	90°49'10"	171,31	518056,12	1381577,18
2115	90°26'57"	170,95	518227,41	1381574,73
2116	90°45'32"	79,28	518398,35	1381573,39
2105	1°28'47"	12	518477,62	1381572,34
2117	359°11'52"	5	517899,68	1381581,50
2118	269°11'52"	5	517899,61	1381586,50
2119	179°11'52"	5	517894,61	1381586,43
2120	89°11'52"	5	517894,68	1381581,43
2117	359°11'52"	5	517899,68	1381581,50
2121	359°14'10"	3	518399,48	1381577,67
2122	269°2'43"	3	518399,44	1381580,67
2123	179°2'43"	3	518396,44	1381580,62
2124	89°2'31"	2,99	518396,49	1381577,62
2121	359°14'10"	3	518399,48	1381577,67
2125	3°2'34"	3,01	518058,77	1381580,78
2126	272°51'45"	3	518058,93	1381583,79
2127	183°3'10"	3	518055,93	1381583,94
2128	93°3'10"	3	518055,77	1381580,94
2125	3°2'34"	3,01	518058,77	1381580,78
2129	359°14'10"	3	518227,46	1381580,60
2130	269°14'10"	3	518227,42	1381583,60
2131	179°14'10"	3	518224,42	1381583,56
2132	89°14'10"	3	518224,46	1381580,56
2129	359°14'10"	3	518227,46	1381580,60
2133	277°53'10"	2,99	517798,13	1381603,46
2134	278°24'53"	6,83	517795,17	1381603,87
2135	142°54'13"	12,65	517788,41	1381604,87
2136	7°2'31"	1,71	517796,04	1381594,78
2137	98°53'28"	5,11	517796,25	1381596,48
2138	187°45'15"	4,74	517801,30	1381595,69
2139	97°56'43"	20,62	517800,66	1381590,99
2140	39°42'36"	6,9	517821,08	1381588,14
2141	276°1'53"	28,27	517825,49	1381593,45

2142	6°4'52"	7,08	517797,38	1381596,42
2133	277°53'10"	2,99	517798,13	1381603,46
№ 61				
Кадастровый квартал:			56:30:1503002	
Кадастровый номер:			56:30:1503002:62 (ЕЗ 56:30:0000000:114)	
Образуемый ЗУ:			56:30:0000000:114/чзу25	
Площадь кв.м.:			1997.73	
Правообладатель. Вид права:			В аренде ПАО "Оренбургнефть"	
Разрешенное использование:			для сельскохозяйственных целей	
Назначение (сооружение):			Демонтируемый участок ВЛ 110 кВ "Никольская-3"	
№ точки	Дирекционный	Расстояние,	Координаты	
(сквозной)	угол	м	X	Y
2055	317°34'45"	7,07	517860,50	1381553,43
2054	293°55'3"	20,72	517855,73	1381558,65
2053	273°50'34"	39,99	517836,79	1381567,05
2143	186°50'34"	2,52	517796,89	1381569,73
2144	276°50'34"	3,02	517796,59	1381567,23
2145	6°49'24"	2,36	517793,59	1381567,59
2146	273°50'46"	88,41	517793,87	1381569,93
2147	274°36'58"	20	517705,66	1381575,86
2049	191°2'18"	5,38	517685,72	1381577,47
2048	196°9'56"	6,79	517684,69	1381572,19
2047	94°37'48"	22,05	517682,80	1381565,67
2148	93°50'34"	156,07	517704,78	1381563,89
2055	317°34'45"	7,07	517860,50	1381553,43
№ 62				
Кадастровый квартал:			56:30:1503002	
Кадастровый номер:			56:30:1503002:65 (ЕЗ 56:30:0000000:114)	
Образуемый ЗУ:			56:30:0000000:114/чзу24	
Площадь кв.м.:			912.46	
Правообладатель. Вид права:			Аренда ПАО "Оренбургнефть"	
Разрешенное использование:			для сельскохозяйственных целей	
Назначение (сооружение):			Демонтируемый участок ВЛ 110 кВ "Никольская-3"	
№ точки	Дирекционный	Расстояние,	Координаты	
(сквозной)	угол	м	X	Y
2051	15°30'51"	12,23	517670,63	1381566,65
2050	274°37'21"	77,18	517673,90	1381578,43
2149	184°43'55"	12	517596,97	1381584,65
2150	94°37'33"	74,89	517595,98	1381572,69
2051	15°30'51"	12,23	517670,63	1381566,65
№ 63				
Кадастровый квартал:			56:30:1503002	
Кадастровый номер:			56:30:1503002:65 (ЕЗ 56:30:0000000:114)	
Образуемый ЗУ:			56:30:0000000:114/чзу23	
Площадь кв.м.:			919.9	
Правообладатель. Вид права:			Аренда ПАО "Оренбургнефть"	
Разрешенное использование:			для сельскохозяйственных целей	
Назначение (сооружение):			Демонтируемый участок ВЛ 110 кВ "Никольская-2"	
№ точки	Дирекционный	Расстояние,	Координаты	
(сквозной)	угол	м	X	Y
2075	10°2'31"	0,97	517679,56	1381608,77
2074	347°44'44"	11,78	517679,73	1381609,73
2073	278°20'29"	6,13	517677,23	1381621,24
2151	278°14'51"	69,01	517671,16	1381622,13
2152	188°34'58"	11,99	517602,86	1381632,03
2153	98°14'59"	69,06	517601,07	1381620,17

2154	98°21'34"	10,25	517669,42	1381610,26
2075	10°2'31"	0,97	517679,56	1381608,77
2155	359°2'43"	3	517678,37	1381611,83
2156	269°14'10"	3	517678,32	1381614,83
2157	179°2'43"	3	517675,32	1381614,79
2158	89°14'10"	3	517675,37	1381611,79
2155	359°2'43"	3	517678,37	1381611,83
№ 64				
Кадастровый квартал:			56:30:1503003	
Кадастровый номер:			56:30:1503003:60 (ЕЗ 56:30:0000000:114)	
Образуемый ЗУ:			56:30:0000000:114/чзу22	
Площадь кв.м.:			1791.9	
Правообладатель. Вид права:			В аренде ПАО "Оренбургнефть"	
Разрешенное использование:			для сельскохозяйственных целей	
Назначение (сооружение):			Демонтируемый участок ВЛ 110 кВ "Никольская-2"	
№ точки	Дирекционный	Расстояние,	Координаты	
(сквозной)	угол	м	X	Y
2159	20°47'34"	118,06	520369,19	1382343,13
2160	90°57'15"	39,04	520411,10	1382453,50
2161	13°10'35"	12,28	520450,13	1382452,85
2162	270°56'60"	50,07	520452,93	1382464,81
2163	200°47'12"	95,64	520402,87	1382465,64
2164	179°32'60"	33,1	520368,93	1382376,23
2159	20°47'34"	118,06	520369,19	1382343,13
2165	24°14'37"	4,97	520405,69	1382456,63
2166	293°40'29"	5,06	520407,73	1382461,16
2167	202°46'41"	5,01	520403,10	1382463,19
2168	113°10'60"	4,93	520401,16	1382458,57
2165	24°14'37"	4,97	520405,69	1382456,63
№ 65				
Кадастровый квартал:			56:30:1503003	
Кадастровый номер:			56:30:1503003:61 (ЕЗ 56:30:0000000:114)	
Образуемый ЗУ:			56:30:0000000:114/чзу21	
Площадь кв.м.:			9061.64	
Правообладатель. Вид права:			В аренде ПАО "Оренбургнефть"	
Разрешенное использование:			для сельскохозяйственных целей	
Назначение (сооружение):			Демонтируемый участок ВЛ 110 кВ "Никольская-2"	
№ точки	Дирекционный	Расстояние,	Координаты	
(сквозной)	угол	м	X	Y
2040	19°44'21"	23,48	520099,54	1381631,30
2169	20°34'13"	145,12	520107,47	1381653,40
2170	20°47'55"	177,51	520158,46	1381789,27
2171	20°52'21"	185,08	520221,49	1381955,21
2172	20°50'7"	161,89	520287,43	1382128,14
2173	20°47'19"	41,5	520345,01	1382279,44
2042	12°2'44"	12,22	520359,74	1382318,24
2046	359°22'53"	27,78	520362,29	1382330,19
2045	200°47'39"	79,43	520361,99	1382357,97
2174	200°50'7"	161,89	520333,79	1382283,71
2175	200°52'10"	185,07	520276,21	1382132,41
2176	200°48'4"	177,54	520210,28	1381959,48
2177	200°33'58"	145,24	520147,23	1381793,51
2178	199°45'39"	27,74	520096,21	1381657,53
2041	90°32'27"	12,71	520086,83	1381631,42

2040	19°44'21"	23,48	520099,54	1381631,30
2179	18°51'43"	2,97	520340,20	1382282,11
2180	288°47'60"	2,98	520341,16	1382284,92
2181	198°40'45"	2,97	520338,34	1382285,88
2182	108°51'43"	2,97	520337,39	1382283,07
2179	18°51'43"	2,97	520340,20	1382282,11
2183	18°37'3"	2,98	520101,83	1381653,95
2184	288°51'43"	2,97	520102,78	1381656,77
2185	198°47'60"	2,98	520099,97	1381657,73
2186	108°47'60"	2,98	520099,01	1381654,91
2183	18°37'3"	2,98	520101,83	1381653,95
2187	18°51'43"	2,97	520281,78	1382130,59
2188	288°11'57"	3,07	520282,74	1382133,40
2189	197°1'0"	2,94	520279,82	1382134,36
2190	108°47'60"	2,98	520278,96	1382131,55
2187	18°51'43"	2,97	520281,78	1382130,59
2191	18°51'43"	2,97	520154,16	1381790,49
2192	288°51'43"	2,97	520155,12	1381793,30
2193	198°51'43"	2,97	520152,31	1381794,26
2194	108°51'43"	2,97	520151,35	1381791,45
2191	18°51'43"	2,97	520154,16	1381790,49
2195	22°25'53"	3,04	520217,09	1381955,88
2196	290°36'2"	3,01	520218,25	1381958,69
2197	203°10'23"	2,95	520215,43	1381959,75
2198	112°21'35"	3,05	520214,27	1381957,04
2195	22°25'53"	3,04	520217,09	1381955,88

№ 66				
Кадастровый квартал:			56:30:1503003	
Кадастровый номер:			-	
Образуемый ЗУ:			56:30:1503003:ЗУ1	
Площадь кв.м.:			34.2	
Правообладатель. Вид права:			Неразграниченная гос.собственность	
Разрешенное использование:			-	
Назначение (сооружение):			Демонтируемый участок ВЛ 110 кВ "Никольская-2"	
№ точки	Дирекционный	Расстояние,	Координаты	
(сквозной)	угол	м	X	Y
2159	359°32'60"	33,1	520369,19	1382343,13
2164	200°54'29"	2,86	520368,93	1382376,23
2044	179°31'57"	33,09	520367,91	1382373,56
2043	20°47'30"	2,85	520368,18	1382340,47
2159	359°32'60"	33,1	520369,19	1382343,13
№ 67				
Кадастровый квартал:			56:30:1503005	
Кадастровый номер:			56:30:1503005:11 (ЕЗ 56:30:0000000:96)	
Образуемый ЗУ:			56:30:0000000:96/чзу3	
Площадь кв.м.:			93.69	
Правообладатель. Вид права:			В аренде ПАО "Оренбургнефть"	
Разрешенное использование:			размещение и эксплуатация объектов нефтяного комплекса	
Назначение (сооружение):			Демонтируемый участок ВЛ 110 кВ "Никольская-2"	
№ точки	Дирекционный	Расстояние,	Координаты	
(сквозной)	угол	м	X	Y

2199	278°10'55"	7,8	517556,82	1381638,71
2200	148°21'49"	15,63	517549,10	1381639,82
2201	98°14'1"	7,82	517557,30	1381626,51
2202	328°19'14"	15,65	517565,04	1381625,39
2199	278°10'55"	7,8	517556,82	1381638,71
№ 68				
Кадастровый квартал:			56:30:1503004	
Кадастровый номер:			56:30:1503004:60 (ЕЗ 56:30:0000000:114)	
Образуемый ЗУ:			56:30:0000000:114/чзу20	
Площадь кв.м.:			123.28	
Правообладатель. Вид права:			В аренде ПАО "Оренбургнефть"	
Разрешенное использование:			для сельскохозяйственных целей	
Назначение (сооружение):			Демонтируемый участок ВЛ 110 кВ "Никольская-3"	
№ точки	Дирекционный	Расстояние,	Координаты	
(сквозной)	угол	м	X	Y
2203	179°42'53"	12,05	517586,20	1381585,52
2204	94°35'17"	9,75	517586,26	1381573,47
2150	4°43'55"	12	517595,98	1381572,69
2149	274°37'6"	10,81	517596,97	1381584,65
2203	179°42'53"	12,05	517586,20	1381585,52
№ 69				
Кадастровый квартал:			56:30:1503005	
Кадастровый номер:			56:30:1503005:43 (ЕЗ 56:30:0000000:114)	
Образуемый ЗУ:			56:30:0000000:114/чзу5	
Площадь кв.м.:			497.64	
Правообладатель. Вид права:			В аренде ПАО "Оренбургнефть"	
Разрешенное использование:			для сельскохозяйственных целей	
Назначение (сооружение):			Демонтируемый участок ВЛ 110 кВ "Никольская-2"	
№ точки	Дирекционный	Расстояние,	Координаты	
(сквозной)	угол	м	X	Y
2199	148°19'14"	15,65	517556,82	1381638,71
2202	98°14'37"	36,41	517565,04	1381625,39
2153	8°34'58"	11,99	517601,07	1381620,17
2152	278°15'20"	46,52	517602,86	1381632,03
2199	148°19'14"	15,65	517556,82	1381638,71
№ 70				
Кадастровый квартал:			56:30:1503004	
Кадастровый номер:			56:30:1503004:67 (ЕЗ 56:30:0000000:114)	
Образуемый ЗУ:			56:30:0000000:114/чзу13	
Площадь кв.м.:			7691.29	
Правообладатель. Вид права:			В аренде ПАО "Оренбургнефть"	
Разрешенное использование:			для сельскохозяйственных целей	
Назначение (сооружение):			Демонтируемый участок ВЛ 110 кВ "Никольская-3"	
№ точки	Дирекционный	Расстояние,	Координаты	
(сквозной)	угол	м	X	Y
2205	5°8'2"	2,57	517541,21	1381577,11
2206	95°7'23"	2,91	517541,44	1381579,67
2207	184°58'11"	2,54	517544,34	1381579,41
2208	94°37'48"	36,3	517544,12	1381576,88
2209	359°42'53"	12,05	517580,30	1381573,95
2210	274°36'53"	43,13	517580,24	1381586,00
2211	274°5'48"	151,88	517537,25	1381589,47
2212	274°11'44"	156,91	517385,76	1381600,32
2213	273°58'19"	132,53	517229,27	1381611,80
2214	274°17'29"	149,14	517097,06	1381620,98
2215	274°1'23"	12,4	516948,34	1381632,14

1850	166°55'36"	12,56	516935,97	1381633,01
1849	94°1'45"	8,68	516938,81	1381620,78
2216	94°17'28"	149,15	516947,47	1381620,17
2217	93°58'18"	132,54	517096,20	1381609,01
2218	94°11'45"	156,9	517228,42	1381599,83
2219	94°5'39"	151,83	517384,90	1381588,35
2220	94°41'44"	4,89	517536,34	1381577,51
2205	5°8'2"	2,57	517541,21	1381577,11
2221	16°27'51"	3,03	516949,28	1381622,98
2222	286°24'39"	3,04	516950,14	1381625,89
2223	196°16'58"	3,03	516947,22	1381626,75
2224	106°27'51"	3,03	516946,37	1381623,84
2221	16°27'51"	3,03	516949,28	1381622,98
2225	3°3'10"	3	517390,62	1381589,11
2226	273°2'34"	3,01	517390,78	1381592,11
2227	182°51'45"	3	517387,77	1381592,27
2228	93°3'10"	3	517387,62	1381589,27
2225	3°3'10"	3	517390,62	1381589,11
2229	3°2'34"	3,01	517097,92	1381612,11
2230	272°51'10"	3,01	517098,08	1381615,12
2231	182°51'45"	3	517095,07	1381615,27
2232	93°3'10"	3	517094,92	1381612,27
2229	3°2'34"	3,01	517097,92	1381612,11
2233	2°51'45"	3	517231,36	1381601,53
2234	273°3'10"	3	517231,51	1381604,53
2235	182°51'10"	3,01	517228,51	1381604,69
2236	92°51'45"	3	517228,36	1381601,68
2233	2°51'45"	3	517231,36	1381601,53

№ 71

Кадастровый квартал:	56:30:1503005
Кадастровый номер:	56:30:1503005:44 (ЕЗ 56:30:0000000:114)
Образуемый ЗУ:	56:30:0000000:114/чзу4
Площадь кв.м.:	9303.16
Правообладатель. Вид права:	В аренде ПАО "Оренбургнефть"
Разрешенное использование:	для сельскохозяйственных целей
Назначение (сооружение):	Демонтируемый участок ВЛ 110 кВ "Никольская-2"

№ точки	Дирекционный	Расстояние,	Координаты	
(сквозной)	угол	м	X	Y
2201	328°21'49"	15,63	517557,30	1381626,51
2200	278°15'55"	15,58	517549,10	1381639,82
2237	278°1'33"	147,04	517533,68	1381642,06
2238	278°34'31"	146,67	517388,08	1381662,59
2239	278°15'36"	145,96	517243,05	1381684,46
2240	277°38'55"	59,06	517098,60	1381705,43
2241	278°16'34"	81,63	517040,07	1381713,29
2242	278°19'9"	138,78	516959,29	1381725,04
2243	270°22'57"	26,96	516821,97	1381745,12
2244	184°57'21"	12,62	516795,01	1381745,30
2245	90°42'8"	26,11	516793,92	1381732,73
2246	188°43'35"	11,01	516820,03	1381732,41
2247	89°11'59"	12,17	516818,36	1381721,53
2248	8°41'5"	9,93	516830,53	1381721,70

2249	98°19'2"	126,85	516832,03	1381731,52
2250	98°16'30"	81,71	516957,55	1381713,17
2251	97°38'55"	59,06	517038,41	1381701,41
2252	98°15'42"	145,86	517096,94	1381693,55
2253	98°34'39"	146,7	517241,29	1381672,59
2254	98°1'28"	147,07	517386,35	1381650,71
2255	98°14'50"	25,58	517531,98	1381630,18
2201	328°21'49"	15,63	517557,30	1381626,51
2256	359°2'43"	3	517392,52	1381652,13
2257	269°15'39"	3,1	517392,47	1381655,13
2258	179°2'43"	3	517389,37	1381655,09
2259	89°15'39"	3,1	517389,42	1381652,09
2256	359°2'43"	3	517392,52	1381652,13
2260	359°14'10"	3	517244,51	1381674,31
2261	269°2'43"	3	517244,47	1381677,31
2262	179°14'10"	3	517241,47	1381677,26
2263	89°2'43"	3	517241,51	1381674,26
2260	359°14'10"	3	517244,51	1381674,31
2264	359°14'10"	3	517099,93	1381695,03
2265	269°14'10"	3	517099,89	1381698,03
2266	179°14'10"	3	517096,89	1381697,99
2267	89°14'10"	3	517096,93	1381694,99
2264	359°14'10"	3	517099,93	1381695,03
2268	359°14'10"	3	516960,86	1381714,84
2269	269°14'10"	3	516960,82	1381717,84
2270	179°14'10"	3	516957,82	1381717,80
2271	89°14'10"	3	516957,86	1381714,80
2268	359°14'10"	3	516960,86	1381714,84
2272	359°2'43"	3	517541,13	1381629,46
2273	269°14'10"	3	517541,08	1381632,46
2274	179°2'43"	3	517538,08	1381632,42
2275	89°14'10"	3	517538,13	1381629,42
2272	359°2'43"	3	517541,13	1381629,46
2276	90°46'15"	11,15	516642,37	1381734,64
2277	278°15'56"	5,98	516653,52	1381734,49
2278	262°16'9"	5,28	516647,60	1381735,35
2276	90°46'15"	11,15	516642,37	1381734,64

№ 72

Кадастровый квартал:	56:30:1503005
Кадастровый номер:	56:30:1503005:16
Образуемый ЗУ:	56:30:1503005:16/чзу1
Площадь кв.м.:	1004.09
Правообладатель. Вид права:	Права не зарегистрированы
Разрешенное использование:	-
Назначение (сооружение):	Демонтируемый участок ВЛ 110 кВ "Никольская-2"

№ точки (сквозной)	Дирекционный угол	Расстояние, м	Координаты X	Y
2245	4°57'21"	12,62	516793,92	1381732,73
2244	270°23'48"	37,56	516795,01	1381745,30
2279	227°11'30"	14,42	516757,45	1381745,56

2280	271°1'27"	68,81	516746,87	1381735,76
2281	278°17'55"	30,28	516678,07	1381736,99
2282	262°26'14"	27,28	516648,11	1381741,36
2283	251°28'52"	8,63	516621,07	1381737,77
2284	90°45'29"	29,48	516612,89	1381735,03
2276	82°16'9"	5,28	516642,37	1381734,64
2278	98°15'56"	5,98	516647,60	1381735,35
2277	90°45'33"	33,21	516653,52	1381734,49
2285	90°42'20"	107,2	516686,73	1381734,05
2245	4°57'21"	12,62	516793,92	1381732,73
№ 73				
Кадастровый квартал:			56:30:0000000	
Кадастровый номер:			56:30:0000000:191	
Образуемый ЗУ:			56:30:0000000:191:ЗУ1	
Площадь кв.м.:			4	
Правообладатель. Вид права:			В аренде АО "Оренбургнефть"	
Разрешенное использование:			Недропользование 6.1	
Назначение (сооружение):			Опора ВЛ 110 кВ	
№ точки	Дирекционный	Расстояние,	Координаты	
(сквозной)	угол	м	X	Y
2286	327°25'9"	2,01	516837,87	1381635,06
2287	237°54'12"	1,99	516836,79	1381636,75
2288	147°25'9"	2,01	516835,10	1381635,69
2289	57°54'12"	1,99	516836,18	1381634,00
2286	327°25'9"	2,01	516837,87	1381635,06
№ 74				
Кадастровый квартал:			56:30:0000000	
Кадастровый номер:			56:30:0000000:193	
Образуемый ЗУ:			56:30:0000000:193/чзу1	
Площадь кв.м.:			8.02	
Правообладатель. Вид права:			Аренда АО "Оренбургнефть"	
Разрешенное использование:			для размещения воздушных линий электропередачи, наземных сооружений кабельных линий электропередачи	
Назначение (сооружение):			ВЛ 110 кВ "Никольская-2", ВЛ 110 кВ "Никольская-3"	
№ точки	Дирекционный	Расстояние,	Координаты	
(сквозной)	угол	м	X	Y
1810	174°34'23"	2,01	516933,75	1380770,73
1809	264°17'22"	2,01	516933,94	1380768,73
1812	354°34'23"	2,01	516931,94	1380768,53
1811	84°17'22"	2,01	516931,75	1380770,53
1810	174°34'23"	2,01	516933,75	1380770,73
1821	112°4'4"	2	516927,51	1380808,21
1820	202°4'4"	2	516929,36	1380807,46
1819	292°4'4"	2	516928,61	1380805,61
1822	22°4'4"	2	516926,76	1380806,36
1821	112°4'4"	2	516927,51	1380808,21
№ 75				
Кадастровый квартал:			56:30:1503001	
Кадастровый номер:			56:30:1503001:9	
Образуемый ЗУ:			56:30:1503001:9/чзу1	
Площадь кв.м.:			19.89	
Правообладатель. Вид права:			Права не зарегистрирован	
Разрешенное использование:			-	
Назначение (сооружение):			ВЛ 110 кВ "Никольская-2", ВЛ 110 кВ "Никольская-3"	
№ точки	Дирекционный	Расстояние,	Координаты	

(сквозной)	угол	м	X	Y
2290	155°42'41"	9,46	516945,11	1380050,28
2291	7°11'44"	8,06	516949,00	1380041,66
2292	277°12'41"	4,94	516950,01	1380049,66
2290	155°42'41"	9,46	516945,11	1380050,28
№ 76				
Кадастровый квартал:			56:30:1503001	
Кадастровый номер:			56:30:1503001:8	
Образуемый ЗУ:			56:30:1503001:8/чзу1	
Площадь кв.м.:			49.26	
Правообладатель. Вид права:			Права не зарегистрированы	
Разрешенное использование:			-	
Назначение (сооружение):			ВЛ 110 кВ "Никольская-2", ВЛ 110 кВ "Никольская-3"	
№ точки	Дирекционный	Расстояние,	Координаты	
(сквозной)	угол	м	X	Y
2293	8°3'45"	13,19	517073,19	1379817,65
1465	303°22'53"	3,09	517075,04	1379830,71
1467	196°29'6"	12,55	517072,46	1379832,41
1532	123°19'42"	3,08	517068,90	1379820,38
2294	121°9'33"	2,01	517071,47	1379818,69
2293	8°3'45"	13,19	517073,19	1379817,65
№ 77				
Кадастровый квартал:			56:30:1503004	
Кадастровый номер:			56:30:1503004:34	
Образуемый ЗУ:			56:30:1503004:34/чзу1	
Площадь кв.м.:			758.78	
Правообладатель. Вид права:			Права не зарегистрированы	
Разрешенное использование:			-	
Назначение (сооружение):			ВЛ 110 кВ "Никольская-2", ВЛ 110 кВ "Никольская-3"	
№ точки	Дирекционный	Расстояние,	Координаты	
(сквозной)	угол	м	X	Y
1532	16°29'6"	12,55	517068,90	1379820,38
1467	303°26'36"	60,57	517072,46	1379832,41
1483	221°29'28"	12,02	517021,92	1379865,79
1534	129°12'26"	0,98	517013,96	1379856,79
1533	123°26'52"	64,93	517014,72	1379856,17
1532	16°29'6"	12,55	517068,90	1379820,38
№ 78				
Кадастровый квартал:			56:30:0000000	
Кадастровый номер:			56:30:0000000:1536	
Образуемый ЗУ:			56:30:0000000:1536/чзу1	
Площадь кв.м.:			981.54	
Правообладатель. Вид права:			Собственность ООО "Уранское", аренда ПАО "Оренбургнефть"	
Разрешенное использование:			для сельскохозяйственного производства	
Назначение (сооружение):			ВЛ 110 кВ "Никольская-2", ВЛ 110 кВ "Никольская-3"	
№ точки	Дирекционный	Расстояние,	Координаты	
(сквозной)	угол	м	X	Y
2295	66°21'19"	21,42	515291,81	1378105,29
2296	338°19'20"	49,08	515311,43	1378113,88
2297	246°47'36"	18,55	515293,30	1378159,49
2298	161°38'31"	49,4	515276,25	1378152,18
2295	66°21'19"	21,42	515291,81	1378105,29
№ 79				
Кадастровый квартал:			56:30:0908006	
Кадастровый номер:			56:30:0908006:18	

Образуемый ЗУ:			56:30:0908006:18/чзу1	
Площадь кв.м.:			138.27	
Правообладатель. Вид права:			Права не зарегистрированы	
Разрешенное использование:			-	
Назначение (сооружение):			ВЛ 110 кВ "Никольская-2", ВЛ 110 кВ "Никольская-3"	
№ точки	Дирекционный	Расстояние,	Координаты	
(сквозной)	угол	м	X	Y
2299	67°47'12"	5,42	514528,28	1377877,18
2300	2°39'47"	3,44	514533,30	1377879,23
2301	11°52'9"	3,01	514533,46	1377882,67
2302	96°10'41"	1,95	514534,08	1377885,62
2303	180°11'25"	3,01	514536,02	1377885,41
2304	189°30'16"	2,24	514536,01	1377882,40
2305	67°47'3"	17,46	514535,64	1377880,19
2306	275°57'50"	12,61	514551,80	1377886,79
2307	247°46'9"	23,79	514539,26	1377888,10
2308	262°20'48"	3,23	514517,24	1377879,10
2309	95°58'24"	14,32	514514,04	1377878,67
2299	67°47'12"	5,42	514528,28	1377877,18
№ 80				
Кадастровый квартал:			56:30:0908006	
Кадастровый номер:			56:30:0908006:21	
Образуемый ЗУ:			56:30:0908006:21/чзу1	
Площадь кв.м.:			73.52	
Правообладатель. Вид права:			Права не зарегистрированы	
Разрешенное использование:			-	
Назначение (сооружение):			ВЛ 110 кВ "Никольская-2", ВЛ 110 кВ "Никольская-3"	
№ точки	Дирекционный	Расстояние,	Координаты	
(сквозной)	угол	м	X	Y
2310	335°31'46"	12,48	514215,85	1377911,15
2311	275°59'30"	6,9	514210,68	1377922,51
2312	155°57'18"	12	514203,82	1377923,23
2313	98°54'54"	7,23	514208,71	1377912,27
2310	335°31'46"	12,48	514215,85	1377911,15
№ 81				
Кадастровый квартал:			56:30:0908004	
Кадастровый номер:			56:30:0908004:5	
Образуемый ЗУ:			56:30:0908004:5/чзу1	
Площадь кв.м.:			25731.45	
Правообладатель. Вид права:			ОДС, аренда ООО "Уранское"	
Разрешенное использование:			для сельскохозяйственного производства	
Назначение (сооружение):			ВЛ 110 кВ "Никольская-2", ВЛ 110 кВ "Никольская-3"	
№ точки	Дирекционный	Расстояние,	Координаты	
(сквозной)	угол	м	X	Y
2298	161°38'31"	49,4	515276,25	1378152,18
2295	246°20'37"	681,85	515291,81	1378105,29
2314	275°59'54"	427,76	514667,26	1377831,70
2315	329°34'27"	0,73	514241,84	1377876,40
2316	329°55'23"	12,63	514241,47	1377877,03
2317	320°17'2"	2,46	514235,14	1377887,96
2318	95°59'6"	180,3	514233,57	1377889,85
2319	95°59'10"	147,09	514412,89	1377871,05
2320	95°59'14"	69,89	514559,18	1377855,71
2321	3°43'33"	18,16	514628,69	1377848,42
2322	275°58'54"	36,18	514629,87	1377866,54
2323	275°58'39"	65,97	514593,89	1377870,31

2299	67°47'12"	5,42	514528,28	1377877,18
2300	182°40'32"	1,07	514533,30	1377879,23
2324	95°56'7"	2,03	514533,25	1377878,16
2325	9°22'46"	2,27	514535,27	1377877,95
2305	67°47'3"	17,46	514535,64	1377880,19
2306	95°59'3"	65,42	514551,80	1377886,79
2326	95°58'3"	19,53	514616,86	1377879,97
2327	66°48'14"	696,25	514636,28	1377877,94
2298	161°38'31"	49,4	515276,25	1378152,18
2328	156°22'14"	25,5	515205,88	1378108,97
2329	246°21'48"	594,71	515216,10	1378085,61
2330	334°55'32"	30,09	514671,28	1377847,17
2331	66°48'14"	595,49	514658,53	1377874,42
2328	156°22'14"	25,5	515205,88	1378108,97
2332	156°46'27"	8,29	515220,98	1378126,48
2333	246°39'40"	2,15	515224,25	1378118,86
2334	156°45'39"	1,85	515222,28	1378118,01
2335	246°45'50"	4	515223,01	1378116,31
2336	336°45'39"	1,85	515219,33	1378114,73
2337	247°0'41"	2,15	515218,60	1378116,43
2338	336°48'5"	8,3	515216,62	1378115,59
2339	67°0'41"	2,15	515213,35	1378123,22
2340	336°22'14"	0,35	515215,33	1378124,06
2341	66°45'50"	4	515215,19	1378124,38
2342	156°22'14"	0,35	515218,87	1378125,96
2343	66°54'24"	2,14	515219,01	1378125,64
2332	156°46'27"	8,29	515220,98	1378126,48
2344	156°20'20"	8,3	515232,77	1378090,89
2345	246°10'21"	2,15	515236,10	1378083,29
2346	156°21'10"	1,84	515234,13	1378082,42
2347	246°15'21"	4	515234,87	1378080,73
2348	336°28'36"	1,85	515231,21	1378079,12
2349	246°24'59"	2,15	515230,47	1378080,82
2350	336°20'20"	8,3	515228,50	1378079,96
2351	66°24'59"	2,15	515225,17	1378087,56
2352	336°22'14"	0,35	515227,14	1378088,42
2353	66°15'21"	4	515227,00	1378088,74
2354	156°22'14"	0,35	515230,66	1378090,35
2355	66°24'59"	2,15	515230,80	1378090,03
2344	156°20'20"	8,3	515232,77	1378090,89
2356	171°31'6"	1,15	514638,51	1377876,56
2357	81°30'40"	1,35	514638,68	1377875,42
2358	171°24'36"	6,7	514640,02	1377875,62
2359	261°30'40"	1,35	514641,02	1377869,00
2360	171°21'8"	2,66	514639,68	1377868,80
2361	261°30'17"	3,99	514640,08	1377866,17
2362	351°19'10"	2,65	514636,13	1377865,58
2363	261°5'36"	1,36	514635,73	1377868,20
2364	351°25'22"	6,7	514634,39	1377867,99
2365	81°30'40"	1,35	514633,39	1377874,62
2366	351°1'39"	1,15	514634,73	1377874,82
2367	81°23'4"	4,01	514634,55	1377875,96

2356	171°31'6"	1,15	514638,51	1377876,56
2368	171°31'6"	1,15	514667,60	1377843,21
2369	81°5'36"	1,36	514667,77	1377842,07
2370	171°14'27"	6,7	514669,11	1377842,28
2371	261°1'39"	1,35	514670,13	1377835,66
2372	171°19'10"	2,65	514668,80	1377835,45
2373	261°13'16"	4	514669,20	1377832,83
2374	351°19'10"	2,65	514665,25	1377832,22
2375	261°5'36"	1,36	514664,85	1377834,84
2376	351°14'27"	6,7	514663,51	1377834,63
2377	81°1'39"	1,35	514662,49	1377841,25
2378	351°26'40"	1,14	514663,82	1377841,46
2379	81°4'46"	4	514663,65	1377842,59
2368	171°31'6"	1,15	514667,60	1377843,21
2380	151°13'21"	3,01	514719,45	1377910,31
2381	160°16'40"	4,5	514720,90	1377907,67
2382	246°50'18"	2,03	514722,42	1377903,43
2383	333°39'44"	4,51	514720,55	1377902,63
2384	342°38'46"	3,02	514718,55	1377906,67
2385	67°6'34"	1,95	514717,65	1377909,55
2380	151°13'21"	3,01	514719,45	1377910,31
2386	151°18'50"	3,02	514762,23	1377883,70
2387	160°23'51"	4,5	514763,68	1377881,05
2388	246°43'38"	2,02	514765,19	1377876,81
2389	333°32'55"	4,51	514763,33	1377876,01
2390	342°49'39"	3,01	514761,32	1377880,05
2391	66°50'23"	1,96	514760,43	1377882,93
2386	151°18'50"	3,02	514762,23	1377883,70
2392	151°13'21"	3,01	514954,61	1377967,89
2393	160°19'14"	4,51	514956,06	1377965,25
2394	247°5'52"	2,03	514957,58	1377961,00
2395	333°39'44"	4,51	514955,71	1377960,21
2396	342°38'46"	3,02	514953,71	1377964,25
2397	67°6'34"	1,95	514952,81	1377967,13
2392	151°13'21"	3,01	514954,61	1377967,89
2398	151°18'50"	3,02	515138,56	1378048,39
2399	160°23'51"	4,5	515140,01	1378045,74
2400	246°50'18"	2,03	515141,52	1378041,50
2401	333°39'44"	4,51	515139,65	1378040,70
2402	342°49'39"	3,01	515137,65	1378044,74
2403	66°50'23"	1,96	515136,76	1378047,62
2398	151°18'50"	3,02	515138,56	1378048,39
2404	151°18'50"	3,02	514885,09	1377980,94
2405	160°23'51"	4,5	514886,54	1377978,29
2406	247°5'52"	2,03	514888,05	1377974,05
2407	333°36'21"	4,5	514886,18	1377973,26
2408	342°49'39"	3,01	514884,18	1377977,29
2409	66°50'23"	1,96	514883,29	1377980,17
2404	151°18'50"	3,02	514885,09	1377980,94

2410	151°18'50"	3,02	515133,26	1378087,28
2411	160°16'40"	4,5	515134,71	1378084,63
2412	246°50'18"	2,03	515136,23	1378080,39
2413	333°39'44"	4,51	515134,36	1378079,59
2414	342°49'39"	3,01	515132,36	1378083,63
2415	66°43'27"	1,95	515131,47	1378086,51
2410	151°18'50"	3,02	515133,26	1378087,28
2416	96°10'41"	1,95	514467,72	1377862,29
2417	180°11'25"	3,01	514469,66	1377862,08
2418	189°18'58"	4,51	514469,65	1377859,07
2419	275°56'7"	2,03	514468,92	1377854,62
2420	2°32'41"	4,5	514466,90	1377854,83
2421	11°49'48"	3,02	514467,10	1377859,33
2416	96°10'41"	1,95	514467,72	1377862,29
2422	151°13'21"	3,01	514967,81	1378016,38
2423	160°16'40"	4,5	514969,26	1378013,74
2424	246°50'18"	2,03	514970,78	1378009,50
2425	333°39'44"	4,51	514968,91	1378008,70
2426	342°49'39"	3,01	514966,91	1378012,74
2427	66°59'41"	1,94	514966,02	1378015,62
2422	151°13'21"	3,01	514967,81	1378016,38
2428	151°13'21"	3,01	514802,36	1377945,49
2429	160°19'14"	4,51	514803,81	1377942,85
2430	247°5'52"	2,03	514805,33	1377938,60
2431	333°39'44"	4,51	514803,46	1377937,81
2432	342°38'46"	3,02	514801,46	1377941,85
2433	67°6'34"	1,95	514800,56	1377944,73
2428	151°13'21"	3,01	514802,36	1377945,49
2434	151°13'21"	3,01	515050,54	1378051,83
2435	160°26'25"	4,51	515051,99	1378049,19
2436	246°59'15"	2,02	515053,50	1378044,94
2437	333°32'55"	4,51	515051,64	1378044,15
2438	342°49'39"	3,01	515049,63	1378048,19
2439	67°6'34"	1,95	515048,74	1378051,07
2434	151°13'21"	3,01	515050,54	1378051,83
2440	151°13'21"	3,01	514858,42	1377925,79
2441	160°16'40"	4,5	514859,87	1377923,15
2442	246°50'18"	2,03	514861,39	1377918,91
2443	333°39'44"	4,51	514859,52	1377918,11
2444	342°38'46"	3,02	514857,52	1377922,15
2445	67°6'34"	1,95	514856,62	1377925,03
2440	151°13'21"	3,01	514858,42	1377925,79
2446	96°10'41"	1,95	514567,31	1377851,84
2447	180°11'25"	3,01	514569,25	1377851,63
2448	189°18'58"	4,51	514569,24	1377848,62
2449	275°56'7"	2,03	514568,51	1377844,17
2450	2°32'41"	4,5	514566,49	1377844,38
2451	11°49'48"	3,02	514566,69	1377848,88
2446	96°10'41"	1,95	514567,31	1377851,84

2452	151°18'50"	3,02	515050,80	1378009,99
2453	160°16'40"	4,5	515052,25	1378007,34
2454	247°5'52"	2,03	515053,77	1378003,10
2455	333°39'44"	4,51	515051,90	1378002,31
2456	342°49'39"	3,01	515049,90	1378006,35
2457	66°59'41"	1,94	515049,01	1378009,23
2452	151°18'50"	3,02	515050,80	1378009,99
2458	95°53'10"	1,95	514273,78	1377882,62
2459	180°11'23"	3,02	514275,72	1377882,42
2460	189°18'58"	4,51	514275,71	1377879,40
2461	276°12'56"	2,03	514274,98	1377874,95
2462	2°40'19"	4,5	514272,96	1377875,17
2463	11°40'59"	3,01	514273,17	1377879,67
2458	95°53'10"	1,95	514273,78	1377882,62
2464	95°53'10"	1,95	514373,24	1377872,19
2465	180°11'23"	3,02	514375,18	1377871,99
2466	189°27'44"	4,5	514375,17	1377868,97
2467	275°56'7"	2,03	514374,43	1377864,53
2468	2°40'19"	4,5	514372,41	1377864,74
2469	11°52'9"	3,01	514372,62	1377869,24
2464	95°53'10"	1,95	514373,24	1377872,19

№ 82

Кадастровый квартал:	56:30:0908006
Кадастровый номер:	56:30:0908006:18
Образуемый ЗУ:	56:30:0908006:18:ЗУ1
Площадь кв.м.:	13.55
Правообладатель. Вид права:	Права не зарегистрированы
Разрешенное использование:	Недропользование 6.1
Назначение (сооружение):	Опора ВЛ 110 кВ

№ точки	Дирекционный	Расстояние,	Координаты	
(сквозной)	угол	м	X	Y
2300	67°41'38"	2,53	514533,30	1377879,23
2305	9°30'16"	2,24	514535,64	1377880,19
2304	0°11'25"	3,01	514536,01	1377882,40
2303	276°10'41"	1,95	514536,02	1377885,41
2302	191°52'9"	3,01	514534,08	1377885,62
2301	182°39'47"	3,44	514533,46	1377882,67
2300	67°41'38"	2,53	514533,30	1377879,23

№ 83

Кадастровый квартал:	56:30:0908006
Кадастровый номер:	56:30:0908006:37
Образуемый ЗУ:	56:30:0908006:37/чзу1
Площадь кв.м.:	37812.79
Правообладатель. Вид права:	ОДС, аренда ООО "Уранское"
Разрешенное использование:	для сельскохозяйственного производства
Назначение (сооружение):	ВЛ 110 кВ "Никольская-2", ВЛ 110 кВ "Никольская-3"

№ точки	Дирекционный	Расстояние,	Координаты	
(сквозной)	угол	м	X	Y
2470	157°53'49"	1309,24	513083,13	1379220,52
2471	157°56'44"	9,67	513575,76	1378007,50
2472	277°36'10"	14,13	513579,39	1377998,54
2473	337°54'19"	10,16	513565,38	1378000,41
2474	337°54'15"	1305,06	513561,56	1378009,82
2475	83°11'30"	12,57	513070,65	1379219,03

2470	157°53'49"	1309,24	513083,13	1379220,52
2476	157°55'29"	1,94	513518,00	1378141,76
2477	242°4'23"	3,01	513518,73	1378139,96
2478	251°14'37"	4,51	513516,07	1378138,55
2479	337°43'38"	2,03	513511,80	1378137,10
2480	64°37'47"	4,5	513511,03	1378138,98
2481	73°39'50"	3,02	513515,10	1378140,91
2476	157°55'29"	1,94	513518,00	1378141,76
2482	158°2'6"	1,95	513098,46	1379174,82
2483	242°9'43"	3,02	513099,19	1379173,01
2484	251°12'10"	4,5	513096,52	1379171,60
2485	337°50'1"	2,04	513092,26	1379170,15
2486	64°37'47"	4,5	513091,49	1379172,04
2487	73°39'50"	3,02	513095,56	1379173,97
2482	158°2'6"	1,95	513098,46	1379174,82
2488	157°55'29"	1,94	513405,12	1378419,71
2489	242°9'43"	3,02	513405,85	1378417,91
2490	251°12'10"	4,5	513403,18	1378416,50
2491	337°43'38"	2,03	513398,92	1378415,05
2492	64°30'53"	4,51	513398,15	1378416,93
2493	73°50'46"	3,02	513402,22	1378418,87
2488	157°55'29"	1,94	513405,12	1378419,71
2494	157°45'48"	1,96	513290,35	1378702,30
2495	242°9'43"	3,02	513291,09	1378700,49
2496	251°14'37"	4,51	513288,42	1378699,08
2497	338°5'39"	2,04	513284,15	1378697,63
2498	64°37'47"	4,5	513283,39	1378699,52
2499	73°36'38"	3,01	513287,46	1378701,45
2494	157°45'48"	1,96	513290,35	1378702,30
2500	157°55'29"	1,94	513252,73	1378794,95
2501	241°54'19"	3,02	513253,46	1378793,15
2502	251°21'50"	4,51	513250,80	1378791,73
2503	337°43'38"	2,03	513246,53	1378790,29
2504	64°37'47"	4,5	513245,76	1378792,17
2505	73°39'50"	3,02	513249,83	1378794,10
2500	157°55'29"	1,94	513252,73	1378794,95
2506	158°2'6"	1,95	513365,61	1378517,00
2507	242°4'23"	3,01	513366,34	1378515,19
2508	251°14'37"	4,51	513363,68	1378513,78
2509	337°43'38"	2,03	513359,41	1378512,33
2510	64°30'53"	4,51	513358,64	1378514,21
2511	73°39'50"	3,02	513362,71	1378516,15
2506	158°2'6"	1,95	513365,61	1378517,00
2512	157°45'48"	1,96	513137,96	1379077,54
2513	242°9'43"	3,02	513138,70	1379075,73
2514	251°14'37"	4,51	513136,03	1379074,32
2515	337°59'19"	2,03	513131,76	1379072,87
2516	64°30'53"	4,51	513131,00	1379074,75
2517	73°36'38"	3,01	513135,07	1379076,69

2512	157°45'48"	1,96	513137,96	1379077,54
2518	157°55'29"	1,94	513213,22	1378892,23
2519	242°4'23"	3,01	513213,95	1378890,43
2520	251°14'37"	4,51	513211,29	1378889,02
2521	337°43'38"	2,03	513207,02	1378887,57
2522	64°30'53"	4,51	513206,25	1378889,45
2523	73°50'46"	3,02	513210,32	1378891,39
2518	157°55'29"	1,94	513213,22	1378892,23
2524	157°55'29"	1,94	513442,74	1378327,06
2525	242°4'23"	3,01	513443,47	1378325,26
2526	251°14'37"	4,51	513440,81	1378323,85
2527	337°43'38"	2,03	513436,54	1378322,40
2528	64°30'53"	4,51	513435,77	1378324,28
2529	73°50'46"	3,02	513439,84	1378326,22
2524	157°55'29"	1,94	513442,74	1378327,06
2530	158°2'6"	1,95	513327,98	1378609,65
2531	242°4'23"	3,01	513328,71	1378607,84
2532	251°14'37"	4,51	513326,05	1378606,43
2533	337°59'19"	2,03	513321,78	1378604,98
2534	64°30'53"	4,51	513321,02	1378606,86
2535	73°36'38"	3,01	513325,09	1378608,80
2530	158°2'6"	1,95	513327,98	1378609,65
2536	157°45'48"	1,96	513555,62	1378049,11
2537	242°9'43"	3,02	513556,36	1378047,30
2538	251°21'50"	4,51	513553,69	1378045,89
2539	337°59'19"	2,03	513549,42	1378044,45
2540	64°37'47"	4,5	513548,66	1378046,33
2541	73°36'38"	3,01	513552,73	1378048,26
2536	157°45'48"	1,96	513555,62	1378049,11
2542	157°55'29"	1,94	513480,37	1378234,41
2543	242°4'23"	3,01	513481,10	1378232,61
2544	251°14'37"	4,51	513478,44	1378231,20
2545	337°59'19"	2,03	513474,17	1378229,75
2546	64°30'53"	4,51	513473,41	1378231,63
2547	73°47'35"	3,01	513477,48	1378233,57
2542	157°55'29"	1,94	513480,37	1378234,41
2548	158°2'6"	1,95	513175,59	1378984,89
2549	242°4'23"	3,01	513176,32	1378983,08
2550	251°14'37"	4,51	513173,66	1378981,67
2551	337°59'19"	2,03	513169,39	1378980,22
2552	64°30'53"	4,51	513168,63	1378982,10
2553	73°36'38"	3,01	513172,70	1378984,04
2548	158°2'6"	1,95	513175,59	1378984,89
2554	157°47'34"	1319,83	513111,13	1379223,85
2555	157°47'57"	8,52	513609,97	1378001,92
2556	277°36'10"	13,83	513613,19	1377994,03
2557	337°47'47"	9	513599,48	1377995,86
2558	337°47'34"	1315,79	513596,08	1378004,19
2559	83°13'3"	12,45	513098,77	1379222,38

2554	157°47'34"	1319,83	513111,13	1379223,85
2560	157°45'48"	1,96	513178,69	1379050,16
2561	242°9'43"	3,02	513179,43	1379048,35
2562	251°14'37"	4,51	513176,76	1379046,94
2563	337°59'19"	2,03	513172,49	1379045,49
2564	64°30'53"	4,51	513171,73	1379047,37
2565	73°36'38"	3,01	513175,80	1379049,31
2560	157°45'48"	1,96	513178,69	1379050,16
2566	157°39'7"	1,95	513139,01	1379147,37
2567	241°59'40"	3,02	513139,75	1379145,57
2568	251°21'50"	4,51	513137,08	1379144,15
2569	337°59'19"	2,03	513132,81	1379142,71
2570	64°37'47"	4,5	513132,05	1379144,59
2571	73°36'38"	3,01	513136,12	1379146,52
2566	157°39'7"	1,95	513139,01	1379147,37
2572	158°2'6"	1,95	513575,52	1378078,03
2573	242°9'43"	3,02	513576,25	1378076,22
2574	251°19'24"	4,5	513573,58	1378074,81
2575	337°43'38"	2,03	513569,32	1378073,37
2576	64°37'47"	4,5	513568,55	1378075,25
2577	73°39'50"	3,02	513572,62	1378077,18
2572	158°2'6"	1,95	513575,52	1378078,03
2578	158°2'6"	1,95	513496,15	1378272,46
2579	242°4'23"	3,01	513496,88	1378270,65
2580	251°14'37"	4,51	513494,22	1378269,24
2581	337°59'19"	2,03	513489,95	1378267,79
2582	64°30'53"	4,51	513489,19	1378269,67
2583	73°36'38"	3,01	513493,26	1378271,61
2578	158°2'6"	1,95	513496,15	1378272,46
2584	158°2'6"	1,95	513456,47	1378369,67
2585	242°4'23"	3,01	513457,20	1378367,86
2586	251°14'37"	4,51	513454,54	1378366,45
2587	337°59'19"	2,03	513450,27	1378365,00
2588	64°30'53"	4,51	513449,51	1378366,88
2589	73°36'38"	3,01	513453,58	1378368,82
2584	158°2'6"	1,95	513456,47	1378369,67
2590	157°45'48"	1,96	513337,42	1378661,31
2591	242°9'43"	3,02	513338,16	1378659,50
2592	251°14'37"	4,51	513335,49	1378658,09
2593	337°59'19"	2,03	513331,22	1378656,64
2594	64°30'53"	4,51	513330,46	1378658,52
2595	73°36'38"	3,01	513334,53	1378660,46
2590	157°45'48"	1,96	513337,42	1378661,31
2596	158°2'6"	1,95	513297,74	1378758,52
2597	242°4'23"	3,01	513298,47	1378756,71
2598	251°14'37"	4,51	513295,81	1378755,30
2599	338°5'39"	2,04	513291,54	1378753,85
2600	64°37'47"	4,5	513290,78	1378755,74
2601	73°36'38"	3,01	513294,85	1378757,67

2596	158°2'6"	1,95	513297,74	1378758,52
2602	157°55'29"	1,94	513416,79	1378466,88
2603	242°4'23"	3,01	513417,52	1378465,08
2604	251°14'37"	4,51	513414,86	1378463,67
2605	337°43'38"	2,03	513410,59	1378462,22
2606	64°37'47"	4,5	513409,82	1378464,10
2607	73°39'50"	3,02	513413,89	1378466,03
2602	157°55'29"	1,94	513416,79	1378466,88
2608	157°55'29"	1,94	513258,06	1378855,73
2609	242°4'23"	3,01	513258,79	1378853,93
2610	251°14'37"	4,51	513256,13	1378852,52
2611	337°43'38"	2,03	513251,86	1378851,07
2612	64°30'53"	4,51	513251,09	1378852,95
2613	73°50'46"	3,02	513255,16	1378854,89
2608	157°55'29"	1,94	513258,06	1378855,73
2614	158°2'6"	1,95	513218,38	1378952,95
2615	242°9'43"	3,02	513219,11	1378951,14
2616	251°12'10"	4,5	513216,44	1378949,73
2617	337°43'38"	2,03	513212,18	1378948,28
2618	64°30'53"	4,51	513211,41	1378950,16
2619	73°39'50"	3,02	513215,48	1378952,10
2614	158°2'6"	1,95	513218,38	1378952,95
2620	157°39'7"	1,95	513377,10	1378564,09
2621	242°9'43"	3,02	513377,84	1378562,29
2622	251°14'37"	4,51	513375,17	1378560,88
2623	337°59'19"	2,03	513370,90	1378559,43
2624	64°30'53"	4,51	513370,14	1378561,31
2625	73°47'35"	3,01	513374,21	1378563,25
2620	157°39'7"	1,95	513377,10	1378564,09
2626	157°39'7"	1,95	513535,83	1378175,24
2627	242°9'43"	3,02	513536,57	1378173,44
2628	251°14'37"	4,51	513533,90	1378172,03
2629	337°59'19"	2,03	513529,63	1378170,58
2630	64°30'53"	4,51	513528,87	1378172,46
2631	73°47'35"	3,01	513532,94	1378174,40
2626	157°39'7"	1,95	513535,83	1378175,24
2311	95°58'42"	330,38	514210,68	1377922,51
2307	247°46'9"	23,79	514539,26	1377888,10
2308	262°20'48"	3,23	514517,24	1377879,10
2309	275°58'49"	298,7	514514,04	1377878,67
2632	320°31'39"	1,76	514216,97	1377909,79
2310	335°31'46"	12,48	514215,85	1377911,15
2311	95°58'42"	330,38	514210,68	1377922,51
2633	95°53'10"	1,95	514226,75	1377917,46
2634	180°11'23"	3,02	514228,69	1377917,26
2635	189°18'58"	4,51	514228,68	1377914,24
2636	276°12'56"	2,03	514227,95	1377909,79
2637	2°32'41"	4,5	514225,93	1377910,01
2638	11°52'9"	3,01	514226,13	1377914,51

2633	95°53'10"	1,95	514226,75	1377917,46
2639	96°10'41"	1,95	514431,63	1377896,00
2640	180°11'25"	3,01	514433,57	1377895,79
2641	189°18'58"	4,51	514433,56	1377892,78
2642	275°56'7"	2,03	514432,83	1377888,33
2643	2°32'41"	4,5	514430,81	1377888,54
2644	11°49'48"	3,02	514431,01	1377893,04
2639	96°10'41"	1,95	514431,63	1377896,00
2645	96°10'41"	1,95	514329,19	1377906,73
2646	180°11'25"	3,01	514331,13	1377906,52
2647	189°18'58"	4,51	514331,12	1377903,51
2648	275°56'7"	2,03	514330,39	1377899,06
2649	2°32'21"	4,51	514328,37	1377899,27
2650	11°52'9"	3,01	514328,57	1377903,78
2645	96°10'41"	1,95	514329,19	1377906,73
2651	95°58'40"	312,84	513892,68	1377955,81
2312	155°57'18"	12	514203,82	1377923,23
2313	149°13'53"	2,01	514208,71	1377912,27
2652	275°58'53"	110,93	514209,74	1377910,54
2653	279°15'36"	76,81	514099,41	1377922,10
2654	9°5'25"	1,27	514023,60	1377934,46
2655	0°11'25"	3,01	514023,80	1377935,71
2656	275°53'10"	1,95	514023,81	1377938,72
2657	191°40'59"	3,01	514021,87	1377938,92
2658	183°3'59"	1,12	514021,26	1377935,97
2659	279°15'46"	130,22	514021,20	1377934,85
2651	95°58'40"	312,84	513892,68	1377955,81
2660	95°53'10"	1,95	514124,31	1377928,19
2661	180°11'23"	3,02	514126,25	1377927,99
2662	189°20'12"	4,5	514126,24	1377924,97
2663	275°56'7"	2,03	514125,51	1377920,53
2664	2°40'19"	4,5	514123,49	1377920,74
2665	11°40'59"	3,01	514123,70	1377925,24
2660	95°53'10"	1,95	514124,31	1377928,19

№ 84

Кадастровый квартал:	56:30:0908009
Кадастровый номер:	56:30:0908009:72
Образуемый ЗУ:	56:30:0908009:72/чзу1
Площадь кв.м.:	1526.35
Правообладатель. Вид права:	Собственность ООО "Уранское", аренда ПАО "Оренбургнефть"
Разрешенное использование:	для сельскохозяйственного производства
Назначение (сооружение):	ВЛ 110 кВ "Никольская-2", ВЛ 110 кВ "Никольская-3"

№ точки (сквозной)	Дирекционный угол	Расстояние, м	Координаты X	Y
2666	337°47'18"	18,68	512753,49	1380099,90
2667	291°49'0"	55,38	512746,43	1380117,19
2668	167°29'39"	16,26	512695,02	1380137,77
2669	111°49'10"	59,19	512698,54	1380121,90
2666	337°47'18"	18,68	512753,49	1380099,90
2670	357°4'32"	32,34	512677,14	1380746,28

2671	306°40'43"	15,59	512675,49	1380778,58
2672	177°3'42"	33,16	512662,99	1380787,89
2673	124°17'28"	15,07	512664,69	1380754,77
2670	357°4'32"	32,34	512677,14	1380746,28
2674	263°45'29"	4,51	512670,63	1380756,30
2675	177°10'47"	2,03	512666,15	1380755,81
2676	90°22'52"	4,51	512666,25	1380753,78
2677	81°13'30"	3,02	512670,76	1380753,75
2678	357°2'57"	1,94	512673,74	1380754,21
2679	272°51'10"	3,01	512673,64	1380756,15
2674	263°45'29"	4,51	512670,63	1380756,30
2680	357°3'48"	33,57	512709,85	1380720,27
2681	309°51'4"	6,46	512708,13	1380753,80
2682	306°40'31"	9,43	512703,17	1380757,94
2683	177°3'24"	32,52	512695,61	1380763,57
2684	130°43'16"	16,59	512697,28	1380731,09
2680	357°3'48"	33,57	512709,85	1380720,27
2685	263°37'54"	4,51	512703,16	1380734,83
2686	176°52'59"	2,02	512698,68	1380734,33
2687	90°30'33"	4,5	512698,79	1380732,31
2688	81°15'14"	3,03	512703,29	1380732,27
2689	357°3'52"	1,95	512706,28	1380732,73
2690	272°50'37"	3,02	512706,18	1380734,68
2685	263°37'54"	4,51	512703,16	1380734,83

№ 85

Кадастровый квартал:	56:30:0908009
Кадастровый номер:	56:30:0908009:63
Образуемый ЗУ:	56:30:0908009:63/чзу1
Площадь кв.м.:	43530.14
Правообладатель. Вид права:	ОДС, аренда ООО "Уранское"
Разрешенное использование:	для сельскохозяйственного производства
Назначение (сооружение):	ВЛ 110 кВ "Никольская-2", ВЛ 110 кВ "Никольская-3"

№ точки (сквозной)	Дирекционный угол	Расстояние, м	Координаты X	Y
2470	337°53'50"	931,72	513083,13	1379220,52
2691	67°52'2"	13,48	512732,55	1380083,77
2692	157°47'33"	935,89	512745,04	1380088,85
2559	83°13'3"	12,45	513098,77	1379222,38
2554	337°47'34"	946,24	513111,13	1379223,85
2666	291°49'10"	59,19	512753,49	1380099,90
2669	167°30'6"	24,49	512698,54	1380121,90
2693	116°21'46"	13,94	512703,84	1380097,99
2694	157°54'15"	941,95	512716,33	1380091,80
2475	83°11'30"	12,57	513070,65	1379219,03
2470	337°53'50"	931,72	513083,13	1379220,52
2695	253°39'50"	3,02	513019,97	1379439,01
2696	244°37'47"	4,5	513017,07	1379438,16
2697	157°50'1"	2,04	513013,00	1379436,23
2698	71°12'10"	4,5	513013,77	1379434,34
2699	62°9'43"	3,02	513018,03	1379435,79
2700	338°2'6"	1,95	513020,70	1379437,20
2695	253°39'50"	3,02	513019,97	1379439,01

2701	253°47'35"	3,01	512980,28	1379536,22
2702	244°30'53"	4,51	512977,39	1379535,38
2703	157°59'19"	2,03	512973,32	1379533,44
2704	71°14'37"	4,51	512974,08	1379531,56
2705	62°9'43"	3,02	512978,35	1379533,01
2706	337°39'7"	1,95	512981,02	1379534,42
2701	253°47'35"	3,01	512980,28	1379536,22
2707	253°39'50"	3,02	512782,39	1379953,09
2708	244°30'53"	4,51	512779,49	1379952,24
2709	157°43'38"	2,03	512775,42	1379950,30
2710	71°14'37"	4,51	512776,19	1379948,42
2711	62°4'23"	3,01	512780,46	1379949,87
2712	338°2'6"	1,95	512783,12	1379951,28
2707	253°39'50"	3,02	512782,39	1379953,09
2713	253°36'38"	3,01	512940,60	1379633,44
2714	244°30'53"	4,51	512937,71	1379632,59
2715	157°59'19"	2,03	512933,64	1379630,65
2716	71°14'37"	4,51	512934,40	1379628,77
2717	62°4'23"	3,01	512938,67	1379630,22
2718	338°2'6"	1,95	512941,33	1379631,63
2713	253°36'38"	3,01	512940,60	1379633,44
2719	253°47'35"	3,01	513099,33	1379244,58
2720	244°30'53"	4,51	513096,44	1379243,74
2721	157°59'19"	2,03	513092,37	1379241,80
2722	71°14'37"	4,51	513093,13	1379239,92
2723	62°4'23"	3,01	513097,40	1379241,37
2724	337°55'29"	1,94	513100,06	1379242,78
2719	253°47'35"	3,01	513099,33	1379244,58
2725	253°39'50"	3,02	513059,65	1379341,80
2726	244°30'53"	4,51	513056,75	1379340,95
2727	157°43'38"	2,03	513052,68	1379339,01
2728	71°14'37"	4,51	513053,45	1379337,13
2729	62°4'23"	3,01	513057,72	1379338,58
2730	338°2'6"	1,95	513060,38	1379339,99
2725	253°39'50"	3,02	513059,65	1379341,80
2731	253°39'50"	3,02	512900,92	1379730,65
2732	244°30'53"	4,51	512898,02	1379729,80
2733	157°43'38"	2,03	512893,95	1379727,86
2734	71°14'37"	4,51	512894,72	1379725,98
2735	62°4'23"	3,01	512898,99	1379727,43
2736	338°2'6"	1,95	512901,65	1379728,84
2731	253°39'50"	3,02	512900,92	1379730,65
2737	253°36'38"	3,01	512979,93	1379466,67
2738	244°37'47"	4,5	512977,04	1379465,82
2739	157°59'19"	2,03	512972,97	1379463,89
2740	71°21'50"	4,51	512973,73	1379462,01
2741	62°4'23"	3,01	512978,00	1379463,45
2742	338°2'6"	1,95	512980,66	1379464,86
2737	253°36'38"	3,01	512979,93	1379466,67

2743	253°36'38"	3,01	512742,88	1380050,36
2744	244°30'53"	4,51	512739,99	1380049,51
2745	157°59'19"	2,03	512735,92	1380047,57
2746	71°14'37"	4,51	512736,68	1380045,69
2747	62°4'23"	3,01	512740,95	1380047,14
2748	338°2'6"	1,95	512743,61	1380048,55
2743	253°36'38"	3,01	512742,88	1380050,36
2749	253°36'38"	3,01	512769,40	1380052,84
2750	244°30'53"	4,51	512766,51	1380051,99
2751	157°59'19"	2,03	512762,44	1380050,05
2752	71°14'37"	4,51	512763,20	1380048,17
2753	62°4'23"	3,01	512767,47	1380049,62
2754	338°2'6"	1,95	512770,13	1380051,03
2749	253°36'38"	3,01	512769,40	1380052,84
2755	253°47'35"	3,01	512940,42	1379563,95
2756	244°30'53"	4,51	512937,53	1379563,11
2757	157°59'19"	2,03	512933,46	1379561,17
2758	71°14'37"	4,51	512934,22	1379559,29
2759	62°9'43"	3,02	512938,49	1379560,74
2760	337°39'7"	1,95	512941,16	1379562,15
2755	253°47'35"	3,01	512940,42	1379563,95
2761	253°50'46"	3,02	513058,95	1379272,10
2762	244°30'53"	4,51	513056,05	1379271,26
2763	157°43'38"	2,03	513051,98	1379269,32
2764	71°14'37"	4,51	513052,75	1379267,44
2765	62°4'23"	3,01	513057,02	1379268,89
2766	337°55'29"	1,94	513059,68	1379270,30
2761	253°50'46"	3,02	513058,95	1379272,10
2767	253°36'38"	3,01	512830,68	1379902,88
2768	244°30'53"	4,51	512827,79	1379902,03
2769	157°59'19"	2,03	512823,72	1379900,09
2770	71°14'37"	4,51	512824,48	1379898,21
2771	62°4'23"	3,01	512828,75	1379899,66
2772	338°2'6"	1,95	512831,41	1379901,07
2767	253°36'38"	3,01	512830,68	1379902,88
2773	253°39'50"	3,02	512861,30	1379827,89
2774	244°30'53"	4,51	512858,40	1379827,04
2775	157°43'38"	2,03	512854,33	1379825,10
2776	71°12'10"	4,5	512855,10	1379823,22
2777	62°9'43"	3,02	512859,36	1379824,67
2778	338°2'6"	1,95	512862,03	1379826,08
2773	253°39'50"	3,02	512861,30	1379827,89
2779	253°39'50"	3,02	512821,90	1379855,81
2780	244°30'53"	4,51	512819,00	1379854,96
2781	157°43'38"	2,03	512814,93	1379853,02
2782	71°12'10"	4,5	512815,70	1379851,14
2783	62°9'43"	3,02	512819,96	1379852,59
2784	338°2'6"	1,95	512822,63	1379854,00
2779	253°39'50"	3,02	512821,90	1379855,81

2785	253°50'46"	3,02	512800,01	1379977,84
2786	244°30'53"	4,51	512797,11	1379977,00
2787	157°43'38"	2,03	512793,04	1379975,06
2788	71°14'37"	4,51	512793,81	1379973,18
2789	62°4'23"	3,01	512798,08	1379974,63
2790	337°55'29"	1,94	512800,74	1379976,04
2785	253°50'46"	3,02	512800,01	1379977,84
2791	253°39'50"	3,02	513019,44	1379369,39
2792	244°30'53"	4,51	513016,54	1379368,54
2793	157°43'38"	2,03	513012,47	1379366,60
2794	71°14'37"	4,51	513013,24	1379364,72
2795	62°4'23"	3,01	513017,51	1379366,17
2796	338°2'6"	1,95	513020,17	1379367,58
2791	253°39'50"	3,02	513019,44	1379369,39
2797	253°36'38"	3,01	512861,40	1379758,52
2798	244°37'47"	4,5	512858,51	1379757,67
2799	157°59'19"	2,03	512854,44	1379755,74
2800	71°21'50"	4,51	512855,20	1379753,86
2801	61°59'40"	3,02	512859,47	1379755,30
2802	337°39'7"	1,95	512862,14	1379756,72
2797	253°36'38"	3,01	512861,40	1379758,52
2803	253°36'38"	3,01	512900,91	1379661,24
2804	244°30'53"	4,51	512898,02	1379660,39
2805	157°59'19"	2,03	512893,95	1379658,45
2806	71°14'37"	4,51	512894,71	1379656,57
2807	62°9'43"	3,02	512898,98	1379658,02
2808	337°45'48"	1,96	512901,65	1379659,43
2803	253°36'38"	3,01	512900,91	1379661,24
2667	337°46'25"	17,03	512746,43	1380117,19
2809	357°3'44"	588,09	512739,99	1380132,95
2680	310°43'16"	16,59	512709,85	1380720,27
2684	177°3'44"	553,56	512697,28	1380731,09
2810	267°3'60"	19,35	512725,65	1380178,26
2811	357°3'48"	569,76	512706,33	1380177,27
2670	304°17'28"	15,07	512677,14	1380746,28
2673	177°3'50"	580	512664,69	1380754,77
2812	261°44'30"	7,59	512694,40	1380175,53
2813	167°29'58"	37,56	512686,89	1380174,44
2668	111°49'0"	55,38	512695,02	1380137,77
2667	337°46'25"	17,03	512746,43	1380117,19
2814	257°28'16"	8,3	512705,24	1380147,78
2815	167°38'41"	2,15	512697,14	1380145,98
2816	257°28'16"	1,84	512697,60	1380143,88
2817	167°33'52"	3,99	512695,80	1380143,48
2818	77°32'18"	1,85	512696,66	1380139,58
2819	167°38'41"	2,15	512698,47	1380139,98
2820	77°33'13"	8,31	512698,93	1380137,88
2821	347°23'4"	2,15	512707,04	1380139,67
2822	76°45'34"	0,35	512706,57	1380141,77
2823	347°33'52"	3,99	512706,91	1380141,85

2824	258°21'59"	0,35	512706,05	1380145,75
2825	347°23'4"	2,15	512705,71	1380145,68
2814	257°28'16"	8,3	512705,24	1380147,78
2826	257°28'16"	8,3	512737,20	1380136,58
2827	167°23'4"	2,15	512729,10	1380134,78
2828	257°14'12"	1,86	512729,57	1380132,68
2829	167°25'28"	4	512727,76	1380132,27
2830	77°32'18"	1,85	512728,63	1380128,37
2831	167°23'4"	2,15	512730,44	1380128,77
2832	77°24'14"	8,3	512730,91	1380126,67
2833	347°23'4"	2,15	512739,01	1380128,48
2834	76°45'34"	0,35	512738,54	1380130,58
2835	347°25'28"	4	512738,88	1380130,66
2836	256°45'34"	0,35	512738,01	1380134,56
2837	347°23'4"	2,15	512737,67	1380134,48
2826	257°28'16"	8,3	512737,20	1380136,58
2838	263°45'29"	4,51	512676,01	1380651,44
2839	177°10'47"	2,03	512671,53	1380650,95
2840	90°22'52"	4,51	512671,63	1380648,92
2841	81°24'46"	3,01	512676,14	1380648,89
2842	357°3'52"	1,95	512679,12	1380649,34
2843	272°51'10"	3,01	512679,02	1380651,29
2838	263°45'29"	4,51	512676,01	1380651,44
2844	263°45'29"	4,51	512728,77	1380235,48
2845	176°53'54"	2,03	512724,29	1380234,99
2846	90°22'55"	4,5	512724,40	1380232,96
2847	81°13'30"	3,02	512728,90	1380232,93
2848	357°2'57"	1,94	512731,88	1380233,39
2849	272°51'10"	3,01	512731,78	1380235,33
2844	263°45'29"	4,51	512728,77	1380235,48
2850	263°38'45"	4,52	512708,29	1380634,96
2851	176°52'59"	2,02	512703,80	1380634,46
2852	90°30'29"	4,51	512703,91	1380632,44
2853	81°13'30"	3,02	512708,42	1380632,40
2854	357°3'52"	1,95	512711,40	1380632,86
2855	272°51'10"	3,01	512711,30	1380634,81
2850	263°38'45"	4,52	512708,29	1380634,96
2856	263°45'29"	4,51	512686,51	1380446,71
2857	177°10'47"	2,03	512682,03	1380446,22
2858	90°22'52"	4,51	512682,13	1380444,19
2859	81°24'46"	3,01	512686,64	1380444,16
2860	357°3'52"	1,95	512689,62	1380444,61
2861	272°51'10"	3,01	512689,52	1380446,56
2856	263°45'29"	4,51	512686,51	1380446,71
2862	263°45'29"	4,51	512723,65	1380335,35
2863	177°10'47"	2,03	512719,17	1380334,86
2864	90°22'52"	4,51	512719,27	1380332,83
2865	81°13'30"	3,02	512723,78	1380332,80
2866	357°2'57"	1,94	512726,76	1380333,26
2867	272°51'10"	3,01	512726,66	1380335,20

2862	263°45'29"	4,51	512723,65	1380335,35
2868	263°45'29"	4,51	512718,53	1380435,22
2869	177°10'47"	2,03	512714,05	1380434,73
2870	90°22'52"	4,51	512714,15	1380432,70
2871	81°24'46"	3,01	512718,66	1380432,67
2872	357°3'52"	1,95	512721,64	1380433,12
2873	272°51'10"	3,01	512721,54	1380435,07
2868	263°45'29"	4,51	512718,53	1380435,22
2874	263°45'29"	4,51	512691,63	1380346,84
2875	177°10'47"	2,03	512687,15	1380346,35
2876	90°22'52"	4,51	512687,25	1380344,32
2877	81°24'46"	3,01	512691,76	1380344,29
2878	357°3'52"	1,95	512694,74	1380344,74
2879	272°51'10"	3,01	512694,64	1380346,69
2874	263°45'29"	4,51	512691,63	1380346,84
2880	263°37'54"	4,51	512681,38	1380546,58
2881	176°52'59"	2,02	512676,90	1380546,08
2882	90°30'29"	4,51	512677,01	1380544,06
2883	81°13'30"	3,02	512681,52	1380544,02
2884	357°3'52"	1,95	512684,50	1380544,48
2885	272°50'37"	3,02	512684,40	1380546,43
2880	263°37'54"	4,51	512681,38	1380546,58
2886	263°45'29"	4,51	512713,41	1380535,09
2887	177°10'47"	2,03	512708,93	1380534,60
2888	90°22'52"	4,51	512709,03	1380532,57
2889	81°24'46"	3,01	512713,54	1380532,54
2890	357°3'52"	1,95	512716,52	1380532,99
2891	272°51'10"	3,01	512716,42	1380534,94
2886	263°45'29"	4,51	512713,41	1380535,09
2892	263°45'29"	4,51	512696,75	1380246,97
2893	177°10'47"	2,03	512692,27	1380246,48
2894	90°22'52"	4,51	512692,37	1380244,45
2895	81°13'30"	3,02	512696,88	1380244,42
2896	357°2'57"	1,94	512699,86	1380244,88
2897	272°51'10"	3,01	512699,76	1380246,82
2892	263°45'29"	4,51	512696,75	1380246,97
2898	340°57'58"	43,27	512664,90	1380985,01
2899	177°3'57"	238,33	512650,79	1381025,91
2672	126°40'43"	15,59	512662,99	1380787,89
2671	357°3'48"	206,7	512675,49	1380778,58
2898	340°57'58"	43,27	512664,90	1380985,01
2900	263°37'54"	4,51	512659,87	1380966,03
2901	177°9'57"	2,02	512655,39	1380965,53
2902	90°30'29"	4,51	512655,49	1380963,51
2903	81°13'30"	3,02	512660,00	1380963,47
2904	357°3'52"	1,95	512662,98	1380963,93
2905	272°51'10"	3,01	512662,88	1380965,88
2900	263°37'54"	4,51	512659,87	1380966,03

2906	263°37'54"	4,51	512665,25	1380861,17
2907	177°10'47"	2,03	512660,77	1380860,67
2908	90°22'52"	4,51	512660,87	1380858,64
2909	81°13'30"	3,02	512665,38	1380858,61
2910	357°3'52"	1,95	512668,36	1380859,07
2911	272°51'10"	3,01	512668,26	1380861,02
2906	263°37'54"	4,51	512665,25	1380861,17
2912	274°41'34"	12,1	512698,75	1380936,53
2913	177°3'52"	174,18	512686,69	1380937,52
2683	126°40'31"	9,43	512695,61	1380763,57
2682	129°51'4"	6,46	512703,17	1380757,94
2681	357°3'41"	182,97	512708,13	1380753,80
2912	274°41'34"	12,1	512698,75	1380936,53
2914	263°45'29"	4,51	512692,92	1380934,56
2915	177°10'47"	2,03	512688,44	1380934,07
2916	90°22'52"	4,51	512688,54	1380932,04
2917	81°13'30"	3,02	512693,05	1380932,01
2918	357°2'57"	1,94	512696,03	1380932,47
2919	272°51'10"	3,01	512695,93	1380934,41
2914	263°45'29"	4,51	512692,92	1380934,56
2920	263°37'54"	4,51	512698,04	1380834,70
2921	176°53'54"	2,03	512693,56	1380834,20
2922	90°22'55"	4,5	512693,67	1380832,17
2923	81°13'30"	3,02	512698,17	1380832,14
2924	357°3'52"	1,95	512701,15	1380832,60
2925	272°51'10"	3,01	512701,05	1380834,55
2920	263°37'54"	4,51	512698,04	1380834,70

№ 86

Кадастровый квартал:	56:30:1503007
Кадастровый номер:	56:30:1503007:79 (ЕЗ 56:30:0000000:115)
Образуемый ЗУ:	56:30:0000000:115/чзу3
Площадь кв.м.:	1838.91
Правообладатель. Вид права:	Права не зарегистрированы
Разрешенное использование:	ведение сельскохозяйственного производства
Назначение (сооружение):	ВЛ 110 кВ "Никольская-2", ВЛ 110 кВ "Никольская-3"

№ точки	Дирекционный	Расстояние,	Координаты	
(сквозной)	угол	м	X	Y
2926	357°3'28"	122,15	512697,98	1380951,68
2927	269°49'52"	6,79	512691,71	1381073,67
2928	359°52'56"	58,4	512684,92	1381073,65
2929	261°25'37"	2,01	512684,80	1381132,05
2930	270°0'0"	0,18	512682,81	1381131,75
2931	180°21'25"	102,76	512682,63	1381131,75
2932	177°3'48"	76,71	512681,99	1381028,99
2933	93°19'19"	12,08	512685,92	1380952,38
2926	357°3'28"	122,15	512697,98	1380951,68
2934	263°45'29"	4,51	512687,80	1381034,43
2935	177°10'47"	2,03	512683,32	1381033,94
2936	90°22'52"	4,51	512683,42	1381031,91
2937	81°13'30"	3,02	512687,93	1381031,88
2938	357°2'57"	1,94	512690,91	1381032,34
2939	272°51'10"	3,01	512690,81	1381034,28

2934	263°45'29"	4,51	512687,80	1381034,43
2940	89°48'14"	2,92	512685,72	1381133,61
2941	357°3'35"	104,5	512688,64	1381133,62
2942	180°21'13"	103,68	512683,28	1381237,98
2943	90°0'0"	0,04	512682,64	1381134,30
2944	92°51'10"	3,01	512682,68	1381134,30
2945	176°49'13"	0,54	512685,69	1381134,15
2940	89°48'14"	2,92	512685,72	1381133,61
№ 87				
Кадастровый квартал:			56:30:1503007	
Кадастровый номер:			-	
Образуемый ЗУ:			56:30:1503007:ЗУ1	
Площадь кв.м.:			2	
Правообладатель. Вид права:			Неразграниченная гос.собственность	
Разрешенное использование:			Недропользование 6.1	
Назначение (сооружение):			Опора ВЛ 110 кВ	
№ точки	Дирекционный	Расстояние,	Координаты	
(сквозной)	угол	м	X	Y
2940	177°8'15"	1,4	512685,72	1381133,61
2946	260°49'10"	1	512685,79	1381132,21
2929	0°0'0"	1,56	512684,80	1381132,05
2947	90°0'0"	0,92	512684,80	1381133,61
2940	177°8'15"	1,4	512685,72	1381133,61
2943	180°13'29"	2,55	512682,64	1381134,30
2931	270°0'0"	0,24	512682,63	1381131,75
2948	0°27'17"	2,52	512682,39	1381131,75
2949	82°34'7"	0,23	512682,41	1381134,27
2943	180°13'29"	2,55	512682,64	1381134,30
№ 88				
Кадастровый квартал:			56:30:1503007	
Кадастровый номер:			56:30:1503007:43	
Образуемый ЗУ:			56:30:1503007:43/чзу1	
Площадь кв.м.:			71.97	
Правообладатель. Вид права:			Права не зарегистрированы	
Разрешенное использование:			-	
Назначение (сооружение):			Демонтируемый участок ВЛ 110 кВ "Никольская-2"	
№ точки	Дирекционный	Расстояние,	Координаты	
(сквозной)	угол	м	X	Y
2950	1°11'37"	12	514205,23	1381765,75
2951	270°34'23"	6	514205,48	1381777,75
2952	181°11'40"	11,99	514199,48	1381777,81
2953	90°40'6"	6	514199,23	1381765,82
2950	1°11'37"	12	514205,23	1381765,75
№ 89				
Кадастровый квартал:			56:30:1503007	
Кадастровый номер:			56:30:1503007:43	
Образуемый ЗУ:			56:30:1503007:43/чзу2	
Площадь кв.м.:			71.9	
Правообладатель. Вид права:			Права не зарегистрированы	
Разрешенное использование:			-	
Назначение (сооружение):			Демонтируемый участок ВЛ 110 кВ "Никольская-3"	
№ точки	Дирекционный	Расстояние,	Координаты	
(сквозной)	угол	м	X	Y
2954	358°26'1"	2,56	514204,29	1381714,85

2955	1°12'49"	9,44	514204,22	1381717,41
2956	271°49'0"	5,99	514204,42	1381726,85
2957	181°11'23"	9,63	514198,43	1381727,04
2958	178°32'59"	2,37	514198,23	1381717,41
2959	91°48'50"	6	514198,29	1381715,04
2954	358°26'1"	2,56	514204,29	1381714,85
№ 90				
Кадастровый квартал:			56:30:1503007	
Кадастровый номер:			56:30:1503007:79 (ЕЗ 56:30:0000000:115)	
Образуемый ЗУ:			56:30:0000000:115/чзу1	
Площадь кв.м.:			26848.77	
Правообладатель. Вид права:			Права не зарегистрированы	
Разрешенное использование:			ведение сельскохозяйственного производства	
Назначение (сооружение):			Демонтируемый участок ВЛ 110 кВ "Никольская-2"	
№ точки	Дирекционный	Расстояние,	Координаты	
(сквозной)	угол	м	X	Y
2953	1°11'40"	11,99	514199,23	1381765,82
2952	270°38'58"	95,3	514199,48	1381777,81
2960	270°41'57"	177,03	514104,19	1381778,89
2961	270°52'25"	177,73	513927,17	1381781,05
2962	270°31'25"	156,5	513749,46	1381783,76
2963	270°54'22"	187,18	513592,97	1381785,19
2964	270°49'27"	155,04	513405,81	1381788,15
2965	270°48'5"	187,35	513250,79	1381790,38
2966	270°41'23"	162,8	513063,46	1381793,00
2967	270°47'54"	134,23	512900,67	1381794,96
2968	270°43'33"	79,72	512766,45	1381796,83
2969	180°22'55"	12	512686,74	1381797,84
2970	90°43'36"	79,64	512686,66	1381785,84
2971	90°47'54"	134,23	512766,29	1381784,83
2972	90°41'23"	162,8	512900,51	1381782,96
2973	90°48'5"	187,34	513063,30	1381781,00
2974	90°49'27"	155,03	513250,62	1381778,38
2975	90°54'21"	187,21	513405,63	1381776,15
2976	90°31'25"	156,5	513592,82	1381773,19
2977	90°52'25"	177,72	513749,31	1381771,76
2978	90°41'56"	177,05	513927,01	1381769,05
2979	90°38'39"	95,19	514104,05	1381766,89
2953	1°11'40"	11,99	514199,23	1381765,82
2980	2°51'45"	3	513926,50	1381775,07
2981	273°3'10"	3	513926,65	1381778,07
2982	183°3'10"	3	513923,65	1381778,23
2983	93°2'34"	3,01	513923,49	1381775,23
2980	2°51'45"	3	513926,50	1381775,07
2984	272°51'45"	3	513250,41	1381785,59
2985	183°3'10"	3	513247,41	1381785,74
2986	93°3'10"	3	513247,25	1381782,74
2987	3°2'34"	3,01	513250,25	1381782,58
2984	272°51'45"	3	513250,41	1381785,59
2988	359°14'10"	3	513063,33	1381785,71
2989	269°2'43"	3	513063,29	1381788,71
2990	179°14'10"	3	513060,29	1381788,66
2991	89°2'43"	3	513060,33	1381785,66

2988	359°14'10"	3	513063,33	1381785,71
2992	359°2'43"	3	512766,13	1381787,95
2993	269°14'10"	3	512766,08	1381790,95
2994	179°2'43"	3	512763,08	1381790,91
2995	89°14'10"	3	512763,13	1381787,91
2992	359°2'43"	3	512766,13	1381787,95
2996	359°2'43"	3	513406,32	1381777,22
2997	269°14'10"	3	513406,27	1381780,22
2998	179°2'43"	3	513403,27	1381780,18
2999	89°14'10"	3	513403,32	1381777,18
2996	359°2'43"	3	513406,32	1381777,22
3000	359°14'10"	3	512900,13	1381786,47
3001	269°14'10"	3	512900,09	1381789,47
3002	179°14'10"	3	512897,09	1381789,43
3003	89°14'10"	3	512897,13	1381786,43
3000	359°14'10"	3	512900,13	1381786,47
3004	359°14'10"	3	514102,94	1381770,80
3005	269°2'43"	3	514102,90	1381773,80
3006	179°14'10"	3	514099,90	1381773,75
3007	89°2'43"	3	514099,94	1381770,75
3004	359°14'10"	3	514102,94	1381770,80
3008	359°14'10"	3	513748,60	1381775,72
3009	269°14'10"	3	513748,56	1381778,72
3010	179°14'10"	3	513745,56	1381778,68
3011	89°14'10"	3	513745,60	1381775,68
3008	359°14'10"	3	513748,60	1381775,72
3012	359°2'31"	2,99	513592,49	1381778,09
3013	269°14'10"	3	513592,44	1381781,08
3014	179°2'43"	3	513589,44	1381781,04
3015	89°2'43"	3	513589,49	1381778,04
3012	359°2'31"	2,99	513592,49	1381778,09
3016	357°45'32"	12,02	514940,63	1381756,10
3017	270°33'33"	9,22	514940,16	1381768,11
3018	270°53'21"	155,97	514930,94	1381768,20
3019	270°38'55"	155,46	514774,99	1381770,62
3020	270°52'36"	158,18	514619,54	1381772,38
3021	270°40'5"	155,23	514461,38	1381774,80
3022	270°38'55"	100,69	514306,16	1381776,61
2951	181°11'37"	12	514205,48	1381777,75
2950	90°38'53"	100,81	514205,23	1381765,75
3023	90°40'6"	155,2	514306,03	1381764,61
3024	90°52'36"	158,18	514461,22	1381762,80
3025	90°38'55"	155,46	514619,38	1381760,38
3026	90°53'20"	155,98	514774,83	1381758,62
3027	90°34'56"	9,84	514930,79	1381756,20
3016	357°45'32"	12,02	514940,63	1381756,10
3028	359°14'10"	3	514775,29	1381762,43
3029	269°2'43"	3	514775,25	1381765,43

3030	179°14'10"	3	514772,25	1381765,38
3031	89°2'43"	3	514772,29	1381762,38
3028	359°14'10"	3	514775,29	1381762,43
3032	359°14'10"	3	514618,87	1381765,19
3033	269°2'43"	3	514618,83	1381768,19
3034	179°14'10"	3	514615,83	1381768,14
3035	89°2'43"	3	514615,87	1381765,14
3032	359°14'10"	3	514618,87	1381765,19
3036	359°14'10"	3	514930,71	1381760,05
3037	269°14'10"	3	514930,67	1381763,05
3038	179°14'10"	3	514927,67	1381763,01
3039	89°14'10"	3	514927,71	1381760,01
3036	359°14'10"	3	514930,71	1381760,05
3040	359°14'10"	3	514305,95	1381768,70
3041	269°14'10"	3	514305,91	1381771,70
3042	179°14'10"	3	514302,91	1381771,66
3043	89°14'10"	3	514302,95	1381768,66
3040	359°14'10"	3	514305,95	1381768,70
3044	359°14'10"	3	514461,47	1381766,03
3045	269°14'10"	3	514461,43	1381769,03
3046	179°14'10"	3	514458,43	1381768,99
3047	89°14'10"	3	514458,47	1381765,99
3044	359°14'10"	3	514461,47	1381766,03

№ 91

Кадастровый квартал:	56:30:1503007
Кадастровый номер:	56:30:1503007:79 (ЕЗ 56:30:0000000:115)
Образуемый ЗУ:	56:30:0000000:115/чзу2
Площадь кв.м.:	26889.51
Правообладатель. Вид права:	Права не зарегистрированы
Разрешенное использование:	ведение сельскохозяйственного производства
Назначение (сооружение):	Демонтируемый участок ВЛ 110 кВ "Никольская-3"

№ точки	Дирекционный	Расстояние,	Координаты	
(сквозной)	угол	м	X	Y
2959	358°32'59"	2,37	514198,29	1381715,04
2958	1°11'23"	9,63	514198,23	1381717,41
2957	271°51'15"	101,68	514198,43	1381727,04
3048	271°54'4"	172,74	514096,80	1381730,33
3049	271°48'5"	181,95	513924,16	1381736,06
3050	271°53'60"	149,3	513742,30	1381741,78
3051	271°58'49"	191,87	513593,08	1381746,73
3052	271°52'7"	154,57	513401,32	1381753,36
3053	271°53'45"	189,51	513246,83	1381758,40
3054	272°2'44"	160,52	513057,42	1381764,67
3055	271°43'57"	131,32	512897,00	1381770,40
3056	271°56'23"	79,18	512765,74	1381774,37
3057	180°22'54"	12,01	512686,61	1381777,05
3058	91°56'24"	78,87	512686,53	1381765,04
3059	91°43'41"	131,31	512765,35	1381762,37
3060	92°2'58"	160,51	512896,60	1381758,41
3061	91°53'45"	189,52	513057,01	1381752,67
3062	91°52'7"	154,57	513246,43	1381746,40
3063	91°58'49"	191,87	513400,92	1381741,36

3064	91°53'59"	149,31	513592,68	1381734,73
3065	91°47'54"	181,95	513741,91	1381729,78
3066	91°54'16"	172,73	513923,77	1381724,07
3067	91°50'58"	101,94	514096,40	1381718,33
2959	358°32'59"	2,37	514198,29	1381715,04
3068	273°3'10"	3	512764,90	1381768,63
3069	183°3'10"	3	512761,90	1381768,79
3070	93°2'34"	3,01	512761,74	1381765,79
3071	2°51'45"	3	512764,75	1381765,63
3068	273°3'10"	3	512764,90	1381768,63
3072	3°2'34"	3,01	514096,93	1381722,71
3073	272°51'10"	3,01	514097,09	1381725,72
3074	182°51'45"	3	514094,08	1381725,87
3075	93°3'10"	3	514093,93	1381722,87
3072	3°2'34"	3,01	514096,93	1381722,71
3076	359°14'10"	3	512899,02	1381759,46
3077	269°2'43"	3	512898,98	1381762,46
3078	179°14'10"	3	512895,98	1381762,41
3079	89°2'43"	3	512896,02	1381759,41
3076	359°14'10"	3	512899,02	1381759,46
3080	2°51'45"	3	513922,56	1381728,92
3081	273°3'10"	3	513922,71	1381731,92
3082	182°51'10"	3,01	513919,71	1381732,08
3083	92°51'45"	3	513919,56	1381729,07
3080	2°51'45"	3	513922,56	1381728,92
3084	2°51'45"	3	513058,15	1381756,54
3085	272°51'45"	3	513058,30	1381759,54
3086	183°3'10"	3	513055,30	1381759,69
3087	92°51'10"	3,01	513055,14	1381756,69
3084	2°51'45"	3	513058,15	1381756,54
3088	2°51'10"	3,01	513741,52	1381732,92
3089	272°51'45"	3	513741,67	1381735,93
3090	182°51'45"	3	513738,67	1381736,08
3091	93°3'10"	3	513738,52	1381733,08
3088	2°51'10"	3,01	513741,52	1381732,92
3092	3°2'34"	3,01	513246,53	1381749,43
3093	272°51'45"	3	513246,69	1381752,44
3094	183°3'10"	3	513243,69	1381752,59
3095	93°3'10"	3	513243,53	1381749,59
3092	3°2'34"	3,01	513246,53	1381749,43
3096	3°3'10"	3	513592,74	1381739,09
3097	273°3'10"	3	513592,90	1381742,09
3098	183°3'10"	3	513589,90	1381742,25
3099	93°3'10"	3	513589,74	1381739,25
3096	3°3'10"	3	513592,74	1381739,09
3100	3°3'10"	3	513402,06	1381745,96
3101	273°3'10"	3	513402,22	1381748,96

3102	183°3'10"	3	513399,22	1381749,12
3103	93°3'10"	3	513399,06	1381746,12
3100	3°3'10"	3	513402,06	1381745,96
3104	357°45'39"	12,03	514943,22	1381690,13
3105	271°38'55"	14,95	514942,75	1381702,15
3106	271°54'34"	158,47	514927,81	1381702,58
3107	271°56'58"	161,1	514769,43	1381707,86
3108	271°54'38"	152,07	514608,42	1381713,34
3109	271°57'33"	156,49	514456,43	1381718,41
3110	271°51'4"	95,66	514300,03	1381723,76
2956	181°12'49"	9,44	514204,42	1381726,85
2955	178°26'1"	2,56	514204,22	1381717,41
2954	91°51'1"	95,39	514204,29	1381714,85
3111	91°57'47"	156,48	514299,63	1381711,77
3112	91°54'24"	152,08	514456,02	1381706,41
3113	91°56'58"	161,09	514608,02	1381701,35
3114	91°54'45"	158,51	514769,02	1381695,87
3115	91°38'0"	15,79	514927,44	1381690,58
3104	357°45'39"	12,03	514943,22	1381690,13
3116	2°51'45"	3	514299,71	1381715,92
3117	273°3'10"	3	514299,86	1381718,92
3118	183°3'10"	3	514296,86	1381719,08
3119	93°2'34"	3,01	514296,70	1381716,08
3116	2°51'45"	3	514299,71	1381715,92
3120	92°51'45"	3	514923,93	1381695,96
3121	3°3'10"	3	514926,93	1381695,81
3122	272°51'45"	3	514927,09	1381698,81
3123	183°3'10"	3	514924,09	1381698,96
3120	92°51'45"	3	514923,93	1381695,96
3124	272°51'45"	3	514455,81	1381714,76
3125	183°3'10"	3	514452,81	1381714,91
3126	93°3'10"	3	514452,65	1381711,91
3127	3°2'34"	3,01	514455,65	1381711,75
3124	272°51'45"	3	514455,81	1381714,76
3128	302°5'48"	1,99	514930,46	1381700,60
3129	212°5'48"	1,99	514928,77	1381701,66
3130	122°20'22"	2	514927,71	1381699,97
3131	31°56'41"	2	514929,40	1381698,90
3128	302°5'48"	1,99	514930,46	1381700,60
3132	273°2'34"	3,01	514607,17	1381709,62
3133	182°51'45"	3	514604,16	1381709,78
3134	93°3'10"	3	514604,01	1381706,78
3135	3°3'10"	3	514607,01	1381706,62
3132	273°2'34"	3,01	514607,17	1381709,62
3136	272°51'45"	3	514769,95	1381702,46
3137	183°3'10"	3	514766,95	1381702,61
3138	93°2'34"	3,01	514766,79	1381699,61
3139	2°51'10"	3,01	514769,80	1381699,45
3136	272°51'45"	3	514769,95	1381702,46

№ 92				
Кадастровый квартал:			56:30:1503007	
Кадастровый номер:			56:30:1503007:42 (ЕЗП 56:30:0000000:96)	
Образуемый ЗУ:			56:30:0000000:96/чзу1	
Площадь кв.м.:			74.79	
Правообладатель. Вид права:			В аренде ПАО "Оренбургнефть"	
Разрешенное использование:			размещение и эксплуатация объектов нефтяного комплекса	
Назначение (сооружение):			Демонтируемый участок ВЛ 110 кВ "Никольская-2"	
№ точки	Дирекционный	Расстояние,	Координаты	
(сквозной)	угол	м	X	Y
3140	6°25'27"	12,07	515114,47	1381754,33
3141	270°33'3"	6,24	515115,82	1381766,32
3142	186°19'47"	12,06	515109,58	1381766,38
3143	90°33'10"	6,22	515108,25	1381754,39
3140	6°25'27"	12,07	515114,47	1381754,33
№ 93				
Кадастровый квартал:			56:30:1503007	
Кадастровый номер:			56:30:1503007:42 (ЕЗП 56:30:0000000:96)	
Образуемый ЗУ:			56:30:0000000:96/чзу2	
Площадь кв.м.:			109.96	
Правообладатель. Вид права:			В аренде ПАО "Оренбургнефть"	
Разрешенное использование:			размещение и эксплуатация объектов нефтяного комплекса	
Назначение (сооружение):			Демонтируемый участок ВЛ 110 кВ "Никольская-3"	
№ точки	Дирекционный	Расстояние,	Координаты	
(сквозной)	угол	м	X	Y
3144	33°42'45"	14,16	515080,06	1381686,20
3145	272°43'35"	0,21	515087,92	1381697,98
3146	271°37'52"	9,13	515087,71	1381697,99
3147	210°13'23"	7,43	515078,58	1381698,25
3148	220°4'4"	6,99	515074,84	1381691,83
3149	91°39'0"	9,72	515070,34	1381686,48
3144	33°42'45"	14,16	515080,06	1381686,20
№ 94				
Кадастровый квартал:			56:30:1503004	
Кадастровый номер:			56:30:1503004:80 (ЕЗ 56:30:0000000:114)	
Образуемый ЗУ:			56:30:0000000:114/чзу7	
Площадь кв.м.:			2747.66	
Правообладатель. Вид права:			В аренде ПАО "Оренбургнефть"	
Разрешенное использование:			для сельскохозяйственных целей	
Назначение (сооружение):			Демонтируемый участок ВЛ 110 кВ "Никольская-2"	
№ точки	Дирекционный	Расстояние,	Координаты	
(сквозной)	угол	м	X	Y
3150	359°8'26"	12	515605,39	1381748,04
3151	270°42'39"	45,94	515605,21	1381760,04
3152	270°50'5"	123,55	515559,27	1381760,61
3153	184°14'43"	12,02	515435,73	1381762,41
3154	90°50'4"	124,28	515434,84	1381750,42
3155	90°42'20"	46,28	515559,11	1381748,61
3150	359°8'26"	12	515605,39	1381748,04
3156	269°14'10"	3	515560,13	1381754,77
3157	179°14'10"	3	515557,13	1381754,73
3158	89°14'10"	3	515557,17	1381751,73
3159	359°14'10"	3	515560,17	1381751,77
3156	269°14'10"	3	515560,13	1381754,77

3160	2°17'26"	1,25	515693,47	1381746,95
3161	17°1'39"	11,2	515693,52	1381748,20
3162	270°42'26"	61,58	515696,80	1381758,91
3163	179°11'18"	12	515635,22	1381759,67
3164	90°42'37"	58,08	515635,39	1381747,67
3160	2°17'26"	1,25	515693,47	1381746,95
№ 95				
Кадастровый квартал:			56:30:1503004	
Кадастровый номер:			56:30:1503004:80 (ЕЗ 56:30:0000000:114)	
Образуемый ЗУ:			56:30:0000000:114/чзу6	
Площадь кв.м.:			3124.15	
Правообладатель. Вид права:			В аренде ПАО "Оренбургнефть"	
Разрешенное использование:			для сельскохозяйственных целей	
Назначение (сооружение):			Демонтируемый участок ВЛ 110 кВ "Никольская-3"	
№ точки	Дирекционный	Расстояние,	Координаты	
(сквозной)	угол	м	X	Y
3165	358°31'37"	3,5	515690,58	1381666,34
3166	2°13'33"	8,5	515690,49	1381669,84
3167	271°46'56"	130,22	515690,82	1381678,33
3168	271°56'52"	130,64	515560,66	1381682,38
3169	184°14'55"	12,01	515430,10	1381686,82
3170	91°56'41"	131,14	515429,21	1381674,84
3171	91°46'49"	130,37	515560,27	1381670,39
3165	358°31'37"	3,5	515690,58	1381666,34
3172	272°51'45"	3	515560,19	1381680,18
3173	182°51'45"	3	515557,19	1381680,33
3174	92°51'45"	3	515557,04	1381677,33
3175	2°51'45"	3	515560,04	1381677,18
3172	272°51'45"	3	515560,19	1381680,18
№ 96				
Кадастровый квартал:			56:30:1503004	
Кадастровый номер:			56:30:1503004:35	
Образуемый ЗУ:			56:30:1503004:35/чзу2	
Площадь кв.м.:			360.04	
Правообладатель. Вид права:			Права не зарегистрированы	
Разрешенное использование:			-	
Назначение (сооружение):			Демонтируемый участок ВЛ 110 кВ "Никольская-2"	
№ точки	Дирекционный	Расстояние,	Координаты	
(сквозной)	угол	м	X	Y
3164	359°11'18"	12	515635,39	1381747,67
3163	270°42'23"	30,01	515635,22	1381759,67
3151	179°8'26"	12	515605,21	1381760,04
3150	90°42'24"	30	515605,39	1381748,04
3164	359°11'18"	12	515635,39	1381747,67
№ 97				
Кадастровый квартал:			56:30:1503004	
Кадастровый номер:			56:30:1503004:78 (ЕЗ 56:30:0000000:114)	
Образуемый ЗУ:			56:30:0000000:114/чзу11	
Площадь кв.м.:			7168.28	
Правообладатель. Вид права:			В аренде ПАО "Оренбургнефть"	
Разрешенное использование:			для сельскохозяйственных целей	
Назначение (сооружение):			Демонтируемый участок ВЛ 110 кВ "Никольская-3"	
№ точки	Дирекционный	Расстояние,	Координаты	
(сквозной)	угол	м	X	Y
3176	41°38'1"	2,29	516518,67	1381638,70

3177	21°58'37"	10,9	516520,19	1381640,41
3178	271°51'11"	170,1	516524,27	1381650,52
3179	272°4'15"	154,14	516354,26	1381656,02
3180	272°8'19"	7,24	516200,22	1381661,59
3181	271°56'59"	4,7	516192,99	1381661,86
3182	178°53'54"	1,04	516188,29	1381662,02
3183	269°2'43"	3	516188,31	1381660,98
3184	359°2'14"	1,19	516185,31	1381660,93
3185	271°59'51"	140,58	516185,29	1381662,12
3186	271°48'12"	6,67	516044,80	1381667,02
3187	179°8'26"	2	516038,13	1381667,23
3188	269°2'43"	3	516038,16	1381665,23
3189	359°12'2"	2,15	516035,16	1381665,18
3190	271°48'56"	112,68	516035,13	1381667,33
3191	166°4'31"	12,47	515922,51	1381670,90
3192	91°48'58"	118,95	515925,51	1381658,80
3193	91°59'55"	148,25	516044,40	1381655,03
3194	92°3'45"	7,22	516192,56	1381649,86
3195	92°4'14"	154,17	516199,78	1381649,60
3196	91°51'8"	164,91	516353,85	1381644,03
3176	41°38'1"	2,29	516518,67	1381638,70
№ 98				
Кадастровый квартал:			56:30:1503004	
Кадастровый номер:			56:30:1503004:78 (ЕЗ 56:30:0000000:114)	
Образуемый ЗУ:			56:30:0000000:114/чзу10	
Площадь кв.м.:			4737.52	
Правообладатель. Вид права:			В аренде ПАО "Оренбургнефть"	
Разрешенное использование:			для сельскохозяйственных целей	
Назначение (сооружение):			Демонтируемый участок ВЛ 110 кВ "Никольская-2"	
№ точки	Дирекционный	Расстояние,	Координаты	
(сквозной)	угол	м	X	Y
3197	279°37'52"	78,66	516385,51	1381738,04
3198	270°55'29"	116,51	516307,96	1381751,20
3199	270°36'56"	163,86	516191,47	1381753,08
3200	270°51'13"	6,04	516027,62	1381754,84
3201	179°17'54"	2,45	516021,58	1381754,93
3202	269°14'10"	3	516021,61	1381752,48
3203	359°19'14"	2,53	516018,61	1381752,44
3204	270°50'55"	60,77	516018,58	1381754,97
3205	230°2'5"	18,37	515957,82	1381755,87
3206	90°50'30"	83,73	515943,74	1381744,07
3207	90°36'56"	163,86	516027,46	1381742,84
3208	90°55'28"	164,25	516191,31	1381741,08
3209	90°44'44"	29,97	516355,54	1381738,43
3197	279°37'52"	78,66	516385,51	1381738,04
3210	89°14'10"	3	516186,04	1381749,44
3211	359°14'10"	3	516189,04	1381749,48
3212	269°14'10"	3	516189,00	1381752,48
3213	179°14'10"	3	516186,00	1381752,44
3210	89°14'10"	3	516186,04	1381749,44
№ 99				
Кадастровый квартал:			56:30:1503004	
Кадастровый номер:			56:30:1503004:65 (ЕЗ 56:30:0000000:114)	
Образуемый ЗУ:			56:30:0000000:114/чзу16	
Площадь кв.м.:			1601.33	

Правообладатель. Вид права:			В аренде ПАО "Оренбургнефть"	
Разрешенное использование:			для сельскохозяйственных целей	
Назначение (сооружение):			Демонтируемый участок ВЛ 110 кВ "Никольская-3"	
№ точки	Дирекционный	Расстояние,	Координаты	
(сквозной)	угол	м	X	Y
3214	218°52'18"	6,76	516685,35	1381645,31
3215	170°0'24"	6,74	516681,11	1381640,05
3216	92°13'11"	1,29	516682,28	1381633,41
3217	91°57'9"	2,64	516683,57	1381633,36
3218	5°49'8"	4,73	516686,21	1381633,27
3219	95°47'5"	73,02	516686,69	1381637,98
3220	92°3'60"	74,32	516759,34	1381630,62
1611	336°0'25"	13,35	516833,61	1381627,94
1610	272°4'23"	142,92	516828,18	1381640,14
3214	218°52'18"	6,76	516685,35	1381645,31
3221	3°3'10"	3	516685,52	1381635,90
3222	273°2'34"	3,01	516685,68	1381638,90
3223	182°51'45"	3	516682,67	1381639,06
3224	93°3'10"	3	516682,52	1381636,06
3221	3°3'10"	3	516685,52	1381635,90
№ 100				
Кадастровый квартал:			56:30:1503004	
Кадастровый номер:			56:30:1503004:76 (ЕЗ 56:30:0000000:114)	
Образуемый ЗУ:			56:30:0000000:114/чзу12	
Площадь кв.м.:			1712.03	
Правообладатель. Вид права:			В аренде ПАО "Оренбургнефть"	
Разрешенное использование:			для сельскохозяйственных целей	
Назначение (сооружение):			Демонтируемый участок ВЛ 110 кВ "Никольская-3"	
№ точки	Дирекционный	Расстояние,	Координаты	
(сквозной)	угол	м	X	Y
3225	11°19'42"	12,17	516670,78	1381633,78
3226	271°51'6"	141,43	516673,17	1381645,71
3227	202°17'59"	12,81	516531,81	1381650,28
3228	91°51'6"	143,91	516526,95	1381638,43
3225	11°19'42"	12,17	516670,78	1381633,78
№ 101				
Кадастровый квартал:			56:30:0000000	
Кадастровый номер:			56:30:0000000:163	
Образуемый ЗУ:			56:30:0000000:163/чзу1	
Площадь кв.м.:			3.99	
Правообладатель. Вид права:			В аренде АО "Оренбургнефть"	
Разрешенное использование:			для размещения воздушных линий электропередачи, наземных сооружений кабельных линий электропередачи	
Назначение (сооружение):			Демонтируемый участок ВЛ 110 кВ "Никольская-3"	
№ точки	Дирекционный	Расстояние,	Координаты	
(сквозной)	угол	м	X	Y
3128	302°5'48"	1,99	514930,46	1381700,60
3129	212°5'48"	1,99	514928,77	1381701,66
3130	122°20'22"	2	514927,71	1381699,97
3131	31°56'41"	2	514929,40	1381698,90
3128	302°5'48"	1,99	514930,46	1381700,60
№ 102				
Кадастровый квартал:			56:30:1503004	
Кадастровый номер:			56:30:1503004:79 (ЕЗ 56:30:0000000:114)	
Образуемый ЗУ:			56:30:0000000:114/чзу9	

Площадь кв.м.:			2404.92	
Правообладатель. Вид права:			В аренде ПАО "Оренбургнефть"	
Разрешенное использование:			для сельскохозяйственных целей	
Назначение (сооружение):			Демонтируемый участок ВЛ 110 кВ "Никольская-2"	
№ точки	Дирекционный	Расстояние,	Координаты	
(сквозной)	угол	м	X	Y
3229	50°5'55"	18,38	515923,65	1381744,37
3230	270°51'8"	72,62	515937,75	1381756,16
3231	270°32'51"	146,53	515865,14	1381757,24
3232	270°42'2"	15,54	515718,62	1381758,64
3233	197°43'41"	11,79	515703,08	1381758,83
3234	182°23'9"	0,72	515699,49	1381747,60
3235	90°43'21"	19,03	515699,46	1381746,88
3236	90°33'43"	17,33	515718,49	1381746,64
3237	351°10'47"	0,59	515735,82	1381746,47
3238	81°11'16"	59,99	515735,73	1381747,05
3239	171°9'29"	10,47	515795,01	1381756,24
3240	90°32'41"	68,37	515796,62	1381745,89
3241	90°50'59"	58,67	515864,99	1381745,24
3229	50°5'55"	18,38	515923,65	1381744,37
3242	359°14'1"	2,99	515856,52	1381752,92
3243	269°14'10"	3	515856,48	1381755,91
3244	179°14'10"	3	515853,48	1381755,87
3245	89°2'43"	3	515853,52	1381752,87
3242	359°14'1"	2,99	515856,52	1381752,92
3246	359°14'10"	3	515711,45	1381752,04
3247	269°2'43"	3	515711,41	1381755,04
3248	179°14'10"	3	515708,41	1381754,99
3249	89°2'43"	3	515708,45	1381751,99
3246	359°14'10"	3	515711,45	1381752,04
№ 103				
Кадастровый квартал:			56:30:1503004	
Кадастровый номер:			56:30:1503004:79 (ЕЗ 56:30:0000000:114)	
Образуемый ЗУ:			56:30:0000000:114/чзу8	
Площадь кв.м.:			1591.42	
Правообладатель. Вид права:			В аренде ПАО "Оренбургнефть"	
Разрешенное использование:			для сельскохозяйственных целей	
Назначение (сооружение):			Демонтируемый участок ВЛ 110 кВ "Никольская-3"	
№ точки	Дирекционный	Расстояние,	Координаты	
(сквозной)	угол	м	X	Y
3250	91°46'47"	21,25	515697,05	1381678,14
3251	91°51'38"	44,66	515718,29	1381677,48
3252	173°19'34"	12,13	515762,93	1381676,03
3253	271°51'44"	46,46	515764,34	1381663,98
3254	271°46'59"	21,21	515717,90	1381665,49
3255	358°33'21"	1,19	515696,70	1381666,15
3256	2°0'54"	10,81	515696,67	1381667,34
3250	91°46'47"	21,25	515697,05	1381678,14
3257	179°14'10"	3	515710,25	1381675,13
3258	269°14'1"	2,99	515710,29	1381672,13
3259	359°2'31"	2,99	515707,30	1381672,09
3260	89°2'43"	3	515707,25	1381675,08
3257	179°14'10"	3	515710,25	1381675,13

3261	91°51'52"	72,85	515768,99	1381675,84
3262	223°53'47"	16,15	515841,80	1381673,47
3263	271°51'18"	60,24	515830,60	1381661,83
3264	353°22'42"	12,14	515770,39	1381663,78
3261	91°51'52"	72,85	515768,99	1381675,84
№ 104				
Кадастровый квартал:			56:30:1503007	
Кадастровый номер:			56:30:1503007:78 (ЕЗ 56:30:0000000:114)	
Образуемый ЗУ:			56:30:0000000:114/чзу2	
Площадь кв.м.:			5705.97	
Правообладатель. Вид права:			В аренде ПАО "Оренбургнефть"	
Разрешенное использование:			для сельскохозяйственных целей	
Назначение (сооружение):			Демонтируемый участок ВЛ 110 кВ "Никольская-3"	
№ точки	Дирекционный	Расстояние,	Координаты	
(сквозной)	угол	м	X	Y
3145	91°50'0"	145,65	515087,92	1381697,98
3265	91°52'49"	161,84	515233,50	1381693,32
3266	91°57'20"	34,87	515395,25	1381688,01
3169	184°14'55"	12,01	515430,10	1381686,82
3170	271°57'1"	34,38	515429,21	1381674,84
3267	271°53'2"	161,82	515394,85	1381676,01
3268	271°49'52"	145,84	515233,12	1381681,33
3269	271°39'0"	7,29	515087,35	1381685,99
3144	33°42'45"	14,16	515080,06	1381686,20
3145	91°50'0"	145,65	515087,92	1381697,98
3270	93°3'10"	3	515084,76	1381692,97
3271	183°3'10"	3	515087,76	1381692,81
3272	272°51'45"	3	515087,60	1381689,81
3273	3°2'34"	3,01	515084,60	1381689,96
3270	93°3'10"	3	515084,76	1381692,97
3274	93°3'10"	3	515230,99	1381689,56
3275	182°51'45"	3	515233,99	1381689,40
3276	273°3'10"	3	515233,84	1381686,40
3277	2°51'45"	3	515230,84	1381686,56
3274	93°3'10"	3	515230,99	1381689,56
3278	179°14'10"	3	515394,88	1381682,51
3279	269°14'10"	3	515394,92	1381679,51
3280	359°14'10"	3	515391,92	1381679,47
3281	89°14'10"	3	515391,88	1381682,47
3278	179°14'10"	3	515394,88	1381682,51
3105	91°38'41"	135,89	514942,75	1381702,15
3147	210°13'23"	7,43	515078,58	1381698,25
3148	220°4'4"	6,99	515074,84	1381691,83
3149	271°38'41"	127,17	515070,34	1381686,48
3104	357°45'39"	12,03	514943,22	1381690,13
3105	91°38'41"	135,89	514942,75	1381702,15
№ 105				
Кадастровый квартал:			56:30:1503007	
Кадастровый номер:			56:30:1503007:78 (ЕЗ 56:30:0000000:114)	
Образуемый ЗУ:			56:30:0000000:114/чзу1	
Площадь кв.м.:			5837.2	

Правообладатель. Вид права:			В аренде ПАО "Оренбургнефть"	
Разрешенное использование:			для сельскохозяйственных целей	
Назначение (сооружение):			Демонтируемый участок ВЛ 110 кВ "Никольская-2"	
№ точки	Дирекционный	Расстояние,	Координаты	
(сквозной)	угол	м	X	Y
3141	90°35'38"	114,83	515115,82	1381766,32
3282	90°44'28"	163,88	515230,64	1381765,13
3283	90°50'2"	41,22	515394,51	1381763,01
3153	184°14'43"	12,02	515435,73	1381762,41
3154	270°50'5"	40,5	515434,84	1381750,42
3284	270°44'29"	163,85	515394,34	1381751,01
3285	270°35'33"	116,04	515230,50	1381753,13
3140	6°25'27"	12,07	515114,47	1381754,33
3141	90°35'38"	114,83	515115,82	1381766,32
3286	93°3'10"	3	515390,58	1381759,04
3287	182°51'45"	3	515393,58	1381758,88
3288	273°2'34"	3,01	515393,43	1381755,88
3289	3°3'10"	3	515390,42	1381756,04
3286	93°3'10"	3	515390,58	1381759,04
3290	179°2'43"	3	515229,08	1381760,03
3291	269°2'43"	3	515229,13	1381757,03
3292	359°2'43"	3	515226,13	1381756,98
3293	89°2'43"	3	515226,08	1381759,98
3290	179°2'43"	3	515229,08	1381760,03
3017	90°35'7"	148,81	514940,16	1381768,11
3294	90°35'1"	20,62	515088,96	1381766,59
3142	186°19'47"	12,06	515109,58	1381766,38
3143	270°35'25"	19,41	515108,25	1381754,39
3295	270°35'1"	148,22	515088,84	1381754,59
3016	357°45'32"	12,02	514940,63	1381756,10
3017	90°35'7"	148,81	514940,16	1381768,11
3296	179°14'10"	3	515088,17	1381762,21
3297	269°14'10"	3	515088,21	1381759,21
3298	359°14'10"	3	515085,21	1381759,17
3299	89°14'10"	3	515085,17	1381762,17
3296	179°14'10"	3	515088,17	1381762,21
№ 106				
Кадастровый квартал:			56:30:1503005	
Кадастровый номер:			56:30:1503005:49 (ЕЗ 56:30:0000000:114)	
Образуемый ЗУ:			56:30:0000000:114/чзу3	
Площадь кв.м.:			4291.14	
Правообладатель. Вид права:			В аренде ПАО "Оренбургнефть"	
Разрешенное использование:			для сельскохозяйственных целей	
Назначение (сооружение):			Демонтируемый участок ВЛ 110 кВ "Никольская-2"	
№ точки	Дирекционный	Расстояние,	Координаты	
(сквозной)	угол	м	X	Y
3300	90°55'20"	24,85	516315,06	1381751,09
3301	90°56'32"	15,81	516339,91	1381750,69
3302	90°45'28"	331,2	516355,72	1381750,43
3303	90°23'52"	70,56	516686,89	1381746,05
2279	227°11'30"	14,42	516757,45	1381745,56
2280	271°1'27"	68,81	516746,87	1381735,76

2281	278°17'55"	30,28	516678,07	1381736,99
2282	262°26'14"	27,28	516648,11	1381741,36
2283	251°28'52"	8,63	516621,07	1381737,77
2284	270°45'24"	215,78	516612,89	1381735,03
3304	270°45'20"	4,55	516397,13	1381737,88
3305	279°37'40"	78,63	516392,58	1381737,94
3300	90°55'20"	24,85	516315,06	1381751,09
3306	179°14'10"	3	516525,90	1381743,01
3307	269°2'43"	3	516525,94	1381740,01
3308	359°14'10"	3	516522,94	1381739,96
3309	89°2'43"	3	516522,90	1381742,96
3306	179°14'10"	3	516525,90	1381743,01
3310	179°2'43"	3	516688,92	1381740,24
3311	269°14'10"	3	516688,97	1381737,24
3312	359°2'43"	3	516685,97	1381737,20
3313	89°14'10"	3	516685,92	1381740,20
3310	179°2'43"	3	516688,92	1381740,24

№ 107

Кадастровый квартал:	56:30:0908009
Кадастровый номер:	56:30:0908009:34 (ЕЗ 56:30:0000000:100)
Образуемый ЗУ:	56:30:0000000:100/чзу1
Площадь кв.м.:	433.26
Правообладатель. Вид права:	Аренда ОАО "Оренбургнефть"
Разрешенное использование:	размещение и эксплуатация объектов нефтяного комплекса
Назначение (сооружение):	ВЛ 110 кВ "Никольская-2", ВЛ 110 кВ "Никольская-3"

№ точки	Дирекционный	Расстояние,	Координаты	
(сквозной)	угол	м	X	Y
3314	32°10'43"	1,05	511160,33	1380801,45
3315	302°5'3"	6,93	511160,89	1380802,34
3316	53°35'17"	5,26	511155,02	1380806,02
3317	301°24'52"	61,47	511159,25	1380809,14
3318	230°32'43"	4,39	511106,79	1380841,18
3319	302°7'60"	9,49	511103,40	1380838,39
3320	249°42'9"	3,89	511095,36	1380843,44
3321	215°50'53"	4,93	511091,71	1380842,09
3322	122°7'30"	4,06	511088,82	1380838,09
3323	69°50'42"	7,69	511092,26	1380835,93
3324	121°23'28"	71,28	511099,48	1380838,58
3314	32°10'43"	1,05	511160,33	1380801,45

№ 108

Кадастровый квартал:	56:30:0908009
Кадастровый номер:	-
Образуемый ЗУ:	56:30:0908009:ЗУ1
Площадь кв.м.:	94210.37
Правообладатель. Вид права:	Неразграниченная гос.собственность
Разрешенное использование:	-
Назначение (сооружение):	ВЛ 110 кВ "Никольская-2", ВЛ 110 кВ "Никольская-3"

№ точки	Дирекционный	Расстояние,	Координаты	
(сквозной)	угол	м	X	Y
3317	53°31'30"	17,12	511159,25	1380809,14
3325	323°37'44"	1,84	511173,02	1380819,32
3326	233°43'3"	2,15	511171,93	1380820,80
3327	323°28'31"	8,3	511170,20	1380819,53
3328	53°30'10"	2,15	511165,26	1380826,20

3329	323°7'48"	0,35	511166,99	1380827,48
3330	53°31'51"	4	511166,78	1380827,76
3331	143°7'48"	0,35	511170,00	1380830,14
3332	53°43'3"	2,15	511170,21	1380829,86
3333	143°31'51"	8,29	511171,94	1380831,13
3334	233°30'10"	2,15	511176,87	1380824,46
3335	143°33'48"	1,85	511175,14	1380823,18
3336	53°33'11"	1107,36	511176,24	1380821,69
3337	5°38'39"	79	512067,01	1381479,55
3338	68°51'59"	448,99	512074,78	1381558,17
3339	135°43'53"	183,91	512493,57	1381720,05
3340	177°3'49"	563,19	512621,94	1381588,36
2899	160°57'58"	43,27	512650,79	1381025,91
2898	357°3'50"	602,66	512664,90	1380985,01
3341	87°3'38"	19,31	512634,03	1381586,88
3342	177°3'45"	554,97	512653,31	1381587,87
3343	0°22'25"	98,12	512681,75	1381033,63
2948	270°25'13"	4,09	512682,39	1381131,75
3344	357°10'47"	2,03	512678,30	1381131,78
3345	83°45'52"	4,24	512678,20	1381133,81
2949	0°22'28"	107,11	512682,41	1381134,27
3346	357°3'44"	396,46	512683,11	1381241,38
3347	314°2'16"	152	512662,79	1381637,32
3348	314°3'3"	13,23	512553,52	1381742,98
3349	314°2'31"	12,69	512544,01	1381752,18
3350	315°46'41"	13,02	512534,89	1381761,00
3351	0°0'0"	0,06	512525,81	1381770,33
3352	249°8'22"	4,18	512525,81	1381770,39
3353	251°25'10"	503,52	512521,90	1381768,90
3354	188°58'12"	22,38	512044,63	1381608,46
3355	188°58'45"	13,84	512041,14	1381586,35
3356	188°58'28"	16,6	512038,98	1381572,68
3357	188°57'58"	13,86	512036,39	1381556,28
3358	188°58'16"	39,5	512034,23	1381542,59
3359	233°25'4"	478,58	512028,07	1381503,57
3360	328°44'48"	10,18	511643,77	1381218,35
3361	320°57'9"	12	511638,49	1381227,05
3362	231°20'25"	0,06	511630,93	1381236,37
3363	230°41'20"	158,43	511630,88	1381236,33
3364	230°26'59"	160,67	511508,30	1381135,96
3365	230°34'38"	126,31	511384,41	1381033,65
3366	233°23'8"	125,1	511286,84	1380953,44
3367	323°31'51"	9,44	511186,43	1380878,83
3368	323°40'11"	12,1	511180,82	1380886,42
3369	230°33'50"	86,57	511173,65	1380896,17
3318	121°24'52"	61,47	511106,79	1380841,18
3317	53°31'30"	17,12	511159,25	1380809,14
3370	233°24'60"	918,99	512032,17	1381491,69
3371	230°34'2"	125,59	511294,23	1380943,98
3372	143°32'35"	9,71	511197,23	1380864,21
3373	53°32'0"	1044,41	511203,00	1380856,40
3374	323°31'23"	18,08	512042,92	1381477,15
3370	233°24'60"	918,99	512032,17	1381491,69
3375	248°58'28"	37,85	512541,17	1381738,23

3376	135°43'44"	158,98	512505,84	1381724,65
3377	45°44'13"	39,03	512616,82	1381610,81
3378	314°2'19"	144,11	512644,77	1381638,05
3375	248°58'28"	37,85	512541,17	1381738,23
3379	233°30'10"	2,15	511152,93	1380851,77
3380	323°7'48"	0,35	511151,20	1380850,49
3381	233°19'50"	4	511150,99	1380850,77
3382	143°7'48"	0,35	511147,78	1380848,38
3383	233°30'10"	2,15	511147,99	1380848,10
3384	143°25'11"	8,31	511146,26	1380846,82
3385	53°7'48"	2,15	511151,21	1380840,15
3386	143°18'54"	1,86	511152,93	1380841,44
3387	53°26'44"	4	511154,04	1380839,95
3388	323°33'48"	1,85	511157,25	1380842,33
3389	53°20'38"	2,14	511156,15	1380843,82
3390	323°28'31"	8,3	511157,87	1380845,10
3379	233°30'10"	2,15	511152,93	1380851,77
3391	220°11'11"	1,35	512049,59	1381608,65
3392	310°3'39"	1,15	512048,72	1381607,62
3393	220°8'8"	4	512047,84	1381608,36
3394	130°3'39"	1,15	512045,26	1381605,30
3395	220°11'11"	1,35	512046,14	1381604,56
3396	130°9'22"	6,7	512045,27	1381603,53
3397	40°11'11"	1,35	512050,39	1381599,21
3398	130°14'57"	2,65	512051,26	1381600,24
3399	40°13'41"	3,99	512053,28	1381598,53
3400	310°14'57"	2,65	512055,86	1381601,58
3401	40°11'11"	1,35	512053,84	1381603,29
3402	310°13'17"	6,71	512054,71	1381604,32
3391	220°11'11"	1,35	512049,59	1381608,65
3403	210°22'45"	1,34	512032,42	1381504,65
3404	300°21'51"	1,15	512031,74	1381503,49
3405	210°9'12"	4	512030,75	1381504,07
3406	120°21'51"	1,15	512028,74	1381500,61
3407	210°9'54"	1,35	512029,73	1381500,03
3408	120°12'4"	6,7	512029,05	1381498,86
3409	30°9'54"	1,35	512034,84	1381495,49
3410	120°8'51"	2,65	512035,52	1381496,66
3411	30°13'32"	3,99	512037,81	1381495,33
3412	300°20'3"	2,65	512039,82	1381498,78
3413	30°22'45"	1,34	512037,53	1381500,12
3414	300°12'4"	6,7	512038,21	1381501,28
3403	210°22'45"	1,34	512032,42	1381504,65
3415	193°4'10"	1,15	512494,28	1381731,82
3416	283°18'49"	1,35	512494,02	1381730,70
3417	193°12'22"	6,7	512492,71	1381731,01
3418	103°18'49"	1,35	512491,18	1381724,49
3419	193°18'9"	2,65	512492,49	1381724,18
3420	103°8'2"	4	512491,88	1381721,60
3421	13°5'31"	2,65	512495,78	1381720,69
3422	103°12'59"	1,36	512496,38	1381723,27
3423	13°12'22"	6,7	512497,70	1381722,96

3424	283°18'49"	1,35	512499,23	1381729,48
3425	13°4'10"	1,15	512497,92	1381729,79
3426	283°8'2"	4	512498,18	1381730,91
3415	193°4'10"	1,15	512494,28	1381731,82
3427	245°29'58"	6,7	512658,58	1381639,09
3428	155°31'15"	1,35	512652,48	1381636,31
3429	245°39'49"	2,65	512653,04	1381635,08
3430	155°36'55"	4	512650,63	1381633,99
3431	65°39'49"	2,65	512652,28	1381630,35
3432	155°31'15"	1,35	512654,69	1381631,44
3433	65°29'58"	6,7	512655,25	1381630,21
3434	335°31'15"	1,35	512661,35	1381632,99
3435	65°53'9"	1,15	512660,79	1381634,22
3436	335°29'6"	4	512661,84	1381634,69
3437	245°40'50"	1,14	512660,18	1381638,33
3438	335°31'15"	1,35	512659,14	1381637,86
3427	245°29'58"	6,7	512658,58	1381639,09
3439	209°35'16"	1,36	512059,67	1381487,56
3440	299°55'53"	1,14	512059,00	1381486,38
3441	209°50'1"	4	512058,01	1381486,95
3442	119°40'59"	1,15	512056,02	1381483,48
3443	209°25'39"	1,34	512057,02	1381482,91
3444	119°42'9"	6,7	512056,36	1381481,74
3445	29°25'39"	1,34	512062,18	1381478,42
3446	119°33'27"	2,66	512062,84	1381479,59
3447	29°42'33"	4	512065,15	1381478,28
3448	299°51'7"	2,65	512067,13	1381481,75
3449	29°25'39"	1,34	512064,83	1381483,07
3450	299°42'9"	6,7	512065,49	1381484,24
3439	209°35'16"	1,36	512059,67	1381487,56
3451	246°25'11"	6,7	512629,54	1381595,35
3452	156°28'4"	1,35	512623,40	1381592,67
3453	246°25'57"	2,65	512623,94	1381591,43
3454	156°18'48"	4,01	512621,51	1381590,37
3455	66°8'51"	2,65	512623,12	1381586,70
3456	156°4'49"	1,36	512625,54	1381587,77
3457	66°18'25"	6,69	512626,09	1381586,53
3458	336°17'50"	1,34	512632,22	1381589,22
3459	66°32'28"	1,16	512631,68	1381590,45
3460	336°18'48"	4,01	512632,74	1381590,91
3461	246°20'31"	1,15	512631,13	1381594,58
3462	336°17'50"	1,34	512630,08	1381594,12
3451	246°25'11"	6,7	512629,54	1381595,35
3463	218°23'43"	1,35	512070,21	1381582,19
3464	308°39'35"	1,15	512069,37	1381581,13
3465	218°18'7"	4	512068,47	1381581,85
3466	128°16'10"	1,15	512065,99	1381578,71
3467	218°23'43"	1,35	512066,89	1381578,00
3468	128°20'22"	6,71	512066,05	1381576,94
3469	38°23'43"	1,35	512071,31	1381572,78
3470	128°23'19"	2,64	512072,15	1381573,84
3471	38°30'12"	4	512074,22	1381572,20

3472	308°25'26"	2,65	512076,71	1381575,33
3473	38°3'42"	1,35	512074,63	1381576,98
3474	308°19'32"	6,69	512075,46	1381578,04
3463	218°23'43"	1,35	512070,21	1381582,19
3475	193°4'10"	1,15	512522,97	1381768,08
3476	282°53'56"	1,34	512522,71	1381766,96
3477	192°45'4"	6,71	512521,40	1381767,26
3478	102°23'27"	1,35	512519,92	1381760,72
3479	192°49'59"	2,66	512521,24	1381760,43
3480	102°42'55"	4	512520,65	1381757,84
3481	12°52'52"	2,65	512524,55	1381756,96
3482	102°28'57"	1,34	512525,14	1381759,54
3483	12°46'12"	6,7	512526,45	1381759,25
3484	282°48'15"	1,35	512527,93	1381765,78
3485	13°4'10"	1,15	512526,61	1381766,08
3486	282°42'55"	4	512526,87	1381767,20
3475	193°4'10"	1,15	512522,97	1381768,08
3487	233°21'57"	1,94	511317,78	1380972,67
3488	149°15'52"	3,01	511316,22	1380971,51
3489	140°7'46"	4,51	511317,76	1380968,92
3490	53°24'44"	2,03	511320,65	1380965,46
3491	326°46'6"	4,51	511322,28	1380966,67
3492	317°41'17"	3,02	511319,81	1380970,44
3487	233°21'57"	1,94	511317,78	1380972,67
3493	233°21'57"	1,94	511485,09	1381096,59
3494	149°21'41"	3,02	511483,53	1381095,43
3495	140°7'46"	4,51	511485,07	1381092,83
3496	53°24'44"	2,03	511487,96	1381089,37
3497	326°50'16"	4,52	511489,59	1381090,58
3498	317°41'17"	3,02	511487,12	1381094,36
3493	233°21'57"	1,94	511485,09	1381096,59
3499	233°18'20"	1,96	511569,42	1381159,15
3500	149°6'5"	3,02	511567,85	1381157,98
3501	140°7'46"	4,51	511569,40	1381155,39
3502	53°24'44"	2,03	511572,29	1381151,93
3503	326°50'16"	4,52	511573,92	1381153,14
3504	317°41'17"	3,02	511571,45	1381156,92
3499	233°18'20"	1,96	511569,42	1381159,15
3505	251°28'20"	1,95	512327,28	1381671,00
3506	167°9'43"	3,02	512325,43	1381670,38
3507	158°6'15"	4,5	512326,10	1381667,44
3508	71°33'54"	2,02	512327,78	1381663,26
3509	344°49'23"	4,51	512329,70	1381663,90
3510	335°43'44"	3,02	512328,52	1381668,25
3505	251°28'20"	1,95	512327,28	1381671,00
3511	233°32'28"	1,95	511653,64	1381221,86
3512	149°15'52"	3,01	511652,07	1381220,70
3513	140°7'46"	4,51	511653,61	1381218,11
3514	53°24'44"	2,03	511656,50	1381214,65
3515	326°52'29"	4,5	511658,13	1381215,86

3516	317°41'17"	3,02	511655,67	1381219,63
3511	233°32'28"	1,95	511653,64	1381221,86
3517	251°22'42"	1,94	512412,16	1381700,90
3518	167°20'51"	3,01	512410,32	1381700,28
3519	157°59'10"	4,51	512410,98	1381697,34
3520	71°33'54"	2,02	512412,67	1381693,16
3521	344°49'23"	4,51	512414,59	1381693,80
3522	335°33'22"	3,02	512413,41	1381698,15
3517	251°22'42"	1,94	512412,16	1381700,90
3523	228°29'33"	3,02	512597,25	1381696,32
3524	219°24'53"	4,5	512594,99	1381694,32
3525	132°48'18"	2,03	512592,13	1381690,84
3526	46°4'39"	4,51	512593,62	1381689,46
3527	36°54'29"	3,01	512596,87	1381692,59
3528	312°42'34"	1,95	512598,68	1381695,00
3523	228°29'33"	3,02	512597,25	1381696,32
3529	251°28'20"	1,95	512334,44	1381702,40
3530	167°9'43"	3,02	512332,59	1381701,78
3531	158°6'15"	4,5	512333,26	1381698,84
3532	71°17'49"	2,03	512334,94	1381694,66
3533	344°49'23"	4,51	512336,86	1381695,31
3534	335°39'2"	3,01	512335,68	1381699,66
3529	251°28'20"	1,95	512334,44	1381702,40
3535	251°22'42"	1,94	512144,72	1381638,94
3536	167°20'51"	3,01	512142,88	1381638,32
3537	157°59'10"	4,51	512143,54	1381635,38
3538	71°33'54"	2,02	512145,23	1381631,20
3539	344°49'23"	4,51	512147,15	1381631,84
3540	335°33'22"	3,02	512145,97	1381636,19
3535	251°22'42"	1,94	512144,72	1381638,94
3541	263°45'29"	4,51	512672,43	1381334,04
3542	176°53'54"	2,03	512667,95	1381333,55
3543	90°22'55"	4,5	512668,06	1381331,52
3544	81°24'46"	3,01	512672,56	1381331,49
3545	357°3'52"	1,95	512675,54	1381331,94
3546	272°51'10"	3,01	512675,44	1381333,89
3541	263°45'29"	4,51	512672,43	1381334,04
3547	263°37'54"	4,51	512632,98	1381490,34
3548	177°9'57"	2,02	512628,50	1381489,84
3549	90°30'29"	4,51	512628,60	1381487,82
3550	81°13'30"	3,02	512633,11	1381487,78
3551	357°3'52"	1,95	512636,09	1381488,24
3552	272°51'10"	3,01	512635,99	1381490,19
3547	263°37'54"	4,51	512632,98	1381490,34
3553	251°5'57"	1,94	512429,22	1381734,27
3554	167°20'51"	3,01	512427,38	1381733,64
3555	157°59'10"	4,51	512428,04	1381730,70
3556	71°17'49"	2,03	512429,73	1381726,52
3557	344°49'23"	4,51	512431,65	1381727,17

3558	335°33'22"	3,02	512430,47	1381731,52
3553	251°5'57"	1,94	512429,22	1381734,27
3559	263°45'29"	4,51	512649,11	1381175,75
3560	176°53'54"	2,03	512644,63	1381175,26
3561	90°22'52"	4,51	512644,74	1381173,23
3562	81°24'46"	3,01	512649,25	1381173,20
3563	357°3'52"	1,95	512652,23	1381173,65
3564	272°50'37"	3,02	512652,13	1381175,60
3559	263°45'29"	4,51	512649,11	1381175,75
3565	233°21'57"	1,94	511418,56	1381011,99
3566	149°15'52"	3,01	511417,00	1381010,83
3567	140°7'46"	4,51	511418,54	1381008,24
3568	53°24'44"	2,03	511421,43	1381004,78
3569	326°46'6"	4,51	511423,06	1381005,99
3570	317°41'17"	3,02	511420,59	1381009,76
3565	233°21'57"	1,94	511418,56	1381011,99
3571	251°28'20"	1,95	512156,56	1381610,86
3572	167°9'43"	3,02	512154,71	1381610,24
3573	158°6'15"	4,5	512155,38	1381607,30
3574	71°23'14"	2,04	512157,06	1381603,12
3575	344°42'1"	4,51	512158,99	1381603,77
3576	335°39'2"	3,01	512157,80	1381608,12
3571	251°28'20"	1,95	512156,56	1381610,86
3577	233°21'57"	1,94	511501,40	1381073,20
3578	149°15'52"	3,01	511499,84	1381072,04
3579	140°7'46"	4,51	511501,38	1381069,45
3580	53°24'44"	2,03	511504,27	1381065,99
3581	326°46'6"	4,51	511505,90	1381067,20
3582	317°41'17"	3,02	511503,43	1381070,97
3577	233°21'57"	1,94	511501,40	1381073,20
3583	233°21'57"	1,94	511955,76	1381446,18
3584	149°15'52"	3,01	511954,20	1381445,02
3585	140°7'46"	4,51	511955,74	1381442,43
3586	53°24'44"	2,03	511958,63	1381438,97
3587	326°46'6"	4,51	511960,26	1381440,18
3588	317°41'17"	3,02	511957,79	1381443,95
3583	233°21'57"	1,94	511955,76	1381446,18
3589	233°32'28"	1,95	511902,70	1381369,79
3590	149°21'41"	3,02	511901,13	1381368,63
3591	140°7'46"	4,51	511902,67	1381366,03
3592	53°24'44"	2,03	511905,56	1381362,57
3593	326°56'39"	4,51	511907,19	1381363,78
3594	317°41'17"	3,02	511904,73	1381367,56
3589	233°32'28"	1,95	511902,70	1381369,79
3595	228°21'59"	3,01	512564,22	1381660,39
3596	219°24'53"	4,5	512561,97	1381658,39
3597	132°48'18"	2,03	512559,11	1381654,91
3598	45°59'22"	4,5	512560,60	1381653,53
3599	37°3'35"	3,02	512563,84	1381656,66

3600	312°30'38"	1,95	512565,66	1381659,07
3595	228°21'59"	3,01	512564,22	1381660,39
3601	263°45'29"	4,51	512677,55	1381234,17
3602	176°53'54"	2,03	512673,07	1381233,68
3603	90°22'52"	4,51	512673,18	1381231,65
3604	81°24'46"	3,01	512677,69	1381231,62
3605	357°3'52"	1,95	512680,67	1381232,07
3606	272°50'37"	3,02	512680,57	1381234,02
3601	263°45'29"	4,51	512677,55	1381234,17
3607	251°28'20"	1,95	512239,65	1381670,54
3608	167°9'43"	3,02	512237,80	1381669,92
3609	158°6'15"	4,5	512238,47	1381666,98
3610	71°23'14"	2,04	512240,15	1381662,80
3611	344°42'1"	4,51	512242,08	1381663,45
3612	335°39'2"	3,01	512240,89	1381667,80
3607	251°28'20"	1,95	512239,65	1381670,54
3613	251°28'20"	1,95	512242,39	1381641,10
3614	167°9'43"	3,02	512240,54	1381640,48
3615	158°9'5"	4,51	512241,21	1381637,54
3616	71°23'14"	2,04	512242,89	1381633,35
3617	344°42'1"	4,51	512244,82	1381634,00
3618	335°43'44"	3,02	512243,63	1381638,35
3613	251°28'20"	1,95	512242,39	1381641,10
3619	263°37'54"	4,51	512662,09	1381533,77
3620	176°52'59"	2,02	512657,61	1381533,27
3621	90°30'33"	4,5	512657,72	1381531,25
3622	81°13'30"	3,02	512662,22	1381531,21
3623	357°3'52"	1,95	512665,20	1381531,67
3624	272°51'10"	3,01	512665,10	1381533,62
3619	263°37'54"	4,51	512662,09	1381533,77
3625	263°37'54"	4,51	512667,31	1381433,91
3626	177°9'57"	2,02	512662,83	1381433,41
3627	90°30'29"	4,51	512662,93	1381431,39
3628	81°13'30"	3,02	512667,44	1381431,35
3629	357°3'52"	1,95	512670,42	1381431,81
3630	272°51'10"	3,01	512670,32	1381433,76
3625	263°37'54"	4,51	512667,31	1381433,91
3631	233°32'28"	1,95	511584,23	1381134,42
3632	149°6'5"	3,02	511582,66	1381133,26
3633	140°7'46"	4,51	511584,21	1381130,67
3634	53°24'44"	2,03	511587,10	1381127,21
3635	326°46'6"	4,51	511588,73	1381128,42
3636	317°41'17"	3,02	511586,26	1381132,19
3631	233°32'28"	1,95	511584,23	1381134,42
3637	233°32'28"	1,95	511880,49	1381389,88
3638	149°15'52"	3,01	511878,92	1381388,72
3639	140°7'46"	4,51	511880,46	1381386,13
3640	53°24'44"	2,03	511883,35	1381382,67
3641	326°52'29"	4,5	511884,98	1381383,88

3642	317°41'17"	3,02	511882,52	1381387,65
3637	233°32'28"	1,95	511880,49	1381389,88
3643	263°37'54"	4,51	512638,36	1381385,48
3644	177°10'47"	2,03	512633,88	1381384,98
3645	90°22'52"	4,51	512633,98	1381382,95
3646	81°13'30"	3,02	512638,49	1381382,92
3647	357°3'52"	1,95	512641,47	1381383,38
3648	272°51'10"	3,01	512641,37	1381385,33
3643	263°37'54"	4,51	512638,36	1381385,48
3649	233°32'28"	1,95	511234,41	1380910,79
3650	149°15'52"	3,01	511232,84	1380909,63
3651	140°7'46"	4,51	511234,38	1380907,04
3652	53°24'44"	2,03	511237,27	1380903,58
3653	326°52'29"	4,5	511238,90	1380904,79
3654	317°41'17"	3,02	511236,44	1380908,56
3649	233°32'28"	1,95	511234,41	1380910,79
3655	233°21'57"	1,94	511729,46	1381277,92
3656	149°21'41"	3,02	511727,90	1381276,76
3657	140°2'52"	4,5	511729,44	1381274,16
3658	53°38'23"	2,02	511732,33	1381270,71
3659	326°50'16"	4,52	511733,96	1381271,91
3660	317°41'17"	3,02	511731,49	1381275,69
3655	233°21'57"	1,94	511729,46	1381277,92
3661	233°32'28"	1,95	511335,74	1380950,77
3662	149°15'52"	3,01	511334,17	1380949,61
3663	140°7'46"	4,51	511335,71	1380947,02
3664	53°24'44"	2,03	511338,60	1380943,56
3665	326°52'29"	4,5	511340,23	1380944,77
3666	317°41'17"	3,02	511337,77	1380948,54
3661	233°32'28"	1,95	511335,74	1380950,77
3667	233°32'28"	1,95	511668,68	1381196,83
3668	149°21'41"	3,02	511667,11	1381195,67
3669	140°2'52"	4,5	511668,65	1381193,07
3670	53°38'23"	2,02	511671,54	1381189,62
3671	326°56'39"	4,51	511673,17	1381190,82
3672	317°41'17"	3,02	511670,71	1381194,60
3667	233°32'28"	1,95	511668,68	1381196,83
3673	263°45'29"	4,51	512643,74	1381280,61
3674	177°10'47"	2,03	512639,26	1381280,12
3675	90°22'52"	4,51	512639,36	1381278,09
3676	81°13'30"	3,02	512643,87	1381278,06
3677	357°2'57"	1,94	512646,85	1381278,52
3678	272°51'10"	3,01	512646,75	1381280,46
3673	263°45'29"	4,51	512643,74	1381280,61
3679	263°45'29"	4,51	512654,49	1381070,89
3680	176°53'54"	2,03	512650,01	1381070,40
3681	90°22'55"	4,5	512650,12	1381068,37
3682	81°24'46"	3,01	512654,62	1381068,34
3683	357°3'52"	1,95	512657,60	1381068,79

3684	272°51'10"	3,01	512657,50	1381070,74
3679	263°45'29"	4,51	512654,49	1381070,89
3685	233°32'28"	1,95	511401,44	1381034,79
3686	149°15'52"	3,01	511399,87	1381033,63
3687	140°7'46"	4,51	511401,41	1381031,04
3688	53°24'44"	2,03	511404,30	1381027,58
3689	326°52'29"	4,5	511405,93	1381028,79
3690	317°41'17"	3,02	511403,47	1381032,56
3685	233°32'28"	1,95	511401,44	1381034,79
3691	233°32'28"	1,95	511980,71	1381427,43
3692	149°15'52"	3,01	511979,14	1381426,27
3693	140°7'46"	4,51	511980,68	1381423,68
3694	53°24'44"	2,03	511983,57	1381420,22
3695	326°52'29"	4,5	511985,20	1381421,43
3696	317°41'17"	3,02	511982,74	1381425,20
3691	233°32'28"	1,95	511980,71	1381427,43
3697	233°32'28"	1,95	511804,97	1381334,11
3698	149°15'52"	3,01	511803,40	1381332,95
3699	140°7'46"	4,51	511804,94	1381330,36
3700	53°34'48"	2,04	511807,83	1381326,90
3701	326°46'6"	4,51	511809,47	1381328,11
3702	317°41'17"	3,02	511807,00	1381331,88
3697	233°32'28"	1,95	511804,97	1381334,11
3703	233°21'57"	1,94	511746,68	1381254,48
3704	149°15'52"	3,01	511745,12	1381253,32
3705	140°7'46"	4,51	511746,66	1381250,73
3706	53°24'44"	2,03	511749,55	1381247,27
3707	326°46'6"	4,51	511751,18	1381248,48
3708	317°41'17"	3,02	511748,71	1381252,25
3703	233°21'57"	1,94	511746,68	1381254,48
3709	233°21'57"	1,94	511824,69	1381312,13
3710	149°15'52"	3,01	511823,13	1381310,97
3711	140°7'46"	4,51	511824,67	1381308,38
3712	53°24'44"	2,03	511827,56	1381304,92
3713	326°46'6"	4,51	511829,19	1381306,13
3714	317°41'17"	3,02	511826,72	1381309,90
3709	233°21'57"	1,94	511824,69	1381312,13
3715	233°32'28"	1,95	511252,90	1380889,55
3716	149°6'5"	3,02	511251,33	1380888,39
3717	140°7'46"	4,51	511252,88	1380885,80
3718	53°24'44"	2,03	511255,77	1380882,34
3719	326°46'6"	4,51	511257,40	1380883,55
3720	317°41'17"	3,02	511254,93	1380887,32
3715	233°32'28"	1,95	511252,90	1380889,55
3721	335°57'40"	3,04	512318,83	1381658,16
3722	245°57'40"	3,04	512317,59	1381660,94
3723	155°57'40"	3,04	512314,81	1381659,70
3724	65°57'40"	3,04	512316,05	1381656,92
3721	335°57'40"	3,04	512318,83	1381658,16

3725	341°55'26"	3,03	512162,68	1381592,83
3726	251°58'57"	3,04	512161,74	1381595,71
3727	161°55'26"	3,03	512158,85	1381594,77
3728	71°58'57"	3,04	512159,79	1381591,89
3725	341°55'26"	3,03	512162,68	1381592,83
3729	322°10'31"	3	511632,91	1381231,28
3730	232°19'35"	2,99	511631,07	1381233,65
3731	142°26'35"	3	511628,70	1381231,82
3732	52°17'31"	3,01	511630,53	1381229,44
3729	322°10'31"	3	511632,91	1381231,28
3733	319°45'9"	2,99	511390,95	1381027,53
3734	229°36'23"	2,99	511389,02	1381029,81
3735	139°28'55"	2,99	511386,74	1381027,87
3736	49°37'41"	2,98	511388,68	1381025,60
3733	319°45'9"	2,99	511390,95	1381027,53
3737	319°37'41"	2,98	511264,14	1380924,33
3738	229°45'9"	2,99	511262,21	1380926,60
3739	139°28'55"	2,99	511259,93	1380924,67
3740	49°37'41"	2,98	511261,87	1380922,40
3737	319°37'41"	2,98	511264,14	1380924,33
3741	319°37'41"	2,98	511516,17	1381129,82
3742	229°37'41"	2,98	511514,24	1381132,09
3743	139°45'9"	2,99	511511,97	1381130,16
3744	49°28'55"	2,99	511513,90	1381127,88
3741	319°37'41"	2,98	511516,17	1381129,82
3745	339°33'24"	2,98	512455,15	1381732,80
3746	249°33'24"	2,98	512454,11	1381735,59
3747	159°33'24"	2,98	512451,32	1381734,55
3748	69°33'24"	2,98	512452,36	1381731,76
3745	339°33'24"	2,98	512455,15	1381732,80
3749	249°33'24"	2,98	512465,00	1381715,15
3750	159°33'24"	2,98	512462,21	1381714,11
3751	69°33'24"	2,98	512463,25	1381711,32
3752	339°33'24"	2,98	512466,04	1381712,36
3749	249°33'24"	2,98	512465,00	1381715,15
3753	339°33'24"	2,98	512148,53	1381617,32
3754	249°29'21"	2,97	512147,49	1381620,11
3755	159°44'13"	2,97	512144,71	1381619,07
3756	69°33'24"	2,98	512145,74	1381616,28
3753	339°33'24"	2,98	512148,53	1381617,32
3757	339°29'21"	2,97	512306,26	1381676,98
3758	249°29'21"	2,97	512305,22	1381679,76
3759	159°29'21"	2,97	512302,44	1381678,72
3760	69°29'21"	2,97	512303,48	1381675,94
3757	339°29'21"	2,97	512306,26	1381676,98
3314	301°23'28"	71,28	511160,33	1380801,45

3324	249°50'42"	7,69	511099,48	1380838,58
3323	122°3'39"	5,46	511092,26	1380835,93
3761	230°33'57"	321,15	511096,89	1380833,03
3762	161°42'36"	48,78	510848,85	1380629,04
3763	27°46'39"	15,43	510864,16	1380582,72
3764	53°32'1"	344,14	510871,35	1380596,37
3765	122°5'1"	10,09	511148,11	1380800,91
3766	31°52'59"	6,95	511156,66	1380795,55
3314	301°23'28"	71,28	511160,33	1380801,45
3767	233°24'59"	201,7	511024,36	1380743,70
3768	142°38'27"	14,52	510862,40	1380623,49
3769	50°36'27"	202,26	510871,21	1380611,95
3770	317°0'40"	4,63	511027,52	1380740,31
3767	233°24'59"	201,7	511024,36	1380743,70
3771	130°43'34"	1,99	510865,52	1380596,96
3772	40°30'34"	1,35	510867,03	1380595,66
3773	130°33'16"	2,65	510867,91	1380596,69
3774	40°32'21"	4	510869,92	1380594,97
3775	310°33'16"	2,65	510872,52	1380598,01
3776	40°47'9"	1,35	510870,51	1380599,73
3777	310°34'58"	6,7	510871,39	1380600,75
3778	220°30'34"	1,35	510866,30	1380605,11
3779	310°26'24"	1,16	510865,42	1380604,08
3780	220°32'21"	4	510864,54	1380604,83
3781	130°26'24"	1,16	510861,94	1380601,79
3782	220°47'9"	1,35	510862,82	1380601,04
3783	130°38'56"	1,3	510861,94	1380600,02
3784	179°14'10"	2,25	510862,93	1380599,17
3785	89°6'17"	2,56	510862,96	1380596,92
3771	130°43'34"	1,99	510865,52	1380596,96
3786	233°32'28"	1,95	511016,87	1380715,10
3787	149°15'52"	3,01	511015,30	1380713,94
3788	140°7'46"	4,51	511016,84	1380711,35
3789	53°24'44"	2,03	511019,73	1380707,89
3790	326°52'29"	4,5	511021,36	1380709,10
3791	317°41'17"	3,02	511018,90	1380712,87
3786	233°32'28"	1,95	511016,87	1380715,10
3792	233°21'57"	1,94	511079,60	1380795,56
3793	149°15'52"	3,01	511078,04	1380794,40
3794	140°7'46"	4,51	511079,58	1380791,81
3795	53°38'23"	2,02	511082,47	1380788,35
3796	326°50'16"	4,52	511084,10	1380789,55
3797	317°41'17"	3,02	511081,63	1380793,33
3792	233°21'57"	1,94	511079,60	1380795,56
3798	233°32'28"	1,95	510919,65	1380677,20
3799	149°21'41"	3,02	510918,08	1380676,04
3800	140°2'52"	4,5	510919,62	1380673,44
3801	53°38'23"	2,02	510922,51	1380669,99
3802	326°56'39"	4,51	510924,14	1380671,19
3803	317°41'17"	3,02	510921,68	1380674,97
3798	233°32'28"	1,95	510919,65	1380677,20

3804	233°32'28"	1,95	511099,70	1380776,32
3805	149°6'5"	3,02	511098,13	1380775,16
3806	140°7'46"	4,51	511099,68	1380772,57
3807	53°24'44"	2,03	511102,57	1380769,11
3808	326°46'6"	4,51	511104,20	1380770,32
3809	317°41'17"	3,02	511101,73	1380774,09
3804	233°32'28"	1,95	511099,70	1380776,32
3810	233°32'28"	1,95	510941,27	1380659,23
3811	149°6'5"	3,02	510939,70	1380658,07
3812	140°7'46"	4,51	510941,25	1380655,48
3813	53°24'44"	2,03	510944,14	1380652,02
3814	326°46'6"	4,51	510945,77	1380653,23
3815	317°41'17"	3,02	510943,30	1380657,00
3810	233°32'28"	1,95	510941,27	1380659,23
3816	233°21'57"	1,94	510995,12	1380733,20
3817	149°15'52"	3,01	510993,56	1380732,04
3818	140°7'46"	4,51	510995,10	1380729,45
3819	53°24'44"	2,03	510997,99	1380725,99
3820	326°46'6"	4,51	510999,62	1380727,20
3821	317°41'17"	3,02	510997,15	1380730,97
3816	233°21'57"	1,94	510995,12	1380733,20
3822	322°26'35"	3	510975,23	1380724,31
3823	232°17'31"	3,01	510973,40	1380726,69
3824	142°10'31"	3	510971,02	1380724,85
3825	52°19'35"	2,99	510972,86	1380722,48
3822	322°26'35"	3	510975,23	1380724,31
3826	319°36'23"	2,99	511099,70	1380823,68
3827	229°28'55"	2,99	511097,76	1380825,96
3828	139°37'41"	2,98	511095,49	1380824,02
3829	49°45'9"	2,99	511097,42	1380821,75
3826	319°36'23"	2,99	511099,70	1380823,68
3830	319°28'55"	2,99	511121,48	1380804,00
3831	229°37'41"	2,98	511119,54	1380806,27
3832	139°37'41"	2,98	511117,27	1380804,34
3833	49°45'9"	2,99	511119,20	1380802,07
3830	319°28'55"	2,99	511121,48	1380804,00
3834	319°37'41"	2,98	510992,50	1380698,46
3835	229°45'9"	2,99	510990,57	1380700,73
3836	139°28'55"	2,99	510988,29	1380698,80
3837	49°37'41"	2,98	510990,23	1380696,53
3834	319°37'41"	2,98	510992,50	1380698,46
3838	301°42'5"	2	511154,56	1380802,93
3839	211°56'41"	2	511152,86	1380803,98
3840	121°51'10"	1,99	511151,80	1380802,28
3841	32°11'12"	2,01	511153,49	1380801,23
3838	301°42'5"	2	511154,56	1380802,93
3842	29°8'18"	1,99	511117,83	1380821,15

3843	299°14'56"	2,01	511118,80	1380822,89
3844	209°8'18"	1,99	511117,05	1380823,87
3845	119°14'56"	2,01	511116,08	1380822,13
3842	29°8'18"	1,99	511117,83	1380821,15
3321	69°42'9"	3,89	511091,71	1380842,09
3320	301°51'58"	2,18	511095,36	1380843,44
3846	215°45'14"	3,08	511093,51	1380844,59
3321	69°42'9"	3,89	511091,71	1380842,09
№ 109				
Кадастровый квартал:			56:30:0908009	
Кадастровый номер:			56:30:0908009:67	
Образуемый ЗУ:			56:30:0908009:67/чзу1	
Площадь кв.м.:			8	
Правообладатель. Вид права:			Статус ЗУ - временный	
Разрешенное использование:			Коммунальное обслуживание	
Назначение (сооружение):			ВЛ 110 кВ "Никольская-2", ВЛ 110 кВ "Никольская-3"	
№ точки	Дирекционный	Расстояние,	Координаты	
(сквозной)	угол	м	X	Y
3839	121°42'5"	2	511152,86	1380803,98
3838	212°11'12"	2,01	511154,56	1380802,93
3841	301°51'10"	1,99	511153,49	1380801,23
3840	31°56'41"	2	511151,80	1380802,28
3839	121°42'5"	2	511152,86	1380803,98
3844	119°14'56"	2,01	511117,05	1380823,87
3843	209°8'18"	1,99	511118,80	1380822,89
3842	299°14'56"	2,01	511117,83	1380821,15
3845	29°8'18"	1,99	511116,08	1380822,13
3844	119°14'56"	2,01	511117,05	1380823,87
№ 110				
Кадастровый квартал:			56:30:0908006	
Кадастровый номер:			-	
Образуемый ЗУ:			56:30:0908006:ЗУ1	
Площадь кв.м.:			27617.2	
Правообладатель. Вид права:			Неразграниченная гос.собственность	
Разрешенное использование:			-	
Назначение (сооружение):			ВЛ 110 кВ "Никольская-2", ВЛ 110 кВ "Никольская-3"	
№ точки	Дирекционный	Расстояние,	Координаты	
(сквозной)	угол	м	X	Y
3847	27°46'48"	1151,03	510327,69	1379564,35
3763	341°42'36"	48,78	510864,16	1380582,72
3762	230°35'16"	10,82	510848,85	1380629,04
3848	207°45'14"	1166,97	510840,49	1380622,17
3849	130°6'37"	12,28	510297,06	1379589,45
3850	27°45'15"	1150,21	510306,45	1379581,54
3851	117°44'9"	15,32	510842,08	1380599,42
3852	207°46'48"	1153,4	510855,64	1380592,29
3853	127°52'0"	12,19	510318,07	1379571,83
3847	27°46'48"	1151,03	510327,69	1379564,35
3854	131°53'21"	2,61	510846,47	1380614,50
3855	41°51'34"	4	510848,41	1380612,76
3856	311°56'20"	2,65	510851,08	1380615,74
3857	41°59'14"	1,35	510849,11	1380617,51
3858	311°47'48"	6,71	510850,01	1380618,51

3859	221°59'14"	1,35	510845,01	1380622,98
3860	311°48'2"	1,14	510844,11	1380621,98
3861	221°51'34"	4	510843,26	1380622,74
3862	131°50'23"	1,15	510840,59	1380619,76
3863	221°59'14"	1,35	510841,45	1380618,99
3864	131°54'55"	1,18	510840,55	1380617,99
3865	179°12'47"	3,64	510841,43	1380617,20
3866	89°7'47"	3,95	510841,48	1380613,56
3867	132°16'25"	0,15	510845,43	1380613,62
3868	41°59'14"	0,13	510845,54	1380613,52
3869	89°19'33"	0,85	510845,63	1380613,62
3870	359°20'29"	0,87	510846,48	1380613,63
3854	131°53'21"	2,61	510846,47	1380614,50
3871	207°52'55"	1,95	510345,64	1379617,74
3872	123°38'14"	3,01	510344,73	1379616,02
3873	114°27'54"	4,52	510347,24	1379614,35
3874	27°49'27"	2,04	510351,35	1379612,48
3875	301°6'59"	4,51	510352,30	1379614,28
3876	291°58'39"	3,02	510348,44	1379616,61
3871	207°52'55"	1,95	510345,64	1379617,74
3877	207°52'55"	1,95	510796,10	1380531,01
3878	123°31'57"	3,02	510795,19	1380529,29
3879	114°31'3"	4,51	510797,71	1380527,62
3880	27°49'27"	2,04	510801,81	1380525,75
3881	301°6'59"	4,51	510802,76	1380527,55
3882	291°58'39"	3,02	510798,90	1380529,88
3877	207°52'55"	1,95	510796,10	1380531,01
3883	207°52'55"	1,95	510321,08	1379628,37
3884	123°38'14"	3,01	510320,17	1379626,65
3885	114°20'58"	4,51	510322,68	1379624,98
3886	27°42'21"	2,02	510326,79	1379623,12
3887	301°13'30"	4,51	510327,73	1379624,91
3888	291°52'20"	3,01	510323,87	1379627,25
3883	207°52'55"	1,95	510321,08	1379628,37
3889	207°52'55"	1,95	510816,38	1380511,33
3890	123°38'14"	3,01	510815,47	1380509,61
3891	114°27'54"	4,52	510817,98	1380507,94
3892	27°34'28"	2,03	510822,09	1380506,07
3893	301°10'56"	4,5	510823,03	1380507,87
3894	291°58'39"	3,02	510819,18	1380510,20
3889	207°52'55"	1,95	510816,38	1380511,33
3895	27°25'59"	2,95	510380,42	1379681,30
3896	297°25'59"	2,95	510381,78	1379683,92
3897	207°25'59"	2,95	510379,16	1379685,28
3898	117°25'59"	2,95	510377,80	1379682,66
3895	27°25'59"	2,95	510380,42	1379681,30
3899	27°36'18"	2,96	510766,23	1380466,94
3900	297°36'18"	2,96	510767,60	1380469,56
3901	207°25'59"	2,95	510764,98	1380470,93
3902	117°41'43"	2,95	510763,62	1380468,31

3899	27°36'18"	2,96	510766,23	1380466,94
3903	204°51'19"	3	510359,01	1379695,69
3904	114°51'19"	3	510357,75	1379692,97
3905	24°51'19"	3	510360,47	1379691,71
3906	294°51'19"	3	510361,73	1379694,43
3903	204°51'19"	3	510359,01	1379695,69
3907	207°25'59"	2,95	510786,69	1380455,84
3908	117°25'59"	2,95	510785,33	1380453,22
3909	27°25'59"	2,95	510787,95	1380451,86
3910	297°25'59"	2,95	510789,31	1380454,48
3907	207°25'59"	2,95	510786,69	1380455,84
3911	207°44'42"	1,95	510394,58	1379710,64
3912	123°28'44"	3,01	510393,67	1379708,91
3913	114°27'54"	4,52	510396,18	1379707,25
3914	27°34'28"	2,03	510400,29	1379705,38
3915	301°10'56"	4,5	510401,23	1379707,18
3916	291°58'39"	3,02	510397,38	1379709,51
3911	207°44'42"	1,95	510394,58	1379710,64
3917	207°44'42"	1,95	510748,60	1380440,75
3918	123°38'14"	3,01	510747,69	1380439,02
3919	114°20'58"	4,51	510750,20	1380437,35
3920	27°34'28"	2,03	510754,31	1380435,49
3921	301°10'56"	4,5	510755,25	1380437,29
3922	291°58'39"	3,02	510751,40	1380439,62
3917	207°44'42"	1,95	510748,60	1380440,75
3923	207°44'42"	1,95	510368,58	1379718,64
3924	123°28'44"	3,01	510367,67	1379716,91
3925	114°27'54"	4,52	510370,18	1379715,25
3926	27°34'28"	2,03	510374,29	1379713,38
3927	301°10'56"	4,5	510375,23	1379715,18
3928	291°58'39"	3,02	510371,38	1379717,51
3923	207°44'42"	1,95	510368,58	1379718,64
3929	207°44'42"	1,95	510769,77	1380422,86
3930	123°31'57"	3,02	510768,86	1380421,13
3931	114°24'7"	4,5	510771,38	1380419,46
3932	27°49'27"	2,04	510775,48	1380417,60
3933	301°6'59"	4,51	510776,43	1380419,40
3934	291°58'39"	3,02	510772,57	1380421,73
3929	207°44'42"	1,95	510769,77	1380422,86
3935	207°52'55"	1,95	510441,19	1379799,11
3936	123°38'14"	3,01	510440,28	1379797,39
3937	114°20'58"	4,51	510442,79	1379795,72
3938	27°42'21"	2,02	510446,90	1379793,86
3939	301°6'59"	4,51	510447,84	1379795,65
3940	292°2'56"	3,01	510443,98	1379797,98
3935	207°52'55"	1,95	510441,19	1379799,11
3941	207°52'55"	1,95	510701,07	1380350,51
3942	123°38'14"	3,01	510700,16	1380348,79

3943	114°20'58"	4,51	510702,67	1380347,12
3944	27°42'21"	2,02	510706,78	1380345,26
3945	301°10'56"	4,5	510707,72	1380347,05
3946	291°58'39"	3,02	510703,87	1380349,38
3941	207°52'55"	1,95	510701,07	1380350,51
3947	207°52'55"	1,95	510416,08	1379808,90
3948	123°31'57"	3,02	510415,17	1379807,18
3949	114°24'7"	4,5	510417,69	1379805,51
3950	27°57'22"	2,03	510421,79	1379803,65
3951	301°6'59"	4,51	510422,74	1379805,44
3952	291°58'39"	3,02	510418,88	1379807,77
3947	207°52'55"	1,95	510416,08	1379808,90
3953	30°46'13"	3,05	510698,07	1380339,38
3954	300°55'54"	3,05	510699,63	1380342,00
3955	210°40'28"	3,06	510697,01	1380343,57
3956	120°46'13"	3,05	510695,45	1380340,94
3953	30°46'13"	3,05	510698,07	1380339,38
3957	27°36'18"	2,96	510448,85	1379811,16
3958	297°36'18"	2,96	510450,22	1379813,78
3959	207°36'18"	2,96	510447,60	1379815,15
3960	117°36'18"	2,96	510446,23	1379812,53
3957	27°36'18"	2,96	510448,85	1379811,16
3961	207°37'16"	1,94	510723,16	1380334,38
3962	123°38'14"	3,01	510722,26	1380332,66
3963	114°24'7"	4,5	510724,77	1380330,99
3964	27°57'22"	2,03	510728,87	1380329,13
3965	301°6'59"	4,51	510729,82	1380330,92
3966	291°58'39"	3,02	510725,96	1380333,25
3961	207°37'16"	1,94	510723,16	1380334,38
3967	27°25'59"	2,95	510426,70	1379822,05
3968	297°25'59"	2,95	510428,06	1379824,67
3969	207°25'59"	2,95	510425,44	1379826,03
3970	117°25'59"	2,95	510424,08	1379823,41
3967	27°25'59"	2,95	510426,70	1379822,05
3971	27°25'59"	2,95	510717,63	1380321,06
3972	297°25'59"	2,95	510718,99	1380323,68
3973	207°31'22"	2,94	510716,37	1380325,04
3974	117°36'18"	2,96	510715,01	1380322,43
3971	27°25'59"	2,95	510717,63	1380321,06
3975	207°52'55"	1,95	510490,13	1379892,01
3976	123°38'14"	3,01	510489,22	1379890,29
3977	114°31'3"	4,51	510491,73	1379888,62
3978	27°49'27"	2,04	510495,83	1379886,75
3979	301°6'59"	4,51	510496,78	1379888,55
3980	292°2'56"	3,01	510492,92	1379890,88
3975	207°52'55"	1,95	510490,13	1379892,01
3981	207°29'5"	1,95	510653,59	1380260,22
3982	123°28'44"	3,01	510652,69	1380258,49

3983	114°31'3"	4,51	510655,20	1380256,83
3984	27°49'27"	2,04	510659,30	1380254,96
3985	301°6'59"	4,51	510660,25	1380256,76
3986	291°58'39"	3,02	510656,39	1380259,09
3981	207°29'5"	1,95	510653,59	1380260,22
3987	207°29'5"	1,95	510463,58	1379899,17
3988	123°38'14"	3,01	510462,68	1379897,44
3989	114°24'7"	4,5	510465,19	1379895,77
3990	27°49'27"	2,04	510469,29	1379893,91
3991	301°6'59"	4,51	510470,24	1379895,71
3992	291°58'39"	3,02	510466,38	1379898,04
3987	207°29'5"	1,95	510463,58	1379899,17
3993	207°44'42"	1,95	510676,56	1380245,91
3994	123°28'44"	3,01	510675,65	1380244,18
3995	114°31'3"	4,51	510678,16	1380242,52
3996	27°49'27"	2,04	510682,26	1380240,65
3997	301°6'59"	4,51	510683,21	1380242,45
3998	292°2'56"	3,01	510679,35	1380244,78
3993	207°44'42"	1,95	510676,56	1380245,91
3999	27°25'59"	2,95	510516,33	1379938,32
4000	297°25'59"	2,95	510517,69	1379940,94
4001	207°25'59"	2,95	510515,07	1379942,30
4002	117°25'59"	2,95	510513,71	1379939,68
3999	27°25'59"	2,95	510516,33	1379938,32
4003	27°25'59"	2,95	510630,25	1380208,52
4004	297°25'59"	2,95	510631,61	1380211,14
4005	207°31'22"	2,94	510628,99	1380212,50
4006	117°36'18"	2,96	510627,63	1380209,89
4003	27°25'59"	2,95	510630,25	1380208,52
4007	27°25'59"	2,95	510494,36	1379950,20
4008	297°25'59"	2,95	510495,72	1379952,82
4009	207°25'59"	2,95	510493,10	1379954,18
4010	117°25'59"	2,95	510491,74	1379951,56
4007	27°25'59"	2,95	510494,36	1379950,20
4011	27°25'59"	2,95	510651,12	1380189,62
4012	297°36'18"	2,96	510652,48	1380192,24
4013	207°25'59"	2,95	510649,86	1380193,61
4014	117°36'18"	2,96	510648,50	1380190,99
4011	27°25'59"	2,95	510651,12	1380189,62
4015	207°52'55"	1,95	510536,73	1379980,48
4016	123°31'57"	3,02	510535,82	1379978,76
4017	114°24'7"	4,5	510538,34	1379977,09
4018	27°57'22"	2,03	510542,44	1379975,23
4019	301°13'30"	4,51	510543,39	1379977,02
4020	291°48'5"	3,02	510539,53	1379979,36
4015	207°52'55"	1,95	510536,73	1379980,48
4021	207°44'42"	1,95	510606,09	1380169,96
4022	123°31'57"	3,02	510605,18	1380168,23

4023	114°24'7"	4,5	510607,70	1380166,56
4024	27°49'27"	2,04	510611,80	1380164,70
4025	301°6'59"	4,51	510612,75	1380166,50
4026	291°58'39"	3,02	510608,89	1380168,83
4021	207°44'42"	1,95	510606,09	1380169,96
4027	207°44'42"	1,95	510511,09	1379989,43
4028	123°28'44"	3,01	510510,18	1379987,70
4029	114°27'54"	4,52	510512,69	1379986,04
4030	27°34'28"	2,03	510516,80	1379984,17
4031	301°6'59"	4,51	510517,74	1379985,97
4032	292°2'56"	3,01	510513,88	1379988,30
4027	207°44'42"	1,95	510511,09	1379989,43
4033	207°52'55"	1,95	510629,95	1380157,43
4034	123°38'14"	3,01	510629,04	1380155,71
4035	114°20'58"	4,51	510631,55	1380154,04
4036	27°42'21"	2,02	510635,66	1380152,18
4037	301°6'59"	4,51	510636,60	1380153,97
4038	292°2'56"	3,01	510632,74	1380156,30
4033	207°52'55"	1,95	510629,95	1380157,43
4039	123°30'40"	0,89	510584,20	1380066,06
4040	114°27'54"	4,52	510584,94	1380065,57
4041	27°49'27"	2,04	510589,05	1380063,70
4042	301°6'59"	4,51	510590,00	1380065,50
4043	292°13'3"	0,77	510586,14	1380067,83
4044	31°11'6"	0,44	510585,43	1380068,12
4045	300°40'28"	3,06	510585,66	1380068,50
4046	210°46'13"	3,05	510583,03	1380070,06
4047	120°46'13"	3,05	510581,47	1380067,44
4048	31°25'46"	0,21	510584,09	1380065,88
4039	123°30'40"	0,89	510584,20	1380066,06
4049	27°25'59"	2,95	510562,82	1380078,47
4050	297°25'59"	2,95	510564,18	1380081,09
4051	207°25'59"	2,95	510561,56	1380082,45
4052	117°25'59"	2,95	510560,20	1380079,83
4049	27°25'59"	2,95	510562,82	1380078,47
4053	207°52'55"	1,95	510558,59	1380079,69
4054	123°38'14"	3,01	510557,68	1380077,97
4055	114°20'58"	4,51	510560,19	1380076,30
4056	27°42'21"	2,02	510564,30	1380074,44
4057	301°10'56"	4,5	510565,24	1380076,23
4058	291°58'39"	3,02	510561,39	1380078,56
4053	207°52'55"	1,95	510558,59	1380079,69

№ 111			
Кадастровый квартал:			56:30:0908016
Кадастровый номер:			56:30:0908016:49
Образуемый ЗУ:			56:30:0908016:49/чзу1
Площадь кв.м.:			21084.56
Правообладатель. Вид права:			Собственность ООО "Уранское"
Разрешенное использование:			для сельскохозяйственного производства
Назначение (сооружение):			ВЛ 110 кВ "Никольская-2", ВЛ 110 кВ "Никольская-3"
№ точки	Дирекционный	Расстояние,	Координаты

(сквозной)	угол	м	X	Y
4059	269°13'33"	5,18	509097,43	1378128,38
4060	359°10'54"	7	509092,25	1378128,31
4061	89°10'54"	7	509092,15	1378135,31
4062	179°8'47"	5,37	509099,15	1378135,41
4063	47°22'42"	968,36	509099,23	1378130,04
4064	294°40'14"	13,39	509811,79	1378785,77
4065	227°22'27"	949,78	509799,62	1378791,36
4066	220°26'49"	86,14	509100,78	1378148,16
4067	143°45'47"	1,81	509044,90	1378082,61
4068	234°2'47"	4	509045,97	1378081,15
4069	323°40'23"	0,84	509042,73	1378078,80
4070	220°25'13"	2,75	509042,23	1378079,48
4071	60°23'27"	4,72	509040,45	1378077,39
4072	47°22'47"	71,86	509044,55	1378079,72
4059	269°13'33"	5,18	509097,43	1378128,38
4073	225°0'0"	1,95	509787,34	1378776,01
4074	140°55'28"	3,01	509785,96	1378774,63
4075	131°34'51"	4,51	509787,86	1378772,29
4076	45°0'0"	2,02	509791,23	1378769,30
4077	318°25'9"	4,51	509792,66	1378770,73
4078	309°20'35"	3,01	509789,67	1378774,10
4073	225°0'0"	1,95	509787,34	1378776,01
4079	224°59'60"	1,95	509114,82	1378157,04
4080	140°39'25"	3,01	509113,44	1378155,66
4081	131°45'37"	4,5	509115,35	1378153,33
4082	45°11'59"	2,03	509118,71	1378150,33
4083	318°25'9"	4,51	509120,15	1378151,76
4084	309°13'22"	3,02	509117,16	1378155,13
4079	224°59'60"	1,95	509114,82	1378157,04
4085	226°54'33"	2,97	509734,81	1378729,34
4086	136°54'33"	2,97	509732,64	1378727,31
4087	46°54'33"	2,97	509734,67	1378725,14
4088	316°54'33"	2,97	509736,84	1378727,17
4085	226°54'33"	2,97	509734,81	1378729,34
4089	226°54'33"	2,97	509162,32	1378194,40
4090	136°54'33"	2,97	509160,15	1378192,37
4091	46°54'33"	2,97	509162,18	1378190,20
4092	316°54'33"	2,97	509164,35	1378192,23
4089	226°54'33"	2,97	509162,32	1378194,40
4093	224°59'60"	1,95	509713,02	1378707,61
4094	140°39'25"	3,01	509711,64	1378706,23
4095	131°45'37"	4,5	509713,55	1378703,90
4096	45°11'59"	2,03	509716,91	1378700,90
4097	318°25'9"	4,51	509718,35	1378702,33
4098	309°13'22"	3,02	509715,36	1378705,70
4093	224°59'60"	1,95	509713,02	1378707,61
4099	224°59'60"	1,95	509189,87	1378226,12
4100	140°46'38"	3,02	509188,49	1378224,74
4101	131°45'37"	4,5	509190,40	1378222,40

4102	45°0'0"	2,04	509193,76	1378219,40
4103	318°25'9"	4,51	509195,20	1378220,84
4104	309°13'22"	3,02	509192,21	1378224,21
4099	224°59'60"	1,95	509189,87	1378226,12
4105	227°2'26"	2,98	509647,58	1378648,30
4106	136°46'7"	2,98	509645,40	1378646,27
4107	46°54'33"	2,97	509647,44	1378644,10
4108	316°54'33"	2,97	509649,61	1378646,13
4105	227°2'26"	2,98	509647,58	1378648,30
4109	225°0'0"	1,95	509264,92	1378295,19
4110	140°39'25"	3,01	509263,54	1378293,81
4111	131°40'33"	4,51	509265,45	1378291,48
4112	45°0'0"	2,02	509268,82	1378288,48
4113	318°25'9"	4,51	509270,25	1378289,91
4114	309°13'22"	3,02	509267,26	1378293,28
4109	225°0'0"	1,95	509264,92	1378295,19
4115	224°59'60"	1,95	509638,71	1378639,36
4116	140°55'28"	3,01	509637,33	1378637,98
4117	131°40'33"	4,51	509639,23	1378635,64
4118	44°48'1"	2,03	509642,60	1378632,64
4119	318°25'9"	4,51	509644,03	1378634,08
4120	309°20'35"	3,01	509641,04	1378637,45
4115	224°59'60"	1,95	509638,71	1378639,36
4121	226°54'33"	2,97	509281,57	1378309,00
4122	137°2'26"	2,98	509279,40	1378306,97
4123	46°46'7"	2,98	509281,43	1378304,79
4124	316°54'33"	2,97	509283,60	1378306,83
4121	226°54'33"	2,97	509281,57	1378309,00
4125	225°12'30"	1,94	509564,39	1378570,81
4126	140°46'38"	3,02	509563,01	1378569,44
4127	131°45'37"	4,5	509564,92	1378567,10
4128	45°0'0"	2,04	509568,28	1378564,10
4129	318°25'9"	4,51	509569,72	1378565,54
4130	309°4'32"	3,01	509566,73	1378568,91
4125	225°12'30"	1,94	509564,39	1378570,81
4131	225°0'0"	1,95	509339,97	1378364,27
4132	140°46'38"	3,02	509338,59	1378362,89
4133	131°40'33"	4,51	509340,50	1378360,55
4134	44°48'1"	2,03	509343,87	1378357,55
4135	318°25'9"	4,51	509345,30	1378358,99
4136	309°13'22"	3,02	509342,31	1378362,36
4131	225°0'0"	1,95	509339,97	1378364,27
4137	226°46'7"	2,98	509523,31	1378535,14
4138	136°54'33"	2,97	509521,14	1378533,10
4139	46°54'33"	2,97	509523,17	1378530,93
4140	317°2'26"	2,98	509525,34	1378532,96
4137	226°46'7"	2,98	509523,31	1378535,14
4141	226°54'33"	2,97	509403,45	1378421,03

4142	136°54'33"	2,97	509401,28	1378419,00
4143	46°54'33"	2,97	509403,31	1378416,83
4144	316°54'33"	2,97	509405,48	1378418,86
4141	226°54'33"	2,97	509403,45	1378421,03
4145	225°0'0"	1,95	509490,08	1378502,42
4146	140°55'28"	3,01	509488,70	1378501,04
4147	131°40'33"	4,51	509490,60	1378498,70
4148	44°48'1"	2,03	509493,97	1378495,70
4149	318°25'9"	4,51	509495,40	1378497,14
4150	309°20'35"	3,01	509492,41	1378500,51
4145	225°0'0"	1,95	509490,08	1378502,42
4151	224°59'60"	1,95	509415,02	1378433,34
4152	140°39'25"	3,01	509413,64	1378431,96
4153	131°40'33"	4,51	509415,55	1378429,63
4154	45°0'0"	2,02	509418,92	1378426,63
4155	318°25'9"	4,51	509420,35	1378428,06
4156	309°13'22"	3,02	509417,36	1378431,43
4151	224°59'60"	1,95	509415,02	1378433,34
4157	227°27'26"	73,22	509773,59	1378803,31
4158	139°8'41"	0,49	509719,64	1378753,80
4159	229°37'41"	2,98	509719,96	1378753,43
4160	320°23'22"	0,38	509717,69	1378751,50
4161	227°27'15"	155,89	509717,45	1378751,79
4162	136°19'56"	0,3	509602,60	1378646,38
4163	226°54'33"	2,97	509602,81	1378646,16
4164	316°13'8"	0,33	509600,64	1378644,13
4165	227°27'18"	164,57	509600,41	1378644,37
4166	138°21'59"	0,12	509479,16	1378533,09
4167	226°54'33"	2,97	509479,24	1378533,00
4168	317°43'35"	0,15	509477,07	1378530,97
4169	227°27'17"	314,02	509476,97	1378531,08
4170	219°2'42"	18,81	509245,62	1378318,75
4171	220°26'53"	75,82	509233,77	1378304,14
4172	47°27'17"	815,53	509184,58	1378246,44
4173	294°39'19"	13,02	509785,42	1378797,88
4157	227°27'26"	73,22	509773,59	1378803,31
4174	225°12'30"	1,94	509773,10	1378798,62
4175	140°55'28"	3,01	509771,72	1378797,25
4176	131°40'33"	4,51	509773,62	1378794,91
4177	45°11'59"	2,03	509776,99	1378791,91
4178	318°24'31"	4,52	509778,43	1378793,34
4179	309°11'44"	3,01	509775,43	1378796,72
4174	225°12'30"	1,94	509773,10	1378798,62
4180	317°2'26"	2,98	509245,14	1378310,87
4181	226°46'7"	2,98	509243,11	1378313,05
4182	136°54'33"	2,97	509240,94	1378311,01
4183	46°54'33"	2,97	509242,97	1378308,84
4180	317°2'26"	2,98	509245,14	1378310,87
4184	225°0'0"	1,95	509699,42	1378731,01
4185	140°46'38"	3,02	509698,04	1378729,63

4186	131°39'55"	4,5	509699,95	1378727,29
4187	45°11'59"	2,03	509703,31	1378724,30
4188	318°19'27"	4,51	509704,75	1378725,73
4189	309°20'35"	3,01	509701,75	1378729,10
4184	225°0'0"	1,95	509699,42	1378731,01
4190	225°0'0"	1,95	509253,67	1378321,94
4191	140°39'25"	3,01	509252,29	1378320,56
4192	131°40'33"	4,51	509254,20	1378318,23
4193	45°0'0"	2,02	509257,57	1378315,23
4194	318°25'9"	4,51	509259,00	1378316,66
4195	309°13'22"	3,02	509256,01	1378320,03
4190	225°0'0"	1,95	509253,67	1378321,94
4196	225°12'30"	1,94	509625,74	1378663,39
4197	140°46'38"	3,02	509624,36	1378662,02
4198	131°40'33"	4,51	509626,27	1378659,68
4199	44°48'1"	2,03	509629,64	1378656,68
4200	318°25'9"	4,51	509631,07	1378658,12
4201	309°4'32"	3,01	509628,08	1378661,49
4196	225°12'30"	1,94	509625,74	1378663,39
4202	224°59'60"	1,95	509327,35	1378389,56
4203	140°46'38"	3,02	509325,97	1378388,18
4204	131°45'37"	4,5	509327,88	1378385,84
4205	45°0'0"	2,04	509331,24	1378382,84
4206	318°25'9"	4,51	509332,68	1378384,28
4207	309°13'22"	3,02	509329,69	1378387,65
4202	224°59'60"	1,95	509327,35	1378389,56
4208	225°0'0"	1,95	509552,07	1378595,78
4209	140°55'28"	3,01	509550,69	1378594,40
4210	131°34'51"	4,51	509552,59	1378592,06
4211	45°0'0"	2,02	509555,96	1378589,07
4212	318°25'9"	4,51	509557,39	1378590,50
4213	309°20'35"	3,01	509554,40	1378593,87
4208	225°0'0"	1,95	509552,07	1378595,78
4214	316°54'33"	2,97	509353,04	1378408,41
4215	227°2'26"	2,98	509351,01	1378410,58
4216	136°46'7"	2,98	509348,83	1378408,55
4217	46°54'33"	2,97	509350,87	1378406,38
4214	316°54'33"	2,97	509353,04	1378408,41
4218	224°59'60"	1,94	509474,70	1378524,78
4219	140°55'28"	3,01	509473,33	1378523,41
4220	131°40'33"	4,51	509475,23	1378521,07
4221	44°48'1"	2,03	509478,60	1378518,07
4222	318°25'9"	4,51	509480,03	1378519,51
4223	309°4'32"	3,01	509477,04	1378522,88
4218	224°59'60"	1,94	509474,70	1378524,78
4224	225°0'0"	1,95	509401,03	1378457,17
4225	140°48'16"	3,01	509399,65	1378455,79
4226	131°40'33"	4,51	509401,55	1378453,46
4227	45°11'59"	2,03	509404,92	1378450,46

4228	318°19'27"	4,51	509406,36	1378451,89
4229	309°20'35"	3,01	509403,36	1378455,26
4224	225°0'0"	1,95	509401,03	1378457,17
№ 112				
Кадастровый квартал:			56:30:0000000	
Кадастровый номер:			56:30:0000000:110	
Образуемый ЗУ:			56:30:0000000:110/чзу1	
Площадь кв.м.:			378.6	
Правообладатель. Вид права:			В аренде ПАО "Оренбургнефть"	
Разрешенное использование:			размещение и эксплуатация объектов нефтяного комплекса	
Назначение (сооружение):			ВЛ 110 кВ "Никольская-2", ВЛ 110 кВ "Никольская-3"	
№ точки	Дирекционный	Расстояние,	Координаты	
(сквозной)	угол	м	X	Y
4230	179°15'10"	2,3	509022,46	1378113,94
4231	232°58'21"	2,91	509022,49	1378111,64
4232	142°39'2"	0,48	509020,17	1378109,89
4233	269°12'25"	2,89	509020,46	1378109,51
4234	358°57'30"	1,1	509017,57	1378109,47
4235	59°55'29"	3,87	509017,55	1378110,57
4236	47°29'22"	2,12	509020,90	1378112,51
4230	179°15'10"	2,3	509022,46	1378113,94
4237	120°50'8"	3,06	510288,80	1379571,20
4238	210°55'54"	3,05	510291,43	1379569,63
4239	300°46'13"	3,05	510289,86	1379567,01
4240	30°40'28"	3,06	510287,24	1379568,57
4237	120°50'8"	3,06	510288,80	1379571,20
3955	120°55'54"	3,05	510697,01	1380343,57
3954	210°46'13"	3,05	510699,63	1380342,00
3953	300°46'13"	3,05	510698,07	1380339,38
3956	30°40'28"	3,06	510695,45	1380340,94
3955	120°55'54"	3,05	510697,01	1380343,57
4241	120°46'13"	3,05	508600,28	1377718,80
4242	210°46'13"	3,05	508602,90	1377717,24
4243	300°40'28"	3,06	508601,34	1377714,62
4244	30°55'54"	3,05	508598,71	1377716,18
4241	120°46'13"	3,05	508600,28	1377718,80
4245	144°59'33"	3,02	508900,01	1378036,26
4246	234°50'14"	3,02	508901,74	1378033,79
4247	324°56'46"	3,03	508899,27	1378032,05
4248	55°6'4"	3,02	508897,53	1378034,53
4245	144°59'33"	3,02	508900,01	1378036,26
3823	142°26'35"	3	510973,40	1380726,69
3822	232°19'35"	2,99	510975,23	1380724,31
3825	322°10'31"	3	510972,86	1380722,48
3824	52°17'31"	3,01	510971,02	1380724,85
3823	142°26'35"	3	510973,40	1380726,69
3903	114°51'19"	3	510359,01	1379695,69
3906	204°51'19"	3	510361,73	1379694,43
3905	294°51'19"	3	510360,47	1379691,71
3904	24°51'19"	3	510357,75	1379692,97

3903	114°51'19"	3	510359,01	1379695,69
3827	139°36'23"	2,99	511097,76	1380825,96
3826	229°45'9"	2,99	511099,70	1380823,68
3829	319°37'41"	2,98	511097,42	1380821,75
3828	49°28'55"	2,99	511095,49	1380824,02
3827	139°36'23"	2,99	511097,76	1380825,96
678	128°35'59"	2,98	507883,57	1376710,63
679	218°44'59"	2,99	507885,90	1376708,77
680	308°48'53"	2,89	507884,03	1376706,44
681	8°31'51"	0,2	507881,78	1376708,25
677	38°54'55"	2,8	507881,81	1376708,45
678	128°35'59"	2,98	507883,57	1376710,63
4249	108°47'60"	2,98	508504,65	1377427,66
4250	198°47'60"	2,98	508507,47	1377426,70
4251	288°47'60"	2,98	508506,51	1377423,88
4252	18°47'60"	2,98	508503,69	1377424,84
4249	108°47'60"	2,98	508504,65	1377427,66
4253	136°54'33"	2,97	506584,57	1375475,16
4254	226°46'7"	2,98	506586,60	1375472,99
4255	316°54'0"	2,99	506584,43	1375470,95
4256	47°2'26"	2,98	506582,39	1375473,13
4253	136°54'33"	2,97	506584,57	1375475,16
3746	159°33'24"	2,98	512454,11	1381735,59
3745	249°33'24"	2,98	512455,15	1381732,80
3748	339°33'24"	2,98	512452,36	1381731,76
3747	69°33'24"	2,98	512451,32	1381734,55
3746	159°33'24"	2,98	512454,11	1381735,59
858	131°27'27"	2,98	508082,29	1376945,36
857	221°27'27"	2,98	508084,52	1376943,39
856	311°27'27"	2,98	508082,55	1376941,16
859	41°27'27"	2,98	508080,32	1376943,13
858	131°27'27"	2,98	508082,29	1376945,36
689	131°27'27"	2,98	508397,79	1377306,94
688	221°27'27"	2,98	508400,02	1377304,97
687	311°27'27"	2,98	508398,05	1377302,74
690	41°27'27"	2,98	508395,82	1377304,71
689	131°27'27"	2,98	508397,79	1377306,94
4257	136°46'7"	2,98	506478,24	1375372,44
4258	227°2'26"	2,98	506480,28	1375370,27
4259	316°54'33"	2,97	506478,10	1375368,24
4260	46°54'33"	2,97	506476,07	1375370,41
4257	136°46'7"	2,98	506478,24	1375372,44
4215	136°54'33"	2,97	509351,01	1378410,58
4214	226°54'33"	2,97	509353,04	1378408,41
4217	316°46'7"	2,98	509350,87	1378406,38
4216	47°2'26"	2,98	509348,83	1378408,55
4215	136°54'33"	2,97	509351,01	1378410,58

4261	136°54'33"	2,97	509124,58	1378204,56
4262	226°54'33"	2,97	509126,61	1378202,39
4263	316°46'7"	2,98	509124,44	1378200,36
4264	47°2'26"	2,98	509122,40	1378202,53
4261	136°54'33"	2,97	509124,58	1378204,56
4181	137°2'26"	2,98	509243,11	1378313,05
4180	226°54'33"	2,97	509245,14	1378310,87
4183	316°54'33"	2,97	509242,97	1378308,84
4182	46°46'7"	2,98	509240,94	1378311,01
4181	137°2'26"	2,98	509243,11	1378313,05
4265	136°46'7"	2,98	506692,26	1375579,39
4266	227°2'26"	2,98	506694,30	1375577,22
4267	316°54'33"	2,97	506692,12	1375575,19
4268	46°54'33"	2,97	506690,09	1375577,36
4265	136°46'7"	2,98	506692,26	1375579,39
4269	136°54'33"	2,97	507001,73	1375873,69
4270	226°54'33"	2,97	507003,76	1375871,52
4271	316°46'7"	2,98	507001,59	1375869,49
4272	47°2'26"	2,98	506999,55	1375871,66
4269	136°54'33"	2,97	507001,73	1375873,69
3754	159°33'24"	2,98	512147,49	1381620,11
3753	249°33'24"	2,98	512148,53	1381617,32
3756	339°44'13"	2,97	512145,74	1381616,28
3755	69°29'21"	2,97	512144,71	1381619,07
3754	159°33'24"	2,98	512147,49	1381620,11
820	131°18'47"	2,97	507976,55	1376823,25
819	221°27'27"	2,98	507978,78	1376821,29
818	311°27'27"	2,98	507976,81	1376819,06
821	41°35'8"	2,97	507974,58	1376821,03
820	131°18'47"	2,97	507976,55	1376823,25
4273	136°54'33"	2,97	507330,05	1376191,36
4274	226°54'33"	2,97	507332,08	1376189,19
4275	316°54'33"	2,97	507329,91	1376187,16
4276	46°54'33"	2,97	507327,88	1376189,33
4273	136°54'33"	2,97	507330,05	1376191,36
4277	136°54'33"	2,97	507113,48	1375980,88
4278	226°54'33"	2,97	507115,51	1375978,71
4279	316°54'33"	2,97	507113,34	1375976,68
4280	46°54'33"	2,97	507111,31	1375978,85
4277	136°54'33"	2,97	507113,48	1375980,88
4281	136°54'33"	2,97	506906,62	1375784,04
4282	226°54'33"	2,97	506908,65	1375781,87
4283	316°54'33"	2,97	506906,48	1375779,84
4284	46°54'33"	2,97	506904,45	1375782,01
4281	136°54'33"	2,97	506906,62	1375784,04
4285	134°10'54"	2,97	509910,22	1378922,84

4286	224°10'54"	2,97	509912,35	1378920,77
4287	314°10'54"	2,97	509910,28	1378918,64
4288	44°10'54"	2,97	509908,15	1378920,71
4285	134°10'54"	2,97	509910,22	1378922,84
650	131°35'8"	2,97	508292,36	1377184,14
649	221°26'27"	2,96	508294,58	1377182,17
648	311°18'47"	2,97	508292,62	1377179,95
651	41°27'27"	2,98	508290,39	1377181,91
650	131°35'8"	2,97	508292,36	1377184,14
3758	159°29'21"	2,97	512305,22	1381679,76
3757	249°29'21"	2,97	512306,26	1381676,98
3760	339°29'21"	2,97	512303,48	1381675,94
3759	69°29'21"	2,97	512302,44	1381678,72
3758	159°29'21"	2,97	512305,22	1381679,76
4289	134°10'54"	2,97	506801,64	1375678,14
4290	224°18'59"	2,96	506803,77	1375676,07
4291	314°2'34"	2,96	506801,70	1375673,95
4292	44°10'54"	2,97	506799,57	1375676,01
4289	134°10'54"	2,97	506801,64	1375678,14
4293	136°50'51"	2,41	507438,74	1376296,11
4294	227°29'22"	0,16	507440,39	1376294,35
4295	142°55'37"	0,56	507440,27	1376294,24
4296	226°45'45"	2,76	507440,61	1376293,79
4297	316°54'33"	2,97	507438,60	1376291,90
4298	46°46'7"	2,98	507436,57	1376294,07
4293	136°50'51"	2,41	507438,74	1376296,11
4299	150°49'57"	2,95	508734,87	1377941,71
4300	240°49'57"	2,95	508736,31	1377939,13
4301	330°49'57"	2,95	508733,73	1377937,69
4302	60°49'57"	2,95	508732,29	1377940,27
4299	150°49'57"	2,95	508734,87	1377941,71
3901	117°36'18"	2,96	510764,98	1380470,93
3900	207°36'18"	2,96	510767,60	1380469,56
3899	297°41'43"	2,95	510766,23	1380466,94
3902	27°25'59"	2,95	510763,62	1380468,31
3901	117°36'18"	2,96	510764,98	1380470,93
4303	117°25'59"	2,95	510175,25	1379351,89
4304	207°25'59"	2,95	510177,87	1379350,53
4305	297°25'59"	2,95	510176,51	1379347,91
4306	27°25'59"	2,95	510173,89	1379349,27
4303	117°25'59"	2,95	510175,25	1379351,89
3969	117°25'59"	2,95	510425,44	1379826,03
3968	207°25'59"	2,95	510428,06	1379824,67
3967	297°25'59"	2,95	510426,70	1379822,05
3970	27°25'59"	2,95	510424,08	1379823,41
3969	117°25'59"	2,95	510425,44	1379826,03
4009	117°25'59"	2,95	510493,10	1379954,18

4008	207°25'59"	2,95	510495,72	1379952,82
4007	297°25'59"	2,95	510494,36	1379950,20
4010	27°25'59"	2,95	510491,74	1379951,56
4009	117°25'59"	2,95	510493,10	1379954,18
4307	117°25'59"	2,95	510135,64	1379276,33
4308	207°25'59"	2,95	510138,26	1379274,97
4309	297°25'59"	2,95	510136,90	1379272,35
4310	27°25'59"	2,95	510134,28	1379273,71
4307	117°25'59"	2,95	510135,64	1379276,33
4051	117°25'59"	2,95	510561,56	1380082,45
4050	207°25'59"	2,95	510564,18	1380081,09
4049	297°25'59"	2,95	510562,82	1380078,47
4052	27°25'59"	2,95	510560,20	1380079,83
4051	117°25'59"	2,95	510561,56	1380082,45
4311	117°25'59"	2,95	510060,02	1379131,66
4312	207°36'18"	2,96	510062,64	1379130,30
4313	297°31'22"	2,94	510061,27	1379127,68
4314	27°25'59"	2,95	510058,66	1379129,04
4311	117°25'59"	2,95	510060,02	1379131,66
4005	117°25'59"	2,95	510628,99	1380212,50
4004	207°25'59"	2,95	510631,61	1380211,14
4003	297°36'18"	2,96	510630,25	1380208,52
4006	27°31'22"	2,94	510627,63	1380209,89
4005	117°25'59"	2,95	510628,99	1380212,50
4315	139°26'44"	2,65	509818,66	1378844,67
4316	229°45'9"	2,99	509820,38	1378842,66
4317	319°38'39"	2,53	509818,10	1378840,73
4318	47°35'3"	2,98	509816,46	1378842,66
4315	139°26'44"	2,65	509818,66	1378844,67
3865	131°49'43"	5,37	510841,43	1380617,20
3867	269°7'47"	3,95	510845,43	1380613,62
3866	359°12'47"	3,64	510841,48	1380613,56
3865	131°49'43"	5,37	510841,43	1380617,20
4319	117°26'23"	0,59	510225,28	1379447,60
4320	207°52'32"	1,37	510225,80	1379447,33
4321	123°33'25"	2,39	510225,16	1379446,12
4322	207°20'12"	1,33	510227,15	1379444,80
4323	297°25'59"	2,95	510226,54	1379443,62
4324	27°25'59"	2,95	510223,92	1379444,98
4319	117°26'23"	0,59	510225,28	1379447,60
808	131°18'47"	2,97	508187,68	1377064,35
807	221°25'25"	1,59	508189,91	1377062,39
806	314°43'28"	2,94	508188,86	1377061,20
4325	303°41'24"	0,04	508186,77	1377063,27
809	41°33'59"	1,42	508186,74	1377063,29
808	131°18'47"	2,97	508187,68	1377064,35
4326	142°55'37"	2,82	507223,68	1376086,67

4327	130°36'5"	0,18	507225,38	1376084,42
4328	224°18'35"	1,17	507225,52	1376084,30
4329	314°10'54"	2,97	507224,70	1376083,46
4330	44°14'10"	1,59	507222,57	1376085,53
4326	142°55'37"	2,82	507223,68	1376086,67
4158	139°8'41"	0,49	509719,64	1378753,80
4159	229°37'41"	2,98	509719,96	1378753,43
4160	320°23'22"	0,38	509717,69	1378751,50
4161	47°27'15"	2,97	509717,45	1378751,79
4158	139°8'41"	0,49	509719,64	1378753,80
4162	136°19'56"	0,3	509602,60	1378646,38
4163	226°54'33"	2,97	509602,81	1378646,16
4164	316°13'8"	0,33	509600,64	1378644,13
4165	47°27'15"	2,97	509600,41	1378644,37
4162	136°19'56"	0,3	509602,60	1378646,38
4166	138°21'59"	0,12	509479,16	1378533,09
4167	226°54'33"	2,97	509479,24	1378533,00
4168	317°43'35"	0,15	509477,07	1378530,97
4169	47°27'15"	2,97	509476,97	1378531,08
4166	138°21'59"	0,12	509479,16	1378533,09
4331	135°0'0"	0,04	510846,44	1380614,53
3854	179°20'29"	0,87	510846,47	1380614,50
3870	269°19'33"	0,85	510846,48	1380613,63
3869	41°40'21"	1,22	510845,63	1380613,62
4331	135°0'0"	0,04	510846,44	1380614,53
4332	215°38'23"	0,65	509987,54	1378997,44
4333	358°53'54"	0,52	509987,16	1378996,91
4334	88°31'52"	0,39	509987,15	1378997,43
4332	215°38'23"	0,65	509987,54	1378997,44
4335	126°52'12"	0,35	509987,22	1378992,74
4336	270°0'0"	0,28	509987,50	1378992,53
4337	0°0'0"	0,21	509987,22	1378992,53
4335	126°52'12"	0,35	509987,22	1378992,74
4338	180°0'0"	0,06	509992,14	1378997,50
4339	306°52'12"	0,1	509992,14	1378997,44
4340	90°0'0"	0,08	509992,06	1378997,50
4338	180°0'0"	0,06	509992,14	1378997,50

№ 113				
Кадастровый квартал:			56:30:0000000	
Кадастровый номер:			56:30:0000000:109	
Образуемый ЗУ:			56:30:0000000:109/чзу1	
Площадь кв.м.:			412.9	
Правообладатель. Вид права:			В аренде ПАО "Оренбургнефть"	
Разрешенное использование:			размещение и эксплуатация объектов нефтяного комплекса	
Назначение (сооружение):			ВЛ 110 кВ "Никольская-2", ВЛ 110 кВ "Никольская-3"	
№ точки	Дирекционный	Расстояние,	Координаты	
(сквозной)	угол	м	X	Y
4341	129°7'29"	5,39	510009,03	1378978,03
4342	38°59'28"	1,35	510013,21	1378974,63

Взаим. инв. №

Подп. и дата

Инв. № подл.

Изм.	Кол.уч	Лист	№ док.	Подпись	Дата

4343	128°39'35"	0,13	510014,06	1378975,68
4344	179°10'11"	1,38	510014,16	1378975,60
4345	269°12'49"	5,1	510014,18	1378974,22
4346	359°15'42"	3,88	510009,08	1378974,15
4341	129°7'29"	5,39	510009,03	1378978,03
4347	147°33'27"	3,06	508907,19	1378009,37
4348	237°33'27"	3,06	508908,83	1378006,79
4349	327°33'27"	3,06	508906,25	1378005,15
4350	57°33'27"	3,06	508904,61	1378007,73
4347	147°33'27"	3,06	508907,19	1378009,37
3722	155°57'40"	3,04	512317,59	1381660,94
3721	245°57'40"	3,04	512318,83	1381658,16
3724	335°57'40"	3,04	512316,05	1381656,92
3723	65°57'40"	3,04	512314,81	1381659,70
3722	155°57'40"	3,04	512317,59	1381660,94
4351	112°25'53"	3,04	508499,72	1377374,29
4352	202°25'53"	3,04	508502,53	1377373,13
4353	292°25'53"	3,04	508501,37	1377370,32
4354	22°25'53"	3,04	508498,56	1377371,48
4351	112°25'53"	3,04	508499,72	1377374,29
3726	161°55'26"	3,03	512161,74	1381595,71
3725	251°58'57"	3,04	512162,68	1381592,83
3728	341°55'26"	3,03	512159,79	1381591,89
3727	71°58'57"	3,04	512158,85	1381594,77
3726	161°55'26"	3,03	512161,74	1381595,71
4355	123°31'57"	3,02	508623,03	1377694,03
4356	213°22'27"	3,02	508625,55	1377692,36
4357	303°22'27"	3,02	508623,89	1377689,84
4358	33°16'12"	3,03	508621,37	1377691,50
4355	123°31'57"	3,02	508623,03	1377694,03
3730	142°10'31"	3	511631,07	1381233,65
3729	232°17'31"	3,01	511632,91	1381231,28
3732	322°26'35"	3	511630,53	1381229,44
3731	52°19'35"	2,99	511628,70	1381231,82
3730	142°10'31"	3	511631,07	1381233,65
4359	114°51'19"	3	510166,48	1379279,97
4360	204°51'19"	3	510169,20	1379278,71
4361	294°51'19"	3	510167,94	1379275,99
4362	24°51'19"	3	510165,22	1379277,25
4359	114°51'19"	3	510166,48	1379279,97
4363	115°1'42"	3	510311,71	1379556,53
4364	204°56'9"	2,99	510314,43	1379555,26
4365	294°51'19"	3	510313,17	1379552,55
4366	24°51'19"	3	510310,45	1379553,81
4363	115°1'42"	3	510311,71	1379556,53
4367	153°36'22"	2,99	508774,33	1377930,77
4368	243°26'6"	3	508775,66	1377928,09

4369	333°36'22"	2,99	508772,98	1377926,75
4370	63°26'6"	3	508771,65	1377929,43
4367	153°36'22"	2,99	508774,33	1377930,77
3734	139°45'9"	2,99	511389,02	1381029,81
3733	229°37'41"	2,98	511390,95	1381027,53
3736	319°28'55"	2,99	511388,68	1381025,60
3735	49°36'23"	2,99	511386,74	1381027,87
3734	139°45'9"	2,99	511389,02	1381029,81
3831	139°28'55"	2,99	511119,54	1380806,27
3830	229°45'9"	2,99	511121,48	1380804,00
3833	319°37'41"	2,98	511119,20	1380802,07
3832	49°37'41"	2,98	511117,27	1380804,34
3831	139°28'55"	2,99	511119,54	1380806,27
3738	139°37'41"	2,98	511262,21	1380926,60
3737	229°37'41"	2,98	511264,14	1380924,33
3740	319°28'55"	2,99	511261,87	1380922,40
3739	49°45'9"	2,99	511259,93	1380924,67
3738	139°37'41"	2,98	511262,21	1380926,60
4371	139°37'41"	2,98	509931,14	1378907,24
4372	229°28'55"	2,99	509933,07	1378904,97
4373	319°45'9"	2,99	509930,80	1378903,03
4374	49°37'41"	2,98	509928,87	1378905,31
4371	139°37'41"	2,98	509931,14	1378907,24
3742	139°37'41"	2,98	511514,24	1381132,09
3741	229°28'55"	2,99	511516,17	1381129,82
3744	319°45'9"	2,99	511513,90	1381127,88
3743	49°37'41"	2,98	511511,97	1381130,16
3742	139°37'41"	2,98	511514,24	1381132,09
3835	139°37'41"	2,98	510990,57	1380700,73
3834	229°37'41"	2,98	510992,50	1380698,46
3837	319°28'55"	2,99	510990,23	1380696,53
3836	49°45'9"	2,99	510988,29	1380698,80
3835	139°37'41"	2,98	510990,57	1380700,73
739	128°43'12"	2,97	507907,92	1376700,18
742	218°35'59"	2,98	507910,24	1376698,32
741	308°44'59"	2,99	507908,38	1376695,99
740	38°52'12"	2,98	507906,05	1376697,86
739	128°43'12"	2,97	507907,92	1376700,18
3749	159°33'24"	2,98	512465,00	1381715,15
3752	249°33'24"	2,98	512466,04	1381712,36
3751	339°33'24"	2,98	512463,25	1381711,32
3750	69°33'24"	2,98	512462,21	1381714,11
3749	159°33'24"	2,98	512465,00	1381715,15
761	131°27'27"	2,98	508295,22	1377144,59
764	221°27'27"	2,98	508297,45	1377142,62
763	311°27'27"	2,98	508295,48	1377140,39
762	41°27'27"	2,98	508293,25	1377142,36

761	131°27'27"	2,98	508295,22	1377144,59
4121	136°54'33"	2,97	509281,57	1378309,00
4124	226°46'7"	2,98	509283,60	1378306,83
4123	317°2'26"	2,98	509281,43	1378304,79
4122	46°54'33"	2,97	509279,40	1378306,97
4121	136°54'33"	2,97	509281,57	1378309,00
4137	137°2'26"	2,98	509523,31	1378535,14
4140	226°54'33"	2,97	509525,34	1378532,96
4139	316°54'33"	2,97	509523,17	1378530,93
4138	46°46'7"	2,98	509521,14	1378533,10
4137	137°2'26"	2,98	509523,31	1378535,14
4105	136°54'33"	2,97	509647,58	1378648,30
4108	226°54'33"	2,97	509649,61	1378646,13
4107	316°46'7"	2,98	509647,44	1378644,10
4106	47°2'26"	2,98	509645,40	1378646,27
4105	136°54'33"	2,97	509647,58	1378648,30
4375	136°46'7"	2,98	507290,49	1376111,70
4376	227°2'26"	2,98	507292,53	1376109,53
4377	316°54'33"	2,97	507290,35	1376107,50
4378	46°54'33"	2,97	507288,32	1376109,67
4375	136°46'7"	2,98	507290,49	1376111,70
852	131°18'47"	2,97	508107,14	1376928,01
855	221°27'27"	2,98	508109,37	1376926,05
854	311°27'27"	2,98	508107,40	1376923,82
853	41°35'8"	2,97	508105,17	1376925,79
852	131°18'47"	2,97	508107,14	1376928,01
4141	136°54'33"	2,97	509403,45	1378421,03
4144	226°54'33"	2,97	509405,48	1378418,86
4143	316°54'33"	2,97	509403,31	1378416,83
4142	46°54'33"	2,97	509401,28	1378419,00
4141	136°54'33"	2,97	509403,45	1378421,03
4089	136°54'33"	2,97	509162,32	1378194,40
4092	226°54'33"	2,97	509164,35	1378192,23
4091	316°54'33"	2,97	509162,18	1378190,20
4090	46°54'33"	2,97	509160,15	1378192,37
4089	136°54'33"	2,97	509162,32	1378194,40
4379	136°54'33"	2,97	507545,78	1376355,63
4380	226°54'33"	2,97	507547,81	1376353,46
4381	316°54'33"	2,97	507545,64	1376351,43
4382	46°54'33"	2,97	507543,61	1376353,60
4379	136°54'33"	2,97	507545,78	1376355,63
4383	136°54'33"	2,97	506774,63	1375616,26
4384	226°54'33"	2,97	506776,66	1375614,09
4385	316°54'33"	2,97	506774,49	1375612,06
4386	46°54'33"	2,97	506772,46	1375614,23
4383	136°54'33"	2,97	506774,63	1375616,26

4387	136°54'33"	2,97	506646,99	1375494,25
4388	226°54'33"	2,97	506649,02	1375492,08
4389	316°54'33"	2,97	506646,85	1375490,05
4390	46°54'33"	2,97	506644,82	1375492,22
4387	136°54'33"	2,97	506646,99	1375494,25
4391	136°54'33"	2,97	507421,51	1376235,66
4392	226°54'33"	2,97	507423,54	1376233,49
4393	316°54'33"	2,97	507421,37	1376231,46
4394	46°54'33"	2,97	507419,34	1376233,63
4391	136°54'33"	2,97	507421,51	1376235,66
4085	136°54'33"	2,97	509734,81	1378729,34
4088	226°54'33"	2,97	509736,84	1378727,17
4087	316°54'33"	2,97	509734,67	1378725,14
4086	46°54'33"	2,97	509732,64	1378727,31
4085	136°54'33"	2,97	509734,81	1378729,34
4395	136°54'33"	2,97	506902,66	1375738,98
4396	226°54'33"	2,97	506904,69	1375736,81
4397	316°54'33"	2,97	506902,52	1375734,78
4398	46°54'33"	2,97	506900,49	1375736,95
4395	136°54'33"	2,97	506902,66	1375738,98
4399	134°10'54"	2,97	507158,67	1375981,53
4400	224°10'54"	2,97	507160,80	1375979,46
4401	314°10'54"	2,97	507158,73	1375977,33
4402	44°10'54"	2,97	507156,60	1375979,40
4399	134°10'54"	2,97	507158,67	1375981,53
814	131°26'27"	2,96	508204,92	1377040,80
817	221°18'47"	2,97	508207,14	1377038,84
816	311°27'27"	2,98	508205,18	1377036,61
815	41°35'8"	2,97	508202,95	1377038,58
814	131°26'27"	2,96	508204,92	1377040,80
810	134°2'34"	2,96	507996,74	1376810,14
813	224°10'54"	2,97	507998,87	1376808,08
812	314°10'54"	2,97	507996,80	1376805,95
811	44°18'59"	2,96	507994,67	1376808,02
810	134°2'34"	2,96	507996,74	1376810,14
3959	117°36'18"	2,96	510447,60	1379815,15
3958	207°36'18"	2,96	510450,22	1379813,78
3957	297°36'18"	2,96	510448,85	1379811,16
3960	27°36'18"	2,96	510446,23	1379812,53
3959	117°36'18"	2,96	510447,60	1379815,15
4013	117°36'18"	2,96	510649,86	1380193,61
4012	207°25'59"	2,95	510652,48	1380192,24
4011	297°36'18"	2,96	510651,12	1380189,62
4014	27°25'59"	2,95	510648,50	1380190,99
4013	117°36'18"	2,96	510649,86	1380193,61
4001	117°25'59"	2,95	510515,07	1379942,30
4000	207°25'59"	2,95	510517,69	1379940,94

3999	297°25'59"	2,95	510516,33	1379938,32
4002	27°25'59"	2,95	510513,71	1379939,68
4001	117°25'59"	2,95	510515,07	1379942,30
3897	117°25'59"	2,95	510379,16	1379685,28
3896	207°25'59"	2,95	510381,78	1379683,92
3895	297°25'59"	2,95	510380,42	1379681,30
3898	27°25'59"	2,95	510377,80	1379682,66
3897	117°25'59"	2,95	510379,16	1379685,28
3907	117°25'59"	2,95	510786,69	1380455,84
3910	207°25'59"	2,95	510789,31	1380454,48
3909	297°25'59"	2,95	510787,95	1380451,86
3908	27°25'59"	2,95	510785,33	1380453,22
3907	117°25'59"	2,95	510786,69	1380455,84
3973	117°25'59"	2,95	510716,37	1380325,04
3972	207°25'59"	2,95	510718,99	1380323,68
3971	297°36'18"	2,96	510717,63	1380321,06
3974	27°31'22"	2,94	510715,01	1380322,43
3973	117°25'59"	2,95	510716,37	1380325,04
4403	117°29'21"	2,77	510080,24	1379120,37
4404	207°36'18"	2,96	510082,70	1379119,09
4405	297°23'39"	2,78	510081,33	1379116,47
4406	27°46'36"	2,96	510078,86	1379117,75
4403	117°29'21"	2,77	510080,24	1379120,37
4407	117°55'25"	1,13	510246,00	1379431,70
4408	116°33'54"	0,31	510247,00	1379431,17
4409	207°19'56"	1	510247,28	1379431,03
4410	123°28'53"	1,52	510246,82	1379430,14
4411	207°33'54"	1,79	510248,09	1379429,30
4412	297°43'42"	1,76	510247,26	1379427,71
4413	297°25'24"	1,19	510245,70	1379428,53
4414	27°25'59"	2,95	510244,64	1379429,08
4407	117°55'25"	1,13	510246,00	1379431,70
4415	136°54'33"	2,97	506520,16	1375371,14
4416	226°57'45"	2,27	506522,19	1375368,97
4417	316°5'28"	2,97	506520,53	1375367,42
4418	46°55'36"	2,31	506518,47	1375369,56
4415	136°54'33"	2,97	506520,16	1375371,14
4419	139°44'0"	2,23	509830,78	1378820,03
4420	229°37'41"	2,98	509832,22	1378818,33
4421	319°36'16"	2,11	509829,95	1378816,40
4422	47°26'33"	2,99	509828,58	1378818,01
4419	139°44'0"	2,23	509830,78	1378820,03
4423	120°36'49"	1,96	510197,80	1379343,54
4424	210°55'54"	3,05	510199,49	1379342,54
4425	300°51'15"	1,79	510197,92	1379339,92
4426	27°44'28"	3,05	510196,38	1379340,84
4423	120°36'49"	1,96	510197,80	1379343,54

4427	137°2'26"	2,98	507025,77	1375856,34
4428	226°45'59"	1,61	507027,80	1375854,16
4429	320°11'40"	0,47	507026,63	1375853,06
4430	311°27'49"	2,52	507026,33	1375853,42
4431	46°46'34"	1,83	507024,44	1375855,09
4427	137°2'26"	2,98	507025,77	1375856,34
4046	120°40'28"	3,06	510583,03	1380070,06
4045	211°11'6"	0,44	510585,66	1380068,50
4044	291°53'45"	2,25	510585,43	1380068,12
4432	207°44'42"	1,95	510583,34	1380068,96
4433	123°27'55"	2,12	510582,43	1380067,23
4039	211°25'46"	0,21	510584,20	1380066,06
4048	300°46'13"	3,05	510584,09	1380065,88
4047	30°46'13"	3,05	510581,47	1380067,44
4046	120°40'28"	3,06	510583,03	1380070,06
3784	130°28'25"	3,4	510862,93	1380599,17
3771	269°6'17"	2,56	510865,52	1380596,96
3785	359°14'10"	2,25	510862,96	1380596,92
3784	130°28'25"	3,4	510862,93	1380599,17
4434	144°7'30"	1,38	509037,82	1378083,26
4435	269°16'29"	0,79	509038,63	1378082,14
4436	358°59'10"	1,13	509037,84	1378082,13
4434	144°7'30"	1,38	509037,82	1378083,26

№ 114				
Кадастровый квартал:			56:30:0907001	
Кадастровый номер:			56:30:0907001:127	
Образуемый ЗУ:			56:30:0907001:127/чзу1	
Площадь кв.м.:			181	
Правообладатель. Вид права:			В аренде Григорьева П.Г.	
Разрешенное использование:			отдых (рекреация)	
Назначение (сооружение):			Демонтируемый участок ВЛ 110 кВ "Никольская-3"	
№ точки	Дирекционный	Расстояние,	Координаты	
(сквозной)	угол	м	X	Y
4437	46°11'47"	18,29	507792,63	1376579,15
4438	46°13'19"	33,82	507805,83	1376591,81
4439	333°26'6"	0,07	507830,25	1376615,21
4440	234°24'40"	33,82	507830,22	1376615,27
4441	226°54'33"	2,97	507802,72	1376595,59
4442	228°9'34"	16,55	507800,55	1376593,56
4443	127°23'10"	5,55	507788,22	1376582,52
4437	46°11'47"	18,29	507792,63	1376579,15

№ 115				
Кадастровый квартал:			56:30:0907001	
Кадастровый номер:			-	
Образуемый ЗУ:			56:30:0907001:ЗУ2	
Площадь кв.м.:			1176.45	
Правообладатель. Вид права:			Неразграниченная гос.собственность	
Разрешенное использование:			-	
Назначение (сооружение):			Демонтируемый участок ВЛ 110 кВ "Никольская-2"	
№ точки	Дирекционный	Расстояние,	Координаты	
(сквозной)	угол	м	X	Y
4444	46°9'52"	90,82	507815,46	1376640,67
682	9°43'20"	21,02	507880,97	1376703,57

676	221°15'6"	5,73	507884,52	1376724,29
4445	226°9'40"	99,1	507880,74	1376719,98
4446	149°50'26"	12,34	507809,26	1376651,34
4444	46°9'52"	90,82	507815,46	1376640,67
624	225°49'49"	0,49	507629,65	1376479,62
600	96°18'43"	15,64	507629,30	1376479,28
599	45°58'16"	0,42	507644,85	1376477,56
619	276°30'53"	15,6	507645,15	1376477,85
624	225°49'49"	0,49	507629,65	1376479,62
№ 116				
Кадастровый квартал:			56:30:0907001	
Кадастровый номер:			56:30:0907001:128	
Образуемый ЗУ:			56:30:0907001:128/чзу1	
Площадь кв.м.:			1259.11	
Правообладатель. Вид права:			Права не зарегистрированы	
Разрешенное использование:			отдых (рекреация)	
Назначение (сооружение):			Демонтируемый участок ВЛ 110 кВ "Никольская-2"	
№ точки	Дирекционный	Расстояние,	Координаты	
(сквозной)	угол	м	X	Y
4444	329°50'26"	12,34	507815,46	1376640,67
4446	226°9'48"	60,6	507809,26	1376651,34
4447	226°20'41"	46,4	507765,55	1376609,37
622	137°19'52"	12	507731,98	1376577,34
621	46°21'20"	46,63	507740,11	1376568,52
4448	46°9'6"	57,7	507773,85	1376600,70
4444	329°50'26"	12,34	507815,46	1376640,67
4449	226°54'33"	2,97	507769,74	1376608,41
4450	136°54'33"	2,97	507767,57	1376606,38
4451	46°54'33"	2,97	507769,60	1376604,21
4452	316°54'33"	2,97	507771,77	1376606,24
4449	226°54'33"	2,97	507769,74	1376608,41
№ 117				
Кадастровый квартал:			56:30:0907001	
Кадастровый номер:			-	
Образуемый ЗУ:			56:30:0907001:ЗУ3	
Площадь кв.м.:			749.85	
Правообладатель. Вид права:			Неразграниченная гос.собственность	
Разрешенное использование:			-	
Назначение (сооружение):			Демонтируемый участок ВЛ 110 кВ "Никольская-3"	
№ точки	Дирекционный	Расстояние,	Координаты	
(сквозной)	угол	м	X	Y
4453	149°50'39"	12,28	507824,05	1376625,89
4440	153°26'6"	0,07	507830,22	1376615,27
4439	46°13'50"	51,69	507830,25	1376615,21
684	19°8'33"	26,38	507867,58	1376650,97
683	226°13'20"	72,27	507876,23	1376675,89
4453	149°50'39"	12,28	507824,05	1376625,89
614	225°54'34"	0,45	507664,38	1376472,66
596	117°45'46"	12,62	507664,06	1376472,35
595	45°42'26"	0,57	507675,23	1376466,47
609	297°12'46"	12,66	507675,64	1376466,87
614	225°54'34"	0,45	507664,38	1376472,66
№ 118				

Кадастровый квартал:			56:30:0907001	
Кадастровый номер:			56:30:0907001:128	
Образуемый ЗУ:			56:30:0907001:128/чзу2	
Площадь кв.м.:			1001.56	
Правообладатель. Вид права:			Права не зарегистрированы	
Разрешенное использование:			отдых (рекреация)	
Назначение (сооружение):			Демонтируемый участок ВЛ 110 кВ "Никольская-3"	
№ точки	Дирекционный	Расстояние,	Координаты	
(сквозной)	угол	м	X	Y
611	46°11'5"	45,83	507759,56	1376547,42
4437	307°23'10"	5,55	507792,63	1376579,15
4443	48°9'34"	16,55	507788,22	1376582,52
4442	316°54'33"	2,97	507800,55	1376593,56
4454	46°54'33"	2,97	507798,52	1376595,73
4455	136°54'33"	2,97	507800,69	1376597,76
4441	54°24'40"	33,82	507802,72	1376595,59
4440	329°50'39"	12,28	507830,22	1376615,27
4453	226°13'27"	36,74	507824,05	1376625,89
4456	226°10'47"	63,88	507797,52	1376600,47
612	137°19'52"	12	507751,43	1376556,24
611	46°11'5"	45,83	507759,56	1376547,42
№ 119				
Кадастровый квартал:			56:30:0908017	
Кадастровый номер:			-	
Образуемый ЗУ:			56:30:0908017:ЗУ1	
Площадь кв.м.:			29414.64	
Правообладатель. Вид права:			Неразграниченная гос.собственность	
Разрешенное использование:			-	
Назначение (сооружение):			ВЛ 110 кВ "Никольская-2", ВЛ 110 кВ "Никольская-3"	
№ точки	Дирекционный	Расстояние,	Координаты	
(сквозной)	угол	м	X	Y
4457	56°30'43"	30,68	506450,47	1375276,08
4458	46°17'54"	255,26	506476,06	1375293,01
4459	316°3'59"	19	506660,60	1375469,37
4460	46°17'58"	347,38	506647,42	1375483,05
4461	245°24'20"	18,6	506898,56	1375723,05
4462	127°52'30"	0,11	506881,65	1375715,31
4463	140°30'16"	4,5	506881,74	1375715,24
4464	227°0'9"	2,02	506884,60	1375711,77
4465	313°39'4"	4,51	506883,12	1375710,39
4466	322°52'59"	0,93	506879,86	1375713,50
4467	245°23'26"	15,46	506879,30	1375714,24
4468	226°18'2"	307,48	506865,24	1375707,80
4469	316°14'51"	16,89	506642,94	1375495,37
4470	46°15'41"	258,26	506631,26	1375507,57
4471	245°24'39"	36,58	506817,85	1375686,12
4472	226°15'43"	229,91	506784,59	1375670,90
4473	316°15'28"	19	506618,48	1375511,95
4474	226°15'38"	283,19	506605,34	1375525,68
4475	152°17'25"	19,7	506400,74	1375329,89
4476	152°18'20"	12,48	506409,90	1375312,45
4477	152°16'44"	29,92	506415,70	1375301,40
4478	46°17'28"	19,77	506429,62	1375274,91
4479	152°17'26"	14,11	506443,91	1375288,57
4457	56°30'43"	30,68	506450,47	1375276,08

4289	224°10'54"	2,97	506801,64	1375678,14
4292	134°2'34"	2,96	506799,57	1375676,01
4291	44°18'59"	2,96	506801,70	1375673,95
4290	314°10'54"	2,97	506803,77	1375676,07
4289	224°10'54"	2,97	506801,64	1375678,14
4480	189°27'44"	1,4	506428,82	1375328,75
4481	279°5'56"	2,59	506428,59	1375327,37
4482	189°22'5"	3,99	506426,03	1375327,78
4483	99°16'53"	2,6	506425,38	1375323,84
4484	189°27'44"	1,4	506427,95	1375323,42
4485	99°17'47"	6,81	506427,72	1375322,04
4486	9°3'28"	1,4	506434,44	1375320,94
4487	99°16'53"	2,6	506434,66	1375322,32
4488	9°12'12"	4	506437,23	1375321,90
4489	279°19'2"	2,59	506437,87	1375325,85
4490	9°3'28"	1,4	506435,31	1375326,27
4491	279°18'36"	6,8	506435,53	1375327,65
4480	189°27'44"	1,4	506428,82	1375328,75
4492	227°4'30"	1,95	506791,43	1375673,36
4493	142°49'33"	3,01	506790,00	1375672,03
4494	133°49'51"	4,51	506791,82	1375669,63
4495	47°11'42"	2,03	506795,07	1375666,51
4496	320°29'14"	4,51	506796,56	1375667,89
4497	311°21'54"	3,01	506793,69	1375671,37
4492	227°4'30"	1,95	506791,43	1375673,36
4498	226°16'43"	9,51	506515,91	1375372,25
4499	136°16'43"	9,51	506509,04	1375365,68
4500	46°19'31"	2,75	506515,61	1375358,81
4501	136°18'7"	1,24	506517,60	1375360,71
4502	46°19'5"	4	506518,46	1375359,81
4503	316°37'5"	1,25	506521,35	1375362,57
4504	46°10'52"	2,74	506520,49	1375363,48
4505	316°26'21"	2,82	506522,47	1375365,38
4417	46°57'45"	2,27	506520,53	1375367,42
4416	316°54'33"	2,97	506522,19	1375368,97
4415	226°55'36"	2,31	506520,16	1375371,14
4418	316°25'6"	3,71	506518,47	1375369,56
4498	226°16'43"	9,51	506515,91	1375372,25
4506	226°52'28"	1,95	506807,17	1375648,15
4507	142°56'25"	3,02	506805,75	1375646,82
4508	133°44'20"	4,5	506807,57	1375644,41
4509	47°11'42"	2,03	506810,82	1375641,30
4510	320°29'14"	4,51	506812,31	1375642,68
4511	311°14'22"	3,02	506809,44	1375646,16
4506	226°52'28"	1,95	506807,17	1375648,15
4257	226°54'33"	2,97	506478,24	1375372,44
4260	136°54'33"	2,97	506476,07	1375370,41
4259	47°2'26"	2,98	506478,10	1375368,24
4258	316°46'7"	2,98	506480,28	1375370,27
4257	226°54'33"	2,97	506478,24	1375372,44

4383	226°54'33"	2,97	506774,63	1375616,26
4386	136°54'33"	2,97	506772,46	1375614,23
4385	46°54'33"	2,97	506774,49	1375612,06
4384	316°54'33"	2,97	506776,66	1375614,09
4383	226°54'33"	2,97	506774,63	1375616,26
4512	227°17'26"	1,95	506502,42	1375396,82
4513	142°56'25"	3,02	506500,99	1375395,50
4514	133°49'51"	4,51	506502,81	1375393,09
4515	47°11'42"	2,03	506506,06	1375389,97
4516	320°29'14"	4,51	506507,55	1375391,35
4517	311°21'54"	3,01	506504,68	1375394,83
4512	227°17'26"	1,95	506502,42	1375396,82
4518	226°52'28"	1,95	506719,17	1375604,23
4519	143°5'31"	3,01	506717,75	1375602,90
4520	133°39'4"	4,51	506719,56	1375600,49
4521	47°11'42"	2,03	506722,82	1375597,38
4522	320°24'22"	4,5	506724,31	1375598,76
4523	311°22'55"	3,03	506721,44	1375602,23
4518	226°52'28"	1,95	506719,17	1375604,23
4524	226°14'43"	1,95	506590,25	1375440,86
4525	142°1'29"	3,01	506588,84	1375439,51
4526	133°1'30"	4,51	506590,69	1375437,14
4527	46°11'37"	2,04	506593,99	1375434,06
4528	319°35'31"	4,5	506595,46	1375435,47
4529	310°33'36"	3,01	506592,54	1375438,90
4524	226°14'43"	1,95	506590,25	1375440,86
4265	226°54'33"	2,97	506692,26	1375579,39
4268	136°54'33"	2,97	506690,09	1375577,36
4267	47°2'26"	2,98	506692,12	1375575,19
4266	316°46'7"	2,98	506694,30	1375577,22
4265	226°54'33"	2,97	506692,26	1375579,39
4530	227°4'30"	1,95	506574,67	1375465,96
4531	142°56'25"	3,02	506573,24	1375464,63
4532	133°44'20"	4,5	506575,06	1375462,22
4533	47°11'42"	2,03	506578,31	1375459,11
4534	320°29'14"	4,51	506579,80	1375460,49
4535	311°21'54"	3,01	506576,93	1375463,97
4530	227°4'30"	1,95	506574,67	1375465,96
4536	227°4'30"	1,95	506734,88	1375579,06
4537	142°49'33"	3,01	506733,45	1375577,73
4538	133°49'51"	4,51	506735,27	1375575,33
4539	47°11'42"	2,03	506738,52	1375572,21
4540	320°29'14"	4,51	506740,01	1375573,59
4541	311°21'54"	3,01	506737,14	1375577,07
4536	227°4'30"	1,95	506734,88	1375579,06
4253	227°2'26"	2,98	506584,57	1375475,16
4256	136°54'0"	2,99	506582,39	1375473,13
4255	46°46'7"	2,98	506584,43	1375470,95
4254	316°54'33"	2,97	506586,60	1375472,99

4253	227°2'26"	2,98	506584,57	1375475,16
4542	227°4'30"	1,95	506646,92	1375535,09
4543	142°49'33"	3,01	506645,49	1375533,76
4544	133°44'35"	4,51	506647,31	1375531,36
4545	47°0'9"	2,02	506650,57	1375528,24
4546	320°35'7"	4,5	506652,05	1375529,62
4547	311°14'22"	3,02	506649,19	1375533,10
4542	227°4'30"	1,95	506646,92	1375535,09
4387	226°54'33"	2,97	506646,99	1375494,25
4390	136°54'33"	2,97	506644,82	1375492,22
4389	46°54'33"	2,97	506646,85	1375490,05
4388	316°54'33"	2,97	506649,02	1375492,08
4387	226°54'33"	2,97	506646,99	1375494,25
4548	227°4'30"	1,95	506662,58	1375509,97
4549	142°49'33"	3,01	506661,15	1375508,64
4550	133°44'35"	4,51	506662,97	1375506,24
4551	47°11'42"	2,03	506666,23	1375503,12
4552	320°29'14"	4,51	506667,72	1375504,50
4553	311°14'22"	3,02	506664,85	1375507,98
4548	227°4'30"	1,95	506662,58	1375509,97

№ 120

Кадастровый квартал:	56:30:0908017
Кадастровый номер:	56:30:0908017:38
Образуемый ЗУ:	56:30:0908017:38/чзу2
Площадь кв.м.:	61.86
Правообладатель. Вид права:	ООО "Уранское"
Разрешенное использование:	Для сельскохозяйственного производства
Назначение (сооружение):	ВЛ 110 кВ "Никольская-2", ВЛ 110 кВ "Никольская-3"

№ точки	Дирекционный	Расстояние,	Координаты	
(сквозной)	угол	м	X	Y
4458	236°30'43"	30,68	506476,06	1375293,01
4457	152°38'21"	1,61	506450,47	1375276,08
594	30°57'50"	0,06	506451,21	1375274,65
593	65°21'43"	11,97	506451,24	1375274,70
592	46°18'10"	19,28	506462,12	1375279,69
4458	236°30'43"	30,68	506476,06	1375293,01

№ 121

Кадастровый квартал:	56:30:1404001
Кадастровый номер:	56:30:1404001:52
Образуемый ЗУ:	56:30:1404001:52/чзу1
Площадь кв.м.:	4.15
Правообладатель. Вид права:	Собственность МР Сорочинсктй ГО Оренбургской области
Разрешенное использование:	общее пользование территории
Назначение (сооружение):	ВЛ 110 кВ

№ точки	Дирекционный	Расстояние,	Координаты	
(сквозной)	угол	м	X	Y
4554	283°16'35"	3,66	504994,38	1373119,85
4555	141°16'3"	3,69	504990,82	1373120,69
4556	31°29'52"	2,39	504993,13	1373117,81
4554	283°16'35"	3,66	504994,38	1373119,85

№ 122

Кадастровый квартал:	56:14:0417005
Кадастровый номер:	56:14:0417005:6

Образуемый ЗУ:			56:14:0417005:6/чзу2	
Площадь кв.м.:			331.54	
Правообладатель. Вид права:			Аренда ПАО "Оренбургнефть"	
Разрешенное использование:			Для промышленных целей	
Назначение (сооружение):			ВЛ 110 кВ "Никольская-2", ВЛ 110 кВ "Никольская-3"	
№ точки	Дирекционный	Расстояние,	Координаты	
(сквозной)	угол	м	X	Y
4557	88°46'45"	6,1	520380,83	1381425,49
4558	355°26'30"	54,23	520386,93	1381425,62
4559	269°37'34"	6,13	520382,62	1381479,68
4560	175°25'4"	54,32	520376,49	1381479,64
4557	88°46'45"	6,1	520380,83	1381425,49
№ 123				
Кадастровый квартал:			56:14:0000000	
Кадастровый номер:			56:14:0000000:1198	
Образуемый ЗУ:			56:14:0000000:1198/чзу1	
Площадь кв.м.:			3.99	
Правообладатель. Вид права:			В аренде АО "Оренбургнефть"	
Разрешенное использование:			для размещения воздушных линий электропередачи, наземных сооружений кабельных линий электропередачи	
Назначение (сооружение):			ВЛ 110 кВ "Никольская-2", ВЛ 110 кВ "Никольская-3"	
№ точки	Дирекционный	Расстояние,	Координаты	
(сквозной)	угол	м	X	Y
4561	3°8'53"	2	520408,79	1381452,25
4562	273°26'1"	2	520408,90	1381454,25
4563	183°10'47"	1,98	520406,90	1381454,37
4564	94°0'15"	2	520406,79	1381452,39
4561	3°8'53"	2	520408,79	1381452,25
№ 124				
Кадастровый квартал:			56:14:0417005	
Кадастровый номер:			56:14:0417005:6	
Образуемый ЗУ:			56:14:0417005:6/чзу1	
Площадь кв.м.:			74.03	
Правообладатель. Вид права:			Аренда ПАО "Оренбургнефть"	
Разрешенное использование:			Для промышленных целей	
Назначение (сооружение):			Демонтируемый участок ВЛ 110 кВ "Никольская-3"	
№ точки	Дирекционный	Расстояние,	Координаты	
(сквозной)	угол	м	X	Y
4565	355°25'13"	3,88	520376,80	1381552,73
4566	355°26'4"	8,17	520376,49	1381556,60
4567	270°16'45"	6,16	520375,84	1381564,74
4568	175°30'30"	8,04	520369,68	1381564,77
4569	175°24'11"	3,99	520370,31	1381556,75
4570	90°22'17"	6,17	520370,63	1381552,77
4565	355°25'13"	3,88	520376,80	1381552,73
№ 125				
Кадастровый квартал:			56:14:0417005	
Кадастровый номер:			56:14:0417005:82	
Образуемый ЗУ:			56:14:0417005:82/чзу2	
Площадь кв.м.:			5458.22	
Правообладатель. Вид права:			Аренда ООО "РосЭкойл"	
Разрешенное использование:			для сельскохозяйственного использования	
Назначение (сооружение):			Демонтируемый участок ВЛ 110 кВ "Никольская-3"	
№ точки	Дирекционный	Расстояние,	Координаты	
(сквозной)	угол	м	X	Y
4571	92°17'26"	2	520406,49	1381557,22

4572	90°35'37"	152,54	520408,49	1381557,14
4573	92°34'36"	2	520561,02	1381555,56
4574	90°36'18"	152,51	520563,02	1381555,47
4575	92°35'22"	1,99	520715,52	1381553,86
4576	90°30'18"	163,36	520717,51	1381553,77
4577	92°17'26"	2	520880,86	1381552,33
4578	90°42'39"	162,03	520882,86	1381552,25
4579	90°57'17"	3	521044,88	1381550,24
4580	91°8'18"	163,61	521047,88	1381550,19
4581	91°43'6"	3	521211,46	1381546,94
4582	90°46'58"	138,32	521214,46	1381546,85
4583	231°42'18"	4,91	521352,77	1381544,96
4584	270°35'28"	135,72	521348,92	1381541,92
4585	270°32'17"	166,14	521213,21	1381543,32
4586	270°42'36"	165,44	521047,08	1381544,88
4587	270°31'22"	165,51	520881,65	1381546,93
4588	270°38'6"	166,03	520716,15	1381548,44
4589	270°54'34"	143,02	520550,13	1381550,28
4590	270°20'24"	30,33	520407,13	1381552,55
4565	355°25'13"	3,88	520376,80	1381552,73
4566	88°48'58"	30,01	520376,49	1381556,60
4571	92°17'26"	2	520406,49	1381557,22
4591	165°9'50"	5,04	521537,25	1381545,12
4592	74°59'42"	5,02	521538,54	1381540,25
4593	89°43'52"	8,52	521543,39	1381541,55
4594	217°5'34"	2,06	521551,91	1381541,59
4595	270°33'7"	134,95	521550,67	1381539,95
4596	67°20'10"	9,01	521415,73	1381541,25
4597	89°47'51"	113,21	521424,04	1381544,72
4591	165°9'50"	5,04	521537,25	1381545,12
4569	175°24'11"	3,99	520370,31	1381556,75
4570	270°20'25"	70,71	520370,63	1381552,77
4598	255°7'42"	4,32	520299,92	1381553,19
4599	0°45'28"	3,78	520295,74	1381552,08
4600	92°20'26"	7,35	520295,79	1381555,86
4601	88°59'7"	67,19	520303,13	1381555,56
4569	175°24'11"	3,99	520370,31	1381556,75

№ 126	
Кадастровый квартал:	56:14:0417005
Кадастровый номер:	56:14:0417005:80
Образуемый ЗУ:	56:14:0417005:80/чзу2
Площадь кв.м.:	9.04
Правообладатель. Вид права:	Статус ЗУ - временный
Разрешенное использование:	-
Назначение (сооружение):	ВЛ 110 кВ "Никольская-2", ВЛ 110 кВ "Никольская-3"

№ точки (сквозной)	Дирекционный угол	Расстояние, м	Координаты X	Y
4602	90°57'6"	3,01	521377,79	1381544,62
4603	0°22'55"	3	521380,80	1381544,57
4604	271°8'45"	3	521380,82	1381547,57
4605	180°34'16"	3,01	521377,82	1381547,63
4602	90°57'6"	3,01	521377,79	1381544,62

№ 127	
Кадастровый квартал:	56:30:0417005

Кадастровый номер:			-	
Образуемый ЗУ:			56:30:0417005:ЗУ3	
Площадь кв.м.:			5158.34	
Правообладатель. Вид права:			Неразграниченная гос.собственность	
Разрешенное использование:			-	
Назначение (сооружение):			ВЛ 110 кВ "Никольская-2", ВЛ 110 кВ "Никольская-3"	
№ точки	Дирекционный	Расстояние,	Координаты	
(сквозной)	угол	м	X	Y
4606	90°35'17"	54,55	521382,44	1381592,28
4607	193°43'17"	39,71	521436,99	1381591,72
4608	90°42'26"	1,62	521427,57	1381553,14
4609	200°40'28"	7,93	521429,19	1381553,12
4610	247°21'46"	2,55	521426,39	1381545,70
4597	269°48'4"	43,24	521424,04	1381544,72
4603	0°22'55"	3	521380,80	1381544,57
4604	271°8'45"	3	521380,82	1381547,57
4605	180°34'16"	3,01	521377,82	1381547,63
4602	270°46'43"	25,02	521377,79	1381544,62
4583	51°41'35"	14,2	521352,77	1381544,96
4611	51°38'7"	13,65	521363,91	1381553,76
4612	14°36'16"	31,05	521374,61	1381562,23
4606	90°35'17"	54,55	521382,44	1381592,28
4613	123°18'26"	8,3	521420,18	1381558,79
4614	213°14'49"	2,15	521427,12	1381554,23
4615	123°15'31"	1,84	521425,94	1381552,43
4616	213°10'26"	4	521427,48	1381551,42
4617	303°20'51"	1,86	521425,29	1381548,07
4618	213°14'49"	2,15	521423,74	1381549,09
4619	303°18'26"	8,3	521422,56	1381547,29
4620	33°14'49"	2,15	521415,62	1381551,85
4621	303°13'54"	0,35	521416,80	1381553,65
4622	33°22'20"	4	521416,51	1381553,84
4623	123°13'54"	0,35	521418,71	1381557,18
4624	33°14'49"	2,15	521419,00	1381556,99
4613	123°18'26"	8,3	521420,18	1381558,79
4625	123°9'15"	8,3	521378,71	1381564,51
4626	213°14'49"	2,15	521385,66	1381559,97
4627	123°5'20"	1,85	521384,48	1381558,17
4628	213°10'26"	4	521386,03	1381557,16
4629	303°5'20"	1,85	521383,84	1381553,81
4630	213°1'26"	2,15	521382,29	1381554,82
4631	303°9'15"	8,3	521381,12	1381553,02
4632	33°1'26"	2,15	521374,17	1381557,56
4633	303°13'54"	0,35	521375,34	1381559,36
4634	33°10'26"	4	521375,05	1381559,55
4635	123°13'54"	0,35	521377,24	1381562,90
4636	33°14'49"	2,15	521377,53	1381562,71
4625	123°9'15"	8,3	521378,71	1381564,51
4637	179°32'52"	19	520295,56	1381498,02
4638	89°33'43"	20,93	520295,71	1381479,02
4639	182°23'9"	12,01	520316,64	1381479,18
4640	269°33'8"	21,75	520316,14	1381467,18
4641	178°47'34"	31,33	520294,39	1381467,01

4642	88°48'47"	19,79	520295,05	1381435,69
4643	182°23'2"	12,02	520314,84	1381436,10
4644	268°47'44"	23,79	520314,34	1381424,09
4645	178°47'36"	18,99	520290,56	1381423,59
4646	268°47'40"	20,91	520290,96	1381404,60
1034	2°30'20"	93,79	520270,05	1381404,16
1035	89°34'19"	21,41	520274,15	1381497,86
4637	179°32'52"	19	520295,56	1381498,02
№ 128				
Кадастровый квартал:			56:14:0417005	
Кадастровый номер:			56:14:0417005:3 (ЕЗ 56:14:0000000:258)	
Образуемый ЗУ:			56:14:0000000:258/чзу1	
Площадь кв.м.:			302.4	
Правообладатель. Вид права:			Аренда ПАО "Оренбургнефть"	
Разрешенное использование:			для производственных целей	
Назначение (сооружение):			Демонтируемый участок ВЛ 110 кВ "Никольская-3"	
№ точки	Дирекционный	Расстояние,	Координаты	
(сквозной)	угол	м	X	Y
4647	270°34'29"	14,95	521603,93	1381610,23
4648	217°9'39"	25,2	521588,98	1381610,38
4649	90°36'49"	14,94	521573,76	1381590,30
4650	37°9'55"	25,21	521588,70	1381590,14
4647	270°34'29"	14,95	521603,93	1381610,23
№ 129				
Кадастровый квартал:			56:14:0417005	
Кадастровый номер:			56:14:0417005:3 (ЕЗ 56:14:0000000:258)	
Образуемый ЗУ:			56:14:0000000:258/чзу2	
Площадь кв.м.:			1093.47	
Правообладатель. Вид права:			Аренда ПАО "Оренбургнефть"	
Разрешенное использование:			для производственных целей	
Назначение (сооружение):			ВЛ 110 кВ "Никольская-2", ВЛ 110 кВ "Никольская-3"	
№ точки	Дирекционный	Расстояние,	Координаты	
(сквозной)	угол	м	X	Y
4651	270°33'36"	54,23	521441,89	1381611,79
4652	194°35'60"	20,71	521387,66	1381612,32
4606	90°35'17"	54,55	521382,44	1381592,28
4607	13°43'12"	20,66	521436,99	1381591,72
4651	270°33'36"	54,23	521441,89	1381611,79
№ 130				
Кадастровый квартал:			56:14:0417005	
Кадастровый номер:			56:14:0417005:85	
Образуемый ЗУ:			56:14:0417005:85/чзу1	
Площадь кв.м.:			2855.49	
Правообладатель. Вид права:			Статус ЗУ - временный	
Разрешенное использование:			сельскохозяйственное использование	
Назначение (сооружение):			ВЛ 110 кВ "Никольская-2", ВЛ 110 кВ "Никольская-3"	
№ точки	Дирекционный	Расстояние,	Координаты	
(сквозной)	угол	м	X	Y
4653	13°44'23"	32,8	521499,86	1381769,05
4654	271°56'52"	89,74	521507,65	1381800,91
4655	194°36'22"	32,91	521417,96	1381803,96
4656	91°56'35"	90,25	521409,66	1381772,11
4653	13°44'23"	32,8	521499,86	1381769,05
4657	192°27'54"	1,95	521435,56	1381783,33
4658	108°22'29"	3,01	521435,14	1381781,43

4659	99°18'58"	4,51	521438,00	1381780,48
4660	12°31'44"	2,03	521442,45	1381779,75
4661	285°58'49"	4,5	521442,89	1381781,73
4662	276°50'34"	3,02	521438,56	1381782,97
4657	192°27'54"	1,95	521435,56	1381783,33
4663	192°27'54"	1,95	521474,17	1381782,02
4664	108°22'29"	3,01	521473,75	1381780,12
4665	99°18'58"	4,51	521476,61	1381779,17
4666	12°31'44"	2,03	521481,06	1381778,44
4667	285°58'49"	4,5	521481,50	1381780,42
4668	276°50'34"	3,02	521477,17	1381781,66
4663	192°27'54"	1,95	521474,17	1381782,02
№ 131				
Кадастровый квартал:			56:14:0413003	
Кадастровый номер:			56:14:0413003:2	
Образуемый ЗУ:			56:14:0413003:2/чзу1	
Площадь кв.м.:			360.89	
Правообладатель. Вид права:			Аренда ПАО "Оренбургнефть"	
Разрешенное использование:			Для промышленных целей	
Назначение (сооружение):			ВЛ 110 кВ "Никольская-2", ВЛ 110 кВ "Никольская-3"	
№ точки	Дирекционный	Расстояние,	Координаты	
(сквозной)	угол	м	X	Y
4669	328°43'8"	60,05	521589,95	1382217,70
4670	194°37'5"	8,36	521558,77	1382269,02
4671	148°43'5"	60,2	521556,66	1382260,93
4672	13°52'20"	8,47	521587,92	1382209,48
4669	328°43'8"	60,05	521589,95	1382217,70
№ 132				
Кадастровый квартал:			56:14:0402001	
Кадастровый номер:			56:14:0402001:55	
Образуемый ЗУ:			56:14:0402001:55/чзу3	
Площадь кв.м.:			1858.33	
Правообладатель. Вид права:			Аренда ПАО "Оренбургнефть"	
Разрешенное использование:			Для промышленных целей	
Назначение (сооружение):			ВЛ 110 кВ "Никольская-2", ВЛ 110 кВ "Никольская-3"	
№ точки	Дирекционный	Расстояние,	Координаты	
(сквозной)	угол	м	X	Y
4673	54°27'12"	58,55	521559,44	1382361,80
4674	328°55'20"	21,54	521607,08	1382395,84
4675	2°52'13"	7,39	521595,96	1382414,29
4676	264°43'53"	18,19	521596,33	1382421,67
4677	255°23'33"	19,71	521578,22	1382420,00
4678	199°15'4"	10,43	521559,15	1382415,03
4679	247°26'25"	6,59	521555,71	1382405,18
4680	165°12'14"	15	521549,62	1382402,65
4681	167°11'34"	27,02	521553,45	1382388,15
4673	54°27'12"	58,55	521559,44	1382361,80
4682	255°44'8"	6,7	521592,36	1382416,83
4683	165°45'24"	1,34	521585,87	1382415,18
4684	255°21'29"	1,15	521586,20	1382413,88
4685	165°47'23"	3,99	521585,09	1382413,59
4686	75°50'33"	1,14	521586,07	1382409,72
4687	165°27'1"	1,35	521587,18	1382410,00
4688	75°44'8"	6,7	521587,52	1382408,69

4689	345°51'39"	1,35	521594,01	1382410,34
4690	75°48'23"	2,65	521593,68	1382411,65
4691	345°39'2"	3,99	521596,25	1382412,30
4692	255°45'12"	2,64	521595,26	1382416,17
4693	345°27'1"	1,35	521592,70	1382415,52
4682	255°44'8"	6,7	521592,36	1382416,83
4694	183°12'34"	2,14	521554,32	1382398,54
4695	273°16'14"	0,35	521554,20	1382396,40
4696	183°8'53"	4,01	521553,85	1382396,42
4697	93°16'14"	0,35	521553,63	1382392,42
4698	183°12'34"	2,14	521553,98	1382392,40
4699	93°10'47"	8,29	521553,86	1382390,26
4700	3°12'34"	2,14	521562,14	1382389,80
4701	93°5'39"	1,85	521562,26	1382391,94
4702	3°9'21"	4	521564,11	1382391,84
4703	273°25'16"	1,84	521564,33	1382395,83
4704	3°12'34"	2,14	521562,49	1382395,94
4705	273°10'34"	8,3	521562,61	1382398,08
4694	183°12'34"	2,14	521554,32	1382398,54
№ 133				
Кадастровый квартал:			56:14:0402001	
Кадастровый номер:			56:14:0402001:55	
Образуемый ЗУ:			56:14:0402001:55/чзу1	
Площадь кв.м.:			591.73	
Правообладатель. Вид права:			Аренда ПАО "Оренбургнефть"	
Разрешенное использование:			Для промышленных целей	
Назначение (сооружение):			Демонтируемый участок ВЛ 110 кВ "Никольская-2"	
№ точки	Дирекционный	Расстояние,	Координаты	
(сквозной)	угол	м	X	Y
4706	175°39'16"	12,41	521528,53	1382425,65
4707	86°37'32"	29,73	521529,47	1382413,28
4678	75°23'33"	19,71	521559,15	1382415,03
4677	355°17'44"	9,63	521578,22	1382420,00
4708	264°28'57"	14,77	521577,43	1382429,60
4709	265°24'53"	4	521562,73	1382428,18
4710	265°48'58"	30,29	521558,74	1382427,86
4706	175°39'16"	12,41	521528,53	1382425,65
№ 134				
Кадастровый квартал:			56:14:0402001	
Кадастровый номер:			56:14:0402001:55	
Образуемый ЗУ:			56:14:0402001:55/чзу2	
Площадь кв.м.:			365.49	
Правообладатель. Вид права:			Аренда ПАО "Оренбургнефть"	
Разрешенное использование:			Для промышленных целей	
Назначение (сооружение):			Демонтируемый участок ВЛ 110 кВ "Никольская-3"	
№ точки	Дирекционный	Расстояние,	Координаты	
(сквозной)	угол	м	X	Y
4711	38°23'3"	32,47	521533,29	1382362,70
4681	345°12'14"	15	521553,45	1382388,15
4680	218°21'51"	28,45	521549,62	1382402,65
4712	175°41'18"	17,69	521531,96	1382380,34
4711	38°23'3"	32,47	521533,29	1382362,70
№ 135				
Кадастровый квартал:			56:14:0000000	
Кадастровый номер:			56:14:0000000:566	

Образуемый ЗУ:			56:14:0000000:566/чзу3	
Площадь кв.м.:			2.89	
Правообладатель. Вид права:			Аренда ПАО "Оренбургнефть"	
Разрешенное использование:			для размещения воздушных линий электропередачи, наземных сооружений кабельных линий электропередачи	
Назначение (сооружение):			Демонтируемый участок ВЛ 110 кВ "Никольская-2"	
№ точки	Дирекционный	Расстояние,	Координаты	
(сквозной)	угол	м	X	Y
4713	6°18'6"	1,64	521520,41	1382423,43
4714	266°0'56"	2,01	521520,59	1382425,06
4715	186°17'26"	1,28	521518,58	1382424,92
4716	96°22'20"	1,98	521518,44	1382423,65
4713	6°18'6"	1,64	521520,41	1382423,43
№ 136				
Кадастровый квартал:			56:14:0413003	
Кадастровый номер:			56:14:0413003:18	
Образуемый ЗУ:			56:14:0413003:18/чзу1	
Площадь кв.м.:			3.85	
Правообладатель. Вид права:			Аренда АО "Оренбургнефть"	
Разрешенное использование:			для размещения воздушных линий электропередачи, наземных сооружений кабельных линий электропередачи	
Назначение (сооружение):			Демонтируемый участок ВЛ 110 кВ "Никольская-2"	
№ точки	Дирекционный	Расстояние,	Координаты	
(сквозной)	угол	м	X	Y
4717	342°51'16"	1,97	521082,94	1382452,11
4718	253°2'53"	1,95	521082,36	1382453,99
4719	163°7'59"	1,96	521080,49	1382453,42
4720	73°7'59"	1,96	521081,06	1382451,54
4717	342°51'16"	1,97	521082,94	1382452,11
№ 137				
Кадастровый квартал:			56:14:0000000	
Кадастровый номер:			56:14:0413003:4	
Образуемый ЗУ:			56:14:0413003:4/чзу1	
Площадь кв.м.:			74.67	
Правообладатель. Вид права:			Аренда АО "Оренбургнефть"	
Разрешенное использование:			Для промышленных целей	
Назначение (сооружение):			Демонтируемый участок ВЛ 110 кВ "Никольская-2"	
№ точки	Дирекционный	Расстояние,	Координаты	
(сквозной)	угол	м	X	Y
4721	15°46'51"	12,43	520617,84	1382450,47
4722	270°44'13"	6,22	520621,22	1382462,43
4723	195°46'51"	12,43	520615,00	1382462,51
4724	90°44'13"	6,22	520611,62	1382450,55
4721	15°46'51"	12,43	520617,84	1382450,47
№ 138				
Кадастровый квартал:			56:14:0000000	
Кадастровый номер:			56:14:0000000:2031	
Образуемый ЗУ:			56:14:0000000:2031/чзу2	
Площадь кв.м.:			5686.2	
Правообладатель. Вид права:			Аренда Зуев Павел Николаевич	
Разрешенное использование:			Под иными объектами специального назначения	
Назначение (сооружение):			Демонтируемый участок ВЛ 110 кВ "Никольская-3"	
№ точки	Дирекционный	Расстояние,	Координаты	
(сквозной)	угол	м	X	Y
4725	288°58'60"	18,51	521582,41	1382044,26
4726	179°11'41"	14,23	521564,91	1382050,28

4727	116°22'1"	9,05	521565,11	1382036,05
4728	165°24'31"	109,64	521573,22	1382032,03
4729	165°22'8"	110,97	521600,84	1381925,93
4730	75°24'50"	2,78	521628,87	1381818,56
4731	165°4'51"	2,99	521631,56	1381819,26
4732	255°27'56"	2,79	521632,33	1381816,37
4733	165°34'52"	116,9	521629,63	1381815,67
4734	217°9'2"	115,51	521658,74	1381702,45
4648	90°34'29"	14,95	521588,98	1381610,38
4647	37°9'1"	112,4	521603,93	1381610,23
4735	345°34'46"	122,95	521671,81	1381699,82
4736	345°21'55"	113,75	521641,19	1381818,90
4737	345°24'36"	109,69	521612,45	1381928,96
4738	345°14'39"	9,46	521584,82	1382035,11
4725	288°58'60"	18,51	521582,41	1382044,26
4739	26°49'15"	5,01	521662,40	1381696,55
4740	297°4'36"	5,01	521664,66	1381701,02
4741	206°58'35"	4,98	521660,20	1381703,30
4742	117°22'53"	5,02	521657,94	1381698,86
4739	26°49'15"	5,01	521662,40	1381696,55
4743	345°46'45"	3,01	521578,26	1382034,10
4744	255°43'56"	3	521577,52	1382037,02
4745	166°14'35"	2,99	521574,61	1382036,28
4746	76°14'21"	3,03	521575,32	1382033,38
4743	345°46'45"	3,01	521578,26	1382034,10
4747	346°22'43"	3,01	521604,57	1381928,28
4748	255°57'50"	3,01	521603,86	1381931,21
4749	166°11'50"	2,98	521600,94	1381930,48
4750	76°42'17"	3	521601,65	1381927,59
4747	346°22'43"	3,01	521604,57	1381928,28

№ 139				
Кадастровый квартал:			56:14:0413003	
Кадастровый номер:			56:14:0413003:21	
Образуемый ЗУ:			56:14:0413003:21/чзу1	
Площадь кв.м.:			62.86	
Правообладатель. Вид права:			Статус ЗУ - временный	
Разрешенное использование:			-	
Назначение (сооружение):			Демонтируемый участок ВЛ 110 кВ "Никольская-2"	
№ точки	Дирекционный	Расстояние,	Координаты	
(сквозной)	угол	м	X	Y
4751	90°0'0"	0,39	521116,20	1382451,09
4752	90°52'41"	2,61	521116,59	1382451,09
4753	180°57'17"	3	521119,20	1382451,05
4754	270°29'54"	1,15	521119,15	1382448,05
4755	271°14'19"	1,85	521118,00	1382448,06
4756	0°57'29"	2,99	521116,15	1382448,10
4751	90°0'0"	0,39	521116,20	1382451,09
4757	91°8'45"	3	520991,33	1382453,18
4758	180°45'59"	2,99	520994,33	1382453,12
4759	270°45'50"	3	520994,29	1382450,13
4760	0°45'41"	3,01	520991,29	1382450,17
4757	91°8'45"	3	520991,33	1382453,18

4761	90°57'17"	3	520518,57	1382461,04
4762	180°57'29"	2,99	520521,57	1382460,99
4763	270°45'50"	3	520521,52	1382458,00
4764	0°57'17"	3	520518,52	1382458,04
4761	90°57'17"	3	520518,57	1382461,04
4765	90°57'17"	3	520669,01	1382458,53
4766	180°57'29"	2,99	520672,01	1382458,48
4767	271°8'31"	3,01	520671,96	1382455,49
4768	1°9'12"	2,98	520668,95	1382455,55
4765	90°57'17"	3	520669,01	1382458,53
4769	90°57'17"	3	520833,73	1382455,79
4770	180°57'40"	2,98	520836,73	1382455,74
4771	270°45'50"	3	520836,68	1382452,76
4772	0°57'29"	2,99	520833,68	1382452,80
4769	90°57'17"	3	520833,73	1382455,79
4773	90°57'17"	3	521333,85	1382447,47
4774	180°57'29"	2,99	521336,85	1382447,42
4775	270°57'6"	3,01	521336,80	1382444,43
4776	1°8'59"	2,99	521333,79	1382444,48
4773	90°57'17"	3	521333,85	1382447,47
4777	90°22'55"	3	521248,24	1382448,86
4778	180°45'59"	2,99	521251,24	1382448,84
4779	270°45'50"	3	521251,20	1382445,85
4780	0°46'18"	2,97	521248,20	1382445,89
4777	90°22'55"	3	521248,24	1382448,86

№ 140				
Кадастровый квартал:			56:30:0000000	
Кадастровый номер:			56:30:0000000:191	
Образуемый ЗУ:			56:30:0000000:191/чзу1	
Площадь кв.м.:			36.07	
Правообладатель. Вид права:			В аренде АО "Оренбургнефть"	
Разрешенное использование:			для размещения воздушных линий электропередачи, наземных сооружений кабельных линий электропередачи	
Назначение (сооружение):			ВЛ 110 кВ "Никольская-2", ВЛ 110 кВ "Никольская-3"	
№ точки	Дирекционный	Расстояние,	Координаты	
(сквозной)	угол	м	X	Y
1866	145°59'33"	2	516941,16	1381523,29
1865	236°9'7"	2,01	516942,28	1381521,63
1868	325°59'33"	2	516940,61	1381520,51
1867	56°9'7"	2,01	516939,49	1381522,17
1866	145°59'33"	2	516941,16	1381523,29
1871	94°34'26"	2,01	516863,69	1381680,45
1870	184°34'26"	2,01	516865,69	1381680,29
1869	274°34'26"	2,01	516865,53	1381678,29
1872	4°34'26"	2,01	516863,53	1381678,45
1871	94°34'26"	2,01	516863,69	1381680,45
1695	123°36'39"	2,01	516926,73	1381411,05
1694	213°36'39"	2,01	516928,40	1381409,94
1693	303°36'39"	2,01	516927,29	1381408,27

1696	33°36'39"	2,01	516925,62	1381409,38
1695	123°36'39"	2,01	516926,73	1381411,05
1862	156°14'24"	2,01	516859,92	1381699,89
1861	246°23'13"	2	516860,73	1381698,05
1864	336°7'29"	2	516858,90	1381697,25
1863	66°7'29"	2	516858,09	1381699,08
1862	156°14'24"	2,01	516859,92	1381699,89
1629	113°45'36"	2,01	516843,43	1381676,25
1628	203°52'31"	2	516845,27	1381675,44
1627	293°52'31"	2	516844,46	1381673,61
1630	23°36'47"	2	516842,63	1381674,42
1629	113°45'36"	2,01	516843,43	1381676,25
1874	148°26'55"	2,01	516922,30	1381554,14
1873	238°17'55"	2	516923,35	1381552,43
1876	328°26'55"	2,01	516921,65	1381551,38
1875	58°17'55"	2	516920,60	1381553,09
1874	148°26'55"	2,01	516922,30	1381554,14
1886	148°41'33"	2	516901,58	1381588,36
1885	238°56'16"	2	516902,62	1381586,65
1888	328°32'35"	1,99	516900,91	1381585,62
1887	58°41'33"	2	516899,87	1381587,32
1886	148°41'33"	2	516901,58	1381588,36
1890	145°11'46"	2	516882,82	1381615,65
1889	235°11'46"	2	516883,96	1381614,01
1892	325°11'46"	2	516882,32	1381612,87
1891	55°11'46"	2	516881,18	1381614,51
1890	145°11'46"	2	516882,82	1381615,65
4781	152°47'28"	1,99	516892,74	1381694,94
1853	242°47'28"	1,99	516893,65	1381693,17
1854	332°16'53"	2	516891,88	1381692,26
1855	63°3'8"	2,01	516890,95	1381694,03
4781	152°47'28"	1,99	516892,74	1381694,94

№ 141

Кадастровый квартал:	56:45:0101001
Кадастровый номер:	56:45:0101001:4
Образуемый ЗУ:	56:45:0101001:4:ЗУ1
Площадь кв.м.:	436.51
Правообладатель. Вид права:	Права не зарегистрированы
Разрешенное использование:	Недропользование 6.1
Назначение (сооружение):	Опора ВЛ 110 кВ

№ точки	Дирекционный	Расстояние,	Координаты	
(сквозной)	угол	м	X	Y
378	170°11'19"	1,35	506541,35	1373694,54
377	79°47'30"	2,65	506541,58	1373693,21
376	169°47'5"	4	506544,19	1373693,68
375	260°0'16"	2,65	506544,90	1373689,74
374	169°46'16"	1,35	506542,29	1373689,28
373	259°51'48"	6,7	506542,53	1373687,95
372	349°46'16"	1,35	506535,93	1373686,77
371	259°28'20"	1,15	506535,69	1373688,10

370	349°55'32"	4	506534,56	1373687,89
381	79°57'47"	1,15	506533,86	1373691,83
380	349°46'16"	1,35	506534,99	1373692,03
379	79°51'48"	6,7	506534,75	1373693,36
378	170°11'19"	1,35	506541,35	1373694,54
457	91°22'5"	6,7	507031,52	1372797,02
456	181°16'23"	1,35	507038,22	1372796,86
455	91°30'47"	2,65	507038,19	1372795,51
454	181°25'56"	4	507040,84	1372795,44
453	271°30'47"	2,65	507040,74	1372791,44
452	181°41'50"	1,35	507038,09	1372791,51
451	271°27'20"	6,69	507038,05	1372790,16
450	1°16'23"	1,35	507031,36	1372790,33
449	271°29'40"	1,15	507031,39	1372791,68
448	1°26'8"	3,99	507030,24	1372791,71
459	90°59'47"	1,15	507030,34	1372795,70
458	1°16'57"	1,34	507031,49	1372795,68
457	91°22'5"	6,7	507031,52	1372797,02
417	139°33'36"	1,16	506900,41	1372604,76
416	49°48'49"	1,35	506901,16	1372603,88
415	139°43'24"	6,7	506902,19	1372604,75
414	229°45'49"	1,36	506906,52	1372599,64
413	139°35'10"	2,65	506905,48	1372598,76
412	229°51'52"	4	506907,20	1372596,74
411	319°45'3"	2,65	506904,14	1372594,16
410	229°48'49"	1,35	506902,43	1372596,18
409	319°43'24"	6,7	506901,40	1372595,31
408	49°48'49"	1,35	506897,07	1372600,42
407	319°56'21"	1,15	506898,10	1372601,29
406	49°39'46"	4	506897,36	1372602,17
417	139°33'36"	1,16	506900,41	1372604,76
428	115°22'24"	3,01	506943,94	1372666,67
427	124°32'5"	4,52	506946,66	1372665,38
426	211°15'18"	2,02	506950,38	1372662,82
425	297°45'31"	4,51	506949,33	1372661,09
424	306°54'29"	3,01	506945,34	1372663,19
429	31°9'55"	1,95	506942,93	1372665,00
428	115°22'24"	3,01	506943,94	1372666,67
368	149°56'55"	3,02	506642,19	1372482,38
367	159°4'19"	4,51	506643,70	1372479,77
366	245°34'46"	2,03	506645,31	1372475,56
365	332°24'47"	4,51	506643,46	1372474,72
364	341°26'42"	3,02	506641,37	1372478,72
369	65°47'57"	1,95	506640,41	1372481,58
368	149°56'55"	3,02	506642,19	1372482,38
468	149°31'13"	2,03	506988,30	1372886,87
467	236°18'36"	4,51	506989,33	1372885,12
466	245°33'22"	3,02	506985,58	1372882,62
471	329°44'37"	1,94	506982,83	1372881,37
470	53°53'20"	3,02	506981,85	1372883,05
469	63°2'11"	4,5	506984,29	1372884,83

468	149°31'13"	2,03	506988,30	1372886,87
432	149°45'50"	2,03	506739,02	1373337,51
431	236°18'36"	4,51	506740,04	1373335,76
430	245°28'38"	3,01	506736,29	1373333,26
435	329°38'18"	1,96	506733,55	1373332,01
434	54°2'33"	3,01	506732,56	1373333,70
433	63°5'38"	4,51	506735,00	1373335,47
432	149°45'50"	2,03	506739,02	1373337,51
386	149°56'55"	3,02	506730,13	1372523,32
385	159°4'19"	4,51	506731,64	1372520,71
384	245°34'46"	2,03	506733,25	1372516,50
383	332°24'47"	4,51	506731,40	1372515,66
382	341°26'42"	3,02	506729,31	1372519,66
387	65°47'57"	1,95	506728,35	1372522,52
386	149°56'55"	3,02	506730,13	1372523,32
480	149°54'21"	2,03	506938,45	1372977,00
479	236°24'57"	4,5	506939,47	1372975,24
478	245°28'38"	3,01	506935,72	1372972,75
483	329°29'23"	1,95	506932,98	1372971,50
482	54°2'33"	3,01	506931,99	1372973,18
481	62°58'50"	4,51	506934,43	1372974,95
480	149°54'21"	2,03	506938,45	1372977,00
420	149°31'13"	2,03	506689,16	1373427,64
419	236°22'49"	4,52	506690,19	1373425,89
418	245°28'38"	3,01	506686,43	1373423,39
423	329°53'29"	1,95	506683,69	1373422,14
422	53°55'50"	3,01	506682,71	1373423,83
421	63°5'38"	4,51	506685,14	1373425,60
420	149°31'13"	2,03	506689,16	1373427,64
444	149°54'21"	2,03	506788,88	1373247,39
443	236°18'36"	4,51	506789,90	1373245,63
442	245°28'38"	3,01	506786,15	1373243,13
447	329°38'18"	1,96	506783,41	1373241,88
446	54°2'33"	3,01	506782,42	1373243,57
445	62°58'50"	4,51	506784,86	1373245,34
444	149°54'21"	2,03	506788,88	1373247,39
474	149°54'21"	2,03	506888,59	1373067,13
473	236°24'57"	4,5	506889,61	1373065,37
472	245°18'16"	3,02	506885,86	1373062,88
477	329°53'29"	1,95	506883,12	1373061,62
476	53°55'50"	3,01	506882,14	1373063,31
475	62°58'50"	4,51	506884,57	1373065,08
474	149°54'21"	2,03	506888,59	1373067,13
402	149°45'50"	2,03	506639,31	1373517,93
401	236°18'36"	4,51	506640,33	1373516,18
400	245°33'22"	3,02	506636,58	1373513,68
405	329°44'37"	1,94	506633,83	1373512,43
404	53°53'20"	3,02	506632,85	1373514,11
403	63°5'38"	4,51	506635,29	1373515,89

402	149°45'50"	2,03	506639,31	1373517,93
362	93°25'20"	3,02	506549,37	1373781,01
361	102°33'23"	4,51	506552,38	1373780,83
360	189°22'10"	2,03	506556,78	1373779,85
359	275°44'9"	4,5	506556,45	1373777,85
358	284°57'21"	3,02	506551,97	1373778,30
363	9°24'51"	1,96	506549,05	1373779,08
362	93°25'20"	3,02	506549,37	1373781,01
390	149°45'50"	2,03	506589,45	1373607,90
389	236°18'36"	4,51	506590,47	1373606,15
388	245°28'38"	3,01	506586,72	1373603,65
393	329°29'23"	1,95	506583,98	1373602,40
392	53°53'20"	3,02	506582,99	1373604,08
391	63°5'38"	4,51	506585,43	1373605,86
390	149°45'50"	2,03	506589,45	1373607,90
462	149°39'46"	2,04	506838,73	1373157,26
461	236°24'57"	4,5	506839,76	1373155,50
460	245°23'1"	3,02	506836,01	1373153,01
465	329°53'29"	1,95	506833,26	1373151,75
464	54°2'33"	3,01	506832,28	1373153,44
463	62°55'22"	4,5	506834,72	1373155,21
462	149°39'46"	2,04	506838,73	1373157,26
398	149°56'55"	3,02	506818,06	1372564,26
397	159°4'19"	4,51	506819,57	1372561,65
396	245°34'46"	2,03	506821,18	1372557,44
395	332°24'47"	4,51	506819,33	1372556,60
394	341°37'31"	3,01	506817,24	1372560,60
399	65°40'41"	1,94	506816,29	1372563,46
398	149°56'55"	3,02	506818,06	1372564,26
440	115°22'24"	3,01	506988,06	1372730,94
439	124°32'5"	4,52	506990,78	1372729,65
438	211°15'18"	2,02	506994,50	1372727,09
437	297°45'31"	4,51	506993,45	1372725,36
436	306°54'29"	3,01	506989,46	1372727,46
441	31°9'55"	1,95	506987,05	1372729,27
440	115°22'24"	3,01	506988,06	1372730,94

№ 142

Кадастровый квартал:	56:45:0101001
Кадастровый номер:	56:45:0101001:5
Образуемый ЗУ:	56:45:0101001:5:ЗУ1
Площадь кв.м.:	145.5
Правообладатель. Вид права:	Права не зарегистрированы
Разрешенное использование:	Недропользование 6.1
Назначение (сооружение):	Опора ВЛ 110 кВ

№ точки	Дирекционный	Расстояние,	Координаты	
(сквозной)	угол	м	X	Y
539	121°27'43"	6,71	506025,86	1372197,31
538	211°19'43"	1,35	506031,58	1372193,81
537	121°24'33"	2,65	506030,88	1372192,66
536	211°30'15"	4	506033,14	1372191,28
535	301°24'33"	2,65	506031,05	1372187,87

534	211°6'32"	1,35	506028,79	1372189,25
533	301°27'43"	6,71	506028,09	1372188,09
532	31°19'43"	1,35	506022,37	1372191,59
531	301°28'37"	1,15	506023,07	1372192,74
530	31°30'15"	4	506022,09	1372193,34
541	121°28'37"	1,15	506024,18	1372196,75
540	31°6'32"	1,35	506025,16	1372196,15
539	121°27'43"	6,71	506025,86	1372197,31
564	149°56'55"	3,02	506202,51	1372277,67
563	159°4'19"	4,51	506204,02	1372275,06
562	245°50'12"	2,03	506205,63	1372270,85
561	332°21'14"	4,5	506203,78	1372270,02
560	341°26'42"	3,02	506201,69	1372274,01
565	65°47'57"	1,95	506200,73	1372276,87
564	149°56'55"	3,02	506202,51	1372277,67
558	150°6'49"	3,01	506290,45	1372318,61
557	159°4'19"	4,51	506291,95	1372316,00
556	245°50'12"	2,03	506293,56	1372311,79
555	332°21'14"	4,5	506291,71	1372310,96
554	341°37'31"	3,01	506289,62	1372314,95
559	65°47'57"	1,95	506288,67	1372317,81
558	150°6'49"	3,01	506290,45	1372318,61
546	149°56'55"	3,02	506378,38	1372359,56
545	159°7'2"	4,52	506379,89	1372356,95
544	245°50'12"	2,03	506381,50	1372352,73
543	332°21'14"	4,5	506379,65	1372351,90
542	341°26'42"	3,02	506377,56	1372355,89
547	65°31'54"	1,96	506376,60	1372358,75
546	149°56'55"	3,02	506378,38	1372359,56
552	149°56'55"	3,02	506114,57	1372236,73
551	159°4'19"	4,51	506116,08	1372234,12
550	245°50'12"	2,03	506117,69	1372229,91
549	332°21'14"	4,5	506115,84	1372229,08
548	341°26'42"	3,02	506113,75	1372233,07
553	65°47'57"	1,95	506112,79	1372235,93
552	149°56'55"	3,02	506114,57	1372236,73
528	149°56'55"	3,02	506466,32	1372400,50
527	159°4'19"	4,51	506467,83	1372397,89
526	245°34'46"	2,03	506469,44	1372393,68
525	332°24'47"	4,51	506467,59	1372392,84
524	341°23'4"	3,01	506465,50	1372396,84
529	65°31'54"	1,96	506464,54	1372399,69
528	149°56'55"	3,02	506466,32	1372400,50

№ 143

Кадастровый квартал:	56:30:1405001
Кадастровый номер:	56:30:1405001:14
Образуемый ЗУ:	56:30:1405001:14:ЗУ1
Площадь кв.м.:	213.83
Правообладатель. Вид права:	Аренда Азаров Ю.А.
Разрешенное использование:	Недропользование 6.1
Назначение (сооружение):	Опора ВЛ 110 кВ

№ точки (сквозной)	Дирекционный угол	Расстояние, м	Координаты	
			X	Y
92	147°43'28"	1,35	503837,19	1372429,42
91	58°5'59"	1,15	503837,91	1372428,28
90	147°58'46"	4	503838,89	1372428,89
101	237°50'8"	1,15	503841,01	1372425,50
100	147°43'28"	1,35	503840,04	1372424,89
99	237°55'20"	6,7	503840,76	1372423,75
98	327°43'28"	1,35	503835,08	1372420,19
97	237°48'40"	2,65	503834,36	1372421,33
96	327°51'29"	4	503832,12	1372419,92
95	57°55'34"	2,66	503829,99	1372423,31
94	327°43'28"	1,35	503832,24	1372424,72
93	57°52'36"	6,69	503831,52	1372425,86
92	147°43'28"	1,35	503837,19	1372429,42
113	128°9'26"	1,96	503917,27	1372366,19
112	212°25'39"	3,02	503918,81	1372364,98
111	221°29'8"	4,5	503917,19	1372362,43
110	307°59'55"	2,03	503914,21	1372359,06
109	34°47'1"	4,5	503912,61	1372360,31
108	43°47'33"	3,02	503915,18	1372364,01
113	128°9'26"	1,96	503917,27	1372366,19
119	128°6'27"	1,94	504331,11	1372048,02
118	212°16'2"	3,02	504332,64	1372046,82
117	221°34'51"	4,51	504331,03	1372044,27
116	307°59'55"	2,03	504328,04	1372040,90
115	34°47'1"	4,5	504326,44	1372042,15
114	44°3'39"	3,02	504329,01	1372045,85
119	128°6'27"	1,94	504331,11	1372048,02
89	128°20'19"	1,95	504497,59	1371920,03
88	212°22'8"	3,01	504499,12	1371918,82
87	221°29'47"	4,51	504497,51	1371916,28
86	308°10'23"	2,02	504494,52	1371912,90
85	34°42'40"	4,51	504492,93	1371914,15
84	43°55'27"	3,01	504495,50	1371917,86
89	128°20'19"	1,95	504497,59	1371920,03
137	128°20'19"	1,95	504081,38	1372240,06
136	212°22'8"	3,01	504082,91	1372238,85
135	221°29'47"	4,51	504081,30	1372236,31
134	308°10'23"	2,02	504078,31	1372232,93
133	34°42'40"	4,51	504076,72	1372234,18
132	43°55'27"	3,01	504079,29	1372237,89
137	128°20'19"	1,95	504081,38	1372240,06
107	128°20'19"	1,95	504414,35	1371984,03
106	212°22'8"	3,01	504415,88	1371982,82
105	221°29'47"	4,51	504414,27	1371980,28
104	308°10'23"	2,02	504411,28	1371976,90
103	34°47'1"	4,5	504409,69	1371978,15
102	43°47'33"	3,02	504412,26	1371981,85
107	128°20'19"	1,95	504414,35	1371984,03

131	127°55'35"	1,95	504247,86	1372112,02
130	212°25'39"	3,02	504249,40	1372110,82
129	221°24'4"	4,51	504247,78	1372108,27
128	308°13'14"	2,04	504244,80	1372104,89
127	34°47'1"	4,5	504243,20	1372106,15
126	43°55'27"	3,01	504245,77	1372109,85
131	127°55'35"	1,95	504247,86	1372112,02
143	127°55'35"	1,95	504164,62	1372176,02
142	212°25'39"	3,02	504166,16	1372174,82
141	221°24'4"	4,51	504164,54	1372172,27
140	308°13'14"	2,04	504161,56	1372168,89
139	34°47'1"	4,5	504159,96	1372170,15
138	43°55'27"	3,01	504162,53	1372173,85
143	127°55'35"	1,95	504164,62	1372176,02
125	128°20'19"	1,95	503998,14	1372304,02
124	212°16'2"	3,02	503999,67	1372302,81
123	221°34'51"	4,51	503998,06	1372300,26
122	307°59'55"	2,03	503995,07	1372296,89
121	34°53'17"	4,51	503993,47	1372298,14
120	43°47'33"	3,02	503996,05	1372301,84
125	128°20'19"	1,95	503998,14	1372304,02
83	169°22'49"	1,95	503822,01	1372515,71
82	253°50'46"	3,02	503822,37	1372513,79
81	262°51'33"	4,5	503819,47	1372512,95
80	349°31'8"	2,03	503815,00	1372512,39
79	76°16'19"	4,51	503814,63	1372514,39
78	85°14'11"	3,01	503819,01	1372515,46
83	169°22'49"	1,95	503822,01	1372515,71

№ 144				
Кадастровый квартал:			56:30:1404001	
Кадастровый номер:			56:30:1404001:58	
Образуемый ЗУ:			56:30:1404001:58:ЗУ1	
Площадь кв.м.:			77.17	
Правообладатель. Вид права:			Ибрагимов Р.Ф.	
Разрешенное использование:			Недропользование 6.1	
Назначение (сооружение):			Опора ВЛ 110 кВ	
№ точки	Дирекционный	Расстояние,	Координаты	
(сквозной)	угол	м	X	Y
192	99°12'12"	4	504992,32	1371539,67
203	189°3'3"	1,14	504996,27	1371539,03
202	99°23'33"	1,35	504996,09	1371537,90
201	189°11'42"	6,7	504997,42	1371537,68
200	278°58'21"	1,35	504996,35	1371531,07
199	189°8'30"	2,64	504995,02	1371531,28
198	279°3'43"	4	504994,60	1371528,67
197	9°6'26"	2,65	504990,65	1371529,30
196	278°58'21"	1,35	504991,07	1371531,92
195	9°10'53"	6,71	504989,74	1371532,13
194	99°23'33"	1,35	504990,81	1371538,75
193	8°58'21"	1,15	504992,14	1371538,53
192	99°12'12"	4	504992,32	1371539,67
190	155°7'56"	3,02	505081,25	1371568,55

189	164°10'36"	4,51	505082,52	1371565,81
188	251°1'47"	2,03	505083,75	1371561,47
187	337°32'12"	4,5	505081,83	1371560,81
186	346°36'27"	3,02	505080,11	1371564,97
191	70°49'16"	1,95	505079,41	1371567,91
190	155°7'56"	3,02	505081,25	1371568,55
№ 145				
Кадастровый квартал:			56:30:1404001	
Кадастровый номер:			56:30:1404001:55	
Образуемый ЗУ:			56:30:1404001:55:ЗУ1	
Площадь кв.м.:			111.34	
Правообладатель. Вид права:			Ибрагимов Р.Ф.	
Разрешенное использование:			Недропользование 6.1	
Назначение (сооружение):			Опора ВЛ 110 кВ	
№ точки	Дирекционный	Расстояние,	Координаты	
(сквозной)	угол	м	X	Y
241	150°4'7"	1,14	505694,08	1371776,95
240	60°12'9"	1,35	505694,65	1371775,96
239	149°59'24"	6,7	505695,82	1371776,63
238	239°50'6"	1,35	505699,17	1371770,83
237	149°51'9"	2,65	505698,00	1371770,15
236	240°2'32"	4,01	505699,33	1371767,86
235	330°8'53"	2,65	505695,86	1371765,86
234	239°50'6"	1,35	505694,54	1371768,16
233	329°59'24"	6,7	505693,37	1371767,48
232	59°50'6"	1,35	505690,02	1371773,28
231	329°53'11"	1,16	505691,19	1371773,96
230	60°9'59"	4	505690,61	1371774,96
241	150°4'7"	1,14	505694,08	1371776,95
252	155°3'7"	3,01	505517,20	1371715,58
251	164°17'56"	4,51	505518,47	1371712,85
250	250°45'47"	2,03	505519,69	1371708,51
249	337°35'7"	4,51	505517,77	1371707,84
248	346°33'48"	3,01	505516,05	1371712,01
253	70°55'2"	1,96	505515,35	1371714,94
252	155°3'7"	3,01	505517,20	1371715,58
246	155°3'7"	3,01	505427,14	1371685,28
245	164°10'36"	4,51	505428,41	1371682,55
244	251°1'47"	2,03	505429,64	1371678,21
243	337°32'12"	4,5	505427,72	1371677,55
242	346°36'27"	3,02	505426,00	1371681,71
247	71°5'57"	1,94	505425,30	1371684,65
246	155°3'7"	3,01	505427,14	1371685,28
258	154°52'47"	3,02	505607,34	1371745,71
257	164°17'56"	4,51	505608,62	1371742,98
256	251°1'47"	2,03	505609,84	1371738,64
255	337°32'12"	4,5	505607,92	1371737,98
254	346°33'48"	3,01	505606,20	1371742,14
259	70°49'16"	1,95	505605,50	1371745,07
258	154°52'47"	3,02	505607,34	1371745,71
№ 146				
Кадастровый квартал:			56:30:0908018	
Кадастровый номер:			56:30:0908018:4	

Образуемый ЗУ:			56:30:0908018:4:ЗУ1	
Площадь кв.м.:			309.21	
Правообладатель. Вид права:			ОДС, в аренде ООО "Уранское"	
Разрешенное использование:			Недропользование 6.1	
Назначение (сооружение):			Опора ВЛ 110 кВ	
№ точки	Дирекционный	Расстояние,	Координаты	
(сквозной)	угол	м	X	Y
4782	90°8'17"	8,3	507978,32	1376515,54
4783	180°0'0"	2,15	507986,62	1376515,52
4784	90°18'35"	1,85	507986,62	1376513,37
4785	180°8'36"	4	507988,47	1376513,36
4786	270°18'35"	1,85	507988,46	1376509,36
4787	180°15'59"	2,15	507986,61	1376509,37
4788	270°8'17"	8,3	507986,60	1376507,22
4789	0°15'59"	2,15	507978,30	1376507,24
4790	270°0'0"	0,35	507978,31	1376509,39
4791	0°8'36"	4	507977,96	1376509,39
4792	90°0'0"	0,35	507977,97	1376513,39
4793	0°0'0"	2,15	507978,32	1376513,39
4782	90°8'17"	8,3	507978,32	1376515,54
4794	147°50'8"	1,15	508468,96	1377293,23
4795	57°56'59"	1,36	508469,57	1377292,26
4796	147°55'20"	6,7	508470,72	1377292,98
4797	238°5'6"	1,34	508474,28	1377287,30
4798	147°55'34"	2,66	508473,14	1377286,59
4799	237°58'46"	4	508474,55	1377284,34
4800	327°48'40"	2,65	508471,16	1377282,22
4801	237°43'28"	1,35	508469,75	1377284,46
4802	327°50'59"	6,71	508468,61	1377283,74
4803	58°18'33"	1,35	508465,04	1377289,42
4804	327°40'49"	1,16	508466,19	1377290,13
4805	57°58'46"	4	508465,57	1377291,11
4794	147°50'8"	1,15	508468,96	1377293,23
4806	90°10'16"	6,7	507949,97	1376514,88
4807	180°0'0"	1,35	507956,67	1376514,86
4808	90°12'58"	2,65	507956,67	1376513,51
4809	180°8'36"	4	507959,32	1376513,50
4810	270°12'58"	2,65	507959,31	1376509,50
4811	180°25'28"	1,35	507956,66	1376509,51
4812	270°10'16"	6,7	507956,65	1376508,16
4813	0°25'28"	1,35	507949,95	1376508,18
4814	270°0'0"	1,15	507949,96	1376509,53
4815	0°8'36"	4	507948,81	1376509,53
4816	90°0'0"	1,15	507948,82	1376513,53
4817	0°0'0"	1,35	507949,97	1376513,53
4806	90°10'16"	6,7	507949,97	1376514,88
4818	149°53'11"	1,16	508485,47	1377256,16
4819	59°37'15"	1,34	508486,05	1377255,16
4820	149°54'57"	6,7	508487,21	1377255,84
4821	239°50'6"	1,35	508490,57	1377250,04
4822	149°51'9"	2,65	508489,40	1377249,36
4823	239°55'6"	4,01	508490,73	1377247,07
4824	330°8'53"	2,65	508487,26	1377245,06

4825	239°50'6"	1,35	508485,94	1377247,36
4826	329°54'57"	6,7	508484,77	1377246,68
4827	59°50'6"	1,35	508481,41	1377252,48
4828	330°4'7"	1,14	508482,58	1377253,16
4829	59°50'48"	4	508482,01	1377254,15
4818	149°53'11"	1,16	508485,47	1377256,16
4830	115°32'42"	3,01	507942,06	1376450,48
4831	124°42'40"	4,51	507944,78	1376449,18
4832	211°29'47"	2,03	507948,49	1376446,61
4833	297°55'49"	4,5	507947,43	1376444,88
4834	307°10'27"	3,01	507943,45	1376446,99
4835	31°9'55"	1,95	507941,05	1376448,81
4830	115°32'42"	3,01	507942,06	1376450,48
4836	110°21'22"	3,02	508504,31	1377364,71
4837	119°31'27"	4,5	508507,14	1377363,66
4838	206°11'17"	2,04	508511,06	1377361,44
4839	292°58'54"	4,51	508510,16	1377359,61
4840	301°50'39"	3,01	508506,01	1377361,37
4841	26°10'15"	1,95	508503,45	1377362,96
4836	110°21'22"	3,02	508504,31	1377364,71
4842	110°32'2"	3,02	508524,82	1377336,89
4843	119°31'27"	4,5	508527,65	1377335,83
4844	206°18'46"	2,03	508531,57	1377333,61
4845	292°51'52"	4,5	508530,67	1377331,79
4846	302°0'19"	3,02	508526,52	1377333,54
4847	26°10'15"	1,95	508523,96	1377335,14
4842	110°32'2"	3,02	508524,82	1377336,89

№ 147				
Кадастровый квартал:			56:30:0908016	
Кадастровый номер:			56:30:0908016:49	
Образуемый ЗУ:			56:30:0908016:49:ЗУ1	
Площадь кв.м.:			312.81	
Правообладатель. Вид права:			Собственность ООО "Уранское"	
Разрешенное использование:			Недропользование 6.1	
Назначение (сооружение):			Опора ВЛ 110 кВ	
№ точки	Дирекционный	Расстояние,	Координаты	
(сквозной)	угол	м	X	Y
4174	129°11'44"	3,01	509773,10	1378798,62
4179	138°24'31"	4,52	509775,43	1378796,72
4178	225°11'59"	2,03	509778,43	1378793,34
4177	311°40'33"	4,51	509776,99	1378791,91
4176	320°55'28"	3,01	509773,62	1378794,91
4175	45°12'30"	1,94	509771,72	1378797,25
4174	129°11'44"	3,01	509773,10	1378798,62
4202	129°13'22"	3,02	509327,35	1378389,56
4207	138°25'9"	4,51	509329,69	1378387,65
4206	225°0'0"	2,04	509332,68	1378384,28
4205	311°45'37"	4,5	509331,24	1378382,84
4204	320°46'38"	3,02	509327,88	1378385,84
4203	44°59'60"	1,95	509325,97	1378388,18
4202	129°13'22"	3,02	509327,35	1378389,56

4131	129°13'22"	3,02	509339,97	1378364,27
4136	138°25'9"	4,51	509342,31	1378362,36
4135	224°48'1"	2,03	509345,30	1378358,99
4134	311°40'33"	4,51	509343,87	1378357,55
4133	320°46'38"	3,02	509340,50	1378360,55
4132	45°0'0"	1,95	509338,59	1378362,89
4131	129°13'22"	3,02	509339,97	1378364,27
4190	129°13'22"	3,02	509253,67	1378321,94
4195	138°25'9"	4,51	509256,01	1378320,03
4194	225°0'0"	2,02	509259,00	1378316,66
4193	311°40'33"	4,51	509257,57	1378315,23
4192	320°39'25"	3,01	509254,20	1378318,23
4191	45°0'0"	1,95	509252,29	1378320,56
4190	129°13'22"	3,02	509253,67	1378321,94
4218	129°4'32"	3,01	509474,70	1378524,78
4223	138°25'9"	4,51	509477,04	1378522,88
4222	224°48'1"	2,03	509480,03	1378519,51
4221	311°40'33"	4,51	509478,60	1378518,07
4220	320°55'28"	3,01	509475,23	1378521,07
4219	44°59'60"	1,94	509473,33	1378523,41
4218	129°4'32"	3,01	509474,70	1378524,78
4208	129°20'35"	3,01	509552,07	1378595,78
4213	138°25'9"	4,51	509554,40	1378593,87
4212	225°0'0"	2,02	509557,39	1378590,50
4211	311°34'51"	4,51	509555,96	1378589,07
4210	320°55'28"	3,01	509552,59	1378592,06
4209	45°0'0"	1,95	509550,69	1378594,40
4208	129°20'35"	3,01	509552,07	1378595,78
4093	129°13'22"	3,02	509713,02	1378707,61
4098	138°25'9"	4,51	509715,36	1378705,70
4097	225°11'59"	2,03	509718,35	1378702,33
4096	311°45'37"	4,5	509716,91	1378700,90
4095	320°39'25"	3,01	509713,55	1378703,90
4094	44°59'60"	1,95	509711,64	1378706,23
4093	129°13'22"	3,02	509713,02	1378707,61
4145	129°20'35"	3,01	509490,08	1378502,42
4150	138°25'9"	4,51	509492,41	1378500,51
4149	224°48'1"	2,03	509495,40	1378497,14
4148	311°40'33"	4,51	509493,97	1378495,70
4147	320°55'28"	3,01	509490,60	1378498,70
4146	45°0'0"	1,95	509488,70	1378501,04
4145	129°20'35"	3,01	509490,08	1378502,42
4115	129°20'35"	3,01	509638,71	1378639,36
4120	138°25'9"	4,51	509641,04	1378637,45
4119	224°48'1"	2,03	509644,03	1378634,08
4118	311°40'33"	4,51	509642,60	1378632,64
4117	320°55'28"	3,01	509639,23	1378635,64
4116	44°59'60"	1,95	509637,33	1378637,98
4115	129°20'35"	3,01	509638,71	1378639,36

4109	129°13'22"	3,02	509264,92	1378295,19
4114	138°25'9"	4,51	509267,26	1378293,28
4113	225°0'0"	2,02	509270,25	1378289,91
4112	311°40'33"	4,51	509268,82	1378288,48
4111	320°39'25"	3,01	509265,45	1378291,48
4110	45°0'0"	1,95	509263,54	1378293,81
4109	129°13'22"	3,02	509264,92	1378295,19
4079	129°13'22"	3,02	509114,82	1378157,04
4084	138°25'9"	4,51	509117,16	1378155,13
4083	225°11'59"	2,03	509120,15	1378151,76
4082	311°45'37"	4,5	509118,71	1378150,33
4081	320°39'25"	3,01	509115,35	1378153,33
4080	44°59'60"	1,95	509113,44	1378155,66
4079	129°13'22"	3,02	509114,82	1378157,04
4224	129°20'35"	3,01	509401,03	1378457,17
4229	138°19'27"	4,51	509403,36	1378455,26
4228	225°11'59"	2,03	509406,36	1378451,89
4227	311°40'33"	4,51	509404,92	1378450,46
4226	320°48'16"	3,01	509401,55	1378453,46
4225	45°0'0"	1,95	509399,65	1378455,79
4224	129°20'35"	3,01	509401,03	1378457,17
4099	129°13'22"	3,02	509189,87	1378226,12
4104	138°25'9"	4,51	509192,21	1378224,21
4103	225°0'0"	2,04	509195,20	1378220,84
4102	311°45'37"	4,5	509193,76	1378219,40
4101	320°46'38"	3,02	509190,40	1378222,40
4100	44°59'60"	1,95	509188,49	1378224,74
4099	129°13'22"	3,02	509189,87	1378226,12
4125	129°4'32"	3,01	509564,39	1378570,81
4130	138°25'9"	4,51	509566,73	1378568,91
4129	225°0'0"	2,04	509569,72	1378565,54
4128	311°45'37"	4,5	509568,28	1378564,10
4127	320°46'38"	3,02	509564,92	1378567,10
4126	45°12'30"	1,94	509563,01	1378569,44
4125	129°4'32"	3,01	509564,39	1378570,81
4073	129°20'35"	3,01	509787,34	1378776,01
4078	138°25'9"	4,51	509789,67	1378774,10
4077	225°0'0"	2,02	509792,66	1378770,73
4076	311°34'51"	4,51	509791,23	1378769,30
4075	320°55'28"	3,01	509787,86	1378772,29
4074	45°0'0"	1,95	509785,96	1378774,63
4073	129°20'35"	3,01	509787,34	1378776,01
4151	129°13'22"	3,02	509415,02	1378433,34
4156	138°25'9"	4,51	509417,36	1378431,43
4155	225°0'0"	2,02	509420,35	1378428,06
4154	311°40'33"	4,51	509418,92	1378426,63
4153	320°39'25"	3,01	509415,55	1378429,63
4152	44°59'60"	1,95	509413,64	1378431,96
4151	129°13'22"	3,02	509415,02	1378433,34

4184	129°20'35"	3,01	509699,42	1378731,01
4189	138°19'27"	4,51	509701,75	1378729,10
4188	225°11'59"	2,03	509704,75	1378725,73
4187	311°39'55"	4,5	509703,31	1378724,30
4186	320°46'38"	3,02	509699,95	1378727,29
4185	45°0'0"	1,95	509698,04	1378729,63
4184	129°20'35"	3,01	509699,42	1378731,01
4196	129°4'32"	3,01	509625,74	1378663,39
4201	138°25'9"	4,51	509628,08	1378661,49
4200	224°48'1"	2,03	509631,07	1378658,12
4199	311°40'33"	4,51	509629,64	1378656,68
4198	320°46'38"	3,02	509626,27	1378659,68
4197	45°12'30"	1,94	509624,36	1378662,02
4196	129°4'32"	3,01	509625,74	1378663,39
4067	143°45'47"	1,81	509044,90	1378082,61
4068	234°2'47"	4	509045,97	1378081,15
4069	323°40'23"	0,84	509042,73	1378078,80
4070	40°27'55"	4,11	509042,23	1378079,48
4067	143°45'47"	1,81	509044,90	1378082,61
№ 148				
Кадастровый квартал:			56:30:0908016	
Кадастровый номер:			56:30:0908016:48	
Образуемый ЗУ:			56:30:0908016:48:ЗУ1	
Площадь кв.м.:			432.58	
Правообладатель. Вид права:			ОДС, в аренде ООО "Уранское"	
Разрешенное использование:			Недропользование 6.1	
Назначение (сооружение):			Опора ВЛ 110 кВ	
№ точки	Дирекционный	Расстояние,	Координаты	
(сквозной)	угол	м	X	Y
4848	106°12'57"	6,7	508607,42	1377506,60
4849	196°17'39"	1,35	508613,85	1377504,73
4850	106°10'57"	2,66	508613,47	1377503,43
4851	196°15'37"	4	508616,02	1377502,69
4852	286°14'34"	2,65	508614,90	1377498,85
4853	196°24'49"	1,34	508612,36	1377499,59
4854	286°12'57"	6,7	508611,98	1377498,30
4855	16°0'15"	1,34	508605,55	1377500,17
4856	286°41'57"	1,15	508605,92	1377501,46
4857	16°15'37"	4	508604,82	1377501,79
4858	106°13'13"	1,15	508605,94	1377505,63
4859	16°24'49"	1,34	508607,04	1377505,31
4848	106°12'57"	6,7	508607,42	1377506,60
4860	106°45'24"	6,69	508578,62	1377515,59
4861	196°49'17"	1,35	508585,03	1377513,66
4862	106°39'28"	2,65	508584,64	1377512,37
4863	196°42'47"	4	508587,18	1377511,61
4864	286°39'28"	2,65	508586,03	1377507,78
4865	196°49'17"	1,35	508583,49	1377508,54
4866	286°45'24"	6,69	508583,10	1377507,25
4867	16°49'17"	1,35	508576,69	1377509,18
4868	286°33'25"	1,16	508577,08	1377510,47
4869	16°51'0"	4	508575,97	1377510,80
4870	106°41'57"	1,15	508577,13	1377514,63

4871	16°49'17"	1,35	508578,23	1377514,30
4860	106°45'24"	6,69	508578,62	1377515,59
4872	129°3'38"	6,7	510012,23	1378984,06
4873	218°59'28"	1,35	510017,43	1378979,84
4874	129°1'52"	2,65	510016,58	1378978,79
4875	219°1'3"	4	510018,64	1378977,12
4876	309°2'59"	2,52	510016,12	1378974,01
4344	359°3'2"	3,62	510014,16	1378975,60
4877	269°12'44"	5,09	510014,10	1378979,22
4878	178°58'37"	1,12	510009,01	1378979,15
4341	309°0'27"	1,29	510009,03	1378978,03
4879	37°56'27"	5,35	510008,03	1378978,84
4880	129°48'20"	0,08	510011,32	1378983,06
4881	38°59'28"	1,35	510011,38	1378983,01
4872	129°3'38"	6,7	510012,23	1378984,06
4882	111°58'39"	3,02	510083,56	1379177,06
4883	121°6'59"	4,51	510086,36	1379175,93
4884	207°49'27"	2,04	510090,22	1379173,60
4885	294°24'7"	4,5	510089,27	1379171,80
4886	303°38'14"	3,01	510085,17	1379173,66
4887	27°29'5"	1,95	510082,66	1379175,33
4882	111°58'39"	3,02	510083,56	1379177,06
4888	129°13'22"	3,02	509861,65	1378844,41
4889	138°25'9"	4,51	509863,99	1378842,50
4890	224°59'60"	2,04	509866,98	1378839,13
4891	311°45'37"	4,5	509865,54	1378837,69
4892	320°46'38"	3,02	509862,18	1378840,69
4893	45°0'0"	1,95	509860,27	1378843,03
4888	129°13'22"	3,02	509861,65	1378844,41
4894	98°56'22"	4,5	508629,34	1377692,70
4895	185°37'36"	2,04	508633,79	1377692,00
4896	272°25'4"	4,5	508633,59	1377689,97
4897	281°27'32"	3,02	508629,09	1377690,16
4898	5°53'10"	1,95	508626,13	1377690,76
4899	90°0'0"	3,01	508626,33	1377692,70
4894	98°56'22"	4,5	508629,34	1377692,70
4900	98°56'22"	4,5	508638,07	1377777,25
4901	185°39'16"	2,03	508642,52	1377776,55
4902	272°17'8"	4,51	508642,32	1377774,53
4903	281°29'48"	3,01	508637,81	1377774,71
4904	5°35'37"	1,95	508634,86	1377775,31
4905	90°0'0"	3,02	508635,05	1377777,25
4900	98°56'22"	4,5	508638,07	1377777,25
4906	99°3'55"	4,51	508620,62	1377608,15
4907	185°39'16"	2,03	508625,07	1377607,44
4908	272°24'45"	4,51	508624,87	1377605,42
4909	281°29'48"	3,01	508620,36	1377605,61
4910	5°37'21"	1,94	508617,41	1377606,21
4911	89°48'37"	3,02	508617,60	1377608,14
4906	99°3'55"	4,51	508620,62	1377608,15

4912	98°56'22"	4,5	508592,55	1377607,90
4913	185°39'16"	2,03	508597,00	1377607,20
4914	272°17'26"	4,5	508596,80	1377605,18
4915	281°27'32"	3,02	508592,30	1377605,36
4916	5°35'37"	1,95	508589,34	1377605,96
4917	90°0'0"	3,02	508589,53	1377607,90
4912	98°56'22"	4,5	508592,55	1377607,90
4918	111°58'39"	3,02	510059,00	1379073,62
4919	121°6'59"	4,51	510061,80	1379072,49
4920	207°57'22"	2,03	510065,66	1379070,16
4921	294°24'7"	4,5	510064,71	1379068,37
4922	303°31'57"	3,02	510060,61	1379070,23
4923	27°52'55"	1,95	510058,09	1379071,90
4918	111°58'39"	3,02	510059,00	1379073,62
4924	112°2'56"	3,01	510201,16	1379343,47
4925	121°6'59"	4,51	510203,95	1379342,34
4926	207°34'28"	2,03	510207,81	1379340,01
4927	294°27'54"	4,52	510206,87	1379338,21
4928	303°28'44"	3,01	510202,76	1379340,08
4929	27°44'42"	1,95	510200,25	1379341,74
4924	112°2'56"	3,01	510201,16	1379343,47
4930	110°21'22"	3,02	508565,91	1377420,31
4931	119°38'4"	4,51	508568,74	1377419,26
4932	206°18'46"	2,03	508572,66	1377417,03
4933	292°51'52"	4,5	508571,76	1377415,21
4934	302°0'19"	3,02	508567,61	1377416,96
4935	26°10'15"	1,95	508565,05	1377418,56
4930	110°21'22"	3,02	508565,91	1377420,31
4936	111°58'39"	3,02	510156,88	1379259,42
4937	121°10'56"	4,5	510159,68	1379258,29
4938	207°34'28"	2,03	510163,53	1379255,96
4939	294°27'54"	4,52	510162,59	1379254,16
4940	303°28'44"	3,01	510158,48	1379256,03
4941	27°44'42"	1,95	510155,97	1379257,69
4936	111°58'39"	3,02	510156,88	1379259,42
4942	99°2'43"	4,52	508604,19	1377703,20
4943	185°39'16"	2,03	508608,65	1377702,49
4944	272°17'8"	4,51	508608,45	1377700,47
4945	281°29'48"	3,01	508603,94	1377700,65
4946	5°35'37"	1,95	508600,99	1377701,25
4947	89°48'35"	3,01	508601,18	1377703,19
4942	99°2'43"	4,52	508604,19	1377703,20
4948	112°2'56"	3,01	510131,07	1379267,32
4949	121°6'59"	4,51	510133,86	1379266,19
4950	207°34'28"	2,03	510137,72	1379263,86
4951	294°27'54"	4,52	510136,78	1379262,06
4952	303°38'14"	3,01	510132,67	1379263,93
4953	27°52'55"	1,95	510130,16	1379265,60
4948	112°2'56"	3,01	510131,07	1379267,32

4954	111°58'39"	3,02	510107,94	1379166,52
4955	121°6'59"	4,51	510110,74	1379165,39
4956	207°49'27"	2,04	510114,60	1379163,06
4957	294°31'3"	4,51	510113,65	1379161,26
4958	303°31'57"	3,02	510109,55	1379163,13
4959	27°52'55"	1,95	510107,03	1379164,80
4954	111°58'39"	3,02	510107,94	1379166,52
4960	111°58'39"	3,02	510296,70	1379524,84
4961	121°6'59"	4,51	510299,50	1379523,71
4962	207°57'22"	2,03	510303,36	1379521,38
4963	294°24'7"	4,5	510302,41	1379519,59
4964	303°31'57"	3,02	510298,31	1379521,45
4965	27°52'55"	1,95	510295,79	1379523,12
4960	111°58'39"	3,02	510296,70	1379524,84
4966	144°0'17"	3,93	509043,19	1378087,27
4967	233°43'24"	1,35	509045,50	1378084,09
4968	144°13'26"	0,84	509044,41	1378083,29
4067	220°27'55"	4,11	509044,90	1378082,61
4070	324°16'38"	1,8	509042,23	1378079,48
4969	234°18'53"	1,35	509041,18	1378080,94
4970	323°50'57"	2,39	509040,08	1378080,15
4971	39°48'20"	0,08	509038,67	1378082,08
4972	89°9'49"	4,11	509038,72	1378082,14
4973	359°15'4"	4,59	509042,83	1378082,20
4974	41°11'9"	0,64	509042,77	1378086,79
4966	144°0'17"	3,93	509043,19	1378087,27
4975	111°58'39"	3,02	510247,72	1379431,87
4976	121°6'59"	4,51	510250,52	1379430,74
4977	207°49'27"	2,04	510254,38	1379428,41
4978	294°31'3"	4,51	510253,43	1379426,61
4979	303°28'35"	1,49	510249,33	1379428,48
4411	27°13'43"	1,16	510248,09	1379429,30
4980	297°34'55"	1,51	510248,62	1379430,33
4409	27°38'46"	0,95	510247,28	1379431,03
4975	111°58'39"	3,02	510247,72	1379431,87
4981	138°48'51"	0,43	509181,36	1378245,99
4982	224°48'1"	2,03	509181,64	1378245,67
4983	310°48'54"	0,29	509180,21	1378244,23
4984	41°6'30"	2,08	509179,99	1378244,42
4981	138°48'51"	0,43	509181,36	1378245,99

№ 149				
Кадастровый квартал:			56:30:0908009	
Кадастровый номер:			56:30:0908009:72	
Образуемый ЗУ:			56:30:0908009:72:ЗУ1	
Площадь кв.м.:			34.17	
Правообладатель. Вид права:			Собственность ООО "Уранское", аренда ПАО "Оренбургнефть"	
Разрешенное использование:			Недропользование 6.1	
Назначение (сооружение):			Опора ВЛ 110 кВ	
№ точки	Дирекционный	Расстояние,	Координаты	
(сквозной)	угол	м	X	Y

2674	92°51'10"	3,01	512670,63	1380756,30
2679	177°2'57"	1,94	512673,64	1380756,15
2678	261°13'30"	3,02	512673,74	1380754,21
2677	270°22'52"	4,51	512670,76	1380753,75
2676	357°10'47"	2,03	512666,25	1380753,78
2675	83°45'29"	4,51	512666,15	1380755,81
2674	92°51'10"	3,01	512670,63	1380756,30
2685	92°50'37"	3,02	512703,16	1380734,83
2690	177°3'52"	1,95	512706,18	1380734,68
2689	261°15'14"	3,03	512706,28	1380732,73
2688	270°30'33"	4,5	512703,29	1380732,27
2687	356°52'59"	2,02	512698,79	1380732,31
2686	83°37'54"	4,51	512698,68	1380734,33
2685	92°50'37"	3,02	512703,16	1380734,83
№ 150				
Кадастровый квартал:			56:30:0908009	
Кадастровый номер:			56:30:0908009:63	
Образуемый ЗУ:			56:30:0908009:63:ЗУ1	
Площадь кв.м.:			719.1	
Правообладатель. Вид права:			ОДС, аренда ООО "Уранское"	
Разрешенное использование:			Недропользование 6.1	
Назначение (сооружение):			Опора ВЛ 110 кВ	
№ точки	Дирекционный	Расстояние,	Координаты	
(сквозной)	угол	м	X	Y
2814	167°23'4"	2,15	512705,24	1380147,78
2825	78°21'59"	0,35	512705,71	1380145,68
2824	167°33'52"	3,99	512706,05	1380145,75
2823	256°45'34"	0,35	512706,91	1380141,85
2822	167°23'4"	2,15	512706,57	1380141,77
2821	257°33'13"	8,31	512707,04	1380139,67
2820	347°38'41"	2,15	512698,93	1380137,88
2819	257°32'18"	1,85	512698,47	1380139,98
2818	347°33'52"	3,99	512696,66	1380139,58
2817	77°28'16"	1,84	512695,80	1380143,48
2816	347°38'41"	2,15	512697,60	1380143,88
2815	77°28'16"	8,3	512697,14	1380145,98
2814	167°23'4"	2,15	512705,24	1380147,78
2826	167°23'4"	2,15	512737,20	1380136,58
2837	76°45'34"	0,35	512737,67	1380134,48
2836	167°25'28"	4	512738,01	1380134,56
2835	256°45'34"	0,35	512738,88	1380130,66
2834	167°23'4"	2,15	512738,54	1380130,58
2833	257°24'14"	8,3	512739,01	1380128,48
2832	347°23'4"	2,15	512730,91	1380126,67
2831	257°32'18"	1,85	512730,44	1380128,77
2830	347°25'28"	4	512728,63	1380128,37
2829	77°14'12"	1,86	512727,76	1380132,27
2828	347°23'4"	2,15	512729,57	1380132,68
2827	77°28'16"	8,3	512729,10	1380134,78
2826	167°23'4"	2,15	512737,20	1380136,58
2695	158°2'6"	1,95	513019,97	1379439,01
2700	242°9'43"	3,02	513020,70	1379437,20
2699	251°12'10"	4,5	513018,03	1379435,79

2698	337°50'1"	2,04	513013,77	1379434,34
2697	64°37'47"	4,5	513013,00	1379436,23
2696	73°39'50"	3,02	513017,07	1379438,16
2695	158°2'6"	1,95	513019,97	1379439,01
2701	157°39'7"	1,95	512980,28	1379536,22
2706	242°9'43"	3,02	512981,02	1379534,42
2705	251°14'37"	4,51	512978,35	1379533,01
2704	337°59'19"	2,03	512974,08	1379531,56
2703	64°30'53"	4,51	512973,32	1379533,44
2702	73°47'35"	3,01	512977,39	1379535,38
2701	157°39'7"	1,95	512980,28	1379536,22
2838	92°51'10"	3,01	512676,01	1380651,44
2843	177°3'52"	1,95	512679,02	1380651,29
2842	261°24'46"	3,01	512679,12	1380649,34
2841	270°22'52"	4,51	512676,14	1380648,89
2840	357°10'47"	2,03	512671,63	1380648,92
2839	83°45'29"	4,51	512671,53	1380650,95
2838	92°51'10"	3,01	512676,01	1380651,44
2844	92°51'10"	3,01	512728,77	1380235,48
2849	177°2'57"	1,94	512731,78	1380235,33
2848	261°13'30"	3,02	512731,88	1380233,39
2847	270°22'55"	4,5	512728,90	1380232,93
2846	356°53'54"	2,03	512724,40	1380232,96
2845	83°45'29"	4,51	512724,29	1380234,99
2844	92°51'10"	3,01	512728,77	1380235,48
2713	158°2'6"	1,95	512940,60	1379633,44
2718	242°4'23"	3,01	512941,33	1379631,63
2717	251°14'37"	4,51	512938,67	1379630,22
2716	337°59'19"	2,03	512934,40	1379628,77
2715	64°30'53"	4,51	512933,64	1379630,65
2714	73°36'38"	3,01	512937,71	1379632,59
2713	158°2'6"	1,95	512940,60	1379633,44
2707	158°2'6"	1,95	512782,39	1379953,09
2712	242°4'23"	3,01	512783,12	1379951,28
2711	251°14'37"	4,51	512780,46	1379949,87
2710	337°43'38"	2,03	512776,19	1379948,42
2709	64°30'53"	4,51	512775,42	1379950,30
2708	73°39'50"	3,02	512779,49	1379952,24
2707	158°2'6"	1,95	512782,39	1379953,09
2719	157°55'29"	1,94	513099,33	1379244,58
2724	242°4'23"	3,01	513100,06	1379242,78
2723	251°14'37"	4,51	513097,40	1379241,37
2722	337°59'19"	2,03	513093,13	1379239,92
2721	64°30'53"	4,51	513092,37	1379241,80
2720	73°47'35"	3,01	513096,44	1379243,74
2719	157°55'29"	1,94	513099,33	1379244,58
2731	158°2'6"	1,95	512900,92	1379730,65
2736	242°4'23"	3,01	512901,65	1379728,84
2735	251°14'37"	4,51	512898,99	1379727,43

2734	337°43'38"	2,03	512894,72	1379725,98
2733	64°30'53"	4,51	512893,95	1379727,86
2732	73°39'50"	3,02	512898,02	1379729,80
2731	158°2'6"	1,95	512900,92	1379730,65
2737	158°2'6"	1,95	512979,93	1379466,67
2742	242°4'23"	3,01	512980,66	1379464,86
2741	251°21'50"	4,51	512978,00	1379463,45
2740	337°59'19"	2,03	512973,73	1379462,01
2739	64°37'47"	4,5	512972,97	1379463,89
2738	73°36'38"	3,01	512977,04	1379465,82
2737	158°2'6"	1,95	512979,93	1379466,67
2725	158°2'6"	1,95	513059,65	1379341,80
2730	242°4'23"	3,01	513060,38	1379339,99
2729	251°14'37"	4,51	513057,72	1379338,58
2728	337°43'38"	2,03	513053,45	1379337,13
2727	64°30'53"	4,51	513052,68	1379339,01
2726	73°39'50"	3,02	513056,75	1379340,95
2725	158°2'6"	1,95	513059,65	1379341,80
2850	92°51'10"	3,01	512708,29	1380634,96
2855	177°3'52"	1,95	512711,30	1380634,81
2854	261°13'30"	3,02	512711,40	1380632,86
2853	270°30'29"	4,51	512708,42	1380632,40
2852	356°52'59"	2,02	512703,91	1380632,44
2851	83°38'45"	4,52	512703,80	1380634,46
2850	92°51'10"	3,01	512708,29	1380634,96
2743	158°2'6"	1,95	512742,88	1380050,36
2748	242°4'23"	3,01	512743,61	1380048,55
2747	251°14'37"	4,51	512740,95	1380047,14
2746	337°59'19"	2,03	512736,68	1380045,69
2745	64°30'53"	4,51	512735,92	1380047,57
2744	73°36'38"	3,01	512739,99	1380049,51
2743	158°2'6"	1,95	512742,88	1380050,36
2749	158°2'6"	1,95	512769,40	1380052,84
2754	242°4'23"	3,01	512770,13	1380051,03
2753	251°14'37"	4,51	512767,47	1380049,62
2752	337°59'19"	2,03	512763,20	1380048,17
2751	64°30'53"	4,51	512762,44	1380050,05
2750	73°36'38"	3,01	512766,51	1380051,99
2749	158°2'6"	1,95	512769,40	1380052,84
2862	92°51'10"	3,01	512723,65	1380335,35
2867	177°2'57"	1,94	512726,66	1380335,20
2866	261°13'30"	3,02	512726,76	1380333,26
2865	270°22'52"	4,51	512723,78	1380332,80
2864	357°10'47"	2,03	512719,27	1380332,83
2863	83°45'29"	4,51	512719,17	1380334,86
2862	92°51'10"	3,01	512723,65	1380335,35
2874	92°51'10"	3,01	512691,63	1380346,84
2879	177°3'52"	1,95	512694,64	1380346,69
2878	261°24'46"	3,01	512694,74	1380344,74

2877	270°22'52"	4,51	512691,76	1380344,29
2876	357°10'47"	2,03	512687,25	1380344,32
2875	83°45'29"	4,51	512687,15	1380346,35
2874	92°51'10"	3,01	512691,63	1380346,84
2868	92°51'10"	3,01	512718,53	1380435,22
2873	177°3'52"	1,95	512721,54	1380435,07
2872	261°24'46"	3,01	512721,64	1380433,12
2871	270°22'52"	4,51	512718,66	1380432,67
2870	357°10'47"	2,03	512714,15	1380432,70
2869	83°45'29"	4,51	512714,05	1380434,73
2868	92°51'10"	3,01	512718,53	1380435,22
2856	92°51'10"	3,01	512686,51	1380446,71
2861	177°3'52"	1,95	512689,52	1380446,56
2860	261°24'46"	3,01	512689,62	1380444,61
2859	270°22'52"	4,51	512686,64	1380444,16
2858	357°10'47"	2,03	512682,13	1380444,19
2857	83°45'29"	4,51	512682,03	1380446,22
2856	92°51'10"	3,01	512686,51	1380446,71
2906	92°51'10"	3,01	512665,25	1380861,17
2911	177°3'52"	1,95	512668,26	1380861,02
2910	261°13'30"	3,02	512668,36	1380859,07
2909	270°22'52"	4,51	512665,38	1380858,61
2908	357°10'47"	2,03	512660,87	1380858,64
2907	83°37'54"	4,51	512660,77	1380860,67
2906	92°51'10"	3,01	512665,25	1380861,17
2900	92°51'10"	3,01	512659,87	1380966,03
2905	177°3'52"	1,95	512662,88	1380965,88
2904	261°13'30"	3,02	512662,98	1380963,93
2903	270°30'29"	4,51	512660,00	1380963,47
2902	357°9'57"	2,02	512655,49	1380963,51
2901	83°37'54"	4,51	512655,39	1380965,53
2900	92°51'10"	3,01	512659,87	1380966,03
2880	92°50'37"	3,02	512681,38	1380546,58
2885	177°3'52"	1,95	512684,40	1380546,43
2884	261°13'30"	3,02	512684,50	1380544,48
2883	270°30'29"	4,51	512681,52	1380544,02
2882	356°52'59"	2,02	512677,01	1380544,06
2881	83°37'54"	4,51	512676,90	1380546,08
2880	92°50'37"	3,02	512681,38	1380546,58
2755	157°39'7"	1,95	512940,42	1379563,95
2760	242°9'43"	3,02	512941,16	1379562,15
2759	251°14'37"	4,51	512938,49	1379560,74
2758	337°59'19"	2,03	512934,22	1379559,29
2757	64°30'53"	4,51	512933,46	1379561,17
2756	73°47'35"	3,01	512937,53	1379563,11
2755	157°39'7"	1,95	512940,42	1379563,95
2767	158°2'6"	1,95	512830,68	1379902,88
2772	242°4'23"	3,01	512831,41	1379901,07
2771	251°14'37"	4,51	512828,75	1379899,66

2770	337°59'19"	2,03	512824,48	1379898,21
2769	64°30'53"	4,51	512823,72	1379900,09
2768	73°36'38"	3,01	512827,79	1379902,03
2767	158°2'6"	1,95	512830,68	1379902,88
2761	157°55'29"	1,94	513058,95	1379272,10
2766	242°4'23"	3,01	513059,68	1379270,30
2765	251°14'37"	4,51	513057,02	1379268,89
2764	337°43'38"	2,03	513052,75	1379267,44
2763	64°30'53"	4,51	513051,98	1379269,32
2762	73°50'46"	3,02	513056,05	1379271,26
2761	157°55'29"	1,94	513058,95	1379272,10
2914	92°51'10"	3,01	512692,92	1380934,56
2919	177°2'57"	1,94	512695,93	1380934,41
2918	261°13'30"	3,02	512696,03	1380932,47
2917	270°22'52"	4,51	512693,05	1380932,01
2916	357°10'47"	2,03	512688,54	1380932,04
2915	83°45'29"	4,51	512688,44	1380934,07
2914	92°51'10"	3,01	512692,92	1380934,56
2886	92°51'10"	3,01	512713,41	1380535,09
2891	177°3'52"	1,95	512716,42	1380534,94
2890	261°24'46"	3,01	512716,52	1380532,99
2889	270°22'52"	4,51	512713,54	1380532,54
2888	357°10'47"	2,03	512709,03	1380532,57
2887	83°45'29"	4,51	512708,93	1380534,60
2886	92°51'10"	3,01	512713,41	1380535,09
2773	158°2'6"	1,95	512861,30	1379827,89
2778	242°9'43"	3,02	512862,03	1379826,08
2777	251°12'10"	4,5	512859,36	1379824,67
2776	337°43'38"	2,03	512855,10	1379823,22
2775	64°30'53"	4,51	512854,33	1379825,10
2774	73°39'50"	3,02	512858,40	1379827,04
2773	158°2'6"	1,95	512861,30	1379827,89
2892	92°51'10"	3,01	512696,75	1380246,97
2897	177°2'57"	1,94	512699,76	1380246,82
2896	261°13'30"	3,02	512699,86	1380244,88
2895	270°22'52"	4,51	512696,88	1380244,42
2894	357°10'47"	2,03	512692,37	1380244,45
2893	83°45'29"	4,51	512692,27	1380246,48
2892	92°51'10"	3,01	512696,75	1380246,97
2920	92°51'10"	3,01	512698,04	1380834,70
2925	177°3'52"	1,95	512701,05	1380834,55
2924	261°13'30"	3,02	512701,15	1380832,60
2923	270°22'55"	4,5	512698,17	1380832,14
2922	356°53'54"	2,03	512693,67	1380832,17
2921	83°37'54"	4,51	512693,56	1380834,20
2920	92°51'10"	3,01	512698,04	1380834,70
2779	158°2'6"	1,95	512821,90	1379855,81
2784	242°9'43"	3,02	512822,63	1379854,00
2783	251°12'10"	4,5	512819,96	1379852,59

2782	337°43'38"	2,03	512815,70	1379851,14
2781	64°30'53"	4,51	512814,93	1379853,02
2780	73°39'50"	3,02	512819,00	1379854,96
2779	158°2'6"	1,95	512821,90	1379855,81
2785	157°55'29"	1,94	512800,01	1379977,84
2790	242°4'23"	3,01	512800,74	1379976,04
2789	251°14'37"	4,51	512798,08	1379974,63
2788	337°43'38"	2,03	512793,81	1379973,18
2787	64°30'53"	4,51	512793,04	1379975,06
2786	73°50'46"	3,02	512797,11	1379977,00
2785	157°55'29"	1,94	512800,01	1379977,84
2791	158°2'6"	1,95	513019,44	1379369,39
2796	242°4'23"	3,01	513020,17	1379367,58
2795	251°14'37"	4,51	513017,51	1379366,17
2794	337°43'38"	2,03	513013,24	1379364,72
2793	64°30'53"	4,51	513012,47	1379366,60
2792	73°39'50"	3,02	513016,54	1379368,54
2791	158°2'6"	1,95	513019,44	1379369,39
2797	157°39'7"	1,95	512861,40	1379758,52
2802	241°59'40"	3,02	512862,14	1379756,72
2801	251°21'50"	4,51	512859,47	1379755,30
2800	337°59'19"	2,03	512855,20	1379753,86
2799	64°37'47"	4,5	512854,44	1379755,74
2798	73°36'38"	3,01	512858,51	1379757,67
2797	157°39'7"	1,95	512861,40	1379758,52
2803	157°45'48"	1,96	512900,91	1379661,24
2808	242°9'43"	3,02	512901,65	1379659,43
2807	251°14'37"	4,51	512898,98	1379658,02
2806	337°59'19"	2,03	512894,71	1379656,57
2805	64°30'53"	4,51	512893,95	1379658,45
2804	73°36'38"	3,01	512898,02	1379660,39
2803	157°45'48"	1,96	512900,91	1379661,24

№ 151	
Кадастровый квартал:	56:30:0908006
Кадастровый номер:	56:30:0908006:37
Образуемый ЗУ:	56:30:0908006:37:ЗУ1
Площадь кв.м.:	506.64
Правообладатель. Вид права:	ОДС, аренда ООО "Уранское"
Разрешенное использование:	Недропользование 6.1
Назначение (сооружение):	Опора ВЛ 110 кВ

№ точки	Дирекционный	Расстояние,	Координаты	
(сквозной)	угол	м	X	Y
2633	95°53'10"	1,95	514226,75	1377917,46
2634	180°11'23"	3,02	514228,69	1377917,26
2635	189°18'58"	4,51	514228,68	1377914,24
2636	276°12'56"	2,03	514227,95	1377909,79
2637	2°32'41"	4,5	514225,93	1377910,01
2638	11°52'9"	3,01	514226,13	1377914,51
2633	95°53'10"	1,95	514226,75	1377917,46
2660	95°53'10"	1,95	514124,31	1377928,19
2661	180°11'23"	3,02	514126,25	1377927,99

2662	189°20'12"	4,5	514126,24	1377924,97
2663	275°56'7"	2,03	514125,51	1377920,53
2664	2°40'19"	4,5	514123,49	1377920,74
2665	11°40'59"	3,01	514123,70	1377925,24
2660	95°53'10"	1,95	514124,31	1377928,19
2476	157°55'29"	1,94	513518,00	1378141,76
2477	242°4'23"	3,01	513518,73	1378139,96
2478	251°14'37"	4,51	513516,07	1378138,55
2479	337°43'38"	2,03	513511,80	1378137,10
2480	64°37'47"	4,5	513511,03	1378138,98
2481	73°39'50"	3,02	513515,10	1378140,91
2476	157°55'29"	1,94	513518,00	1378141,76
2482	158°2'6"	1,95	513098,46	1379174,82
2483	242°9'43"	3,02	513099,19	1379173,01
2484	251°12'10"	4,5	513096,52	1379171,60
2485	337°50'1"	2,04	513092,26	1379170,15
2486	64°37'47"	4,5	513091,49	1379172,04
2487	73°39'50"	3,02	513095,56	1379173,97
2482	158°2'6"	1,95	513098,46	1379174,82
2488	157°55'29"	1,94	513405,12	1378419,71
2489	242°9'43"	3,02	513405,85	1378417,91
2490	251°12'10"	4,5	513403,18	1378416,50
2491	337°43'38"	2,03	513398,92	1378415,05
2492	64°30'53"	4,51	513398,15	1378416,93
2493	73°50'46"	3,02	513402,22	1378418,87
2488	157°55'29"	1,94	513405,12	1378419,71
2494	157°45'48"	1,96	513290,35	1378702,30
2495	242°9'43"	3,02	513291,09	1378700,49
2496	251°14'37"	4,51	513288,42	1378699,08
2497	338°5'39"	2,04	513284,15	1378697,63
2498	64°37'47"	4,5	513283,39	1378699,52
2499	73°36'38"	3,01	513287,46	1378701,45
2494	157°45'48"	1,96	513290,35	1378702,30
2500	157°55'29"	1,94	513252,73	1378794,95
2501	241°54'19"	3,02	513253,46	1378793,15
2502	251°21'50"	4,51	513250,80	1378791,73
2503	337°43'38"	2,03	513246,53	1378790,29
2504	64°37'47"	4,5	513245,76	1378792,17
2505	73°39'50"	3,02	513249,83	1378794,10
2500	157°55'29"	1,94	513252,73	1378794,95
2506	158°2'6"	1,95	513365,61	1378517,00
2507	242°4'23"	3,01	513366,34	1378515,19
2508	251°14'37"	4,51	513363,68	1378513,78
2509	337°43'38"	2,03	513359,41	1378512,33
2510	64°30'53"	4,51	513358,64	1378514,21
2511	73°39'50"	3,02	513362,71	1378516,15
2506	158°2'6"	1,95	513365,61	1378517,00
2560	157°45'48"	1,96	513178,69	1379050,16
2561	242°9'43"	3,02	513179,43	1379048,35

2562	251°14'37"	4,51	513176,76	1379046,94
2563	337°59'19"	2,03	513172,49	1379045,49
2564	64°30'53"	4,51	513171,73	1379047,37
2565	73°36'38"	3,01	513175,80	1379049,31
2560	157°45'48"	1,96	513178,69	1379050,16
2566	157°39'7"	1,95	513139,01	1379147,37
2567	241°59'40"	3,02	513139,75	1379145,57
2568	251°21'50"	4,51	513137,08	1379144,15
2569	337°59'19"	2,03	513132,81	1379142,71
2570	64°37'47"	4,5	513132,05	1379144,59
2571	73°36'38"	3,01	513136,12	1379146,52
2566	157°39'7"	1,95	513139,01	1379147,37
2639	96°10'41"	1,95	514431,63	1377896,00
2640	180°11'25"	3,01	514433,57	1377895,79
2641	189°18'58"	4,51	514433,56	1377892,78
2642	275°56'7"	2,03	514432,83	1377888,33
2643	2°32'41"	4,5	514430,81	1377888,54
2644	11°49'48"	3,02	514431,01	1377893,04
2639	96°10'41"	1,95	514431,63	1377896,00
2645	96°10'41"	1,95	514329,19	1377906,73
2646	180°11'25"	3,01	514331,13	1377906,52
2647	189°18'58"	4,51	514331,12	1377903,51
2648	275°56'7"	2,03	514330,39	1377899,06
2649	2°32'21"	4,51	514328,37	1377899,27
2650	11°52'9"	3,01	514328,57	1377903,78
2645	96°10'41"	1,95	514329,19	1377906,73
2572	158°2'6"	1,95	513575,52	1378078,03
2573	242°9'43"	3,02	513576,25	1378076,22
2574	251°19'24"	4,5	513573,58	1378074,81
2575	337°43'38"	2,03	513569,32	1378073,37
2576	64°37'47"	4,5	513568,55	1378075,25
2577	73°39'50"	3,02	513572,62	1378077,18
2572	158°2'6"	1,95	513575,52	1378078,03
2512	157°45'48"	1,96	513137,96	1379077,54
2513	242°9'43"	3,02	513138,70	1379075,73
2514	251°14'37"	4,51	513136,03	1379074,32
2515	337°59'19"	2,03	513131,76	1379072,87
2516	64°30'53"	4,51	513131,00	1379074,75
2517	73°36'38"	3,01	513135,07	1379076,69
2512	157°45'48"	1,96	513137,96	1379077,54
2578	158°2'6"	1,95	513496,15	1378272,46
2579	242°4'23"	3,01	513496,88	1378270,65
2580	251°14'37"	4,51	513494,22	1378269,24
2581	337°59'19"	2,03	513489,95	1378267,79
2582	64°30'53"	4,51	513489,19	1378269,67
2583	73°36'38"	3,01	513493,26	1378271,61
2578	158°2'6"	1,95	513496,15	1378272,46
2530	158°2'6"	1,95	513327,98	1378609,65
2531	242°4'23"	3,01	513328,71	1378607,84

2532	251°14'37"	4,51	513326,05	1378606,43
2533	337°59'19"	2,03	513321,78	1378604,98
2534	64°30'53"	4,51	513321,02	1378606,86
2535	73°36'38"	3,01	513325,09	1378608,80
2530	158°2'6"	1,95	513327,98	1378609,65
2590	157°45'48"	1,96	513337,42	1378661,31
2591	242°9'43"	3,02	513338,16	1378659,50
2592	251°14'37"	4,51	513335,49	1378658,09
2593	337°59'19"	2,03	513331,22	1378656,64
2594	64°30'53"	4,51	513330,46	1378658,52
2595	73°36'38"	3,01	513334,53	1378660,46
2590	157°45'48"	1,96	513337,42	1378661,31
2596	158°2'6"	1,95	513297,74	1378758,52
2597	242°4'23"	3,01	513298,47	1378756,71
2598	251°14'37"	4,51	513295,81	1378755,30
2599	338°5'39"	2,04	513291,54	1378753,85
2600	64°37'47"	4,5	513290,78	1378755,74
2601	73°36'38"	3,01	513294,85	1378757,67
2596	158°2'6"	1,95	513297,74	1378758,52
2584	158°2'6"	1,95	513456,47	1378369,67
2585	242°4'23"	3,01	513457,20	1378367,86
2586	251°14'37"	4,51	513454,54	1378366,45
2587	337°59'19"	2,03	513450,27	1378365,00
2588	64°30'53"	4,51	513449,51	1378366,88
2589	73°36'38"	3,01	513453,58	1378368,82
2584	158°2'6"	1,95	513456,47	1378369,67
2518	157°55'29"	1,94	513213,22	1378892,23
2519	242°4'23"	3,01	513213,95	1378890,43
2520	251°14'37"	4,51	513211,29	1378889,02
2521	337°43'38"	2,03	513207,02	1378887,57
2522	64°30'53"	4,51	513206,25	1378889,45
2523	73°50'46"	3,02	513210,32	1378891,39
2518	157°55'29"	1,94	513213,22	1378892,23
2524	157°55'29"	1,94	513442,74	1378327,06
2525	242°4'23"	3,01	513443,47	1378325,26
2526	251°14'37"	4,51	513440,81	1378323,85
2527	337°43'38"	2,03	513436,54	1378322,40
2528	64°30'53"	4,51	513435,77	1378324,28
2529	73°50'46"	3,02	513439,84	1378326,22
2524	157°55'29"	1,94	513442,74	1378327,06
2536	157°45'48"	1,96	513555,62	1378049,11
2537	242°9'43"	3,02	513556,36	1378047,30
2538	251°21'50"	4,51	513553,69	1378045,89
2539	337°59'19"	2,03	513549,42	1378044,45
2540	64°37'47"	4,5	513548,66	1378046,33
2541	73°36'38"	3,01	513552,73	1378048,26
2536	157°45'48"	1,96	513555,62	1378049,11
2608	157°55'29"	1,94	513258,06	1378855,73
2609	242°4'23"	3,01	513258,79	1378853,93

2610	251°14'37"	4,51	513256,13	1378852,52
2611	337°43'38"	2,03	513251,86	1378851,07
2612	64°30'53"	4,51	513251,09	1378852,95
2613	73°50'46"	3,02	513255,16	1378854,89
2608	157°55'29"	1,94	513258,06	1378855,73
2542	157°55'29"	1,94	513480,37	1378234,41
2543	242°4'23"	3,01	513481,10	1378232,61
2544	251°14'37"	4,51	513478,44	1378231,20
2545	337°59'19"	2,03	513474,17	1378229,75
2546	64°30'53"	4,51	513473,41	1378231,63
2547	73°47'35"	3,01	513477,48	1378233,57
2542	157°55'29"	1,94	513480,37	1378234,41
2602	157°55'29"	1,94	513416,79	1378466,88
2603	242°4'23"	3,01	513417,52	1378465,08
2604	251°14'37"	4,51	513414,86	1378463,67
2605	337°43'38"	2,03	513410,59	1378462,22
2606	64°37'47"	4,5	513409,82	1378464,10
2607	73°39'50"	3,02	513413,89	1378466,03
2602	157°55'29"	1,94	513416,79	1378466,88
2548	158°2'6"	1,95	513175,59	1378984,89
2549	242°4'23"	3,01	513176,32	1378983,08
2550	251°14'37"	4,51	513173,66	1378981,67
2551	337°59'19"	2,03	513169,39	1378980,22
2552	64°30'53"	4,51	513168,63	1378982,10
2553	73°36'38"	3,01	513172,70	1378984,04
2548	158°2'6"	1,95	513175,59	1378984,89
2626	157°39'7"	1,95	513535,83	1378175,24
2627	242°9'43"	3,02	513536,57	1378173,44
2628	251°14'37"	4,51	513533,90	1378172,03
2629	337°59'19"	2,03	513529,63	1378170,58
2630	64°30'53"	4,51	513528,87	1378172,46
2631	73°47'35"	3,01	513532,94	1378174,40
2626	157°39'7"	1,95	513535,83	1378175,24
2620	157°39'7"	1,95	513377,10	1378564,09
2621	242°9'43"	3,02	513377,84	1378562,29
2622	251°14'37"	4,51	513375,17	1378560,88
2623	337°59'19"	2,03	513370,90	1378559,43
2624	64°30'53"	4,51	513370,14	1378561,31
2625	73°47'35"	3,01	513374,21	1378563,25
2620	157°39'7"	1,95	513377,10	1378564,09
2614	158°2'6"	1,95	513218,38	1378952,95
2615	242°9'43"	3,02	513219,11	1378951,14
2616	251°12'10"	4,5	513216,44	1378949,73
2617	337°43'38"	2,03	513212,18	1378948,28
2618	64°30'53"	4,51	513211,41	1378950,16
2619	73°39'50"	3,02	513215,48	1378952,10
2614	158°2'6"	1,95	513218,38	1378952,95
2657	95°53'10"	1,95	514021,87	1377938,92
2656	180°11'25"	3,01	514023,81	1377938,72

2655	189°5'25"	1,27	514023,80	1377935,71
2654	189°54'15"	0,64	514023,60	1377934,46
4985	279°3'41"	2,35	514023,49	1377933,83
4986	2°38'33"	0,65	514021,17	1377934,20
2659	3°3'59"	1,12	514021,20	1377934,85
2658	11°40'59"	3,01	514021,26	1377935,97
2657	95°53'10"	1,95	514021,87	1377938,92
№ 152				
Кадастровый квартал:			56:30:0908004	
Кадастровый номер:			56:30:0908004:7	
Образуемый ЗУ:			56:30:0908004:7/чзу1	
Площадь кв.м.:			1542.4	
Правообладатель. Вид права:			Собственность ООО "Уранское", аренда ПАО "Оренбургнефть"	
Разрешенное использование:			для сельскохозяйственного производства	
Назначение (сооружение):			ВЛ 110 кВ "Никольская-2", ВЛ 110 кВ "Никольская-3"	
№ точки	Дирекционный	Расстояние,	Координаты	
(сквозной)	угол	м	X	Y
4987	153°18'47"	42,08	516084,32	1378477,61
4988	218°50'9"	14,75	516103,22	1378440,01
4989	308°54'44"	29,07	516093,97	1378428,52
4990	243°26'6"	0,13	516071,35	1378446,78
4991	333°18'19"	25,69	516071,23	1378446,72
4992	72°7'56"	25,88	516059,69	1378469,67
4987	153°18'47"	42,08	516084,32	1378477,61
4993	162°54'58"	49,22	515309,35	1378166,36
4994	246°18'34"	7,49	515323,81	1378119,31
4995	338°20'15"	49,03	515316,95	1378116,30
4996	66°50'51"	11,42	515298,85	1378161,87
4993	162°54'58"	49,22	515309,35	1378166,36
№ 153				
Кадастровый квартал:			56:30:0908004	
Кадастровый номер:			56:30:0908004:5	
Образуемый ЗУ:			56:30:0908004:5:ЗУ1	
Площадь кв.м.:			535.32	
Правообладатель. Вид права:			ОДС, аренда ООО "Уранское"	
Разрешенное использование:			Недропользование 6.1	
Назначение (сооружение):			Опора ВЛ 110 кВ	
№ точки	Дирекционный	Расстояние,	Координаты	
(сквозной)	угол	м	X	Y
2332	156°46'27"	8,29	515220,98	1378126,48
2333	246°39'40"	2,15	515224,25	1378118,86
2334	156°45'39"	1,85	515222,28	1378118,01
2335	246°45'50"	4	515223,01	1378116,31
2336	336°45'39"	1,85	515219,33	1378114,73
2337	247°0'41"	2,15	515218,60	1378116,43
2338	336°48'5"	8,3	515216,62	1378115,59
2339	67°0'41"	2,15	515213,35	1378123,22
2340	336°22'14"	0,35	515215,33	1378124,06
2341	66°45'50"	4	515215,19	1378124,38
2342	156°22'14"	0,35	515218,87	1378125,96
2343	66°54'24"	2,14	515219,01	1378125,64
2332	156°46'27"	8,29	515220,98	1378126,48
2344	156°20'20"	8,3	515232,77	1378090,89

2345	246°10'21"	2,15	515236,10	1378083,29
2346	156°21'10"	1,84	515234,13	1378082,42
2347	246°15'21"	4	515234,87	1378080,73
2348	336°28'36"	1,85	515231,21	1378079,12
2349	246°24'59"	2,15	515230,47	1378080,82
2350	336°20'20"	8,3	515228,50	1378079,96
2351	66°24'59"	2,15	515225,17	1378087,56
2352	336°22'14"	0,35	515227,14	1378088,42
2353	66°15'21"	4	515227,00	1378088,74
2354	156°22'14"	0,35	515230,66	1378090,35
2355	66°24'59"	2,15	515230,80	1378090,03
2344	156°20'20"	8,3	515232,77	1378090,89
2356	171°31'6"	1,15	514638,51	1377876,56
2357	81°30'40"	1,35	514638,68	1377875,42
2358	171°24'36"	6,7	514640,02	1377875,62
2359	261°30'40"	1,35	514641,02	1377869,00
2360	171°21'8"	2,66	514639,68	1377868,80
2361	261°30'17"	3,99	514640,08	1377866,17
2362	351°19'10"	2,65	514636,13	1377865,58
2363	261°5'36"	1,36	514635,73	1377868,20
2364	351°25'22"	6,7	514634,39	1377867,99
2365	81°30'40"	1,35	514633,39	1377874,62
2366	351°1'39"	1,15	514634,73	1377874,82
2367	81°23'4"	4,01	514634,55	1377875,96
2356	171°31'6"	1,15	514638,51	1377876,56
2368	171°31'6"	1,15	514667,60	1377843,21
2369	81°5'36"	1,36	514667,77	1377842,07
2370	171°14'27"	6,7	514669,11	1377842,28
2371	261°1'39"	1,35	514670,13	1377835,66
2372	171°19'10"	2,65	514668,80	1377835,45
2373	261°13'16"	4	514669,20	1377832,83
2374	351°19'10"	2,65	514665,25	1377832,22
2375	261°5'36"	1,36	514664,85	1377834,84
2376	351°14'27"	6,7	514663,51	1377834,63
2377	81°1'39"	1,35	514662,49	1377841,25
2378	351°26'40"	1,14	514663,82	1377841,46
2379	81°4'46"	4	514663,65	1377842,59
2368	171°31'6"	1,15	514667,60	1377843,21
2386	151°18'50"	3,02	514762,23	1377883,70
2387	160°23'51"	4,5	514763,68	1377881,05
2388	246°43'38"	2,02	514765,19	1377876,81
2389	333°32'55"	4,51	514763,33	1377876,01
2390	342°49'39"	3,01	514761,32	1377880,05
2391	66°50'23"	1,96	514760,43	1377882,93
2386	151°18'50"	3,02	514762,23	1377883,70
2380	151°13'21"	3,01	514719,45	1377910,31
2381	160°16'40"	4,5	514720,90	1377907,67
2382	246°50'18"	2,03	514722,42	1377903,43
2383	333°39'44"	4,51	514720,55	1377902,63
2384	342°38'46"	3,02	514718,55	1377906,67
2385	67°6'34"	1,95	514717,65	1377909,55
2380	151°13'21"	3,01	514719,45	1377910,31

2392	151°13'21"	3,01	514954,61	1377967,89
2393	160°19'14"	4,51	514956,06	1377965,25
2394	247°5'52"	2,03	514957,58	1377961,00
2395	333°39'44"	4,51	514955,71	1377960,21
2396	342°38'46"	3,02	514953,71	1377964,25
2397	67°6'34"	1,95	514952,81	1377967,13
2392	151°13'21"	3,01	514954,61	1377967,89
2398	151°18'50"	3,02	515138,56	1378048,39
2399	160°23'51"	4,5	515140,01	1378045,74
2400	246°50'18"	2,03	515141,52	1378041,50
2401	333°39'44"	4,51	515139,65	1378040,70
2402	342°49'39"	3,01	515137,65	1378044,74
2403	66°50'23"	1,96	515136,76	1378047,62
2398	151°18'50"	3,02	515138,56	1378048,39
2404	151°18'50"	3,02	514885,09	1377980,94
2405	160°23'51"	4,5	514886,54	1377978,29
2406	247°5'52"	2,03	514888,05	1377974,05
2407	333°36'21"	4,5	514886,18	1377973,26
2408	342°49'39"	3,01	514884,18	1377977,29
2409	66°50'23"	1,96	514883,29	1377980,17
2404	151°18'50"	3,02	514885,09	1377980,94
2410	151°18'50"	3,02	515133,26	1378087,28
2411	160°16'40"	4,5	515134,71	1378084,63
2412	246°50'18"	2,03	515136,23	1378080,39
2413	333°39'44"	4,51	515134,36	1378079,59
2414	342°49'39"	3,01	515132,36	1378083,63
2415	66°43'27"	1,95	515131,47	1378086,51
2410	151°18'50"	3,02	515133,26	1378087,28
2416	96°10'41"	1,95	514467,72	1377862,29
2417	180°11'25"	3,01	514469,66	1377862,08
2418	189°18'58"	4,51	514469,65	1377859,07
2419	275°56'7"	2,03	514468,92	1377854,62
2420	2°32'41"	4,5	514466,90	1377854,83
2421	11°49'48"	3,02	514467,10	1377859,33
2416	96°10'41"	1,95	514467,72	1377862,29
2422	151°13'21"	3,01	514967,81	1378016,38
2423	160°16'40"	4,5	514969,26	1378013,74
2424	246°50'18"	2,03	514970,78	1378009,50
2425	333°39'44"	4,51	514968,91	1378008,70
2426	342°49'39"	3,01	514966,91	1378012,74
2427	66°59'41"	1,94	514966,02	1378015,62
2422	151°13'21"	3,01	514967,81	1378016,38
2428	151°13'21"	3,01	514802,36	1377945,49
2429	160°19'14"	4,51	514803,81	1377942,85
2430	247°5'52"	2,03	514805,33	1377938,60
2431	333°39'44"	4,51	514803,46	1377937,81
2432	342°38'46"	3,02	514801,46	1377941,85
2433	67°6'34"	1,95	514800,56	1377944,73
2428	151°13'21"	3,01	514802,36	1377945,49

2434	151°13'21"	3,01	515050,54	1378051,83
2435	160°26'25"	4,51	515051,99	1378049,19
2436	246°59'15"	2,02	515053,50	1378044,94
2437	333°32'55"	4,51	515051,64	1378044,15
2438	342°49'39"	3,01	515049,63	1378048,19
2439	67°6'34"	1,95	515048,74	1378051,07
2434	151°13'21"	3,01	515050,54	1378051,83
2440	151°13'21"	3,01	514858,42	1377925,79
2441	160°16'40"	4,5	514859,87	1377923,15
2442	246°50'18"	2,03	514861,39	1377918,91
2443	333°39'44"	4,51	514859,52	1377918,11
2444	342°38'46"	3,02	514857,52	1377922,15
2445	67°6'34"	1,95	514856,62	1377925,03
2440	151°13'21"	3,01	514858,42	1377925,79
2446	96°10'41"	1,95	514567,31	1377851,84
2447	180°11'25"	3,01	514569,25	1377851,63
2448	189°18'58"	4,51	514569,24	1377848,62
2449	275°56'7"	2,03	514568,51	1377844,17
2450	2°32'41"	4,5	514566,49	1377844,38
2451	11°49'48"	3,02	514566,69	1377848,88
2446	96°10'41"	1,95	514567,31	1377851,84
2452	151°18'50"	3,02	515050,80	1378009,99
2453	160°16'40"	4,5	515052,25	1378007,34
2454	247°5'52"	2,03	515053,77	1378003,10
2455	333°39'44"	4,51	515051,90	1378002,31
2456	342°49'39"	3,01	515049,90	1378006,35
2457	66°59'41"	1,94	515049,01	1378009,23
2452	151°18'50"	3,02	515050,80	1378009,99
2458	95°53'10"	1,95	514273,78	1377882,62
2459	180°11'23"	3,02	514275,72	1377882,42
2460	189°18'58"	4,51	514275,71	1377879,40
2461	276°12'56"	2,03	514274,98	1377874,95
2462	2°40'19"	4,5	514272,96	1377875,17
2463	11°40'59"	3,01	514273,17	1377879,67
2458	95°53'10"	1,95	514273,78	1377882,62
2464	95°53'10"	1,95	514373,24	1377872,19
2465	180°11'23"	3,02	514375,18	1377871,99
2466	189°27'44"	4,5	514375,17	1377868,97
2467	275°56'7"	2,03	514374,43	1377864,53
2468	2°40'19"	4,5	514372,41	1377864,74
2469	11°52'9"	3,01	514372,62	1377869,24
2464	95°53'10"	1,95	514373,24	1377872,19
2305	189°22'46"	2,27	514535,64	1377880,19
2325	275°56'7"	2,03	514535,27	1377877,95
2324	2°40'32"	1,07	514533,25	1377878,16
2300	67°41'38"	2,53	514533,30	1377879,23
2305	189°22'46"	2,27	514535,64	1377880,19
№ 154				
Кадастровый квартал:			56:30:0908004	

Кадастровый номер:			56:30:0908004:4	
Образуемый ЗУ:			56:30:0908004:4/чзу1	
Площадь кв.м.:			33850.46	
Правообладатель. Вид права:			ОДС, аренда ООО "Уранское"	
Разрешенное использование:			для сельскохозяйственного производства	
Назначение (сооружение):			ВЛ 110 кВ "Никольская-2", ВЛ 110 кВ "Никольская-3"	
№ точки	Дирекционный	Расстояние,	Координаты	
(сквозной)	угол	м	X	Y
4992	153°18'19"	25,69	516059,69	1378469,67
4991	246°20'38"	815,99	516071,23	1378446,72
4994	342°54'58"	49,22	515323,81	1378119,31
4993	66°48'13"	629,93	515309,35	1378166,36
4997	72°8'44"	107,37	515888,36	1378414,48
4998	156°48'5"	0,15	515990,56	1378447,40
4999	66°42'36"	1,64	515990,62	1378447,26
5000	63°26'6"	0,02	515992,13	1378447,91
5001	73°24'46"	0,49	515992,15	1378447,92
5002	157°0'41"	1,79	515992,62	1378448,06
5003	66°53'44"	4	515993,32	1378446,41
5004	337°0'41"	1,43	515997,00	1378447,98
5005	72°8'55"	66,45	515996,44	1378449,30
4992	153°18'19"	25,69	516059,69	1378469,67
5006	156°48'48"	19,05	515979,00	1378440,27
5007	246°21'49"	650,94	515986,50	1378422,76
5008	336°21'60"	24,05	515390,17	1378161,78
5009	66°48'13"	651,11	515380,53	1378183,81
5006	156°48'48"	19,05	515979,00	1378440,27
5010	156°16'13"	9,49	515349,26	1378142,52
5011	246°13'40"	2,75	515353,08	1378133,83
5012	155°53'52"	1,25	515350,56	1378132,72
5013	246°18'48"	4,01	515351,07	1378131,58
5014	336°19'4"	1,24	515347,40	1378129,97
5015	246°13'40"	2,75	515346,90	1378131,11
5016	336°22'27"	9,51	515344,38	1378130,00
5017	66°19'32"	9,49	515340,57	1378138,71
5010	156°16'13"	9,49	515349,26	1378142,52
5018	156°46'40"	9,51	515338,07	1378177,32
5019	246°53'0"	2,75	515341,82	1378168,58
5020	156°55'18"	1,25	515339,29	1378167,50
5021	246°53'44"	4	515339,78	1378166,35
5022	336°44'27"	1,24	515336,10	1378164,78
5023	246°53'0"	2,75	515335,61	1378165,92
5024	336°48'34"	9,5	515333,08	1378164,84
5025	66°45'14"	9,5	515329,34	1378173,57
5018	156°46'40"	9,51	515338,07	1378177,32
5026	156°20'20"	8,3	516011,48	1378431,66
5027	246°24'59"	2,15	516014,81	1378424,06
5028	156°28'36"	1,85	516012,84	1378423,20
5029	246°26'40"	4	516013,58	1378421,50
5030	336°28'36"	1,85	516009,91	1378419,90
5031	246°10'21"	2,15	516009,17	1378421,60
5032	336°22'0"	8,31	516007,20	1378420,73

5033	66°24'59"	2,15	516003,87	1378428,34
5034	336°22'14"	0,35	516005,84	1378429,20
5035	66°26'40"	4	516005,70	1378429,52
5036	156°22'14"	0,35	516009,37	1378431,12
5037	66°24'59"	2,15	516009,51	1378430,80
5026	156°20'20"	8,3	516011,48	1378431,66
5038	151°13'21"	3,01	515537,26	1378222,88
5039	160°26'25"	4,51	515538,71	1378220,24
5040	247°5'52"	2,03	515540,22	1378215,99
5041	333°39'44"	4,51	515538,35	1378215,20
5042	342°49'39"	3,01	515536,35	1378219,24
5043	67°6'34"	1,95	515535,46	1378222,12
5038	151°13'21"	3,01	515537,26	1378222,88
5044	151°13'21"	3,01	515729,64	1378307,07
5045	160°16'40"	4,5	515731,09	1378304,43
5046	246°50'18"	2,03	515732,61	1378300,19
5047	333°39'44"	4,51	515730,74	1378299,39
5048	342°38'46"	3,02	515728,74	1378303,43
5049	67°6'34"	1,95	515727,84	1378306,31
5044	151°13'21"	3,01	515729,64	1378307,07
5050	151°13'21"	3,01	515805,18	1378375,18
5051	160°19'14"	4,51	515806,63	1378372,54
5052	247°5'52"	2,03	515808,15	1378368,29
5053	333°39'44"	4,51	515806,28	1378367,50
5054	342°49'39"	3,01	515804,28	1378371,54
5055	66°59'41"	1,94	515803,39	1378374,42
5050	151°13'21"	3,01	515805,18	1378375,18
5056	151°3'22"	3,02	515441,06	1378180,78
5057	160°26'25"	4,51	515442,52	1378178,14
5058	247°5'52"	2,03	515444,03	1378173,89
5059	333°39'44"	4,51	515442,16	1378173,10
5060	342°49'39"	3,01	515440,16	1378177,14
5061	66°59'41"	1,94	515439,27	1378180,02
5056	151°3'22"	3,02	515441,06	1378180,78
5062	151°8'52"	3,03	515711,42	1378335,01
5063	160°23'51"	4,5	515712,88	1378332,36
5064	246°50'18"	2,03	515714,39	1378328,12
5065	333°39'44"	4,51	515712,52	1378327,32
5066	342°49'39"	3,01	515710,52	1378331,36
5067	66°43'27"	1,95	515709,63	1378334,24
5062	151°8'52"	3,03	515711,42	1378335,01
5068	151°13'21"	3,01	515917,44	1378389,26
5069	160°19'14"	4,51	515918,89	1378386,62
5070	247°5'52"	2,03	515920,41	1378382,37
5071	333°39'44"	4,51	515918,54	1378381,58
5072	342°49'39"	3,01	515916,54	1378385,62
5073	66°59'41"	1,94	515915,65	1378388,50
5068	151°13'21"	3,01	515917,44	1378389,26
5074	151°13'21"	3,01	515523,91	1378254,66

5075	160°19'14"	4,51	515525,36	1378252,02
5076	247°5'52"	2,03	515526,88	1378247,77
5077	333°39'44"	4,51	515525,01	1378246,98
5078	342°49'39"	3,01	515523,01	1378251,02
5079	66°59'41"	1,94	515522,12	1378253,90
5074	151°13'21"	3,01	515523,91	1378254,66
5080	151°13'21"	3,01	515898,94	1378415,75
5081	160°26'25"	4,51	515900,39	1378413,11
5082	246°59'15"	2,02	515901,90	1378408,86
5083	333°32'55"	4,51	515900,04	1378408,07
5084	342°49'39"	3,01	515898,03	1378412,11
5085	67°6'34"	1,95	515897,14	1378414,99
5080	151°13'21"	3,01	515898,94	1378415,75
5086	151°13'21"	3,01	515430,16	1378214,49
5087	160°26'25"	4,51	515431,61	1378211,85
5088	246°59'15"	2,02	515433,12	1378207,60
5089	333°32'55"	4,51	515431,26	1378206,81
5090	342°49'39"	3,01	515429,25	1378210,85
5091	67°6'34"	1,95	515428,36	1378213,73
5086	151°13'21"	3,01	515430,16	1378214,49
5092	151°13'21"	3,01	515825,83	1378349,17
5093	160°19'14"	4,51	515827,28	1378346,53
5094	247°5'52"	2,03	515828,80	1378342,28
5095	333°39'44"	4,51	515826,93	1378341,49
5096	342°49'39"	3,01	515824,93	1378345,53
5097	66°59'41"	1,94	515824,04	1378348,41
5092	151°13'21"	3,01	515825,83	1378349,17
5098	151°13'21"	3,01	515617,67	1378294,83
5099	160°16'40"	4,5	515619,12	1378292,19
5100	246°50'18"	2,03	515620,64	1378287,95
5101	333°39'44"	4,51	515618,77	1378287,15
5102	342°38'46"	3,02	515616,77	1378291,19
5103	67°6'34"	1,95	515615,87	1378294,07
5098	151°13'21"	3,01	515617,67	1378294,83
5104	151°18'50"	3,02	515633,45	1378264,98
5105	160°16'40"	4,5	515634,90	1378262,33
5106	246°50'18"	2,03	515636,42	1378258,09
5107	333°39'44"	4,51	515634,55	1378257,29
5108	342°38'46"	3,02	515632,55	1378261,33
5109	66°50'23"	1,96	515631,65	1378264,21
5104	151°18'50"	3,02	515633,45	1378264,98
5110	97°36'10"	14,13	513568,01	1377993,94
5111	157°53'18"	15,78	513582,02	1377992,07
5112	67°52'22"	17,63	513587,96	1377977,45
5113	337°41'46"	5,72	513604,29	1377984,09
5114	97°33'42"	13,83	513602,12	1377989,38
5115	157°53'26"	3,11	513615,83	1377987,56
5116	95°58'32"	95,1	513617,00	1377984,68
5117	97°36'0"	103,96	513711,58	1377974,78
5118	99°3'4"	105,39	513814,63	1377961,03

5119	182°32'41"	2,25	513918,71	1377944,45
5120	95°56'7"	2,03	513918,61	1377942,20
5121	9°27'44"	2,13	513920,63	1377941,99
5122	99°2'27"	61,47	513920,98	1377944,09
5123	275°58'42"	364,47	513981,69	1377934,43
5124	185°59'21"	18,02	513619,20	1377972,39
5125	95°59'10"	611	513617,32	1377954,47
5126	139°58'19"	7,91	514224,99	1377890,75
5127	149°54'39"	7,64	514230,08	1377884,69
5128	150°15'18"	1,05	514233,91	1377878,08
5129	275°59'54"	650,16	514234,43	1377877,17
5130	337°54'28"	52,7	513587,83	1377945,11
5110	97°36'10"	14,13	513568,01	1377993,94
5131	127°4'14"	4	513593,33	1377955,86
5132	216°52'12"	1,15	513596,52	1377953,45
5133	126°52'12"	1,35	513595,83	1377952,53
5134	217°3'29"	6,7	513596,91	1377951,72
5135	307°7'34"	1,34	513592,87	1377946,37
5136	217°10'22"	2,65	513591,80	1377947,18
5137	307°4'14"	4	513590,20	1377945,07
5138	37°0'0"	2,64	513587,01	1377947,48
5139	307°27'54"	1,35	513588,60	1377949,59
5140	36°59'23"	6,7	513587,53	1377950,41
5141	127°12'29"	1,36	513591,56	1377955,76
5142	36°52'12"	1,15	513592,64	1377954,94
5131	127°4'14"	4	513593,33	1377955,86
5143	126°52'12"	4	513613,91	1377983,89
5144	216°52'12"	1,15	513617,11	1377981,49
5145	126°52'12"	1,35	513616,42	1377980,57
5146	216°52'12"	6,7	513617,50	1377979,76
5147	306°52'12"	1,35	513613,48	1377974,40
5148	216°52'12"	2,65	513612,40	1377975,21
5149	306°52'12"	4	513610,81	1377973,09
5150	36°52'12"	2,65	513607,61	1377975,49
5151	306°52'12"	1,35	513609,20	1377977,61
5152	36°52'12"	6,7	513608,12	1377978,42
5153	126°52'12"	1,35	513612,14	1377983,78
5154	36°52'12"	1,15	513613,22	1377982,97
5143	126°52'12"	4	513613,91	1377983,89
5155	96°10'41"	1,95	513816,99	1377960,39
5156	180°11'25"	3,01	513818,93	1377960,18
5157	189°18'58"	4,51	513818,92	1377957,17
5158	275°56'7"	2,03	513818,19	1377952,72
5159	2°39'57"	4,51	513816,17	1377952,93
5160	11°40'59"	3,01	513816,38	1377957,44
5155	96°10'41"	1,95	513816,99	1377960,39
5161	95°53'10"	1,95	513714,55	1377971,12
5162	180°11'23"	3,02	513716,49	1377970,92
5163	189°18'58"	4,51	513716,48	1377967,90
5164	276°12'56"	2,03	513715,75	1377963,45
5165	2°40'19"	4,5	513713,73	1377963,67
5166	11°40'59"	3,01	513713,94	1377968,17

5161	95°53'10"	1,95	513714,55	1377971,12
5167	95°54'59"	1,94	513880,94	1377923,81
5168	180°11'23"	3,02	513882,87	1377923,61
5169	189°20'12"	4,5	513882,86	1377920,59
5170	275°56'7"	2,03	513882,13	1377916,15
5171	2°40'19"	4,5	513880,11	1377916,36
5172	11°52'9"	3,01	513880,32	1377920,86
5167	95°54'59"	1,94	513880,94	1377923,81
5173	95°53'10"	1,95	513786,25	1377933,74
5174	180°22'46"	3,02	513788,19	1377933,54
5175	189°18'58"	4,51	513788,17	1377930,52
5176	276°12'56"	2,03	513787,44	1377926,07
5177	2°40'19"	4,5	513785,42	1377926,29
5178	11°52'9"	3,01	513785,63	1377930,79
5173	95°53'10"	1,95	513786,25	1377933,74
5179	95°53'10"	1,95	513980,39	1377913,38
5180	180°11'25"	3,01	513982,33	1377913,18
5181	189°18'58"	4,51	513982,32	1377910,17
5182	275°56'7"	2,03	513981,59	1377905,72
5183	2°40'19"	4,5	513979,57	1377905,93
5184	11°40'59"	3,01	513979,78	1377910,43
5179	95°53'10"	1,95	513980,39	1377913,38
5185	96°10'41"	1,95	514074,87	1377903,48
5186	180°11'25"	3,01	514076,81	1377903,27
5187	189°18'58"	4,51	514076,80	1377900,26
5188	275°56'7"	2,03	514076,07	1377895,81
5189	2°39'57"	4,51	514074,05	1377896,02
5190	11°40'59"	3,01	514074,26	1377900,53
5185	96°10'41"	1,95	514074,87	1377903,48
5191	96°10'41"	1,95	513687,00	1377944,15
5192	180°11'25"	3,01	513688,94	1377943,94
5193	189°18'58"	4,51	513688,93	1377940,93
5194	275°56'7"	2,03	513688,20	1377936,48
5195	2°32'21"	4,51	513686,18	1377936,69
5196	11°52'9"	3,01	513686,38	1377941,20
5191	96°10'41"	1,95	513687,00	1377944,15
5197	95°53'10"	1,95	514174,33	1377893,05
5198	180°11'23"	3,02	514176,27	1377892,85
5199	189°26'29"	4,51	514176,26	1377889,83
5200	275°57'52"	2,02	514175,52	1377885,38
5201	2°32'21"	4,51	514173,51	1377885,59
5202	11°52'9"	3,01	514173,71	1377890,10
5197	95°53'10"	1,95	514174,33	1377893,05
5203	155°56'7"	11,38	516104,91	1378484,24
5204	218°33'30"	0,88	516109,55	1378473,85
5205	127°52'30"	0,34	516109,00	1378473,16
5206	218°47'4"	2,16	516109,27	1378472,95
5207	128°52'8"	5,56	516107,92	1378471,27
5208	155°57'46"	11,66	516112,25	1378467,78

5209	218°49'51"	21,98	516117,00	1378457,13
4988	333°18'47"	42,08	516103,22	1378440,01
4987	72°9'5"	21,63	516084,32	1378477,61
5203	155°56'7"	11,38	516104,91	1378484,24
№ 155				
Кадастровый квартал:			56:30:0908004	
Кадастровый номер:			56:30:0908004:4	
Образуемый ЗУ:			56:30:0908004:4:ЗУ1	
Площадь кв.м.:			749.57	
Правообладатель. Вид права:			ОДС, аренда ООО "Уранское"	
Разрешенное использование:			Недропользование 6.1	
Назначение (сооружение):			Опора ВЛ 110 кВ	
№ точки	Дирекционный	Расстояние,	Координаты	
(сквозной)	угол	м	X	Y
5010	156°16'13"	9,49	515349,26	1378142,52
5011	246°13'40"	2,75	515353,08	1378133,83
5012	155°53'52"	1,25	515350,56	1378132,72
5013	246°18'48"	4,01	515351,07	1378131,58
5014	336°19'4"	1,24	515347,40	1378129,97
5015	246°13'40"	2,75	515346,90	1378131,11
5016	336°22'27"	9,51	515344,38	1378130,00
5017	66°19'32"	9,49	515340,57	1378138,71
5010	156°16'13"	9,49	515349,26	1378142,52
5018	156°46'40"	9,51	515338,07	1378177,32
5019	246°53'0"	2,75	515341,82	1378168,58
5020	156°55'18"	1,25	515339,29	1378167,50
5021	246°53'44"	4	515339,78	1378166,35
5022	336°44'27"	1,24	515336,10	1378164,78
5023	246°53'0"	2,75	515335,61	1378165,92
5024	336°48'34"	9,5	515333,08	1378164,84
5025	66°45'14"	9,5	515329,34	1378173,57
5018	156°46'40"	9,51	515338,07	1378177,32
5026	156°20'20"	8,3	516011,48	1378431,66
5027	246°24'59"	2,15	516014,81	1378424,06
5028	156°28'36"	1,85	516012,84	1378423,20
5029	246°26'40"	4	516013,58	1378421,50
5030	336°28'36"	1,85	516009,91	1378419,90
5031	246°10'21"	2,15	516009,17	1378421,60
5032	336°22'0"	8,31	516007,20	1378420,73
5033	66°24'59"	2,15	516003,87	1378428,34
5034	336°22'14"	0,35	516005,84	1378429,20
5035	66°26'40"	4	516005,70	1378429,52
5036	156°22'14"	0,35	516009,37	1378431,12
5037	66°24'59"	2,15	516009,51	1378430,80
5026	156°20'20"	8,3	516011,48	1378431,66
5131	127°4'14"	4	513593,33	1377955,86
5132	216°52'12"	1,15	513596,52	1377953,45
5133	126°52'12"	1,35	513595,83	1377952,53
5134	217°3'29"	6,7	513596,91	1377951,72
5135	307°7'34"	1,34	513592,87	1377946,37
5136	217°10'22"	2,65	513591,80	1377947,18
5137	307°4'14"	4	513590,20	1377945,07
5138	37°0'0"	2,64	513587,01	1377947,48

5139	307°27'54"	1,35	513588,60	1377949,59
5140	36°59'23"	6,7	513587,53	1377950,41
5141	127°12'29"	1,36	513591,56	1377955,76
5142	36°52'12"	1,15	513592,64	1377954,94
5131	127°4'14"	4	513593,33	1377955,86
5143	126°52'12"	4	513613,91	1377983,89
5144	216°52'12"	1,15	513617,11	1377981,49
5145	126°52'12"	1,35	513616,42	1377980,57
5146	216°52'12"	6,7	513617,50	1377979,76
5147	306°52'12"	1,35	513613,48	1377974,40
5148	216°52'12"	2,65	513612,40	1377975,21
5149	306°52'12"	4	513610,81	1377973,09
5150	36°52'12"	2,65	513607,61	1377975,49
5151	306°52'12"	1,35	513609,20	1377977,61
5152	36°52'12"	6,7	513608,12	1377978,42
5153	126°52'12"	1,35	513612,14	1377983,78
5154	36°52'12"	1,15	513613,22	1377982,97
5143	126°52'12"	4	513613,91	1377983,89
5155	96°10'41"	1,95	513816,99	1377960,39
5156	180°11'25"	3,01	513818,93	1377960,18
5157	189°18'58"	4,51	513818,92	1377957,17
5158	275°56'7"	2,03	513818,19	1377952,72
5159	2°39'57"	4,51	513816,17	1377952,93
5160	11°40'59"	3,01	513816,38	1377957,44
5155	96°10'41"	1,95	513816,99	1377960,39
5167	95°54'59"	1,94	513880,94	1377923,81
5168	180°11'23"	3,02	513882,87	1377923,61
5169	189°20'12"	4,5	513882,86	1377920,59
5170	275°56'7"	2,03	513882,13	1377916,15
5171	2°40'19"	4,5	513880,11	1377916,36
5172	11°52'9"	3,01	513880,32	1377920,86
5167	95°54'59"	1,94	513880,94	1377923,81
5161	95°53'10"	1,95	513714,55	1377971,12
5162	180°11'23"	3,02	513716,49	1377970,92
5163	189°18'58"	4,51	513716,48	1377967,90
5164	276°12'56"	2,03	513715,75	1377963,45
5165	2°40'19"	4,5	513713,73	1377963,67
5166	11°40'59"	3,01	513713,94	1377968,17
5161	95°53'10"	1,95	513714,55	1377971,12
5173	95°53'10"	1,95	513786,25	1377933,74
5174	180°22'46"	3,02	513788,19	1377933,54
5175	189°18'58"	4,51	513788,17	1377930,52
5176	276°12'56"	2,03	513787,44	1377926,07
5177	2°40'19"	4,5	513785,42	1377926,29
5178	11°52'9"	3,01	513785,63	1377930,79
5173	95°53'10"	1,95	513786,25	1377933,74
5179	95°53'10"	1,95	513980,39	1377913,38
5180	180°11'25"	3,01	513982,33	1377913,18
5181	189°18'58"	4,51	513982,32	1377910,17
5182	275°56'7"	2,03	513981,59	1377905,72

5183	2°40'19"	4,5	513979,57	1377905,93
5184	11°40'59"	3,01	513979,78	1377910,43
5179	95°53'10"	1,95	513980,39	1377913,38
5038	151°13'21"	3,01	515537,26	1378222,88
5039	160°26'25"	4,51	515538,71	1378220,24
5040	247°5'52"	2,03	515540,22	1378215,99
5041	333°39'44"	4,51	515538,35	1378215,20
5042	342°49'39"	3,01	515536,35	1378219,24
5043	67°6'34"	1,95	515535,46	1378222,12
5038	151°13'21"	3,01	515537,26	1378222,88
5044	151°13'21"	3,01	515729,64	1378307,07
5045	160°16'40"	4,5	515731,09	1378304,43
5046	246°50'18"	2,03	515732,61	1378300,19
5047	333°39'44"	4,51	515730,74	1378299,39
5048	342°38'46"	3,02	515728,74	1378303,43
5049	67°6'34"	1,95	515727,84	1378306,31
5044	151°13'21"	3,01	515729,64	1378307,07
5050	151°13'21"	3,01	515805,18	1378375,18
5051	160°19'14"	4,51	515806,63	1378372,54
5052	247°5'52"	2,03	515808,15	1378368,29
5053	333°39'44"	4,51	515806,28	1378367,50
5054	342°49'39"	3,01	515804,28	1378371,54
5055	66°59'41"	1,94	515803,39	1378374,42
5050	151°13'21"	3,01	515805,18	1378375,18
5056	151°3'22"	3,02	515441,06	1378180,78
5057	160°26'25"	4,51	515442,52	1378178,14
5058	247°5'52"	2,03	515444,03	1378173,89
5059	333°39'44"	4,51	515442,16	1378173,10
5060	342°49'39"	3,01	515440,16	1378177,14
5061	66°59'41"	1,94	515439,27	1378180,02
5056	151°3'22"	3,02	515441,06	1378180,78
5062	151°8'52"	3,03	515711,42	1378335,01
5063	160°23'51"	4,5	515712,88	1378332,36
5064	246°50'18"	2,03	515714,39	1378328,12
5065	333°39'44"	4,51	515712,52	1378327,32
5066	342°49'39"	3,01	515710,52	1378331,36
5067	66°43'27"	1,95	515709,63	1378334,24
5062	151°8'52"	3,03	515711,42	1378335,01
5068	151°13'21"	3,01	515917,44	1378389,26
5069	160°19'14"	4,51	515918,89	1378386,62
5070	247°5'52"	2,03	515920,41	1378382,37
5071	333°39'44"	4,51	515918,54	1378381,58
5072	342°49'39"	3,01	515916,54	1378385,62
5073	66°59'41"	1,94	515915,65	1378388,50
5068	151°13'21"	3,01	515917,44	1378389,26
5074	151°13'21"	3,01	515523,91	1378254,66
5075	160°19'14"	4,51	515525,36	1378252,02
5076	247°5'52"	2,03	515526,88	1378247,77
5077	333°39'44"	4,51	515525,01	1378246,98

5078	342°49'39"	3,01	515523,01	1378251,02
5079	66°59'41"	1,94	515522,12	1378253,90
5074	151°13'21"	3,01	515523,91	1378254,66
5080	151°13'21"	3,01	515898,94	1378415,75
5081	160°26'25"	4,51	515900,39	1378413,11
5082	246°59'15"	2,02	515901,90	1378408,86
5083	333°32'55"	4,51	515900,04	1378408,07
5084	342°49'39"	3,01	515898,03	1378412,11
5085	67°6'34"	1,95	515897,14	1378414,99
5080	151°13'21"	3,01	515898,94	1378415,75
5086	151°13'21"	3,01	515430,16	1378214,49
5087	160°26'25"	4,51	515431,61	1378211,85
5088	246°59'15"	2,02	515433,12	1378207,60
5089	333°32'55"	4,51	515431,26	1378206,81
5090	342°49'39"	3,01	515429,25	1378210,85
5091	67°6'34"	1,95	515428,36	1378213,73
5086	151°13'21"	3,01	515430,16	1378214,49
5185	96°10'41"	1,95	514074,87	1377903,48
5186	180°11'25"	3,01	514076,81	1377903,27
5187	189°18'58"	4,51	514076,80	1377900,26
5188	275°56'7"	2,03	514076,07	1377895,81
5189	2°39'57"	4,51	514074,05	1377896,02
5190	11°40'59"	3,01	514074,26	1377900,53
5185	96°10'41"	1,95	514074,87	1377903,48
5092	151°13'21"	3,01	515825,83	1378349,17
5093	160°19'14"	4,51	515827,28	1378346,53
5094	247°5'52"	2,03	515828,80	1378342,28
5095	333°39'44"	4,51	515826,93	1378341,49
5096	342°49'39"	3,01	515824,93	1378345,53
5097	66°59'41"	1,94	515824,04	1378348,41
5092	151°13'21"	3,01	515825,83	1378349,17
5098	151°13'21"	3,01	515617,67	1378294,83
5099	160°16'40"	4,5	515619,12	1378292,19
5100	246°50'18"	2,03	515620,64	1378287,95
5101	333°39'44"	4,51	515618,77	1378287,15
5102	342°38'46"	3,02	515616,77	1378291,19
5103	67°6'34"	1,95	515615,87	1378294,07
5098	151°13'21"	3,01	515617,67	1378294,83
5191	96°10'41"	1,95	513687,00	1377944,15
5192	180°11'25"	3,01	513688,94	1377943,94
5193	189°18'58"	4,51	513688,93	1377940,93
5194	275°56'7"	2,03	513688,20	1377936,48
5195	2°32'21"	4,51	513686,18	1377936,69
5196	11°52'9"	3,01	513686,38	1377941,20
5191	96°10'41"	1,95	513687,00	1377944,15
5104	151°18'50"	3,02	515633,45	1378264,98
5105	160°16'40"	4,5	515634,90	1378262,33
5106	246°50'18"	2,03	515636,42	1378258,09
5107	333°39'44"	4,51	515634,55	1378257,29

5108	342°38'46"	3,02	515632,55	1378261,33
5109	66°50'23"	1,96	515631,65	1378264,21
5104	151°18'50"	3,02	515633,45	1378264,98
5197	95°53'10"	1,95	514174,33	1377893,05
5198	180°11'23"	3,02	514176,27	1377892,85
5199	189°26'29"	4,51	514176,26	1377889,83
5200	275°57'52"	2,02	514175,52	1377885,38
5201	2°32'21"	4,51	514173,51	1377885,59
5202	11°52'9"	3,01	514173,71	1377890,10
5197	95°53'10"	1,95	514174,33	1377893,05
5204	156°1'12"	6,64	516109,55	1378473,85
5208	308°52'8"	5,56	516112,25	1378467,78
5207	38°47'4"	2,16	516107,92	1378471,27
5206	307°52'30"	0,34	516109,27	1378472,95
5205	38°33'30"	0,88	516109,00	1378473,16
5204	156°1'12"	6,64	516109,55	1378473,85
5005	157°0'41"	1,43	515996,44	1378449,30
5004	246°53'44"	4	515997,00	1378447,98
5003	337°0'41"	1,79	515993,32	1378446,41
5002	72°0'58"	4,02	515992,62	1378448,06
5005	157°0'41"	1,43	515996,44	1378449,30
5119	99°0'41"	2,3	513918,71	1377944,45
5122	189°27'44"	2,13	513920,98	1377944,09
5121	275°56'7"	2,03	513920,63	1377941,99
5120	2°32'41"	2,25	513918,61	1377942,20
5119	99°0'41"	2,3	513918,71	1377944,45
5000	246°42'36"	1,64	515992,13	1378447,91
4999	336°48'5"	0,15	515990,62	1378447,26
4998	72°0'15"	1,65	515990,56	1378447,40
5000	246°42'36"	1,64	515992,13	1378447,91

№ 156

Кадастровый квартал:	56:30:0908002
Кадастровый номер:	56:30:0908002:19
Образуемый ЗУ:	56:30:0908002:19/чзу1
Площадь кв.м.:	11857.97
Правообладатель. Вид права:	Собственность ООО "Уранское", аренда ПАО "Оренбургнефть
Разрешенное использование:	для сельскохозяйственного производства
Назначение (сооружение):	ВЛ 110 кВ "Никольская-2", ВЛ 110 кВ "Никольская-3"

№ точки	Дирекционный	Расстояние,	Координаты	
(сквозной)	угол	м	X	Y
5210	96°34'37"	302,26	517224,89	1379495,53
5211	133°5'31"	77,1	517525,16	1379460,91
5212	251°6'6"	14,08	517581,46	1379408,24
5213	313°27'54"	66,52	517568,14	1379403,68
5214	276°34'32"	13,45	517519,86	1379449,44
5215	65°58'2"	4,96	517506,50	1379450,98
5216	270°4'41"	14,69	517511,03	1379453,00
5217	245°51'55"	1,69	517496,34	1379453,02
5218	276°34'34"	291,9	517494,80	1379452,33
5219	185°56'35"	15,94	517204,82	1379485,76

5220	97°12'7"	252,54	517203,17	1379469,91
5221	132°57'1"	3,36	517453,72	1379438,25
5222	247°39'19"	1,76	517456,18	1379435,96
1460	24°37'25"	0,53	517454,55	1379435,29
5223	295°1'32"	4	517454,77	1379435,77
5224	205°13'40"	1,15	517451,15	1379437,46
5225	295°2'33"	1,35	517450,66	1379436,42
5226	205°2'36"	5,22	517449,44	1379436,99
1461	247°30'18"	10,59	517447,23	1379432,26
5227	277°12'8"	271,11	517437,45	1379428,21
5228	259°32'21"	89,06	517168,48	1379462,20
5229	79°38'38"	2	517080,90	1379446,03
5230	349°22'2"	2,66	517082,87	1379446,39
5231	79°21'16"	1,35	517082,38	1379449,00
5232	349°24'43"	6,69	517083,71	1379449,25
5233	259°21'16"	1,35	517082,48	1379455,83
5234	349°28'20"	1,15	517081,15	1379455,58
5235	259°28'38"	4	517080,94	1379456,71
5236	169°28'20"	1,15	517077,01	1379455,98
5237	259°21'16"	1,35	517077,22	1379454,85
5238	169°24'43"	6,69	517075,89	1379454,60
5239	79°46'16"	1,35	517077,12	1379448,02
5240	169°19'38"	2,65	517078,45	1379448,26
5241	259°32'33"	28,21	517078,94	1379445,66
5242	352°14'52"	12,01	517051,20	1379440,54
5243	79°32'14"	75,88	517049,58	1379452,44
5244	351°46'28"	16,98	517124,20	1379466,22
5245	83°5'11"	52,09	517121,77	1379483,03
1468	91°37'53"	3,16	517173,48	1379489,30
5246	2°26'12"	0,47	517176,64	1379489,21
1469	83°5'3"	48,58	517176,66	1379489,68
5210	96°34'37"	302,26	517224,89	1379495,53
5247	178°21'48"	0,35	517170,18	1379472,83
5248	88°24'5"	2,15	517170,19	1379472,48
5249	178°24'46"	8,3	517172,34	1379472,54
5250	268°24'5"	2,15	517172,57	1379464,24
5251	178°27'7"	1,85	517170,42	1379464,18
5252	268°25'15"	3,99	517170,47	1379462,33
5253	358°8'33"	1,85	517166,48	1379462,22
5254	268°24'5"	2,15	517166,42	1379464,07
5255	358°24'46"	8,3	517164,27	1379464,01
5256	88°24'5"	2,15	517164,04	1379472,31
5257	358°21'48"	0,35	517166,19	1379472,37
5258	88°25'29"	4	517166,18	1379472,72
5247	178°21'48"	0,35	517170,18	1379472,83
5259	114°50'7"	4	517522,58	1379460,10
5260	204°46'31"	1,15	517526,21	1379458,42
5261	114°51'49"	1,36	517525,73	1379457,38
5262	204°52'57"	6,7	517526,96	1379456,81
5263	295°2'33"	1,35	517524,14	1379450,73
5264	204°43'48"	2,65	517522,92	1379451,30
5265	294°50'7"	4	517521,81	1379448,89
5266	24°43'48"	2,65	517518,18	1379450,57
5267	294°28'45"	1,35	517519,29	1379452,98

5268	24°52'57"	6,7	517518,06	1379453,54
5269	114°39'21"	1,34	517520,88	1379459,62
5270	24°46'31"	1,15	517522,10	1379459,06
5259	114°50'7"	4	517522,58	1379460,10
5271	96°45'40"	1,95	517435,50	1379468,22
5272	180°57'6"	3,01	517437,44	1379467,99
5273	190°12'50"	4,51	517437,39	1379464,98
5274	276°48'33"	2,02	517436,59	1379460,54
5275	3°26'1"	4,51	517434,58	1379460,78
5276	12°28'1"	3,01	517434,85	1379465,28
5271	96°45'40"	1,95	517435,50	1379468,22
5277	96°47'45"	1,94	517262,66	1379488,15
5278	180°57'6"	3,01	517264,59	1379487,92
5279	190°5'20"	4,51	517264,54	1379484,91
5280	276°46'32"	2,03	517263,75	1379480,47
5281	3°26'1"	4,51	517261,73	1379480,71
5282	12°39'9"	3,01	517262,00	1379485,21
5277	96°47'45"	1,94	517262,66	1379488,15
5283	96°47'45"	1,94	517349,08	1379478,19
5284	180°56'55"	3,02	517351,01	1379477,96
5285	190°6'40"	4,5	517350,96	1379474,94
5286	276°29'45"	2,03	517350,17	1379470,51
5287	3°26'1"	4,51	517348,15	1379470,74
5288	12°36'40"	3,02	517348,42	1379475,24
5283	96°47'45"	1,94	517349,08	1379478,19
5289	96°45'40"	1,95	517356,19	1379447,54
5290	181°8'31"	3,01	517358,13	1379447,31
5291	190°5'20"	4,51	517358,07	1379444,30
5292	276°48'33"	2,02	517357,28	1379439,86
5293	3°18'24"	4,51	517355,27	1379440,10
5294	12°39'9"	3,01	517355,53	1379444,60
5289	96°45'40"	1,95	517356,19	1379447,54
5295	96°45'40"	1,95	517261,94	1379459,45
5296	181°8'31"	3,01	517263,88	1379459,22
5297	190°5'20"	4,51	517263,82	1379456,21
5298	276°48'33"	2,02	517263,03	1379451,77
5299	3°18'24"	4,51	517261,02	1379452,01
5300	12°39'9"	3,01	517261,28	1379456,51
5295	96°45'40"	1,95	517261,94	1379459,45
5301	132°53'34"	69,23	517461,02	1379431,48
5302	251°4'31"	14,06	517511,74	1379384,36
5303	313°12'54"	68,1	517498,44	1379379,80
5304	67°42'52"	0,66	517448,81	1379426,43
1454	114°46'31"	1	517449,42	1379426,68
5305	25°8'41"	1,08	517450,33	1379426,26
1455	67°29'15"	11,07	517450,79	1379427,24
5301	132°53'34"	69,23	517461,02	1379431,48
5306	153°18'53"	19,19	516075,70	1378494,76
4987	252°7'56"	25,88	516084,32	1378477,61

4992	333°16'57"	16,79	516059,69	1378469,67
5307	66°48'58"	25,63	516052,14	1378484,67
5306	153°18'53"	19,19	516075,70	1378494,76
№ 157				
Кадастровый квартал:			56:30:0908002	
Кадастровый номер:			56:30:0908002:19	
Образуемый ЗУ:			56:30:0908002:19:ЗУ1	
Площадь кв.м.:			301.51	
Правообладатель. Вид права:			Собственность ООО "Уранское", аренда ПАО "Оренбургнефть	
Разрешенное использование:			Недропользование 6.1	
Назначение (сооружение):			Опора ВЛ 110 кВ	
№ точки	Дирекционный	Расстояние,	Координаты	
(сквозной)	угол	м	X	Y
5247	178°21'48"	0,35	517170,18	1379472,83
5248	88°24'5"	2,15	517170,19	1379472,48
5249	178°24'46"	8,3	517172,34	1379472,54
5250	268°24'5"	2,15	517172,57	1379464,24
5251	178°27'7"	1,85	517170,42	1379464,18
5252	268°25'15"	3,99	517170,47	1379462,33
5253	358°8'33"	1,85	517166,48	1379462,22
5254	268°24'5"	2,15	517166,42	1379464,07
5255	358°24'46"	8,3	517164,27	1379464,01
5256	88°24'5"	2,15	517164,04	1379472,31
5257	358°21'48"	0,35	517166,19	1379472,37
5258	88°25'29"	4	517166,18	1379472,72
5247	178°21'48"	0,35	517170,18	1379472,83
5259	114°50'7"	4	517522,58	1379460,10
5260	204°46'31"	1,15	517526,21	1379458,42
5261	114°51'49"	1,36	517525,73	1379457,38
5262	204°52'57"	6,7	517526,96	1379456,81
5263	295°2'33"	1,35	517524,14	1379450,73
5264	204°43'48"	2,65	517522,92	1379451,30
5265	294°50'7"	4	517521,81	1379448,89
5266	24°43'48"	2,65	517518,18	1379450,57
5267	294°28'45"	1,35	517519,29	1379452,98
5268	24°52'57"	6,7	517518,06	1379453,54
5269	114°39'21"	1,34	517520,88	1379459,62
5270	24°46'31"	1,15	517522,10	1379459,06
5259	114°50'7"	4	517522,58	1379460,10
5235	169°28'20"	1,15	517080,94	1379456,71
5234	79°21'16"	1,35	517081,15	1379455,58
5233	169°24'43"	6,69	517082,48	1379455,83
5232	259°21'16"	1,35	517083,71	1379449,25
5231	169°22'2"	2,66	517082,38	1379449,00
5230	259°28'38"	4	517082,87	1379446,39
5241	349°19'38"	2,65	517078,94	1379445,66
5240	259°46'16"	1,35	517078,45	1379448,26
5239	349°24'43"	6,69	517077,12	1379448,02
5238	79°21'16"	1,35	517075,89	1379454,60
5237	349°28'20"	1,15	517077,22	1379454,85
5236	79°28'38"	4	517077,01	1379455,98
5235	169°28'20"	1,15	517080,94	1379456,71

5271	96°45'40"	1,95	517435,50	1379468,22
5272	180°57'6"	3,01	517437,44	1379467,99
5273	190°12'50"	4,51	517437,39	1379464,98
5274	276°48'33"	2,02	517436,59	1379460,54
5275	3°26'1"	4,51	517434,58	1379460,78
5276	12°28'1"	3,01	517434,85	1379465,28
5271	96°45'40"	1,95	517435,50	1379468,22
5277	96°47'45"	1,94	517262,66	1379488,15
5278	180°57'6"	3,01	517264,59	1379487,92
5279	190°5'20"	4,51	517264,54	1379484,91
5280	276°46'32"	2,03	517263,75	1379480,47
5281	3°26'1"	4,51	517261,73	1379480,71
5282	12°39'9"	3,01	517262,00	1379485,21
5277	96°47'45"	1,94	517262,66	1379488,15
5283	96°47'45"	1,94	517349,08	1379478,19
5284	180°56'55"	3,02	517351,01	1379477,96
5285	190°6'40"	4,5	517350,96	1379474,94
5286	276°29'45"	2,03	517350,17	1379470,51
5287	3°26'1"	4,51	517348,15	1379470,74
5288	12°36'40"	3,02	517348,42	1379475,24
5283	96°47'45"	1,94	517349,08	1379478,19
5289	96°45'40"	1,95	517356,19	1379447,54
5290	181°8'31"	3,01	517358,13	1379447,31
5291	190°5'20"	4,51	517358,07	1379444,30
5292	276°48'33"	2,02	517357,28	1379439,86
5293	3°18'24"	4,51	517355,27	1379440,10
5294	12°39'9"	3,01	517355,53	1379444,60
5289	96°45'40"	1,95	517356,19	1379447,54
5295	96°45'40"	1,95	517261,94	1379459,45
5296	181°8'31"	3,01	517263,88	1379459,22
5297	190°5'20"	4,51	517263,82	1379456,21
5298	276°48'33"	2,02	517263,03	1379451,77
5299	3°18'24"	4,51	517261,02	1379452,01
5300	12°39'9"	3,01	517261,28	1379456,51
5295	96°45'40"	1,95	517261,94	1379459,45
5224	115°1'32"	4	517451,15	1379437,46
5223	204°37'25"	0,53	517454,77	1379435,77
1460	247°30'49"	7,92	517454,55	1379435,29
1461	25°2'36"	5,22	517447,23	1379432,26
5226	115°2'33"	1,35	517449,44	1379436,99
5225	25°13'40"	1,15	517450,66	1379436,42
5224	115°1'32"	4	517451,15	1379437,46
1469	182°26'12"	0,47	517176,66	1379489,68
5246	271°37'53"	3,16	517176,64	1379489,21
1468	83°11'8"	3,2	517173,48	1379489,30
1469	182°26'12"	0,47	517176,66	1379489,68
1455	205°8'41"	1,08	517450,79	1379427,24
5305	294°46'31"	1	517450,33	1379426,26
1454	67°46'2"	1,48	517449,42	1379426,68

1455	205°8'41"	1,08	517450,79	1379427,24
№ 158				
Кадастровый квартал:			56:30:0908002	
Кадастровый номер:			56:30:0908002:15	
Образуемый ЗУ:			56:30:0908002:15:ЗУ1	
Площадь кв.м.:			1272.23	
Правообладатель. Вид права:			ОДС, аренда ООО "Уранское"	
Разрешенное использование:			Недропользование 6.1	
Назначение (сооружение):			Опора ВЛ 110 кВ	
№ точки	Дирекционный	Расстояние,	Координаты	
(сквозной)	угол	м	X	Y
5308	129°17'4"	8,31	516084,30	1378498,02
5309	219°31'58"	2,15	516090,73	1378492,76
5310	129°5'38"	1,86	516089,36	1378491,10
5311	219°19'47"	4,01	516090,80	1378489,93
5312	309°17'22"	1,85	516088,26	1378486,83
5313	219°19'37"	2,15	516086,83	1378488,00
5314	309°16'29"	8,29	516085,47	1378486,34
5315	39°9'30"	2,15	516079,05	1378491,59
5316	309°10'25"	0,35	516080,41	1378493,26
5317	39°18'35"	3,99	516080,14	1378493,48
5318	129°10'25"	0,35	516082,67	1378496,57
5319	39°9'30"	2,15	516082,94	1378496,35
5308	129°17'4"	8,31	516084,30	1378498,02
5320	156°48'5"	8,3	515994,98	1378458,16
5321	246°45'59"	2,15	515998,25	1378450,53
5322	155°53'52"	0,42	515996,27	1378449,68
5005	252°0'58"	4,02	515996,44	1378449,30
5002	338°11'55"	0,05	515992,62	1378448,06
5323	247°6'34"	0,49	515992,60	1378448,11
5001	243°26'6"	0,02	515992,15	1378447,92
5000	252°0'15"	1,65	515992,13	1378447,91
4998	336°48'5"	8,15	515990,56	1378447,40
5324	66°45'59"	2,15	515987,35	1378454,89
5325	336°22'14"	0,35	515989,33	1378455,74
5326	66°53'44"	4	515989,19	1378456,06
5327	157°53'26"	0,35	515992,87	1378457,63
5328	66°45'59"	2,15	515993,00	1378457,31
5320	156°48'5"	8,3	515994,98	1378458,16
5329	128°53'10"	8,3	516113,13	1378477,74
5330	218°57'5"	2,15	516119,59	1378472,53
5331	128°51'12"	1,85	516118,24	1378470,86
5332	218°42'16"	4	516119,68	1378469,70
5333	308°39'35"	1,86	516117,18	1378466,58
5334	218°44'36"	2,14	516115,73	1378467,74
5335	308°37'38"	2,74	516114,39	1378466,07
5208	336°1'12"	6,64	516112,25	1378467,78
5204	38°53'21"	3,12	516109,55	1378473,85
5336	129°10'25"	0,35	516111,51	1378476,28
5337	38°47'4"	2,16	516111,78	1378476,06
5329	128°53'10"	8,3	516113,13	1378477,74
5338	169°33'25"	2,59	516980,38	1379439,67
5339	79°39'30"	1,39	516980,85	1379437,12

5340	169°29'58"	6,8	516982,22	1379437,37
5341	259°43'54"	1,4	516983,46	1379430,68
5342	169°35'48"	2,6	516982,08	1379430,43
5343	259°37'6"	4	516982,55	1379427,87
5344	349°33'25"	2,59	516978,62	1379427,15
5345	259°43'54"	1,4	516978,15	1379429,70
5346	349°34'1"	6,79	516976,77	1379429,45
5347	79°15'15"	1,39	516975,54	1379436,13
5348	349°35'48"	2,6	516976,91	1379436,39
5349	79°38'38"	4,01	516976,44	1379438,95
5338	169°33'25"	2,59	516980,38	1379439,67
5350	161°10'31"	1,39	516975,20	1379456,79
5351	71°21'20"	2,6	516975,65	1379455,47
5352	161°20'19"	4	516978,11	1379456,30
5353	251°21'20"	2,6	516979,39	1379452,51
5354	161°41'40"	1,4	516976,93	1379451,68
5355	251°22'42"	6,8	516977,37	1379450,35
5356	341°10'31"	1,39	516970,93	1379448,18
5357	251°21'20"	2,6	516970,48	1379449,50
5358	341°20'19"	4	516968,02	1379448,67
5359	71°21'20"	2,6	516966,74	1379452,46
5360	341°41'40"	1,4	516969,20	1379453,29
5361	71°22'42"	6,8	516968,76	1379454,62
5350	161°10'31"	1,39	516975,20	1379456,79
5362	134°49'7"	6,7	516257,54	1379334,29
5363	224°42'0"	1,35	516262,29	1379329,57
5364	134°50'50"	2,65	516261,34	1379328,61
5365	224°53'56"	4,01	516263,22	1379326,74
5366	314°59'60"	2,64	516260,39	1379323,90
5367	225°17'60"	1,35	516258,52	1379325,77
5368	314°49'7"	6,7	516257,56	1379324,82
5369	45°0'0"	1,36	516252,81	1379329,54
5370	314°38'55"	1,15	516253,77	1379330,50
5371	44°47'51"	4	516252,95	1379331,31
5372	135°0'0"	1,16	516255,77	1379334,15
5373	44°42'0"	1,35	516256,59	1379333,33
5362	134°49'7"	6,7	516257,54	1379334,29
5374	116°6'59"	4	517588,43	1379398,61
5375	206°20'32"	1,15	517592,02	1379396,85
5376	116°22'31"	1,35	517591,51	1379395,82
5377	206°13'15"	6,7	517592,72	1379395,22
5378	295°59'38"	1,35	517589,76	1379389,21
5379	206°16'27"	2,64	517588,55	1379389,80
5380	296°6'59"	4	517587,38	1379387,43
5381	26°10'43"	2,65	517583,79	1379389,19
5382	295°59'38"	1,35	517584,96	1379391,57
5383	26°10'59"	6,71	517583,75	1379392,16
5384	116°22'31"	1,35	517586,71	1379398,18
5385	26°20'32"	1,15	517587,92	1379397,58
5374	116°6'59"	4	517588,43	1379398,61
5386	116°6'59"	4	517513,54	1379379,60
5387	205°53'37"	1,14	517517,13	1379377,84

5388	116°22'31"	1,35	517516,63	1379376,81
5389	206°8'39"	6,69	517517,84	1379376,21
5390	295°59'38"	1,35	517514,89	1379370,20
5391	206°10'43"	2,65	517513,68	1379370,79
5392	296°6'59"	4	517512,51	1379368,41
5393	25°59'4"	2,65	517508,92	1379370,17
5394	296°22'31"	1,35	517510,08	1379372,55
5395	26°8'39"	6,69	517508,87	1379373,15
5396	115°59'38"	1,35	517511,82	1379379,16
5397	26°20'32"	1,15	517513,03	1379378,57
5386	116°6'59"	4	517513,54	1379379,60
5398	135°32'40"	6,7	516283,31	1379309,58
5399	225°35'49"	1,36	516288,00	1379304,80
5400	135°27'30"	2,65	516287,03	1379303,85
5401	225°36'26"	4	516288,89	1379301,96
5402	315°36'46"	2,64	516286,03	1379299,16
5403	225°53'59"	1,35	516284,18	1379301,05
5404	315°32'40"	6,7	516283,21	1379300,11
5405	45°35'49"	1,36	516278,52	1379304,89
5406	315°21'5"	1,15	516279,49	1379305,84
5407	45°36'26"	4	516278,68	1379306,66
5408	135°42'26"	1,15	516281,54	1379309,46
5409	45°53'59"	1,35	516282,34	1379308,64
5398	135°32'40"	6,7	516283,31	1379309,58
5410	185°32'31"	5,07	518040,12	1379291,75
5411	275°30'1"	1,36	518039,63	1379286,70
5412	185°37'29"	2,65	518038,28	1379286,83
5413	275°35'48"	4	518038,02	1379284,19
5414	5°37'29"	2,65	518034,04	1379284,58
5415	275°32'28"	1,35	518034,30	1379287,22
5416	5°36'7"	4,2	518032,96	1379287,35
5417	88°7'60"	6,75	518033,37	1379291,53
5410	185°32'31"	5,07	518040,12	1379291,75
5418	99°27'44"	1,95	517779,42	1379334,83
5419	183°36'43"	3,02	517781,34	1379334,51
5420	192°42'30"	4,5	517781,15	1379331,50
5421	279°22'10"	2,03	517780,16	1379327,11
5422	5°59'21"	4,5	517778,16	1379327,44
5423	15°11'18"	3,02	517778,63	1379331,92
5418	99°27'44"	1,95	517779,42	1379334,83
5424	99°24'51"	1,96	517947,08	1379338,22
5425	183°36'43"	3,02	517949,01	1379337,90
5426	192°48'15"	4,51	517948,82	1379334,89
5427	279°22'10"	2,03	517947,82	1379330,49
5428	5°58'33"	4,51	517945,82	1379330,82
5429	15°11'18"	3,02	517946,29	1379335,31
5424	99°24'51"	1,96	517947,08	1379338,22
5430	96°5'19"	3,02	516186,01	1378841,94
5431	105°17'59"	4,51	516189,01	1378841,62
5432	191°55'4"	2,03	516193,36	1378840,43
5433	278°32'36"	4,51	516192,94	1378838,44

5434	287°46'25"	3,01	516188,48	1378839,11
5435	11°49'41"	1,95	516185,61	1378840,03
5430	96°5'19"	3,02	516186,01	1378841,94
5436	96°5'19"	3,02	516204,95	1378935,03
5437	105°17'59"	4,51	516207,95	1378934,71
5438	191°55'4"	2,03	516212,30	1378933,52
5439	278°32'36"	4,51	516211,88	1378931,53
5440	287°46'25"	3,01	516207,42	1378932,20
5441	11°49'41"	1,95	516204,55	1378933,12
5436	96°5'19"	3,02	516204,95	1378935,03
5442	99°27'44"	1,95	517767,57	1379367,49
5443	183°36'43"	3,02	517769,49	1379367,17
5444	192°42'30"	4,5	517769,30	1379364,16
5445	279°22'10"	2,03	517768,31	1379359,77
5446	5°59'21"	4,5	517766,31	1379360,10
5447	15°11'18"	3,02	517766,78	1379364,58
5442	99°27'44"	1,95	517767,57	1379367,49
5448	96°6'31"	3,01	516242,85	1379121,21
5449	105°17'59"	4,51	516245,84	1379120,89
5450	191°58'34"	2,02	516250,19	1379119,70
5451	278°33'44"	4,5	516249,77	1379117,72
5452	287°42'57"	3,02	516245,32	1379118,39
5453	12°10'38"	1,94	516242,44	1379119,31
5448	96°6'31"	3,01	516242,85	1379121,21
5454	96°17'53"	3,01	516167,07	1378748,85
5455	105°17'59"	4,51	516170,06	1378748,52
5456	191°58'34"	2,02	516174,41	1378747,33
5457	278°32'36"	4,51	516173,99	1378745,35
5458	287°46'25"	3,01	516169,53	1378746,02
5459	12°6'55"	1,95	516166,66	1378746,94
5454	96°17'53"	3,01	516167,07	1378748,85
5460	161°1'26"	3,01	516439,83	1379370,74
5461	170°9'41"	4,51	516440,81	1379367,89
5462	256°55'15"	2,03	516441,58	1379363,45
5463	343°29'44"	4,51	516439,60	1379362,99
5464	352°34'7"	3,02	516438,32	1379367,31
5465	76°57'41"	1,95	516437,93	1379370,30
5460	161°1'26"	3,01	516439,83	1379370,74
5466	99°24'51"	1,96	517868,27	1379320,52
5467	183°36'43"	3,02	517870,20	1379320,20
5468	192°48'15"	4,51	517870,01	1379317,19
5469	279°22'10"	2,03	517869,01	1379312,79
5470	5°58'33"	4,51	517867,01	1379313,12
5471	15°11'18"	3,02	517867,48	1379317,61
5466	99°24'51"	1,96	517868,27	1379320,52
5472	96°5'19"	3,02	516223,90	1379028,12
5473	105°19'60"	4,5	516226,90	1379027,80
5474	191°55'4"	2,03	516231,24	1379026,61
5475	278°41'17"	4,5	516230,82	1379024,62

5476	287°35'33"	3,01	516226,37	1379025,30
5477	11°49'41"	1,95	516223,50	1379026,21
5472	96°5'19"	3,02	516223,90	1379028,12
5478	96°5'19"	3,02	516216,47	1379144,63
5479	105°17'59"	4,51	516219,47	1379144,31
5480	191°55'4"	2,03	516223,82	1379143,12
5481	278°32'36"	4,51	516223,40	1379141,13
5482	287°46'25"	3,01	516218,94	1379141,80
5483	11°49'41"	1,95	516216,07	1379142,72
5478	96°5'19"	3,02	516216,47	1379144,63
5484	161°5'8"	3,02	516481,19	1379344,49
5485	170°9'41"	4,51	516482,17	1379341,63
5486	256°51'24"	2,02	516482,94	1379337,19
5487	343°22'26"	4,51	516480,97	1379336,73
5488	352°34'7"	3,02	516479,68	1379341,05
5489	76°40'32"	1,95	516479,29	1379344,04
5484	161°5'8"	3,02	516481,19	1379344,49
5490	161°1'26"	3,01	516879,46	1379418,03
5491	170°9'41"	4,51	516880,44	1379415,18
5492	256°38'48"	2,04	516881,21	1379410,74
5493	343°29'44"	4,51	516879,23	1379410,27
5494	352°34'7"	3,02	516877,95	1379414,59
5495	76°40'32"	1,95	516877,56	1379417,58
5490	161°1'26"	3,01	516879,46	1379418,03
5496	96°5'19"	3,02	516197,28	1379051,59
5497	105°17'59"	4,51	516200,28	1379051,27
5498	191°55'4"	2,03	516204,63	1379050,08
5499	278°32'36"	4,51	516204,21	1379048,09
5500	287°46'25"	3,01	516199,75	1379048,76
5501	11°49'41"	1,95	516196,88	1379049,68
5496	96°5'19"	3,02	516197,28	1379051,59
5502	96°5'19"	3,02	516148,12	1378655,75
5503	105°17'59"	4,51	516151,12	1378655,43
5504	191°58'34"	2,02	516155,47	1378654,24
5505	278°32'36"	4,51	516155,05	1378652,26
5506	287°46'25"	3,01	516150,59	1378652,93
5507	11°53'19"	1,94	516147,72	1378653,85
5502	96°5'19"	3,02	516148,12	1378655,75
5508	96°6'31"	3,01	516129,18	1378562,66
5509	105°17'59"	4,51	516132,17	1378562,34
5510	191°55'4"	2,03	516136,52	1378561,15
5511	278°40'8"	4,51	516136,10	1378559,16
5512	287°46'25"	3,01	516131,64	1378559,84
5513	12°10'38"	1,94	516128,77	1378560,76
5508	96°6'31"	3,01	516129,18	1378562,66
5514	161°5'8"	3,02	516348,74	1379351,92
5515	170°9'41"	4,51	516349,72	1379349,06
5516	256°55'15"	2,03	516350,49	1379344,62
5517	343°29'44"	4,51	516348,51	1379344,16

5518	352°34'7"	3,02	516347,23	1379348,48
5519	76°40'32"	1,95	516346,84	1379351,47
5514	161°5'8"	3,02	516348,74	1379351,92
5520	160°50'40"	3,02	516382,85	1379326,33
5521	170°18'29"	4,51	516383,84	1379323,48
5522	256°51'24"	2,02	516384,60	1379319,03
5523	343°22'26"	4,51	516382,63	1379318,57
5524	352°45'26"	3,01	516381,34	1379322,89
5525	76°36'27"	1,94	516380,96	1379325,88
5520	160°50'40"	3,02	516382,85	1379326,33
5526	161°1'26"	3,01	516781,12	1379399,87
5527	170°9'41"	4,51	516782,10	1379397,02
5528	256°38'48"	2,04	516782,87	1379392,58
5529	343°31'54"	4,52	516780,89	1379392,11
5530	352°34'7"	3,02	516779,61	1379396,44
5531	76°57'41"	1,95	516779,22	1379399,43
5526	161°1'26"	3,01	516781,12	1379399,87
5532	161°1'26"	3,01	516712,80	1379428,43
5533	170°9'41"	4,51	516713,78	1379425,58
5534	256°38'48"	2,04	516714,55	1379421,14
5535	343°29'44"	4,51	516712,57	1379420,67
5536	352°34'7"	3,02	516711,29	1379424,99
5537	76°40'32"	1,95	516710,90	1379427,98
5532	161°1'26"	3,01	516712,80	1379428,43
5538	96°6'31"	3,01	516235,55	1379237,67
5539	105°17'59"	4,51	516238,54	1379237,35
5540	191°55'4"	2,03	516242,89	1379236,16
5541	278°40'8"	4,51	516242,47	1379234,17
5542	287°46'25"	3,01	516238,01	1379234,85
5543	12°10'38"	1,94	516235,14	1379235,77
5538	96°6'31"	3,01	516235,55	1379237,67
5544	161°1'26"	3,01	516584,45	1379363,55
5545	170°9'41"	4,51	516585,43	1379360,70
5546	256°55'15"	2,03	516586,20	1379356,26
5547	343°29'44"	4,51	516584,22	1379355,80
5548	352°34'7"	3,02	516582,94	1379360,12
5549	76°57'41"	1,95	516582,55	1379363,11
5544	161°1'26"	3,01	516584,45	1379363,55
5550	96°6'31"	3,01	516139,72	1378772,46
5551	105°17'59"	4,51	516142,71	1378772,14
5552	191°58'34"	2,02	516147,06	1378770,95
5553	278°32'36"	4,51	516146,64	1378768,97
5554	287°46'25"	3,01	516142,18	1378769,64
5555	12°10'38"	1,94	516139,31	1378770,56
5550	96°6'31"	3,01	516139,72	1378772,46
5556	96°6'31"	3,01	516120,53	1378679,42
5557	105°17'59"	4,51	516123,52	1378679,10
5558	191°55'4"	2,03	516127,87	1378677,91
5559	278°41'17"	4,5	516127,45	1378675,92

5560	287°32'6"	3,02	516123,00	1378676,60
5561	12°6'55"	1,95	516120,12	1378677,51
5556	96°6'31"	3,01	516120,53	1378679,42
5562	96°16'38"	3,02	516158,90	1378865,51
5563	105°17'59"	4,51	516161,90	1378865,18
5564	191°58'34"	2,02	516166,25	1378863,99
5565	278°32'36"	4,51	516165,83	1378862,01
5566	287°46'25"	3,01	516161,37	1378862,68
5567	11°49'41"	1,95	516158,50	1378863,60
5562	96°16'38"	3,02	516158,90	1378865,51
5568	161°1'26"	3,01	516621,81	1379409,20
5569	170°9'41"	4,51	516622,79	1379406,35
5570	256°38'48"	2,04	516623,56	1379401,91
5571	343°29'44"	4,51	516621,58	1379401,44
5572	352°35'35"	3,03	516620,30	1379405,76
5573	76°57'41"	1,95	516619,91	1379408,76
5568	161°1'26"	3,01	516621,81	1379409,20
5574	99°24'51"	1,96	517857,18	1379352,88
5575	183°36'43"	3,02	517859,11	1379352,56
5576	192°48'15"	4,51	517858,92	1379349,55
5577	279°22'10"	2,03	517857,92	1379345,15
5578	6°6'7"	4,52	517855,92	1379345,48
5579	15°0'18"	3,01	517856,40	1379349,97
5574	99°24'51"	1,96	517857,18	1379352,88
5580	96°16'38"	3,02	516261,79	1379214,31
5581	105°19'60"	4,5	516264,79	1379213,98
5582	191°58'34"	2,02	516269,13	1379212,79
5583	278°33'44"	4,5	516268,71	1379210,81
5584	287°42'57"	3,02	516264,26	1379211,48
5585	12°6'55"	1,95	516261,38	1379212,40
5580	96°16'38"	3,02	516261,79	1379214,31
5586	96°5'19"	3,02	516101,34	1378586,38
5587	105°19'60"	4,5	516104,34	1378586,06
5588	191°55'4"	2,03	516108,68	1378584,87
5589	278°33'44"	4,5	516108,26	1378582,88
5590	287°42'57"	3,02	516103,81	1378583,55
5591	12°6'55"	1,95	516100,93	1378584,47
5586	96°5'19"	3,02	516101,34	1378586,38
5592	96°16'38"	3,02	516178,09	1378958,55
5593	105°10'37"	4,51	516181,09	1378958,22
5594	191°55'4"	2,03	516185,44	1378957,04
5595	278°32'36"	4,51	516185,02	1378955,05
5596	287°46'25"	3,01	516180,56	1378955,72
5597	11°49'41"	1,95	516177,69	1378956,64
5592	96°16'38"	3,02	516178,09	1378958,55
5598	99°24'51"	1,96	517601,71	1379363,48
5599	183°36'43"	3,02	517603,64	1379363,16
5600	192°49'57"	4,5	517603,45	1379360,15
5601	279°22'10"	2,03	517602,45	1379355,76

5602	5°59'21"	4,5	517600,45	1379356,09
5603	15°11'18"	3,02	517600,92	1379360,57
5598	99°24'51"	1,96	517601,71	1379363,48
5604	99°27'44"	1,95	517690,57	1379349,16
5605	183°36'43"	3,02	517692,49	1379348,84
5606	192°48'15"	4,51	517692,30	1379345,83
5607	279°22'10"	2,03	517691,30	1379341,43
5608	6°6'7"	4,52	517689,30	1379341,76
5609	15°11'18"	3,02	517689,78	1379346,25
5604	99°27'44"	1,95	517690,57	1379349,16
5610	99°24'51"	1,96	517677,69	1379382,14
5611	183°36'43"	3,02	517679,62	1379381,82
5612	192°49'57"	4,5	517679,43	1379378,81
5613	279°22'10"	2,03	517678,43	1379374,42
5614	5°59'21"	4,5	517676,43	1379374,75
5615	15°11'18"	3,02	517676,90	1379379,23
5610	99°24'51"	1,96	517677,69	1379382,14
5616	161°1'26"	3,01	516530,82	1379389,97
5617	170°9'41"	4,51	516531,80	1379387,12
5618	256°38'48"	2,04	516532,57	1379382,68
5619	343°31'54"	4,52	516530,59	1379382,21
5620	352°34'7"	3,02	516529,31	1379386,54
5621	76°57'41"	1,95	516528,92	1379389,53
5616	161°1'26"	3,01	516530,82	1379389,97
5622	161°1'26"	3,01	516682,78	1379381,71
5623	170°9'41"	4,51	516683,76	1379378,86
5624	256°51'24"	2,02	516684,53	1379374,42
5625	343°22'26"	4,51	516682,56	1379373,96
5626	352°45'26"	3,01	516681,27	1379378,28
5627	76°53'41"	1,94	516680,89	1379381,27
5622	161°1'26"	3,01	516682,78	1379381,71
5628	99°27'44"	1,95	517952,19	1379306,99
5629	183°36'43"	3,02	517954,11	1379306,67
5630	192°40'49"	4,51	517953,92	1379303,66
5631	279°22'10"	2,03	517952,93	1379299,26
5632	5°58'33"	4,51	517950,93	1379299,59
5633	15°11'18"	3,02	517951,40	1379304,08
5628	99°27'44"	1,95	517952,19	1379306,99
5634	180°33'42"	4,08	518137,73	1379294,91
5635	267°10'47"	2,03	518137,69	1379290,83
5636	353°52'29"	4,12	518135,66	1379290,73
5637	88°10'28"	2,51	518135,22	1379294,83
5634	180°33'42"	4,08	518137,73	1379294,91
5638	170°10'25"	3,11	516805,01	1379443,43
5639	256°38'48"	2,04	516805,54	1379440,37
5640	343°36'2"	3,29	516803,56	1379439,90
5641	81°9'48"	2,41	516802,63	1379443,06
5638	170°10'25"	3,11	516805,01	1379443,43

5642	180°28'53"	2,38	518237,59	1379298,14
5643	267°10'47"	2,03	518237,57	1379295,76
5644	353°50'33"	2,42	518235,54	1379295,66
5645	88°15'51"	2,31	518235,28	1379298,07
5642	180°28'53"	2,38	518237,59	1379298,14
5646	180°0'0"	0,6	518342,54	1379301,54
5647	267°10'47"	2,03	518342,54	1379300,94
5648	353°39'35"	0,63	518340,51	1379300,84
5649	88°5'27"	2,1	518340,44	1379301,47
5646	180°0'0"	0,6	518342,54	1379301,54
№ 159				
Кадастровый квартал:			56:30:0907001	
Кадастровый номер:			56:30:0907001:141	
Образуемый ЗУ:			56:30:0907001:141:ЗУ1	
Площадь кв.м.:			614.48	
Правообладатель. Вид права:			Аренда ООО "Уранское"	
Разрешенное использование:			Недропользование 6.1	
Назначение (сооружение):			Опора ВЛ 110 кВ	
№ точки	Дирекционный	Расстояние,	Координаты	
(сквозной)	угол	м	X	Y
5650	92°13'58"	9,5	507681,45	1376330,82
5651	182°13'58"	9,5	507690,94	1376330,45
5652	272°4'57"	2,75	507690,57	1376320,96
5653	181°49'58"	1,25	507687,82	1376321,06
5654	272°17'26"	4	507687,78	1376319,81
5655	2°17'26"	1,25	507683,78	1376319,97
5656	272°4'57"	2,75	507683,83	1376321,22
5657	2°13'49"	9,51	507681,08	1376321,32
5650	92°13'58"	9,5	507681,45	1376330,82
5658	91°25'56"	4	507686,06	1376362,91
5659	181°38'12"	0,35	507690,06	1376362,81
5660	91°19'56"	2,15	507690,05	1376362,46
5661	181°22'49"	8,3	507692,20	1376362,41
5662	271°19'56"	2,15	507692,00	1376354,11
5663	181°32'53"	1,85	507689,85	1376354,16
5664	271°26'8"	3,99	507689,80	1376352,31
5665	1°14'19"	1,85	507685,81	1376352,41
5666	271°19'56"	2,15	507685,85	1376354,26
5667	1°26'58"	8,3	507683,70	1376354,31
5668	91°19'56"	2,15	507683,91	1376362,61
5669	0°0'0"	0,35	507686,06	1376362,56
5658	91°25'56"	4	507686,06	1376362,91
5670	157°55'10"	1,14	507516,18	1376367,45
5671	68°11'55"	1,35	507516,61	1376366,39
5672	158°6'12"	6,7	507517,86	1376366,89
5673	248°11'55"	1,35	507520,36	1376360,67
5674	158°4'42"	2,65	507519,11	1376360,17
5675	248°10'19"	4,01	507520,10	1376357,71
5676	338°16'44"	2,65	507516,38	1376356,22
5677	247°57'50"	1,36	507515,40	1376358,68
5678	338°10'58"	6,7	507514,14	1376358,17
5679	67°48'16"	1,35	507511,65	1376364,39
5680	337°55'10"	1,14	507512,90	1376364,90

5681	68°7'8"	4	507512,47	1376365,96
5670	157°55'10"	1,14	507516,18	1376367,45
5682	159°40'37"	1,15	507527,43	1376336,94
5683	69°41'30"	1,35	507527,83	1376335,86
5684	159°32'3"	6,69	507529,10	1376336,33
5685	249°17'45"	1,36	507531,44	1376330,06
5686	159°26'38"	2,65	507530,17	1376329,58
5687	249°39'43"	4	507531,10	1376327,10
5688	339°26'38"	2,65	507527,35	1376325,71
5689	249°32'37"	1,34	507526,42	1376328,19
5690	339°33'51"	6,7	507525,16	1376327,72
5691	69°41'30"	1,35	507522,82	1376334,00
5692	339°2'3"	1,15	507524,09	1376334,47
5693	69°31'40"	4	507523,68	1376335,54
5682	159°40'37"	1,15	507527,43	1376336,94
5694	131°21'54"	3,01	507152,69	1376019,03
5695	140°29'14"	4,51	507154,95	1376017,04
5696	227°0'9"	2,02	507157,82	1376013,56
5697	313°44'35"	4,51	507156,34	1376012,18
5698	322°49'33"	3,01	507153,08	1376015,30
5699	47°4'30"	1,95	507151,26	1376017,70
5694	131°21'54"	3,01	507152,69	1376019,03
5700	131°14'22"	3,02	507240,95	1376062,68
5701	140°29'14"	4,51	507243,22	1376060,69
5702	227°11'42"	2,03	507246,09	1376057,21
5703	313°44'35"	4,51	507244,60	1376055,83
5704	322°49'33"	3,01	507241,34	1376058,95
5705	47°4'30"	1,95	507239,52	1376061,35
5700	131°14'22"	3,02	507240,95	1376062,68
5706	131°21'54"	3,01	506863,68	1375742,49
5707	140°24'22"	4,5	506865,94	1375740,50
5708	226°47'46"	2,03	506868,81	1375737,03
5709	313°44'35"	4,51	506867,33	1375735,64
5710	322°56'25"	3,02	506864,07	1375738,76
5711	47°17'26"	1,95	506862,25	1375741,17
5706	131°21'54"	3,01	506863,68	1375742,49
5712	90°35'15"	1,95	507606,13	1376331,95
5713	174°52'27"	3,02	507608,08	1376331,93
5714	184°4'36"	4,5	507608,35	1376328,92
5715	270°33'52"	2,03	507608,03	1376324,43
5716	357°19'41"	4,5	507606,00	1376324,45
5717	6°27'57"	3,02	507605,79	1376328,95
5712	90°35'15"	1,95	507606,13	1376331,95
5718	131°30'27"	3,02	507385,55	1376200,86
5719	140°24'22"	4,5	507387,81	1376198,86
5720	227°11'42"	2,03	507390,68	1376195,39
5721	313°44'20"	4,5	507389,19	1376194,01
5722	322°56'25"	3,02	507385,94	1376197,12
5723	47°4'30"	1,95	507384,12	1376199,53
5718	131°30'27"	3,02	507385,55	1376200,86

5724	131°14'22"	3,02	507457,84	1376269,94
5725	140°24'22"	4,5	507460,11	1376267,95
5726	226°59'19"	2,04	507462,98	1376264,48
5727	313°44'35"	4,51	507461,49	1376263,09
5728	322°56'25"	3,02	507458,23	1376266,21
5729	47°17'26"	1,95	507456,41	1376268,62
5724	131°14'22"	3,02	507457,84	1376269,94
5730	131°21'54"	3,01	507313,25	1376131,77
5731	140°29'14"	4,51	507315,51	1376129,78
5732	227°11'42"	2,03	507318,38	1376126,30
5733	313°49'51"	4,51	507316,89	1376124,92
5734	322°49'33"	3,01	507313,64	1376128,04
5735	47°4'30"	1,95	507311,82	1376130,44
5730	131°21'54"	3,01	507313,25	1376131,77
5736	131°14'22"	3,02	506935,93	1375811,63
5737	140°29'14"	4,51	506938,20	1375809,64
5738	227°11'42"	2,03	506941,07	1375806,16
5739	313°44'35"	4,51	506939,58	1375804,78
5740	322°49'33"	3,01	506936,32	1375807,90
5741	47°4'30"	1,95	506934,50	1375810,30
5736	131°14'22"	3,02	506935,93	1375811,63
5742	131°21'54"	3,01	507297,20	1376157,30
5743	140°29'14"	4,51	507299,46	1376155,31
5744	227°11'42"	2,03	507302,33	1376151,83
5745	313°49'51"	4,51	507300,84	1376150,45
5746	322°49'33"	3,01	507297,59	1376153,57
5747	47°4'30"	1,95	507295,77	1376155,97
5742	131°21'54"	3,01	507297,20	1376157,30
5748	131°21'54"	3,01	507369,45	1376226,43
5749	140°24'22"	4,5	507371,71	1376224,44
5750	226°59'19"	2,04	507374,58	1376220,97
5751	313°49'51"	4,51	507373,09	1376219,58
5752	322°56'25"	3,02	507369,84	1376222,70
5753	47°17'26"	1,95	507368,02	1376225,11
5748	131°21'54"	3,01	507369,45	1376226,43
5754	131°21'54"	3,01	507080,44	1375949,90
5755	140°29'14"	4,51	507082,70	1375947,91
5756	227°11'42"	2,03	507085,57	1375944,43
5757	313°44'20"	4,5	507084,08	1375943,05
5758	322°56'25"	3,02	507080,83	1375946,16
5759	47°4'30"	1,95	507079,01	1375948,57
5754	131°21'54"	3,01	507080,44	1375949,90
5760	131°21'54"	3,01	507096,36	1375924,50
5761	140°29'14"	4,51	507098,62	1375922,51
5762	227°0'9"	2,02	507101,49	1375919,03
5763	313°44'35"	4,51	507100,01	1375917,65
5764	322°49'33"	3,01	507096,75	1375920,77
5765	47°4'30"	1,95	507094,93	1375923,17
5760	131°21'54"	3,01	507096,36	1375924,50

5766	131°14'22"	3,02	507008,18	1375880,76
5767	140°29'14"	4,51	507010,45	1375878,77
5768	227°11'42"	2,03	507013,32	1375875,29
5769	313°49'51"	4,51	507011,83	1375873,91
5770	322°56'25"	3,02	507008,58	1375877,03
5771	47°5'25"	1,94	507006,76	1375879,44
5766	131°14'22"	3,02	507008,18	1375880,76
5772	131°21'54"	3,01	506951,77	1375786,32
5773	140°24'22"	4,5	506954,03	1375784,33
5774	226°59'19"	2,04	506956,90	1375780,86
5775	313°49'51"	4,51	506955,41	1375779,47
5776	322°56'25"	3,02	506952,16	1375782,59
5777	47°17'26"	1,95	506950,34	1375785,00
5772	131°21'54"	3,01	506951,77	1375786,32
5778	131°21'54"	3,01	507168,66	1375993,59
5779	140°29'14"	4,51	507170,92	1375991,60
5780	227°11'42"	2,03	507173,79	1375988,12
5781	313°49'51"	4,51	507172,30	1375986,74
5782	322°49'33"	3,01	507169,05	1375989,86
5783	47°4'30"	1,95	507167,23	1375992,26
5778	131°21'54"	3,01	507168,66	1375993,59
5784	90°35'15"	1,95	507602,04	1376363,40
5785	174°52'27"	3,02	507603,99	1376363,38
5786	184°4'36"	4,5	507604,26	1376360,37
5787	270°33'52"	2,03	507603,94	1376355,88
5788	357°19'41"	4,5	507601,91	1376355,90
5789	6°27'57"	3,02	507601,70	1376360,40
5784	90°35'15"	1,95	507602,04	1376363,40
5790	131°14'22"	3,02	507441,70	1376295,57
5791	140°35'7"	4,5	507443,97	1376293,58
5792	227°0'9"	2,02	507446,83	1376290,10
5793	313°44'35"	4,51	507445,35	1376288,72
5794	322°48'9"	2,45	507442,09	1376291,84
4296	46°50'51"	0,22	507440,61	1376293,79
5795	317°10'29"	0,56	507440,77	1376293,94
4294	47°2'14"	1,79	507440,39	1376294,35
5790	131°14'22"	3,02	507441,70	1376295,57
5796	130°6'3"	0,5	507024,06	1375855,41
4431	226°45'25"	1,15	507024,44	1375855,09
5797	136°54'33"	2,97	507023,60	1375854,30
5798	47°4'38"	1,37	507025,63	1375852,13
4429	140°31'16"	4,04	507026,63	1375853,06
5799	227°11'42"	2,03	507029,20	1375849,94
5800	313°44'35"	4,51	507027,71	1375848,56
5801	323°5'31"	3,01	507024,45	1375851,68
5802	47°5'25"	1,94	507022,64	1375854,09
5796	130°6'3"	0,5	507024,06	1375855,41
5803	131°22'55"	3,03	507224,99	1376088,16
5804	140°24'22"	4,5	507227,26	1376086,16

5805	227°11'42"	2,03	507230,13	1376082,69
5806	313°46'52"	4,32	507228,64	1376081,31
4328	44°5'52"	1,8	507225,52	1376084,30
5807	314°10'54"	2,97	507226,77	1376085,59
5808	224°7'7"	1,38	507224,64	1376087,66
4326	325°29'29"	0,19	507223,68	1376086,67
5809	46°52'28"	1,95	507223,57	1376086,83
5803	131°22'55"	3,03	507224,99	1376088,16
5810	131°31'9"	2,91	506879,47	1375717,24
4462	245°31'10"	2,58	506881,65	1375715,31
4467	322°57'57"	2,09	506879,30	1375714,24
5811	47°4'30"	1,95	506878,04	1375715,91
5810	131°31'9"	2,91	506879,47	1375717,24
№ 160				
Кадастровый квартал:			56:30:0308001	
Кадастровый номер:			56:30:0308001:91	
Образуемый ЗУ:			56:30:0308001:91:ЗУ1	
Площадь кв.м.:			68.33	
Правообладатель. Вид права:			Аренда Калючев С.С.	
Разрешенное использование:			Недропользование 6.1	
Назначение (сооружение):			Опора ВЛ 110 кВ	
№ точки	Дирекционный	Расстояние,	Координаты	
(сквозной)	угол	м	X	Y
52	169°36'58"	1,94	503753,02	1372881,25
51	253°39'50"	3,02	503753,37	1372879,34
50	262°59'8"	4,5	503750,47	1372878,49
49	349°28'2"	2,02	503746,00	1372877,94
48	76°8'55"	4,51	503745,63	1372879,93
47	85°26'28"	3,02	503750,01	1372881,01
52	169°36'58"	1,94	503753,02	1372881,25
64	169°22'49"	1,95	503770,26	1372789,87
63	253°50'46"	3,02	503770,62	1372787,95
62	262°51'33"	4,5	503767,72	1372787,11
61	349°31'8"	2,03	503763,25	1372786,55
60	76°16'19"	4,51	503762,88	1372788,55
59	85°14'11"	3,01	503767,26	1372789,62
64	169°22'49"	1,95	503770,26	1372789,87
70	169°22'49"	1,95	503787,51	1372698,48
69	253°50'46"	3,02	503787,87	1372696,56
68	262°51'33"	4,5	503784,97	1372695,72
67	349°31'8"	2,03	503780,50	1372695,16
66	76°16'19"	4,51	503780,13	1372697,16
65	85°14'11"	3,01	503784,51	1372698,23
70	169°22'49"	1,95	503787,51	1372698,48
58	169°19'34"	1,94	503804,76	1372607,09
57	253°39'50"	3,02	503805,12	1372605,18
56	262°59'8"	4,5	503802,22	1372604,33
55	349°28'2"	2,02	503797,75	1372603,78
54	76°8'55"	4,51	503797,38	1372605,77
53	85°25'34"	3,01	503801,76	1372606,85
58	169°19'34"	1,94	503804,76	1372607,09
№ 161				

Кадастровый квартал:			56:30:0000000	
Кадастровый номер:			56:30:0000000:1747	
Образуемый ЗУ:			56:30:0000000:1747:ЗУ1	
Площадь кв.м.:			90.46	
Правообладатель. Вид права:			ООО "Уранское"	
Разрешенное использование:			Недропользование 6.1	
Назначение (сооружение):			Опора ВЛ 110 кВ	
№ точки	Дирекционный	Расстояние,	Координаты	
(сквозной)	угол	м	X	Y
5812	115°14'16"	8,3	506734,89	1374078,89
5813	205°22'18"	2,15	506742,40	1374075,35
5814	115°11'5"	1,86	506741,48	1374073,41
5815	205°17'6"	4	506743,16	1374072,62
5816	295°19'0"	1,85	506741,45	1374069,00
5817	205°15'28"	2,16	506739,78	1374069,79
5818	295°14'16"	8,3	506738,86	1374067,84
5819	25°15'28"	2,16	506731,35	1374071,38
5820	295°2'8"	1,84	506732,27	1374073,33
5821	25°9'19"	4	506730,60	1374074,11
5822	115°19'0"	1,85	506732,30	1374077,73
5823	25°15'28"	2,16	506733,97	1374076,94
5812	115°14'16"	8,3	506734,89	1374078,89
5824	91°26'51"	2,77	506733,86	1374156,35
5825	178°18'25"	2,03	506736,63	1374156,28
5826	264°43'43"	3,37	506736,69	1374154,25
5827	12°24'10"	2,47	506733,33	1374153,94
5824	91°26'51"	2,77	506733,86	1374156,35
№ 162				
Кадастровый квартал:			56:30:0000000	
Кадастровый номер:			56:30:0000000:1668	
Образуемый ЗУ:			56:30:0000000:1668:ЗУ1	
Площадь кв.м.:			224.7	
Правообладатель. Вид права:			Собственность Андреева Ирина Михайловна	
Разрешенное использование:			Недропользование 6.1	
Назначение (сооружение):			Опора ВЛ 110 кВ	
№ точки	Дирекционный	Расстояние,	Координаты	
(сквозной)	угол	м	X	Y
5828	151°42'27"	9,49	507867,81	1376325,37
5829	241°34'20"	2,75	507872,31	1376317,01
5830	151°47'33"	1,25	507869,89	1376315,70
5831	241°46'2"	4	507870,48	1376314,60
5832	331°47'33"	1,25	507866,96	1376312,71
5833	241°40'16"	2,76	507866,37	1376313,81
5834	331°44'10"	9,5	507863,94	1376312,50
5835	61°44'10"	9,5	507859,44	1376320,87
5828	151°42'27"	9,49	507867,81	1376325,37
5836	151°18'10"	9,5	507859,81	1376360,62
5837	241°17'23"	2,75	507864,37	1376352,29
5838	151°23'22"	1,25	507861,96	1376350,97
5839	241°19'15"	4	507862,56	1376349,87
5840	331°23'22"	1,25	507859,05	1376347,95
5841	241°23'22"	2,76	507858,45	1376349,05
5842	331°21'21"	9,49	507856,03	1376347,73
5843	61°18'10"	9,5	507851,48	1376356,06

5836	151°18'10"	9,5	507859,81	1376360,62
5844	115°32'42"	3,01	507903,56	1376435,24
5845	124°36'24"	4,51	507906,28	1376433,94
5846	211°20'58"	2,04	507909,99	1376431,38
5847	298°2'33"	4,51	507908,93	1376429,64
5848	307°1'21"	3,01	507904,95	1376431,76
5849	31°9'55"	1,95	507902,55	1376433,57
5844	115°32'42"	3,01	507903,56	1376435,24
5850	115°32'42"	3,01	507903,20	1376386,33
5851	124°40'45"	4,5	507905,92	1376385,03
5852	211°6'32"	2,03	507909,62	1376382,47
5853	298°2'33"	4,51	507908,57	1376380,73
5854	306°54'29"	3,01	507904,59	1376382,85
5855	31°24'56"	1,96	507902,18	1376384,66
5850	115°32'42"	3,01	507903,20	1376386,33

№ 163

Кадастровый квартал:	56:30:0000000
Кадастровый номер:	56:30:0000000:1445
Образуемый ЗУ:	56:30:0000000:1445:ЗУ1
Площадь кв.м.:	1540.83
Правообладатель. Вид права:	Аренда ООО "А7 АГРО"
Разрешенное использование:	Недропользование 6.1
Назначение (сооружение):	Опора ВЛ 110 кВ

№ точки	Дирекционный	Расстояние,	Координаты	
(сквозной)	угол	м	X	Y
1081	139°49'26"	9,5	520179,95	1379393,84
1082	229°52'26"	2,75	520186,08	1379386,58
1083	139°50'38"	1,26	520183,98	1379384,81
1084	229°51'52"	4	520184,79	1379383,85
1085	319°32'53"	1,25	520181,73	1379381,27
1086	229°52'26"	2,75	520180,92	1379382,22
1087	319°47'6"	9,49	520178,82	1379380,45
1088	49°42'53"	2,75	520172,69	1379387,70
1089	319°32'53"	1,25	520174,79	1379389,48
1090	49°45'19"	4,01	520173,98	1379390,43
1091	139°50'38"	1,26	520177,04	1379393,02
1092	49°42'53"	2,75	520177,85	1379392,06
1081	139°49'26"	9,5	520179,95	1379393,84
1093	141°35'7"	9,5	520137,81	1379422,72
1094	231°30'11"	2,75	520143,71	1379415,28
1095	141°50'34"	1,25	520141,56	1379413,57
1096	231°29'48"	4	520142,33	1379412,59
1097	321°28'59"	1,25	520139,20	1379410,10
1098	231°30'11"	2,75	520138,42	1379411,08
1099	321°32'17"	9,5	520136,27	1379409,37
1100	51°37'57"	2,75	520130,36	1379416,81
1101	321°28'59"	1,25	520132,52	1379418,52
1102	51°29'48"	4	520131,74	1379419,50
1103	141°28'59"	1,25	520134,87	1379421,99
1104	51°37'57"	2,75	520135,65	1379421,01
1093	141°35'7"	9,5	520137,81	1379422,72
1358	154°58'20"	9,5	520208,30	1381434,14

1359	244°55'13"	2,76	520212,32	1381425,53
1360	154°52'20"	1,25	520209,82	1381424,36
1361	244°58'28"	4	520210,35	1381423,23
1362	334°52'20"	1,25	520206,73	1381421,54
1363	245°6'31"	2,76	520206,20	1381422,67
1364	335°1'37"	9,5	520203,70	1381421,51
1365	64°58'20"	9,5	520199,69	1381430,12
1358	154°58'20"	9,5	520208,30	1381434,14
1366	156°25'46"	9,5	520208,42	1381478,60
1367	246°25'6"	2,75	520212,22	1381469,89
1368	156°30'5"	1,25	520209,70	1381468,79
1369	246°23'13"	3,99	520210,20	1381467,64
1370	336°30'5"	1,25	520206,54	1381466,04
1371	246°13'40"	2,75	520206,04	1381467,19
1372	336°22'27"	9,51	520203,52	1381466,08
1373	66°22'27"	9,51	520199,71	1381474,79
1366	156°25'46"	9,5	520208,42	1381478,60
1105	95°9'20"	4,01	519958,35	1379388,47
1106	185°0'47"	1,14	519962,34	1379388,11
1107	95°7'2"	1,35	519962,24	1379386,97
1108	185°3'18"	6,7	519963,58	1379386,85
1109	274°39'30"	1,35	519962,99	1379380,18
1110	184°58'45"	2,65	519961,64	1379380,29
1111	275°10'6"	4	519961,41	1379377,65
1112	4°58'45"	2,65	519957,43	1379378,01
1113	275°7'2"	1,35	519957,66	1379380,65
1114	5°3'18"	6,7	519956,32	1379380,77
1115	95°7'2"	1,35	519956,91	1379387,44
1116	4°58'11"	1,15	519958,25	1379387,32
1105	95°9'20"	4,01	519958,35	1379388,47
1374	108°48'49"	6,7	520134,88	1381352,95
1375	198°34'9"	1,35	520141,22	1381350,79
1376	108°42'30"	2,65	520140,79	1381349,51
1377	198°47'49"	4	520143,30	1381348,66
1378	288°54'47"	2,65	520142,01	1381344,87
1379	198°58'13"	1,35	520139,50	1381345,73
1380	288°48'49"	6,7	520139,06	1381344,45
1381	18°58'13"	1,35	520132,72	1381346,61
1382	288°44'59"	1,15	520133,16	1381347,89
1383	18°47'49"	4	520132,07	1381348,26
1384	108°44'59"	1,15	520133,36	1381352,05
1385	18°42'19"	1,34	520134,45	1381351,68
1374	108°48'49"	6,7	520134,88	1381352,95
1386	109°48'54"	6,7	520104,68	1381370,94
1387	199°54'38"	1,35	520110,98	1381368,67
1388	109°52'20"	2,65	520110,52	1381367,40
1389	199°53'7"	4	520113,01	1381366,50
1390	289°52'20"	2,65	520111,65	1381362,74
1391	199°54'38"	1,35	520109,16	1381363,64
1392	289°48'54"	6,7	520108,70	1381362,37
1393	19°54'38"	1,35	520102,40	1381364,64
1394	289°51'19"	1,15	520102,86	1381365,91

1395	19°50'12"	4,01	520101,78	1381366,30
1396	109°51'19"	1,15	520103,14	1381370,07
1397	20°3'22"	1,34	520104,22	1381369,68
1386	109°48'54"	6,7	520104,68	1381370,94
1117	98°45'25"	4,01	519883,70	1379416,51
1118	188°58'21"	1,15	519887,66	1379415,90
1119	98°33'7"	1,34	519887,48	1379414,76
1120	188°45'33"	6,7	519888,81	1379414,56
1121	278°29'20"	1,35	519887,79	1379407,94
1122	188°40'50"	2,65	519886,45	1379408,14
1123	278°55'14"	4	519886,05	1379405,52
1124	8°40'50"	2,65	519882,10	1379406,14
1125	278°33'7"	1,34	519882,50	1379408,76
1126	8°45'33"	6,7	519881,17	1379408,96
1127	98°29'20"	1,35	519882,19	1379415,58
1128	8°33'20"	1,14	519883,53	1379415,38
1117	98°45'25"	4,01	519883,70	1379416,51
1129	95°1'32"	4	519950,32	1379358,04
1130	184°58'11"	1,15	519954,30	1379357,69
1131	95°4'47"	1,36	519954,20	1379356,54
1132	185°8'25"	6,7	519955,55	1379356,42
1133	275°4'47"	1,36	519954,95	1379349,75
1134	184°58'45"	2,65	519953,60	1379349,87
1135	275°9'20"	4,01	519953,37	1379347,23
1136	5°11'40"	2,65	519949,38	1379347,59
1137	275°4'47"	1,36	519949,62	1379350,23
1138	5°8'25"	6,7	519948,27	1379350,35
1139	95°4'47"	1,36	519948,87	1379357,02
1140	5°0'47"	1,14	519950,22	1379356,90
1129	95°1'32"	4	519950,32	1379358,04
1141	98°2'57"	4	519867,99	1379385,63
1142	188°3'33"	1,14	519871,95	1379385,07
1143	98°7'48"	1,34	519871,79	1379383,94
1144	187°53'18"	6,7	519873,12	1379383,75
1145	278°4'13"	1,35	519872,20	1379377,11
1146	188°2'18"	2,65	519870,86	1379377,30
1147	277°54'26"	4	519870,49	1379374,68
1148	8°2'18"	2,65	519866,53	1379375,23
1149	278°4'13"	1,35	519866,90	1379377,85
1150	7°58'23"	6,7	519865,56	1379378,04
1151	98°4'13"	1,35	519866,49	1379384,68
1152	7°59'22"	1,15	519867,83	1379384,49
1141	98°2'57"	4	519867,99	1379385,63
900	158°44'9"	8,71	520199,44	1379848,71
907	266°30'53"	7,07	520202,60	1379840,59
1041	356°32'23"	2,15	520195,54	1379840,16
1040	266°17'19"	1,85	520195,41	1379842,31
1039	356°33'59"	4,01	520193,56	1379842,19
1038	86°34'44"	1,84	520193,32	1379846,19
1037	356°31'25"	2,14	520195,16	1379846,30
1036	86°29'47"	4,42	520195,03	1379848,44
900	158°44'9"	8,71	520199,44	1379848,71

1046	100°2'6"	2,47	520210,78	1379600,44
1045	187°7'57"	9,5	520213,21	1379600,01
1052	280°0'29"	2,93	520212,03	1379590,58
1051	9°52'29"	2,74	520209,14	1379591,09
1050	280°8'27"	1,25	520209,61	1379593,79
1049	9°55'60"	4	520208,38	1379594,01
1048	100°3'38"	1,26	520209,07	1379597,95
1047	9°50'21"	2,75	520210,31	1379597,73
1046	100°2'6"	2,47	520210,78	1379600,44
1153	171°24'46"	3,01	519665,42	1379373,82
1154	180°30'29"	4,51	519665,87	1379370,84
1155	267°10'47"	2,03	519665,83	1379366,33
1156	353°46'19"	4,52	519663,80	1379366,23
1157	3°2'34"	3,01	519663,31	1379370,72
1158	87°21'27"	1,95	519663,47	1379373,73
1153	171°24'46"	3,01	519665,42	1379373,82
1404	176°20'9"	2,03	520159,95	1381044,56
1405	263°15'11"	4,51	520160,08	1381042,53
1406	272°16'59"	3,01	520155,60	1381042,00
1407	356°27'38"	1,94	520152,59	1381042,12
1408	80°39'45"	3,02	520152,47	1381044,06
1409	89°52'22"	4,5	520155,45	1381044,55
1404	176°20'9"	2,03	520159,95	1381044,56
1398	176°20'9"	2,03	520123,72	1381161,78
1399	263°7'37"	4,51	520123,85	1381159,75
1400	272°16'59"	3,01	520119,37	1381159,21
1401	356°28'43"	1,95	520116,36	1381159,33
1402	80°39'45"	3,02	520116,24	1381161,28
1403	89°52'22"	4,5	520119,22	1381161,77
1398	176°20'9"	2,03	520123,72	1381161,78
1183	171°24'46"	3,01	519465,66	1379363,95
1184	180°30'29"	4,51	519466,11	1379360,97
1185	267°10'47"	2,03	519466,07	1379356,46
1186	353°53'53"	4,52	519464,04	1379356,36
1187	2°51'10"	3,01	519463,56	1379360,85
1188	87°21'27"	1,95	519463,71	1379363,86
1183	171°24'46"	3,01	519465,66	1379363,95
1165	171°24'46"	3,01	519272,57	1379384,50
1166	180°30'29"	4,51	519273,02	1379381,52
1167	267°10'47"	2,03	519272,98	1379377,01
1168	353°46'19"	4,52	519270,95	1379376,91
1169	3°2'34"	3,01	519270,46	1379381,40
1170	87°21'27"	1,95	519270,62	1379384,41
1165	171°24'46"	3,01	519272,57	1379384,50
1177	171°15'14"	3,03	518446,90	1379313,62
1178	180°38'12"	4,5	518447,36	1379310,63
1179	267°9'57"	2,02	518447,31	1379306,13
1180	353°45'29"	4,51	518445,29	1379306,03
1181	3°2'34"	3,01	518444,80	1379310,51

1182	87°2'57"	1,94	518444,96	1379313,52
1177	171°15'14"	3,03	518446,90	1379313,62
1171	171°24'46"	3,01	519478,29	1379394,67
1172	180°30'29"	4,51	519478,74	1379391,69
1173	267°10'47"	2,03	519478,70	1379387,18
1174	353°53'4"	4,51	519476,67	1379387,08
1175	2°51'10"	3,01	519476,19	1379391,56
1176	87°3'52"	1,95	519476,34	1379394,57
1171	171°24'46"	3,01	519478,29	1379394,67
1159	171°24'46"	3,01	518655,30	1379354,00
1160	180°30'29"	4,51	518655,75	1379351,02
1161	267°10'47"	2,03	518655,71	1379346,51
1162	353°53'53"	4,52	518653,68	1379346,41
1163	2°51'10"	3,01	518653,20	1379350,90
1164	87°21'27"	1,95	518653,35	1379353,91
1159	171°24'46"	3,01	518655,30	1379354,00
1410	176°20'9"	2,03	520148,76	1380750,54
1411	263°7'37"	4,51	520148,89	1380748,51
1412	272°28'23"	3,01	520144,41	1380747,97
1413	356°27'38"	1,94	520141,40	1380748,10
1414	80°39'45"	3,02	520141,28	1380750,04
1415	89°52'22"	4,5	520144,26	1380750,53
1410	176°20'9"	2,03	520148,76	1380750,54
1416	176°20'9"	2,03	520136,24	1380956,16
1417	263°7'37"	4,51	520136,37	1380954,13
1418	272°16'59"	3,01	520131,89	1380953,59
1419	356°28'43"	1,95	520128,88	1380953,71
1420	80°39'45"	3,02	520128,76	1380955,66
1421	89°52'22"	4,5	520131,74	1380956,15
1416	176°20'9"	2,03	520136,24	1380956,16
1422	176°37'1"	2,03	520153,89	1381144,38
1423	263°6'42"	4,5	520154,01	1381142,35
1424	272°16'32"	3,02	520149,54	1381141,81
1425	356°28'43"	1,95	520146,52	1381141,93
1426	80°39'45"	3,02	520146,40	1381143,88
1427	89°52'23"	4,51	520149,38	1381144,37
1422	176°37'1"	2,03	520153,89	1381144,38
1189	171°24'46"	3,01	518861,08	1379364,17
1190	180°30'29"	4,51	518861,53	1379361,19
1191	267°10'47"	2,03	518861,49	1379356,68
1192	353°45'29"	4,51	518859,46	1379356,58
1193	3°2'34"	3,01	518858,97	1379361,06
1194	87°3'52"	1,95	518859,13	1379364,07
1189	171°24'46"	3,01	518861,08	1379364,17
1195	171°15'14"	3,03	519786,89	1379409,92
1196	180°38'12"	4,5	519787,35	1379406,93
1197	267°9'57"	2,02	519787,30	1379402,43
1198	353°45'29"	4,51	519785,28	1379402,33
1199	3°2'34"	3,01	519784,79	1379406,81

1200	87°2'57"	1,94	519784,95	1379409,82
1195	171°15'14"	3,03	519786,89	1379409,92
1201	171°24'46"	3,01	519565,54	1379368,89
1202	180°30'29"	4,51	519565,99	1379365,91
1203	267°10'47"	2,03	519565,95	1379361,40
1204	353°53'4"	4,51	519563,92	1379361,30
1205	2°51'10"	3,01	519563,44	1379365,78
1206	87°3'52"	1,95	519563,59	1379368,79
1201	171°24'46"	3,01	519565,54	1379368,89
1207	171°24'46"	3,01	518546,78	1379318,55
1208	180°30'29"	4,51	518547,23	1379315,57
1209	267°9'57"	2,02	518547,19	1379311,06
1210	353°45'29"	4,51	518545,17	1379310,96
1211	3°2'34"	3,01	518544,68	1379315,44
1212	87°2'57"	1,94	518544,84	1379318,45
1207	171°24'46"	3,01	518546,78	1379318,55
1213	171°26'28"	3,02	519375,43	1379389,59
1214	180°30'33"	4,5	519375,88	1379386,60
1215	267°10'47"	2,03	519375,84	1379382,10
1216	353°53'4"	4,51	519373,81	1379382,00
1217	2°51'10"	3,01	519373,33	1379386,48
1218	87°3'52"	1,95	519373,48	1379389,49
1213	171°26'28"	3,02	519375,43	1379389,59
1219	171°24'46"	3,01	519581,22	1379399,75
1220	180°30'29"	4,51	519581,67	1379396,77
1221	267°10'47"	2,03	519581,63	1379392,26
1222	353°53'53"	4,52	519579,60	1379392,16
1223	2°51'10"	3,01	519579,12	1379396,65
1224	87°21'27"	1,95	519579,27	1379399,66
1219	171°24'46"	3,01	519581,22	1379399,75
1225	171°24'46"	3,01	518956,28	1379338,78
1226	180°30'33"	4,5	518956,73	1379335,80
1227	267°9'57"	2,02	518956,69	1379331,30
1228	353°45'29"	4,51	518954,67	1379331,20
1229	3°2'34"	3,01	518954,18	1379335,68
1230	87°20'38"	1,94	518954,34	1379338,69
1225	171°24'46"	3,01	518956,28	1379338,78
1231	171°24'46"	3,01	519056,16	1379343,72
1232	180°30'29"	4,51	519056,61	1379340,74
1233	267°10'47"	2,03	519056,57	1379336,23
1234	353°53'4"	4,51	519054,54	1379336,13
1235	2°51'10"	3,01	519054,06	1379340,61
1236	87°3'52"	1,95	519054,21	1379343,62
1231	171°24'46"	3,01	519056,16	1379343,72
1237	163°47'35"	3,01	520027,48	1379367,67
1238	173°7'37"	4,51	520028,32	1379364,78
1239	259°44'45"	2,02	520028,86	1379360,30
1240	346°16'19"	4,51	520026,87	1379359,94
1241	355°26'28"	3,02	520025,80	1379364,32

1242	79°57'29"	1,95	520025,56	1379367,33
1237	163°47'35"	3,01	520027,48	1379367,67
1428	176°20'9"	2,03	520129,98	1381058,97
1429	263°7'37"	4,51	520130,11	1381056,94
1430	272°16'59"	3,01	520125,63	1381056,40
1431	356°28'43"	1,95	520122,62	1381056,52
1432	80°39'45"	3,02	520122,50	1381058,47
1433	89°52'22"	4,5	520125,48	1381058,96
1428	176°20'9"	2,03	520129,98	1381058,97
1243	171°24'46"	3,01	519161,03	1379348,90
1244	180°30'29"	4,51	519161,48	1379345,92
1245	267°9'57"	2,02	519161,44	1379341,41
1246	353°45'29"	4,51	519159,42	1379341,31
1247	3°1'58"	3,02	519158,93	1379345,79
1248	87°20'38"	1,94	519159,09	1379348,81
1243	171°24'46"	3,01	519161,03	1379348,90
1249	171°24'46"	3,01	519066,78	1379374,33
1250	180°30'33"	4,5	519067,23	1379371,35
1251	267°10'47"	2,03	519067,19	1379366,85
1252	353°53'4"	4,51	519065,16	1379366,75
1253	2°51'10"	3,01	519064,68	1379371,23
1254	87°21'27"	1,95	519064,83	1379374,24
1249	171°24'46"	3,01	519066,78	1379374,33
1255	171°24'46"	3,01	519765,30	1379378,76
1256	180°30'29"	4,51	519765,75	1379375,78
1257	267°10'47"	2,03	519765,71	1379371,27
1258	353°45'29"	4,51	519763,68	1379371,17
1259	3°2'34"	3,01	519763,19	1379375,65
1260	87°3'52"	1,95	519763,35	1379378,66
1255	171°24'46"	3,01	519765,30	1379378,76
1261	171°24'46"	3,01	519684,05	1379404,83
1262	180°30'33"	4,5	519684,50	1379401,85
1263	267°10'47"	2,03	519684,46	1379397,35
1264	353°45'29"	4,51	519682,43	1379397,25
1265	3°2'34"	3,01	519681,94	1379401,73
1266	87°21'27"	1,95	519682,10	1379404,74
1261	171°24'46"	3,01	519684,05	1379404,83
1267	171°24'46"	3,01	518751,53	1379328,67
1268	180°30'29"	4,51	518751,98	1379325,69
1269	267°9'57"	2,02	518751,94	1379321,18
1270	353°45'29"	4,51	518749,92	1379321,08
1271	3°2'34"	3,01	518749,43	1379325,56
1272	87°2'57"	1,94	518749,59	1379328,57
1267	171°24'46"	3,01	518751,53	1379328,67
1434	176°20'9"	2,03	520142,50	1380853,35
1435	263°7'37"	4,51	520142,63	1380851,32
1436	272°28'23"	3,01	520138,15	1380850,78
1437	356°27'38"	1,94	520135,14	1380850,91
1438	80°39'45"	3,02	520135,02	1380852,85

1439	89°52'22"	4,5	520138,00	1380853,34
1434	176°20'9"	2,03	520142,50	1380853,35
1440	176°19'4"	2,02	520117,46	1381264,58
1441	263°7'37"	4,51	520117,59	1381262,56
1442	272°16'59"	3,01	520113,11	1381262,02
1443	356°28'43"	1,95	520110,10	1381262,14
1444	80°50'59"	3,02	520109,98	1381264,09
1445	89°52'22"	4,5	520112,96	1381264,57
1440	176°19'4"	2,02	520117,46	1381264,58
1273	171°13'30"	3,02	518552,44	1379348,92
1274	180°38'7"	4,51	518552,90	1379345,94
1275	267°9'57"	2,02	518552,85	1379341,43
1276	353°45'29"	4,51	518550,83	1379341,33
1277	3°2'34"	3,01	518550,34	1379345,81
1278	87°2'57"	1,94	518550,50	1379348,82
1273	171°13'30"	3,02	518552,44	1379348,92
1279	171°13'30"	3,02	518651,65	1379323,73
1280	180°38'7"	4,51	518652,11	1379320,75
1281	267°9'57"	2,02	518652,06	1379316,24
1282	353°46'19"	4,52	518650,04	1379316,14
1283	3°2'34"	3,01	518649,55	1379320,63
1284	87°20'38"	1,94	518649,71	1379323,64
1279	171°13'30"	3,02	518651,65	1379323,73
1291	171°24'46"	3,01	518758,25	1379359,09
1292	180°30'29"	4,51	518758,70	1379356,11
1293	267°10'47"	2,03	518758,66	1379351,60
1294	353°53'4"	4,51	518756,63	1379351,50
1295	2°51'10"	3,01	518756,15	1379355,98
1296	87°3'52"	1,95	518756,30	1379358,99
1291	171°24'46"	3,01	518758,25	1379359,09
1285	171°26'28"	3,02	519260,91	1379353,84
1286	180°30'33"	4,5	519261,36	1379350,85
1287	267°10'47"	2,03	519261,32	1379346,35
1288	353°53'4"	4,51	519259,29	1379346,25
1289	2°51'10"	3,01	519258,81	1379350,73
1290	87°3'52"	1,95	519258,96	1379353,74
1285	171°26'28"	3,02	519260,91	1379353,84
1446	176°36'1"	2,02	520147,52	1381249,18
1447	263°6'42"	4,5	520147,64	1381247,16
1448	272°16'32"	3,02	520143,17	1381246,62
1449	356°46'17"	1,95	520140,15	1381246,74
1450	80°49'10"	3,01	520140,04	1381248,69
1451	89°52'23"	4,51	520143,01	1381249,17
1446	176°36'1"	2,02	520147,52	1381249,18
1297	171°24'46"	3,01	518851,41	1379333,60
1298	180°30'29"	4,51	518851,86	1379330,62
1299	267°10'47"	2,03	518851,82	1379326,11
1300	353°53'53"	4,52	518849,79	1379326,01
1301	2°51'10"	3,01	518849,31	1379330,50

1302	87°21'27"	1,95	518849,46	1379333,51
1297	171°24'46"	3,01	518851,41	1379333,60
1303	163°58'34"	3,01	520103,65	1379378,97
1304	173°0'3"	4,51	520104,48	1379376,08
1305	259°47'46"	2,03	520105,03	1379371,60
1306	346°23'44"	4,51	520103,03	1379371,24
1307	355°25'34"	3,01	520101,97	1379375,62
1308	79°40'8"	1,95	520101,73	1379378,62
1303	163°58'34"	3,01	520103,65	1379378,97
1309	164°1'43"	3,02	520043,85	1379402,13
1310	172°59'8"	4,5	520044,68	1379399,23
1311	259°47'46"	2,03	520045,23	1379394,76
1312	346°23'44"	4,51	520043,23	1379394,40
1313	355°25'34"	3,01	520042,17	1379398,78
1314	79°40'8"	1,95	520041,93	1379401,78
1309	164°1'43"	3,02	520043,85	1379402,13
1333	171°24'46"	3,01	519360,79	1379358,77
1334	180°30'29"	4,51	519361,24	1379355,79
1335	267°10'47"	2,03	519361,20	1379351,28
1336	353°53'4"	4,51	519359,17	1379351,18
1337	2°50'37"	3,02	519358,69	1379355,66
1338	87°21'27"	1,95	519358,84	1379358,68
1333	171°24'46"	3,01	519360,79	1379358,77
1315	171°26'28"	3,02	518449,53	1379343,84
1316	180°30'33"	4,5	518449,98	1379340,85
1317	267°9'57"	2,02	518449,94	1379336,35
1318	353°45'29"	4,51	518447,92	1379336,25
1319	3°2'34"	3,01	518447,43	1379340,73
1320	87°2'57"	1,94	518447,59	1379343,74
1315	171°26'28"	3,02	518449,53	1379343,84
1321	171°24'46"	3,01	519169,71	1379379,42
1322	180°30'29"	4,51	519170,16	1379376,44
1323	267°10'47"	2,03	519170,12	1379371,93
1324	353°45'29"	4,51	519168,09	1379371,83
1325	3°2'34"	3,01	519167,60	1379376,31
1326	87°3'52"	1,95	519167,76	1379379,32
1321	171°24'46"	3,01	519169,71	1379379,42
1327	171°24'46"	3,01	518963,95	1379369,25
1328	180°30'33"	4,5	518964,40	1379366,27
1329	266°53'54"	2,03	518964,36	1379361,77
1330	353°53'53"	4,52	518962,33	1379361,66
1331	2°51'10"	3,01	518961,85	1379366,15
1332	87°21'27"	1,95	518962,00	1379369,16
1327	171°24'46"	3,01	518963,95	1379369,25
871	189°56'46"	2,14	520165,80	1380944,74
874	263°10'31"	3,79	520165,43	1380942,63
1348	272°16'32"	3,02	520161,67	1380942,18
1347	356°28'43"	1,95	520158,65	1380942,30
1346	80°50'59"	3,02	520158,53	1380944,25

1345	89°51'59"	4,29	520161,51	1380944,73
871	189°56'46"	2,14	520165,80	1380944,74
892	182°26'12"	2,35	520149,54	1380647,56
897	272°34'24"	1,78	520149,44	1380645,21
1352	356°27'38"	1,94	520147,66	1380645,29
1351	80°37'50"	2,03	520147,54	1380647,23
892	182°26'12"	2,35	520149,54	1380647,56
№ 164				
Кадастровый квартал:			56:14:0413003	
Кадастровый номер:			56:14:0413003:20	
Образуемый ЗУ:			56:14:0413003:20/чзу1	
Площадь кв.м.:			8.94	
Правообладатель. Вид права:			Статус ЗУ - временный	
Разрешенное использование:			-	
Назначение (сооружение):			ВЛ 110 кВ "Никольская-2", ВЛ 110 кВ "Никольская-3"	
№ точки	Дирекционный	Расстояние,	Координаты	
(сквозной)	угол	м	X	Y
5856	75°41'7"	2,99	521555,56	1382109,35
5857	345°21'47"	3,01	521558,46	1382110,09
5858	255°1'53"	2,98	521557,70	1382113,00
5859	165°35'24"	2,97	521554,82	1382112,23
5856	75°41'7"	2,99	521555,56	1382109,35
№ 165				
Кадастровый квартал:			56:14:0413003	
Кадастровый номер:			56:14:0413003:20	
Образуемый ЗУ:			56:14:0413003:20/чзу2	
Площадь кв.м.:			34.01	
Правообладатель. Вид права:			Статус ЗУ - временный	
Разрешенное использование:			-	
Назначение (сооружение):			Демонтируемый участок ВЛ 110 кВ "Никольская-3"	
№ точки	Дирекционный	Расстояние,	Координаты	
(сквозной)	угол	м	X	Y
5860	166°11'6"	5,03	521502,42	1382334,59
5861	256°34'32"	5	521503,62	1382329,71
5862	346°12'51"	4,99	521498,76	1382328,55
5863	76°12'51"	4,99	521497,57	1382333,40
5860	166°11'6"	5,03	521502,42	1382334,59
5864	165°41'7"	2,99	521531,30	1382217,13
5865	255°55'3"	3	521532,04	1382214,23
5866	345°43'56"	3	521529,13	1382213,50
5867	76°6'10"	3	521528,39	1382216,41
5864	165°41'7"	2,99	521531,30	1382217,13
№ 166				
Кадастровый квартал:			56:30:1404001	
Кадастровый номер:			56:30:1404001:56	
Образуемый ЗУ:			56:30:1404001:56:ЗУ1	
Площадь кв.м.:			51.25	
Правообладатель. Вид права:			Ибрагимов Р.Ф.	
Разрешенное использование:			Недропользование 6.1	
Назначение (сооружение):			Опора ВЛ 110 кВ	
№ точки	Дирекционный	Расстояние,	Координаты	
(сквозной)	угол	м	X	Y
210	155°7'56"	3,02	505341,89	1371656,61
209	164°10'36"	4,51	505343,16	1371653,87

208	251°1'47"	2,03	505344,39	1371649,53
207	337°25'9"	4,51	505342,47	1371648,87
206	346°47'31"	3,02	505340,74	1371653,03
211	70°49'16"	1,95	505340,05	1371655,97
210	155°7'56"	3,02	505341,89	1371656,61
216	155°3'7"	3,01	505166,41	1371597,57
215	164°17'56"	4,51	505167,68	1371594,84
214	250°40'12"	2,02	505168,90	1371590,50
213	337°28'5"	4,51	505166,99	1371589,83
212	346°44'55"	3,01	505165,26	1371594,00
217	70°49'16"	1,95	505164,57	1371596,93
216	155°3'7"	3,01	505166,41	1371597,57
222	155°7'56"	3,02	505251,86	1371626,32
221	164°17'56"	4,51	505253,13	1371623,58
220	250°56'15"	2,02	505254,35	1371619,24
219	337°25'9"	4,51	505252,44	1371618,58
218	346°36'27"	3,02	505250,71	1371622,74
223	70°55'2"	1,96	505250,01	1371625,68
222	155°7'56"	3,02	505251,86	1371626,32
№ 167				
Кадастровый квартал:			56:30:1404001	
Кадастровый номер:			56:30:1404001:54	
Образуемый ЗУ:			56:30:1404001:54:ЗУ1	
Площадь кв.м.:			85.41	
Правообладатель. Вид права:			ОДС в аренде ООО "СВС АГРО"	
Разрешенное использование:			Недропользование 6.1	
Назначение (сооружение):			Опора ВЛ 110 кВ	
№ точки	Дирекционный	Расстояние,	Координаты	
(сквозной)	угол	м	X	Y
165	127°55'35"	1,95	504664,07	1371792,03
164	212°25'39"	3,02	504665,61	1371790,83
163	221°24'4"	4,51	504663,99	1371788,28
162	308°13'14"	2,04	504661,01	1371784,90
161	34°47'1"	4,5	504659,41	1371786,16
160	43°55'27"	3,01	504661,98	1371789,86
165	127°55'35"	1,95	504664,07	1371792,03
171	128°20'19"	1,95	504830,56	1371664,04
170	212°22'8"	3,01	504832,09	1371662,83
169	221°29'47"	4,51	504830,48	1371660,29
168	308°10'23"	2,02	504827,49	1371656,91
167	34°47'1"	4,5	504825,90	1371658,16
166	43°47'33"	3,02	504828,47	1371661,86
171	128°20'19"	1,95	504830,56	1371664,04
177	128°6'27"	1,94	504747,32	1371728,03
176	212°16'2"	3,02	504748,85	1371726,83
175	221°34'51"	4,51	504747,24	1371724,28
174	307°59'55"	2,03	504744,25	1371720,91
173	34°53'17"	4,51	504742,65	1371722,16
172	43°55'27"	3,01	504745,23	1371725,86
177	128°6'27"	1,94	504747,32	1371728,03
153	127°55'35"	1,95	504580,83	1371856,03

152	212°25'39"	3,02	504582,37	1371854,83
151	221°24'4"	4,51	504580,75	1371852,28
150	308°13'14"	2,04	504577,77	1371848,90
149	34°47'1"	4,5	504576,17	1371850,16
148	43°55'27"	3,01	504578,74	1371853,86
153	127°55'35"	1,95	504580,83	1371856,03
159	128°20'19"	1,95	504913,80	1371600,04
158	212°22'8"	3,01	504915,33	1371598,83
157	221°24'4"	4,51	504913,72	1371596,29
156	307°59'55"	2,03	504910,74	1371592,91
155	34°42'40"	4,51	504909,14	1371594,16
154	43°55'27"	3,01	504911,71	1371597,87
159	128°20'19"	1,95	504913,80	1371600,04

№ 168

Кадастровый квартал:	56:14:0417005
Кадастровый номер:	56:14:0417005:82
Образуемый ЗУ:	56:14:0417005:82:ЗУ1
Площадь кв.м.:	892.85
Правообладатель. Вид права:	Аренда ООО "РосЭкойл"
Разрешенное использование:	Недропользование 6.1
Назначение (сооружение):	Опора ВЛ 110 кВ

№ точки (сквозной)	Дирекционный угол	Расстояние, м	Координаты X	Y
5868	93°17'57"	4	520423,99	1381478,70
5869	183°16'14"	0,35	520427,98	1381478,47
5870	93°11'41"	2,15	520427,96	1381478,12
5871	183°18'50"	8,3	520430,11	1381478,00
5872	273°12'34"	2,14	520429,63	1381469,71
5873	183°25'16"	1,84	520427,49	1381469,83
5874	273°17'57"	4	520427,38	1381467,99
5875	3°6'39"	1,84	520423,39	1381468,22
5876	273°12'34"	2,14	520423,49	1381470,06
5877	3°14'42"	8,3	520421,35	1381470,18
5878	93°11'41"	2,15	520421,82	1381478,47
5879	3°16'14"	0,35	520423,97	1381478,35
5868	93°17'57"	4	520423,99	1381478,70
5880	94°52'14"	4	520424,34	1381437,10
5881	184°53'57"	0,35	520428,33	1381436,76
5882	94°48'29"	2,15	520428,30	1381436,41
5883	184°50'17"	8,3	520430,44	1381436,23
5884	274°47'9"	2,16	520429,74	1381427,96
5885	184°39'38"	1,85	520427,59	1381428,14
5886	274°52'14"	4	520427,44	1381426,30
5887	4°58'11"	1,85	520423,45	1381426,64
5888	275°4'25"	2,15	520423,61	1381428,48
5889	4°50'17"	8,3	520421,47	1381428,67
5890	95°4'25"	2,15	520422,17	1381436,94
5891	4°53'57"	0,35	520424,31	1381436,75
5880	94°52'14"	4	520424,34	1381437,10
5892	154°27'13"	8,3	520867,63	1381463,44
5893	244°37'42"	2,15	520871,21	1381455,95
5894	154°24'13"	1,85	520869,27	1381455,03
5895	244°23'42"	4	520870,07	1381453,36

5896	334°24'13"	1,85	520866,46	1381451,63
5897	244°37'42"	2,15	520865,66	1381453,30
5898	334°25'26"	8,29	520863,72	1381452,38
5899	64°23'16"	2,15	520860,14	1381459,86
5900	334°53'7"	0,35	520862,08	1381460,79
5901	64°31'28"	4	520861,93	1381461,11
5902	154°10'44"	0,34	520865,54	1381462,83
5903	64°37'42"	2,15	520865,69	1381462,52
5892	154°27'13"	8,3	520867,63	1381463,44
5904	160°46'49"	1,15	521286,18	1381455,44
5905	70°53'28"	1,34	521286,56	1381454,35
5906	160°50'6"	6,7	521287,83	1381454,79
5907	251°1'47"	1,35	521290,03	1381448,46
5908	160°52'59"	2,66	521288,75	1381448,02
5909	251°1'16"	4	521289,62	1381445,51
5910	340°48'44"	2,65	521285,84	1381444,21
5911	250°53'28"	1,34	521284,97	1381446,71
5912	340°50'6"	6,7	521283,70	1381446,27
5913	71°1'47"	1,35	521281,50	1381452,60
5914	340°46'49"	1,15	521282,78	1381453,04
5915	70°53'8"	4	521282,40	1381454,13
5904	160°46'49"	1,15	521286,18	1381455,44
5916	160°46'49"	1,15	520784,77	1381368,16
5917	70°53'28"	1,34	520785,15	1381367,07
5918	161°6'19"	6,7	520786,42	1381367,51
5919	251°17'41"	1,34	520788,59	1381361,17
5920	161°5'13"	2,65	520787,32	1381360,74
5921	251°4'3"	4,01	520788,18	1381358,23
5922	341°5'13"	2,65	520784,39	1381356,93
5923	250°53'28"	1,34	520783,53	1381359,44
5924	341°1'28"	6,7	520782,26	1381359,00
5925	71°1'47"	1,35	520780,08	1381365,34
5926	341°15'1"	1,15	520781,36	1381365,78
5927	71°9'24"	3,99	520780,99	1381366,87
5916	160°46'49"	1,15	520784,77	1381368,16
5928	152°59'14"	1,14	520760,67	1381487,71
5929	63°3'15"	1,35	520761,19	1381486,69
5930	152°49'23"	6,7	520762,39	1381487,30
5931	243°3'15"	1,35	520765,45	1381481,34
5932	152°51'19"	2,65	520764,25	1381480,73
5933	242°47'41"	4	520765,46	1381478,37
5934	332°51'19"	2,65	520761,90	1381476,54
5935	243°3'15"	1,35	520760,69	1381478,90
5936	332°49'23"	6,7	520759,49	1381478,29
5937	63°3'15"	1,35	520756,43	1381484,25
5938	333°12'46"	1,15	520757,63	1381484,86
5939	62°55'20"	4	520757,11	1381485,89
5928	152°59'14"	1,14	520760,67	1381487,71
5940	178°30'20"	1,15	520356,89	1381435,49
5941	88°43'37"	1,35	520356,92	1381434,34
5942	178°48'11"	6,7	520358,27	1381434,37
5943	268°43'37"	1,35	520358,41	1381427,67

5944	178°55'9"	2,65	520357,06	1381427,64
5945	268°51'15"	4	520357,11	1381424,99
5946	358°55'9"	2,65	520353,11	1381424,91
5947	268°43'37"	1,35	520353,06	1381427,56
5948	358°48'11"	6,7	520351,71	1381427,53
5949	89°9'4"	1,35	520351,57	1381434,23
5950	358°30'20"	1,15	520352,92	1381434,25
5951	88°42'40"	4	520352,89	1381435,40
5940	178°30'20"	1,15	520356,89	1381435,49
5952	179°30'6"	1,15	520355,94	1381477,98
5953	89°34'32"	1,35	520355,95	1381476,83
5954	179°34'21"	6,7	520357,30	1381476,84
5955	269°34'32"	1,35	520357,35	1381470,14
5956	179°34'3"	2,65	520356,00	1381470,13
5957	269°34'13"	4	520356,02	1381467,48
5958	359°34'3"	2,65	520352,02	1381467,45
5959	269°34'32"	1,35	520352,00	1381470,10
5960	359°34'21"	6,7	520350,65	1381470,09
5961	89°34'32"	1,35	520350,60	1381476,79
5962	359°30'6"	1,15	520351,95	1381476,80
5963	89°34'13"	4	520351,94	1381477,95
5952	179°30'6"	1,15	520355,94	1381477,98
5964	161°15'1"	1,15	521281,36	1381485,43
5965	71°1'47"	1,35	521281,73	1381484,34
5966	160°54'57"	6,7	521283,01	1381484,78
5967	251°1'47"	1,35	521285,20	1381478,45
5968	161°5'13"	2,65	521283,92	1381478,01
5969	251°1'16"	4	521284,78	1381475,50
5970	341°1'0"	2,64	521281,00	1381474,20
5971	251°1'47"	1,35	521280,14	1381476,70
5972	341°1'28"	6,7	521278,86	1381476,26
5973	70°53'28"	1,34	521276,68	1381482,60
5974	341°5'20"	1,14	521277,95	1381483,04
5975	70°53'8"	4	521277,58	1381484,12
5964	161°15'1"	1,15	521281,36	1381485,43
5976	159°40'37"	1,15	520708,97	1381414,43
5977	69°17'45"	1,36	520709,37	1381413,35
5978	159°11'1"	6,7	520710,64	1381413,83
5979	249°8'44"	1,35	520713,02	1381407,57
5980	159°14'30"	2,65	520711,76	1381407,09
5981	249°12'33"	4	520712,70	1381404,61
5982	339°14'30"	2,65	520708,96	1381403,19
5983	249°8'44"	1,35	520708,02	1381405,67
5984	339°6'13"	6,7	520706,76	1381405,19
5985	69°17'45"	1,36	520704,37	1381411,45
5986	339°12'42"	1,16	520705,64	1381411,93
5987	69°12'33"	4	520705,23	1381413,01
5976	159°40'37"	1,15	520708,97	1381414,43
5988	90°0'0"	1,95	520863,99	1381485,34
5989	174°29'48"	3,02	520865,94	1381485,34
5990	183°34'6"	4,5	520866,23	1381482,33
5991	270°0'0"	2,03	520865,95	1381477,84

5992	356°57'14"	4,52	520863,92	1381477,84
5993	5°55'9"	3,01	520863,68	1381482,35
5988	90°0'0"	1,95	520863,99	1381485,34
5994	102°45'8"	1,95	520614,89	1381433,44
5995	186°40'35"	3,01	520616,79	1381433,01
5996	195°49'24"	4,51	520616,44	1381430,02
5997	282°28'4"	2,04	520615,21	1381425,68
5998	9°11'26"	4,51	520613,22	1381426,12
5999	18°18'54"	3,02	520613,94	1381430,57
5994	102°45'8"	1,95	520614,89	1381433,44
6000	90°17'43"	1,94	521203,82	1381454,97
6001	174°17'22"	3,01	521205,76	1381454,96
6002	183°41'14"	4,51	521206,06	1381451,96
6003	270°16'56"	2,03	521205,77	1381447,46
6004	356°56'50"	4,51	521203,74	1381447,47
6005	6°5'19"	3,02	521203,50	1381451,97
6000	90°17'43"	1,94	521203,82	1381454,97
6006	90°0'0"	1,95	521033,84	1381457,98
6007	174°28'43"	3,01	521035,79	1381457,98
6008	183°33'38"	4,51	521036,08	1381454,98
6009	270°16'56"	2,03	521035,80	1381450,48
6010	356°49'13"	4,51	521033,77	1381450,49
6011	6°6'31"	3,01	521033,52	1381454,99
6006	90°0'0"	1,95	521033,84	1381457,98
6012	102°27'54"	1,95	520694,68	1381383,61
6013	186°39'16"	3,02	520696,58	1381383,19
6014	195°49'24"	4,51	520696,23	1381380,19
6015	282°28'4"	2,04	520695,00	1381375,85
6016	9°11'26"	4,51	520693,01	1381376,29
6017	18°18'54"	3,02	520693,73	1381380,74
6012	102°27'54"	1,95	520694,68	1381383,61
6018	137°9'3"	3,01	521351,74	1381504,17
6019	146°18'36"	4,51	521353,79	1381501,96
6020	232°47'31"	2,03	521356,29	1381498,21
6021	319°35'31"	4,5	521354,67	1381496,98
6022	328°40'42"	3,02	521351,75	1381500,41
6023	52°53'45"	1,96	521350,18	1381502,99
6018	137°9'3"	3,01	521351,74	1381504,17
6024	102°27'54"	1,95	520521,36	1381455,31
6025	186°40'35"	3,01	520523,26	1381454,89
6026	195°49'24"	4,51	520522,91	1381451,90
6027	282°31'44"	2,03	520521,68	1381447,56
6028	9°3'55"	4,51	520519,70	1381448,00
6029	18°22'29"	3,01	520520,41	1381452,45
6024	102°27'54"	1,95	520521,36	1381455,31
6030	90°17'38"	1,95	521176,06	1381483,98
6031	174°28'43"	3,01	521178,01	1381483,97
6032	183°41'14"	4,51	521178,30	1381480,97
6033	270°16'56"	2,03	521178,01	1381476,47

6034	356°56'50"	4,51	521175,98	1381476,48
6035	6°5'19"	3,02	521175,74	1381480,98
6030	90°17'38"	1,95	521176,06	1381483,98
6036	90°17'38"	1,95	520968,03	1381484,89
6037	174°28'43"	3,01	520969,98	1381484,88
6038	183°33'38"	4,51	520970,27	1381481,88
6039	270°16'56"	2,03	520969,99	1381477,38
6040	356°49'13"	4,51	520967,96	1381477,39
6041	6°5'19"	3,02	520967,71	1381481,89
6036	90°17'38"	1,95	520968,03	1381484,89
6042	90°17'38"	1,95	521118,83	1381456,48
6043	174°28'43"	3,01	521120,78	1381456,47
6044	183°33'38"	4,51	521121,07	1381453,47
6045	270°16'56"	2,03	521120,79	1381448,97
6046	356°49'13"	4,51	521118,76	1381448,98
6047	6°5'19"	3,02	521118,51	1381453,48
6042	90°17'38"	1,95	521118,83	1381456,48
6048	90°17'43"	1,94	520948,86	1381459,49
6049	174°17'22"	3,01	520950,80	1381459,48
6050	183°41'14"	4,51	520951,10	1381456,48
6051	270°16'56"	2,03	520950,81	1381451,98
6052	356°56'50"	4,51	520948,78	1381451,99
6053	6°5'19"	3,02	520948,54	1381456,49
6048	90°17'43"	1,94	520948,86	1381459,49
6054	90°0'0"	1,95	521071,97	1381484,43
6055	174°28'43"	3,01	521073,92	1381484,43
6056	183°33'38"	4,51	521074,21	1381481,43
6057	270°16'56"	2,03	521073,93	1381476,93
6058	356°56'50"	4,51	521071,90	1381476,94
6059	5°55'9"	3,01	521071,66	1381481,44
6054	90°0'0"	1,95	521071,97	1381484,43
6060	102°24'6"	1,96	520517,94	1381417,75
6061	186°40'35"	3,01	520519,85	1381417,33
6062	195°56'43"	4,51	520519,50	1381414,34
6063	282°31'44"	2,03	520518,26	1381410,00
6064	9°11'26"	4,51	520516,28	1381410,44
6065	18°11'39"	3,01	520517,00	1381414,89
6060	102°24'6"	1,96	520517,94	1381417,75
6066	102°27'54"	1,95	520606,31	1381400,68
6067	186°39'16"	3,02	520608,21	1381400,26
6068	195°51'29"	4,5	520607,86	1381397,26
6069	282°31'44"	2,03	520606,63	1381392,93
6070	9°3'55"	4,51	520604,65	1381393,37
6071	18°22'29"	3,01	520605,36	1381397,82
6066	102°27'54"	1,95	520606,31	1381400,68

№ 169	
Кадастровый квартал:	56:30:1503004
Кадастровый номер:	56:30:1503004:65 (ЕЗ 56:30:0000000:114)
Образуемый ЗУ:	56:30:0000000:114:ЗУ3
Площадь кв.м.:	1194.29

Взаим. инв. №

Подп. и дата

Инв. № подл.

Изм.	Кол.уч	Лист	№ док.	Подпись	Дата

Правообладатель. Вид права:			В аренде ПАО "Оренбургнефть"	
Разрешенное использование:			Недропользование 6.1	
Назначение (сооружение):			Опора ВЛ 110 кВ	
№ точки	Дирекционный	Расстояние,	Координаты	
(сквозной)	угол	м	X	Y
1721	176°14'29"	2,75	516952,31	1381281,56
1728	86°20'17"	1,25	516952,49	1381278,82
1727	176°16'18"	4	516953,74	1381278,90
1726	266°18'31"	1,24	516954,00	1381274,91
1725	176°15'18"	2,76	516952,76	1381274,83
1724	266°11'53"	9,5	516952,94	1381272,08
1723	356°11'53"	9,5	516943,46	1381271,45
1722	86°11'53"	9,5	516942,83	1381280,93
1721	176°14'29"	2,75	516952,31	1381281,56
1827	179°22'30"	2,75	516937,26	1380877,90
1834	89°5'0"	1,25	516937,29	1380875,15
1833	179°17'2"	4	516938,54	1380875,17
1832	269°5'0"	1,25	516938,59	1380871,17
1831	179°22'30"	2,75	516937,34	1380871,15
1830	269°20'12"	9,5	516937,37	1380868,40
1829	359°20'12"	9,5	516927,87	1380868,29
1828	89°20'12"	9,5	516927,76	1380877,79
1827	179°22'30"	2,75	516937,26	1380877,90
1667	165°15'23"	2,75	516905,70	1381494,30
1674	75°30'55"	1,24	516906,40	1381491,64
1673	165°22'23"	4	516907,60	1381491,95
1672	255°37'48"	1,25	516908,61	1381488,08
1671	165°18'33"	2,76	516907,40	1381487,77
1670	255°26'15"	9,51	516908,10	1381485,10
1669	345°26'15"	9,51	516898,90	1381482,71
1668	75°25'20"	9,5	516896,51	1381491,91
1667	165°15'23"	2,75	516905,70	1381494,30
1777	172°54'3"	2,75	516922,23	1380749,24
1784	82°38'51"	1,25	516922,57	1380746,51
1783	173°6'22"	4	516923,81	1380746,67
1782	262°38'51"	1,25	516924,29	1380742,70
1781	173°6'27"	2,75	516923,05	1380742,54
1780	263°6'25"	9,5	516923,38	1380739,81
1779	353°2'49"	9,5	516913,95	1380738,67
1778	83°6'25"	9,5	516912,80	1380748,10
1777	172°54'3"	2,75	516922,23	1380749,24
1679	178°32'31"	2,75	516942,54	1381476,12
1686	88°10'2"	1,25	516942,61	1381473,37
1685	178°34'4"	4	516943,86	1381473,41
1684	268°37'31"	1,25	516943,96	1381469,41
1683	178°32'50"	2,76	516942,71	1381469,38
1682	268°33'10"	9,5	516942,78	1381466,62
1681	358°33'10"	9,5	516933,28	1381466,38
1680	88°33'10"	9,5	516933,04	1381475,88
1679	178°32'31"	2,75	516942,54	1381476,12
1791	173°2'26"	2,15	516950,75	1380758,45

1802	83°8'42"	1,84	516951,01	1380756,32
1801	173°6'22"	4	516952,84	1380756,54
1800	263°8'42"	1,84	516953,32	1380752,57
1799	173°4'22"	2,16	516951,49	1380752,35
1798	263°4'50"	8,3	516951,75	1380750,21
1797	353°2'26"	2,15	516943,51	1380749,21
1796	263°28'49"	0,35	516943,25	1380751,34
1795	353°6'22"	4	516942,90	1380751,30
1794	83°28'49"	0,35	516942,42	1380755,27
1793	353°4'22"	2,16	516942,77	1380755,31
1792	83°4'50"	8,3	516942,51	1380757,45
1791	173°2'26"	2,15	516950,75	1380758,45
1703	174°55'35"	2,15	516924,29	1381289,81
1714	85°1'49"	1,85	516924,48	1381287,67
1713	174°49'54"	4	516926,32	1381287,83
1712	264°43'17"	1,85	516926,68	1381283,85
1711	174°55'35"	2,15	516924,84	1381283,68
1710	264°53'12"	8,3	516925,03	1381281,54
1709	354°55'35"	2,15	516916,76	1381280,80
1708	265°6'3"	0,35	516916,57	1381282,94
1707	354°58'28"	4	516916,22	1381282,91
1706	84°57'27"	0,34	516915,87	1381286,89
1705	354°56'59"	2,16	516916,21	1381286,92
1704	84°53'12"	8,3	516916,02	1381289,07
1703	174°55'35"	2,15	516924,29	1381289,81
1643	156°3'53"	2,14	516839,82	1381638,94
1654	66°4'8"	1,85	516840,69	1381636,98
1653	155°48'18"	4	516842,38	1381637,73
1652	246°4'8"	1,85	516844,02	1381634,08
1651	155°55'47"	2,16	516842,33	1381633,33
1650	245°54'16"	8,3	516843,21	1381631,36
1649	335°55'47"	2,16	516835,63	1381627,97
1648	244°53'7"	0,35	516834,75	1381629,94
1647	335°56'8"	4	516834,43	1381629,79
1646	64°53'7"	0,35	516832,80	1381633,44
1645	335°49'15"	2,15	516833,12	1381633,59
1644	65°54'16"	8,3	516832,24	1381635,55
1643	156°3'53"	2,14	516839,82	1381638,94
2287	147°25'9"	2,01	516836,79	1381636,75
2286	237°54'12"	1,99	516837,87	1381635,06
2289	327°25'9"	2,01	516836,18	1381634,00
2288	57°54'12"	1,99	516835,10	1381635,69
2287	147°25'9"	2,01	516836,79	1381636,75
1753	90°49'42"	8,3	516929,47	1381144,12
1764	180°47'58"	2,15	516937,77	1381144,00
1763	90°37'10"	1,85	516937,74	1381141,85
1762	180°42'58"	4	516939,59	1381141,83
1761	270°55'45"	1,85	516939,54	1381137,83
1760	180°47'58"	2,15	516937,69	1381137,86
1759	270°45'33"	8,3	516937,66	1381135,71
1758	0°47'58"	2,15	516929,36	1381135,82
1757	270°0'0"	0,35	516929,39	1381137,97

1756	0°42'58"	4	516929,04	1381137,97
1755	90°0'0"	0,35	516929,09	1381141,97
1754	0°47'58"	2,15	516929,44	1381141,97
1753	90°49'42"	8,3	516929,47	1381144,12
1655	93°4'49"	6,7	516960,89	1380370,27
1666	183°23'29"	1,35	516967,58	1380369,91
1665	93°1'27"	2,65	516967,50	1380368,56
1664	183°8'53"	4,01	516970,15	1380368,42
1663	273°15'7"	2,64	516969,93	1380364,42
1662	183°23'29"	1,35	516967,29	1380364,57
1661	273°4'49"	6,7	516967,21	1380363,22
1660	3°23'29"	1,35	516960,52	1380363,58
1659	272°59'12"	1,15	516960,60	1380364,93
1658	3°0'19"	4,01	516959,45	1380364,99
1657	93°28'60"	1,15	516959,66	1380368,99
1656	3°23'29"	1,35	516960,81	1380368,92
1655	93°4'49"	6,7	516960,89	1380370,27
1631	93°25'18"	6,7	516991,29	1380368,43
1642	183°23'29"	1,35	516997,98	1380368,03
1641	93°27'19"	2,65	516997,90	1380366,68
1640	183°26'32"	4	517000,55	1380366,52
1639	273°27'19"	2,65	517000,31	1380362,53
1638	183°23'29"	1,35	516997,66	1380362,69
1637	273°25'18"	6,7	516997,58	1380361,34
1636	3°23'29"	1,35	516990,89	1380361,74
1635	273°30'50"	1,14	516990,97	1380363,09
1634	3°26'32"	4	516989,83	1380363,16
1633	93°30'50"	1,14	516990,07	1380367,15
1632	3°23'29"	1,35	516991,21	1380367,08
1631	93°25'18"	6,7	516991,29	1380368,43
1835	179°9'4"	1,35	516905,74	1380876,40
1846	89°21'5"	2,65	516905,76	1380875,05
1845	179°25'37"	4	516908,41	1380875,08
1844	269°21'5"	2,65	516908,45	1380871,08
1843	179°9'4"	1,35	516905,80	1380871,05
1842	269°18'57"	6,7	516905,82	1380869,70
1841	359°9'4"	1,35	516899,12	1380869,62
1840	269°0'13"	1,15	516899,10	1380870,97
1839	359°25'37"	4	516897,95	1380870,95
1838	89°0'13"	1,15	516897,91	1380874,95
1837	359°9'4"	1,35	516899,06	1380874,97
1836	89°18'57"	6,7	516899,04	1380876,32
1835	179°9'4"	1,35	516905,74	1380876,40
1735	90°5'8"	6,7	516955,09	1381150,28
1746	180°0'0"	1,35	516961,79	1381150,27
1745	90°12'58"	2,65	516961,79	1381148,92
1744	180°8'36"	4	516964,44	1381148,91
1743	270°12'58"	2,65	516964,43	1381144,91
1742	180°0'0"	1,35	516961,78	1381144,92
1741	270°5'8"	6,7	516961,78	1381143,57
1740	0°0'0"	1,35	516955,08	1381143,58
1739	270°0'0"	1,15	516955,08	1381144,93

1738	0°8'36"	4	516953,93	1381144,93
1737	90°0'0"	1,15	516953,94	1381148,93
1736	0°0'0"	1,35	516955,09	1381148,93
1735	90°5'8"	6,7	516955,09	1381150,28
1747	173°47'4"	2,03	516933,93	1380651,16
1752	260°24'44"	4,5	516934,15	1380649,14
1751	269°37'14"	3,02	516929,71	1380648,39
1750	353°49'19"	1,95	516926,69	1380648,37
1749	78°7'51"	3,01	516926,48	1380650,31
1748	87°4'27"	4,51	516929,43	1380650,93
1747	173°47'4"	2,03	516933,93	1380651,16
1729	173°47'4"	2,03	516945,46	1380556,85
1734	260°25'60"	4,51	516945,68	1380554,83
1733	269°25'44"	3,01	516941,23	1380554,08
1732	353°49'19"	1,95	516938,22	1380554,05
1731	77°54'19"	3,01	516938,01	1380555,99
1730	87°4'50"	4,52	516940,95	1380556,62
1729	173°47'4"	2,03	516945,46	1380556,85
1785	90°0'0"	3,02	516920,36	1381052,92
1790	99°11'26"	4,51	516923,38	1381052,92
1789	185°56'7"	2,03	516927,83	1381052,20
1788	272°32'41"	4,5	516927,62	1381050,18
1787	281°27'32"	3,02	516923,12	1381050,38
1786	5°53'10"	1,95	516920,16	1381050,98
1785	90°0'0"	3,02	516920,36	1381052,92
1687	173°47'4"	2,03	516987,21	1380461,66
1692	260°25'60"	4,51	516987,43	1380459,64
1691	269°37'9"	3,01	516982,98	1380458,89
1690	353°31'49"	1,95	516979,97	1380458,87
1689	78°7'51"	3,01	516979,75	1380460,81
1688	87°4'50"	4,52	516982,70	1380461,43
1687	173°47'4"	2,03	516987,21	1380461,66
1813	90°11'25"	3,01	516909,99	1380963,68
1818	99°11'26"	4,51	516913,00	1380963,67
1817	185°39'16"	2,03	516917,45	1380962,95
1816	272°32'21"	4,51	516917,25	1380960,93
1815	281°40'59"	3,01	516912,74	1380961,13
1814	5°53'10"	1,95	516909,79	1380961,74
1813	90°11'25"	3,01	516909,99	1380963,68
1697	173°47'4"	2,03	516956,95	1380462,38
1702	260°24'44"	4,5	516957,17	1380460,36
1701	269°25'51"	3,02	516952,73	1380459,61
1700	353°49'19"	1,95	516949,71	1380459,58
1699	77°56'42"	3,02	516949,50	1380461,52
1698	87°4'27"	4,51	516952,45	1380462,15
1697	173°47'4"	2,03	516956,95	1380462,38
1803	90°11'23"	3,02	516938,52	1380967,98
1808	99°11'26"	4,51	516941,54	1380967,97
1807	185°56'7"	2,03	516945,99	1380967,25

1806	272°32'41"	4,5	516945,78	1380965,23
1805	281°40'59"	3,01	516941,28	1380965,43
1804	5°35'37"	1,95	516938,33	1380966,04
1803	90°11'23"	3,02	516938,52	1380967,98
1771	90°0'0"	3,02	516946,97	1381057,58
1776	99°11'26"	4,51	516949,99	1381057,58
1775	185°56'7"	2,03	516954,44	1381056,86
1774	272°32'41"	4,5	516954,23	1381054,84
1773	281°27'32"	3,02	516949,73	1381055,04
1772	5°53'10"	1,95	516946,77	1381055,64
1771	90°0'0"	3,02	516946,97	1381057,58
1715	173°47'4"	2,03	516975,63	1380556,79
1720	260°25'60"	4,51	516975,85	1380554,77
1719	269°37'9"	3,01	516971,40	1380554,02
1718	353°49'19"	1,95	516968,39	1380554,00
1717	77°56'42"	3,02	516968,18	1380555,94
1716	87°12'4"	4,51	516971,13	1380556,57
1715	173°47'4"	2,03	516975,63	1380556,79
1765	173°45'13"	2,02	516964,01	1380652,25
1770	260°25'60"	4,51	516964,23	1380650,24
1769	269°25'44"	3,01	516959,78	1380649,49
1768	353°49'19"	1,95	516956,77	1380649,46
1767	77°56'42"	3,02	516956,56	1380651,40
1766	87°12'4"	4,51	516959,51	1380652,03
1765	173°45'13"	2,02	516964,01	1380652,25

№ 170

Кадастровый квартал:	56:30:1503004
Кадастровый номер:	56:30:1503004:66 (ЕЗ 56:30:0000000:114)
Образуемый ЗУ:	56:30:0000000:114:ЗУ2
Площадь кв.м.:	219.55
Правообладатель. Вид права:	В аренде ПАО "Оренбургнефть"
Разрешенное использование:	Недропользование 6.1
Назначение (сооружение):	Опора ВЛ 110 кВ

№ точки	Дирекционный	Расстояние,	Координаты	
(сквозной)	угол	м	X	Y
1567	175°11'31"	2,15	516912,34	1380150,50
1578	85°21'52"	1,86	516912,52	1380148,36
1577	175°15'37"	3,99	516914,37	1380148,51
1576	265°1'49"	1,85	516914,70	1380144,53
1575	175°11'31"	2,15	516912,86	1380144,37
1574	265°9'43"	8,3	516913,04	1380142,23
1573	355°11'31"	2,15	516904,77	1380141,53
1572	265°6'3"	0,35	516904,59	1380143,67
1571	355°7'46"	4	516904,24	1380143,64
1570	85°6'3"	0,35	516903,90	1380147,63
1569	355°11'31"	2,15	516904,25	1380147,66
1568	85°9'43"	8,3	516904,07	1380149,80
1567	175°11'31"	2,15	516912,34	1380150,50
1585	173°36'4"	2,15	516944,06	1380151,92
1596	83°29'20"	1,85	516944,30	1380149,78
1595	173°31'59"	4	516946,14	1380149,99
1594	263°27'13"	1,84	516946,59	1380146,02

1593	173°36'4"	2,15	516944,76	1380145,81
1592	263°29'31"	8,29	516945,00	1380143,67
1591	353°18'21"	2,14	516936,76	1380142,73
1590	263°28'49"	0,35	516936,51	1380144,86
1589	353°32'57"	4,01	516936,16	1380144,82
1588	83°17'25"	0,34	516935,71	1380148,80
1587	353°34'17"	2,14	516936,05	1380148,84
1586	83°25'52"	8,3	516935,81	1380150,97
1585	173°36'4"	2,15	516944,06	1380151,92
1561	96°40'35"	3,01	516943,05	1380295,61
1566	105°56'43"	4,51	516946,04	1380295,26
1565	192°48'15"	2,03	516950,38	1380294,02
1564	279°11'26"	4,51	516949,93	1380292,04
1563	288°22'29"	3,01	516945,48	1380292,76
1562	12°45'8"	1,95	516942,62	1380293,71
1561	96°40'35"	3,01	516943,05	1380295,61
1579	96°50'34"	3,02	516924,76	1380222,88
1584	105°58'49"	4,5	516927,76	1380222,52
1583	192°31'44"	2,03	516932,09	1380221,28
1582	279°11'26"	4,51	516931,65	1380219,30
1581	288°22'29"	3,01	516927,20	1380220,02
1580	12°24'6"	1,96	516924,34	1380220,97
1579	96°50'34"	3,02	516924,76	1380222,88
1597	96°50'34"	3,02	516955,73	1380221,72
1602	105°58'49"	4,5	516958,73	1380221,36
1601	192°31'44"	2,03	516963,06	1380220,12
1600	279°11'26"	4,51	516962,62	1380218,14
1599	288°22'29"	3,01	516958,17	1380218,86
1598	12°24'6"	1,96	516955,31	1380219,81
1597	96°50'34"	3,02	516955,73	1380221,72
1551	96°40'35"	3,01	516973,87	1380294,66
1552	105°56'43"	0,87	516976,86	1380294,31
1553	137°33'39"	3,96	516977,70	1380294,07
1548	279°13'60"	4,11	516980,37	1380291,15
1549	288°22'29"	3,01	516976,31	1380291,81
1550	12°27'54"	1,95	516973,45	1380292,76
1551	96°40'35"	3,01	516973,87	1380294,66

№ 171

Кадастровый квартал:	56:30:1503001
Кадастровый номер:	56:30:1503001:15 (ЕЗ 56:30:0000000:114)
Образуемый ЗУ:	56:30:0000000:114:ЗУ6
Площадь кв.м.:	836.94
Правообладатель. Вид права:	В аренде ПАО "Оренбургнефть"
Разрешенное использование:	Недропользование 6.1
Назначение (сооружение):	Опора ВЛ 110 кВ

№ точки	Дирекционный	Расстояние,	Координаты	
(сквозной)	угол	м	X	Y
6072	100°36'44"	9,5	516919,34	1379700,00
6073	190°29'29"	2,75	516928,68	1379698,25
6074	100°40'35"	1,24	516928,18	1379695,55
6075	190°29'48"	4,01	516929,40	1379695,32
6076	280°35'29"	1,25	516928,67	1379691,38

6077	190°29'29"	2,75	516927,44	1379691,61
6078	280°36'44"	9,5	516926,94	1379688,91
6079	10°29'29"	2,75	516917,60	1379690,66
6080	280°35'29"	1,25	516918,10	1379693,36
6081	10°39'49"	4	516916,87	1379693,59
6082	100°35'29"	1,25	516917,61	1379697,52
6083	10°27'13"	2,76	516918,84	1379697,29
6072	100°36'44"	9,5	516919,34	1379700,00
6084	180°0'0"	2,75	516892,36	1379709,45
6085	90°0'0"	1,25	516892,36	1379706,70
6086	180°0'0"	4	516893,61	1379706,70
6087	270°0'0"	1,25	516893,61	1379702,70
6088	180°0'0"	2,75	516892,36	1379702,70
6089	270°0'0"	9,5	516892,36	1379699,95
6090	0°0'0"	2,75	516882,86	1379699,95
6091	270°0'0"	1,25	516882,86	1379702,70
6092	0°0'0"	4	516881,61	1379702,70
6093	90°0'0"	1,25	516881,61	1379706,70
6094	0°0'0"	2,75	516882,86	1379706,70
6095	90°0'0"	9,5	516882,86	1379709,45
6084	180°0'0"	2,75	516892,36	1379709,45
6096	161°33'54"	2,15	516937,74	1379570,21
6097	71°10'31"	1,86	516938,42	1379568,17
6098	161°31'11"	4,01	516940,18	1379568,77
6099	251°22'8"	1,85	516941,45	1379564,97
6100	161°13'37"	2,14	516939,70	1379564,38
6101	251°23'26"	8,3	516940,39	1379562,35
6102	341°28'50"	2,14	516932,52	1379559,70
6103	252°4'19"	0,36	516931,84	1379561,73
6104	341°28'28"	4	516931,50	1379561,62
6105	71°33'54"	0,35	516930,23	1379565,41
6106	341°18'46"	2,15	516930,56	1379565,52
6107	71°23'26"	8,3	516929,87	1379567,56
6096	161°33'54"	2,15	516937,74	1379570,21
6108	91°43'6"	4	517172,94	1379499,82
6109	181°38'12"	0,35	517176,94	1379499,70
6110	91°35'55"	2,15	517176,93	1379499,35
6111	181°36'27"	7,84	517179,08	1379499,29
6112	263°15'48"	6,22	517178,86	1379491,45
6113	2°32'41"	0,45	517172,68	1379490,72
6114	271°35'55"	2,15	517172,70	1379491,17
6115	1°35'14"	8,3	517170,55	1379491,23
6116	91°35'55"	2,15	517170,78	1379499,53
6117	1°38'12"	0,35	517172,93	1379499,47
6108	91°43'6"	4	517172,94	1379499,82
6118	172°29'34"	2,6	516992,31	1379490,82
6119	82°12'59"	1,4	516992,65	1379488,24
6120	172°23'39"	6,8	516994,04	1379488,43
6121	262°9'39"	1,39	516994,94	1379481,69
6122	172°27'50"	2,59	516993,56	1379481,50
6123	262°22'37"	4	516993,90	1379478,93
6124	352°14'41"	2,59	516989,94	1379478,40

6125	262°37'17"	1,4	516989,59	1379480,97
6126	352°23'39"	6,8	516988,20	1379480,79
6127	82°37'17"	1,4	516987,30	1379487,53
6128	352°16'28"	2,6	516988,69	1379487,71
6129	82°23'45"	4,01	516988,34	1379490,29
6118	172°29'34"	2,6	516992,31	1379490,82
6130	161°33'54"	1,39	516959,28	1379504,01
6131	71°25'34"	2,61	516959,72	1379502,69
6132	161°28'28"	4	516962,19	1379503,52
6133	251°21'20"	2,6	516963,46	1379499,73
6134	161°18'25"	1,4	516961,00	1379498,90
6135	251°22'42"	6,8	516961,45	1379497,57
6136	341°10'31"	1,39	516955,01	1379495,40
6137	251°25'34"	2,61	516954,56	1379496,72
6138	341°28'28"	4	516952,09	1379495,89
6139	71°21'20"	2,6	516950,82	1379499,68
6140	341°18'25"	1,4	516953,28	1379500,51
6141	71°24'19"	6,81	516952,83	1379501,84
6130	161°33'54"	1,39	516959,28	1379504,01
6142	93°17'57"	4	518035,56	1379325,07
6143	183°0'46"	1,14	518039,55	1379324,84
6144	93°23'29"	1,35	518039,49	1379323,70
6145	183°15'4"	6,7	518040,84	1379323,62
6146	273°23'29"	1,35	518040,46	1379316,93
6147	183°14'23"	2,65	518039,11	1379317,01
6148	273°17'57"	4	518038,96	1379314,36
6149	3°15'7"	2,64	518034,97	1379314,59
6150	273°23'29"	1,35	518035,12	1379317,23
6151	3°15'4"	6,7	518033,77	1379317,31
6152	93°24'60"	1,34	518034,15	1379324,00
6153	3°28'60"	1,15	518035,49	1379323,92
6142	93°17'57"	4	518035,56	1379325,07
6154	161°1'47"	1,35	516967,17	1379574,76
6155	71°17'30"	2,65	516967,61	1379573,48
6156	161°20'19"	4	516970,12	1379574,33
6157	251°29'48"	2,65	516971,40	1379570,54
6158	161°25'51"	1,35	516968,89	1379569,70
6159	251°16'2"	6,69	516969,32	1379568,42
6160	341°1'47"	1,35	516962,98	1379566,27
6161	251°15'1"	1,15	516962,54	1379567,55
6162	341°20'19"	4	516961,45	1379567,18
6163	71°15'1"	1,15	516960,17	1379570,97
6164	341°17'41"	1,34	516961,26	1379571,34
6165	71°16'2"	6,69	516960,83	1379572,61
6154	161°1'47"	1,35	516967,17	1379574,76
6166	177°0'48"	1,15	517081,66	1379494,37
6167	86°36'31"	1,35	517081,72	1379493,22
6168	176°39'49"	6,7	517083,07	1379493,30
6169	266°36'31"	1,35	517083,46	1379486,61
6170	176°45'37"	2,65	517082,11	1379486,53
6171	266°42'3"	4	517082,26	1379483,88
6172	356°45'37"	2,65	517078,27	1379483,65

6173	266°36'31"	1,35	517078,12	1379486,30
6174	356°39'49"	6,7	517076,77	1379486,22
6175	86°36'31"	1,35	517076,38	1379492,91
6176	356°29'10"	1,14	517077,73	1379492,99
6177	86°33'59"	4,01	517077,66	1379494,13
6166	177°0'48"	1,15	517081,66	1379494,37
6178	167°11'45"	1,35	516991,62	1379503,49
6179	76°54'29"	2,65	516991,92	1379502,17
6180	167°0'19"	4	516994,50	1379502,77
6181	257°7'8"	2,65	516995,40	1379498,87
6182	167°11'45"	1,35	516992,82	1379498,28
6183	257°3'47"	6,7	516993,12	1379496,96
6184	347°11'45"	1,35	516986,59	1379495,46
6185	256°55'50"	1,15	516986,29	1379496,78
6186	347°0'19"	4	516985,17	1379496,52
6187	77°25'1"	1,15	516984,27	1379500,42
6188	347°11'45"	1,35	516985,39	1379500,67
6189	77°3'47"	6,7	516985,09	1379501,99
6178	167°11'45"	1,35	516991,62	1379503,49
6190	171°24'46"	3,01	518140,93	1379328,59
6191	180°30'29"	4,51	518141,38	1379325,61
6192	267°10'47"	2,03	518141,34	1379321,10
6193	353°45'29"	4,51	518139,31	1379321,00
6194	3°2'34"	3,01	518138,82	1379325,48
6195	87°3'52"	1,95	518138,98	1379328,49
6190	171°24'46"	3,01	518140,93	1379328,59
6196	171°24'46"	3,01	518243,82	1379333,67
6197	180°30'29"	4,51	518244,27	1379330,69
6198	267°10'47"	2,03	518244,23	1379326,18
6199	353°45'29"	4,51	518242,20	1379326,08
6200	3°1'58"	3,02	518241,71	1379330,56
6201	87°21'27"	1,95	518241,87	1379333,58
6196	171°24'46"	3,01	518243,82	1379333,67
6202	161°1'26"	3,01	516894,72	1379467,32
6203	170°9'41"	4,51	516895,70	1379464,47
6204	256°38'48"	2,04	516896,47	1379460,03
6205	343°29'44"	4,51	516894,49	1379459,56
6206	352°34'7"	3,02	516893,21	1379463,88
6207	76°40'32"	1,95	516892,82	1379466,87
6202	161°1'26"	3,01	516894,72	1379467,32
6208	171°26'28"	3,02	518346,72	1379338,76
6209	180°30'33"	4,5	518347,17	1379335,77
6210	267°10'47"	2,03	518347,13	1379331,27
6211	353°53'4"	4,51	518345,10	1379331,17
6212	2°51'10"	3,01	518344,62	1379335,65
6213	87°3'52"	1,95	518344,77	1379338,66
6208	171°26'28"	3,02	518346,72	1379338,76
6214	171°13'30"	3,02	518342,12	1379308,43
6215	180°38'12"	2,7	518342,58	1379305,45
6216	268°12'36"	2,24	518342,55	1379302,75

6217	353°43'53"	2,66	518340,31	1379302,68
6218	3°1'58"	3,02	518340,02	1379305,32
6219	87°20'38"	1,94	518340,18	1379308,34
6214	171°13'30"	3,02	518342,12	1379308,43
6220	95°35'48"	4	518035,06	1379295,03
6221	185°30'41"	1,15	518039,04	1379294,64
6222	95°30'1"	1,36	518038,93	1379293,50
6223	186°13'33"	0,55	518040,28	1379293,37
6224	268°7'60"	6,75	518040,22	1379292,82
6225	5°37'50"	1,43	518033,47	1379292,60
6226	95°57'52"	1,35	518033,61	1379294,02
6227	5°27'50"	1,16	518034,95	1379293,88
6220	95°35'48"	4	518035,06	1379295,03
6228	171°24'46"	3,01	518237,16	1379303,25
6229	180°35'26"	0,97	518237,61	1379300,27
6230	268°7'20"	2,44	518237,60	1379299,30
6231	353°51'46"	0,94	518235,16	1379299,22
6232	2°51'10"	3,01	518235,06	1379300,15
6233	87°21'27"	1,95	518235,21	1379303,16
6228	171°24'46"	3,01	518237,16	1379303,25
6234	161°1'26"	3,01	516803,79	1379447,66
6235	169°6'52"	0,26	516804,77	1379444,81
6236	261°12'9"	2,55	516804,82	1379444,55
6237	341°33'54"	0,06	516802,30	1379444,16
6238	352°34'7"	3,02	516802,28	1379444,22
6239	76°40'32"	1,95	516801,89	1379447,21
6234	161°1'26"	3,01	516803,79	1379447,66
6240	171°20'51"	2,33	518137,28	1379298,32
6241	268°5'56"	2,41	518137,63	1379296,02
6242	2°45'44"	2,28	518135,22	1379295,94
6243	87°3'52"	1,95	518135,33	1379298,22
6240	171°20'51"	2,33	518137,28	1379298,32

№ 172				
Кадастровый квартал:			56:30:1503001	
Кадастровый номер:			56:30:1503001:15 (ЕЗ 56:30:0000000:114)	
Образуемый ЗУ:			56:30:0000000:114/чзу29	
Площадь кв.м.:			26105.58	
Правообладатель. Вид права:			В аренде ПАО "Оренбургнефть"	
Разрешенное использование:			для сельскохозяйственных целей	
Назначение (сооружение):			ВЛ 110 кВ "Никольская-2", ВЛ 110 кВ "Никольская-3"	
№ точки	Дирекционный	Расстояние,	Координаты	
(сквозной)	угол	м	X	Y
6244	166°27'7"	11,95	516995,39	1379835,77
6245	129°25'23"	2,11	516998,19	1379824,15
6246	221°26'8"	121,58	516999,82	1379822,81
6247	130°29'10"	21,02	516919,36	1379731,66
6248	40°29'10"	121,92	516935,35	1379718,01
6249	129°25'14"	12	517014,51	1379810,74
6250	220°29'2"	144,59	517023,78	1379803,12
6251	161°12'33"	203,13	516929,91	1379693,15
6252	174°18'24"	9,98	516995,34	1379500,85
6253	86°40'52"	178,95	516996,33	1379490,92

6254	96°34'25"	44,2	517174,98	1379501,28
6255	263°12'17"	40,31	517218,89	1379496,22
6112	1°36'27"	7,84	517178,86	1379491,45
6111	271°35'55"	2,15	517179,08	1379499,29
6110	1°38'12"	0,35	517176,93	1379499,35
6109	271°43'6"	4	517176,94	1379499,70
6108	181°38'12"	0,35	517172,94	1379499,82
6117	271°35'55"	2,15	517172,93	1379499,47
6116	181°35'14"	8,3	517170,78	1379499,53
6115	91°35'55"	2,15	517170,55	1379491,23
6114	182°32'41"	0,45	517172,70	1379491,17
6113	263°11'52"	51,5	517172,68	1379490,72
6256	351°49'3"	1,55	517121,54	1379484,62
6257	266°40'26"	39,13	517121,32	1379486,15
6171	356°45'37"	2,65	517082,26	1379483,88
6170	86°36'31"	1,35	517082,11	1379486,53
6169	356°39'49"	6,7	517083,46	1379486,61
6168	266°36'31"	1,35	517083,07	1379493,30
6167	357°0'48"	1,15	517081,72	1379493,22
6166	266°33'59"	4,01	517081,66	1379494,37
6177	176°29'10"	1,14	517077,66	1379494,13
6176	266°36'31"	1,35	517077,73	1379492,99
6175	176°39'49"	6,7	517076,38	1379492,91
6174	86°36'31"	1,35	517076,77	1379486,22
6173	176°45'37"	2,65	517078,12	1379486,30
6172	266°40'52"	79,28	517078,27	1379483,65
6258	170°34'9"	8,97	516999,12	1379479,06
6259	263°12'37"	38,57	517000,59	1379470,21
6260	341°20'47"	6,63	516962,29	1379465,65
6261	258°4'10"	72,41	516960,17	1379471,93
6262	263°11'56"	15,79	516889,32	1379456,96
6263	261°17'33"	69,62	516873,64	1379455,09
6236	349°6'52"	0,26	516804,82	1379444,55
6235	341°1'26"	3,01	516804,77	1379444,81
6234	256°40'32"	1,95	516803,79	1379447,66
6239	172°34'7"	3,02	516801,89	1379447,21
6238	161°33'54"	0,06	516802,28	1379444,22
6237	261°17'44"	115,83	516802,30	1379444,16
6264	78°3'58"	274,44	516687,80	1379426,63
6265	341°16'37"	175,52	516956,31	1379483,38
6266	270°1'37"	21,23	516899,97	1379649,61
6267	0°0'0"	89,83	516878,74	1379649,62
6268	90°0'0"	31,52	516878,74	1379739,45
6269	41°28'16"	128,55	516910,26	1379739,45
6244	166°27'7"	11,95	516995,39	1379835,77
6270	161°18'59"	85,22	516928,67	1379659,33
6271	251°16'2"	18,25	516955,97	1379578,60
6272	341°16'56"	85,23	516938,69	1379572,74
6273	71°17'16"	18,3	516911,34	1379653,46
6270	161°18'59"	85,22	516928,67	1379659,33
6072	100°36'44"	9,5	516919,34	1379700,00
6073	190°29'29"	2,75	516928,68	1379698,25
6074	100°40'35"	1,24	516928,18	1379695,55
6075	190°29'48"	4,01	516929,40	1379695,32

6076	280°35'29"	1,25	516928,67	1379691,38
6077	190°29'29"	2,75	516927,44	1379691,61
6078	280°36'44"	9,5	516926,94	1379688,91
6079	10°29'29"	2,75	516917,60	1379690,66
6080	280°35'29"	1,25	516918,10	1379693,36
6081	10°39'49"	4	516916,87	1379693,59
6082	100°35'29"	1,25	516917,61	1379697,52
6083	10°27'13"	2,76	516918,84	1379697,29
6072	100°36'44"	9,5	516919,34	1379700,00
6084	180°0'0"	2,75	516892,36	1379709,45
6085	90°0'0"	1,25	516892,36	1379706,70
6086	180°0'0"	4	516893,61	1379706,70
6087	270°0'0"	1,25	516893,61	1379702,70
6088	180°0'0"	2,75	516892,36	1379702,70
6089	270°0'0"	9,5	516892,36	1379699,95
6090	0°0'0"	2,75	516882,86	1379699,95
6091	270°0'0"	1,25	516882,86	1379702,70
6092	0°0'0"	4	516881,61	1379702,70
6093	90°0'0"	1,25	516881,61	1379706,70
6094	0°0'0"	2,75	516882,86	1379706,70
6095	90°0'0"	9,5	516882,86	1379709,45
6084	180°0'0"	2,75	516892,36	1379709,45
6096	161°33'54"	2,15	516937,74	1379570,21
6097	71°10'31"	1,86	516938,42	1379568,17
6098	161°31'11"	4,01	516940,18	1379568,77
6099	251°22'8"	1,85	516941,45	1379564,97
6100	161°13'37"	2,14	516939,70	1379564,38
6101	251°23'26"	8,3	516940,39	1379562,35
6102	341°28'50"	2,14	516932,52	1379559,70
6103	252°4'19"	0,36	516931,84	1379561,73
6104	341°28'28"	4	516931,50	1379561,62
6105	71°33'54"	0,35	516930,23	1379565,41
6106	341°18'46"	2,15	516930,56	1379565,52
6107	71°23'26"	8,3	516929,87	1379567,56
6096	161°33'54"	2,15	516937,74	1379570,21
6118	172°29'34"	2,6	516992,31	1379490,82
6119	82°12'59"	1,4	516992,65	1379488,24
6120	172°23'39"	6,8	516994,04	1379488,43
6121	262°9'39"	1,39	516994,94	1379481,69
6122	172°27'50"	2,59	516993,56	1379481,50
6123	262°22'37"	4	516993,90	1379478,93
6124	352°14'41"	2,59	516989,94	1379478,40
6125	262°37'17"	1,4	516989,59	1379480,97
6126	352°23'39"	6,8	516988,20	1379480,79
6127	82°37'17"	1,4	516987,30	1379487,53
6128	352°16'28"	2,6	516988,69	1379487,71
6129	82°23'45"	4,01	516988,34	1379490,29
6118	172°29'34"	2,6	516992,31	1379490,82
6130	161°33'54"	1,39	516959,28	1379504,01
6131	71°25'34"	2,61	516959,72	1379502,69
6132	161°28'28"	4	516962,19	1379503,52
6133	251°21'20"	2,6	516963,46	1379499,73

6134	161°18'25"	1,4	516961,00	1379498,90
6135	251°22'42"	6,8	516961,45	1379497,57
6136	341°10'31"	1,39	516955,01	1379495,40
6137	251°25'34"	2,61	516954,56	1379496,72
6138	341°28'28"	4	516952,09	1379495,89
6139	71°21'20"	2,6	516950,82	1379499,68
6140	341°18'25"	1,4	516953,28	1379500,51
6141	71°24'19"	6,81	516952,83	1379501,84
6130	161°33'54"	1,39	516959,28	1379504,01
6154	161°1'47"	1,35	516967,17	1379574,76
6155	71°17'30"	2,65	516967,61	1379573,48
6156	161°20'19"	4	516970,12	1379574,33
6157	251°29'48"	2,65	516971,40	1379570,54
6158	161°25'51"	1,35	516968,89	1379569,70
6159	251°16'2"	6,69	516969,32	1379568,42
6160	341°1'47"	1,35	516962,98	1379566,27
6161	251°15'1"	1,15	516962,54	1379567,55
6162	341°20'19"	4	516961,45	1379567,18
6163	71°15'1"	1,15	516960,17	1379570,97
6164	341°17'41"	1,34	516961,26	1379571,34
6165	71°16'2"	6,69	516960,83	1379572,61
6154	161°1'47"	1,35	516967,17	1379574,76
6178	167°11'45"	1,35	516991,62	1379503,49
6179	76°54'29"	2,65	516991,92	1379502,17
6180	167°0'19"	4	516994,50	1379502,77
6181	257°7'8"	2,65	516995,40	1379498,87
6182	167°11'45"	1,35	516992,82	1379498,28
6183	257°3'47"	6,7	516993,12	1379496,96
6184	347°11'45"	1,35	516986,59	1379495,46
6185	256°55'50"	1,15	516986,29	1379496,78
6186	347°0'19"	4	516985,17	1379496,52
6187	77°25'1"	1,15	516984,27	1379500,42
6188	347°11'45"	1,35	516985,39	1379500,67
6189	77°3'47"	6,7	516985,09	1379501,99
6178	167°11'45"	1,35	516991,62	1379503,49
6202	161°1'26"	3,01	516894,72	1379467,32
6203	170°9'41"	4,51	516895,70	1379464,47
6204	256°38'48"	2,04	516896,47	1379460,03
6205	343°29'44"	4,51	516894,49	1379459,56
6206	352°34'7"	3,02	516893,21	1379463,88
6207	76°40'32"	1,95	516892,82	1379466,87
6202	161°1'26"	3,01	516894,72	1379467,32
6274	181°51'13"	12,37	518414,50	1379345,11
6275	267°9'30"	377,59	518414,10	1379332,75
6276	279°13'59"	50,11	518036,97	1379314,03
6277	317°41'44"	20	517987,51	1379322,07
6278	99°15'43"	64,43	517974,05	1379336,86
6279	87°10'17"	377,32	518037,64	1379326,49
6274	181°51'13"	12,37	518414,50	1379345,11
6142	93°17'57"	4	518035,56	1379325,07
6143	183°0'46"	1,14	518039,55	1379324,84

6144	93°23'29"	1,35	518039,49	1379323,70
6145	183°15'4"	6,7	518040,84	1379323,62
6146	273°23'29"	1,35	518040,46	1379316,93
6147	183°14'23"	2,65	518039,11	1379317,01
6148	273°17'57"	4	518038,96	1379314,36
6149	3°15'7"	2,64	518034,97	1379314,59
6150	273°23'29"	1,35	518035,12	1379317,23
6151	3°15'4"	6,7	518033,77	1379317,31
6152	93°24'60"	1,34	518034,15	1379324,00
6153	3°28'60"	1,15	518035,49	1379323,92
6142	93°17'57"	4	518035,56	1379325,07
6190	171°24'46"	3,01	518140,93	1379328,59
6191	180°30'29"	4,51	518141,38	1379325,61
6192	267°10'47"	2,03	518141,34	1379321,10
6193	353°45'29"	4,51	518139,31	1379321,00
6194	3°2'34"	3,01	518138,82	1379325,48
6195	87°3'52"	1,95	518138,98	1379328,49
6190	171°24'46"	3,01	518140,93	1379328,59
6196	171°24'46"	3,01	518243,82	1379333,67
6197	180°30'29"	4,51	518244,27	1379330,69
6198	267°10'47"	2,03	518244,23	1379326,18
6199	353°45'29"	4,51	518242,20	1379326,08
6200	3°1'58"	3,02	518241,71	1379330,56
6201	87°21'27"	1,95	518241,87	1379333,58
6196	171°24'46"	3,01	518243,82	1379333,67
6208	171°26'28"	3,02	518346,72	1379338,76
6209	180°30'33"	4,5	518347,17	1379335,77
6210	267°10'47"	2,03	518347,13	1379331,27
6211	353°53'4"	4,51	518345,10	1379331,17
6212	2°51'10"	3,01	518344,62	1379335,65
6213	87°3'52"	1,95	518344,77	1379338,66
6208	171°26'28"	3,02	518346,72	1379338,76
6280	181°51'12"	9,9	518413,52	1379314,96
6281	268°7'9"	70,69	518413,20	1379305,07
6216	0°38'12"	2,7	518342,55	1379302,75
6215	351°13'30"	3,02	518342,58	1379305,45
6214	267°20'38"	1,94	518342,12	1379308,43
6219	183°1'58"	3,02	518340,18	1379308,34
6218	173°43'53"	2,66	518340,02	1379305,32
6217	268°6'55"	102,77	518340,31	1379302,68
6230	0°35'26"	0,97	518237,60	1379299,30
6229	351°24'46"	3,01	518237,61	1379300,27
6228	267°21'27"	1,95	518237,16	1379303,25
6233	182°51'10"	3,01	518235,21	1379303,16
6232	173°51'46"	0,94	518235,06	1379300,15
6231	268°7'15"	97,58	518235,16	1379299,22
6241	351°20'51"	2,33	518137,63	1379296,02
6240	267°3'52"	1,95	518137,28	1379298,32
6243	182°45'44"	2,28	518135,33	1379298,22
6242	268°7'8"	95,05	518135,22	1379295,94
6224	6°13'33"	0,55	518040,22	1379292,82
6223	275°30'1"	1,36	518040,28	1379293,37

6222	5°30'41"	1,15	518038,93	1379293,50
6221	275°35'48"	4	518039,04	1379294,64
6220	185°27'50"	1,16	518035,06	1379295,03
6227	275°57'52"	1,35	518034,95	1379293,88
6226	185°37'50"	1,43	518033,61	1379294,02
6225	268°7'3"	18,57	518033,47	1379292,60
6282	317°40'60"	12,54	518014,91	1379291,99
6283	99°9'47"	30,83	518006,47	1379301,26
6284	87°10'16"	377,07	518036,91	1379296,35
6280	181°51'12"	9,9	518413,52	1379314,96
6285	125°25'23"	1,74	517069,66	1379818,53
6286	121°13'30"	2,26	517071,08	1379817,52
6287	188°4'31"	13,31	517073,01	1379816,35
6288	278°3'29"	4,49	517071,14	1379803,17
6289	11°23'59"	15,03	517066,69	1379803,80
6285	125°25'23"	1,74	517069,66	1379818,53

№ 173

Кадастровый квартал:	56:30:0908021
Кадастровый номер:	-
Образуемый ЗУ:	56:30:0908021:ЗУ3
Площадь кв.м.:	268.18
Правообладатель. Вид права:	Неразграниченная гос.собственность
Разрешенное использование:	Недропользование 6.1
Назначение (сооружение):	Опора ВЛ 110 кВ

№ точки (сквозной)	Дирекционный угол	Расстояние, м	Координаты X	Y
6290	178°8'7"	2,15	506557,04	1374895,57
6291	88°8'33"	1,85	506557,11	1374893,42
6292	178°8'19"	4	506558,96	1374893,48
6293	268°8'33"	1,85	506559,09	1374889,48
6294	178°8'7"	2,15	506557,24	1374889,42
6295	268°8'4"	8,29	506557,31	1374887,27
6296	358°8'7"	2,15	506549,02	1374887,00
6297	268°21'48"	0,35	506548,95	1374889,15
6298	358°8'2"	3,99	506548,60	1374889,14
6299	86°43'46"	0,35	506548,47	1374893,13
6300	358°7'35"	2,14	506548,82	1374893,15
6301	88°3'56"	8,29	506548,75	1374895,29
6290	178°8'7"	2,15	506557,04	1374895,57
6302	170°5'60"	2,15	506726,38	1374322,76
6303	80°1'41"	1,85	506726,75	1374320,64
6304	170°4'0"	4	506728,57	1374320,96
6305	260°1'41"	1,85	506729,26	1374317,02
6306	170°5'60"	2,15	506727,44	1374316,70
6307	260°9'7"	8,3	506727,81	1374314,58
6308	350°5'60"	2,15	506719,63	1374313,16
6309	259°59'31"	0,35	506719,26	1374315,28
6310	350°4'0"	4	506718,92	1374315,22
6311	79°59'31"	0,35	506718,23	1374319,16
6312	350°21'45"	2,15	506718,57	1374319,22
6313	80°8'24"	8,29	506718,21	1374321,34
6302	170°5'60"	2,15	506726,38	1374322,76
6314	164°31'17"	2,02	506641,76	1374607,75

6315	251°7'24"	4,51	506642,30	1374605,80
6316	260°15'23"	3,01	506638,03	1374604,34
6317	344°32'20"	1,95	506635,06	1374603,83
6318	68°37'18"	3,02	506634,54	1374605,71
6319	77°58'3"	4,51	506637,35	1374606,81
6314	164°31'17"	2,02	506641,76	1374607,75
6320	164°31'17"	2,02	506613,32	1374703,62
6321	251°7'24"	4,51	506613,86	1374701,67
6322	260°15'23"	3,01	506609,59	1374700,21
6323	344°32'20"	1,95	506606,62	1374699,70
6324	68°37'18"	3,02	506606,10	1374701,58
6325	77°58'3"	4,51	506608,91	1374702,68
6320	164°31'17"	2,02	506613,32	1374703,62
6326	91°31'39"	4,5	506727,52	1374238,27
6327	178°1'30"	2,03	506732,02	1374238,15
6328	264°46'57"	4,51	506732,09	1374236,12
6329	273°59'27"	3,02	506727,60	1374235,71
6330	358°14'15"	1,95	506724,59	1374235,92
6331	82°22'49"	3,02	506724,53	1374237,87
6326	91°31'39"	4,5	506727,52	1374238,27
6332	164°19'31"	2,04	506698,63	1374416,01
6333	251°14'37"	4,51	506699,18	1374414,05
6334	260°15'23"	3,01	506694,91	1374412,60
6335	344°32'20"	1,95	506691,94	1374412,09
6336	68°47'55"	3,01	506691,42	1374413,97
6337	77°48'59"	4,5	506694,23	1374415,06
6332	164°19'31"	2,04	506698,63	1374416,01
6338	164°35'48"	2,03	506670,20	1374511,88
6339	251°14'37"	4,51	506670,74	1374509,92
6340	260°15'23"	3,01	506666,47	1374508,47
6341	344°32'20"	1,95	506663,50	1374507,96
6342	68°47'55"	3,01	506662,98	1374509,84
6343	77°50'35"	4,51	506665,79	1374510,93
6338	164°35'48"	2,03	506670,20	1374511,88
6344	164°31'17"	2,02	506584,88	1374799,49
6345	251°4'56"	4,5	506585,42	1374797,54
6346	260°28'31"	3,02	506581,16	1374796,08
6347	344°27'36"	1,94	506578,18	1374795,58
6348	68°37'18"	3,02	506577,66	1374797,45
6349	77°58'3"	4,51	506580,47	1374798,55
6344	164°31'17"	2,02	506584,88	1374799,49
6350	91°38'46"	1,74	506732,12	1374156,40
5824	192°24'10"	2,47	506733,86	1374156,35
5827	264°56'34"	1,13	506733,33	1374153,94
6351	274°0'15"	3,01	506732,20	1374153,84
6352	357°56'39"	1,95	506729,20	1374154,05
6353	82°22'49"	3,02	506729,13	1374156,00
6350	91°38'46"	1,74	506732,12	1374156,40
№ 174				
Кадастровый квартал:			56:30:0907001	

Кадастровый номер:			-	
Образуемый ЗУ:			56:30:0907001:ЗУ4	
Площадь кв.м.:			588.6	
Правообладатель. Вид права:			Неразграниченная гос.собственность	
Разрешенное использование:			Недропользование 6.1	
Назначение (сооружение):			Опора ВЛ 110 кВ	
№ точки	Дирекционный	Расстояние,	Координаты	
(сквозной)	угол	м	X	Y
691	169°34'35"	2,16	507879,52	1376645,03
702	79°25'6"	1,85	507879,91	1376642,91
701	169°20'11"	4	507881,73	1376643,25
700	259°25'6"	1,85	507882,47	1376639,32
699	169°15'56"	2,15	507880,65	1376638,98
698	259°22'49"	8,3	507881,05	1376636,87
697	349°15'56"	2,15	507872,89	1376635,34
696	259°59'31"	0,35	507872,49	1376637,45
695	349°20'11"	4	507872,15	1376637,39
694	78°41'24"	0,36	507871,41	1376641,32
693	349°15'56"	2,15	507871,76	1376641,39
692	79°22'49"	8,3	507871,36	1376643,50
691	169°34'35"	2,16	507879,52	1376645,03
715	171°43'10"	2,15	507907,39	1376647,34
726	81°36'25"	1,85	507907,70	1376645,21
725	171°57'3"	4	507909,53	1376645,48
724	261°36'25"	1,85	507910,09	1376641,52
723	171°56'44"	2,14	507908,26	1376641,25
722	261°53'22"	8,29	507908,56	1376639,13
721	351°40'51"	2,14	507900,35	1376637,96
720	261°38'3"	0,34	507900,04	1376640,08
719	351°48'33"	4	507899,70	1376640,03
718	81°52'12"	0,35	507899,13	1376643,99
717	351°58'58"	2,15	507899,48	1376644,04
716	81°53'22"	8,29	507899,18	1376646,17
715	171°43'10"	2,15	507907,39	1376647,34
765	114°59'46"	6,7	507889,74	1376733,43
776	205°2'33"	1,35	507895,81	1376730,60
775	115°12'45"	2,65	507895,24	1376729,38
774	205°1'32"	4	507897,64	1376728,25
773	294°55'33"	2,66	507895,95	1376724,63
772	205°2'33"	1,35	507893,54	1376725,75
771	294°59'46"	6,7	507892,97	1376724,53
770	24°51'49"	1,36	507886,90	1376727,36
769	294°46'31"	1,15	507887,47	1376728,59
768	24°57'54"	4	507886,43	1376729,07
767	115°1'1"	1,16	507888,12	1376732,70
766	25°2'33"	1,35	507889,17	1376732,21
765	114°59'46"	6,7	507889,74	1376733,43
749	118°3'27"	6,7	507922,78	1376724,58
760	208°4'21"	1,36	507928,69	1376721,43
759	117°55'11"	2,65	507928,05	1376720,23
758	208°9'54"	4	507930,39	1376718,99
757	298°12'46"	2,64	507928,50	1376715,46
756	208°4'21"	1,36	507926,17	1376716,71

755	298°7'58"	6,7	507925,53	1376715,51
754	28°16'19"	1,35	507919,62	1376718,67
753	297°53'50"	1,15	507920,26	1376719,86
752	28°9'54"	4	507919,24	1376720,40
751	118°7'53"	1,15	507921,13	1376723,93
750	28°16'19"	1,35	507922,14	1376723,39
749	118°3'27"	6,7	507922,78	1376724,58
703	153°52'39"	1,16	508384,37	1377292,06
714	63°37'29"	1,35	508384,88	1377291,02
713	153°58'13"	6,7	508386,09	1377291,62
712	243°37'29"	1,35	508389,03	1377285,60
711	154°0'56"	2,65	508387,82	1377285,00
710	244°4'30"	4	508388,98	1377282,62
709	334°0'56"	2,65	508385,38	1377280,87
708	244°0'22"	1,35	508384,22	1377283,25
707	333°58'13"	6,7	508383,01	1377282,66
706	64°0'22"	1,35	508380,07	1377288,68
705	334°6'23"	1,14	508381,28	1377289,27
704	63°53'1"	4	508380,78	1377290,30
703	153°52'39"	1,16	508384,37	1377292,06
727	157°55'10"	1,14	508396,32	1377262,02
738	67°48'16"	1,35	508396,75	1377260,96
737	157°31'53"	6,7	508398,00	1377261,47
736	247°48'16"	1,35	508400,56	1377255,28
735	157°35'47"	2,65	508399,31	1377254,77
734	247°32'3"	4	508400,32	1377252,32
733	337°35'47"	2,65	508396,62	1377250,79
732	247°48'16"	1,35	508395,61	1377253,24
731	337°36'38"	6,69	508394,36	1377252,73
730	67°48'16"	1,35	508391,81	1377258,92
729	337°38'48"	1,16	508393,06	1377259,43
728	67°39'60"	4	508392,62	1377260,50
727	157°55'10"	1,14	508396,32	1377262,02
6354	131°18'47"	2,97	508396,44	1377261,22
6355	221°27'27"	2,98	508398,67	1377259,26
6356	311°35'8"	2,97	508396,70	1377257,03
6357	41°26'27"	2,96	508394,48	1377259,00
6354	131°18'47"	2,97	508396,44	1377261,22
860	125°32'16"	3,01	508066,46	1376931,63
865	134°38'27"	4,51	508068,91	1376929,88
864	221°12'45"	2,03	508072,12	1376926,71
863	307°59'10"	4,52	508070,78	1376925,18
862	317°1'17"	3,01	508067,22	1376927,96
861	41°16'7"	1,96	508065,17	1376930,16
860	125°32'16"	3,01	508066,46	1376931,63
834	125°34'54"	3,02	508125,38	1376998,33
839	134°38'23"	4,5	508127,84	1376996,57
838	221°12'45"	2,03	508131,04	1376993,41
837	307°57'51"	4,5	508129,70	1376991,88
836	317°9'3"	3,01	508126,15	1376994,65
835	41°2'52"	1,95	508124,10	1376996,86

834	125°34'54"	3,02	508125,38	1376998,33
840	125°41'32"	3,02	508057,22	1376875,98
845	134°38'27"	4,51	508059,67	1376874,22
844	221°23'55"	2,03	508062,88	1376871,05
843	307°57'51"	4,5	508061,54	1376869,53
842	317°0'43"	3,02	508057,99	1376872,30
841	41°16'7"	1,96	508055,93	1376874,51
840	125°41'32"	3,02	508057,22	1376875,98
789	125°34'54"	3,02	508259,23	1377105,82
794	134°38'23"	4,5	508261,69	1377104,06
793	221°12'45"	2,03	508264,89	1377100,90
792	307°57'51"	4,5	508263,55	1377099,37
791	317°9'3"	3,01	508260,00	1377102,14
790	41°2'52"	1,95	508257,95	1377104,35
789	125°34'54"	3,02	508259,23	1377105,82
743	125°32'16"	3,01	508326,57	1377182,43
748	134°38'27"	4,51	508329,02	1377180,68
747	221°12'45"	2,03	508332,23	1377177,51
746	308°3'52"	4,51	508330,89	1377175,98
745	317°0'43"	3,02	508327,34	1377178,76
744	41°27'45"	1,95	508325,28	1377180,97
743	125°32'16"	3,01	508326,57	1377182,43
795	125°25'39"	3,02	507989,88	1376799,36
800	134°43'49"	4,5	507992,34	1376797,61
799	221°23'55"	2,03	507995,54	1376794,44
798	307°57'51"	4,5	507994,20	1376792,92
797	317°9'3"	3,01	507990,65	1376795,69
796	41°14'29"	1,94	507988,60	1376797,90
795	125°25'39"	3,02	507989,88	1376799,36
846	125°32'16"	3,01	508124,56	1376952,59
851	134°38'27"	4,51	508127,01	1376950,84
850	221°12'45"	2,03	508130,22	1376947,67
849	307°59'10"	4,52	508128,88	1376946,14
848	317°1'17"	3,01	508125,32	1376948,92
847	41°16'7"	1,96	508123,27	1376951,12
846	125°32'16"	3,01	508124,56	1376952,59
828	125°32'16"	3,01	508007,53	1376864,93
833	134°38'27"	4,51	508009,98	1376863,18
832	221°23'55"	2,03	508013,19	1376860,01
831	307°57'51"	4,5	508011,85	1376858,49
830	317°0'43"	3,02	508008,30	1376861,26
829	41°27'45"	1,95	508006,24	1376863,47
828	125°32'16"	3,01	508007,53	1376864,93
783	125°25'39"	3,02	507948,60	1376798,23
788	134°43'49"	4,5	507951,06	1376796,48
787	221°23'55"	2,03	507954,26	1376793,31
786	307°57'51"	4,5	507952,92	1376791,79
785	317°9'3"	3,01	507949,37	1376794,56
784	41°14'29"	1,94	507947,32	1376796,77

783	125°25'39"	3,02	507948,60	1376798,23
822	125°25'39"	3,02	508191,89	1377029,20
827	134°43'49"	4,5	508194,35	1377027,45
826	221°23'55"	2,03	508197,55	1377024,28
825	307°57'51"	4,5	508196,21	1377022,76
824	317°9'3"	3,01	508192,66	1377025,53
823	41°14'29"	1,94	508190,61	1377027,74
822	125°25'39"	3,02	508191,89	1377029,20
777	125°32'16"	3,01	508243,90	1377132,47
782	134°38'27"	4,51	508246,35	1377130,72
781	221°23'55"	2,03	508249,56	1377127,55
780	307°57'51"	4,5	508248,22	1377126,03
779	317°0'43"	3,02	508244,67	1377128,80
778	41°27'45"	1,95	508242,61	1377131,01
777	125°32'16"	3,01	508243,90	1377132,47
801	125°26'54"	2,98	508184,31	1377065,02
809	221°36'10"	1,55	508186,74	1377063,29
6358	131°27'27"	2,98	508185,71	1377062,13
6359	41°29'47"	1,39	508187,94	1377060,16
806	134°44'27"	1,56	508188,86	1377061,20
805	221°23'55"	2,03	508189,97	1377060,10
804	307°57'51"	4,5	508188,63	1377058,58
803	317°0'43"	3,02	508185,08	1377061,35
802	41°27'45"	1,95	508183,02	1377063,56
801	125°26'54"	2,98	508184,31	1377065,02
646	134°44'43"	1,59	508317,95	1377207,36
670	221°23'10"	1,35	508319,08	1377206,24
640	353°34'17"	2,14	508318,19	1377205,23
646	134°44'43"	1,59	508317,95	1377207,36

№ 175

Кадастровый квартал:	56:30:0908006
Кадастровый номер:	-
Образуемый ЗУ:	56:30:0908006:ЗУ2
Площадь кв.м.:	413.76
Правообладатель. Вид права:	Неразграниченная гос.собственность
Разрешенное использование:	Недропользование 6.1
Назначение (сооружение):	Опора ВЛ 110 кВ

№ точки	Дирекционный	Расстояние,	Координаты	
(сквозной)	угол	м	X	Y
3859	131°47'48"	6,71	510845,01	1380622,98
3858	221°59'14"	1,35	510850,01	1380618,51
3857	131°56'20"	2,65	510849,11	1380617,51
3856	221°51'34"	4	510851,08	1380615,74
3855	311°53'21"	2,61	510848,41	1380612,76
3854	359°10'4"	4,13	510846,47	1380614,50
6360	269°11'52"	5	510846,41	1380618,63
6361	179°9'27"	1,36	510841,41	1380618,56
3865	311°54'55"	1,18	510841,43	1380617,20
3864	41°59'14"	1,35	510840,55	1380617,99
3863	311°50'23"	1,15	510841,45	1380618,99
3862	41°51'34"	4	510840,59	1380619,76
3861	131°48'2"	1,14	510843,26	1380622,74

3860	41°59'14"	1,35	510844,11	1380621,98
3859	131°47'48"	6,71	510845,01	1380622,98
3883	111°52'20"	3,01	510321,08	1379628,37
3888	121°13'30"	4,51	510323,87	1379627,25
3887	207°42'21"	2,02	510327,73	1379624,91
3886	294°20'58"	4,51	510326,79	1379623,12
3885	303°38'14"	3,01	510322,68	1379624,98
3884	27°52'55"	1,95	510320,17	1379626,65
3883	111°52'20"	3,01	510321,08	1379628,37
3877	111°58'39"	3,02	510796,10	1380531,01
3882	121°6'59"	4,51	510798,90	1380529,88
3881	207°49'27"	2,04	510802,76	1380527,55
3880	294°31'3"	4,51	510801,81	1380525,75
3879	303°31'57"	3,02	510797,71	1380527,62
3878	27°52'55"	1,95	510795,19	1380529,29
3877	111°58'39"	3,02	510796,10	1380531,01
3981	111°58'39"	3,02	510653,59	1380260,22
3986	121°6'59"	4,51	510656,39	1380259,09
3985	207°49'27"	2,04	510660,25	1380256,76
3984	294°31'3"	4,51	510659,30	1380254,96
3983	303°28'44"	3,01	510655,20	1380256,83
3982	27°29'5"	1,95	510652,69	1380258,49
3981	111°58'39"	3,02	510653,59	1380260,22
3961	111°58'39"	3,02	510723,16	1380334,38
3966	121°6'59"	4,51	510725,96	1380333,25
3965	207°57'22"	2,03	510729,82	1380330,92
3964	294°24'7"	4,5	510728,87	1380329,13
3963	303°38'14"	3,01	510724,77	1380330,99
3962	27°37'16"	1,94	510722,26	1380332,66
3961	111°58'39"	3,02	510723,16	1380334,38
3987	111°58'39"	3,02	510463,58	1379899,17
3992	121°6'59"	4,51	510466,38	1379898,04
3991	207°49'27"	2,04	510470,24	1379895,71
3990	294°24'7"	4,5	510469,29	1379893,91
3989	303°38'14"	3,01	510465,19	1379895,77
3988	27°29'5"	1,95	510462,68	1379897,44
3987	111°58'39"	3,02	510463,58	1379899,17
3911	111°58'39"	3,02	510394,58	1379710,64
3916	121°10'56"	4,5	510397,38	1379709,51
3915	207°34'28"	2,03	510401,23	1379707,18
3914	294°27'54"	4,52	510400,29	1379705,38
3913	303°28'44"	3,01	510396,18	1379707,25
3912	27°44'42"	1,95	510393,67	1379708,91
3911	111°58'39"	3,02	510394,58	1379710,64
3923	111°58'39"	3,02	510368,58	1379718,64
3928	121°10'56"	4,5	510371,38	1379717,51
3927	207°34'28"	2,03	510375,23	1379715,18
3926	294°27'54"	4,52	510374,29	1379713,38
3925	303°28'44"	3,01	510370,18	1379715,25

3924	27°44'42"	1,95	510367,67	1379716,91
3923	111°58'39"	3,02	510368,58	1379718,64
4015	111°48'5"	3,02	510536,73	1379980,48
4020	121°13'30"	4,51	510539,53	1379979,36
4019	207°57'22"	2,03	510543,39	1379977,02
4018	294°24'7"	4,5	510542,44	1379975,23
4017	303°31'57"	3,02	510538,34	1379977,09
4016	27°52'55"	1,95	510535,82	1379978,76
4015	111°48'5"	3,02	510536,73	1379980,48
4053	111°58'39"	3,02	510558,59	1380079,69
4058	121°10'56"	4,5	510561,39	1380078,56
4057	207°42'21"	2,02	510565,24	1380076,23
4056	294°20'58"	4,51	510564,30	1380074,44
4055	303°38'14"	3,01	510560,19	1380076,30
4054	27°52'55"	1,95	510557,68	1380077,97
4053	111°58'39"	3,02	510558,59	1380079,69
3975	112°2'56"	3,01	510490,13	1379892,01
3980	121°6'59"	4,51	510492,92	1379890,88
3979	207°49'27"	2,04	510496,78	1379888,55
3978	294°31'3"	4,51	510495,83	1379886,75
3977	303°38'14"	3,01	510491,73	1379888,62
3976	27°52'55"	1,95	510489,22	1379890,29
3975	112°2'56"	3,01	510490,13	1379892,01
3917	111°58'39"	3,02	510748,60	1380440,75
3922	121°10'56"	4,5	510751,40	1380439,62
3921	207°34'28"	2,03	510755,25	1380437,29
3920	294°20'58"	4,51	510754,31	1380435,49
3919	303°38'14"	3,01	510750,20	1380437,35
3918	27°44'42"	1,95	510747,69	1380439,02
3917	111°58'39"	3,02	510748,60	1380440,75
3993	112°2'56"	3,01	510676,56	1380245,91
3998	121°6'59"	4,51	510679,35	1380244,78
3997	207°49'27"	2,04	510683,21	1380242,45
3996	294°31'3"	4,51	510682,26	1380240,65
3995	303°28'44"	3,01	510678,16	1380242,52
3994	27°44'42"	1,95	510675,65	1380244,18
3993	112°2'56"	3,01	510676,56	1380245,91
3935	112°2'56"	3,01	510441,19	1379799,11
3940	121°6'59"	4,51	510443,98	1379797,98
3939	207°42'21"	2,02	510447,84	1379795,65
3938	294°20'58"	4,51	510446,90	1379793,86
3937	303°38'14"	3,01	510442,79	1379795,72
3936	27°52'55"	1,95	510440,28	1379797,39
3935	112°2'56"	3,01	510441,19	1379799,11
4033	112°2'56"	3,01	510629,95	1380157,43
4038	121°6'59"	4,51	510632,74	1380156,30
4037	207°42'21"	2,02	510636,60	1380153,97
4036	294°20'58"	4,51	510635,66	1380152,18
4035	303°38'14"	3,01	510631,55	1380154,04

4034	27°52'55"	1,95	510629,04	1380155,71
4033	112°2'56"	3,01	510629,95	1380157,43
3947	111°58'39"	3,02	510416,08	1379808,90
3952	121°6'59"	4,51	510418,88	1379807,77
3951	207°57'22"	2,03	510422,74	1379805,44
3950	294°24'7"	4,5	510421,79	1379803,65
3949	303°31'57"	3,02	510417,69	1379805,51
3948	27°52'55"	1,95	510415,17	1379807,18
3947	111°58'39"	3,02	510416,08	1379808,90
3941	111°58'39"	3,02	510701,07	1380350,51
3946	121°10'56"	4,5	510703,87	1380349,38
3945	207°42'21"	2,02	510707,72	1380347,05
3944	294°20'58"	4,51	510706,78	1380345,26
3943	303°38'14"	3,01	510702,67	1380347,12
3942	27°52'55"	1,95	510700,16	1380348,79
3941	111°58'39"	3,02	510701,07	1380350,51
3929	111°58'39"	3,02	510769,77	1380422,86
3934	121°6'59"	4,51	510772,57	1380421,73
3933	207°49'27"	2,04	510776,43	1380419,40
3932	294°24'7"	4,5	510775,48	1380417,60
3931	303°31'57"	3,02	510771,38	1380419,46
3930	27°44'42"	1,95	510768,86	1380421,13
3929	111°58'39"	3,02	510769,77	1380422,86
4027	112°2'56"	3,01	510511,09	1379989,43
4032	121°6'59"	4,51	510513,88	1379988,30
4031	207°34'28"	2,03	510517,74	1379985,97
4030	294°27'54"	4,52	510516,80	1379984,17
4029	303°28'44"	3,01	510512,69	1379986,04
4028	27°44'42"	1,95	510510,18	1379987,70
4027	112°2'56"	3,01	510511,09	1379989,43
3889	111°58'39"	3,02	510816,38	1380511,33
3894	121°10'56"	4,5	510819,18	1380510,20
3893	207°34'28"	2,03	510823,03	1380507,87
3892	294°27'54"	4,52	510822,09	1380506,07
3891	303°38'14"	3,01	510817,98	1380507,94
3890	27°52'55"	1,95	510815,47	1380509,61
3889	111°58'39"	3,02	510816,38	1380511,33
3871	111°58'39"	3,02	510345,64	1379617,74
3876	121°6'59"	4,51	510348,44	1379616,61
3875	207°49'27"	2,04	510352,30	1379614,28
3874	294°27'54"	4,52	510351,35	1379612,48
3873	303°38'14"	3,01	510347,24	1379614,35
3872	27°52'55"	1,95	510344,73	1379616,02
3871	111°58'39"	3,02	510345,64	1379617,74
4021	111°58'39"	3,02	510606,09	1380169,96
4026	121°6'59"	4,51	510608,89	1380168,83
4025	207°49'27"	2,04	510612,75	1380166,50
4024	294°24'7"	4,5	510611,80	1380164,70
4023	303°31'57"	3,02	510607,70	1380166,56

4022	27°44'42"	1,95	510605,18	1380168,23
4021	111°58'39"	3,02	510606,09	1380169,96
4044	112°13'3"	0,77	510585,43	1380068,12
4043	121°6'59"	4,51	510586,14	1380067,83
4042	207°49'27"	2,04	510590,00	1380065,50
4041	294°27'54"	4,52	510589,05	1380063,70
4040	303°30'40"	0,89	510584,94	1380065,57
4039	30°50'27"	2,4	510584,20	1380066,06
4044	112°13'3"	0,77	510585,43	1380068,12
3869	221°59'14"	0,13	510845,63	1380613,62
3868	312°16'25"	0,15	510845,54	1380613,52
3867	90°0'0"	0,2	510845,43	1380613,62
3869	221°59'14"	0,13	510845,63	1380613,62

№ 176	
Кадастровый квартал:	56:30:0908019
Кадастровый номер:	-
Образуемый ЗУ:	56:30:0908019:ЗУ2
Площадь кв.м.:	551.12
Правообладатель. Вид права:	Неразграниченная гос.собственность
Разрешенное использование:	Недропользование 6.1
Назначение (сооружение):	Опора ВЛ 110 кВ

№ точки (сквозной)	Дирекционный угол	Расстояние, м	Координаты X	Y
6362	123°30'2"	6,7	508624,54	1377881,35
6363	213°48'29"	1,35	508630,13	1377877,65
6364	123°19'52"	2,66	508629,38	1377876,53
6365	213°29'30"	4	508631,60	1377875,07
6366	303°27'0"	2,65	508629,39	1377871,73
6367	213°34'22"	1,36	508627,18	1377873,19
6368	303°30'2"	6,7	508626,43	1377872,06
6369	33°48'29"	1,35	508620,84	1377875,76
6370	303°41'24"	1,15	508621,59	1377876,88
6371	33°27'4"	3,99	508620,63	1377877,52
6372	123°16'30"	1,15	508622,83	1377880,85
6373	33°34'22"	1,36	508623,79	1377880,22
6362	123°30'2"	6,7	508624,54	1377881,35
6374	123°11'32"	6,7	508645,70	1377865,18
6375	213°13'10"	1,35	508651,31	1377861,51
6376	123°27'0"	2,65	508650,57	1377860,38
6377	213°15'9"	3,99	508652,78	1377858,92
6378	303°9'2"	2,65	508650,59	1377855,58
6379	213°13'10"	1,35	508648,37	1377857,03
6380	303°18'38"	6,7	508647,63	1377855,90
6381	33°27'12"	1,34	508642,03	1377859,58
6382	303°41'24"	1,15	508642,77	1377860,70
6383	33°15'9"	3,99	508641,81	1377861,34
6384	123°16'30"	1,15	508644,00	1377864,68
6385	33°13'10"	1,35	508644,96	1377864,05
6374	123°11'32"	6,7	508645,70	1377865,18
6386	142°25'53"	1,15	509023,36	1378112,30
6387	52°52'26"	1,34	509024,06	1378111,39
6388	142°49'20"	6,7	509025,13	1378112,20

6389	232°47'31"	1,36	509029,18	1378106,86
6390	142°49'38"	2,65	509028,10	1378106,04
6391	232°55'46"	4	509029,70	1378103,93
6392	322°49'38"	2,65	509026,51	1378101,52
6393	232°32'6"	1,35	509024,91	1378103,63
6394	322°52'26"	6,71	509023,84	1378102,81
6395	53°7'48"	1,35	509019,79	1378108,16
6396	322°47'31"	0,68	509020,87	1378108,97
4233	89°9'56"	2,06	509020,46	1378109,51
6397	359°10'54"	2,1	509022,52	1378109,54
4231	52°48'55"	1,09	509022,49	1378111,64
6386	142°25'53"	1,15	509023,36	1378112,30
4339	126°8'58"	4,14	509992,14	1378997,44
6398	215°56'1"	1,35	509995,48	1378995,00
6399	126°5'28"	2,65	509994,69	1378993,91
6400	216°9'13"	4	509996,83	1378992,35
6401	306°5'28"	2,65	509994,47	1378989,12
6402	215°56'1"	1,35	509992,33	1378990,68
6403	306°2'39"	5	509991,54	1378989,59
4336	89°8'55"	4,71	509987,50	1378992,53
6404	359°10'17"	4,84	509992,21	1378992,60
4339	126°8'58"	4,14	509992,14	1378997,44
6405	143°5'31"	3,01	508943,20	1378063,93
6406	152°21'14"	4,5	508945,01	1378061,52
6407	238°44'42"	2,02	508947,10	1378057,53
6408	325°34'12"	4,51	508945,37	1378056,48
6409	334°42'29"	3,02	508942,82	1378060,20
6410	59°5'12"	1,95	508941,53	1378062,93
6405	143°5'31"	3,01	508943,20	1378063,93
6411	143°12'21"	3,02	508961,46	1378043,13
6412	152°21'14"	4,5	508963,27	1378040,71
6413	239°7'59"	2,03	508965,36	1378036,72
6414	325°40'30"	4,5	508963,62	1378035,68
6415	334°37'36"	3,01	508961,08	1378039,40
6416	58°50'5"	1,95	508959,79	1378042,12
6411	143°12'21"	3,02	508961,46	1378043,13
6417	143°14'40"	3,01	508804,15	1377953,61
6418	152°14'29"	4,51	508805,95	1377951,20
6419	238°53'28"	2,03	508808,05	1377947,21
6420	325°34'12"	4,51	508806,31	1377946,16
6421	334°52'47"	3,02	508803,76	1377949,88
6422	59°5'12"	1,95	508802,48	1377952,61
6417	143°14'40"	3,01	508804,15	1377953,61
6423	129°13'22"	3,02	509098,95	1378179,95
6424	138°25'9"	4,51	509101,29	1378178,04
6425	225°11'59"	2,03	509104,28	1378174,67
6426	311°45'37"	4,5	509102,84	1378173,24
6427	320°39'25"	3,01	509099,48	1378176,24
6428	45°0'0"	1,95	509097,57	1378178,57
6423	129°13'22"	3,02	509098,95	1378179,95

6429	129°13'22"	3,02	509916,69	1378930,77
6430	138°25'9"	4,51	509919,03	1378928,86
6431	225°0'0"	2,02	509922,02	1378925,49
6432	311°40'33"	4,51	509920,59	1378924,06
6433	320°48'16"	3,01	509917,22	1378927,06
6434	44°47'30"	1,94	509915,32	1378929,39
6429	129°13'22"	3,02	509916,69	1378930,77
6435	143°12'21"	3,02	508863,58	1378017,85
6436	152°21'14"	4,5	508865,39	1378015,43
6437	239°7'59"	2,03	508867,48	1378011,44
6438	325°34'12"	4,51	508865,74	1378010,40
6439	334°47'56"	3,01	508863,19	1378014,12
6440	58°50'5"	1,95	508861,91	1378016,84
6435	143°12'21"	3,02	508863,58	1378017,85
6441	129°13'22"	3,02	509935,88	1378912,72
6442	138°25'9"	4,51	509938,22	1378910,81
6443	225°0'0"	2,02	509941,21	1378907,44
6444	311°34'51"	4,51	509939,78	1378906,01
6445	320°46'38"	3,02	509936,41	1378909,00
6446	45°0'0"	1,95	509934,50	1378911,34
6441	129°13'22"	3,02	509935,88	1378912,72
6447	143°12'21"	3,02	508725,05	1377908,61
6448	152°14'29"	4,51	508726,86	1377906,19
6449	239°7'59"	2,03	508728,96	1377902,20
6450	325°29'53"	4,5	508727,22	1377901,16
6451	334°42'29"	3,02	508724,67	1377904,87
6452	58°50'5"	1,95	508723,38	1377907,60
6447	143°12'21"	3,02	508725,05	1377908,61
6453	143°5'31"	3,01	508783,95	1377971,76
6454	152°21'14"	4,5	508785,76	1377969,35
6455	238°53'28"	2,03	508787,85	1377965,36
6456	325°40'30"	4,5	508786,11	1377964,31
6457	334°42'29"	3,02	508783,57	1377968,03
6458	59°5'12"	1,95	508782,28	1377970,76
6453	143°5'31"	3,01	508783,95	1377971,76
6459	143°12'21"	3,02	508883,24	1377998,62
6460	152°21'14"	4,5	508885,05	1377996,20
6461	239°7'59"	2,03	508887,14	1377992,21
6462	325°34'12"	4,51	508885,40	1377991,17
6463	334°47'56"	3,01	508882,85	1377994,89
6464	58°50'5"	1,95	508881,57	1377997,61
6459	143°12'21"	3,02	508883,24	1377998,62
6465	99°3'55"	4,51	508614,51	1377787,57
6466	185°39'16"	2,03	508618,96	1377786,86
6467	272°17'8"	4,51	508618,76	1377784,84
6468	281°29'48"	3,01	508614,25	1377785,02
6469	5°35'37"	1,95	508611,30	1377785,62
6470	89°48'37"	3,02	508611,49	1377787,56
6465	99°3'55"	4,51	508614,51	1377787,57

6471	111°58'39"	3,02	510178,43	1379357,68
6472	121°6'59"	4,51	510181,23	1379356,55
6473	207°49'27"	2,04	510185,09	1379354,22
6474	294°31'3"	4,51	510184,14	1379352,42
6475	303°28'44"	3,01	510180,04	1379354,29
6476	27°29'5"	1,95	510177,53	1379355,95
6471	111°58'39"	3,02	510178,43	1379357,68
6477	111°58'39"	3,02	510273,57	1379538,11
6478	121°6'59"	4,51	510276,37	1379536,98
6479	207°57'22"	2,03	510280,23	1379534,65
6480	294°24'7"	4,5	510279,28	1379532,86
6481	303°38'14"	3,01	510275,18	1379534,72
6482	27°37'16"	1,94	510272,67	1379536,39
6477	111°58'39"	3,02	510273,57	1379538,11
6483	111°58'39"	3,02	510036,06	1379086,79
6484	121°6'59"	4,51	510038,86	1379085,66
6485	207°57'22"	2,03	510042,72	1379083,33
6486	294°24'7"	4,5	510041,77	1379081,54
6487	303°31'57"	3,02	510037,67	1379083,40
6488	27°52'55"	1,95	510035,15	1379085,07
6483	111°58'39"	3,02	510036,06	1379086,79
6489	110°25'20"	3,01	508541,35	1377438,99
6490	119°31'27"	4,5	508544,17	1377437,94
6491	205°56'8"	2,03	508548,09	1377435,72
6492	292°55'56"	4,52	508547,20	1377433,89
6493	301°56'41"	3,01	508543,04	1377435,65
6494	26°10'15"	1,95	508540,49	1377437,24
6489	110°25'20"	3,01	508541,35	1377438,99
6495	129°13'22"	3,02	509846,77	1378866,24
6496	138°25'9"	4,51	509849,11	1378864,33
6497	224°48'1"	2,03	509852,10	1378860,96
6498	311°40'33"	4,51	509850,67	1378859,52
6499	320°46'38"	3,02	509847,30	1378862,52
6500	45°0'0"	1,95	509845,39	1378864,86
6495	129°13'22"	3,02	509846,77	1378866,24
6501	143°5'31"	3,01	508704,09	1377925,67
6502	152°21'14"	4,5	508705,90	1377923,26
6503	238°53'28"	2,03	508707,99	1377919,27
6504	325°40'30"	4,5	508706,25	1377918,22
6505	334°42'29"	3,02	508703,71	1377921,94
6506	59°5'12"	1,95	508702,42	1377924,67
6501	143°5'31"	3,01	508704,09	1377925,67
6507	129°13'22"	3,02	509176,31	1378250,95
6508	138°22'41"	4,08	509178,65	1378249,04
4981	221°6'30"	2,08	509181,36	1378245,99
4984	311°44'6"	4,22	509179,99	1378244,42
6509	320°46'38"	3,02	509176,84	1378247,23
6510	45°0'0"	1,95	509174,93	1378249,57
6507	129°13'22"	3,02	509176,31	1378250,95

6511	111°58'39"	3,02	510226,07	1379447,85
6512	121°6'59"	4,51	510228,87	1379446,72
6513	207°49'27"	2,04	510232,73	1379444,39
6514	294°31'3"	4,51	510231,78	1379442,59
6515	302°40'50"	0,63	510227,68	1379444,46
4322	27°30'43"	1,62	510227,15	1379444,80
6516	297°25'53"	2,37	510227,90	1379446,24
4320	27°26'23"	0,59	510225,80	1379447,33
6511	111°58'39"	3,02	510226,07	1379447,85
6517	143°49'35"	1,15	509039,79	1378089,64
6518	54°3'59"	1,35	509040,47	1378088,71
6519	143°50'7"	2,76	509041,56	1378089,50
4966	221°11'9"	0,64	509043,19	1378087,27
4974	358°36'10"	0,41	509042,77	1378086,79
6520	269°11'52"	5	509042,76	1378087,20
6521	179°6'42"	3,87	509037,76	1378087,13
4434	323°51'16"	2,85	509037,82	1378083,26
6522	53°58'21"	1,36	509036,14	1378085,56
6523	323°49'35"	1,15	509037,24	1378086,36
6524	53°57'43"	3,99	509036,56	1378087,29
6517	143°49'35"	1,15	509039,79	1378089,64
6525	128°59'28"	1,08	510010,48	1378983,74
4880	217°56'27"	5,35	510011,32	1378983,06
4879	315°0'0"	0,03	510008,03	1378978,84
6526	38°59'28"	1,35	510008,01	1378978,86
6527	308°39'35"	1,15	510008,86	1378979,91
6528	39°1'3"	4	510007,96	1378980,63
6525	128°59'28"	1,08	510010,48	1378983,74
6529	126°4'43"	2,46	509990,07	1378998,95
4340	269°14'22"	4,52	509992,06	1378997,50
4332	36°21'60"	1,37	509987,54	1378997,44
6530	126°10'25"	1,15	509988,35	1378998,54
6531	35°56'1"	1,35	509989,28	1378997,86
6529	126°4'43"	2,46	509990,07	1378998,95
4333	179°10'32"	4,17	509987,16	1378996,91
4335	306°1'39"	1,36	509987,22	1378992,74
6532	36°16'36"	1,35	509986,12	1378993,54
6533	306°10'25"	1,15	509986,92	1378994,63
6534	36°10'34"	1,98	509985,99	1378995,31
4333	179°10'32"	4,17	509987,16	1378996,91
4972	219°48'20"	0,08	509038,72	1378082,14
4971	326°18'36"	0,07	509038,67	1378082,08
4435	90°0'0"	0,09	509038,63	1378082,14
4972	219°48'20"	0,08	509038,72	1378082,14

№ 177	
Кадастровый квартал:	56:30:0908009
Кадастровый номер:	-
Образуемый ЗУ:	56:30:0908009:ЗУ2
Площадь кв.м.:	1452.23
Правообладатель. Вид права:	Неразграниченная гос.собственность
Разрешенное использование:	Недропользование 6.1

Назначение (сооружение):			Опора ВЛ 110 кВ	
№ точки	Дирекционный	Расстояние,	Координаты	
(сквозной)	угол	м	X	Y
3333	143°31'51"	8,29	511171,94	1380831,13
3334	233°30'10"	2,15	511176,87	1380824,46
3335	143°33'48"	1,85	511175,14	1380823,18
3336	233°31'51"	4	511176,24	1380821,69
3325	323°48'46"	1,85	511173,02	1380819,31
3326	233°43'3"	2,15	511171,93	1380820,80
3327	323°28'31"	8,3	511170,20	1380819,53
3328	53°30'10"	2,15	511165,26	1380826,20
3329	323°7'48"	0,35	511166,99	1380827,48
3330	53°31'51"	4	511166,78	1380827,76
3331	143°7'48"	0,35	511170,00	1380830,14
3332	53°43'3"	2,15	511170,21	1380829,86
3333	143°31'51"	8,29	511171,94	1380831,13
3379	143°28'31"	8,3	511152,93	1380851,77
3390	233°20'38"	2,14	511157,87	1380845,10
3389	143°33'48"	1,85	511156,15	1380843,82
3388	233°26'44"	4	511157,25	1380842,33
3387	323°18'54"	1,86	511154,04	1380839,95
3386	233°7'48"	2,15	511152,93	1380841,44
3385	323°25'11"	8,31	511151,21	1380840,15
3384	53°30'10"	2,15	511146,26	1380846,82
3383	323°7'48"	0,35	511147,99	1380848,10
3382	53°19'50"	4	511147,78	1380848,38
3381	143°7'48"	0,35	511150,99	1380850,77
3380	53°30'10"	2,15	511151,20	1380850,49
3379	143°28'31"	8,3	511152,93	1380851,77
3391	130°13'17"	6,71	512049,59	1381608,65
3402	220°11'11"	1,35	512054,71	1381604,32
3401	130°14'57"	2,65	512053,84	1381603,29
3400	220°13'41"	3,99	512055,86	1381601,58
3399	310°14'57"	2,65	512053,28	1381598,53
3398	220°11'11"	1,35	512051,26	1381600,24
3397	310°9'22"	6,7	512050,39	1381599,21
3396	40°11'11"	1,35	512045,27	1381603,53
3395	310°3'39"	1,15	512046,14	1381604,56
3394	40°8'8"	4	512045,26	1381605,30
3393	130°3'39"	1,15	512047,84	1381608,36
3392	40°11'11"	1,35	512048,72	1381607,62
3391	130°13'17"	6,71	512049,59	1381608,65
3403	120°12'4"	6,7	512032,42	1381504,65
3414	210°22'45"	1,34	512038,21	1381501,28
3413	120°20'3"	2,65	512037,53	1381500,12
3412	210°13'32"	3,99	512039,82	1381498,78
3411	300°8'51"	2,65	512037,81	1381495,33
3410	210°9'54"	1,35	512035,52	1381496,66
3409	300°12'4"	6,7	512034,84	1381495,49
3408	30°9'54"	1,35	512029,05	1381498,86
3407	300°21'51"	1,15	512029,73	1381500,03
3406	30°9'12"	4	512028,74	1381500,61
3405	120°21'51"	1,15	512030,75	1381504,07

3404	30°22'45"	1,34	512031,74	1381503,49
3403	120°12'4"	6,7	512032,42	1381504,65
3415	103°8'2"	4	512494,28	1381731,82
3426	193°4'10"	1,15	512498,18	1381730,91
3425	103°18'49"	1,35	512497,92	1381729,79
3424	193°12'22"	6,7	512499,23	1381729,48
3423	283°12'59"	1,36	512497,70	1381722,96
3422	193°5'31"	2,65	512496,38	1381723,27
3421	283°8'2"	4	512495,78	1381720,69
3420	13°18'9"	2,65	512491,88	1381721,60
3419	283°18'49"	1,35	512492,49	1381724,18
3418	13°12'22"	6,7	512491,18	1381724,49
3417	103°18'49"	1,35	512492,71	1381731,01
3416	13°4'10"	1,15	512494,02	1381730,70
3415	103°8'2"	4	512494,28	1381731,82
3427	155°31'15"	1,35	512658,58	1381639,09
3438	65°40'50"	1,14	512659,14	1381637,86
3437	155°29'6"	4	512660,18	1381638,33
3436	245°53'9"	1,15	512661,84	1381634,69
3435	155°31'15"	1,35	512660,79	1381634,22
3434	245°29'58"	6,7	512661,35	1381632,99
3433	335°31'15"	1,35	512655,25	1381630,21
3432	245°39'49"	2,65	512654,69	1381631,44
3431	335°36'55"	4	512652,28	1381630,35
3430	65°39'49"	2,65	512650,63	1381633,99
3429	335°31'15"	1,35	512653,04	1381635,08
3428	65°29'58"	6,7	512652,48	1381636,31
3427	155°31'15"	1,35	512658,58	1381639,09
3439	119°42'9"	6,7	512059,67	1381487,56
3450	209°25'39"	1,34	512065,49	1381484,24
3449	119°51'7"	2,65	512064,83	1381483,07
3448	209°42'33"	4	512067,13	1381481,75
3447	299°33'27"	2,66	512065,15	1381478,28
3446	209°25'39"	1,34	512062,84	1381479,59
3445	299°42'9"	6,7	512062,18	1381478,42
3444	29°25'39"	1,34	512056,36	1381481,74
3443	299°40'59"	1,15	512057,02	1381482,91
3442	29°50'1"	4	512056,02	1381483,48
3441	119°55'53"	1,14	512058,01	1381486,95
3440	29°35'16"	1,36	512059,00	1381486,38
3439	119°42'9"	6,7	512059,67	1381487,56
3451	156°17'50"	1,34	512629,54	1381595,35
3462	66°20'31"	1,15	512630,08	1381594,12
3461	156°18'48"	4,01	512631,13	1381594,58
3460	246°32'28"	1,16	512632,74	1381590,91
3459	156°17'50"	1,34	512631,68	1381590,45
3458	246°18'25"	6,69	512632,22	1381589,22
3457	336°4'49"	1,36	512626,09	1381586,53
3456	246°8'51"	2,65	512625,54	1381587,77
3455	336°18'48"	4,01	512623,12	1381586,70
3454	66°25'57"	2,65	512621,51	1381590,37
3453	336°28'4"	1,35	512623,94	1381591,43

3452	66°25'11"	6,7	512623,40	1381592,67
3451	156°17'50"	1,34	512629,54	1381595,35
3463	128°19'32"	6,69	512070,21	1381582,19
3474	218°3'42"	1,35	512075,46	1381578,04
3473	128°25'26"	2,65	512074,63	1381576,98
3472	218°30'12"	4	512076,71	1381575,33
3471	308°23'19"	2,64	512074,22	1381572,20
3470	218°23'43"	1,35	512072,15	1381573,84
3469	308°20'22"	6,71	512071,31	1381572,78
3468	38°23'43"	1,35	512066,05	1381576,94
3467	308°16'10"	1,15	512066,89	1381578,00
3466	38°18'7"	4	512065,99	1381578,71
3465	128°39'35"	1,15	512068,47	1381581,85
3464	38°23'43"	1,35	512069,37	1381581,13
3463	128°19'32"	6,69	512070,21	1381582,19
3475	102°42'55"	4	512522,97	1381768,08
3486	193°4'10"	1,15	512526,87	1381767,20
3485	102°48'15"	1,35	512526,61	1381766,08
3484	192°46'12"	6,7	512527,93	1381765,78
3483	282°28'57"	1,34	512526,45	1381759,25
3482	192°52'52"	2,65	512525,14	1381759,54
3481	282°42'55"	4	512524,55	1381756,96
3480	12°49'59"	2,66	512520,65	1381757,84
3479	282°23'27"	1,35	512521,24	1381760,43
3478	12°45'4"	6,71	512519,92	1381760,72
3477	102°53'56"	1,34	512521,40	1381767,26
3476	13°4'10"	1,15	512522,71	1381766,96
3475	102°42'55"	4	512522,97	1381768,08
3778	130°34'58"	6,7	510866,30	1380605,11
3777	220°47'9"	1,35	510871,39	1380600,75
3776	130°33'16"	2,65	510870,51	1380599,73
3775	220°32'21"	4	510872,52	1380598,01
3774	310°33'16"	2,65	510869,92	1380594,97
3773	220°30'34"	1,35	510867,91	1380596,69
3772	310°43'34"	1,99	510867,03	1380595,66
3771	89°17'44"	2,44	510865,52	1380596,96
6536	359°11'52"	5	510867,96	1380596,99
6537	269°11'52"	5	510867,89	1380601,99
6538	179°9'60"	2,75	510862,89	1380601,92
3784	310°38'56"	1,3	510862,93	1380599,17
3783	40°47'9"	1,35	510861,94	1380600,02
3782	310°26'24"	1,16	510862,82	1380601,04
3781	40°32'21"	4	510861,94	1380601,79
3780	130°26'24"	1,16	510864,54	1380604,83
3779	40°30'34"	1,35	510865,42	1380604,08
3778	130°34'58"	6,7	510866,30	1380605,11
3487	137°41'17"	3,02	511317,78	1380972,67
3492	146°46'6"	4,51	511319,81	1380970,44
3491	233°24'44"	2,03	511322,28	1380966,67
3490	320°7'46"	4,51	511320,65	1380965,46
3489	329°15'52"	3,01	511317,76	1380968,92
3488	53°21'57"	1,94	511316,22	1380971,51

3487	137°41'17"	3,02	511317,78	1380972,67
3786	137°41'17"	3,02	511016,87	1380715,10
3791	146°52'29"	4,5	511018,90	1380712,87
3790	233°24'44"	2,03	511021,36	1380709,10
3789	320°7'46"	4,51	511019,73	1380707,89
3788	329°15'52"	3,01	511016,84	1380711,35
3787	53°32'28"	1,95	511015,30	1380713,94
3786	137°41'17"	3,02	511016,87	1380715,10
3493	137°41'17"	3,02	511485,09	1381096,59
3498	146°50'16"	4,52	511487,12	1381094,36
3497	233°24'44"	2,03	511489,59	1381090,58
3496	320°7'46"	4,51	511487,96	1381089,37
3495	329°21'41"	3,02	511485,07	1381092,83
3494	53°21'57"	1,94	511483,53	1381095,43
3493	137°41'17"	3,02	511485,09	1381096,59
3499	137°41'17"	3,02	511569,42	1381159,15
3504	146°50'16"	4,52	511571,45	1381156,92
3503	233°24'44"	2,03	511573,92	1381153,14
3502	320°7'46"	4,51	511572,29	1381151,93
3501	329°6'5"	3,02	511569,40	1381155,39
3500	53°18'20"	1,96	511567,85	1381157,98
3499	137°41'17"	3,02	511569,42	1381159,15
3505	155°43'44"	3,02	512327,28	1381671,00
3510	164°49'23"	4,51	512328,52	1381668,25
3509	251°33'54"	2,02	512329,70	1381663,90
3508	338°6'15"	4,5	512327,78	1381663,26
3507	347°9'43"	3,02	512326,10	1381667,44
3506	71°28'20"	1,95	512325,43	1381670,38
3505	155°43'44"	3,02	512327,28	1381671,00
3511	137°41'17"	3,02	511653,64	1381221,86
3516	146°52'29"	4,5	511655,67	1381219,63
3515	233°24'44"	2,03	511658,13	1381215,86
3514	320°7'46"	4,51	511656,50	1381214,65
3513	329°15'52"	3,01	511653,61	1381218,11
3512	53°32'28"	1,95	511652,07	1381220,70
3511	137°41'17"	3,02	511653,64	1381221,86
3517	155°33'22"	3,02	512412,16	1381700,90
3522	164°49'23"	4,51	512413,41	1381698,15
3521	251°33'54"	2,02	512414,59	1381693,80
3520	337°59'10"	4,51	512412,67	1381693,16
3519	347°20'51"	3,01	512410,98	1381697,34
3518	71°22'42"	1,94	512410,32	1381700,28
3517	155°33'22"	3,02	512412,16	1381700,90
3523	132°42'34"	1,95	512597,25	1381696,32
3528	216°54'29"	3,01	512598,68	1381695,00
3527	226°4'39"	4,51	512596,87	1381692,59
3526	312°48'18"	2,03	512593,62	1381689,46
3525	39°24'53"	4,5	512592,13	1381690,84
3524	48°29'33"	3,02	512594,99	1381694,32

3523	132°42'34"	1,95	512597,25	1381696,32
3529	155°39'2"	3,01	512334,44	1381702,40
3534	164°49'23"	4,51	512335,68	1381699,66
3533	251°17'49"	2,03	512336,86	1381695,31
3532	338°6'15"	4,5	512334,94	1381694,66
3531	347°9'43"	3,02	512333,26	1381698,84
3530	71°28'20"	1,95	512332,59	1381701,78
3529	155°39'2"	3,01	512334,44	1381702,40
3792	137°41'17"	3,02	511079,60	1380795,56
3797	146°50'16"	4,52	511081,63	1380793,33
3796	233°38'23"	2,02	511084,10	1380789,55
3795	320°7'46"	4,51	511082,47	1380788,35
3794	329°15'52"	3,01	511079,58	1380791,81
3793	53°21'57"	1,94	511078,04	1380794,40
3792	137°41'17"	3,02	511079,60	1380795,56
3798	137°41'17"	3,02	510919,65	1380677,20
3803	146°56'39"	4,51	510921,68	1380674,97
3802	233°38'23"	2,02	510924,14	1380671,19
3801	320°2'52"	4,5	510922,51	1380669,99
3800	329°21'41"	3,02	510919,62	1380673,44
3799	53°32'28"	1,95	510918,08	1380676,04
3798	137°41'17"	3,02	510919,65	1380677,20
3804	137°41'17"	3,02	511099,70	1380776,32
3809	146°46'6"	4,51	511101,73	1380774,09
3808	233°24'44"	2,03	511104,20	1380770,32
3807	320°7'46"	4,51	511102,57	1380769,11
3806	329°6'5"	3,02	511099,68	1380772,57
3805	53°32'28"	1,95	511098,13	1380775,16
3804	137°41'17"	3,02	511099,70	1380776,32
3535	155°33'22"	3,02	512144,72	1381638,94
3540	164°49'23"	4,51	512145,97	1381636,19
3539	251°33'54"	2,02	512147,15	1381631,84
3538	337°59'10"	4,51	512145,23	1381631,20
3537	347°20'51"	3,01	512143,54	1381635,38
3536	71°22'42"	1,94	512142,88	1381638,32
3535	155°33'22"	3,02	512144,72	1381638,94
3541	92°51'10"	3,01	512672,43	1381334,04
3546	177°3'52"	1,95	512675,44	1381333,89
3545	261°24'46"	3,01	512675,54	1381331,94
3544	270°22'55"	4,5	512672,56	1381331,49
3543	356°53'54"	2,03	512668,06	1381331,52
3542	83°45'29"	4,51	512667,95	1381333,55
3541	92°51'10"	3,01	512672,43	1381334,04
3547	92°51'10"	3,01	512632,98	1381490,34
3552	177°3'52"	1,95	512635,99	1381490,19
3551	261°13'30"	3,02	512636,09	1381488,24
3550	270°30'29"	4,51	512633,11	1381487,78
3549	357°9'57"	2,02	512628,60	1381487,82
3548	83°37'54"	4,51	512628,50	1381489,84

3547	92°51'10"	3,01	512632,98	1381490,34
3553	155°33'22"	3,02	512429,22	1381734,27
3558	164°49'23"	4,51	512430,47	1381731,52
3557	251°17'49"	2,03	512431,65	1381727,17
3556	337°59'10"	4,51	512429,73	1381726,52
3555	347°20'51"	3,01	512428,04	1381730,70
3554	71°5'57"	1,94	512427,38	1381733,64
3553	155°33'22"	3,02	512429,22	1381734,27
3559	92°50'37"	3,02	512649,11	1381175,75
3564	177°3'52"	1,95	512652,13	1381175,60
3563	261°24'46"	3,01	512652,23	1381173,65
3562	270°22'52"	4,51	512649,25	1381173,20
3561	356°53'54"	2,03	512644,74	1381173,23
3560	83°45'29"	4,51	512644,63	1381175,26
3559	92°50'37"	3,02	512649,11	1381175,75
3565	137°41'17"	3,02	511418,56	1381011,99
3570	146°46'6"	4,51	511420,59	1381009,76
3569	233°24'44"	2,03	511423,06	1381005,99
3568	320°7'46"	4,51	511421,43	1381004,78
3567	329°15'52"	3,01	511418,54	1381008,24
3566	53°21'57"	1,94	511417,00	1381010,83
3565	137°41'17"	3,02	511418,56	1381011,99
3571	155°39'2"	3,01	512156,56	1381610,86
3576	164°42'1"	4,51	512157,80	1381608,12
3575	251°23'14"	2,04	512158,99	1381603,77
3574	338°6'15"	4,5	512157,06	1381603,12
3573	347°9'43"	3,02	512155,38	1381607,30
3572	71°28'20"	1,95	512154,71	1381610,24
3571	155°39'2"	3,01	512156,56	1381610,86
3583	137°41'17"	3,02	511955,76	1381446,18
3588	146°46'6"	4,51	511957,79	1381443,95
3587	233°24'44"	2,03	511960,26	1381440,18
3586	320°7'46"	4,51	511958,63	1381438,97
3585	329°15'52"	3,01	511955,74	1381442,43
3584	53°21'57"	1,94	511954,20	1381445,02
3583	137°41'17"	3,02	511955,76	1381446,18
3577	137°41'17"	3,02	511501,40	1381073,20
3582	146°46'6"	4,51	511503,43	1381070,97
3581	233°24'44"	2,03	511505,90	1381067,20
3580	320°7'46"	4,51	511504,27	1381065,99
3579	329°15'52"	3,01	511501,38	1381069,45
3578	53°21'57"	1,94	511499,84	1381072,04
3577	137°41'17"	3,02	511501,40	1381073,20
3589	137°41'17"	3,02	511902,70	1381369,79
3594	146°56'39"	4,51	511904,73	1381367,56
3593	233°24'44"	2,03	511907,19	1381363,78
3592	320°7'46"	4,51	511905,56	1381362,57
3591	329°21'41"	3,02	511902,67	1381366,03
3590	53°32'28"	1,95	511901,13	1381368,63

3589	137°41'17"	3,02	511902,70	1381369,79
3595	132°30'38"	1,95	512564,22	1381660,39
3600	217°3'35"	3,02	512565,66	1381659,07
3599	225°59'22"	4,5	512563,84	1381656,66
3598	312°48'18"	2,03	512560,60	1381653,53
3597	39°24'53"	4,5	512559,11	1381654,91
3596	48°21'59"	3,01	512561,97	1381658,39
3595	132°30'38"	1,95	512564,22	1381660,39
3601	92°50'37"	3,02	512677,55	1381234,17
3606	177°3'52"	1,95	512680,57	1381234,02
3605	261°24'46"	3,01	512680,67	1381232,07
3604	270°22'52"	4,51	512677,69	1381231,62
3603	356°53'54"	2,03	512673,18	1381231,65
3602	83°45'29"	4,51	512673,07	1381233,68
3601	92°50'37"	3,02	512677,55	1381234,17
3607	155°39'2"	3,01	512239,65	1381670,54
3612	164°42'1"	4,51	512240,89	1381667,80
3611	251°23'14"	2,04	512242,08	1381663,45
3610	338°6'15"	4,5	512240,15	1381662,80
3609	347°9'43"	3,02	512238,47	1381666,98
3608	71°28'20"	1,95	512237,80	1381669,92
3607	155°39'2"	3,01	512239,65	1381670,54
3613	155°43'44"	3,02	512242,39	1381641,10
3618	164°42'1"	4,51	512243,63	1381638,35
3617	251°23'14"	2,04	512244,82	1381634,00
3616	338°9'5"	4,51	512242,89	1381633,35
3615	347°9'43"	3,02	512241,21	1381637,54
3614	71°28'20"	1,95	512240,54	1381640,48
3613	155°43'44"	3,02	512242,39	1381641,10
3619	92°51'10"	3,01	512662,09	1381533,77
3624	177°3'52"	1,95	512665,10	1381533,62
3623	261°13'30"	3,02	512665,20	1381531,67
3622	270°30'33"	4,5	512662,22	1381531,21
3621	356°52'59"	2,02	512657,72	1381531,25
3620	83°37'54"	4,51	512657,61	1381533,27
3619	92°51'10"	3,01	512662,09	1381533,77
3625	92°51'10"	3,01	512667,31	1381433,91
3630	177°3'52"	1,95	512670,32	1381433,76
3629	261°13'30"	3,02	512670,42	1381431,81
3628	270°30'29"	4,51	512667,44	1381431,35
3627	357°9'57"	2,02	512662,93	1381431,39
3626	83°37'54"	4,51	512662,83	1381433,41
3625	92°51'10"	3,01	512667,31	1381433,91
3637	137°41'17"	3,02	511880,49	1381389,88
3642	146°52'29"	4,5	511882,52	1381387,65
3641	233°24'44"	2,03	511884,98	1381383,88
3640	320°7'46"	4,51	511883,35	1381382,67
3639	329°15'52"	3,01	511880,46	1381386,13
3638	53°32'28"	1,95	511878,92	1381388,72

3637	137°41'17"	3,02	511880,49	1381389,88
3631	137°41'17"	3,02	511584,23	1381134,42
3636	146°46'6"	4,51	511586,26	1381132,19
3635	233°24'44"	2,03	511588,73	1381128,42
3634	320°7'46"	4,51	511587,10	1381127,21
3633	329°6'5"	3,02	511584,21	1381130,67
3632	53°32'28"	1,95	511582,66	1381133,26
3631	137°41'17"	3,02	511584,23	1381134,42
3643	92°51'10"	3,01	512638,36	1381385,48
3648	177°3'52"	1,95	512641,37	1381385,33
3647	261°13'30"	3,02	512641,47	1381383,38
3646	270°22'52"	4,51	512638,49	1381382,92
3645	357°10'47"	2,03	512633,98	1381382,95
3644	83°37'54"	4,51	512633,88	1381384,98
3643	92°51'10"	3,01	512638,36	1381385,48
3649	137°41'17"	3,02	511234,41	1380910,79
3654	146°52'29"	4,5	511236,44	1380908,56
3653	233°24'44"	2,03	511238,90	1380904,79
3652	320°7'46"	4,51	511237,27	1380903,58
3651	329°15'52"	3,01	511234,38	1380907,04
3650	53°32'28"	1,95	511232,84	1380909,63
3649	137°41'17"	3,02	511234,41	1380910,79
3667	137°41'17"	3,02	511668,68	1381196,83
3672	146°56'39"	4,51	511670,71	1381194,60
3671	233°38'23"	2,02	511673,17	1381190,82
3670	320°2'52"	4,5	511671,54	1381189,62
3669	329°21'41"	3,02	511668,65	1381193,07
3668	53°32'28"	1,95	511667,11	1381195,67
3667	137°41'17"	3,02	511668,68	1381196,83
3661	137°41'17"	3,02	511335,74	1380950,77
3666	146°52'29"	4,5	511337,77	1380948,54
3665	233°24'44"	2,03	511340,23	1380944,77
3664	320°7'46"	4,51	511338,60	1380943,56
3663	329°15'52"	3,01	511335,71	1380947,02
3662	53°32'28"	1,95	511334,17	1380949,61
3661	137°41'17"	3,02	511335,74	1380950,77
3655	137°41'17"	3,02	511729,46	1381277,92
3660	146°50'16"	4,52	511731,49	1381275,69
3659	233°38'23"	2,02	511733,96	1381271,91
3658	320°2'52"	4,5	511732,33	1381270,71
3657	329°21'41"	3,02	511729,44	1381274,16
3656	53°21'57"	1,94	511727,90	1381276,76
3655	137°41'17"	3,02	511729,46	1381277,92
3673	92°51'10"	3,01	512643,74	1381280,61
3678	177°2'57"	1,94	512646,75	1381280,46
3677	261°13'30"	3,02	512646,85	1381278,52
3676	270°22'52"	4,51	512643,87	1381278,06
3675	357°10'47"	2,03	512639,36	1381278,09
3674	83°45'29"	4,51	512639,26	1381280,12

3673	92°51'10"	3,01	512643,74	1381280,61
3679	92°51'10"	3,01	512654,49	1381070,89
3684	177°3'52"	1,95	512657,50	1381070,74
3683	261°24'46"	3,01	512657,60	1381068,79
3682	270°22'55"	4,5	512654,62	1381068,34
3681	356°53'54"	2,03	512650,12	1381068,37
3680	83°45'29"	4,51	512650,01	1381070,40
3679	92°51'10"	3,01	512654,49	1381070,89
3691	137°41'17"	3,02	511980,71	1381427,43
3696	146°52'29"	4,5	511982,74	1381425,20
3695	233°24'44"	2,03	511985,20	1381421,43
3694	320°7'46"	4,51	511983,57	1381420,22
3693	329°15'52"	3,01	511980,68	1381423,68
3692	53°32'28"	1,95	511979,14	1381426,27
3691	137°41'17"	3,02	511980,71	1381427,43
3685	137°41'17"	3,02	511401,44	1381034,79
3690	146°52'29"	4,5	511403,47	1381032,56
3689	233°24'44"	2,03	511405,93	1381028,79
3688	320°7'46"	4,51	511404,30	1381027,58
3687	329°15'52"	3,01	511401,41	1381031,04
3686	53°32'28"	1,95	511399,87	1381033,63
3685	137°41'17"	3,02	511401,44	1381034,79
3697	137°41'17"	3,02	511804,97	1381334,11
3702	146°46'6"	4,51	511807,00	1381331,88
3701	233°34'48"	2,04	511809,47	1381328,11
3700	320°7'46"	4,51	511807,83	1381326,90
3699	329°15'52"	3,01	511804,94	1381330,36
3698	53°32'28"	1,95	511803,40	1381332,95
3697	137°41'17"	3,02	511804,97	1381334,11
3703	137°41'17"	3,02	511746,68	1381254,48
3708	146°46'6"	4,51	511748,71	1381252,25
3707	233°24'44"	2,03	511751,18	1381248,48
3706	320°7'46"	4,51	511749,55	1381247,27
3705	329°15'52"	3,01	511746,66	1381250,73
3704	53°21'57"	1,94	511745,12	1381253,32
3703	137°41'17"	3,02	511746,68	1381254,48
3709	137°41'17"	3,02	511824,69	1381312,13
3714	146°46'6"	4,51	511826,72	1381309,90
3713	233°24'44"	2,03	511829,19	1381306,13
3712	320°7'46"	4,51	511827,56	1381304,92
3711	329°15'52"	3,01	511824,67	1381308,38
3710	53°21'57"	1,94	511823,13	1381310,97
3709	137°41'17"	3,02	511824,69	1381312,13
3810	137°41'17"	3,02	510941,27	1380659,23
3815	146°46'6"	4,51	510943,30	1380657,00
3814	233°24'44"	2,03	510945,77	1380653,23
3813	320°7'46"	4,51	510944,14	1380652,02
3812	329°6'5"	3,02	510941,25	1380655,48
3811	53°32'28"	1,95	510939,70	1380658,07

3810	137°41'17"	3,02	510941,27	1380659,23
3816	137°41'17"	3,02	510995,12	1380733,20
3821	146°46'6"	4,51	510997,15	1380730,97
3820	233°24'44"	2,03	510999,62	1380727,20
3819	320°7'46"	4,51	510997,99	1380725,99
3818	329°15'52"	3,01	510995,10	1380729,45
3817	53°21'57"	1,94	510993,56	1380732,04
3816	137°41'17"	3,02	510995,12	1380733,20
3715	137°41'17"	3,02	511252,90	1380889,55
3720	146°46'6"	4,51	511254,93	1380887,32
3719	233°24'44"	2,03	511257,40	1380883,55
3718	320°7'46"	4,51	511255,77	1380882,34
3717	329°6'5"	3,02	511252,88	1380885,80
3716	53°32'28"	1,95	511251,33	1380888,39
3715	137°41'17"	3,02	511252,90	1380889,55
2949	180°27'17"	2,52	512682,41	1381134,27
2948	270°25'13"	4,09	512682,39	1381131,75
3344	357°10'47"	2,03	512678,30	1381131,78
3345	83°45'52"	4,24	512678,20	1381133,81
2949	180°27'17"	2,52	512682,41	1381134,27

№ 178

Кадастровый квартал:	56:30:1503002
Кадастровый номер:	-
Образуемый ЗУ:	56:30:1503002:ЗУ1
Площадь кв.м.:	537.9
Правообладатель. Вид права:	Неразграниченная гос.собственность
Разрешенное использование:	Недропользование 6.1
Назначение (сооружение):	Опора ВЛ 110 кВ

№ точки	Дирекционный	Расстояние,	Координаты	
(сквозной)	угол	м	X	Y
916	176°32'23"	2,15	520232,15	1379850,71
927	86°34'44"	1,84	520232,28	1379848,56
926	176°33'28"	4	520234,12	1379848,67
925	266°34'44"	1,84	520234,36	1379844,68
924	176°32'23"	2,15	520232,52	1379844,57
923	266°32'54"	8,31	520232,65	1379842,42
922	356°31'25"	2,14	520224,36	1379841,92
921	266°34'44"	1,84	520224,23	1379844,06
920	356°24'53"	4	520222,39	1379843,95
919	86°17'19"	1,85	520222,14	1379847,94
918	356°31'25"	2,14	520223,99	1379848,06
917	86°28'47"	8,31	520223,86	1379850,20
916	176°32'23"	2,15	520232,15	1379850,71
888	176°0'33"	2,16	520160,70	1380548,07
889	85°40'20"	1,86	520160,85	1380545,92
890	175°50'35"	4	520162,70	1380546,06
6539	270°0'0"	0,05	520162,99	1380542,07
879	265°33'9"	1,81	520162,94	1380542,07
880	175°43'27"	2,15	520161,14	1380541,93
881	265°51'19"	8,3	520161,30	1380539,79
882	355°43'27"	2,15	520153,02	1380539,19
883	266°43'46"	0,35	520152,86	1380541,33

884	355°59'9"	4	520152,51	1380541,31
885	86°38'1"	0,34	520152,23	1380545,30
886	356°0'33"	2,16	520152,57	1380545,32
887	85°51'19"	8,3	520152,42	1380547,47
888	176°0'33"	2,16	520160,70	1380548,07
928	175°43'27"	2,15	520189,99	1380543,64
939	85°57'31"	1,84	520190,15	1380541,50
938	175°50'35"	4	520191,99	1380541,63
937	265°58'50"	1,85	520192,28	1380537,64
936	175°44'38"	2,16	520190,43	1380537,51
935	265°51'19"	8,3	520190,59	1380535,36
934	356°0'33"	2,16	520182,31	1380534,76
933	265°6'3"	0,35	520182,16	1380536,91
932	355°50'35"	4	520181,81	1380536,88
931	85°6'3"	0,35	520181,52	1380540,87
930	355°43'27"	2,15	520181,87	1380540,90
929	85°51'19"	8,3	520181,71	1380543,04
928	175°43'27"	2,15	520189,99	1380543,64
901	176°32'23"	2,15	520203,32	1379848,95
902	86°17'19"	1,85	520203,45	1379846,80
903	176°33'59"	4,01	520205,30	1379846,92
904	266°35'50"	1,85	520205,54	1379842,92
905	176°31'25"	2,14	520203,69	1379842,81
906	266°14'54"	1,22	520203,82	1379840,67
907	338°44'9"	8,71	520202,60	1379840,59
900	86°27'38"	3,89	520199,44	1379848,71
901	176°32'23"	2,15	520203,32	1379848,95
940	176°36'1"	2,02	520196,65	1380440,67
945	263°7'37"	4,51	520196,77	1380438,65
944	272°16'59"	3,01	520192,29	1380438,11
943	356°28'43"	1,95	520189,28	1380438,23
942	80°50'59"	3,02	520189,16	1380440,18
941	89°52'23"	4,51	520192,14	1380440,66
940	176°36'1"	2,02	520196,65	1380440,67
946	176°36'1"	2,02	520179,52	1380245,47
951	263°6'42"	4,5	520179,64	1380243,45
950	272°16'32"	3,02	520175,17	1380242,91
949	356°46'17"	1,95	520172,15	1380243,03
948	80°49'10"	3,01	520172,04	1380244,98
947	89°52'23"	4,51	520175,01	1380245,46
946	176°36'1"	2,02	520179,52	1380245,47
952	176°36'1"	2,02	520226,67	1379946,58
957	263°7'37"	4,51	520226,79	1379944,56
956	272°16'59"	3,01	520222,31	1379944,02
955	356°28'43"	1,95	520219,30	1379944,14
954	80°50'59"	3,02	520219,18	1379946,09
953	89°52'23"	4,51	520222,16	1379946,57
952	176°36'1"	2,02	520226,67	1379946,58
964	176°37'1"	2,03	520214,54	1380146,22
969	263°7'37"	4,51	520214,66	1380144,19

968	272°28'23"	3,01	520210,18	1380143,65
967	356°27'38"	1,94	520207,17	1380143,78
966	80°39'45"	3,02	520207,05	1380145,72
965	89°52'23"	4,51	520210,03	1380146,21
964	176°37'1"	2,03	520214,54	1380146,22
958	176°37'1"	2,03	520173,44	1380345,29
963	263°6'42"	4,5	520173,56	1380343,26
962	272°28'23"	3,01	520169,09	1380342,72
961	356°27'38"	1,94	520166,08	1380342,85
960	80°37'54"	3,01	520165,96	1380344,79
959	89°52'23"	4,51	520168,93	1380345,28
958	176°37'1"	2,03	520173,44	1380345,29
976	176°37'1"	2,03	520202,71	1380340,86
981	263°6'42"	4,5	520202,83	1380338,83
980	272°28'23"	3,01	520198,36	1380338,29
979	356°27'38"	1,94	520195,35	1380338,42
978	80°37'54"	3,01	520195,23	1380340,36
977	89°52'23"	4,51	520198,20	1380340,85
976	176°37'1"	2,03	520202,71	1380340,86
970	176°37'1"	2,03	520178,45	1380740,12
975	263°14'17"	4,5	520178,57	1380738,09
974	272°16'59"	3,01	520174,10	1380737,56
973	356°28'43"	1,95	520171,09	1380737,68
972	80°49'10"	3,01	520170,97	1380739,63
971	89°52'23"	4,51	520173,94	1380740,11
970	176°37'1"	2,03	520178,45	1380740,12
982	176°20'9"	2,03	520197,75	1379946,03
987	263°7'37"	4,51	520197,88	1379944,00
986	272°28'23"	3,01	520193,40	1379943,46
985	356°27'38"	1,94	520190,39	1379943,59
984	80°37'54"	3,01	520190,27	1379945,53
983	89°52'23"	4,51	520193,24	1379946,02
982	176°20'9"	2,03	520197,75	1379946,03
988	176°36'1"	2,02	520184,52	1380640,30
993	263°7'37"	4,51	520184,64	1380638,28
992	272°16'59"	3,01	520180,16	1380637,74
991	356°28'43"	1,95	520177,15	1380637,86
990	80°39'45"	3,02	520177,03	1380639,81
989	90°0'0"	4,51	520180,01	1380640,30
988	176°36'1"	2,02	520184,52	1380640,30
994	176°36'1"	2,02	520191,68	1380045,84
999	263°7'37"	4,51	520191,80	1380043,82
998	272°16'59"	3,01	520187,32	1380043,28
997	356°28'43"	1,95	520184,31	1380043,40
996	80°50'59"	3,02	520184,19	1380045,35
995	89°52'23"	4,51	520187,17	1380045,83
994	176°36'1"	2,02	520191,68	1380045,84
1000	176°37'1"	2,03	520208,78	1380241,04
1005	263°15'11"	4,51	520208,90	1380239,01

1004	272°16'59"	3,01	520204,42	1380238,48
1003	356°28'43"	1,95	520201,41	1380238,60
1002	80°50'59"	3,02	520201,29	1380240,55
1001	89°52'23"	4,51	520204,27	1380241,03
1000	176°37'1"	2,03	520208,78	1380241,04
1012	176°37'1"	2,03	520185,60	1380145,66
1017	263°7'37"	4,51	520185,72	1380143,63
1016	272°28'23"	3,01	520181,24	1380143,09
1015	356°27'38"	1,94	520178,23	1380143,22
1014	80°39'45"	3,02	520178,11	1380145,16
1013	89°52'23"	4,51	520181,09	1380145,65
1012	176°37'1"	2,03	520185,60	1380145,66
1006	176°20'9"	2,03	520220,60	1380046,40
1011	263°15'11"	4,51	520220,73	1380044,37
1010	272°16'59"	3,01	520216,25	1380043,84
1009	356°28'43"	1,95	520213,24	1380043,96
1008	80°49'10"	3,01	520213,12	1380045,91
1007	89°52'23"	4,51	520216,09	1380046,39
1006	176°20'9"	2,03	520220,60	1380046,40
1018	176°19'4"	2,02	520167,36	1380445,10
1023	263°7'37"	4,51	520167,49	1380443,08
1022	272°16'59"	3,01	520163,01	1380442,54
1021	356°28'43"	1,95	520160,00	1380442,66
1020	80°50'59"	3,02	520159,88	1380444,61
1019	89°52'22"	4,5	520162,86	1380445,09
1018	176°19'4"	2,02	520167,36	1380445,10
1024	176°20'9"	2,03	520172,08	1380844,93
1029	263°15'11"	4,51	520172,21	1380842,90
1028	272°16'59"	3,01	520167,73	1380842,37
1027	356°27'38"	1,94	520164,72	1380842,49
1026	80°39'45"	3,02	520164,60	1380844,43
1025	89°52'22"	4,5	520167,58	1380844,92
1024	176°20'9"	2,03	520172,08	1380844,93
894	176°37'1"	2,03	520155,03	1380647,73
895	263°7'37"	4,51	520155,15	1380645,70
896	272°19'40"	1,23	520150,67	1380645,16
897	2°26'12"	2,35	520149,44	1380645,21
892	80°43'39"	0,99	520149,54	1380647,56
893	89°52'23"	4,51	520150,52	1380647,72
894	176°37'1"	2,03	520155,03	1380647,73
872	176°36'1"	2,02	520166,02	1380944,74
873	262°46'32"	0,72	520166,14	1380942,72
874	9°56'46"	2,14	520165,43	1380942,63
871	90°0'0"	0,22	520165,80	1380944,74
872	176°36'1"	2,02	520166,02	1380944,74

№ 179	
Кадастровый квартал:	56:14:0417005
Кадастровый номер:	56:14:0417005:85
Образуемый ЗУ:	56:14:0417005:85:ЗУ1
Площадь кв.м.:	34.17

Правообладатель. Вид права:			Статус ЗУ - временный	
Разрешенное использование:			Недропользование 6.1	
Назначение (сооружение):			Опора ВЛ 110 кВ	
№ точки	Дирекционный	Расстояние,	Координаты	
(сквозной)	угол	м	X	Y
4663	96°50'34"	3,02	521474,17	1381782,02
4668	105°58'49"	4,5	521477,17	1381781,66
4667	192°31'44"	2,03	521481,50	1381780,42
4666	279°18'58"	4,51	521481,06	1381778,44
4665	288°22'29"	3,01	521476,61	1381779,17
4664	12°27'54"	1,95	521473,75	1381780,12
4663	96°50'34"	3,02	521474,17	1381782,02
4657	96°50'34"	3,02	521435,56	1381783,33
4662	105°58'49"	4,5	521438,56	1381782,97
4661	192°31'44"	2,03	521442,89	1381781,73
4660	279°18'58"	4,51	521442,45	1381779,75
4659	288°22'29"	3,01	521438,00	1381780,48
4658	12°27'54"	1,95	521435,14	1381781,43
4657	96°50'34"	3,02	521435,56	1381783,33
№ 180				
Кадастровый квартал:			56:14:0402001	
Кадастровый номер:			56:14:0402001:55	
Образуемый ЗУ:			56:14:0402001:55:ЗУ1	
Площадь кв.м.:			137.78	
Правообладатель. Вид права:			Аренда ПАО "Оренбургнефть"	
Разрешенное использование:			Недропользование 6.1	
Назначение (сооружение):			Опора ВЛ 110 кВ	
№ точки	Дирекционный	Расстояние,	Координаты	
(сквозной)	угол	м	X	Y
4694	93°10'34"	8,3	521554,32	1382398,54
4705	183°12'34"	2,14	521562,61	1382398,08
4704	93°25'16"	1,84	521562,49	1382395,94
4703	183°9'21"	4	521564,33	1382395,83
4702	273°5'39"	1,85	521564,11	1382391,84
4701	183°12'34"	2,14	521562,26	1382391,94
4700	273°10'47"	8,29	521562,14	1382389,80
4699	3°12'34"	2,14	521553,86	1382390,26
4698	273°16'14"	0,35	521553,98	1382392,40
4697	3°8'53"	4,01	521553,63	1382392,42
4696	93°16'14"	0,35	521553,85	1382396,42
4695	3°12'34"	2,14	521554,20	1382396,40
4694	93°10'34"	8,3	521554,32	1382398,54
4682	165°27'1"	1,35	521592,36	1382416,83
4693	75°45'12"	2,64	521592,70	1382415,52
4692	165°39'2"	3,99	521595,26	1382416,17
4691	255°48'23"	2,65	521596,25	1382412,30
4690	165°51'39"	1,35	521593,68	1382411,65
4689	255°44'8"	6,7	521594,01	1382410,34
4688	345°27'1"	1,35	521587,52	1382408,69
4687	255°50'33"	1,14	521587,18	1382410,00
4686	345°47'23"	3,99	521586,07	1382409,72
4685	75°21'29"	1,15	521585,09	1382413,59
4684	345°45'24"	1,34	521586,20	1382413,88
4683	75°44'8"	6,7	521585,87	1382415,18

4682	165°27'1"	1,35	521592,36	1382416,83
№ 181				
Кадастровый квартал:			56:30:0417005	
Кадастровый номер:			-	
Образуемый ЗУ:			56:30:0417005:ЗУ1	
Площадь кв.м.:			155.38	
Правообладатель. Вид права:			Неразграниченная гос.собственность	
Разрешенное использование:			Недропользование 6.1	
Назначение (сооружение):			Опора ВЛ 110 кВ	
№ точки	Дирекционный	Расстояние,	Координаты	
(сквозной)	угол	м	X	Y
4613	123°18'26"	8,3	521420,18	1381558,79
4614	213°14'49"	2,15	521427,12	1381554,23
4615	123°15'31"	1,84	521425,94	1381552,43
4616	213°10'26"	4	521427,48	1381551,42
4617	303°20'51"	1,86	521425,29	1381548,07
4618	213°14'49"	2,15	521423,74	1381549,09
4619	303°18'26"	8,3	521422,56	1381547,29
4620	33°14'49"	2,15	521415,62	1381551,85
4621	303°13'54"	0,35	521416,80	1381553,65
4622	33°22'20"	4	521416,51	1381553,84
4623	123°13'54"	0,35	521418,71	1381557,18
4624	33°14'49"	2,15	521419,00	1381556,99
4613	123°18'26"	8,3	521420,18	1381558,79
4625	123°9'15"	8,3	521378,71	1381564,51
4626	213°14'49"	2,15	521385,66	1381559,97
4627	123°5'20"	1,85	521384,48	1381558,17
4628	213°10'26"	4	521386,03	1381557,16
4629	303°5'20"	1,85	521383,84	1381553,81
4630	213°1'26"	2,15	521382,29	1381554,82
4631	303°9'15"	8,3	521381,12	1381553,02
4632	33°1'26"	2,15	521374,17	1381557,56
4633	303°13'54"	0,35	521375,34	1381559,36
4634	33°10'26"	4	521375,05	1381559,55
4635	123°13'54"	0,35	521377,24	1381562,90
4636	33°14'49"	2,15	521377,53	1381562,71
4625	123°9'15"	8,3	521378,71	1381564,51
№ 182				
Кадастровый квартал:			56:30:0908018	
Кадастровый номер:			-	
Образуемый ЗУ:			56:30:0908018:ЗУ1	
Площадь кв.м.:			292.65	
Правообладатель. Вид права:			Неразграниченная гос.собственность	
Разрешенное использование:			-	
Назначение (сооружение):			ВЛ 110 кВ "Никольская-2", ВЛ 110 кВ "Никольская-3"	
№ точки	Дирекционный	Расстояние,	Координаты	
(сквозной)	угол	м	X	Y
6540	91°19'28"	3,46	507821,88	1376361,06
6541	210°45'13"	18,25	507825,34	1376360,98
6542	213°7'35"	12,41	507816,01	1376345,30
6543	340°16'30"	3,79	507809,23	1376334,91
6544	33°5'42"	10,15	507807,95	1376338,48
6545	30°47'24"	16,39	507813,49	1376346,98
6540	91°19'28"	3,46	507821,88	1376361,06

869	91°20'21"	3,85	507792,63	1376361,78
6546	215°5'23"	14,42	507796,48	1376361,69
6547	271°24'59"	3,64	507788,19	1376349,89
868	34°24'4"	14,3	507784,55	1376349,98
869	91°20'21"	3,85	507792,63	1376361,78
6548	92°16'39"	3,52	507800,76	1376327,46
6549	213°9'22"	13,99	507804,28	1376327,32
6550	272°7'38"	3,5	507796,63	1376315,61
6551	33°3'54"	13,98	507793,13	1376315,74
6548	92°16'39"	3,52	507800,76	1376327,46
867	92°18'17"	3,23	507769,94	1376328,65
6552	215°6'49"	14,29	507773,17	1376328,52
6553	272°16'32"	3,02	507764,95	1376316,83
866	34°23'46"	14,18	507761,93	1376316,95
867	92°18'17"	3,23	507769,94	1376328,65
6554	127°3'1"	12,07	507938,22	1376449,94
6555	211°15'49"	2,95	507947,85	1376442,67
6556	307°4'44"	12,06	507946,32	1376440,15
6557	31°5'50"	2,94	507936,70	1376447,42
6554	127°3'1"	12,07	507938,22	1376449,94
6558	127°0'45"	12,06	507918,14	1376465,08
6559	211°11'53"	2,93	507927,77	1376457,82
6560	307°3'1"	12,07	507926,25	1376455,31
6561	31°17'59"	2,93	507916,62	1376462,58
6558	127°0'45"	12,06	507918,14	1376465,08
653	149°39'24"	0,48	507921,03	1376577,06
6562	207°29'36"	14,08	507921,27	1376576,65
6563	328°50'27"	0,5	507914,77	1376564,16
652	27°36'11"	14,07	507914,51	1376564,59
653	149°39'24"	0,48	507921,03	1376577,06
657	147°50'52"	0,41	507934,59	1376603,01
6564	207°30'43"	14,07	507934,81	1376602,66
6565	328°48'54"	0,44	507928,31	1376590,18
656	27°36'17"	14,05	507928,08	1376590,56
657	147°50'52"	0,41	507934,59	1376603,01
663	181°17'44"	36,71	508426,33	1377300,39
662	1°17'44"	36,71	508425,50	1377263,69
663	0°0'0"	0	508426,33	1377300,39
663	181°17'44"	36,71	508426,33	1377300,39

№ 183				
Кадастровый квартал:			56:30:0908018	
Кадастровый номер:			56:30:0908018:4	
Образуемый ЗУ:			56:30:0908018:4/чзу1	
Площадь кв.м.:			13570.45	
Правообладатель. Вид права:			ОДС, в аренде ООО "Уранское"	
Разрешенное использование:			для сельскохозяйственного производства	
Назначение (сооружение):			ВЛ 110 кВ "Никольская-2", ВЛ 110 кВ "Никольская-3"	
№ точки	Дирекционный	Расстояние,	Координаты	
(сквозной)	угол	м	X	Y

6566	119°47'31"	3,02	508551,11	1377376,71
6567	206°13'13"	142,73	508553,73	1377375,21
6568	329°53'25"	2,53	508490,67	1377247,17
4822	59°50'6"	1,35	508489,40	1377249,36
4821	329°54'57"	6,7	508490,57	1377250,04
4820	239°37'15"	1,34	508487,21	1377255,84
4819	329°53'11"	1,16	508486,05	1377255,16
4818	239°50'48"	4	508485,47	1377256,16
4829	150°4'7"	1,14	508482,01	1377254,15
4828	239°50'6"	1,35	508482,58	1377253,16
4827	149°54'57"	6,7	508481,41	1377252,48
4826	59°50'6"	1,35	508484,77	1377246,68
4825	150°5'11"	2,53	508485,94	1377247,36
6569	273°42'32"	74,98	508487,20	1377245,17
661	43°49'26"	18,95	508412,38	1377250,02
662	1°17'44"	36,71	508425,50	1377263,69
663	41°22'9"	85,87	508426,33	1377300,39
6570	82°1'28"	34,09	508483,08	1377364,83
6571	206°29'44"	88,58	508516,84	1377369,56
6572	116°12'53"	19,02	508477,32	1377290,28
6573	26°13'27"	101,5	508494,38	1377281,88
6574	72°20'60"	12,47	508539,23	1377372,93
6566	119°47'31"	3,02	508551,11	1377376,71
4794	147°50'8"	1,15	508468,96	1377293,23
4795	57°56'59"	1,36	508469,57	1377292,26
4796	147°55'20"	6,7	508470,72	1377292,98
4797	238°5'6"	1,34	508474,28	1377287,30
4798	147°55'34"	2,66	508473,14	1377286,59
4799	237°58'46"	4	508474,55	1377284,34
4800	327°48'40"	2,65	508471,16	1377282,22
4801	237°43'28"	1,35	508469,75	1377284,46
4802	327°50'59"	6,71	508468,61	1377283,74
4803	58°18'33"	1,35	508465,04	1377289,42
4804	327°40'49"	1,16	508466,19	1377290,13
4805	57°58'46"	4	508465,57	1377291,11
4794	147°50'8"	1,15	508468,96	1377293,23
4836	110°21'22"	3,02	508504,31	1377364,71
4837	119°31'27"	4,5	508507,14	1377363,66
4838	206°11'17"	2,04	508511,06	1377361,44
4839	292°58'54"	4,51	508510,16	1377359,61
4840	301°50'39"	3,01	508506,01	1377361,37
4841	26°10'15"	1,95	508503,45	1377362,96
4836	110°21'22"	3,02	508504,31	1377364,71
4842	110°32'2"	3,02	508524,82	1377336,89
4843	119°31'27"	4,5	508527,65	1377335,83
4844	206°18'46"	2,03	508531,57	1377333,61
4845	292°51'52"	4,5	508530,67	1377331,79
4846	302°0'19"	3,02	508526,52	1377333,54
4847	26°10'15"	1,95	508523,96	1377335,14
4842	110°32'2"	3,02	508524,82	1377336,89
6564	149°6'5"	57,29	507934,81	1376602,66
6575	105°35'9"	29,77	507964,23	1376553,50

6576	180°9'13"	78,3	507992,91	1376545,50
6577	270°9'11"	29,94	507992,70	1376467,20
6578	211°12'35"	28,77	507962,76	1376467,28
6555	307°3'1"	12,07	507947,85	1376442,67
6554	31°13'30"	20,31	507938,22	1376449,94
6579	298°2'20"	13,04	507948,75	1376467,31
6580	211°13'38"	18,27	507937,24	1376473,44
6559	307°0'45"	12,06	507927,77	1376457,82
6558	31°13'47"	54,33	507918,14	1376465,08
6581	329°3'43"	61,35	507946,31	1376511,54
6563	27°29'36"	14,08	507914,77	1376564,16
6562	149°3'18"	41,93	507921,27	1376576,65
6582	59°5'49"	12,95	507942,83	1376540,69
6583	329°6'33"	49,92	507953,94	1376547,34
6565	27°30'43"	14,07	507928,31	1376590,18
6564	149°6'5"	57,29	507934,81	1376602,66
4782	90°8'17"	8,3	507978,32	1376515,54
4783	180°0'0"	2,15	507986,62	1376515,52
4784	90°18'35"	1,85	507986,62	1376513,37
4785	180°8'36"	4	507988,47	1376513,36
4786	270°18'35"	1,85	507988,46	1376509,36
4787	180°15'59"	2,15	507986,61	1376509,37
4788	270°8'17"	8,3	507986,60	1376507,22
4789	0°15'59"	2,15	507978,30	1376507,24
4790	270°0'0"	0,35	507978,31	1376509,39
4791	0°8'36"	4	507977,96	1376509,39
4792	90°0'0"	0,35	507977,97	1376513,39
4793	0°0'0"	2,15	507978,32	1376513,39
4782	90°8'17"	8,3	507978,32	1376515,54
4806	90°10'16"	6,7	507949,97	1376514,88
4807	180°0'0"	1,35	507956,67	1376514,86
4808	90°12'58"	2,65	507956,67	1376513,51
4809	180°8'36"	4	507959,32	1376513,50
4810	270°12'58"	2,65	507959,31	1376509,50
4811	180°25'28"	1,35	507956,66	1376509,51
4812	270°10'16"	6,7	507956,65	1376508,16
4813	0°25'28"	1,35	507949,95	1376508,18
4814	270°0'0"	1,15	507949,96	1376509,53
4815	0°8'36"	4	507948,81	1376509,53
4816	90°0'0"	1,15	507948,82	1376513,53
4817	0°0'0"	1,35	507949,97	1376513,53
4806	90°10'16"	6,7	507949,97	1376514,88
4830	115°32'42"	3,01	507942,06	1376450,48
4831	124°42'40"	4,51	507944,78	1376449,18
4832	211°29'47"	2,03	507948,49	1376446,61
4833	297°55'49"	4,5	507947,43	1376444,88
4834	307°10'27"	3,01	507943,45	1376446,99
4835	31°9'55"	1,95	507941,05	1376448,81
4830	115°32'42"	3,01	507942,06	1376450,48
6584	206°12'54"	2,2	508490,57	1377246,98
6585	273°40'28"	2,18	508489,60	1377245,01
6586	59°50'44"	3,64	508487,42	1377245,15

6584	206°12'54"	2,2	508490,57	1377246,98
№ 184				
Кадастровый квартал:			56:30:0908016	
Кадастровый номер:			56:30:0908016:48	
Образуемый ЗУ:			56:30:0908016:48/чзу1	
Площадь кв.м.:			29033.11	
Правообладатель. Вид права:			ОДС, в аренде ООО "Уранское"	
Разрешенное использование:			для сельскохозяйственного производства	
Назначение (сооружение):			ВЛ 110 кВ "Никольская-2", ВЛ 110 кВ "Никольская-3"	
№ точки	Дирекционный	Расстояние,	Координаты	
(сквозной)	угол	м	X	Y
6587	185°53'35"	309,92	508647,59	1377811,05
6588	286°0'40"	2,39	508615,77	1377502,77
4850	16°17'39"	1,35	508613,47	1377503,43
4849	286°12'57"	6,7	508613,85	1377504,73
4848	196°24'49"	1,34	508607,42	1377506,60
4859	286°13'13"	1,15	508607,04	1377505,31
4858	196°15'37"	4	508605,94	1377505,63
4857	106°41'57"	1,15	508604,82	1377501,79
4856	196°0'15"	1,34	508605,92	1377501,46
4855	106°12'57"	6,7	508605,55	1377500,17
4854	16°24'49"	1,34	508611,98	1377498,30
4853	106°10'28"	2,41	508612,36	1377499,59
6589	206°13'30"	137,91	508614,67	1377498,92
6567	299°47'31"	3,02	508553,73	1377375,21
6566	252°20'60"	12,47	508551,11	1377376,71
6574	26°13'54"	41,49	508539,23	1377372,93
6590	262°9'24"	3,96	508557,57	1377410,15
6591	23°0'54"	54,1	508553,65	1377409,61
6592	357°18'23"	51,5	508574,80	1377459,40
6593	41°2'28"	4,1	508572,38	1377510,84
6594	5°19'56"	194,23	508575,07	1377513,93
6595	24°26'38"	0,97	508593,12	1377707,32
6596	27°43'54"	116,2	508593,52	1377708,20
6587	185°53'35"	309,92	508647,59	1377811,05
4860	106°45'24"	6,69	508578,62	1377515,59
4861	196°49'17"	1,35	508585,03	1377513,66
4862	106°39'28"	2,65	508584,64	1377512,37
4863	196°42'47"	4	508587,18	1377511,61
4864	286°39'28"	2,65	508586,03	1377507,78
4865	196°49'17"	1,35	508583,49	1377508,54
4866	286°45'24"	6,69	508583,10	1377507,25
4867	16°49'17"	1,35	508576,69	1377509,18
4868	286°33'25"	1,16	508577,08	1377510,47
4869	16°51'0"	4	508575,97	1377510,80
4870	106°41'57"	1,15	508577,13	1377514,63
4871	16°49'17"	1,35	508578,23	1377514,30
4860	106°45'24"	6,69	508578,62	1377515,59
6597	179°10'54"	7	508623,27	1377635,06
6598	269°10'54"	7	508623,37	1377628,06
6599	359°10'54"	7	508616,37	1377627,96
6600	89°10'54"	7	508616,27	1377634,96
6597	179°10'54"	7	508623,27	1377635,06

6601	179°10'49"	6,99	508607,70	1377568,36
6602	269°10'54"	7	508607,80	1377561,37
6603	359°10'49"	6,99	508600,80	1377561,27
6604	89°10'54"	7	508600,70	1377568,26
6601	179°10'49"	6,99	508607,70	1377568,36
4906	99°3'55"	4,51	508620,62	1377608,15
4907	185°39'16"	2,03	508625,07	1377607,44
4908	272°24'45"	4,51	508624,87	1377605,42
4909	281°29'48"	3,01	508620,36	1377605,61
4910	5°37'21"	1,94	508617,41	1377606,21
4911	89°48'37"	3,02	508617,60	1377608,14
4906	99°3'55"	4,51	508620,62	1377608,15
4894	98°56'22"	4,5	508629,34	1377692,70
4895	185°37'36"	2,04	508633,79	1377692,00
4896	272°25'4"	4,5	508633,59	1377689,97
4897	281°27'32"	3,02	508629,09	1377690,16
4898	5°53'10"	1,95	508626,13	1377690,76
4899	90°0'0"	3,01	508626,33	1377692,70
4894	98°56'22"	4,5	508629,34	1377692,70
4900	98°56'22"	4,5	508638,07	1377777,25
4901	185°39'16"	2,03	508642,52	1377776,55
4902	272°17'8"	4,51	508642,32	1377774,53
4903	281°29'48"	3,01	508637,81	1377774,71
4904	5°35'37"	1,95	508634,86	1377775,31
4905	90°0'0"	3,02	508635,05	1377777,25
4900	98°56'22"	4,5	508638,07	1377777,25
4912	98°56'22"	4,5	508592,55	1377607,90
4913	185°39'16"	2,03	508597,00	1377607,20
4914	272°17'26"	4,5	508596,80	1377605,18
4915	281°27'32"	3,02	508592,30	1377605,36
4916	5°35'37"	1,95	508589,34	1377605,96
4917	90°0'0"	3,02	508589,53	1377607,90
4912	98°56'22"	4,5	508592,55	1377607,90
4930	110°21'22"	3,02	508565,91	1377420,31
4931	119°38'4"	4,51	508568,74	1377419,26
4932	206°18'46"	2,03	508572,66	1377417,03
4933	292°51'52"	4,5	508571,76	1377415,21
4934	302°0'19"	3,02	508567,61	1377416,96
4935	26°10'15"	1,95	508565,05	1377418,56
4930	110°21'22"	3,02	508565,91	1377420,31
4942	99°2'43"	4,52	508604,19	1377703,20
4943	185°39'16"	2,03	508608,65	1377702,49
4944	272°17'8"	4,51	508608,45	1377700,47
4945	281°29'48"	3,01	508603,94	1377700,65
4946	5°35'37"	1,95	508600,99	1377701,25
4947	89°48'35"	3,01	508601,18	1377703,19
4942	99°2'43"	4,52	508604,19	1377703,20
4241	120°46'13"	3,05	508600,28	1377718,80
4242	210°46'13"	3,05	508602,90	1377717,24

4243	300°40'28"	3,06	508601,34	1377714,62
4244	30°55'54"	3,05	508598,71	1377716,18
4241	120°46'13"	3,05	508600,28	1377718,80
4355	123°31'57"	3,02	508623,03	1377694,03
4356	213°22'27"	3,02	508625,55	1377692,36
4357	303°22'27"	3,02	508623,89	1377689,84
4358	33°16'12"	3,03	508621,37	1377691,50
4355	123°31'57"	3,02	508623,03	1377694,03
3853	127°52'0"	12,19	510318,07	1379571,83
3847	207°46'46"	62,67	510327,69	1379564,35
6605	117°45'56"	19	510298,48	1379508,90
6606	207°46'52"	177,02	510315,29	1379500,05
6607	297°45'56"	19	510232,78	1379343,43
6608	207°44'3"	425,88	510215,97	1379352,28
6609	227°22'44"	60,13	510017,78	1378975,33
6610	37°57'17"	56,09	509973,53	1378934,61
4879	129°0'27"	1,29	510008,03	1378978,84
4341	179°15'42"	3,88	510009,03	1378978,03
4346	89°12'49"	5,1	510009,08	1378974,15
4345	359°10'11"	1,38	510014,18	1378974,22
4344	129°2'59"	2,52	510014,16	1378975,60
4876	39°1'3"	4	510016,12	1378974,01
4875	309°1'52"	2,65	510018,64	1378977,12
4874	38°59'28"	1,35	510016,58	1378978,79
4873	309°3'38"	6,7	510017,43	1378979,84
4872	218°59'28"	1,35	510012,23	1378984,06
4881	309°48'20"	0,08	510011,38	1378983,01
4880	37°57'9"	21,38	510011,32	1378983,06
6611	17°11'26"	36,98	510024,47	1378999,92
6612	27°46'47"	93,25	510035,40	1379035,25
4406	117°23'39"	2,78	510078,86	1379117,75
4405	27°36'18"	2,96	510081,33	1379116,47
4404	297°29'21"	2,77	510082,70	1379119,09
4403	27°46'46"	249,19	510080,24	1379120,37
4426	120°51'15"	1,79	510196,38	1379340,84
4425	30°55'54"	3,05	510197,92	1379339,92
4424	300°36'49"	1,96	510199,49	1379342,54
4423	27°47'7"	18,9	510197,80	1379343,54
6613	48°28'54"	12,81	510206,61	1379360,26
6614	26°15'55"	66,66	510216,20	1379368,75
4413	117°43'42"	1,76	510245,70	1379428,53
4412	27°33'54"	1,79	510247,26	1379427,71
4411	123°28'35"	1,49	510248,09	1379429,30
4979	114°31'3"	4,51	510249,33	1379428,48
4978	27°49'27"	2,04	510253,43	1379426,61
4977	301°6'59"	4,51	510254,38	1379428,41
4976	291°58'39"	3,02	510250,52	1379430,74
4975	207°38'46"	0,95	510247,72	1379431,87
4409	296°33'54"	0,31	510247,28	1379431,03
4408	26°15'53"	101,53	510247,00	1379431,17
6615	27°47'7"	56,08	510291,93	1379522,22
3853	127°52'0"	12,19	510318,07	1379571,83
4918	111°58'39"	3,02	510059,00	1379073,62

4919	121°6'59"	4,51	510061,80	1379072,49
4920	207°57'22"	2,03	510065,66	1379070,16
4921	294°24'7"	4,5	510064,71	1379068,37
4922	303°31'57"	3,02	510060,61	1379070,23
4923	27°52'55"	1,95	510058,09	1379071,90
4918	111°58'39"	3,02	510059,00	1379073,62
4924	112°2'56"	3,01	510201,16	1379343,47
4925	121°6'59"	4,51	510203,95	1379342,34
4926	207°34'28"	2,03	510207,81	1379340,01
4927	294°27'54"	4,52	510206,87	1379338,21
4928	303°28'44"	3,01	510202,76	1379340,08
4929	27°44'42"	1,95	510200,25	1379341,74
4924	112°2'56"	3,01	510201,16	1379343,47
4936	111°58'39"	3,02	510156,88	1379259,42
4937	121°10'56"	4,5	510159,68	1379258,29
4938	207°34'28"	2,03	510163,53	1379255,96
4939	294°27'54"	4,52	510162,59	1379254,16
4940	303°28'44"	3,01	510158,48	1379256,03
4941	27°44'42"	1,95	510155,97	1379257,69
4936	111°58'39"	3,02	510156,88	1379259,42
4960	111°58'39"	3,02	510296,70	1379524,84
4961	121°6'59"	4,51	510299,50	1379523,71
4962	207°57'22"	2,03	510303,36	1379521,38
4963	294°24'7"	4,5	510302,41	1379519,59
4964	303°31'57"	3,02	510298,31	1379521,45
4965	27°52'55"	1,95	510295,79	1379523,12
4960	111°58'39"	3,02	510296,70	1379524,84
4954	111°58'39"	3,02	510107,94	1379166,52
4955	121°6'59"	4,51	510110,74	1379165,39
4956	207°49'27"	2,04	510114,60	1379163,06
4957	294°31'3"	4,51	510113,65	1379161,26
4958	303°31'57"	3,02	510109,55	1379163,13
4959	27°52'55"	1,95	510107,03	1379164,80
4954	111°58'39"	3,02	510107,94	1379166,52
4359	114°51'19"	3	510166,48	1379279,97
4360	204°51'19"	3	510169,20	1379278,71
4361	294°51'19"	3	510167,94	1379275,99
4362	24°51'19"	3	510165,22	1379277,25
4359	114°51'19"	3	510166,48	1379279,97
4363	115°1'42"	3	510311,71	1379556,53
4364	204°56'9"	2,99	510314,43	1379555,26
4365	294°51'19"	3	510313,17	1379552,55
4366	24°51'19"	3	510310,45	1379553,81
4363	115°1'42"	3	510311,71	1379556,53
6616	207°45'22"	250,67	510175,53	1379332,73
6617	17°11'30"	65,43	510058,79	1379110,90
6618	27°45'12"	154,62	510078,13	1379173,41
6619	48°28'38"	33,93	510150,13	1379310,24
6616	207°45'22"	250,67	510175,53	1379332,73

4882	111°58'39"	3,02	510083,56	1379177,06
4883	121°6'59"	4,51	510086,36	1379175,93
4884	207°49'27"	2,04	510090,22	1379173,60
4885	294°24'7"	4,5	510089,27	1379171,80
4886	303°38'14"	3,01	510085,17	1379173,66
4887	27°29'5"	1,95	510082,66	1379175,33
4882	111°58'39"	3,02	510083,56	1379177,06
4948	112°2'56"	3,01	510131,07	1379267,32
4949	121°6'59"	4,51	510133,86	1379266,19
4950	207°34'28"	2,03	510137,72	1379263,86
4951	294°27'54"	4,52	510136,78	1379262,06
4952	303°38'14"	3,01	510132,67	1379263,93
4953	27°52'55"	1,95	510130,16	1379265,60
4948	112°2'56"	3,01	510131,07	1379267,32
4307	117°25'59"	2,95	510135,64	1379276,33
4308	207°25'59"	2,95	510138,26	1379274,97
4309	297°25'59"	2,95	510136,90	1379272,35
4310	27°25'59"	2,95	510134,28	1379273,71
4307	117°25'59"	2,95	510135,64	1379276,33
6620	227°22'40"	101,41	509886,41	1378854,44
4064	294°40'14"	13,39	509811,79	1378785,77
4065	47°22'43"	39,36	509799,62	1378791,36
4422	139°36'16"	2,11	509828,58	1378818,01
4421	49°37'41"	2,98	509829,95	1378816,40
4420	319°44'0"	2,23	509832,22	1378818,33
4419	47°22'38"	42,28	509830,78	1378820,03
6621	76°44'10"	25,19	509861,89	1378848,66
6620	227°22'40"	101,41	509886,41	1378854,44
4888	129°13'22"	3,02	509861,65	1378844,41
4889	138°25'9"	4,51	509863,99	1378842,50
4890	224°59'60"	2,04	509866,98	1378839,13
4891	311°45'37"	4,5	509865,54	1378837,69
4892	320°46'38"	3,02	509862,18	1378840,69
4893	45°0'0"	1,95	509860,27	1378843,03
4888	129°13'22"	3,02	509861,65	1378844,41
6622	227°26'57"	65,2	509833,45	1378841,97
4173	294°39'19"	13,02	509785,42	1378797,88
4157	47°26'49"	48,86	509773,59	1378803,31
6623	76°45'5"	24,52	509809,58	1378836,35
6622	227°26'57"	65,2	509833,45	1378841,97
4066	220°26'49"	86,14	509100,78	1378148,16
4067	324°13'26"	0,84	509044,90	1378082,61
4968	53°43'24"	1,35	509044,41	1378083,29
4967	324°0'17"	3,93	509045,50	1378084,09
4966	41°2'29"	52,54	509043,19	1378087,27
6624	47°21'46"	31,39	509077,69	1378126,90
4066	220°26'49"	86,14	509100,78	1378148,16
4170	219°2'42"	18,81	509245,62	1378318,75

4171	220°26'53"	75,82	509233,77	1378304,14
4172	227°27'49"	19,08	509184,58	1378246,44
6625	41°2'11"	14,42	509170,52	1378233,54
4984	130°48'54"	0,29	509179,99	1378244,42
4983	44°48'1"	2,03	509180,21	1378244,23
4982	318°48'51"	0,43	509181,64	1378245,67
4981	41°2'24"	69,42	509181,36	1378245,99
6626	39°1'15"	16,36	509226,94	1378298,35
6627	47°27'31"	11,37	509237,24	1378311,06
4170	219°2'42"	18,81	509245,62	1378318,75
4971	143°50'57"	2,39	509038,67	1378082,08
4970	54°18'53"	1,35	509040,08	1378080,15
4969	144°16'38"	1,8	509041,18	1378080,94
4070	220°25'13"	2,75	509042,23	1378079,48
4071	240°23'56"	13,34	509040,45	1378077,39
6628	41°2'30"	14,96	509028,85	1378070,80
4971	143°50'57"	2,39	509038,67	1378082,08
6629	185°42'38"	0,6	508615,62	1377501,34
6630	206°8'49"	0,61	508615,56	1377500,74
6631	16°0'40"	1,2	508615,29	1377500,19
6629	185°42'38"	0,6	508615,62	1377501,34

№ 185

Кадастровый квартал:	56:30:1503007
Кадастровый номер:	-
Образуемый ЗУ:	56:30:1503007:ЗУ2
Площадь кв.м.:	545.38
Правообладатель. Вид права:	Неразграниченная гос.собственность
Разрешенное использование:	-
Назначение (сооружение):	ВЛ 110 кВ "Никольская-2", ВЛ 110 кВ "Никольская-3"

№ точки	Дирекционный	Расстояние,	Координаты	
(сквозной)	угол	м	X	Y
2941	177°4'7"	60,03	512688,64	1381133,62
2927	269°49'52"	6,79	512691,71	1381073,67
2928	359°52'56"	58,4	512684,92	1381073,65
2929	80°49'10"	1	512684,80	1381132,05
2946	357°8'15"	1,4	512685,79	1381132,21
2940	89°48'14"	2,92	512685,72	1381133,61
2941	177°4'7"	60,03	512688,64	1381133,62
2933	93°19'19"	12,08	512685,92	1380952,38
2926	177°5'26"	15,17	512697,98	1380951,68
2912	274°41'34"	12,1	512698,75	1380936,53
2913	357°2'2"	14,88	512686,69	1380937,52
2933	93°19'19"	12,08	512685,92	1380952,38
2948	90°0'0"	0,24	512682,39	1381131,75
2931	180°21'25"	102,76	512682,63	1381131,75
2932	357°2'21"	4,65	512681,99	1381028,99
3343	0°22'25"	98,12	512681,75	1381033,63
2948	90°0'0"	0,24	512682,39	1381131,75
3346	177°8'15"	3,4	512683,11	1381241,38
2942	180°21'13"	103,68	512683,28	1381237,98
2943	262°34'7"	0,23	512682,64	1381134,30

2949	0°22'28"	107,11	512682,41	1381134,27
3346	177°8'15"	3,4	512683,11	1381241,38
№ 186				
Кадастровый квартал:			56:30:0908002	
Кадастровый номер:			56:30:0908002:15	
Образуемый ЗУ:			56:30:0908002:15/чзу1	
Площадь кв.м.:			53086.47	
Правообладатель. Вид права:			ОДС, аренда ООО "Уранское"	
Разрешенное использование:			для сельскохозяйственного производства	
Назначение (сооружение):			ВЛ 110 кВ "Никольская-2", ВЛ 110 кВ "Никольская-3"	
№ точки	Дирекционный	Расстояние,	Координаты	
(сквозной)	угол	м	X	Y
5242	352°14'52"	12,01	517051,20	1379440,54
5243	259°32'10"	45,43	517049,58	1379452,44
6632	350°33'50"	25,25	517004,91	1379444,19
6633	263°12'23"	38,38	517000,77	1379469,10
6634	161°22'15"	27,99	516962,66	1379464,56
6635	259°32'16"	690,74	516971,60	1379438,04
6636	348°4'59"	17,77	516292,34	1379312,61
6637	78°3'55"	601,37	516288,67	1379330,00
6638	263°14'47"	3,06	516877,04	1379454,36
6639	261°17'22"	69,8	516874,00	1379454,00
5638	170°10'25"	3,11	516805,01	1379443,43
5639	256°38'48"	2,04	516805,54	1379440,37
5640	343°36'2"	3,29	516803,56	1379439,90
5641	261°17'58"	135,91	516802,63	1379443,06
6640	258°3'54"	425	516668,28	1379422,50
6641	191°39'4"	855,79	516252,47	1379334,61
6642	246°47'2"	4,29	516079,64	1378496,45
5306	153°18'53"	19,19	516075,70	1378494,76
4987	72°9'5"	21,63	516084,32	1378477,61
5203	155°56'7"	11,38	516104,91	1378484,24
5204	38°53'21"	3,12	516109,55	1378473,85
5336	129°10'25"	0,35	516111,51	1378476,28
5337	38°47'4"	2,16	516111,78	1378476,06
5329	128°53'10"	8,3	516113,13	1378477,74
5330	218°57'5"	2,15	516119,59	1378472,53
5331	128°51'12"	1,85	516118,24	1378470,86
5332	218°42'16"	4	516119,68	1378469,70
5333	308°39'35"	1,86	516117,18	1378466,58
5334	218°44'36"	2,14	516115,73	1378467,74
5335	308°37'38"	2,74	516114,39	1378466,07
5208	155°57'46"	11,66	516112,25	1378467,78
5209	38°50'36"	49,25	516117,00	1378457,13
6643	310°24'36"	25,98	516147,89	1378495,49
6644	11°30'11"	803,48	516128,11	1378512,33
6645	79°32'15"	775,76	516288,34	1379299,67
5242	352°14'52"	12,01	517051,20	1379440,54
6646	191°39'4"	793,66	516257,70	1379300,57
6647	101°30'15"	20,26	516097,42	1378523,26
6648	11°30'11"	793,61	516117,27	1378519,22
6649	281°39'42"	18,21	516275,53	1379296,89
6646	191°39'4"	793,66	516257,70	1379300,57
5308	219°9'30"	2,15	516084,30	1378498,02

5319	309°10'25"	0,35	516082,94	1378496,35
5318	219°18'35"	3,99	516082,67	1378496,57
5317	129°10'25"	0,35	516080,14	1378493,48
5316	219°9'30"	2,15	516080,41	1378493,26
5315	129°16'29"	8,29	516079,05	1378491,59
5314	39°19'37"	2,15	516085,47	1378486,34
5313	129°17'22"	1,85	516086,83	1378488,00
5312	39°19'47"	4,01	516088,26	1378486,83
5311	309°5'38"	1,86	516090,80	1378489,93
5310	39°31'58"	2,15	516089,36	1378491,10
5309	309°17'4"	8,31	516090,73	1378492,76
5308	219°9'30"	2,15	516084,30	1378498,02
5338	259°38'38"	4,01	516980,38	1379439,67
5349	169°35'48"	2,6	516976,44	1379438,95
5348	259°15'15"	1,39	516976,91	1379436,39
5347	169°34'1"	6,79	516975,54	1379436,13
5346	79°43'54"	1,4	516976,77	1379429,45
5345	169°33'25"	2,59	516978,15	1379429,70
5344	79°37'6"	4	516978,62	1379427,15
5343	349°35'48"	2,6	516982,55	1379427,87
5342	79°43'54"	1,4	516982,08	1379430,43
5341	349°29'58"	6,8	516983,46	1379430,68
5340	259°39'30"	1,39	516982,22	1379437,37
5339	349°33'25"	2,59	516980,85	1379437,12
5338	259°38'38"	4,01	516980,38	1379439,67
5350	251°22'42"	6,8	516975,20	1379456,79
5361	161°41'40"	1,4	516968,76	1379454,62
5360	251°21'20"	2,6	516969,20	1379453,29
5359	161°20'19"	4	516966,74	1379452,46
5358	71°21'20"	2,6	516968,02	1379448,67
5357	161°10'31"	1,39	516970,48	1379449,50
5356	71°22'42"	6,8	516970,93	1379448,18
5355	341°41'40"	1,4	516977,37	1379450,35
5354	71°21'20"	2,6	516976,93	1379451,68
5353	341°20'19"	4	516979,39	1379452,51
5352	251°21'20"	2,6	516978,11	1379456,30
5351	341°10'31"	1,39	516975,65	1379455,47
5350	251°22'42"	6,8	516975,20	1379456,79
5362	224°42'0"	1,35	516257,54	1379334,29
5373	315°0'0"	1,16	516256,59	1379333,33
5372	224°47'51"	4	516255,77	1379334,15
5371	134°38'55"	1,15	516252,95	1379331,31
5370	225°0'0"	1,36	516253,77	1379330,50
5369	134°49'7"	6,7	516252,81	1379329,54
5368	45°17'60"	1,35	516257,56	1379324,82
5367	134°59'60"	2,64	516258,52	1379325,77
5366	44°53'56"	4,01	516260,39	1379323,90
5365	314°50'50"	2,65	516263,22	1379326,74
5364	44°42'0"	1,35	516261,34	1379328,61
5363	314°49'7"	6,7	516262,29	1379329,57
5362	224°42'0"	1,35	516257,54	1379334,29
5398	225°53'59"	1,35	516283,31	1379309,58

5409	315°42'26"	1,15	516282,34	1379308,64
5408	225°36'26"	4	516281,54	1379309,46
5407	135°21'5"	1,15	516278,68	1379306,66
5406	225°35'49"	1,36	516279,49	1379305,84
5405	135°32'40"	6,7	516278,52	1379304,89
5404	45°53'59"	1,35	516283,21	1379300,11
5403	135°36'46"	2,64	516284,18	1379301,05
5402	45°36'26"	4	516286,03	1379299,16
5401	315°27'30"	2,65	516288,89	1379301,96
5400	45°35'49"	1,36	516287,03	1379303,85
5399	315°32'40"	6,7	516288,00	1379304,80
5398	225°53'59"	1,35	516283,31	1379309,58
5436	191°49'41"	1,95	516204,95	1378935,03
5441	107°46'25"	3,01	516204,55	1378933,12
5440	98°32'36"	4,51	516207,42	1378932,20
5439	11°55'4"	2,03	516211,88	1378931,53
5438	285°17'59"	4,51	516212,30	1378933,52
5437	276°5'19"	3,02	516207,95	1378934,71
5436	191°49'41"	1,95	516204,95	1378935,03
5430	191°49'41"	1,95	516186,01	1378841,94
5435	107°46'25"	3,01	516185,61	1378840,03
5434	98°32'36"	4,51	516188,48	1378839,11
5433	11°55'4"	2,03	516192,94	1378838,44
5432	285°17'59"	4,51	516193,36	1378840,43
5431	276°5'19"	3,02	516189,01	1378841,62
5430	191°49'41"	1,95	516186,01	1378841,94
5448	192°10'38"	1,94	516242,85	1379121,21
5453	107°42'57"	3,02	516242,44	1379119,31
5452	98°33'44"	4,5	516245,32	1379118,39
5451	11°58'34"	2,02	516249,77	1379117,72
5450	285°17'59"	4,51	516250,19	1379119,70
5449	276°6'31"	3,01	516245,84	1379120,89
5448	192°10'38"	1,94	516242,85	1379121,21
5454	192°6'55"	1,95	516167,07	1378748,85
5459	107°46'25"	3,01	516166,66	1378746,94
5458	98°32'36"	4,51	516169,53	1378746,02
5457	11°58'34"	2,02	516173,99	1378745,35
5456	285°17'59"	4,51	516174,41	1378747,33
5455	276°17'53"	3,01	516170,06	1378748,52
5454	192°6'55"	1,95	516167,07	1378748,85
5460	256°57'41"	1,95	516439,83	1379370,74
5465	172°34'7"	3,02	516437,93	1379370,30
5464	163°29'44"	4,51	516438,32	1379367,31
5463	76°55'15"	2,03	516439,60	1379362,99
5462	350°9'41"	4,51	516441,58	1379363,45
5461	341°1'26"	3,01	516440,81	1379367,89
5460	256°57'41"	1,95	516439,83	1379370,74
5472	191°49'41"	1,95	516223,90	1379028,12
5477	107°35'33"	3,01	516223,50	1379026,21
5476	98°41'17"	4,5	516226,37	1379025,30

5475	11°55'4"	2,03	516230,82	1379024,62
5474	285°19'60"	4,5	516231,24	1379026,61
5473	276°5'19"	3,02	516226,90	1379027,80
5472	191°49'41"	1,95	516223,90	1379028,12
5478	191°49'41"	1,95	516216,47	1379144,63
5483	107°46'25"	3,01	516216,07	1379142,72
5482	98°32'36"	4,51	516218,94	1379141,80
5481	11°55'4"	2,03	516223,40	1379141,13
5480	285°17'59"	4,51	516223,82	1379143,12
5479	276°5'19"	3,02	516219,47	1379144,31
5478	191°49'41"	1,95	516216,47	1379144,63
5484	256°40'32"	1,95	516481,19	1379344,49
5489	172°34'7"	3,02	516479,29	1379344,04
5488	163°22'26"	4,51	516479,68	1379341,05
5487	76°51'24"	2,02	516480,97	1379336,73
5486	350°9'41"	4,51	516482,94	1379337,19
5485	341°5'8"	3,02	516482,17	1379341,63
5484	256°40'32"	1,95	516481,19	1379344,49
5490	256°40'32"	1,95	516879,46	1379418,03
5495	172°34'7"	3,02	516877,56	1379417,58
5494	163°29'44"	4,51	516877,95	1379414,59
5493	76°38'48"	2,04	516879,23	1379410,27
5492	350°9'41"	4,51	516881,21	1379410,74
5491	341°1'26"	3,01	516880,44	1379415,18
5490	256°40'32"	1,95	516879,46	1379418,03
5496	191°49'41"	1,95	516197,28	1379051,59
5501	107°46'25"	3,01	516196,88	1379049,68
5500	98°32'36"	4,51	516199,75	1379048,76
5499	11°55'4"	2,03	516204,21	1379048,09
5498	285°17'59"	4,51	516204,63	1379050,08
5497	276°5'19"	3,02	516200,28	1379051,27
5496	191°49'41"	1,95	516197,28	1379051,59
5508	192°10'38"	1,94	516129,18	1378562,66
5513	107°46'25"	3,01	516128,77	1378560,76
5512	98°40'8"	4,51	516131,64	1378559,84
5511	11°55'4"	2,03	516136,10	1378559,16
5510	285°17'59"	4,51	516136,52	1378561,15
5509	276°6'31"	3,01	516132,17	1378562,34
5508	192°10'38"	1,94	516129,18	1378562,66
5502	191°53'19"	1,94	516148,12	1378655,75
5507	107°46'25"	3,01	516147,72	1378653,85
5506	98°32'36"	4,51	516150,59	1378652,93
5505	11°58'34"	2,02	516155,05	1378652,26
5504	285°17'59"	4,51	516155,47	1378654,24
5503	276°5'19"	3,02	516151,12	1378655,43
5502	191°53'19"	1,94	516148,12	1378655,75
5514	256°40'32"	1,95	516348,74	1379351,92
5519	172°34'7"	3,02	516346,84	1379351,47
5518	163°29'44"	4,51	516347,23	1379348,48

5517	76°55'15"	2,03	516348,51	1379344,16
5516	350°9'41"	4,51	516350,49	1379344,62
5515	341°5'8"	3,02	516349,72	1379349,06
5514	256°40'32"	1,95	516348,74	1379351,92
5532	256°40'32"	1,95	516712,80	1379428,43
5537	172°34'7"	3,02	516710,90	1379427,98
5536	163°29'44"	4,51	516711,29	1379424,99
5535	76°38'48"	2,04	516712,57	1379420,67
5534	350°9'41"	4,51	516714,55	1379421,14
5533	341°1'26"	3,01	516713,78	1379425,58
5532	256°40'32"	1,95	516712,80	1379428,43
5526	256°57'41"	1,95	516781,12	1379399,87
5531	172°34'7"	3,02	516779,22	1379399,43
5530	163°31'54"	4,52	516779,61	1379396,44
5529	76°38'48"	2,04	516780,89	1379392,11
5528	350°9'41"	4,51	516782,87	1379392,58
5527	341°1'26"	3,01	516782,10	1379397,02
5526	256°57'41"	1,95	516781,12	1379399,87
5520	256°36'27"	1,94	516382,85	1379326,33
5525	172°45'26"	3,01	516380,96	1379325,88
5524	163°22'26"	4,51	516381,34	1379322,89
5523	76°51'24"	2,02	516382,63	1379318,57
5522	350°18'29"	4,51	516384,60	1379319,03
5521	340°50'40"	3,02	516383,84	1379323,48
5520	256°36'27"	1,94	516382,85	1379326,33
5538	192°10'38"	1,94	516235,55	1379237,67
5543	107°46'25"	3,01	516235,14	1379235,77
5542	98°40'8"	4,51	516238,01	1379234,85
5541	11°55'4"	2,03	516242,47	1379234,17
5540	285°17'59"	4,51	516242,89	1379236,16
5539	276°6'31"	3,01	516238,54	1379237,35
5538	192°10'38"	1,94	516235,55	1379237,67
5544	256°57'41"	1,95	516584,45	1379363,55
5549	172°34'7"	3,02	516582,55	1379363,11
5548	163°29'44"	4,51	516582,94	1379360,12
5547	76°55'15"	2,03	516584,22	1379355,80
5546	350°9'41"	4,51	516586,20	1379356,26
5545	341°1'26"	3,01	516585,43	1379360,70
5544	256°57'41"	1,95	516584,45	1379363,55
5556	192°6'55"	1,95	516120,53	1378679,42
5561	107°32'6"	3,02	516120,12	1378677,51
5560	98°41'17"	4,5	516123,00	1378676,60
5559	11°55'4"	2,03	516127,45	1378675,92
5558	285°17'59"	4,51	516127,87	1378677,91
5557	276°6'31"	3,01	516123,52	1378679,10
5556	192°6'55"	1,95	516120,53	1378679,42
5550	192°10'38"	1,94	516139,72	1378772,46
5555	107°46'25"	3,01	516139,31	1378770,56
5554	98°32'36"	4,51	516142,18	1378769,64

5553	11°58'34"	2,02	516146,64	1378768,97
5552	285°17'59"	4,51	516147,06	1378770,95
5551	276°6'31"	3,01	516142,71	1378772,14
5550	192°10'38"	1,94	516139,72	1378772,46
5562	191°49'41"	1,95	516158,90	1378865,51
5567	107°46'25"	3,01	516158,50	1378863,60
5566	98°32'36"	4,51	516161,37	1378862,68
5565	11°58'34"	2,02	516165,83	1378862,01
5564	285°17'59"	4,51	516166,25	1378863,99
5563	276°16'38"	3,02	516161,90	1378865,18
5562	191°49'41"	1,95	516158,90	1378865,51
5568	256°57'41"	1,95	516621,81	1379409,20
5573	172°35'35"	3,03	516619,91	1379408,76
5572	163°29'44"	4,51	516620,30	1379405,76
5571	76°38'48"	2,04	516621,58	1379401,44
5570	350°9'41"	4,51	516623,56	1379401,91
5569	341°1'26"	3,01	516622,79	1379406,35
5568	256°57'41"	1,95	516621,81	1379409,20
5580	192°6'55"	1,95	516261,79	1379214,31
5585	107°42'57"	3,02	516261,38	1379212,40
5584	98°33'44"	4,5	516264,26	1379211,48
5583	11°58'34"	2,02	516268,71	1379210,81
5582	285°19'60"	4,5	516269,13	1379212,79
5581	276°16'38"	3,02	516264,79	1379213,98
5580	192°6'55"	1,95	516261,79	1379214,31
5586	192°6'55"	1,95	516101,34	1378586,38
5591	107°42'57"	3,02	516100,93	1378584,47
5590	98°33'44"	4,5	516103,81	1378583,55
5589	11°55'4"	2,03	516108,26	1378582,88
5588	285°19'60"	4,5	516108,68	1378584,87
5587	276°5'19"	3,02	516104,34	1378586,06
5586	192°6'55"	1,95	516101,34	1378586,38
5592	191°49'41"	1,95	516178,09	1378958,55
5597	107°46'25"	3,01	516177,69	1378956,64
5596	98°32'36"	4,51	516180,56	1378955,72
5595	11°55'4"	2,03	516185,02	1378955,05
5594	285°10'37"	4,51	516185,44	1378957,04
5593	276°16'38"	3,02	516181,09	1378958,22
5592	191°49'41"	1,95	516178,09	1378958,55
5616	256°57'41"	1,95	516530,82	1379389,97
5621	172°34'7"	3,02	516528,92	1379389,53
5620	163°31'54"	4,52	516529,31	1379386,54
5619	76°38'48"	2,04	516530,59	1379382,21
5618	350°9'41"	4,51	516532,57	1379382,68
5617	341°1'26"	3,01	516531,80	1379387,12
5616	256°57'41"	1,95	516530,82	1379389,97
5622	256°53'41"	1,94	516682,78	1379381,71
5627	172°45'26"	3,01	516680,89	1379381,27
5626	163°22'26"	4,51	516681,27	1379378,28

5625	76°51'24"	2,02	516682,56	1379373,96
5624	350°9'41"	4,51	516684,53	1379374,42
5623	341°1'26"	3,01	516683,76	1379378,86
5622	256°53'41"	1,94	516682,78	1379381,71
5302	251°4'31"	14,06	517511,74	1379384,36
5303	133°11'32"	16,36	517498,44	1379379,80
6650	99°8'29"	532,63	517510,37	1379368,60
6651	87°9'40"	444,2	518036,24	1379283,98
6652	268°8'55"	137,42	518479,89	1379305,98
5646	180°0'0"	0,6	518342,54	1379301,54
5647	267°10'47"	2,03	518342,54	1379300,94
5648	353°39'35"	0,63	518340,51	1379300,84
5649	268°8'44"	102,9	518340,44	1379301,47
5642	180°28'53"	2,38	518237,59	1379298,14
5643	267°10'47"	2,03	518237,57	1379295,76
5644	353°50'33"	2,42	518235,54	1379295,66
5645	268°8'41"	97,6	518235,28	1379298,07
5634	180°33'42"	4,08	518137,73	1379294,91
5635	267°10'47"	2,03	518137,69	1379290,83
5636	353°52'29"	4,12	518135,66	1379290,73
5637	268°8'42"	95,15	518135,22	1379294,83
5410	185°32'31"	5,07	518040,12	1379291,75
5411	275°30'1"	1,36	518039,63	1379286,70
5412	185°37'29"	2,65	518038,28	1379286,83
5413	275°35'48"	4	518038,02	1379284,19
5414	5°37'29"	2,65	518034,04	1379284,58
5415	275°32'28"	1,35	518034,30	1379287,22
5416	5°36'7"	4,2	518032,96	1379287,35
5417	268°9'26"	18,97	518033,37	1379291,53
6653	317°39'4"	14,37	518014,41	1379290,92
6654	279°9'30"	494,96	518004,73	1379301,54
6655	312°56'59"	5,93	517516,08	1379380,32
5302	251°4'31"	14,06	517511,74	1379384,36
5386	206°20'32"	1,15	517513,54	1379379,60
5397	295°59'38"	1,35	517513,03	1379378,57
5396	206°8'39"	6,69	517511,82	1379379,16
5395	116°22'31"	1,35	517508,87	1379373,15
5394	205°59'4"	2,65	517510,08	1379372,55
5393	116°6'59"	4	517508,92	1379370,17
5392	26°10'43"	2,65	517512,51	1379368,41
5391	115°59'38"	1,35	517513,68	1379370,79
5390	26°8'39"	6,69	517514,89	1379370,20
5389	296°22'31"	1,35	517517,84	1379376,21
5388	25°53'37"	1,14	517516,63	1379376,81
5387	296°6'59"	4	517517,13	1379377,84
5386	206°20'32"	1,15	517513,54	1379379,60
5418	195°11'18"	3,02	517779,42	1379334,83
5423	185°59'21"	4,5	517778,63	1379331,92
5422	99°22'10"	2,03	517778,16	1379327,44
5421	12°42'30"	4,5	517780,16	1379327,11
5420	3°36'43"	3,02	517781,15	1379331,50
5419	279°27'44"	1,95	517781,34	1379334,51
5418	195°11'18"	3,02	517779,42	1379334,83

5466	195°11'18"	3,02	517868,27	1379320,52
5471	185°58'33"	4,51	517867,48	1379317,61
5470	99°22'10"	2,03	517867,01	1379313,12
5469	12°48'15"	4,51	517869,01	1379312,79
5468	3°36'43"	3,02	517870,01	1379317,19
5467	279°24'51"	1,96	517870,20	1379320,20
5466	195°11'18"	3,02	517868,27	1379320,52
5604	195°11'18"	3,02	517690,57	1379349,16
5609	186°6'7"	4,52	517689,78	1379346,25
5608	99°22'10"	2,03	517689,30	1379341,76
5607	12°48'15"	4,51	517691,30	1379341,43
5606	3°36'43"	3,02	517692,30	1379345,83
5605	279°27'44"	1,95	517692,49	1379348,84
5604	195°11'18"	3,02	517690,57	1379349,16
5598	195°11'18"	3,02	517601,71	1379363,48
5603	185°59'21"	4,5	517600,92	1379360,57
5602	99°22'10"	2,03	517600,45	1379356,09
5601	12°49'57"	4,5	517602,45	1379355,76
5600	3°36'43"	3,02	517603,45	1379360,15
5599	279°24'51"	1,96	517603,64	1379363,16
5598	195°11'18"	3,02	517601,71	1379363,48
5628	195°11'18"	3,02	517952,19	1379306,99
5633	185°58'33"	4,51	517951,40	1379304,08
5632	99°22'10"	2,03	517950,93	1379299,59
5631	12°40'49"	4,51	517952,93	1379299,26
5630	3°36'43"	3,02	517953,92	1379303,66
5629	279°27'44"	1,95	517954,11	1379306,67
5628	195°11'18"	3,02	517952,19	1379306,99
5212	251°6'6"	14,08	517581,46	1379408,24
5213	133°27'50"	23,48	517568,14	1379403,68
6656	99°14'25"	405,86	517585,18	1379387,53
6657	317°39'18"	20	517985,77	1379322,36
6658	279°15'43"	386,34	517972,30	1379337,14
6659	313°4'35"	13,06	517591,00	1379399,32
5212	251°6'6"	14,08	517581,46	1379408,24
5374	206°20'32"	1,15	517588,43	1379398,61
5385	296°22'31"	1,35	517587,92	1379397,58
5384	206°10'59"	6,71	517586,71	1379398,18
5383	115°59'38"	1,35	517583,75	1379392,16
5382	206°10'43"	2,65	517584,96	1379391,57
5381	116°6'59"	4	517583,79	1379389,19
5380	26°16'27"	2,64	517587,38	1379387,43
5379	115°59'38"	1,35	517588,55	1379389,80
5378	26°13'15"	6,7	517589,76	1379389,21
5377	296°22'31"	1,35	517592,72	1379395,22
5376	26°20'32"	1,15	517591,51	1379395,82
5375	296°6'59"	4	517592,02	1379396,85
5374	206°20'32"	1,15	517588,43	1379398,61
5424	195°11'18"	3,02	517947,08	1379338,22

5429	185°58'33"	4,51	517946,29	1379335,31
5428	99°22'10"	2,03	517945,82	1379330,82
5427	12°48'15"	4,51	517947,82	1379330,49
5426	3°36'43"	3,02	517948,82	1379334,89
5425	279°24'51"	1,96	517949,01	1379337,90
5424	195°11'18"	3,02	517947,08	1379338,22
5442	195°11'18"	3,02	517767,57	1379367,49
5447	185°59'21"	4,5	517766,78	1379364,58
5446	99°22'10"	2,03	517766,31	1379360,10
5445	12°42'30"	4,5	517768,31	1379359,77
5444	3°36'43"	3,02	517769,30	1379364,16
5443	279°27'44"	1,95	517769,49	1379367,17
5442	195°11'18"	3,02	517767,57	1379367,49
5574	195°0'18"	3,01	517857,18	1379352,88
5579	186°6'7"	4,52	517856,40	1379349,97
5578	99°22'10"	2,03	517855,92	1379345,48
5577	12°48'15"	4,51	517857,92	1379345,15
5576	3°36'43"	3,02	517858,92	1379349,55
5575	279°24'51"	1,96	517859,11	1379352,56
5574	195°0'18"	3,01	517857,18	1379352,88
5610	195°11'18"	3,02	517677,69	1379382,14
5615	185°59'21"	4,5	517676,90	1379379,23
5614	99°22'10"	2,03	517676,43	1379374,75
5613	12°49'57"	4,5	517678,43	1379374,42
5612	3°36'43"	3,02	517679,43	1379378,81
5611	279°24'51"	1,96	517679,62	1379381,82
5610	195°11'18"	3,02	517677,69	1379382,14
4992	333°16'57"	16,79	516059,69	1378469,67
5307	246°48'7"	178,19	516052,14	1378484,67
4997	72°8'44"	107,37	515888,36	1378414,48
4998	336°48'5"	8,15	515990,56	1378447,40
5324	66°45'59"	2,15	515987,35	1378454,89
5325	336°22'14"	0,35	515989,33	1378455,74
5326	66°53'44"	4	515989,19	1378456,06
5327	157°53'26"	0,35	515992,87	1378457,63
5328	66°45'59"	2,15	515993,00	1378457,31
5320	156°48'5"	8,3	515994,98	1378458,16
5321	246°45'59"	2,15	515998,25	1378450,53
5322	155°53'52"	0,42	515996,27	1378449,68
5005	72°8'55"	66,45	515996,44	1378449,30
4992	333°16'57"	16,79	516059,69	1378469,67
5001	73°24'46"	0,49	515992,15	1378447,92
5002	338°11'55"	0,05	515992,62	1378448,06
5323	247°6'34"	0,49	515992,60	1378448,11
5001	73°24'46"	0,49	515992,15	1378447,92

№ 187	
Кадастровый квартал:	56:30:1503001
Кадастровый номер:	56:30:1503001:19 (ЕЗ 56:30:0000000:114)
Образуемый ЗУ:	56:30:0000000:114:ЗУ5
Площадь кв.м.:	100.25
Правообладатель. Вид права:	В аренде ПАО "Оренбургнефть"

Разрешенное использование:			Недропользование 6.1	
Назначение (сооружение):			Опора ВЛ 110 кВ	
№ точки	Дирекционный	Расстояние,	Координаты	
(сквозной)	угол	м	X	Y
6660	155°40'37"	2,74	516960,30	1380042,76
6661	65°49'15"	1,07	516961,43	1380040,26
6662	66°22'14"	0,17	516962,41	1380040,70
6663	155°36'55"	4	516962,57	1380040,77
6664	245°28'49"	1,25	516964,22	1380037,13
6665	155°45'46"	2,75	516963,08	1380036,61
6666	245°54'29"	1,35	516964,21	1380034,10
6667	245°43'50"	8,15	516962,98	1380033,55
6668	335°40'37"	2,74	516955,55	1380030,20
6669	245°53'52"	1,25	516954,42	1380032,70
6670	335°44'46"	3,99	516953,28	1380032,19
6671	65°28'49"	1,25	516951,64	1380035,83
6672	335°29'13"	2,75	516952,78	1380036,35
6673	65°42'3"	9,5	516951,64	1380038,85
6660	155°40'37"	2,74	516960,30	1380042,76
№ 188				
Кадастровый квартал:			56:30:1503001	
Кадастровый номер:			56:30:1503001:19 (ЕЗ 56:30:0000000:114)	
Образуемый ЗУ:			56:30:0000000:114/чзу28	
Площадь кв.м.:			515.62	
Правообладатель. Вид права:			В аренде ПАО "Оренбургнефть"	
Разрешенное использование:			для сельскохозяйственных целей	
Назначение (сооружение):			ВЛ 110 кВ "Никольская-2", ВЛ 110 кВ "Никольская-3"	
№ точки	Дирекционный	Расстояние,	Координаты	
(сквозной)	угол	м	X	Y
1479	155°42'38"	22,41	516935,89	1380070,71
2290	97°12'41"	4,94	516945,11	1380050,28
2292	187°11'44"	8,06	516950,01	1380049,66
2291	155°41'49"	46,46	516949,00	1380041,66
1481	355°29'2"	47,88	516968,12	1379999,32
1480	309°44'17"	37,01	516964,35	1380047,05
1479	155°42'38"	22,41	516935,89	1380070,71
6660	245°42'3"	9,5	516960,30	1380042,76
6673	155°29'13"	2,75	516951,64	1380038,85
6672	245°28'49"	1,25	516952,78	1380036,35
6671	155°44'46"	3,99	516951,64	1380035,83
6670	65°53'52"	1,25	516953,28	1380032,19
6669	155°40'37"	2,74	516954,42	1380032,70
6668	65°43'50"	8,15	516955,55	1380030,20
6667	65°54'29"	1,35	516962,98	1380033,55
6666	335°45'46"	2,75	516964,21	1380034,10
6665	65°28'49"	1,25	516963,08	1380036,61
6664	335°36'55"	4	516964,22	1380037,13
6663	246°22'14"	0,17	516962,57	1380040,77
6662	245°49'15"	1,07	516962,41	1380040,70
6661	335°40'37"	2,74	516961,43	1380040,26
6660	245°42'3"	9,5	516960,30	1380042,76
6674	85°16'9"	1,45	516904,90	1380095,14
1477	309°50'29"	2,04	516906,35	1380095,26
1476	175°12'12"	1,44	516904,78	1380096,57

6674	85°16'9"	1,45	516904,90	1380095,14
№ 189				
Кадастровый квартал:			56:30:1404001	
Кадастровый номер:			-	
Образуемый ЗУ:			56:30:1404001:ЗУ1	
Площадь кв.м.:			14902.01	
Правообладатель. Вид права:			Неразграниченная гос.собственность	
Разрешенное использование:			-	
Назначение (сооружение):			ВЛ 110 кВ "Никольская-2"	
№ точки	Дирекционный	Расстояние,	Координаты	
(сквозной)	угол	м	X	Y
6675	136°20'18"	24,52	505940,99	1372034,06
6676	48°21'3"	9,19	505957,92	1372016,32
492	138°47'7"	15	505964,79	1372022,43
493	228°19'59"	8,51	505974,67	1372011,15
6677	138°21'31"	24,5	505968,31	1372005,49
6678	228°21'22"	54,72	505984,59	1371987,18
6679	319°9'19"	24,49	505943,70	1371950,82
6680	228°21'30"	40,8	505927,68	1371969,35
6681	136°19'20"	24,51	505897,19	1371942,24
6682	228°21'19"	72,01	505914,12	1371924,51
6683	320°1'58"	24,5	505860,31	1371876,66
6684	228°21'24"	28,74	505844,57	1371895,44
6685	139°29'6"	24,51	505823,09	1371876,34
6686	228°21'31"	85,81	505839,01	1371857,71
6687	318°20'35"	24,49	505774,88	1371800,69
6688	228°21'8"	16,81	505758,60	1371818,99
226	322°46'24"	15,42	505746,04	1371807,82
227	48°21'22"	18,48	505736,71	1371820,10
6689	321°50'24"	24,16	505750,52	1371832,38
6690	48°21'9"	81,86	505735,59	1371851,38
6691	139°2'19"	24,5	505796,76	1371905,78
6692	48°21'7"	26,36	505812,82	1371887,28
6693	315°48'35"	24,52	505832,52	1371904,80
6694	48°21'3"	73,31	505815,43	1371922,38
6695	137°4'2"	24,5	505870,21	1371971,10
6696	48°21'14"	41,34	505886,90	1371953,16
6697	317°34'48"	24,5	505917,79	1371980,63
6698	48°20'48"	53,17	505901,26	1371998,72
6675	136°20'18"	24,52	505940,99	1372034,06
6699	138°19'6"	9,89	505757,73	1371834,85
6700	228°10'22"	3,19	505764,31	1371827,46
6701	146°47'26"	2,98	505761,93	1371825,33
6702	228°13'21"	2,64	505763,56	1371822,84
6703	310°6'3"	2,98	505761,59	1371821,08
6704	228°17'32"	3,2	505759,31	1371823,00
6705	318°19'6"	9,89	505756,92	1371820,87
6706	48°9'32"	3,21	505750,34	1371828,26
6707	326°37'47"	2,98	505752,73	1371830,40
6708	48°23'4"	2,64	505751,09	1371832,89
6709	129°49'49"	2,98	505753,06	1371834,64
6710	48°18'24"	3,19	505755,35	1371832,73
6699	138°19'6"	9,89	505757,73	1371834,85
145	127°35'1"	9,31	504947,76	1371577,75

182	146°17'37"	38,96	504955,14	1371572,07
183	307°32'20"	9,42	504976,76	1371539,66
144	326°21'18"	38,86	504969,29	1371545,40
145	127°35'1"	9,31	504947,76	1371577,75
489	138°45'20"	19,32	505948,64	1372040,86
490	317°31'1"	19,32	505961,38	1372026,33
6711	47°54'39"	0,42	505948,33	1372040,58
489	138°45'20"	19,32	505948,64	1372040,86
№ 190				
Кадастровый квартал:			56:30:0000000	
Кадастровый номер:			56:30:0000000:1668	
Образуемый ЗУ:			56:30:0000000:1668/чзу1	
Площадь кв.м.:			7582.05	
Правообладатель. Вид права:			Собственность Андреева Ирина Михайловна	
Разрешенное использование:			Для сельскохозяйственного производства	
Назначение (сооружение):			ВЛ 110 кВ "Никольская-2", ВЛ 110 кВ "Никольская-3"	
№ точки	Дирекционный	Расстояние,	Координаты	
(сквозной)	угол	м	X	Y
6561	127°3'1"	12,07	507916,62	1376462,58
6560	211°13'32"	79,53	507926,25	1376455,31
6712	151°42'34"	15,15	507885,02	1376387,30
6713	31°12'23"	85,89	507892,20	1376373,96
6557	127°4'44"	12,06	507936,70	1376447,42
6556	211°12'17"	91,72	507946,32	1376440,15
6714	151°43'41"	31,08	507898,80	1376361,70
6715	241°42'40"	99	507913,52	1376334,33
6716	340°11'29"	29,16	507826,34	1376287,41
6717	272°13'25"	19,84	507816,46	1376314,84
6550	33°9'22"	13,99	507796,63	1376315,61
6549	92°12'20"	7,8	507804,28	1376327,32
6718	340°12'13"	8,39	507812,07	1376327,02
6543	33°7'35"	12,41	507809,23	1376334,91
6542	30°45'13"	18,25	507816,01	1376345,30
6541	91°24'35"	29,27	507825,34	1376360,98
6719	31°13'18"	119,65	507854,60	1376360,26
6561	127°3'1"	12,07	507916,62	1376462,58
5828	151°42'27"	9,49	507867,81	1376325,37
5829	241°34'20"	2,75	507872,31	1376317,01
5830	151°47'33"	1,25	507869,89	1376315,70
5831	241°46'2"	4	507870,48	1376314,60
5832	331°47'33"	1,25	507866,96	1376312,71
5833	241°40'16"	2,76	507866,37	1376313,81
5834	331°44'10"	9,5	507863,94	1376312,50
5835	61°44'10"	9,5	507859,44	1376320,87
5828	151°42'27"	9,49	507867,81	1376325,37
5836	151°18'10"	9,5	507859,81	1376360,62
5837	241°17'23"	2,75	507864,37	1376352,29
5838	151°23'22"	1,25	507861,96	1376350,97
5839	241°19'15"	4	507862,56	1376349,87
5840	331°23'22"	1,25	507859,05	1376347,95
5841	241°23'22"	2,76	507858,45	1376349,05
5842	331°21'21"	9,49	507856,03	1376347,73
5843	61°18'10"	9,5	507851,48	1376356,06

5836	151°18'10"	9,5	507859,81	1376360,62
5844	115°32'42"	3,01	507903,56	1376435,24
5845	124°36'24"	4,51	507906,28	1376433,94
5846	211°20'58"	2,04	507909,99	1376431,38
5847	298°2'33"	4,51	507908,93	1376429,64
5848	307°1'21"	3,01	507904,95	1376431,76
5849	31°9'55"	1,95	507902,55	1376433,57
5844	115°32'42"	3,01	507903,56	1376435,24
5850	115°32'42"	3,01	507903,20	1376386,33
5851	124°40'45"	4,5	507905,92	1376385,03
5852	211°6'32"	2,03	507909,62	1376382,47
5853	298°2'33"	4,51	507908,57	1376380,73
5854	306°54'29"	3,01	507904,59	1376382,85
5855	31°24'56"	1,96	507902,18	1376384,66
5850	115°32'42"	3,01	507903,20	1376386,33

№ 191

Кадастровый квартал:	56:30:0000000
Кадастровый номер:	56:30:0000000:1669
Образуемый ЗУ:	56:30:0000000:1669/чзу1
Площадь кв.м.:	707.07
Правообладатель. Вид права:	Собственность Григорьев Петр Георгиевич
Разрешенное использование:	Для сельскохозяйственного производства
Назначение (сооружение):	ВЛ 110 кВ "Никольская-2", ВЛ 110 кВ "Никольская-3"

№ точки	Дирекционный	Расстояние,	Координаты	
(сквозной)	угол	м	X	Y
6546	91°25'15"	25,41	507796,48	1376361,69
6540	210°47'24"	16,39	507821,88	1376361,06
6545	213°5'42"	10,15	507813,49	1376346,98
6544	340°11'18"	11,71	507807,95	1376338,48
6720	271°24'54"	15,79	507803,98	1376349,50
6547	35°5'23"	14,42	507788,19	1376349,89
6546	91°25'15"	25,41	507796,48	1376361,69
6552	92°12'1"	27,61	507773,17	1376328,52
6548	213°3'54"	13,98	507800,76	1376327,46
6551	272°12'54"	28,2	507793,13	1376315,74
6553	35°6'49"	14,29	507764,95	1376316,83
6552	92°12'1"	27,61	507773,17	1376328,52

№ 192

Кадастровый квартал:	56:30:0000000
Кадастровый номер:	56:30:0000000:1747
Образуемый ЗУ:	56:30:0000000:1747/чзу1
Площадь кв.м.:	2063.33
Правообладатель. Вид права:	ООО "Уранское"
Разрешенное использование:	Для сельскохозяйственного производства
Назначение (сооружение):	ВЛ 110 кВ "Никольская-2"

№ точки	Дирекционный	Расстояние,	Координаты	
(сквозной)	угол	м	X	Y
6721	356°46'41"	51,42	506740,23	1374120,59
6722	192°35'28"	15,96	506737,34	1374171,93
5824	91°26'51"	2,77	506733,86	1374156,35
5825	178°18'25"	2,03	506736,63	1374156,28
5826	264°43'43"	3,37	506736,69	1374154,25
5827	192°35'4"	25,66	506733,33	1374153,94

6723	176°46'41"	39,14	506727,74	1374128,90
6724	205°13'59"	23,86	506729,94	1374089,82
6725	233°42'12"	7,2	506719,77	1374068,24
6726	233°39'42"	4,74	506713,97	1374063,98
6727	125°41'43"	1,27	506710,15	1374061,17
6728	194°15'8"	7,72	506711,18	1374060,43
6729	150°58'27"	3,85	506709,28	1374052,95
6730	147°26'60"	0,56	506711,15	1374049,58
6731	145°59'47"	1,52	506711,45	1374049,11
6732	53°36'56"	1,18	506712,30	1374047,85
6733	53°41'53"	3,83	506713,25	1374048,55
6734	0°0'0"	0	506716,34	1374050,82
6734	115°14'2"	15,79	506716,34	1374050,82
6735	25°13'59"	73,3	506730,62	1374044,09
6736	295°12'55"	23,92	506761,87	1374110,40
6721	356°46'41"	51,42	506740,23	1374120,59
5812	205°15'28"	2,16	506734,89	1374078,89
5823	295°19'0"	1,85	506733,97	1374076,94
5822	205°9'19"	4	506732,30	1374077,73
5821	115°2'8"	1,84	506730,60	1374074,11
5820	205°15'28"	2,16	506732,27	1374073,33
5819	115°14'16"	8,3	506731,35	1374071,38
5818	25°15'28"	2,16	506738,86	1374067,84
5817	115°19'0"	1,85	506739,78	1374069,79
5816	25°17'6"	4	506741,45	1374069,00
5815	295°11'5"	1,86	506743,16	1374072,62
5814	25°22'18"	2,15	506741,48	1374073,41
5813	295°14'16"	8,3	506742,40	1374075,35
5812	205°15'28"	2,16	506734,89	1374078,89

№ 193				
Кадастровый квартал:			56:30:0908021	
Кадастровый номер:			-	
Образуемый ЗУ:			56:30:0908021:ЗУ1	
Площадь кв.м.:			6365.02	
Правообладатель. Вид права:			Неразграниченная гос.собственность	
Разрешенное использование:			-	
Назначение (сооружение):			Демонтируемая ВЛ 110 кВ	
№ точки	Дирекционный	Расстояние,	Координаты	
(сквозной)	угол	м	X	Y
6737	59°36'16"	219,64	505883,54	1374864,33
6738	46°49'13"	121,98	506072,99	1374975,46
6739	46°9'50"	147,59	506161,94	1375058,93
6740	46°24'17"	45	506268,40	1375161,15
6741	311°42'3"	12,04	506300,99	1375192,18
6742	226°23'55"	44,04	506292,00	1375200,19
6743	226°9'52"	147,55	506260,11	1375169,82
6744	226°49'18"	120,57	506153,68	1375067,63
6745	239°36'16"	214,48	506065,76	1374985,13
6746	167°14'39"	12,59	505880,76	1374876,61
6737	59°36'16"	219,64	505883,54	1374864,33

№ 194	
Кадастровый квартал:	56:30:1405001
Кадастровый номер:	-
Образуемый ЗУ:	56:30:1405001:ЗУ2
Площадь кв.м.:	1084.94

Правообладатель. Вид права:			Неразграниченная гос.собственность	
Разрешенное использование:			-	
Назначение (сооружение):			ВЛ 110 кВ	
№ точки	Дирекционный	Расстояние,	Координаты	
(сквозной)	угол	м	X	Y
6747	300°8'43"	4,08	504640,88	1372931,46
6748	30°57'37"	29,29	504637,35	1372933,51
6749	120°2'27"	29,06	504652,42	1372958,63
6750	210°21'29"	2,43	504677,58	1372944,08
6751	74°1'9"	8,86	504676,35	1372941,98
6752	355°59'26"	2,15	504684,87	1372944,42
6753	85°53'39"	4,05	504684,72	1372946,56
6754	4°22'44"	2,23	504688,76	1372946,85
6755	85°52'5"	2,64	504688,93	1372949,07
6756	167°31'38"	2,22	504691,56	1372949,26
6757	85°55'44"	2,82	504692,04	1372947,09
6758	74°0'16"	14,12	504694,85	1372947,29
6759	304°0'27"	1	504708,42	1372951,18
6760	305°46'0"	1,45	504707,59	1372951,74
6761	297°46'59"	6,52	504706,41	1372952,59
6762	296°38'32"	3,32	504700,64	1372955,63
6763	300°4'7"	0,22	504697,67	1372957,12
6764	244°18'20"	13,54	504697,48	1372957,23
6765	290°31'0"	88,62	504685,28	1372951,36
6766	220°41'29"	4,14	504602,28	1372982,42
6767	119°54'27"	42,8	504599,58	1372979,28
6768	212°1'24"	13,45	504636,68	1372957,94
6769	119°42'45"	6,6	504629,55	1372946,54
6770	174°48'51"	12,17	504635,28	1372943,27
6771	86°3'33"	4,51	504636,38	1372931,15
6747	300°8'43"	4,08	504640,88	1372931,46
№ 195				
Кадастровый квартал:			56:30:1405001	
Кадастровый номер:			-	
Образуемый ЗУ:			56:30:1405001:ЗУ3	
Площадь кв.м.:			17.39	
Правообладатель. Вид права:			Неразграниченная гос.собственность	
Разрешенное использование:			Недропользование 6.1	
Назначение (сооружение):			Опора ВЛ 110 кВ	
№ точки	Дирекционный	Расстояние,	Координаты	
(сквозной)	угол	м	X	Y
6752	73°57'22"	10,38	504684,87	1372944,42
6758	265°55'44"	2,82	504694,85	1372947,29
6757	347°31'38"	2,22	504692,04	1372947,09
6756	265°52'5"	2,64	504691,56	1372949,26
6755	184°22'44"	2,23	504688,93	1372949,07
6754	265°53'39"	4,05	504688,76	1372946,85
6753	175°59'26"	2,15	504684,72	1372946,56
6752	73°57'22"	10,38	504684,87	1372944,42
№ 196				
Кадастровый квартал:			56:30:0000000	
Кадастровый номер:			56:30:0000000:1742	
Образуемый ЗУ:			56:30:0000000:1742:ЗУ1	
Площадь кв.м.:			125.61	
Правообладатель. Вид права:			Права не зарегистрированы	
Разрешенное использование:			Недропользование 6.1	

Назначение (сооружение):			Опора ВЛ 110 кВ	
№ точки	Дирекционный	Расстояние,	Координаты	
(сквозной)	угол	м	X	Y
6758	253°57'22"	10,38	504694,85	1372947,29
6752	175°50'55"	1,24	504684,87	1372944,42
6772	175°55'10"	8,01	504684,96	1372943,18
6773	85°59'9"	2,86	504685,53	1372935,19
6774	85°42'39"	1,2	504688,38	1372935,39
6775	167°31'38"	2,22	504689,58	1372935,48
6776	85°52'5"	2,64	504690,06	1372933,31
6777	4°22'44"	2,23	504692,69	1372933,50
6778	85°53'39"	4,05	504692,86	1372935,72
6779	356°0'33"	1,72	504696,90	1372936,01
6780	355°54'35"	8,69	504696,78	1372937,73
6781	355°54'52"	0,98	504696,16	1372946,40
6782	265°50'55"	1,24	504696,09	1372947,38
6758	253°57'22"	10,38	504694,85	1372947,29

№ 197

Кадастровый квартал:	56:30:1404001
Кадастровый номер:	-
Образуемый ЗУ:	56:30:1404001:ЗУ2
Площадь кв.м.:	8051.72
Правообладатель. Вид права:	Неразграниченная гос.собственность
Разрешенное использование:	-
Назначение (сооружение):	ВЛ 110 кВ

№ точки	Дирекционный	Расстояние,	Координаты	
(сквозной)	угол	м	X	Y
6783	61°17'6"	49,47	504872,16	1373004,17
6784	315°29'10"	25	504915,55	1373027,94
6785	60°41'25"	43,43	504898,02	1373045,77
6786	0°0'0"	0	504935,89	1373067,03
6786	136°17'37"	25,37	504935,89	1373067,03
6787	61°15'54"	30,83	504953,42	1373048,69
6788	136°7'45"	34,8	504980,45	1373063,51
6789	46°48'28"	15,69	505004,57	1373038,42
6790	0°0'0"	0	505016,01	1373049,16
6790	316°49'4"	20,96	505016,01	1373049,16
6791	316°48'20"	36,58	505001,67	1373064,44
6792	31°42'54"	31,39	504976,63	1373091,11
4556	321°16'3"	3,69	504993,13	1373117,81
4555	283°5'15"	26,81	504990,82	1373120,69
6793	270°0'0"	0,01	504964,71	1373126,76
6793	233°14'36"	2,02	504964,70	1373126,76
6795	233°8'18"	13,79	504963,08	1373125,55
6796	316°45'34"	2,07	504952,05	1373117,28
6797	316°47'52"	19,38	504950,63	1373118,79
6798	226°48'0"	9,9	504937,36	1373132,92
6799	136°48'35"	19,26	504930,14	1373126,14
6800	136°50'51"	1,1	504943,32	1373112,10
6801	233°9'39"	11,16	504944,07	1373111,30
6802	233°10'4"	9,11	504935,14	1373104,61
6803	227°35'53"	57,09	504927,85	1373099,15
6804	313°39'21"	22	504885,69	1373060,65
6805	241°16'30"	41,88	504869,77	1373075,84
6806	142°48'26"	33	504833,04	1373055,71
6807	0°0'0"	0	504852,99	1373029,42

6807	142°56'19"	13,16	504852,99	1373029,42
6808	142°41'29"	18,54	504860,92	1373018,92
6783	61°17'6"	49,47	504872,16	1373004,17
6809	226°54'18"	3,19	504968,17	1373100,12
6810	308°26'57"	2,98	504965,84	1373097,94
6811	226°50'16"	2,65	504963,51	1373099,79
6812	144°58'35"	2,98	504961,58	1373097,98
6813	226°45'59"	3,21	504963,29	1373095,54
6814	136°45'38"	9,9	504960,95	1373093,34
6815	46°46'55"	3,18	504967,73	1373086,13
6816	128°26'57"	2,98	504970,05	1373088,31
6817	46°59'46"	2,64	504972,38	1373086,46
6818	325°14'39"	2,98	504974,31	1373088,26
6819	46°46'27"	3,2	504972,61	1373090,71
6820	316°50'32"	9,9	504974,94	1373092,90
6809	226°54'18"	3,19	504968,17	1373100,12

№ 198

Кадастровый квартал:	56:30:0000000
Кадастровый номер:	56:30:0000000:1742
Образуемый ЗУ:	56:30:0000000:1742/чзу1
Площадь кв.м.:	2639.53
Правообладатель. Вид права:	Права не зарегистрированы
Разрешенное использование:	коммунальное обслуживание (код 3.1.)
Назначение (сооружение):	ВЛ 110 кВ

№ точки	Дирекционный	Расстояние,	Координаты	
(сквозной)	угол	м	X	Y
6749	120°2'27"	29,06	504652,42	1372958,63
6750	210°21'29"	2,43	504677,58	1372944,08
6751	74°1'9"	8,86	504676,35	1372941,98
6752	175°50'55"	1,24	504684,87	1372944,42
6772	175°55'10"	8,01	504684,96	1372943,18
6773	85°59'9"	2,86	504685,53	1372935,19
6774	85°42'39"	1,2	504688,38	1372935,39
6775	167°31'38"	2,22	504689,58	1372935,48
6776	85°52'5"	2,64	504690,06	1372933,31
6777	4°22'44"	2,23	504692,69	1372933,50
6778	85°53'39"	4,05	504692,86	1372935,72
6779	356°0'33"	1,72	504696,90	1372936,01
6780	355°54'35"	8,69	504696,78	1372937,73
6781	355°54'52"	0,98	504696,16	1372946,40
6782	265°50'55"	1,24	504696,09	1372947,38
6758	74°0'16"	14,12	504694,85	1372947,29
6759	123°41'24"	1,59	504708,42	1372951,18
6821	123°55'47"	3,98	504709,74	1372950,30
6822	120°5'50"	5,44	504713,04	1372948,08
6823	120°15'23"	2,5	504717,75	1372945,35
6824	118°36'38"	0,13	504719,91	1372944,09
6825	114°29'44"	6,44	504720,02	1372944,03
6826	254°50'45"	16,41	504725,88	1372941,36
6827	265°18'5"	0,73	504710,04	1372937,07
6828	265°22'12"	11,4	504709,31	1372937,01
6829	241°2'5"	7,48	504697,95	1372936,09
6830	269°54'58"	13,65	504691,41	1372932,47
6831	269°52'40"	23,44	504677,76	1372932,45
6832	265°59'42"	12,17	504654,32	1372932,40

6833	266°2'23"	1,3	504642,18	1372931,55
6747	300°8'43"	4,08	504640,88	1372931,46
6748	30°57'37"	29,29	504637,35	1372933,51
6749	120°2'27"	29,06	504652,42	1372958,63
6834	110°29'36"	17,08	504585,65	1372988,63
6835	110°3'22"	0,67	504601,65	1372982,65
6766	220°41'29"	4,14	504602,28	1372982,42
6767	119°54'27"	42,8	504599,58	1372979,28
6768	212°1'24"	13,45	504636,68	1372957,94
6769	299°41'44"	25,88	504629,55	1372946,54
6836	299°43'22"	19,32	504607,07	1372959,36
6837	299°44'19"	11,39	504590,29	1372968,94
6838	20°30'8"	14,99	504580,40	1372974,59
6834	110°29'36"	17,08	504585,65	1372988,63
6807	142°56'19"	13,16	504852,99	1373029,42
6808	226°49'9"	54,35	504860,92	1373018,92
6839	314°35'16"	13,76	504821,29	1372981,73
6840	47°29'54"	56,29	504811,49	1372991,39
6807	142°56'19"	13,16	504852,99	1373029,42

№ 199	
Кадастровый квартал:	56:45:0101013
Кадастровый номер:	-
Образуемый ЗУ:	56:45:0101013:ЗУ2
Площадь кв.м.:	598.99
Правообладатель. Вид права:	Неразграниченная гос.собственность
Разрешенное использование:	-
Назначение (сооружение):	ВЛ 110 кВ

№ точки	Дирекционный	Расстояние,	Координаты	
(сквозной)	угол	м	X	Y
6841	141°38'37"	21,82	504983,01	1373140,47
6842	0°0'0"	0	504996,55	1373123,36
6842	31°43'28"	11,89	504996,55	1373123,36
6843	0°0'0"	0	505002,80	1373133,47
6843	31°42'41"	17,35	505002,80	1373133,47
6844	288°36'0"	1,1	505011,92	1373148,23
6845	294°35'9"	6,35	505010,88	1373148,58
6846	299°31'25"	5,46	505005,11	1373151,22
6847	303°11'42"	2,25	505000,36	1373153,91
6848	212°36'12"	7,31	504998,48	1373155,14
6849	233°31'51"	7,15	504994,54	1373148,98
6850	233°36'32"	7,18	504988,79	1373144,73
6841	141°38'37"	21,82	504983,01	1373140,47
6851	233°8'38"	16,57	504977,97	1373136,70
6793	103°5'15"	26,81	504964,71	1373126,76
4555	321°14'55"	20,53	504990,82	1373120,69
6851	233°8'38"	16,57	504977,97	1373136,70

№ 200	
Кадастровый квартал:	56:45:0000000
Кадастровый номер:	56:45:0000000:1107
Образуемый ЗУ:	56:45:0000000:1107/чзу1
Площадь кв.м.:	138.81
Правообладатель. Вид права:	Собственность МР Сорочинсктй ГО Оренбургской области
Разрешенное использование:	общее пользование территории

Назначение (сооружение):			ВЛ 110 кВ	
№ точки	Дирекционный	Расстояние,	Координаты	
(сквозной)	угол	м	X	Y
4554	31°43'33"	4,13	504994,38	1373119,85
6842	321°38'37"	21,82	504996,55	1373123,36
6841	0°0'0"	0	504983,01	1373140,47
6841	233°12'11"	6,29	504983,01	1373140,47
6851	0°0'0"	0	504977,97	1373136,70
6851	141°14'55"	20,53	504977,97	1373136,70
4555	103°16'35"	3,66	504990,82	1373120,69
4554	31°43'33"	4,13	504994,38	1373119,85
№ 201				
Кадастровый квартал:			56:45:0000000	
Кадастровый номер:			56:45:0000000:771	
Образуемый ЗУ:			56:45:0000000:771/чзу1	
Площадь кв.м.:			40.28	
Правообладатель. Вид права:				
Разрешенное использование:			для размещения воздушных линий электропередач	
Назначение (сооружение):			ВЛ 110 кВ "Никольская-2"	
№ точки	Дирекционный	Расстояние,	Координаты	
(сквозной)	угол	м	X	Y
6852	323°31'28"	6,39	503713,13	1373753,19
6853	237°34'59"	6,49	503709,33	1373758,33
6854	141°31'31"	6,28	503703,85	1373754,85
6855	58°44'21"	6,28	503707,76	1373749,93
6852	323°31'28"	6,39	503713,13	1373753,19
№ 202				
Кадастровый квартал:			56:45:0101002	
Кадастровый номер:			-	
Образуемый ЗУ:			56:45:0101002:ЗУ1	
Площадь кв.м.:			3753.58	
Правообладатель. Вид права:			Неразграниченная гос.собственность	
Разрешенное использование:			-	
Назначение (сооружение):			Демонтируемая ВЛ 110 кВ	
№ точки	Дирекционный	Расстояние,	Координаты	
(сквозной)	угол	м	X	Y
6856	211°42'25"	25,65	505458,53	1374628,37
6857	239°36'56"	71,57	505445,05	1374606,55
6858	239°27'38"	141,7	505383,31	1374570,35
6859	239°44'43"	22,31	505261,27	1374498,35
331	330°7'30"	12,01	505242,00	1374487,11
332	59°44'53"	17,94	505236,02	1374497,52
6860	59°45'12"	4,25	505251,52	1374506,56
6861	59°27'43"	141,68	505255,19	1374508,70
6862	59°36'46"	94,26	505377,22	1374580,69
6856	211°42'25"	25,65	505458,53	1374628,37
6863	157°19'37"	7,45	505838,41	1374846,41
6864	239°36'13"	49,53	505841,28	1374839,54
6865	251°35'2"	58,02	505798,56	1374814,48
6866	59°39'19"	50	505743,51	1374796,15
6867	59°35'57"	30,55	505786,66	1374821,41
6868	153°12'17"	6,68	505813,01	1374836,87
6869	55°18'22"	27,23	505816,02	1374830,91
6863	157°19'37"	7,45	505838,41	1374846,41
№ 203				

Кадастровый квартал:			56:14:0000000	
Кадастровый номер:			56:14:0000000:2031	
Образуемый ЗУ:			56:14:0000000:2031/чзу1	
Площадь кв.м.:			35488.03	
Правообладатель. Вид права:			Аренда Зуев Павел Николаевич	
Разрешенное использование:			Под иными объектами специального назначения	
Назначение (сооружение):			ВЛ 110 кВ "Никольская-2", ВЛ 110 кВ "Никольская-3"	
№ точки	Дирекционный	Расстояние,	Координаты	
(сквозной)	угол	м	X	Y
6870	109°5'44"	10,15	521506,99	1382070,32
6871	284°34'9"	8,87	521516,58	1382067,00
6872	194°34'40"	9,5	521508,00	1382069,23
6873	104°37'30"	5,9	521505,61	1382060,04
6874	104°39'16"	3,6	521511,32	1382058,55
6875	14°32'4"	0,28	521514,80	1382057,64
6876	14°42'30"	2,48	521514,87	1382057,91
6877	104°55'53"	1,24	521515,50	1382060,31
6878	14°37'37"	4	521516,70	1382059,99
6879	284°48'48"	1,25	521517,71	1382063,86
6880	14°36'11"	2,7	521516,50	1382064,18
6881	109°5'3"	33,22	521517,18	1382066,79
6882	109°4'27"	17,29	521548,57	1382055,93
4726	179°11'41"	14,23	521564,91	1382050,28
4727	193°43'55"	242,06	521565,11	1382036,05
4654	271°56'52"	89,74	521507,65	1381800,91
4655	14°36'14"	266,13	521417,96	1381803,96
6883	103°41'59"	19	521485,06	1382061,49
6884	14°39'14"	2,93	521503,52	1382056,99
6885	14°34'27"	10,85	521504,26	1382059,82
6870	109°5'44"	10,15	521506,99	1382070,32
6886	103°17'59"	8,3	521540,22	1382057,45
6887	193°11'41"	2,15	521548,30	1382055,54
6888	103°8'2"	1,85	521547,81	1382053,45
6889	193°5'31"	1,32	521549,61	1382053,03
6890	193°21'46"	2,68	521549,31	1382051,74
6891	283°26'8"	1,85	521548,69	1382049,13
6892	193°8'2"	2,16	521546,89	1382049,56
6893	283°17'59"	8,3	521546,40	1382047,46
6894	13°11'41"	2,15	521538,32	1382049,37
6895	283°14'26"	0,35	521538,81	1382051,46
6896	13°26'34"	2,11	521538,47	1382051,54
6897	13°9'13"	1,89	521538,96	1382053,59
6898	103°14'26"	0,35	521539,39	1382055,43
6899	13°8'2"	2,16	521539,73	1382055,35
6886	103°17'59"	8,3	521540,22	1382057,45
6900	96°51'56"	3,01	521459,52	1381875,26
6901	105°56'43"	4,51	521462,51	1381874,90
6902	192°31'44"	2,03	521466,85	1381873,66
6903	279°18'58"	4,51	521466,41	1381871,68
6904	288°18'54"	3,02	521461,96	1381872,41
6905	12°45'8"	1,95	521459,09	1381873,36
6900	96°51'56"	3,01	521459,52	1381875,26
6906	96°51'56"	3,01	521519,26	1381966,63

6907	105°56'43"	4,51	521522,25	1381966,27
6908	192°48'15"	2,03	521526,59	1381965,03
6909	279°12'40"	4,5	521526,14	1381963,05
6910	288°18'54"	3,02	521521,70	1381963,77
6911	12°41'15"	1,96	521518,83	1381964,72
6906	96°51'56"	3,01	521519,26	1381966,63
6912	96°39'16"	3,02	521484,23	1381970,09
6913	105°58'49"	4,5	521487,23	1381969,74
6914	192°31'44"	2,03	521491,56	1381968,50
6915	279°11'26"	4,51	521491,12	1381966,52
6916	288°22'29"	3,01	521486,67	1381967,24
6917	12°27'54"	1,95	521483,81	1381968,19
6912	96°39'16"	3,02	521484,23	1381970,09
6918	96°40'35"	3,01	521496,74	1381874,33
6919	105°56'43"	4,51	521499,73	1381873,98
6920	192°48'15"	2,03	521504,07	1381872,74
6921	279°11'26"	4,51	521503,62	1381870,76
6922	288°22'29"	3,01	521499,17	1381871,48
6923	12°45'8"	1,95	521496,31	1381872,43
6918	96°40'35"	3,01	521496,74	1381874,33
4656	91°56'35"	90,25	521409,66	1381772,11
4653	193°44'2"	129,14	521499,86	1381769,05
6924	278°11'38"	19,08	521469,20	1381643,60
6925	193°42'14"	35,54	521450,31	1381646,32
4651	270°33'36"	54,23	521441,89	1381611,79
4652	14°36'58"	40,74	521387,66	1381612,32
6926	276°31'17"	19,19	521397,94	1381651,74
6927	14°36'6"	122,13	521378,87	1381653,92
4656	91°56'35"	90,25	521409,66	1381772,11
6928	104°35'20"	8,3	521415,88	1381713,27
6929	194°33'13"	2,15	521423,91	1381711,18
6930	104°42'43"	1,85	521423,37	1381709,10
6931	194°37'37"	4	521425,16	1381708,63
6932	284°42'43"	1,85	521424,15	1381704,76
6933	194°29'13"	2,16	521422,36	1381705,23
6934	284°39'21"	8,3	521421,82	1381703,14
6935	14°33'13"	2,15	521413,79	1381705,24
6936	284°49'35"	0,35	521414,33	1381707,32
6937	14°37'37"	4	521413,99	1381707,41
6938	104°49'35"	0,35	521415,00	1381711,28
6939	14°33'13"	2,15	521415,34	1381711,19
6928	104°35'20"	8,3	521415,88	1381713,27
6940	103°9'55"	8,3	521454,99	1381708,71
6941	193°8'2"	2,16	521463,07	1381706,82
6942	103°8'2"	1,85	521462,58	1381704,72
6943	193°9'60"	4	521464,38	1381704,30
6944	283°8'2"	1,85	521463,47	1381700,41
6945	193°11'41"	2,15	521461,67	1381700,83
6946	283°9'55"	8,3	521461,18	1381698,74
6947	13°8'2"	2,16	521453,10	1381700,63
6948	283°14'26"	0,35	521453,59	1381702,73

6949	13°9'60"	4	521453,25	1381702,81
6950	103°14'26"	0,35	521454,16	1381706,70
6951	13°11'41"	2,15	521454,50	1381706,62
6940	103°9'55"	8,3	521454,99	1381708,71
№ 204				
Кадастровый квартал:			56:14:0417005	
Кадастровый номер:			-	
Образуемый ЗУ:			56:14:0417005:ЗУ1	
Площадь кв.м.:			18.45	
Правообладатель. Вид права:			Неразграниченная гос.собственность	
Разрешенное использование:			-	
Назначение (сооружение):			ВЛ 110 кВ "Никольская-2", ВЛ 110 кВ "Никольская-3"	
№ точки	Дирекционный	Расстояние,	Координаты	
(сквозной)	угол	м	X	Y
4726	358°59'26"	2,27	521564,91	1382050,28
6952	281°42'54"	16,65	521564,87	1382052,55
6882	109°4'27"	17,29	521548,57	1382055,93
4726	358°59'26"	2,27	521564,91	1382050,28
№ 205				
Кадастровый квартал:			56:14:0000000	
Кадастровый номер:			56:14:0000000:2031	
Образуемый ЗУ:			56:14:0000000:2031:ЗУ1	
Площадь кв.м.:			396.65	
Правообладатель. Вид права:			Аренда Зуев Павел Николаевич	
Разрешенное использование:			Недропользование 6.1	
Назначение (сооружение):			Опора ВЛ 110 кВ	
№ точки	Дирекционный	Расстояние,	Координаты	
(сквозной)	угол	м	X	Y
6881	289°17'24"	0,64	521517,18	1382066,79
6871	284°34'9"	8,87	521516,58	1382067,00
6872	194°34'40"	9,5	521508,00	1382069,23
6873	104°37'30"	5,9	521505,61	1382060,04
6874	104°39'16"	3,6	521511,32	1382058,55
6875	14°32'4"	0,28	521514,80	1382057,64
6876	14°42'30"	2,48	521514,87	1382057,91
6877	104°55'53"	1,24	521515,50	1382060,31
6878	14°37'37"	4	521516,70	1382059,99
6879	284°48'48"	1,25	521517,71	1382063,86
6880	14°36'11"	2,7	521516,50	1382064,18
6881	289°17'24"	0,64	521517,18	1382066,79
6906	192°41'15"	1,96	521519,26	1381966,63
6911	108°18'54"	3,02	521518,83	1381964,72
6910	99°12'40"	4,5	521521,70	1381963,77
6909	12°48'15"	2,03	521526,14	1381963,05
6908	285°56'43"	4,51	521526,59	1381965,03
6907	276°51'56"	3,01	521522,25	1381966,27
6906	192°41'15"	1,96	521519,26	1381966,63
6900	192°45'8"	1,95	521459,52	1381875,26
6905	108°18'54"	3,02	521459,09	1381873,36
6904	99°18'58"	4,51	521461,96	1381872,41
6903	12°31'44"	2,03	521466,41	1381871,68
6902	285°56'43"	4,51	521466,85	1381873,66
6901	276°51'56"	3,01	521462,51	1381874,90
6900	192°45'8"	1,95	521459,52	1381875,26

6918	192°45'8"	1,95	521496,74	1381874,33
6923	108°22'29"	3,01	521496,31	1381872,43
6922	99°11'26"	4,51	521499,17	1381871,48
6921	12°48'15"	2,03	521503,62	1381870,76
6920	285°56'43"	4,51	521504,07	1381872,74
6919	276°40'35"	3,01	521499,73	1381873,98
6918	192°45'8"	1,95	521496,74	1381874,33
6928	194°33'13"	2,15	521415,88	1381713,27
6939	284°49'35"	0,35	521415,34	1381711,19
6938	194°37'37"	4	521415,00	1381711,28
6937	104°49'35"	0,35	521413,99	1381707,41
6936	194°33'13"	2,15	521414,33	1381707,32
6935	104°39'21"	8,3	521413,79	1381705,24
6934	14°29'13"	2,16	521421,82	1381703,14
6933	104°42'43"	1,85	521422,36	1381705,23
6932	14°37'37"	4	521424,15	1381704,76
6931	284°42'43"	1,85	521425,16	1381708,63
6930	14°33'13"	2,15	521423,37	1381709,10
6929	284°35'20"	8,3	521423,91	1381711,18
6928	194°33'13"	2,15	521415,88	1381713,27
6886	193°8'2"	2,16	521540,22	1382057,45
6899	283°14'26"	0,35	521539,73	1382055,35
6898	193°9'13"	1,89	521539,39	1382055,43
6897	193°26'34"	2,11	521538,96	1382053,59
6896	103°14'26"	0,35	521538,47	1382051,54
6895	193°11'41"	2,15	521538,81	1382051,46
6894	103°17'59"	8,3	521538,32	1382049,37
6893	13°8'2"	2,16	521546,40	1382047,46
6892	103°26'8"	1,85	521546,89	1382049,56
6891	13°21'46"	2,68	521548,69	1382049,13
6890	13°5'31"	1,32	521549,31	1382051,74
6889	283°8'2"	1,85	521549,61	1382053,03
6888	13°11'41"	2,15	521547,81	1382053,45
6887	283°17'59"	8,3	521548,30	1382055,54
6886	193°8'2"	2,16	521540,22	1382057,45
6912	192°27'54"	1,95	521484,23	1381970,09
6917	108°22'29"	3,01	521483,81	1381968,19
6916	99°11'26"	4,51	521486,67	1381967,24
6915	12°31'44"	2,03	521491,12	1381966,52
6914	285°58'49"	4,5	521491,56	1381968,50
6913	276°39'16"	3,02	521487,23	1381969,74
6912	192°27'54"	1,95	521484,23	1381970,09
6940	193°11'41"	2,15	521454,99	1381708,71
6951	283°14'26"	0,35	521454,50	1381706,62
6950	193°9'60"	4	521454,16	1381706,70
6949	103°14'26"	0,35	521453,25	1381702,81
6948	193°8'2"	2,16	521453,59	1381702,73
6947	103°9'55"	8,3	521453,10	1381700,63
6946	13°11'41"	2,15	521461,18	1381698,74
6945	103°8'2"	1,85	521461,67	1381700,83
6944	13°9'60"	4	521463,47	1381700,41

6943	283°8'2"	1,85	521464,38	1381704,30
6942	13°8'2"	2,16	521462,58	1381704,72
6941	283°9'55"	8,3	521463,07	1381706,82
6940	193°11'41"	2,15	521454,99	1381708,71
№ 206				
Кадастровый квартал:			56:14:0000000	
Кадастровый номер:			56:14:0000000:578	
Образуемый ЗУ:			56:14:0000000:578/чзу1	
Площадь кв.м.:			3.99	
Правообладатель. Вид права:			В аренде АО "Оренбургнефть"	
Разрешенное использование:			для размещения воздушных линий электропередачи, наземных сооружений кабельных линий электропередачи	
Назначение (сооружение):			ВЛ 110 кВ "Никольская-2", ВЛ 110 кВ "Никольская-3"	
№ точки	Дирекционный	Расстояние,	Координаты	
(сквозной)	угол	м	X	Y
6953	22°42'30"	1,99	521534,01	1382099,31
6954	292°35'52"	2	521534,78	1382101,15
6955	202°49'11"	1,99	521532,93	1382101,92
6956	112°51'41"	2,01	521532,16	1382100,09
6953	22°42'30"	1,99	521534,01	1382099,31
№ 207				
Кадастровый квартал:			56:14:0000000	
Кадастровый номер:			56:14:0000000:566	
Образуемый ЗУ:			56:14:0000000:566/чзу1	
Площадь кв.м.:			4	
Правообладатель. Вид права:			Аренда ПАО "Оренбургнефть"	
Разрешенное использование:			для размещения воздушных линий электропередачи, наземных сооружений кабельных линий электропередачи	
Назначение (сооружение):			ВЛ 110 кВ "Никольская-2", ВЛ 110 кВ "Никольская-3"	
№ точки	Дирекционный	Расстояние,	Координаты	
(сквозной)	угол	м	X	Y
6957	22°58'22"	2	521539,75	1382105,54
6958	293°7'26"	2,01	521540,53	1382107,38
6959	202°49'11"	1,99	521538,68	1382108,17
6960	113°29'55"	2,01	521537,91	1382106,34
6957	22°58'22"	2	521539,75	1382105,54
№ 208				
Кадастровый квартал:			56:14:0000000	
Кадастровый номер:			56:14:0000000:566	
Образуемый ЗУ:			56:14:0000000:566/чзу2	
Площадь кв.м.:			3	
Правообладатель. Вид права:			Аренда ПАО "Оренбургнефть"	
Разрешенное использование:			для размещения воздушных линий электропередачи, наземных сооружений кабельных линий электропередачи	
Назначение (сооружение):			Демонтируемый участок ВЛ 110 кВ "Никольская-3"	
№ точки	Дирекционный	Расстояние,	Координаты	
(сквозной)	угол	м	X	Y
6961	23°11'55"	0,38	521569,02	1382092,84
6962	344°56'31"	2,04	521569,17	1382093,19
6963	293°11'55"	0,76	521568,64	1382095,16
6964	202°42'30"	1,99	521567,94	1382095,46
6965	112°51'41"	2,01	521567,17	1382093,62
6961	23°11'55"	0,38	521569,02	1382092,84
№ 209				
Кадастровый квартал:			56:14:0000000	
Кадастровый номер:			56:14:0000000:1179	

Образуемый ЗУ:			56:14:0000000:1179/чзу2	
Площадь кв.м.:			8.01	
Правообладатель. Вид права:			В аренде АО "Оренбургнефть"	
Разрешенное использование:			для размещения воздушных линий электропередачи, наземных сооружений кабельных линий электропередачи	
Назначение (сооружение):			ВЛ 110 кВ "Никольская-2", ВЛ 110 кВ "Никольская-3"	
№ точки	Дирекционный	Расстояние,	Координаты	
(сквозной)	угол	м	X	Y
6966	115°2'3"	2,01	521556,70	1382066,90
6967	205°40'19"	2,01	521558,52	1382066,05
6968	295°9'19"	2	521557,65	1382064,24
6969	25°24'51"	2	521555,84	1382065,09
6966	115°2'3"	2,01	521556,70	1382066,90
6970	115°9'19"	2	521530,15	1382079,50
6971	205°16'40"	1,99	521531,96	1382078,65
6972	295°2'3"	2,01	521531,11	1382076,85
6973	25°32'15"	1,99	521529,29	1382077,70
6970	115°9'19"	2	521530,15	1382079,50
№ 210				
Кадастровый квартал:			56:14:0413003	
Кадастровый номер:			-	
Образуемый ЗУ:			56:14:0413003:ЗУ1	
Площадь кв.м.:			0.02	
Правообладатель. Вид права:			Неразграниченная гос.собственность	
Разрешенное использование:			Недропользование 6.1	
Назначение (сооружение):			Опора ВЛ 110 кВ	
№ точки	Дирекционный	Расстояние,	Координаты	
(сквозной)	угол	м	X	Y
6871	109°17'24"	0,64	521516,58	1382067,00
6881	21°48'5"	0,05	521517,18	1382066,79
6974	284°28'13"	0,64	521517,20	1382066,84
6871	109°17'24"	0,64	521516,58	1382067,00
№ 211				
Кадастровый квартал:			56:14:0000000	
Кадастровый номер:			56:14:0000000:2042	
Образуемый ЗУ:			56:14:0000000:2042:ЗУ1	
Площадь кв.м.:			353.25	
Правообладатель. Вид права:			Аренда Зуев Павел Николаевич	
Разрешенное использование:			Недропользование 6.1	
Назначение (сооружение):			Опора ВЛ 110 кВ	
№ точки	Дирекционный	Расстояние,	Координаты	
(сквозной)	угол	м	X	Y
6975	104°39'21"	8,3	521544,99	1382208,80
6976	194°33'13"	2,15	521553,02	1382206,70
6977	104°24'44"	1,85	521552,48	1382204,62
6978	194°37'37"	4	521554,27	1382204,16
6979	284°24'44"	1,85	521553,26	1382200,29
6980	194°33'13"	2,15	521551,47	1382200,75
6981	284°38'18"	8,31	521550,93	1382198,67
6982	14°48'41"	2,15	521542,89	1382200,77
6983	283°14'26"	0,35	521543,44	1382202,85
6984	14°37'37"	4	521543,10	1382202,93
6985	103°37'37"	0,34	521544,11	1382206,80
6986	14°48'41"	2,15	521544,44	1382206,72
6975	104°39'21"	8,3	521544,99	1382208,80

6987	171°27'22"	2,15	521622,59	1382367,98
6988	81°36'25"	1,85	521622,91	1382365,85
6989	171°40'3"	4	521624,74	1382366,12
6990	261°36'25"	1,85	521625,32	1382362,16
6991	171°24'59"	2,14	521623,49	1382361,89
6992	261°32'52"	8,3	521623,81	1382359,77
6993	351°27'22"	2,15	521615,60	1382358,55
6994	261°38'3"	0,34	521615,28	1382360,68
6995	351°30'17"	3,99	521614,94	1382360,63
6996	80°16'21"	0,36	521614,35	1382364,58
6997	351°24'59"	2,14	521614,70	1382364,64
6998	81°32'52"	8,3	521614,38	1382366,76
6987	171°27'22"	2,15	521622,59	1382367,98
6999	103°44'5"	8,3	521567,41	1382169,22
7000	193°42'48"	2,15	521575,47	1382167,25
7001	103°44'11"	1,85	521574,96	1382165,16
7002	193°45'29"	3,99	521576,76	1382164,72
7003	283°26'8"	1,85	521575,81	1382160,84
7004	193°46'36"	2,14	521574,01	1382161,27
7005	283°40'4"	8,29	521573,50	1382159,19
7006	13°42'48"	2,15	521565,44	1382161,15
7007	283°14'26"	0,35	521565,95	1382163,24
7008	13°43'26"	4	521565,61	1382163,32
7009	103°14'26"	0,35	521566,56	1382167,21
7010	13°42'48"	2,15	521566,90	1382167,13
6999	103°44'5"	8,3	521567,41	1382169,22
7011	103°43'31"	6,7	521592,94	1382270,25
7012	193°18'49"	1,35	521599,45	1382268,66
7013	103°33'47"	2,64	521599,14	1382267,35
7014	193°35'5"	4	521601,71	1382266,73
7015	283°30'45"	2,65	521600,77	1382262,84
7016	193°43'38"	1,35	521598,19	1382263,46
7017	283°43'31"	6,7	521597,87	1382262,15
7018	13°43'38"	1,35	521591,36	1382263,74
7019	283°33'14"	1,15	521591,68	1382265,05
7020	13°43'26"	4	521590,56	1382265,32
7021	104°2'10"	1,15	521591,51	1382269,21
7022	13°12'59"	1,36	521592,63	1382268,93
7011	103°43'31"	6,7	521592,94	1382270,25
7023	92°8'13"	6,7	521573,22	1382317,18
7024	182°7'16"	1,35	521579,92	1382316,93
7025	92°9'40"	2,65	521579,87	1382315,58
7026	182°8'51"	4	521582,52	1382315,48
7027	272°9'40"	2,65	521582,37	1382311,48
7028	182°7'16"	1,35	521579,72	1382311,58
7029	272°8'13"	6,7	521579,67	1382310,23
7030	2°7'16"	1,35	521572,97	1382310,48
7031	272°29'22"	1,15	521573,02	1382311,83
7032	2°9'11"	3,99	521571,87	1382311,88
7033	91°59'32"	1,15	521572,02	1382315,87
7034	2°7'16"	1,35	521573,17	1382315,83
7023	92°8'13"	6,7	521573,22	1382317,18

№ 212				
Кадастровый квартал:			56:14:0000000	
Кадастровый номер:			56:14:0000000:2042	
Образуемый ЗУ:			56:14:0000000:2042/чзу1	
Площадь кв.м.:			14227.32	
Правообладатель. Вид права:			Аренда Зуев Павел Николаевич	
Разрешенное использование:			1.7	
Назначение (сооружение):			ВЛ 110 кВ "Никольская-2", ВЛ 110 кВ "Никольская-3"	
№ точки	Дирекционный	Расстояние,	Координаты	
(сквозной)	угол	м	X	Y
4674	148°57'2"	36,72	521607,08	1382395,84
7035	193°48'56"	151,05	521626,02	1382364,38
4669	328°43'8"	60,05	521589,95	1382217,70
4670	14°36'9"	46,13	521558,77	1382269,02
7036	347°10'27"	49,37	521570,40	1382313,66
4673	54°27'12"	58,55	521559,44	1382361,80
4674	148°57'2"	36,72	521607,08	1382395,84
6987	171°27'22"	2,15	521622,59	1382367,98
6988	81°36'25"	1,85	521622,91	1382365,85
6989	171°40'3"	4	521624,74	1382366,12
6990	261°36'25"	1,85	521625,32	1382362,16
6991	171°24'59"	2,14	521623,49	1382361,89
6992	261°32'52"	8,3	521623,81	1382359,77
6993	351°27'22"	2,15	521615,60	1382358,55
6994	261°38'3"	0,34	521615,28	1382360,68
6995	351°30'17"	3,99	521614,94	1382360,63
6996	80°16'21"	0,36	521614,35	1382364,58
6997	351°24'59"	2,14	521614,70	1382364,64
6998	81°32'52"	8,3	521614,38	1382366,76
6987	171°27'22"	2,15	521622,59	1382367,98
7011	103°43'31"	6,7	521592,94	1382270,25
7012	193°18'49"	1,35	521599,45	1382268,66
7013	103°33'47"	2,64	521599,14	1382267,35
7014	193°35'5"	4	521601,71	1382266,73
7015	283°30'45"	2,65	521600,77	1382262,84
7016	193°43'38"	1,35	521598,19	1382263,46
7017	283°43'31"	6,7	521597,87	1382262,15
7018	13°43'38"	1,35	521591,36	1382263,74
7019	283°33'14"	1,15	521591,68	1382265,05
7020	13°43'26"	4	521590,56	1382265,32
7021	104°2'10"	1,15	521591,51	1382269,21
7022	13°12'59"	1,36	521592,63	1382268,93
7011	103°43'31"	6,7	521592,94	1382270,25
7023	92°8'13"	6,7	521573,22	1382317,18
7024	182°7'16"	1,35	521579,92	1382316,93
7025	92°9'40"	2,65	521579,87	1382315,58
7026	182°8'51"	4	521582,52	1382315,48
7027	272°9'40"	2,65	521582,37	1382311,48
7028	182°7'16"	1,35	521579,72	1382311,58
7029	272°8'13"	6,7	521579,67	1382310,23
7030	2°7'16"	1,35	521572,97	1382310,48
7031	272°29'22"	1,15	521573,02	1382311,83
7032	2°9'11"	3,99	521571,87	1382311,88

7033	91°59'32"	1,15	521572,02	1382315,87
7034	2°7'16"	1,35	521573,17	1382315,83
7023	92°8'13"	6,7	521573,22	1382317,18
4671	148°43'5"	60,2	521556,66	1382260,93
4672	193°48'39"	94,97	521587,92	1382209,48
7037	312°44'43"	50,51	521565,25	1382117,26
7038	14°36'26"	26,29	521528,16	1382151,54
7039	14°35'22"	24,61	521534,79	1382176,98
7040	14°36'23"	62,14	521540,99	1382200,80
4671	148°43'5"	60,2	521556,66	1382260,93
6975	104°39'21"	8,3	521544,99	1382208,80
6976	194°33'13"	2,15	521553,02	1382206,70
6977	104°24'44"	1,85	521552,48	1382204,62
6978	194°37'37"	4	521554,27	1382204,16
6979	284°24'44"	1,85	521553,26	1382200,29
6980	194°33'13"	2,15	521551,47	1382200,75
6981	284°38'18"	8,31	521550,93	1382198,67
6982	14°48'41"	2,15	521542,89	1382200,77
6983	283°14'26"	0,35	521543,44	1382202,85
6984	14°37'37"	4	521543,10	1382202,93
6985	103°37'37"	0,34	521544,11	1382206,80
6986	14°48'41"	2,15	521544,44	1382206,72
6975	104°39'21"	8,3	521544,99	1382208,80
6999	103°44'5"	8,3	521567,41	1382169,22
7000	193°42'48"	2,15	521575,47	1382167,25
7001	103°44'11"	1,85	521574,96	1382165,16
7002	193°45'29"	3,99	521576,76	1382164,72
7003	283°26'8"	1,85	521575,81	1382160,84
7004	193°46'36"	2,14	521574,01	1382161,27
7005	283°40'4"	8,29	521573,50	1382159,19
7006	13°42'48"	2,15	521565,44	1382161,15
7007	283°14'26"	0,35	521565,95	1382163,24
7008	13°43'26"	4	521565,61	1382163,32
7009	103°14'26"	0,35	521566,56	1382167,21
7010	13°42'48"	2,15	521566,90	1382167,13
6999	103°44'5"	8,3	521567,41	1382169,22
7041	132°44'58"	50,78	521526,73	1382146,05
7042	179°10'16"	56	521564,02	1382111,58
7043	289°5'30"	59,86	521564,83	1382055,59
7044	14°36'19"	73,25	521508,26	1382075,17
7041	132°44'58"	50,78	521526,73	1382146,05
5858	165°21'47"	3,01	521557,70	1382113,00
5857	255°41'7"	2,99	521558,46	1382110,09
5856	345°35'24"	2,97	521555,56	1382109,35
5859	75°1'53"	2,98	521554,82	1382112,23
5858	165°21'47"	3,01	521557,70	1382113,00
6966	115°2'3"	2,01	521556,70	1382066,90
6967	205°40'19"	2,01	521558,52	1382066,05
6968	295°9'19"	2	521557,65	1382064,24
6969	25°24'51"	2	521555,84	1382065,09

6966	115°2'3"	2,01	521556,70	1382066,90
6959	113°7'26"	2,01	521538,68	1382108,17
6958	202°58'22"	2	521540,53	1382107,38
6957	293°29'55"	2,01	521539,75	1382105,54
6960	22°49'11"	1,99	521537,91	1382106,34
6959	113°7'26"	2,01	521538,68	1382108,17
6970	115°9'19"	2	521530,15	1382079,50
6971	205°16'40"	1,99	521531,96	1382078,65
6972	295°2'3"	2,01	521531,11	1382076,85
6973	25°32'15"	1,99	521529,29	1382077,70
6970	115°9'19"	2	521530,15	1382079,50
6955	112°35'52"	2	521532,93	1382101,92
6954	202°42'30"	1,99	521534,78	1382101,15
6953	292°51'41"	2,01	521534,01	1382099,31
6956	22°49'11"	1,99	521532,16	1382100,09
6955	112°35'52"	2	521532,93	1382101,92
№ 213				
Кадастровый квартал:			56:14:0413003	
Кадастровый номер:			-	
Образуемый ЗУ:			56:14:0413003:ЗУ2	
Площадь кв.м.:			30.96	
Правообладатель. Вид права:			Неразграниченная гос.собственность	
Разрешенное использование:			-	
Назначение (сооружение):			Демонтируемый участок ВЛ 110 кВ "Никольская-3"	
№ точки	Дирекционный	Расстояние,	Координаты	
(сквозной)	угол	м	X	Y
7043	109°4'35"	16,95	521564,83	1382055,59
7045	165°1'38"	0,89	521580,85	1382050,05
7046	281°42'37"	16,55	521581,08	1382049,19
6952	359°14'46"	3,04	521564,87	1382052,55
7043	109°4'35"	16,95	521564,83	1382055,59
7047	164°44'42"	0,91	521564,01	1382112,25
7048	312°23'51"	0,31	521564,25	1382111,37
7042	359°8'42"	0,67	521564,02	1382111,58
7047	164°44'42"	0,91	521564,01	1382112,25
№ 214				
Кадастровый квартал:			56:14:0000000	
Кадастровый номер:			56:14:0000000:1964	
Образуемый ЗУ:			56:14:0000000:1964/чзу1	
Площадь кв.м.:			137.14	
Правообладатель. Вид права:			Права не зарегистрированы	
Разрешенное использование:			для сельскохозяйственного использования	
Назначение (сооружение):			Демонтируемый участок ВЛ 110 кВ "Никольская-2"	
№ точки	Дирекционный	Расстояние,	Координаты	
(сквозной)	угол	м	X	Y
7049	29°37'51"	13,71	521429,87	1382438,24
7050	270°39'6"	11,43	521436,65	1382450,16
7051	209°37'51"	13,71	521425,22	1382450,29
7052	90°39'6"	11,43	521418,44	1382438,37
7049	29°37'51"	13,71	521429,87	1382438,24
№ 215				
Кадастровый квартал:			56:14:0000000	

Кадастровый номер:			56:14:0000000:1179	
Образуемый ЗУ:			56:14:0000000:1179/чзу1	
Площадь кв.м.:			13.83	
Правообладатель. Вид права:			В аренде АО "Оренбургнефть"	
Разрешенное использование:			для размещения воздушных линий электропередачи, наземных сооружений кабельных линий электропередачи	
Назначение (сооружение):			Демонтируемый участок ВЛ 110 кВ "Никольская-2"	
№ точки	Дирекционный	Расстояние,	Координаты	
(сквозной)	угол	м	X	Y
7053	101°1'11"	1,94	521509,77	1382424,27
7054	190°55'4"	2,01	521511,67	1382423,90
7055	281°18'36"	1,99	521511,29	1382421,93
7056	11°1'38"	1,99	521509,34	1382422,32
7057	90°0'0"	0,05	521509,72	1382424,27
7053	101°1'11"	1,94	521509,77	1382424,27
7058	107°47'58"	2	521471,33	1382430,00
7059	197°15'3"	1,99	521473,23	1382429,39
7060	287°15'3"	1,99	521472,64	1382427,49
7061	17°4'54"	2,01	521470,74	1382428,08
7058	107°47'58"	2	521471,33	1382430,00
7062	117°46'27"	1,7	521492,69	1382427,39
7063	147°46'16"	0,54	521494,19	1382426,60
7064	238°17'55"	2	521494,48	1382426,14
7065	327°54'12"	1,99	521492,78	1382425,09
7066	57°50'8"	1,15	521491,72	1382426,78
7062	117°46'27"	1,7	521492,69	1382427,39
7067	131°7'54"	1,99	521482,13	1382421,02
7068	222°11'51"	1,01	521483,63	1382419,71
7069	297°48'37"	2,06	521482,95	1382418,96
7070	42°16'25"	1,49	521481,13	1382419,92
7067	131°7'54"	1,99	521482,13	1382421,02
№ 216				
Кадастровый квартал:			56:14:0000000	
Кадастровый номер:			56:14:0000000:2032	
Образуемый ЗУ:			56:14:0000000:2032/чзу1	
Площадь кв.м.:			2138.03	
Правообладатель. Вид права:			Аренда Зуев Павел Николаевич	
Разрешенное использование:			Для иных видов сельскохозяйственного использования	
Назначение (сооружение):			Демонтируемый участок ВЛ 110 кВ "Никольская-2"	
№ точки	Дирекционный	Расстояние,	Координаты	
(сквозной)	угол	м	X	Y
7071	23°14'42"	12,97	520940,20	1382445,62
7072	270°51'27"	106,92	520945,32	1382457,54
7073	270°54'50"	125,4	520838,41	1382459,14
7074	97°38'11"	102,57	520713,03	1382461,14
7075	90°54'2"	23,54	520814,69	1382447,51
7076	90°51'14"	101,98	520838,23	1382447,14
7071	23°14'42"	12,97	520940,20	1382445,62
4769	180°57'29"	2,99	520833,73	1382455,79
4772	90°45'50"	3	520833,68	1382452,80
4771	0°57'40"	2,98	520836,68	1382452,76
4770	270°57'17"	3	520836,73	1382455,74

4769	180°57'29"	2,99	520833,73	1382455,79
№ 217				
Кадастровый квартал:			56:14:0413003	
Кадастровый номер:			-	
Образуемый ЗУ:			56:14:0413003:ЗУ3	
Площадь кв.м.:			1337.11	
Правообладатель. Вид права:			Неразграниченная гос.собственность	
Разрешенное использование:			-	
Назначение (сооружение):			Демонтируемый участок ВЛ 110 кВ "Никольская-2"	
№ точки	Дирекционный	Расстояние,	Координаты	
(сквозной)	угол	м	X	Y
7077	91°21'43"	51,32	521276,45	1382452,79
7078	220°9'12"	15,4	521327,76	1382451,57
7079	271°21'43"	51,32	521317,83	1382439,80
7080	40°9'12"	15,4	521266,52	1382441,02
7077	91°21'43"	51,32	521276,45	1382452,79
7081	90°40'27"	1,7	520670,29	1382461,82
7082	90°55'17"	41,05	520671,99	1382461,80
7074	97°38'11"	102,57	520713,03	1382461,14
7075	270°55'28"	42,77	520814,69	1382447,51
7083	277°37'56"	102,55	520771,93	1382448,20
7081	90°40'27"	1,7	520670,29	1382461,82
7084	100°43'15"	5,91	521230,99	1382447,98
7085	109°21'29"	16,68	521236,80	1382446,88
7086	270°38'10"	36,02	521252,54	1382441,35
7087	47°44'45"	5,9	521216,52	1382441,75
7088	77°23'14"	10,35	521220,89	1382445,72
7084	100°43'15"	5,91	521230,99	1382447,98
7089	90°55'45"	5,55	521114,83	1382454,92
7090	155°13'40"	13,29	521120,38	1382454,83
7091	270°40'19"	3,41	521125,95	1382442,76
7092	270°48'25"	2,13	521122,54	1382442,80
7093	335°15'35"	5,76	521120,41	1382442,83
4755	90°29'54"	1,15	521118,00	1382448,06
4754	0°57'17"	3	521119,15	1382448,05
4753	270°52'41"	2,61	521119,20	1382451,05
4752	335°19'11"	4,22	521116,59	1382451,09
7089	90°55'45"	5,55	521114,83	1382454,92
7094	93°21'59"	0,17	521197,78	1382443,16
7095	96°24'14"	11,92	521197,95	1382443,15
7096	270°38'1"	14,47	521209,80	1382441,82
7097	50°59'17"	1,02	521195,33	1382441,98
7098	56°58'34"	0,48	521196,12	1382442,62
7099	77°28'16"	1,29	521196,52	1382442,88
7094	93°21'59"	0,17	521197,78	1382443,16
№ 218				
Кадастровый квартал:			56:30:0308001	
Кадастровый номер:			-	
Образуемый ЗУ:			56:30:0308001:ЗУ1	
Площадь кв.м.:			14801.92	
Правообладатель. Вид права:			Неразграниченная гос.собственность	
Разрешенное использование:			-	

Назначение (сооружение):			ВЛ 110 кВ "Никольская-2"	
№ точки	Дирекционный	Расстояние,	Координаты	
(сквозной)	угол	м	X	Y
32	53°56'27"	13,29	503710,42	1373058,46
31	349°18'16"	44,99	503721,16	1373066,28
7100	56°20'27"	20,64	503712,81	1373110,49
7101	349°18'57"	15,8	503729,99	1373121,93
7102	30°54'10"	168,87	503727,06	1373137,46
7103	30°53'18"	26,1	503813,79	1373282,36
7104	310°14'57"	31,42	503827,19	1373304,76
7105	210°53'30"	16,36	503803,21	1373325,06
7106	319°42'30"	20,07	503794,81	1373311,02
7107	210°53'58"	209,18	503781,83	1373326,33
7108	169°18'43"	67,02	503674,41	1373146,84
7109	79°19'22"	19	503686,84	1373080,98
7110	169°19'19"	26,5	503705,51	1373084,50
32	53°56'27"	13,29	503710,42	1373058,46
7111	30°54'43"	9,5	503782,99	1373270,32
7112	300°54'43"	9,5	503787,87	1373278,47
7113	211°2'6"	2,75	503779,72	1373283,35
7114	300°53'6"	1,25	503778,30	1373280,99
7115	210°51'55"	4	503777,23	1373281,63
7116	120°53'6"	1,25	503775,18	1373278,20
7117	210°51'24"	2,75	503776,25	1373277,56
7118	120°54'43"	9,5	503774,84	1373275,20
7111	30°54'43"	9,5	503782,99	1373270,32
7119	8°56'54"	10,99	503705,33	1373136,00
7120	278°56'25"	11	503707,04	1373146,86
7121	188°52'14"	3,5	503696,17	1373148,57
7122	279°5'25"	0,51	503695,63	1373145,11
7123	188°55'14"	4	503695,13	1373145,19
7124	99°16'21"	0,5	503694,51	1373141,24
7125	188°52'14"	3,5	503695,00	1373141,16
7126	98°53'19"	11	503694,46	1373137,70
7119	8°56'54"	10,99	503705,33	1373136,00
42	147°12'23"	31,9	503732,85	1372939,63
41	349°18'35"	73,26	503750,13	1372912,81
7127	53°53'55"	21,03	503736,54	1372984,80
7128	349°18'38"	25,18	503753,53	1372997,19
7129	233°29'58"	21,1	503748,86	1373021,93
7130	349°17'51"	31,45	503731,90	1373009,38
30	233°57'1"	13,27	503726,06	1373040,28
29	169°19'49"	31,6	503715,33	1373032,47
7131	233°40'7"	21,06	503721,18	1373001,42
7132	169°19'22"	25,04	503704,21	1372988,94
7133	52°49'0"	21,21	503708,85	1372964,33
7134	169°18'5"	6,25	503725,75	1372977,15
7135	79°25'6"	1,85	503726,91	1372971,01
7136	349°15'56"	2,15	503728,73	1372971,35
7137	79°18'45"	8,3	503728,33	1372973,46
7138	169°15'56"	2,15	503736,49	1372975,00
7139	79°59'31"	0,35	503736,89	1372972,89
7140	169°20'11"	4	503737,23	1372972,95

7141	259°59'31"	0,35	503737,97	1372969,02
7142	169°15'56"	2,15	503737,63	1372968,96
7143	259°18'45"	8,3	503738,03	1372966,85
7144	349°15'56"	2,15	503729,87	1372965,31
7145	259°25'6"	1,85	503729,47	1372967,42
7146	169°16'24"	27,94	503727,65	1372967,08
42	147°12'23"	31,9	503732,85	1372939,63
76	58°49'30"	13,02	503812,45	1372516,85
75	349°20'2"	2,27	503823,59	1372523,59
34	239°2'10"	13	503823,17	1372525,82
33	169°19'11"	2,32	503812,02	1372519,13
76	58°49'30"	13,02	503812,45	1372516,85
№ 219				
Кадастровый квартал:			56:30:0308001	
Кадастровый номер:			56:30:0308001:9	
Образуемый ЗУ:			56:30:0308001:9/чзу1	
Площадь кв.м.:			1885.27	
Правообладатель. Вид права:				
Разрешенное использование:			земли под зданиями (строениями), сооружениями (незавершенное строительством производственное здание)	
Назначение (сооружение):			ВЛ 110 кВ "Никольская-2"	
№ точки	Дирекционный	Расстояние,	Координаты	
(сквозной)	угол	м	X	Y
37	168°47'55"	99,3	503782,39	1372739,57
36	79°18'30"	18,54	503801,68	1372642,16
7147	349°18'28"	99,33	503819,90	1372645,60
38	259°11'57"	19,42	503801,47	1372743,21
37	168°47'55"	99,3	503782,39	1372739,57
№ 220				
Кадастровый квартал:			56:45:0102001	
Кадастровый номер:			-	
Образуемый ЗУ:			56:45:0102001:ЗУ2	
Площадь кв.м.:			12982.54	
Правообладатель. Вид права:			Неразграниченная гос.собственность	
Разрешенное использование:			-	
Назначение (сооружение):			ВЛ 110 кВ "Никольская-2"	
№ точки	Дирекционный	Расстояние,	Координаты	
(сквозной)	угол	м	X	Y
7148	94°47'1"	11,87	503716,07	1373839,19
7149	184°59'42"	29,63	503727,90	1373838,20
7150	185°1'2"	12,01	503725,32	1373808,68
7151	168°26'43"	40,84	503724,27	1373796,72
7152	105°30'7"	11	503732,45	1373756,71
7153	195°32'35"	49,89	503743,05	1373753,77
7154	242°32'45"	14,99	503729,68	1373705,70
7155	158°40'6"	208,57	503716,38	1373698,79
27	245°12'18"	12,02	503792,25	1373504,51
28	338°39'38"	55,98	503781,34	1373499,47
7156	68°41'32"	2,59	503760,97	1373551,61
7157	158°34'46"	1,4	503763,38	1373552,55
7158	68°41'2"	6,79	503763,89	1373551,25
7159	338°43'42"	1,41	503770,22	1373553,72
7160	68°46'20"	2,6	503769,71	1373555,03
7161	338°45'25"	4	503772,13	1373555,97
7162	248°34'1"	2,6	503770,68	1373559,70

7163	338°43'42"	1,41	503768,26	1373558,75
7164	248°38'10"	6,81	503767,75	1373560,06
7165	158°34'46"	1,4	503761,41	1373557,58
7166	248°36'41"	2,58	503761,92	1373556,28
7167	338°39'59"	148,02	503759,52	1373555,34
5	338°40'47"	11,06	503705,67	1373693,22
6	338°40'56"	10,12	503701,65	1373703,52
7168	322°57'36"	10,11	503697,97	1373712,95
7169	238°47'35"	47,69	503691,88	1373721,02
7170	239°5'12"	62,52	503651,09	1373696,31
8	258°14'45"	18,21	503597,45	1373664,19
9	59°8'24"	88,92	503579,62	1373660,48
7171	328°47'23"	39,04	503655,95	1373706,09
7172	58°48'5"	33,88	503635,72	1373739,48
7173	68°19'4"	30,37	503664,70	1373757,03
7174	23°3'27"	40,5	503692,92	1373768,25
7175	346°0'42"	23,17	503708,78	1373805,51
7176	49°0'47"	17,08	503703,18	1373827,99
7148	94°47'1"	11,87	503716,07	1373839,19
7177	150°51'57"	3,49	503705,38	1373723,38
7178	61°23'22"	0,5	503707,08	1373720,33
7179	150°48'22"	4	503707,52	1373720,57
7180	239°49'35"	0,5	503709,47	1373717,08
7181	150°51'57"	3,49	503709,04	1373716,83
7182	240°46'42"	11	503710,74	1373713,78
7183	330°48'9"	3,51	503701,14	1373708,41
7184	240°49'57"	0,49	503699,43	1373711,47
7185	330°48'22"	4	503699,00	1373711,23
7186	60°49'57"	0,49	503697,05	1373714,72
7187	330°48'9"	3,51	503697,48	1373714,96
7188	60°50'57"	11	503695,77	1373718,02
7177	150°51'57"	3,49	503705,38	1373723,38
7189	143°7'48"	2,75	503675,16	1373761,02
7190	52°45'55"	1,26	503676,81	1373758,82
7191	143°0'56"	4,01	503677,81	1373759,58
7192	233°7'48"	1,25	503680,22	1373756,38
7193	142°57'50"	2,76	503679,22	1373755,63
7194	232°57'40"	9,5	503680,88	1373753,43
7195	322°57'50"	2,76	503673,30	1373747,71
7196	232°45'55"	1,26	503671,64	1373749,91
7197	323°0'56"	4,01	503670,64	1373749,15
7198	53°7'48"	1,25	503668,23	1373752,35
7199	322°50'18"	2,75	503669,23	1373753,10
7200	52°56'58"	9,51	503667,57	1373755,29
7189	143°7'48"	2,75	503675,16	1373761,02
7201	94°46'10"	8,3	503711,30	1373809,48
7202	184°48'29"	2,15	503719,57	1373808,79
7203	94°38'8"	1,86	503719,39	1373806,65
7204	184°52'14"	4	503721,24	1373806,50
7205	274°58'11"	1,85	503720,90	1373802,51
7206	184°47'9"	2,16	503719,06	1373802,67
7207	274°46'10"	8,3	503718,88	1373800,52
7208	4°47'9"	2,16	503710,61	1373801,21

7209	274°38'8"	1,86	503710,79	1373803,36
7210	4°52'14"	4	503708,94	1373803,51
7211	94°58'11"	1,85	503709,28	1373807,50
7212	4°48'29"	2,15	503711,12	1373807,34
7201	94°46'10"	8,3	503711,30	1373809,48
7213	135°56'3"	2,6	503694,70	1373769,28
7214	45°51'49"	1,41	503696,51	1373767,41
7215	135°57'10"	6,8	503697,52	1373768,39
7216	226°9'26"	1,4	503702,25	1373763,50
7217	135°56'3"	2,6	503701,24	1373762,53
7218	225°54'45"	4	503703,05	1373760,66
7219	315°46'50"	2,6	503700,18	1373757,88
7220	225°52'21"	1,39	503698,37	1373759,74
7221	315°50'2"	6,8	503697,37	1373758,77
7222	45°51'49"	1,41	503692,63	1373763,65
7223	315°56'3"	2,6	503693,64	1373764,63
7224	45°54'45"	4	503691,83	1373766,50
7213	135°56'3"	2,6	503694,70	1373769,28
7225	129°6'26"	6,2	503724,57	1373713,84
7226	219°0'27"	1,29	503729,38	1373709,93
7227	129°10'25"	0,7	503728,57	1373708,93
7228	219°1'56"	3,6	503729,11	1373708,49
7229	308°39'35"	0,7	503726,84	1373705,69
7230	218°43'44"	1,29	503726,29	1373706,13
7231	308°58'38"	6,2	503725,48	1373705,12
7232	39°4'21"	1,3	503720,66	1373709,02
7233	308°54'55"	1,4	503721,48	1373710,03
7234	39°3'20"	3,62	503720,39	1373710,91
7235	129°10'25"	1,39	503722,67	1373713,72
7236	39°21'6"	1,29	503723,75	1373712,84
7225	129°6'26"	6,2	503724,57	1373713,84
6853	143°31'28"	6,39	503709,33	1373758,33
6852	238°44'21"	6,28	503713,13	1373753,19
6855	321°31'31"	6,28	503707,76	1373749,93
6854	57°34'59"	6,49	503703,85	1373754,85
6853	143°31'28"	6,39	503709,33	1373758,33
26	158°40'30"	41,77	503798,30	1373489,04
7237	68°39'18"	18,19	503813,49	1373450,13
4	180°0'0"	50	503830,43	1373456,75
1	90°0'0"	17,37	503830,43	1373406,75
7238	180°1'1"	67,6	503847,80	1373406,75
7239	210°54'35"	40,08	503847,78	1373339,15
7104	310°14'57"	31,42	503827,19	1373304,76
7105	30°54'2"	54,48	503803,21	1373325,06
7240	338°40'13"	83,03	503831,19	1373371,81
7241	68°36'41"	2,58	503800,99	1373449,15
7242	158°43'42"	1,41	503803,39	1373450,09
7243	68°36'20"	6,8	503803,90	1373448,78
7244	338°34'46"	1,4	503810,23	1373451,26
7245	68°38'50"	2,61	503809,72	1373452,56
7246	338°34'17"	4	503812,15	1373453,51
7247	248°46'20"	2,6	503810,69	1373457,23

7248	338°34'46"	1,4	503808,27	1373456,29
7249	248°41'2"	6,79	503807,76	1373457,59
7250	158°43'42"	1,41	503801,43	1373455,12
7251	248°53'56"	2,58	503801,94	1373453,81
7252	338°40'39"	33,33	503799,53	1373452,88
25	64°51'44"	12,03	503787,41	1373483,93
26	158°40'30"	41,77	503798,30	1373489,04
7253	94°46'25"	9,49	503833,52	1373376,38
7254	184°46'7"	9,5	503842,98	1373375,59
7255	274°46'25"	9,49	503842,19	1373366,12
7256	4°35'26"	2,75	503832,73	1373366,91
7257	275°4'10"	1,24	503832,95	1373369,65
7258	4°44'23"	3,99	503831,71	1373369,76
7259	94°34'26"	1,25	503832,04	1373373,74
7260	4°47'54"	2,75	503833,29	1373373,64
7253	94°46'25"	9,49	503833,52	1373376,38

№ 221				
Кадастровый квартал:			56:45:0102001	
Кадастровый номер:				
Образуемый ЗУ:			56:45:0102001:ЗУ3	
Площадь кв.м.:			3947.68	
Правообладатель. Вид права:			Неразграниченная гос.собственность	
Разрешенное использование:			-	
Назначение (сооружение):			Демонтируемая ВЛ 110 кВ	
№ точки	Дирекционный	Расстояние,	Координаты	
(сквозной)	угол	м	X	Y
263	139°23'0"	12,21	504029,19	1373821,15
260	240°3'52"	85,35	504037,14	1373811,88
7261	276°43'47"	125,27	503963,18	1373769,29
7262	276°21'14"	115,21	503838,77	1373783,97
7151	5°1'2"	12,01	503724,27	1373796,72
7150	96°21'22"	115,53	503725,32	1373808,68
7263	96°43'49"	121,34	503840,14	1373795,89
7264	60°3'40"	79,11	503960,64	1373781,67
263	139°23'0"	12,21	504029,19	1373821,15
273	137°38'19"	12,29	504041,30	1373828,13
268	240°2'54"	8,25	504049,58	1373819,05
261	319°23'0"	12,21	504042,43	1373814,93
262	60°2'51"	7,87	504034,48	1373824,20
273	137°38'19"	12,29	504041,30	1373828,13

№ 222				
Кадастровый квартал:			56:14:0000000	
Кадастровый номер:			56:14:0000000:2042	
Образуемый ЗУ:			56:14:0000000:2042/чзу2	
Площадь кв.м.:			9246.87	
Правообладатель. Вид права:			Аренда Зуев Павел Николаевич	
Разрешенное использование:			1.7	
Назначение (сооружение):			Демонтируемый участок ВЛ 110 кВ "Никольская-2"	
№ точки	Дирекционный	Расстояние,	Координаты	
(сквозной)	угол	м	X	Y
7072	90°51'16"	48,96	520945,32	1382457,54
7265	90°53'53"	120,57	520994,27	1382456,81
7089	155°19'11"	4,22	521114,83	1382454,92
4752	270°0'0"	0,39	521116,59	1382451,09

4751	180°57'29"	2,99	521116,20	1382451,09
4756	91°14'19"	1,85	521116,15	1382448,10
4755	155°15'35"	5,76	521118,00	1382448,06
7093	270°53'53"	126,34	521120,41	1382442,83
7266	270°51'40"	53,9	520994,09	1382444,81
7071	23°14'42"	12,97	520940,20	1382445,62
7072	90°51'16"	48,96	520945,32	1382457,54
4757	91°8'45"	3	520991,33	1382453,18
4758	180°45'59"	2,99	520994,33	1382453,12
4759	270°45'50"	3	520994,29	1382450,13
4760	0°45'41"	3,01	520991,29	1382450,17
4757	91°8'45"	3	520991,33	1382453,18
4718	162°51'16"	1,97	521082,36	1382453,99
4717	253°7'59"	1,96	521082,94	1382452,11
4720	343°7'59"	1,96	521081,06	1382451,54
4719	73°2'53"	1,95	521080,49	1382453,42
4718	162°51'16"	1,97	521082,36	1382453,99
2162	90°56'59"	69,99	520452,93	1382464,81
7267	90°42'33"	92,1	520522,91	1382463,65
4723	195°46'51"	12,43	520615,00	1382462,51
4724	270°42'32"	88,9	520611,62	1382450,55
7268	270°56'49"	72,61	520522,73	1382451,65
2161	13°10'35"	12,28	520450,13	1382452,85
2162	90°56'59"	69,99	520452,93	1382464,81
4761	90°57'17"	3	520518,57	1382461,04
4762	180°57'29"	2,99	520521,57	1382460,99
4763	270°45'50"	3	520521,52	1382458,00
4764	0°57'17"	3	520518,52	1382458,04
4761	90°57'17"	3	520518,57	1382461,04
7090	90°38'30"	133,05	521120,38	1382454,83
7269	91°22'5"	23,04	521253,42	1382453,34
7077	220°9'12"	15,4	521276,45	1382452,79
7080	271°21'8"	13,98	521266,52	1382441,02
7086	289°21'29"	16,68	521252,54	1382441,35
7085	280°43'15"	5,91	521236,80	1382446,88
7084	257°23'14"	10,35	521230,99	1382447,98
7088	227°44'45"	5,9	521220,89	1382445,72
7087	270°35'49"	6,72	521216,52	1382441,75
7096	276°24'14"	11,92	521209,80	1382441,82
7095	273°21'59"	0,17	521197,95	1382443,15
7094	257°28'16"	1,29	521197,78	1382443,16
7099	236°58'34"	0,48	521196,52	1382442,88
7098	230°59'17"	1,02	521196,12	1382442,62
7097	270°38'39"	69,38	521195,33	1382441,98
7091	335°13'40"	13,29	521125,95	1382442,76
7090	90°38'30"	133,05	521120,38	1382454,83
4777	90°22'55"	3	521248,24	1382448,86
4778	180°45'59"	2,99	521251,24	1382448,84
4779	270°45'50"	3	521251,20	1382445,85
4780	0°46'18"	2,97	521248,20	1382445,89

4777	90°22'55"	3	521248,24	1382448,86
7050	90°41'46"	13,17	521436,65	1382450,16
7270	117°48'27"	48,47	521449,82	1382450,00
7062	237°50'8"	1,15	521492,69	1382427,39
7066	147°54'12"	1,99	521491,72	1382426,78
7065	58°17'55"	2	521492,78	1382425,09
7064	327°46'16"	0,54	521494,48	1382426,14
7063	117°49'11"	6,54	521494,19	1382426,60
7271	85°46'36"	9,78	521499,97	1382423,55
7057	191°1'38"	1,99	521509,72	1382424,27
7056	101°18'36"	1,99	521509,34	1382422,32
7055	10°55'4"	2,01	521511,29	1382421,93
7054	281°1'11"	1,94	521511,67	1382423,90
7053	85°46'49"	8,83	521509,77	1382424,27
4715	186°17'26"	1,28	521518,58	1382424,92
4716	96°22'20"	1,98	521518,44	1382423,65
4713	6°18'6"	1,64	521520,41	1382423,43
4714	85°45'1"	7,96	521520,59	1382425,06
4706	175°39'16"	12,41	521528,53	1382425,65
4707	266°37'1"	32,2	521529,47	1382413,28
7272	297°47'41"	16,26	521497,33	1382411,38
7069	42°11'51"	1,01	521482,95	1382418,96
7068	311°7'54"	1,99	521483,63	1382419,71
7067	222°16'25"	1,49	521482,13	1382421,02
7070	297°48'44"	38,84	521481,13	1382419,92
7273	270°40'39"	16,91	521446,78	1382438,04
7049	29°37'51"	13,71	521429,87	1382438,24
7050	90°41'46"	13,17	521436,65	1382450,16
7058	107°47'58"	2	521471,33	1382430,00
7059	197°15'3"	1,99	521473,23	1382429,39
7060	287°15'3"	1,99	521472,64	1382427,49
7061	17°4'54"	2,01	521470,74	1382428,08
7058	107°47'58"	2	521471,33	1382430,00
4722	90°42'45"	49,06	520621,23	1382462,43
7081	97°37'56"	102,55	520670,29	1382461,82
7083	270°54'56"	100,12	520771,93	1382448,20
7275	270°42'40"	53,98	520671,82	1382449,80
4721	0°0'0"	0	520617,84	1382450,47
4721	15°46'51"	12,43	520617,84	1382450,47
4722	90°0'0"	0,01	520621,22	1382462,43
4722	90°42'45"	49,06	520621,23	1382462,43
4765	90°57'17"	3	520669,01	1382458,53
4766	180°57'29"	2,99	520672,01	1382458,48
4767	271°8'31"	3,01	520671,96	1382455,49
4768	1°9'12"	2,98	520668,95	1382455,55
4765	0°0'0"	0	520669,01	1382458,53
4765	90°57'17"	3	520669,01	1382458,53
7078	91°19'16"	10,84	521327,76	1382451,57
7276	90°40'53"	86,62	521338,60	1382451,32
7051	90°0'0"	0,01	521425,21	1382450,29
7051	209°37'51"	13,71	521425,22	1382450,29

7052	270°0'0"	0,01	521418,44	1382438,37
7052	270°40'48"	80,05	521418,43	1382438,37
7279	271°20'15"	20,57	521338,39	1382439,32
7079	40°9'12"	15,4	521317,83	1382439,80
7078	91°19'16"	10,84	521327,76	1382451,57
4773	90°57'17"	3	521333,85	1382447,47
4774	180°57'29"	2,99	521336,85	1382447,42
4775	270°57'6"	3,01	521336,80	1382444,43
4776	1°8'59"	2,99	521333,79	1382444,48
4773	90°57'17"	3	521333,85	1382447,47
№ 223				
Кадастровый квартал:			56:30:1401001	
Кадастровый номер:			-	
Образуемый ЗУ:			56:30:1401001:ЗУ1	
Площадь кв.м.:			3053.59	
Правообладатель. Вид права:			Неразграниченная гос.собственность	
Разрешенное использование:			-	
Назначение (сооружение):			ВЛ 110 кВ	
№ точки	Дирекционный	Расстояние,	Координаты	
(сквозной)	угол	м	X	Y
6806	142°48'26"	33	504833,04	1373055,71
6807	227°29'54"	56,29	504852,99	1373029,42
6840	314°32'12"	48,09	504811,49	1372991,39
7280	61°16'52"	63,66	504777,21	1373025,12
6806	142°48'26"	33	504833,04	1373055,71
6808	142°41'29"	18,54	504860,92	1373018,92
6783	241°16'46"	53,98	504872,16	1373004,17
7281	314°45'20"	4,97	504824,82	1372978,23
6839	46°49'9"	54,35	504821,29	1372981,73
6808	142°41'29"	18,54	504860,92	1373018,92
6826	114°39'21"	2,68	504725,88	1372941,36
7282	108°3'38"	4,35	504728,32	1372940,24
7283	265°21'33"	22,49	504732,46	1372938,89
6827	74°50'45"	16,41	504710,04	1372937,07
6826	114°39'21"	2,68	504725,88	1372941,36
№ 224				
Кадастровый квартал:			56:30:1503001	
Кадастровый номер:			-	
Образуемый ЗУ:			56:30:1503001:ЗУ1	
Площадь кв.м.:			5120.61	
Правообладатель. Вид права:			Неразграниченная гос.собственность	
Разрешенное использование:			-	
Назначение (сооружение):			ВЛ 110 кВ "Никольская-2", ВЛ 110 кВ "Никольская-3"	
№ точки	Дирекционный	Расстояние,	Координаты	
(сквозной)	угол	м	X	Y
912	176°30'41"	179,13	520239,50	1379764,94
7284	198°0'40"	56,44	520250,40	1379586,14
1054	330°47'23"	47,19	520232,95	1379532,47
1053	7°6'30"	17,05	520209,92	1379573,66
1052	100°0'29"	6,56	520212,03	1379590,58
7285	10°2'39"	2,75	520218,49	1379589,44
7286	100°8'27"	1,25	520218,97	1379592,15
7287	9°55'60"	4	520220,20	1379591,93

7288	280°8'27"	1,25	520220,89	1379595,87
7289	10°2'39"	2,75	520219,66	1379596,09
7290	279°54'15"	7,03	520220,14	1379598,80
1045	7°7'17"	38,64	520213,21	1379600,01
1044	176°30'38"	5,75	520218,00	1379638,35
7291	86°29'37"	16,84	520218,35	1379632,61
7292	356°31'35"	95,73	520235,16	1379633,64
1452	7°7'6"	32,44	520229,36	1379729,19
911	59°48'48"	7,08	520233,38	1379761,38
912	176°30'41"	179,13	520239,50	1379764,94
7293	97°15'8"	9,51	520239,89	1379592,26
7294	187°19'56"	2,74	520249,32	1379591,06
7295	97°21'9"	1,25	520248,97	1379588,34
7296	187°10'42"	4	520250,21	1379588,18
7297	277°21'9"	1,25	520249,71	1379584,21
7298	187°5'57"	2,75	520248,47	1379584,37
7299	277°11'32"	9,5	520248,13	1379581,64
7300	7°18'21"	2,75	520238,70	1379582,83
7301	277°21'9"	1,25	520239,05	1379585,56
7302	7°10'42"	4	520237,81	1379585,72
7303	97°21'9"	1,25	520238,31	1379589,69
7304	7°5'57"	2,75	520239,55	1379589,53
7293	97°15'8"	9,51	520239,89	1379592,26
6237	163°18'3"	1,15	516802,30	1379444,16
5641	261°17'58"	135,91	516802,63	1379443,06
6640	78°3'13"	19,95	516668,28	1379422,50
6264	81°17'44"	115,83	516687,80	1379426,63
6237	163°18'3"	1,15	516802,30	1379444,16
6217	173°52'4"	1,22	518340,31	1379302,68
5649	268°8'44"	102,9	518340,44	1379301,47
5642	0°29'38"	1,16	518237,59	1379298,14
6230	88°6'55"	102,77	518237,60	1379299,30
6217	173°52'4"	1,22	518340,31	1379302,68
6231	174°2'34"	1,16	518235,16	1379299,22
5645	268°8'41"	97,6	518235,28	1379298,07
5634	0°0'0"	0,43	518137,73	1379294,91
7305	351°38'3"	0,69	518137,73	1379295,34
6241	88°7'15"	97,58	518137,63	1379296,02
6231	174°2'34"	1,16	518235,16	1379299,22
6242	183°8'11"	0,73	518135,22	1379295,94
7306	173°59'28"	0,38	518135,18	1379295,21
5637	268°8'42"	95,15	518135,22	1379294,83
5410	5°20'21"	1,07	518040,12	1379291,75
6224	88°7'8"	95,05	518040,22	1379292,82
6242	183°8'11"	0,73	518135,22	1379295,94
1063	181°51'15"	11,13	518414,69	1379315,02
1062	88°9'20"	67,11	518414,33	1379303,90
1061	266°59'14"	1,52	518481,41	1379306,06
6652	268°8'55"	137,42	518479,89	1379305,98
5646	0°28'25"	1,21	518342,54	1379301,54

6216	88°7'9"	70,69	518342,55	1379302,75
6281	1°51'12"	9,9	518413,20	1379305,07
6280	87°3'52"	1,17	518413,52	1379314,96
1063	181°51'15"	11,13	518414,69	1379315,02
6262	258°2'44"	12,55	516889,32	1379456,96
6638	263°14'47"	3,06	516877,04	1379454,36
6639	261°17'22"	69,8	516874,00	1379454,00
5638	350°22'19"	1,14	516805,01	1379443,43
6236	81°17'33"	69,62	516804,82	1379444,55
6263	83°11'56"	15,79	516873,64	1379455,09
6262	258°2'44"	12,55	516889,32	1379456,96
6113	181°29'40"	1,15	517172,68	1379490,72
1471	263°12'22"	51,31	517172,65	1379489,57
7307	351°52'12"	1,13	517121,70	1379483,50
6256	83°11'52"	51,5	517121,54	1379484,62
6113	181°29'40"	1,15	517172,68	1379490,72
6255	96°33'35"	4,9	517218,89	1379496,22
7308	263°12'22"	47,42	517223,76	1379495,66
1470	1°8'4"	1,01	517176,67	1379490,05
7309	91°35'55"	2,15	517176,69	1379491,06
7310	2°32'41"	0,45	517178,84	1379491,00
6112	83°12'17"	40,31	517178,86	1379491,45
6255	96°33'35"	4,9	517218,89	1379496,22
6259	170°47'20"	1,12	517000,59	1379470,21
6633	263°12'23"	38,38	517000,77	1379469,10
6634	341°15'1"	1,15	516962,66	1379464,56
6260	83°12'37"	38,57	516962,29	1379465,65
6259	170°47'20"	1,12	517000,59	1379470,21
6654	99°8'30"	1,76	518004,73	1379301,54
6283	137°40'60"	12,54	518006,47	1379301,26
6282	88°7'3"	18,57	518014,91	1379291,99
6225	185°20'21"	1,07	518033,47	1379292,60
5417	268°9'26"	18,97	518033,37	1379291,53
6653	317°39'4"	14,37	518014,41	1379290,92
6654	99°8'30"	1,76	518004,73	1379301,54
1532	123°19'42"	3,08	517068,90	1379820,38
2294	121°9'33"	2,01	517071,47	1379818,69
2293	187°52'59"	1,31	517073,19	1379817,65
6287	301°13'30"	2,26	517073,01	1379816,35
6286	305°25'23"	1,74	517071,08	1379817,52
6285	191°23'59"	15,03	517069,66	1379818,53
6289	278°16'33"	1,11	517066,69	1379803,80
1531	11°23'50"	16,75	517065,59	1379803,96
1532	123°19'42"	3,08	517068,90	1379820,38
6658	99°5'25"	1,77	517972,30	1379337,14
6278	137°41'44"	20	517974,05	1379336,86
6277	279°27'44"	1,76	517987,51	1379322,07
6657	317°39'18"	20	517985,77	1379322,36
6658	99°5'25"	1,77	517972,30	1379337,14

1535	166°22'3"	12,39	516996,35	1379836,86
1536	129°38'13"	1,74	516999,27	1379824,82
1537	221°16'33"	1,2	517000,61	1379823,71
6246	309°25'23"	2,11	516999,82	1379822,81
6245	346°27'7"	11,95	516998,19	1379824,15
6244	41°22'17"	1,45	516995,39	1379835,77
1535	166°22'3"	12,39	516996,35	1379836,86
1071	181°51'8"	12,38	518415,67	1379345,17
1070	267°33'11"	1,17	518415,27	1379332,80
6275	1°51'13"	12,37	518414,10	1379332,75
6274	87°3'52"	1,17	518414,50	1379345,11
1071	181°51'8"	12,38	518415,67	1379345,17
1540	129°29'15"	12	517015,28	1379811,64
1541	220°29'42"	1,17	517024,54	1379804,01
6250	309°25'14"	12	517023,78	1379803,12
6249	40°32'56"	1,18	517014,51	1379810,74
1540	129°29'15"	12	517015,28	1379811,64
№ 225				
Кадастровый квартал:			56:30:0908004	
Кадастровый номер:			56:30:0908004:2 (ЕЗ 56:30:0000000:100)	
Образуемый ЗУ:			56:30:0000000:100/чзу2	
Площадь кв.м.:			2134.17	
Правообладатель. Вид права:			Аренда ОАО "Оренбургнефть"	
Разрешенное использование:			размещение и эксплуатация объектов нефтяного комплекса	
Назначение (сооружение):			ВЛ 110 кВ "Никольская-2", ВЛ 110 кВ "Никольская-3"	
№ точки	Дирекционный	Расстояние,	Координаты	
(сквозной)	угол	м	X	Y
5117	95°58'49"	162,11	513711,58	1377974,78
7311	95°58'34"	19,98	513872,81	1377957,89
2651	99°15'46"	130,22	513892,68	1377955,81
2659	182°38'33"	0,65	514021,20	1377934,85
4986	182°31'1"	2,73	514021,17	1377934,20
7312	95°56'7"	2,03	514021,05	1377931,47
7313	9°16'53"	2,6	514023,07	1377931,26
4985	9°54'15"	0,64	514023,49	1377933,83
2654	99°15'36"	76,81	514023,60	1377934,46
2653	275°57'31"	7,13	514099,41	1377922,10
7314	275°58'51"	111,24	514092,32	1377922,84
5123	279°2'27"	61,47	513981,69	1377934,43
5122	9°11'7"	2,38	513920,98	1377944,09
7315	0°11'25"	3,01	513921,36	1377946,44
7316	276°10'41"	1,95	513921,37	1377949,45
7317	191°38'40"	3,02	513919,43	1377949,66
7318	182°47'56"	2,25	513918,82	1377946,70
5119	279°3'4"	105,39	513918,71	1377944,45
5118	277°36'0"	103,96	513814,63	1377961,03
5117	95°58'49"	162,11	513711,58	1377974,78
4996	158°20'15"	49,03	515298,85	1378161,87
4995	246°19'37"	6,03	515316,95	1378116,30
2296	338°19'20"	49,08	515311,43	1378113,88
2297	66°47'20"	6,04	515293,30	1378159,49
4996	158°20'15"	49,03	515298,85	1378161,87

5126	95°59'17"	8,63	514224,99	1377890,75
2318	140°17'2"	2,46	514233,57	1377889,85
2317	149°55'23"	12,63	514235,14	1377887,96
2316	149°34'27"	0,73	514241,47	1377877,03
2315	275°55'57"	7,45	514241,84	1377876,40
5129	330°15'18"	1,05	514234,43	1377877,17
5128	329°54'39"	7,64	514233,91	1377878,08
5127	319°58'19"	7,91	514230,08	1377884,69
5126	95°59'17"	8,63	514224,99	1377890,75
2473	97°36'10"	14,13	513565,38	1378000,41
2472	157°52'43"	6,98	513579,39	1377998,54
5111	277°36'10"	14,13	513582,02	1377992,07
5110	337°52'43"	6,98	513568,01	1377993,94
2473	97°36'10"	14,13	513565,38	1378000,41
2557	97°36'10"	13,83	513599,48	1377995,86
2556	157°48'10"	6,99	513613,19	1377994,03
5115	277°33'42"	13,83	513615,83	1377987,56
5114	337°50'1"	7	513602,12	1377989,38
2557	97°36'10"	13,83	513599,48	1377995,86
2313	98°54'54"	7,23	514208,71	1377912,27
2310	140°31'39"	1,76	514215,85	1377911,15
2632	275°55'21"	7,27	514216,97	1377909,79
2652	329°13'53"	2,01	514209,74	1377910,54
2313	98°54'54"	7,23	514208,71	1377912,27

№ 226

Кадастровый квартал:	56:14:0413003
Кадастровый номер:	-
Образуемый ЗУ:	56:14:0413003:ЗУ4
Площадь кв.м.:	536.87
Правообладатель. Вид права:	Неразграниченная гос.собственность
Разрешенное использование:	-
Назначение (сооружение):	ВЛ 110 кВ "Никольская-2", ВЛ 110 кВ "Никольская-3"

№ точки	Дирекционный	Расстояние,	Координаты	
(сквозной)	угол	м	X	Y
7044	109°5'30"	59,86	521508,26	1382075,17
7043	179°14'46"	3,04	521564,83	1382055,59
6952	281°42'54"	16,65	521564,87	1382052,55
6882	289°5'3"	33,22	521548,57	1382055,93
6881	21°48'5"	0,05	521517,18	1382066,79
6974	284°28'13"	0,64	521517,20	1382066,84
6871	289°5'44"	10,15	521516,58	1382067,00
6870	14°40'26"	5,01	521506,99	1382070,32
7044	109°5'30"	59,86	521508,26	1382075,17
7038	132°44'43"	50,51	521528,16	1382151,54
7037	193°54'6"	5,16	521565,25	1382117,26
7047	179°8'42"	0,67	521564,01	1382112,25
7042	312°44'58"	50,78	521564,02	1382111,58
7041	14°35'59"	5,67	521526,73	1382146,05
7038	132°44'43"	50,51	521528,16	1382151,54

№ 227

Кадастровый квартал:	56:30:0908019

Кадастровый номер:			-	
Образуемый ЗУ:			56:30:0908019:ЗУ1	
Площадь кв.м.:			36439.4	
Правообладатель. Вид права:			Неразграниченная гос.собственность	
Разрешенное использование:			-	
Назначение (сооружение):			ВЛ 110 кВ "Никольская-2", ВЛ 110 кВ "Никольская-3"	
№ точки	Дирекционный	Расстояние,	Координаты	
(сквозной)	угол	м	X	Y
6627	219°1'15"	16,36	509237,24	1378311,06
6626	221°2'24"	69,42	509226,94	1378298,35
4981	318°22'41"	4,08	509181,36	1378245,99
6508	309°13'22"	3,02	509178,65	1378249,04
6507	225°0'0"	1,95	509176,31	1378250,95
6510	140°46'38"	3,02	509174,93	1378249,57
6509	131°44'6"	4,22	509176,84	1378247,23
4984	221°2'11"	14,42	509179,99	1378244,42
6625	227°27'16"	179,97	509170,52	1378233,54
7319	138°10'17"	15,85	509037,93	1378111,85
7320	47°22'49"	39,67	509048,50	1378100,04
6624	221°2'29"	52,54	509077,69	1378126,90
4966	323°50'7"	2,76	509043,19	1378087,27
6519	234°3'59"	1,35	509041,56	1378089,50
6518	323°49'35"	1,15	509040,47	1378088,71
6517	233°57'43"	3,99	509039,79	1378089,64
6524	143°49'35"	1,15	509036,56	1378087,29
6523	233°58'21"	1,36	509037,24	1378086,36
6522	143°51'16"	2,85	509036,14	1378085,56
4434	178°59'10"	1,13	509037,82	1378083,26
4436	89°16'29"	0,79	509037,84	1378082,13
4435	146°18'36"	0,07	509038,63	1378082,14
4971	221°2'30"	14,96	509038,67	1378082,08
6628	240°23'37"	433,08	509028,85	1378070,80
7321	185°53'7"	46,03	508652,31	1377856,84
6587	207°43'54"	116,2	508647,59	1377811,05
6596	204°26'38"	0,97	508593,52	1377708,20
6595	5°19'54"	166,91	508593,12	1377707,32
7322	59°53'53"	472,67	508608,63	1377873,51
4235	178°57'30"	1,1	509017,55	1378110,57
4234	89°12'25"	2,89	509017,57	1378109,47
4233	142°47'31"	0,68	509020,46	1378109,51
6396	233°7'48"	1,35	509020,87	1378108,97
6395	142°52'26"	6,71	509019,79	1378108,16
6394	52°32'6"	1,35	509023,84	1378102,81
6393	142°49'38"	2,65	509024,91	1378103,63
6392	52°55'46"	4	509026,51	1378101,52
6391	322°49'38"	2,65	509029,70	1378103,93
6390	52°47'31"	1,36	509028,10	1378106,04
6389	322°49'20"	6,7	509029,18	1378106,86
6388	232°52'26"	1,34	509025,13	1378112,20
6387	322°25'53"	1,15	509024,06	1378111,39
6386	232°48'55"	1,09	509023,36	1378112,30
4231	359°15'10"	2,3	509022,49	1378111,64
4230	47°27'18"	291,52	509022,46	1378113,94
6627	219°1'15"	16,36	509237,24	1378311,06
7323	149°55'53"	15,81	509014,77	1378095,09

7324	240°22'30"	428,77	509022,69	1378081,41
7325	330°24'29"	12,53	508649,97	1377869,46
7326	59°56'15"	428,65	508643,78	1377880,36
7323	149°55'53"	15,81	509014,77	1378095,09
6362	123°30'2"	6,7	508624,54	1377881,35
6363	213°48'29"	1,35	508630,13	1377877,65
6364	123°19'52"	2,66	508629,38	1377876,53
6365	213°29'30"	4	508631,60	1377875,07
6366	303°27'0"	2,65	508629,39	1377871,73
6367	213°34'22"	1,36	508627,18	1377873,19
6368	303°30'2"	6,7	508626,43	1377872,06
6369	33°48'29"	1,35	508620,84	1377875,76
6370	303°41'24"	1,15	508621,59	1377876,88
6371	33°27'4"	3,99	508620,63	1377877,52
6372	123°16'30"	1,15	508622,83	1377880,85
6373	33°34'22"	1,36	508623,79	1377880,22
6362	123°30'2"	6,7	508624,54	1377881,35
6374	123°11'32"	6,7	508645,70	1377865,18
6375	213°13'10"	1,35	508651,31	1377861,51
6376	123°27'0"	2,65	508650,57	1377860,38
6377	213°15'9"	3,99	508652,78	1377858,92
6378	303°9'2"	2,65	508650,59	1377855,58
6379	213°13'10"	1,35	508648,37	1377857,03
6380	303°18'38"	6,7	508647,63	1377855,90
6381	33°27'12"	1,34	508642,03	1377859,58
6382	303°41'24"	1,15	508642,77	1377860,70
6383	33°15'9"	3,99	508641,81	1377861,34
6384	123°16'30"	1,15	508644,00	1377864,68
6385	33°13'10"	1,35	508644,96	1377864,05
6374	123°11'32"	6,7	508645,70	1377865,18
6405	143°5'31"	3,01	508943,20	1378063,93
6406	152°21'14"	4,5	508945,01	1378061,52
6407	238°44'42"	2,02	508947,10	1378057,53
6408	325°34'12"	4,51	508945,37	1378056,48
6409	334°42'29"	3,02	508942,82	1378060,20
6410	59°5'12"	1,95	508941,53	1378062,93
6405	143°5'31"	3,01	508943,20	1378063,93
6411	143°12'21"	3,02	508961,46	1378043,13
6412	152°21'14"	4,5	508963,27	1378040,71
6413	239°7'59"	2,03	508965,36	1378036,72
6414	325°40'30"	4,5	508963,62	1378035,68
6415	334°37'36"	3,01	508961,08	1378039,40
6416	58°50'5"	1,95	508959,79	1378042,12
6411	143°12'21"	3,02	508961,46	1378043,13
6417	143°14'40"	3,01	508804,15	1377953,61
6418	152°14'29"	4,51	508805,95	1377951,20
6419	238°53'28"	2,03	508808,05	1377947,21
6420	325°34'12"	4,51	508806,31	1377946,16
6421	334°52'47"	3,02	508803,76	1377949,88
6422	59°5'12"	1,95	508802,48	1377952,61
6417	143°14'40"	3,01	508804,15	1377953,61

6423	129°13'22"	3,02	509098,95	1378179,95
6424	138°25'9"	4,51	509101,29	1378178,04
6425	225°11'59"	2,03	509104,28	1378174,67
6426	311°45'37"	4,5	509102,84	1378173,24
6427	320°39'25"	3,01	509099,48	1378176,24
6428	45°0'0"	1,95	509097,57	1378178,57
6423	129°13'22"	3,02	509098,95	1378179,95
6435	143°12'21"	3,02	508863,58	1378017,85
6436	152°21'14"	4,5	508865,39	1378015,43
6437	239°7'59"	2,03	508867,48	1378011,44
6438	325°34'12"	4,51	508865,74	1378010,40
6439	334°47'56"	3,01	508863,19	1378014,12
6440	58°50'5"	1,95	508861,91	1378016,84
6435	143°12'21"	3,02	508863,58	1378017,85
6447	143°12'21"	3,02	508725,05	1377908,61
6448	152°14'29"	4,51	508726,86	1377906,19
6449	239°7'59"	2,03	508728,96	1377902,20
6450	325°29'53"	4,5	508727,22	1377901,16
6451	334°42'29"	3,02	508724,67	1377904,87
6452	58°50'5"	1,95	508723,38	1377907,60
6447	143°12'21"	3,02	508725,05	1377908,61
6459	143°12'21"	3,02	508883,24	1377998,62
6460	152°21'14"	4,5	508885,05	1377996,20
6461	239°7'59"	2,03	508887,14	1377992,21
6462	325°34'12"	4,51	508885,40	1377991,17
6463	334°47'56"	3,01	508882,85	1377994,89
6464	58°50'5"	1,95	508881,57	1377997,61
6459	143°12'21"	3,02	508883,24	1377998,62
6453	143°5'31"	3,01	508783,95	1377971,76
6454	152°21'14"	4,5	508785,76	1377969,35
6455	238°53'28"	2,03	508787,85	1377965,36
6456	325°40'30"	4,5	508786,11	1377964,31
6457	334°42'29"	3,02	508783,57	1377968,03
6458	59°5'12"	1,95	508782,28	1377970,76
6453	143°5'31"	3,01	508783,95	1377971,76
6465	99°3'55"	4,51	508614,51	1377787,57
6466	185°39'16"	2,03	508618,96	1377786,86
6467	272°17'8"	4,51	508618,76	1377784,84
6468	281°29'48"	3,01	508614,25	1377785,02
6469	5°35'37"	1,95	508611,30	1377785,62
6470	89°48'37"	3,02	508611,49	1377787,56
6465	99°3'55"	4,51	508614,51	1377787,57
6501	143°5'31"	3,01	508704,09	1377925,67
6502	152°21'14"	4,5	508705,90	1377923,26
6503	238°53'28"	2,03	508707,99	1377919,27
6504	325°40'30"	4,5	508706,25	1377918,22
6505	334°42'29"	3,02	508703,71	1377921,94
6506	59°5'12"	1,95	508702,42	1377924,67
6501	143°5'31"	3,01	508704,09	1377925,67

4347	147°33'27"	3,06	508907,19	1378009,37
4348	237°33'27"	3,06	508908,83	1378006,79
4349	327°33'27"	3,06	508906,25	1378005,15
4350	57°33'27"	3,06	508904,61	1378007,73
4347	147°33'27"	3,06	508907,19	1378009,37
4245	144°59'33"	3,02	508900,01	1378036,26
4246	234°50'14"	3,02	508901,74	1378033,79
4247	324°56'46"	3,03	508899,27	1378032,05
4248	55°6'4"	3,02	508897,53	1378034,53
4245	144°59'33"	3,02	508900,01	1378036,26
4367	153°36'22"	2,99	508774,33	1377930,77
4368	243°26'6"	3	508775,66	1377928,09
4369	333°36'22"	2,99	508772,98	1377926,75
4370	63°26'6"	3	508771,65	1377929,43
4367	153°36'22"	2,99	508774,33	1377930,77
4261	136°54'33"	2,97	509124,58	1378204,56
4262	226°54'33"	2,97	509126,61	1378202,39
4263	316°46'7"	2,98	509124,44	1378200,36
4264	47°2'26"	2,98	509122,40	1378202,53
4261	136°54'33"	2,97	509124,58	1378204,56
4299	150°49'57"	2,95	508734,87	1377941,71
4300	240°49'57"	2,95	508736,31	1377939,13
4301	330°49'57"	2,95	508733,73	1377937,69
4302	60°49'57"	2,95	508732,29	1377940,27
4299	150°49'57"	2,95	508734,87	1377941,71
6618	197°11'30"	65,43	510078,13	1379173,41
6617	207°45'8"	120,24	510058,79	1379110,90
7327	117°47'3"	14,5	510002,80	1379004,49
7328	27°47'8"	42,41	510015,63	1378997,73
6612	197°11'26"	36,98	510035,40	1379035,25
6611	217°57'9"	21,38	510024,47	1378999,92
4880	308°59'28"	1,08	510011,32	1378983,06
6525	219°1'3"	4	510010,48	1378983,74
6528	128°39'35"	1,15	510007,96	1378980,63
6527	218°59'28"	1,35	510008,86	1378979,91
6526	135°0'0"	0,03	510008,01	1378978,86
4879	217°57'17"	56,09	510008,03	1378978,84
6610	227°22'44"	118,39	509973,53	1378934,61
6620	256°44'10"	25,19	509886,41	1378854,44
6621	47°22'25"	179,28	509861,89	1378848,66
7329	317°28'55"	14,04	509993,80	1378970,07
7330	227°27'22"	204,76	509984,31	1378980,42
6622	256°45'5"	24,52	509833,45	1378841,97
6623	47°28'28"	9,34	509809,58	1378836,35
4318	139°38'39"	2,53	509816,46	1378842,66
4317	49°45'9"	2,99	509818,10	1378840,73
4316	319°26'44"	2,65	509820,38	1378842,66
4315	47°27'16"	227,03	509818,66	1378844,67
7331	27°45'16"	198,01	509985,92	1378998,18
6618	197°11'30"	65,43	510078,13	1379173,41

6529	126°4'43"	2,46	509990,07	1378998,95
4340	90°0'0"	0,08	509992,06	1378997,50
4338	180°0'0"	0,06	509992,14	1378997,50
4339	126°8'58"	4,14	509992,14	1378997,44
6398	215°56'1"	1,35	509995,48	1378995,00
6399	126°5'28"	2,65	509994,69	1378993,91
6400	216°9'13"	4	509996,83	1378992,35
6401	306°5'28"	2,65	509994,47	1378989,12
6402	215°56'1"	1,35	509992,33	1378990,68
6403	306°2'39"	5	509991,54	1378989,59
4336	270°0'0"	0,28	509987,50	1378992,53
4337	0°0'0"	0,21	509987,22	1378992,53
4335	306°1'39"	1,36	509987,22	1378992,74
6532	36°16'36"	1,35	509986,12	1378993,54
6533	306°10'25"	1,15	509986,92	1378994,63
6534	36°10'34"	1,98	509985,99	1378995,31
4333	358°53'54"	0,52	509987,16	1378996,91
4334	88°31'52"	0,39	509987,15	1378997,43
4332	36°21'60"	1,37	509987,54	1378997,44
6530	126°10'25"	1,15	509988,35	1378998,54
6531	35°56'1"	1,35	509989,28	1378997,86
6529	126°4'43"	2,46	509990,07	1378998,95
6429	129°13'22"	3,02	509916,69	1378930,77
6430	138°25'9"	4,51	509919,03	1378928,86
6431	225°0'0"	2,02	509922,02	1378925,49
6432	311°40'33"	4,51	509920,59	1378924,06
6433	320°48'16"	3,01	509917,22	1378927,06
6434	44°47'30"	1,94	509915,32	1378929,39
6429	129°13'22"	3,02	509916,69	1378930,77
6441	129°13'22"	3,02	509935,88	1378912,72
6442	138°25'9"	4,51	509938,22	1378910,81
6443	225°0'0"	2,02	509941,21	1378907,44
6444	311°34'51"	4,51	509939,78	1378906,01
6445	320°46'38"	3,02	509936,41	1378909,00
6446	45°0'0"	1,95	509934,50	1378911,34
6441	129°13'22"	3,02	509935,88	1378912,72
6483	111°58'39"	3,02	510036,06	1379086,79
6484	121°6'59"	4,51	510038,86	1379085,66
6485	207°57'22"	2,03	510042,72	1379083,33
6486	294°24'7"	4,5	510041,77	1379081,54
6487	303°31'57"	3,02	510037,67	1379083,40
6488	27°52'55"	1,95	510035,15	1379085,07
6483	111°58'39"	3,02	510036,06	1379086,79
6495	129°13'22"	3,02	509846,77	1378866,24
6496	138°25'9"	4,51	509849,11	1378864,33
6497	224°48'1"	2,03	509852,10	1378860,96
6498	311°40'33"	4,51	509850,67	1378859,52
6499	320°46'38"	3,02	509847,30	1378862,52
6500	45°0'0"	1,95	509845,39	1378864,86
6495	129°13'22"	3,02	509846,77	1378866,24

4371	139°37'41"	2,98	509931,14	1378907,24
4372	229°28'55"	2,99	509933,07	1378904,97
4373	319°45'9"	2,99	509930,80	1378903,03
4374	49°37'41"	2,98	509928,87	1378905,31
4371	139°37'41"	2,98	509931,14	1378907,24
4285	134°10'54"	2,97	509910,22	1378922,84
4286	224°10'54"	2,97	509912,35	1378920,77
4287	314°10'54"	2,97	509910,28	1378918,64
4288	44°10'54"	2,97	509908,15	1378920,71
4285	134°10'54"	2,97	509910,22	1378922,84
4311	117°25'59"	2,95	510060,02	1379131,66
4312	207°36'18"	2,96	510062,64	1379130,30
4313	297°31'22"	2,94	510061,27	1379127,68
4314	27°25'59"	2,95	510058,66	1379129,04
4311	117°25'59"	2,95	510060,02	1379131,66
6593	177°18'23"	51,5	508572,38	1377510,84
6592	203°0'54"	54,1	508574,80	1377459,40
6591	262°0'58"	18,29	508553,65	1377409,61
7332	206°29'52"	41,91	508535,54	1377407,07
6571	262°1'28"	34,09	508516,84	1377369,56
6570	41°22'17"	18,32	508483,08	1377364,83
7333	40°42'40"	46,42	508495,19	1377378,58
7334	26°20'57"	65,27	508525,47	1377413,77
7335	221°18'5"	68,18	508554,44	1377472,26
7336	221°8'36"	125,42	508509,44	1377421,04
667	1°16'8"	18,51	508426,92	1377326,59
668	41°11'29"	220,25	508427,33	1377345,10
6593	177°18'23"	51,5	508572,38	1377510,84
6489	110°25'20"	3,01	508541,35	1377438,99
6490	119°31'27"	4,5	508544,17	1377437,94
6491	205°56'8"	2,03	508548,09	1377435,72
6492	292°55'56"	4,52	508547,20	1377433,89
6493	301°56'41"	3,01	508543,04	1377435,65
6494	26°10'15"	1,95	508540,49	1377437,24
6489	110°25'20"	3,01	508541,35	1377438,99
4351	112°25'53"	3,04	508499,72	1377374,29
4352	202°25'53"	3,04	508502,53	1377373,13
4353	292°25'53"	3,04	508501,37	1377370,32
4354	22°25'53"	3,04	508498,56	1377371,48
4351	112°25'53"	3,04	508499,72	1377374,29
4249	108°47'60"	2,98	508504,65	1377427,66
4250	198°47'60"	2,98	508507,47	1377426,70
4251	288°47'60"	2,98	508506,51	1377423,88
4252	18°47'60"	2,98	508503,69	1377424,84
4249	108°47'60"	2,98	508504,65	1377427,66
3849	130°6'37"	12,28	510297,06	1379589,45
3850	207°45'15"	207,55	510306,45	1379581,54
7337	93°26'44"	16,14	510209,80	1379397,87
7338	27°46'51"	141,65	510225,91	1379396,90

6615	206°15'53"	101,53	510291,93	1379522,22
4408	297°55'25"	1,13	510247,00	1379431,17
4407	207°25'59"	2,95	510246,00	1379431,70
4414	117°25'24"	1,19	510244,64	1379429,08
4413	206°15'55"	66,66	510245,70	1379428,53
6614	228°28'54"	12,81	510216,20	1379368,75
6613	27°48'59"	5,53	510206,61	1379360,26
7339	313°0'18"	15,23	510209,19	1379365,15
7340	207°44'47"	48,37	510198,05	1379375,54
6616	228°28'38"	33,93	510175,53	1379332,73
6619	27°45'18"	315,51	510150,13	1379310,24
3849	130°6'37"	12,28	510297,06	1379589,45
6511	111°58'39"	3,02	510226,07	1379447,85
6512	121°6'59"	4,51	510228,87	1379446,72
6513	207°49'27"	2,04	510232,73	1379444,39
6514	294°31'3"	4,51	510231,78	1379442,59
6515	302°40'50"	0,63	510227,68	1379444,46
4322	207°20'12"	1,33	510227,15	1379444,80
4323	297°25'59"	2,95	510226,54	1379443,62
4324	27°25'59"	2,95	510223,92	1379444,98
4319	117°26'23"	0,59	510225,28	1379447,60
4320	27°26'23"	0,59	510225,80	1379447,33
6511	111°58'39"	3,02	510226,07	1379447,85
6471	111°58'39"	3,02	510178,43	1379357,68
6472	121°6'59"	4,51	510181,23	1379356,55
6473	207°49'27"	2,04	510185,09	1379354,22
6474	294°31'3"	4,51	510184,14	1379352,42
6475	303°28'44"	3,01	510180,04	1379354,29
6476	27°29'5"	1,95	510177,53	1379355,95
6471	111°58'39"	3,02	510178,43	1379357,68
6477	111°58'39"	3,02	510273,57	1379538,11
6478	121°6'59"	4,51	510276,37	1379536,98
6479	207°57'22"	2,03	510280,23	1379534,65
6480	294°24'7"	4,5	510279,28	1379532,86
6481	303°38'14"	3,01	510275,18	1379534,72
6482	27°37'16"	1,94	510272,67	1379536,39
6477	111°58'39"	3,02	510273,57	1379538,11
4237	120°50'8"	3,06	510288,80	1379571,20
4238	210°55'54"	3,05	510291,43	1379569,63
4239	300°46'13"	3,05	510289,86	1379567,01
4240	30°40'28"	3,06	510287,24	1379568,57
4237	120°50'8"	3,06	510288,80	1379571,20
4303	117°25'59"	2,95	510175,25	1379351,89
4304	207°25'59"	2,95	510177,87	1379350,53
4305	297°25'59"	2,95	510176,51	1379347,91
4306	27°25'59"	2,95	510173,89	1379349,27
4303	117°25'59"	2,95	510175,25	1379351,89

№ 228	
Кадастровый квартал:	56:30:0908016
Кадастровый номер:	-
Образуемый ЗУ:	56:30:0908016:ЗУ1

Площадь кв.м.:			145.48	
Правообладатель. Вид права:			Неразграниченная гос.собственность	
Разрешенное использование:			-	
Назначение (сооружение):			ВЛ 110 кВ "Никольская-2", ВЛ 110 кВ "Никольская-3"	
№ точки	Дирекционный	Расстояние,	Координаты	
(сквозной)	угол	м	X	Y
6597	179°10'54"	7	508623,27	1377635,06
6598	269°10'54"	7	508623,37	1377628,06
6599	359°10'54"	7	508616,37	1377627,96
6600	89°10'54"	7	508616,27	1377634,96
6597	179°10'54"	7	508623,27	1377635,06
6601	179°10'49"	6,99	508607,70	1377568,36
6602	269°10'54"	7	508607,80	1377561,37
6603	359°10'49"	6,99	508600,80	1377561,27
6604	89°10'54"	7	508600,70	1377568,26
6601	179°10'49"	6,99	508607,70	1377568,36
4062	179°8'47"	5,37	509099,15	1378135,41
4063	227°19'1"	2,45	509099,23	1378130,04
4059	269°13'33"	5,18	509097,43	1378128,38
4060	359°10'54"	7	509092,25	1378128,31
4061	89°10'54"	7	509092,15	1378135,31
4062	179°8'47"	5,37	509099,15	1378135,41
№ 229				
Кадастровый квартал:			56:30:1503002	
Кадастровый номер:			-	
Образуемый ЗУ:			56:30:1503002:ЗУ2	
Площадь кв.м.:			94.99	
Правообладатель. Вид права:			Неразграниченная гос.собственность	
Разрешенное использование:			-	
Назначение (сооружение):			Демонтируемый участок ВЛ 110 кВ "Никольская-2"	
№ точки	Дирекционный	Расстояние,	Координаты	
(сквозной)	угол	м	X	Y
2133	97°59'22"	1,15	517798,13	1381603,46
2060	186°0'32"	5,92	517799,27	1381603,30
2061	96°0'7"	29,17	517798,65	1381597,41
2062	219°25'32"	8,3	517827,66	1381594,36
2063	278°15'9"	1,32	517822,39	1381587,95
2140	39°42'36"	6,9	517821,08	1381588,14
2141	276°1'53"	28,27	517825,49	1381593,45
2142	6°4'52"	7,08	517797,38	1381596,42
2133	97°59'22"	1,15	517798,13	1381603,46
2064	98°10'49"	1,62	517786,81	1381605,10
2135	142°54'13"	12,65	517788,41	1381604,87
2136	7°2'31"	1,71	517796,04	1381594,78
2137	98°53'28"	5,11	517796,25	1381596,48
2138	187°45'15"	4,74	517801,30	1381595,69
2139	277°52'32"	3,5	517800,66	1381590,99
2069	322°42'31"	17,13	517797,19	1381591,47
2064	98°10'49"	1,62	517786,81	1381605,10
7341	98°47'26"	2,94	517797,19	1381595,23
7342	188°58'58"	2,95	517800,10	1381594,78
7343	278°58'58"	2,95	517799,64	1381591,87

7344	9°0'48"	2,94	517796,73	1381592,33
7341	98°47'26"	2,94	517797,19	1381595,23
2059	97°49'25"	1,32	517838,30	1381597,85
2111	219°28'1"	14,08	517839,61	1381597,67
2112	277°49'25"	1,32	517830,66	1381586,80
2058	39°28'1"	14,08	517829,35	1381586,98
2059	97°49'25"	1,32	517838,30	1381597,85
2106	90°0'0"	0,09	518477,93	1381584,34
1992	181°28'47"	12	518478,02	1381584,34
1993	270°0'0"	0,09	518477,71	1381572,34
2105	1°28'47"	12	518477,62	1381572,34
2106	90°0'0"	0,09	518477,93	1381584,34
№ 230				
Кадастровый квартал:			56:30:1503004	
Кадастровый номер:			-	
Образуемый ЗУ:			56:30:1503004:ЗУ1	
Площадь кв.м.:			105.39	
Правообладатель. Вид права:			Неразграниченная гос.собственность	
Разрешенное использование:			-	
Назначение (сооружение):			Демонтируемый участок ВЛ 110 кВ "Никольская-2"	
№ точки	Дирекционный	Расстояние,	Координаты	
(сквозной)	угол	м	X	Y
3198	90°53'15"	7,1	516307,96	1381751,20
3300	99°37'40"	78,63	516315,06	1381751,09
3305	270°48'37"	7,07	516392,58	1381737,94
3197	279°37'52"	78,66	516385,51	1381738,04
3198	90°53'15"	7,1	516307,96	1381751,20
7345	90°40'41"	1,69	515956,13	1381755,89
3205	230°2'5"	18,37	515957,82	1381755,87
3206	271°1'1"	1,69	515943,74	1381744,07
7346	50°3'31"	18,36	515942,05	1381744,10
7345	90°40'41"	1,69	515956,13	1381755,89
№ 231				
Кадастровый квартал:			56:30:1503004	
Кадастровый номер:			-	
Образуемый ЗУ:			56:30:1503004:ЗУ2	
Площадь кв.м.:			28.89	
Правообладатель. Вид права:			Неразграниченная гос.собственность	
Разрешенное использование:			-	
Назначение (сооружение):			Демонтируемый участок ВЛ 110 кВ "Никольская-3"	
№ точки	Дирекционный	Расстояние,	Координаты	
(сквозной)	угол	м	X	Y
7347	91°24'31"	1,22	515921,29	1381670,93
3191	166°4'31"	12,47	515922,51	1381670,90
3192	271°25'13"	1,21	515925,51	1381658,80
7348	346°1'50"	12,47	515924,30	1381658,83
7347	91°24'31"	1,22	515921,29	1381670,93
3178	91°27'23"	1,18	516524,27	1381650,52
7349	202°8'27"	11,6	516525,45	1381650,49
7350	221°41'53"	1,47	516521,08	1381639,75
7351	272°0'9"	1,43	516520,10	1381638,65
3176	41°38'1"	2,29	516518,67	1381638,70

3177	21°58'37"	10,9	516520,19	1381640,41
3178	91°27'23"	1,18	516524,27	1381650,52
№ 232				
Кадастровый квартал:			56:30:0908009	
Кадастровый номер:			-	
Образуемый ЗУ:			56:30:0908009:ЗУ3	
Площадь кв.м.:			7802.87	
Правообладатель. Вид права:			Неразграниченная гос.собственность	
Разрешенное использование:			-	
Назначение (сооружение):			Демонтируемый участок ВЛ 110 кВ "Никольская-3"	
№ точки	Дирекционный	Расстояние,	Координаты	
(сквозной)	угол	м	X	Y
3357	188°57'58"	13,86	512036,39	1381556,28
3358	248°58'23"	27,2	512034,23	1381542,59
7352	230°23'60"	1,43	512008,84	1381532,83
7353	332°38'25"	3,55	512007,74	1381531,92
7354	242°3'19"	5,01	512006,11	1381535,07
7355	152°5'46"	4,59	512001,68	1381532,72
7356	230°13'58"	160,25	512003,83	1381528,66
7357	230°34'25"	313,5	511880,65	1381426,15
3361	320°57'9"	12	511638,49	1381227,05
3362	50°34'28"	313,38	511630,93	1381236,37
7358	50°13'48"	168,72	511873,00	1381435,39
7359	68°58'14"	36,12	512002,68	1381543,32
3357	188°57'58"	13,86	512036,39	1381556,28
7360	139°45'9"	2,99	511757,71	1381335,26
7361	229°37'41"	2,98	511759,64	1381332,98
7362	319°28'55"	2,99	511757,37	1381331,05
7363	49°36'23"	2,99	511755,43	1381333,32
7360	139°45'9"	2,99	511757,71	1381335,26
7364	151°0'7"	2,95	511871,89	1381433,58
7365	240°44'15"	2,95	511873,32	1381431,00
7366	330°49'57"	2,95	511870,75	1381429,56
7367	60°49'57"	2,95	511869,31	1381432,14
7364	151°0'7"	2,95	511871,89	1381433,58
7368	91°56'10"	71,63	512615,02	1381779,47
3057	180°22'54"	12,01	512686,61	1381777,05
3058	271°56'43"	69,52	512686,53	1381765,04
7369	248°58'26"	68,06	512617,05	1381767,40
3348	314°3'3"	13,23	512553,52	1381742,98
3349	68°58'39"	76,07	512544,01	1381752,18
7368	91°56'10"	71,63	512615,02	1381779,47
7370	179°11'52"	5	512618,70	1381776,74
7371	269°11'52"	5	512618,77	1381771,74
7372	359°11'52"	5	512613,77	1381771,67
7373	89°11'52"	5	512613,70	1381776,67
7370	179°11'52"	5	512618,70	1381776,74
№ 233				
Кадастровый квартал:			56:30:0417005	
Кадастровый номер:			-	
Образуемый ЗУ:			56:30:0417005:ЗУ2	
Площадь кв.м.:			9525.3	

Правообладатель. Вид права:			Неразграниченная гос.собственность	
Разрешенное использование:			-	
Назначение (сооружение):			Демонтируемый участок ВЛ 110 кВ "Никольская-3"	
№ точки	Дирекционный	Расстояние,	Координаты	
(сквозной)	угол	м	X	Y
4567	90°20'47"	31,42	520375,84	1381564,74
7374	90°54'33"	143,05	520407,26	1381564,55
7375	90°38'6"	165,99	520550,29	1381562,28
7376	90°31'22"	165,52	520716,27	1381560,44
7377	90°42'36"	165,44	520881,78	1381558,93
7378	90°32'17"	166,13	521047,21	1381556,88
7379	90°35'37"	150,59	521213,33	1381555,32
4611	231°41'35"	14,2	521363,91	1381553,76
4583	270°46'58"	138,32	521352,77	1381544,96
4582	1°8'45"	3	521214,46	1381546,85
7380	271°8'17"	3,02	521214,52	1381549,85
7381	180°46'18"	2,97	521211,50	1381549,91
4581	271°8'18"	163,61	521211,46	1381546,94
4580	0°34'23"	3	521047,88	1381550,19
7382	270°57'17"	3	521047,91	1381553,19
7383	180°34'23"	3	521044,91	1381553,24
4579	270°42'39"	162,03	521044,88	1381550,24
4578	272°17'26"	2	520882,86	1381552,25
4577	270°30'18"	163,36	520880,86	1381552,33
4576	272°35'22"	1,99	520717,51	1381553,77
4575	270°36'18"	152,51	520715,52	1381553,86
4574	272°34'36"	2	520563,02	1381555,47
4573	270°35'37"	152,54	520561,02	1381555,56
4572	272°17'26"	2	520408,49	1381557,14
4571	268°48'58"	30,01	520406,49	1381557,22
4566	355°26'4"	8,17	520376,49	1381556,60
4567	90°20'47"	31,42	520375,84	1381564,74
7384	90°34'23"	3	520401,85	1381561,54
7385	179°48'28"	2,98	520404,85	1381561,51
7386	269°48'32"	3	520404,86	1381558,53
7387	359°48'37"	3,02	520401,86	1381558,52
7384	90°34'23"	3	520401,85	1381561,54
7388	90°57'17"	3	520713,06	1381557,00
7389	180°45'59"	2,99	520716,06	1381556,95
7390	270°57'17"	3	520716,02	1381553,96
7391	0°45'59"	2,99	520713,02	1381554,01
7388	90°57'17"	3	520713,06	1381557,00
7392	90°45'50"	3	520547,79	1381559,81
7393	180°46'8"	2,98	520550,79	1381559,77
7394	270°34'23"	3	520550,75	1381556,79
7395	0°45'59"	2,99	520547,75	1381556,82
7392	90°45'50"	3	520547,79	1381559,81
7396	90°46'8"	2,98	520880,44	1381555,52
7397	180°34'36"	2,98	520883,42	1381555,48
7398	270°11'32"	2,98	520883,39	1381552,50
7399	0°34'16"	3,01	520880,41	1381552,51
7396	90°46'8"	2,98	520880,44	1381555,52

4649	90°36'49"	14,94	521573,76	1381590,30
4650	217°9'14"	60,91	521588,70	1381590,14
4594	269°43'52"	8,52	521551,91	1381541,59
4593	345°2'47"	5	521543,39	1381541,55
7400	255°26'13"	5,01	521542,10	1381546,38
4591	269°47'51"	113,21	521537,25	1381545,12
4597	67°21'46"	2,55	521424,04	1381544,72
4610	20°40'28"	7,93	521426,39	1381545,70
4609	90°33'1"	115,57	521429,19	1381553,12
7401	37°8'56"	48,04	521544,75	1381552,01
4649	90°36'49"	14,94	521573,76	1381590,30
7402	90°20'44"	71,29	520298,39	1381565,20
4568	175°30'30"	8,04	520369,68	1381564,77
4569	268°59'7"	67,19	520370,31	1381556,75
4601	272°20'26"	7,35	520303,13	1381555,56
4600	180°45'28"	3,78	520295,79	1381555,86
4599	255°3'34"	20,13	520295,74	1381552,08
7403	2°30'19"	12,58	520276,29	1381546,89
7404	75°5'6"	22,3	520276,84	1381559,46
7402	90°20'44"	71,29	520298,39	1381565,20
7405	172°39'44"	5,01	520298,53	1381562,75
7406	262°46'32"	5,01	520299,17	1381557,78
7407	352°38'51"	5	520294,20	1381557,15
7408	82°39'44"	5,01	520293,56	1381562,11
7405	172°39'44"	5,01	520298,53	1381562,75
6952	101°42'37"	16,55	521564,87	1382052,55
7046	164°54'8"	5,11	521581,08	1382049,19
4725	288°58'60"	18,51	521582,41	1382044,26
4726	358°59'26"	2,27	521564,91	1382050,28
6952	101°42'37"	16,55	521564,87	1382052,55

№ 234

Кадастровый квартал:	56:14:0000000
Кадастровый номер:	56:14:0000000:2042
Образуемый ЗУ:	56:14:0000000:2042/чзу3
Площадь кв.м.:	2795.3
Правообладатель. Вид права:	Аренда Зуев Павел Николаевич
Разрешенное использование:	1.7
Назначение (сооружение):	Демонтируемый участок ВЛ 110 кВ "Никольская-3"

№ точки (сквозной)	Дирекционный угол	Расстояние, м	Координаты X	Координаты Y
4712	175°41'18"	17,69	521531,96	1382380,34
4711	218°22'19"	41,66	521533,29	1382362,70
7409	165°26'46"	118,91	521507,43	1382330,04
7410	165°25'19"	14,62	521537,31	1382214,95
7040	194°35'22"	24,61	521540,99	1382200,80
7039	345°25'16"	36,11	521534,79	1382176,98
7411	345°26'31"	124,88	521525,70	1382211,93
7412	38°22'41"	60,64	521494,31	1382332,80
4712	175°41'18"	17,69	521531,96	1382380,34
5860	166°11'6"	5,03	521502,42	1382334,59
5861	256°34'32"	5	521503,62	1382329,71

5862	346°12'51"	4,99	521498,76	1382328,55
5863	76°12'51"	4,99	521497,57	1382333,40
5860	166°11'6"	5,03	521502,42	1382334,59
5864	165°41'7"	2,99	521531,30	1382217,13
5865	255°55'3"	3	521532,04	1382214,23
5866	345°43'56"	3	521529,13	1382213,50
5867	76°6'10"	3	521528,39	1382216,41
5864	165°41'7"	2,99	521531,30	1382217,13
7042	132°23'51"	0,31	521564,02	1382111,58
7048	164°50'48"	16,79	521564,25	1382111,37
6963	293°11'55"	0,76	521568,64	1382095,16
6964	202°42'30"	1,99	521567,94	1382095,46
6965	112°51'41"	2,01	521567,17	1382093,62
6961	23°11'55"	0,38	521569,02	1382092,84
6962	164°51'2"	44,69	521569,17	1382093,19
7045	289°4'35"	16,95	521580,85	1382050,05
7043	359°10'16"	56	521564,83	1382055,59
7042	132°23'51"	0,31	521564,02	1382111,58

№ 235

Кадастровый квартал:	56:30:1404001
Кадастровый номер:	-
Образуемый ЗУ:	56:30:1404001:ЗУ3
Площадь кв.м.:	232.28
Правообладатель. Вид права:	Неразграниченная гос.собственность
Разрешенное использование:	Недропользование 6.1
Назначение (сооружение):	Опора ВЛ 110 кВ

№ точки (сквозной)	Дирекционный угол	Расстояние, м	Координаты X	Y
6699	138°19'6"	9,89	505757,73	1371834,85
6700	228°10'22"	3,19	505764,31	1371827,46
6701	146°47'26"	2,98	505761,93	1371825,33
6702	228°13'21"	2,64	505763,56	1371822,84
6703	310°6'3"	2,98	505761,59	1371821,08
6704	228°17'32"	3,2	505759,31	1371823,00
6705	318°19'6"	9,89	505756,92	1371820,87
6706	48°9'32"	3,21	505750,34	1371828,26
6707	326°37'47"	2,98	505752,73	1371830,40
6708	48°23'4"	2,64	505751,09	1371832,89
6709	129°49'49"	2,98	505753,06	1371834,64
6710	48°18'24"	3,19	505755,35	1371832,73
6699	138°19'6"	9,89	505757,73	1371834,85
6809	136°50'32"	9,9	504968,17	1373100,12
6820	226°46'27"	3,2	504974,94	1373092,90
6819	145°14'39"	2,98	504972,61	1373090,71
6818	226°59'46"	2,64	504974,31	1373088,26
6817	308°26'57"	2,98	504972,38	1373086,46
6816	226°46'55"	3,18	504970,05	1373088,31
6815	316°45'38"	9,9	504967,73	1373086,13
6814	46°45'59"	3,21	504960,95	1373093,34
6813	324°58'35"	2,98	504963,29	1373095,54
6812	46°50'16"	2,65	504961,58	1373097,98
6811	128°26'57"	2,98	504963,51	1373099,79
6810	46°54'18"	3,19	504965,84	1373097,94

6809	136°50'32"	9,9	504968,17	1373100,12
№ 236				
Кадастровый квартал:			56:30:0908022	
Кадастровый номер:			-	
Образуемый ЗУ:			56:30:0908022:ЗУ1	
Площадь кв.м.:			100.77	
Правообладатель. Вид права:			Неразграниченная гос.собственность	
Разрешенное использование:			Недропользование 6.1	
Назначение (сооружение):			Опора ВЛ 110 кВ	
№ точки	Дирекционный	Расстояние,	Координаты	
(сквозной)	угол	м	X	Y
572	123°35'39"	8,3	506578,21	1373963,32
583	213°23'37"	2,14	506585,12	1373958,73
582	123°46'33"	1,85	506583,94	1373956,94
581	213°34'15"	4	506585,48	1373955,91
580	303°20'51"	1,86	506583,27	1373952,58
579	213°23'37"	2,14	506581,72	1373953,60
578	303°33'22"	8,3	506580,54	1373951,81
577	33°36'58"	2,15	506573,62	1373956,40
576	303°31'5"	1,85	506574,81	1373958,19
575	33°29'30"	4	506573,27	1373959,21
574	123°31'5"	1,85	506575,48	1373962,55
573	33°36'58"	2,15	506577,02	1373961,53
572	123°35'39"	8,3	506578,21	1373963,32
584	93°25'20"	3,02	506562,95	1373869,98
589	102°33'23"	4,51	506565,96	1373869,80
588	189°22'10"	2,03	506570,36	1373868,82
587	275°44'9"	4,5	506570,03	1373866,82
586	285°0'18"	3,01	506565,55	1373867,27
585	9°7'30"	1,95	506562,64	1373868,05
584	93°25'20"	3,02	506562,95	1373869,98
№ 237				
Кадастровый квартал:			56:30:1503004	
Кадастровый номер:			56:30:1503004:62 (ЕЗ 56:30:0000000:114)	
Образуемый ЗУ:			56:30:0000000:114:ЗУ4	
Площадь кв.м.:			308.94	
Правообладатель. Вид права:			В аренде ПАО "Оренбургнефть"	
Разрешенное использование:			Недропользование 6.1	
Назначение (сооружение):			Опора ВЛ 110 кВ	
№ точки	Дирекционный	Расстояние,	Координаты	
(сквозной)	угол	м	X	Y
1507	98°5'36"	11,01	517063,75	1379870,88
1518	188°13'22"	3,5	517074,65	1379869,33
1517	97°58'11"	0,5	517074,15	1379865,87
1516	188°2'57"	4	517074,65	1379865,80
1515	277°58'11"	0,5	517074,09	1379861,84
1514	188°2'15"	3,5	517073,59	1379861,91
1513	278°2'57"	11	517073,10	1379858,44
1512	8°2'15"	3,5	517062,21	1379859,98
1511	278°7'48"	0,49	517062,70	1379863,45
1510	8°2'57"	4	517062,21	1379863,52
1509	98°7'48"	0,49	517062,77	1379867,48
1508	8°2'15"	3,5	517063,26	1379867,41
1507	98°5'36"	11,01	517063,75	1379870,88

1519	98°21'38"	9,49	517029,33	1379875,07
1530	188°21'57"	2,75	517038,72	1379873,69
1529	98°15'34"	1,25	517038,32	1379870,97
1528	188°19'57"	4	517039,56	1379870,79
1527	278°15'34"	1,25	517038,98	1379866,83
1526	188°21'57"	2,75	517037,74	1379867,01
1525	278°21'7"	9,5	517037,34	1379864,29
1524	8°21'57"	2,75	517027,94	1379865,67
1523	278°19'32"	1,24	517028,34	1379868,39
1522	8°19'57"	4	517027,11	1379868,57
1521	98°15'34"	1,25	517027,69	1379872,53
1520	8°21'57"	2,75	517028,93	1379872,35
1519	98°21'38"	9,49	517029,33	1379875,07
1496	155°49'15"	2,15	516984,60	1380059,91
1497	65°47'11"	1,85	516985,48	1380057,95
1498	155°36'55"	4	516987,17	1380058,71
1487	245°47'11"	1,85	516988,82	1380055,07
1488	155°34'41"	2,15	516987,13	1380054,31
1489	245°35'46"	8,3	516988,02	1380052,35
1490	335°34'41"	2,15	516980,46	1380048,92
1491	245°39'32"	1,84	516979,57	1380050,88
1492	335°36'55"	4	516977,89	1380050,12
1493	65°22'35"	1,85	516976,24	1380053,76
1494	335°49'15"	2,15	516977,92	1380054,53
1495	65°39'32"	8,3	516977,04	1380056,49
1496	155°49'15"	2,15	516984,60	1380059,91

№ 238

Кадастровый квартал:	56:30:1503004
Кадастровый номер:	56:30:1503004:67 (ЕЗ 56:30:0000000:114)
Образуемый ЗУ:	56:30:0000000:114:ЗУ1
Площадь кв.м.:	172.96
Правообладатель. Вид права:	В аренде ПАО "Оренбургнефть"
Разрешенное использование:	Недропользование 6.1
Назначение (сооружение):	Опора ВЛ 110 кВ

№ точки	Дирекционный	Расстояние,	Координаты	
(сквозной)	угол	м	X	Y
1877	134°42'22"	2,76	516918,37	1381688,71
1884	44°40'35"	1,25	516920,33	1381686,77
1883	134°41'45"	4	516921,21	1381687,66
1882	224°40'35"	1,25	516924,05	1381684,85
1881	134°33'29"	2,75	516923,17	1381683,96
1880	224°39'32"	9,5	516925,13	1381682,03
1879	314°39'32"	9,5	516918,45	1381675,27
1878	44°39'32"	9,5	516911,69	1381681,95
1877	134°42'22"	2,76	516918,37	1381688,71
1893	173°36'4"	2,15	516941,55	1381602,86
1904	83°47'48"	1,85	516941,79	1381600,72
1903	173°40'32"	3,99	516943,63	1381600,92
1902	263°29'20"	1,85	516944,07	1381596,95
1901	173°34'17"	2,14	516942,23	1381596,74
1900	263°38'13"	8,3	516942,47	1381594,61
1899	353°36'4"	2,15	516934,22	1381593,69
1898	263°28'49"	0,35	516933,98	1381595,83
1897	353°40'32"	3,99	516933,63	1381595,79

1896	83°28'49"	0,35	516933,19	1381599,76
1895	353°36'4"	2,15	516933,54	1381599,80
1894	83°38'13"	8,3	516933,30	1381601,94
1893	173°36'4"	2,15	516941,55	1381602,86
№ 239				
Кадастровый квартал:			56:30:0908002	
Кадастровый номер:			-	
Образуемый ЗУ:			56:30:0908002:ЗУ2	
Площадь кв.м.:			36.86	
Правообладатель. Вид права:			Неразграниченная гос.собственность	
Разрешенное использование:			-	
Назначение (сооружение):			ВЛ 110 кВ "Никольская-2", ВЛ 110 кВ "Никольская-3"	
№ точки	Дирекционный	Расстояние,	Координаты	
(сквозной)	угол	м	X	Y
1471	263°12'22"	51,31	517172,65	1379489,57
7307	171°31'44"	0,48	517121,70	1379483,50
5245	83°5'11"	52,09	517121,77	1379483,03
1468	271°21'50"	0,84	517173,48	1379489,30
1472	2°17'26"	0,25	517172,64	1379489,32
1471	263°12'22"	51,31	517172,65	1379489,57
7308	263°12'22"	47,42	517223,76	1379495,66
1470	181°32'53"	0,37	517176,67	1379490,05
1469	83°5'3"	48,58	517176,66	1379489,68
5210	276°33'46"	1,14	517224,89	1379495,53
7308	263°12'22"	47,42	517223,76	1379495,66
№ 240				
Кадастровый квартал:			56:30:0908002	
Кадастровый номер:			56:30:0908002:11	
Образуемый ЗУ:			56:30:0908002:11/чзу1	
Площадь кв.м.:			75.75	
Правообладатель. Вид права:			Неразграниченная гос.собственность	
Разрешенное использование:			-	
Назначение (сооружение):			ВЛ 110 кВ "Никольская-2", ВЛ 110 кВ "Никольская-3"	
№ точки	Дирекционный	Расстояние,	Координаты	
(сквозной)	угол	м	X	Y
5222	247°39'19"	1,76	517456,18	1379435,96
1460	204°54'17"	0,62	517454,55	1379435,29
1459	115°25'37"	1,35	517454,29	1379434,73
1458	205°4'25"	6,7	517455,51	1379434,15
1457	295°25'37"	1,35	517452,67	1379428,08
1456	204°55'43"	1,57	517451,45	1379428,66
1455	67°29'15"	11,07	517450,79	1379427,24
5301	312°47'17"	6,6	517461,02	1379431,48
5222	247°39'19"	1,76	517456,18	1379435,96
1461	247°30'18"	10,59	517447,23	1379432,26
5227	97°11'22"	11,03	517437,45	1379428,21
7415	133°36'10"	0,58	517448,39	1379426,83
5304	67°42'52"	0,66	517448,81	1379426,43
1454	295°1'42"	3	517449,42	1379426,68
1464	25°12'45"	2,65	517446,70	1379427,95
1463	294°51'49"	1,36	517447,83	1379430,35
1462	25°10'50"	1,48	517446,60	1379430,92
1461	247°30'18"	10,59	517447,23	1379432,26

5217	245°51'55"	1,69	517496,34	1379453,02
5218	96°34'55"	11,78	517494,80	1379452,33
5215	65°58'2"	4,96	517506,50	1379450,98
5216	270°4'41"	14,69	517511,03	1379453,00
5217	245°51'55"	1,69	517496,34	1379453,02
№ 241				
Кадастровый квартал:			56:30:0908017	
Кадастровый номер:			-	
Образуемый ЗУ:			56:30:0908017:ЗУ4	
Площадь кв.м.:			504.12	
Правообладатель. Вид права:			Неразграниченная гос.собственность	
Разрешенное использование:			Недропользование 6.1	
Назначение (сооружение):			Опора ВЛ 110 кВ	
№ точки	Дирекционный	Расстояние,	Координаты	
(сквозной)	угол	м	X	Y
4498	136°25'6"	3,71	506515,91	1375372,25
4418	226°50'51"	0,66	506518,47	1375369,56
7416	136°54'33"	2,97	506517,99	1375369,11
7417	46°44'9"	0,7	506520,02	1375366,94
4417	136°26'21"	2,82	506520,53	1375367,42
4505	226°10'52"	2,74	506522,47	1375365,38
4504	136°37'5"	1,25	506520,49	1375363,48
4503	226°19'5"	4	506521,35	1375362,57
4502	316°18'7"	1,24	506518,46	1375359,81
4501	226°19'31"	2,75	506517,60	1375360,71
4500	316°16'43"	9,51	506515,61	1375358,81
4499	46°16'43"	9,51	506509,04	1375365,68
4498	136°25'6"	3,71	506515,91	1375372,25
7418	152°14'29"	2,15	506489,16	1375224,25
7419	62°36'9"	1,85	506490,16	1375222,35
7420	152°24'31"	3,99	506491,80	1375223,20
7421	242°19'41"	1,85	506493,65	1375219,66
7422	152°14'29"	2,15	506492,01	1375218,80
7423	242°23'10"	8,31	506493,01	1375216,90
7424	332°36'4"	2,15	506485,65	1375213,05
7425	242°19'41"	1,85	506484,66	1375214,96
7426	332°16'53"	4	506483,02	1375214,10
7427	62°19'41"	1,85	506481,16	1375217,64
7428	332°36'4"	2,15	506482,80	1375218,50
7429	62°24'55"	8,29	506481,81	1375220,41
7418	152°14'29"	2,15	506489,16	1375224,25
7430	172°30'40"	2,15	506588,66	1375037,35
7431	82°31'42"	1,85	506588,94	1375035,22
7432	172°32'16"	4	506590,77	1375035,46
7433	262°31'42"	1,85	506591,29	1375031,49
7434	172°30'40"	2,15	506589,46	1375031,25
7435	262°31'26"	8,3	506589,74	1375029,12
7436	352°30'40"	2,15	506581,51	1375028,04
7437	263°28'49"	0,35	506581,23	1375030,17
7438	352°31'9"	3,99	506580,88	1375030,13
7439	81°52'12"	0,35	506580,36	1375034,09
7440	352°30'40"	2,15	506580,71	1375034,14
7441	82°31'26"	8,3	506580,43	1375036,27
7430	172°30'40"	2,15	506588,66	1375037,35

4480	99°18'36"	6,8	506428,82	1375328,75
4491	189°3'28"	1,4	506435,53	1375327,65
4490	99°19'2"	2,59	506435,31	1375326,27
4489	189°12'12"	4	506437,87	1375325,85
4488	279°16'53"	2,6	506437,23	1375321,90
4487	189°3'28"	1,4	506434,66	1375322,32
4486	279°17'47"	6,81	506434,44	1375320,94
4485	9°27'44"	1,4	506427,72	1375322,04
4484	279°16'53"	2,6	506427,95	1375323,42
4483	9°22'5"	3,99	506425,38	1375323,84
4482	99°5'56"	2,59	506426,03	1375327,78
4481	9°27'44"	1,4	506428,59	1375327,37
4480	99°18'36"	6,8	506428,82	1375328,75
4548	131°14'22"	3,02	506662,58	1375509,97
4553	140°29'14"	4,51	506664,85	1375507,98
4552	227°11'42"	2,03	506667,72	1375504,50
4551	313°44'35"	4,51	506666,23	1375503,12
4550	322°49'33"	3,01	506662,97	1375506,24
4549	47°4'30"	1,95	506661,15	1375508,64
4548	131°14'22"	3,02	506662,58	1375509,97
4524	130°33'36"	3,01	506590,25	1375440,86
4529	139°35'31"	4,5	506592,54	1375438,90
4528	226°11'37"	2,04	506595,46	1375435,47
4527	313°1'30"	4,51	506593,99	1375434,06
4526	322°1'29"	3,01	506590,69	1375437,14
4525	46°14'43"	1,95	506588,84	1375439,51
4524	130°33'36"	3,01	506590,25	1375440,86
4530	131°21'54"	3,01	506574,67	1375465,96
4535	140°29'14"	4,51	506576,93	1375463,97
4534	227°11'42"	2,03	506579,80	1375460,49
4533	313°44'20"	4,5	506578,31	1375459,11
4532	322°56'25"	3,02	506575,06	1375462,22
4531	47°4'30"	1,95	506573,24	1375464,63
4530	131°21'54"	3,01	506574,67	1375465,96
4542	131°14'22"	3,02	506646,92	1375535,09
4547	140°35'7"	4,5	506649,19	1375533,10
4546	227°0'9"	2,02	506652,05	1375529,62
4545	313°44'35"	4,51	506650,57	1375528,24
4544	322°49'33"	3,01	506647,31	1375531,36
4543	47°4'30"	1,95	506645,49	1375533,76
4542	131°14'22"	3,02	506646,92	1375535,09
4506	131°14'22"	3,02	506807,17	1375648,15
4511	140°29'14"	4,51	506809,44	1375646,16
4510	227°11'42"	2,03	506812,31	1375642,68
4509	313°44'20"	4,5	506810,82	1375641,30
4508	322°56'25"	3,02	506807,57	1375644,41
4507	46°52'28"	1,95	506805,75	1375646,82
4506	131°14'22"	3,02	506807,17	1375648,15
4536	131°21'54"	3,01	506734,88	1375579,06

4541	140°29'14"	4,51	506737,14	1375577,07
4540	227°11'42"	2,03	506740,01	1375573,59
4539	313°49'51"	4,51	506738,52	1375572,21
4538	322°49'33"	3,01	506735,27	1375575,33
4537	47°4'30"	1,95	506733,45	1375577,73
4536	131°21'54"	3,01	506734,88	1375579,06
7442	154°49'45"	2,02	506539,80	1375128,38
7443	241°19'43"	4,5	506540,66	1375126,55
7444	250°29'11"	3,02	506536,71	1375124,39
7445	334°45'7"	1,95	506533,86	1375123,38
7446	58°50'27"	3,01	506533,03	1375125,14
7447	68°9'5"	4,51	506535,61	1375126,70
7442	154°49'45"	2,02	506539,80	1375128,38
4518	131°22'55"	3,03	506719,17	1375604,23
4523	140°24'22"	4,5	506721,44	1375602,23
4522	227°11'42"	2,03	506724,31	1375598,76
4521	313°39'4"	4,51	506722,82	1375597,38
4520	323°5'31"	3,01	506719,56	1375600,49
4519	46°52'28"	1,95	506717,75	1375602,90
4518	131°22'55"	3,03	506719,17	1375604,23
4512	131°21'54"	3,01	506502,42	1375396,82
4517	140°29'14"	4,51	506504,68	1375394,83
4516	227°11'42"	2,03	506507,55	1375391,35
4515	313°49'51"	4,51	506506,06	1375389,97
4514	322°56'25"	3,02	506502,81	1375393,09
4513	47°17'26"	1,95	506500,99	1375395,50
4512	131°21'54"	3,01	506502,42	1375396,82
4492	131°21'54"	3,01	506791,43	1375673,36
4497	140°29'14"	4,51	506793,69	1375671,37
4496	227°11'42"	2,03	506796,56	1375667,89
4495	313°49'51"	4,51	506795,07	1375666,51
4494	322°49'33"	3,01	506791,82	1375669,63
4493	47°4'30"	1,95	506790,00	1375672,03
4492	131°21'54"	3,01	506791,43	1375673,36
4462	127°52'30"	0,11	506881,65	1375715,31
4463	140°30'16"	4,5	506881,74	1375715,24
4464	227°0'9"	2,02	506884,60	1375711,77
4465	313°39'4"	4,51	506883,12	1375710,39
4466	322°52'59"	0,93	506879,86	1375713,50
4467	65°31'10"	2,58	506879,30	1375714,24
4462	127°52'30"	0,11	506881,65	1375715,31

№ 242				
Кадастровый квартал:			56:14:0417005	
Кадастровый номер:			56:14:0417005:80	
Образуемый ЗУ:			56:14:0417005:80/чзу1	
Площадь кв.м.:			155.55	
Правообладатель. Вид права:			Статус ЗУ - временный	
Разрешенное использование:			-	
Назначение (сооружение):			Демонтируемый участок ВЛ 110 кВ "Никольская-3"	
№ точки	Дирекционный	Расстояние,	Координаты	
(сквозной)	угол	м	X	Y

7400	165°2'47"	5	521542,10	1381546,38
4593	254°59'42"	5,02	521543,39	1381541,55
4592	345°9'50"	5,04	521538,54	1381540,25
4591	75°26'13"	5,01	521537,25	1381545,12
7400	165°2'47"	5	521542,10	1381546,38
7405	172°39'44"	5,01	520298,53	1381562,75
7406	262°46'32"	5,01	520299,17	1381557,78
7407	352°38'51"	5	520294,20	1381557,15
7408	82°39'44"	5,01	520293,56	1381562,11
7405	172°39'44"	5,01	520298,53	1381562,75
4741	117°4'36"	5,01	521660,20	1381703,30
4740	206°49'15"	5,01	521664,66	1381701,02
4739	297°22'53"	5,02	521662,40	1381696,55
4742	26°58'35"	4,98	521657,94	1381698,86
4741	117°4'36"	5,01	521660,20	1381703,30
4744	165°46'45"	3,01	521577,52	1382037,02
4743	256°14'21"	3,03	521578,26	1382034,10
4746	346°14'35"	2,99	521575,32	1382033,38
4745	75°43'56"	3	521574,61	1382036,28
4744	165°46'45"	3,01	521577,52	1382037,02
7383	90°57'17"	3	521044,91	1381553,24
7382	180°34'23"	3	521047,91	1381553,19
4580	270°57'17"	3	521047,88	1381550,19
4579	0°34'23"	3	521044,88	1381550,24
7383	90°57'17"	3	521044,91	1381553,24
7384	90°34'23"	3	520401,85	1381561,54
7385	179°48'28"	2,98	520404,85	1381561,51
7386	269°48'32"	3	520404,86	1381558,53
7387	359°48'37"	3,02	520401,86	1381558,52
7384	90°34'23"	3	520401,85	1381561,54
4748	166°22'43"	3,01	521603,86	1381931,21
4747	256°42'17"	3	521604,57	1381928,28
4750	346°11'50"	2,98	521601,65	1381927,59
4749	75°57'50"	3,01	521600,94	1381930,48
4748	166°22'43"	3,01	521603,86	1381931,21
7388	90°57'17"	3	520713,06	1381557,00
7389	180°45'59"	2,99	520716,06	1381556,95
7390	270°57'17"	3	520716,02	1381553,96
7391	0°45'59"	2,99	520713,02	1381554,01
7388	90°57'17"	3	520713,06	1381557,00
7381	91°8'17"	3,02	521211,50	1381549,91
7380	181°8'45"	3	521214,52	1381549,85
4582	271°43'6"	3	521214,46	1381546,85
4581	0°46'18"	2,97	521211,46	1381546,94
7381	91°8'17"	3,02	521211,50	1381549,91
7392	90°45'50"	3	520547,79	1381559,81
7393	180°46'8"	2,98	520550,79	1381559,77

7394	270°34'23"	3	520550,75	1381556,79
7395	0°45'59"	2,99	520547,75	1381556,82
7392	90°45'50"	3	520547,79	1381559,81
7396	90°46'8"	2,98	520880,44	1381555,52
7397	180°34'36"	2,98	520883,42	1381555,48
7398	270°11'32"	2,98	520883,39	1381552,50
7399	0°34'16"	3,01	520880,41	1381552,51
7396	90°46'8"	2,98	520880,44	1381555,52
4731	165°4'51"	2,99	521631,56	1381819,26
4732	255°27'56"	2,79	521632,33	1381816,37
4733	344°44'42"	0,23	521629,63	1381815,67
7448	345°18'33"	2,76	521629,57	1381815,89
4730	75°24'50"	2,78	521628,87	1381818,56
4731	165°4'51"	2,99	521631,56	1381819,26
№ 243				
Кадастровый квартал:			56:30:0000000	
Кадастровый номер:			56:30:0000000:109	
Образуемый ЗУ:			56:30:0000000:109/чзу2	
Площадь кв.м.:			488.95	
Правообладатель. Вид права:			В аренде ПАО "Оренбургнефть"	
Разрешенное использование:			размещение и эксплуатация объектов нефтяного комплекса	
Назначение (сооружение):			Демонтируемый участок ВЛ 110 кВ "Никольская-3"	
№ точки	Дирекционный	Расстояние,	Координаты	
(сквозной)	угол	м	X	Y
7370	179°11'52"	5	512618,70	1381776,74
7371	269°11'52"	5	512618,77	1381771,74
7372	359°11'52"	5	512613,77	1381771,67
7373	89°11'52"	5	512613,70	1381776,67
7370	179°11'52"	5	512618,70	1381776,74
1960	179°11'52"	5	520223,41	1381542,81
1959	269°11'52"	5	520223,48	1381537,81
1962	359°11'52"	5	520218,48	1381537,74
1961	89°11'52"	5	520218,41	1381542,74
1960	179°11'52"	5	520223,41	1381542,81
2090	179°11'52"	5	517900,08	1381560,31
2089	269°11'47"	4,99	517900,15	1381555,31
2092	359°5'0"	5	517895,16	1381555,24
2091	89°11'52"	5	517895,08	1381560,24
2090	179°11'52"	5	517900,08	1381560,31
7354	152°38'25"	3,55	512006,11	1381535,07
7353	230°10'48"	5,09	512007,74	1381531,92
7356	332°5'46"	4,59	512003,83	1381528,66
7355	62°3'19"	5,01	512001,68	1381532,72
7354	152°38'25"	3,55	512006,11	1381535,07
2223	106°24'39"	3,04	516947,22	1381626,75
2222	196°27'51"	3,03	516950,14	1381625,89
2221	286°27'51"	3,03	516949,28	1381622,98
2224	16°16'58"	3,03	516946,37	1381623,84
2223	106°24'39"	3,04	516947,22	1381626,75

2099	92°51'10"	3,01	518042,53	1381555,75
2098	183°2'34"	3,01	518045,54	1381555,60
2097	273°3'10"	3	518045,38	1381552,59
2100	2°51'45"	3	518042,38	1381552,75
2099	92°51'10"	3,01	518042,53	1381555,75
2231	92°51'10"	3,01	517095,07	1381615,27
2230	183°2'34"	3,01	517098,08	1381615,12
2229	273°3'10"	3	517097,92	1381612,11
2232	2°51'45"	3	517094,92	1381612,27
2231	92°51'10"	3,01	517095,07	1381615,27
3137	92°51'45"	3	514766,95	1381702,61
3136	182°51'10"	3,01	514769,95	1381702,46
3139	273°2'34"	3,01	514769,80	1381699,45
3138	3°3'10"	3	514766,79	1381699,61
3137	92°51'45"	3	514766,95	1381702,61
3074	92°51'10"	3,01	514094,08	1381725,87
3073	183°2'34"	3,01	514097,09	1381725,72
3072	273°3'10"	3	514096,93	1381722,71
3075	2°51'45"	3	514093,93	1381722,87
3074	92°51'10"	3,01	514094,08	1381725,87
3133	93°2'34"	3,01	514604,16	1381709,78
3132	183°3'10"	3	514607,17	1381709,62
3135	273°3'10"	3	514607,01	1381706,62
3134	2°51'45"	3	514604,01	1381706,78
3133	93°2'34"	3,01	514604,16	1381709,78
3069	93°3'10"	3	512761,90	1381768,79
3068	182°51'45"	3	512764,90	1381768,63
3071	273°2'34"	3,01	512764,75	1381765,63
3070	3°3'10"	3	512761,74	1381765,79
3069	93°3'10"	3	512761,90	1381768,79
3118	93°3'10"	3	514296,86	1381719,08
3117	182°51'45"	3	514299,86	1381718,92
3116	273°2'34"	3,01	514299,71	1381715,92
3119	3°3'10"	3	514296,70	1381716,08
3118	93°3'10"	3	514296,86	1381719,08
3270	93°3'10"	3	515084,76	1381692,97
3271	183°3'10"	3	515087,76	1381692,81
3272	272°51'45"	3	515087,60	1381689,81
3273	3°2'34"	3,01	515084,60	1381689,96
3270	93°3'10"	3	515084,76	1381692,97
3223	93°2'34"	3,01	516682,67	1381639,06
3222	183°3'10"	3	516685,68	1381638,90
3221	273°3'10"	3	516685,52	1381635,90
3224	2°51'45"	3	516682,52	1381636,06
3223	93°2'34"	3,01	516682,67	1381639,06
3094	92°51'45"	3	513243,69	1381752,59
3093	183°2'34"	3,01	513246,69	1381752,44

3092	273°3'10"	3	513246,53	1381749,43
3095	3°3'10"	3	513243,53	1381749,59
3094	92°51'45"	3	513243,69	1381752,59
2227	93°2'34"	3,01	517387,77	1381592,27
2226	183°3'10"	3	517390,78	1381592,11
2225	273°3'10"	3	517390,62	1381589,11
2228	2°51'45"	3	517387,62	1381589,27
2227	93°2'34"	3,01	517387,77	1381592,27
3125	92°51'45"	3	514452,81	1381714,91
3124	183°2'34"	3,01	514455,81	1381714,76
3127	273°3'10"	3	514455,65	1381711,75
3126	3°3'10"	3	514452,65	1381711,91
3125	92°51'45"	3	514452,81	1381714,91
3090	92°51'45"	3	513738,67	1381736,08
3089	182°51'10"	3,01	513741,67	1381735,93
3088	273°3'10"	3	513741,52	1381732,92
3091	2°51'45"	3	513738,52	1381733,08
3090	92°51'45"	3	513738,67	1381736,08
3082	93°3'10"	3	513919,71	1381732,08
3081	182°51'45"	3	513922,71	1381731,92
3080	272°51'45"	3	513922,56	1381728,92
3083	2°51'10"	3,01	513919,56	1381729,07
3082	93°3'10"	3	513919,71	1381732,08
2235	93°3'10"	3	517228,51	1381604,69
2234	182°51'45"	3	517231,51	1381604,53
2233	272°51'45"	3	517231,36	1381601,53
2236	2°51'10"	3,01	517228,36	1381601,68
2235	93°3'10"	3	517228,51	1381604,69
3086	92°51'45"	3	513055,30	1381759,69
3085	182°51'45"	3	513058,30	1381759,54
3084	272°51'10"	3,01	513058,15	1381756,54
3087	3°3'10"	3	513055,14	1381756,69
3086	92°51'45"	3	513055,30	1381759,69
3098	93°3'10"	3	513589,90	1381742,25
3097	183°3'10"	3	513592,90	1381742,09
3096	273°3'10"	3	513592,74	1381739,09
3099	3°3'10"	3	513589,74	1381739,25
3098	93°3'10"	3	513589,90	1381742,25
3102	93°3'10"	3	513399,22	1381749,12
3101	183°3'10"	3	513402,22	1381748,96
3100	273°3'10"	3	513402,06	1381745,96
3103	3°3'10"	3	513399,06	1381746,12
3102	93°3'10"	3	513399,22	1381749,12
1972	93°3'10"	3	519439,27	1381543,97
1971	183°3'10"	3	519442,27	1381543,81
1974	273°3'10"	3	519442,11	1381540,81
1973	3°3'10"	3	519439,11	1381540,97

1972	93°3'10"	3	519439,27	1381543,97
3274	93°3'10"	3	515230,99	1381689,56
3275	182°51'45"	3	515233,99	1381689,40
3276	273°3'10"	3	515233,84	1381686,40
3277	2°51'45"	3	515230,84	1381686,56
3274	93°3'10"	3	515230,99	1381689,56
3123	92°51'45"	3	514924,09	1381698,96
3122	183°3'10"	3	514927,09	1381698,81
3121	272°51'45"	3	514926,93	1381695,81
3120	3°3'10"	3	514923,93	1381695,96
3123	92°51'45"	3	514924,09	1381698,96
3173	92°51'45"	3	515557,19	1381680,33
3172	182°51'45"	3	515560,19	1381680,18
3175	272°51'45"	3	515560,04	1381677,18
3174	2°51'45"	3	515557,04	1381677,33
3173	92°51'45"	3	515557,19	1381680,33
1948	179°2'43"	3	518929,02	1381550,46
1947	269°2'43"	3	518929,07	1381547,46
1950	359°2'43"	3	518926,07	1381547,41
1949	89°2'43"	3	518926,02	1381550,41
1948	179°2'43"	3	518929,02	1381550,46
1936	179°2'43"	3	520073,48	1381538,46
1935	269°14'10"	3	520073,53	1381535,46
1938	359°2'43"	3	520070,53	1381535,42
1937	89°14'10"	3	520070,48	1381538,42
1936	179°2'43"	3	520073,48	1381538,46
1964	179°14'10"	3	519289,74	1381547,13
1963	269°2'43"	3	519289,78	1381544,13
1966	359°14'10"	3	519286,78	1381544,08
1965	89°2'43"	3	519286,74	1381547,08
1964	179°14'10"	3	519289,74	1381547,13
3077	179°14'10"	3	512898,98	1381762,46
3076	269°2'43"	3	512899,02	1381759,46
3079	359°14'10"	3	512896,02	1381759,41
3078	89°2'43"	3	512895,98	1381762,41
3077	179°14'10"	3	512898,98	1381762,46
3278	179°14'10"	3	515394,88	1381682,51
3279	269°14'10"	3	515394,92	1381679,51
3280	359°14'10"	3	515391,92	1381679,47
3281	89°14'10"	3	515391,88	1381682,47
3278	179°14'10"	3	515394,88	1381682,51
1956	179°14'10"	3	519131,15	1381547,15
1955	269°14'10"	3	519131,19	1381544,15
1958	359°14'10"	3	519128,19	1381544,11
1957	89°14'10"	3	519128,15	1381547,11
1956	179°14'10"	3	519131,15	1381547,15

1940	179°14'10"	3	518778,43	1381551,30
1939	269°14'10"	3	518778,47	1381548,30
1942	359°14'10"	3	518775,47	1381548,26
1941	89°14'10"	3	518775,43	1381551,26
1940	179°14'10"	3	518778,43	1381551,30
1969	179°14'10"	3	519591,16	1381543,35
1968	269°2'43"	3	519591,20	1381540,35
1967	359°14'10"	3	519588,20	1381540,30
1970	89°2'43"	3	519588,16	1381543,30
1969	179°14'10"	3	519591,16	1381543,35
1944	179°14'10"	3	519917,09	1381538,92
1943	269°14'1"	2,99	519917,13	1381535,92
1946	359°2'43"	3	519914,14	1381535,88
1945	89°14'10"	3	519914,09	1381538,88
1944	179°14'10"	3	519917,09	1381538,92
1952	179°14'10"	3	519751,58	1381540,75
1951	269°2'31"	2,99	519751,62	1381537,75
1954	359°2'43"	3	519748,63	1381537,70
1953	89°2'43"	3	519748,58	1381540,70
1952	179°14'10"	3	519751,58	1381540,75
2102	179°14'10"	3	518411,31	1381555,24
2101	269°14'10"	3	518411,35	1381552,24
2104	359°14'1"	2,99	518408,35	1381552,20
2103	89°2'43"	3	518408,31	1381555,19
2102	179°14'10"	3	518411,31	1381555,24
1932	179°14'1"	2,99	518614,83	1381552,05
1931	269°2'43"	3	518614,87	1381549,06
1934	359°14'10"	3	518611,87	1381549,01
1933	89°14'10"	3	518611,83	1381552,01
1932	179°14'1"	2,99	518614,83	1381552,05
2094	179°2'43"	3	518234,02	1381555,10
2093	269°14'10"	3	518234,07	1381552,10
2096	359°14'1"	2,99	518231,07	1381552,06
2095	89°2'31"	2,99	518231,03	1381555,05
2094	179°2'43"	3	518234,02	1381555,10
3257	179°14'10"	3	515710,25	1381675,13
3258	269°14'1"	2,99	515710,29	1381672,13
3259	359°2'31"	2,99	515707,30	1381672,09
3260	89°2'43"	3	515707,25	1381675,08
3257	179°14'10"	3	515710,25	1381675,13
7360	139°45'9"	2,99	511757,71	1381335,26
7361	229°37'41"	2,98	511759,64	1381332,98
7362	319°28'55"	2,99	511757,37	1381331,05
7363	49°36'23"	2,99	511755,43	1381333,32
7360	139°45'9"	2,99	511757,71	1381335,26
4455	136°54'33"	2,97	507800,69	1376597,76
4441	226°54'33"	2,97	507802,72	1376595,59

4442	316°54'33"	2,97	507800,55	1376593,56
4454	46°54'33"	2,97	507798,52	1376595,73
4455	136°54'33"	2,97	507800,69	1376597,76
616	134°10'54"	2,97	507676,77	1376474,60
615	224°10'54"	2,97	507678,90	1376472,53
618	314°10'54"	2,97	507676,83	1376470,40
617	44°10'54"	2,97	507674,70	1376472,47
616	134°10'54"	2,97	507676,77	1376474,60
7364	151°0'7"	2,95	511871,89	1381433,58
7365	240°44'15"	2,95	511873,32	1381431,00
7366	330°49'57"	2,95	511870,75	1381429,56
7367	60°49'57"	2,95	511869,31	1381432,14
7364	151°0'7"	2,95	511871,89	1381433,58
2206	95°7'23"	2,91	517541,44	1381579,67
2207	184°58'11"	2,54	517544,34	1381579,41
2208	274°31'9"	2,92	517544,12	1381576,88
2205	5°8'2"	2,57	517541,21	1381577,11
2206	95°7'23"	2,91	517541,44	1381579,67
2146	93°47'20"	3,03	517793,87	1381569,93
2143	186°50'34"	2,52	517796,89	1381569,73
2144	276°50'34"	3,02	517796,59	1381567,23
2145	6°49'24"	2,36	517793,59	1381567,59
2146	93°47'20"	3,03	517793,87	1381569,93
3190	91°54'33"	3	516035,13	1381667,33
3187	179°8'26"	2	516038,13	1381667,23
3188	269°2'43"	3	516038,16	1381665,23
3189	359°12'2"	2,15	516035,16	1381665,18
3190	91°54'33"	3	516035,13	1381667,33
3185	91°54'33"	3	516185,29	1381662,12
3182	178°53'54"	1,04	516188,29	1381662,02
3183	269°2'43"	3	516188,31	1381660,98
3184	359°2'14"	1,19	516185,31	1381660,93
3185	91°54'33"	3	516185,29	1381662,12

№ 244

Кадастровый квартал:	56:30:0000000
Кадастровый номер:	56:30:0000000:109
Образуемый ЗУ:	56:30:0000000:109:ЗУ1
Площадь кв.м.:	83.28
Правообладатель. Вид права:	В аренде ПАО "Оренбургнефть"
Разрешенное использование:	Недропользование 6.1
Назначение (сооружение):	Опора ВЛ 110 кВ

№ точки (сквозной)	Дирекционный угол	Расстояние, м	Координаты X	Y
6520	178°36'10"	0,41	509042,76	1378087,20
4974	179°15'4"	4,59	509042,77	1378086,79
4973	269°9'49"	4,11	509042,83	1378082,20
4972	270°0'0"	0,09	509038,72	1378082,14
4435	324°7'30"	1,38	509038,63	1378082,14
4434	359°6'42"	3,87	509037,82	1378083,26
6521	89°11'52"	5	509037,76	1378087,13

6520	178°36'10"	0,41	509042,76	1378087,20
6537	179°11'52"	5	510867,89	1380601,99
6536	269°17'44"	2,44	510867,96	1380596,99
3771	310°28'25"	3,4	510865,52	1380596,96
3784	359°9'60"	2,75	510862,93	1380599,17
6538	89°11'52"	5	510862,89	1380601,92
6537	179°11'52"	5	510867,89	1380601,99
4877	179°3'2"	3,62	510014,10	1378979,22
4344	308°39'35"	0,13	510014,16	1378975,60
4343	218°59'28"	1,35	510014,06	1378975,68
4342	309°7'29"	5,39	510013,21	1378974,63
4341	358°58'37"	1,12	510009,03	1378978,03
4878	89°12'44"	5,09	510009,01	1378979,15
4877	179°3'2"	3,62	510014,10	1378979,22
6354	131°18'47"	2,97	508396,44	1377261,22
6355	221°27'27"	2,98	508398,67	1377259,26
6356	311°35'8"	2,97	508396,70	1377257,03
6357	41°26'27"	2,96	508394,48	1377259,00
6354	131°18'47"	2,97	508396,44	1377261,22
4432	111°53'45"	2,25	510583,34	1380068,96
4044	210°50'27"	2,4	510585,43	1380068,12
4039	303°27'55"	2,12	510584,20	1380066,06
4433	27°44'42"	1,95	510582,43	1380067,23
4432	111°53'45"	2,25	510583,34	1380068,96
4431	131°27'49"	2,52	507024,44	1375855,09
4430	140°11'40"	0,47	507026,33	1375853,42
4429	227°4'38"	1,37	507026,63	1375853,06
5798	316°54'33"	2,97	507025,63	1375852,13
5797	46°45'25"	1,15	507023,60	1375854,30
4431	131°27'49"	2,52	507024,44	1375855,09
4418	136°5'28"	2,97	506518,47	1375369,56
4417	226°44'9"	0,7	506520,53	1375367,42
7417	316°54'33"	2,97	506520,02	1375366,94
7416	46°50'51"	0,66	506517,99	1375369,11
4418	136°5'28"	2,97	506518,47	1375369,56
4409	117°34'55"	1,51	510247,28	1379431,03
4980	207°13'43"	1,16	510248,62	1379430,33
4411	303°28'53"	1,52	510248,09	1379429,30
4410	27°19'56"	1	510246,82	1379430,14
4409	117°34'55"	1,51	510247,28	1379431,03

№ 245			
Кадастровый квартал:			56:30:0000000
Кадастровый номер:			56:30:0000000:110
Образуемый ЗУ:			56:30:0000000:110/чзу2
Площадь кв.м.:			1758.9
Правообладатель. Вид права:			В аренде ПАО "Оренбургнефть"
Разрешенное использование:			размещение и эксплуатация объектов нефтяного комплекса
Назначение (сооружение):			Демонтируемый участок ВЛ 110 кВ "Никольская-2"
№ точки	Дирекционный	Расстояние,	Координаты

(сквозной)	угол	м	X	Y
2072	98°22'32"	88,77	517689,77	1381619,39
2065	127°18'48"	2,33	517777,59	1381606,46
2066	142°26'1"	15,63	517779,44	1381605,05
2067	278°22'36"	98,57	517788,97	1381592,66
2070	10°58'38"	2,36	517691,45	1381607,02
2071	348°2'2"	10,27	517691,90	1381609,34
2072	98°22'32"	88,77	517689,77	1381619,39
7449	152°6'10"	5	511990,29	1381564,53
7450	242°0'6"	5,01	511992,63	1381560,11
7451	332°9'22"	5,01	511988,21	1381557,76
7452	62°6'10"	5	511985,87	1381562,19
7449	152°6'10"	5	511990,29	1381564,53
2118	179°11'52"	5	517899,61	1381586,50
2117	269°11'52"	5	517899,68	1381581,50
2120	359°11'52"	5	517894,68	1381581,43
2119	89°11'52"	5	517894,61	1381586,43
2118	179°11'52"	5	517899,61	1381586,50
7453	179°11'52"	5	512602,85	1381794,61
7454	269°11'52"	5	512602,92	1381789,61
7455	359°11'52"	5	512597,92	1381789,54
7456	89°11'52"	5	512597,85	1381794,54
7453	179°11'52"	5	512602,85	1381794,61
1978	179°13'27"	4,43	520074,58	1381566,37
1979	199°20'5"	0,6	520074,64	1381561,94
1975	269°9'40"	4,78	520074,44	1381561,37
1976	359°5'0"	5	520069,66	1381561,30
1977	89°11'52"	5	520069,58	1381566,30
1978	179°13'27"	4,43	520074,58	1381566,37
2167	113°40'29"	5,06	520403,10	1382463,19
2166	204°14'37"	4,97	520407,73	1382461,16
2165	293°10'60"	4,93	520405,69	1382456,63
2168	22°46'41"	5,01	520401,16	1382458,57
2167	113°40'29"	5,06	520403,10	1382463,19
2257	179°2'43"	3	517392,47	1381655,13
2256	269°15'39"	3,1	517392,52	1381652,13
2259	359°2'43"	3	517389,42	1381652,09
2258	89°15'39"	3,1	517389,37	1381655,09
2257	179°2'43"	3	517392,47	1381655,13
7457	144°50'14"	3,02	511743,02	1381362,04
7458	234°50'14"	3,02	511744,76	1381359,57
7459	324°56'46"	3,03	511742,29	1381357,83
7460	54°59'33"	3,02	511740,55	1381360,31
7457	144°50'14"	3,02	511743,02	1381362,04
2197	110°36'2"	3,01	520215,43	1381959,75
2196	202°25'53"	3,04	520218,25	1381958,69
2195	292°21'35"	3,05	520217,09	1381955,88
2198	23°10'23"	2,95	520214,27	1381957,04

2197	110°36'2"	3,01	520215,43	1381959,75
2982	93°3'10"	3	513923,65	1381778,23
2981	182°51'45"	3	513926,65	1381778,07
2980	273°2'34"	3,01	513926,50	1381775,07
2983	3°3'10"	3	513923,49	1381775,23
2982	93°3'10"	3	513923,65	1381778,23
2127	92°51'45"	3	518055,93	1381583,94
2126	183°2'34"	3,01	518058,93	1381583,79
2125	273°3'10"	3	518058,77	1381580,78
2128	3°3'10"	3	518055,77	1381580,94
2127	92°51'45"	3	518055,93	1381583,94
3286	93°3'10"	3	515390,58	1381759,04
3287	182°51'45"	3	515393,58	1381758,88
3288	273°2'34"	3,01	515393,43	1381755,88
3289	3°3'10"	3	515390,42	1381756,04
3286	93°3'10"	3	515390,58	1381759,04
2985	92°51'45"	3	513247,41	1381785,74
2984	183°2'34"	3,01	513250,41	1381785,59
2987	273°3'10"	3	513250,25	1381782,58
2986	3°3'10"	3	513247,25	1381782,74
2985	92°51'45"	3	513247,41	1381785,74
2005	179°2'43"	3	518563,75	1381578,82
2004	269°14'10"	3	518563,80	1381575,82
2007	359°2'43"	3	518560,80	1381575,78
2006	89°14'10"	3	518560,75	1381578,78
2005	179°2'43"	3	518563,75	1381578,82
3306	179°14'10"	3	516525,90	1381743,01
3307	269°2'43"	3	516525,94	1381740,01
3308	359°14'10"	3	516522,94	1381739,96
3309	89°2'43"	3	516522,90	1381742,96
3306	179°14'10"	3	516525,90	1381743,01
2989	179°14'10"	3	513063,29	1381788,71
2988	269°2'43"	3	513063,33	1381785,71
2991	359°14'10"	3	513060,33	1381785,66
2990	89°2'43"	3	513060,29	1381788,66
2989	179°14'10"	3	513063,29	1381788,71
2993	179°2'43"	3	512766,08	1381790,95
2992	269°14'10"	3	512766,13	1381787,95
2995	359°2'43"	3	512763,13	1381787,91
2994	89°14'10"	3	512763,08	1381790,91
2993	179°2'43"	3	512766,08	1381790,95
3290	179°2'43"	3	515229,08	1381760,03
3291	269°2'43"	3	515229,13	1381757,03
3292	359°2'43"	3	515226,13	1381756,98
3293	89°2'43"	3	515226,08	1381759,98
3290	179°2'43"	3	515229,08	1381760,03

2029	179°2'43"	3	519059,58	1381573,23
2028	269°2'43"	3	519059,63	1381570,23
2031	359°2'43"	3	519056,63	1381570,18
2030	89°2'43"	3	519056,58	1381573,18
2029	179°2'43"	3	519059,58	1381573,23
2025	179°2'43"	3	519557,50	1381568,46
2024	269°14'10"	3	519557,55	1381565,46
2027	359°2'43"	3	519554,55	1381565,42
2026	89°14'10"	3	519554,50	1381568,42
2025	179°2'43"	3	519557,50	1381568,46
2156	179°2'43"	3	517678,32	1381614,83
2155	269°14'10"	3	517678,37	1381611,83
2158	359°2'43"	3	517675,37	1381611,79
2157	89°14'10"	3	517675,32	1381614,79
2156	179°2'43"	3	517678,32	1381614,83
3310	179°2'43"	3	516688,92	1381740,24
3311	269°14'10"	3	516688,97	1381737,24
3312	359°2'43"	3	516685,97	1381737,20
3313	89°14'10"	3	516685,92	1381740,20
3310	179°2'43"	3	516688,92	1381740,24
2997	179°2'43"	3	513406,27	1381780,22
2996	269°14'10"	3	513406,32	1381777,22
2999	359°2'43"	3	513403,32	1381777,18
2998	89°14'10"	3	513403,27	1381780,18
2997	179°2'43"	3	513406,27	1381780,22
3029	179°14'10"	3	514775,25	1381765,43
3028	269°2'43"	3	514775,29	1381762,43
3031	359°14'10"	3	514772,29	1381762,38
3030	89°2'43"	3	514772,25	1381765,38
3029	179°14'10"	3	514775,25	1381765,43
3033	179°14'10"	3	514618,83	1381768,19
3032	269°2'43"	3	514618,87	1381765,19
3035	359°14'10"	3	514615,87	1381765,14
3034	89°2'43"	3	514615,83	1381768,14
3033	179°14'10"	3	514618,83	1381768,19
2261	179°14'10"	3	517244,47	1381677,31
2260	269°2'43"	3	517244,51	1381674,31
2263	359°14'10"	3	517241,51	1381674,26
2262	89°2'43"	3	517241,47	1381677,26
2261	179°14'10"	3	517244,47	1381677,31
3247	179°14'10"	3	515711,41	1381755,04
3246	269°2'43"	3	515711,45	1381752,04
3249	359°14'10"	3	515708,45	1381751,99
3248	89°2'43"	3	515708,41	1381754,99
3247	179°14'10"	3	515711,41	1381755,04
2265	179°14'10"	3	517099,89	1381698,03
2264	269°14'10"	3	517099,93	1381695,03

2267	359°14'10"	3	517096,93	1381694,99
2266	89°14'10"	3	517096,89	1381697,99
2265	179°14'10"	3	517099,89	1381698,03
2269	179°14'10"	3	516960,82	1381717,84
2268	269°14'10"	3	516960,86	1381714,84
2271	359°14'10"	3	516957,86	1381714,80
2270	89°14'10"	3	516957,82	1381717,80
2269	179°14'10"	3	516960,82	1381717,84
2033	179°14'10"	3	519390,49	1381570,67
2032	269°14'10"	3	519390,53	1381567,67
2035	359°14'10"	3	519387,53	1381567,63
2034	89°14'10"	3	519387,49	1381570,63
2033	179°14'10"	3	519390,49	1381570,67
3156	179°14'10"	3	515560,13	1381754,77
3159	269°14'10"	3	515560,17	1381751,77
3158	359°14'10"	3	515557,17	1381751,73
3157	89°14'10"	3	515557,13	1381754,73
3156	179°14'10"	3	515560,13	1381754,77
2021	179°14'10"	3	518893,69	1381574,25
2020	269°14'10"	3	518893,73	1381571,25
2023	359°14'10"	3	518890,73	1381571,21
2022	89°14'10"	3	518890,69	1381574,21
2021	179°14'10"	3	518893,69	1381574,25
2009	179°14'10"	3	519888,91	1381565,91
2008	269°14'10"	3	519888,95	1381562,91
2011	359°14'10"	3	519885,95	1381562,87
2010	89°14'10"	3	519885,91	1381565,87
2009	179°14'10"	3	519888,91	1381565,91
3001	179°14'10"	3	512900,09	1381789,47
3000	269°14'10"	3	512900,13	1381786,47
3003	359°14'10"	3	512897,13	1381786,43
3002	89°14'10"	3	512897,09	1381789,43
3001	179°14'10"	3	512900,09	1381789,47
3212	179°14'10"	3	516189,00	1381752,48
3211	269°14'10"	3	516189,04	1381749,48
3210	359°14'10"	3	516186,04	1381749,44
3213	89°14'10"	3	516186,00	1381752,44
3212	179°14'10"	3	516189,00	1381752,48
2273	179°2'43"	3	517541,08	1381632,46
2272	269°14'10"	3	517541,13	1381629,46
2275	359°2'43"	3	517538,13	1381629,42
2274	89°14'10"	3	517538,08	1381632,42
2273	179°2'43"	3	517541,08	1381632,46
3037	179°14'10"	3	514930,67	1381763,05
3036	269°14'10"	3	514930,71	1381760,05
3039	359°14'10"	3	514927,71	1381760,01
3038	89°14'10"	3	514927,67	1381763,01

3037	179°14'10"	3	514930,67	1381763,05
2017	179°14'10"	3	519721,91	1381566,92
2016	269°14'10"	3	519721,95	1381563,92
2019	359°14'10"	3	519718,95	1381563,88
2018	89°14'10"	3	519718,91	1381566,88
2017	179°14'10"	3	519721,91	1381566,92
2130	179°14'10"	3	518227,42	1381583,60
2129	269°14'10"	3	518227,46	1381580,60
2132	359°14'10"	3	518224,46	1381580,56
2131	89°14'10"	3	518224,42	1381583,56
2130	179°14'10"	3	518227,42	1381583,60
3296	179°14'10"	3	515088,17	1381762,21
3297	269°14'10"	3	515088,21	1381759,21
3298	359°14'10"	3	515085,21	1381759,17
3299	89°14'10"	3	515085,17	1381762,17
3296	179°14'10"	3	515088,17	1381762,21
3041	179°14'10"	3	514305,91	1381771,70
3040	269°14'10"	3	514305,95	1381768,70
3043	359°14'10"	3	514302,95	1381768,66
3042	89°14'10"	3	514302,91	1381771,66
3041	179°14'10"	3	514305,91	1381771,70
3005	179°14'10"	3	514102,90	1381773,80
3004	269°2'43"	3	514102,94	1381770,80
3007	359°14'10"	3	514099,94	1381770,75
3006	89°2'43"	3	514099,90	1381773,75
3005	179°14'10"	3	514102,90	1381773,80
3009	179°14'10"	3	513748,56	1381778,72
3008	269°14'10"	3	513748,60	1381775,72
3011	359°14'10"	3	513745,60	1381775,68
3010	89°14'10"	3	513745,56	1381778,68
3009	179°14'10"	3	513748,56	1381778,72
3045	179°14'10"	3	514461,43	1381769,03
3044	269°14'10"	3	514461,47	1381766,03
3047	359°14'10"	3	514458,47	1381765,99
3046	89°14'10"	3	514458,43	1381768,99
3045	179°14'10"	3	514461,43	1381769,03
2122	179°14'10"	3	518399,44	1381580,67
2121	269°2'31"	2,99	518399,48	1381577,67
2124	359°2'43"	3	518396,49	1381577,62
2123	89°2'43"	3	518396,44	1381580,62
2122	179°14'10"	3	518399,44	1381580,67
3013	179°2'31"	2,99	513592,44	1381781,08
3012	269°2'43"	3	513592,49	1381778,09
3015	359°2'43"	3	513589,49	1381778,04
3014	89°14'10"	3	513589,44	1381781,04
3013	179°2'31"	2,99	513592,44	1381781,08

7461	142°10'31"	3	511367,29	1381052,49
7462	232°26'35"	3	511369,13	1381050,12
7463	322°19'35"	2,99	511366,75	1381048,29
7464	52°19'35"	2,99	511364,92	1381050,66
7461	142°10'31"	3	511367,29	1381052,49
3243	179°14'1"	2,99	515856,48	1381755,91
3242	269°2'43"	3	515856,52	1381752,92
3245	359°14'10"	3	515853,52	1381752,87
3244	89°14'10"	3	515853,48	1381755,87
3243	179°14'1"	2,99	515856,48	1381755,91
2014	179°14'1"	2,99	518727,36	1381577,26
2013	269°2'43"	3	518727,40	1381574,27
2012	359°14'10"	3	518724,40	1381574,22
2015	89°14'10"	3	518724,36	1381577,22
2014	179°14'1"	2,99	518727,36	1381577,26
2037	179°14'1"	2,99	519224,89	1381571,59
2036	269°2'31"	2,99	519224,93	1381568,60
2039	359°2'43"	3	519221,94	1381568,55
2038	89°14'10"	3	519221,89	1381571,55
2037	179°14'1"	2,99	519224,89	1381571,59
2189	108°11'57"	3,07	520279,82	1382134,36
2188	198°51'43"	2,97	520282,74	1382133,40
2187	288°47'60"	2,98	520281,78	1382130,59
2190	17°1'0"	2,94	520278,96	1382131,55
2189	108°11'57"	3,07	520279,82	1382134,36
7465	139°37'41"	2,98	511242,73	1380946,32
7466	229°37'41"	2,98	511244,66	1380944,05
7467	319°28'55"	2,99	511242,39	1380942,12
7468	49°45'9"	2,99	511240,45	1380944,39
7465	139°37'41"	2,98	511242,73	1380946,32
7469	139°28'55"	2,99	511490,89	1381149,45
7470	229°45'9"	2,99	511492,83	1381147,18
7471	319°37'41"	2,98	511490,55	1381145,25
7472	49°37'41"	2,98	511488,62	1381147,52
7469	139°28'55"	2,99	511490,89	1381149,45
2185	108°51'43"	2,97	520099,97	1381657,73
2184	198°37'3"	2,98	520102,78	1381656,77
2183	288°47'60"	2,98	520101,83	1381653,95
2186	18°47'60"	2,98	520099,01	1381654,91
2185	108°51'43"	2,97	520099,97	1381657,73
606	136°54'33"	2,97	507564,16	1376412,69
605	226°54'33"	2,97	507566,19	1376410,52
608	316°54'33"	2,97	507564,02	1376408,49
607	46°54'33"	2,97	507561,99	1376410,66
606	136°54'33"	2,97	507564,16	1376412,69
4449	136°54'33"	2,97	507769,74	1376608,41
4452	226°54'33"	2,97	507771,77	1376606,24

4451	316°54'33"	2,97	507769,60	1376604,21
4450	46°54'33"	2,97	507767,57	1376606,38
4449	136°54'33"	2,97	507769,74	1376608,41
626	136°54'33"	2,97	507656,87	1376502,71
625	226°54'33"	2,97	507658,90	1376500,54
628	316°54'33"	2,97	507656,73	1376498,51
627	46°54'33"	2,97	507654,70	1376500,68
626	136°54'33"	2,97	507656,87	1376502,71
2181	108°47'60"	2,98	520338,34	1382285,88
2180	198°51'43"	2,97	520341,16	1382284,92
2179	288°51'43"	2,97	520340,20	1382282,11
2182	18°40'45"	2,97	520337,39	1382283,07
2181	108°47'60"	2,98	520338,34	1382285,88
7473	134°10'54"	2,97	511615,85	1381256,43
7474	224°10'54"	2,97	511617,98	1381254,36
7475	314°10'54"	2,97	511615,91	1381252,23
7476	44°10'54"	2,97	511613,78	1381254,30
7473	134°10'54"	2,97	511615,85	1381256,43
2193	108°51'43"	2,97	520152,31	1381794,26
2192	198°51'43"	2,97	520155,12	1381793,30
2191	288°51'43"	2,97	520154,16	1381790,49
2194	18°51'43"	2,97	520151,35	1381791,45
2193	108°51'43"	2,97	520152,31	1381794,26
7477	150°49'57"	2,95	511862,28	1381461,84
7478	240°49'57"	2,95	511863,72	1381459,26
7479	331°0'7"	2,95	511861,14	1381457,82
7480	45°0'0"	0,01	511859,71	1381460,40
7480	60°48'45"	2,93	511859,72	1381460,41
7477	150°49'57"	2,95	511862,28	1381461,84
7341	98°47'26"	2,94	517797,19	1381595,23
7342	188°58'58"	2,95	517800,10	1381594,78
7343	278°58'58"	2,95	517799,64	1381591,87
7344	9°0'48"	2,94	517796,73	1381592,33
7341	98°47'26"	2,94	517797,19	1381595,23
3204	90°45'50"	3	516018,58	1381754,97
3201	179°17'54"	2,45	516021,58	1381754,93
3202	269°14'10"	3	516021,61	1381752,48
3203	359°19'14"	2,53	516018,61	1381752,44
3204	90°45'50"	3	516018,58	1381754,97

№ 246				
Кадастровый квартал:			56:30:0000000	
Кадастровый номер:			56:30:0000000:110	
Образуемый ЗУ:			56:30:0000000:110:ЗУ1	
Площадь кв.м.:			57.37	
Правообладатель. Вид права:			В аренде ПАО "Оренбургнефть"	
Разрешенное использование:			Недропользование 6.1	
Назначение (сооружение):			Опора ВЛ 110 кВ	
№ точки	Дирекционный	Расстояние,	Координаты	
(сквозной)	угол	м	X	Y

4340	126°52'12"	0,1	509992,06	1378997,50
4339	179°10'17"	4,84	509992,14	1378997,44
6404	269°8'55"	4,71	509992,21	1378992,60
4336	306°52'12"	0,35	509987,50	1378992,53
4335	359°10'32"	4,17	509987,22	1378992,74
4333	35°38'23"	0,65	509987,16	1378996,91
4332	89°14'22"	4,52	509987,54	1378997,44
4340	126°52'12"	0,1	509992,06	1378997,50
6360	179°10'4"	4,13	510846,41	1380618,63
3854	315°0'0"	0,04	510846,47	1380614,50
4331	221°40'21"	1,22	510846,44	1380614,53
3869	270°0'0"	0,2	510845,63	1380613,62
3867	311°49'43"	5,37	510845,43	1380613,62
3865	359°9'27"	1,36	510841,43	1380617,20
6361	89°11'52"	5	510841,41	1380618,56
6360	179°10'4"	4,13	510846,41	1380618,63
5808	134°10'54"	2,97	507224,64	1376087,66
5807	224°5'52"	1,8	507226,77	1376085,59
4328	310°36'5"	0,18	507225,52	1376084,30
4327	322°55'37"	2,82	507225,38	1376084,42
4326	44°7'7"	1,38	507223,68	1376086,67
5808	134°10'54"	2,97	507224,64	1376087,66
809	123°41'24"	0,04	508186,74	1377063,29
4325	134°43'28"	2,94	508186,77	1377063,27
806	221°29'47"	1,39	508188,86	1377061,20
6359	311°27'27"	2,98	508187,94	1377060,16
6358	41°36'10"	1,55	508185,71	1377062,13
809	123°41'24"	0,04	508186,74	1377063,29
4320	117°25'53"	2,37	510225,80	1379447,33
6516	207°30'43"	1,62	510227,90	1379446,24
4322	303°33'25"	2,39	510227,15	1379444,80
4321	27°52'32"	1,37	510225,16	1379446,12
4320	117°25'53"	2,37	510225,80	1379447,33
4231	179°10'54"	2,1	509022,49	1378111,64
6397	269°9'56"	2,06	509022,52	1378109,54
4233	322°39'2"	0,48	509020,46	1378109,51
4232	52°58'21"	2,91	509020,17	1378109,89
4231	179°10'54"	2,1	509022,49	1378111,64
4294	137°10'29"	0,56	507440,39	1376294,35
5795	226°50'51"	0,22	507440,77	1376293,94
4296	322°55'37"	0,56	507440,61	1376293,79
4295	47°29'22"	0,16	507440,27	1376294,24
4294	137°10'29"	0,56	507440,39	1376294,35

№ 247

Кадастровый квартал:	56:30:0308001
Кадастровый номер:	-
Образуемый ЗУ:	56:30:0308001:ЗУ2
Площадь кв.м.:	295.97
Правообладатель. Вид права:	Неразграниченная гос.собственность
Разрешенное использование:	Недропользование 6.1

Назначение (сооружение):			Опора ВЛ 110 кВ	
№ точки	Дирекционный	Расстояние,	Координаты	
(сквозной)	угол	м	X	Y
7121	98°56'25"	11	503696,17	1373148,57
7120	188°56'54"	10,99	503707,04	1373146,86
7119	278°53'19"	11	503705,33	1373136,00
7126	8°52'14"	3,5	503694,46	1373137,70
7125	279°16'21"	0,5	503695,00	1373141,16
7124	8°55'14"	4	503694,51	1373141,24
7123	99°5'25"	0,51	503695,13	1373145,19
7122	8°52'14"	3,5	503695,63	1373145,11
7121	98°56'25"	11	503696,17	1373148,57
7113	120°54'43"	9,5	503779,72	1373283,35
7112	210°54'43"	9,5	503787,87	1373278,47
7111	300°54'43"	9,5	503782,99	1373270,32
7118	30°51'24"	2,75	503774,84	1373275,20
7117	300°53'6"	1,25	503776,25	1373277,56
7116	30°51'55"	4	503775,18	1373278,20
7115	120°53'6"	1,25	503777,23	1373281,63
7114	31°2'6"	2,75	503778,30	1373280,99
7113	120°54'43"	9,5	503779,72	1373283,35
7138	169°15'56"	2,15	503736,49	1372975,00
7139	79°59'31"	0,35	503736,89	1372972,89
7140	169°20'11"	4	503737,23	1372972,95
7141	259°59'31"	0,35	503737,97	1372969,02
7142	169°15'56"	2,15	503737,63	1372968,96
7143	259°18'45"	8,3	503738,03	1372966,85
7144	349°15'56"	2,15	503729,87	1372965,31
7145	259°25'6"	1,85	503729,47	1372967,42
7146	349°20'11"	4	503727,65	1372967,08
7135	79°25'6"	1,85	503726,91	1372971,01
7136	349°15'56"	2,15	503728,73	1372971,35
7137	79°18'45"	8,3	503728,33	1372973,46
7138	169°15'56"	2,15	503736,49	1372975,00

№ 248	
Кадастровый квартал:	56:14:0417005
Кадастровый номер:	56:14:0417005:82
Образуемый ЗУ:	56:14:0417005:82/чзу1
Площадь кв.м.:	32589.25
Правообладатель. Вид права:	Аренда ООО "РосЭкойл"
Разрешенное использование:	для сельскохозяйственного использования
Назначение (сооружение):	ВЛ 110 кВ "Никольская-2", ВЛ 110 кВ "Никольская-3"

№ точки	Дирекционный	Расстояние,	Координаты	
(сквозной)	угол	м	X	Y
4583	90°46'43"	25,02	521352,77	1381544,96
4602	90°57'6"	3,01	521377,79	1381544,62
4603	89°48'4"	43,24	521380,80	1381544,57
4597	247°20'10"	9,01	521424,04	1381544,72
4596	232°43'52"	160,53	521415,73	1381541,25
7482	271°4'35"	419,51	521287,98	1381444,04
7483	220°32'24"	125,85	520868,54	1381451,92
7484	280°59'16"	368,05	520786,74	1381356,28
7485	268°47'42"	38,52	520425,44	1381426,43
4558	355°26'30"	54,23	520386,93	1381425,62

4559	89°33'26"	43,99	520382,62	1381479,68
7486	95°24'55"	48,64	520426,61	1381480,02
7487	183°14'5"	6,38	520475,03	1381475,43
7488	102°51'9"	237,41	520474,67	1381469,06
7489	35°29'10"	89,11	520706,13	1381416,25
7490	90°15'11"	520,98	520757,86	1381488,81
7491	51°40'18"	89,35	521278,83	1381486,51
4584	51°42'18"	4,91	521348,92	1381541,92
4583	90°46'43"	25,02	521352,77	1381544,96
7492	90°19'1"	65,08	520764,02	1381476,78
7493	179°14'19"	51,17	520829,10	1381476,42
7494	220°42'5"	73,21	520829,78	1381425,25
7495	280°56'11"	319,69	520782,04	1381369,75
7496	10°12'4"	27,16	520468,16	1381430,40
7497	102°56'24"	244,77	520472,97	1381457,13
7498	35°11'12"	91,11	520711,52	1381402,32
7492	90°19'1"	65,08	520764,02	1381476,78
7499	90°37'26"	11,02	521368,02	1381541,72
7500	90°32'17"	17,04	521379,04	1381541,60
7501	232°54'47"	140,89	521396,08	1381541,44
7502	271°1'38"	377,04	521283,69	1381456,48
7503	0°13'29"	12,75	520906,71	1381463,24
7504	90°18'54"	376,43	520906,76	1381475,99
7505	51°22'11"	108,6	521283,18	1381473,92
7499	90°37'26"	11,02	521368,02	1381541,72
5868	93°17'57"	4	520423,99	1381478,70
5869	183°16'14"	0,35	520427,98	1381478,47
5870	93°11'41"	2,15	520427,96	1381478,12
5871	183°18'50"	8,3	520430,11	1381478,00
5872	273°12'34"	2,14	520429,63	1381469,71
5873	183°25'16"	1,84	520427,49	1381469,83
5874	273°17'57"	4	520427,38	1381467,99
5875	3°6'39"	1,84	520423,39	1381468,22
5876	273°12'34"	2,14	520423,49	1381470,06
5877	3°14'42"	8,3	520421,35	1381470,18
5878	93°11'41"	2,15	520421,82	1381478,47
5879	3°16'14"	0,35	520423,97	1381478,35
5868	93°17'57"	4	520423,99	1381478,70
5880	94°52'14"	4	520424,34	1381437,10
5881	184°53'57"	0,35	520428,33	1381436,76
5882	94°48'29"	2,15	520428,30	1381436,41
5883	184°50'17"	8,3	520430,44	1381436,23
5884	274°47'9"	2,16	520429,74	1381427,96
5885	184°39'38"	1,85	520427,59	1381428,14
5886	274°52'14"	4	520427,44	1381426,30
5887	4°58'11"	1,85	520423,45	1381426,64
5888	275°4'25"	2,15	520423,61	1381428,48
5889	4°50'17"	8,3	520421,47	1381428,67
5890	95°4'25"	2,15	520422,17	1381436,94
5891	4°53'57"	0,35	520424,31	1381436,75
5880	94°52'14"	4	520424,34	1381437,10

5892	154°27'13"	8,3	520867,63	1381463,44
5893	244°37'42"	2,15	520871,21	1381455,95
5894	154°24'13"	1,85	520869,27	1381455,03
5895	244°23'42"	4	520870,07	1381453,36
5896	334°24'13"	1,85	520866,46	1381451,63
5897	244°37'42"	2,15	520865,66	1381453,30
5898	334°25'26"	8,29	520863,72	1381452,38
5899	64°23'16"	2,15	520860,14	1381459,86
5900	334°53'7"	0,35	520862,08	1381460,79
5901	64°31'28"	4	520861,93	1381461,11
5902	154°10'44"	0,34	520865,54	1381462,83
5903	64°37'42"	2,15	520865,69	1381462,52
5892	154°27'13"	8,3	520867,63	1381463,44
5904	160°46'49"	1,15	521286,18	1381455,44
5905	70°53'28"	1,34	521286,56	1381454,35
5906	160°50'6"	6,7	521287,83	1381454,79
5907	251°1'47"	1,35	521290,03	1381448,46
5908	160°52'59"	2,66	521288,75	1381448,02
5909	251°1'16"	4	521289,62	1381445,51
5910	340°48'44"	2,65	521285,84	1381444,21
5911	250°53'28"	1,34	521284,97	1381446,71
5912	340°50'6"	6,7	521283,70	1381446,27
5913	71°1'47"	1,35	521281,50	1381452,60
5914	340°46'49"	1,15	521282,78	1381453,04
5915	70°53'8"	4	521282,40	1381454,13
5904	160°46'49"	1,15	521286,18	1381455,44
5916	160°46'49"	1,15	520784,77	1381368,16
5917	70°53'28"	1,34	520785,15	1381367,07
5918	161°6'19"	6,7	520786,42	1381367,51
5919	251°17'41"	1,34	520788,59	1381361,17
5920	161°5'13"	2,65	520787,32	1381360,74
5921	251°4'3"	4,01	520788,18	1381358,23
5922	341°5'13"	2,65	520784,39	1381356,93
5923	250°53'28"	1,34	520783,53	1381359,44
5924	341°1'28"	6,7	520782,26	1381359,00
5925	71°1'47"	1,35	520780,08	1381365,34
5926	341°15'1"	1,15	520781,36	1381365,78
5927	71°9'24"	3,99	520780,99	1381366,87
5916	160°46'49"	1,15	520784,77	1381368,16
5928	152°59'14"	1,14	520760,67	1381487,71
5929	63°3'15"	1,35	520761,19	1381486,69
5930	152°49'23"	6,7	520762,39	1381487,30
5931	243°3'15"	1,35	520765,45	1381481,34
5932	152°51'19"	2,65	520764,25	1381480,73
5933	242°47'41"	4	520765,46	1381478,37
5934	332°51'19"	2,65	520761,90	1381476,54
5935	243°3'15"	1,35	520760,69	1381478,90
5936	332°49'23"	6,7	520759,49	1381478,29
5937	63°3'15"	1,35	520756,43	1381484,25
5938	333°12'46"	1,15	520757,63	1381484,86
5939	62°55'20"	4	520757,11	1381485,89
5928	152°59'14"	1,14	520760,67	1381487,71

5964	161°15'1"	1,15	521281,36	1381485,43
5965	71°1'47"	1,35	521281,73	1381484,34
5966	160°54'57"	6,7	521283,01	1381484,78
5967	251°1'47"	1,35	521285,20	1381478,45
5968	161°5'13"	2,65	521283,92	1381478,01
5969	251°1'16"	4	521284,78	1381475,50
5970	341°1'0"	2,64	521281,00	1381474,20
5971	251°1'47"	1,35	521280,14	1381476,70
5972	341°1'28"	6,7	521278,86	1381476,26
5973	70°53'28"	1,34	521276,68	1381482,60
5974	341°5'20"	1,14	521277,95	1381483,04
5975	70°53'8"	4	521277,58	1381484,12
5964	161°15'1"	1,15	521281,36	1381485,43
5976	159°40'37"	1,15	520708,97	1381414,43
5977	69°17'45"	1,36	520709,37	1381413,35
5978	159°11'1"	6,7	520710,64	1381413,83
5979	249°8'44"	1,35	520713,02	1381407,57
5980	159°14'30"	2,65	520711,76	1381407,09
5981	249°12'33"	4	520712,70	1381404,61
5982	339°14'30"	2,65	520708,96	1381403,19
5983	249°8'44"	1,35	520708,02	1381405,67
5984	339°6'13"	6,7	520706,76	1381405,19
5985	69°17'45"	1,36	520704,37	1381411,45
5986	339°12'42"	1,16	520705,64	1381411,93
5987	69°12'33"	4	520705,23	1381413,01
5976	159°40'37"	1,15	520708,97	1381414,43
5988	90°0'0"	1,95	520863,99	1381485,34
5989	174°29'48"	3,02	520865,94	1381485,34
5990	183°34'6"	4,5	520866,23	1381482,33
5991	270°0'0"	2,03	520865,95	1381477,84
5992	356°57'14"	4,52	520863,92	1381477,84
5993	5°55'9"	3,01	520863,68	1381482,35
5988	90°0'0"	1,95	520863,99	1381485,34
5994	102°45'8"	1,95	520614,89	1381433,44
5995	186°40'35"	3,01	520616,79	1381433,01
5996	195°49'24"	4,51	520616,44	1381430,02
5997	282°28'4"	2,04	520615,21	1381425,68
5998	9°11'26"	4,51	520613,22	1381426,12
5999	18°18'54"	3,02	520613,94	1381430,57
5994	102°45'8"	1,95	520614,89	1381433,44
6000	90°17'43"	1,94	521203,82	1381454,97
6001	174°17'22"	3,01	521205,76	1381454,96
6002	183°41'14"	4,51	521206,06	1381451,96
6003	270°16'56"	2,03	521205,77	1381447,46
6004	356°56'50"	4,51	521203,74	1381447,47
6005	6°5'19"	3,02	521203,50	1381451,97
6000	90°17'43"	1,94	521203,82	1381454,97
6006	90°0'0"	1,95	521033,84	1381457,98
6007	174°28'43"	3,01	521035,79	1381457,98
6008	183°33'38"	4,51	521036,08	1381454,98
6009	270°16'56"	2,03	521035,80	1381450,48

6010	356°49'13"	4,51	521033,77	1381450,49
6011	6°6'31"	3,01	521033,52	1381454,99
6006	90°0'0"	1,95	521033,84	1381457,98
6012	102°27'54"	1,95	520694,68	1381383,61
6013	186°39'16"	3,02	520696,58	1381383,19
6014	195°49'24"	4,51	520696,23	1381380,19
6015	282°28'4"	2,04	520695,00	1381375,85
6016	9°11'26"	4,51	520693,01	1381376,29
6017	18°18'54"	3,02	520693,73	1381380,74
6012	102°27'54"	1,95	520694,68	1381383,61
6018	137°9'3"	3,01	521351,74	1381504,17
6019	146°18'36"	4,51	521353,79	1381501,96
6020	232°47'31"	2,03	521356,29	1381498,21
6021	319°35'31"	4,5	521354,67	1381496,98
6022	328°40'42"	3,02	521351,75	1381500,41
6023	52°53'45"	1,96	521350,18	1381502,99
6018	137°9'3"	3,01	521351,74	1381504,17
6024	102°27'54"	1,95	520521,36	1381455,31
6025	186°40'35"	3,01	520523,26	1381454,89
6026	195°49'24"	4,51	520522,91	1381451,90
6027	282°31'44"	2,03	520521,68	1381447,56
6028	9°3'55"	4,51	520519,70	1381448,00
6029	18°22'29"	3,01	520520,41	1381452,45
6024	102°27'54"	1,95	520521,36	1381455,31
6042	90°17'38"	1,95	521118,83	1381456,48
6043	174°28'43"	3,01	521120,78	1381456,47
6044	183°33'38"	4,51	521121,07	1381453,47
6045	270°16'56"	2,03	521120,79	1381448,97
6046	356°49'13"	4,51	521118,76	1381448,98
6047	6°5'19"	3,02	521118,51	1381453,48
6042	90°17'38"	1,95	521118,83	1381456,48
6030	90°17'38"	1,95	521176,06	1381483,98
6031	174°28'43"	3,01	521178,01	1381483,97
6032	183°41'14"	4,51	521178,30	1381480,97
6033	270°16'56"	2,03	521178,01	1381476,47
6034	356°56'50"	4,51	521175,98	1381476,48
6035	6°5'19"	3,02	521175,74	1381480,98
6030	90°17'38"	1,95	521176,06	1381483,98
6036	90°17'38"	1,95	520968,03	1381484,89
6037	174°28'43"	3,01	520969,98	1381484,88
6038	183°33'38"	4,51	520970,27	1381481,88
6039	270°16'56"	2,03	520969,99	1381477,38
6040	356°49'13"	4,51	520967,96	1381477,39
6041	6°5'19"	3,02	520967,71	1381481,89
6036	90°17'38"	1,95	520968,03	1381484,89
6054	90°0'0"	1,95	521071,97	1381484,43
6055	174°28'43"	3,01	521073,92	1381484,43
6056	183°33'38"	4,51	521074,21	1381481,43
6057	270°16'56"	2,03	521073,93	1381476,93

6058	356°56'50"	4,51	521071,90	1381476,94
6059	5°55'9"	3,01	521071,66	1381481,44
6054	90°0'0"	1,95	521071,97	1381484,43
6048	90°17'43"	1,94	520948,86	1381459,49
6049	174°17'22"	3,01	520950,80	1381459,48
6050	183°41'14"	4,51	520951,10	1381456,48
6051	270°16'56"	2,03	520950,81	1381451,98
6052	356°56'50"	4,51	520948,78	1381451,99
6053	6°5'19"	3,02	520948,54	1381456,49
6048	90°17'43"	1,94	520948,86	1381459,49
6060	102°24'6"	1,96	520517,94	1381417,75
6061	186°40'35"	3,01	520519,85	1381417,33
6062	195°56'43"	4,51	520519,50	1381414,34
6063	282°31'44"	2,03	520518,26	1381410,00
6064	9°11'26"	4,51	520516,28	1381410,44
6065	18°11'39"	3,01	520517,00	1381414,89
6060	102°24'6"	1,96	520517,94	1381417,75
6066	102°27'54"	1,95	520606,31	1381400,68
6067	186°39'16"	3,02	520608,21	1381400,26
6068	195°51'29"	4,5	520607,86	1381397,26
6069	282°31'44"	2,03	520606,63	1381392,93
6070	9°3'55"	4,51	520604,65	1381393,37
6071	18°22'29"	3,01	520605,36	1381397,82
6066	102°27'54"	1,95	520606,31	1381400,68
4563	93°26'1"	2	520406,90	1381454,37
4562	183°8'53"	2	520408,90	1381454,25
4561	274°0'15"	2	520408,79	1381452,25
4564	3°10'47"	1,98	520406,79	1381452,39
4563	93°26'1"	2	520406,90	1381454,37
7506	179°32'51"	18,99	520372,13	1381498,60
7507	89°35'30"	4,21	520372,28	1381479,61
4560	175°25'4"	54,32	520376,49	1381479,64
4557	268°50'57"	4,48	520380,83	1381425,49
7508	178°47'38"	19	520376,35	1381425,40
7509	268°47'53"	20,02	520376,75	1381406,40
7510	358°47'36"	18,99	520356,73	1381405,98
7511	88°31'52"	0,78	520356,33	1381424,97
5945	358°55'9"	2,65	520357,11	1381424,99
5944	88°43'37"	1,35	520357,06	1381427,64
5943	358°48'11"	6,7	520358,41	1381427,67
5942	268°43'37"	1,35	520358,27	1381434,37
5941	358°30'20"	1,15	520356,92	1381434,34
5940	268°42'40"	4	520356,89	1381435,49
5951	178°30'20"	1,15	520352,89	1381435,40
5950	269°9'4"	1,35	520352,92	1381434,25
5949	178°48'11"	6,7	520351,57	1381434,23
5948	88°43'37"	1,35	520351,71	1381427,53
5947	178°55'9"	2,65	520353,06	1381427,56
5946	90°0'0"	0,09	520353,11	1381424,91
7512	268°47'28"	38,87	520353,20	1381424,91
4644	2°23'2"	12,02	520314,34	1381424,09

4643	88°47'16"	42,07	520314,84	1381436,10
7513	359°32'57"	30,5	520356,90	1381436,99
7514	269°6'17"	0,64	520356,66	1381467,49
5957	359°34'3"	2,65	520356,02	1381467,48
5956	89°34'32"	1,35	520356,00	1381470,13
5955	359°34'21"	6,7	520357,35	1381470,14
5954	269°34'32"	1,35	520357,30	1381476,84
5953	359°30'6"	1,15	520355,95	1381476,83
5952	269°34'13"	4	520355,94	1381477,98
5963	179°30'6"	1,15	520351,94	1381477,95
5962	269°34'32"	1,35	520351,95	1381476,80
5961	179°34'21"	6,7	520350,60	1381476,79
5960	89°34'32"	1,35	520350,65	1381470,09
5959	179°34'3"	2,65	520352,00	1381470,10
5958	269°34'8"	35,88	520352,02	1381467,45
4640	2°23'9"	12,01	520316,14	1381467,18
4639	89°33'59"	40,95	520316,64	1381479,18
7515	359°34'40"	19	520357,59	1381479,49
7516	89°34'14"	14,68	520357,45	1381498,49
7506	179°32'51"	18,99	520372,13	1381498,60
915	176°31'19"	14,18	520215,56	1380157,85
913	346°8'55"	5,26	520216,42	1380143,70
914	2°32'1"	9,05	520215,16	1380148,81
915	176°31'19"	14,18	520215,56	1380157,85

№ 249				
Кадастровый квартал:			56:30:1503002	
Кадастровый номер:			-	
Образуемый ЗУ:			56:30:1503002:ЗУ3	
Площадь кв.м.:			99.7	
Правообладатель. Вид права:			Неразграниченная гос.собственность	
Разрешенное использование:			-	
Назначение (сооружение):			Демонтируемый участок ВЛ 110 кВ "Никольская-3"	
№ точки	Дирекционный	Расстояние,	Координаты	
(сквозной)	угол	м	X	Y
7404	182°30'19"	12,58	520276,84	1381559,46
7403	255°8'46"	7,14	520276,29	1381546,89
1905	9°48'43"	13,2	520269,39	1381545,06
1906	75°2'3"	5,38	520271,64	1381558,07
7404	182°30'19"	12,58	520276,84	1381559,46
2052	93°42'30"	3,25	517854,11	1381565,88
2082	115°1'1"	3,31	517857,35	1381565,67
2083	136°36'11"	15,92	517860,35	1381564,27
2084	273°50'14"	1,64	517871,29	1381552,70
2056	316°7'59"	14,66	517869,65	1381552,81
2057	294°55'25"	5,93	517859,49	1381563,38
2052	93°42'30"	3,25	517854,11	1381565,88
2077	90°0'0"	0,09	518477,23	1381557,14
1918	181°28'47"	12	518477,32	1381557,14
1919	270°0'0"	0,09	518477,01	1381545,14
2076	1°28'47"	12	518476,92	1381545,14
2077	90°0'0"	0,09	518477,23	1381557,14

№ 250		
Кадастровый квартал:	56:30:1503001	

Кадастровый номер:			-	
Образуемый ЗУ:			56:30:1503001:ЗУ2	
Площадь кв.м.:			193.2	
Правообладатель. Вид права:			Неразграниченная гос.собственность	
Разрешенное использование:			Недропользование 6.1	
Назначение (сооружение):			Опора ВЛ 110 кВ	
№ точки	Дирекционный	Расстояние,	Координаты	
(сквозной)	угол	м	X	Y
7293	97°15'8"	9,51	520239,89	1379592,26
7294	187°19'56"	2,74	520249,32	1379591,06
7295	97°21'9"	1,25	520248,97	1379588,34
7296	187°10'42"	4	520250,21	1379588,18
7297	277°21'9"	1,25	520249,71	1379584,21
7298	187°5'57"	2,75	520248,47	1379584,37
7299	277°11'32"	9,5	520248,13	1379581,64
7300	7°18'21"	2,75	520238,70	1379582,83
7301	277°21'9"	1,25	520239,05	1379585,56
7302	7°10'42"	4	520237,81	1379585,72
7303	97°21'9"	1,25	520238,31	1379589,69
7304	7°5'57"	2,75	520239,55	1379589,53
7293	97°15'8"	9,51	520239,89	1379592,26
1045	99°54'15"	7,03	520213,21	1379600,01
7290	190°2'39"	2,75	520220,14	1379598,80
7289	100°8'27"	1,25	520219,66	1379596,09
7288	189°55'60"	4	520220,89	1379595,87
7287	280°8'27"	1,25	520220,20	1379591,93
7286	190°2'39"	2,75	520218,97	1379592,15
7285	280°0'29"	6,56	520218,49	1379589,44
1052	7°7'57"	9,5	520212,03	1379590,58
1045	99°54'15"	7,03	520213,21	1379600,01
6224	185°20'21"	1,07	518040,22	1379292,82
5410	268°7'60"	6,75	518040,12	1379291,75
5417	5°20'21"	1,07	518033,37	1379291,53
6225	88°7'60"	6,75	518033,47	1379292,60
6224	185°20'21"	1,07	518040,22	1379292,82
6112	182°32'41"	0,45	517178,86	1379491,45
7310	271°35'55"	2,15	517178,84	1379491,00
7309	181°8'4"	1,01	517176,69	1379491,06
1470	263°11'27"	4,05	517176,67	1379490,05
1471	1°29'40"	1,15	517172,65	1379489,57
6113	83°15'48"	6,22	517172,68	1379490,72
6112	182°32'41"	0,45	517178,86	1379491,45
6236	170°22'19"	1,14	516804,82	1379444,55
5638	261°9'48"	2,41	516805,01	1379443,43
5641	343°18'3"	1,15	516802,63	1379443,06
6237	81°12'9"	2,55	516802,30	1379444,16
6236	170°22'19"	1,14	516804,82	1379444,55
6241	171°38'3"	0,69	518137,63	1379296,02
7305	180°0'0"	0,43	518137,73	1379295,34
5634	268°10'28"	2,51	518137,73	1379294,91
5637	353°59'28"	0,38	518135,22	1379294,83

7306	3°8'11"	0,73	518135,18	1379295,21
6242	88°5'56"	2,41	518135,22	1379295,94
6241	171°38'3"	0,69	518137,63	1379296,02
6230	180°29'38"	1,16	518237,60	1379299,30
5642	268°15'51"	2,31	518237,59	1379298,14
5645	354°2'34"	1,16	518235,28	1379298,07
6231	88°7'20"	2,44	518235,16	1379299,22
6230	180°29'38"	1,16	518237,60	1379299,30
6216	180°28'25"	1,21	518342,55	1379302,75
5646	268°5'27"	2,1	518342,54	1379301,54
5649	353°52'4"	1,22	518340,44	1379301,47
6217	88°12'36"	2,24	518340,31	1379302,68
6216	180°28'25"	1,21	518342,55	1379302,75

№ 251

Кадастровый квартал:	56:30:1503004
Кадастровый номер:	56:30:1503004:36 (ЕЗ 56:30:0000000:96)
Образуемый ЗУ:	56:30:0000000:96/чзу6
Площадь кв.м.:	5118.82
Правообладатель. Вид права:	В аренде ПАО "Оренбургнефть"
Разрешенное использование:	размещение и эксплуатация объектов нефтяного комплекса
Назначение (сооружение):	ВЛ 110 кВ "Никольская-2", ВЛ 110 кВ "Никольская-3"

№ точки (сквозной)	Дирекционный угол	Расстояние, м	Координаты X	Y
7517	135°3'57"	12,3	516817,75	1381717,50
7518	101°59'45"	19,01	516826,44	1381708,79
1857	154°48'18"	29,55	516845,03	1381704,84
1858	168°14'25"	40,97	516857,61	1381678,10
1859	147°8'21"	54,81	516865,96	1381637,99
1860	150°7'50"	96,98	516895,70	1381591,95
1847	180°4'18"	24	516944,00	1381507,85
1603	330°7'15"	117,51	516943,97	1381483,85
1604	327°10'45"	56,31	516885,43	1381585,74
1605	348°5'7"	41,99	516854,91	1381633,06
1606	335°27'35"	17,22	516846,24	1381674,15
1607	179°10'45"	20,94	516839,09	1381689,81
1608	269°10'51"	23,78	516839,39	1381668,87
1609	336°7'47"	15,79	516815,61	1381668,53
7519	262°46'16"	17,09	516809,22	1381682,97
7520	0°24'13"	25,55	516792,27	1381680,82
7521	76°31'21"	22,14	516792,45	1381706,37
7522	32°16'19"	7,06	516813,98	1381711,53
7517	135°3'57"	12,3	516817,75	1381717,50
7523	118°42'37"	2,75	516810,88	1381695,91
7524	28°36'38"	1,25	516813,29	1381694,59
7525	118°40'45"	4	516813,89	1381695,69
7526	208°36'38"	1,25	516817,40	1381693,77
7527	118°36'38"	2,76	516816,80	1381692,67
7528	208°41'50"	9,5	516819,22	1381691,35
7529	298°40'5"	9,51	516814,66	1381683,02
7530	28°41'50"	9,5	516806,32	1381687,58
7523	118°42'37"	2,75	516810,88	1381695,91
7531	180°0'0"	1,85	516817,00	1381711,19

7532	90°0'0"	2,15	516817,00	1381709,34
7533	179°51'43"	8,3	516819,15	1381709,34
7534	270°0'0"	2,15	516819,17	1381701,04
7535	180°0'0"	0,35	516817,02	1381701,04
7536	269°51'24"	4	516817,02	1381700,69
7537	0°0'0"	0,35	516813,02	1381700,68
7538	269°44'1"	2,15	516813,02	1381701,03
7539	359°51'43"	8,3	516810,87	1381701,02
7540	89°44'1"	2,15	516810,85	1381709,32
7541	0°0'0"	1,85	516813,00	1381709,33
7542	89°51'24"	4	516813,00	1381711,18
7531	180°0'0"	1,85	516817,00	1381711,19
1545	155°37'32"	12,28	516957,23	1380124,82
1473	254°29'0"	57,45	516962,30	1380113,63
1474	252°10'52"	2,35	516906,94	1380098,26
1475	355°9'19"	12,31	516904,70	1380097,54
1544	74°20'51"	55,63	516903,66	1380109,81
1545	155°37'32"	12,28	516957,23	1380124,82
1616	137°32'10"	14,38	516949,50	1380333,75
1617	194°5'39"	7,19	516959,21	1380323,14
1557	317°32'10"	14,38	516957,46	1380316,17
1558	14°5'39"	7,19	516947,75	1380326,78
1616	137°32'10"	14,38	516949,50	1380333,75
1620	137°30'40"	14,69	516973,90	1380307,10
1621	194°4'30"	7,2	516983,82	1380296,27
1547	317°34'24"	2,52	516982,07	1380289,29
1548	98°44'46"	0,39	516980,37	1380291,15
7543	12°31'44"	2,03	516980,76	1380291,09
7544	285°56'43"	4,51	516981,20	1380293,07
1552	105°56'43"	0,87	516976,86	1380294,31
1553	317°28'21"	8,2	516977,70	1380294,07
1554	13°58'42"	7,2	516972,16	1380300,11
1620	137°30'40"	14,69	516973,90	1380307,10

№ 252

Кадастровый квартал:	56:30:1503004
Кадастровый номер:	56:30:1503004:36 (ЕЗ 56:30:0000000:96)
Образуемый ЗУ:	56:30:0000000:96/чзу4
Площадь кв.м.:	1633.28
Правообладатель. Вид права:	В аренде ПАО "Оренбургнефть"
Разрешенное использование:	размещение и эксплуатация объектов нефтяного комплекса
Назначение (сооружение):	Демонтируемый участок ВЛ 110 кВ "Никольская-3"

№ точки (сквозной)	Дирекционный угол	Расстояние, м	Координаты X	Y
3262	91°50'34"	27,05	515841,80	1381673,47
7545	91°49'25"	52,48	515868,84	1381672,60
7347	166°1'50"	12,47	515921,29	1381670,93
7348	271°48'55"	55,88	515924,30	1381658,83
7546	271°51'41"	37,87	515868,45	1381660,60
3263	43°53'47"	16,15	515830,60	1381661,83
3262	91°50'34"	27,05	515841,80	1381673,47
3219	95°47'5"	73,02	516686,69	1381637,98
3220	272°4'31"	73,18	516759,34	1381630,62

3218	5°49'8"	4,73	516686,21	1381633,27
3219	95°47'5"	73,02	516686,69	1381637,98
3226	91°51'16"	10,82	516673,17	1381645,71
7547	92°5'25"	1,37	516683,98	1381645,36
3214	218°52'18"	6,76	516685,35	1381645,31
3215	170°0'24"	6,74	516681,11	1381640,05
3216	271°50'34"	11,51	516682,28	1381633,41
3225	11°19'42"	12,17	516670,78	1381633,78
3226	91°51'16"	10,82	516673,17	1381645,71
7349	91°53'28"	6,36	516525,45	1381650,49
3227	202°17'59"	12,81	516531,81	1381650,28
3228	271°50'22"	6,85	516526,95	1381638,43
7351	41°41'53"	1,47	516520,10	1381638,65
7350	22°8'27"	11,6	516521,08	1381639,75
7349	91°53'28"	6,36	516525,45	1381650,49
3167	91°44'49"	6,23	515690,82	1381678,33
3250	182°0'54"	10,81	515697,05	1381678,14
3256	178°33'21"	1,19	515696,67	1381667,34
3255	271°46'42"	6,12	515696,70	1381666,15
3165	358°31'37"	3,5	515690,58	1381666,34
3166	2°13'33"	8,5	515690,49	1381669,84
3167	91°44'49"	6,23	515690,82	1381678,33
3252	91°47'45"	6,06	515762,93	1381676,03
3261	173°22'42"	12,14	515768,99	1381675,84
3264	271°53'36"	6,05	515770,39	1381663,78
3253	353°19'34"	12,13	515764,34	1381663,98
3252	91°47'45"	6,06	515762,93	1381676,03
2210	94°36'16"	5,98	517580,24	1381586,00
2203	179°42'53"	12,05	517586,20	1381585,52
2204	274°36'16"	5,98	517586,26	1381573,47
2209	359°42'53"	12,05	517580,30	1381573,95
2210	94°36'16"	5,98	517580,24	1381586,00

№ 253

Кадастровый квартал:	56:30:1503004
Кадастровый номер:	56:30:1503004:36 (ЕЗ 56:30:0000000:96)
Образуемый ЗУ:	56:30:0000000:96/чзу5
Площадь кв.м.:	733.86
Правообладатель. Вид права:	В аренде ПАО "Оренбургнефть"
Разрешенное использование:	размещение и эксплуатация объектов нефтяного комплекса
Назначение (сооружение):	Демонтируемый участок ВЛ 110 кВ "Никольская-2"

№ точки (сквозной)	Дирекционный угол	Расстояние, м	Координаты X	Y
3239	171°9'29"	10,47	515795,01	1381756,24
3240	270°32'48"	60,8	515796,62	1381745,89
3237	351°10'47"	0,59	515735,82	1381746,47
3238	81°11'16"	59,99	515735,73	1381747,05
3239	171°9'29"	10,47	515795,01	1381756,24
3230	90°50'30"	18,38	515937,75	1381756,16
7345	230°3'31"	18,36	515956,13	1381755,89
7346	270°50'26"	18,4	515942,05	1381744,10

3229	50°5'55"	18,38	515923,65	1381744,37
3230	90°50'30"	18,38	515937,75	1381756,16
2248	188°42'57"	8,58	516830,53	1381721,70
7548	212°12'9"	5,24	516829,23	1381713,22
7518	315°3'57"	12,3	516826,44	1381708,79
7517	8°36'26"	4,08	516817,75	1381717,50
2247	89°11'59"	12,17	516818,36	1381721,53
2248	188°42'57"	8,58	516830,53	1381721,70
3162	90°43'47"	6,28	515696,80	1381758,91
3233	197°43'41"	11,79	515703,08	1381758,83
3234	182°23'9"	0,72	515699,49	1381747,60
3235	270°40'10"	5,99	515699,46	1381746,88
3160	2°17'26"	1,25	515693,47	1381746,95
3161	17°1'39"	11,2	515693,52	1381748,20
3162	90°43'47"	6,28	515696,80	1381758,91

№ 254

Кадастровый квартал:	56:30:1503004
Кадастровый номер:	56:30:1503004:36 (ЕЗ 56:30:0000000:96)
Образуемый ЗУ:	56:30:0000000:96:ЗУ1
Площадь кв.м.:	177.12
Правообладатель. Вид права:	Аренда ОАО "Оренбургнефть"
Разрешенное использование:	Недропользование 6.1
Назначение (сооружение):	Опора ВЛ 110 кВ

№ точки	Дирекционный	Расстояние,	Координаты	
(сквозной)	угол	м	X	Y
7523	118°42'37"	2,75	516810,88	1381695,91
7524	28°36'38"	1,25	516813,29	1381694,59
7525	118°40'45"	4	516813,89	1381695,69
7526	208°36'38"	1,25	516817,40	1381693,77
7527	118°36'38"	2,76	516816,80	1381692,67
7528	208°41'50"	9,5	516819,22	1381691,35
7529	298°40'5"	9,51	516814,66	1381683,02
7530	28°41'50"	9,5	516806,32	1381687,58
7523	118°42'37"	2,75	516810,88	1381695,91
7531	180°0'0"	1,85	516817,00	1381711,19
7532	90°0'0"	2,15	516817,00	1381709,34
7533	179°51'43"	8,3	516819,15	1381709,34
7534	270°0'0"	2,15	516819,17	1381701,04
7535	180°0'0"	0,35	516817,02	1381701,04
7536	269°51'24"	4	516817,02	1381700,69
7537	0°0'0"	0,35	516813,02	1381700,68
7538	269°44'1"	2,15	516813,02	1381701,03
7539	359°51'43"	8,3	516810,87	1381701,02
7540	89°44'1"	2,15	516810,85	1381709,32
7541	0°0'0"	1,85	516813,00	1381709,33
7542	89°51'24"	4	516813,00	1381711,18
7531	180°0'0"	1,85	516817,00	1381711,19
1553	105°56'43"	3,64	516977,70	1380294,07
7544	192°31'44"	2,03	516981,20	1380293,07
7543	278°44'46"	0,39	516980,76	1380291,09
1548	317°33'39"	3,96	516980,37	1380291,15
1553	105°56'43"	3,64	516977,70	1380294,07

№ 255				
Кадастровый квартал:			56:30:1503007	
Кадастровый номер:			56:30:1503007:79 (ЕЗ 56:30:0000000:115)	
Образуемый ЗУ:			56:30:0000000:115:ЗУ1	
Площадь кв.м.:			22.71	
Правообладатель. Вид права:			Права не зарегистрированы	
Разрешенное использование:			Недропользование 6.1	
Назначение (сооружение):			Опора ВЛ 110 кВ	
№ точки	Дирекционный	Расстояние,	Координаты	
(сквозной)	угол	м	X	Y
2934	92°51'10"	3,01	512687,80	1381034,43
2939	177°2'57"	1,94	512690,81	1381034,28
2938	261°13'30"	3,02	512690,91	1381032,34
2937	270°22'52"	4,51	512687,93	1381031,88
2936	357°10'47"	2,03	512683,42	1381031,91
2935	83°45'29"	4,51	512683,32	1381033,94
2934	92°51'10"	3,01	512687,80	1381034,43
2944	92°51'10"	3,01	512682,68	1381134,30
2945	176°49'13"	0,54	512685,69	1381134,15
2940	270°0'0"	0,92	512685,72	1381133,61
2947	180°0'0"	1,56	512684,80	1381133,61
2929	261°25'37"	2,01	512684,80	1381132,05
2930	270°0'0"	0,18	512682,81	1381131,75
2931	0°13'29"	2,55	512682,63	1381131,75
2943	90°0'0"	0,04	512682,64	1381134,30
2944	92°51'10"	3,01	512682,68	1381134,30
№ 256				
Кадастровый квартал:			56:45:0101001	
Кадастровый номер:			-	
Образуемый ЗУ:			56:45:0101001:ЗУ2	
Площадь кв.м.:			160.08	
Правообладатель. Вид права:			Неразграниченная гос.собственность	
Разрешенное использование:			Недропользование 6.1	
Назначение (сооружение):			Опора ВЛ 110 кВ	
№ точки	Дирекционный	Расстояние,	Координаты	
(сквозной)	угол	м	X	Y
502	113°21'1"	11,4	506028,60	1372079,24
501	203°20'48"	4,06	506039,07	1372074,72
500	121°45'34"	2,22	506037,46	1372070,99
499	203°27'19"	2,64	506039,35	1372069,82
498	284°50'54"	2,22	506038,30	1372067,40
509	203°24'10"	4,05	506036,15	1372067,97
508	293°22'13"	11,39	506034,54	1372064,25
507	23°20'48"	4,06	506024,08	1372068,77
506	301°45'34"	2,22	506025,69	1372072,50
505	23°15'21"	2,63	506023,80	1372073,67
504	105°5'50"	2,23	506024,84	1372076,09
503	23°20'48"	4,06	506026,99	1372075,51
502	113°21'1"	11,4	506028,60	1372079,24
518	149°56'55"	3,02	506554,25	1372441,44
517	159°4'19"	4,51	506555,76	1372438,83
516	245°34'46"	2,03	506557,37	1372434,62
515	332°24'47"	4,51	506555,52	1372433,78
514	341°37'31"	3,01	506553,43	1372437,78

519	65°40'41"	1,94	506552,48	1372440,64
518	149°56'55"	3,02	506554,25	1372441,44
№ 257				
Кадастровый квартал:			56:45:0102001	
Кадастровый номер:			-	
Образуемый ЗУ:			56:45:0102001:ЗУ4	
Площадь кв.м.:			697.33	
Правообладатель. Вид права:			Неразграниченная гос.собственность	
Разрешенное использование:			Недропользование 6.1	
Назначение (сооружение):			Опора ВЛ 35 кВ	
№ точки	Дирекционный	Расстояние,	Координаты	
(сквозной)	угол	м	X	Y
7177	150°51'57"	3,49	503705,38	1373723,38
7178	61°23'22"	0,5	503707,08	1373720,33
7179	150°48'22"	4	503707,52	1373720,57
7180	239°49'35"	0,5	503709,47	1373717,08
7181	150°51'57"	3,49	503709,04	1373716,83
7182	240°46'42"	11	503710,74	1373713,78
7183	330°48'9"	3,51	503701,14	1373708,41
7184	240°49'57"	0,49	503699,43	1373711,47
7185	330°48'22"	4	503699,00	1373711,23
7186	60°49'57"	0,49	503697,05	1373714,72
7187	330°48'9"	3,51	503697,48	1373714,96
7188	60°50'57"	11	503695,77	1373718,02
7177	150°51'57"	3,49	503705,38	1373723,38
7189	143°7'48"	2,75	503675,16	1373761,02
7190	52°45'55"	1,26	503676,81	1373758,82
7191	143°0'56"	4,01	503677,81	1373759,58
7192	233°7'48"	1,25	503680,22	1373756,38
7193	142°57'50"	2,76	503679,22	1373755,63
7194	232°57'40"	9,5	503680,88	1373753,43
7195	322°57'50"	2,76	503673,30	1373747,71
7196	232°45'55"	1,26	503671,64	1373749,91
7197	323°0'56"	4,01	503670,64	1373749,15
7198	53°7'48"	1,25	503668,23	1373752,35
7199	322°50'18"	2,75	503669,23	1373753,10
7200	52°56'58"	9,51	503667,57	1373755,29
7189	143°7'48"	2,75	503675,16	1373761,02
7253	94°46'25"	9,49	503833,52	1373376,38
7254	184°46'7"	9,5	503842,98	1373375,59
7255	274°46'25"	9,49	503842,19	1373366,12
7256	4°35'26"	2,75	503832,73	1373366,91
7257	275°4'10"	1,24	503832,95	1373369,65
7258	4°44'23"	3,99	503831,71	1373369,76
7259	94°34'26"	1,25	503832,04	1373373,74
7260	4°47'54"	2,75	503833,29	1373373,64
7253	94°46'25"	9,49	503833,52	1373376,38
7201	94°46'10"	8,3	503711,30	1373809,48
7202	184°48'29"	2,15	503719,57	1373808,79
7203	94°38'8"	1,86	503719,39	1373806,65
7204	184°52'14"	4	503721,24	1373806,50
7205	274°58'11"	1,85	503720,90	1373802,51
7206	184°47'9"	2,16	503719,06	1373802,67

7207	274°46'10"	8,3	503718,88	1373800,52
7208	4°47'9"	2,16	503710,61	1373801,21
7209	274°38'8"	1,86	503710,79	1373803,36
7210	4°52'14"	4	503708,94	1373803,51
7211	94°58'11"	1,85	503709,28	1373807,50
7212	4°48'29"	2,15	503711,12	1373807,34
7201	94°46'10"	8,3	503711,30	1373809,48
7164	158°43'42"	1,41	503767,75	1373560,06
7163	68°34'1"	2,6	503768,26	1373558,75
7162	158°45'25"	4	503770,68	1373559,70
7161	248°46'20"	2,6	503772,13	1373555,97
7160	158°43'42"	1,41	503769,71	1373555,03
7159	248°41'2"	6,79	503770,22	1373553,72
7158	338°34'46"	1,4	503763,89	1373551,25
7157	248°51'7"	2,61	503763,38	1373552,55
7549	338°42'18"	3,99	503760,95	1373551,61
7550	68°34'1"	2,6	503759,50	1373555,33
7166	338°34'46"	1,4	503761,92	1373556,28
7165	68°38'10"	6,81	503761,41	1373557,58
7164	158°43'42"	1,41	503767,75	1373560,06
7249	158°34'46"	1,4	503807,76	1373457,59
7248	68°46'20"	2,6	503808,27	1373456,29
7247	158°34'17"	4	503810,69	1373457,23
7246	248°38'50"	2,61	503812,15	1373453,51
7245	158°34'46"	1,4	503809,72	1373452,56
7244	248°36'20"	6,8	503810,23	1373451,26
7243	338°43'42"	1,41	503803,90	1373448,78
7242	248°34'1"	2,6	503803,39	1373450,09
7551	338°37'25"	4,01	503800,97	1373449,14
7552	68°51'7"	2,61	503799,51	1373452,87
7251	338°43'42"	1,41	503801,94	1373453,81
7250	68°41'2"	6,79	503801,43	1373455,12
7249	158°34'46"	1,4	503807,76	1373457,59
7213	135°56'3"	2,6	503694,70	1373769,28
7214	45°51'49"	1,41	503696,51	1373767,41
7215	135°57'10"	6,8	503697,52	1373768,39
7216	226°9'26"	1,4	503702,25	1373763,50
7217	135°56'3"	2,6	503701,24	1373762,53
7218	225°54'45"	4	503703,05	1373760,66
7219	315°46'50"	2,6	503700,18	1373757,88
7220	225°52'21"	1,39	503698,37	1373759,74
7221	315°50'2"	6,8	503697,37	1373758,77
7222	45°51'49"	1,41	503692,63	1373763,65
7223	315°56'3"	2,6	503693,64	1373764,63
7224	45°54'45"	4	503691,83	1373766,50
7213	135°56'3"	2,6	503694,70	1373769,28
18	160°24'4"	1,4	503647,14	1373673,72
17	70°35'4"	1,29	503647,61	1373672,40
16	160°21'53"	6,19	503648,83	1373672,83
15	250°10'4"	1,3	503650,91	1373667,00
14	160°1'1"	0,7	503649,69	1373666,56
13	250°24'37"	3,61	503649,93	1373665,90

24	340°1'1"	0,7	503646,53	1373664,69
23	250°35'4"	1,29	503646,29	1373665,35
22	340°21'53"	6,19	503645,07	1373664,92
21	70°10'4"	1,3	503642,99	1373670,75
20	340°24'4"	1,4	503644,21	1373671,19
19	70°24'37"	3,61	503643,74	1373672,51
18	160°24'4"	1,4	503647,14	1373673,72
7225	129°6'26"	6,2	503724,57	1373713,84
7226	219°0'27"	1,29	503729,38	1373709,93
7227	129°10'25"	0,7	503728,57	1373708,93
7228	219°1'56"	3,6	503729,11	1373708,49
7229	308°39'35"	0,7	503726,84	1373705,69
7230	218°43'44"	1,29	503726,29	1373706,13
7231	308°58'38"	6,2	503725,48	1373705,12
7232	39°4'21"	1,3	503720,66	1373709,02
7233	308°54'55"	1,4	503721,48	1373710,03
7234	39°3'20"	3,62	503720,39	1373710,91
7235	129°10'25"	1,39	503722,67	1373713,72
7236	39°21'6"	1,29	503723,75	1373712,84
7225	129°6'26"	6,2	503724,57	1373713,84

№ 258				
Кадастровый квартал:			56:30:0908004	
Кадастровый номер:			56:30:0908004:2 (ЕЗ 56:30:0000000:100)	
Образуемый ЗУ:			56:30:0000000:100:ЗУ1	
Площадь кв.м.:			18.18	
Правообладатель. Вид права:			Аренда ОАО "Оренбургнефть"	
Разрешенное использование:			Недропользование 6.1	
Назначение (сооружение):			Опора ВЛ 110 кВ	
№ точки	Дирекционный	Расстояние,	Координаты	
(сквозной)	угол	м	X	Y
7317	96°10'41"	1,95	513919,43	1377949,66
7316	180°11'25"	3,01	513921,37	1377949,45
7315	189°11'7"	2,38	513921,36	1377946,44
5122	279°0'41"	2,3	513920,98	1377944,09
5119	2°47'56"	2,25	513918,71	1377944,45
7318	11°38'40"	3,02	513918,82	1377946,70
7317	96°10'41"	1,95	513919,43	1377949,66
4986	99°3'41"	2,35	514021,17	1377934,20
4985	189°16'53"	2,6	514023,49	1377933,83
7313	275°56'7"	2,03	514023,07	1377931,26
7312	2°31'1"	2,73	514021,05	1377931,47
4986	99°3'41"	2,35	514021,17	1377934,20

№ 259				
Кадастровый квартал:			56:30:0908009	
Кадастровый номер:			-	
Образуемый ЗУ:			56:30:0908009:ЗУ4	
Площадь кв.м.:			15149.13	
Правообладатель. Вид права:			Неразграниченная гос.собственность	
Разрешенное использование:			-	
Назначение (сооружение):			Демонтируемый участок ВЛ 110 кВ "Никольская-2"	
№ точки	Дирекционный	Расстояние,	Координаты	
(сквозной)	угол	м	X	Y
3355	188°58'45"	13,84	512041,14	1381586,35
3356	249°9'7"	47,54	512038,98	1381572,68

7553	230°33'39"	1053,65	511994,55	1381555,76
3368	323°40'11"	12,1	511180,82	1380886,42
3369	50°33'55"	888,28	511173,65	1380896,17
7480	151°0'7"	2,95	511859,71	1381460,40
7479	60°49'57"	2,95	511861,14	1381457,82
7478	330°49'57"	2,95	511863,72	1381459,26
7477	240°48'45"	2,93	511862,28	1381461,84
7480	50°33'54"	166,69	511859,72	1381460,41
7554	69°9'13"	56,37	511988,46	1381566,29
3355	188°58'45"	13,84	512041,14	1381586,35
7449	152°6'10"	5	511990,29	1381564,53
7450	242°0'6"	5,01	511992,63	1381560,11
7451	332°9'22"	5,01	511988,21	1381557,76
7452	62°6'10"	5	511985,87	1381562,19
7449	152°6'10"	5	511990,29	1381564,53
7457	144°50'14"	3,02	511743,02	1381362,04
7458	234°50'14"	3,02	511744,76	1381359,57
7459	324°56'46"	3,03	511742,29	1381357,83
7460	54°59'33"	3,02	511740,55	1381360,31
7457	144°50'14"	3,02	511743,02	1381362,04
7461	142°10'31"	3	511367,29	1381052,49
7462	232°26'35"	3	511369,13	1381050,12
7463	322°19'35"	2,99	511366,75	1381048,29
7464	52°19'35"	2,99	511364,92	1381050,66
7461	142°10'31"	3	511367,29	1381052,49
7469	139°28'55"	2,99	511490,89	1381149,45
7470	229°45'9"	2,99	511492,83	1381147,18
7471	319°37'41"	2,98	511490,55	1381145,25
7472	49°37'41"	2,98	511488,62	1381147,52
7469	139°28'55"	2,99	511490,89	1381149,45
7465	139°37'41"	2,98	511242,73	1380946,32
7466	229°37'41"	2,98	511244,66	1380944,05
7467	319°28'55"	2,99	511242,39	1380942,12
7468	49°45'9"	2,99	511240,45	1380944,39
7465	139°37'41"	2,98	511242,73	1380946,32
7473	134°10'54"	2,97	511615,85	1381256,43
7474	224°10'54"	2,97	511617,98	1381254,36
7475	314°10'54"	2,97	511615,91	1381252,23
7476	44°10'54"	2,97	511613,78	1381254,30
7473	134°10'54"	2,97	511615,85	1381256,43
7555	90°44'5"	85,78	512600,97	1381798,94
2969	180°22'55"	12	512686,74	1381797,84
2970	270°44'1"	83,57	512686,66	1381785,84
7556	249°12'1"	72,97	512603,10	1381786,91
3350	315°46'41"	13,02	512534,89	1381761,00
3351	0°0'0"	0,06	512525,81	1381770,33
3352	69°12'1"	80,4	512525,81	1381770,39
7555	90°44'5"	85,78	512600,97	1381798,94

7453	179°11'52"	5	512602,85	1381794,61
7454	269°11'52"	5	512602,92	1381789,61
7455	359°11'52"	5	512597,92	1381789,54
7456	89°11'52"	5	512597,85	1381794,54
7453	179°11'52"	5	512602,85	1381794,61
№ 260				
Кадастровый квартал:			56:30:0907001	
Кадастровый номер:			56:30:0907001:141	
Образуемый ЗУ:			56:30:0907001:141/чзу1	
Площадь кв.м.:			28705.39	
Правообладатель. Вид права:			В аренде ООО "Уранское"	
Разрешенное использование:			для сельскохозяйственного производства	
Назначение (сооружение):			ВЛ 110 кВ "Никольская-2", ВЛ 110 кВ "Никольская-3"	
№ точки	Дирекционный	Расстояние,	Координаты	
(сквозной)	угол	м	X	Y
4472	65°24'39"	36,58	506784,59	1375670,90
4471	46°15'41"	950,1	506817,85	1375686,12
7557	136°14'11"	17,7	507504,30	1376342,99
7558	226°17'58"	900,88	507516,54	1376330,21
4468	65°23'26"	15,46	506865,24	1375707,80
4467	322°57'57"	2,09	506879,30	1375714,24
5811	47°4'30"	1,95	506878,04	1375715,91
5810	131°31'9"	2,91	506879,47	1375717,24
4462	65°24'20"	18,6	506881,65	1375715,31
4461	46°18'0"	872,62	506898,56	1375723,05
7559	92°12'41"	154,46	507529,44	1376325,93
5655	2°17'26"	1,25	507683,78	1376319,97
5656	272°4'57"	2,75	507683,83	1376321,22
5657	2°13'49"	9,51	507681,08	1376321,32
5650	92°13'58"	9,5	507681,45	1376330,82
5651	182°13'58"	9,5	507690,94	1376330,45
5652	272°4'57"	2,75	507690,57	1376320,96
5653	181°50'51"	1,24	507687,82	1376321,06
5654	92°12'57"	43,45	507687,78	1376319,82
632	35°12'43"	14,31	507731,20	1376318,14
631	272°12'5"	37,49	507739,45	1376329,83
7561	1°24'34"	20,74	507701,99	1376331,27
7562	91°24'24"	51,74	507702,50	1376352,00
636	35°14'33"	14,44	507754,22	1376350,73
635	271°24'42"	190,36	507762,55	1376362,52
598	271°25'6"	16,57	507572,25	1376367,21
597	271°23'46"	25,04	507555,69	1376367,62
603	272°14'3"	16,67	507530,66	1376368,23
602	226°18'7"	0,62	507514,00	1376368,88
7563	226°15'41"	1008,94	507513,55	1376368,45
4472	65°24'39"	36,58	506784,59	1375670,90
5670	248°7'8"	4	507516,18	1376367,45
5681	157°55'10"	1,14	507512,47	1376365,96
5680	247°48'16"	1,35	507512,90	1376364,90
5679	158°10'58"	6,7	507511,65	1376364,39
5678	67°57'50"	1,36	507514,14	1376358,17
5677	158°16'44"	2,65	507515,40	1376358,68
5676	68°10'19"	4,01	507516,38	1376356,22
5675	338°4'42"	2,65	507520,10	1376357,71
5674	68°11'55"	1,35	507519,11	1376360,17

5673	338°6'12"	6,7	507520,36	1376360,67
5672	248°11'55"	1,35	507517,86	1376366,89
5671	337°55'10"	1,14	507516,61	1376366,39
5670	248°7'8"	4	507516,18	1376367,45
4396	316°54'33"	2,97	506904,69	1375736,81
4395	226°54'33"	2,97	506902,66	1375738,98
4398	136°54'33"	2,97	506900,49	1375736,95
4397	46°54'33"	2,97	506902,52	1375734,78
4396	316°54'33"	2,97	506904,69	1375736,81
5784	186°27'57"	3,02	507602,04	1376363,40
5789	177°19'41"	4,5	507601,70	1376360,40
5788	90°33'52"	2,03	507601,91	1376355,90
5787	4°4'36"	4,5	507603,94	1376355,88
5786	354°52'27"	3,02	507604,26	1376360,37
5785	270°35'15"	1,95	507603,99	1376363,38
5784	186°27'57"	3,02	507602,04	1376363,40
5706	227°17'26"	1,95	506863,68	1375742,49
5711	142°56'25"	3,02	506862,25	1375741,17
5710	133°44'35"	4,51	506864,07	1375738,76
5709	46°47'46"	2,03	506867,33	1375735,64
5708	320°24'22"	4,5	506868,81	1375737,03
5707	311°21'54"	3,01	506865,94	1375740,50
5706	227°17'26"	1,95	506863,68	1375742,49
5658	180°0'0"	0,35	507686,06	1376362,91
5669	271°19'56"	2,15	507686,06	1376362,56
5668	181°26'58"	8,3	507683,91	1376362,61
5667	91°19'56"	2,15	507683,70	1376354,31
5666	181°14'19"	1,85	507685,85	1376354,26
5665	91°26'8"	3,99	507685,81	1376352,41
5664	1°32'53"	1,85	507689,80	1376352,31
5663	91°19'56"	2,15	507689,85	1376354,16
5662	1°22'49"	8,3	507692,00	1376354,11
5661	271°19'56"	2,15	507692,20	1376362,41
5660	1°38'12"	0,35	507690,05	1376362,46
5659	271°25'56"	4	507690,06	1376362,81
5658	180°0'0"	0,35	507686,06	1376362,91
5772	227°17'26"	1,95	506951,77	1375786,32
5777	142°56'25"	3,02	506950,34	1375785,00
5776	133°49'51"	4,51	506952,16	1375782,59
5775	46°59'19"	2,04	506955,41	1375779,47
5774	320°24'22"	4,5	506956,90	1375780,86
5773	311°21'54"	3,01	506954,03	1375784,33
5772	227°17'26"	1,95	506951,77	1375786,32
4380	316°54'33"	2,97	507547,81	1376353,46
4379	226°54'33"	2,97	507545,78	1376355,63
4382	136°54'33"	2,97	507543,61	1376353,60
4381	46°54'33"	2,97	507545,64	1376351,43
4380	316°54'33"	2,97	507547,81	1376353,46
4283	46°54'33"	2,97	506906,48	1375779,84

4282	316°54'33"	2,97	506908,65	1375781,87
4281	226°54'33"	2,97	506906,62	1375784,04
4284	136°54'33"	2,97	506904,45	1375782,01
4283	46°54'33"	2,97	506906,48	1375779,84
7564	226°3'39"	25,97	507560,11	1376355,50
7565	92°12'56"	130,38	507541,41	1376337,48
7566	1°24'39"	20,31	507671,69	1376332,44
7567	271°24'38"	112,11	507672,19	1376352,74
7564	226°3'39"	25,97	507560,11	1376355,50
5736	227°4'30"	1,95	506935,93	1375811,63
5741	142°49'33"	3,01	506934,50	1375810,30
5740	133°44'35"	4,51	506936,32	1375807,90
5739	47°11'42"	2,03	506939,58	1375804,78
5738	320°29'14"	4,51	506941,07	1375806,16
5737	311°14'22"	3,02	506938,20	1375809,64
5736	227°4'30"	1,95	506935,93	1375811,63
5682	249°31'40"	4	507527,43	1376336,94
5693	159°2'3"	1,15	507523,68	1376335,54
5692	249°41'30"	1,35	507524,09	1376334,47
5691	159°33'51"	6,7	507522,82	1376334,00
5690	69°32'37"	1,34	507525,16	1376327,72
5689	159°26'38"	2,65	507526,42	1376328,19
5688	69°39'43"	4	507527,35	1376325,71
5687	339°26'38"	2,65	507531,10	1376327,10
5686	69°17'45"	1,36	507530,17	1376329,58
5685	339°32'3"	6,69	507531,44	1376330,06
5684	249°41'30"	1,35	507529,10	1376336,33
5683	339°40'37"	1,15	507527,83	1376335,86
5682	249°31'40"	4	507527,43	1376336,94
5796	227°5'25"	1,94	507024,06	1375855,41
5802	143°5'31"	3,01	507022,64	1375854,09
5801	133°44'35"	4,51	507024,45	1375851,68
5800	47°11'42"	2,03	507027,71	1375848,56
5799	320°31'16"	4,04	507029,20	1375849,94
4429	46°45'59"	1,61	507026,63	1375853,06
4428	317°2'26"	2,98	507027,80	1375854,16
4427	226°46'34"	1,83	507025,77	1375856,34
4431	310°6'3"	0,5	507024,44	1375855,09
5796	227°5'25"	1,94	507024,06	1375855,41
5712	186°27'57"	3,02	507606,13	1376331,95
5717	177°19'41"	4,5	507605,79	1376328,95
5716	90°33'52"	2,03	507606,00	1376324,45
5715	4°4'36"	4,5	507608,03	1376324,43
5714	354°52'27"	3,02	507608,35	1376328,92
5713	270°35'15"	1,95	507608,08	1376331,93
5712	186°27'57"	3,02	507606,13	1376331,95
4271	46°54'33"	2,97	507001,59	1375869,49
4270	316°54'33"	2,97	507003,76	1375871,52
4269	227°2'26"	2,98	507001,73	1375873,69
4272	136°46'7"	2,98	506999,55	1375871,66

4271	46°54'33"	2,97	507001,59	1375869,49
4296	142°48'9"	2,45	507440,61	1376293,79
5794	133°44'35"	4,51	507442,09	1376291,84
5793	47°0'9"	2,02	507445,35	1376288,72
5792	320°35'7"	4,5	507446,83	1376290,10
5791	311°14'22"	3,02	507443,97	1376293,58
5790	227°2'14"	1,79	507441,70	1376295,57
4294	316°50'51"	2,41	507440,39	1376294,35
4293	226°46'7"	2,98	507438,74	1376296,11
4298	136°54'33"	2,97	507436,57	1376294,07
4297	46°45'45"	2,76	507438,60	1376291,90
4296	142°48'9"	2,45	507440,61	1376293,79
5766	227°5'25"	1,94	507008,18	1375880,76
5771	142°56'25"	3,02	507006,76	1375879,44
5770	133°49'51"	4,51	507008,58	1375877,03
5769	47°11'42"	2,03	507011,83	1375873,91
5768	320°29'14"	4,51	507013,32	1375875,29
5767	311°14'22"	3,02	507010,45	1375878,77
5766	227°5'25"	1,94	507008,18	1375880,76
5724	227°17'26"	1,95	507457,84	1376269,94
5729	142°56'25"	3,02	507456,41	1376268,62
5728	133°44'35"	4,51	507458,23	1376266,21
5727	46°59'19"	2,04	507461,49	1376263,09
5726	320°24'22"	4,5	507462,98	1376264,48
5725	311°14'22"	3,02	507460,11	1376267,95
5724	227°17'26"	1,95	507457,84	1376269,94
5760	227°4'30"	1,95	507096,36	1375924,50
5765	142°49'33"	3,01	507094,93	1375923,17
5764	133°44'35"	4,51	507096,75	1375920,77
5763	47°0'9"	2,02	507100,01	1375917,65
5762	320°29'14"	4,51	507101,49	1375919,03
5761	311°21'54"	3,01	507098,62	1375922,51
5760	227°4'30"	1,95	507096,36	1375924,50
4393	46°54'33"	2,97	507421,37	1376231,46
4392	316°54'33"	2,97	507423,54	1376233,49
4391	226°54'33"	2,97	507421,51	1376235,66
4394	136°54'33"	2,97	507419,34	1376233,63
4393	46°54'33"	2,97	507421,37	1376231,46
5754	227°4'30"	1,95	507080,44	1375949,90
5759	142°56'25"	3,02	507079,01	1375948,57
5758	133°44'20"	4,5	507080,83	1375946,16
5757	47°11'42"	2,03	507084,08	1375943,05
5756	320°29'14"	4,51	507085,57	1375944,43
5755	311°21'54"	3,01	507082,70	1375947,91
5754	227°4'30"	1,95	507080,44	1375949,90
5748	227°17'26"	1,95	507369,45	1376226,43
5753	142°56'25"	3,02	507368,02	1376225,11
5752	133°49'51"	4,51	507369,84	1376222,70
5751	46°59'19"	2,04	507373,09	1376219,58

5750	320°24'22"	4,5	507374,58	1376220,97
5749	311°21'54"	3,01	507371,71	1376224,44
5748	227°17'26"	1,95	507369,45	1376226,43
4278	316°54'33"	2,97	507115,51	1375978,71
4277	226°54'33"	2,97	507113,48	1375980,88
4280	136°54'33"	2,97	507111,31	1375978,85
4279	46°54'33"	2,97	507113,34	1375976,68
4278	316°54'33"	2,97	507115,51	1375978,71
5718	227°4'30"	1,95	507385,55	1376200,86
5723	142°56'25"	3,02	507384,12	1376199,53
5722	133°44'20"	4,5	507385,94	1376197,12
5721	47°11'42"	2,03	507389,19	1376194,01
5720	320°24'22"	4,5	507390,68	1376195,39
5719	311°30'27"	3,02	507387,81	1376198,86
5718	227°4'30"	1,95	507385,55	1376200,86
4401	44°10'54"	2,97	507158,73	1375977,33
4400	314°10'54"	2,97	507160,80	1375979,46
4399	224°10'54"	2,97	507158,67	1375981,53
4402	134°10'54"	2,97	507156,60	1375979,40
4401	44°10'54"	2,97	507158,73	1375977,33
4274	316°54'33"	2,97	507332,08	1376189,19
4273	226°54'33"	2,97	507330,05	1376191,36
4276	136°54'33"	2,97	507327,88	1376189,33
4275	46°54'33"	2,97	507329,91	1376187,16
4274	316°54'33"	2,97	507332,08	1376189,19
5778	227°4'30"	1,95	507168,66	1375993,59
5783	142°49'33"	3,01	507167,23	1375992,26
5782	133°49'51"	4,51	507169,05	1375989,86
5781	47°11'42"	2,03	507172,30	1375986,74
5780	320°29'14"	4,51	507173,79	1375988,12
5779	311°21'54"	3,01	507170,92	1375991,60
5778	227°4'30"	1,95	507168,66	1375993,59
5742	227°4'30"	1,95	507297,20	1376157,30
5747	142°49'33"	3,01	507295,77	1376155,97
5746	133°49'51"	4,51	507297,59	1376153,57
5745	47°11'42"	2,03	507300,84	1376150,45
5744	320°29'14"	4,51	507302,33	1376151,83
5743	311°21'54"	3,01	507299,46	1376155,31
5742	227°4'30"	1,95	507297,20	1376157,30
5694	227°4'30"	1,95	507152,69	1376019,03
5699	142°49'33"	3,01	507151,26	1376017,70
5698	133°44'35"	4,51	507153,08	1376015,30
5697	47°0'9"	2,02	507156,34	1376012,18
5696	320°29'14"	4,51	507157,82	1376013,56
5695	311°21'54"	3,01	507154,95	1376017,04
5694	227°4'30"	1,95	507152,69	1376019,03
5730	227°4'30"	1,95	507313,25	1376131,77
5735	142°49'33"	3,01	507311,82	1376130,44

5734	133°49'51"	4,51	507313,64	1376128,04
5733	47°11'42"	2,03	507316,89	1376124,92
5732	320°29'14"	4,51	507318,38	1376126,30
5731	311°21'54"	3,01	507315,51	1376129,78
5730	227°4'30"	1,95	507313,25	1376131,77
5700	227°4'30"	1,95	507240,95	1376062,68
5705	142°49'33"	3,01	507239,52	1376061,35
5704	133°44'35"	4,51	507241,34	1376058,95
5703	47°11'42"	2,03	507244,60	1376055,83
5702	320°29'14"	4,51	507246,09	1376057,21
5701	311°14'22"	3,02	507243,22	1376060,69
5700	227°4'30"	1,95	507240,95	1376062,68
4377	47°2'26"	2,98	507290,35	1376107,50
4376	316°46'7"	2,98	507292,53	1376109,53
4375	226°54'33"	2,97	507290,49	1376111,70
4378	136°54'33"	2,97	507288,32	1376109,67
4377	47°2'26"	2,98	507290,35	1376107,50
4328	133°46'52"	4,32	507225,52	1376084,30
5806	47°11'42"	2,03	507228,64	1376081,31
5805	320°24'22"	4,5	507230,13	1376082,69
5804	311°22'55"	3,03	507227,26	1376086,16
5803	226°52'28"	1,95	507224,99	1376088,16
5809	145°29'29"	0,19	507223,57	1376086,83
4326	224°14'10"	1,59	507223,68	1376086,67
4330	134°10'54"	2,97	507222,57	1376085,53
4329	44°18'35"	1,17	507224,70	1376083,46
4328	133°46'52"	4,32	507225,52	1376084,30

№ 261

Кадастровый квартал:	56:30:0908017
Кадастровый номер:	56:30:0908017:38
Образуемый ЗУ:	56:30:0908017:38/чзу1
Площадь кв.м.:	211.61
Правообладатель. Вид права:	ООО "Уранское"
Разрешенное использование:	Для сельскохозяйственного производства
Назначение (сооружение):	Демонтируемая ВЛ 110 кВ

№ точки (сквозной)	Дирекционный угол	Расстояние, м	Координаты X	Y
7568	73°42'25"	7,7	506325,33	1375220,88
7569	82°36'1"	0,78	506332,72	1375223,04
7570	46°23'54"	19,42	506333,49	1375223,14
7571	262°54'22"	18,22	506347,55	1375236,53
7572	268°2'11"	1,75	506329,47	1375234,28
7573	226°21'44"	11,3	506327,72	1375234,22
7574	133°44'9"	8,01	506319,54	1375226,42
7568	73°42'25"	7,7	506325,33	1375220,88

№ 262

Кадастровый квартал:	56:30:0908017
Кадастровый номер:	-
Образуемый ЗУ:	56:30:0908017:ЗУ2
Площадь кв.м.:	7510.85
Правообладатель. Вид права:	Неразграниченная гос.собственность
Разрешенное использование:	-
Назначение (сооружение):	ВЛ 110 кВ "Никольская-2"

№ точки (сквозной)	Дирекционный угол	Расстояние, м	Координаты	
			X	Y
591	237°41'49"	12,03	506467,43	1375269,58
590	152°17'36"	51,4	506457,26	1375263,15
7427	62°19'41"	1,85	506481,16	1375217,64
7428	332°36'4"	2,15	506482,80	1375218,50
7429	62°24'55"	8,29	506481,81	1375220,41
7418	152°14'29"	2,15	506489,16	1375224,25
7419	62°27'33"	1,84	506490,16	1375222,35
7420	332°17'25"	52,39	506491,79	1375223,20
591	237°41'49"	12,03	506467,43	1375269,58
7576	152°20'28"	1,87	506492,78	1375221,32
7421	242°19'41"	1,85	506493,65	1375219,66
7422	152°14'29"	2,15	506492,01	1375218,80
7423	242°23'10"	8,31	506493,01	1375216,90
7424	332°36'4"	2,15	506485,65	1375213,05
7425	242°19'41"	1,85	506484,66	1375214,96
7426	152°17'19"	129,65	506483,02	1375214,10
7577	242°18'7"	19	506543,31	1375099,32
7578	152°17'13"	69,2	506526,49	1375090,49
7579	102°46'15"	19	506558,67	1375029,23
7580	192°47'18"	25,39	506577,20	1375025,03
7581	129°22'19"	12,69	506571,58	1375000,27
7582	128°17'25"	0,73	506581,39	1374992,22
7583	12°43'54"	4,9	506581,96	1374991,77
7584	127°33'55"	20,93	506583,04	1374996,55
7585	12°46'14"	53,7	506599,63	1374983,79
7586	332°17'34"	96,7	506611,50	1375036,16
7587	236°34'34"	19,1	506566,54	1375121,77
7588	332°17'13"	124,33	506550,60	1375111,25
7576	152°20'28"	1,87	506492,78	1375221,32
7442	248°9'5"	4,51	506539,80	1375128,38
7447	238°50'27"	3,01	506535,61	1375126,70
7446	154°45'7"	1,95	506533,03	1375125,14
7445	70°29'11"	3,02	506533,86	1375123,38
7444	61°19'43"	4,5	506536,71	1375124,39
7443	334°49'45"	2,02	506540,66	1375126,55
7442	248°9'5"	4,51	506539,80	1375128,38
7430	262°31'26"	8,3	506588,66	1375037,35
7441	172°30'40"	2,15	506580,43	1375036,27
7440	261°52'12"	0,35	506580,71	1375034,14
7439	172°31'9"	3,99	506580,36	1375034,09
7438	83°28'49"	0,35	506580,88	1375030,13
7437	172°30'40"	2,15	506581,23	1375030,17
7436	82°31'26"	8,3	506581,51	1375028,04
7435	352°30'40"	2,15	506589,74	1375029,12
7434	82°31'42"	1,85	506589,46	1375031,25
7433	352°32'16"	4	506591,29	1375031,49
7432	262°31'42"	1,85	506590,77	1375035,46
7431	352°30'40"	2,15	506588,94	1375035,22
7430	262°31'26"	8,3	506588,66	1375037,35
№ 263				
Кадастровый квартал:			56:30:0908017	

Кадастровый номер:			-	
Образуемый ЗУ:			56:30:0908017:ЗУ3	
Площадь кв.м.:			1403.37	
Правообладатель. Вид права:			Неразграниченная гос.собственность	
Разрешенное использование:			-	
Назначение (сооружение):			Демонтируемая ВЛ 110 кВ	
№ точки	Дирекционный	Расстояние,	Координаты	
(сквозной)	угол	м	X	Y
7589	46°23'30"	7,28	506328,22	1375218,12
7570	262°36'1"	0,78	506333,49	1375223,14
7569	253°42'25"	7,7	506332,72	1375223,04
7568	133°40'55"	4	506325,33	1375220,88
7589	46°23'30"	7,28	506328,22	1375218,12
7590	313°41'6"	12,02	506309,38	1375200,17
7591	226°23'2"	12	506300,69	1375208,47
6742	131°42'3"	12,04	506292,00	1375200,19
6741	46°23'56"	11,59	506300,99	1375192,18
7590	313°41'6"	12,02	506309,38	1375200,17
7573	88°2'11"	1,75	506327,72	1375234,22
7572	82°54'22"	18,22	506329,47	1375234,28
7571	46°24'25"	38,3	506347,55	1375236,53
7592	46°24'59"	55,79	506375,29	1375262,94
4477	332°18'20"	12,48	506415,70	1375301,40
4476	226°24'60"	59,21	506409,90	1375312,45
7593	226°24'15"	54,25	506367,01	1375271,63
7573	88°2'11"	1,75	506327,72	1375234,22
№ 264				
Кадастровый квартал:			56:30:0908021	
Кадастровый номер:			-	
Образуемый ЗУ:			56:30:0908021:ЗУ2	
Площадь кв.м.:			11094.69	
Правообладатель. Вид права:			Неразграниченная гос.собственность	
Разрешенное использование:			-	
Назначение (сооружение):			ВЛ 110 кВ "Никольская-2"	
№ точки	Дирекционный	Расстояние,	Координаты	
(сквозной)	угол	м	X	Y
7594	308°25'5"	13,32	506575,59	1374963,63
7595	192°45'36"	47,59	506565,15	1374971,91
7596	268°8'24"	8,93	506554,64	1374925,50
7597	178°7'9"	78,3	506545,71	1374925,21
7598	88°6'44"	11,54	506548,28	1374846,95
7599	163°28'36"	524,35	506559,81	1374847,33
7600	170°6'49"	57,31	506708,94	1374344,63
7601	176°46'48"	159,52	506718,78	1374288,17
6723	12°35'4"	25,66	506727,74	1374128,90
5827	264°56'34"	1,13	506733,33	1374153,94
6351	274°0'15"	3,01	506732,20	1374153,84
6352	357°56'39"	1,95	506729,20	1374154,05
6353	82°22'49"	3,02	506729,13	1374156,00
6350	91°38'46"	1,74	506732,12	1374156,40
5824	12°35'28"	15,96	506733,86	1374156,35
6722	356°46'51"	92,78	506737,34	1374171,93
7602	356°45'49"	10,1	506732,13	1374264,56
7603	80°9'19"	8,13	506731,56	1374274,64
7604	350°8'17"	6,36	506739,57	1374276,03
7605	350°7'11"	66,26	506738,48	1374282,30

7606	260°7'7"	6,29	506727,11	1374347,58
7607	343°28'32"	85,08	506720,91	1374346,50
7608	343°28'36"	470,03	506696,71	1374428,07
7609	357°59'6"	25,6	506563,03	1374878,69
7610	12°46'33"	60,87	506562,13	1374904,27
7594	308°25'5"	13,32	506575,59	1374963,63
6290	268°3'56"	8,29	506557,04	1374895,57
6301	178°7'35"	2,14	506548,75	1374895,29
6300	266°43'46"	0,35	506548,82	1374893,15
6299	178°8'2"	3,99	506548,47	1374893,13
6298	88°21'48"	0,35	506548,60	1374889,14
6297	178°8'7"	2,15	506548,95	1374889,15
6296	88°8'4"	8,29	506549,02	1374887,00
6295	358°8'7"	2,15	506557,31	1374887,27
6294	88°8'33"	1,85	506557,24	1374889,42
6293	358°8'19"	4	506559,09	1374889,48
6292	268°8'33"	1,85	506558,96	1374893,48
6291	358°8'7"	2,15	506557,11	1374893,42
6290	268°3'56"	8,29	506557,04	1374895,57
6326	262°22'49"	3,02	506727,52	1374238,27
6331	178°14'15"	1,95	506724,53	1374237,87
6330	93°59'27"	3,02	506724,59	1374235,92
6329	84°46'57"	4,51	506727,60	1374235,71
6328	358°1'30"	2,03	506732,09	1374236,12
6327	271°31'39"	4,5	506732,02	1374238,15
6326	262°22'49"	3,02	506727,52	1374238,27
6344	257°58'3"	4,51	506584,88	1374799,49
6349	248°37'18"	3,02	506580,47	1374798,55
6348	164°27'36"	1,94	506577,66	1374797,45
6347	80°28'31"	3,02	506578,18	1374795,58
6346	71°4'56"	4,5	506581,16	1374796,08
6345	344°31'17"	2,02	506585,42	1374797,54
6344	257°58'3"	4,51	506584,88	1374799,49
6302	260°8'24"	8,29	506726,38	1374322,76
6313	170°21'45"	2,15	506718,21	1374321,34
6312	259°59'31"	0,35	506718,57	1374319,22
6311	170°4'0"	4	506718,23	1374319,16
6310	79°59'31"	0,35	506718,92	1374315,22
6309	170°5'60"	2,15	506719,26	1374315,28
6308	80°9'7"	8,3	506719,63	1374313,16
6307	350°5'60"	2,15	506727,81	1374314,58
6306	80°1'41"	1,85	506727,44	1374316,70
6305	350°4'0"	4	506729,26	1374317,02
6304	260°1'41"	1,85	506728,57	1374320,96
6303	350°5'60"	2,15	506726,75	1374320,64
6302	260°8'24"	8,29	506726,38	1374322,76
6320	257°58'3"	4,51	506613,32	1374703,62
6325	248°37'18"	3,02	506608,91	1374702,68
6324	164°32'20"	1,95	506606,10	1374701,58
6323	80°15'23"	3,01	506606,62	1374699,70
6322	71°7'24"	4,51	506609,59	1374700,21
6321	344°31'17"	2,02	506613,86	1374701,67
6320	257°58'3"	4,51	506613,32	1374703,62
6332	257°48'59"	4,5	506698,63	1374416,01
6337	248°47'55"	3,01	506694,23	1374415,06
6336	164°32'20"	1,95	506691,42	1374413,97

6335	80°15'23"	3,01	506691,94	1374412,09
6334	71°14'37"	4,51	506694,91	1374412,60
6333	344°19'31"	2,04	506699,18	1374414,05
6332	257°48'59"	4,5	506698,63	1374416,01
6314	257°58'3"	4,51	506641,76	1374607,75
6319	248°37'18"	3,02	506637,35	1374606,81
6318	164°32'20"	1,95	506634,54	1374605,71
6317	80°15'23"	3,01	506635,06	1374603,83
6316	71°7'24"	4,51	506638,03	1374604,34
6315	344°31'17"	2,02	506642,30	1374605,80
6314	257°58'3"	4,51	506641,76	1374607,75
6338	257°50'35"	4,51	506670,20	1374511,88
6343	248°47'55"	3,01	506665,79	1374510,93
6342	164°32'20"	1,95	506662,98	1374509,84
6341	80°15'23"	3,01	506663,50	1374507,96
6340	71°14'37"	4,51	506666,47	1374508,47
6339	344°35'48"	2,03	506670,74	1374509,92
6338	257°50'35"	4,51	506670,20	1374511,88
7611	214°4'14"	17,12	506593,13	1373989,31
569	116°56'25"	19,8	506583,54	1373975,13
568	53°41'40"	9,54	506601,19	1373966,16
7612	318°28'2"	11,34	506608,88	1373971,81
7613	328°50'27"	7,03	506601,36	1373980,30
7614	303°4'51"	5,48	506597,72	1373986,32
7611	214°4'14"	17,12	506593,13	1373989,31
6727	233°33'36"	4,8	506710,15	1374061,17
7615	150°53'28"	6,15	506706,29	1374058,32
6729	14°15'8"	7,72	506709,28	1374052,95
6728	305°41'43"	1,27	506711,18	1374060,43
6727	233°33'36"	4,8	506710,15	1374061,17

№ 1

Кадастровый квартал:	56:30:0308001
Кадастровый номер:	56:30:0308001:58
Образуемый ЗУ:	56:30:0308001:58/чзу1
Площадь кв.м.:	317.42
Правообладатель. Вид права:	ГУ "Главное управление дорожного хозяйства Оренбургской области"
Разрешенное использование:	размещение автодороги Ивановка-Сорочинск-Ташла
Назначение (сооружение):	ВЛ 110 кВ "Никольская-2"

№ точки (сквозной)	Дирекционный угол	Расстояние, м	Координаты X	Y
29	53°57'1"	13,27	503715,33	1373032,47
30	349°19'38"	26,46	503726,06	1373040,28
31	233°56'27"	13,29	503721,16	1373066,28
32	169°18'7"	26,45	503710,42	1373058,46
29	53°57'1"	13,27	503715,33	1373032,47

№ 2

Кадастровый квартал:	56:30:0000000
Кадастровый номер:	-
Образуемый ЗУ:	56:30:0000000:ЗУ1
Площадь кв.м.:	347.78
Правообладатель. Вид права:	ГУ "Главное управление дорожного хозяйства Оренбургской области"
Разрешенное использование:	для размещения автодороги автодороги Сорочинск-Пронькино

Назначение (сооружение):			ВЛ 110 кВ "Никольская-2"	
№ точки	Дирекционный	Расстояние,	Координаты	
(сквозной)	угол	м	X	Y
7594	12°45'18"	28,85	506575,59	1374963,63
7583	309°18'48"	13,42	506581,96	1374991,77
7581	192°46'28"	29,08	506571,58	1375000,27
7595	128°25'5"	13,32	506565,15	1374971,91
7594	12°45'18"	28,85	506575,59	1374963,63
№ 3				
Кадастровый квартал:			56:30:0908017	
Кадастровый номер:			-	
Образуемый ЗУ:			56:30:0908017:ЗУ1	
Площадь кв.м.:			312.31	
Правообладатель. Вид права:			ГУ "Главное управление дорожного хозяйства Оренбургской области"	
Разрешенное использование:			для размещения автодороги автодороги Сорочинск-Пронькино	
Назначение (сооружение):			Демонтируемая ВЛ 110 кВ	
№ точки	Дирекционный	Расстояние,	Координаты	
(сквозной)	угол	м	X	Y
7590	46°23'9"	26,02	506309,38	1375200,17
7589	313°43'5"	12,01	506328,22	1375218,12
7574	226°24'4"	26,03	506319,54	1375226,42
7591	133°41'6"	12,02	506300,69	1375208,47
7590	46°23'9"	26,02	506309,38	1375200,17

Приложение №1 Ответ от ГКУ «Сорочинское лесничество» №63 от 01.03.2019г.

Министерство лесного и охотничьего хозяйства
Оренбургской области
И.о. первого заместителя министра
Смирнову М.С.

МИНИСТЕРСТВО ЛЕСНОГО И ОХОТНИЧЬЕГО ХОЗЯЙСТВА ОРЕНБУРГСКОЙ ОБЛАСТИ
ГОСУДАРСТВЕННОЕ КАЗЕННОЕ УЧРЕЖДЕНИЕ «СОРОЧИНСКОЕ ЛЕСНИЧЕСТВО»
ИНН 5617000510
ОГРН 1025602114482
№ 63
«01» 03 2019 г.
461900, Оренбургская обл., г. Сорочинск, ул. Орджоникидзе, дом 17
тел. ф. (35346) 4-19-69
E-mail:sor_lesfond@mail.ru

Уважаемый Михаил Сергеевич!

Отвечая на Вашу телефонограмму от 18.02.2019 г., «О представлении информации» по письму ООО «СамараНИПИнефть» № 1033 от 08.02.2019 г. 1040ПЭ «Реконструкция ВЛ-110 кВ Никольская 2.3)», ГКУ «Сорочинское лесничество», сообщает:
- В границах земельного участка представленного на согласование – усматривается прохождение объекта по землям лесного фонда. Местоположение: Сорочинское участковое лесничество, квартал № 37, выдел № 32., площадь – 0,09 га., покрытая лесом. Категория: «Противоэрозионные леса»

Руководитель (лесничий)
ГКУ «Сорочинское лесничество» А.А.Слободчиков

Приложение №2 Ответ от Министерства лесного и охотничьего хозяйства Оренбургской области № 39/1845-исх от 22.05.2019г.

МИНИСТЕРСТВО
ЛЕСНОГО И ОХОТНИЧЬЕГО
ХОЗЯЙСТВА ОРЕНБУРГСКОЙ
ОБЛАСТИ
ул. 20 Линия, д. 24, г. Оренбург, 460040
тел. (3532) 68-10-00; тел. факс: (3532) 70-81-62
e-mail: les@esoo.ru; http://www.orenburg-gov.ru

22.05.2019 № 39/1845-исх

На № ИСХ-ПИР-05999 от 15.04.2019

ООО «СамараНИПИнефть»

443010, г. Самара, ул. Вилоновская, д.18

По сведениям ГКУ «Сорочинское лесничество» (согласно представленной схеме) в зоне размещения объекта строительства 1040ПЭ «Реконструкция ВЛ 110кВ Никольская 2, 3», расположенного на территории Сорочинского и Красногвардейского районов Оренбургской области имеются земли лесного фонда Сорочинского лесничества (Сорочинское участковое лесничество, квартал 37 выдел 32).

Согласно ч. 2 ст. 12 Лесного кодекса Российской Федерации освоение лесов осуществляется с соблюдением их целевого назначения и выполняемых ими полезных функций.

В соответствии со статьей 8 Федерального закона от 04.12.2006 № 201-ФЗ «О введении в действие Лесного кодекса Российской Федерации» леса на территории Оренбургской области отнесены к защитным лесам, что отражено в Лесном плане Оренбургской области (утв. указом Губернатора Оренбургской области от 29.12.2018 № 773-ук) и лесохозяйственном регламенте Сорочинского лесничества (утв. приказом министерства лесного и охотничьего хозяйства Оренбургской области от 07.02.2011 № 1).

Согласно ч. 4 ст. 12 Лесного кодекса Российской Федерации защитные леса подлежат освоению в целях сохранения средообразующих, водоохранных, защитных, санитарно-гигиенических, оздоровительных и иных полезных функций лесов с одновременным использованием лесов при условии, если это использование совместимо с целевым назначением защитных лесов и выполняемыми ими полезными функциями.

Из представленной схемы усматривается, что лесной участок относится к категории защитных лесов и фактически покрыт лесной растительностью (0,09 га). Поэтому при проведении работ по реконструкции линейного объекта, связанных с рубкой лесных насаждений, необходимо предусмотреть компенсационные посадки лесных культур.

В целом министерство не возражает против проведения работ при условии оформления права пользования лесными участками в соответствии с лесным и земельным законодательством.

Предоставить информацию о наличии особо охраняемых природных территорий (далее - ООПТ) регионального и федерального значения в области объектов животного мира на территории Сорочинского и

Красногвардейского районов не представляется возможным в связи с отсутствием полномочий в сфере формирования ООПТ на территории Оренбургской области.

За получением вышеуказанной информации необходимо обратиться в министерство природных ресурсов, экологии и имущественных отношений Оренбургской области.

За официальной информацией из Красных книг РФ и Оренбургской области также следует обратиться в МПР Оренбургской области.

Дополнительно сообщаем о необходимости учитывать при разработке проектной документации обязательные требования ст. 22 и ст. 28 Федерального закона от 24.04.1995 № 52-ФЗ «О животном мире» в части сохранения среды обитания объектов животного мира и предотвращение гибели объектов животного мира при осуществлении производственных процессов, эксплуатации транспортных средств и линий связи и электропередачи. Указанные требования утверждены постановлением Правительства РФ от 13.08.1996 № 997.

И. о. первого заместителя министра М.С. Смирнов

В.С. Пиянзина
68-10-26

1.8 Чертеж основной части проекта межевания территории

Схема расположения листов

Линия совмещения с листом 2

Линия совмещения с листом 5

Примечание:

1. Линии отступа от красных линий в целях определения мест допустимого размещения зданий, строений, сооружений отсутствуют.
2. Границы публичных сервитутов, установленных в соответствии с законодательством Российской Федерации отсутствуют. Согласно письму администрации Кинзельский сельсовет краснокаройдейского района от 09.06.2021г № 218 и письму администрации Сорочинский г.о. от 16.06.2021г № 01-15/582 действующие публичных сервитутов в зоне планируемого размещения линейного объекта отсутствуют. (приложение 11 и 12 альбома 1040ПЗ-ПП-124.000.000-ПЗ1902)
3. Резервирование либо изъятие земельных участков для государственных или муниципальных нужд не предусматривается.
4. В соответствии с Федеральным законом от 02.08.2019 "283-ФЗ красные линии устанавливаются для территории общего пользования, красные линии в данном объекте не устанавливаются, так как отсутствует территории общего пользования.

УСЛОВНЫЕ ОБОЗНАЧЕНИЯ

Обозначение	*Наименование*
	Границы территории, в отношении которой осуществляется подготовка проекта планировки
	Трасса реконструируемой ВЛ-110кВ Никольская 3
	Трасса реконструируемой ВЛ-110кВ Никольская 2
	Трасса демонтируемой ВЛ-110кВ Никольская 2 и ВЛ-110кВ Никольская 3
	Трасса отпайки ВЛ-110кВ Никольская 3
	Трасса отпайки ВЛ-110кВ Никольская 2
	Граница образуемых земельных участков
	Граница зон планируемого размещения линейного объекта ВЛ 110 кВ
	Границ зон планируемого размещения линейных объектов, подлежащих переносу (переустройству) из зон планируемого размещения линейных объектов ВЛ 110кВ
xx:ЗУ1	*Подписи образуемых земельных участков*
	Граница земельных участков стоящих на кадастровом учёте в границах МО Кинзельский с/с Краснодаройдейского района
	Граница земельных участков стоящих на кадастровом учёте в границах МО Сорочинского городского округа
	границы устанавливаемых сервитутов на пересечении с автодорогами
	Существующие коммуникации

Изм.	Кол.уч.	Лист	N док.	Подпись	Дата
Разработал		Ердавлет Р.А.			12.19
Проверил		Захаров Е.А.			12.19
					12.19
Н.контроль					12.19
ГИП					12.19

1040ПЗ-ПМТ-03-04

"Реконструкция ВЛ 110 кВ Никольская 2, 3"

Проект межевания территории. Графическая часть.

Стадия	Лист	Листов
П	1	21

Чертеж межевания территории. Основная часть. Масштаб 1:2000

САМАРАНИПИНЕФТЬ

Формат А0

Согласовано

Взамен инв.N

Подпись и дата

Инв.N подл.

1040ПЗ-ПМТ-03-04-01.dwg

Линия совмещения с листом 3

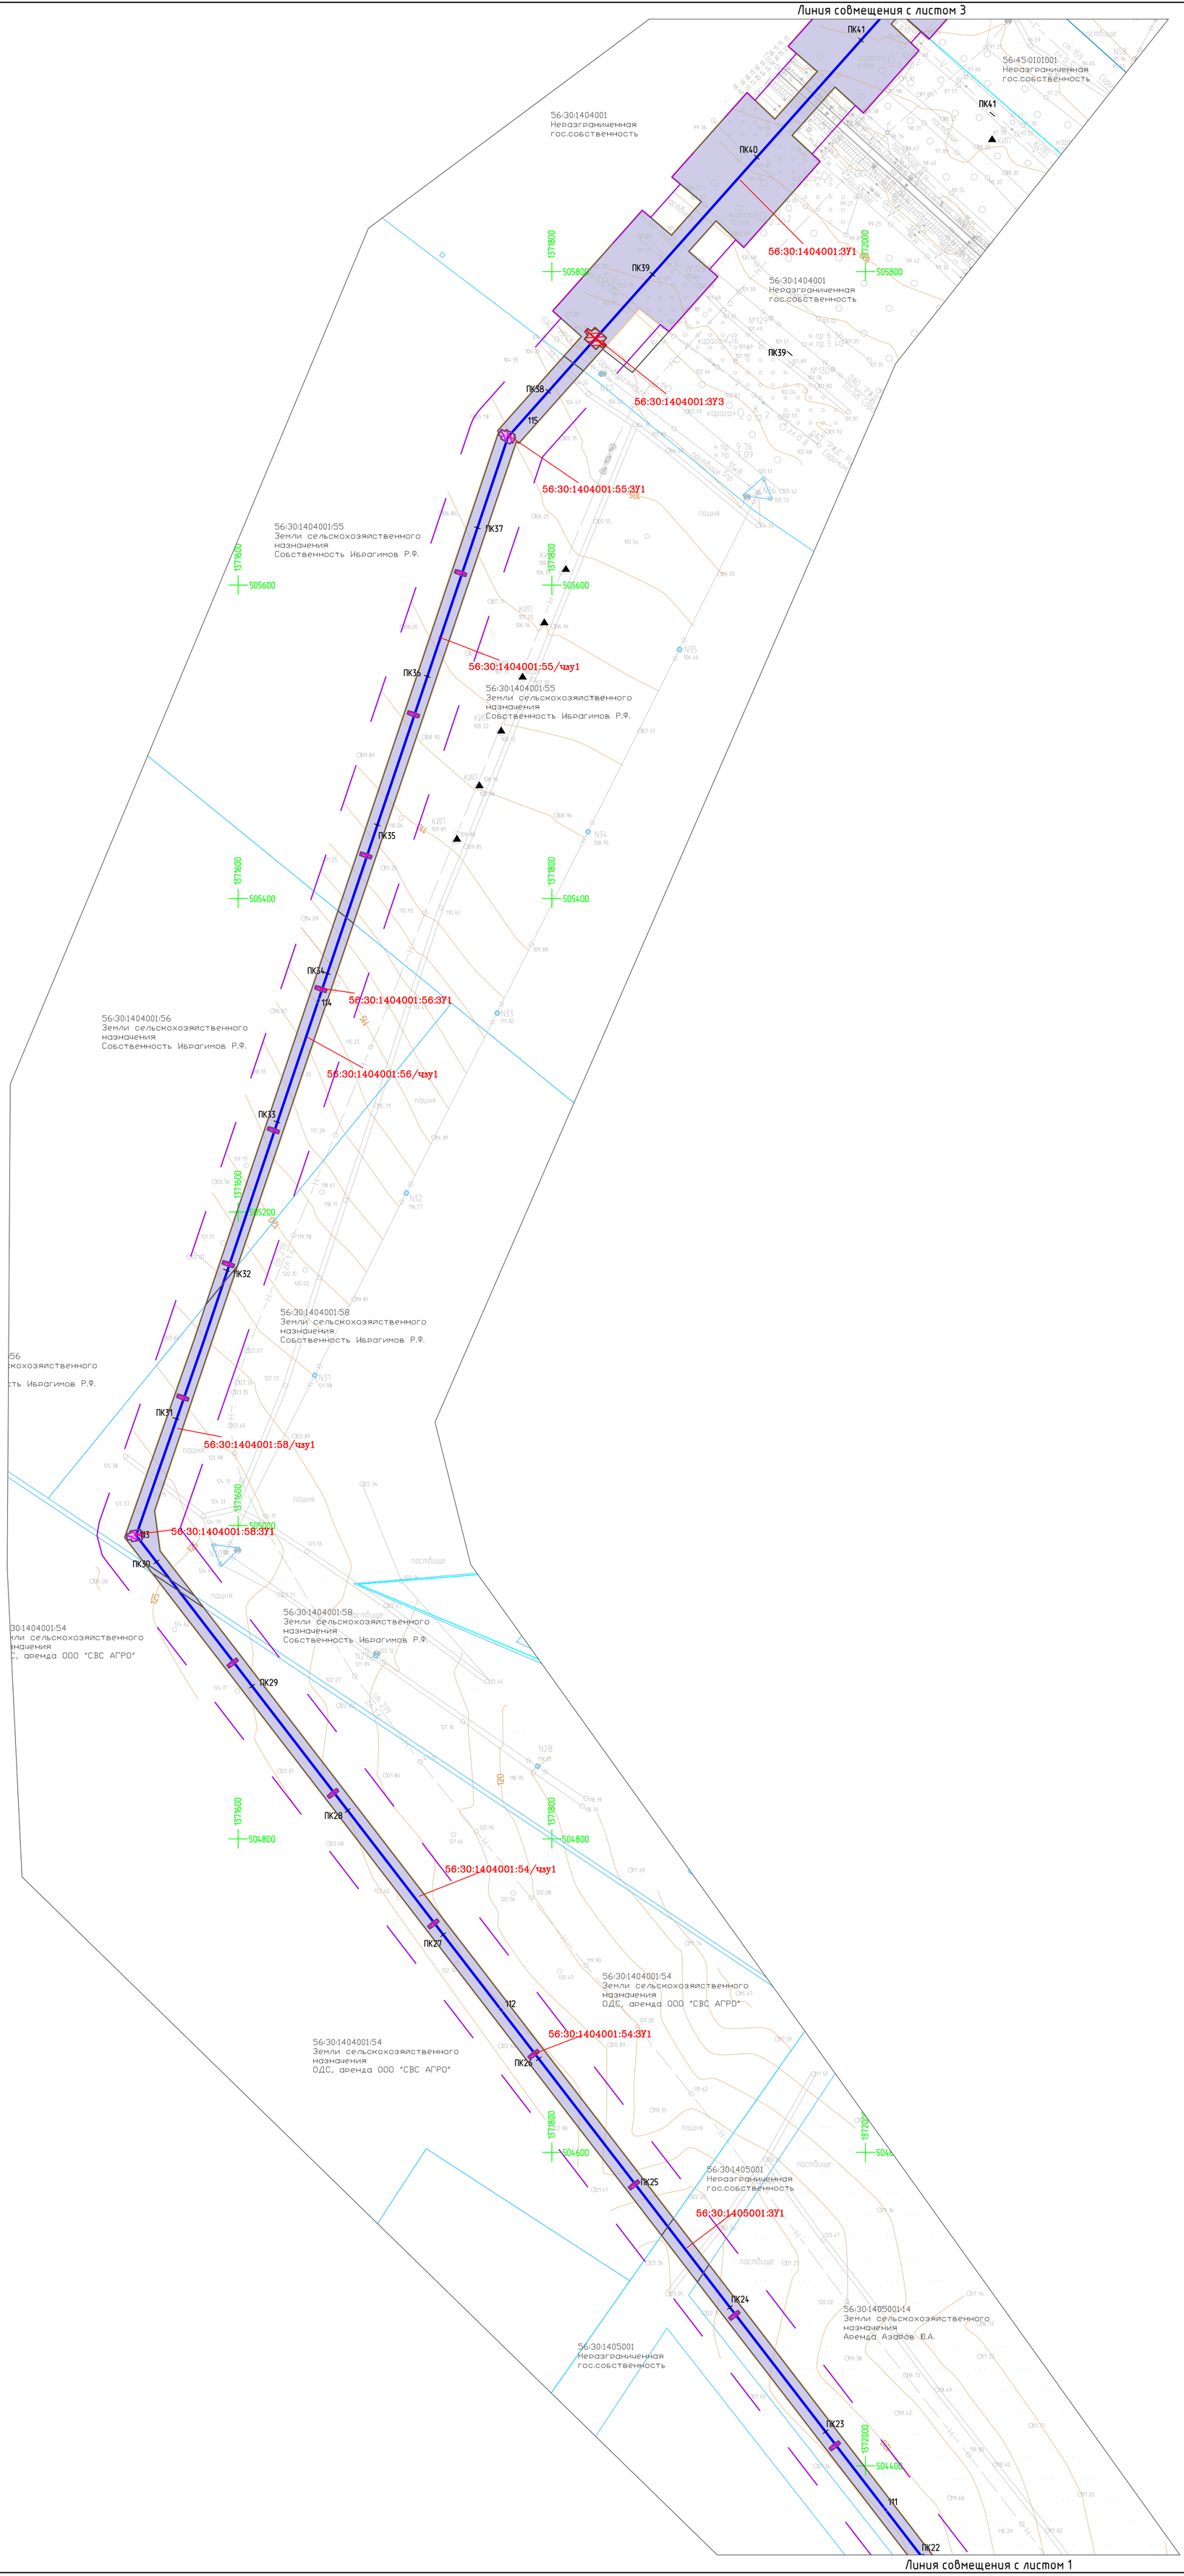

С

З В Ю

Линия совмещения с листом 1

Схема расположения листов

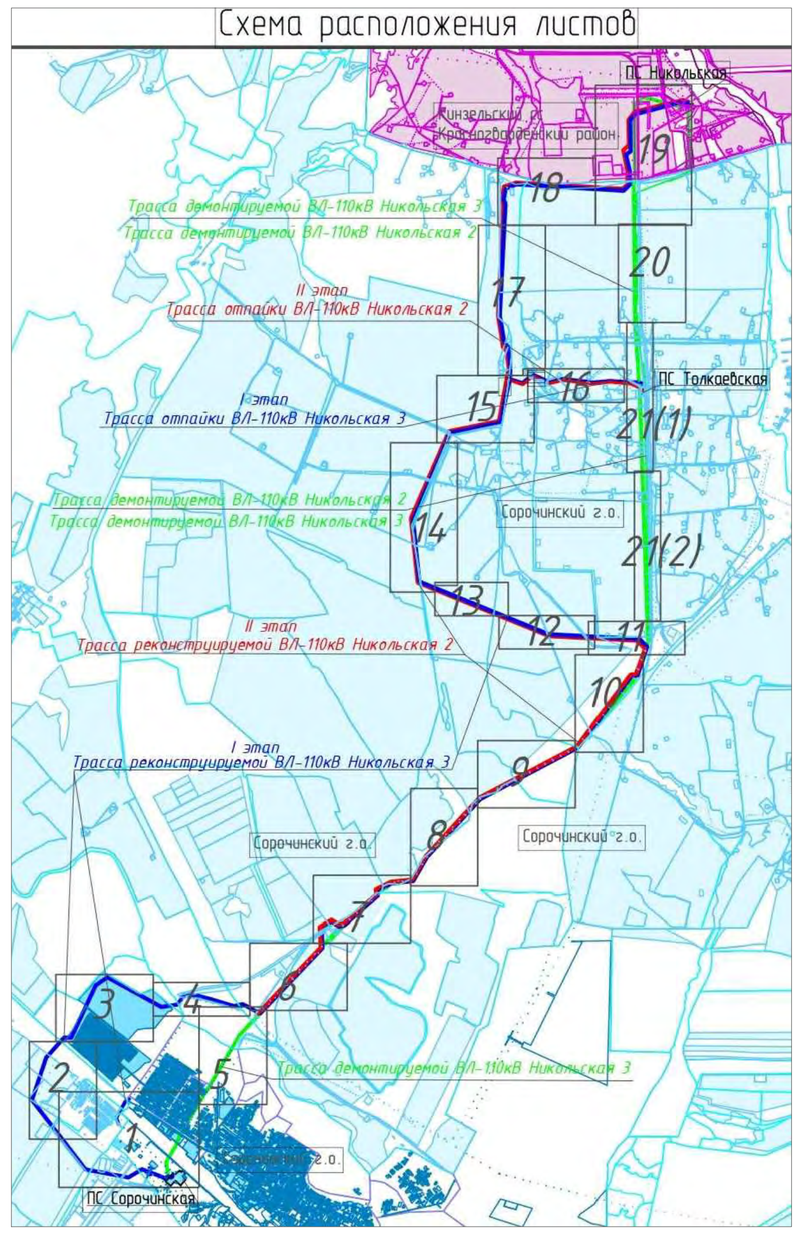

Примечание:

1. Линии отступа от красных линий в целях определения мест допустимого размещения зданий, строений, сооружений отсутствуют.
2. Границы публичных сервитутов, установленных в соответствии с законодательством Российской Федерации отсутствуют. Согласно письму администрации Кинзельский сельсовет красногвардейского района от 09.06.2021г № 218. и письму администрации Сорочинский г.о. от 16.06.2021г № 01-15/582 действующие публичных сервитутов в зоне планируемого размещения линейного объекта отсутствуют. (приложение 11 и 12 альбома 1040ПЭ-ПП-124.000.000-ПЗУ02)
3. Резервирование либо изъятие земельных участков для государственных или муниципальных нужд не предусматривается;
4. В соответствии с Федеральным законом от 02.08.2019 "283-ФЗ красные линии устанавливаются для территории общего пользования, красные линии в данном объекте не устанавливаются, так как отсутствуют территории общего пользования.

УСЛОВНЫЕ ОБОЗНАЧЕНИЯ

Обозначение	*Наименование*
	Границы территории, в отношении которой осуществляется подготовка проекта планировки
	Трасса реконструируемой ВЛ-110кВ Никольская 3
	Трасса реконструируемой ВЛ-110кВ Никольская 2
	Трасса демонтируемой ВЛ-110кВ Никольская 2 и ВЛ-110кВ Никольская 3
	Трасса отпайки ВЛ-110кВ Никольская 3
	Трасса отпайки ВЛ-110кВ Никольская 2
	Граница образуемых земельных участков
	Граница зон планируемого размещения линейного объекта ВЛ 110 кВ
	Границ зон планируемого размещения линейных объектов, подлежащих переносу (переустройству) из зон планируемого размещения линейных объектов ВЛ 110кВ
xx:ЗУ1	*Подписи образуемых земельных участков*
	Граница земельных участков стоящие на кадастровом учёте в границах МО Кинзельский сс Красногвардейского района
	Граница земельных участков стоящие на кадастровом учёте в границах МО Сорочинского городского округа
	Существующие коммуникации

Согласовано

Взамен инв.N

Подпись и дата

Инв.N подл.

						1040ПЭ-ПМТ-03-ОЧ	
						"Реконструкция ВЛ 110 кВ Никольская 2, 3"	
Изм.	Кол.уч.	Лист	N док.	Подпись	Дата		
Разработал		Урдабаев Р.А.			12.19	Проект межевания территории. Графическая часть.	Стадия: П; Лист: 2; Листов: 21
Проверил		Захаров Е.А.			12.19		
					12.19		
Н.контроль					12.19	Чертеж межевания территории. Основная часть. Масштаб 1:2000	САМАРАНИПИНЕФТЬ
ГИП					12.19		

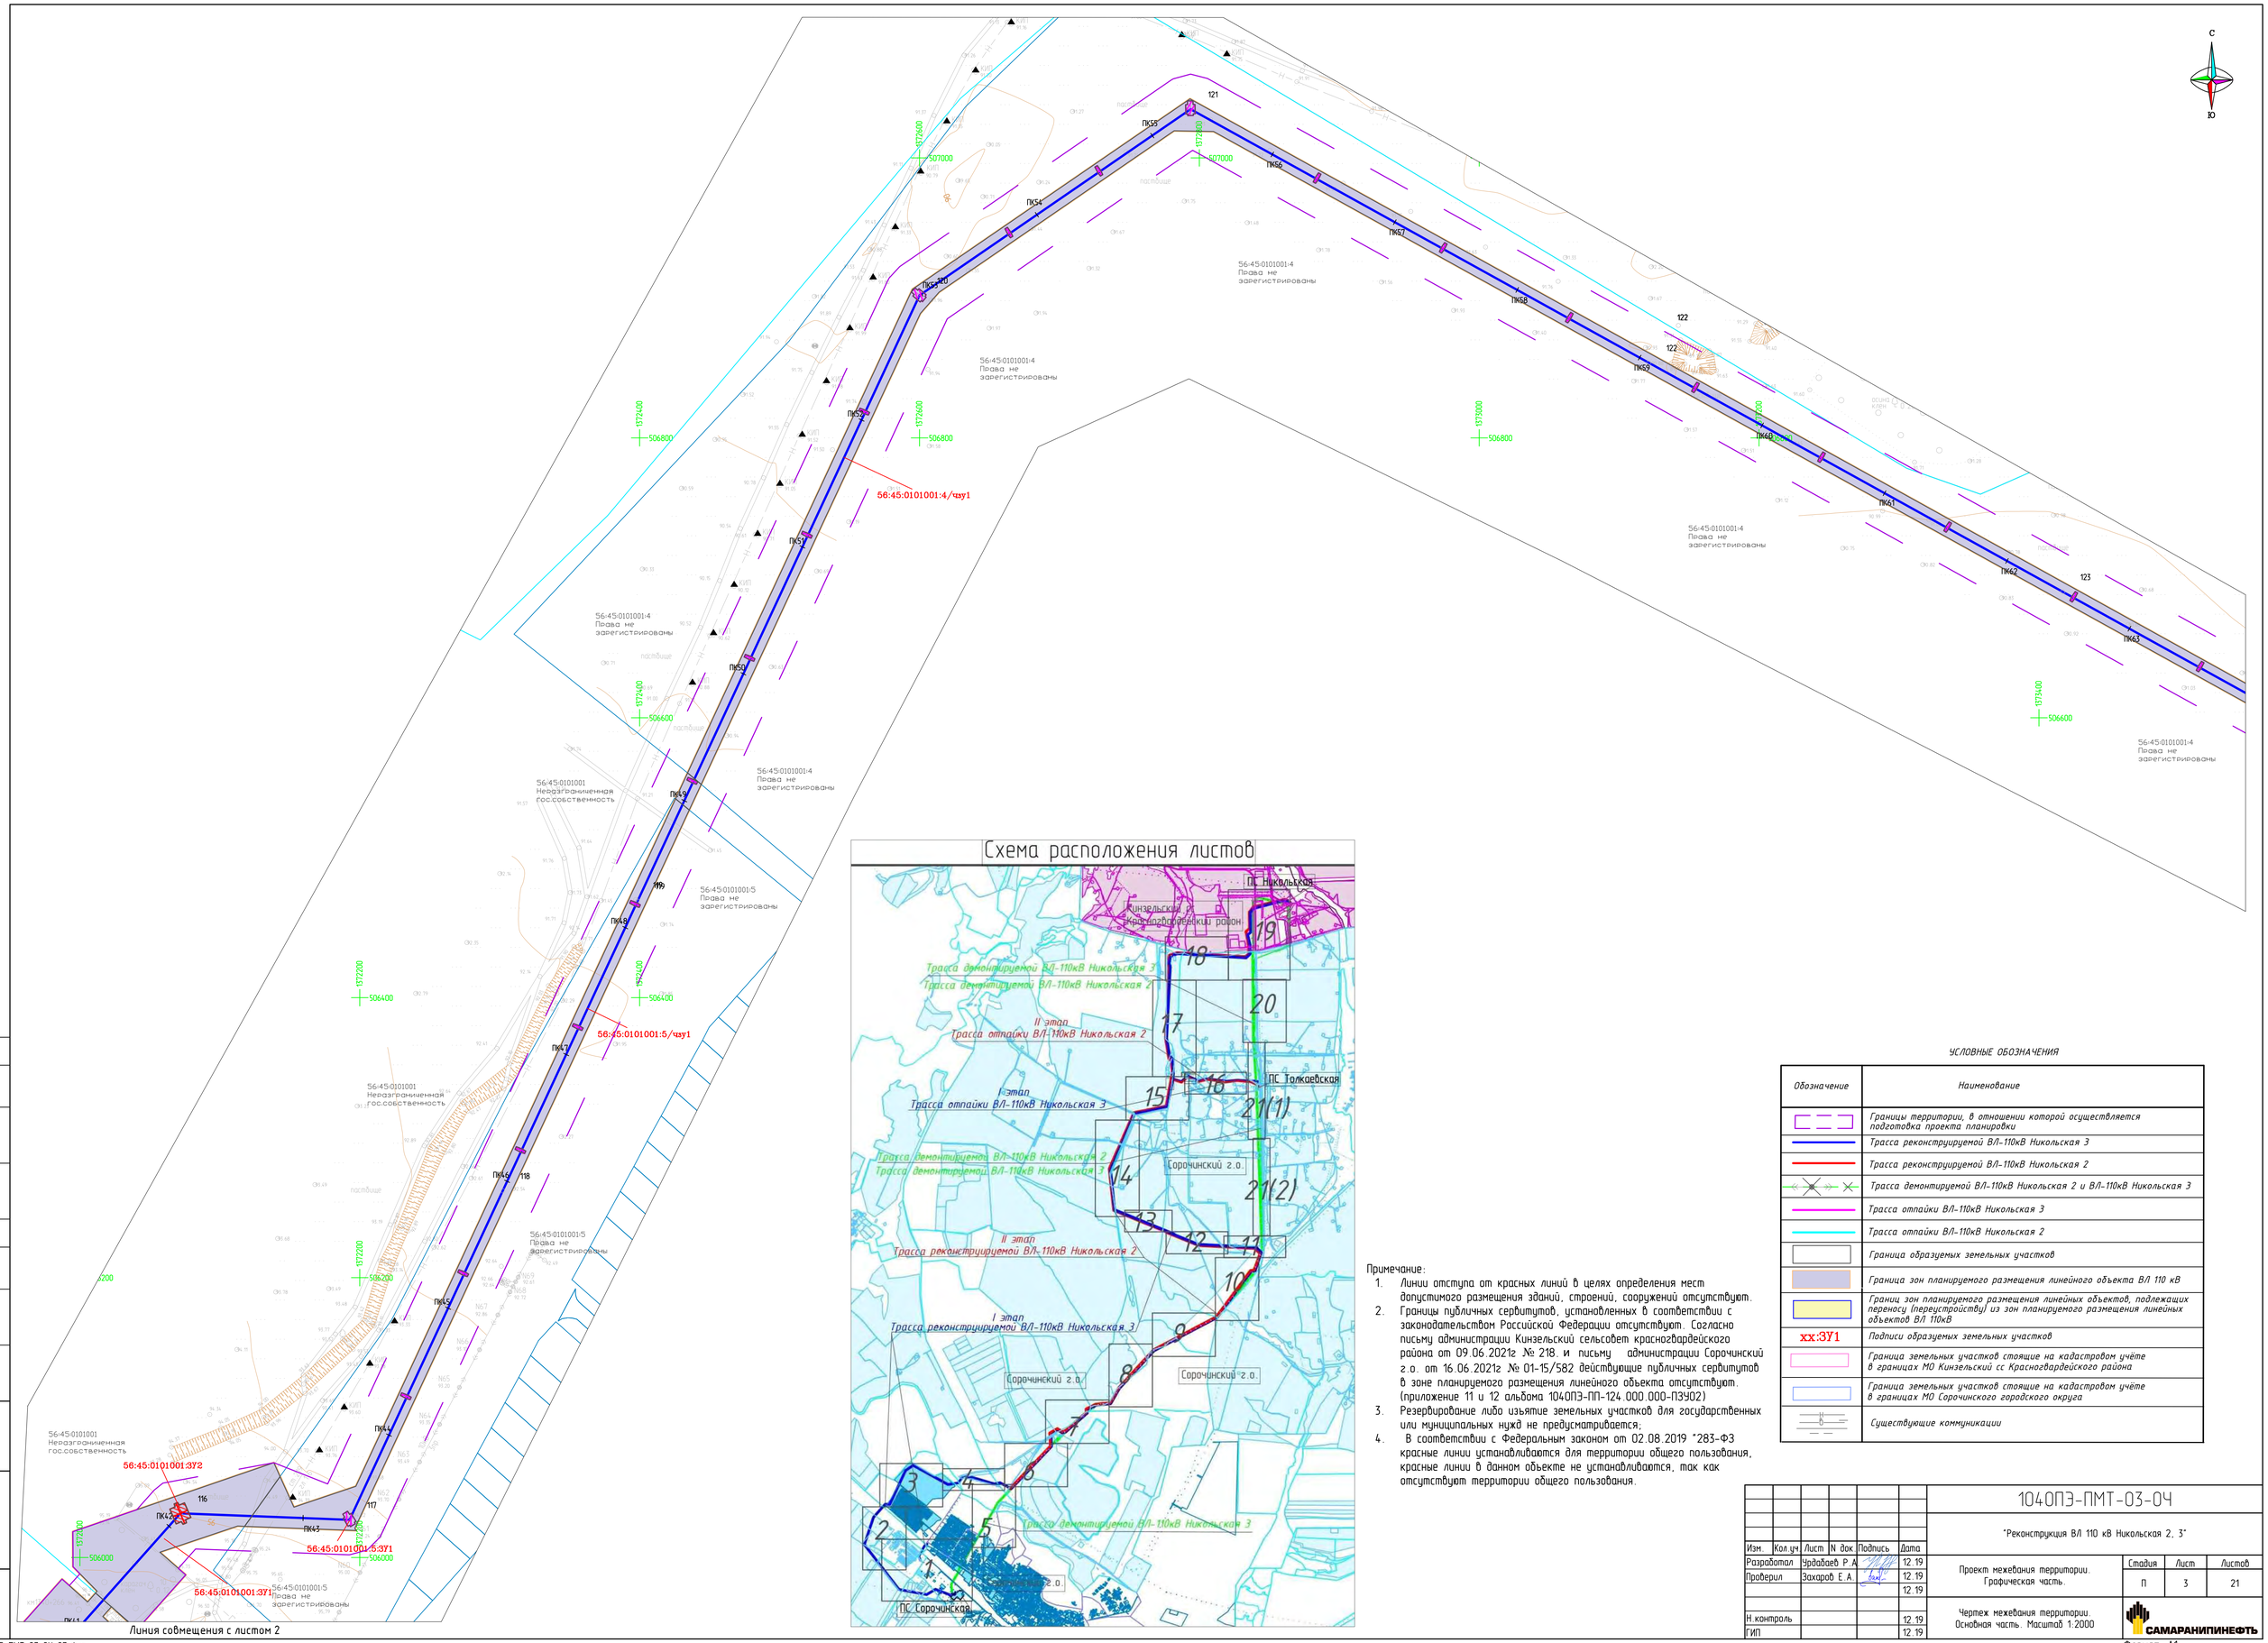

Схема расположения листов

Примечание:

1. Линии отступа от красных линий в целях определения мест допустимого размещения зданий, строений, сооружений отсутствуют.
2. Границы публичных сервитутов, установленных в соответствии с законодательством Российской Федерации отсутствуют. Согласно письму администрации Кинзельский сельсовет красногвардейского района от 09.06.2021г № 218, и письму администрации Сорочинский г.о. от 16.06.2021г № 01-15/582 действующие публичных сервитутов в зоне планируемого размещения линейного объекта отсутствуют. (приложение 11 и 12 альбома 1040ПЭ-ПП-124.000.000-ПЗУ02)
3. Резервирование либо изъятие земельных участков для государственных или муниципальных нужд не предусматривается;
4. В соответствии с Федеральным законом от 02.08.2019 "283-ФЗ красные линии устанавливаются для территории общего пользования, красные линии в данном объекте не устанавливаются, так как отсутствуют территории общего пользования.

УСЛОВНЫЕ ОБОЗНАЧЕНИЯ

Обозначение	*Наименование*
	Границы территории, в отношении которой осуществляется подготовка проекта планировки
	Трасса реконструируемой ВЛ-110кВ Никольская 3
	Трасса реконструируемой ВЛ-110кВ Никольская 2
	Трасса демонтируемой ВЛ-110кВ Никольская 2 и ВЛ-110кВ Никольская 3
	Трасса отпайки ВЛ-110кВ Никольская 3
	Трасса отпайки ВЛ-110кВ Никольская 2
	Граница образуемых земельных участков
	Граница зон планируемого размещения линейного объекта ВЛ 110 кВ
	Границ зон планируемого размещения линейных объектов, подлежащих переносу (переустройству) из зон планируемого размещения линейных объектов ВЛ 110кВ
xx:ЗУ1	*Подписи образуемых земельных участков*
	Граница земельных участков стоящие на кадастровом учёте в границах МО Кинзельский сс Красногвардейского района
	Граница земельных участков стоящие на кадастровом учёте в границах МО Сорочинского городского округа
	Существующие коммуникации

Изм.	Кол.уч	Лист	N док	Подпись	Дата
Разработал		Урбабаев Р.А.			12.19
Проверил		Захаров Е.А.			12.19
					12.19
Н.контроль					12.19
ГИП					12.19

1040ПЭ-ПМТ-03-ОЧ

"Реконструкция ВЛ 110 кВ Никольская 2, 3"

Стадия	Лист	Листов
П	3	21

Проект межевания территории. Графическая часть.

Чертеж межевания территории. Основная часть. Масштаб 1:2000

САМАРАНИПИНЕФТЬ

Согласовано

Взамен инв.N

Подпись и дата

Инв.N подл.

1040ПЭ-ПМТ-03-ОЧ-03.dwg

Формат А1

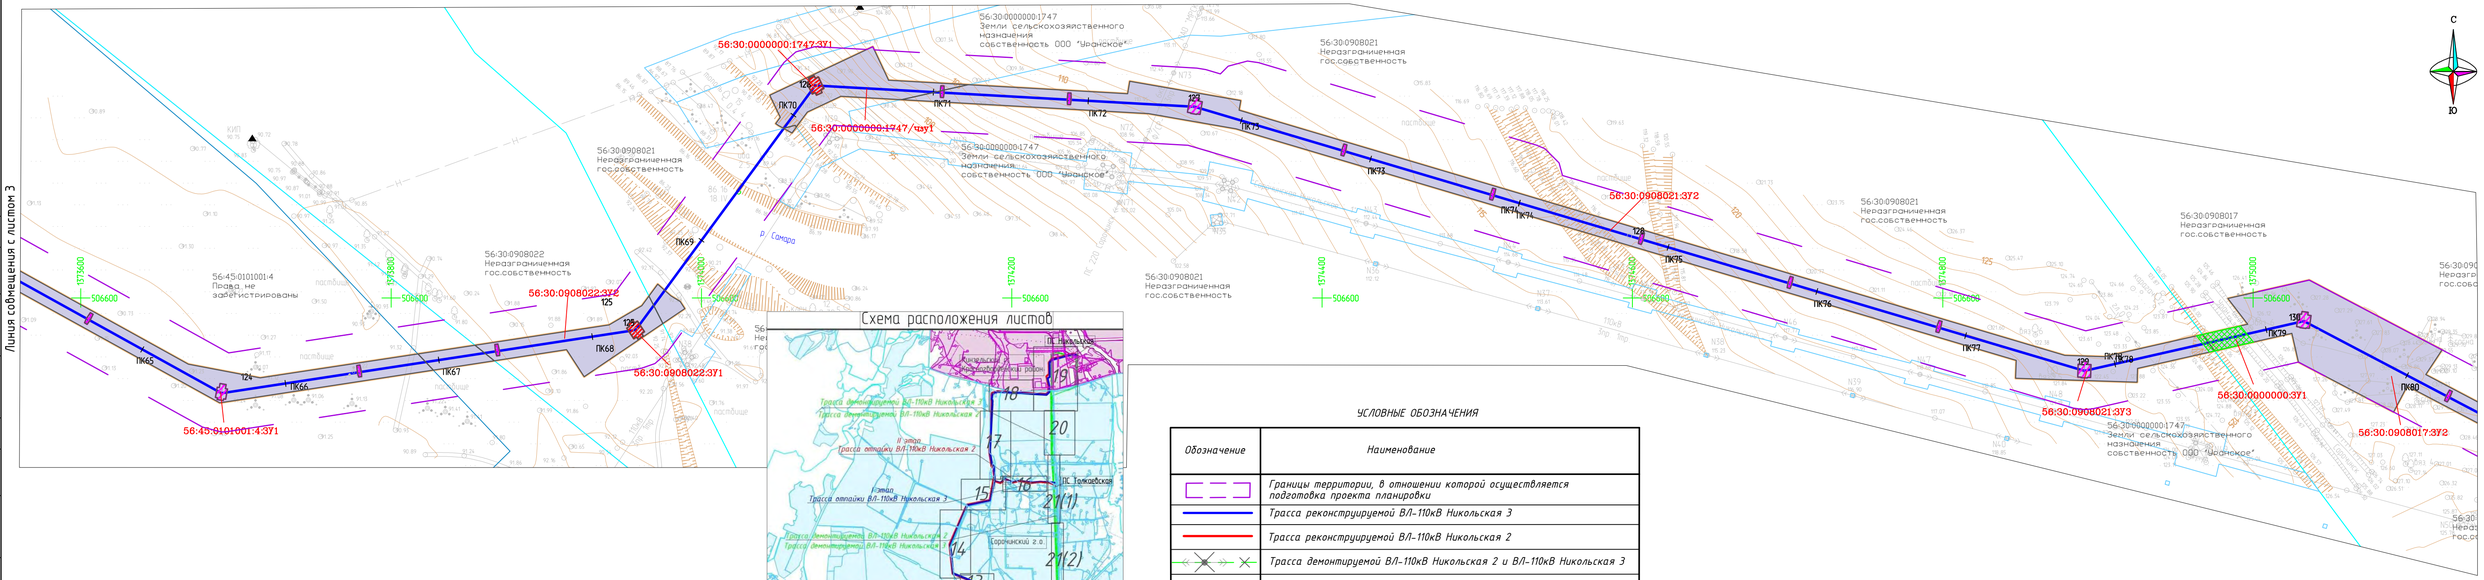

Схема расположения листов

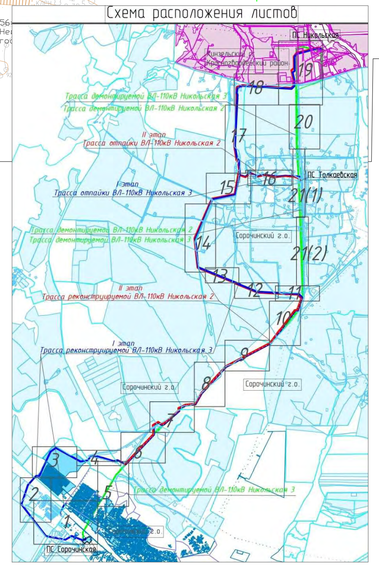

Примечание:

1. Линии отступа от красных линий в целях определения мест допустимого размещения зданий, строений, сооружений отсутствуют.
2. Границы публичных сервитутов, установленных в соответствии с законодательством Российской Федерации отсутствуют. Согласно письму администрации Кинзельский сельсовет красногвардейского района от 09.06.2021г. № 218. и письму администрации Сорочинский г.о. от 16.06.2021г. № 01-15/582 действующие публичных сервитутов в зоне планируемого размещения линейного объекта отсутствуют. (приложение 11 и 12 альбома 1040ПЗ-ПП-124.000.000-ПЗУ02)
3. Резервирование либо изъятие земельных участков для государственных или муниципальных нужд не предусматривается;
4. В соответствии с Федеральным законом от 02.08.2019 "283-ФЗ красные линии устанавливаются для территории общего пользования, красные линии в данном объекте не устанавливаются, так как отсутствуют территории общего пользования.

УСЛОВНЫЕ ОБОЗНАЧЕНИЯ

Обозначение	Наименование
	Границы территории, в отношении которой осуществляется подготовка проекта планировки
	Трасса реконструируемой ВЛ-110кВ Никольская 3
	Трасса реконструируемой ВЛ-110кВ Никольская 2
	Трасса демонтируемой ВЛ-110кВ Никольская 2 и ВЛ-110кВ Никольская 3
	Трасса отпайки ВЛ-110кВ Никольская 3
	Трасса отпайки ВЛ-110кВ Никольская 2
	Граница образуемых земельных участков
	Граница зон планируемого размещения линейного объекта ВЛ 110 кВ
	Границ зон планируемого размещения линейных объектов, подлежащих переносу (переустройству) из зон планируемого размещения линейных объектов ВЛ 110кВ
xx:ЗУ1	Подписи образуемых земельных участков
	Граница земельных участков стоящие на кадастровом учёте в границах МО Кинзельский сс Красногвардейского района
	Граница земельных участков стоящие на кадастровом учёте в границах МО Сорочинского городского округа
	границы устанавливаемых сервитутов на пересечение с автодорогами
	Существующие коммуникации

						1040ПЗ-ПМТ-03-04	
						"Реконструкция ВЛ 110 кВ Никольская 2, 3"	
Изм.	Кол.уч.	Лист	N док.	Подпись	Дата		
Разработал		Урабаев Р.А.			12.19	Проект межевания территории. Графическая часть.	Стадия: П; Лист: 4; Листов: 21
Проверил		Захаров Е.А.			12.19		
					12.19		
Н.контроль					12.19	Чертеж межевания территории. Основная часть. Масштаб 1:2000	САМАРАНИПИНЕФТЬ
ГИП					12.19		

Согласовано

Взамен инв.N

Подпись и дата

Инв.N подл.

1040ПЗ-ПМТ-03-04.dwg

Формат А4х4

Линия совмещения с листом 4

Линия совмещения с листом 6

56:30:0000000:ЗУ1
56:30:0908017:ЗУ2
56:30:0908017:38/чзу2
56:30:0908017:38/чзу3
56:30:0908017:ЗУ3
56:30:0908017:38/чзу1
56:30:0908017:ЗУ1
56:30:0908021:ЗУ1
56:45:0101002:ЗУ1
56:45:0101012:190/чзу1
56:45:0101012:ЗУ1

ПК80 ПК81 ПК82 ПК83 ПК84 ПК1

56:30:0908017
Неразграниченная
гос.собственность

56:30:0908021
Неразграниченная
гос.собственность

56:45:0101002
Неразграниченная
гос.собственность

56:45:0101012
Неразграниченная
гос.собственность

1375200 506400
1375400 506400
1375000 506200
1375200 506200
1375000 506000
1374800 505800
1374800 505600
1374800 505400
1374400 505200
1374400 505000

Схема расположения листов

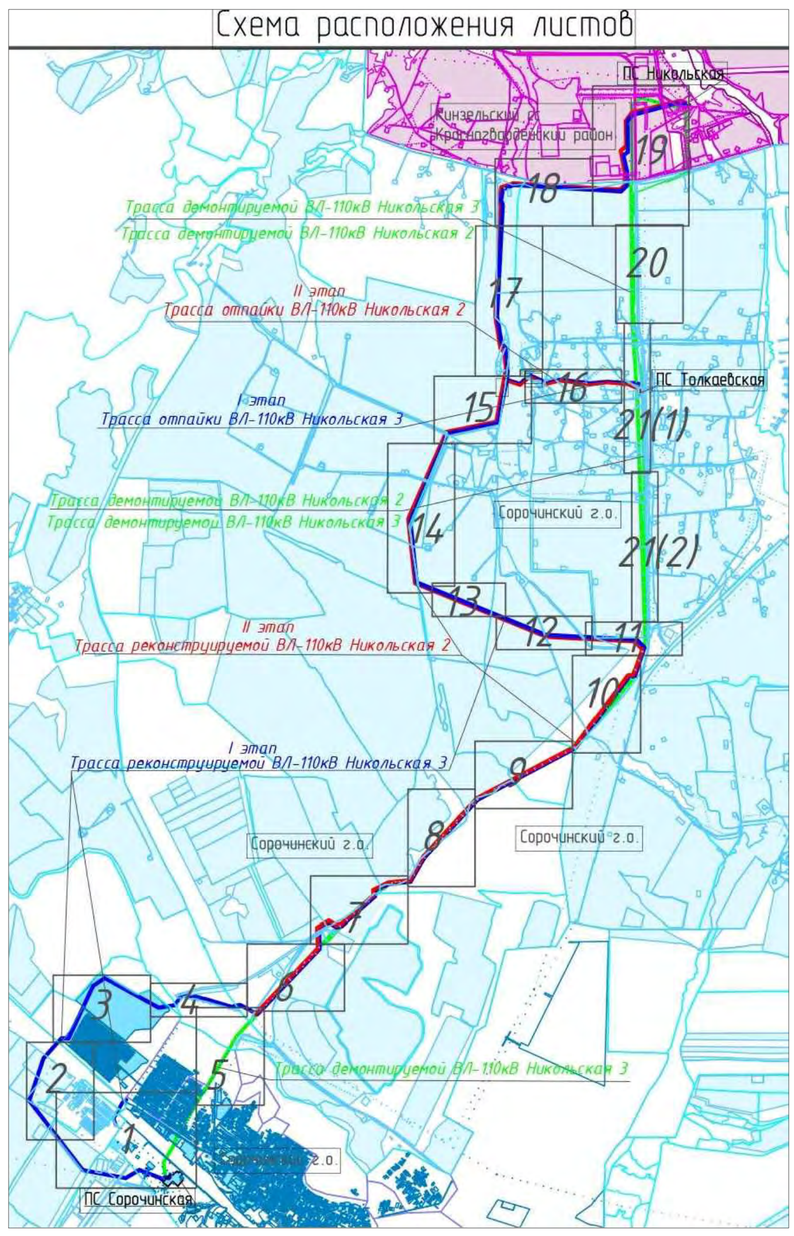

УСЛОВНЫЕ ОБОЗНАЧЕНИЯ

Обозначение	Наименование
	Границы территории, в отношении которой осуществляется подготовка проекта планировки
	Трасса реконструируемой ВЛ-110кВ Никольская 3
	Трасса реконструируемой ВЛ-110кВ Никольская 2
	Трасса демонтируемой ВЛ-110кВ Никольская 2 и ВЛ-110кВ Никольская 3
	Трасса отпайки ВЛ-110кВ Никольская 3
	Трасса отпайки ВЛ-110кВ Никольская 2
	Граница образуемых земельных участков
	Граница зон планируемого размещения линейного объекта ВЛ 110 кВ
	Границ зон планируемого размещения линейных объектов, подлежащих переносу (переустройству) из зон планируемого размещения линейных объектов ВЛ 110кВ
xx:ЗУ1	Подписи образуемых земельных участков
	Граница земельных участков стоящие на кадастровом учёте в границах МО Кинзельский сс Красногвардейского района
	Граница земельных участков стоящие на кадастровом учёте в границах МО Сорочинского городского округа
	границы устанавливаемых сервитутов на пересечение с автодорогами
	Существующие коммуникации

Примечание:

1. Линии отступа от красных линий в целях определения мест допустимого размещения зданий, строений, сооружений отсутствуют.
2. Границы публичных сервитутов, установленных в соответствии с законодательством Российской Федерации отсутствуют. Согласно письму администрации Кинзельский сельсовет красногвардейского района от 09.06.2021г № 218. и письму администрации Сорочинский г.о. от 16.06.2021г № 01-15/582 действующие публичных сервитутов в зоне планируемого размещения линейного объекта отсутствуют. (приложение 11 и 12 альбома 1040ПЭ-ПП-124.000.000-ПЗУ02)
3. Резервирование либо изъятие земельных участков для государственных или муниципальных нужд не предусматривается;
4. В соответствии с Федеральным законом от 02.08.2019 "283-ФЗ красные линии устанавливаются для территории общего пользования, красные линии в данном объекте не устанавливаются, так как отсутствуют территории общего пользования.

						1040ПЭ-ПМТ-03-ОЧ	
						"Реконструкция ВЛ 110 кВ Никольская 2, 3"	
Изм.	Кол.уч.	Лист	N док.	Подпись	Дата		
Разработал		Урдабаев Р.А.			12.19	Проект межевания территории. Графическая часть.	Стадия: П; Лист: 5; Листов: 21
Проверил		Захаров Е.А.			12.19		
					12.19		
Н.контроль					12.19	Чертеж межевания территории. Основная часть. Масштаб 1:2000	САМАРАНИПИНЕФТЬ
ГИП					12.19		

Согласовано

Взамен инв.N

Подпись и дата

Инв.N подл.

Линия совмещения с листом 2

1040ПЭ-ПМТ-03-ОЧ-05.dwg

Формат А1

Схема расположения листов

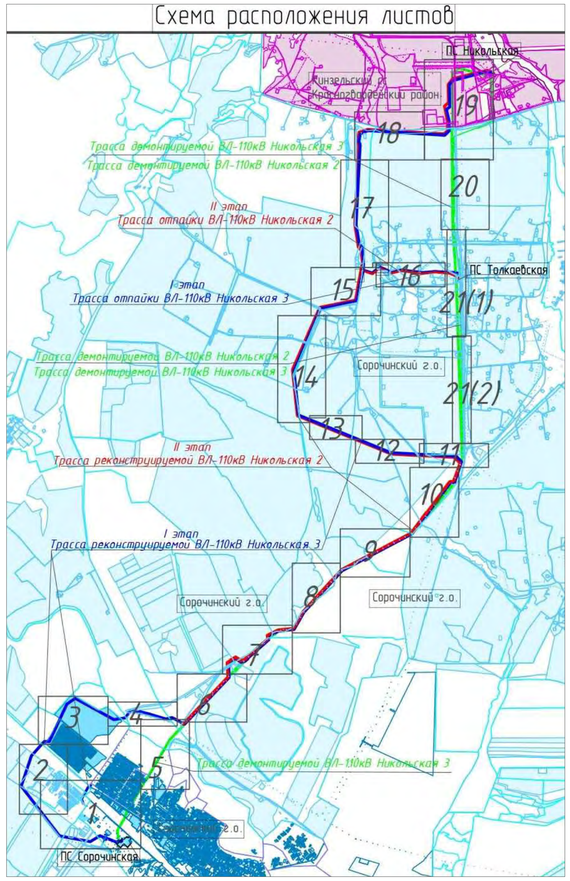

Линия совмещения с листом 7

Линия совмещения с листом 5

56:30:0907001:141/чзу1

56:30:0907001:141/чзу2

56:30:0908017:371

56:30:0908017:38/чзу2

56:30:0907001:141
Земли сельскохозяйственного назначения
В аренде ООО "Уранское"

56:30:0908017
Неразграниченная гос.собственность

Тер. МО Сорочинского городского округа Оренбургской области

УСЛОВНЫЕ ОБОЗНАЧЕНИЯ

Обозначение	Наименование
	Границы территории, в отношении которой осуществляется подготовка проекта планировки
	Трасса реконструируемой ВЛ-110кВ Никольская 3
	Трасса реконструируемой ВЛ-110кВ Никольская 2
	Трасса демонтируемой ВЛ-110кВ Никольская 2 и ВЛ-110кВ Никольская 3
	Трасса отпайки ВЛ-110кВ Никольская 3
	Трасса отпайки ВЛ-110кВ Никольская 2
	Граница образуемых земельных участков
	Граница зон планируемого размещения линейного объекта ВЛ 110 кВ
	Границ зон планируемого размещения линейных объектов, подлежащих переносу (переустройству) из зон планируемого размещения линейных объектов ВЛ 110кВ
xx:ЗУ1	Подписи образуемых земельных участков
	Граница земельных участков стоящие на кадастровом учёте в границах МО Кинзельский сс Красногвардейского района
	Граница земельных участков стоящие на кадастровом учёте в границах МО Сорочинского городского округа
	границы устанавливаемых сервитутов на пересечение с автодорогами
	Существующие коммуникации

Примечание:

1. Линии отступа от красных линий в целях определения мест допустимого размещения зданий, строений, сооружений отсутствуют.
2. Границы публичных сервитутов, установленных в соответствии с законодательством Российской Федерации отсутствуют. Согласно письму администрации Кинзельский сельсовет красногвардейского района от 09.06.2021г № 218. и письму администрации Сорочинский г.о. от 16.06.2021г № 01-15/582 действующие публичных сервитутов в зоне планируемого размещения линейного объекта отсутствуют. (приложение 11 и 12 альбома 1040ПЗ-ПП-124.000.000-ПЗУ02)
3. Резервирование либо изъятие земельных участков для государственных или муниципальных нужд не предусматривается;
4. В соответствии с Федеральным законом от 02.08.2019 "283-ФЗ красные линии устанавливаются для территории общего пользования, красные линии в данном объекте не устанавливаются, так как отсутствуют территории общего пользования.

Изм.	Кол.уч.	Лист	N док.	Подпись	Дата
Разработал		Урдабаев Р.А.			12.19
Проверил		Захаров Е.А.			12.19
					12.19
Н.контроль					12.19
ГИП					12.19

1040ПЗ-ПМТ-03-04

"Реконструкция ВЛ 110 кВ Никольская 2, 3"

Стадия	Лист	Листов
П	6	21

Проект межевания территории. Графическая часть.

Чертеж межевания территории. Основная часть. Масштаб 1:2000

САМАРАНИПИНЕФТЬ

Согласовано

Взамен инв.N

Подпись и дата

Инв.N подл.

1040ПЗ-ПМТ-03-04-06.dwg

Формат А1

С

Ю

Линия совмещения с листом 8

Линия совмещения с листом 6

56:30:0908016:48
Земли сельскохозяйственного назначения ОДС, в аренде ООО "Уранское"

56:30:0908016:48:ЗУ1

56:30:0908016:3У1

56:30:0908016:48/чзу1

56:30:0908019
Неразграниченная гос.собственность

56:30:0908018:4
Земли сельскохозяйственного назначения ОДС, в аренде ООО "Уранское"

56:30:0908018:4/чзу1

56:30:0907001
Неразграниченная гос.собственность

56:30:0907001:124:ЗУ1

56:30:0907001:124/чзу1

56:30:0907001:3У1

56:30:0907001:141:ЗУ1

56:30:0907001:141/чзу1

56:30:0907001:125/чзу1

56:30:0907001:125/чзу2

56:30:0907001:3У4

56:30:0907001:3У3

56:30:0907001:3У2

56:30:0907001:127/чзу1

56:30:0907001:128/чзу1

56:30:0907001:128
Права не зарегистрированы

56:30:0907001:125
Земли особо охраняемых территорий и объектов МО Сорочинский ГО Оренбургской области

56:30:0907001:141
Земли сельскохозяйственного назначения В аренде ООО "Уранское"

56:30:0000000:1668
Земли сельскохозяйственного назначения Собственность Андреева Ивина Михайловна

56:30:0000000:1668:ЗУ1

56:30:0000000:1668/чзу1

56:30:0908018:4:ЗУ1

56:30:0908018:ЗУ1

56:30:0000000:1669/чзу1

56:30:0907001:126/чзу1

ПК19 ПК20 ПК21 ПК22 ПК23 ПК24 ПК25 ПК26 ПК27 ПК28 ПК29 ПК30 ПК31 ПК32 ПК33 ПК34 ПК35 ПК36 ПК37 ПК100 ПК101 ПК102 ПК103 ПК104 ПК105 ПК106 ПК107 ПК108 ПК109 ПК110 ПК111 ПК112 ПК113 ПК114 ПК115 ПК116 ПК117 ПК118 ПК119

1 2 3 4 5 6 7 8 9 10 11 12 13 14 15 16 17 18 19 20 21(1) 21(2)

Схема расположения листов

ПС Николькая

Кинзельский межрайонный район

ПС Толкаевская

Сорочинский г.о.

Трасса демонтируемой ВЛ-110кВ Никольская 3

Трасса демонтируемой ВЛ-110кВ Никольская 2

II этап
Трасса отпайки ВЛ-110кВ Никольская 2

I этап
Трасса отпайки ВЛ-110кВ Никольская 3

Трасса реконструируемой ВЛ-110кВ Никольская 3

Трасса реконструируемой ВЛ-110кВ Никольская 2

II этап
Трасса реконструируемой ВЛ-110кВ Никольская 2

I этап
Трасса реконструируемой ВЛ-110кВ Никольская 3

ПС Сорочинская

УСЛОВНЫЕ ОБОЗНАЧЕНИЯ

Обозначение	Наименование
	Границы территории, в отношении которой осуществляется подготовка проекта планировки
	Трасса реконструируемой ВЛ-110кВ Никольская 3
	Трасса реконструируемой ВЛ-110кВ Никольская 2
	Трасса демонтируемой ВЛ-110кВ Никольская 2 и ВЛ-110кВ Никольская 3
	Трасса отпайки ВЛ-110кВ Никольская 3
	Трасса отпайки ВЛ-110кВ Никольская 2
	Граница образуемых земельных участков
	Граница зон планируемого размещения линейного объекта ВЛ 110 кВ
	Границ зон планируемого размещения линейных объектов, подлежащих переносу (переустройству) из зон планируемого размещения линейных объектов ВЛ 110кВ
xx:ЗУ1	Подписи образуемых земельных участков
	Граница земельных участков стоящие на кадастровом учёте в границах МО Кинзельский сс Красногвардейского района
	Граница земельных участков стоящие на кадастровом учёте в границах МО Сорочинского городского округа
	Существующие коммуникации

Примечание:

1. Линии отступа от красных линий в целях определения мест допустимого размещения зданий, строений, сооружений отсутствуют.
2. Границы публичных сервитутов, установленных в соответствии с законодательством Российской Федерации отсутствуют. Согласно письму администрации Кинзельский сельсовет красногвардейского района от 09.06.2021г № 218. и письму администрации Сорочинский г.о. от 16.06.2021г № 01-15/582 действующие публичных сервитутов в зоне планируемого размещения линейного объекта отсутствуют. (приложение 11 и 12 альбома 1040ПЭ-ПП-124.000.000-ПЗУ02)
3. Резервирование либо изъятие земельных участков для государственных или муниципальных нужд не предусматривается;
4. В соответствии с Федеральным законом от 02.08.2019 "283-ФЗ красные линии устанавливаются для территории общего пользования, красные линии в данном объекте не устанавливаются, так как отсутствуют территории общего пользования.

Изм.	Кол.уч	Лист	N док	Подпись	Дата
Разработал		Урбабаев Р.А.			12.19
Проверил		Захаров Е.А.			12.19
					12.19
Н.контроль					12.19
ГИП					12.19

1040ПЭ-ПМТ-03-04

"Реконструкция ВЛ 110 кВ Никольская 2, 3"

Проект межевания территории. Графическая часть.

Стадия	Лист	Листов
П	7	21

Чертеж межевания территории. Основная часть. Масштаб 1:2000

САМАРАНИПИНЕФТЬ

Согласовано

Взамен инв.N

Подпись и дата

Инв.N подл.

907001:141

1040ПЭ-ПМТ-03-04-07.dwg

Формат А1

С

Ю

Линия совмещения с листом 9

Линия совмещения с листом 7

56:30:0000000:109/чзу

56:30:0908016:49/чзу1

56:30:0000000:110/чзу1

56:30:0908019:371

56:30:0908016:49:ЗУ1

56:30:0908019:372

56:30:0908016:48
Земли сельскохозяйственного назначения ОДС, в аренде ООО "Уранское"

56:30:0908016:49
Земли сельскохозяйственного назначения ОДС, Собственность ООО "Уранское"

56:30:0908019
Неразграниченная гос.собственность

ПК55 ПК137 ПК54 ПК136 ПК53 ПК135 ПК52 ПК134 ПК51 ПК133 ПК50 ПК132 ПК49 ПК131 ПК48 ПК130 ПК47 ПК129 ПК46 ПК128 ПК45 ПК127 ПК44 ПК126 ПК43 ПК125 ПК42 ПК124 ПК41 ПК123 ПК40 ПК122 ПК39 ПК121 ПК38 ПК120

147 316 146 315 144 314

1378800 510000 1378600 509800 1378400 509600 1378200 509400 1378000 509200 1378000 509000 1378000 508800

Схема расположения листов

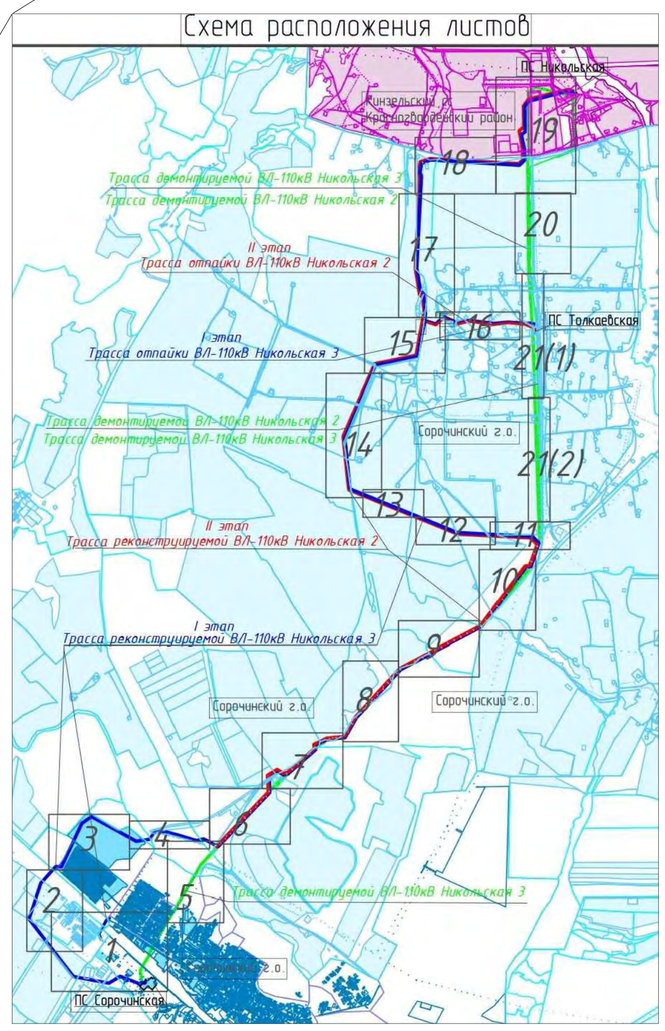

УСЛОВНЫЕ ОБОЗНАЧЕНИЯ

Обозначение	Наименование
	Границы территории, в отношении которой осуществляется подготовка проекта планировки
	Трасса реконструируемой ВЛ-110кВ Никольская 3
	Трасса реконструируемой ВЛ-110кВ Никольская 2
	Трасса демонтируемой ВЛ-110кВ Никольская 2 и ВЛ-110кВ Никольская 3
	Трасса отпайки ВЛ-110кВ Никольская 3
	Трасса отпайки ВЛ-110кВ Никольская 2
	Граница образуемых земельных участков
	Граница зон планируемого размещения линейного объекта ВЛ 110 кВ
	Границ зон планируемого размещения линейных объектов, подлежащих переносу (переустройству) из зон планируемого размещения линейных объектов ВЛ 110кВ
xx:ЗУ1	Подписи образуемых земельных участков
	Граница земельных участков стоящие на кадастровом учёте в границах МО Кинзельский сс Красногвардейского района
	Граница земельных участков стоящие на кадастровом учёте в границах МО Сорочинского городского округа
	Существующие коммуникации

Примечание:

1. Линии отступа от красных линий в целях определения мест допустимого размещения зданий, строений, сооружений отсутствуют.
2. Границы публичных сервитутов, установленных в соответствии с законодательством Российской Федерации отсутствуют. Согласно письму администрации Кинзельский сельсовет красногвардейского района от 09.06.2021г № 218. и письму администрации Сорочинский г.о. от 16.06.2021г № 01-15/582 действующие публичных сервитутов в зоне планируемого размещения линейного объекта отсутствуют. (приложение 11 и 12 альбома 1040ПЗ-ПП-124.000.000-ПЗУ02)
3. Резервирование либо изъятие земельных участков для государственных или муниципальных нужд не предусматривается;
4. В соответствии с Федеральным законом от 02.08.2019 "283-ФЗ красные линии устанавливаются для территории общего пользования, красные линии в данном объекте не устанавливаются, так как отсутствуют территории общего пользования.

Изм.	Кол.уч	Лист	N док	Подпись	Дата
Разработал		Урбабаев Р.А.			12.19
Проверил		Захаров Е.А.			12.19
					12.19
Н.контроль					12.19
ГИП					12.19

1040ПЭ-ПМТ-03-04

"Реконструкция ВЛ 110 кВ Никольская 2, 3"

Проект межевания территории. Графическая часть.

Стадия	Лист	Листов
П	8	21

Чертеж межевания территории. Основная часть. Масштаб 1:2000

САМАРАНИПИНЕФТЬ

Согласовано

Взамен инв.N

Подпись и дата

Инв.N подл.

1040ПЭ-ПМТ-03-04-08.dwg

Формат А1

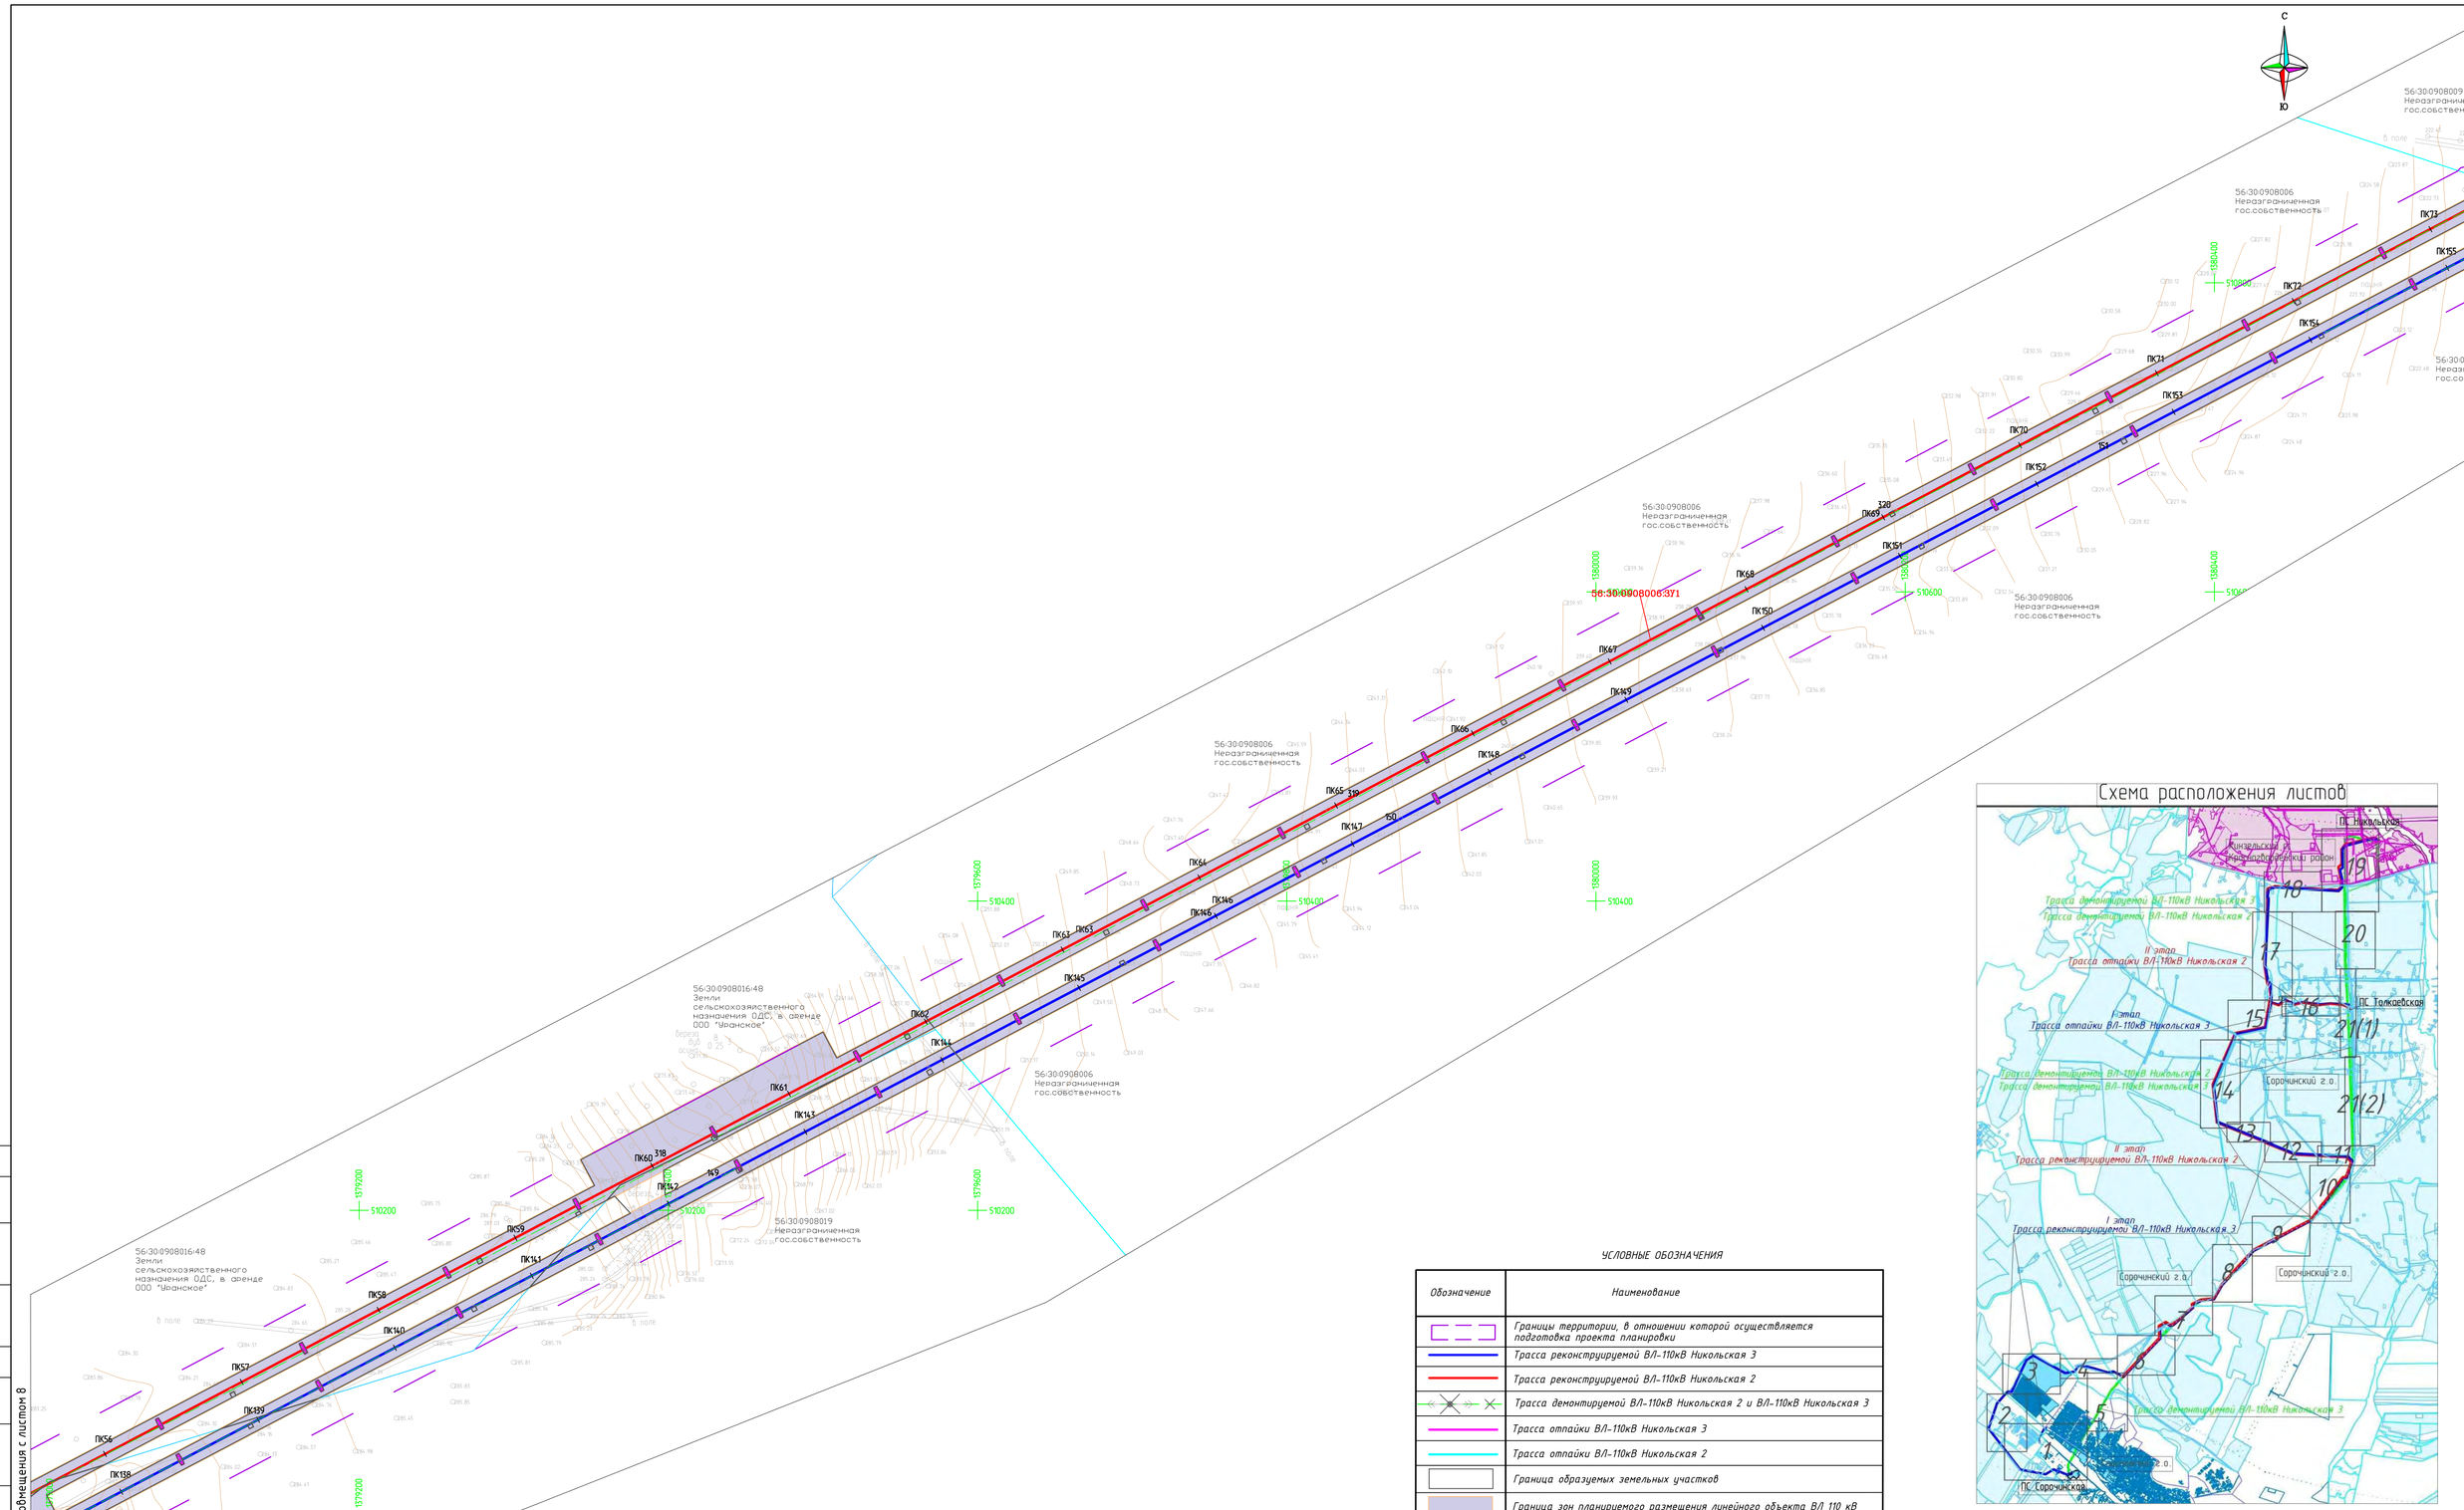

УСЛОВНЫЕ ОБОЗНАЧЕНИЯ

Обозначение	*Наименование*
	Границы территории, в отношении которой осуществляется подготовка проекта планировки
	Трасса реконструируемой ВЛ-110кВ Никольская 3
	Трасса реконструируемой ВЛ-110кВ Никольская 2
	Трасса демонтируемой ВЛ-110кВ Никольская 2 и ВЛ-110кВ Никольская 3
	Трасса отпайки ВЛ-110кВ Никольская 3
	Трасса отпайки ВЛ-110кВ Никольская 2
	Граница образуемых земельных участков
	Границ зон планируемого размещения линейного объекта ВЛ 110 кВ
	Границ зон планируемого размещения линейных объектов, подлежащих переносу (переустройству) из зон планируемого размещения линейных объектов ВЛ 110кВ
xx:ЗУ1	*Подписи образуемых земельных участков*
	Граница земельных участков стоящие на кадастровом учёте в границах МО Кинзельский сс Красногвардейского района
	Граница земельных участков стоящие на кадастровом учёте в границах МО Сорочинского городского округа
	Существующие коммуникации

Примечание:

1. Линии отступа от красных линий в целях определения мест допустимого размещения зданий, строений, сооружений отсутствуют.
2. Границы публичных сервитутов, установленных в соответствии с законодательством Российской Федерации отсутствуют. Согласно письму администрации Кинзельский сельсовет красногвардейского района от 09.06.2021г № 218, и письму администрации Сорочинский г.о. от 16.06.2021г № 01-15/582 действующие публичных сервитутов в зоне планируемого размещения линейного объекта отсутствуют. (приложение 11 и 12 альбома 1040ПЭ-ПП-124.000.000-ПЗУ02)
3. Резервирование либо изъятие земельных участков для государственных или муниципальных нужд не предусматривается;
4. В соответствии с Федеральным законом от 02.08.2019 "283-ФЗ красные линии устанавливаются для территории общего пользования, красные линии в данном объекте не устанавливаются, так как отсутствуют территории общего пользования.

						1040ПЭ-ПМТ-03-04	
						"Реконструкция ВЛ 110 кВ Никольская 2, 3"	
Изм.	Кол.уч.	Лист	N док.	Подпись	Дата		
Разработал		Урбабаев Р.А.			12.19	Проект межевания территории. Графическая часть.	Стадия: П; Лист: 9; Листов: 21
Проверил		Захаров Е.А.			12.19		
					12.19		
Н.контроль					12.19	Чертеж межевания территории. Основная часть. Масштаб 1:2000	САМАРАНИПИНЕФТЬ
ГИП					12.19		

Согласовано

Взамен инв.N

Подпись и дата

Инв.N подл.

1040ПЭ-ПМТ-03-04-09.dwg

Формат А1

С

Ю

Линия совмещения с листом 9

Линия совмещения с листом 11

56:30:0908009:ЗУ1

56:30:0908009:ЗУ2

56:30:0908009:ЗУ3

56:30:0908009:ЗУ4

56:30:0908009:67/чзу1

56:30:0000000:100/чзу1

56:30:0908006:ЗУ2

56:30:0908009:34 (ЕЗ 56:30:0000000:100) Земли промышленности, энергетики, транспорта, связи, радиовещания, телевидения, информатики, земли для обеспечения космической деятельности, земли обороны, безопасности и земли иного специального назначения Аренда ОАО "Оренбургнефть"

56:30:0908009 Неразграниченная гос.собственность

ПК92 ПК174 ПК91 ПК173 ПК90 ПК172 ПК89 ПК171 ПК88 ПК170 ПК87 ПК169 ПК86 ПК168 ПК85 ПК167 ПК84 ПК166 ПК83 ПК165 ПК82 ПК164 ПК81 ПК163 ПК80 ПК162 ПК79 ПК161 ПК78 ПК160 ПК77 ПК159 ПК76 ПК158 ПК75 ПК157 ПК74 ПК156

325 326 324 323 322 321 320 319 318 317 316 315 314 313 312 311 310 309 308 307 306 305 304 303 302 301 300 299 298 297 296 295 294 293 292 291 290 289 288 287 286 285 284 283 282 281 280 279 278 277 276 275 274 273 272 271 270 269 268 267 266 265 264 263 262 261 260 259 258 257 256 255 254 253 252 251 250 249 248 247 246 245 244 243 242 241 240 239 238 237 236 235 234 233 232 231 230 229 228 227 226 225 224 223 222 221 220 219 218 217 216 215 214 213 212 211 210 209 208 207 206 205 204 203 202 201 200 199 198 197 196 195 194 193 192 191 190 189 188 187 186 185 184 183 182 181 180 179 178 177 176 175 174 173 172 171 170 169 168 167 166 165 164 163 162 161 160 159 158 157 156 155 154 153 152 151 150 149 148 147 146 145 144 143 142 141 140 139 138 137 136 135 134 133 132 131 130 129 128 127 126 125 124 123 122 121 120 119 118 117 116 115 114 113 112 111 110 109 108 107 106 105 104 103 102 101 100 99 98 97 96 95 94 93 92 91 90 89 88 87 86 85 84 83 82 81 80 79 78 77 76 75 74 73 72 71 70 69 68 67 66 65 64 63 62 61 60 59 58 57 56 55 54 53 52 51 50 49 48 47 46 45 44 43 42 41 40 39 38 37 36 35 34 33 32 31 30 29 28 27 26 25 24 23 22 21 20 19 18 17 16 15 14 13 12 11 10 9 8 7 6 5 4 3 2 1

1381600 1381400 1381200 1381000 1380800 1380600

512200 512000 511800 511600 511400 511200 511000 510800

N139 N138 N137 N136

пашня

Схема расположения листов

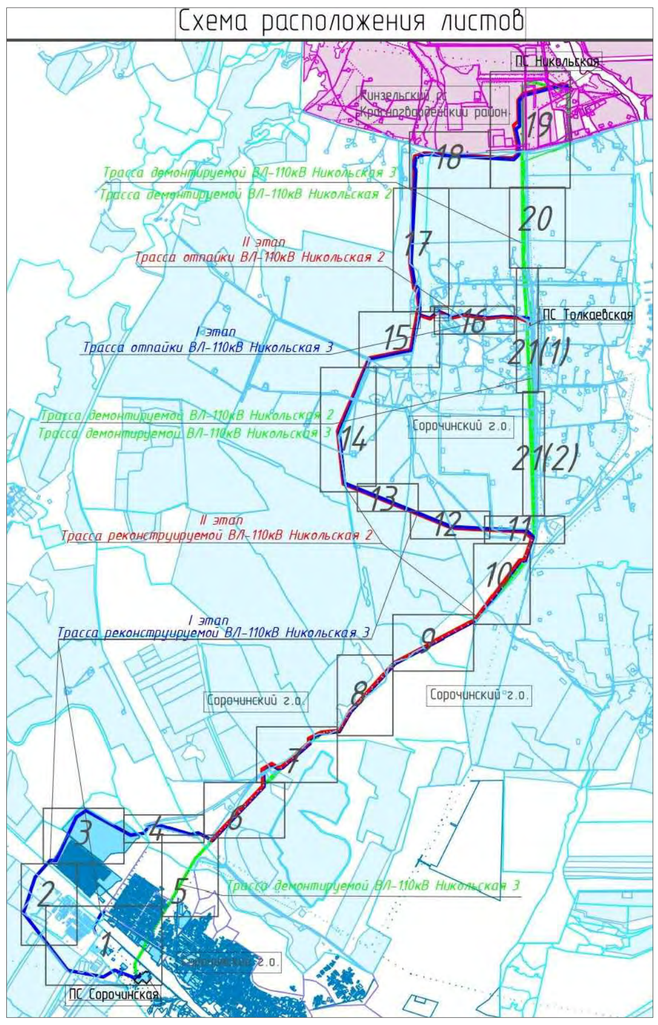

УСЛОВНЫЕ ОБОЗНАЧЕНИЯ

Обозначение	Наименование
	Границы территории, в отношении которой осуществляется подготовка проекта планировки
	Трасса реконструируемой ВЛ-110кВ Никольская 3
	Трасса реконструируемой ВЛ-110кВ Никольская 2
	Трасса демонтируемой ВЛ-110кВ Никольская 2 и ВЛ-110кВ Никольская 3
	Трасса отпайки ВЛ-110кВ Никольская 3
	Трасса отпайки ВЛ-110кВ Никольская 2
	Граница образуемых земельных участков
	Граница зон планируемого размещения линейного объекта ВЛ 110 кВ
	Границ зон планируемого размещения линейных объектов, подлежащих переносу (переустройству) из зон планируемого размещения линейных объектов ВЛ 110кВ
хх:ЗУ1	Подписи образуемых земельных участков
	Граница земельных участков стоящие на кадастровом учёте в границах МО Кинзельский сс Красногвардейского района
	Граница земельных участков стоящие на кадастровом учёте в границах МО Сорочинского городского округа
	Существующие коммуникации

Примечание:

1. Линии отступа от красных линий в целях определения мест допустимого размещения зданий, строений, сооружений отсутствуют.
2. Границы публичных сервитутов, установленных в соответствии с законодательством Российской Федерации отсутствуют. Согласно письму администрации Кинзельский сельсовет красногвардейского района от 09.06.2021г № 218. и письму администрации Сорочинский г.о. от 16.06.2021г № 01-15/582 действующие публичных сервитутов в зоне планируемого размещения линейного объекта отсутствуют. (приложение 11 и 12 альбома 1040ПЗ-ПП-124.000.000-ПЗУ02)
3. Резервирование либо изъятие земельных участков для государственных или муниципальных нужд не предусматривается;
4. В соответствии с Федеральным законом от 02.08.2019 "283-ФЗ красные линии устанавливаются для территории общего пользования, красные линии в данном объекте не устанавливаются, так как отсутствуют территории общего пользования.

Изм.	Кол.уч.	Лист	N док.	Подпись	Дата	1040ПЭ-ПМТ-03-ОЧ		
						"Реконструкция ВЛ 110 кВ Никольская 2, 3"		
Разработал		Урдабаев Р.А.			12.19	Проект межевания территории. Графическая часть.	Стадия	Лист	Листов
Проверил		Захаров Е.А.			12.19		П	10	21
					12.19				
Н.контроль					12.19	Чертеж межевания территории. Основная часть. Масштаб 1:2000	САМАРАНИПИНЕФТЬ		
ГИП					12.19				

Согласовано

Взамен инв.N

Подпись и дата

Инв.N подл.

1040ПЭ-ПМТ-03-ОЧ-10.dwg

Формат А1

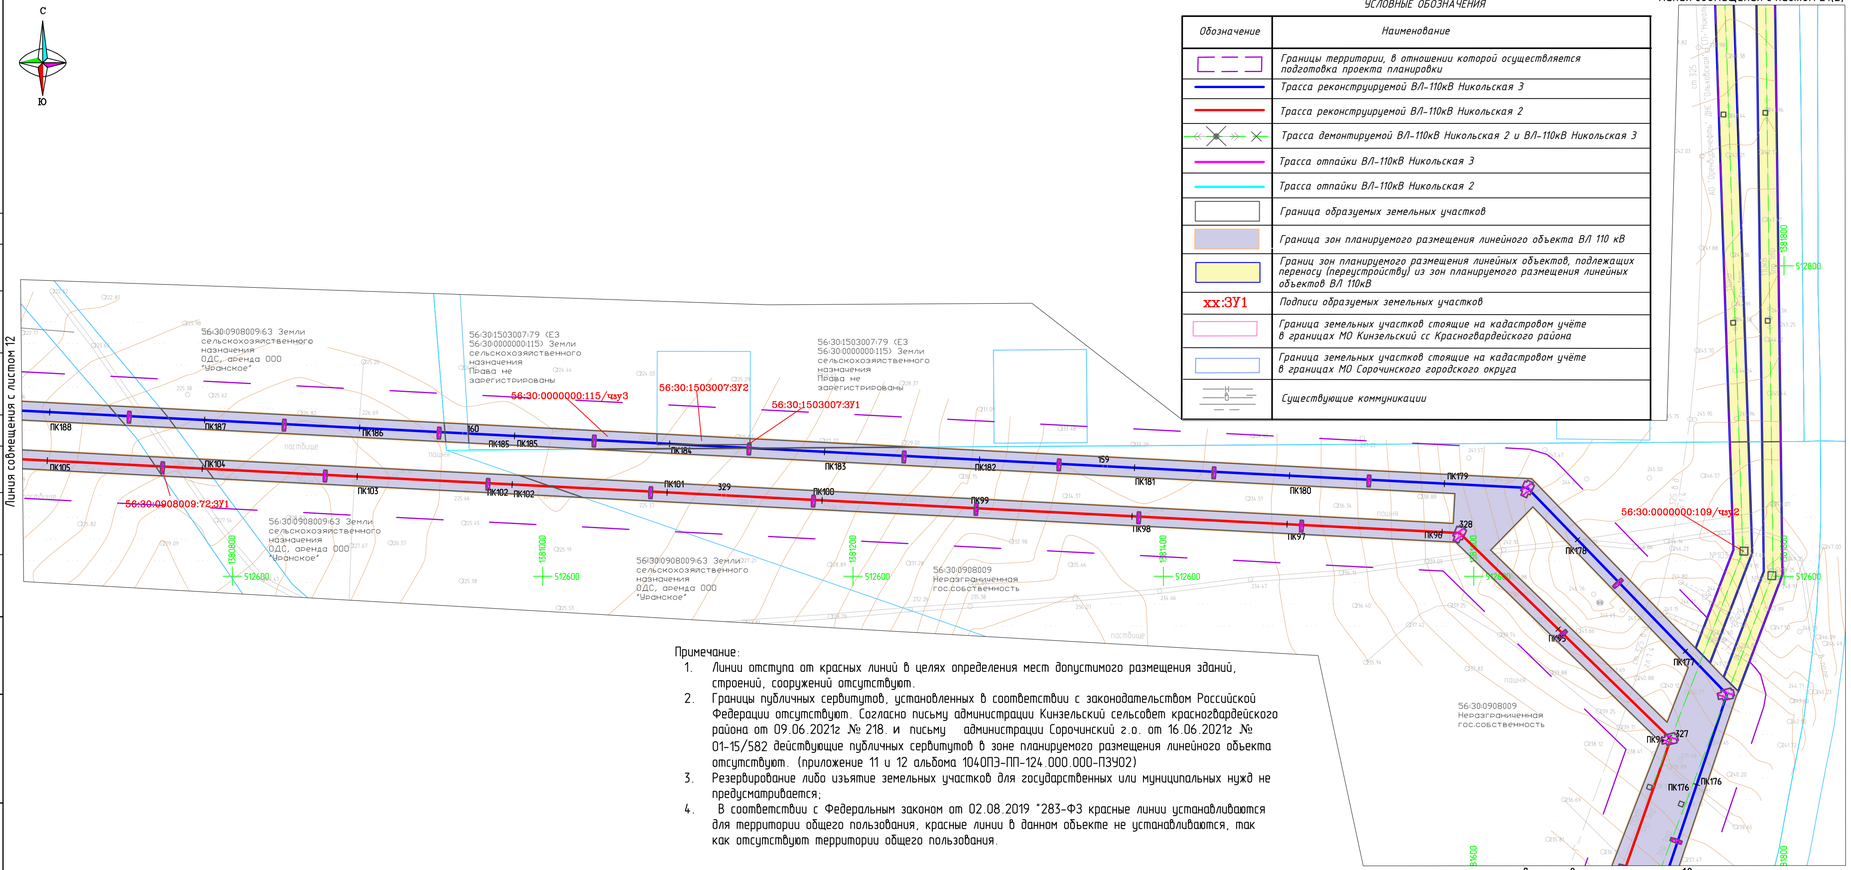

УСЛОВНЫЕ ОБОЗНАЧЕНИЯ

Обозначение	Наименование
	Границы территории, в отношении которой осуществляется подготовка проекта планировки
	Трасса реконструируемой ВЛ-110кВ Никольская 3
	Трасса реконструируемой ВЛ-110кВ Никольская 2
	Трасса демонтируемой ВЛ-110кВ Никольская 2 и ВЛ-110кВ Никольская 3
	Трасса отпайки ВЛ-110кВ Никольская 3
	Трасса отпайки ВЛ-110кВ Никольская 2
	Граница образуемых земельных участков
	Граница зон планируемого размещения линейного объекта ВЛ 110 кВ
	Границ зон планируемого размещения линейных объектов, подлежащих переносу (переустройству) из зон планируемого размещения линейных объектов ВЛ 110кВ
хх:ЗУ1	Подписи образуемых земельных участков
	Граница земельных участков стоящие на кадастровом учёте в границах МО Кинзельский сс Красногвардейского района
	Граница земельных участков стоящие на кадастровом учёте в границах МО Сорочинского городского округа
	Существующие коммуникации

Примечание:

1. Линии отступа от красных линий в целях определения мест допустимого размещения зданий, строений, сооружений отсутствуют.
2. Границы публичных сервитутов, установленных в соответствии с законодательством Российской Федерации отсутствуют. Согласно письму администрации Кинзельский сельсовет красногвардейского района от 09.06.2021г № 218. и письму администрации Сорочинский г.о. от 16.06.2021г № 01-15/582 действующие публичных сервитутов в зоне планируемого размещения линейного объекта отсутствуют. (приложение 11 и 12 альбома 1040ПЭ-ПП-124.000.000-ПЗУ02)
3. Резервирование либо изъятие земельных участков для государственных или муниципальных нужд не предусматривается;
4. В соответствии с Федеральным законом от 02.08.2019 "283-ФЗ красные линии устанавливаются для территории общего пользования, красные линии в данном объекте не устанавливаются, так как отсутствуют территории общего пользования.

Схема расположения листов

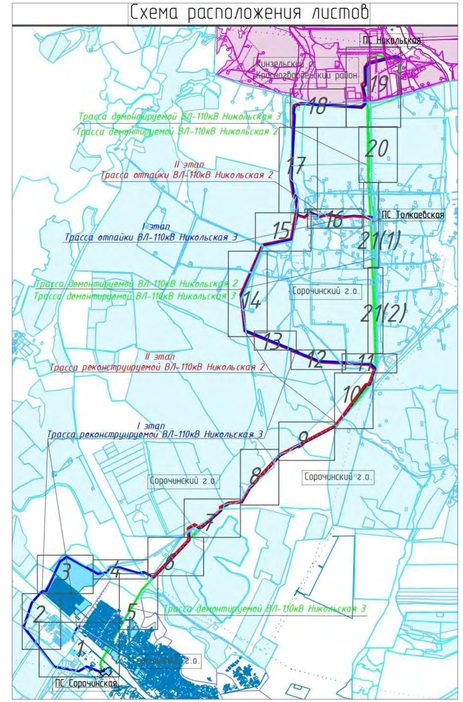

						1040ПЭ-ПМТ-03-ОЧ	
						"Реконструкция ВЛ 110 кВ Никольская 2, 3"	
Изм.	Кол.уч.	Лист	N док.	Подпись	Дата		
Разработал		Урдабаев Р.А.			12.19	Проект межевания территории. Графическая часть.	Стадия: П; Лист: 11; Листов: 21
Проверил		Захаров Е.А.			12.19		
					12.19		
Н.контроль					12.19	Чертеж межевания территории. Основная часть. Масштаб 1:2000	САМАРАНИПИНЕФТЬ
ГИП					12.19		

Согласовано

Взамен инв.N

Подпись и дата

Инв.N подл.

1040ПЭ-ПМТ-03-ОЧ-11.dwg

Формат А4х4

Линия совмещения с листом 13

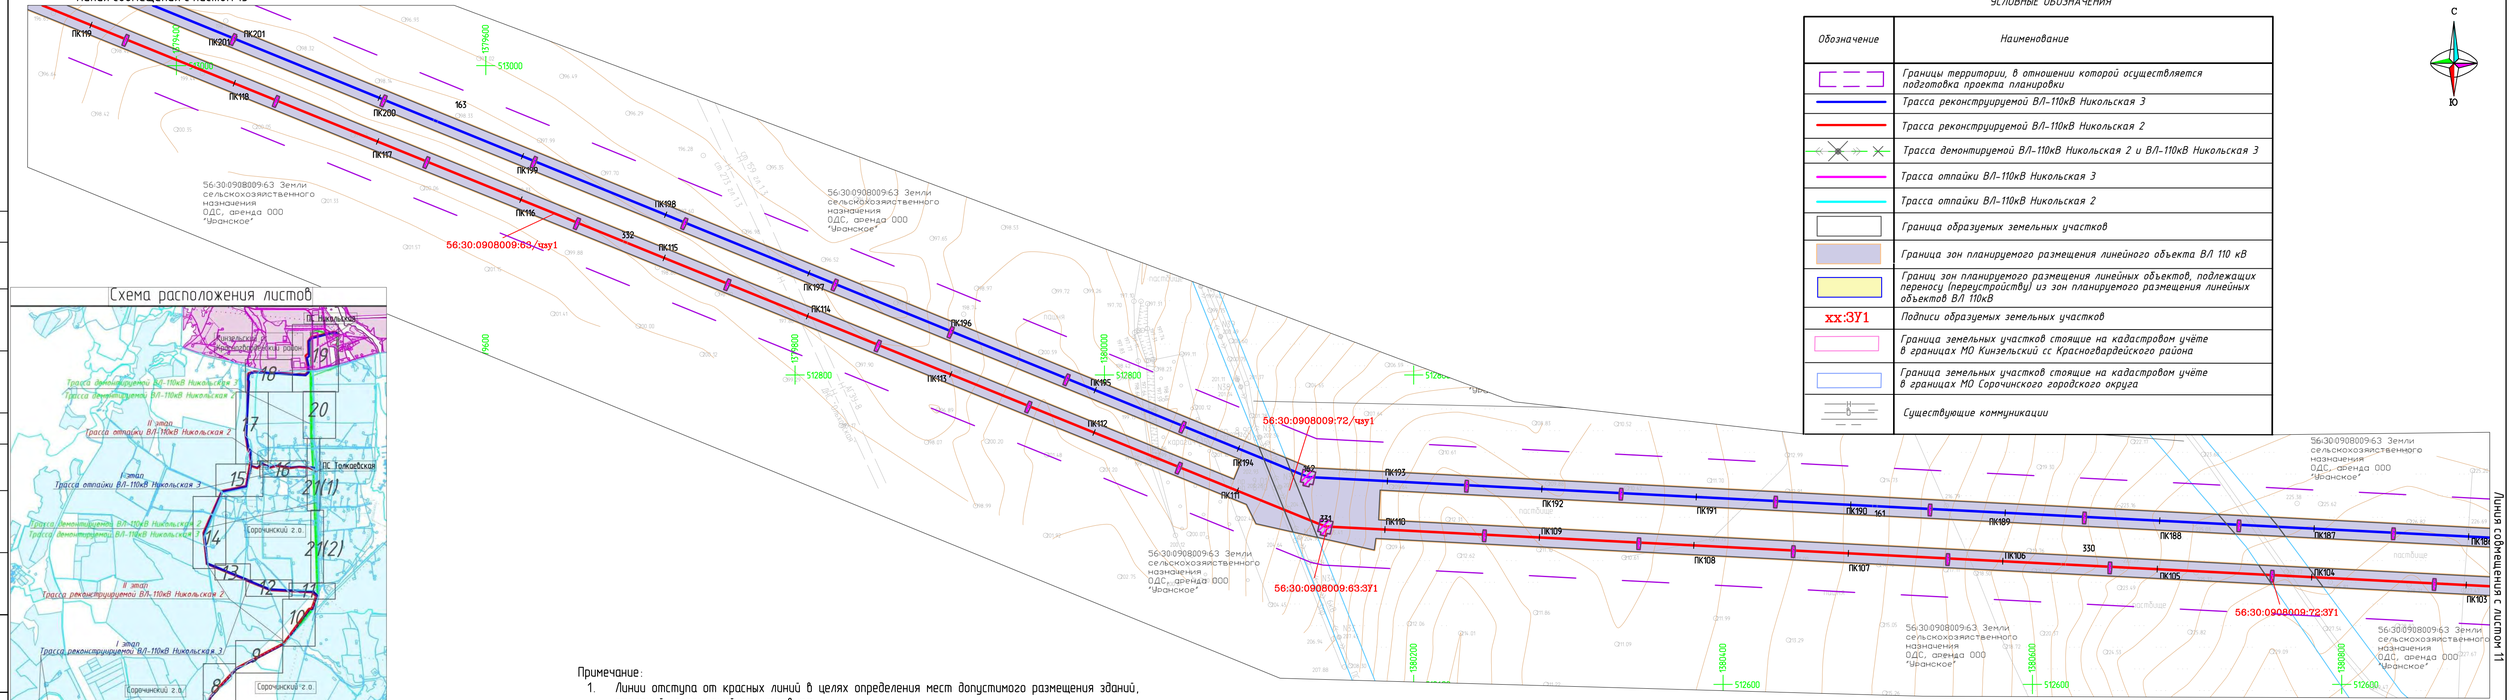

Схема расположения листов

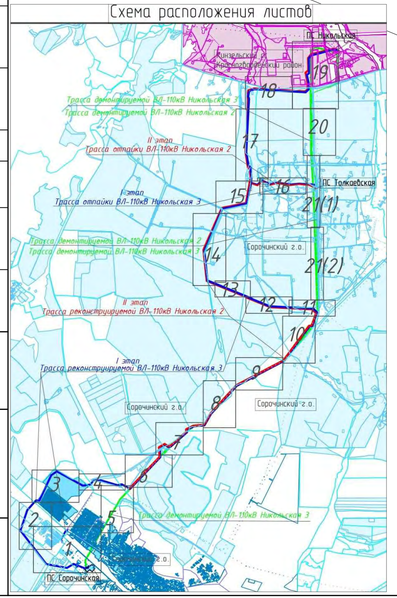

УСЛОВНЫЕ ОБОЗНАЧЕНИЯ

Обозначение	Наименование
	Границы территории, в отношении которой осуществляется подготовка проекта планировки
	Трасса реконструируемой ВЛ-110кВ Никольская 3
	Трасса реконструируемой ВЛ-110кВ Никольская 2
	Трасса демонтируемой ВЛ-110кВ Никольская 2 и ВЛ-110кВ Никольская 3
	Трасса отпайки ВЛ-110кВ Никольская 3
	Трасса отпайки ВЛ-110кВ Никольская 2
	Граница образуемых земельных участков
	Граница зон планируемого размещения линейного объекта ВЛ 110 кВ
	Границ зон планируемого размещения линейных объектов, подлежащих переносу (переустройству) из зон планируемого размещения линейных объектов ВЛ 110кВ
хх:ЗУ1	Подписи образуемых земельных участков
	Граница земельных участков стоящие на кадастровом учёте в границах МО Кинзельский сс Красногвардейского района
	Граница земельных участков стоящие на кадастровом учёте в границах МО Сорочинского городского округа
	Существующие коммуникации

С
Ю

Примечание:

1. Линии отступа от красных линий в целях определения мест допустимого размещения зданий, строений, сооружений отсутствуют.
2. Границы публичных сервитутов, установленных в соответствии с законодательством Российской Федерации отсутствуют. Согласно письму администрации Кинзельский сельсовет красногвардейского района от 09.06.2021г № 218. и письму администрации Сорочинский г.о. от 16.06.2021г № 01-15/582 действующие публичных сервитутов в зоне планируемого размещения линейного обьекта отсутствуют. (приложение 11 и 12 альбома 1040ПЗ-ПП-124.000.000-ПЗУ02)
3. Резервирование либо изъятие земельных участков для государственных или муниципальных нужд не предусматривается;
4. В соответствии с Федеральным законом от 02.08.2019 "283-ФЗ красные линии устанавливаются для территории общего пользования, красные линии в данном объекте не устанавливаются, так как отсутствуют территории общего пользования.

Изм.	Кол.уч.	Лист	N док.	Подпись	Дата
Разработал			Урабаев Р.А.		12.19
Проверил			Захаров Е.А.		12.19
					12.19
Н.контроль					12.19
ГИП					12.19

1040ПЗ-ПМТ-03-04

"Реконструкция ВЛ 110 кВ Никольская 2, 3"

Проект межевания территории. Графическая часть.

Стадия	Лист	Листов
П	12	21

Чертеж межевания территории. Основная часть. Масштаб 1:2000

САМАРАНИПИНЕФТЬ

Согласовано

Взамен инв.N

Подпись и дата

Инв.N подл.

1040ПЗ-ПМТ-03-04-12.dwg

Формат А4х4

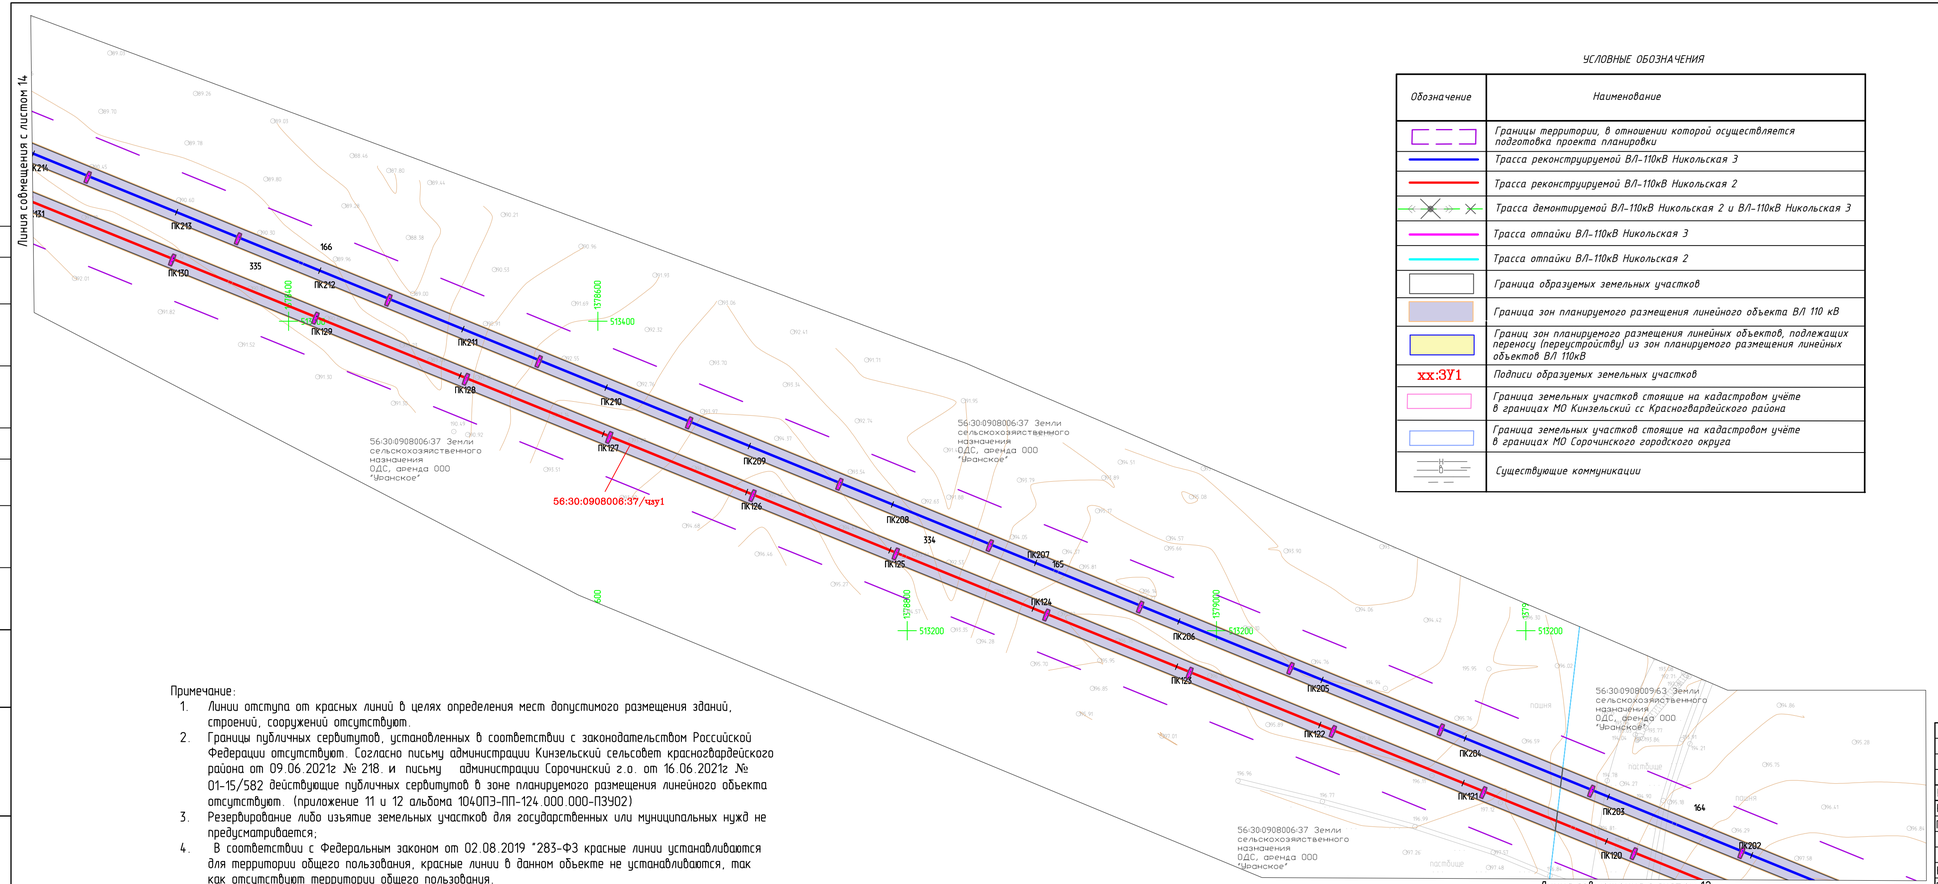

УСЛОВНЫЕ ОБОЗНАЧЕНИЯ

Обозначение	Наименование
	Границы территории, в отношении которой осуществляется подготовка проекта планировки
	Трасса реконструируемой ВЛ-110кВ Никольская 3
	Трасса реконструируемой ВЛ-110кВ Никольская 2
	Трасса демонтируемой ВЛ-110кВ Никольская 2 и ВЛ-110кВ Никольская 3
	Трасса отпайки ВЛ-110кВ Никольская 3
	Трасса отпайки ВЛ-110кВ Никольская 2
	Граница образуемых земельных участков
	Граница зон планируемого размещения линейного объекта ВЛ 110 кВ
	Границ зон планируемого размещения линейных объектов, подлежащих переносу (переустройству) из зон планируемого размещения линейных объектов ВЛ 110кВ
xx:ЗУ1	Подписи образуемых земельных участков
	Граница земельных участков стоящие на кадастровом учёте в границах МО Кинзельский сс Красногвардейского района
	Граница земельных участков стоящие на кадастровом учёте в границах МО Сорочинского городского округа
	Существующие коммуникации

Примечание:

1. Линии отступа от красных линий в целях определения мест допустимого размещения зданий, строений, сооружений отсутствуют.
2. Границы публичных сервитутов, установленных в соответствии с законодательством Российской Федерации отсутствуют. Согласно письму администрации Кинзельский сельсовет красногвардейского района от 09.06.2021г № 218. и письму администрации Сорочинский г.о. от 16.06.2021г № 01-15/582 действующие публичных сервитутов в зоне планируемого размещения линейного объекта отсутствуют. (приложение 11 и 12 альбома 1040ПЭ-ПП-124.000.000-ПЗУ02)
3. Резервирование либо изъятие земельных участков для государственных или муниципальных нужд не предусматривается;
4. В соответствии с Федеральным законом от 02.08.2019 "283-ФЗ красные линии устанавливаются для территории общего пользования, красные линии в данном объекте не устанавливаются, так как отсутствуют территории общего пользования.

Схема расположения листов

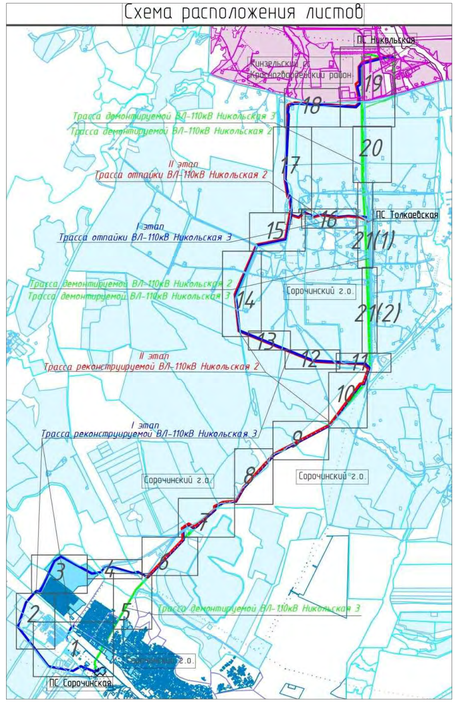

С

Ю

						1040ПЭ-ПМТ-03-ОЧ	
						"Реконструкция ВЛ 110 кВ Никольская 2, 3"	
Изм.	Кол.уч.	Лист	N док.	Подпись	Дата		
Разработал		Урабаев Р.А.			12.19	Проект межевания территории. Графическая часть.	Стадия: П; Лист: 13; Листов: 21
Проверил		Захаров Е.А.			12.19		
					12.19		
Н.контроль					12.19	Чертеж межевания территории. Основная часть. Масштаб 1:2000	САМАРАНИПИНЕФТЬ
ГИП					12.19		

Согласовано

Взамен инв.N

Подпись и дата

Инв.N подл.

1040ПЭ-ПМТ-03-04-13.dwg

Формат А4х4

Линия совмещения с листом 15

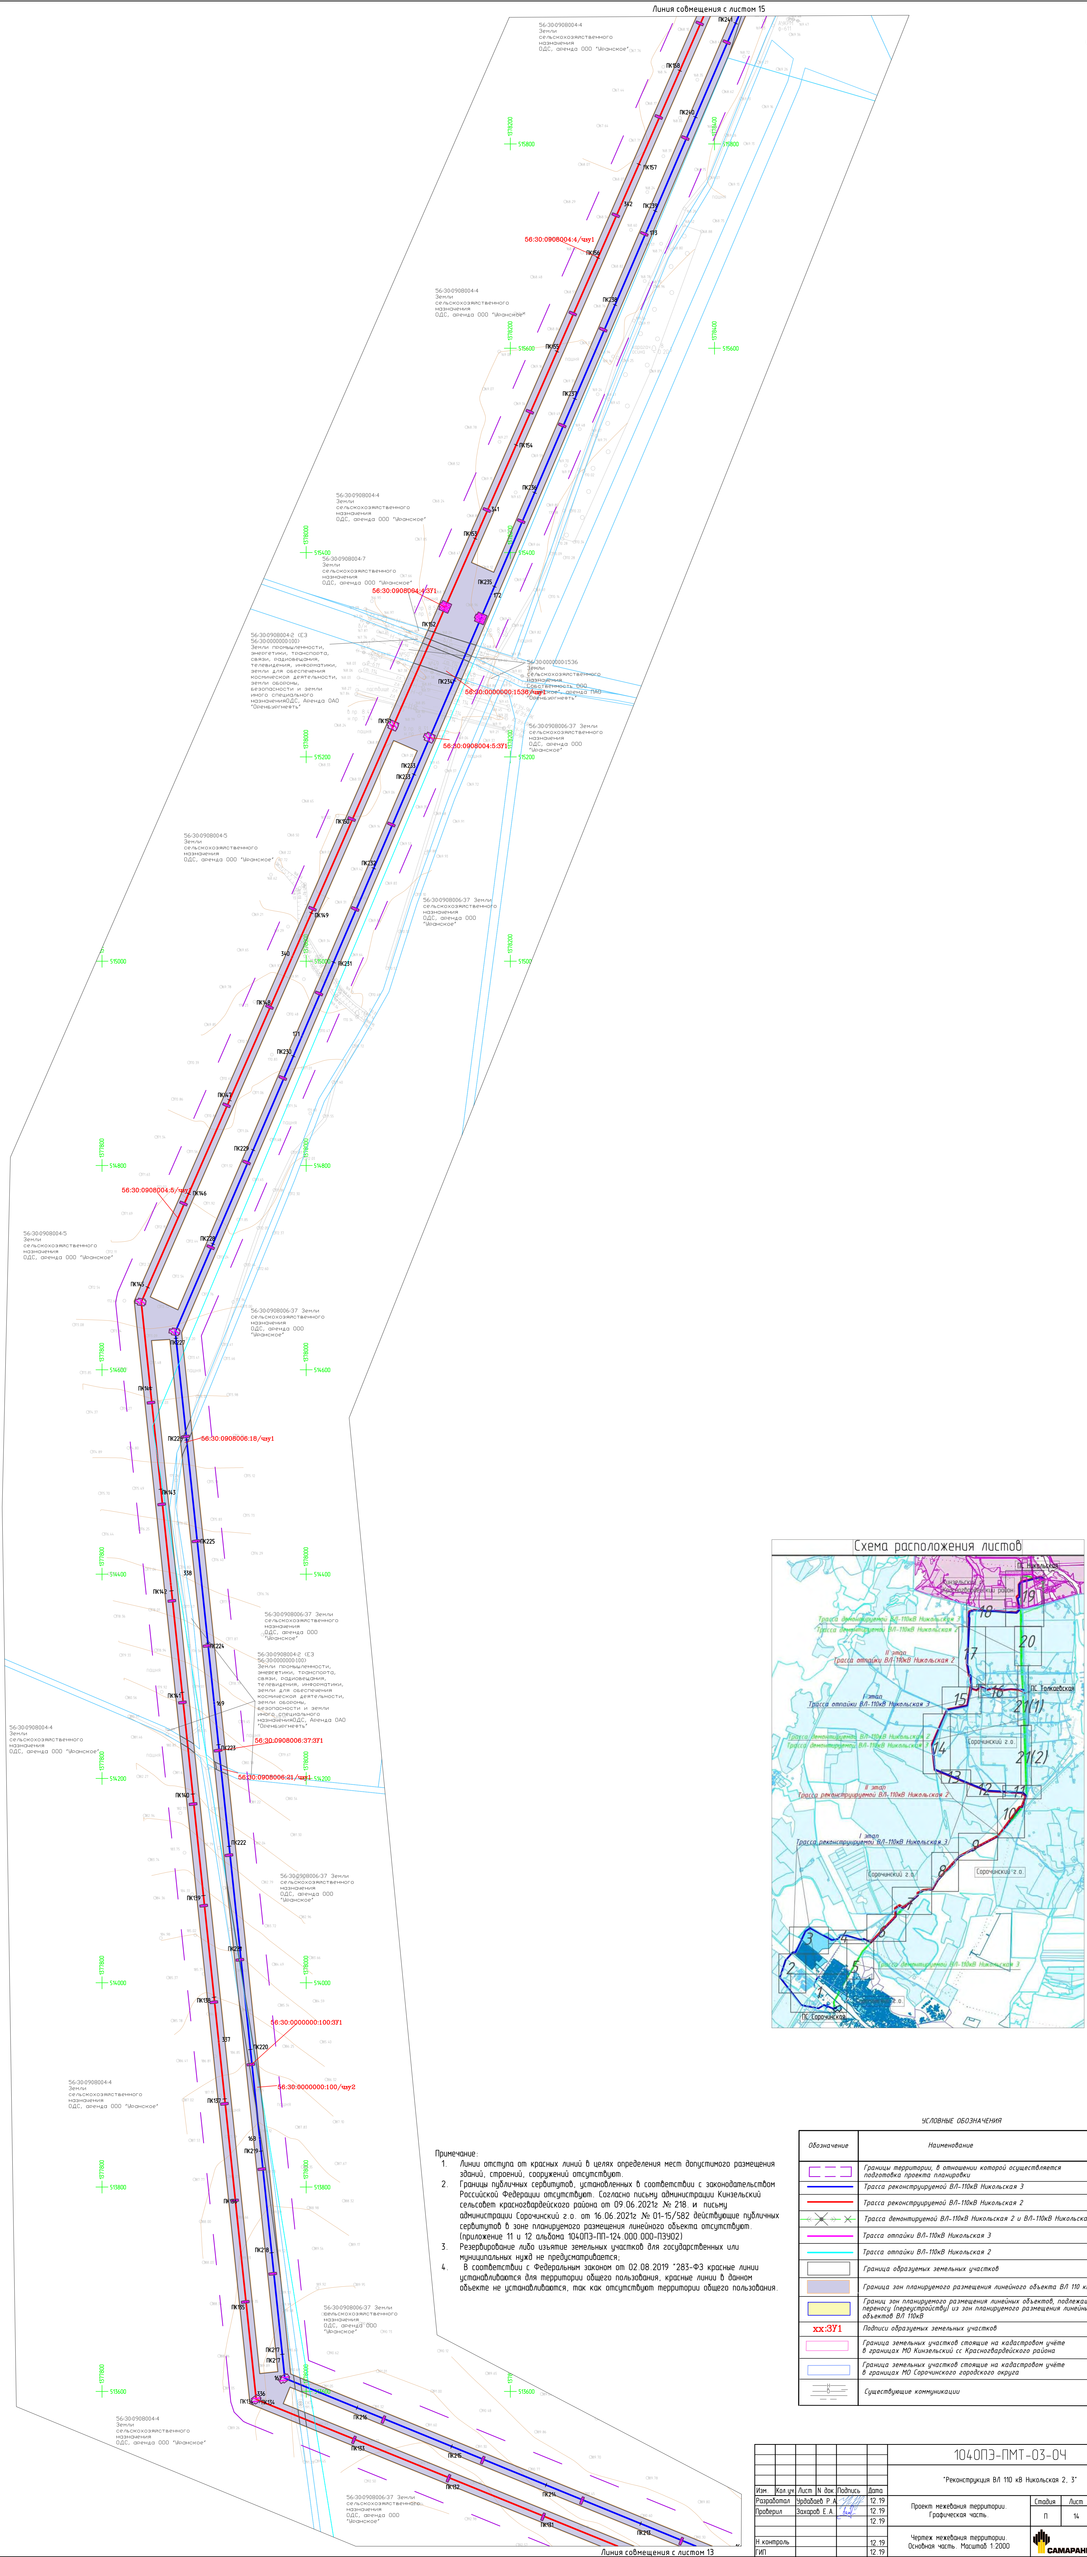

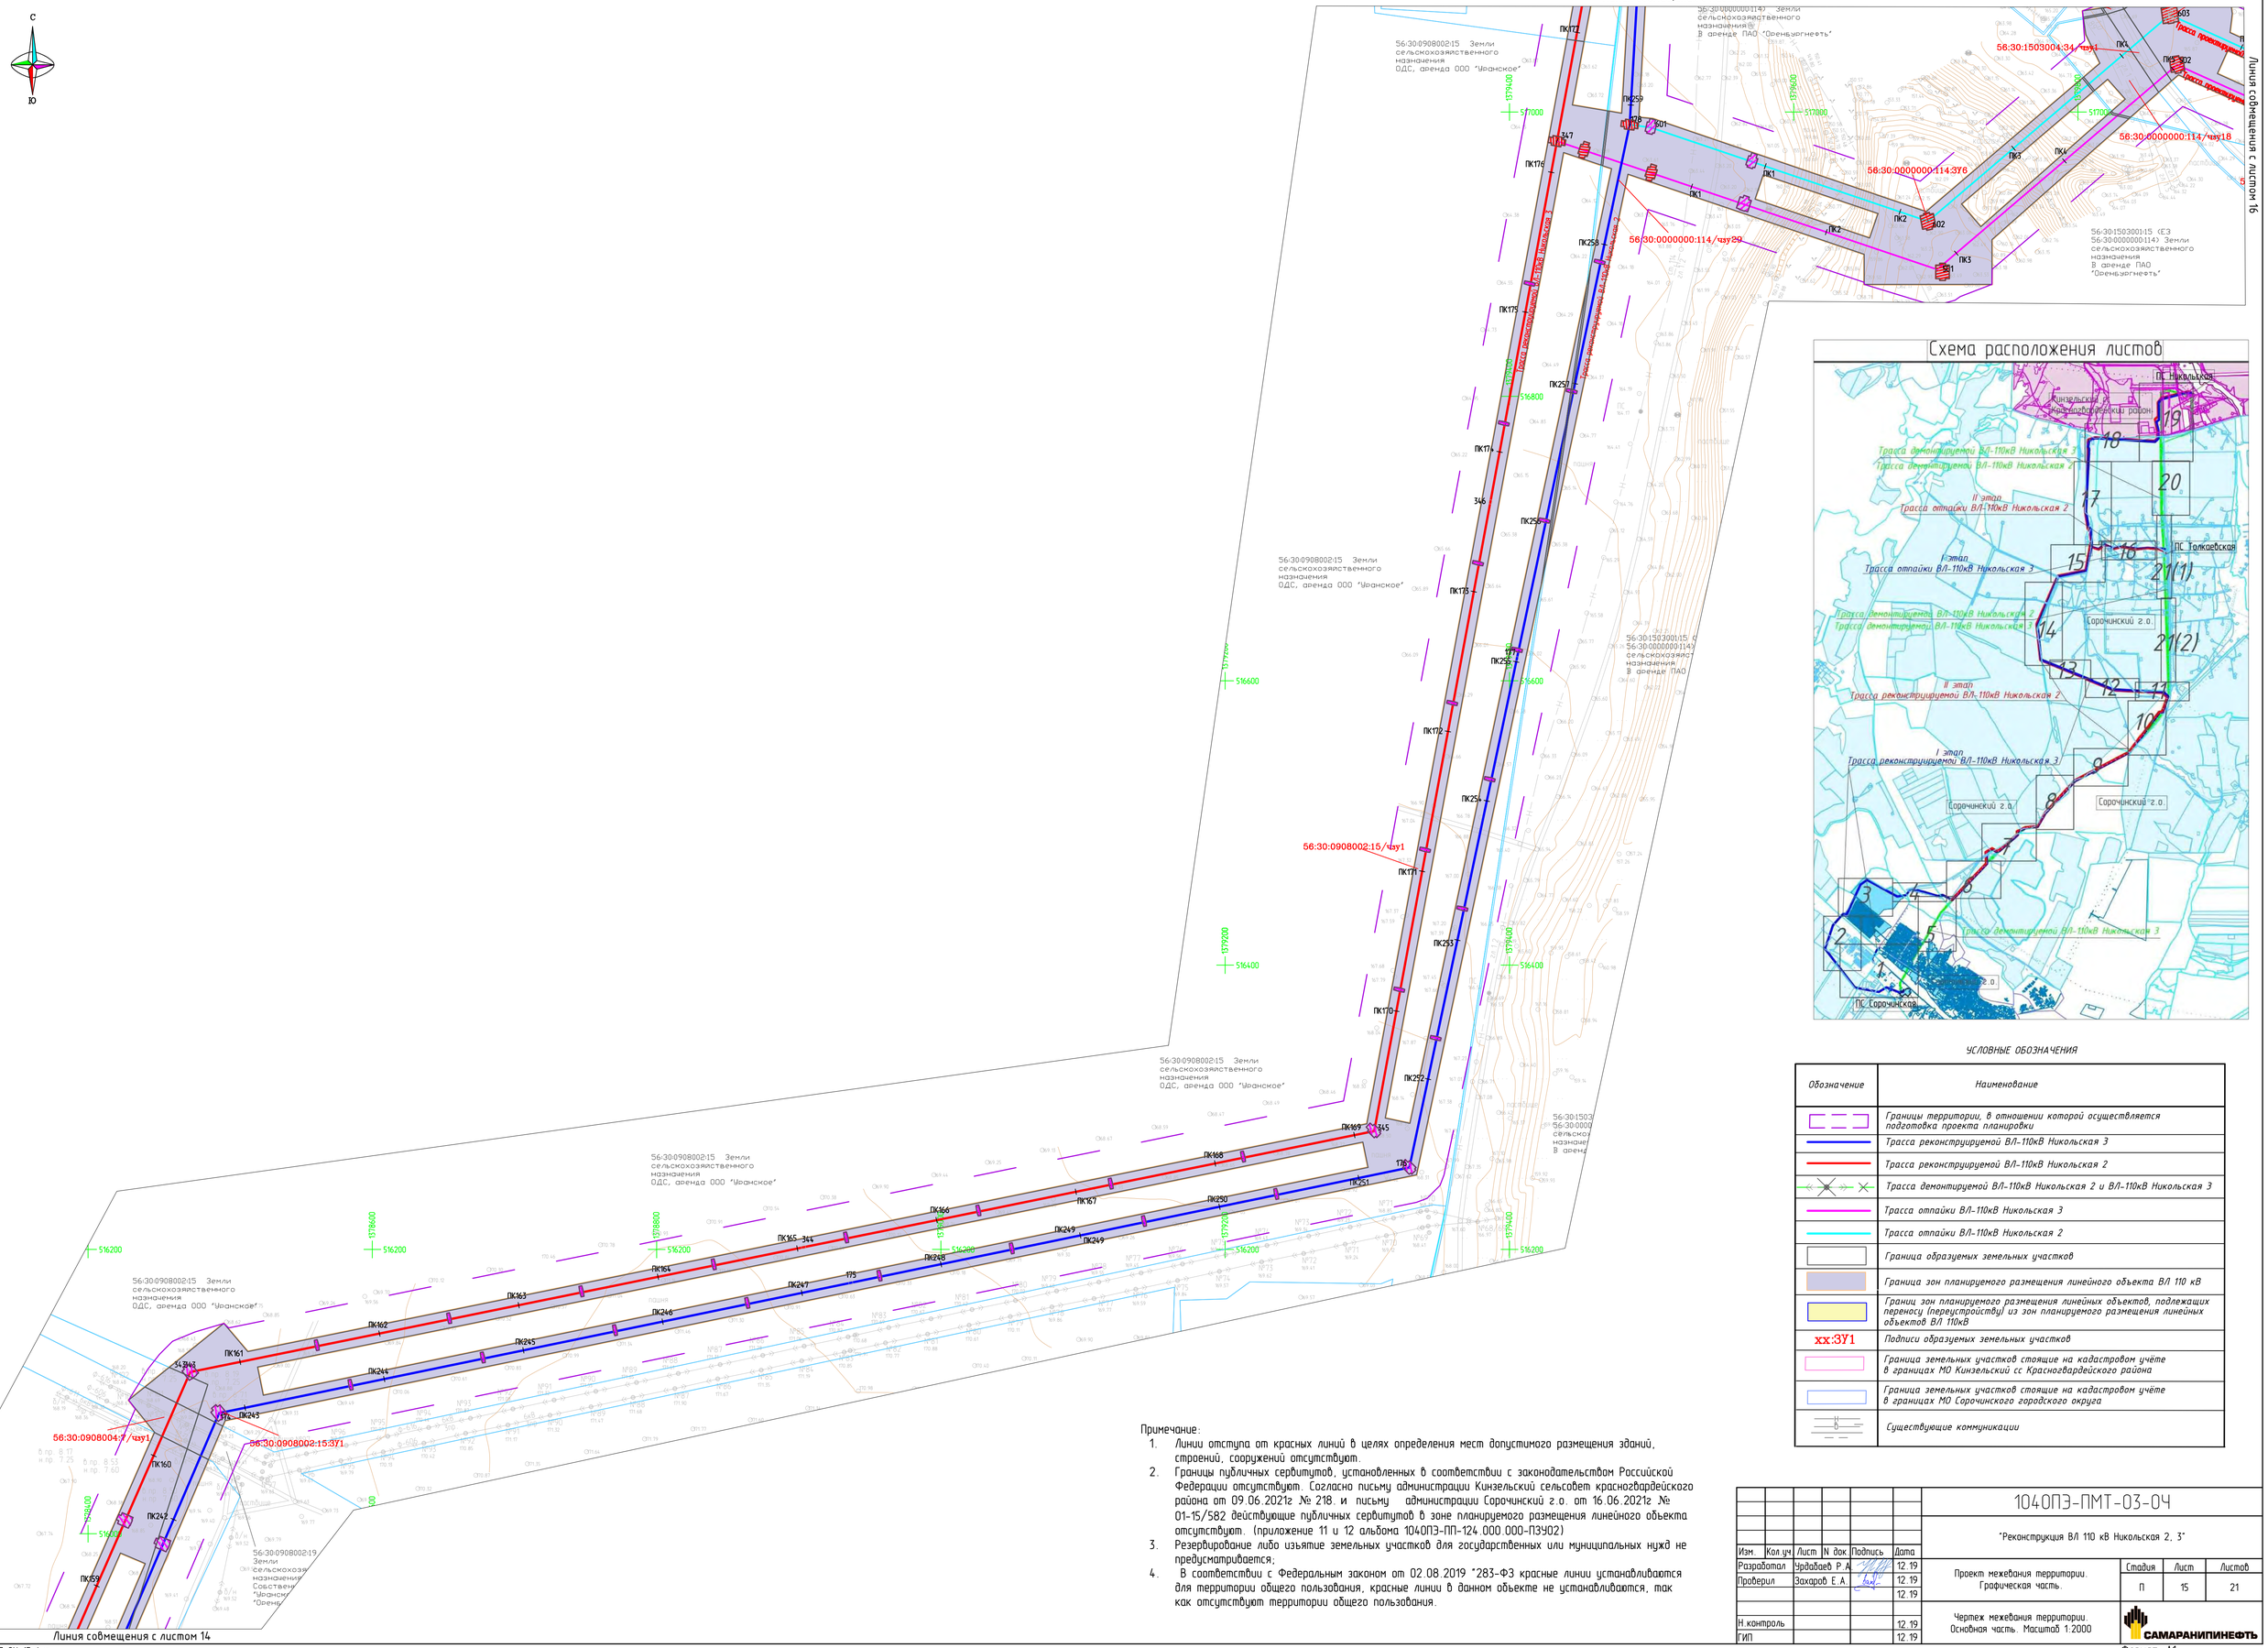

Примечание:

1. Линии отступа от красных линий в целях определения мест допустимого размещения зданий, строений, сооружений отсутствуют.
2. Границы публичных сервитутов, установленных в соответствии с законодательством Российской Федерации отсутствуют. Согласно письму администрации Кинзельский сельсовет красногвардейского района от 09.06.2021г № 218. и письму администрации Сорочинский г.о. от 16.06.2021г № 01-15/582 действующие публичных сервитутов в зоне планируемого размещения линейного объекта отсутствуют. (приложение 11 и 12 альбома 1040ПЭ-ПП-124.000.000-ПЗУ02)
3. Резервирование либо изъятие земельных участков для государственных или муниципальных нужд не предусматривается;
4. В соответствии с Федеральным законом от 02.08.2019 "283-ФЗ красные линии устанавливаются для территории общего пользования, красные линии в данном объекте не устанавливаются, так как отсутствуют территории общего пользования.

Изм.	Кол.уч	Лист	N док	Подпись	Дата
Разработал		Урбабаев Р. А.			12.19
Проверил		Захаров Е. А.			12.19
					12.19
Н.контроль					12.19
ГИП					12.19

1040ПЭ-ПМТ-03-04

"Реконструкция ВЛ 110 кВ Никольская 2, 3"

Стадия	Лист	Листов
П	15	21

Проект межевания территории. Графическая часть.

Чертеж межевания территории. Основная часть. Масштаб 1:2000

САМАРАНИПИНЕФТЬ

Согласовано

Взамен инв.N

Подпись и дата

Инв.N подл.

1040ПЭ-ПМТ-03-04-15.dwg

Формат А1

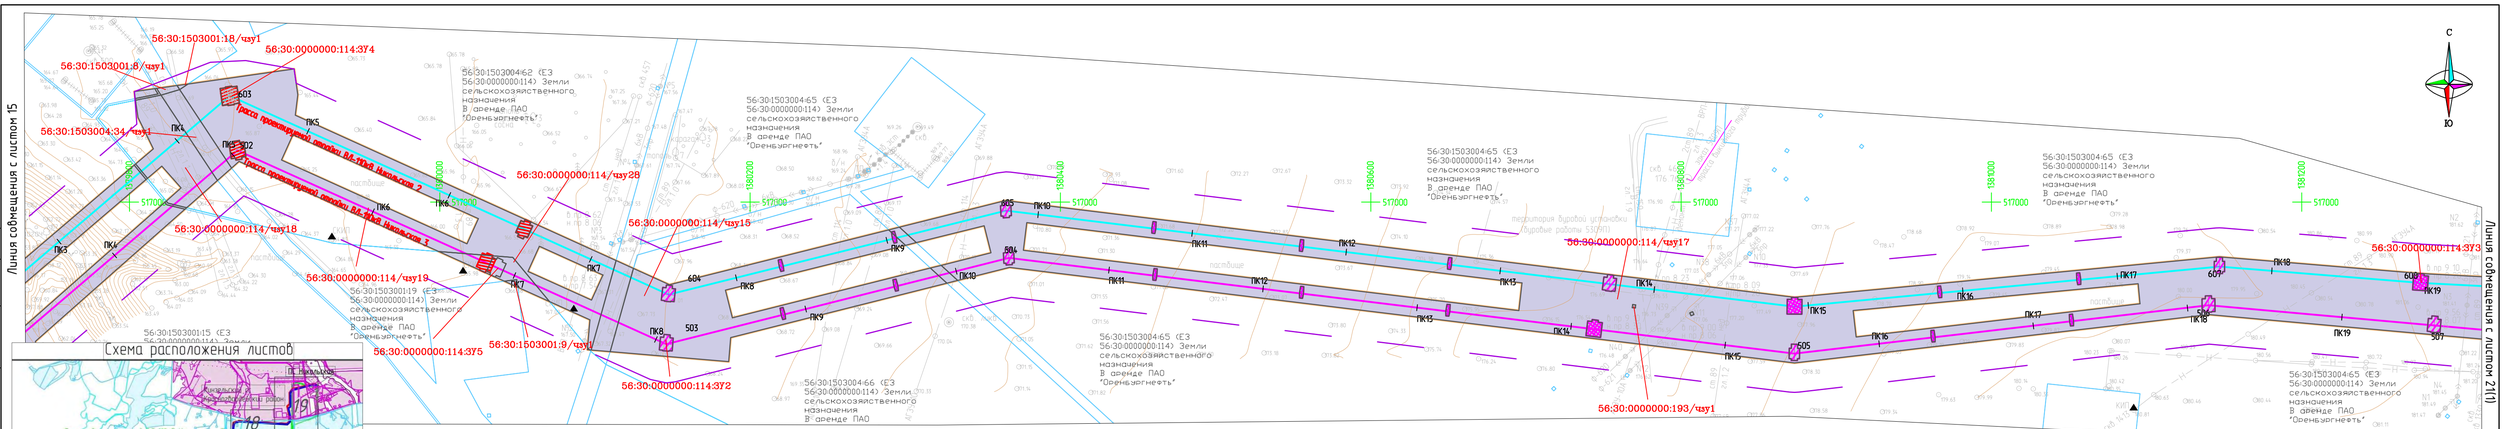

Схема расположения листов

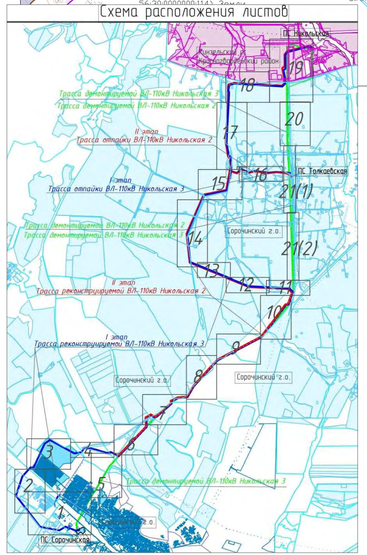

Примечание:

1. Линии отступа от красных линий в целях определения мест допустимого размещения зданий, строений, сооружений отсутствуют.
2. Границы публичных сервитутов, установленных в соответствии с законодательством Российской Федерации отсутствуют. Согласно письму администрации Кинзельский сельсовет красногвардейского района от 09.06.2021г № 218 и письму администрации Сорочинский г.о. от 16.06.2021г № 01-15/582 действующие публичных сервитутов в зоне планируемого размещения линейного объекта отсутствуют. (приложение 11 и 12 альбома 1040ПЭ-ПП-124.000.000-ПЗУ02)
3. Резервирование либо изъятие земельных участков для государственных или муниципальных нужд не предусматривается;
4. В соответствии с Федеральным законом от 02.08.2019 "283-ФЗ красные линии устанавливаются для территории общего пользования, красные линии в данном объекте не устанавливаются, так как отсутствуют территории общего пользования.

УСЛОВНЫЕ ОБОЗНАЧЕНИЯ

Обозначение	Наименование
	Границы территории, в отношении которой осуществляется подготовка проекта планировки
	Трасса реконструируемой ВЛ-110кВ Никольская 3
	Трасса реконструируемой ВЛ-110кВ Никольская 2
	Трасса демонтируемой ВЛ-110кВ Никольская 2 и ВЛ-110кВ Никольская 3
	Трасса отпайки ВЛ-110кВ Никольская 3
	Трасса отпайки ВЛ-110кВ Никольская 2
	Граница образуемых земельных участков
	Граница зон планируемого размещения линейного объекта ВЛ 110 кВ
	Границ зон планируемого размещения линейных объектов, подлежащих переносу (переустройству) из зон планируемого размещения линейных объектов ВЛ 110кВ
хх:ЗУ1	Подписи образуемых земельных участков
	Граница земельных участков стоящие на кадастровом учёте в границах МО Кинзельский сс Красногвардейского района
	Граница земельных участков стоящие на кадастровом учёте в границах МО Сорочинского городского округа
	Существующие коммуникации

							1040ПЭ-ПМТ-03-ОЧ
							"Реконструкция ВЛ 110 кВ Никольская 2, 3"
Изм.	Кол.уч.	Лист	N док.	Подпись	Дата		
Разработал		Урдабаев Р.А.			12.19	Проект межевания территории. Графическая часть.	Стадия: П; Лист: 16; Листов: 21
Проверил		Захаров Е.А.			12.19		
					12.19		
Н.контроль					12.19	Чертеж межевания территории. Основная часть. Масштаб 1:2000	САМАРАНИПИНЕФТЬ
ГИП					12.19		

Согласовано

Взамен инв.N

Подпись и дата

Инв.N подл.

1040ПЭ-ПМТ-03-ОЧ-16.dwg

Формат А4х4

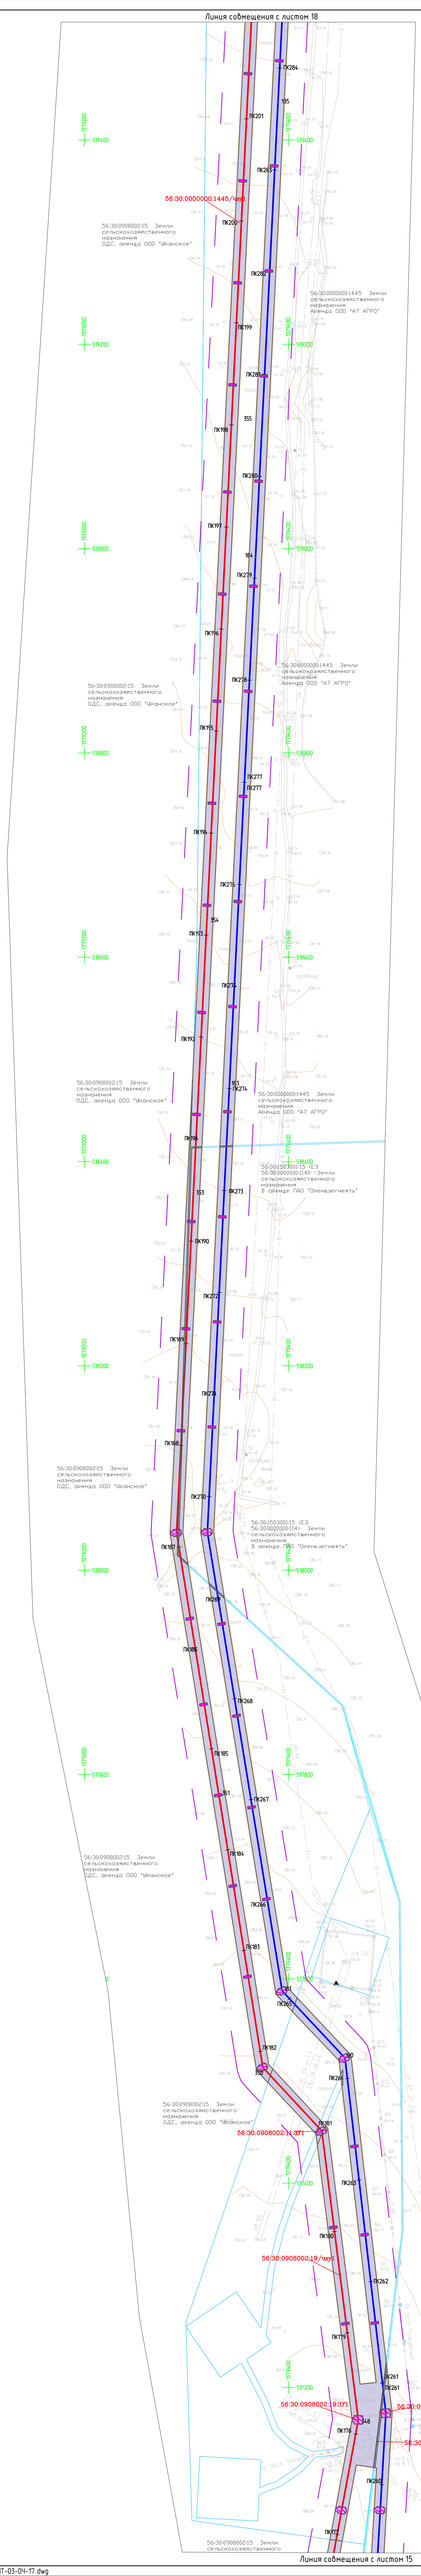

Схема расположения листов

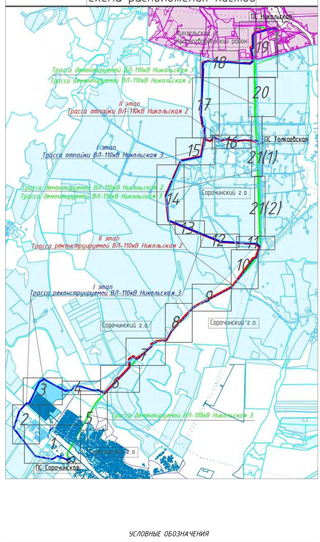
Трасса демонтируемой ВЛ-110кВ Никольская 2
Трасса реконструкции ВЛ-110кВ Никольская 2
II этап
Трасса опоры ВЛ-110кВ Никольская 2
I этап
Трасса опоры ВЛ-110кВ Никольская 2
Трасса демонтируемой ВЛ-110кВ Никольская 3
Трасса демонтируемой ВЛ-110кВ Никольская 2
I этап
Трасса реконструкции ВЛ-110кВ Никольская 2
I этап
Трасса реконструкции ВЛ-110кВ Никольская 3
Трасса демонтируемой ВЛ-110кВ Никольская 3
Сорочинский г.о.
Сорочинский г.о.
Сорочинский г.о.

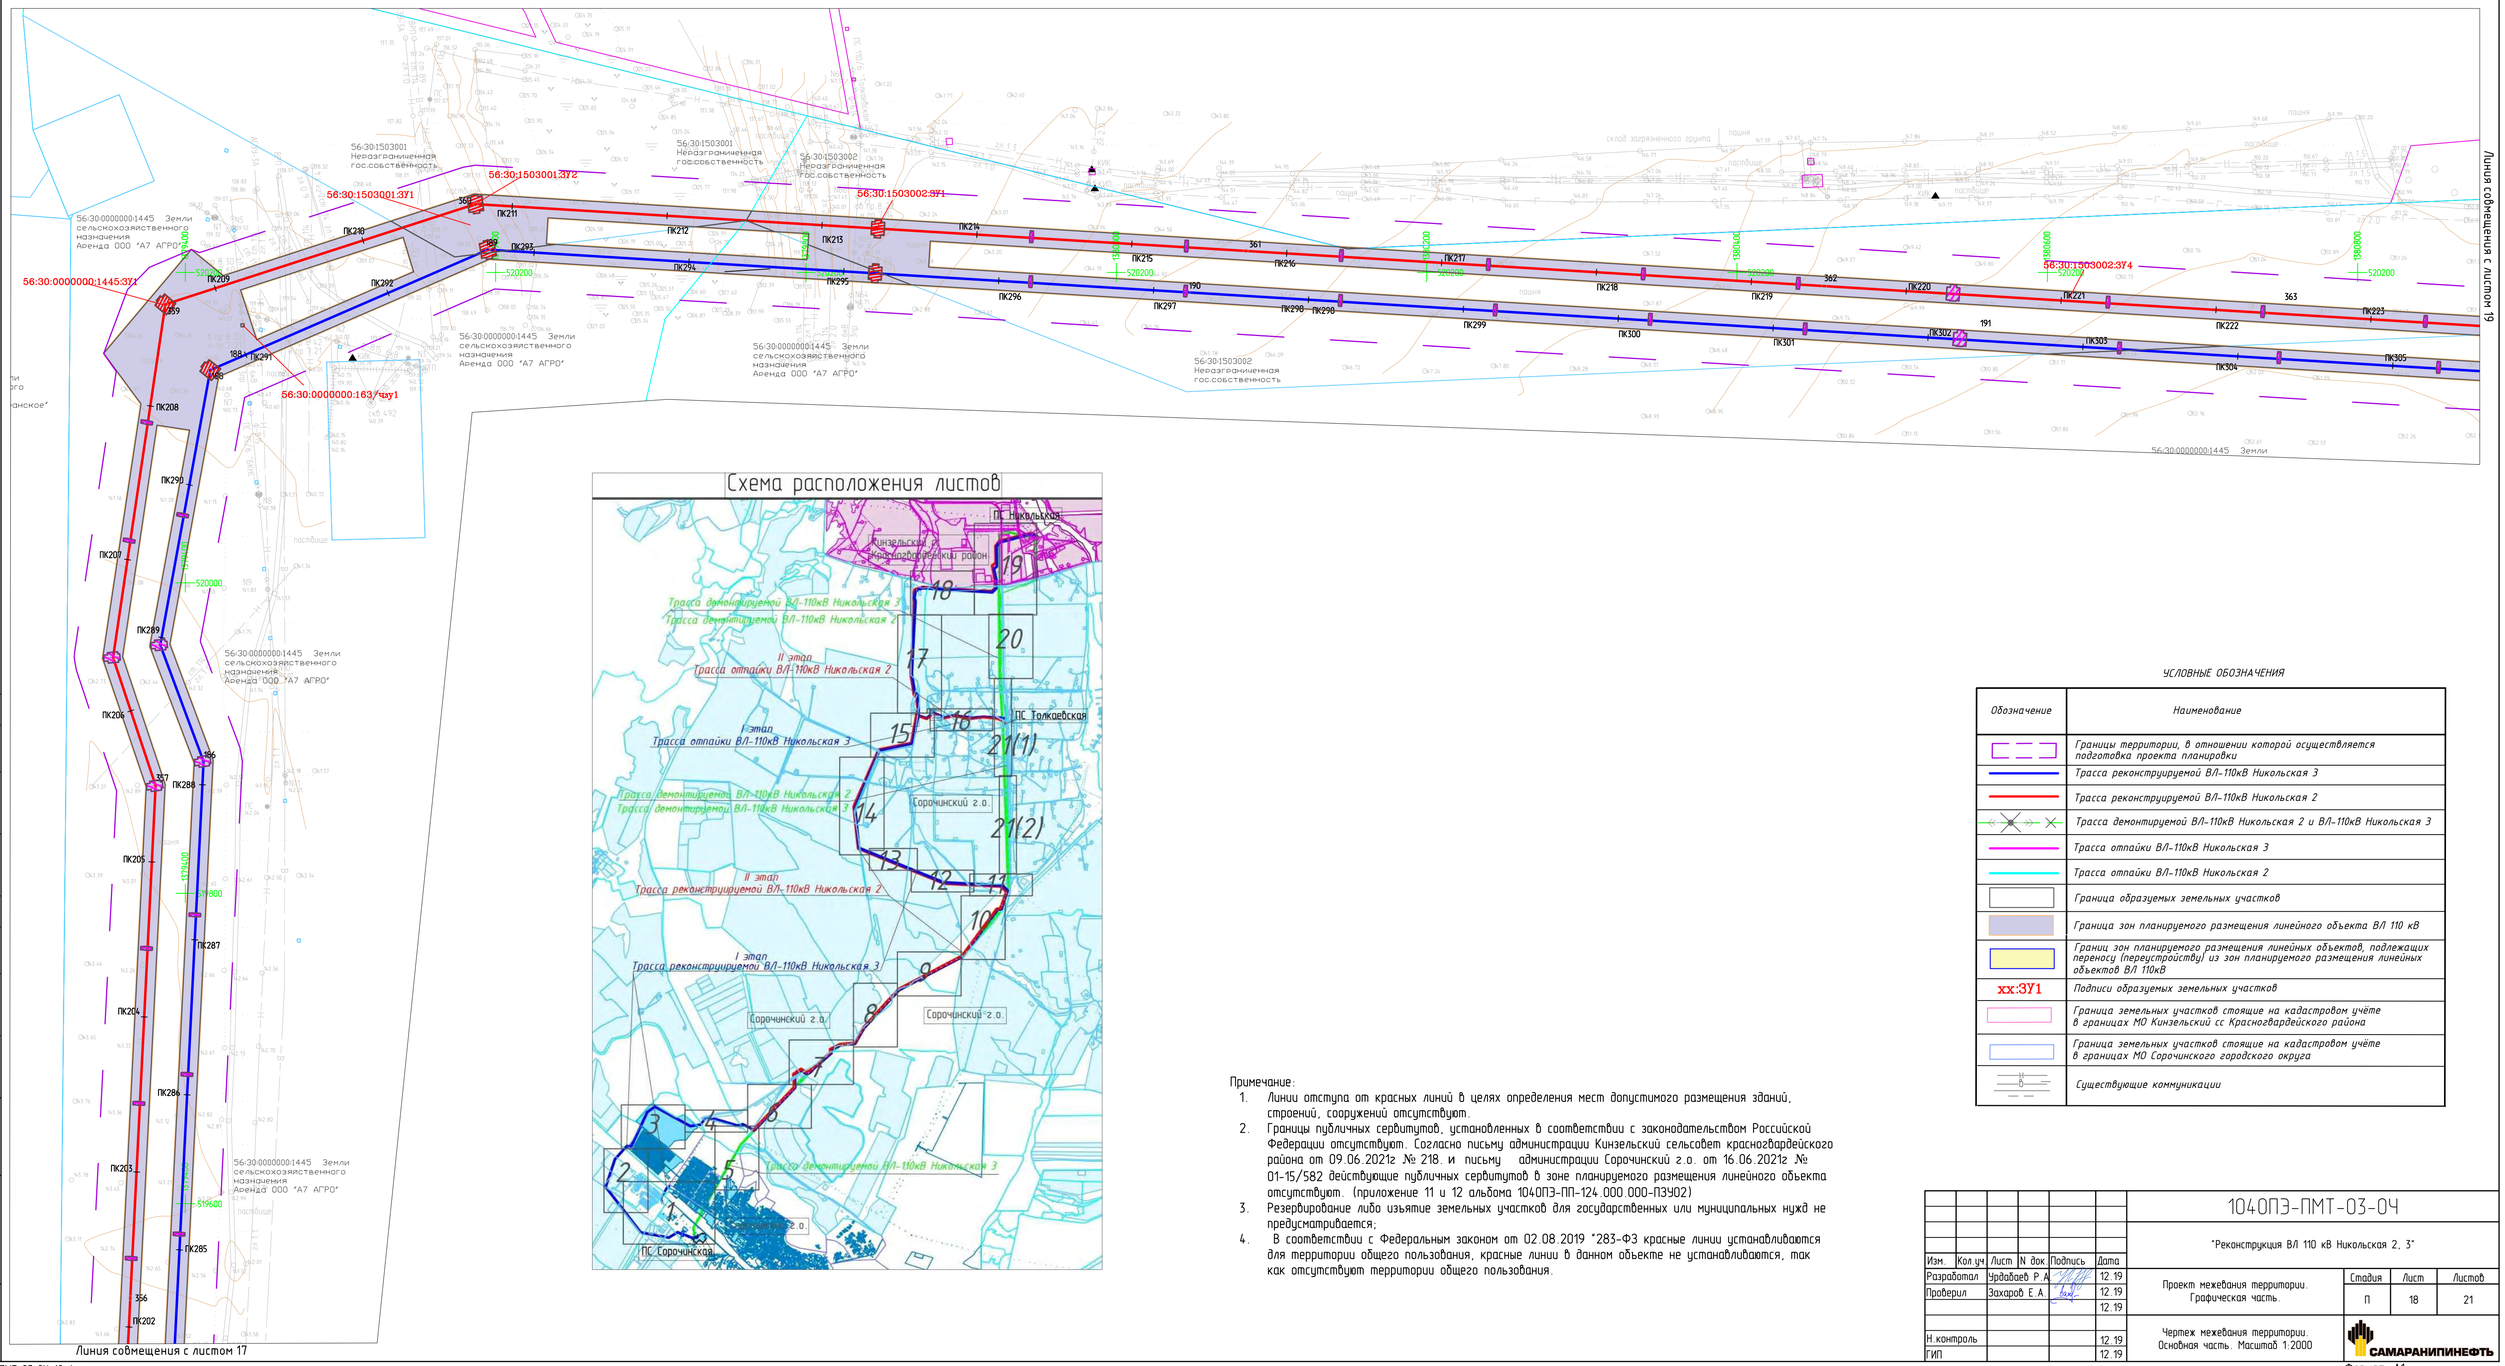
56:30:1503001:372
56:30:1503001:371
56:30:1503002:371
56:30:1503002:374
56:30:0000000:1445:371
56:30:0000000:163:ЗУ1
56:30:0000000:1445 Земли сельскохозяйственного назначения Аренда ООО "А7 АГРО"
56:30:1503001 Неразграниченная гос.собственность
56:30:1503002 Неразграниченная гос.собственность
ПК200
ПК201
ПК202
ПК203
ПК204
ПК205
ПК206
ПК207
ПК208
ПК209
ПК210
ПК211
ПК212
ПК213
ПК214
ПК215
ПК216
ПК217
ПК218
ПК219
ПК220
ПК221
ПК222
ПК223
ПК285
ПК286
ПК287
ПК288
ПК289
ПК290
ПК291
ПК292
ПК293
ПК294
ПК295
ПК296
ПК297
ПК298
ПК299
ПК300
ПК301
ПК302
ПК303
ПК304
ПК305
520000
519600
519800
520200
520400
520600
520800
521000
521200
521400
521600
521800
522000
522200
522400
522600
522800
523000
523200
523400
523600
523800
524000
524200
524400
524600
524800
525000
525200
525400
525600
525800
526000
526200
526400
526600
526800
527000
527200
527400
527600
527800
528000

С

Ю

Зона планируемого размещения ОКС установленная ранее.
Объект АО "Оренбургнефть".
356ПП "Реконструкция ВЛ 110кВ Никольская 1,2"

56:14:0000000:2031/чзу2

56:14:0000000:258/чзу1

56:14:0417005:80/чзу1

56:30:0417005:ЗУ1

56:14:0000000:258/чзу2

56:14:0417005:80/чзу2

56:14:0417005:82:ЗУ1

56:14:0417005:82/чзу1

56:30:0417005:ЗУ2

56:14:0417005:82/чзу2

56:14:0000000:11.98/чзу

56:14:0417005:6/чзу1

56:30:1503002:ЗУ3

56:30:0000000:114/чзу21

56:14:0000000:566/чзу2

56:14:0417005:ЗУ1

56:14:0417005:85:ЗУ1

56:14:0000000:2031:ЗУ1

56:14:0000000:578/чзу1

56:14:0413003:ЗУ1

56:14:0413003:ЗУ4

56:14:0417005:85/чзу1

56:14:0000000:2042/чзу1

56:14:0402001:55/чзу3

56:14:0402001:55:ЗУ1

56:14:0402001:55/чзу1

56:14:0402001:55/чзу2

56:14:0000000:2042:ЗУ1

56:14:0000000:566/чзу3

56:14:0000000:1179/чзу1

56:14:0000000:2042/чзу3

56:14:0413003:20/чзу2

56:14:0000000:1964/чзу1

56:14:0413003:20/чзу1

56:14:0413003:21/чзу1

56:14:0413003:18/чзу1

56:14:0000000:2042/чзу2

56:14:0000000:2032/чзу1

56:14:0413003:ЗУ3

56:30:1503003:ЗУ1

56:30:0000000:114/чзу22

56:30:1503003:37/чзу1

Зона планируемого размещения ОКС установленная ранее. Объект АО "Оренбургнефть":
517ПП «Техническое перевооружение напорного нефтепровода
ДНС Малаховская - ЦППС Никольская (ПК 00+00 - ПК 65+79;
ПК 140+00 - ПК160+00; ПК 194+00 - ПК 204+00)
(Подземный нефтеколлектор Малаховский
, протяженность м/н инв.№ Y2 -105261)»

Зона планируемого размещения
ОКС установленная ранее.
Объект АО "Оренбургнефть"
475ВП "ДНС Малаховская
– ЦППС Сорочинско – Никольская"

Зона планируемого размещения
ОКС установленная ранее.
Объект АО "Оренбургнефть"
356ПП "Реконструкция ВЛ 110кВ Никольская 1,2"

56:14:0417005:82 Земли сельскохозяйственного назначения Аренда ООО "РосЭкоил".

56:30:0417005 Неразграниченная гос.собственность

56:14:0000000:2031 Земли сельскохозяйственного назначения В аренде Зуев П.Н.

56:14:0000000:566 Земли промышленности, энергетики, транспорта, связи, радиовещания, телевидения, информатики, земли для обеспечения космической деятельности, земли обороны, безопасности и земли иного специального назн Аренда ПАО "Оренбургнефть"

56:14:0000000:2042 Земли сельскохозяйственного назначения В аренде Зуев П.Н.

56:14:0000000:1964 Земли сельскохозяйственного назначения Права не зарегистрированы

56:14:0000000:1179 Земли промышленности, энергетики, транспорта, связи, радиовещания, телевидения, информатики, земли для обеспечения космической деятельности, земли обороны, безопасности и земли иного специального назн В аренде АО "Оренбургнефть"

56:14:0413003 Неразграниченная гос.собственность

56:30:1503002:67 (ЕЗ 56:30:0000000:116) Земли сельскохозяйственного назначения Аренда АО "Оренбургнефть"

56:30:1503003:61 (ЕЗ 56:30:0000000:114) Земли сельскохозяйственного назначения В аренде ПАО "Оренбургнефть"

56:30:0000000:109 Земли промышленности, энергетики, транспорта, связи, радиовещания, телевидения, информатики, земли для обеспечения космической деятельности, земли обороны, безопасности и земли иного специального назначения В аренде ПАО "Оренбургнефть"

56:30:0000000:110 Земли промышленности, энергетики, транспорта, связи, радиовещания, телевидения, информатики, земли для обеспечения космической деятельности, земли обороны, безопасности и земли иного специального назначения В аренде ПАО "Оренбургнефть"

56:30:0000000:1445 Земли сельскохозяйственного назначения Аренда ООО "АГРО"

56:14:0417005:6 Земли промышленности, энергетики, транспорта, связи, радиовещания, телевидения, информатики, земли для обеспечения космической деятельности, земли обороны, безопасности и земли иного специального назначения Аренда ПАО "Оренбургнефть"

Газопровод ЦППС Коджакская-Сорочинско-Никольская ГКС

Нефтепровод ДНС Малаховская-ЦППС Никольская

Линия совмещения с листом 18

Линия совмещения с листом 20

Схема расположения листов

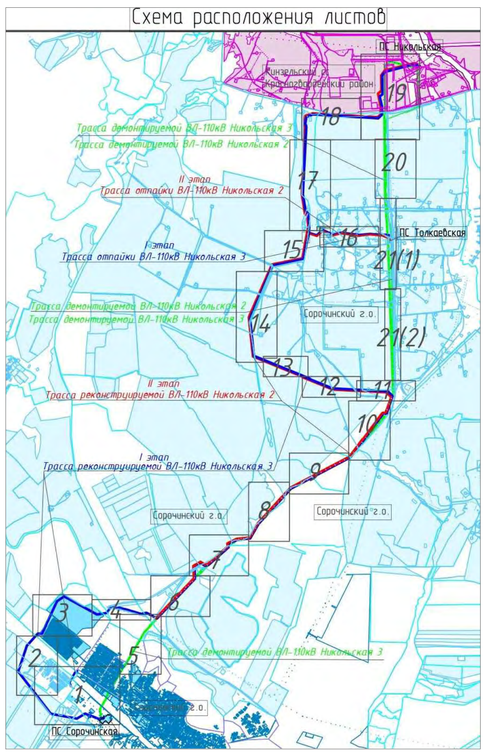

УСЛОВНЫЕ ОБОЗНАЧЕНИЯ

Обозначение	Наименование
	Границы территории, в отношении которой осуществляется подготовка проекта планировки
	Трасса реконструируемой ВЛ-110кВ Никольская 3
	Трасса реконструируемой ВЛ-110кВ Никольская 2
	Трасса демонтируемой ВЛ-110кВ Никольская 2 и ВЛ-110кВ Никольская 3
	Трасса отпайки ВЛ-110кВ Никольская 3
	Трасса отпайки ВЛ-110кВ Никольская 2
	Граница образуемых земельных участков
	Граница зон планируемого размещения линейного объекта ВЛ 110 кВ
	Границ зон планируемого размещения линейных объектов, подлежащих переносу (переустройству) из зон планируемого размещения линейных объектов ВЛ 110кВ
хх:ЗУ1	Подписи образуемых земельных участков
	Границы зон планируемого размещения ОКС утановленные ранее утвержденной документацией по планировке территории
	Граница земельных участков стоящие на кадастровом учёте в границах МО Кинзельский сс Красногвардейского района
	Граница земельных участков стоящие на кадастровом учёте в границах МО Сорочинского городского округа
	Существующие коммуникации

Примечание:

1. Линии отступа от красных линий в целях определения мест допустимого размещения зданий, строений, сооружений отсутствуют.
2. Границы публичных сервитутов, установленных в соответствии с законодательством Российской Федерации отсутствуют. Согласно письму администрации Кинзельский сельсовет красногвардейского района от 09.06.2021г № 218. и письму администрации Сорочинский г.о. от 16.06.2021г № 01-15/582 действующие публичных сервитутов в зоне планируемого размещения линейного объекта отсутствуют. (приложение 11 и 12 альбома 1040ПЗ-ПП-124.000.000-ПЗУ02)
3. Резервирование либо изъятие земельных участков для государственных или муниципальных нужд не предусматривается;
4. В соответствии с Федеральным законом от 02.08.2019 "283-ФЗ красные линии устанавливаются для территории общего пользования, красные линии в данном объекте не устанавливаются, так как отсутствуют территории общего пользования.

						1040ПЭ-ПМТ-03-ОЧ	
						"Реконструкция ВЛ 110 кВ Никольская 2, 3"	
Изм.	Кол.уч	Лист	N док	Подпись	Дата		
Разработал		Урдабаев Р.А.			12.19	Проект межевания территории. Графическая часть.	Стадия: П; Лист: 19; Листов: 21
Проверил		Захаров Е.А.			12.19		
					12.19		
Н.контроль					12.19	Чертеж межевания территории. Основная часть. Масштаб 1:2000	САМАРАНИПИНЕФТЬ
ГИП					12.19		

Согласовано

Взамен инв.N

Подпись и дата

Инв.N подл.

1040ПЭ-ПМТ-03-ОЧ-19.dwg

Формат А0

Линия совмещения с листом 19

С

Ю

1381400 519400

1381600 519400

1381400 519200

1381600 519200

1381400 519000

1381600 519000

1381400 518800

1381600 518800

1381400 518600

1381600 518600

1381400 518400

1381600 518400

1381400 518200

1381600 518200

1381400 518000

1381600 518000

56:30:0000000:1445 Земли сельскохозяйственного назначения Аренда ООО "А7 АГРО"

56:30:0000000:109 Земли промышленности, энергетики, транспорта, связи, радиовещания, телевидения, информатики, земли для обеспечения космической деятельности, земли обороны, безопасности и земли иного специального назначения В аренде ПАО "Оренбургнефть"

56:30:0000000:110 Земли промышленности, энергетики, транспорта, связи, радиовещания, телевидения, информатики, земли для обеспечения космической деятельности, земли обороны, безопасности и земли иного специального назначения В аренде ПАО "Оренбургнефть"

56:30:0000000:1445 Земли сельскохозяйственного назначения Аренда ООО "А7 АГРО"

56:30:0000000:1445 Земли сельскохозяйственного назначения Аренда ООО "А7 АГРО"

56:30:1503002:60 (ЕЗ 56:30:0000000:114) Земли сельскохозяйственного назначения В аренде ПАО "Оренбургнефть"

56:30:1503002:60 (ЕЗ 56:30:0000000:114) Земли сельскохозяйственного назначения В аренде ПАО "Оренбургнефть"

56:30:0000000:114/чзу26

56:30:0000000:114/чзу27

56:30:1503002:60 (ЕЗ 56:30:0000000:114) Земли сельскохозяйственного назначения В аренде ПАО "Оренбургнефть"

56:30:1503002:60 (ЕЗ 56:30:0000000:114) Земли

Линия совмещения с листом 21

Схема расположения листов

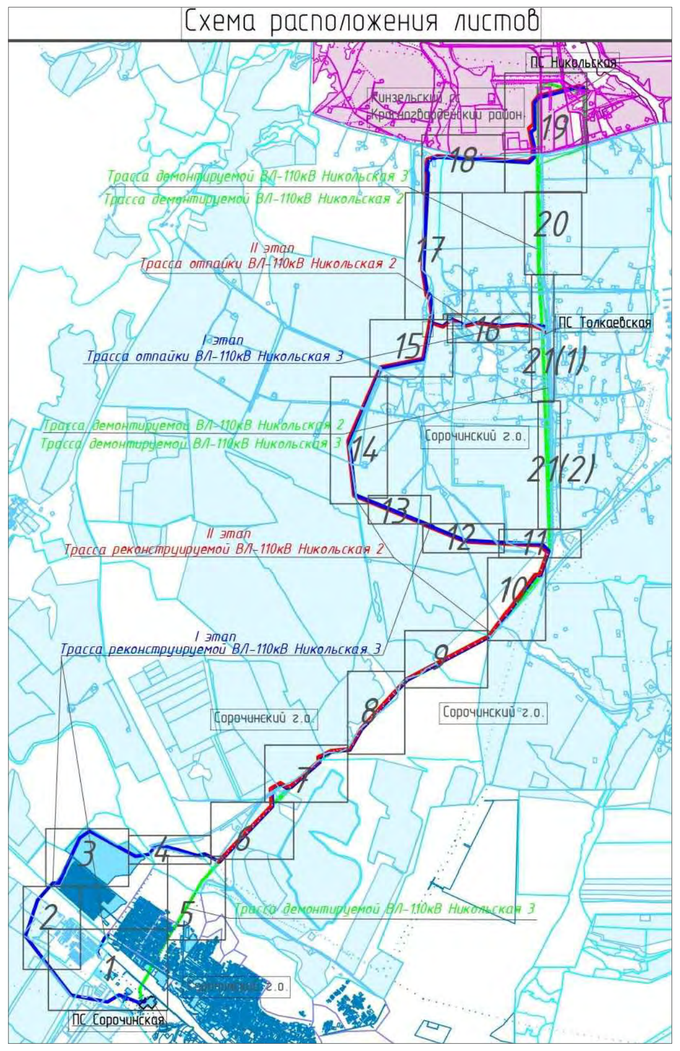

Примечание:

1. Линии отступа от красных линий в целях определения мест допустимого размещения зданий, строений, сооружений отсутствуют.
2. Границы публичных сервитутов, установленных в соответствии с законодательством Российской Федерации отсутствуют. Согласно письму администрации Кинзельский сельсовет красногвардейского района от 09.06.2021г № 218. и письму администрации Сорочинский г.о. от 16.06.2021г № 01-15/582 действующие публичных сервитутов в зоне планируемого размещения линейного объекта отсутствуют. (приложение 11 и 12 альбома 1040ПЭ-ПП-124.000.000-ПЗУ02)
3. Резервирование либо изъятие земельных участков для государственных или муниципальных нужд не предусматривается;
4. В соответствии с Федеральным законом от 02.08.2019 "283-ФЗ красные линии устанавливаются для территории общего пользования, красные линии в данном объекте не устанавливаются, так как отсутствуют территории общего пользования.

УСЛОВНЫЕ ОБОЗНАЧЕНИЯ

Обозначение	*Наименование*
	Границы территории, в отношении которой осуществляется подготовка проекта планировки
	Трасса реконструируемой ВЛ-110кВ Никольская 3
	Трасса реконструируемой ВЛ-110кВ Никольская 2
	Трасса демонтируемой ВЛ-110кВ Никольская 2 и ВЛ-110кВ Никольская 3
	Трасса отпайки ВЛ-110кВ Никольская 3
	Трасса отпайки ВЛ-110кВ Никольская 2
	Граница образуемых земельных участков
	Граница зон планируемого размещения линейного объекта ВЛ 110 кВ
	Границ зон планируемого размещения линейных объектов, подлежащих переносу (переустройству) из зон планируемого размещения линейных объектов ВЛ 110кВ
xx:ЗУ1	*Подписи образуемых земельных участков*
	Граница земельных участков стоящие на кадастровом учёте в границах МО Кинзельский сс Красногвардейского района
	Граница земельных участков стоящие на кадастровом учёте в границах МО Сорочинского городского округа
	Существующие коммуникации

Изм.	Кол.уч.	Лист	N док.	Подпись	Дата
Разработал		Урдабаев Р.А.			12.19
Проверил		Захаров Е.А.			12.19
					12.19
Н.контроль					12.19
ГИП					12.19

1040ПЭ-ПМТ-03-ОЧ

"Реконструкция ВЛ 110 кВ Никольская 2, 3"

Проект межевания территории. Графическая часть.

Стадия	Лист	Листов
П	20	21

Чертеж межевания территории. Основная часть. Масштаб 1:2000

САМАРАНИПИНЕФТЬ

Согласовано

Взамен инв.N

Подпись и дата

Инв.N подл.

1040ПЭ-ПМТ-03-ОЧ-20.dwg

Формат А1

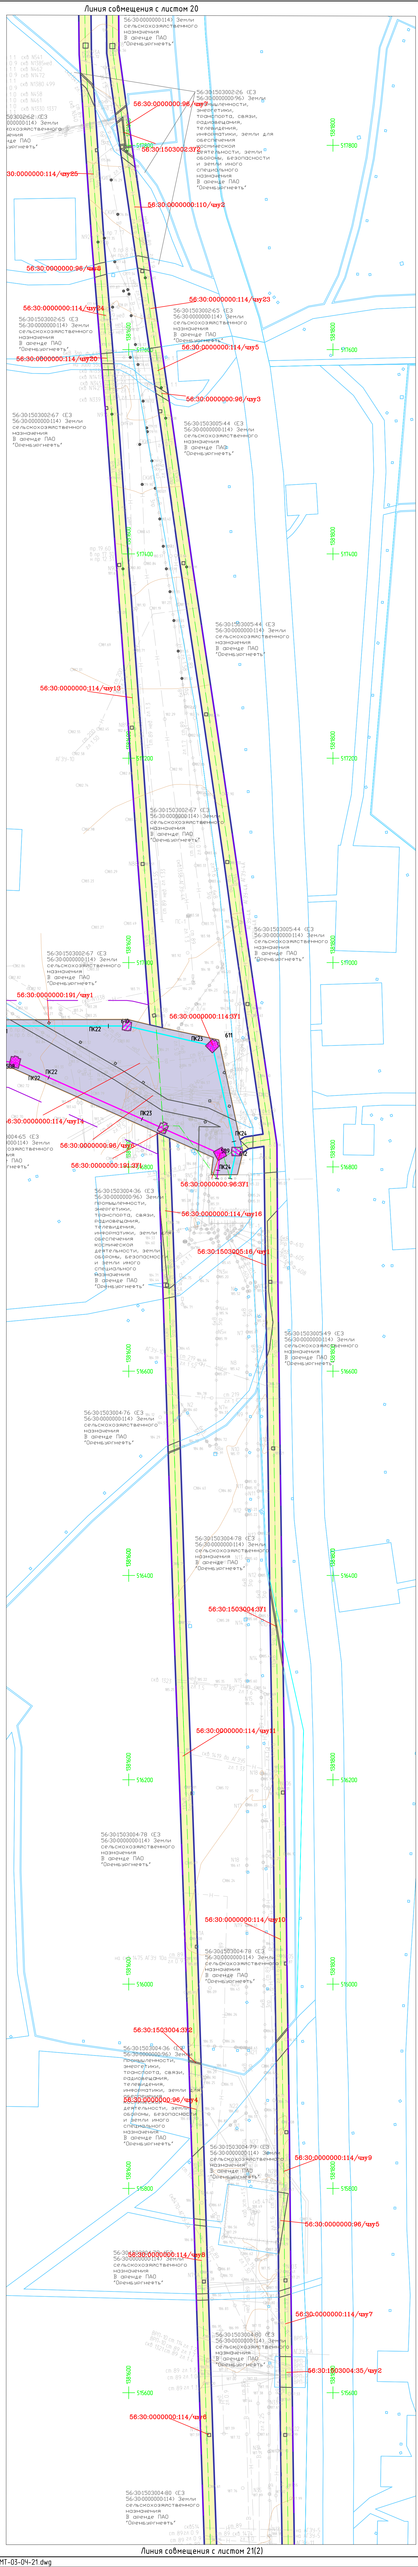

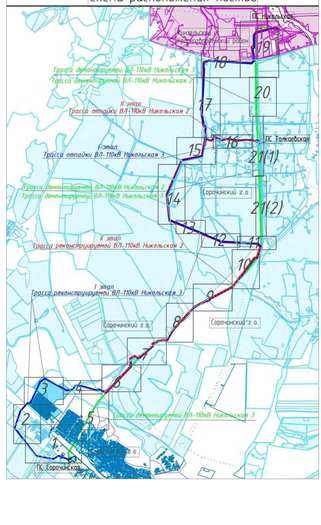

Примечание:

1. Линии отступа от красных линий в целях определения мест допустимого размещения зданий, строений, сооружений отсутствуют.
2. Границы публичных сервитутов, установленных в соответствии с законодательством Российской Федерации отсутствуют. Согласно письму администрации Кинзельский сельсовет красногвардейского района от 09.06.2021г. № 218, и письму администрации Сорочинский г.о. от 16.06.2021г. № 01-15/582 действующие публичные сервитуты в зоне планируемого размещения линейного объекта отсутствуют. (приложение 11 и 12 альбома 1040ПЗ-ПП-124.000.000-ПЗЧ02)
3. Резервирование либо изъятие земельных участков для государственных или муниципальных нужд не предусматривается.
4. В соответствии с Федеральным законом от 02.08.2019 "283-ФЗ красные линии устанавливаются для территории общего пользования, красные линии в данном объекте не устанавливаются, так как отсутствует территории общего пользования.

УСЛОВНЫЕ ОБОЗНАЧЕНИЯ

Обозначение	Наименование
	Границы территории, в отношении которой осуществляется подготовка проекта планировки
	Трасса реконструируемой ВЛ-110кВ Никольская 3
	Трасса реконструируемой ВЛ-110кВ Никольская 2
	Трасса демонтируемой ВЛ-110кВ Никольская 2 и ВЛ-110кВ Никольская 3
	Трасса отпайки ВЛ-110кВ Никольская 3
	Трасса отпайки ВЛ-110кВ Никольская 2
	Граница образуемых земельных участков
	Граница зон планируемого размещения линейного объекта ВЛ 110 кВ
	Границ зон планируемого размещения линейных объектов, подлежащих переносу (переустройству) из зон планируемого размещения линейных объектов ВЛ 110кВ
xx:371	Подписи образуемых земельных участков
	Граница земельных участков стоящих на кадастровом учёте в границах МО Кинзельский сс Красногвардейского района
	Граница земельных участков стоящих на кадастровом учёте в границах МО Сорочинского городского округа
	Существующие коммуникации

						1040ПЗ-ПМТ-03-ОЧ	
Изм.	Кол.уч.	Лист	N док.	Подпись	Дата	"Реконструкция ВЛ 110 кВ Никольская 2, 3"	
Разработал		Чередовей Р. А.			12.19	Проект межевания территории. Графическая часть.	Стадия: П; Лист: 21; Листов: 21
Проверил		Захаров Е. А.			12.19		
					12.19		
Н.контроль					12.19	Чертеж межевания территории. Основная часть. Масштаб 1:2000	САМАРАНИПИНЕФТЬ
ГИП					12.19		

Согласовано | Взамен инв.N | Подпись и дата | Инв.N подл.

1040ПЗ-ПМТ-03-ОЧ-21.dwg

Формат А2х3

Раздел 6. Материалы по обоснованию проекта межевания территории

Чертеж материалов по обоснованию проекта межевания территории

Схема расположения листов

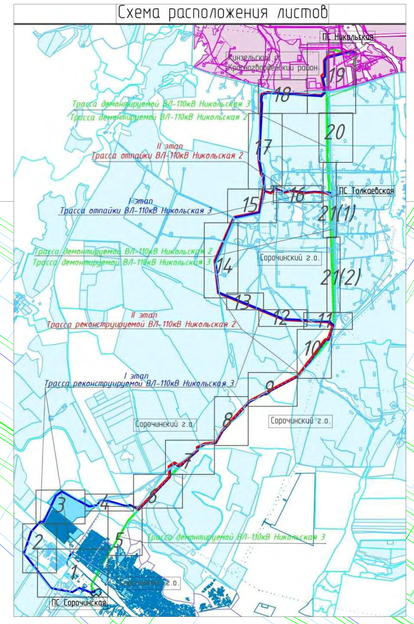

Линия совмещения с листом 2

Линия совмещения с листом 5

Согласовано

Взамен инв. N

Подпись и дата

Инв. N подл.

56:30:1405001:14
Земли сельскохозяйственного назначения
Аренд. Азаров Ю.А.

56:30:1405001
Неразграниченная гос.собственность

56:30:0308001:91
Земли сельскохозяйственного назначения
Аренд. Колиев С.С.

56:30:0308001:9
Земли промышленности, энергетики, транспорта, связи, радиовещания, телевидения, информатики, земли для обеспечения космической деятельности, земли обороны, безопасности и земли иного специального назначения
ГУ "Гарант управление дорожного хозяйства Оренбургской области"

56:30:0308001
Неразграниченная гос.собственность

56:30:0308001:58
Земли промышленности, энергетики, транспорта, связи, радиовещания, телевидения, информатики, земли для обеспечения космической деятельности, земли обороны, безопасности и земли иного специального назначения
ГУ "Гарант управление дорожного хозяйства Оренбургской области"

56:45:0102001
Неразграниченная гос.собственность

56:45:0102001:608
Земли населенных пунктов
Право не зарегистрировано

56:45:0101051:4
Земли населенных пунктов
Теплоснабжение
Федерального агентства по управлению государством в Оренбургской области

56:45:0101012
Неразграниченная гос.собственность

56:45:0101013:9
Земли населенных пунктов
Право не зарегистрировано

56:45:0101013:8
Земли населенных пунктов
Право не зарегистрировано

56:45:0101211
Земли населенных пунктов
Собственность Бимбов А.В.

56:45:0101185
Земли населенных пунктов
Собственность Бимбов А.В.

56:45:0101214
Земли населенных пунктов
Собственность Бимбов А.В.

56:45:0101213
Земли населенных пунктов
Собственность Матвеева Л.А.

56:45:0101214
Земли населенных пунктов ОДС

56:45:0101012
Неразграниченная гос.собственность

ПК21
ПК20
ПК19
ПК18
ПК17
ПК16
ПК15
ПК14
ПК13
ПК12
ПК11
ПК10
ПК9
ПК8
ПК7
ПК6
ПК5
ПК4
ПК3
ПК2
ПК1
108
107
106
105
104
103
102
101
100
99
98
97
96
95
94
93
92
91
90
89
88
87
86
85
84
83
82
81
80
79
78
77
76
75
74
73
72
71
70
69
68
67
66
65
64
63
62
61
60
59
58
57
56
55
54
53
52
51
50
49
48
47
46
45
44
43
42
41
40
39
38
37
36
35
34
33
32
31
30
29
28
27
26
25
24
23
22
21
20
19
18
17
16
15
14
13
12
11
10
9
8
7
6
5
4
3
2
1

Примечание

1. Система координат – МСК 56г.
2. Система высот – Балтийская
3. Сечение рельефа горизонталями через 1,0 м
4. Границы территории в отношении которой осуществляется подготовка проекта планировки, установлены по внешним границам максимально удаленных от проектируемого маршрута прохождения линейных объектов зон с особыми условиями использования территории, которая подлежит установлению в связи с размещением линейного объекта. На участке проектируемой трассы зона является зона с особыми условиями использования территории реконструируемой ВЛ 110кВ,

УСЛОВНЫЕ ОБОЗНАЧЕНИЯ

Обозначение	Наименование
	Трасса реконструируемой ВЛ-110кВ Никольская 3
	Трасса реконструируемой ВЛ-110кВ Никольская 2
	Трасса демонтируемой ВЛ-110кВ Никольская 2 и ВЛ-110кВ Никольская 3
	Трасса отпайки ВЛ-110кВ Никольская 3
	Трасса отпайки ВЛ-110кВ Никольская 2
	Границы территории, в отношении которой осуществляется подготовка проекта планировки
	Граница зон планируемого размещения линейного объекта ВЛ 110 кВ
	Граница зон планируемого размещения линейных объектов, подлежащих переносу (переустройству) из зон планируемого размещения линейных объектов (демонтируемая ВЛ 110кВ)
	Границы зон с особыми условиями использования территорий, подлежащие установлению в связи с размещением линейных объектов (охранная зона реконструируемой ВЛ 110кВ)
	Установленные границы зон с особыми условиями использования территорий, линейного объекта ВЛ-110кВ Никольская 2 и ВЛ-110кВ Никольская 3
	Границы охранных зон существующих инженерных сетей и сооружений
	Водоохранная зона
	Границы зон планируемого размещения ОКС утвержденные ранее утвержденной документации по планировке территории
	границы устанавливаемых сервитутов на пересечение с автодорогами
	Существующие коммуникации
	Граница кадастровых кварталов
	Границы земельных участков стоящие на кадастровом учёте в границах МО Кинзельский сс Красногвардейского района
	Границы земельных участков стоящие на кадастровом учёте в границах МО Сорочинского городского округа

						1040ПЭ-ПМТ-03-МО	
						"Реконструкция ВЛ 110 кВ Никольская 2, 3"	
Изм.	Кол.уч.	Лист	N док.	Подпись	Дата		
Разработал	Эрбабаев Р.А.				12.19	Раздел 6. Материалы по обоснованию проекта межевания территории Графическая часть	Стадия: П; Лист: 1; Листов: 21
Проверил	Захаров Е.А.				12.19		
					12.19		
Н.контроль					12.19	Чертеж материалов по обоснованию проекта межевания территории Масштаб 1:2000	САМАРАНИПИНЕФТЬ
ГИП					12.19		

Формат А0

1040ПЭ-ПМТ-03-МО-01.dwg

Линия совмещения с листом 3

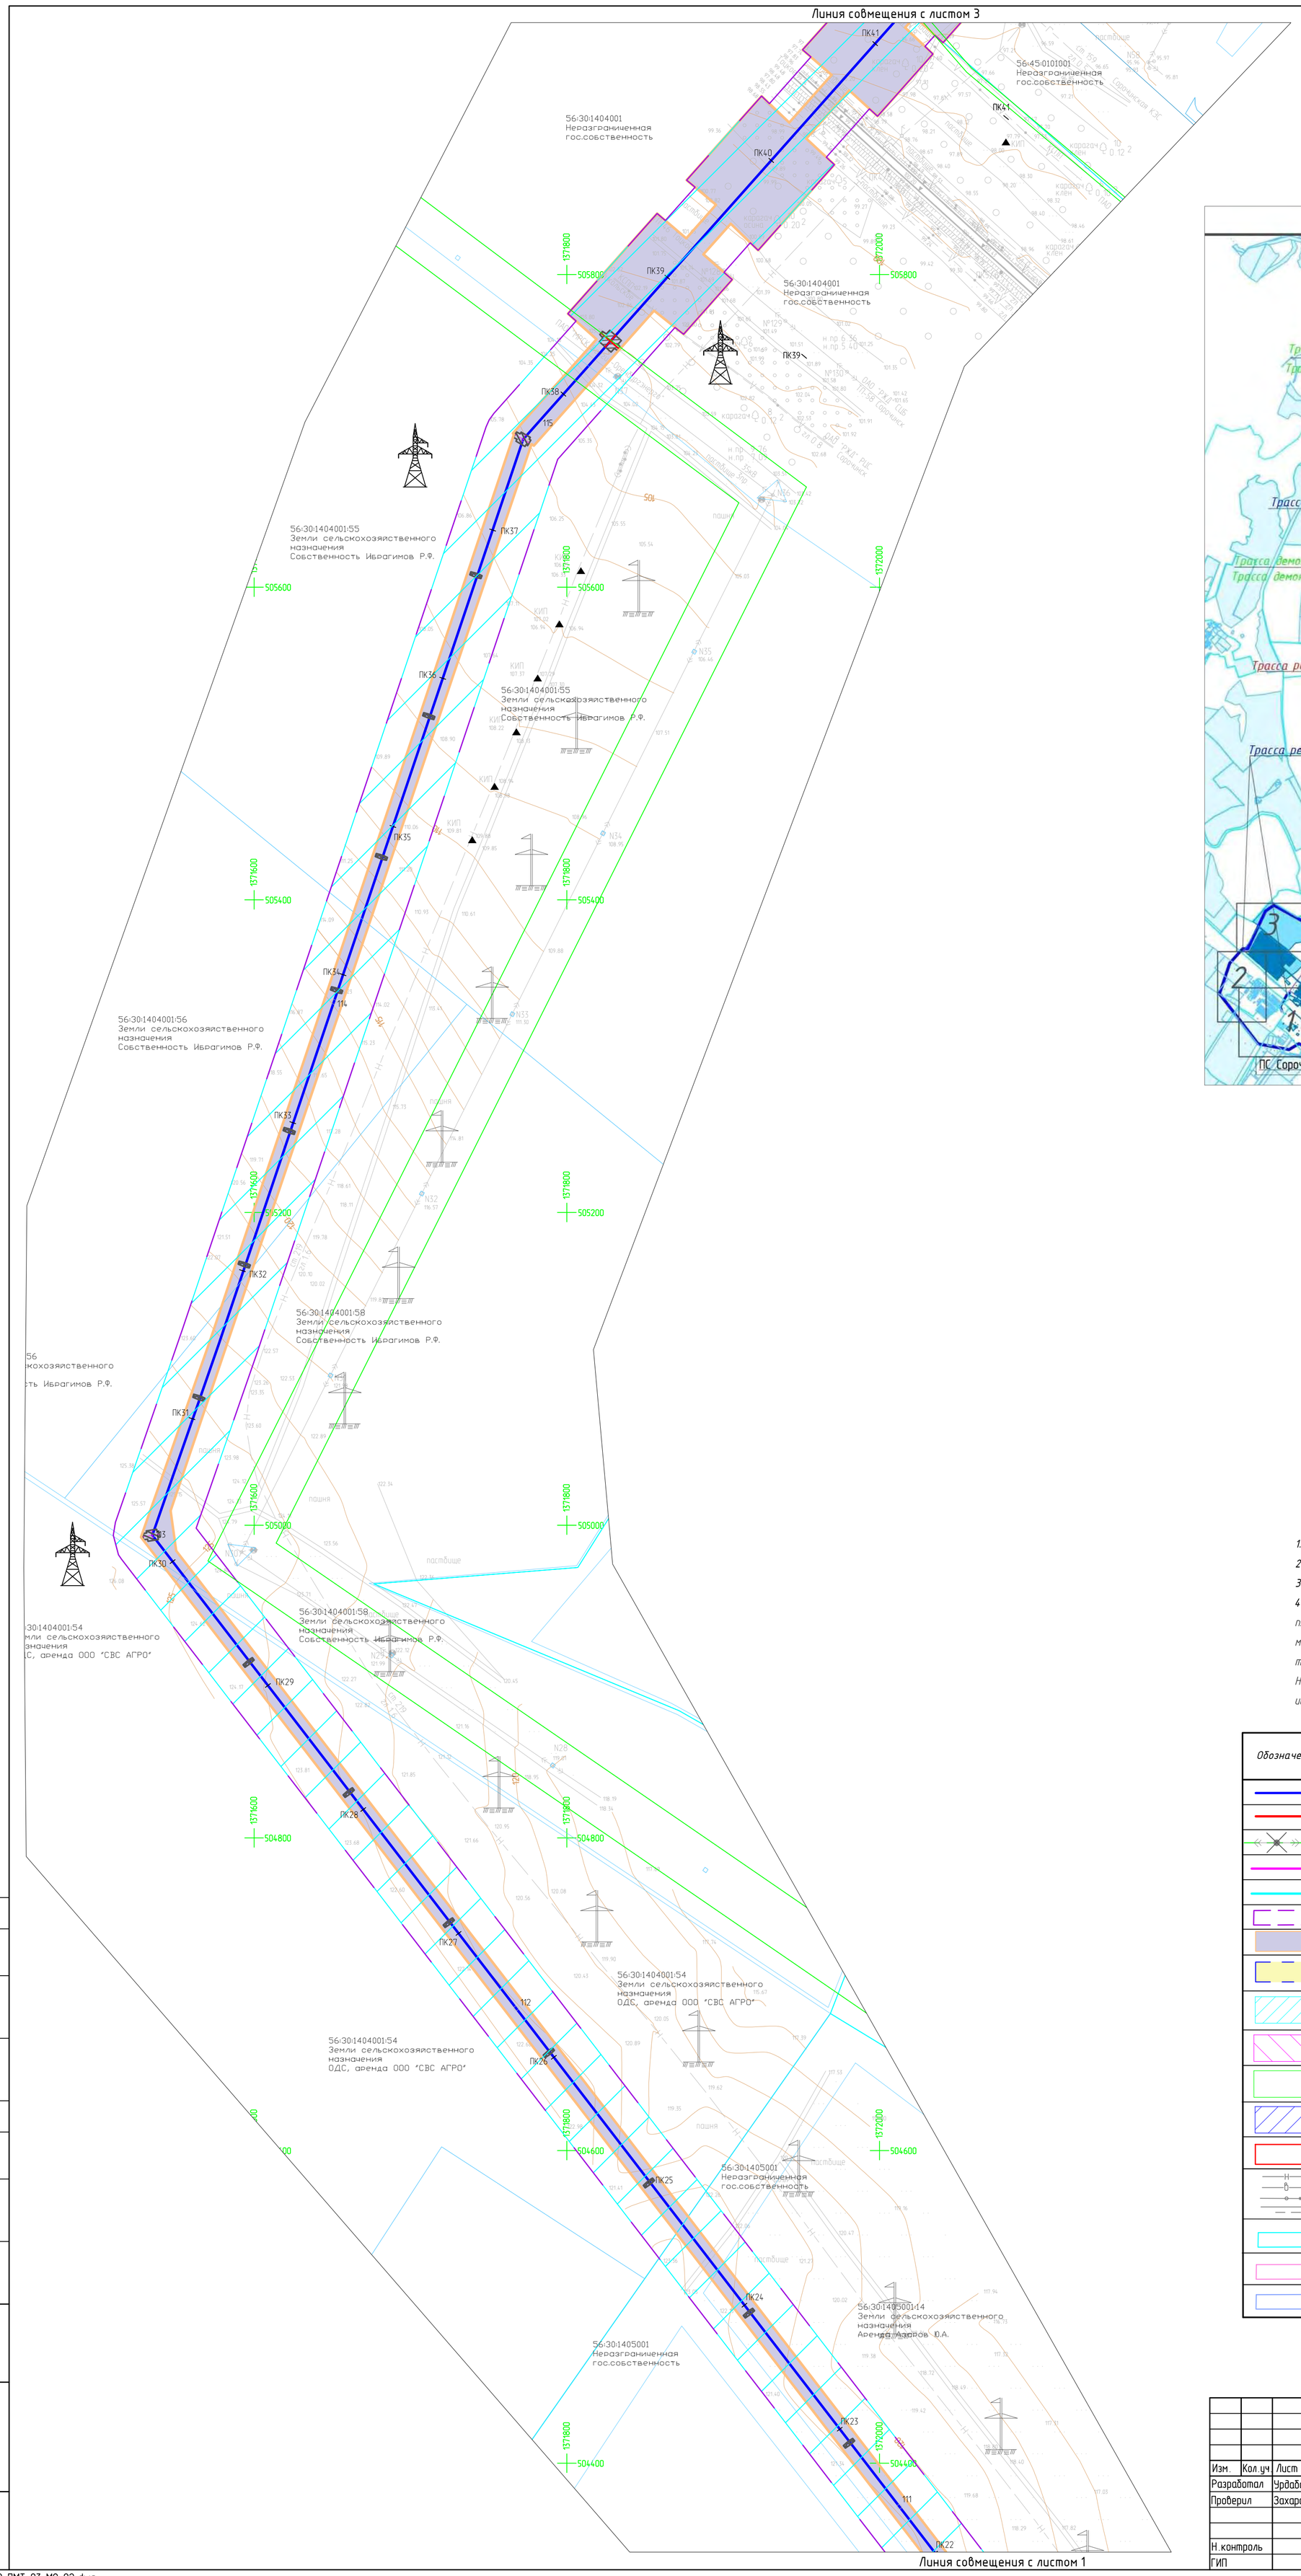

С

Ю

Схема расположения листов

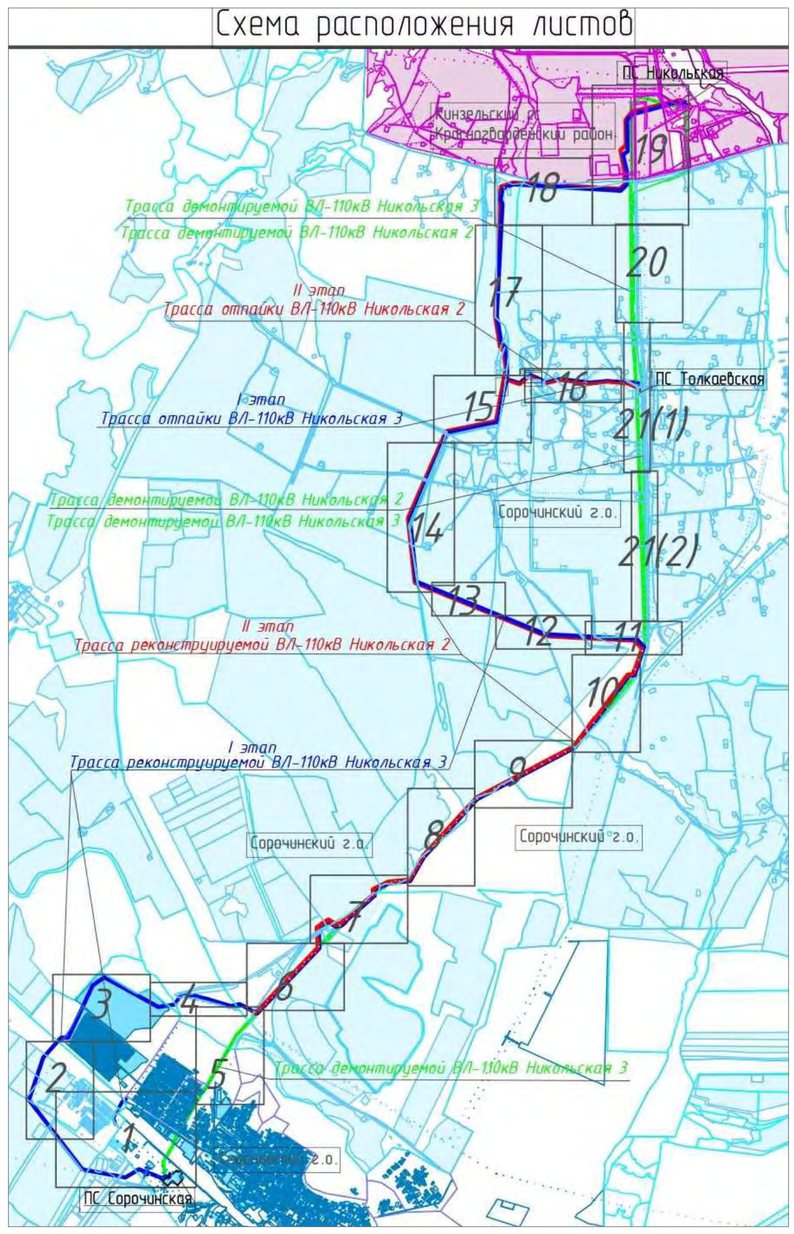

Примечание

1. Система координат – МСК 56г.

2. Система высот – Балтийская

3. Сечение рельефа горизонталями через 1,0 м

4. Границы территорий в отношении которой осуществляется подготовка проекта планировки, установлены по внешним границам максимально удаленных от проектируемого маршрута прохождения линейных объектов зон с особыми условиями использования территории, которая подлежит установлению в связи с размещением линейного объекта. На участке проектирования такой зоной является зона с особыми условиями использования территории реконструируемой ВЛ 110кВ,

УСЛОВНЫЕ ОБОЗНАЧЕНИЯ

Обозначение	Наименование
	Трасса реконструируемой ВЛ-110кВ Никольская 3
	Трасса реконструируемой ВЛ-110кВ Никольская 2
	Трасса демонтируемой ВЛ-110кВ Никольская 2 и ВЛ-110кВ Никольская 3
	Трасса отпайки ВЛ-110кВ Никольская 3
	Трасса отпайки ВЛ-110кВ Никольская 2
	Границы территории, в отношении которой осуществляется подготовка проекта планировки
	Граница зон планируемого размещения линейного объекта ВЛ 110 кВ
	Границ зон планируемого размещения линейных объектов, подлежащих переносу (переустройству) из зон планируемого размещения линейных объектов (демонтируемая ВЛ 110кВ)
	Границы зон с особыми условиями использования территорий, подлежащие установлению в связи с размещением линейных объектов (охранная зона реконструироемой ВЛ 110кВ)
	Установленные границы зон с особыми условиями использования территорий, линейного объекта ВЛ-110кВ Никольская 2 и ВЛ-110кВ Никольская 3
	Границы охранных зон существующих инженерных сетей и сооружений
	Водоохранная зона
	Границы зон планируемого размещения ОКС утановленные ранее утвержденной документацией по планировке территории
	Существующие коммуникации
	Граница кадастровых кварталов
	Граница земельных участков стоящие на кадастровом учёте в границах МО Кинзельский сс Красногвардейского района
	Граница земельных участков стоящие на кадастровом учёте в границах МО Сорочинского городского округа

Линия совмещения с листом 1

Согласовано

Взамен инв.N

Подпись и дата

Инв.N подл.

Изм.	Кол.уч.	Лист	N док.	Подпись	Дата
Разработал		Урдабаев Р.А.			12.19
Проверил		Захаров Е.А.			12.19
					12.19
Н.контроль					12.19
ГИП					12.19

1040ПЭ-ПМТ-03-МО

"Реконструкция ВЛ 110 кВ Никольская 2, 3"

Раздел 6. Материалы по обоснованию проекта межевания территории
Графическая часть.

Стадия	Лист	Листов
П	2	21

Чертеж материалов по обоснованию проекта межевания территории
Масштаб 1:2000

САМАРАНИПИНЕФТЬ

1040ПЭ-ПМТ-03-МО-02.dwg

Формат А1

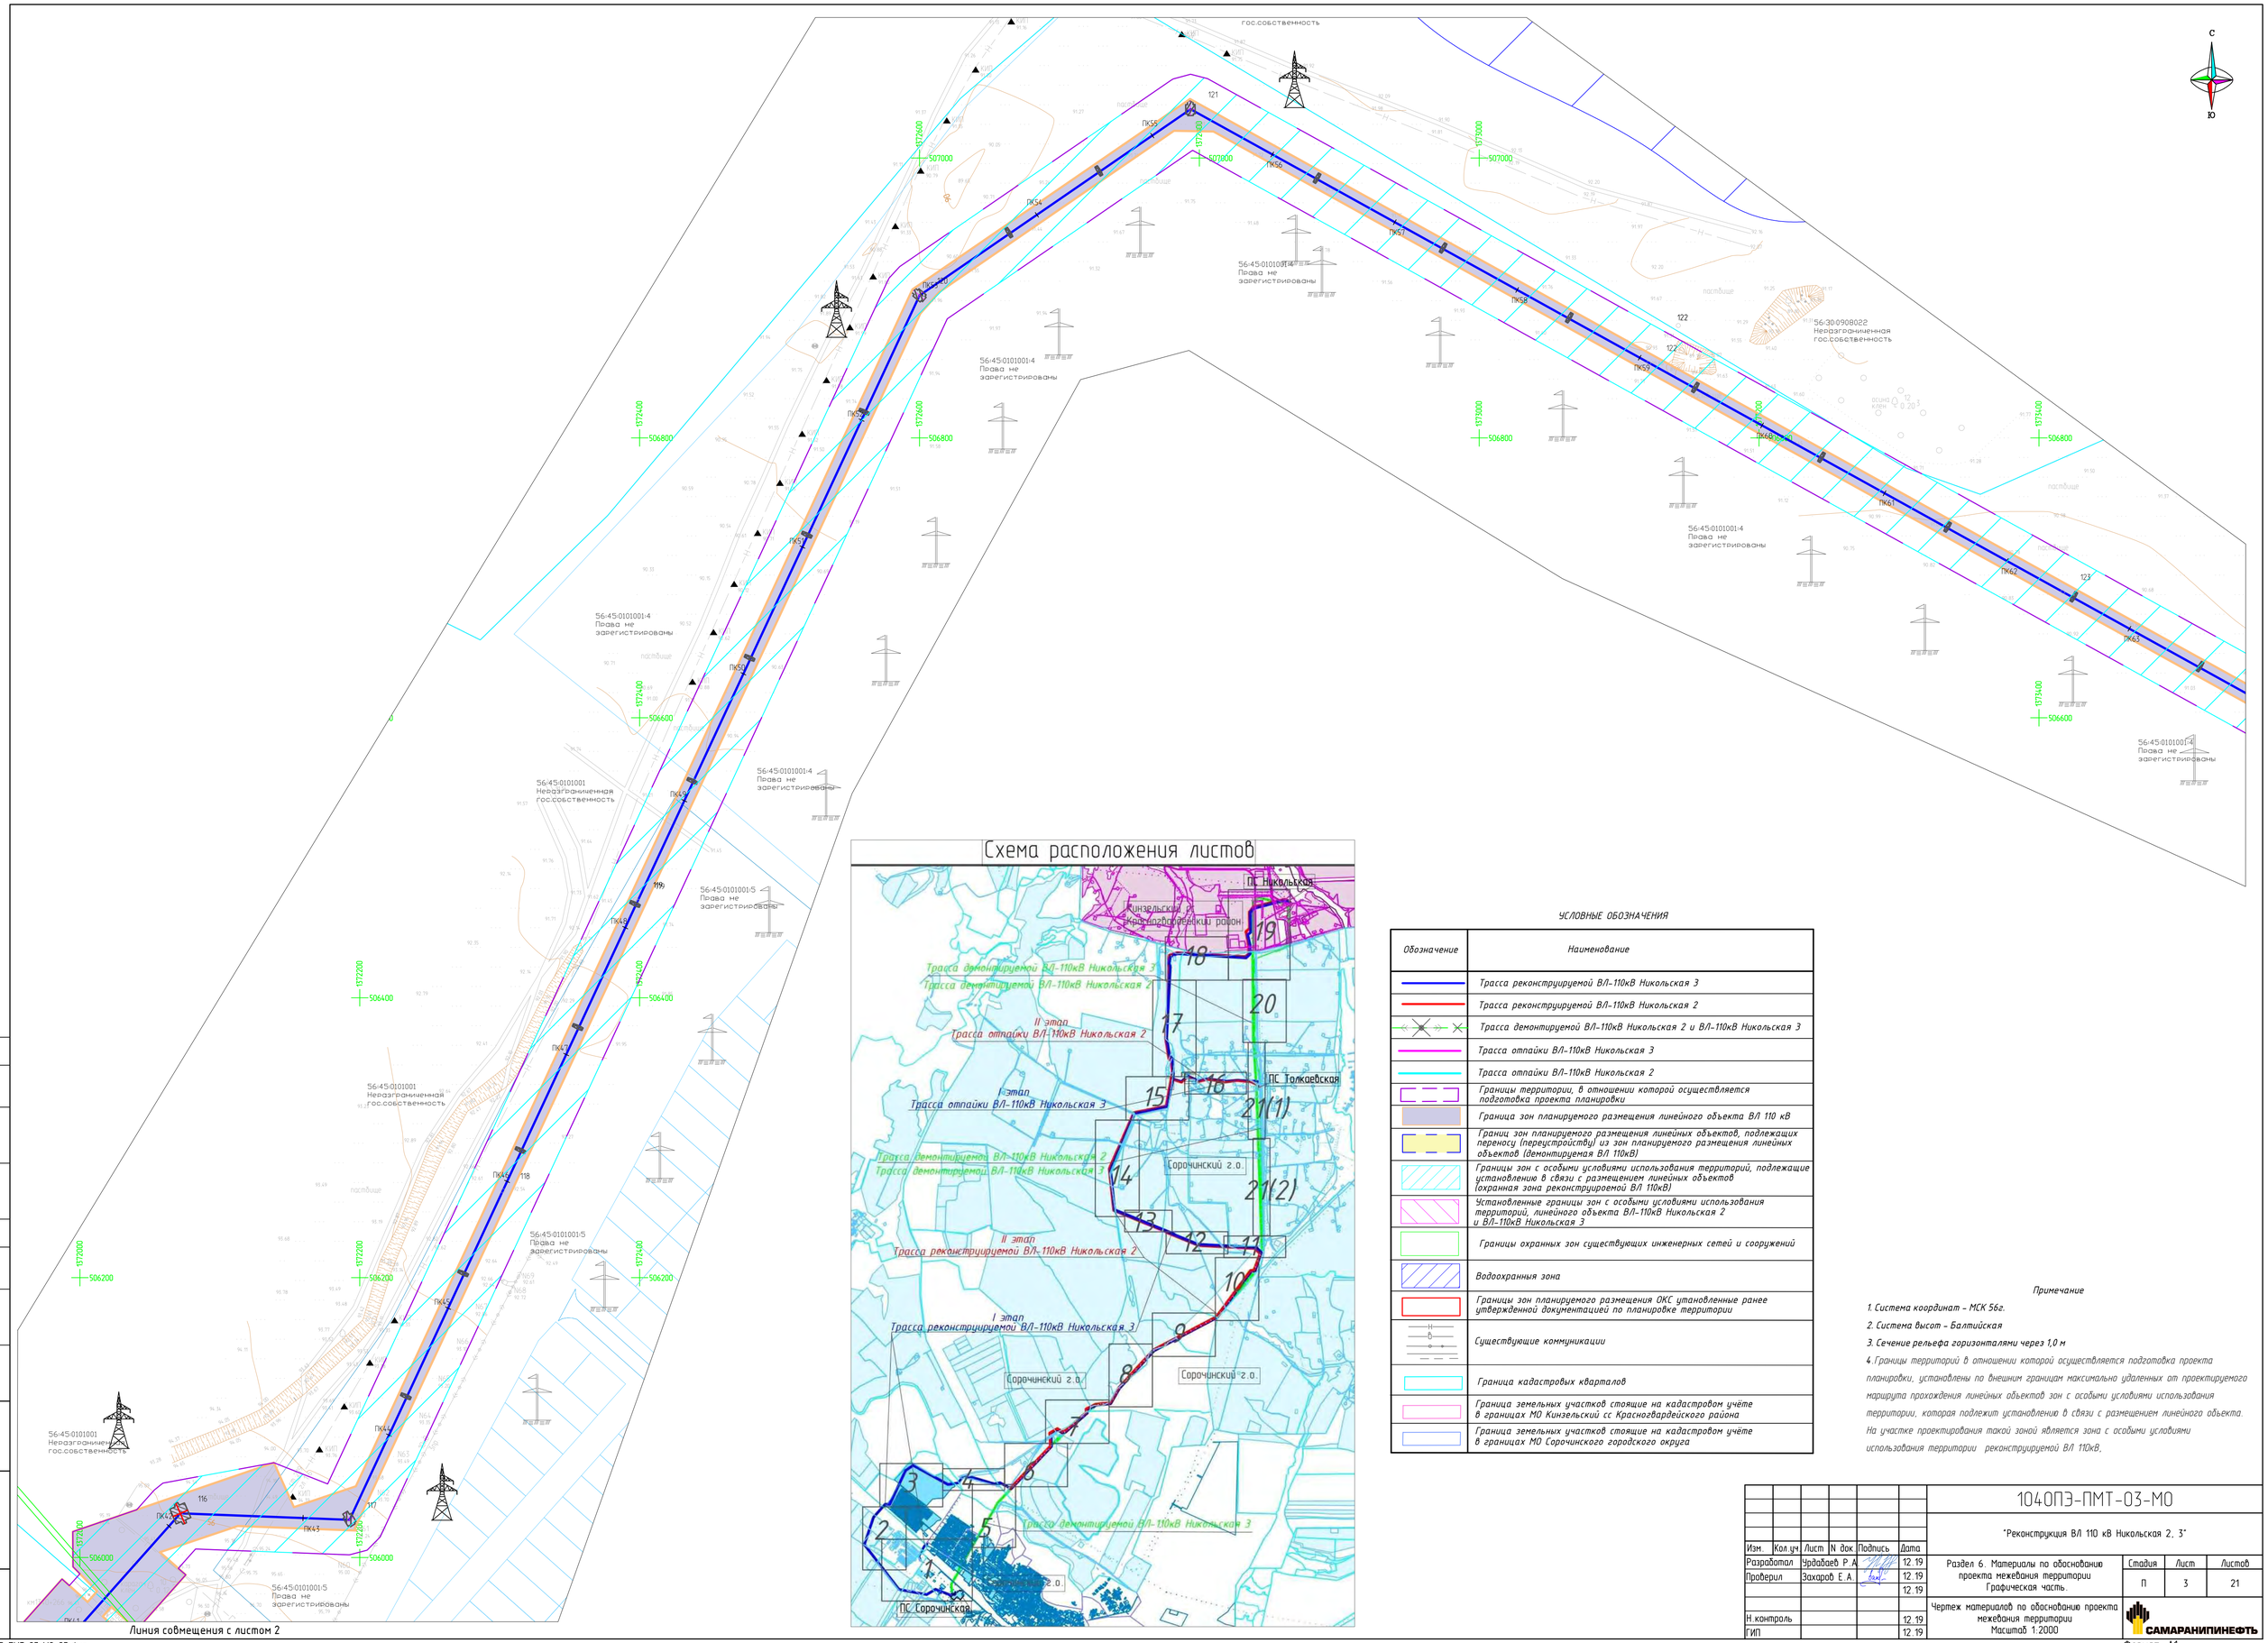

Схема расположения листов

УСЛОВНЫЕ ОБОЗНАЧЕНИЯ

Обозначение	Наименование
	Трасса реконструируемой ВЛ-110кВ Никольская 3
	Трасса реконструируемой ВЛ-110кВ Никольская 2
	Трасса демонтируемой ВЛ-110кВ Никольская 2 и ВЛ-110кВ Никольская 3
	Трасса отпайки ВЛ-110кВ Никольская 3
	Трасса отпайки ВЛ-110кВ Никольская 2
	Границы территории, в отношении которой осуществляется подготовка проекта планировки
	Граница зон планируемого размещения линейного объекта ВЛ 110 кВ
	Границ зон планируемого размещения линейных объектов, подлежащих переносу (переустройству) из зон планируемого размещения линейных объектов (демонтируемая ВЛ 110кВ)
	Границы зон с особыми условиями использования территорий, подлежащие установлению в связи с размещением линейных объектов (охранная зона реконструируемой ВЛ 110кВ)
	Установленные границы зон с особыми условиями использования территорий, линейного объекта ВЛ-110кВ Никольская 2 и ВЛ-110кВ Никольская 3
	Границы охранных зон существующих инженерных сетей и сооружений
	Водоохранная зона
	Границы зон планируемого размещения ОКС утановленные ранее утвержденной документацией по планировке территории
	Существующие коммуникации
	Граница кадастровых кварталов
	Граница земельных участков стоящие на кадастровом учёте в границах МО Кинзельский сс Красногвардейского района
	Граница земельных участков стоящие на кадастровом учёте в границах МО Сорочинского городского округа

Примечание

1. Система координат – МСК 56г.
2. Система высот – Балтийская
3. Сечение рельефа горизонталями через 1,0 м
4. Границы территорий в отношении которой осуществляется подготовка проекта планировки, установлены по внешним границам максимально удаленных от проектируемого маршрута прохождения линейных объектов зон с особыми условиями использования территории, которая подлежит установлению в связи с размещением линейного объекта. На участке проектирования такой зоной является зона с особыми условиями использования территории реконструируемой ВЛ 110кВ.

						1040ПЭ-ПМТ-03-МО	
						"Реконструкция ВЛ 110 кВ Никольская 2, 3"	
Изм.	Кол.уч	Лист	N док	Подпись	Дата		
Разработал		Урбабаев Р.А.			12.19	Раздел 6. Материалы по обоснованию проекта межевания территории Графическая часть.	Стадия: П; Лист: 3; Листов: 21
Проверил		Захаров Е.А.			12.19		
					12.19		
Н.контроль					12.19	Чертеж материалов по обоснованию проекта межевания территории Масштаб 1:2000	САМАРАНИПИНЕФТЬ
ГИП					12.19		

Согласовано

Взамен инв.N

Подпись и дата

Инв.N подл.

1040ПЭ-ПМТ-03-МО-03.dwg

Формат А1

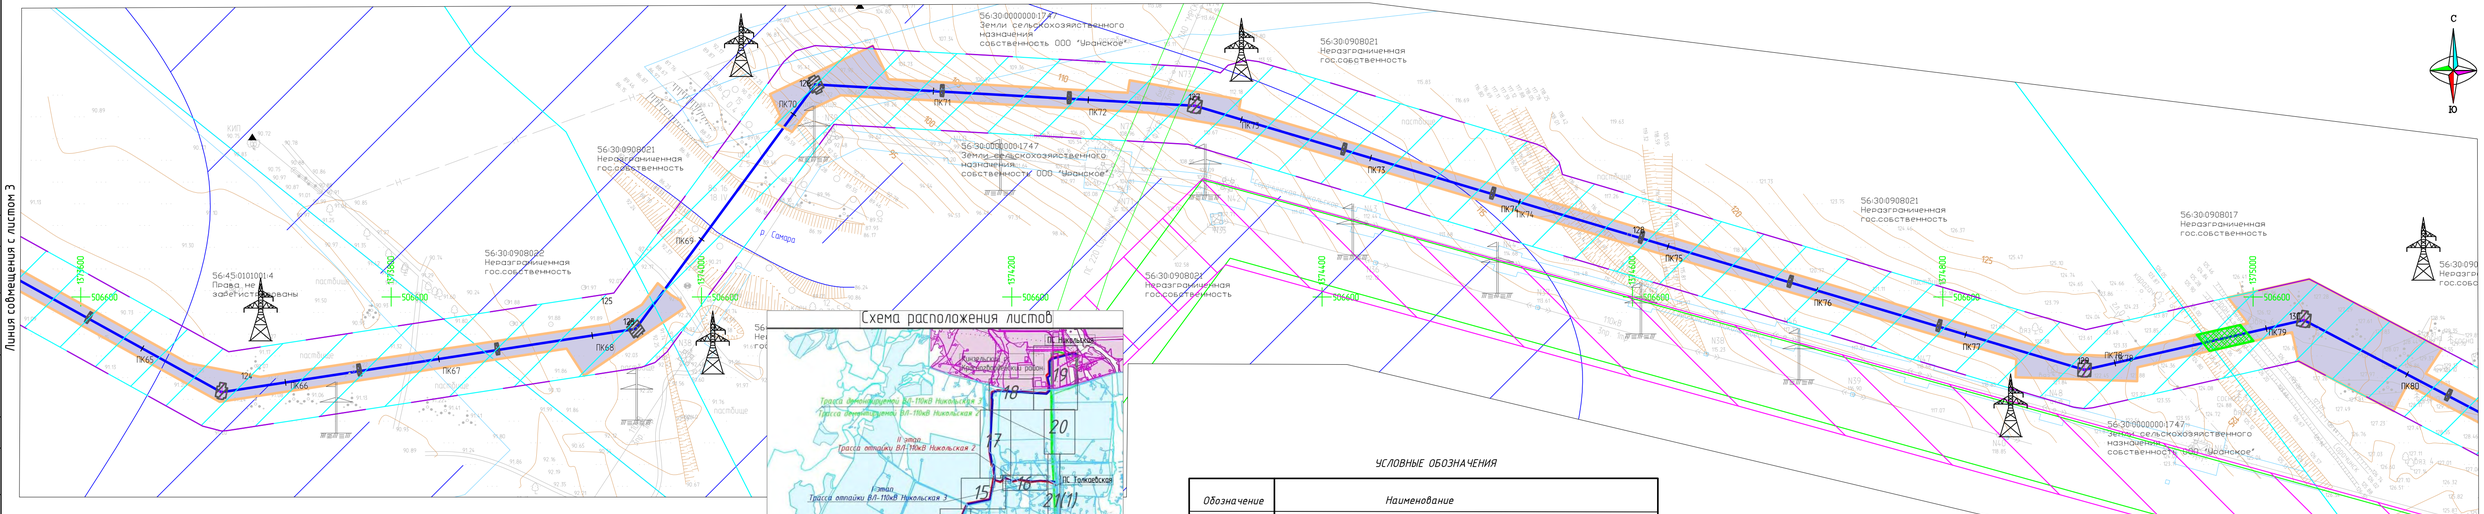

Схема расположения листов

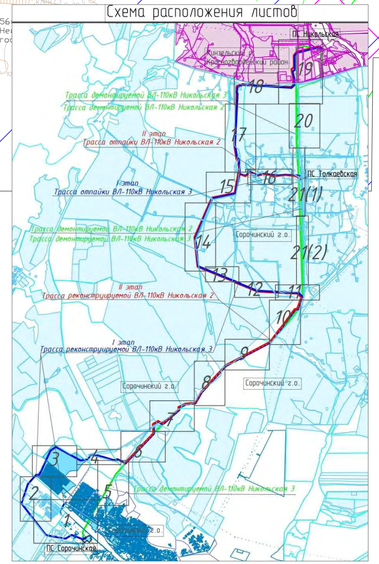

УСЛОВНЫЕ ОБОЗНАЧЕНИЯ

Обозначение	Наименование
	Трасса реконструируемой ВЛ-110кВ Никольская 3
	Трасса реконструируемой ВЛ-110кВ Никольская 2
	Трасса демонтируемой ВЛ-110кВ Никольская 2 и ВЛ-110кВ Никольская 3
	Трасса отпайки ВЛ-110кВ Никольская 3
	Трасса отпайки ВЛ-110кВ Никольская 2
	Границы территории, в отношении которой осуществляется подготовка проекта планировки
	Граница зон планируемого размещения линейного объекта ВЛ 110 кВ
	Границ зон планируемого размещения линейных объектов, подлежащих переносу (переустройству) из зон планируемого размещения линейных объектов (демонтируемая ВЛ 110кВ)

УСЛОВНЫЕ ОБОЗНАЧЕНИЯ

Обозначение	Наименование
	Границы зон с особыми условиями использования территорий, подлежащие установлению в связи с размещением линейных объектов (охранная зона реконструироемой ВЛ 110кВ)
	Установленные границы зон с особыми условиями использования территорий, линейного объекта ВЛ-110кВ Никольская 2 и ВЛ-110кВ Никольская 3
	Границы охранных зон существующих инженерных сетей и сооружений
	Водоохранная зона
	Границы зон планируемого размещения ОКС утвержденной документацией по планировке территории
	границы устанавливаемых сервитутов на пересечение с автодорогами
	Существующие коммуникации
	Граница кадастровых кварталов
	Граница земельных участков стоящие на кадастровом учёте в границах МО Кинзельский сс Красногвардейского района
	Граница земельных участков стоящие на кадастровом учёте в границах МО Сорочинского городского округа

Примечание

1. Система координат – МСК 56г.
2. Система высот – Балтийская
3. Сечение рельефа горизонталями через 1,0 м
4. Границы территорий в отношении которой осуществляется подготовка проекта планировки, установлены по внешним границам максимально удаленных от проектируемого маршрута прохождения линейных объектов зон с особыми условиями использования территории, которая подлежит установлению в связи с размещением линейного объекта. На участке проектирования такой зоной является зона с особыми условиями использования территории реконструируемой ВЛ 110 кВ,

						1040ПЭ-ПМТ-03-МО	
						"Реконструкция ВЛ 110 кВ Никольская 2, 3"	
Изм.	Кол.уч.	Лист	N док.	Подпись	Дата		
Разработал		Урдабаев Р.А.			12.19	Раздел 6. Материалы по обоснованию проекта межевания территории Графическая часть.	Стадия: П; Лист: 4; Листов: 21
Проверил		Захаров Е.А.			12.19		
					12.19		
Н.контроль					12.19	Чертеж материалов по обоснованию проекта межевания территории Масштаб 1:2000	САМАРАНИПИНЕФТЬ
ГИП					12.19		

Согласовано

Взамен инв.N

Подпись и дата

Инв.N подл.

1040ПЭ-ПМТ-03-МО-04.dwg

Формат А4х4

С

Ю

Линия совмещения с листом 4

Линия совмещения с листом 6

Линия совмещения с листом 2

56:30:0000000:1747
Земли сельскохозяйственного назначения
собственность "ООО "Уранское"

56:30:0908021
Неразграниченная
гос.собственность

56:30:0908017
Неразграниченная
гос.собственность

56:45:0101002
Неразграниченная
гос.собственность

56:45:0101012
Неразграниченная
гос.собственность

56:45:0101012:190
земли населенных пунктов
собственность
Иреева Н.А.

ПАО "МРСКВолги"-Оренбургэнерго"

р. Самара

ПК81 ПК82 ПК83 ПК84 ПК1

Схема расположения листов

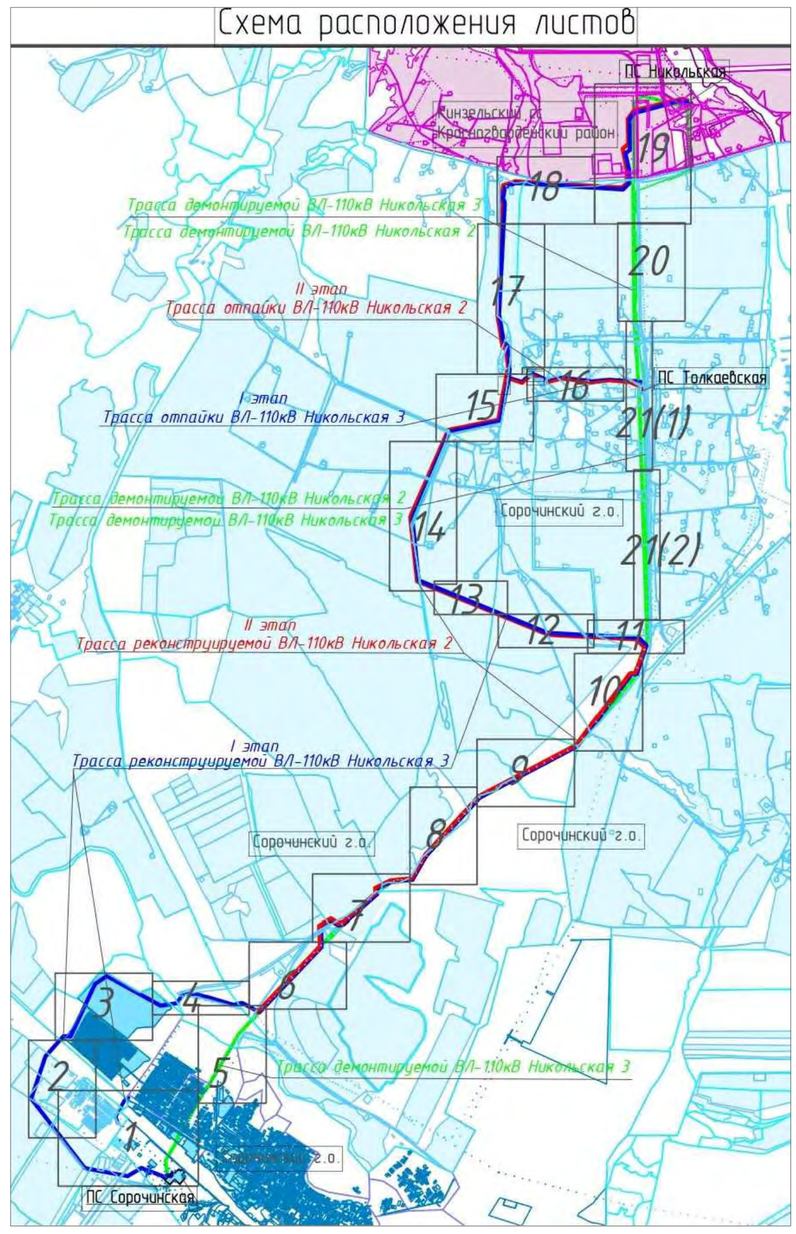

УСЛОВНЫЕ ОБОЗНАЧЕНИЯ

Обозначение	Наименование
	Трасса реконструируемой ВЛ-110кВ Никольская 3
	Трасса реконструируемой ВЛ-110кВ Никольская 2
	Трасса демонтируемой ВЛ-110кВ Никольская 2 и ВЛ-110кВ Никольская 3
	Трасса отпайки ВЛ-110кВ Никольская 3
	Трасса отпайки ВЛ-110кВ Никольская 2
	Границы территории, в отношении которой осуществляется подготовка проекта планировки
	Граница зон планируемого размещения линейного объекта ВЛ 110 кВ
	Границ зон планируемого размещения линейных объектов, подлежащих переносу (переустройству) из зон планируемого размещения линейных объектов (демонтируемая ВЛ 110кВ)
	Границы зон с особыми условиями использования территорий, подлежащие установлению в связи с размещением линейных объектов (охранная зона реконструироемой ВЛ 110кВ)
	Установленные границы зон с особыми условиями использования территорий, линейного объекта ВЛ-110кВ Никольская 2 и ВЛ-110кВ Никольская 3
	Границы охранных зон существующих инженерных сетей и сооружений
	Водоохранная зона
	Границы зон планируемого размещения ОКС утановленные ранее утвержденной документацией по планировке территории
	границы устанавливаемых сервитутов на пересечение с автодорогами
	Существующие коммуникации
	Граница кадастровых кварталов
	Граница земельных участков стоящие на кадастровом учёте в границах МО Кинзельский сс Красногвардейского района
	Граница земельных участков стоящие на кадастровом учёте в границах МО Сорочинского городского округа

Примечание

1. Система координат – МСК 56г.
2. Система высот – Балтийская
3. Сечение рельефа горизонталями через 1,0 м
4. Границы территорий в отношении которой осуществляется подготовка проекта планировки, установлены по внешним границам максимально удаленных от проектируемого маршрута прохождения линейных объектов зон с особыми условиями использования территории, которая подлежит установлению в связи с размещением линейного объекта. На участке проектирования такой зоной является зона с особыми условиями использования территории реконструируемой ВЛ 110 кВ,

Изм.	Кол.уч	Лист	N док	Подпись	Дата
Разработал		Урдабаев Р.А.			12.19
Проверил		Захаров Е.А.			12.19
					12.19
Н.контроль					12.19
ГИП					12.19

1040ПЭ-ПМТ-03-МО

"Реконструкция ВЛ 110 кВ Никольская 2, 3"

Раздел 6. Материалы по обоснованию проекта межевания территории
Графическая часть.

Стадия	Лист	Листов
П	5	21

Чертеж материалов по обоснованию проекта межевания территории
Масштаб 1:2000

САМАРАНИПИНЕФТЬ

Согласовано

Взамен инв.N

Подпись и дата

Инв.N подл.

1040ПЭ-ПМТ-03-МО-05.dwg

Формат А1

Схема расположения листов

Линия совмещения с листом 7

Линия совмещения с листом 5

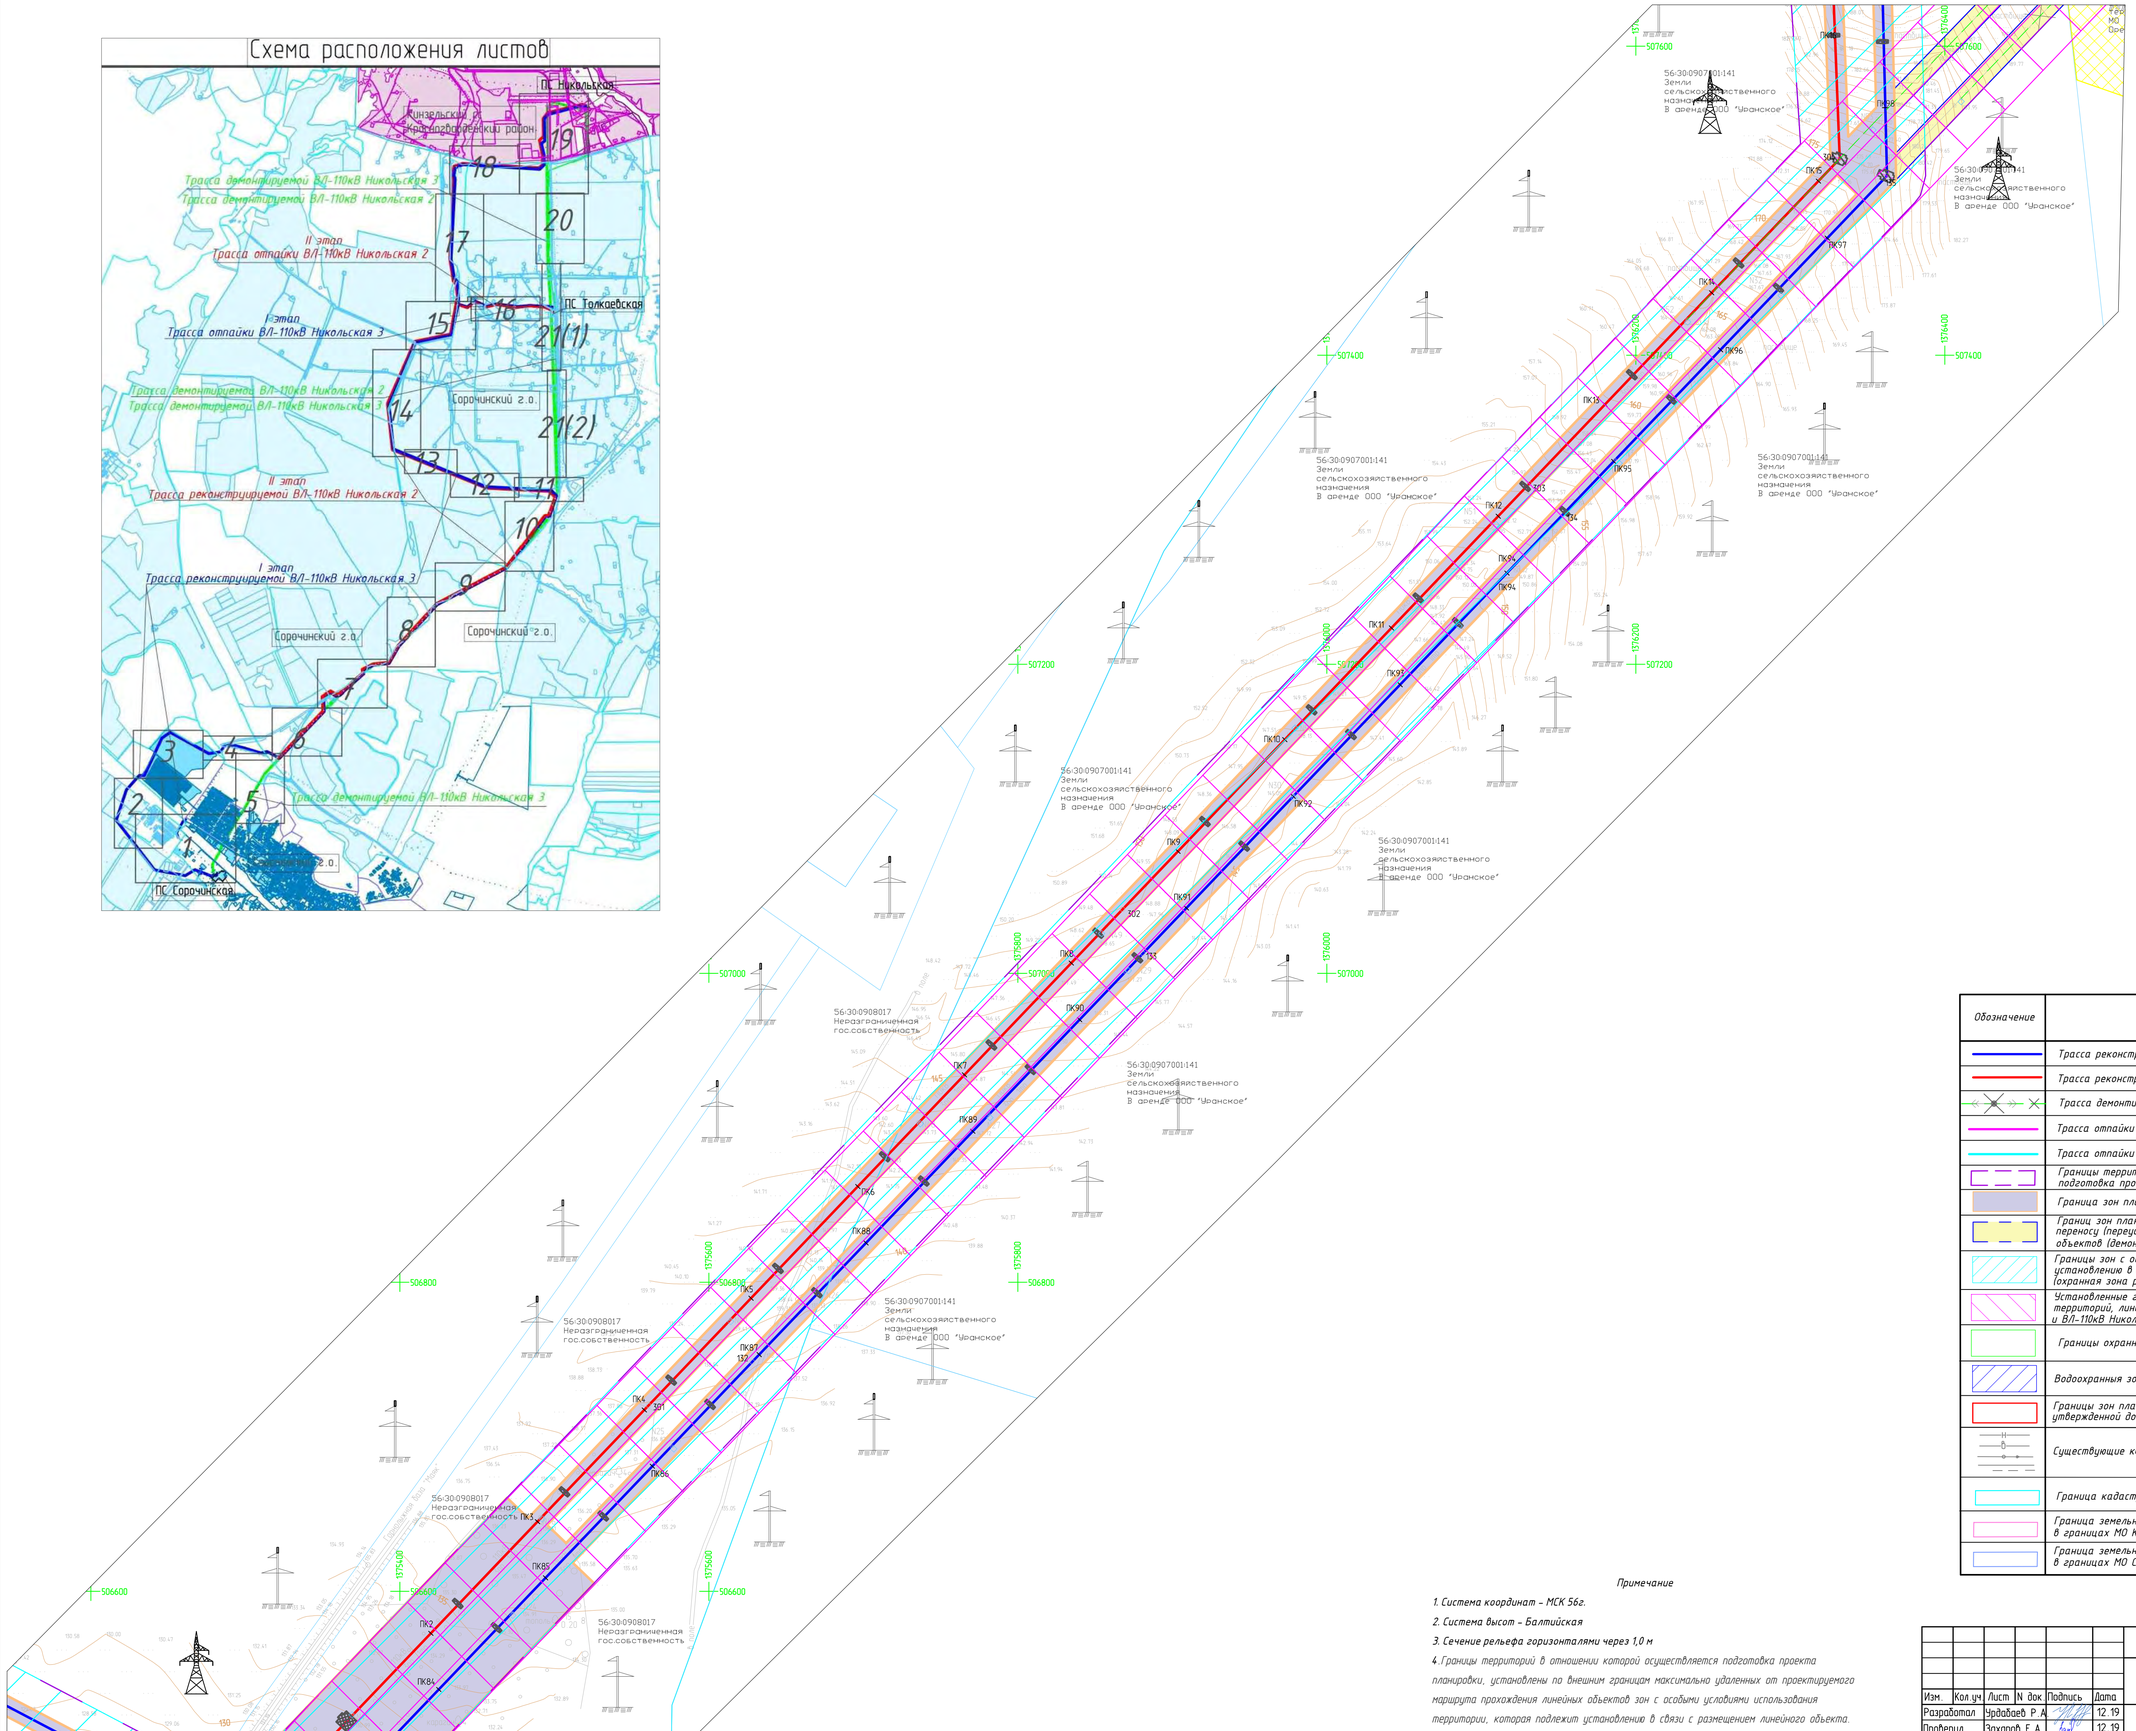

С

Ю

Линия совмещения с листом 8

Линия совмещения с листом 6

56:30:0908016:48
Земли
сельскохозяйственного
назначения ОДС, в аренде
ООО "Уранское"

56:30:0908018:4
Земли
сельскохозяйственного
назначения ОДС, в аренде
ООО "Уранское"

56:30:0908019
Неразграниченная
гос.собственность

56:30:0907001
Неразграниченная
гос.собственность

56:30:0907001:125
Земли особо охраняемых
территорий и объектов
МО Сорочинский ГО
Оренбургской области

56:30:0907001:128
Земли особо охраняемых
территорий и объектов
МО Сорочинский ГО
Оренбургской области

56:30:0907001:127
Земли особо охраняемых
территорий и объектов
МО Сорочинский ГО
Оренбургской области

56:30:0000000:1668
Земли
сельскохозяйственного
назначения
Собственность Андреева
Ивина Михайловна

56:30:0907001:141
Земли
сельскохозяйственного
назначения
В аренде ООО "Уранское"

Схема расположения листов

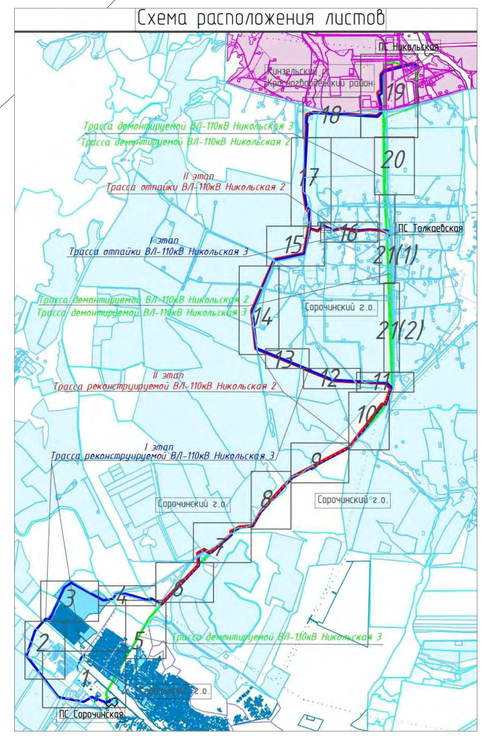

Примечание

1. *Система координат – МСК 56г.*
2. *Система высот – Балтийская*
3. *Сечение рельефа горизонталями через 1,0 м*
4. *Границы территорий в отношении которой осуществляется подготовка проекта планировки, установлены по внешним границам максимально удаленных от проектируемого маршрута прохождения линейных объектов зон с особыми условиями использования территории, которая подлежит установлению в связи с размещением линейного объекта. На участке проектирования такой зоной является зона с особыми условиями использования территории реконструируемой ВЛ 110кВ.*

УСЛОВНЫЕ ОБОЗНАЧЕНИЯ

Обозначение	Наименование
	Трасса реконструируемой ВЛ-110кВ Никольская 3
	Трасса реконструируемой ВЛ-110кВ Никольская 2
	Трасса демонтируемой ВЛ-110кВ Никольская 2 и ВЛ-110кВ Никольская 3
	Трасса отпайки ВЛ-110кВ Никольская 3
	Трасса отпайки ВЛ-110кВ Никольская 2
	Границы территории, в отношении которой осуществляется подготовка проекта планировки
	Граница зон планируемого размещения линейного объекта ВЛ 110 кВ
	Границ зон планируемого размещения линейных объектов, подлежащих переносу (переустройству) из зон планируемого размещения линейных объектов (Демонтируемая ВЛ 110кВ)
	Границы зон с особыми условиями использования территорий, подлежащие установлению в связи с размещением линейных объектов (охранная зона реконструируемой ВЛ 110кВ)
	Установленные границы зон с особыми условиями использования территорий, линейного объекта ВЛ-110кВ Никольская 2 и ВЛ-110кВ Никольская 3
	Границы охранных зон существующих инженерных сетей и сооружений
	Водоохранная зона
	границы особо охраняемых природных территорий
	Границы зон планируемого размещения ОКС утановленные ранее утвержденной документацией по планировке территории
	Существующие коммуникации
	Граница кадастровых кварталов
	Граница земельных участков стоящие на кадастровом учёте в границах МО Кинзельский сс Красногвардейского района
	Граница земельных участков стоящие на кадастровом учёте в границах МО Сорочинского городского округа

							1040ПЭ-ПМТ-03-МО
							"Реконструкция ВЛ 110 кВ Никольская 2, 3"
Изм.	Кол.уч.	Лист	N док.	Подпись	Дата		
Разработал		Урдабаев Р.А.			12.19	Раздел 6. Материалы по обоснованию проекта межевания территории Графическая часть.	Стадия: П; Лист: 7; Листов: 21
Проверил		Захаров Е.А.			12.19		
					12.19		
Н.контроль					12.19	Чертеж материалов по обоснованию проекта межевания территории Масштаб 1:2000	САМАРАНИПИНЕФТЬ
ГИП					12.19		

Согласовано

Взамен инв.N

Подпись и дата

Инв.N подл.

1040ПЭ-ПМТ-03-МО-07.dwg

Формат А1

С

Ю

Схема расположения листов

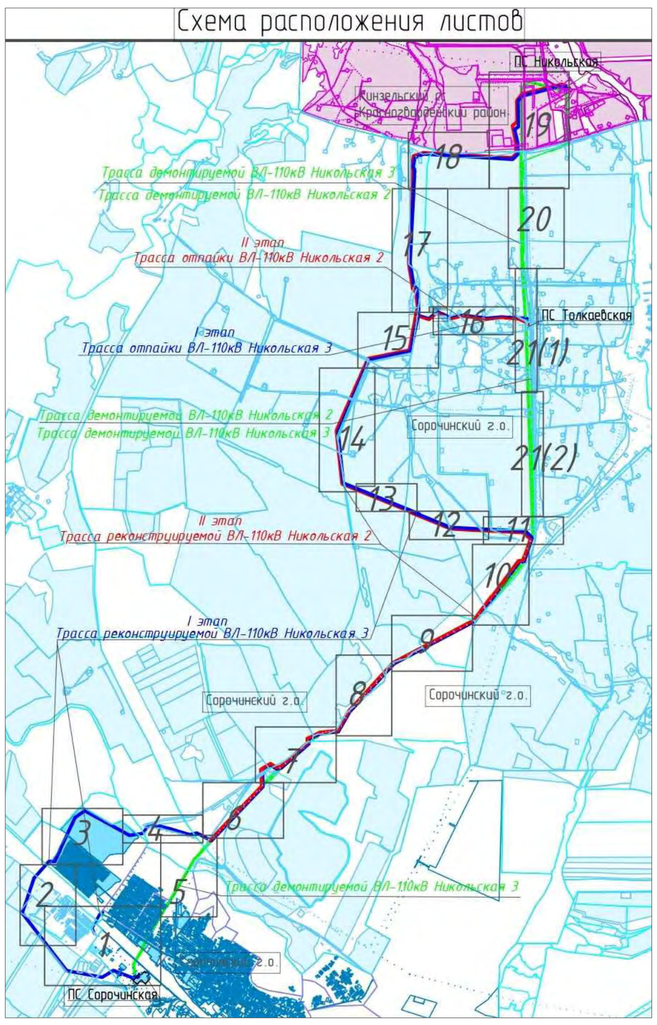

Линия совмещения с листом 9

Линия совмещения с листом 7

56:30:0908016:48 Земли сельскохозяйственного назначения ОДС, в аренде ООО "Уранское"

56:30:0908016:49 Земли сельскохозяйственного назначения ОДС, Собственность ООО "Уранское"

56:30:0908019 Неразграниченная гос.собственность

ПК35 ПК137 ПК54 ПК136 ПК53 ПК135 ПК52 ПК134 ПК51 ПК133 ПК50 ПК132 ПК49 ПК131 ПК48 ПК130 ПК47 ПК129 ПК46 ПК128 ПК45 ПК127 ПК44 ПК126 ПК43 ПК125 ПК42 ПК124 ПК41 ПК123 ПК40 ПК122 ПК39 ПК121 ПК38 ПК120

1378800 510000 1378600 509800 1378800 509600 1378400 509600 1378200 509400 1378600 509400 1378400 509200 1378200 509200 1378000 509200 1378200 509000 1378000 508800 1378000 508600

УСЛОВНЫЕ ОБОЗНАЧЕНИЯ

Обозначение	Наименование
	Трасса реконструируемой ВЛ-110кВ Никольская 3
	Трасса реконструируемой ВЛ-110кВ Никольская 2
	Трасса демонтируемой ВЛ-110кВ Никольская 2 и ВЛ-110кВ Никольская 3
	Трасса отпайки ВЛ-110кВ Никольская 3
	Трасса отпайки ВЛ-110кВ Никольская 2
	Границы территории, в отношении которой осуществляется подготовка проекта планировки
	Граница зон планируемого размещения линейного объекта ВЛ 110 кВ
	Границ зон планируемого размещения линейных объектов, подлежащих переносу (переустройству) из зон планируемого размещения линейных объектов (демонтируемая ВЛ 110кВ)
	Границы зон с особыми условиями использования территорий, подлежащие установлению в связи с размещением линейных объектов (охранная зона реконструируемой ВЛ 110кВ)
	Установленные границы зон с особыми условиями использования территорий, линейного объекта ВЛ-110кВ Никольская 2 и ВЛ-110кВ Никольская 3
	Границы охранных зон существующих инженерных сетей и сооружений
	Водоохранныя зона
	Границы зон планируемого размещения ОКС утановленные ранее утвержденной документацией по планировке территории
	Существующие коммуникации
	Граница кадастровых кварталов
	Граница земельных участков стоящие на кадастровом учёте в границах МО Кинзельский сс Красногвардейского района
	Граница земельных участков стоящие на кадастровом учёте в границах МО Сорочинского городского округа

Примечание

1. Система координат - МСК 56г.
2. Система высот - Балтийская
3. Сечение рельефа горизонталями через 1,0 м
4. Границы территорий в отношении которой осуществляется подготовка проекта планировки, установлены по внешним границам максимально удаленных от проектируемого маршрута прохождения линейных объектов зон с особыми условиями использования территории, которая подлежит установлению в связи с размещением линейного объекта. На участке проектирования такой зоной является зона с особыми условиями использования территории реконструируемой ВЛ 110кВ,

Изм.	Кол.уч.	Лист	N док.	Подпись	Дата
Разработал		Урдабаев Р.А.			12.19
Проверил		Захаров Е.А.			12.19
					12.19
Н.контроль					12.19
ГИП					12.19

1040ПЭ-ПМТ-03-МО

"Реконструкция ВЛ 110 кВ Никольская 2, 3"

Раздел 6. Материалы по обоснованию проекта межевания территории Графическая часть.

Стадия	Лист	Листов
П	8	21

Чертеж материалов по обоснованию проекта межевания территории Масштаб 1:2000

САМАРАНИПИНЕФТЬ

Согласовано

Взамен инв.N

Подпись и дата

Инв.N подл.

1040ПЭ-ПМТ-03-МО-08.dwg

Формат А1

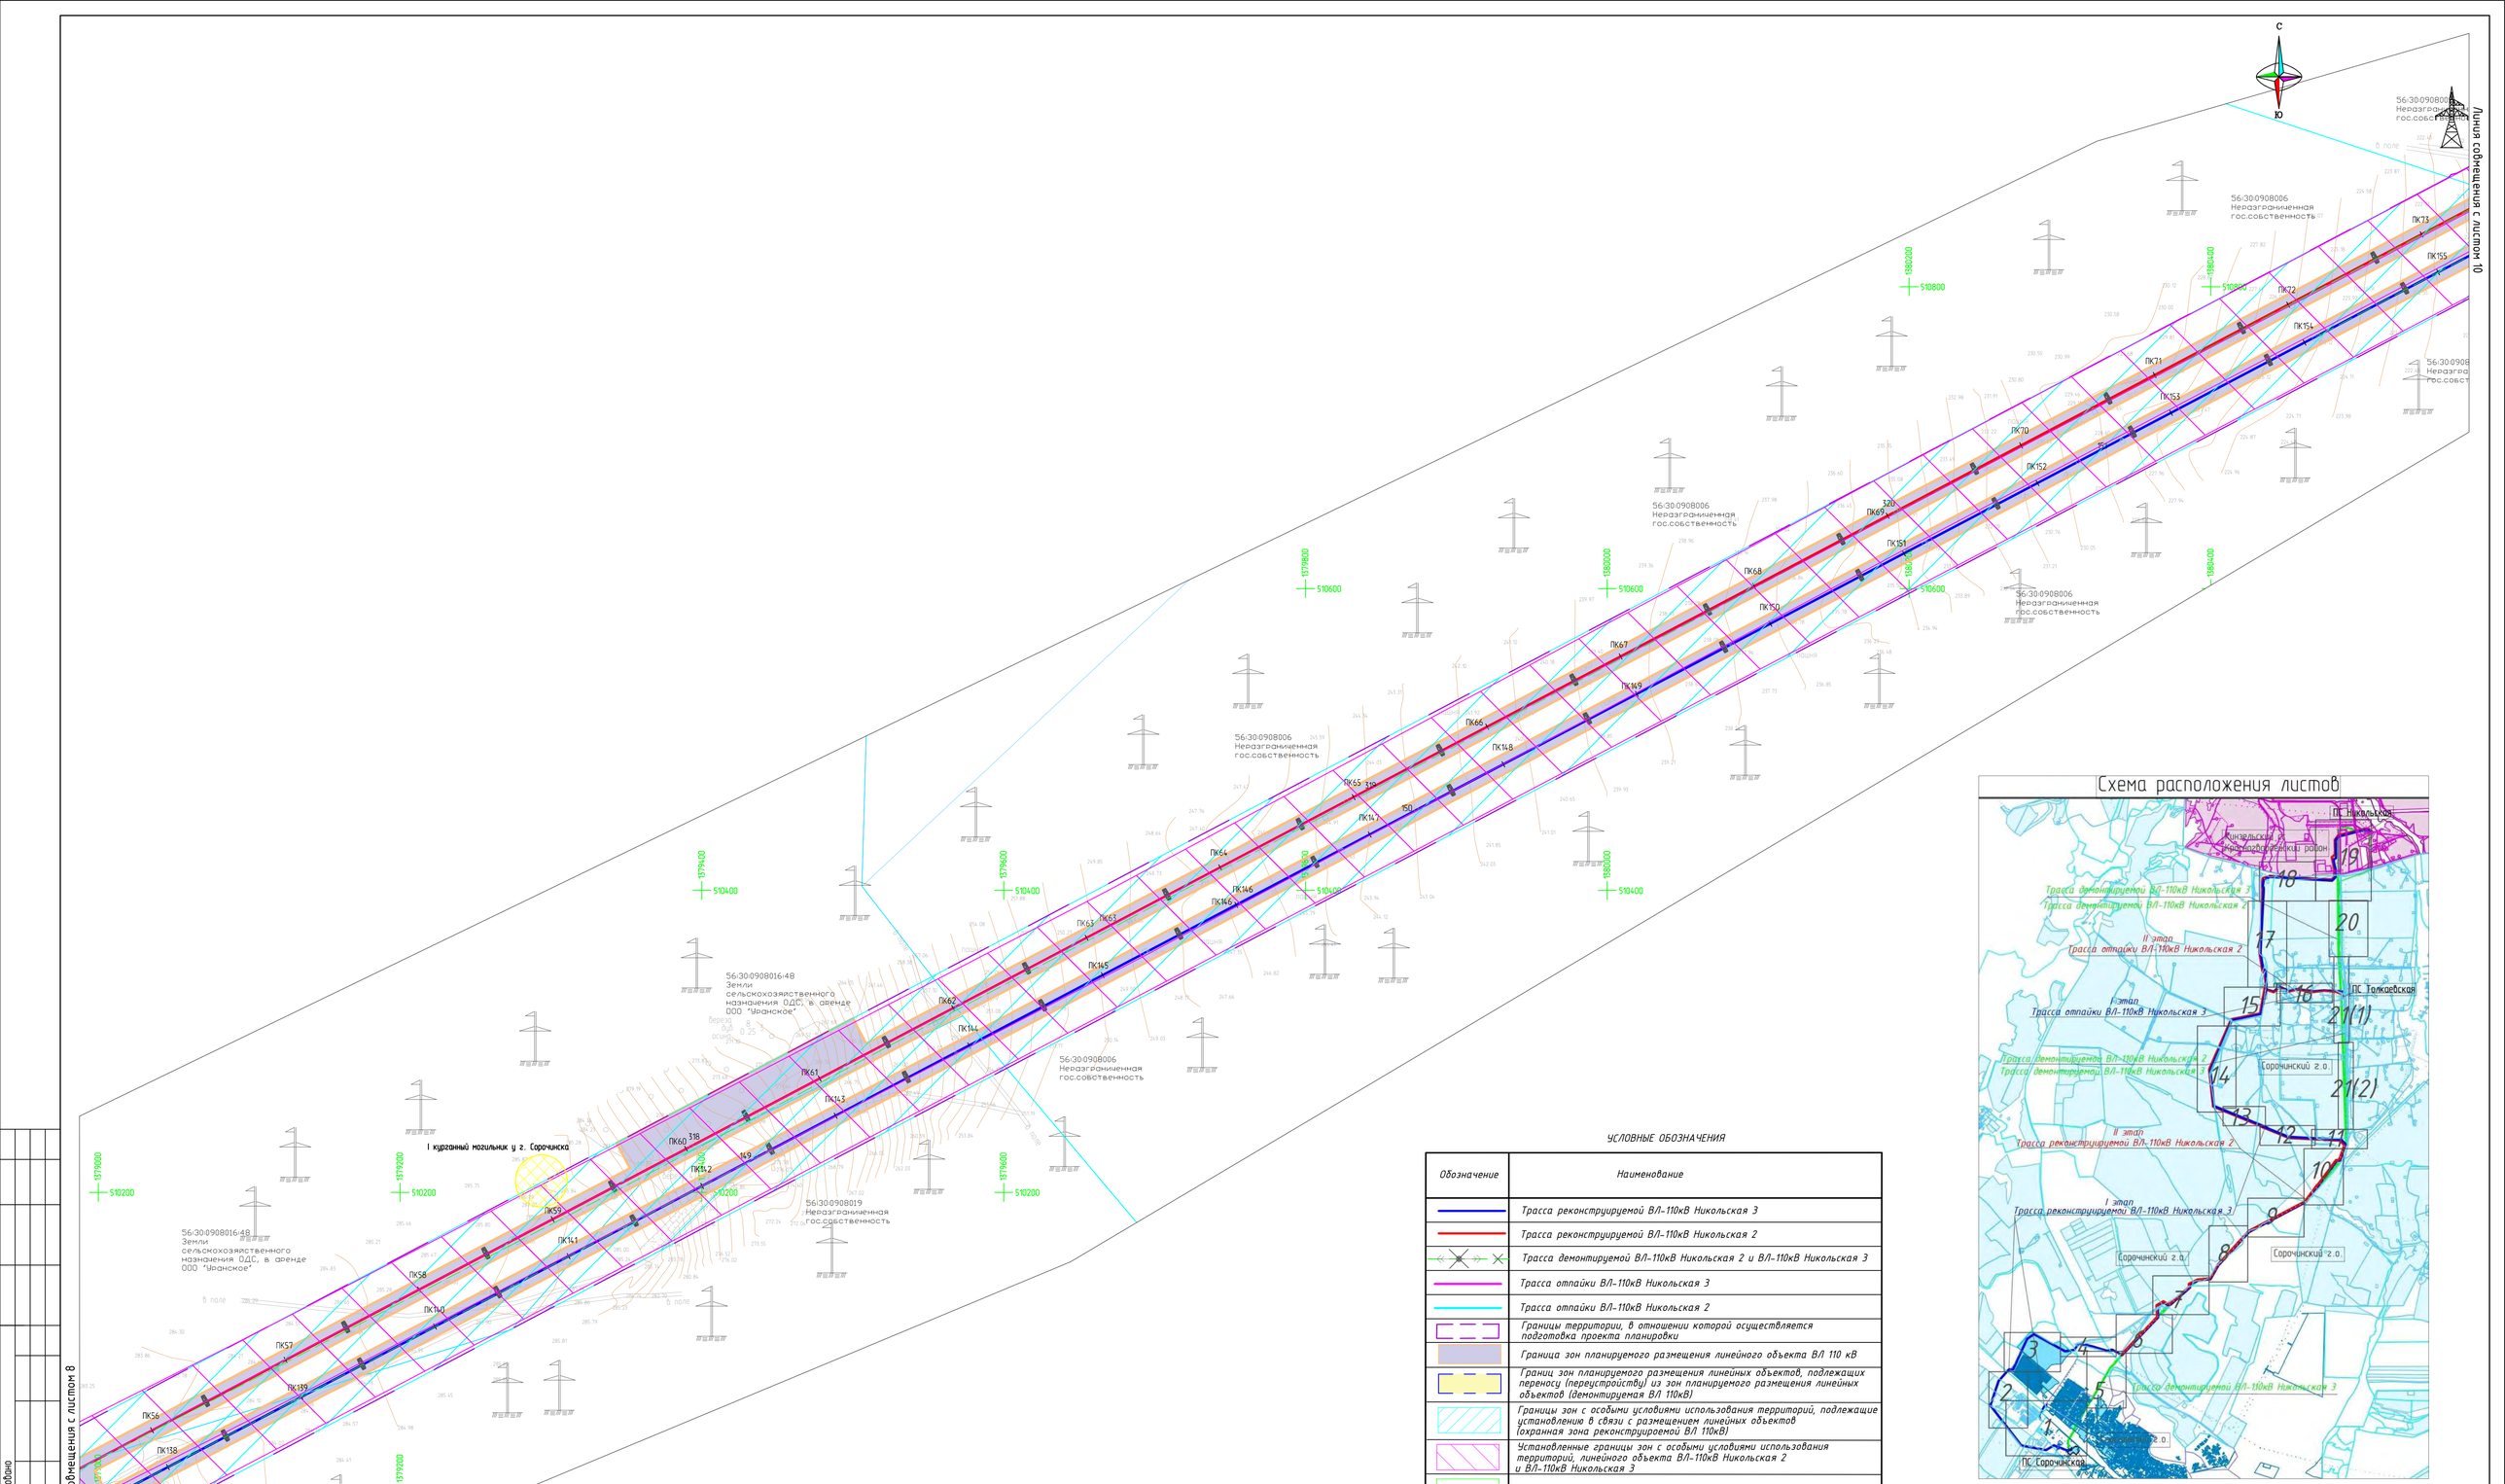

УСЛОВНЫЕ ОБОЗНАЧЕНИЯ

Обозначение	*Наименование*
	Трасса реконструируемой ВЛ-110кВ Никольская 3
	Трасса реконструируемой ВЛ-110кВ Никольская 2
	Трасса демонтируемой ВЛ-110кВ Никольская 2 и ВЛ-110кВ Никольская 3
	Трасса отпайки ВЛ-110кВ Никольская 3
	Трасса отпайки ВЛ-110кВ Никольская 2
	Границы территории, в отношении которой осуществляется подготовка проекта планировки
	Граница зон планируемого размещения линейного объекта ВЛ 110 кВ
	Границ зон планируемого размещения линейных объектов, подлежащих переносу (переустройству) из зон планируемого размещения линейных объектов (демонтируемая ВЛ 110кВ)
	Границы зон с особыми условиями использования территорий, подлежащие установлению в связи с размещением линейных объектов (охранная зона реконструируемой ВЛ 110кВ)
	Установленные границы зон с особыми условиями использования территорий, линейного объекта ВЛ-110кВ Никольская 2 и ВЛ-110кВ Никольская 3
	Границы охранных зон существующих инженерных сетей и сооружений
	Водоохранная зона
	границы особо охраняемых природных территорий
	Границы зон планируемого размещения ОКС установленные ранее утвержденной документацией по планировке территории
	Существующие коммуникации
	Граница кадастровых кварталов
	Граница земельных участков стоящие на кадастровом учёте в границах МО Кинзельский сс Красногвардейского района
	Граница земельных участков стоящие на кадастровом учёте в границах МО Сорочинского городского округа

Примечание

1. Система координат – МСК 56г.

2. Система высот – Балтийская

3. Сечение рельефа горизонталями через 1,0 м

4. Границы территорий в отношении которой осуществляется подготовка проекта планировки, установлены по внешним границам максимально удаленных от проектируемого маршрута прохождения линейных объектов зон с особыми условиями использования территории, которая подлежит установлению в связи с размещением линейного объекта. На участке проектирования такой зоной является зона с особыми условиями использования территории реконструируемой ВЛ 110кВ,

							1040ПЭ-ПМТ-03-МО
							"Реконструкция ВЛ 110 кВ Никольская 2, 3"
Изм.	Кол.уч	Лист	N док	Подпись	Дата		
Разработал		Урдабаев Р.А.			12.19	Раздел 6. Материалы по обоснованию проекта межевания территории Графическая часть.	Стадия: П; Лист: 9; Листов: 21
Проверил		Захаров Е.А.			12.19		
					12.19		
Н.контроль					12.19	Чертеж материалов по обоснованию проекта межевания территории Масштаб 1:2000	САМАРАНИПИНЕФТЬ
ГИП					12.19		

Согласовано

Взамен инв.N

Подпись и дата

Инв.N подл.

1040ПЭ-ПМТ-03-МО-09.dwg

Формат А1

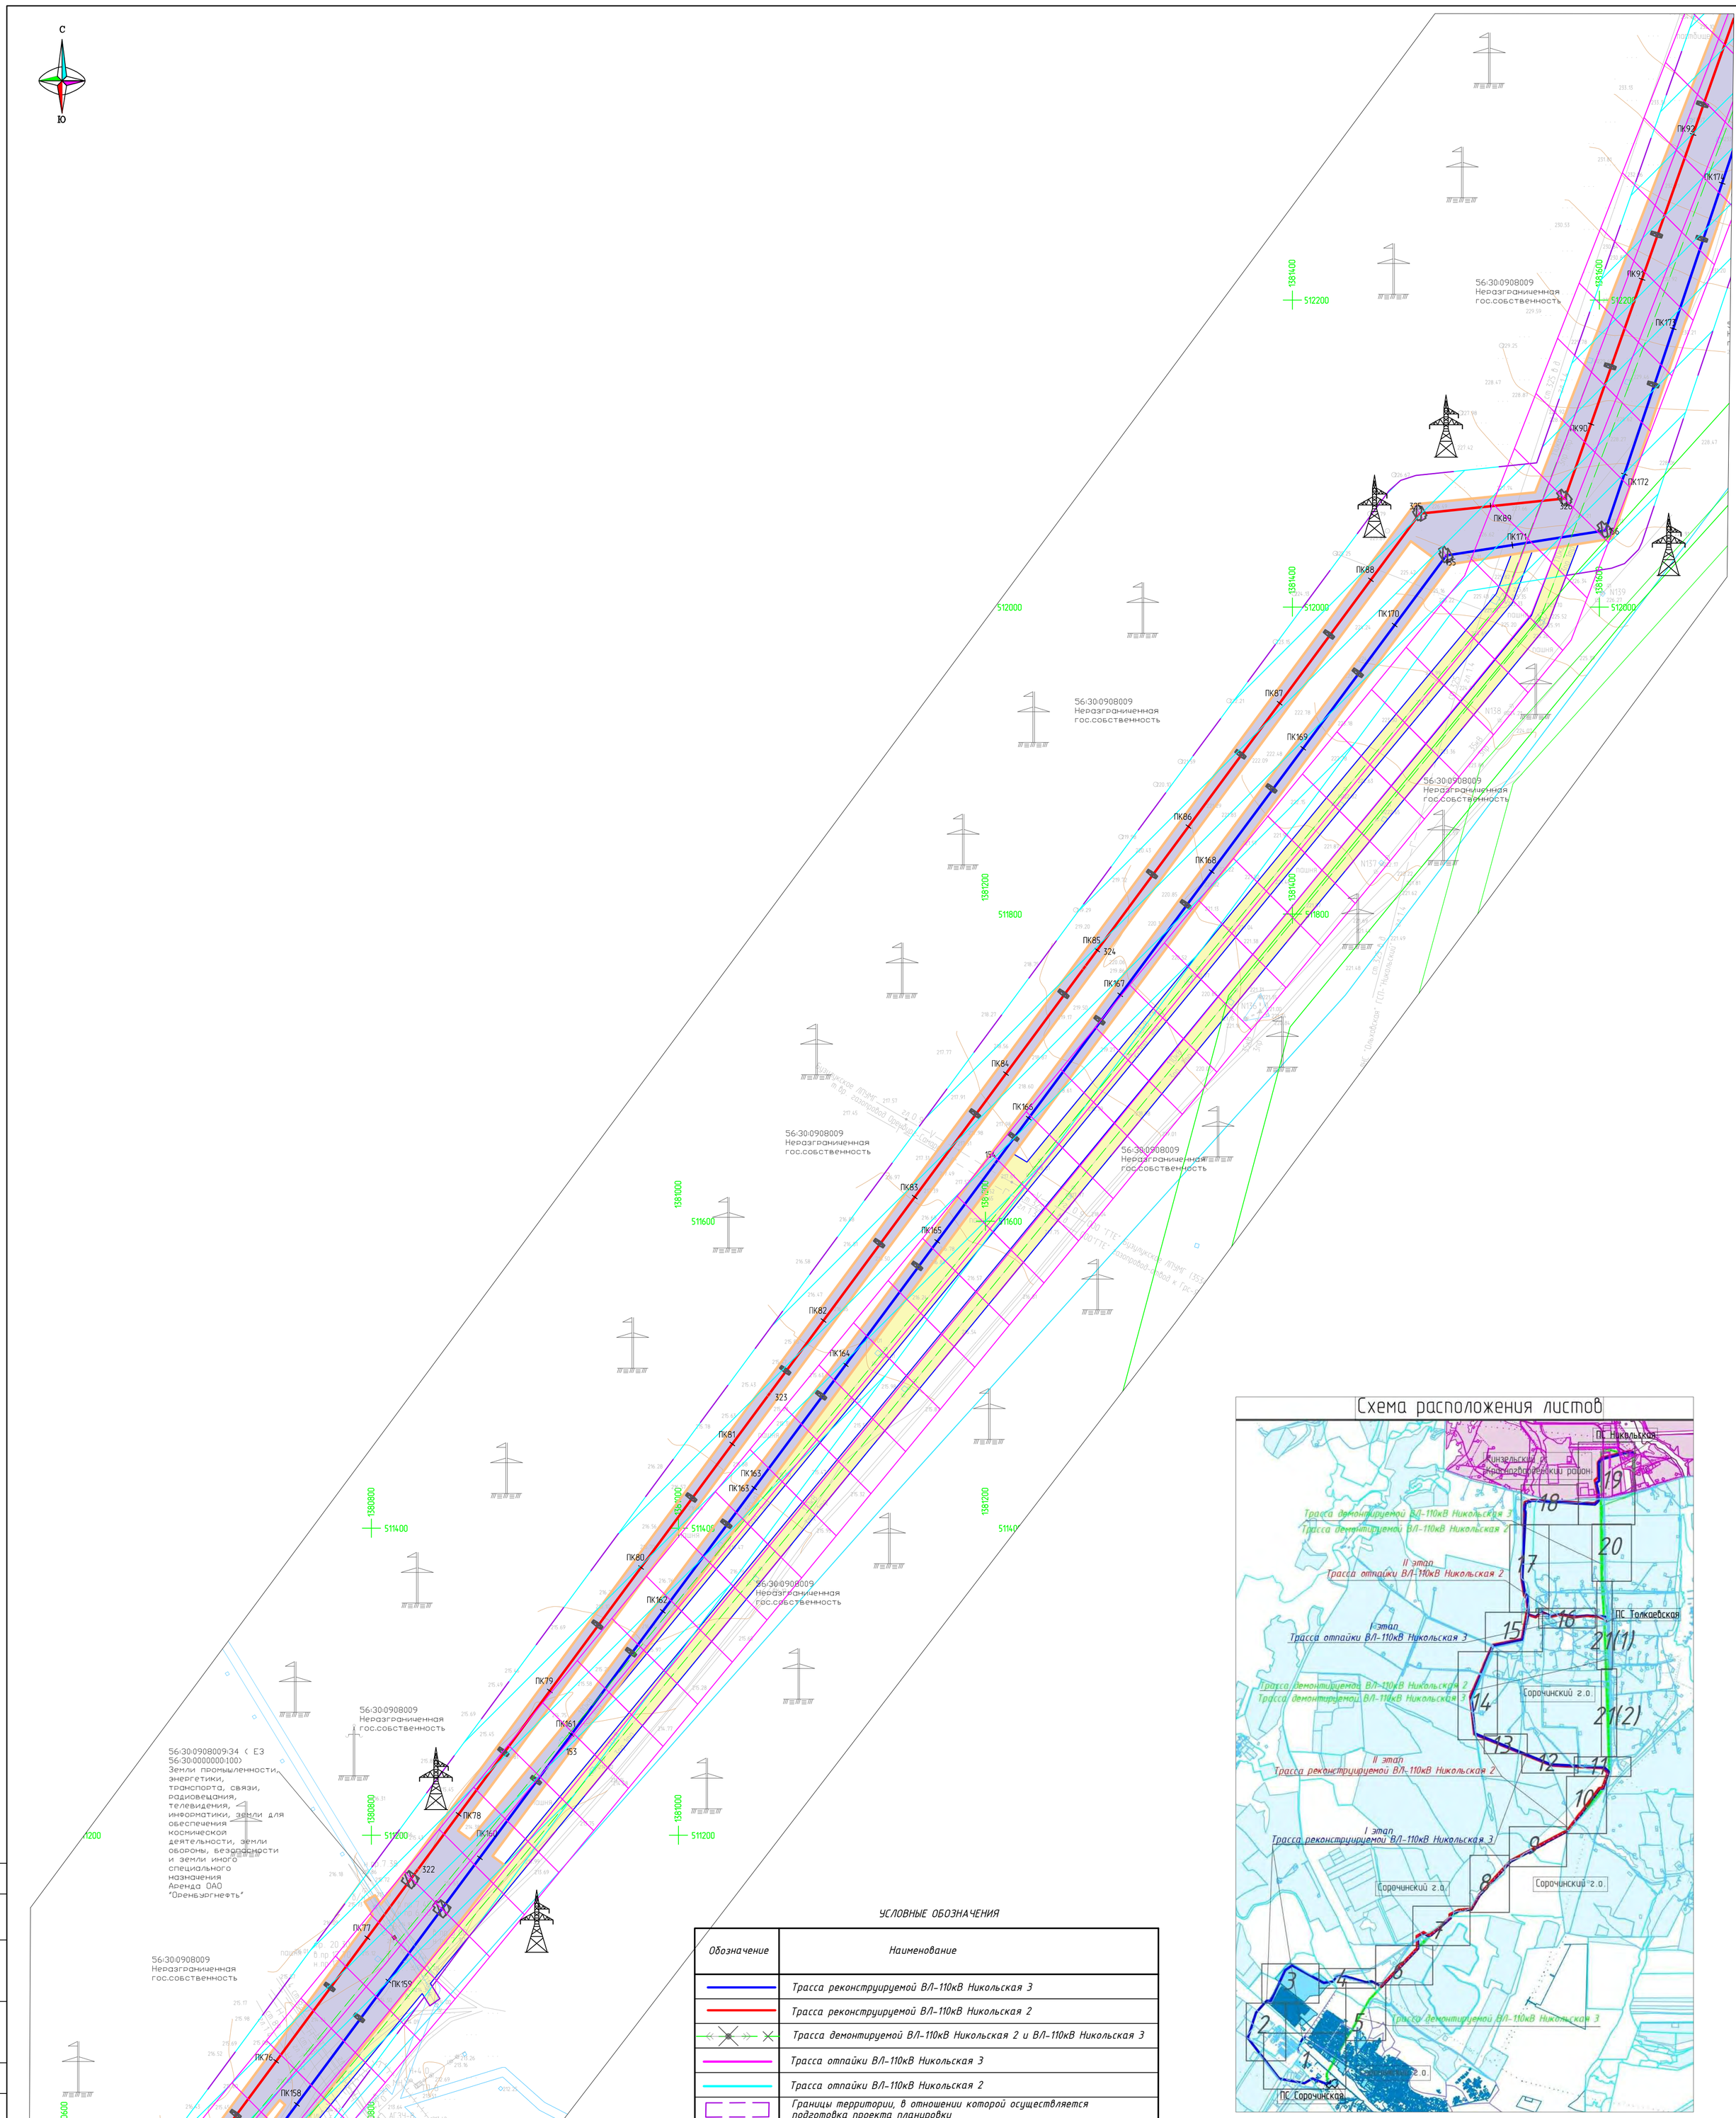

Схема расположения листов

УСЛОВНЫЕ ОБОЗНАЧЕНИЯ

Обозначение	Наименование
	Трасса реконструируемой ВЛ-110кВ Никольская 3
	Трасса реконструируемой ВЛ-110кВ Никольская 2
	Трасса демонтируемой ВЛ-110кВ Никольская 2 и ВЛ-110кВ Никольская 3
	Трасса отпайки ВЛ-110кВ Никольская 3
	Трасса отпайки ВЛ-110кВ Никольская 2
	Границы территории, в отношении которой осуществляется подготовка проекта планировки
	Граница зон планируемого размещения линейного объекта ВЛ 110 кВ
	Границ зон планируемого размещения линейных объектов, подлежащих переносу (переустройству) из зон планируемого размещения линейных объектов (демонтируемая ВЛ 110кВ)
	Границы зон с особыми условиями использования территорий, подлежащие установлению в связи с размещением линейных объектов (охранная зона реконструироемой ВЛ 110кВ)
	Установленные границы зон с особыми условиями использования территорий, линейного объекта ВЛ-110кВ Никольская 2 и ВЛ-110кВ Никольская 3
	Границы охранных зон существующих инженерных сетей и сооружений
	Водоохранныя зона
	Границы зон планируемого размещения ОКС утановленные ранее утвержденной документацией по планировке территории
	Существующие коммуникации
	Граница кадастровых кварталов
	Граница земельных участков стоящие на кадастровом учёте в границах МО Кинзельский сс Красногвардейского района
	Граница земельных участков стоящие на кадастровом учёте в границах МО Сорочинского городского округа

Примечание

1. Система координат – МСК 56г.
2. Система высот – Балтийская
3. Сечение рельефа горизонталями через 1,0 м
4. Границы территорий в отношении которой осуществляется подготовка проекта планировки, установлены по внешним границам максимально удаленных от проектируемого маршрута прохождения линейных объектов зон с особыми условиями использования территории, которая подлежит установлению в связи с размещением линейного объекта. На участке проектирования такой зоной является зона с особыми условиями использования территории реконструируемой ВЛ 110кВ,

						1040ПЭ-ПМТ-03-МО	
						"Реконструкция ВЛ 110 кВ Никольская 2, 3"	
Изм.	Кол.уч.	Лист	N док.	Подпись	Дата		
Разработал		Урдабаев Р.А.			12.19	Раздел 6. Материалы по обоснованию проекта межевания территории Графическая часть.	Стадия: П; Лист: 10; Листов: 21
Проверил		Захаров Е.А.			12.19		
					12.19		
Н.контроль					12.19	Чертеж материалов по обоснованию проекта межевания территории Масштаб 1:2000	САМАРАНИПИНЕФТЬ
ГИП					12.19		

Согласовано

Взамен инв.N

Подпись и дата

Инв.N подл.

1040ПЭ-ПМТ-03-МО-10.dwg

Формат А1

С

Ю

УСЛОВНЫЕ ОБОЗНАЧЕНИЯ

Обозначение	Наименование
	Трасса реконструируемой ВЛ-110кВ Никольская 3
	Трасса реконструируемой ВЛ-110кВ Никольская 2
	Трасса демонтируемой ВЛ-110кВ Никольская 2 и ВЛ-110кВ Никольская 3
	Трасса отпайки ВЛ-110кВ Никольская 3
	Трасса отпайки ВЛ-110кВ Никольская 2
	Границы территории, в отношении которой осуществляется подготовка проекта планировки
	Граница зон планируемого размещения линейного объекта ВЛ 110 кВ
	Границ зон планируемого размещения линейных объектов, подлежащих переносу (переустройству) из зон планируемого размещения линейных объектов (демонтируемая ВЛ 110кВ)

УСЛОВНЫЕ ОБОЗНАЧЕНИЯ

Обозначение	Наименование
	Границы зон с особыми условиями использования территорий, подлежащие установлению в связи с размещением линейных объектов (охранная зона реконструироемой ВЛ 110кВ)
	Установленные границы зон с особыми условиями использования территорий, линейного объекта ВЛ-110кВ Никольская 2 и ВЛ-110кВ Никольская 3
	Границы охранных зон существующих инженерных сетей и сооружений
	Водоохранная зона
	Границы зон планируемого размещения ОКС утановленные ранее утвержденной документацией по планировке территории
	Существующие коммуникации
	Граница кадастровых кварталов
	Граница земельных участков стоящие на кадастровом учёте в границах МО Кинзельский сс Красногвардейского района
	Граница земельных участков стоящие на кадастровом учёте в границах МО Сорочинского городского округа

Линия совмещения с листом 12

Линия совмещения с листом 21(2)

Линия совмещения с листом 10

56:30:0908009:63 Земли сельскохозяйственного назначения ОДС, аренда ООО "Уранское"

56:30:0908009 Неразграниченная гос.собственность

56:30:1503007:79 (ЕЗ 56:30:0000000:115) Земли сельскохозяйственного назначения Права не зарегистрированы

ПК188 ПК187 ПК186 ПК185 ПК184 ПК183 ПК182 ПК181 ПК180 ПК179 ПК178 ПК177 ПК176 ПК105 ПК104 ПК103 ПК102 ПК101 ПК100 ПК99 ПК98 ПК97 ПК96

330 350 329 359 328 327

1589600 1589800 1590000 1590200 1590400 512600 512800

Примечание

1. Система координат - МСК 56г.
2. Система высот - Балтийская
3. Сечение рельефа горизонталями через 1,0 м
4. Границы территорий в отношении которой осуществляется подготовка проекта планировки, установлены по внешним границам максимально удаленных от проектируемого маршрута прохождения линейных объектов зон с особыми условиями использования территории, которая подлежит установлению в связи с размещением линейного объекта. На участке проектирования такой зоной является зона с особыми условиями использования территории реконструируемой ВЛ 110 кВ.

Схема расположения листов

ПС Никольская

ПС Толкаевская

ПС Сорочинская

Кинзельский с/с Красногвардейский район

Сорочинский г.о.

I этап Трасса реконструируемой ВЛ-110кВ Никольская 3

II этап Трасса реконструируемой ВЛ-110кВ Никольская 2

I этап Трасса отпайки ВЛ-110кВ Никольская 3

II этап Трасса отпайки ВЛ-110кВ Никольская 2

Трасса демонтируемой ВЛ-110кВ Никольская 2

Трасса демонтируемой ВЛ-110кВ Никольская 3

1 2 3 4 5 6 7 8 9 10 11 12 13 14 15 16 17 18 19 20 21(1) 21(2)

Изм.	Кол.уч.	Лист	N док.	Подпись	Дата
Разработал		Урдабаев Р.А.			12.19
Проверил		Захаров Е.А.			12.19
					12.19
Н.контроль					12.19
ГИП					12.19

1040ПЭ-ПМТ-03-МО

"Реконструкция ВЛ 110 кВ Никольская 2, 3"

Раздел 6. Материалы по обоснованию проекта межевания территории Графическая часть.

Стадия	Лист	Листов
П	11	21

Чертеж материалов по обоснованию проекта межевания территории Масштаб 1:2000

САМАРАНИПИНЕФТЬ

Согласовано

Взамен инв.N

Подпись и дата

Инв.N подл.

1040ПЭ-ПМТ-03-МО-11.dwg

Формат А4х4

Линия совмещения с листом 13

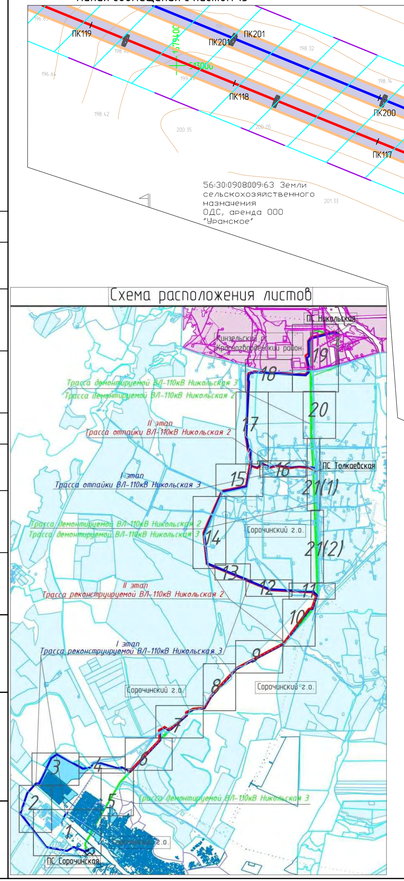

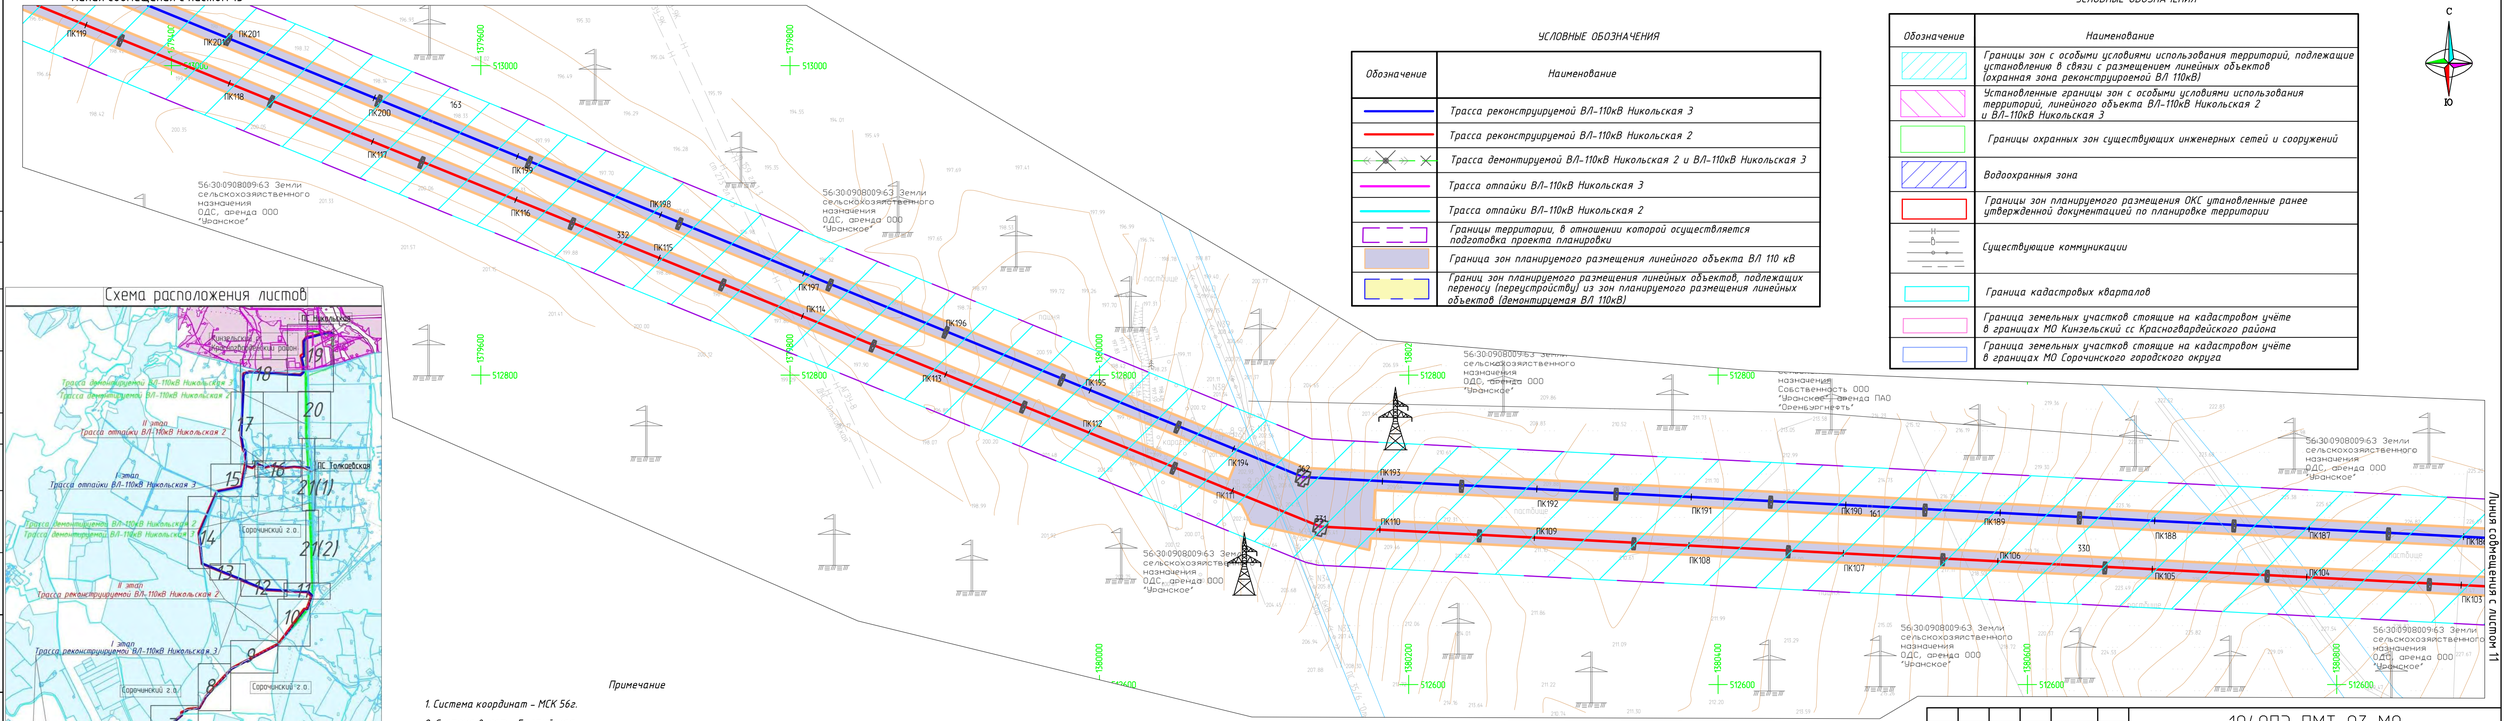

Линия совмещения с листом 11

УСЛОВНЫЕ ОБОЗНАЧЕНИЯ

Обозначение	Наименование
	Трасса реконструируемой ВЛ-110кВ Никольская 3
	Трасса реконструируемой ВЛ-110кВ Никольская 2
	Трасса демонтируемой ВЛ-110кВ Никольская 2 и ВЛ-110кВ Никольская 3
	Трасса отпайки ВЛ-110кВ Никольская 3
	Трасса отпайки ВЛ-110кВ Никольская 2
	Границы территории, в отношении которой осуществляется подготовка проекта планировки
	Граница зон планируемого размещения линейного объекта ВЛ 110 кВ
	Границ зон планируемого размещения линейных объектов, подлежащих переносу (переустройству) из зон планируемого размещения линейных объектов (демонтируемая ВЛ 110кВ)

УСЛОВНЫЕ ОБОЗНАЧЕНИЯ

Обозначение	Наименование
	Границы зон с особыми условиями использования территорий, подлежащие установлению в связи с размещением линейных объектов (охранная зона реконструируемой ВЛ 110кВ)
	Установленные границы зон с особыми условиями использования территорий, линейного объекта ВЛ-110кВ Никольская 2 и ВЛ-110кВ Никольская 3
	Границы охранных зон существующих инженерных сетей и сооружений
	Водоохранная зона
	Границы зон планируемого размещения ОКС утвержденные ранее утвержденной документацией по планировке территории
	Существующие коммуникации
	Граница кадастровых кварталов
	Граница земельных участков стоящие на кадастровом учёте в границах МО Кинзельский сс Красногвардейского района
	Граница земельных участков стоящие на кадастровом учёте в границах МО Сорочинского городского округа

С

Ю

Примечание

1. Система координат – МСК 56г.

2. Система высот – Балтийская

3. Сечение рельефа горизонталями через 1,0 м

4.Границы территорий в отношении которой осуществляется подготовка проекта планировки, установлены по внешним границам максимально удаленных от проектируемого маршрута прохождения линейных объектов зон с особыми условиями использования территории, которая подлежит установлению в связи с размещением линейного объекта. На участке проектирования такой зоной является зона с особыми условиями использования территории реконструируемой ВЛ 110 кВ,

						1040ОПЗ-ПМТ-03-МО	
						"Реконструкция ВЛ 110 кВ Никольская 2, 3"	
Изм.	Кол.уч.	Лист	N док.	Подпись	Дата		
Разработал		Урдабаев Р.А.			12.19	Раздел 6. Материалы по обоснованию проекта межевания территории Графическая часть.	Стадия: П; Лист: 12; Листов: 21
Проверил		Захаров Е.А.			12.19		
					12.19		
Н.контроль					12.19	Чертеж материалов по обоснованию проекта межевания территории Масштаб 1:2000	САМАРАНИПИНЕФТЬ
ГИП					12.19		

Согласовано

Взамен инв.N

Подпись и дата

Инв.N подл.

1040ОПЗ-ПМТ-03-МО-12.dwg

Формат А4х4

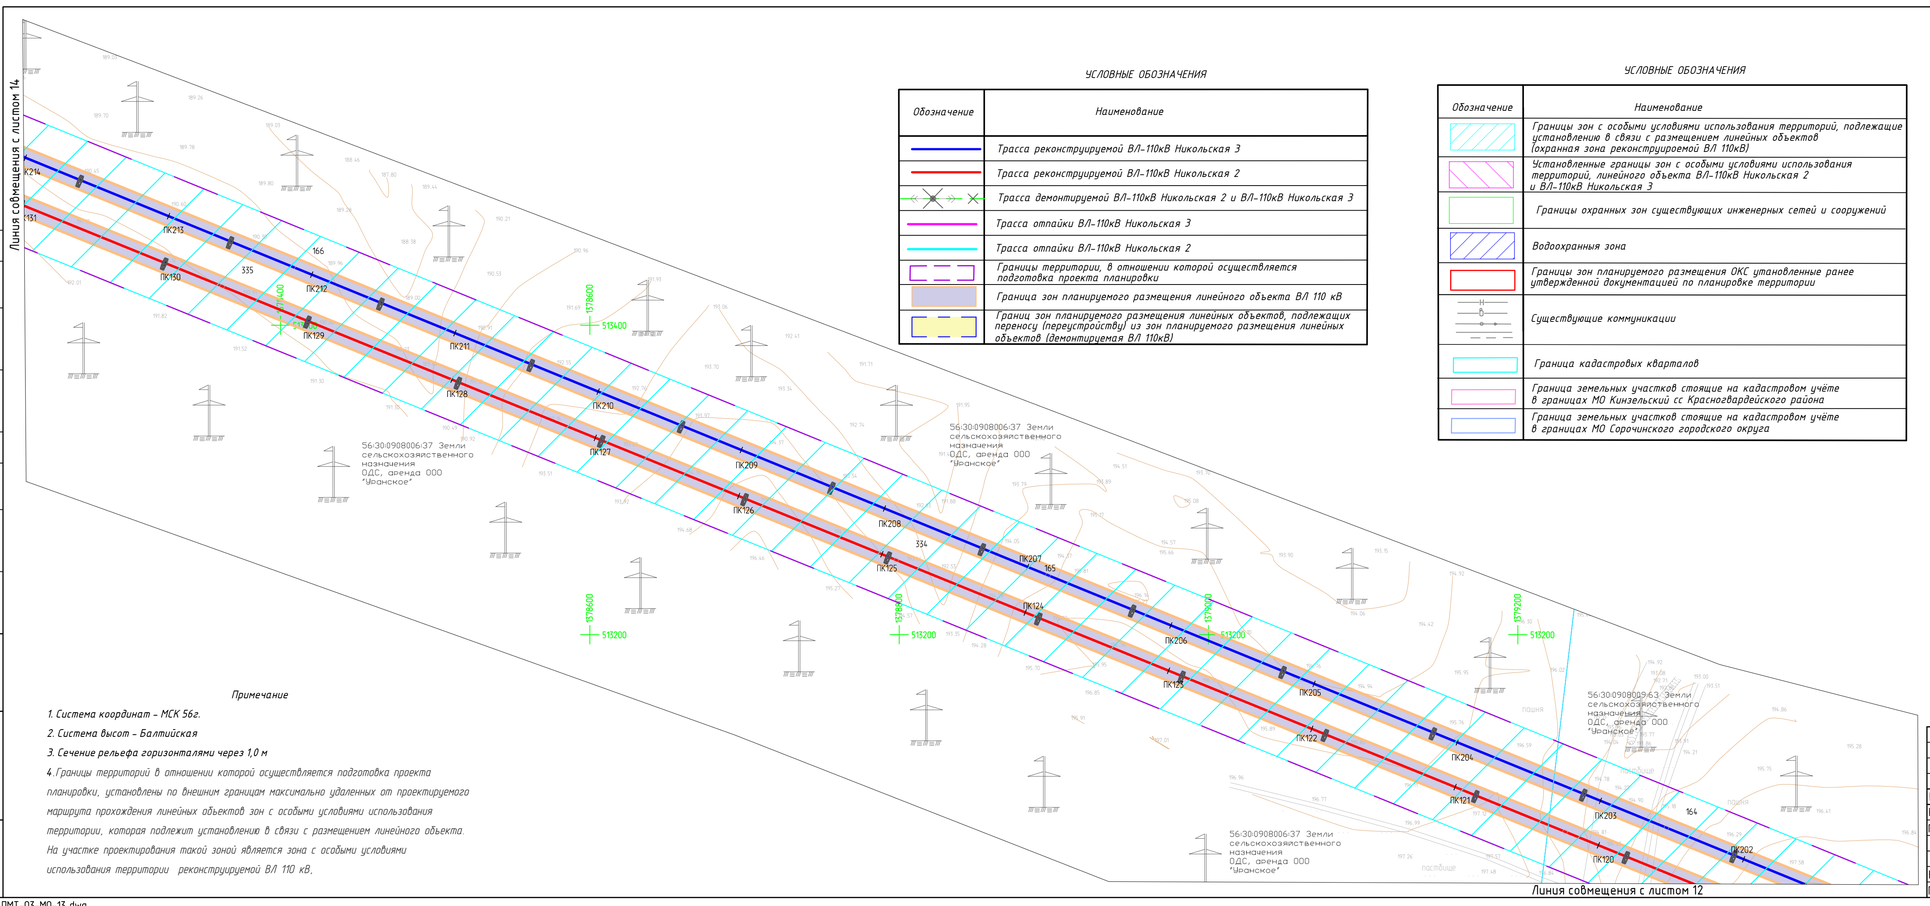

Примечание

1. Система координат – МСК 56г.
2. Система высот – Балтийская
3. Сечение рельефа горизонталями через 1,0 м
4. Границы территорий в отношении которой осуществляется подготовка проекта планировки, установлены по внешним границам максимально удаленных от проектируемого маршрута прохождения линейных объектов зон с особыми условиями использования территории, которая подлежит установлению в связи с размещением линейного объекта. На участке проектирования такой зоной является зона с особыми условиями использования территории реконструируемой ВЛ 110 кВ.

УСЛОВНЫЕ ОБОЗНАЧЕНИЯ

Обозначение	Наименование
	Трасса реконструируемой ВЛ-110кВ Никольская 3
	Трасса реконструируемой ВЛ-110кВ Никольская 2
	Трасса демонтируемой ВЛ-110кВ Никольская 2 и ВЛ-110кВ Никольская 3
	Трасса отпайки ВЛ-110кВ Никольская 3
	Трасса отпайки ВЛ-110кВ Никольская 2
	Границы территории, в отношении которой осуществляется подготовка проекта планировки
	Граница зон планируемого размещения линейного объекта ВЛ 110 кВ
	Границ зон планируемого размещения линейных объектов, подлежащих переносу (переустройству) из зон планируемого размещения линейных объектов (демонтируемая ВЛ 110кВ)

УСЛОВНЫЕ ОБОЗНАЧЕНИЯ

Обозначение	Наименование
	Границы зон с особыми условиями использования территорий, подлежащие установлению в связи с размещением линейных объектов (охранная зона реконструируемой ВЛ 110кВ)
	Установленные границы зон с особыми условиями использования территорий, линейного объекта ВЛ-110кВ Никольская 2 и ВЛ-110кВ Никольская 3
	Границы охранных зон существующих инженерных сетей и сооружений
	Водоохранная зона
	Границы зон планируемого размещения ОКС утвержденные ранее утвержденной документацией по планировке территории
	Существующие коммуникации
	Граница кадастровых кварталов
	Граница земельных участков стоящие на кадастровом учёте в границах МО Кинзельский сс Красногвардейского района
	Граница земельных участков стоящие на кадастровом учёте в границах МО Сорочинского городского округа

Схема расположения листов

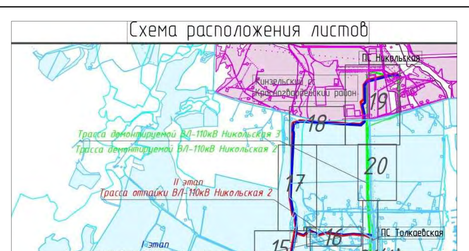

С
Ю

Согласовано

Взачен инв.N

Подпись и дата

Инв.N подл.

							1040ПЭ-ПМТ-03-МО
							"Реконструкция ВЛ 110 кВ Никольская 2, 3"
Изм.	Кол.уч.	Лист	N док.	Подпись	Дата		
Разработал		Урабаев Р.А.			12.19	Раздел 6. Материалы по обоснованию проекта межевания территории Графическая часть.	Стадия: П; Лист: 13; Листов: 21
Проверил		Захаров Е.А.			12.19		
					12.19		
Н.контроль					12.19	Чертеж материалов по обоснованию проекта межевания территории Масштаб 1:2000	САМАРАНИПИНЕФТЬ
ГИП					12.19		

1040ПЭ-ПМТ-03-МО-13.dwg

Формат А4х4

Линия совмещения с листом 15

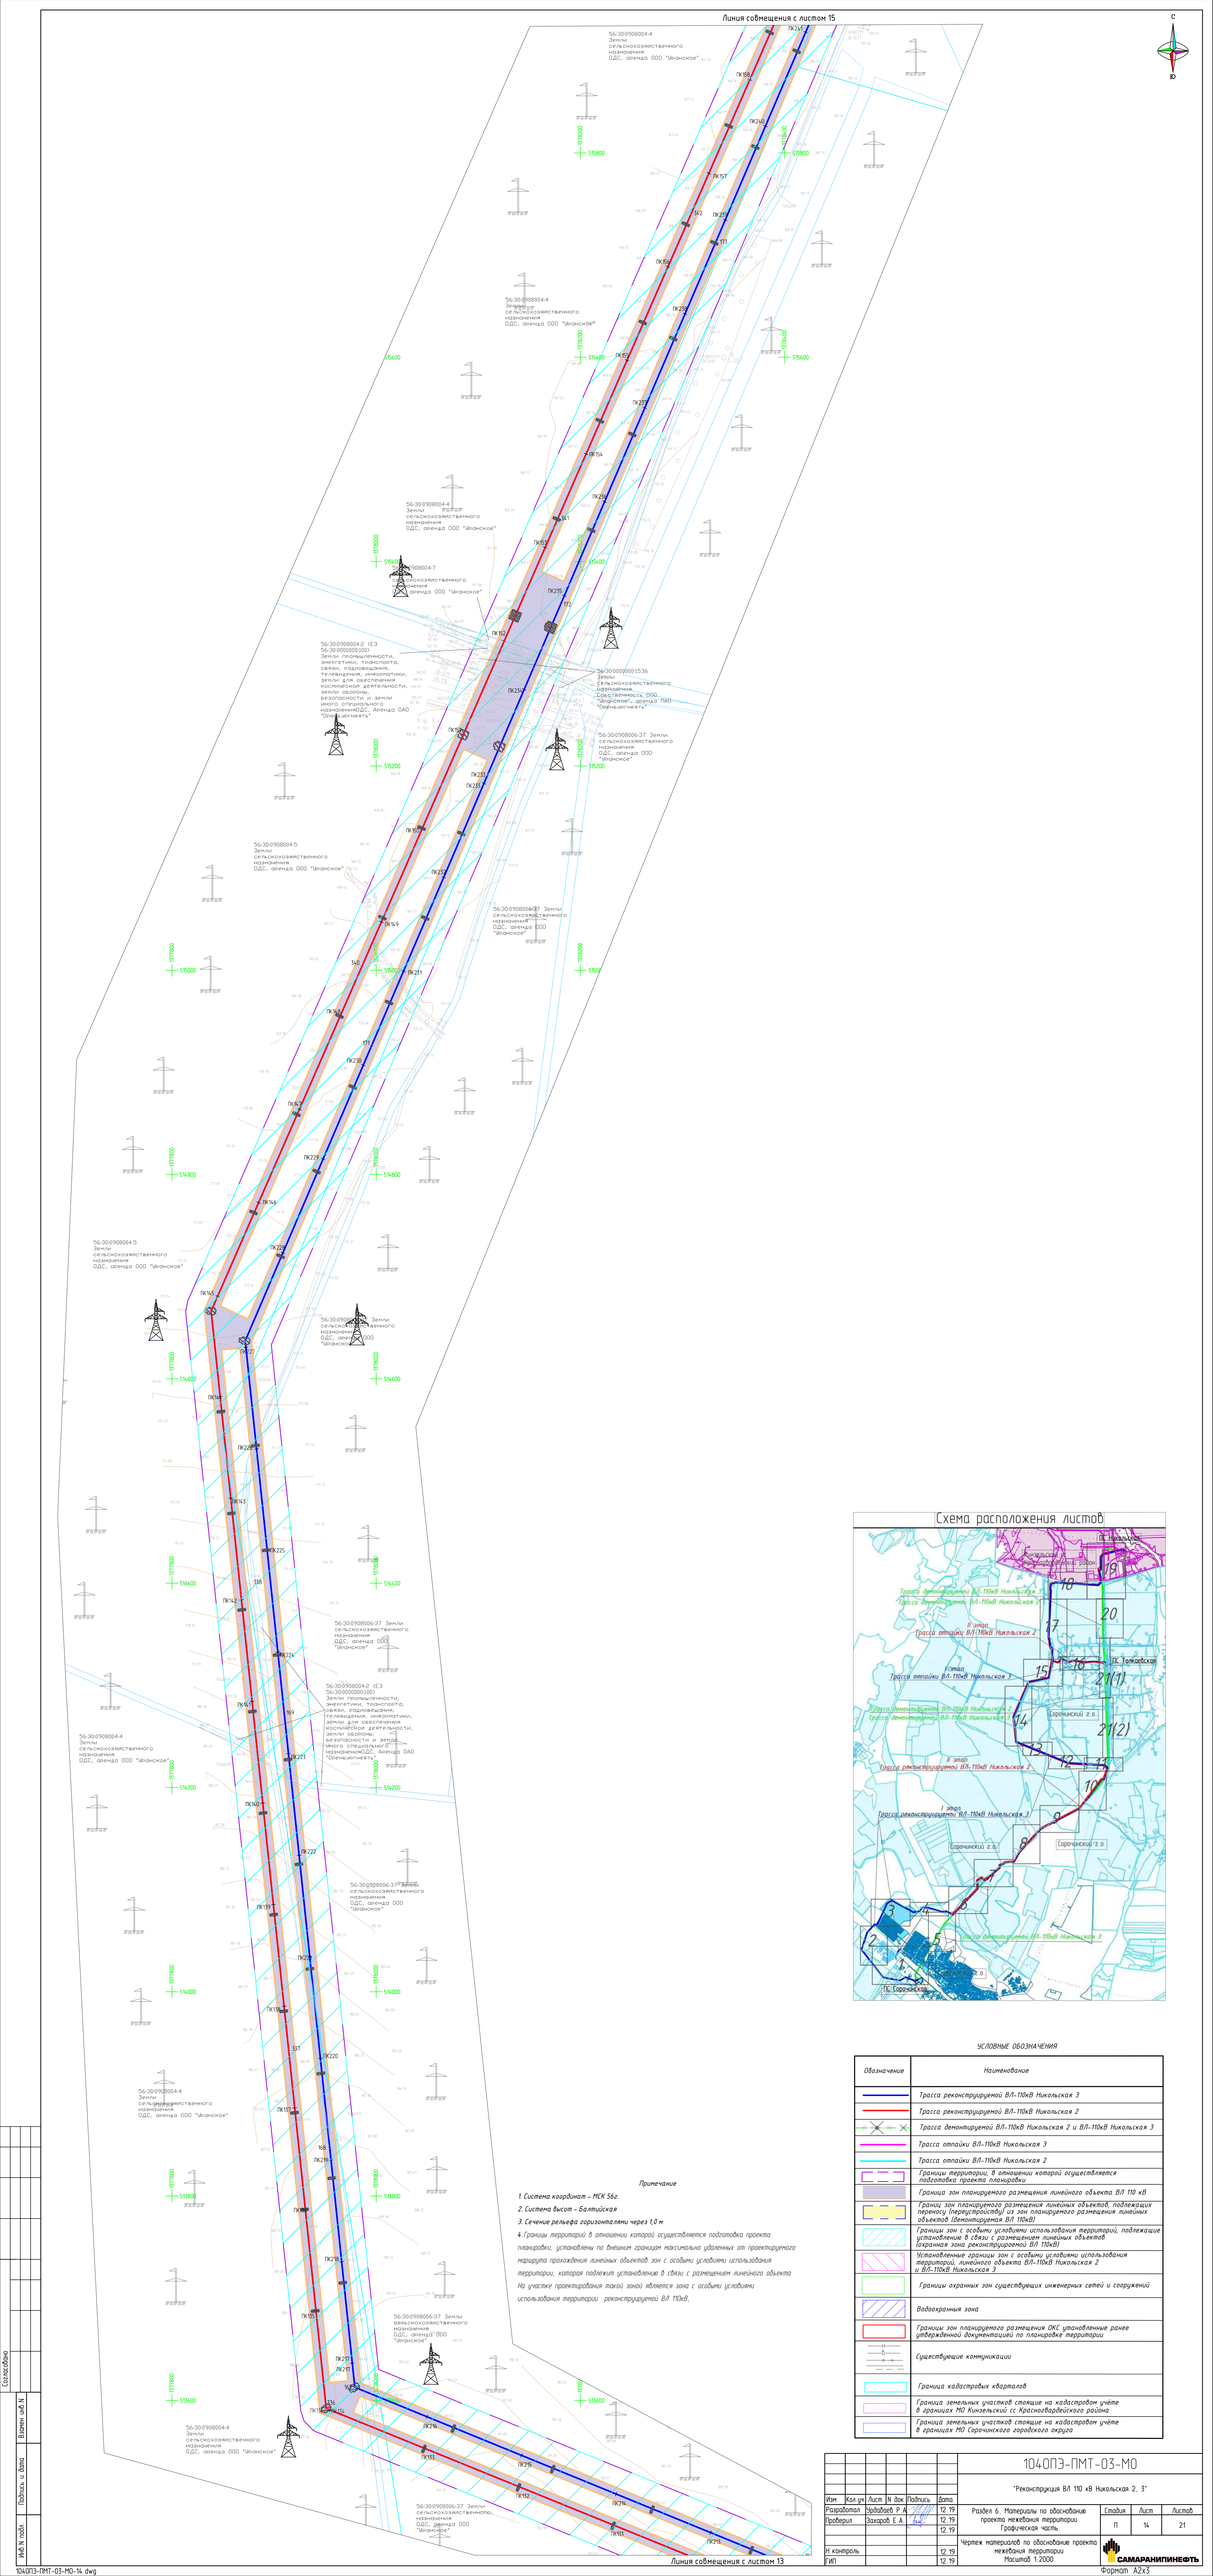

С

Ю

УСЛОВНЫЕ ОБОЗНАЧЕНИЯ

Обозначение	*Наименование*
	Трасса реконструируемой ВЛ-110кВ Никольская 3
	Трасса реконструируемой ВЛ-110кВ Никольская 2
	Трасса демонтируемой ВЛ-110кВ Никольская 2 и ВЛ-110кВ Никольская 3
	Трасса отпайки ВЛ-110кВ Никольская 3
	Трасса отпайки ВЛ-110кВ Никольская 2
	Границы территории, в отношении которой осуществляется подготовка проекта планировки
	Граница зон планируемого размещения линейного объекта ВЛ 110 кВ
	Границ зон планируемого размещения линейных объектов, подлежащих переносу (переустройству) из зон планируемого размещения линейных объектов (демонтируемая ВЛ 110кВ)
	Границы зон с особыми условиями использования территорий, подлежащие установлению в связи с размещением линейных объектов (охранная зона реконструируемой ВЛ 110кВ)
	Установленные границы зон с особыми условиями использования территорий, линейного объекта ВЛ-110кВ Никольская 2 и ВЛ-110кВ Никольская 3
	Границы охранных зон существующих инженерных сетей и сооружений
	Водоохранная зона
	Границы зон планируемого размещения ОКС утановленные ранее утвержденной документацией по планировке территории
	Существующие коммуникации
	Граница кадастровых кварталов
	Граница земельных участков стоящие на кадастровом учёте в границах МО Кинзельский сс Красногвардейского района
	Граница земельных участков стоящие на кадастровом учёте в границах МО Сорочинского городского округа

Линия совмещения с листом 17

Линия совмещения с листом 16

Линия совмещения с листом 14

Схема расположения листов

ПС Никольская

ПС Толкаевская

ПС Сорочинская

Кинзельский с/с Красногвардейский район

Сорочинский г.о.

I этап
Трасса демонтируемой ВЛ-110кВ Никольская 3
Трасса демонтируемой ВЛ-110кВ Никольская 2

II этап
Трасса отпайки ВЛ-110кВ Никольская 2

I этап
Трасса отпайки ВЛ-110кВ Никольская 3

Трасса демонтируемой ВЛ-110кВ Никольская 2
Трасса демонтируемой ВЛ-110кВ Никольская 3

II этап
Трасса реконструируемой ВЛ-110кВ Никольская 2

I этап
Трасса реконструируемой ВЛ-110кВ Никольская 3

Трасса демонтируемой ВЛ-110кВ Никольская 3

56:30:0908002:15 Земли сельскохозяйственного назначения ОДС, аренда ООО "Уранское"

56:30:1503001:15 (ЕЗ 56:30:0000000:114) Земли сельскохозяйственного назначения В аренде ПАО "Оренбургнефть"

Примечание

1. *Система координат – МСК 56г.*
2. *Система высот – Балтийская*
3. *Сечение рельефа горизонталями через 1,0 м*
4. *Границы территорий в отношении которой осуществляется подготовка проекта планировки, установлены по внешним границам максимально удаленных от проектируемого маршрута прохождения линейных обьектов зон с особыми условиями использования территории, которая подлежит установлению в связи с размещением линейного объекта. На участке проектирования такой зоной является зона с особыми условиями использования территории реконструируемой ВЛ 110кВ,*

						1040ПЭ-ПМТ-03-МО	
						"Реконструкция ВЛ 110 кВ Никольская 2, 3"	
Изм.	Кол.уч.	Лист	N док	Подпись	Дата		
Разработал		Урадбаев Р.А.			12.19	Раздел 6. Материалы по обоснованию проекта межевания территории Графическая часть.	Стадия: П; Лист: 15; Листов: 21
Проверил		Захаров Е.А.			12.19		
					12.19		
Н.контроль					12.19	Чертеж материалов по обоснованию проекта межевания территории Масштаб 1:2000	САМАРАНИПИНЕФТЬ
ГИП					12.19		

Согласовано

Взамен инв. N

Подпись и дата

Инв.N подл.

1040ПЭ-ПМТ-03-МО-15.dwg

Формат А1

Линия совмещения с листом 15

Линия совмещения с листом 21(1)

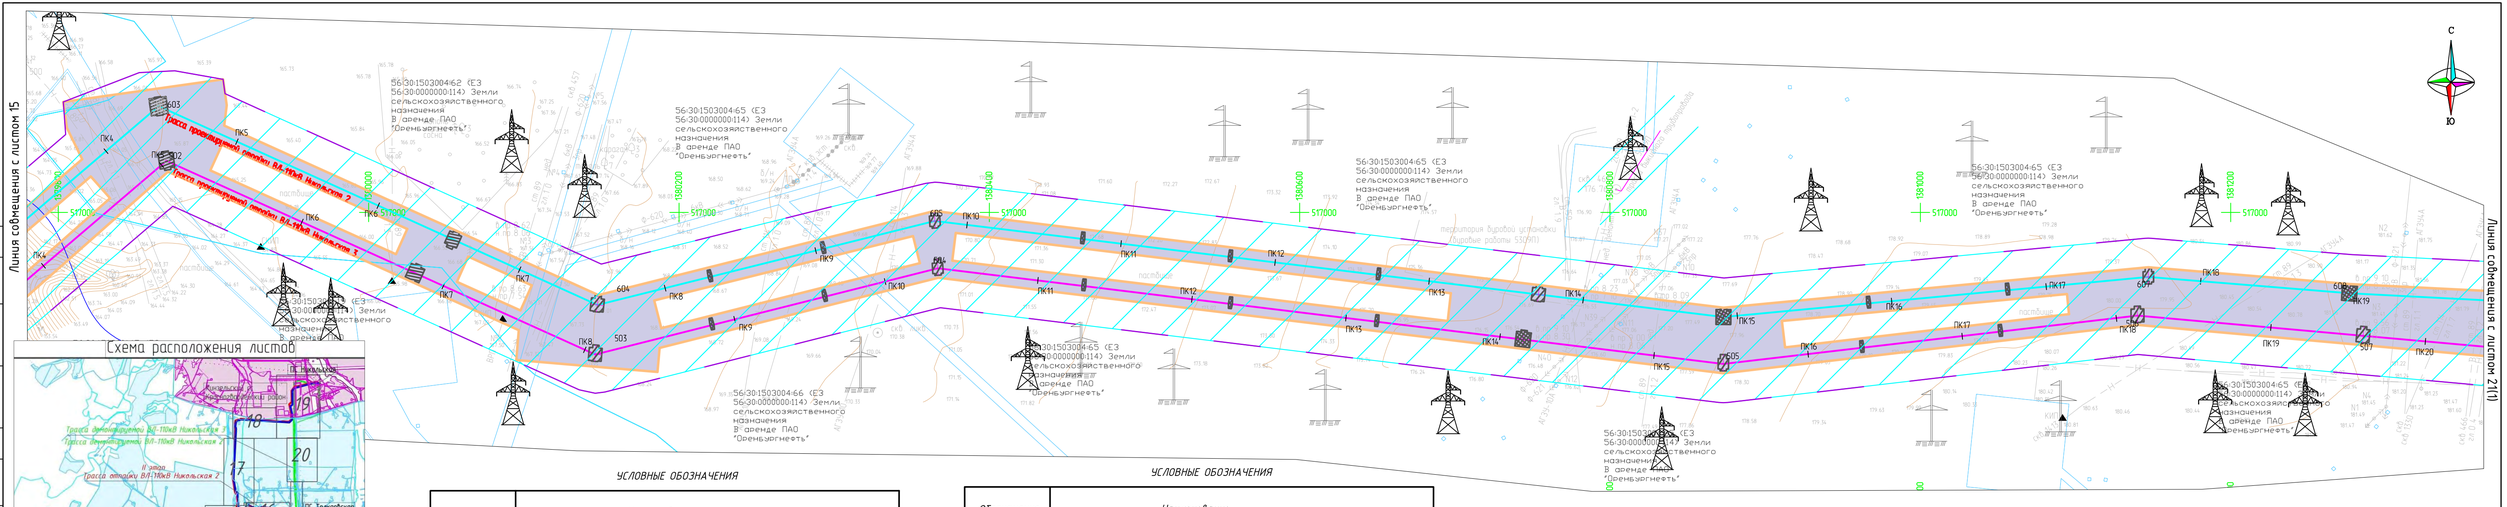

Схема расположения листов

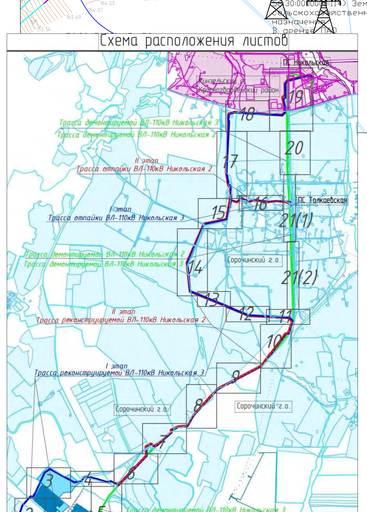

УСЛОВНЫЕ ОБОЗНАЧЕНИЯ

Обозначение	Наименование
	Трасса реконструируемой ВЛ-110кВ Никольская 3
	Трасса реконструируемой ВЛ-110кВ Никольская 2
	Трасса демонтируемой ВЛ-110кВ Никольская 2 и ВЛ-110кВ Никольская 3
	Трасса отпайки ВЛ-110кВ Никольская 3
	Трасса отпайки ВЛ-110кВ Никольская 2
	Границы территории, в отношении которой осуществляется подготовка проекта планировки
	Граница зон планируемого размещения линейного объекта ВЛ 110 кВ
	Граници зон планируемого размещения линейных объектов, подлежащих перенесу (переустройству) из зон планируемого размещения линейных объектов (демонтируемая ВЛ 110кВ)

УСЛОВНЫЕ ОБОЗНАЧЕНИЯ

Обозначение	Наименование
	Границы зон с особыми условиями использования территорий, подлежащие установлению в связи с размещением линейных объектов (охранная зона реконструируемой ВЛ 110кВ)
	Установленные границы зон с особыми условиями использования территорий, линейного объекта ВЛ-110кВ Никольская 2 и ВЛ-110кВ Никольская 3
	Границы охранных зон существующих инженерных сетей и сооружений
	Водоохранныя зона
	Границы зон планируемого размещения ОКС утановленные ранее утвержденной документацией по планировке территории
	Существующие коммуникации
	Граница кадастровых кварталов
	Граница земельных участков стоящие на кадастровом учёте в границах МО Кинзельский сс Красногвардейского района
	Граница земельных участков стоящие на кадастровом учёте в границах МО Сорочинского городского округа

Примечание

1. Система координат – МСК 56г.
2. Система высот – Балтийская
3. Сечение рельефа горизонталями через 1,0 м
4. Границы территорий в отношении которой осуществляется подготовка проекта планировки, установлены по внешним границам максимально удаленных от проектируемого маршрута прохождения линейных объектов зон с особыми условиями использования территории, которая подлежит установлению в связи с размещением линейного объекта. На участке проектирования такой зоной является зона с особыми условиями использования территории реконструируемой ВЛ 110 кВ.

						1040ПЭ-ПМТ-03-МО	
						"Реконструкция ВЛ 110 кВ Никольская 2, 3"	
Изм.	Кол.уч.	Лист	N док.	Подпись	Дата		
Разработал		Урадавдев Р.А.			12.19	Раздел 6. Материалы по обоснованию проекта межевания территории Графическая часть.	Стадия: П; Лист: 16; Листов: 21
Проверил		Захаров Е.А.			12.19		
					12.19		
Н.контроль					12.19	Чертеж материалов по обоснованию проекта межевания территории Масштаб 1:2000	САМАРАНИПИНЕФТЬ
ГИП					12.19		

Согласовано

Взамен инв.N

Подпись и дата

Инв.N подл.

1040ПЭ-ПМТ-03-МО-16.dwg

Формат А4х4

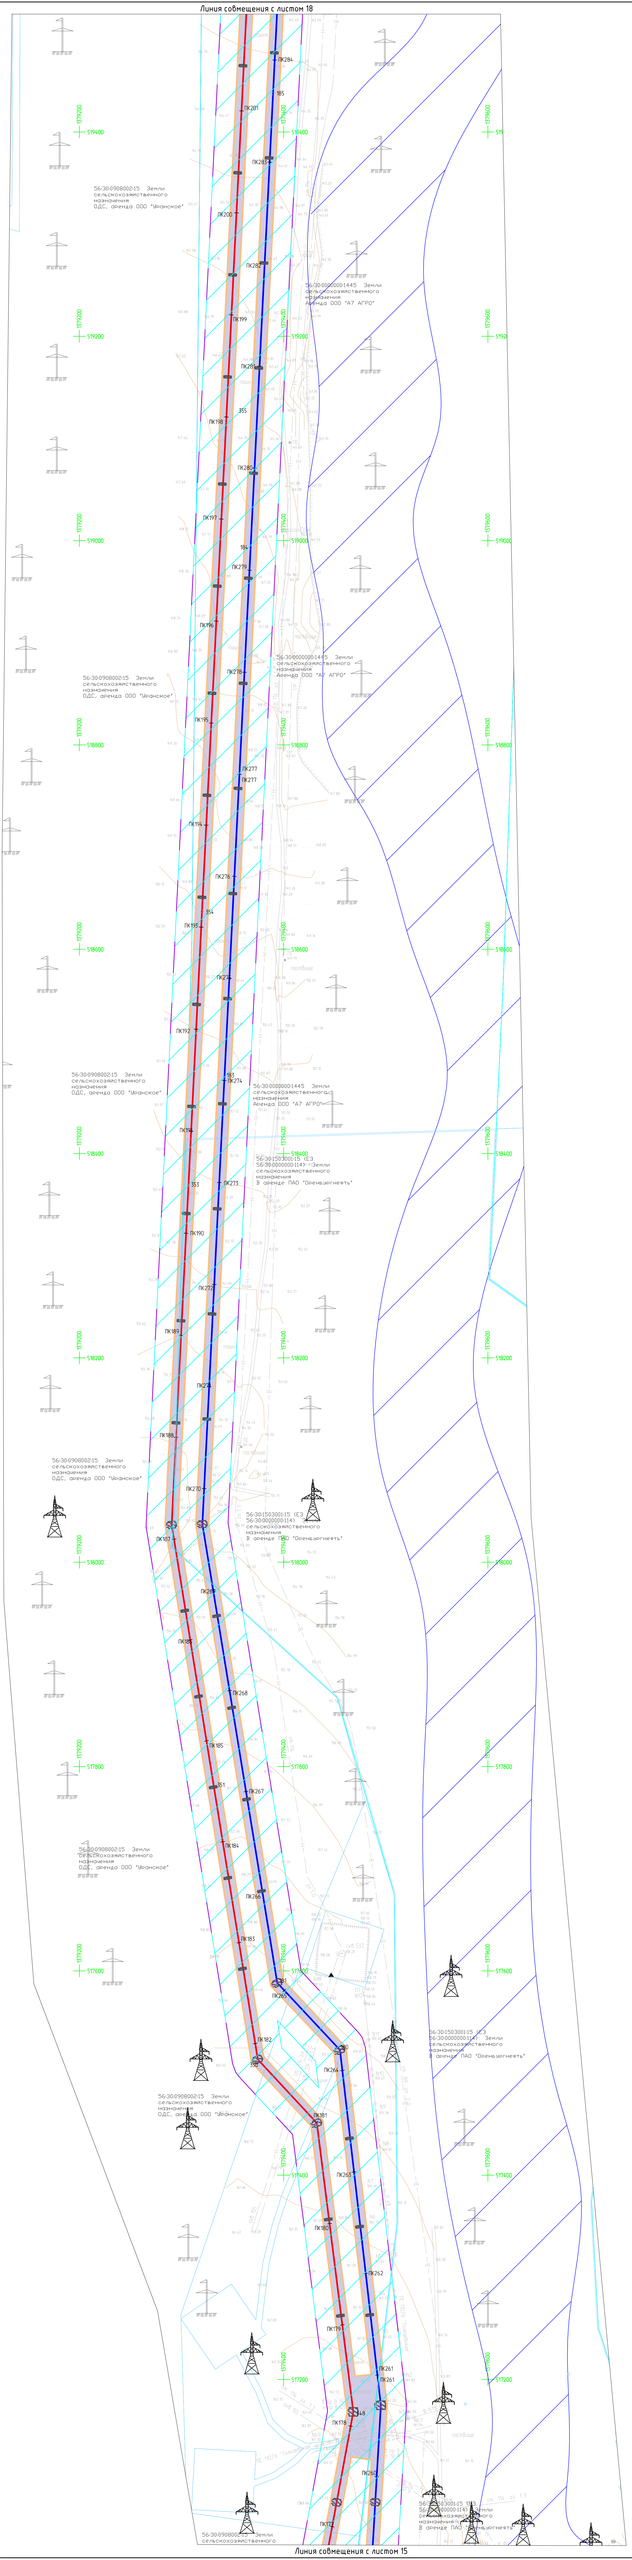

Примечание

1. Система координат - МСК 56г.
2. Система высот - Балтийская
3. Сечение рельефа горизонталями через 1,0 м
4. Границы территорий в отношении которой осуществляется подготовка проекта планировки, установлены по внешним границам максимально удаленных от проектируемого маршрута прохождения линейных объектов зон с особыми условиями использования территории, которая подлежит установлению в связи с размещением линейного объекта. На участке проектирования такой зоной является зона с особыми условиями использования территории реконструируемой ВЛ 110кВ.

Схема расположения листов

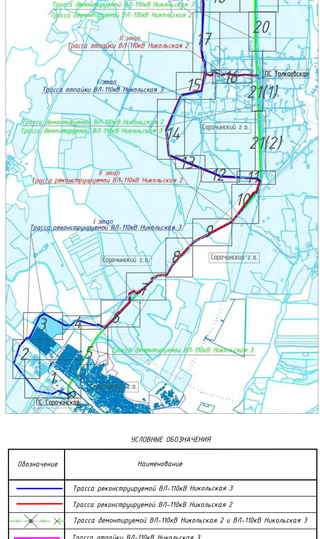

УСЛОВНЫЕ ОБОЗНАЧЕНИЯ

Обозначение	Наименование
	Трасса реконструируемой ВЛ-110кВ Никольская 3
	Трасса реконструируемой ВЛ-110кВ Никольская 2
	Трасса демонтируемой ВЛ-110кВ Никольская 2 и ВЛ-110кВ Никольская 3
	Трасса аппойки ВЛ-110кВ Никольская 3
	Трасса аппойки ВЛ-110кВ Никольская 2
	Границы территории, в отношении которой осуществляется подготовка проекта планировки
	Граница зон планируемого размещения линейного объекта ВЛ 110 кВ
	Границ зон планируемого размещения линейных объектов, подлежащих переносу (переустройству) из зон планируемого размещения линейных объектов (демонтируемая ВЛ 110кВ)
	Границы зон с особыми условиями использования территорий, подлежащие установлению в связи с размещением линейных объектов (охранная зона реконструируемой ВЛ 110кВ)
	Установленные границы зон с особыми условиями использования территорий, линейного объекта ВЛ-110кВ Никольская 2 и ВЛ-110кВ Никольская 3
	Границы охранных зон существующих инженерных сетей и сооружений
	Водоохранная зона
	Границы зон планируемого размещения ОКС утвержденной ранее утвержденной документацией по планировке территории
	Существующие коммуникации
	Граница кадастровых кварталов
	Границы земельных участков стоящие на кадастровом учёте в границах МО Кинельский г. Красноармейского района
	Границы земельных участков стоящие на кадастровом учёте в границах МО Сорочинского городского округа

						1040П3-ПМТ-03-МО	
						"Реконструкция ВЛ 110 кВ Никольская 2, 3"	
Изм.	Кол.уч.	Лист	N док.	Подпись	Дата		
Разработал		Чередыев Р.А.			12.19	Раздел 6. Материалы по обоснованию проекта межевания территории Графическая часть	Стадия: П; Лист: 17; Листов: 21
Проверил		Захаров Е.А.			12.19		
					12.19		
Н.контроль					12.19	Чертеж материалов по обоснованию проекта межевания территории Масштаб 1:2000	САМАРАНИПИНЕФТЬ
ГИП					12.19		

Согласовано

Взамен инв.N

Подпись и дата

Инв.N подл.

1040П3-ПМТ-03-МО-17.dwg

Формат А2х3

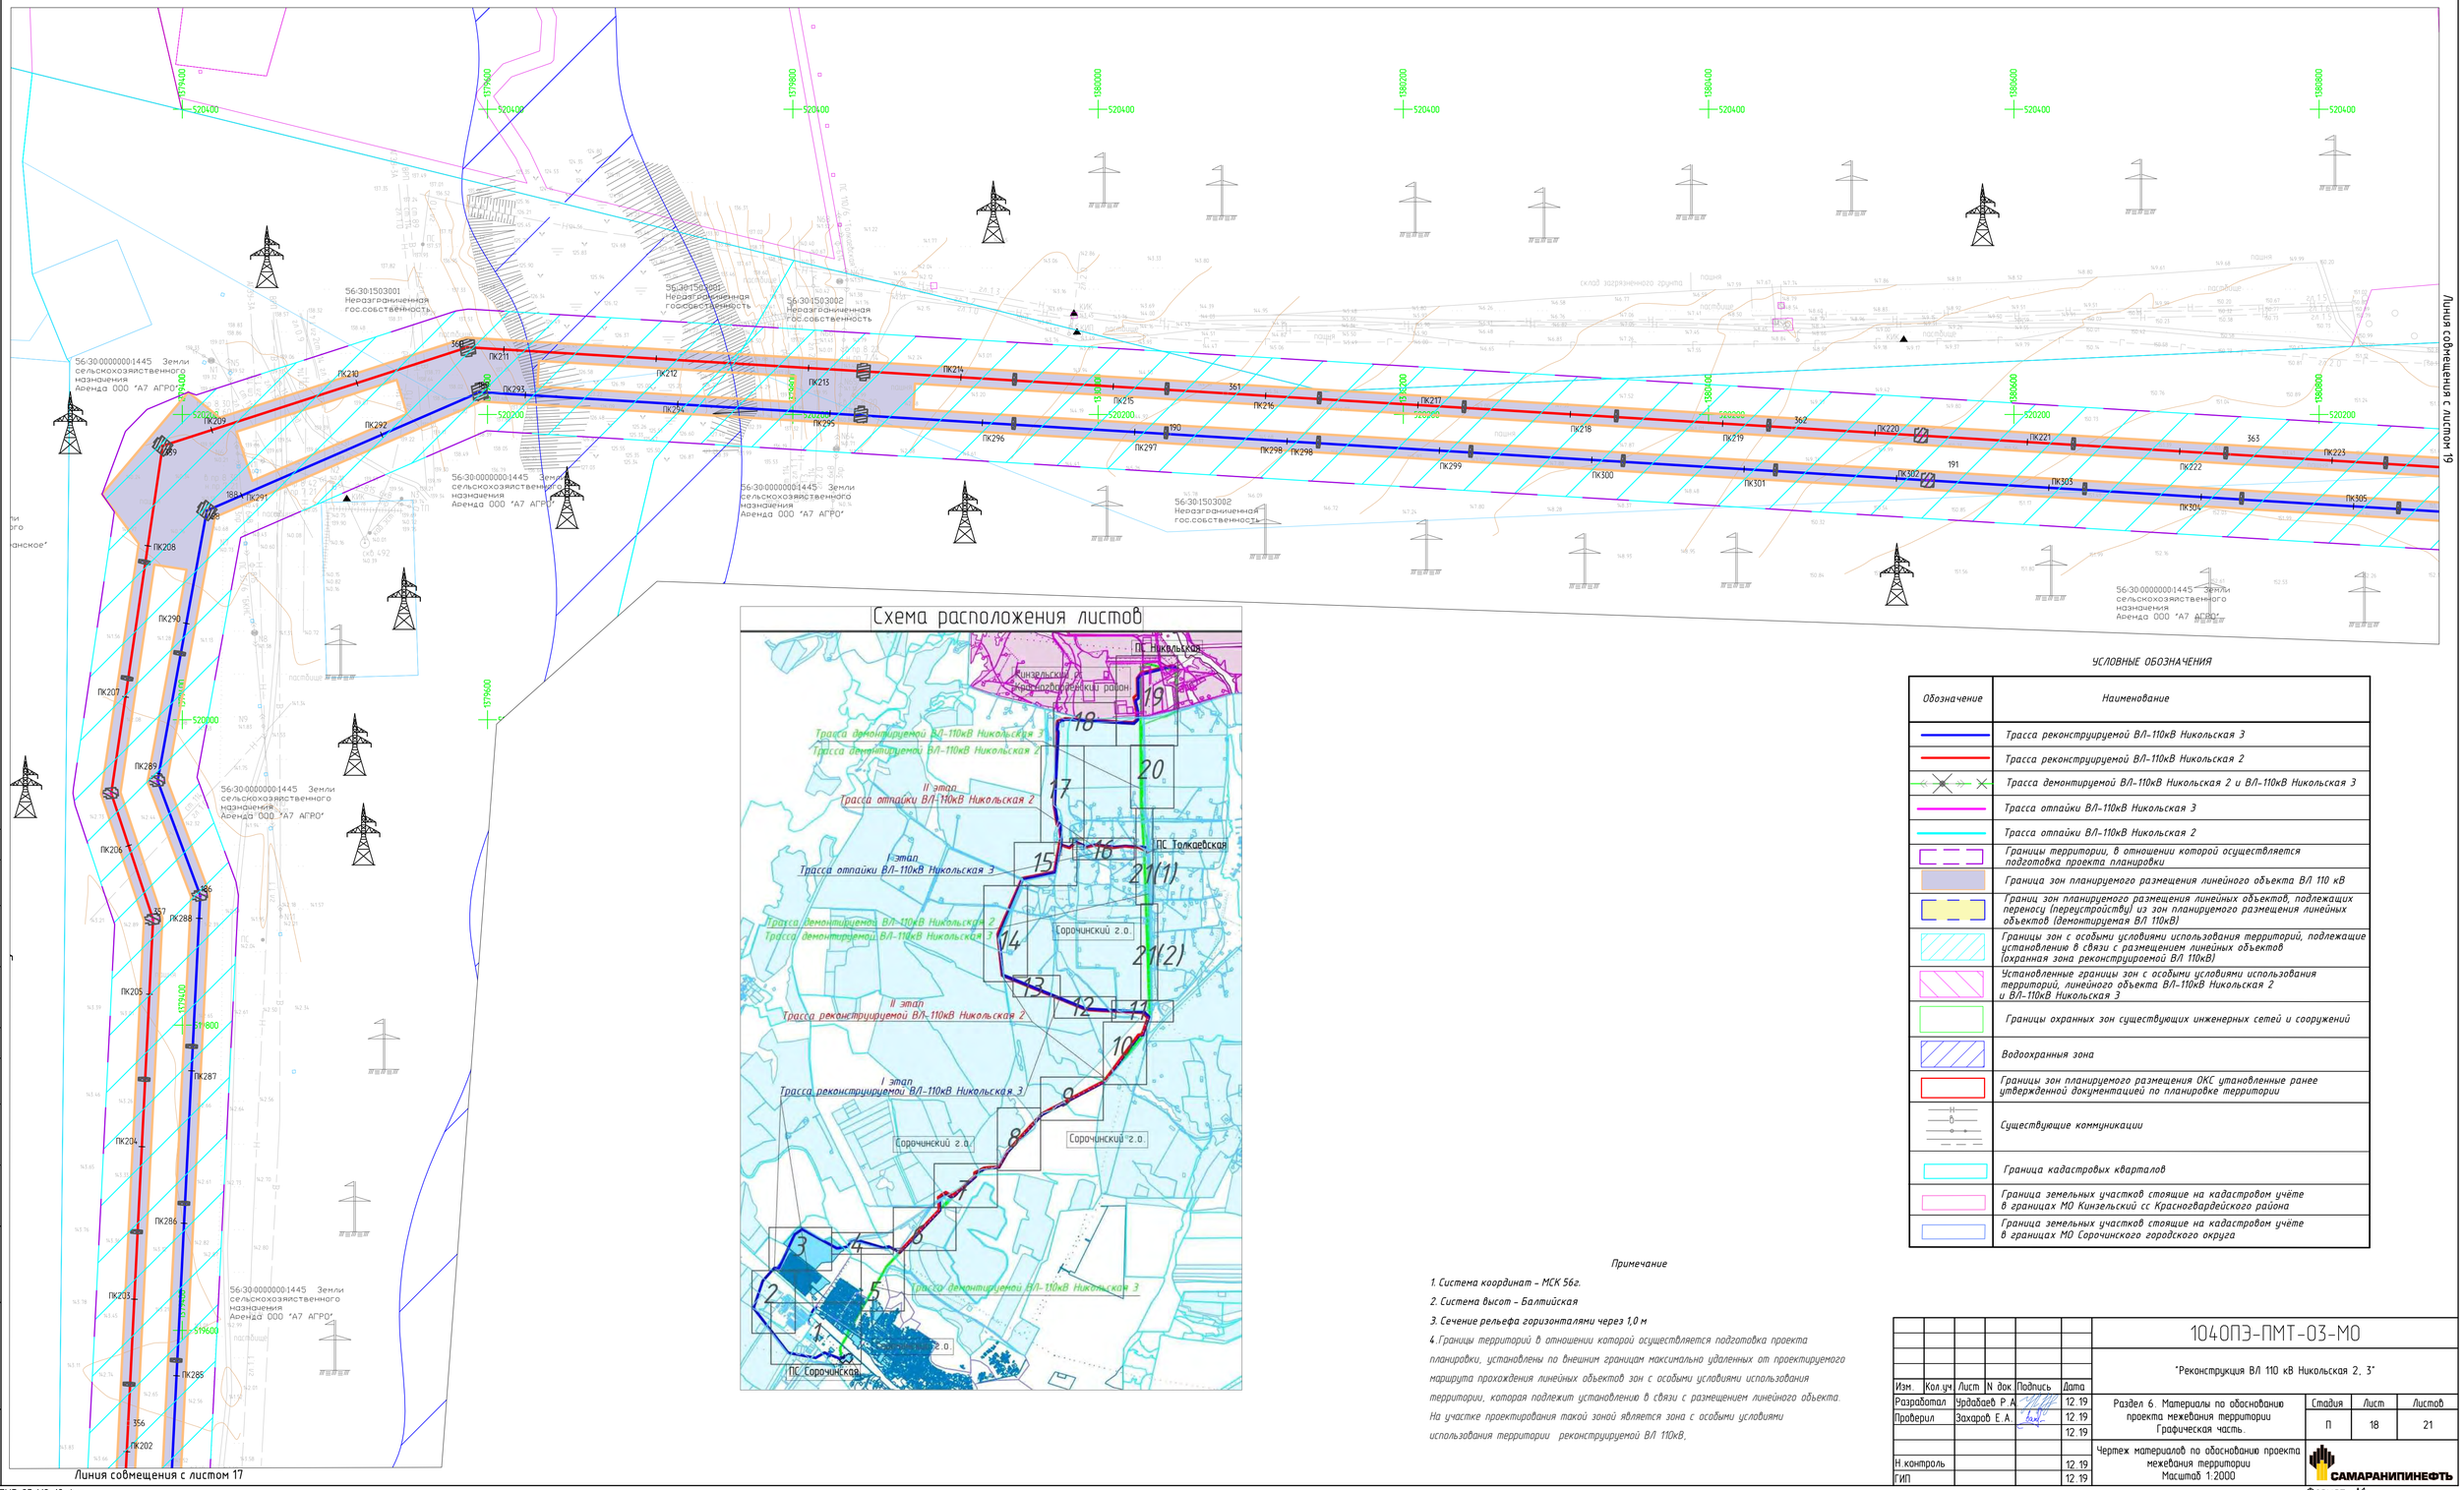
56:30:0000000:1445 Земли сельскохозяйственного назначения Аренда ООО "А7 АГРО"
56:30:1503001 Неразграниченная гос.собственность
56:30:1503002 Неразграниченная гос.собственность
ПК208
ПК209
ПК210
ПК211
ПК212
ПК213
ПК214
ПК215
ПК216
ПК217
ПК218
ПК219
ПК220
ПК221
ПК222
ПК223
ПК202
ПК203
ПК204
ПК205
ПК206
ПК207
ПК286
ПК287
ПК288
ПК289
ПК290
ПК291
ПК292
ПК293
ПК294
ПК295
ПК296
ПК297
ПК298
ПК299
ПК300
ПК301
ПК302
ПК303
ПК304
ПК305
520400
520000
519600
519800
520200
520600
520800
521000
521200
521400
521600
521800
522000
522200
522400
522600
522800
523000
523200
523400
523600
523800
524000
524200
524400
524600
524800
525000
525200
525400
525600
525800
526000
526200
526400
526600
526800
527000
527200
527400
527600
527800
528000
528200
528400

Зона планируемого размещения ОКС установленная ранее.
Объект АО "Оренбургнефть".
3561П "Реконструкция ВЛ 110кВ Никольская 1,2"

Зона планируемого размещения ОКС установленная ранее. Объект АО "Оренбургнефть"
5171П «Техническое перевооружение напорного нефтепровода
ДНС Малаховская - ЦППС Никольская (ПК 00+00 - ПК 65+79;
ПК 140+00 - ПК160+00; ПК 194+00 - ПК 204+00)
(Подземный нефтесборный коллектор Малаховский
протяженность м/н инв.№ Y2 -105261)»

Зона планируемого размещения ОКС установленная ранее.
Объект АО "Оренбургнефть".
4758П "ДНС Малаховская - ЦППС Сорочинско - Никольская"

Зона планируемого размещения ОКС установленная ранее. Объект АО "Оренбургнефть"
6171П «Техническое перевооружение напорного нефтепровода
ДНС Малаховская - ЦППС Никольская (ПК 00+00 - ПК 65+79;
ПК 140+00 - ПК160+00; ПК 194+00 - ПК 204+00)
(Подземный нефтесборный коллектор Малаховский
протяженность м/н инв.№ Y2 -105261)»

56:14:0417005:82 Земли сельскохозяйственного назначения Аренда ООО "РосЭкоил".

56:14:0417005:6 Земли промышленности, энергетики, транспорта, связи, радиовещания, телевидения, информатики, земли для обеспечения космической деятельности, земли обороны, безопасности и земли иного специального назначения. Аренда ПАО "Оренбургнефть"

56:30:0000000:1445 Земли сельскохозяйственного назначения Аренда ООО "А7 АГРО"

56:30:0000000:109 Земли промышленности, энергетики, транспорта, связи, радиовещания, телевидения, информатики, земли для обеспечения космической деятельности, земли обороны, безопасности и земли иного специального назначения В аренде ПАО "Оренбургнефть"

56:30:0000000:110 Земли промышленности, энергетики, транспорта, связи, радиовещания, телевидения, информатики, земли для обеспечения космической деятельности, земли обороны, безопасности и земли иного специального назначения В аренде ПАО "Оренбургнефть"

56:30:0000000:116) Земли сельскохозяйственного назначения Аренда АО "Оренбургнефть"

56:30:1503002:67 (ЕЗ 56:30:0000000:116) Земли сельскохозяйственного назначения В аренде ПАО "Оренбургнефть"

56:30:1503003:61 (ЕЗ 56:30:0000000:114) Земли сельскохозяйственного назначения В аренде ПАО "Оренбургнефть"

56:30:1503003:60 (ЕЗ 56:30:0000000:114) Земли сельскохозяйственного назначения В аренде ПАО "Оренбургнефть"

56:30:1503003:37 Земли сельскохозяйственного назначения. Права не зарегистрированы

56:14:0000000:2042 Земли сельскохозяйственного назначения В аренде Зуев П.Н.

56:14:0000000:1964 Земли сельскохозяйственного назначения. Права не зарегистрированы

56:14:0000000:2031 Земли сельскохозяйственного назначения В аренде Зуев П.Н.

56:14:0000000:2032 Земли сельскохозяйственного назначения В аренде Зуев П.Н.

56:14:0000000:566 Земли промышленности, энергетики, транспорта, связи, радиовещания, телевидения, информатики, земли для обеспечения космической деятельности, земли обороны, безопасности и земли иного специального назн. Аренд. ПАО "Оренбургнефть"

56:14:0000000:779 Земли промышленности, энергетики, транспорта, связи, радиовещания, телевидения, информатики, земли для обеспечения космической деятельности, земли обороны, безопасности и земли иного специального назн В аренде АО "Оренбургнефть"

56:14:0413003 Неразграниченная гос.собственность

56:14:0413003:4 Земли промышленности, энергетики, транспорта, связи, радиовещания, телевидения, информатики, земли для обеспечения космической деятельности, земли обороны, безопасности и земли иного специального назначения Аренда АО "Оренбургнефть"

56:30:0417005 Неразграниченная гос.собственность

56:30:1503002 Неразграниченная гос.собственность

Перечень координат характерных точек границ красных линий приводится в форме таблицы на дополнительных листах, которая является неотъемлемым приложением к чертежу красных линий .

Линия совмещения с листом 18

Линия совмещения с листом 20

Схема расположения листов

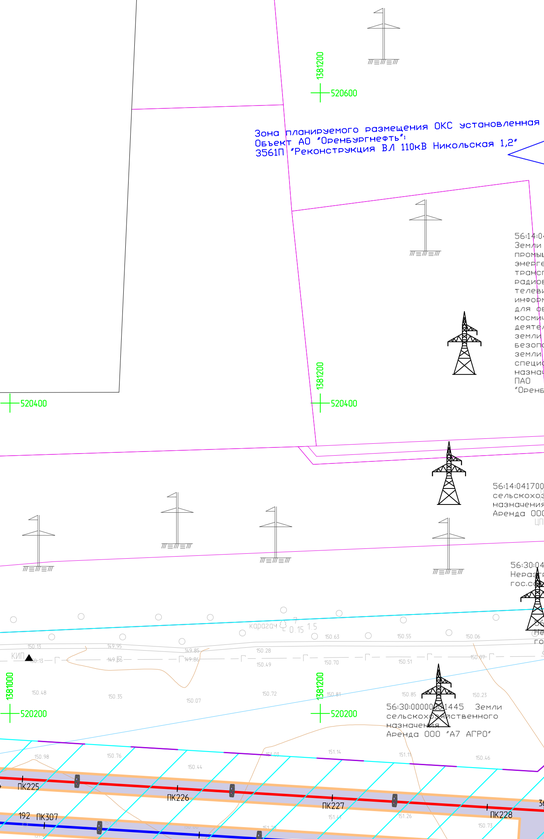

Условные обозначения

Обозначение	Наименование
	Трасса реконструируемой ВЛ-110кВ Никольская 3
	Трасса реконструируемой ВЛ-110кВ Никольская 2
	Трасса демонтируемой ВЛ-110кВ Никольская 2 и ВЛ-110кВ Никольская 3
	Трасса отпайки ВЛ-110кВ Никольская 3
	Трасса отпайки ВЛ-110кВ Никольская 2
	Границы территории, в отношении которой осуществляется подготовка проекта планировки
	Граница зон планируемого размещения линейного объекта ВЛ 110 кВ
	Границ зон планируемого размещения линейных объектов, подлежащих переносу (перестройству) из зон планируемого размещения линейных объектов (демонтируемая ВЛ 110кВ)
	Границы зон с особыми условиями использования территорий, подлежащие установлению в связи с размещением линейных объектов (охранная зона реконструируемой ВЛ 110кВ)
	Установленные границы зон с особыми условиями использования территорий, линейного объекта ВЛ-110кВ Никольская 2 и ВЛ-110кВ Никольская 3
	Границы охранных зон существующих инженерных сетей и сооружений
	Водоохранная зона
	Границы зон планируемого размещения ОКС утановленные ранее утвержденной документацией по планировке территории
	Существующие коммуникации
	Граница кадастровых кварталов
	Граница земельных участков стоящие на кадастровом учёте в границах МО Кинзельский сс Красногвардейского района
	Граница земельных участков стоящие на кадастровом учёте в границах МО Сорочинского городского округа

Примечание

1. *Система координат – МСК 56г.*
2. *Система высот – Балтийская*
3. *Сечение рельефа горизонталями через 1,0 м*
4. *Границы территорий в отношении которой осуществляется подготовка проекта планировки, установлены по внешним границам максимально удаленных от проектируемого маршрута прохождения линейных объектов зон с особыми условиями использования территории, которая подлежит установлению в связи с размещением линейного объекта. На участке проектирования такой зоной является зона с особыми условиями использования территории реконструируемой ВЛ 110кВ,*

						1040ПЭ-ПМТ-03-МО	
						"Реконструкция ВЛ 110 кВ Никольская 2, 3"	
Изм.	Кол.уч.	Лист	N док.	Подпись	Дата		
Разработал		Урдабаев Р.А.			12.19	Раздел 6. Материалы по обоснованию проекта межевания территории Графическая часть.	Стадия: П; Лист: 19; Листов: 21
Проверил		Захаров Е.А.			12.19		
					12.19		
Н.контроль					12.19	Чертеж материалов по обоснованию проекта межевания территории Масштаб 1:2000	САМАРАНИПИНЕФТЬ
ГИП					12.19		

Согласовано | Взамен инв.N | Подпись и дата | Инв.N подл.

1040ПЭ-ПМТ-03-МО-19.dwg

Формат А0

Линия совмещения с листом 19

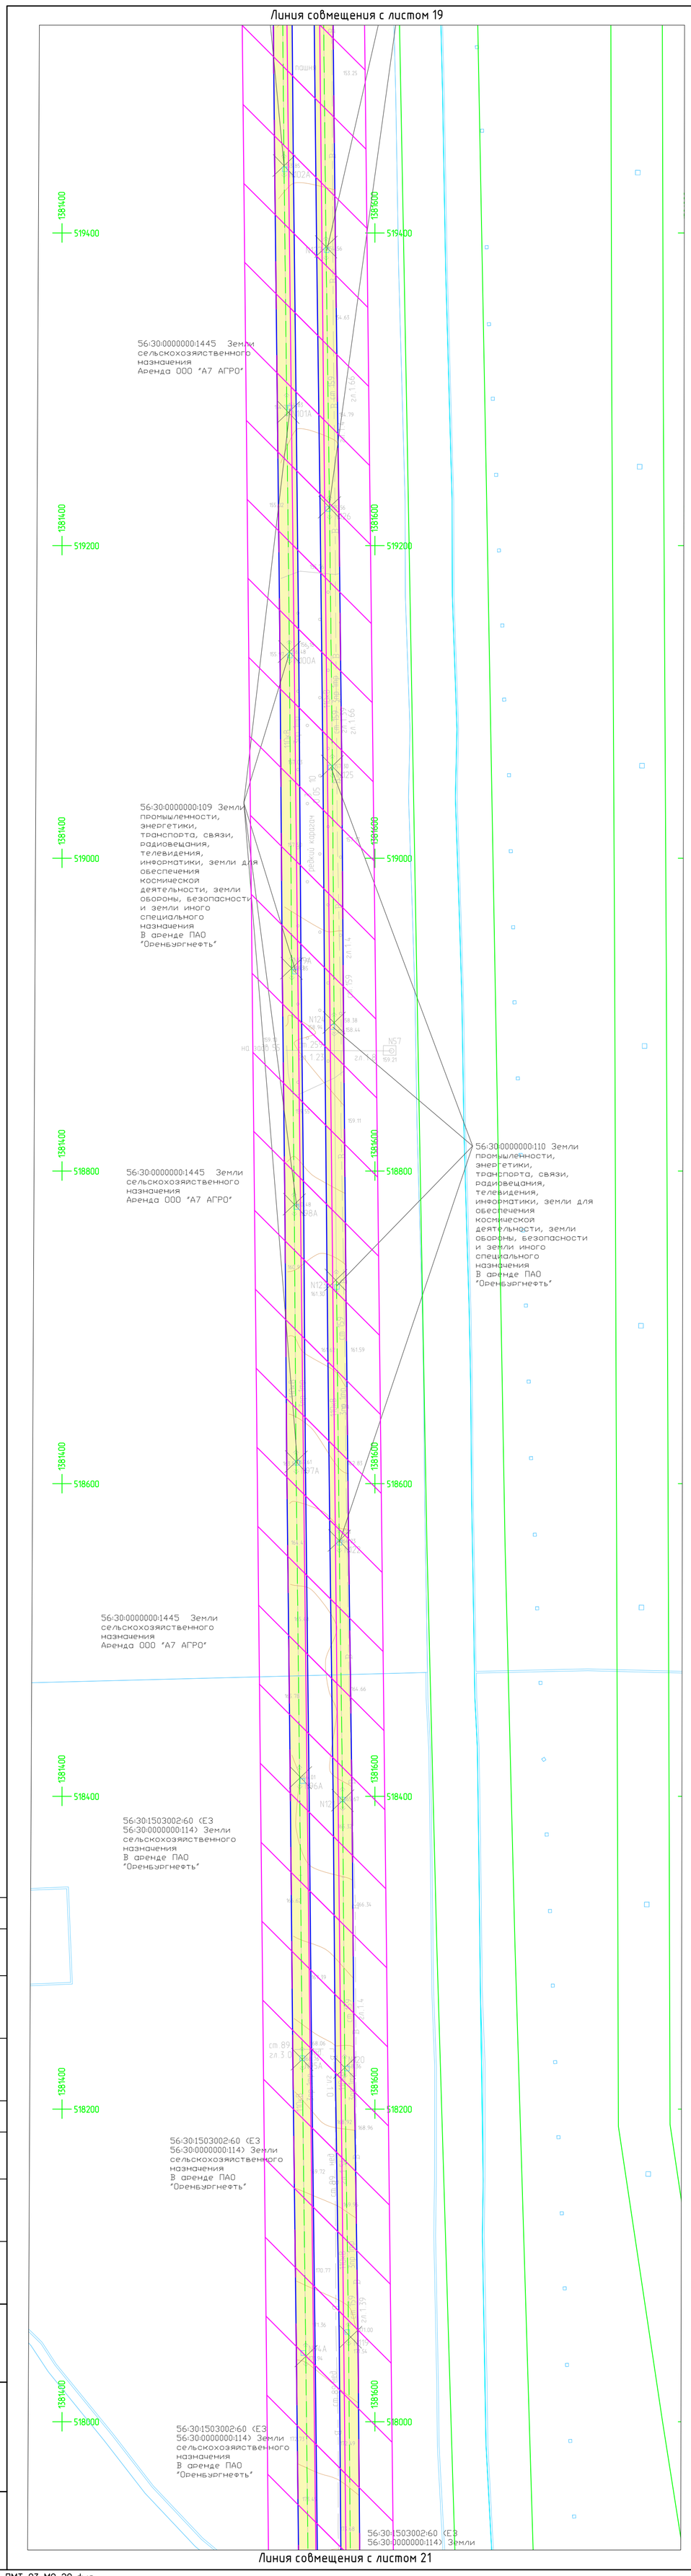

Линия совмещения с листом 21

С

Ю

Схема расположения листов

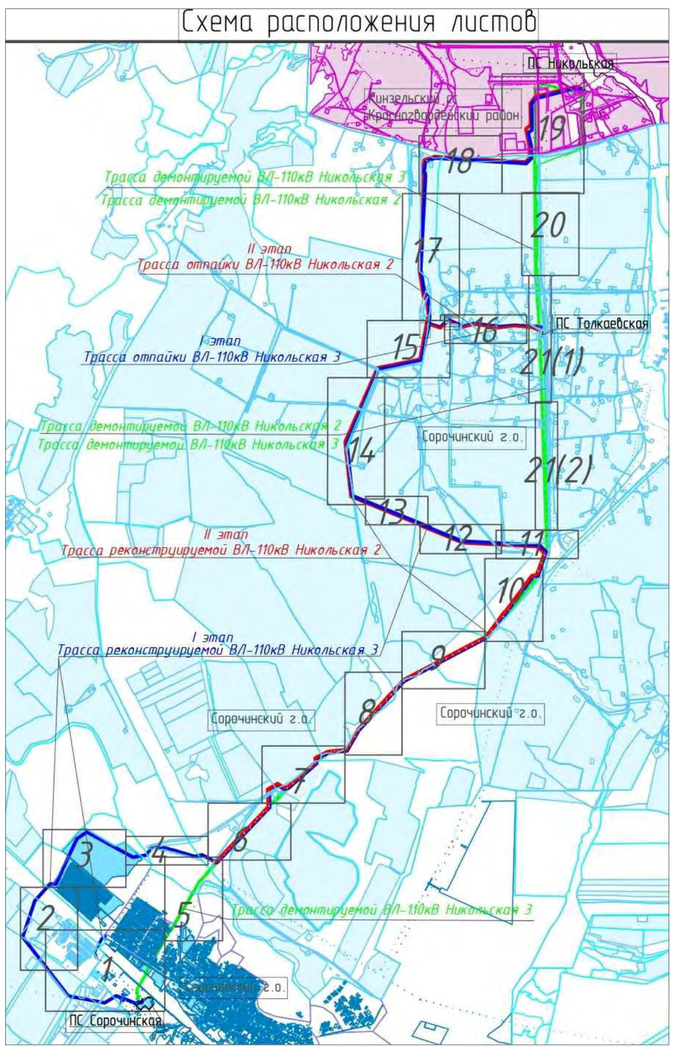

УСЛОВНЫЕ ОБОЗНАЧЕНИЯ

Обозначение	*Наименование*
	Трасса реконструируемой ВЛ-110кВ Никольская 3
	Трасса реконструируемой ВЛ-110кВ Никольская 2
	Трасса демонтируемой ВЛ-110кВ Никольская 2 и ВЛ-110кВ Никольская 3
	Трасса отпайки ВЛ-110кВ Никольская 3
	Трасса отпайки ВЛ-110кВ Никольская 2
	Границы территории, в отношении которой осуществляется подготовка проекта планировки
	Граница зон планируемого размещения линейного объекта ВЛ 110 кВ
	Границ зон планируемого размещения линейных объектов, подлежащих переносу (переустройству) из зон планируемого размещения линейных объектов (демонтируемая ВЛ 110кВ)
	Границы зон с особыми условиями использования территорий, подлежащие установлению в связи с размещением линейных объектов (охранная зона реконструируемой ВЛ 110кВ)
	Установленные границы зон с особыми условиями использования территорий, линейного объекта ВЛ-110кВ Никольская 2 и ВЛ-110кВ Никольская 3
	Границы охранных зон существующих инженерных сетей и сооружений
	Водоохранная зона
	Границы зон планируемого размещения ОКС утановленные ранее утвержденной документацией по планировке территории
	Существующие коммуникации
	Граница кадастровых кварталов
	Граница земельных участков стоящие на кадастровом учёте в границах МО Кинзельский сс Красногвардейского района
	Граница земельных участков стоящие на кадастровом учёте в границах МО Сорочинского городского округа

Примечание

1. Система координат – МСК 56г.

2. Система высот – Балтийская

3. Сечение рельефа горизонталями через 1,0 м

4. Границы территорий в отношении которой осуществляется подготовка проекта планировки, установлены по внешним границам максимально удаленных от проектируемого маршрута прохождения линейных объектов зон с особыми условиями использования территории, которая подлежит установлению в связи с размещением линейного объекта. На участке проектирования такой зоной является зона с особыми условиями использования территории реконструируемой ВЛ 110кВ,

Изм.	Кол.уч.	Лист	N док.	Подпись	Дата
Разработал		Урдабаев Р.А.			12.19
Проверил		Захаров Е.А.			12.19
					12.19
Н.контроль					12.19
ГИП					12.19

1040ПЗ-ПМТ-03-МО

"Реконструкция ВЛ 110 кВ Никольская 2, 3"

Раздел 6. Материалы по обоснованию проекта межевания территории Графическая часть.

Стадия	Лист	Листов
П	20	21

Чертеж материалов по обоснованию проекта межевания территории Масштаб 1:2000

САМАРАНИПИНЕФТЬ

Согласовано

Взамен инв.N

Подпись и дата

Инв.N подл.

1040ПЗ-ПМТ-03-МО-20.dwg

Формат А1

Линия совмещения с листом 20

Линия совмещения с листом 21(1)

Линия совмещения с листом 21(2)

Линия совмещения с листом 11

С

Ю

Схема расположения листов

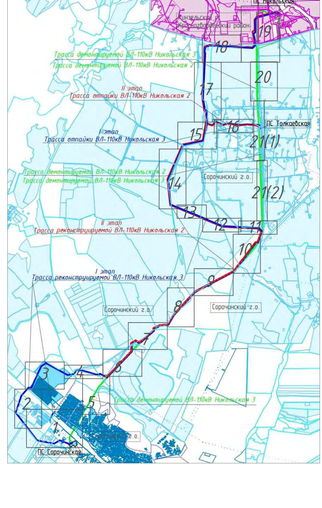

УСЛОВНЫЕ ОБОЗНАЧЕНИЯ

Обозначение	Наименование
	Трасса реконструируемой ВЛ-110кВ Никольская 3
	Трасса реконструируемой ВЛ-110кВ Никольская 2
	Трасса демонтируемой ВЛ-110кВ Никольская 2 и ВЛ-110кВ Никольская 3
	Трасса отпайки ВЛ-110кВ Никольская 3
	Трасса отпайки ВЛ-110кВ Никольская 2
	Границы территории, в отношении которой осуществляется подготовка проекта планировки
	Граница зон планируемого размещения линейного объекта ВЛ 110 кВ
	Границы зон планируемого размещения линейных объектов, подлежащих переносу (переустройству) из зон планируемого размещения линейных объектов (демонтируемых ВЛ 110кВ)
	Границы зон с особыми условиями использования территорий, подлежащие установлению в связи с размещением линейных объектов (охранная зона реконструируемой ВЛ 110кВ)
	Устанавливаемые границы зон с особыми условиями использования территорий, линейного объекта ВЛ-110кВ Никольская 2 и ВЛ-110кВ Никольская 3
	Границы охранных зон существующих инженерных сетей и сооружений
	Водоохранная зона
	Границы зон планируемого размещения ОКС установленные ранее утвержденной документацией по планировке территории
	Существующие коммуникации
	Граница кадастровых кварталов
	Граница земельных участков стоящие на кадастровом учёте в границах МО Кинельский сс Красногвардейского района
	Граница земельных участков стоящие на кадастровом учёте в границах МО Сорочинского городского округа

Примечание

1. Система координат – МСК 56г.
2. Система высот – Балтийская
3. Сечение рельефа горизонталями через 1,0 м
4. Границы территорий в отношении которой осуществляется подготовка проекта планировки, установлены по внешним границам максимально удаленных от проектируемого маршрута прохождения линейных объектов зон с особыми условиями использования территории, которая подлежит установлению в связи с размещением линейного объекта. На участке проектирования такой зоной является зона с особыми условиями использования территории реконструируемой ВЛ 110кВ.

						1040П3-ПМТ-03-МО	
						"Реконструкция ВЛ 110 кВ Никольская 2, 3"	
Изм.	Кол.уч.	Лист	N док.	Подпись	Дата		
Разработал		Чередовой Р.А.			12.19	Раздел 6. Материалы по обоснованию проекта межевания территории Графическая часть	Стадия: П; Лист: 21; Листов: 21
Проверил		Захаров Е.А.			12.19		
					12.19	Чертеж материалов по обоснованию проекта межевания территории Масштаб 1:2000	САМАРАНИПИНЕФТЬ
Н.контроль					12.19		
ГИП					12.19		

Согласовано

Инв.N подл. | Подпись и дата | Взамен инв.N

1040П3-ПМТ-03-МО-21.dwg

Формат А2х3