


# "Газопровод в юго-западной части, с.Беляевка"

Утверждаю:  
Глава МО Беляевского района  
А.А.Дитер  
2018 г.

Утверждаю:  
Заместитель генерального  
директора - главный инженер  
АО "Газпром газораспределения  
Оренбург"  
Гених Ю.А.  
"03" 09

Утверждаю:  
Директор  
филиала АО "Газпром  
газораспределение Оренбург"  
в г. Медногорске  
(Медногорскгазсервисгаз)  
Г.Александров  
2018 г.

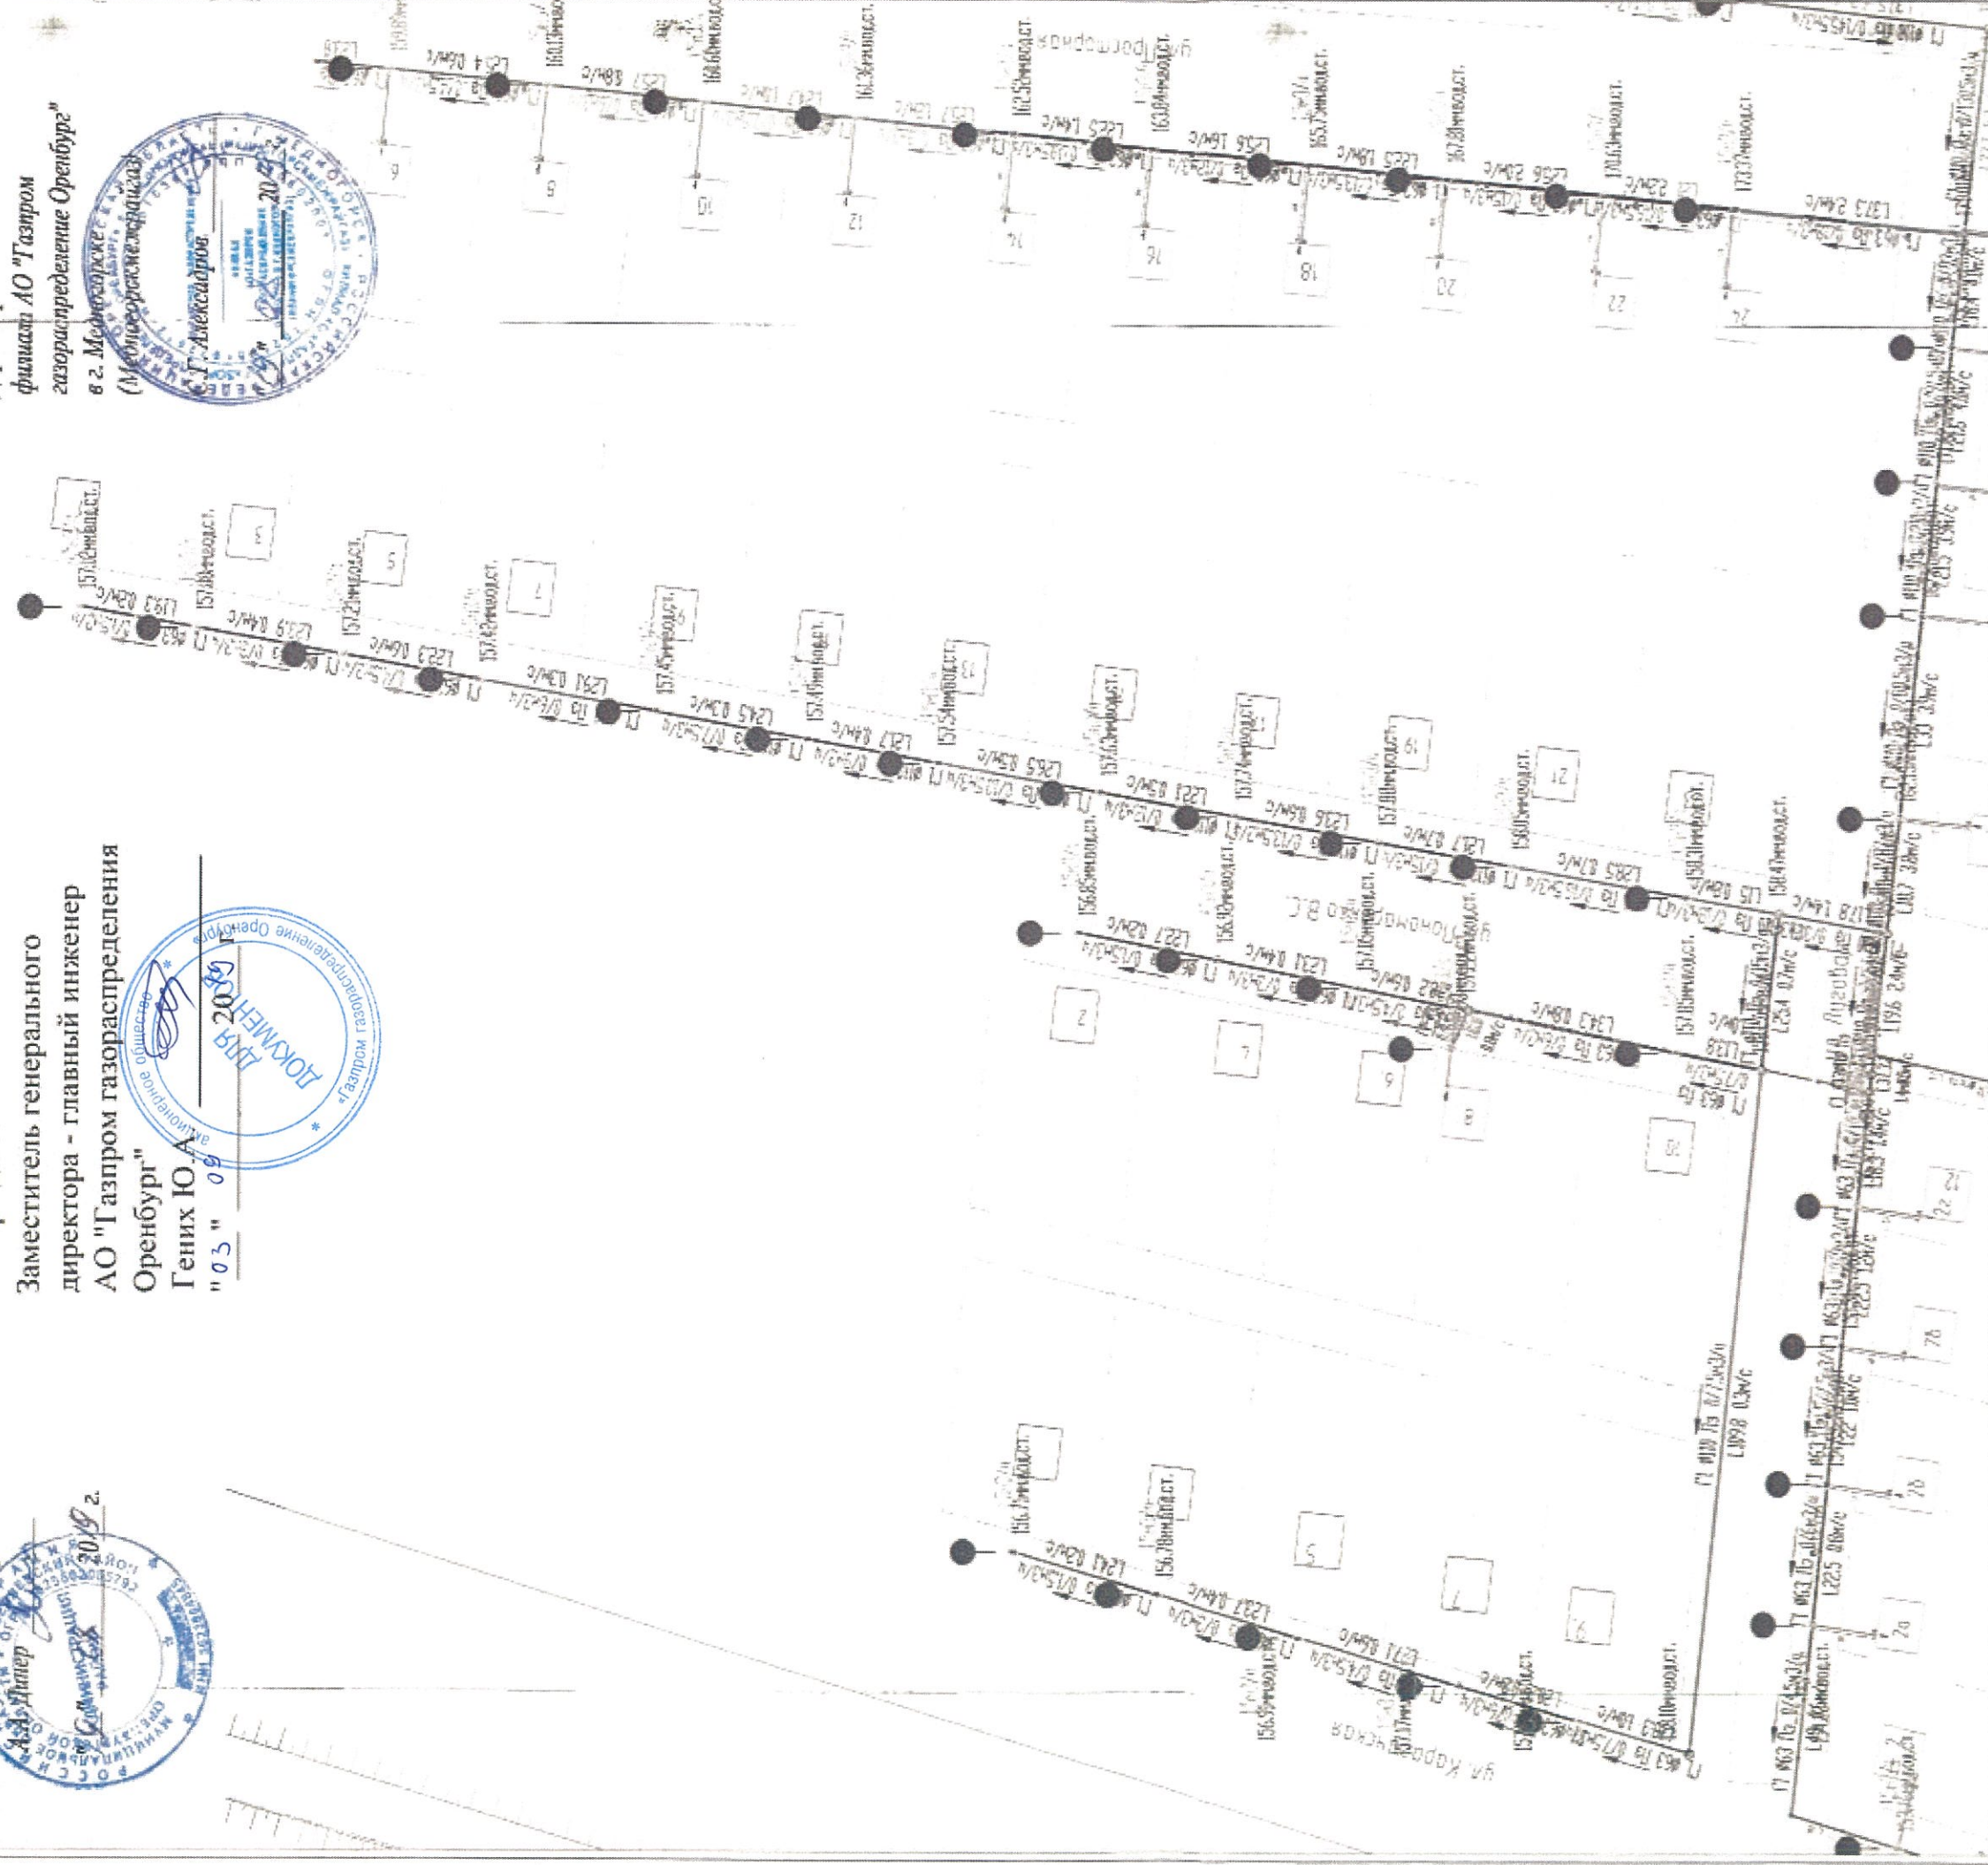

## Условные обозначения

|     |                                                               |
|-----|---------------------------------------------------------------|
|     | -потребитель газа, существующий                               |
|     | -потребитель газа, перспективный                              |
|     | -потребитель газа, проектируемый                              |
| --- | -газопровод низкого давления 0,003МПа (300даПа) существующий  |
| --- | -газопровод низкого давления 0,003МПа (300даПа) проектируемый |

Примечание:

-схемой предусмотрено подключение 21 земельных участков отведенных под индивидуальное жилищное строительство.

Исполнитель: инженер-проектировщик ПТО АО"Газпром газораспределение Оренбург" филиал в г.Медногорске (Медногорскгазсервисгаз)

Адлеев С.В.




СОГЛАСОВАНО :

Схема расположения линейного объекта  
"Газопровод п. Троицкий г. Оренбурга"

Утверждаю:  
Заместитель генерального  
директора - главный инженер  
АО "Газпром газораспре-  
деление Оренбург"

Ю.А. Гених

" 04 " 2019 г.

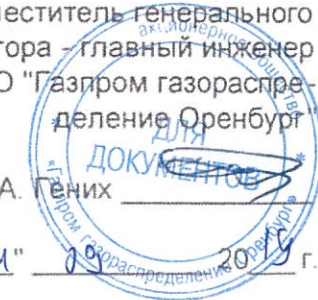


Условные обозначения

|  |                                                          |
|--|----------------------------------------------------------|
|  | - потребитель газа, проектируемый;                       |
|  | - газопровод высокого и низкого давления, существующий;  |
|  | - газопровод высокого и низкого давления, проектируемый; |

Расход газа на 1 жилой дом - 2,0 м³/час  
Расход газа на 65 жилых домов - 130,0 м³/час


Ориентировочная протяженность газопровода высокого  
давления второй категории и низкого давления - 2,4 км  
(De 110, De 63 )

ПРГ - 1 шт.

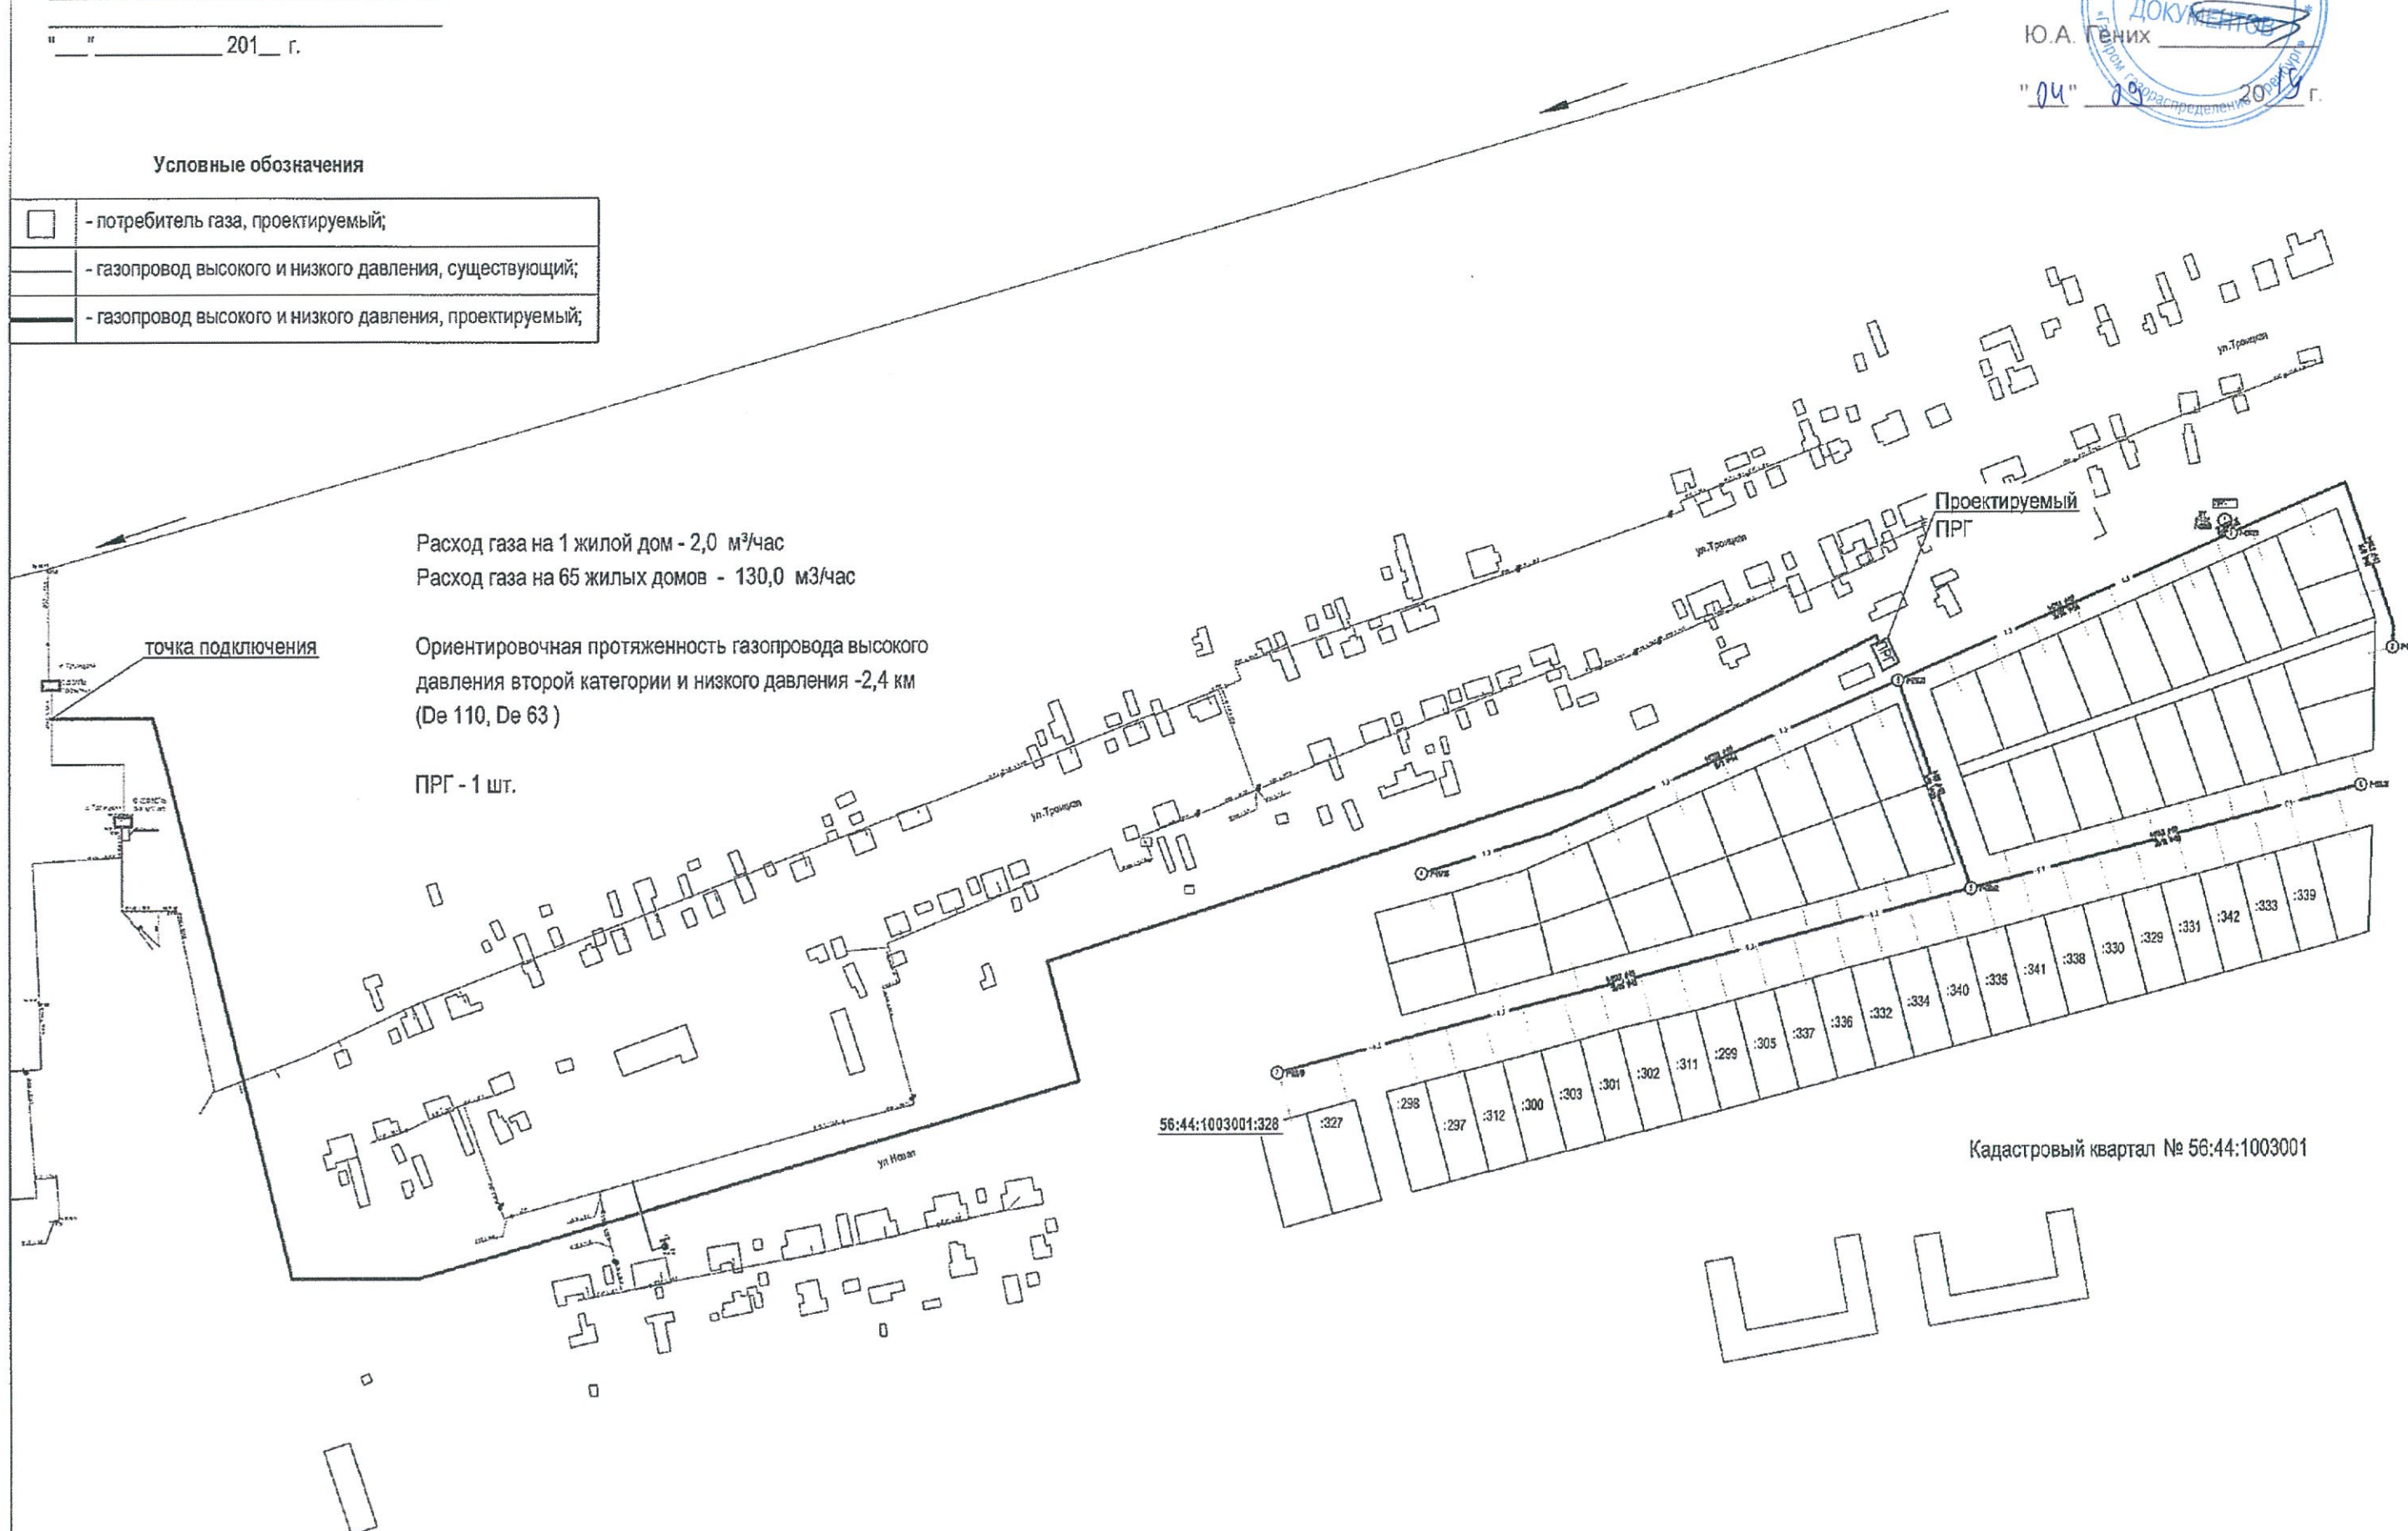

Кадастровый квартал № 56:44:1003001



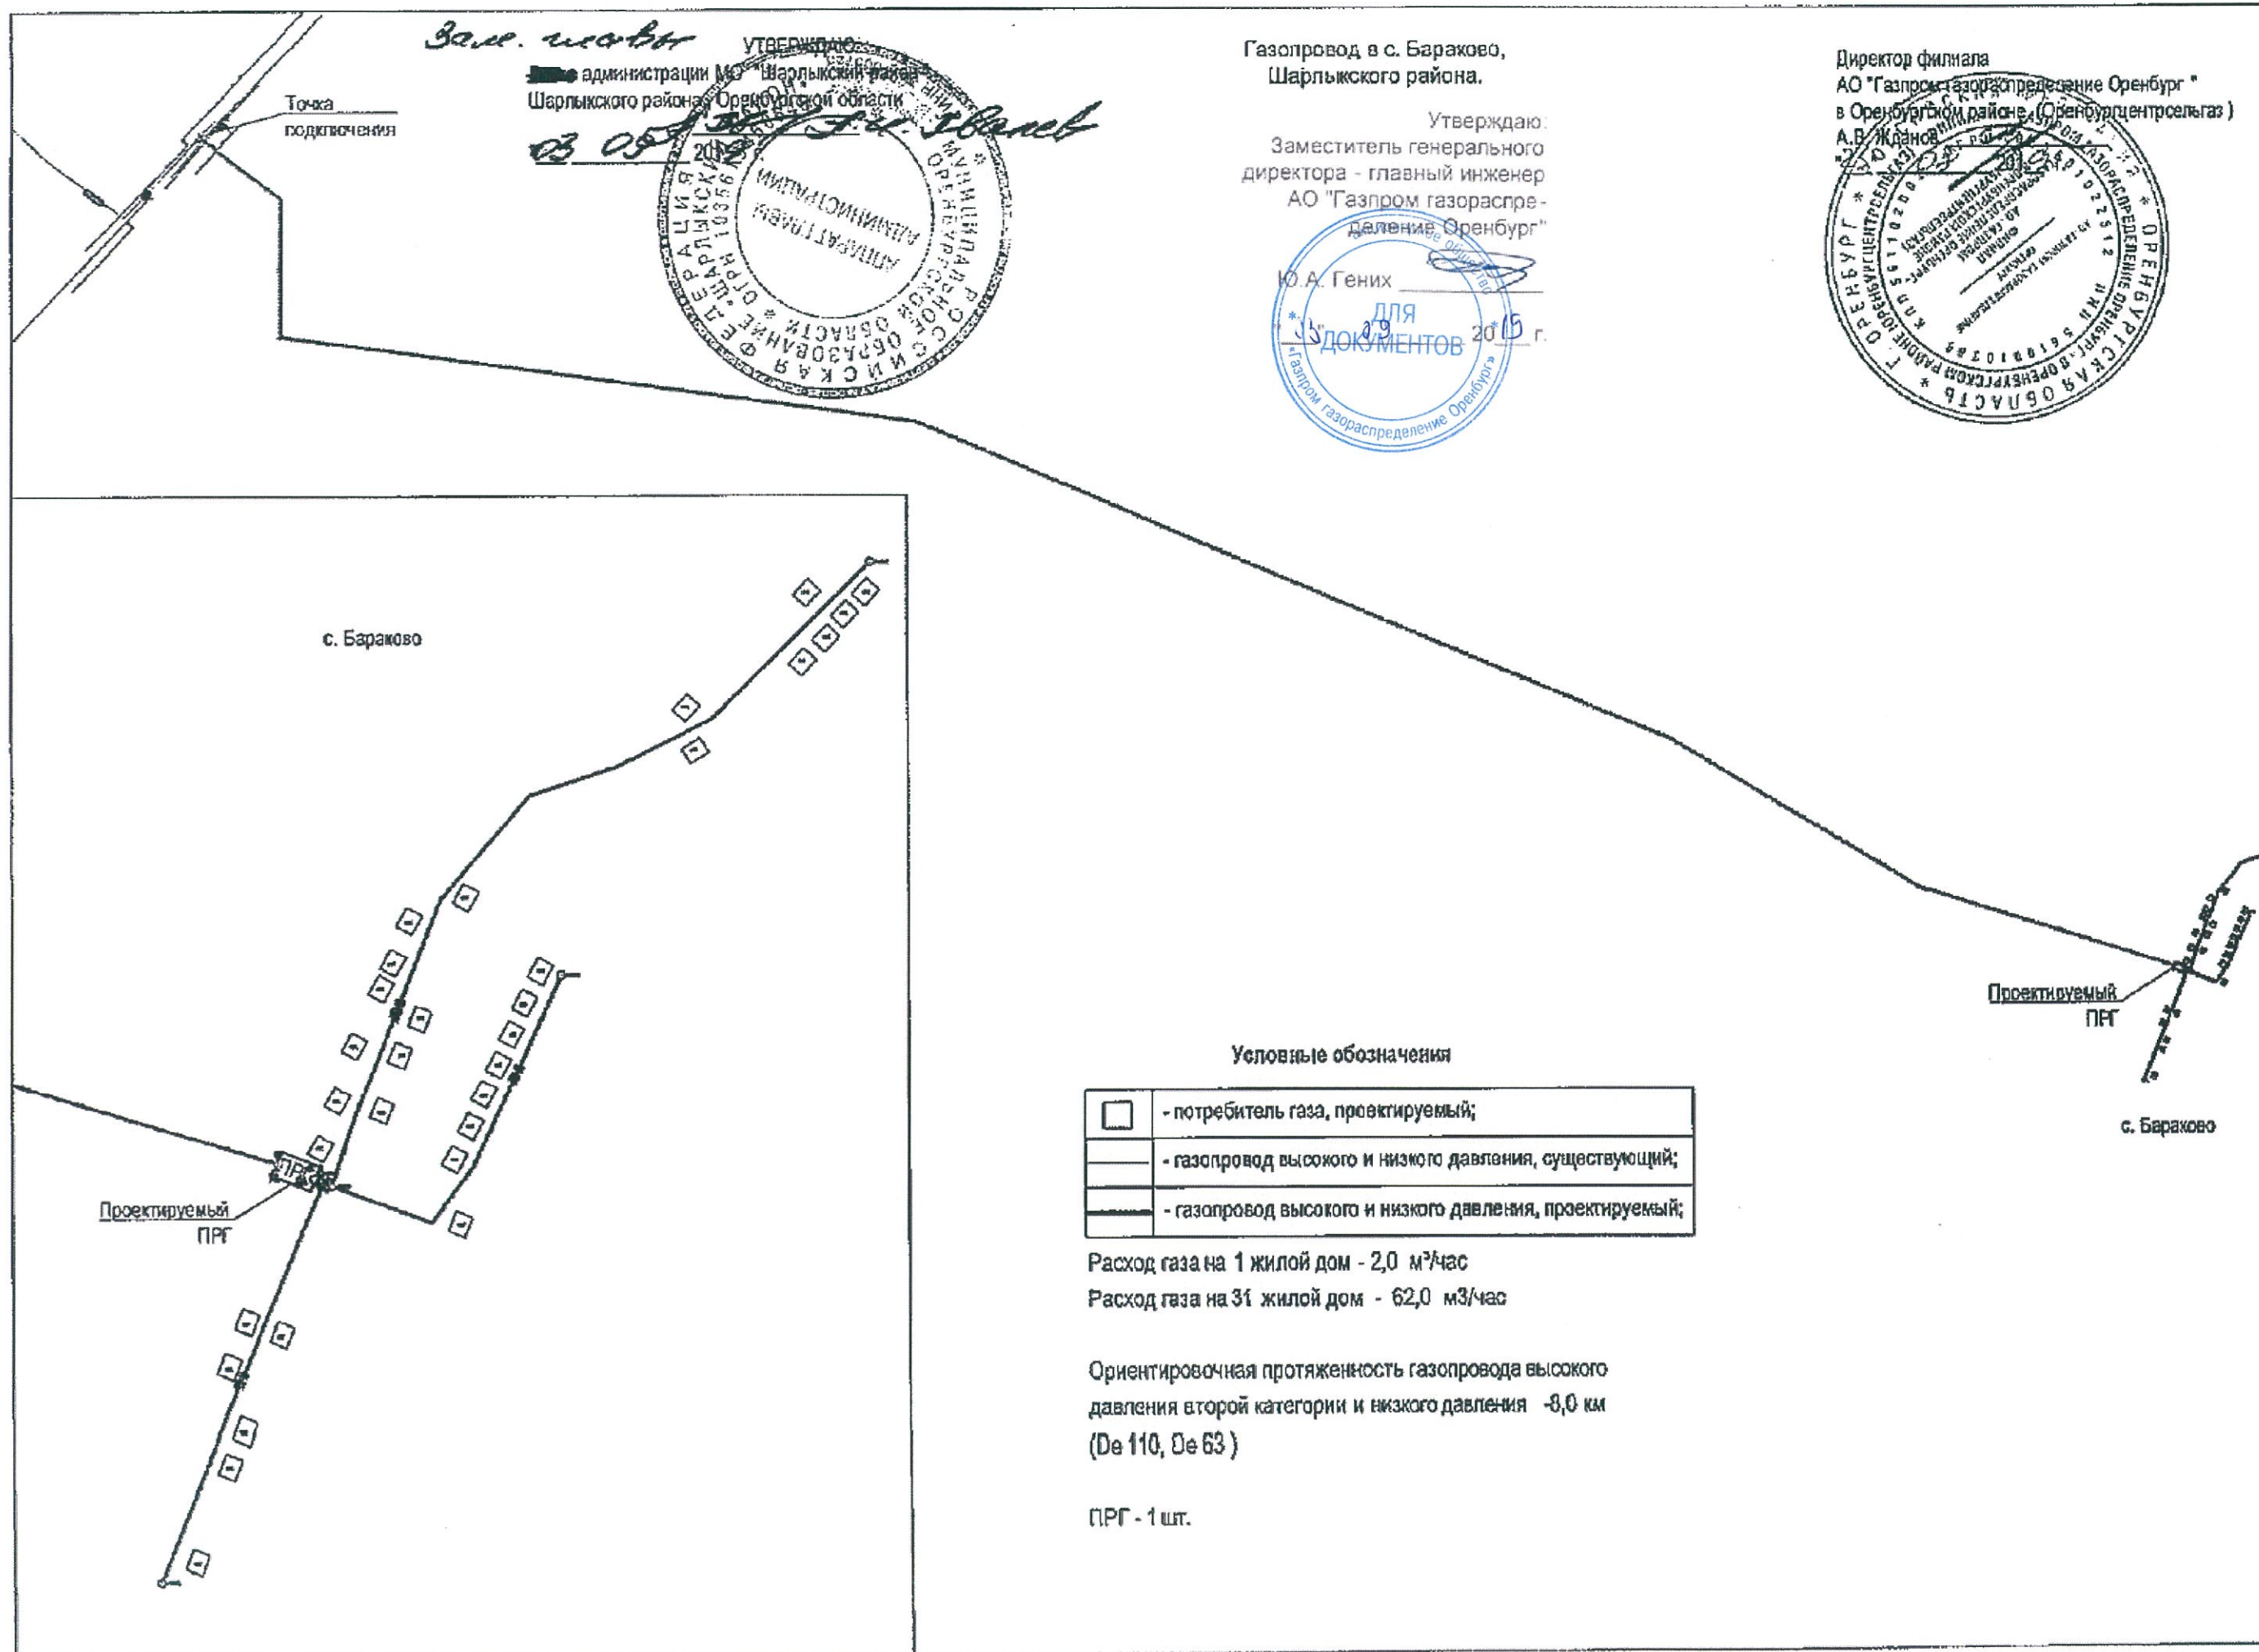



Зам. глав. инж. УТВЕРЖДАЮ  
 администрация МО "Шарлыкский район"  
 Шарлыкского района, Оренбургской области  
 03.09 2018



Утверждаю:  
 Заместитель генерального  
 директора - главный инженер  
 АО "Газпром газораспределение Оренбург"

Ю.А. Гених  
 04.09.2018



Газопровод с. Кутузово,  
 Шарлыкского района.

Директор филиала  
 АО "Газпром газораспределение Оренбург"  
 в Оренбургском районе (Оренбургцентрслыгаз)  
 А.В. Жданов



Условные обозначения


|  |                                                          |
|--|----------------------------------------------------------|
|  | - потребитель газа, проектируемый;                       |
|  | - газопровод высокого и низкого давления, существующий;  |
|  | - газопровод высокого и низкого давления, проектируемый; |

Расход газа на 1 жилой дом - 2,0 м³/час

Расход газа на 16 жилых домов - 32,0 м³/час

Ориентировочная протяженность газопровода высокого  
 давления второй категории и низкого давления - 3,4 км  
 (De 63)

ПРГ - 1 шт.

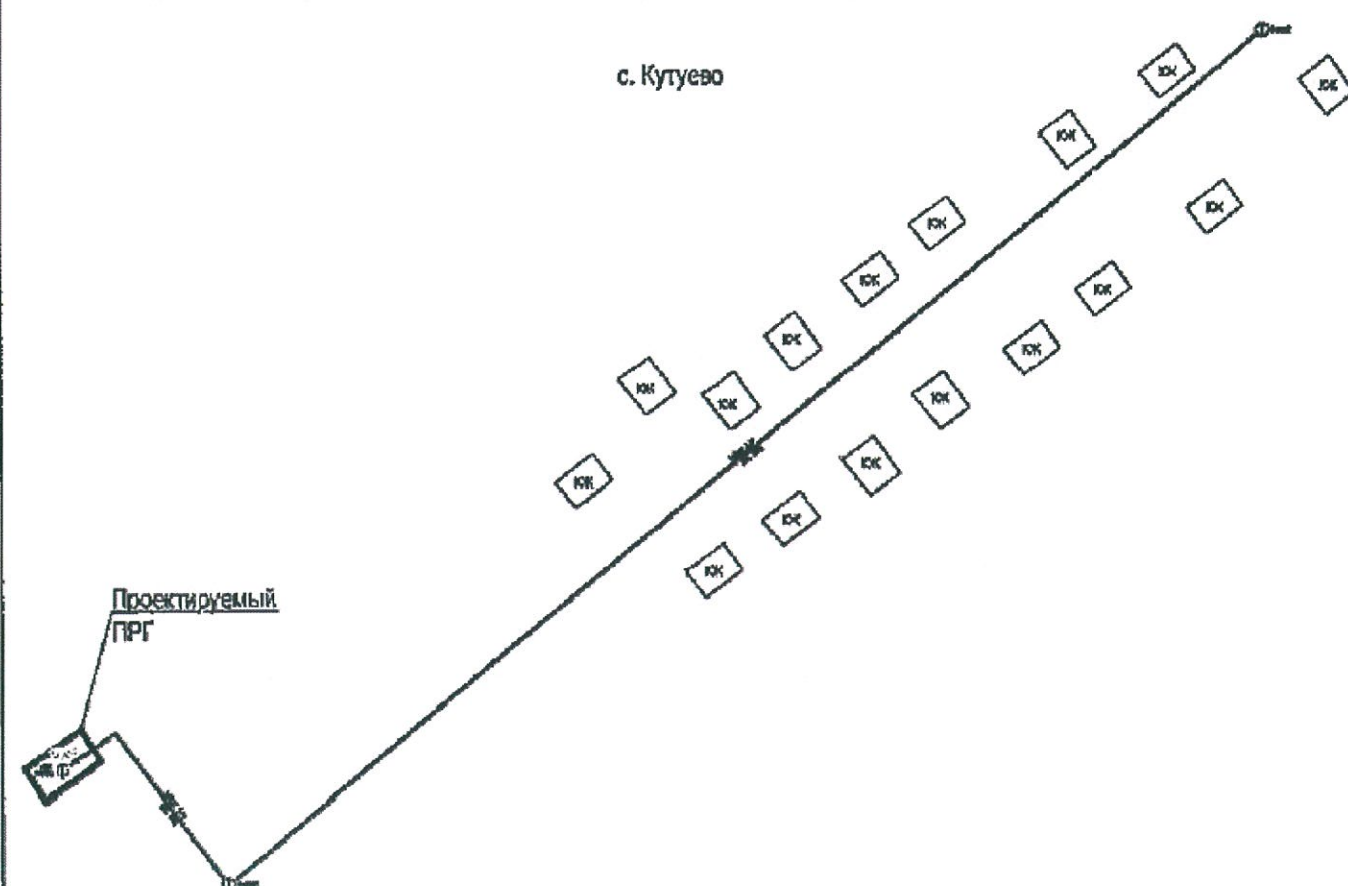



УТВЕРЖДАЮ :  
Глава МО "Добринский сельсовет"  
Александровского района , Оренбургской области

2019 г.


с. Добринка

Точка подключения



Газопровод в с. Михайловка,  
Александровского района.

Утверждаю:  
Заместитель генерального  
директора - главный инженер  
АО "Газпром газораспре-  
деление Оренбург"

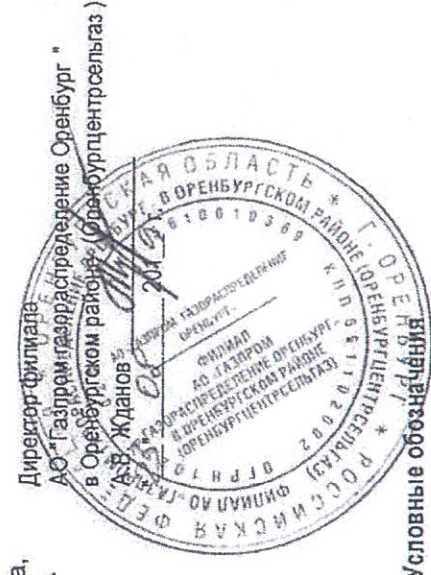


Условные обозначения

|                          |                                                          |
|--------------------------|----------------------------------------------------------|
| <input type="checkbox"/> | - потребитель газа, проектируемый;                       |
| <input type="checkbox"/> | - газопровод высокого и низкого давления, существующий;  |
| <input type="checkbox"/> | - газопровод высокого и низкого давления, проектируемый; |

Расход газа на 1 жилой дом - 2,0 м³/час

Расход газа на 7 жилых домов - 14,0 м³/час

Ориентировочная протяженность газопровода высокого  
давления второй категории и низкого давления - 13,6 км  
(De 110 )  
ПРГ - 1 шт.

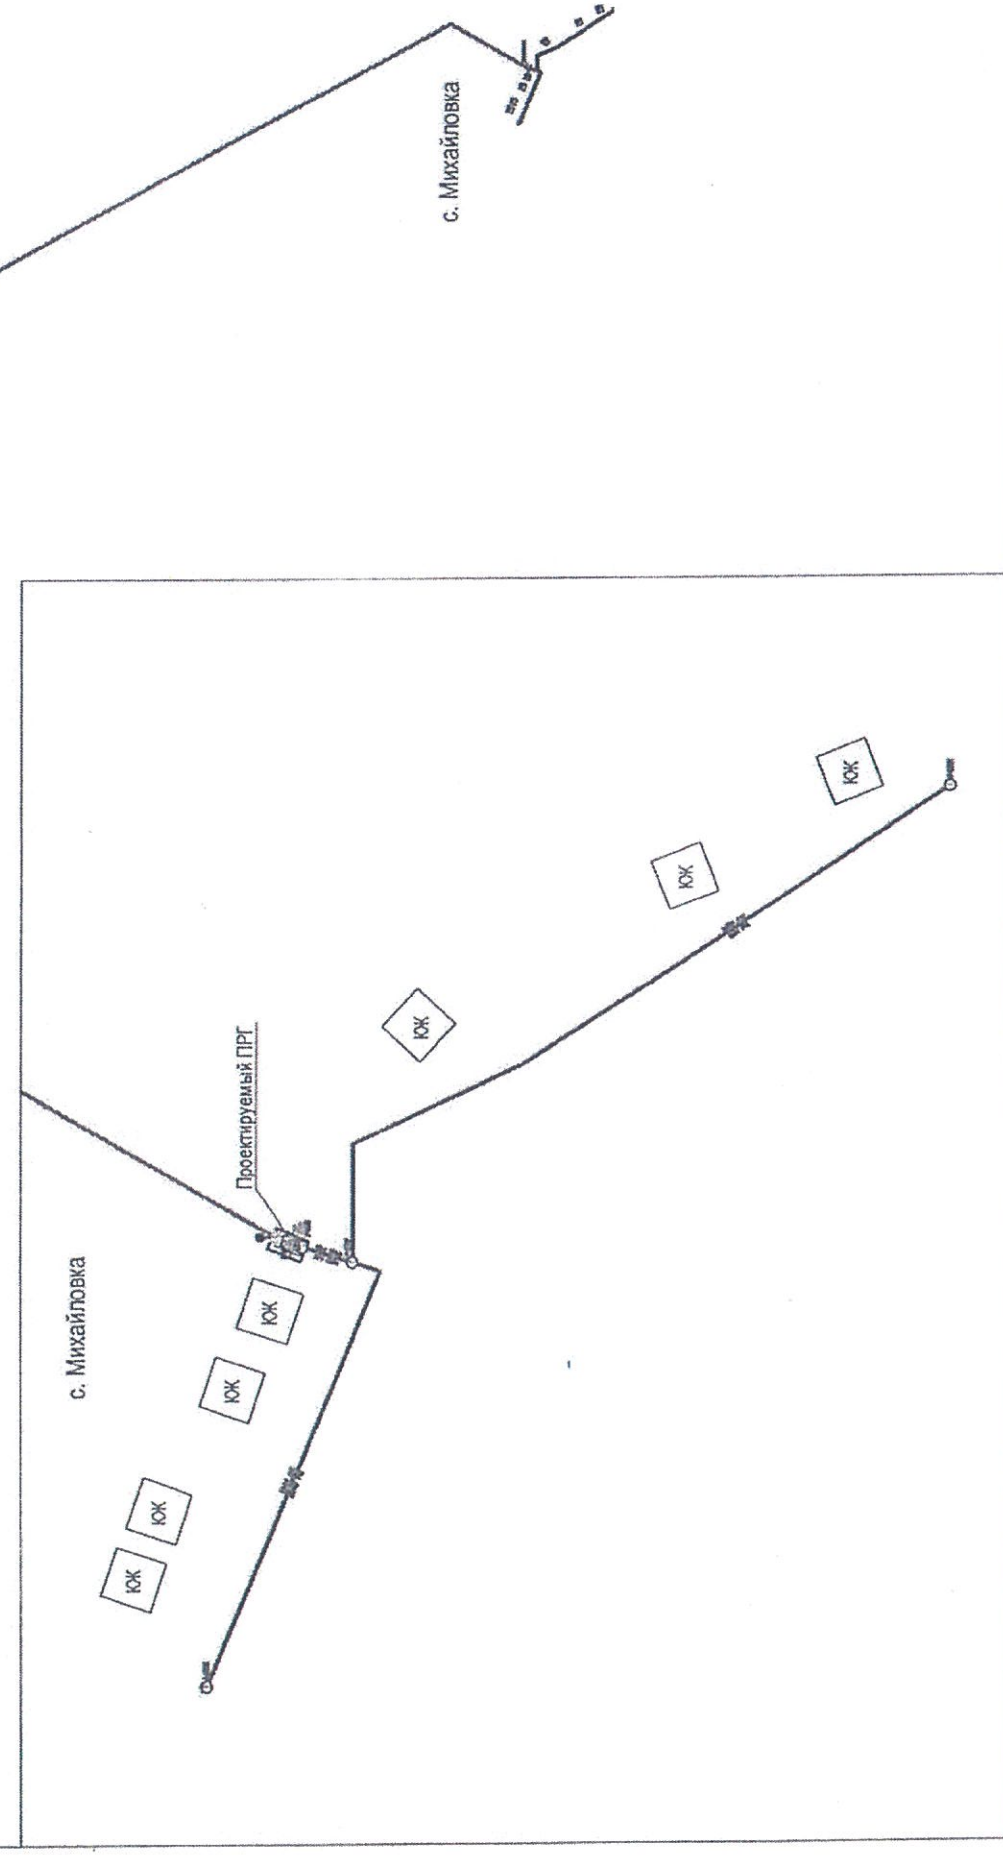



УТВЕРЖДАЮ:  
Глава МО "Сакмарский сельсовет"  
Сакмарского района, Оренбургской области

3. *сентября* 2019 г.

Расход газа на 1 жилой дом - 2,0 м³/час  
Расход газа на 500 жилых домов - 1000,0 м³/час

Ориентировочная протяженность газопровода высокого давления второй категории и низкого давления - 15,95 км (De 225 - 40)  
ПРГ - 2 шт.

Условные обозначения

|                                                                                   |                                                          |
|-----------------------------------------------------------------------------------|----------------------------------------------------------|
|  | - потребитель газа, проектируемый;                       |
|  | - газопровод высокого и низкого давления, существующий;  |
|  | - газопровод высокого и низкого давления, проектируемый; |

Проектируемый  
ПРГ 2

Газопровод в с. Сакмара,  
Сакмарского района.

Директор филиала  
АО "Газпром газораспределение Оренбург"  
в Оренбургском районе "Оренбургцентрсельгаз"  
А.В. Жданов  
23. *августа* 2019 г.

Проектируемый  
ПРГ 2

Проектируемый  
ПРГ 1

с. Сакмара

Проектируемый  
ПРГ 1

Утверждаю:  
Заместитель генерального  
директора - главный инженер  
АО "Газпром газораспределение Оренбург"

Ю.А. Генрих

"03" *сентября* 2019 г.

точка подключения



п.Светлый

точка подключения

УТВЕРЖДАЮ:  
Глава МО "Светлый сельсовет"  
Сакмарского района, Оренбургской области

"18" 08 2018 г.

Газопровод в п. Светлый,  
Сакмарского района.

Утверждаю:  
Заместитель генерального  
директора - главный инженер  
АО "Газпром газораспре-  
деление Оренбург"



Директор филиала  
АО "Газпром газораспределение Оренбург"  
в Оренбургском районе (Оренбургцентрсельгаз)  
А.В. Жданов



Расход газа на 1 жилой дом - 2,0 м<sup>3</sup>/час

Расход газа на 301 жилой дом - 602,0 м<sup>3</sup>/час

Ориентировочная протяженность газопровода высокого  
давления второй категории и низкого давления - 10,098  
км (De 225 - 32 )  
ПРГ - 1 шт.

Условные обозначения

|  |                                                          |
|--|----------------------------------------------------------|
|  | - потребитель газа, проектируемый;                       |
|  | - газопровод высокого и низкого давления, существующий;  |
|  | - газопровод высокого и низкого давления, проектируемый; |

Проектируемый  
ПРГ

Проектируемый  
ПРГ



Газопровод в Юго-восточном мкр. п. Переволоцкий.

СОГЛАСОВАНО

Директор филиала  
АО "Газпром газораспределение Оренбург"  
в Оренбургском районе  
(Оренбургдентрельгаз)  
А.В. Жданов

УТВЕРЖДАЮ  
Глава МО "Переволоцкий сельсовет"  
Переволоцкого района, Оренбургской области

2019 г.

Утверждаю:  
Заместитель генерального  
директора - главный инженер  
АО "Газпром газораспределение Оренбург"

Ю.А. Генералов

2019 г.

точка подключения

Проектируемый ПРГ 1

Проектируемый ПРГ 2

Расход газа на 1 жилой дом - 2,0 м³/час

Расход газа на 600 жилых домов - 1200,0 м³/час

Ориентировочная протяженность газопровода высокого  
давления второй категории и низкого давления - 4,28 км  
(De 225, De 160, De 110)

ПРГ - 2 шт.

Условные обозначения

|                                                                                       |                                                          |
|---------------------------------------------------------------------------------------|----------------------------------------------------------|
|  | - потребитель газа, проектируемый;                       |
|  | - газопровод высокого и низкого давления, существующий;  |
|  | - газопровод высокого и низкого давления, проектируемый; |



СОГЛАСОВАНО:


" " 201\_ г.

Схема расположения линейного объекта  
"Газопровод п. Нижнесакмарский г. Оренбург."

Утверждаю:  
Заместитель генерального  
директора - главный инженер  
АО "Газпром газораспре-  
деление Оренбург"

Ю.А. Генях

" 04/09/2019 г.

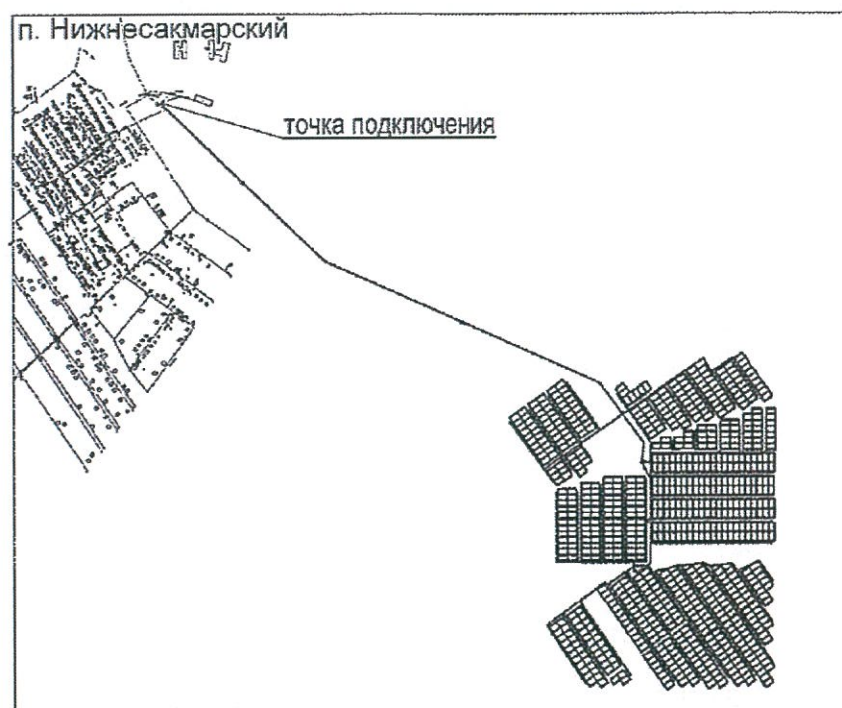

Расход газа на 1 жилой дом - 2,0 м³/час  
Расход газа на 1515 жилых домов - 3030,0 м³/час

Ориентировочная протяженность газопровода высокого  
давления второй категории и низкого давления - 25,33 км  
(De 225 - 63 )

ПРГ - 2 шт.

Условные обозначения

|  |                                                          |
|--|----------------------------------------------------------|
|  | - потребитель газа, проектируемый;                       |
|  | - газопровод высокого и низкого давления, существующий;  |
|  | - газопровод высокого и низкого давления, проектируемый; |




СОГЛАСОВАНО:

Схема расположения линейного объекта  
"Газопровод с. Пруды г. Оренбурга"

201 г.

Утверждаю  
Заместитель генерального  
директора - главный инженер  
АО "Газпром газораспре-  
деление Оренбург"

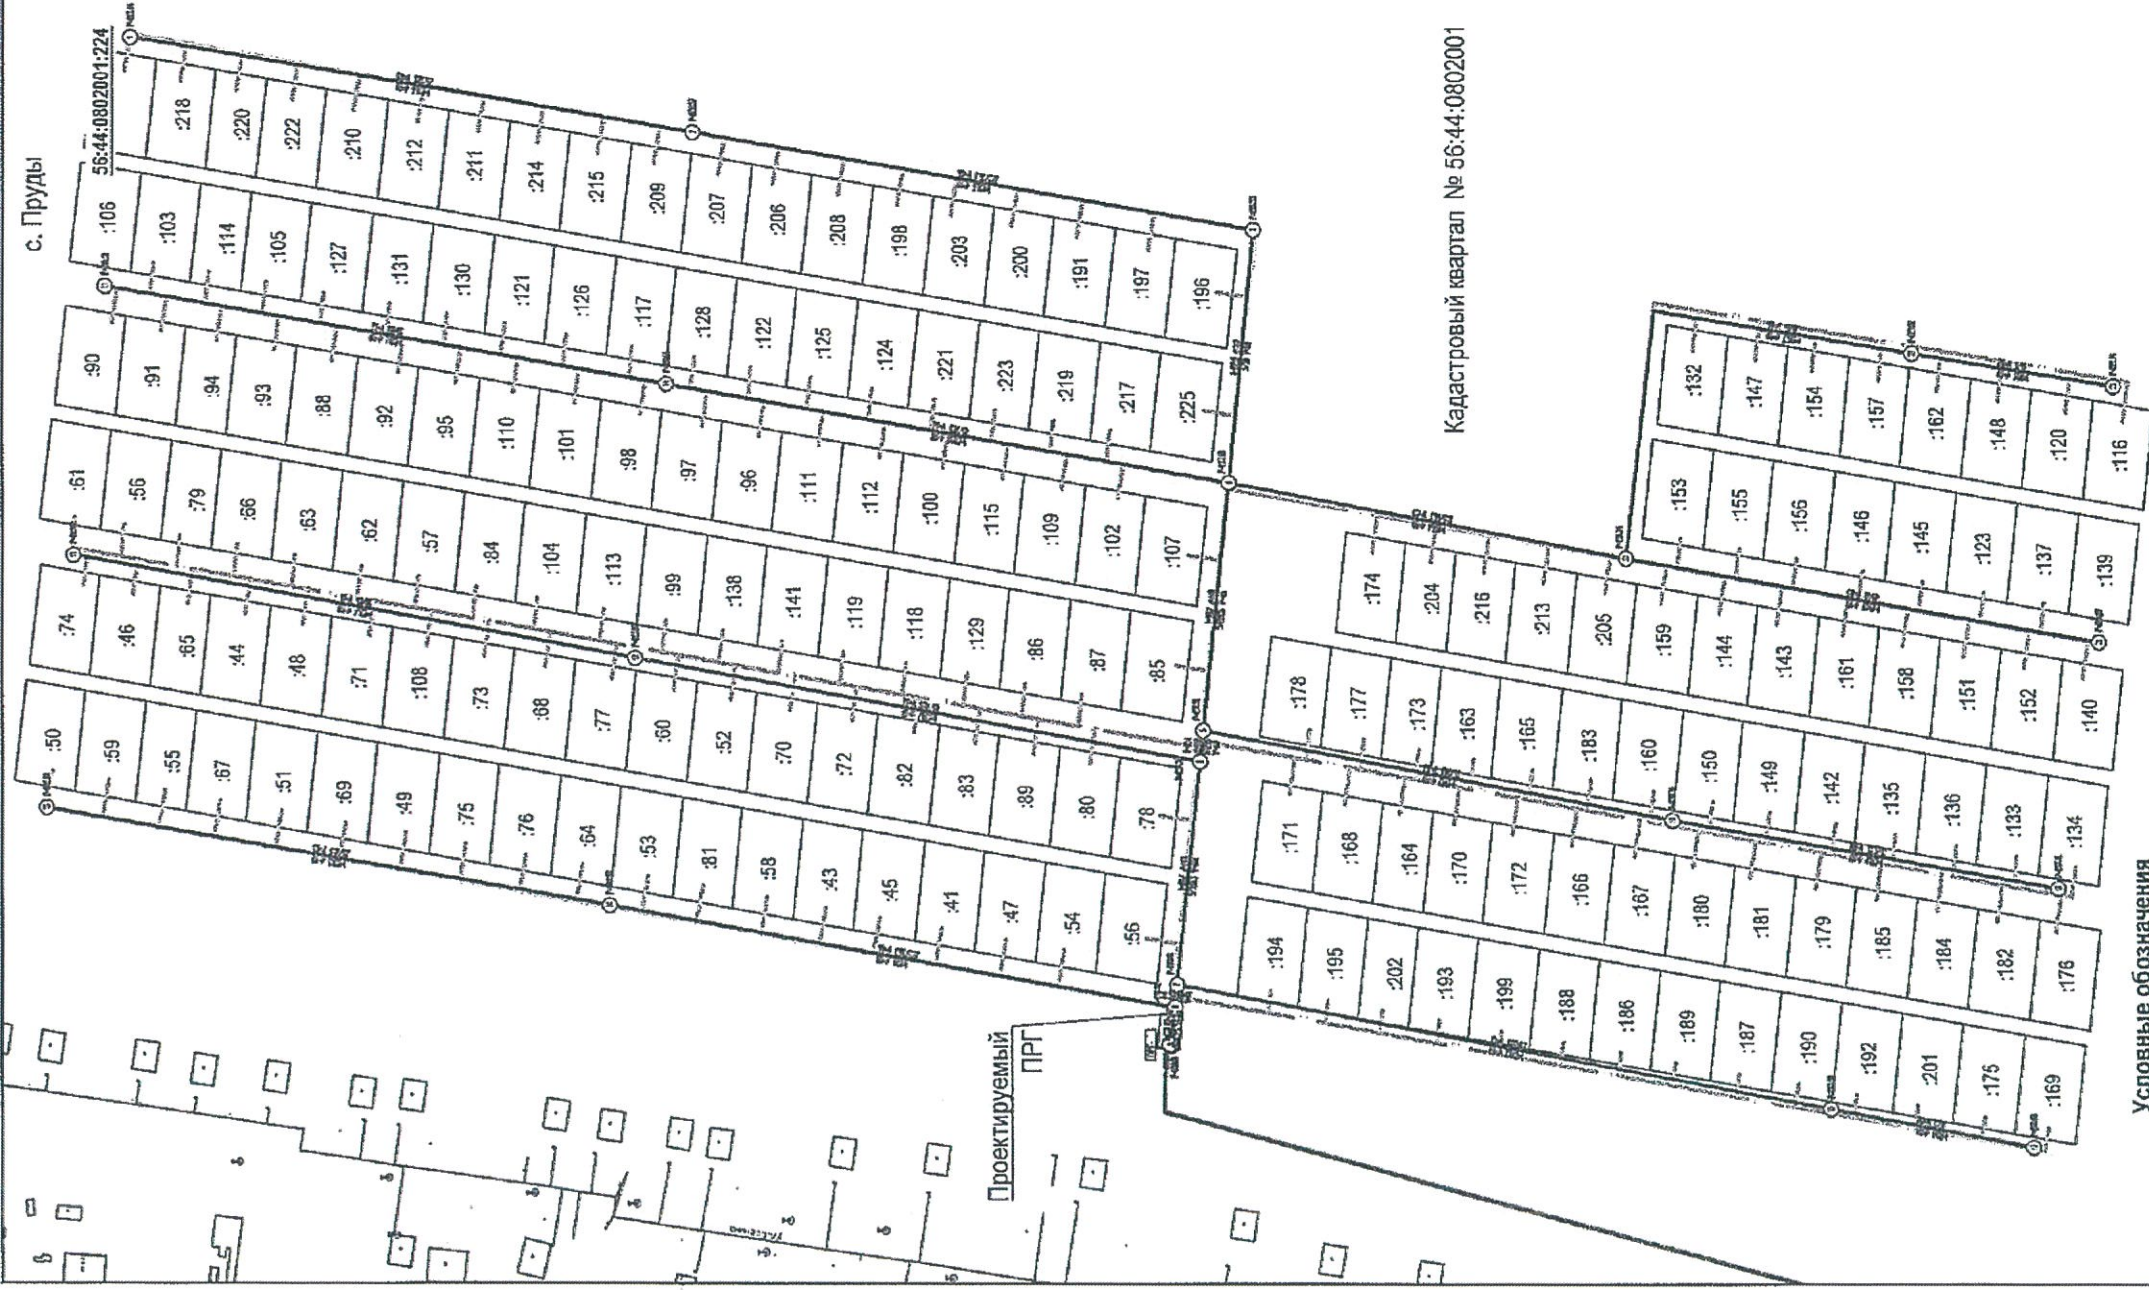

Условные обозначения

|                          |                                                          |
|--------------------------|----------------------------------------------------------|
| <input type="checkbox"/> | - потребитель газа, проектируемый;                       |
| <input type="checkbox"/> | - газопровод высокого и низкого давления, существующий;  |
| <input type="checkbox"/> | - газопровод высокого и низкого давления, проектируемый; |

Расход газа на 1 жилой дом - 2,0 м³/час

Расход газа на 200 жилых домов - 400,0 м³/час

Ориентировочная протяженность газопровода высокого

давления второй категории и низкого давления - 12,0 км

(De 160 - 63)

ПРГ - 1 шт.

Точка подключения

Железнодорожный  
разъезд № 20




СОГЛАСОВАНО:

Схема расположения линейного объекта  
"Газопровод с. Бердянка ул. Новая, Молодежная Оренбургского района"



" " 201\_ г.

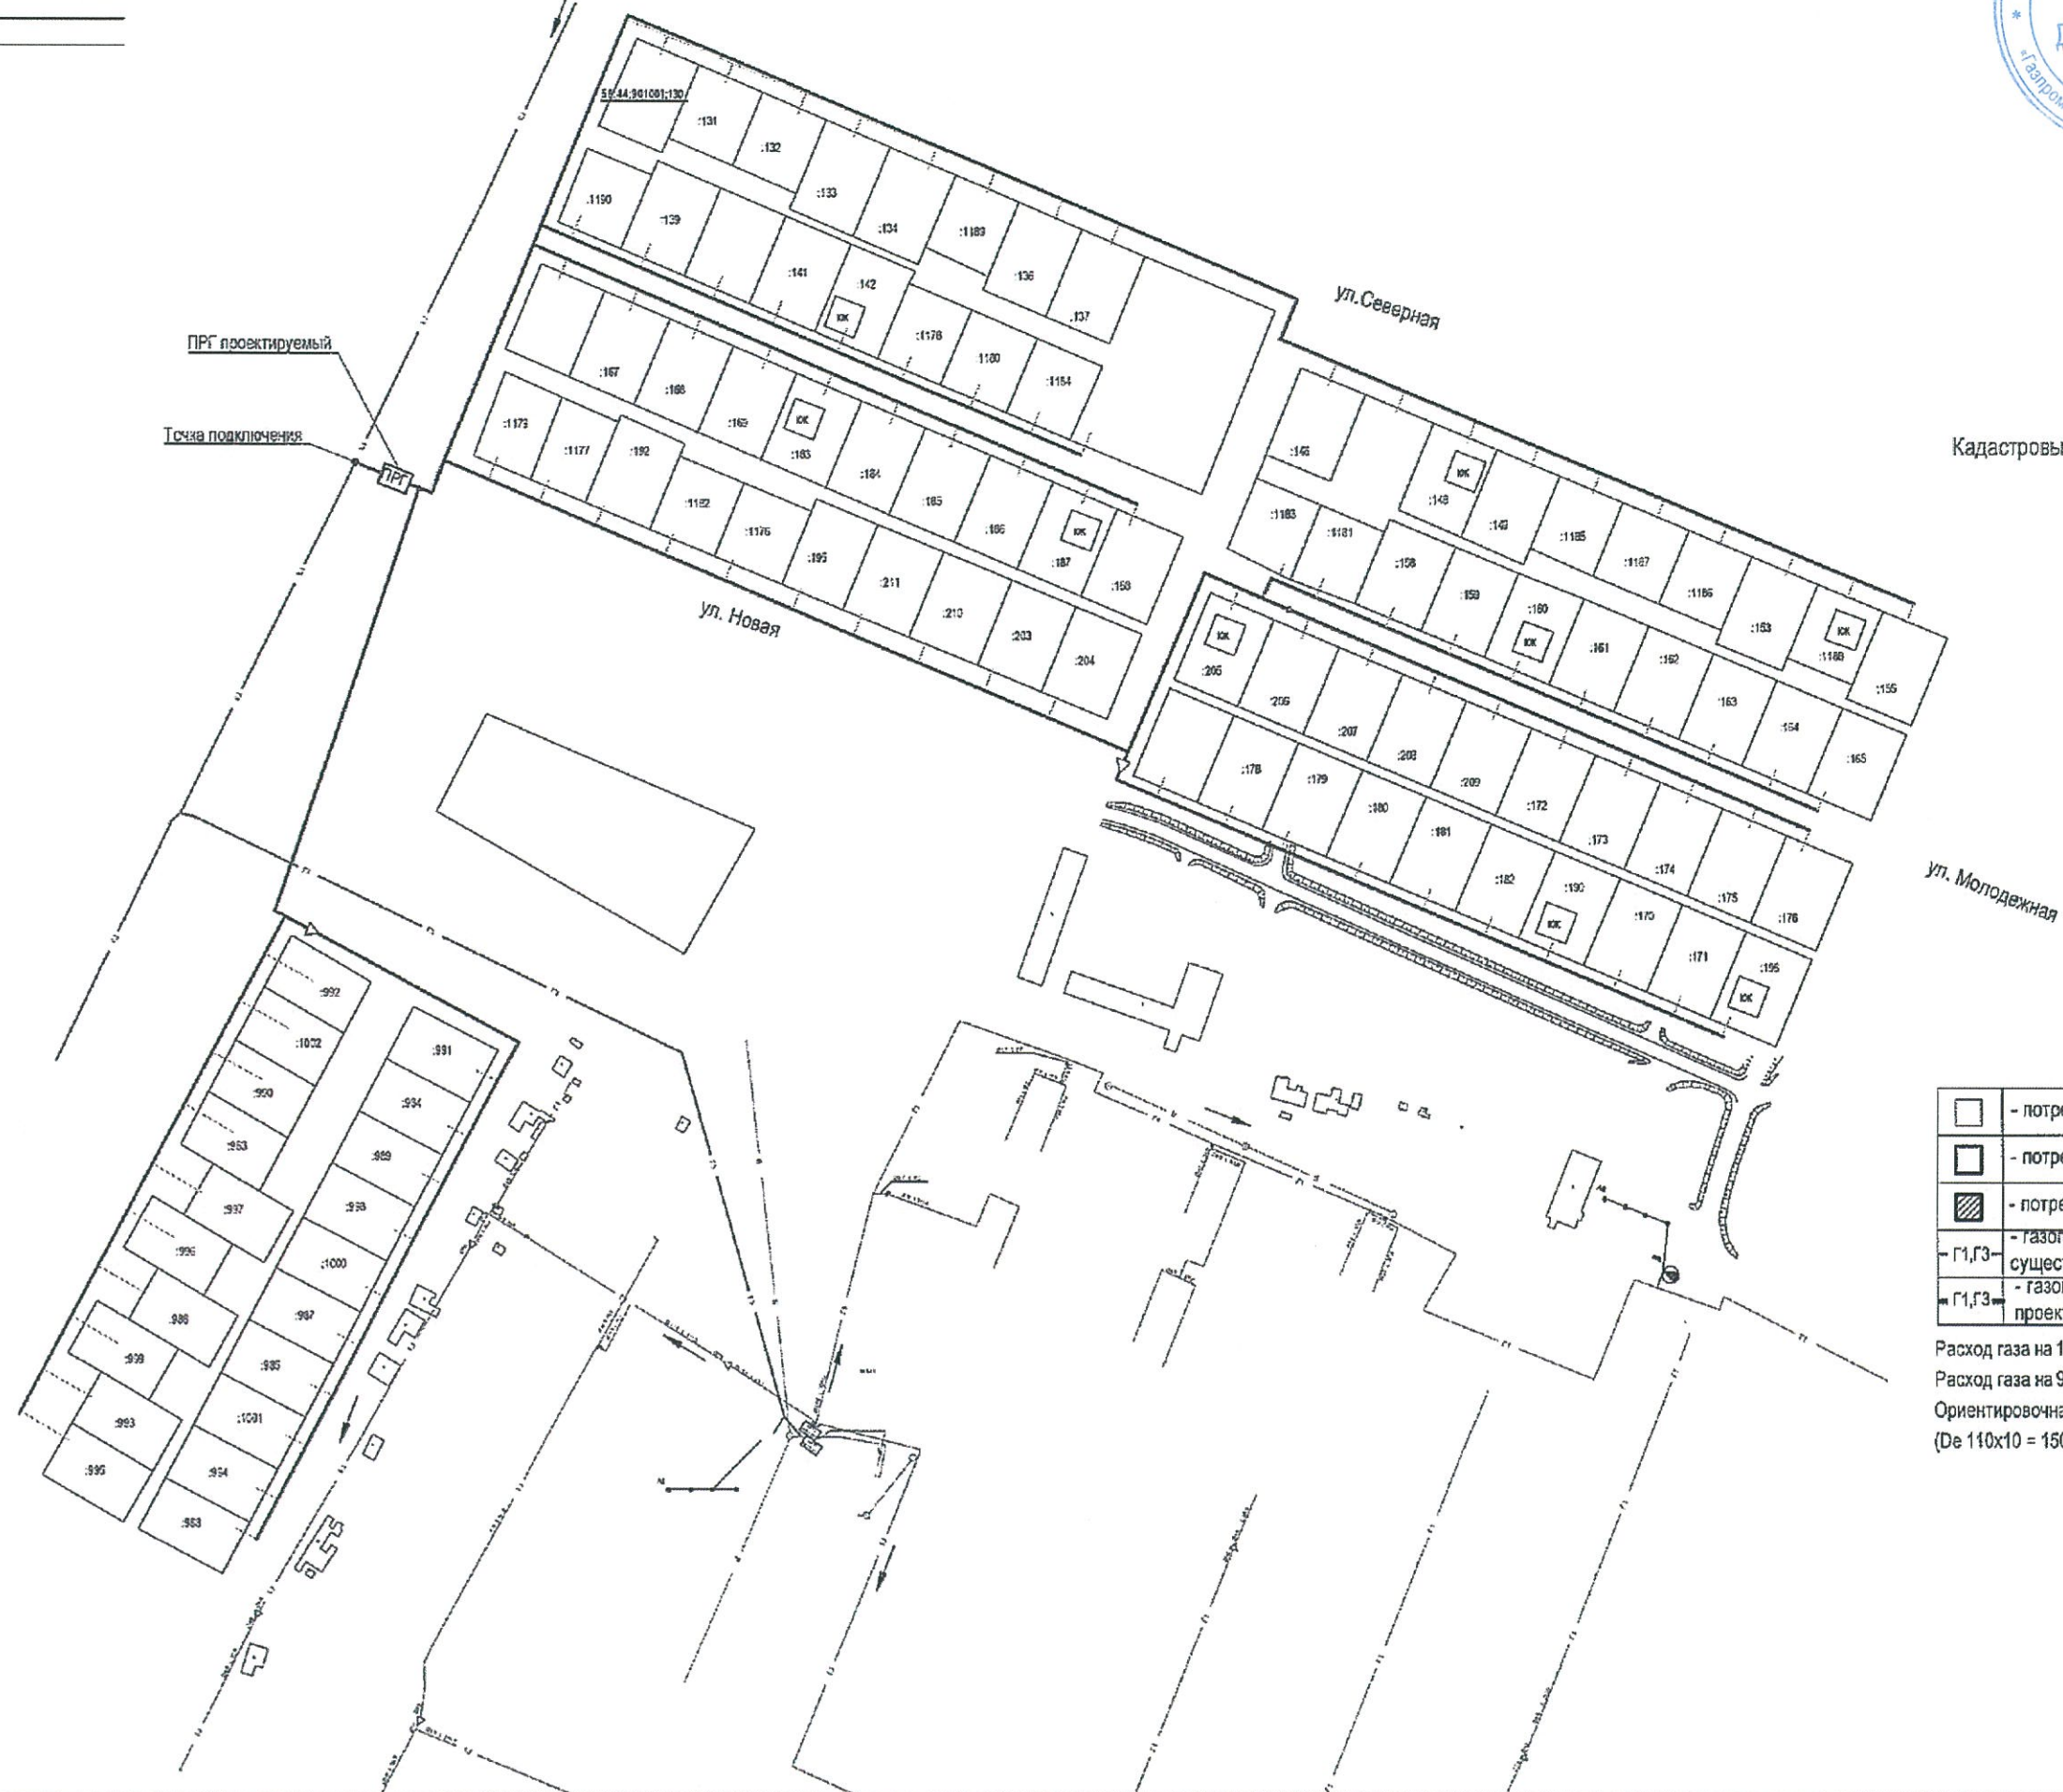

Условные обозначения

|  |                                                          |
|--|----------------------------------------------------------|
|  | - потребитель газа, существующий;                        |
|  | - потребитель газа, перспективный;                       |
|  | - потребитель газа, проектируемый;                       |
|  | - газопровод высокого и низкого давления, существующий;  |
|  | - газопровод высокого и низкого давления, проектируемый; |


Расход газа на 1 жилой дом - 2,0 м³/час  
Расход газа на 97 жилых домов - 194,0 м³/час  
Ориентировочная протяженность газопровода - 3490,0 м  
(De 110x10 = 1500,0 м, De 63x5,8 = 1990,0 м)



СОГЛАСОВАНО:

Схема расположения линейного объекта  
"Газопровод п. Городище г. Оренбурга"

Утверждаю:  
Заместитель генерального  
директора - главный инженер  
АО "Газпром газораспре-  
деление Оренбург"

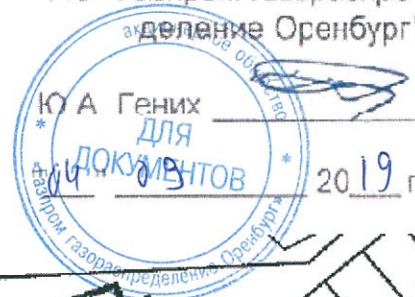

201 г.

Условные обозначения

|  |                                                          |
|--|----------------------------------------------------------|
|  | - потребитель газа, проектируемый;                       |
|  | - газопровод высокого и низкого давления, существующий;  |
|  | - газопровод высокого и низкого давления, проектируемый; |

Расход газа на 1 жилой дом - 2,0 м³/час

Расход газа на 280 жилых домов - 560,0 м³/час

Ориентировочная протяженность газопровода высокого  
давления второй категории и низкого давления - 4,05 км  
(De 160, De 110, De 63, Ø57 )

ПРГ - 1 шт.

Кадастровый квартал № 56:44:1101001



Глава МО "Каринский сельсовет"  
Переволоцкого района, Оренбургской области




# Газопровод в с. Пустошь Адамовка Переволоцкого района

Директор филиала  
АО "Газпром газораспределение Оренбург"  
в Оренбургском районе (Оренбургцентрсельгаз)  
А.В. Жданов



Утверждаю:  
Заместитель генерального  
директора - главный инженер  
АО "Газпром газораспределение Оренбург"  
Ю.А. Гених

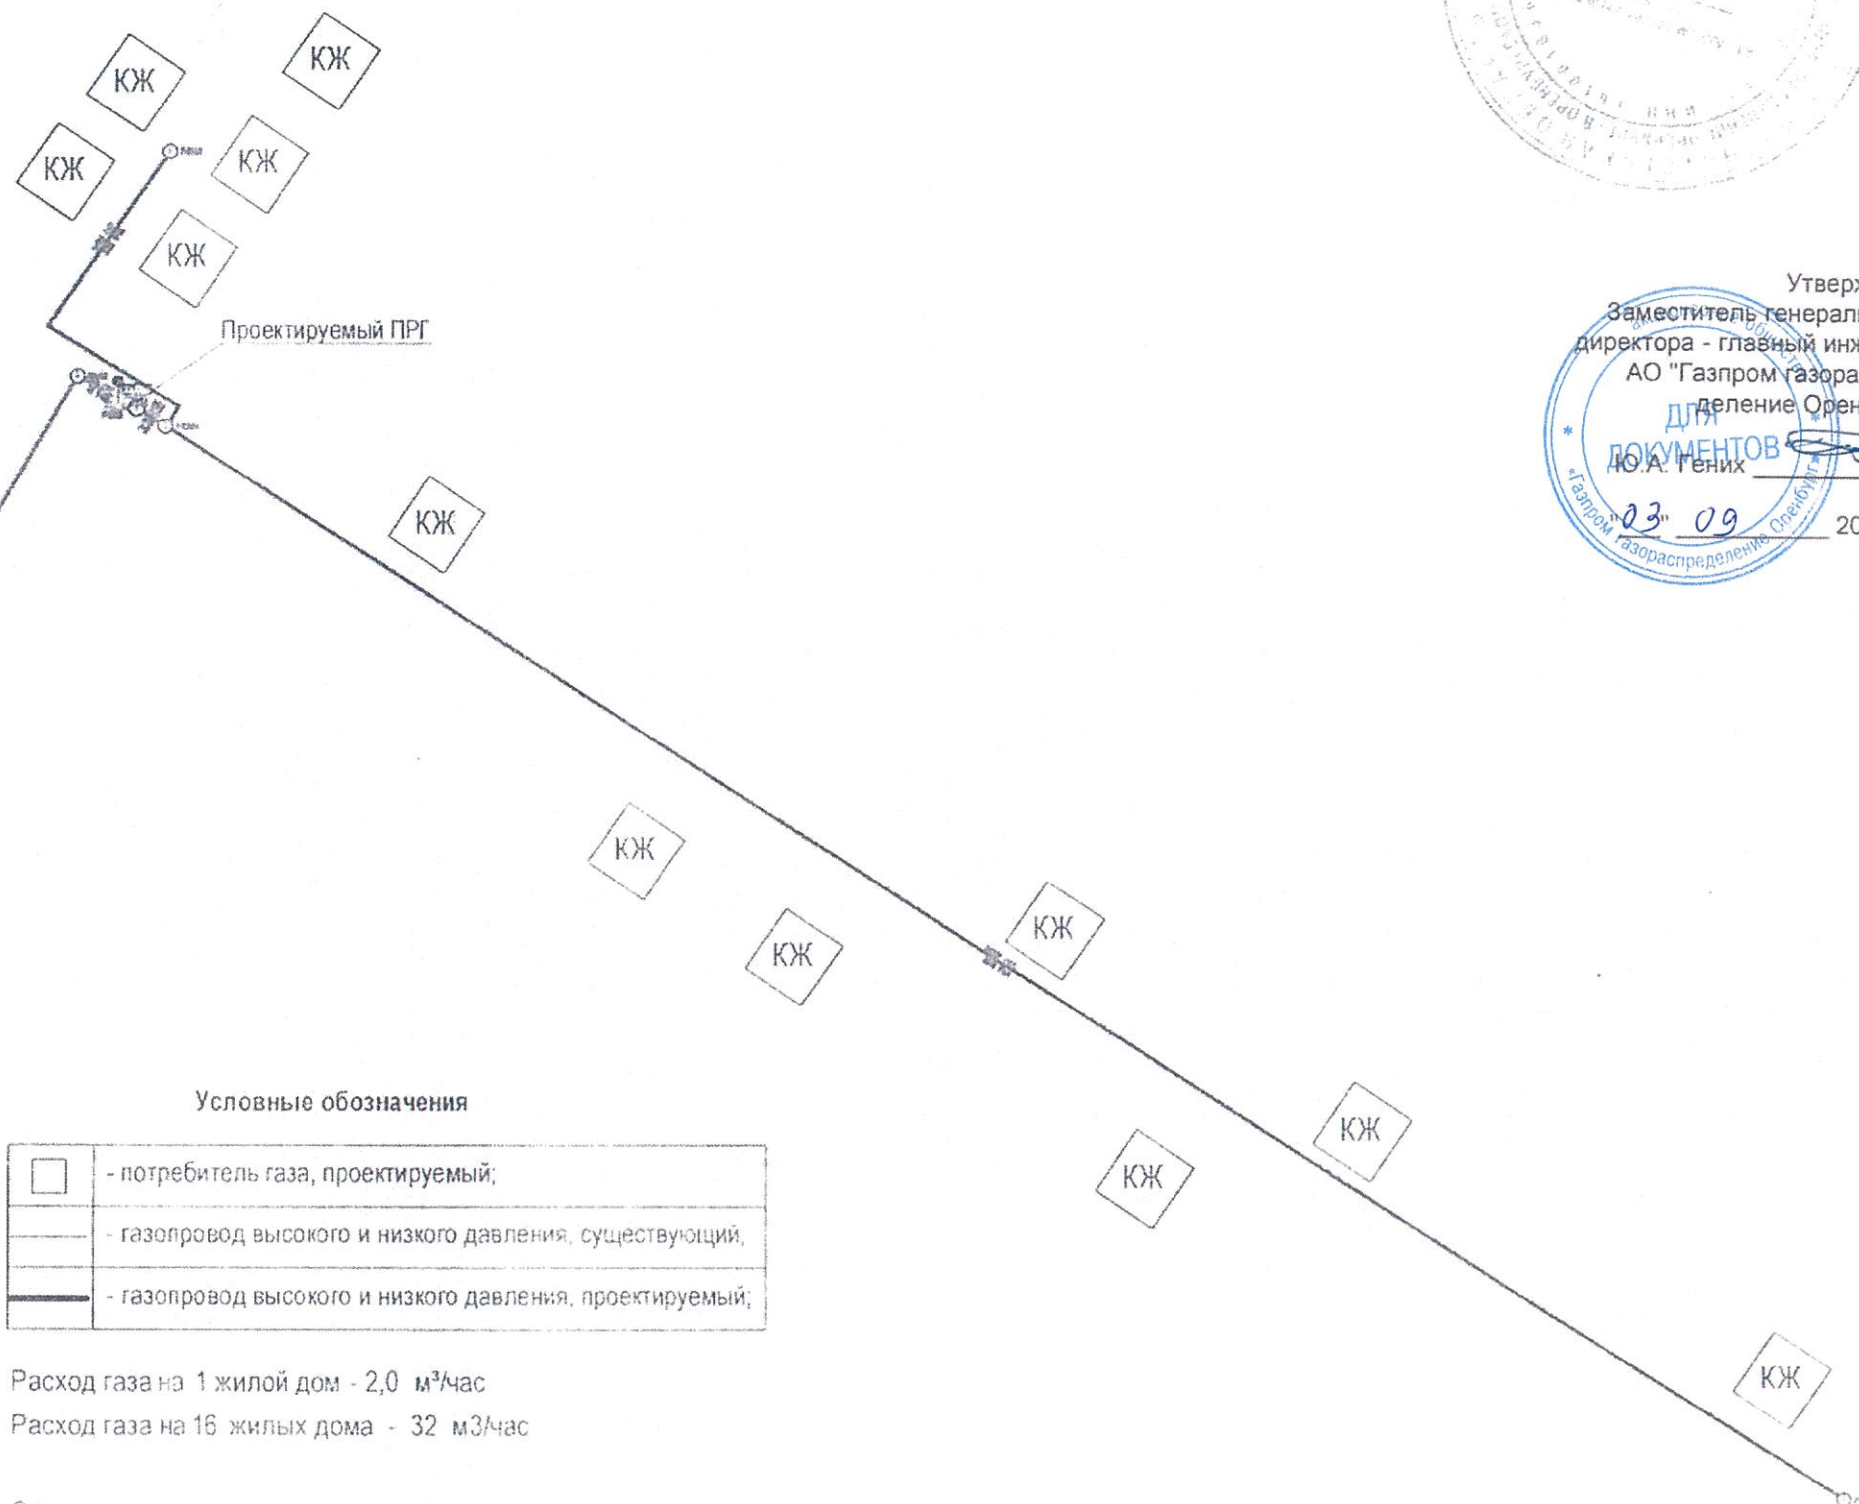

## Условные обозначения

|  |                                                          |
|--|----------------------------------------------------------|
|  | - потребитель газа, проектируемый;                       |
|  | - газопровод высокого и низкого давления, существующий;  |
|  | - газопровод высокого и низкого давления, проектируемый; |

Расход газа на 1 жилой дом - 2,0 м³/час  
Расход газа на 16 жилых дома - 32 м³/час

Ориентировочная протяженность газопровода высокого давления второй категории и низкого давления - 4,5 км  
(De 110, De 63)  
ПРГ - 1 шт



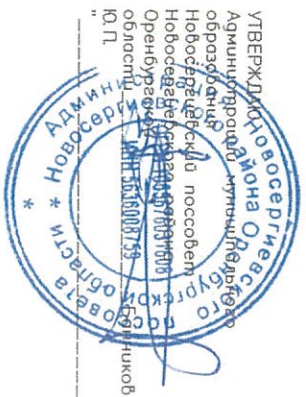


Схема газоснабжения жилых домов п. Новосергиевка  
Новосергиевского района.  
"Газопровод 4-мкрн п. Новосергиевка."




Составил начальник ПТО филиала  
АО "Газпром газораспределение Оренбург"  
в Сорочинском (Сорочинскоммеродово)  
А.П.Смогров



|   |                                              |                                              |
|---|----------------------------------------------|----------------------------------------------|
| — | Газ-9<br>низкого<br>давления<br>существующий | Газ-9<br>низкого<br>давления<br>существующий |
| ○ | Высокого<br>давления<br>врезка               | Высокого<br>давления<br>врезка               |
| □ | потребитель<br>газа,<br>существующий         | потребитель<br>газа,<br>существующий         |
| □ | потребитель<br>газа,<br>перспективный        | потребитель<br>газа,<br>перспективный        |

Примечание:  
— символ предусмотрено  
подключение 595 земельных  
участков отведенных под  
индивидуальное жилищное  
строительство;  
— розовый газ на огни гол не  
более 10 м

Условные обозначения.

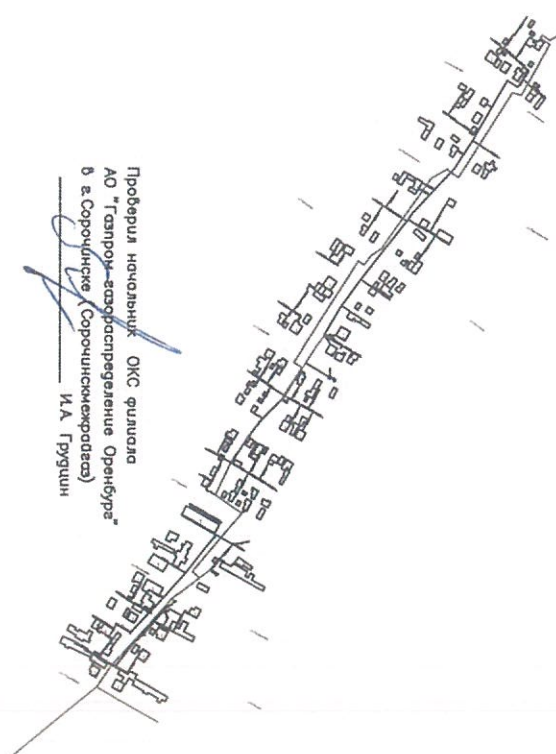

Проверил начальник ОКС филиала  
АО "Газпром газораспределение Оренбург"  
в Сорочинском (Сорочинскоммеродово)  
И.А. Грудзин



Схема газоснабжения  
"Газопровод XI-XII кв. в V мкр. п. ОЗТП г. Орск"



Примечания:  
- схемой предусмотрено подключение 47 земельных участков отведенных под индивидуальное жилищное строительство; кадастровые номера земельных участков:  
56:43:0314046:187 56:43:0314025:3  
56:43:0314046:211 56:43:0314025:4  
56:43:0314046:203 56:43:0314025:1  
56:43:0314046:201 56:43:0314025:5  
56:43:0314046:200 56:43:0314025:6  
56:43:0314046:196 56:43:0314025:7  
56:43:0314046:204 56:43:0314026:8  
56:43:0314046:202 56:43:0314026:14  
56:43:0314046:197 56:43:0314026:1  
56:43:0314046:198 56:43:0314026:10  
56:43:0314046:329 56:43:0314026:12  
56:43:0314046:199 56:43:0314026:4  
56:43:0314046:191 56:43:0314026:9  
56:43:0314046:192 56:43:0314026:11  
56:43:0314046:190 56:43:0314026:13  
56:43:0314046:217 56:43:0314027:11  
56:43:0314046:195 56:43:0314027:12  
56:43:0314046:207 56:43:0314027:13  
56:43:0314046:336 56:43:0314027:2  
56:43:0314046:334 56:43:0314027:5  
56:43:0314046:213 56:43:0314027:7  
56:43:0314046:212 56:43:0314027:6  
56:43:0314046:210 56:43:0314027:14  
56:43:0314027:4  
- расход газа на один дом не более 5 м<sup>3</sup>/час.



Врио главы администрации г.Орска  
В.Н. Козулица  
" 22 " 12 2019 г.

Утверждаю:  
Заместитель генерального  
директора, главный инженер  
АО "Газпром газораспределение  
Оренбург"  
Генрих Ю.А.  
" 22 " 12 2019 г.

место врезки в сущ. газопровод  
высокого давления Ø108

Главный инженер АО "Газпром  
газораспределение Оренбург"  
в г.Орске (Орскмехрайгаз)  
Д.В. Бухало  
" 22 " 12 2019 г.

газопровод высокого  
давления  
АО "Газпром  
газораспределение  
Оренбург"  
(Орскмехрайгаз)

врезка в газопровод

пр. Коммунаров




Согласовано:  
Зам. начальника УТИКС г. Бузулука.

Е.С. Бочкарева

27.08.2019



Схема сети газораспределения  
Строительство объекта: Газопровод в кадастровых кварталах  
56:08:2105007, 56:38:0218044, 56:38:0206025, 56:38:0206026 г. Бузулук

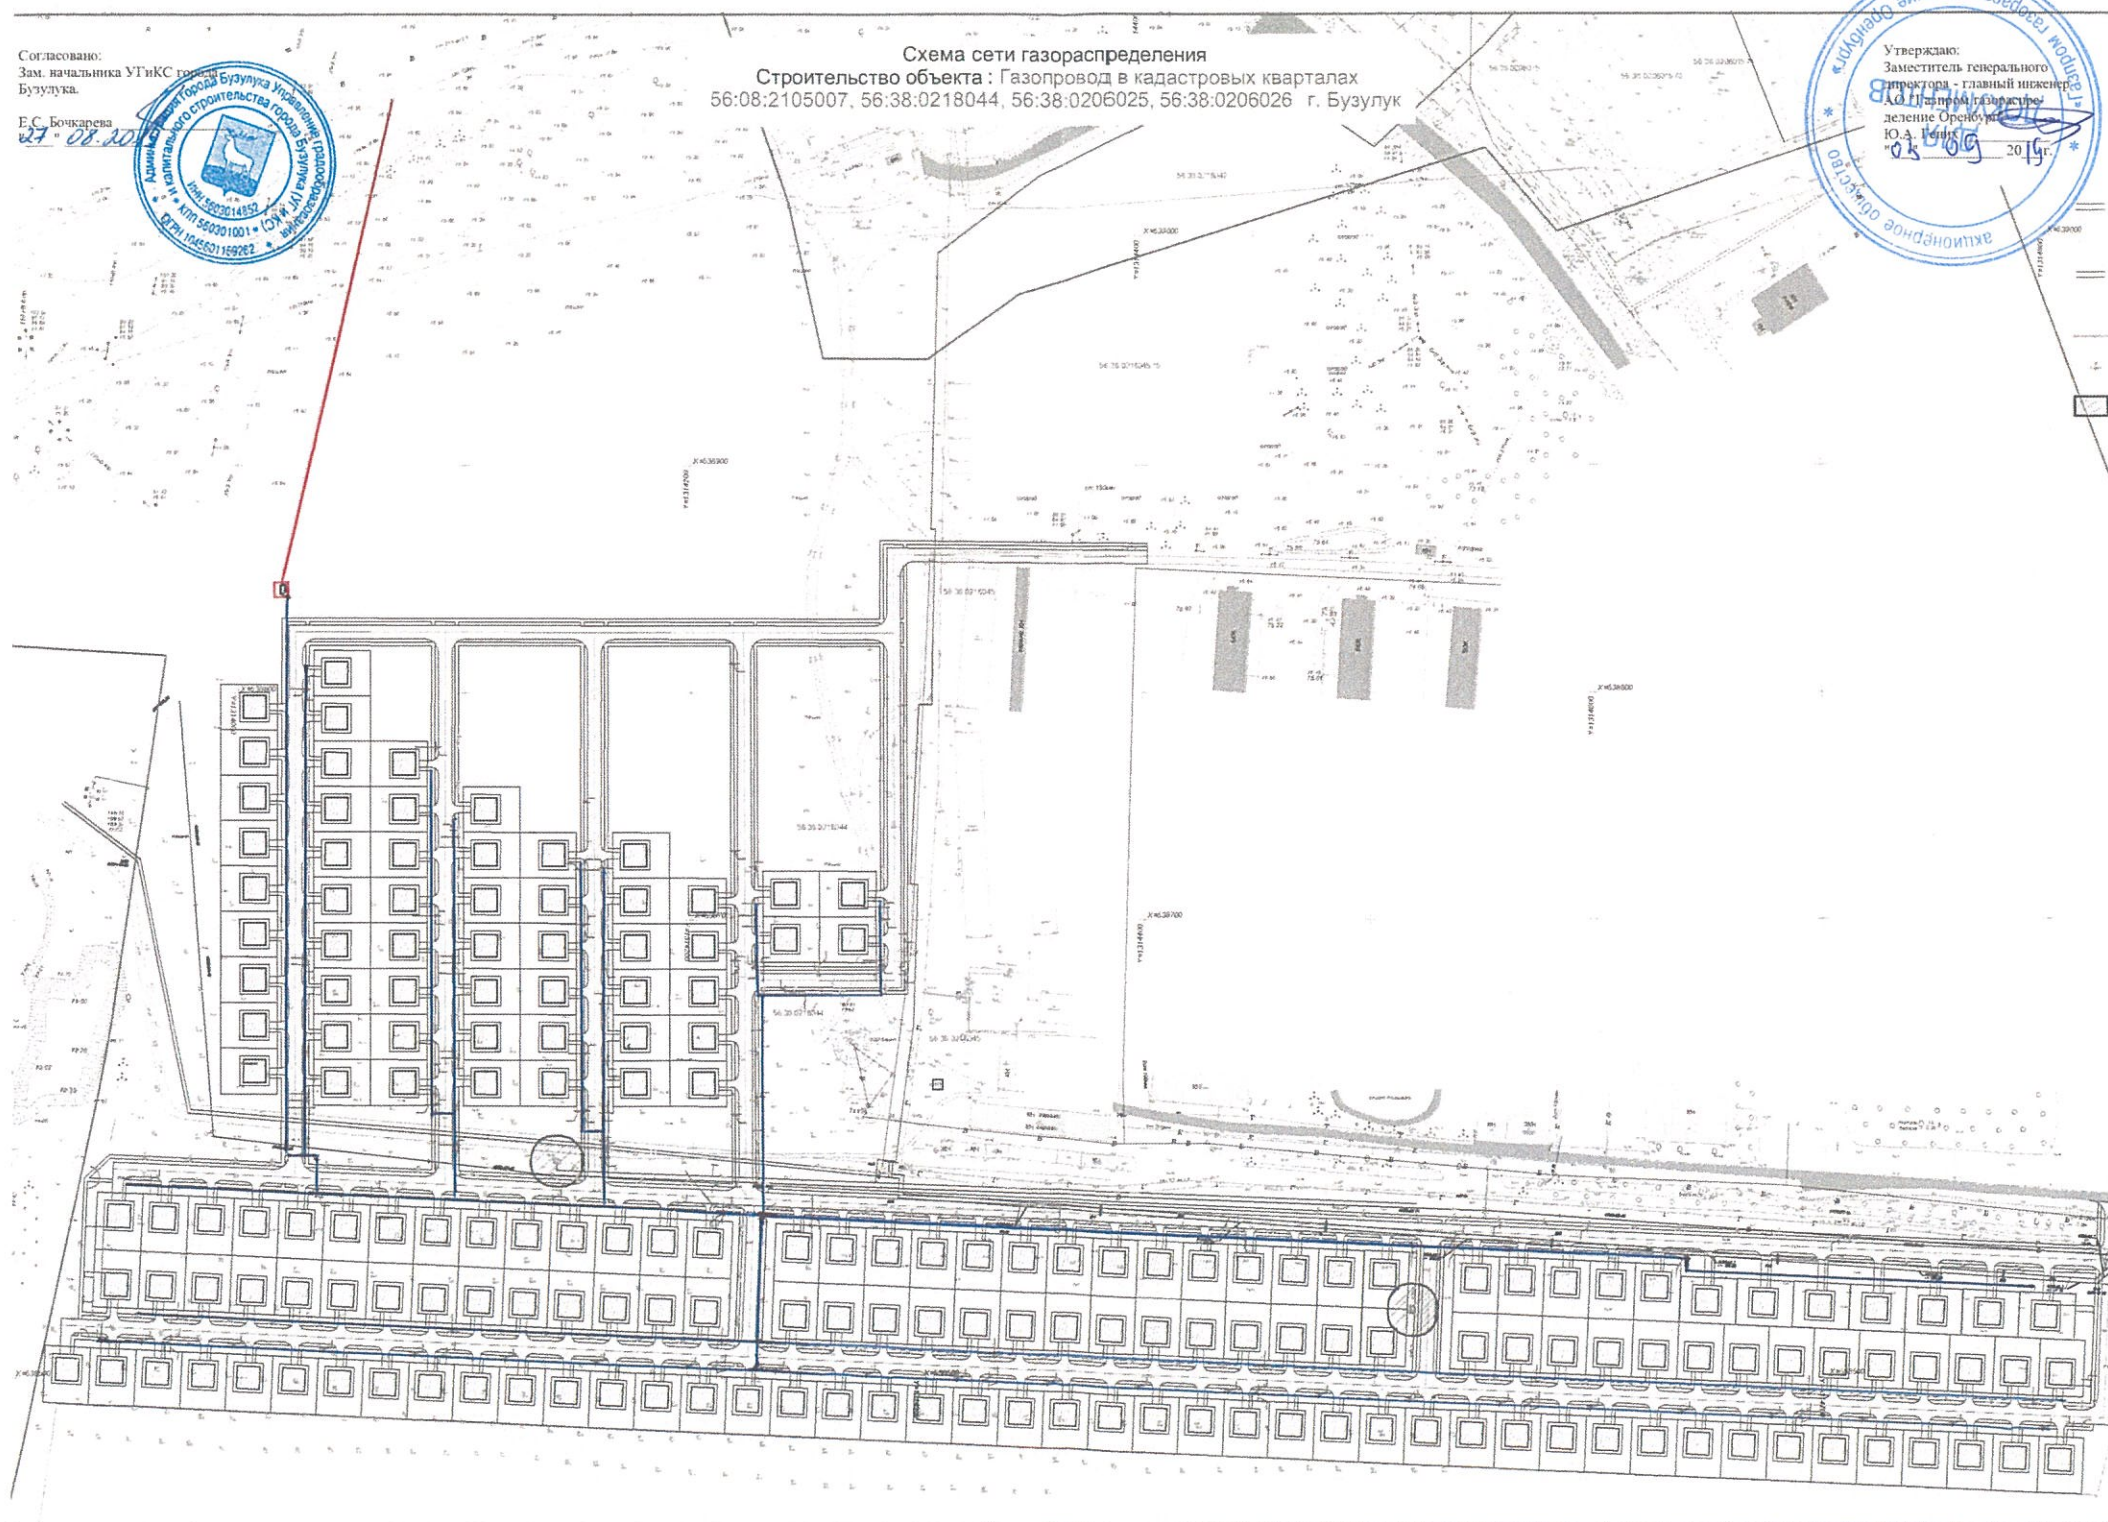




УТВЕРЖДАЮ:  
Глава муниципального образования  
Акбулакский поссовет  
А.А. Кузнецов  
20/11 г.

Расчётная схема газоснабжения  
п. Акбулак Акбулакского района:  
«Газопровод в п. Акбулак по ул. Заводская, Молодежная»

СОГЛАСОВАНО:  
главный инженер филиала  
АО «Газпром газораспределение Оренбург»  
С.А. Кувшинов  
20/11 г.

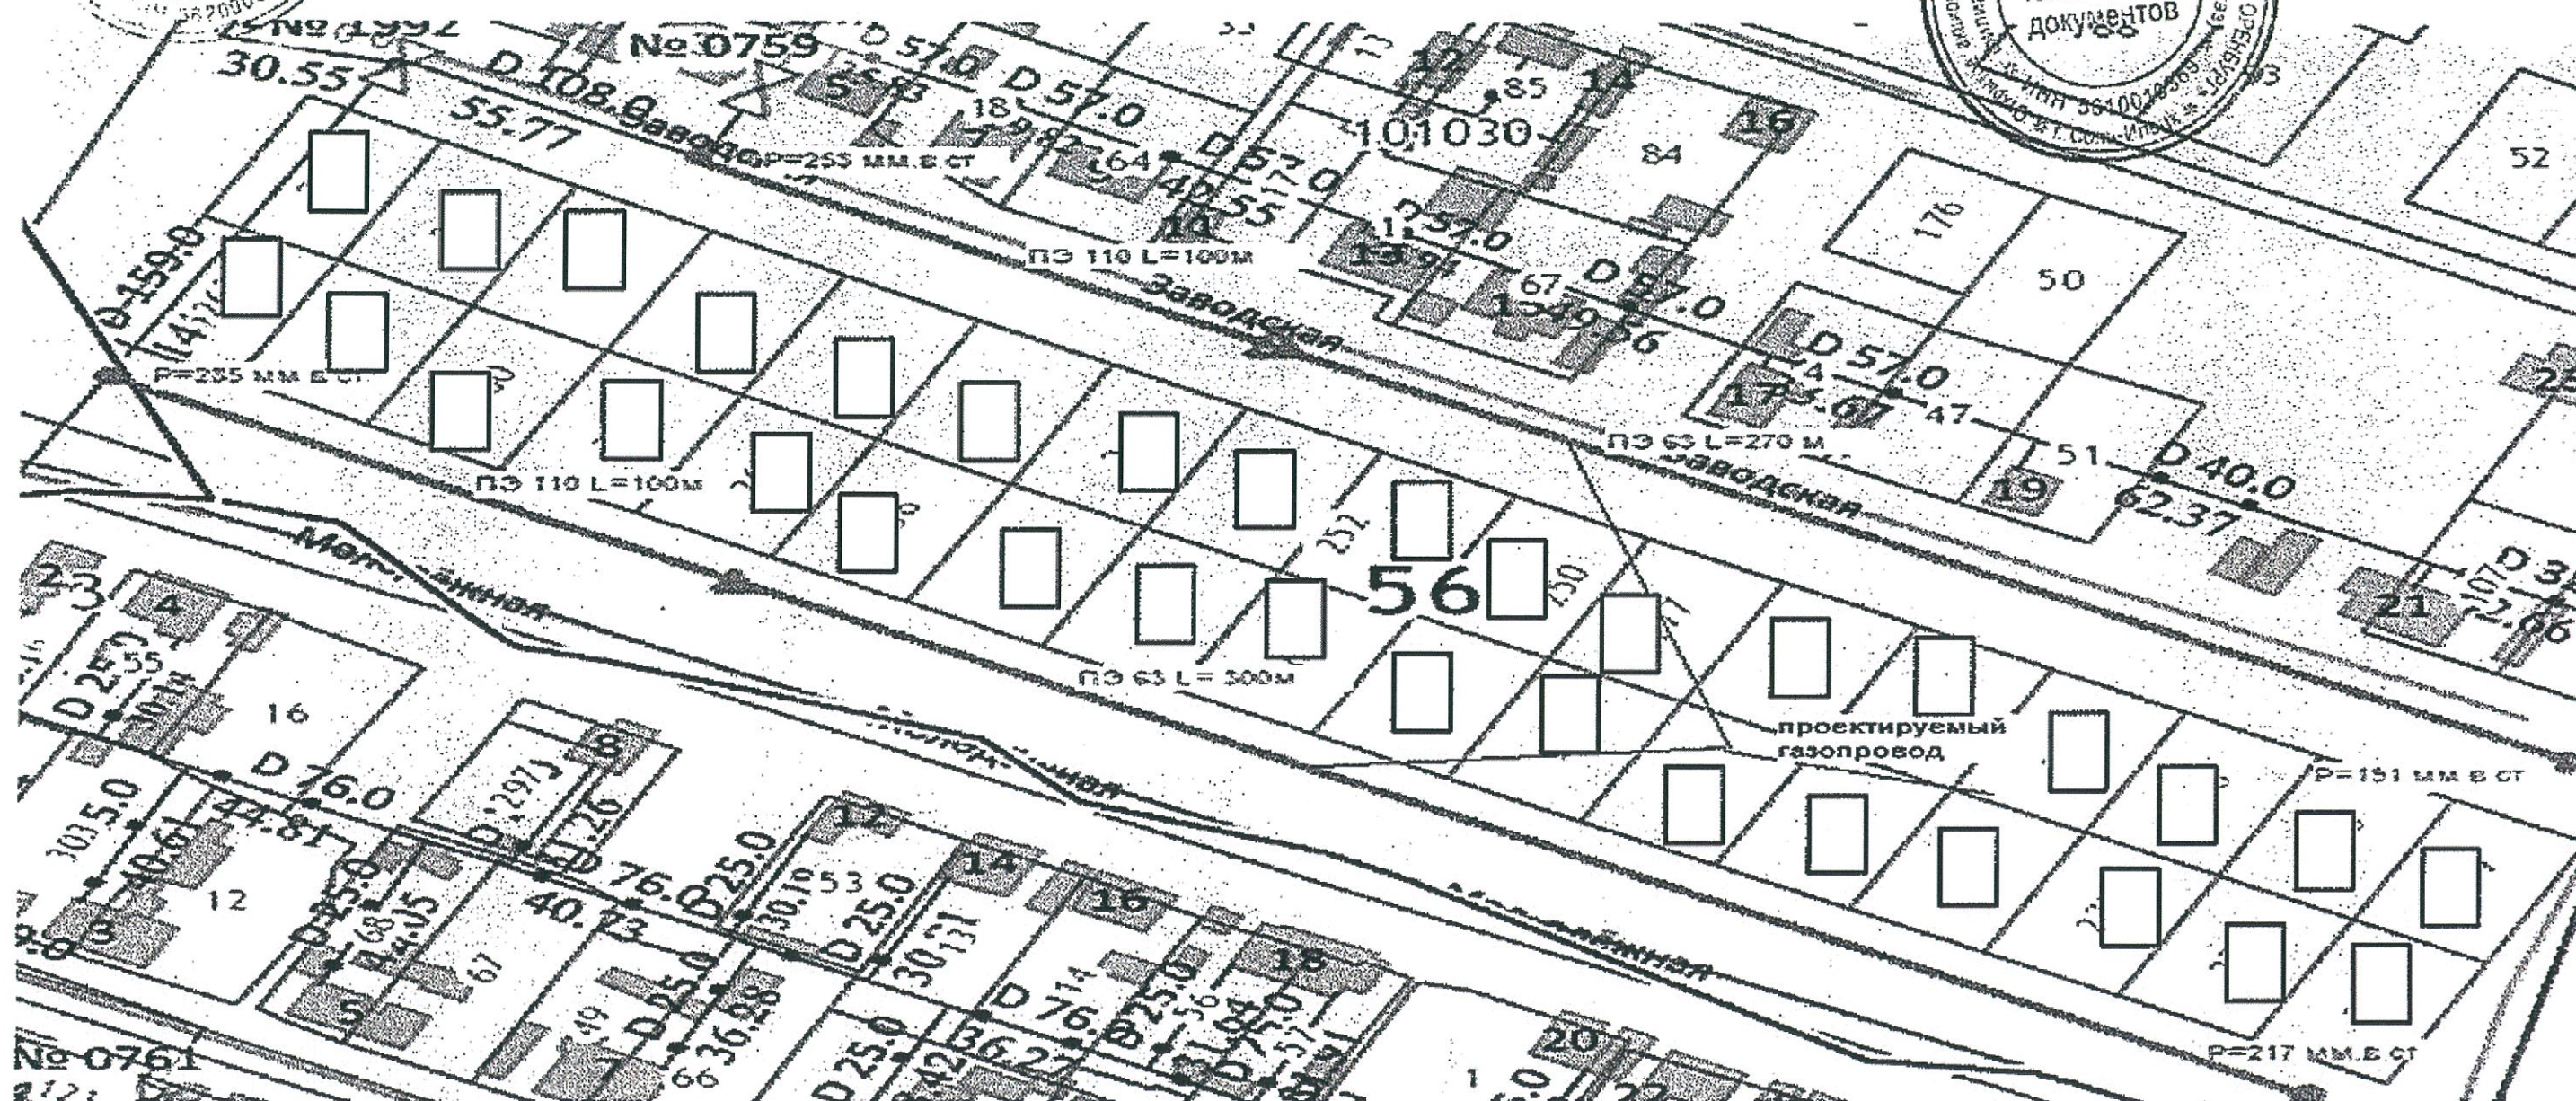

Утверждаю:  
Заместитель генерального  
директора - главный инженер  
АО «Газпром газораспределение Оренбург»

Ю.А. Генералов  
20/11 г.

условные обозначения

|  |                                                                 |
|--|-----------------------------------------------------------------|
|  | -потребитель газа, существующий:                                |
|  | - потребитель газа, перспективный:                              |
|  | - потребитель газа, проектируемый:                              |
|  | -газопровод низкого давления 0,003 мПа (300 кПа), существующий  |
|  | -газопровод низкого давления 0,003 мПа (300 кПа), проектируемый |

Примечание:  
- схемой предусмотрено подключение 34 земельных участков отведенных под индивидуальное жилищное строительство:



Газопровод в п. Горный Ерик  
Протяженность L=740м



Количество земельных участков-43  
Количество жилых домов-28  
Количество фундаментов-5  
Количество в стадии строительства-0

Утверждаю:  
Заместитель генерального  
директора - главный инженер  
АО "Газпром газораспределения  
Оренбург"  
Гених Ю.А.  
"03" 09 2019 г.

Согласовано

Начальник управления по строительству  
и жилищно-коммунальному хозяйству



Циталин Д.Р.



Глава МО Домбаровский поссовет  
Домбаровского района  
Оренбургской области

В.А. Шуберт  
"22" 03 2019 г.

# Схема газоснабжения жилых домов "Газопровод в п.Домбаровский"


Заместитель главного инженера АО «Газпром  
газораспределение Оренбург»  
в г.Орске (Орскмежрайгаз)

А.И. Белоус  
"20" 03 2019 г.

газопровод высокого давления  
АО "Газпром газораспределение Оренбург"  
(Орскмежрайгаз)

1.2000 МПа  
0.3000 МПа

Утверждаю:  
Заместитель генерального  
директора - главный инженер  
АО "Газпром газораспределения  
Оренбург"  
Генрих Ю.А.  
"03" 03 2019 г.

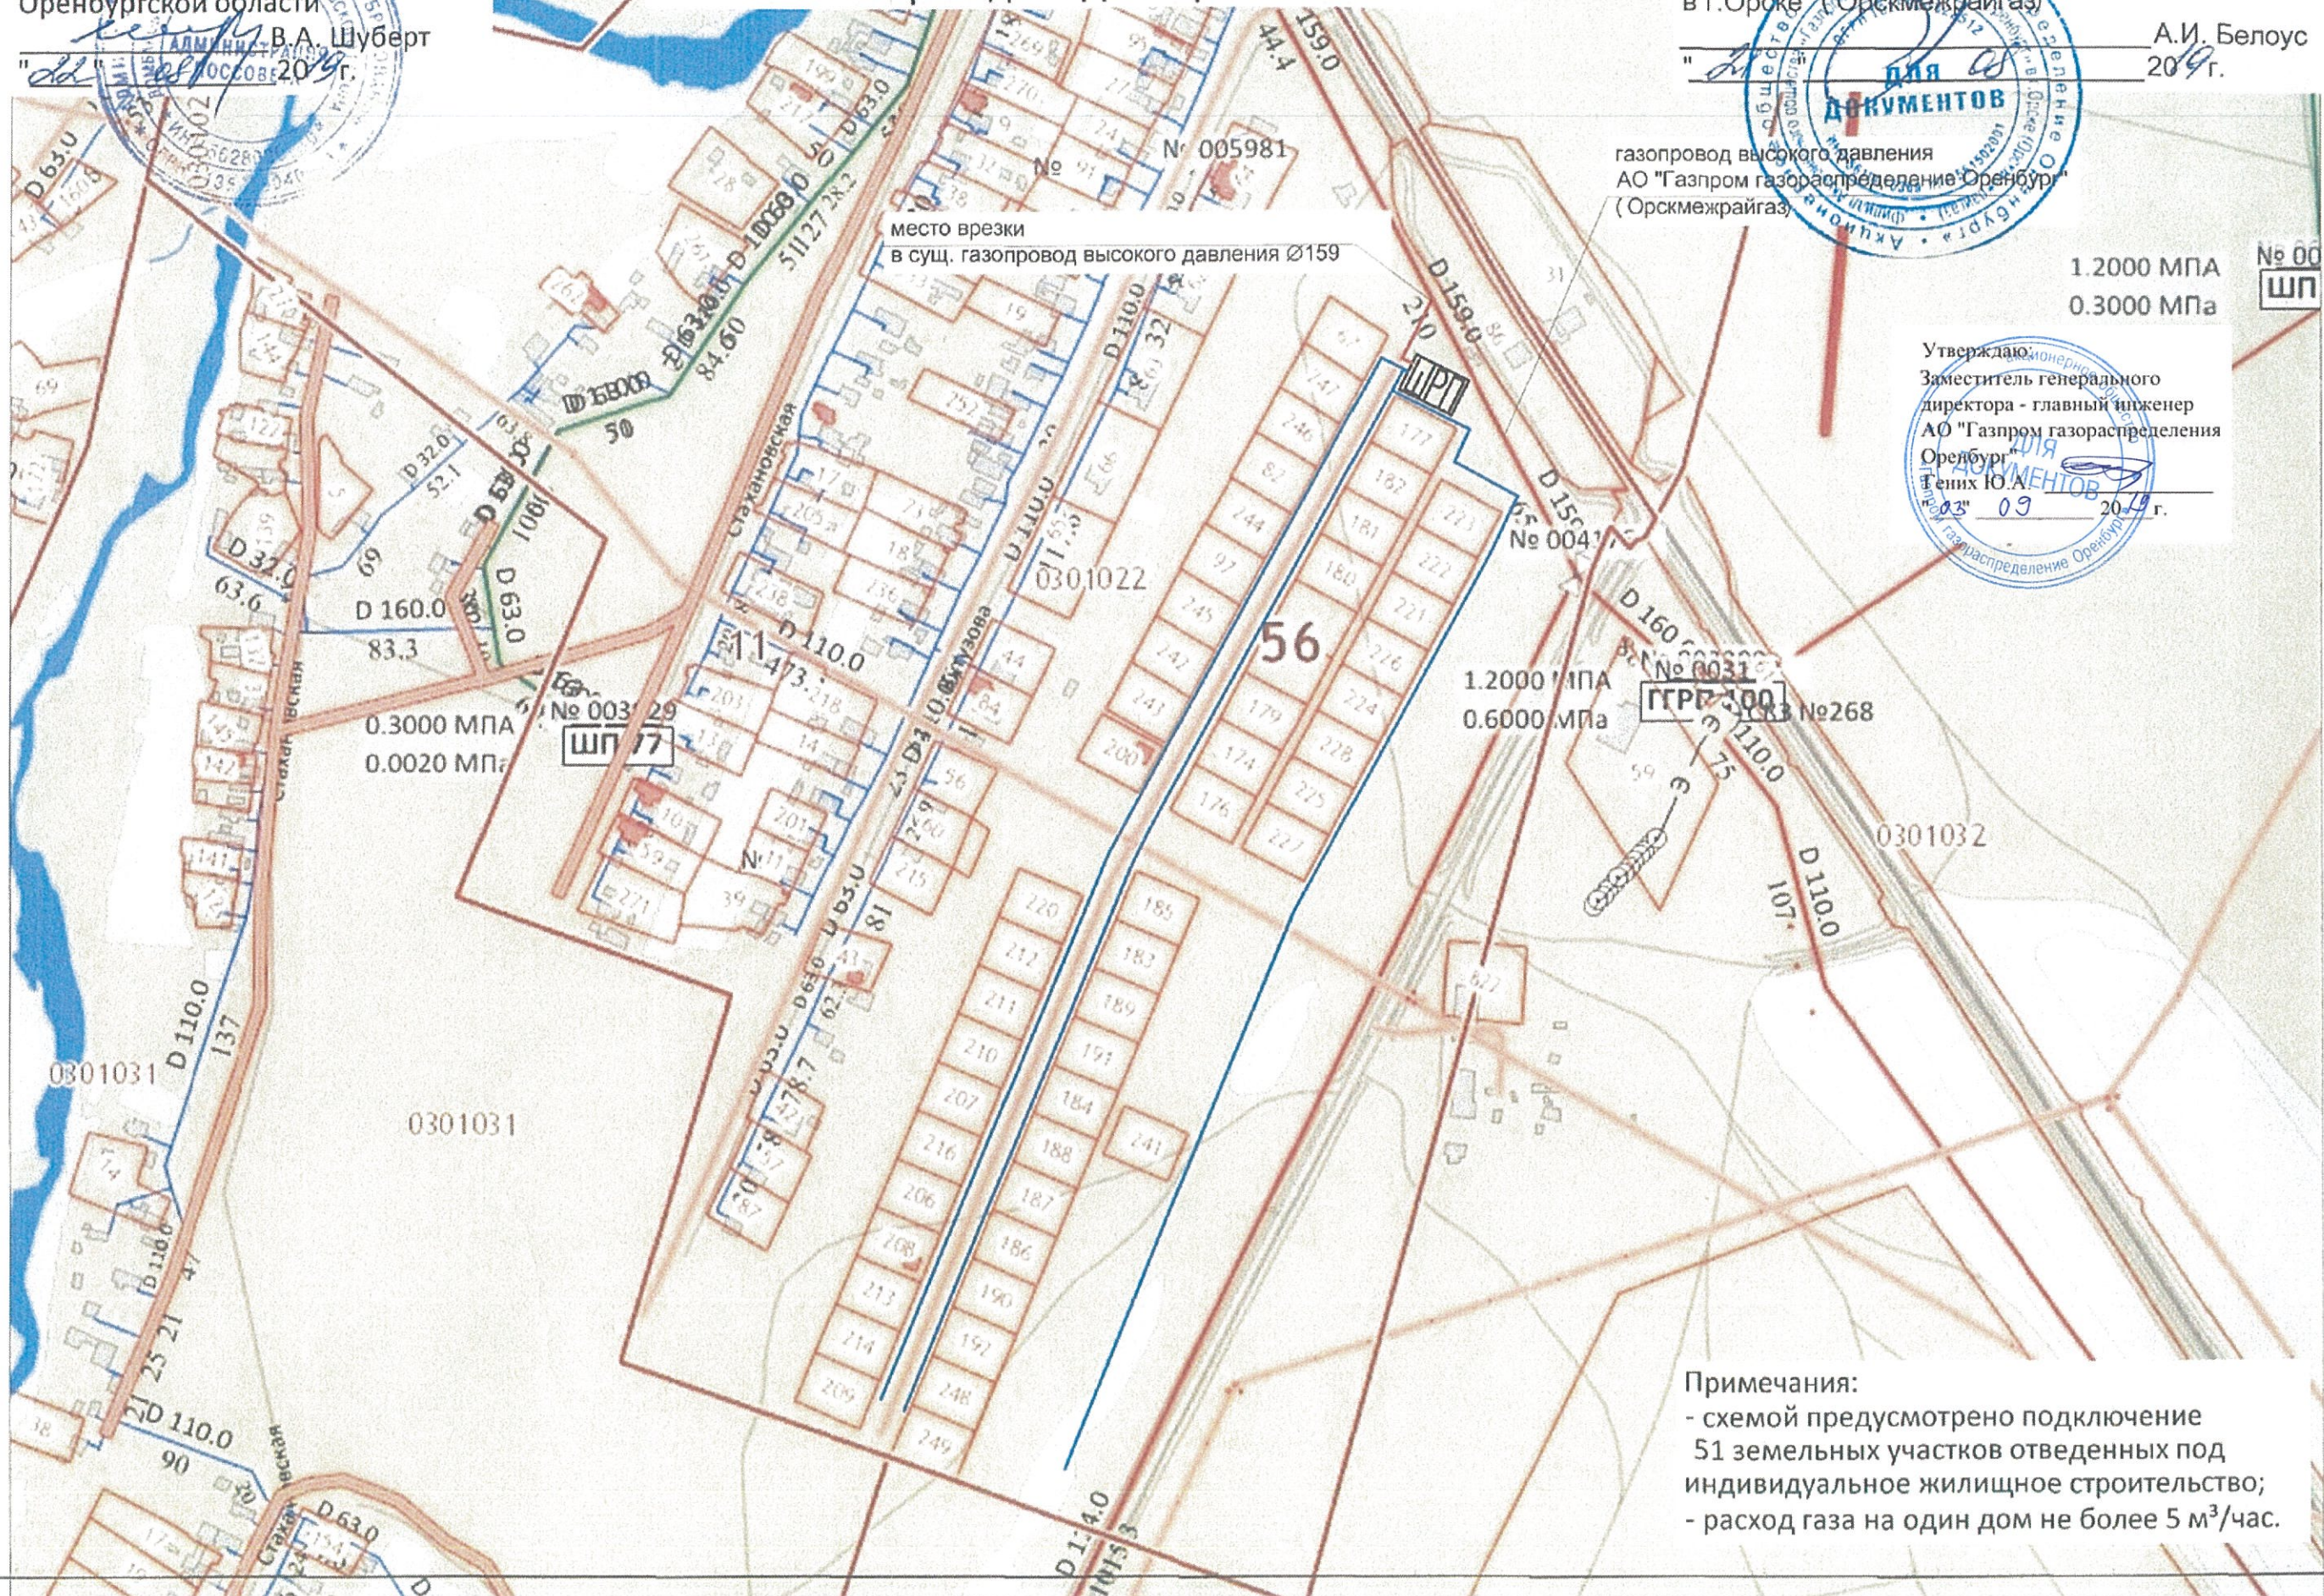

Примечания:  
- схемой предусмотрено подключение  
51 земельных участков отведенных под  
индивидуальное жилищное строительство;  
- расход газа на один дом не более 5 м³/час.



Глава администрации  
МО Ясенский городской округ  
Т.М. Силантьева  
" " 20 г.

Схема газоснабжения жилых домов  
"Газопровод пос. Комарово (отделение №1) Ясенского городского округа"



- Примечания:
- схемой предусмотрено подключение 29 земельных участков отведенных под индивидуальное жилищное строительство;
  - расход газа на один дом не более 5 м<sup>3</sup>/час.