



ФЕДЕРАЛЬНОЕ АГЕНТСТВО
ПО НЕДРОПОЛЬЗОВАНИЮ
(РОСНЕДРА)

ДЕПАРТАМЕНТ
ПО НЕДРОПОЛЬЗОВАНИЮ
ПО ПРИВОЛЖСКОМУ
ФЕДЕРАЛЬНОМУ ОКРУГУ
(ПРИВОЛЖСКНЕДРА)

пл. М. Горького, 4/2, г. Н. Новгород, 603000
Тел./факс (831) 433-74-03, тел.: 433-78-91
E-mail: privolzh@rosnedra.gov.ru

05.09.2018 № 308/с.пр
На №07-18/14 от 04.07.2018

Директору
ООО «Северозэнергопроект»

А.В. Смирнову

160014, г. Вологда,
ул. Комсомольская, д.3

ЗАКЛЮЧЕНИЕ

**о наличии полезных ископаемых в недрах
под участком предстоящей застройки**

Земельный участок, испрашиваемый под объект предстоящей застройки по объекту: «Строительство ВЛ 110 кВ Новотроицкая - Левобережная для нужд ПО «Восточные электрические сети» для филиала ПАО «МРСК Волги» - «Оренбургэнерго», расположенный в г. Орск Оренбургской области, с географическими координатами угловых точек (СК-42):

№ п/п	Северная широта	Восточная долгота
1	51° 11' 59,89"	58° 37' 54,01"
2	51° 11' 55,78"	58° 37' 59,62"
3	51° 11' 54,48"	58° 38' 08,42"
4	51° 11' 50,07"	58° 38' 11,99"
5	51° 11' 47,42"	58° 38' 17,36"
6	51° 11' 31,21"	58° 38' 20,06"
7	51° 11' 20,35"	58° 38' 18,44"
8	51° 11' 14,55"	58° 38' 18,53"
9	51° 11' 09,70"	58° 38' 19,49"
10	51° 11' 05,95"	58° 38' 20,75"
11	51° 10' 43,28"	58° 38' 21,08"
12	51° 10' 40,84"	58° 38' 23,19"
13	51° 09' 24,86"	58° 38' 22,72"
14	51° 08' 34,73"	58° 37' 01,47"

Вх. № 1215 от 28.09.2018.

15	51° 08' 33,68"	58° 36' 55,38"
16	51° 09' 01,95"	58° 35' 40,26"
17	51° 09' 09,11"	58° 33' 05,22"
18	51° 09' 09,89"	58° 32' 02,91"
19	51° 09' 07,83"	58° 32' 00,12"
20	51° 09' 15,20"	58° 30' 29,12"
21	51° 09' 06,13"	58° 30' 17,81"
22	51° 09' 06,14"	58° 30' 00,71"
23	51° 09' 04,22"	58° 29' 56,97"
24	51° 08' 44,03"	58° 29' 53,91"
25	51° 08' 17,50"	58° 29' 41,80"
26	51° 08' 15,89"	58° 29' 39,79"
27	51° 08' 16,06"	58° 29' 31,63"
28	51° 08' 21,61"	58° 29' 15,21"
29	51° 08' 26,52"	58° 29' 10,29"
30	51° 09' 11,11"	58° 28' 55,52"
31	51° 09' 14,12"	58° 28' 49,14"
32	51° 09' 14,37"	58° 27' 42,92"
33	51° 09' 16,93"	58° 27' 36,06"
34	51° 10' 20,94"	58° 27' 06,43"
35	51° 10' 23,47"	58° 27' 03,23"
36	51° 10' 56,32"	58° 26' 50,65"
37	51° 10' 57,96"	58° 26' 45,49"
38	51° 11' 37,18"	58° 26' 29,77"
39	51° 12' 11,08"	58° 26' 18,70"
40	51° 13' 35,13"	58° 25' 37,38"
41	51° 13' 37,10"	58° 25' 33,73"
42	51° 13' 35,61"	58° 25' 26,22"
43	51° 13' 41,43"	58° 24' 58,48"
44	51° 14' 10,12"	58° 24' 28,67"
45	51° 14' 32,47"	58° 24' 10,82"
46	51° 15' 17,03"	58° 23' 28,06"
47	51° 15' 24,30"	58° 22' 46,09"
48	51° 15' 20,34"	58° 22' 40,45"
49	51° 15' 23,53"	58° 22' 05,00"
50	51° 15' 29,86"	58° 21' 40,62"
51	51° 15' 42,78"	58° 21' 24,62"
52	51° 15' 50,22"	58° 20' 12,51"
53	51° 15' 44,64"	58° 19' 54,90"
54	51° 15' 42,67"	58° 19' 54,62"
55	51° 15' 40,84"	58° 19' 50,33"
56	51° 15' 41,89"	58° 19' 37,93"
57	51° 15' 42,65"	58° 19' 32,20"

находится в границах:

- Алимбетовское месторождение глин кирпичных нераспределенного фонда недр;
- Гудроновское месторождение строительного камня (лицензия ОРБ 05086 ТЭ, недропользователь ОАО «Первая нерудная компания»);
- частично в пределах Орско-Халиловского рудного узла с прогнозными ресурсами по категории P_1 , P_2 , учтенными в нераспределенном фонде недр.

Также участок расположен в границах: 2 и 3 пояса ЗСО (водозабора) р. Урал и Новотроицкого месторождения подземных вод хозяйственно-питьевого водоснабжения (лицензия ОРБ 01893 ВЭ, для добычи подземных вод на Новотроицком и Аккермановском месторождениях подземных вод для питьевого водоснабжения населения и технологического обеспечения водой объектов промышленности г. Новотроицка, п.п. Пригорное, Крык-Пшак и ВОС г. Новотроицка, недропользователь ООО «Управление капитального хозяйства»).

При осуществлении деятельности в зоне санитарной охраны (ЗСО) должны выполняться требования санитарного законодательства РФ, в том числе требования СанПиН 2.1.4.1110-02 «Зоны санитарной охраны источников водоснабжения и водопроводов питьевого назначения».

Заключение действительно в течение одного года с даты выдачи.

Приложение: схема на 3 л. в 1 экз.

И.о. заместителя начальника




Е.В. Ларин

Схема расположения объекта

"Строительство ВЛ 110 кВ Новотроицкая - Левобережная для нужд ПО "Восточные электрические сети" для филиала ПАО "МРСК Волги" - "Оренбургэнерго"

Масштаб 1:100 000

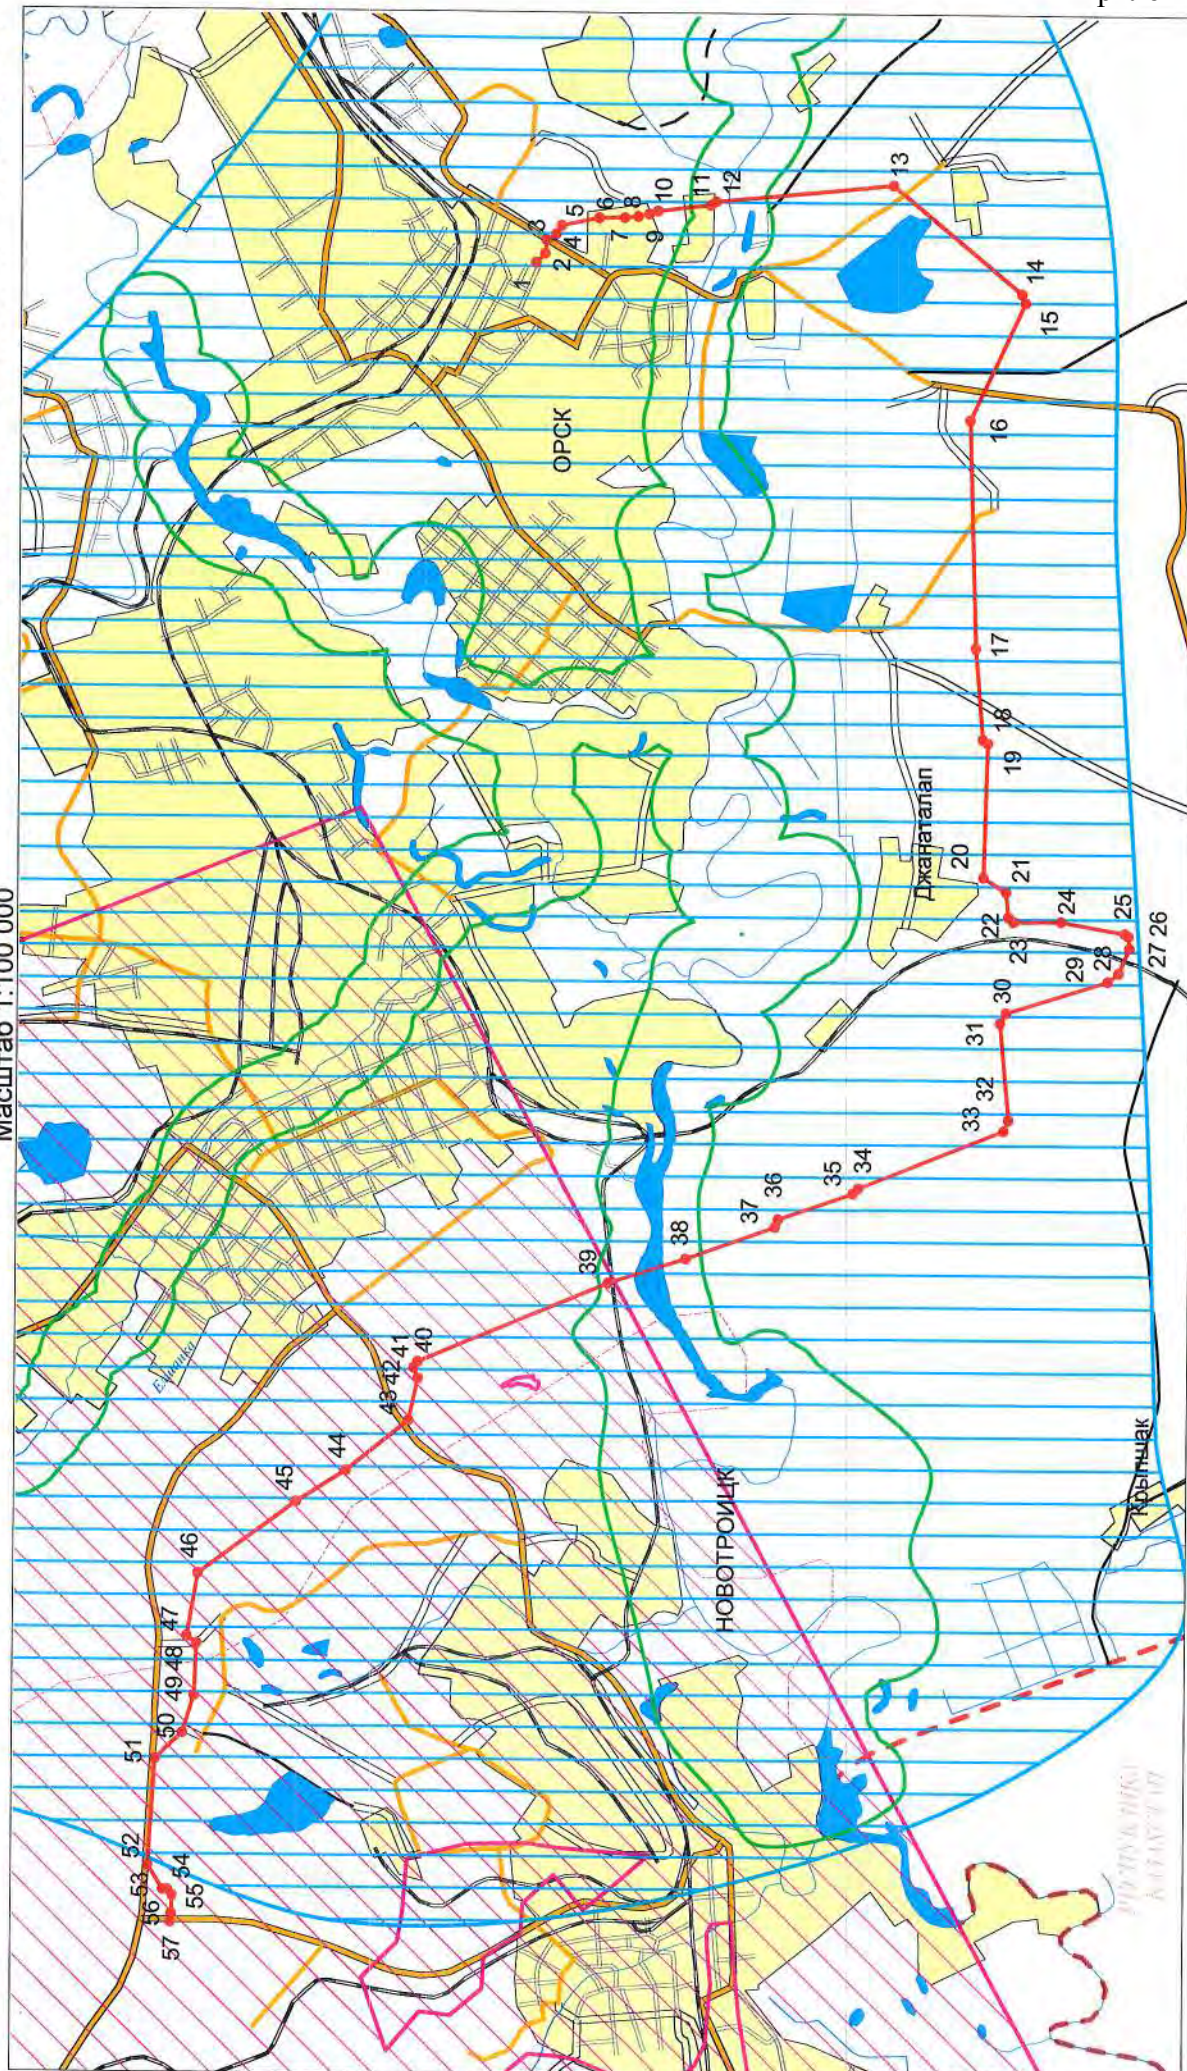

Условные обозначения

- Запрашиваемый объект с условными точками
- 2 пояс водоохранной зоны Новотроицкого МПВ и р. Урал
- 3 пояс водоохранной зоны Новотроицкого МПВ и р. Урал
- Орско-Халиловский рудный узел
- Автомодорога с усовершенствованным покрытием
- Автомодорога с покрытием
- Улучшенная грунтовая дорога
- Грунтовая проселочная дорога
- Железная дорога
- Река
- Граница Российской федерации
- Районная граница
- Населённый пункт
- Озеро, водохранилище, пруд

ВЕДОМОСТЬ
координат угловых точек участка недр Гудроновского месторождения туфов
в географической системе координат 1942 года (СК-42)

номера угловых точек	долгота			широта		
	град	мин	сек	град	мин	сек
I	51	10	55,7	58	38	35,7
II	51	11	7,6	58	38	27,1
III	51	11	14,0	58	38	26,8
IV	51	11	20,7	58	38	32,3
V	51	11	29,6	58	38	36,2
VI	51	11	39,0	58	38	36,0
VII	51	11	44,2	58	38	45,4
VIII	51	11	47,5	58	38	57,4
IX	51	11	46,7	58	39	0,6
X	51	11	30,2	58	39	8,8
XI	51	11	25,2	58	39	4,5
XII	51	11	24,4	58	38	48,9
XIII	51	11	22,5	58	38	49,2
XIV	51	11	22,1	58	38	59,5
XV	51	11	19,8	58	39	14,2
XVI	51	11	15,4	58	39	18,9
XVII	51	10	56,8	58	38	39,5

Начальник отдела геодезии


ООО «ГП Кадастровый центр»

К.А.Мурзалинов



Мурзалинов К.А.

расположения участка лицензирования
Гудроновского месторождения туфов

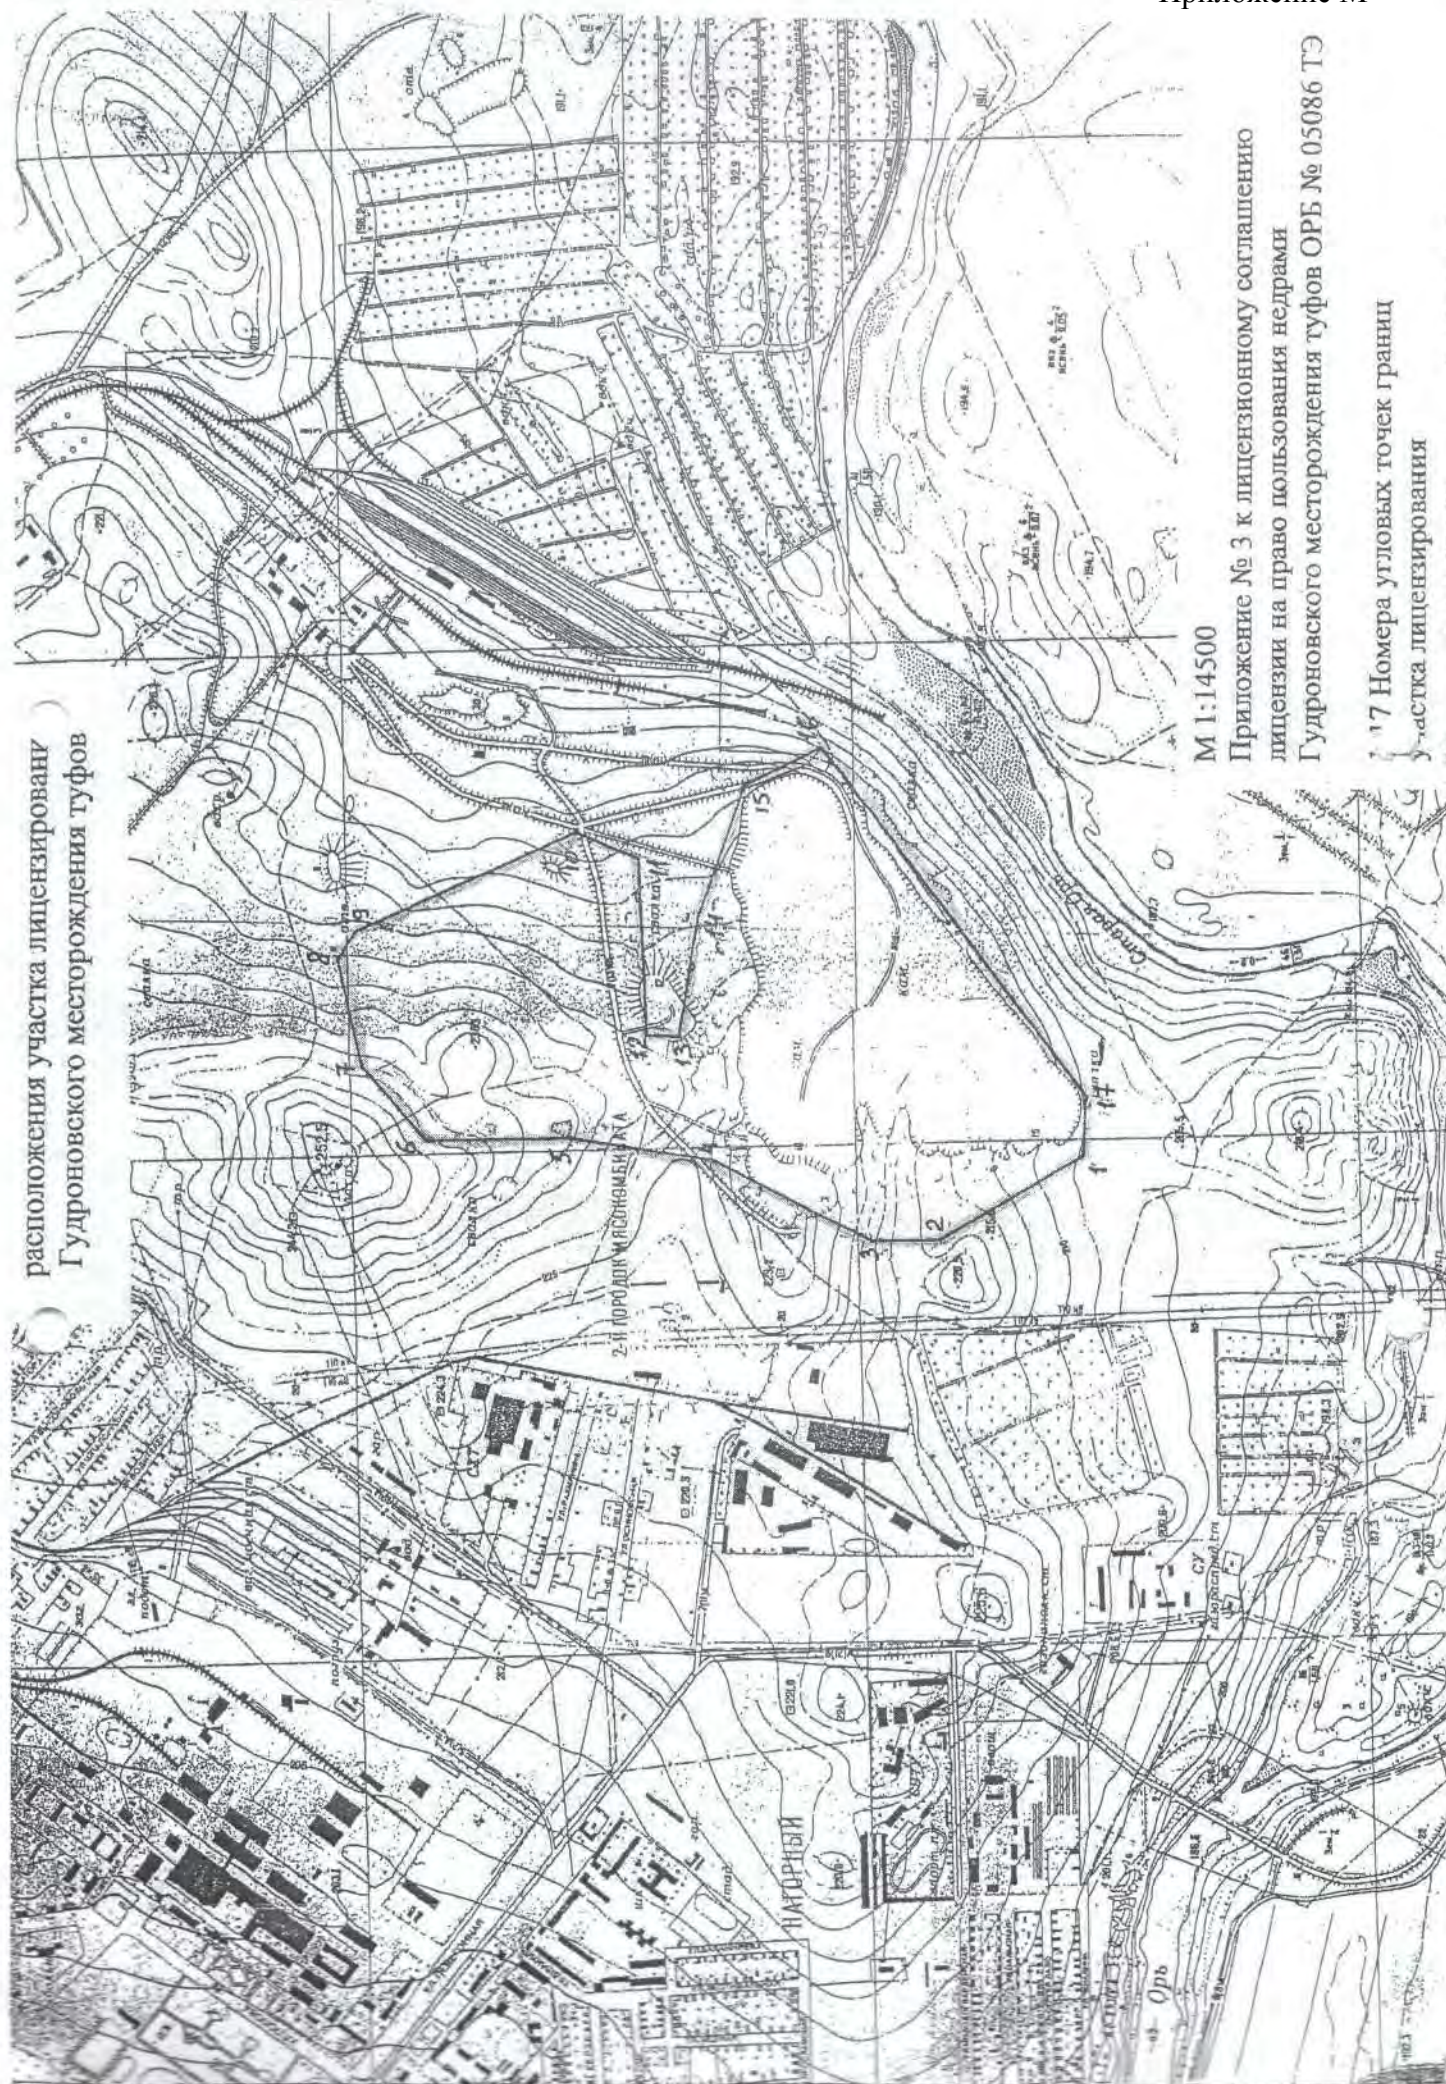

М 1:14500

Приложение № 3 к лицензионному соглашению
лицензии на право пользования недрами
Гудроновского месторождения туфов ОРБ № 05086 ТЭ

17 Номера угловых точек границ
участка лицензирования