


В.П. Вдовкин

СОГЛАСОВАНО
Главный инженер филиала
АО "Газпром газораспределение Оренбург"
в г. Соль-Илецке (Соль-Илецкнефтегаз)
Д.А. Кувшинов

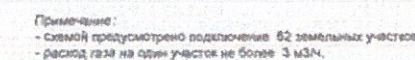

Гидравлический расчет объекта:
«Газопровод пос. Красный Маяк г. Оренбурга»

Утверждаю:
Заместитель генерального
директора - главный инженер
АО "Газпром газораспре-
деление Оренбург"

Ю.А. Гених

"20" 06 2019г.

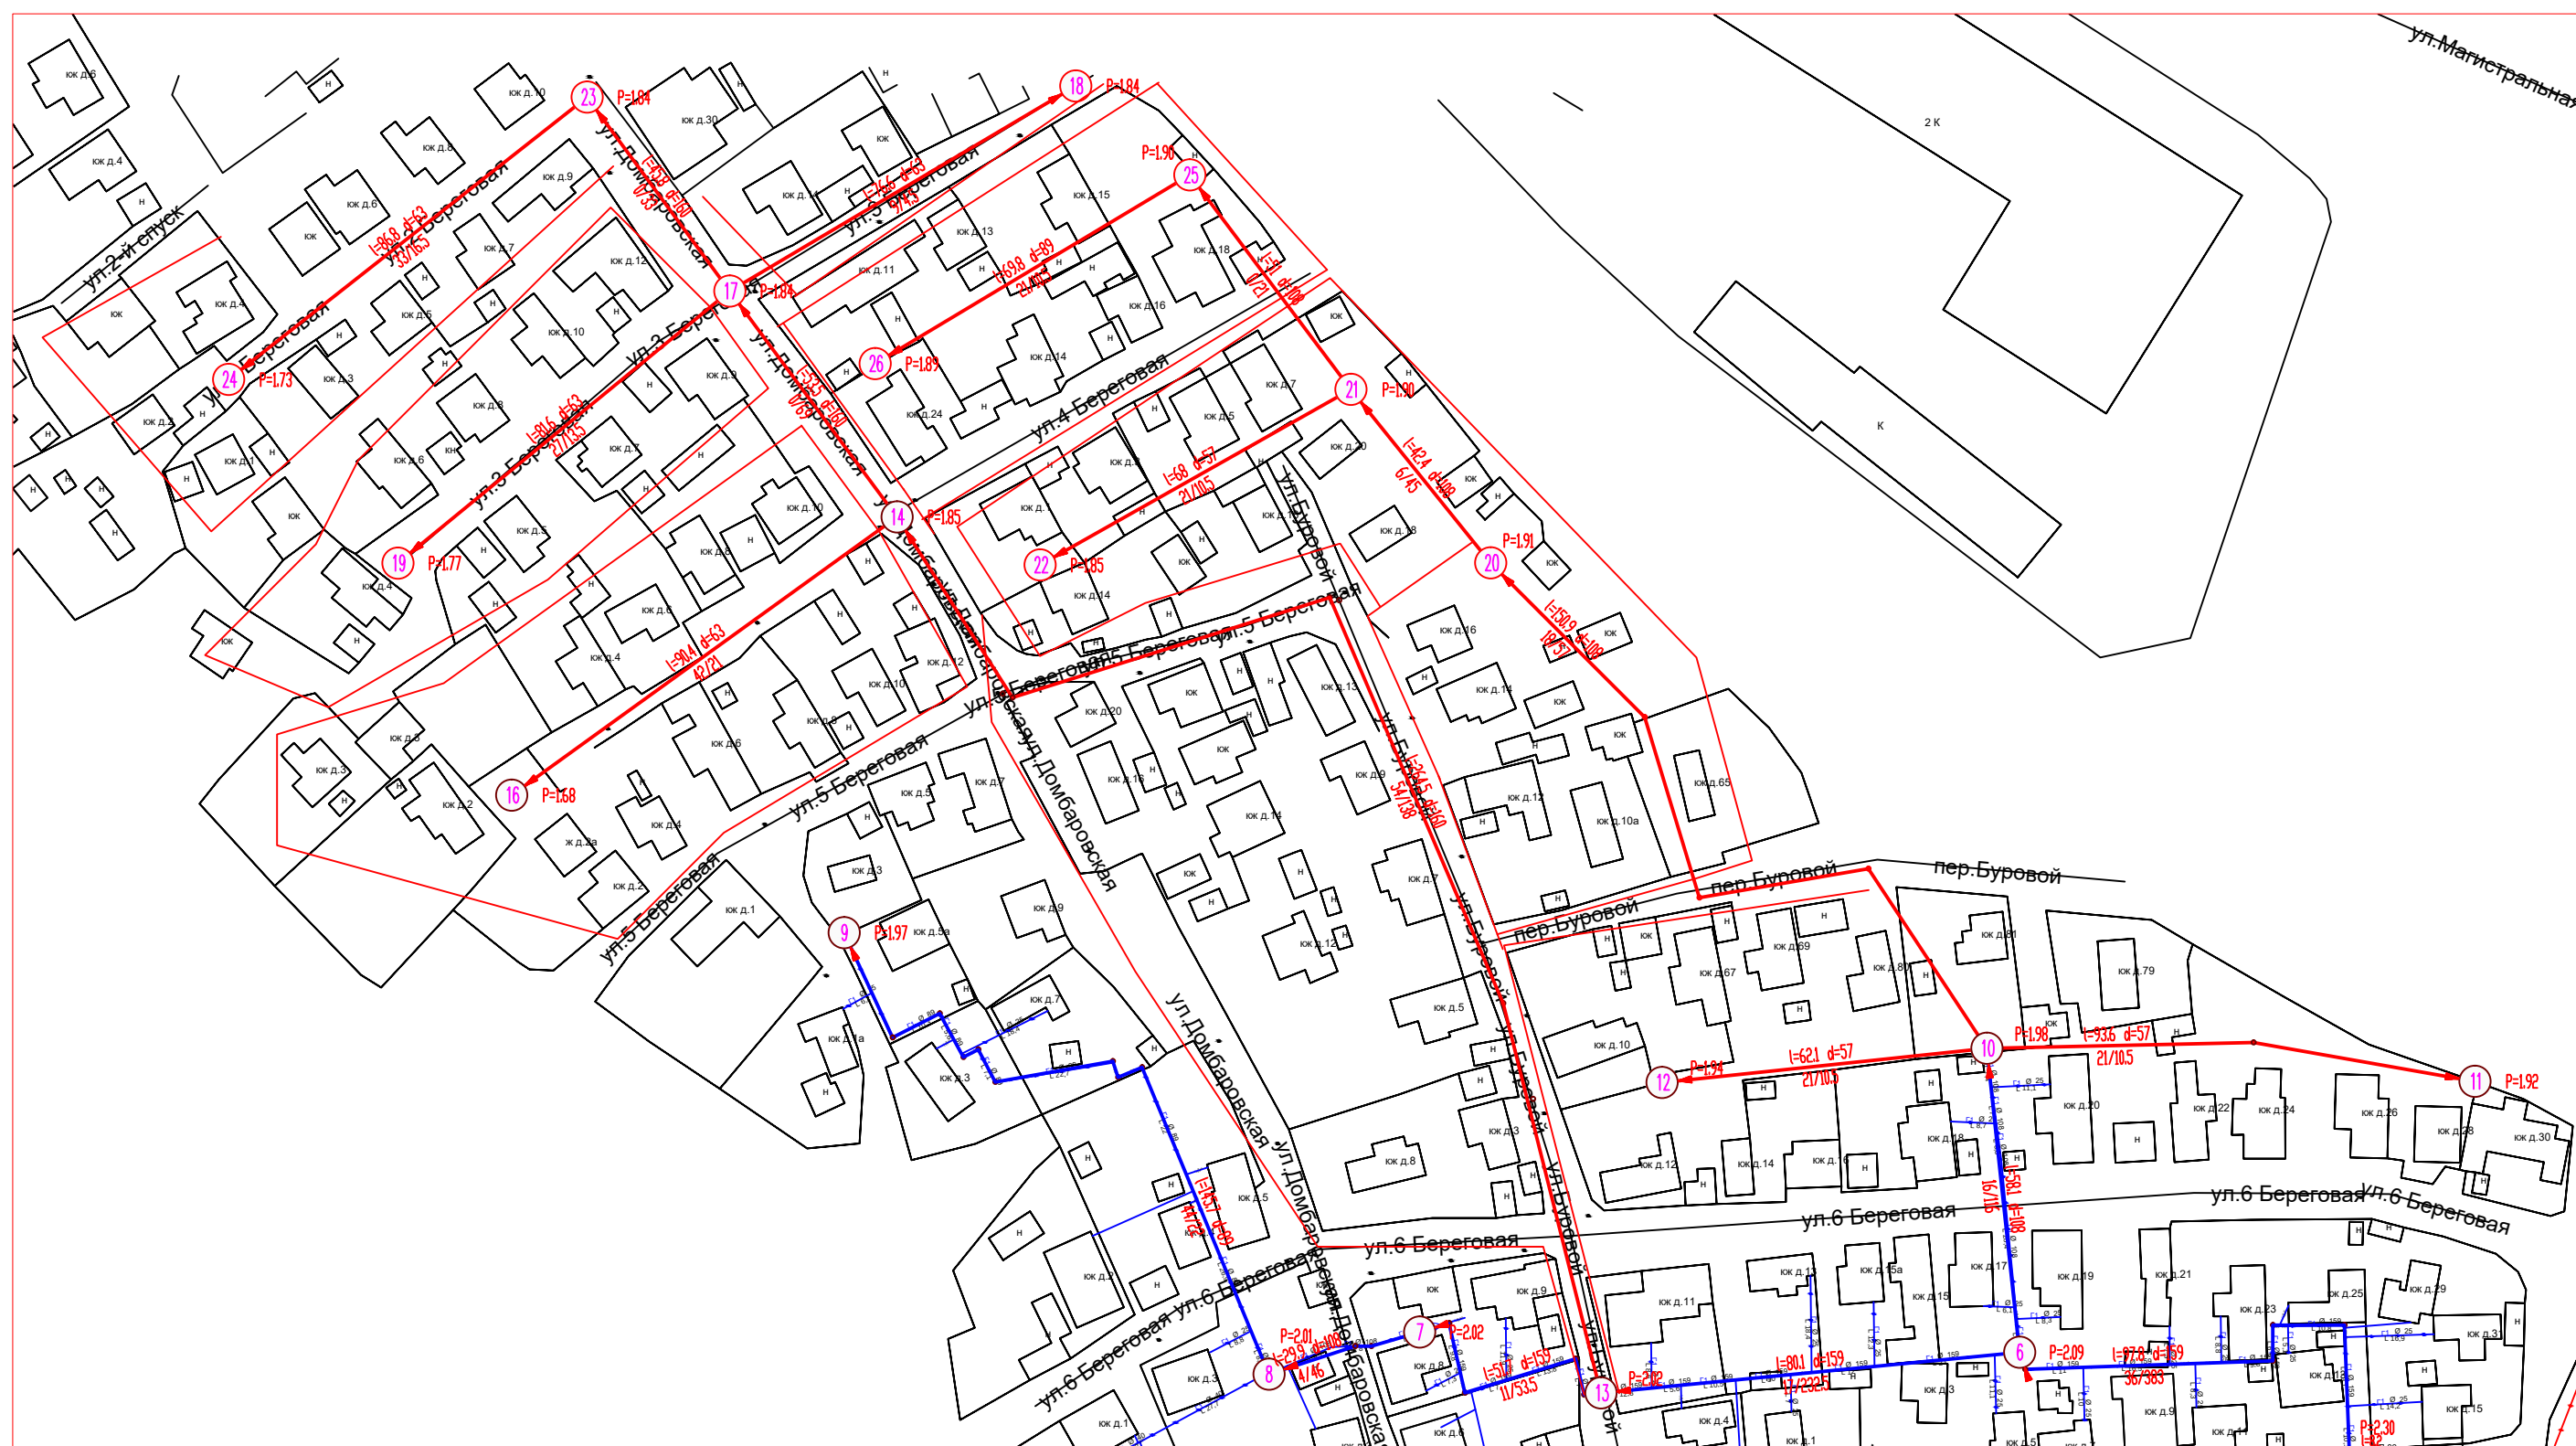


Схема газоснабжения п. Маякское:

"Газопровод в новой жилой застройке в п. Маякское
Соль-Илецкого района Оренбургской области"

СОГЛАСОВАНО
Главный инженер-физик
АО "Газпром газораспределение Оренбург"
в г. Соль-Илецке (Соль-Илецкомрайгаз)
Д.А. Кушайнов



Утверждаю
Заместитель генерального директора
АО "Газпром газораспределение Оренбург"
Ю.А. Гених
2019 г.



Точка подключения
в существующий
газопровод Ø114




Условные обозначения

	потребитель газа, существующий;
	потребитель газа, перспективный;
Г1	газопровод низкого давления 0,003МПа, существующий;
Г1	газопровод низкого давления 0,003МПа, проектируемый;
Г3	газопровод высокого давления 0,01МПа, существующий;
Г3	газопровод высокого давления 0,01МПа, проектируемый;
шп	пункт регулирования газа, проектируемый;

Утверждаю:
Заместитель генерального
директора - главный инженер
АО "Газпром газораспре-
деление Оренбург"
Ю.А. Генко
"03" 09 2019 г.

Утверждаю:
Глава администрации
муниципального образования
Державинский сельсовет
Матвеев А.Н.
"03" 09 2019 г.

Схема сети газораспределения
Строительство объекта: Межпоселковый газопровод к д.Карачаево Бузулукского района

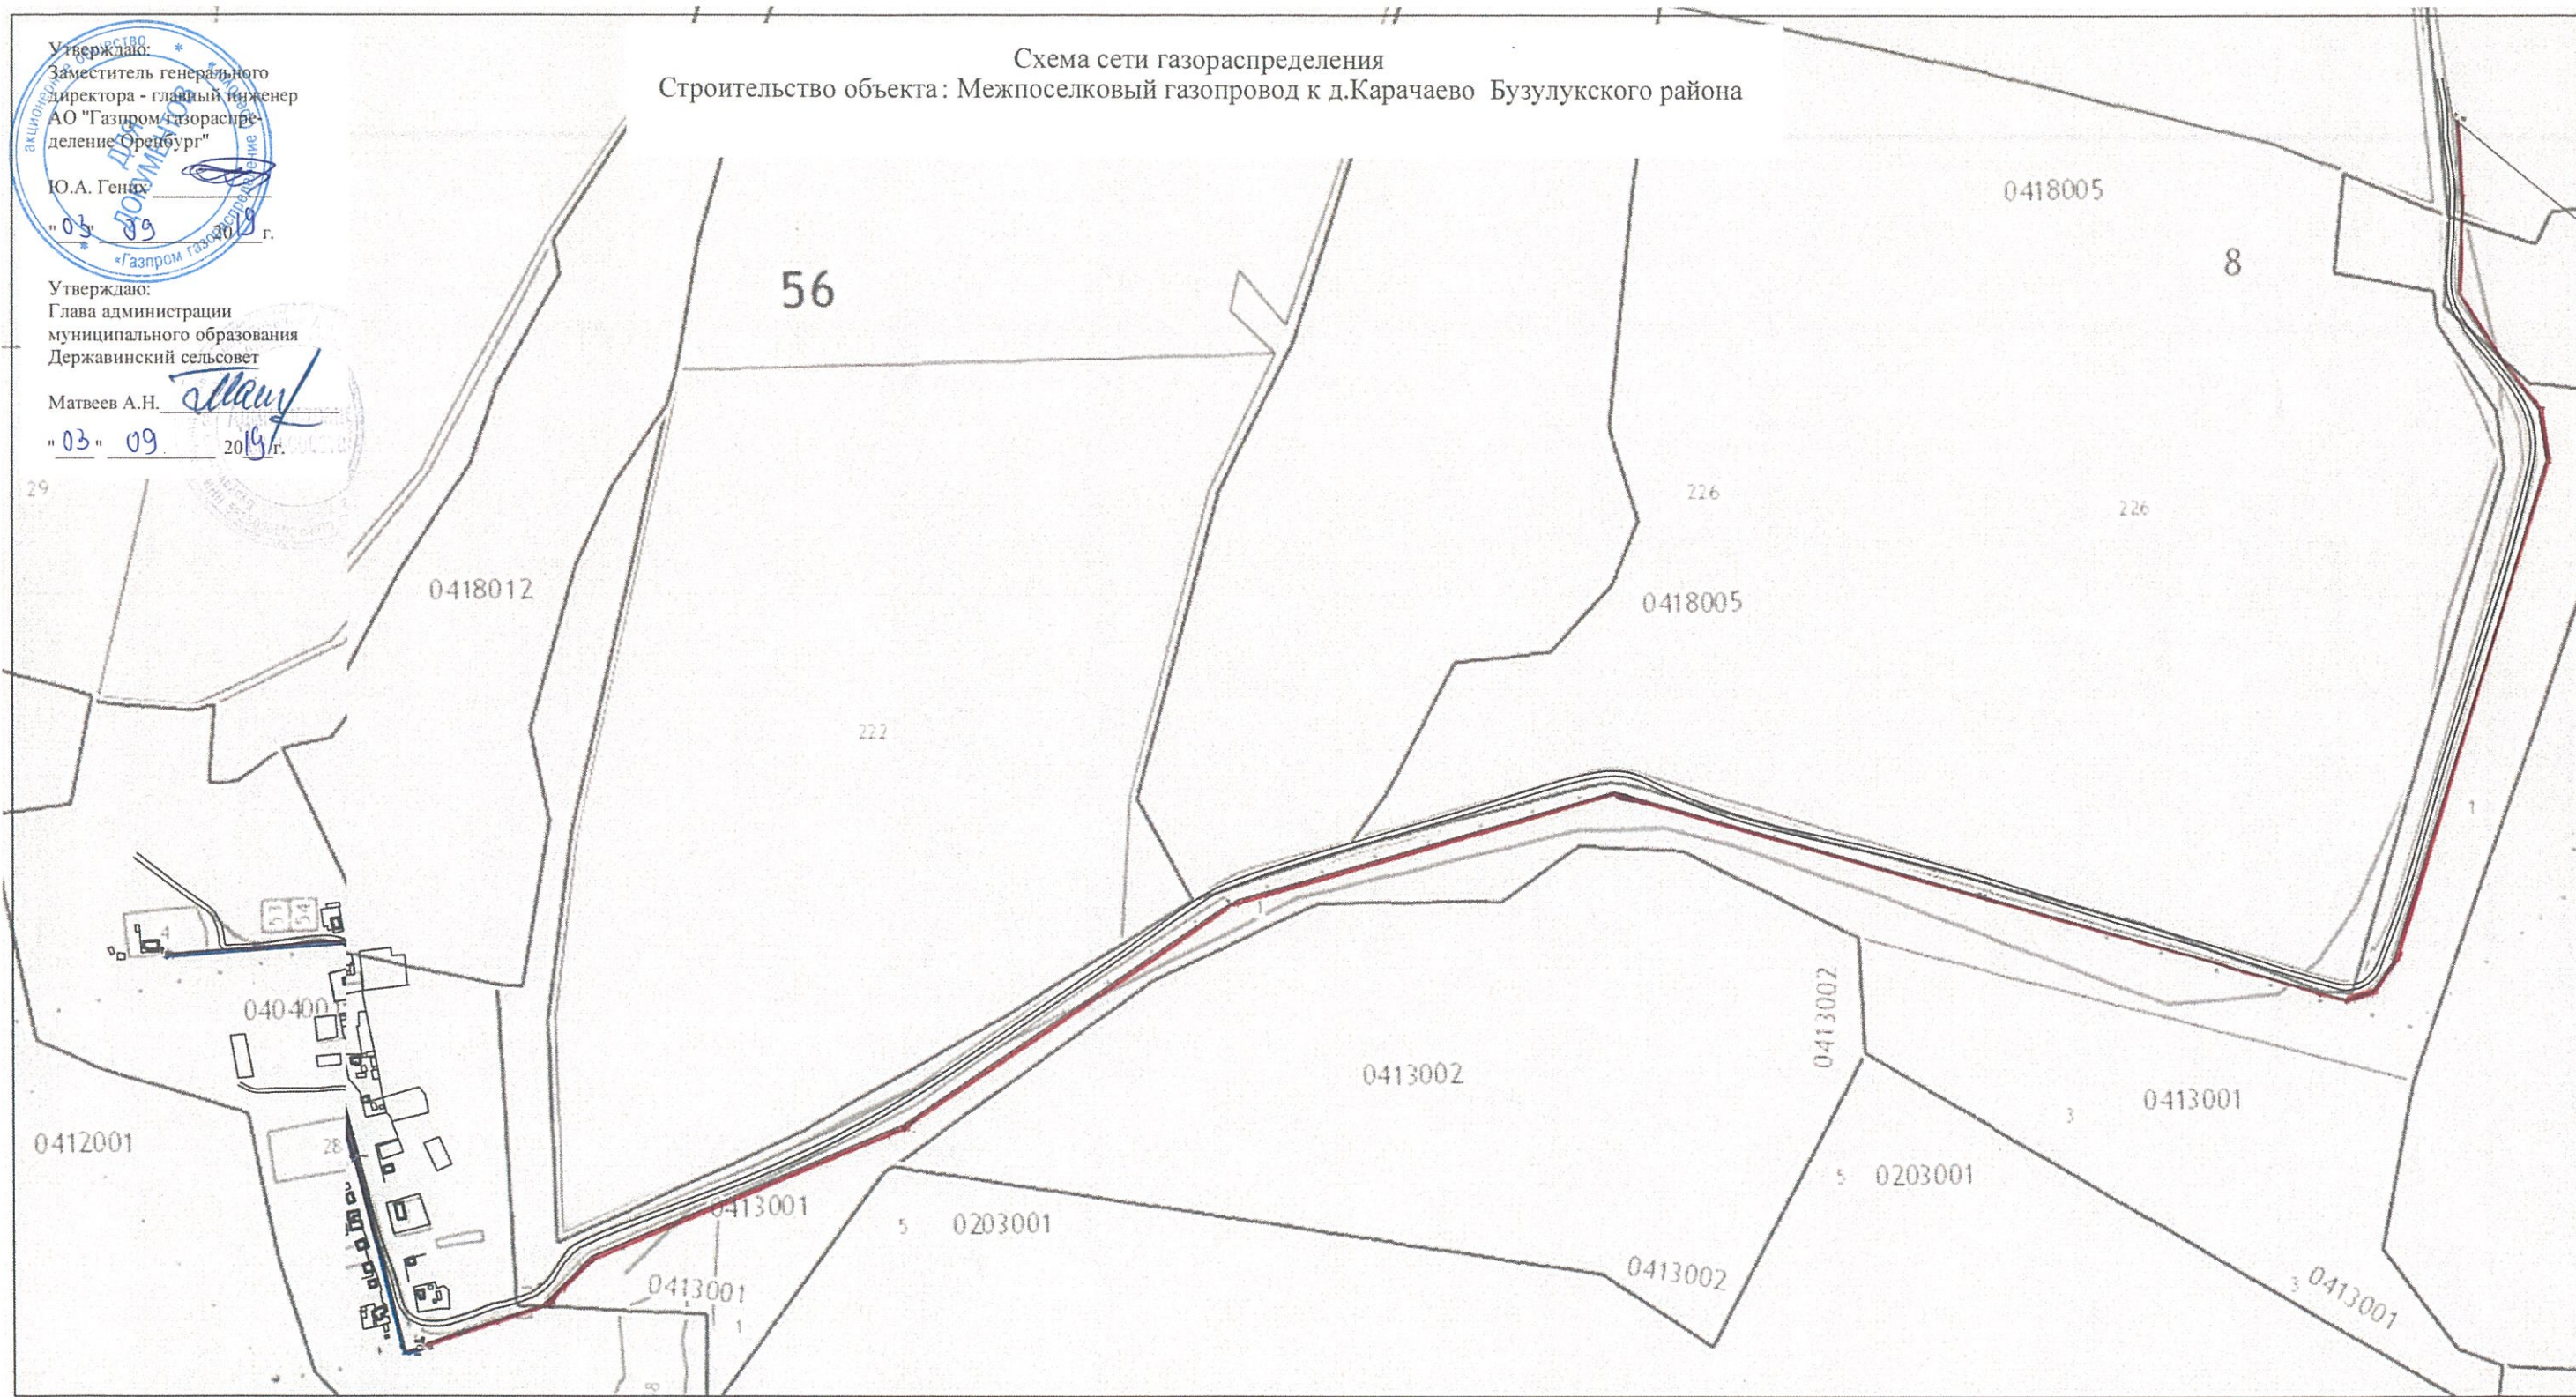

Утверждаю:
Заместитель генерального
директора - главный инженер
АО "Газпром газораспределение
Оренбург"

Ю.А. Гених

"03" сентября 2019

Утверждаю:
Глава администрации
муниципального образования
Державинский сельсовет
Матвеев А.Н.

Администрация
сельсовета

Схема сети газораспределения Строительство объекта: Межпоселковый газопровод к д.Сидоркино Бузулукского район








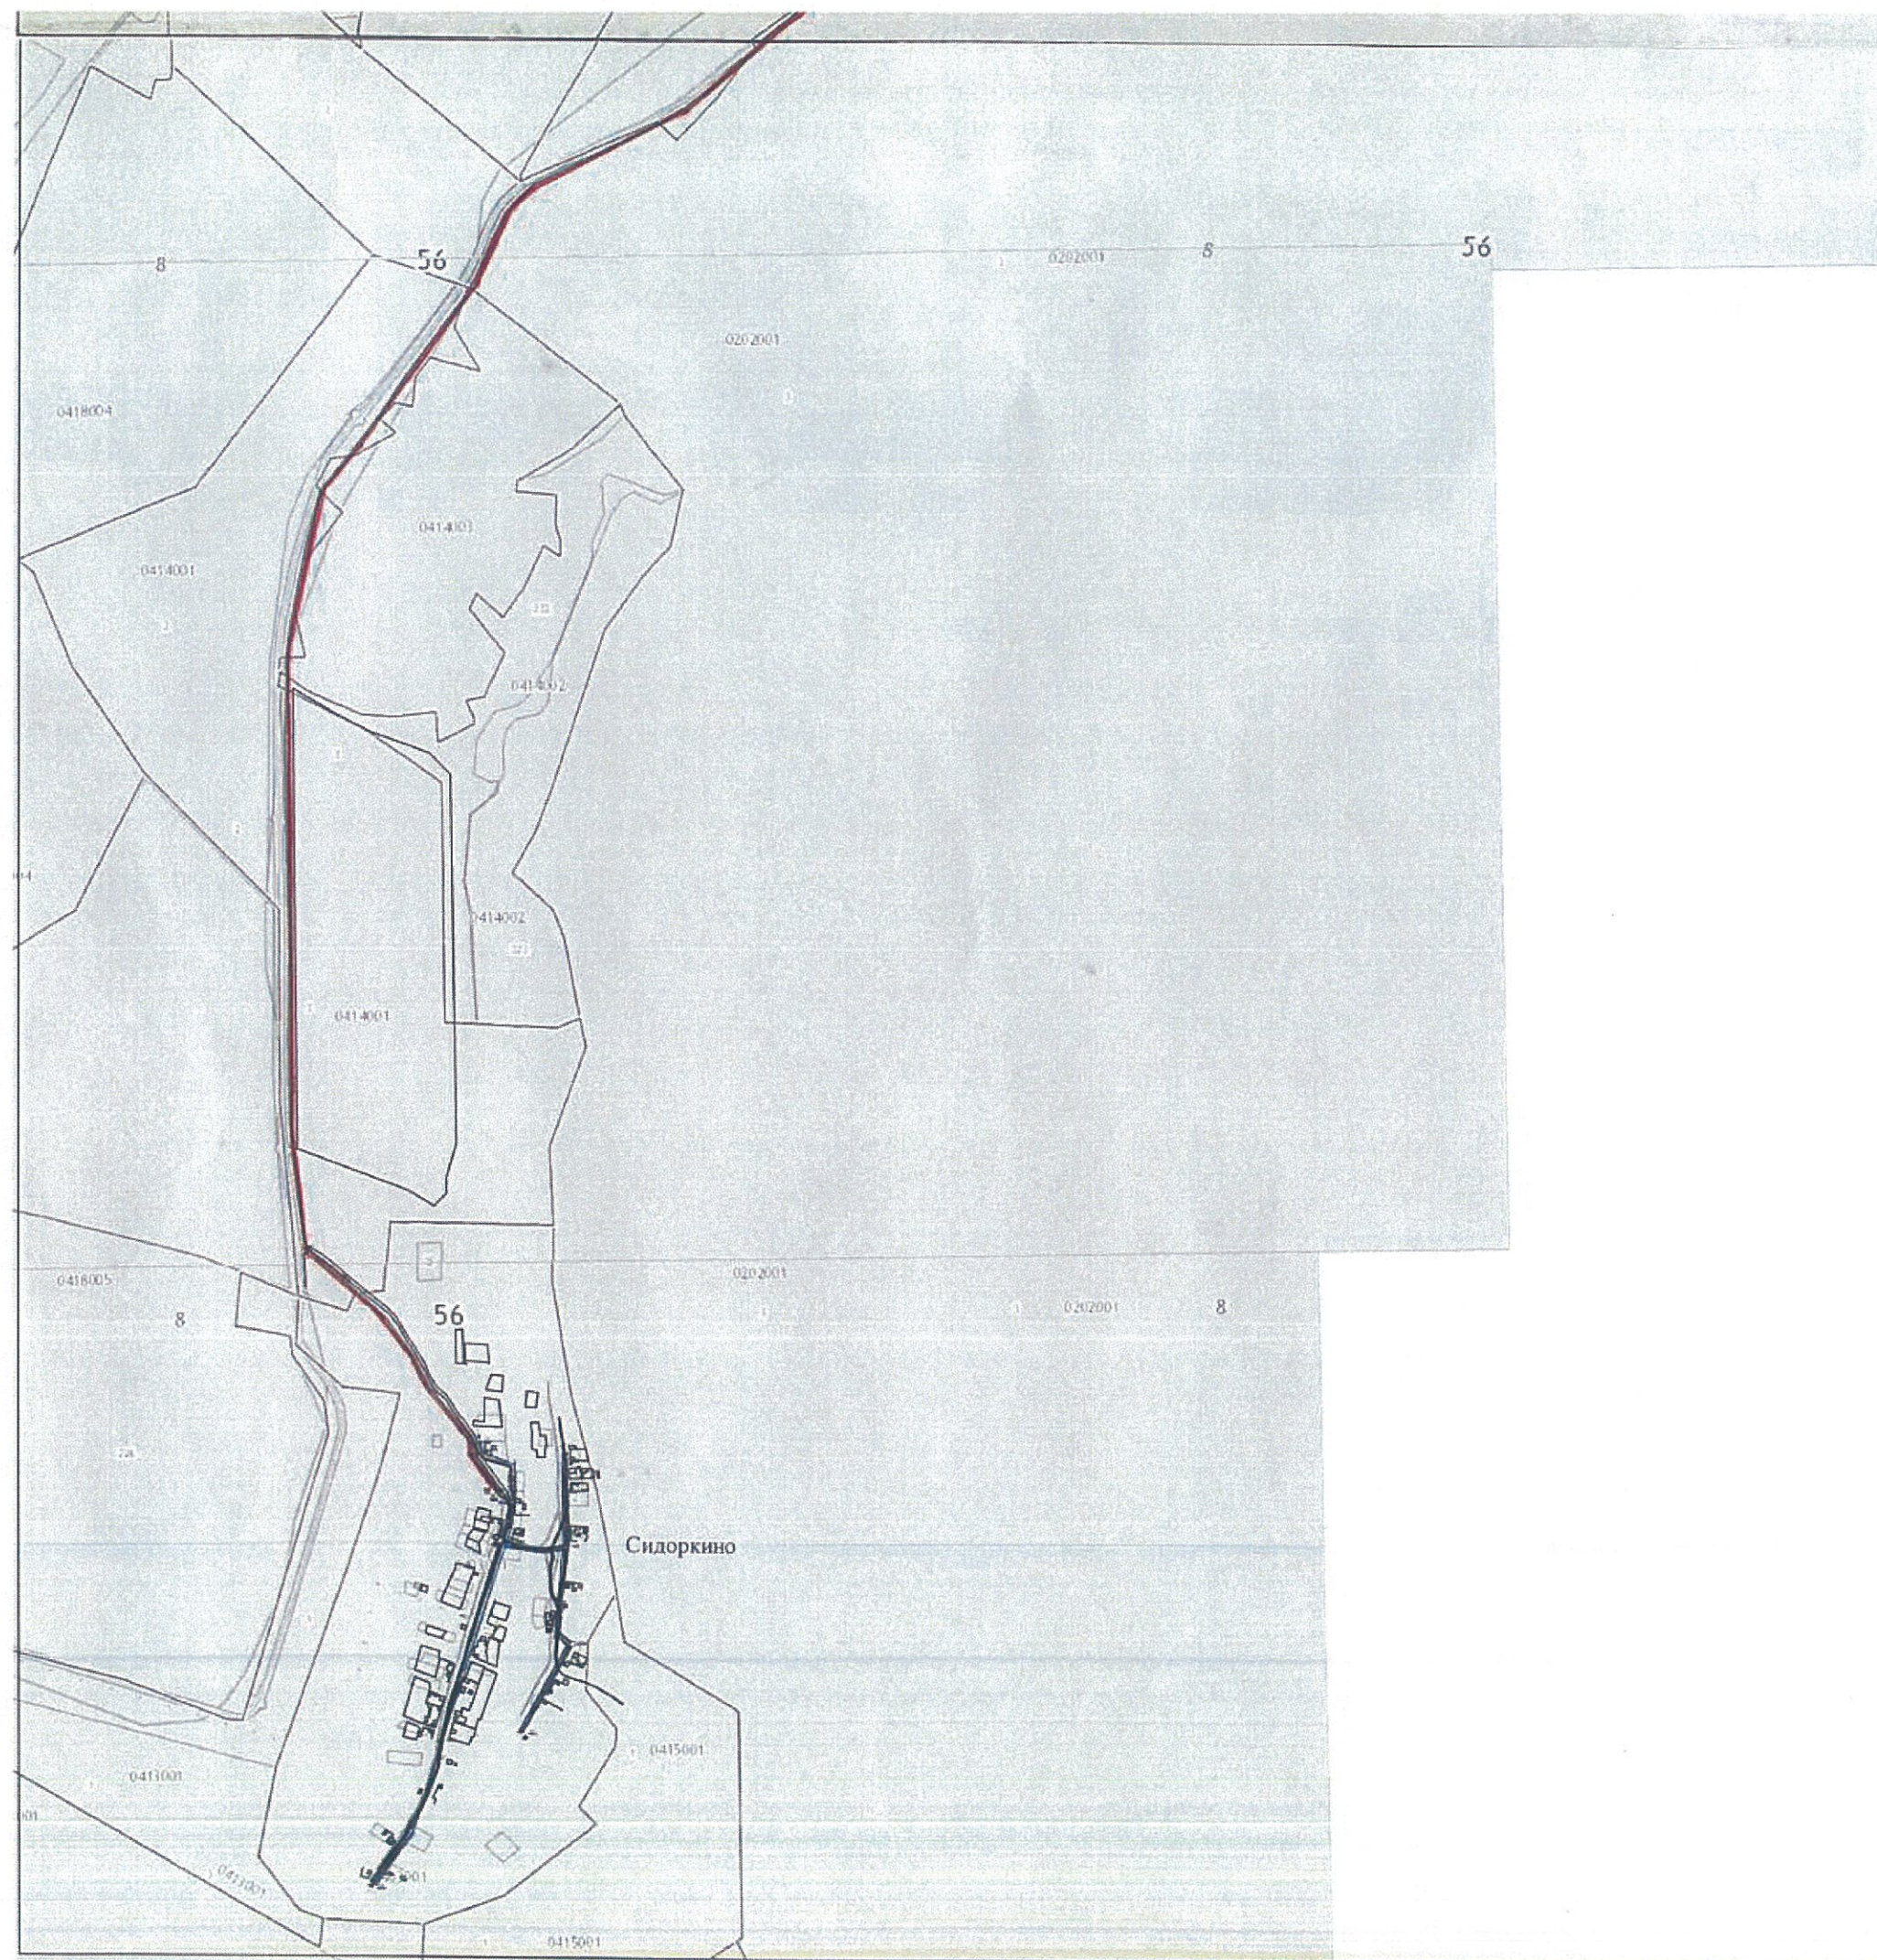


Схема газоснабжения с. Тамар-Уткуль: "Межпоселковый газопровод к с.Тамар-Уткуль, Соль-Илецкого района"

УТВЕРЖДАЮ
Первый заместитель главы
администрации
Соль-Илецкого городского округа
В.П.Вдовин

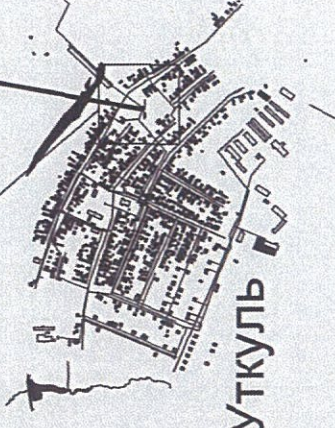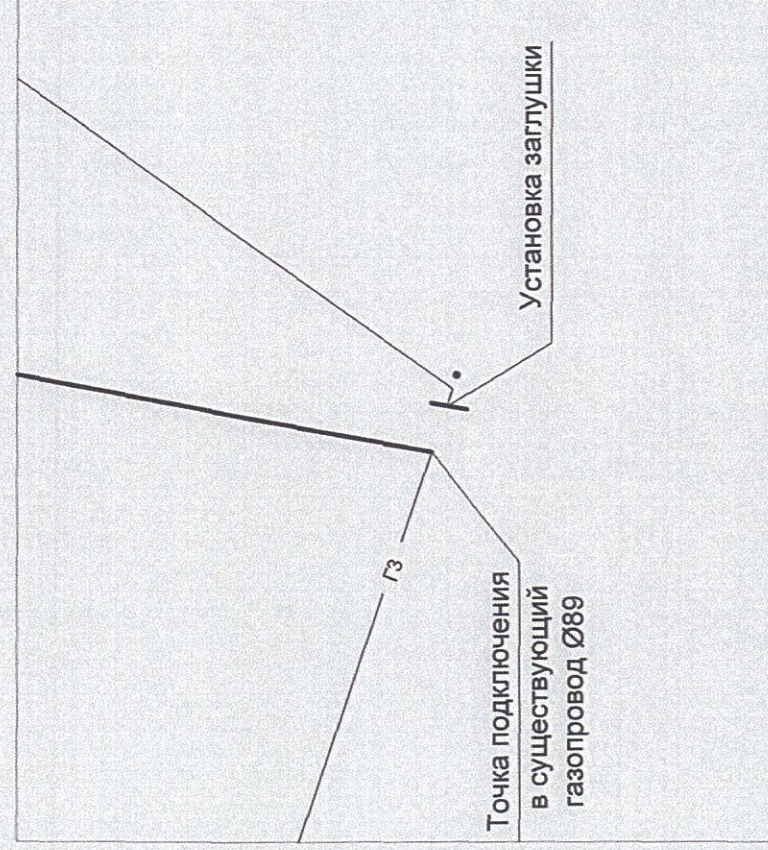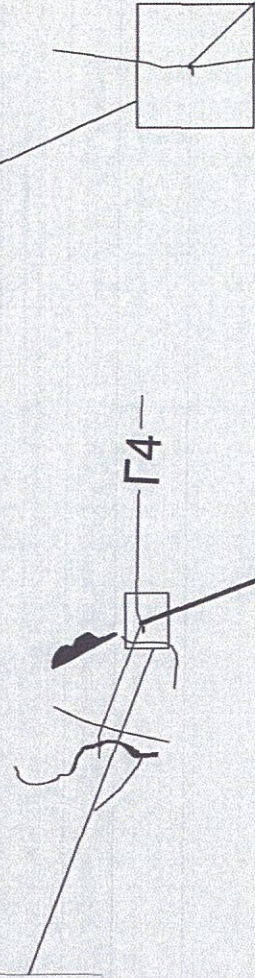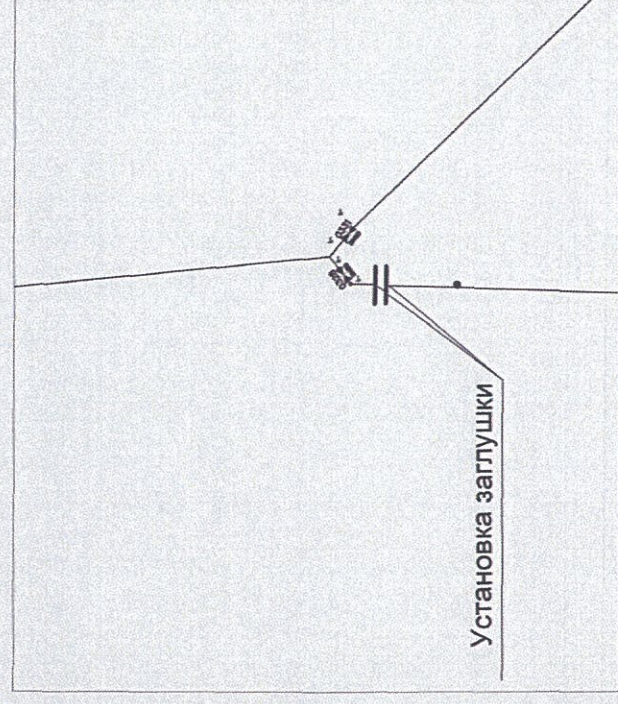

СОГЛАСОВАНО
Главный инженер филиала
АО "Газпром газораспределение Оренбург"
в г. Соль-Илецке (Соль-Илецкмежрайгаз)
Д.А.Кувшинов

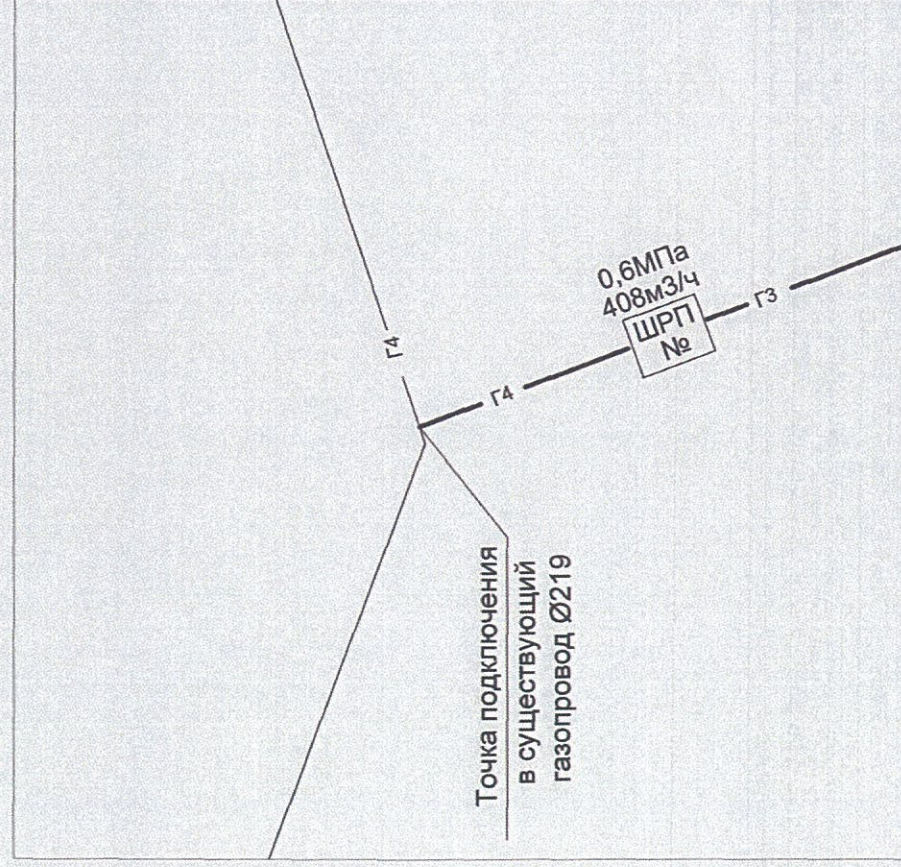

с. Тамар-Уткуль



Условные обозначения	
0,003МПа ШРП №	-пункт редуцирования газа, проектируемый;
Г4	-газопровод высокого давления 1,2МПа, проектируемый;
Г4	-газопровод высокого давления 1,2МПа, существующий;
Г3	-газопровод высокого давления 0,6МПа, проектируемый;
Г3	-газопровод высокого давления 0,6МПа, существующий;

Утверждаю:
Глава МО Акбулакский район
Пирашкин В. В.


Согласовано:
Гл инженер филиала
АО "Газпром газораспределение
Оренбург" Сопб-Оренбург
Кузнецов В. П.

Схема газоснабжения мкр. и Северо-Западный п. Акбулак Оренбургской обл.

Утверждаю:
Заместитель генерального
директора - главный инженер
АО "Газпром газораспределение
Оренбург" Ю. А. Гемин
20.10.19

линия связи с картой 2.

1

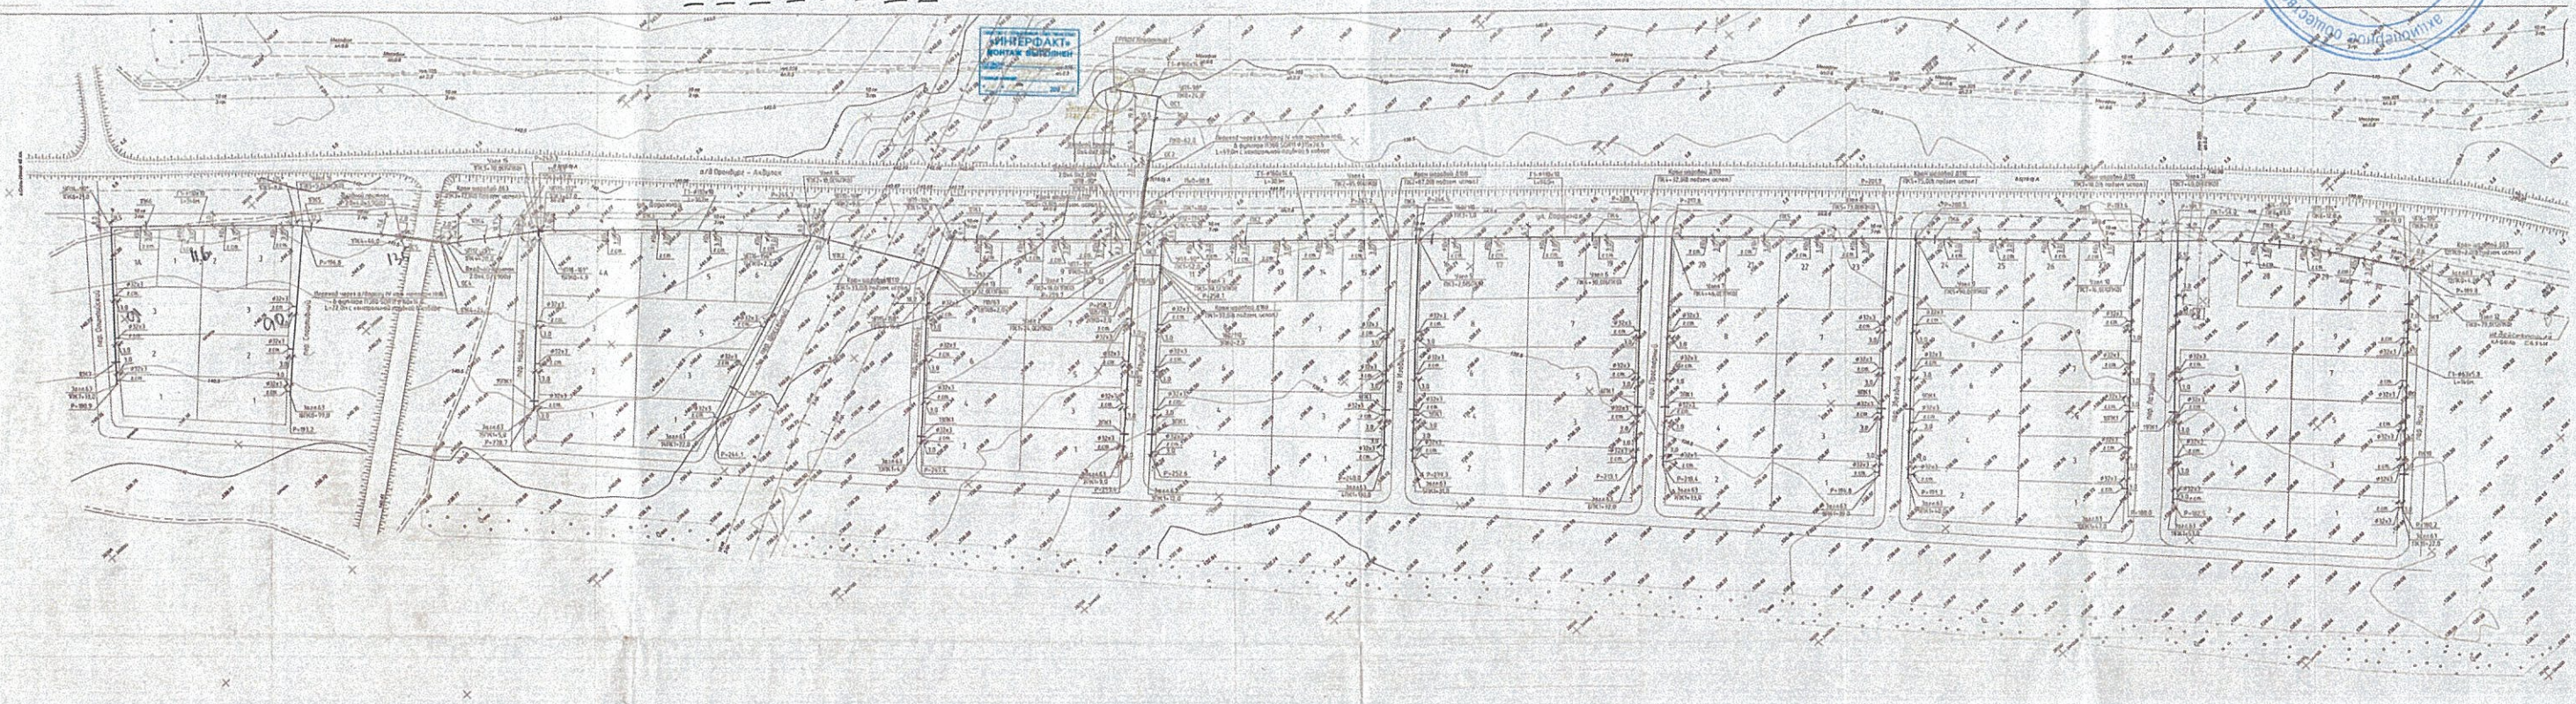

2




а/б. Сопб. Мех. - п. Акбулак

линия связи с картой 1



Схема газоснабжения новой зстройки в восточной части п.Саракташ Оренбургской области

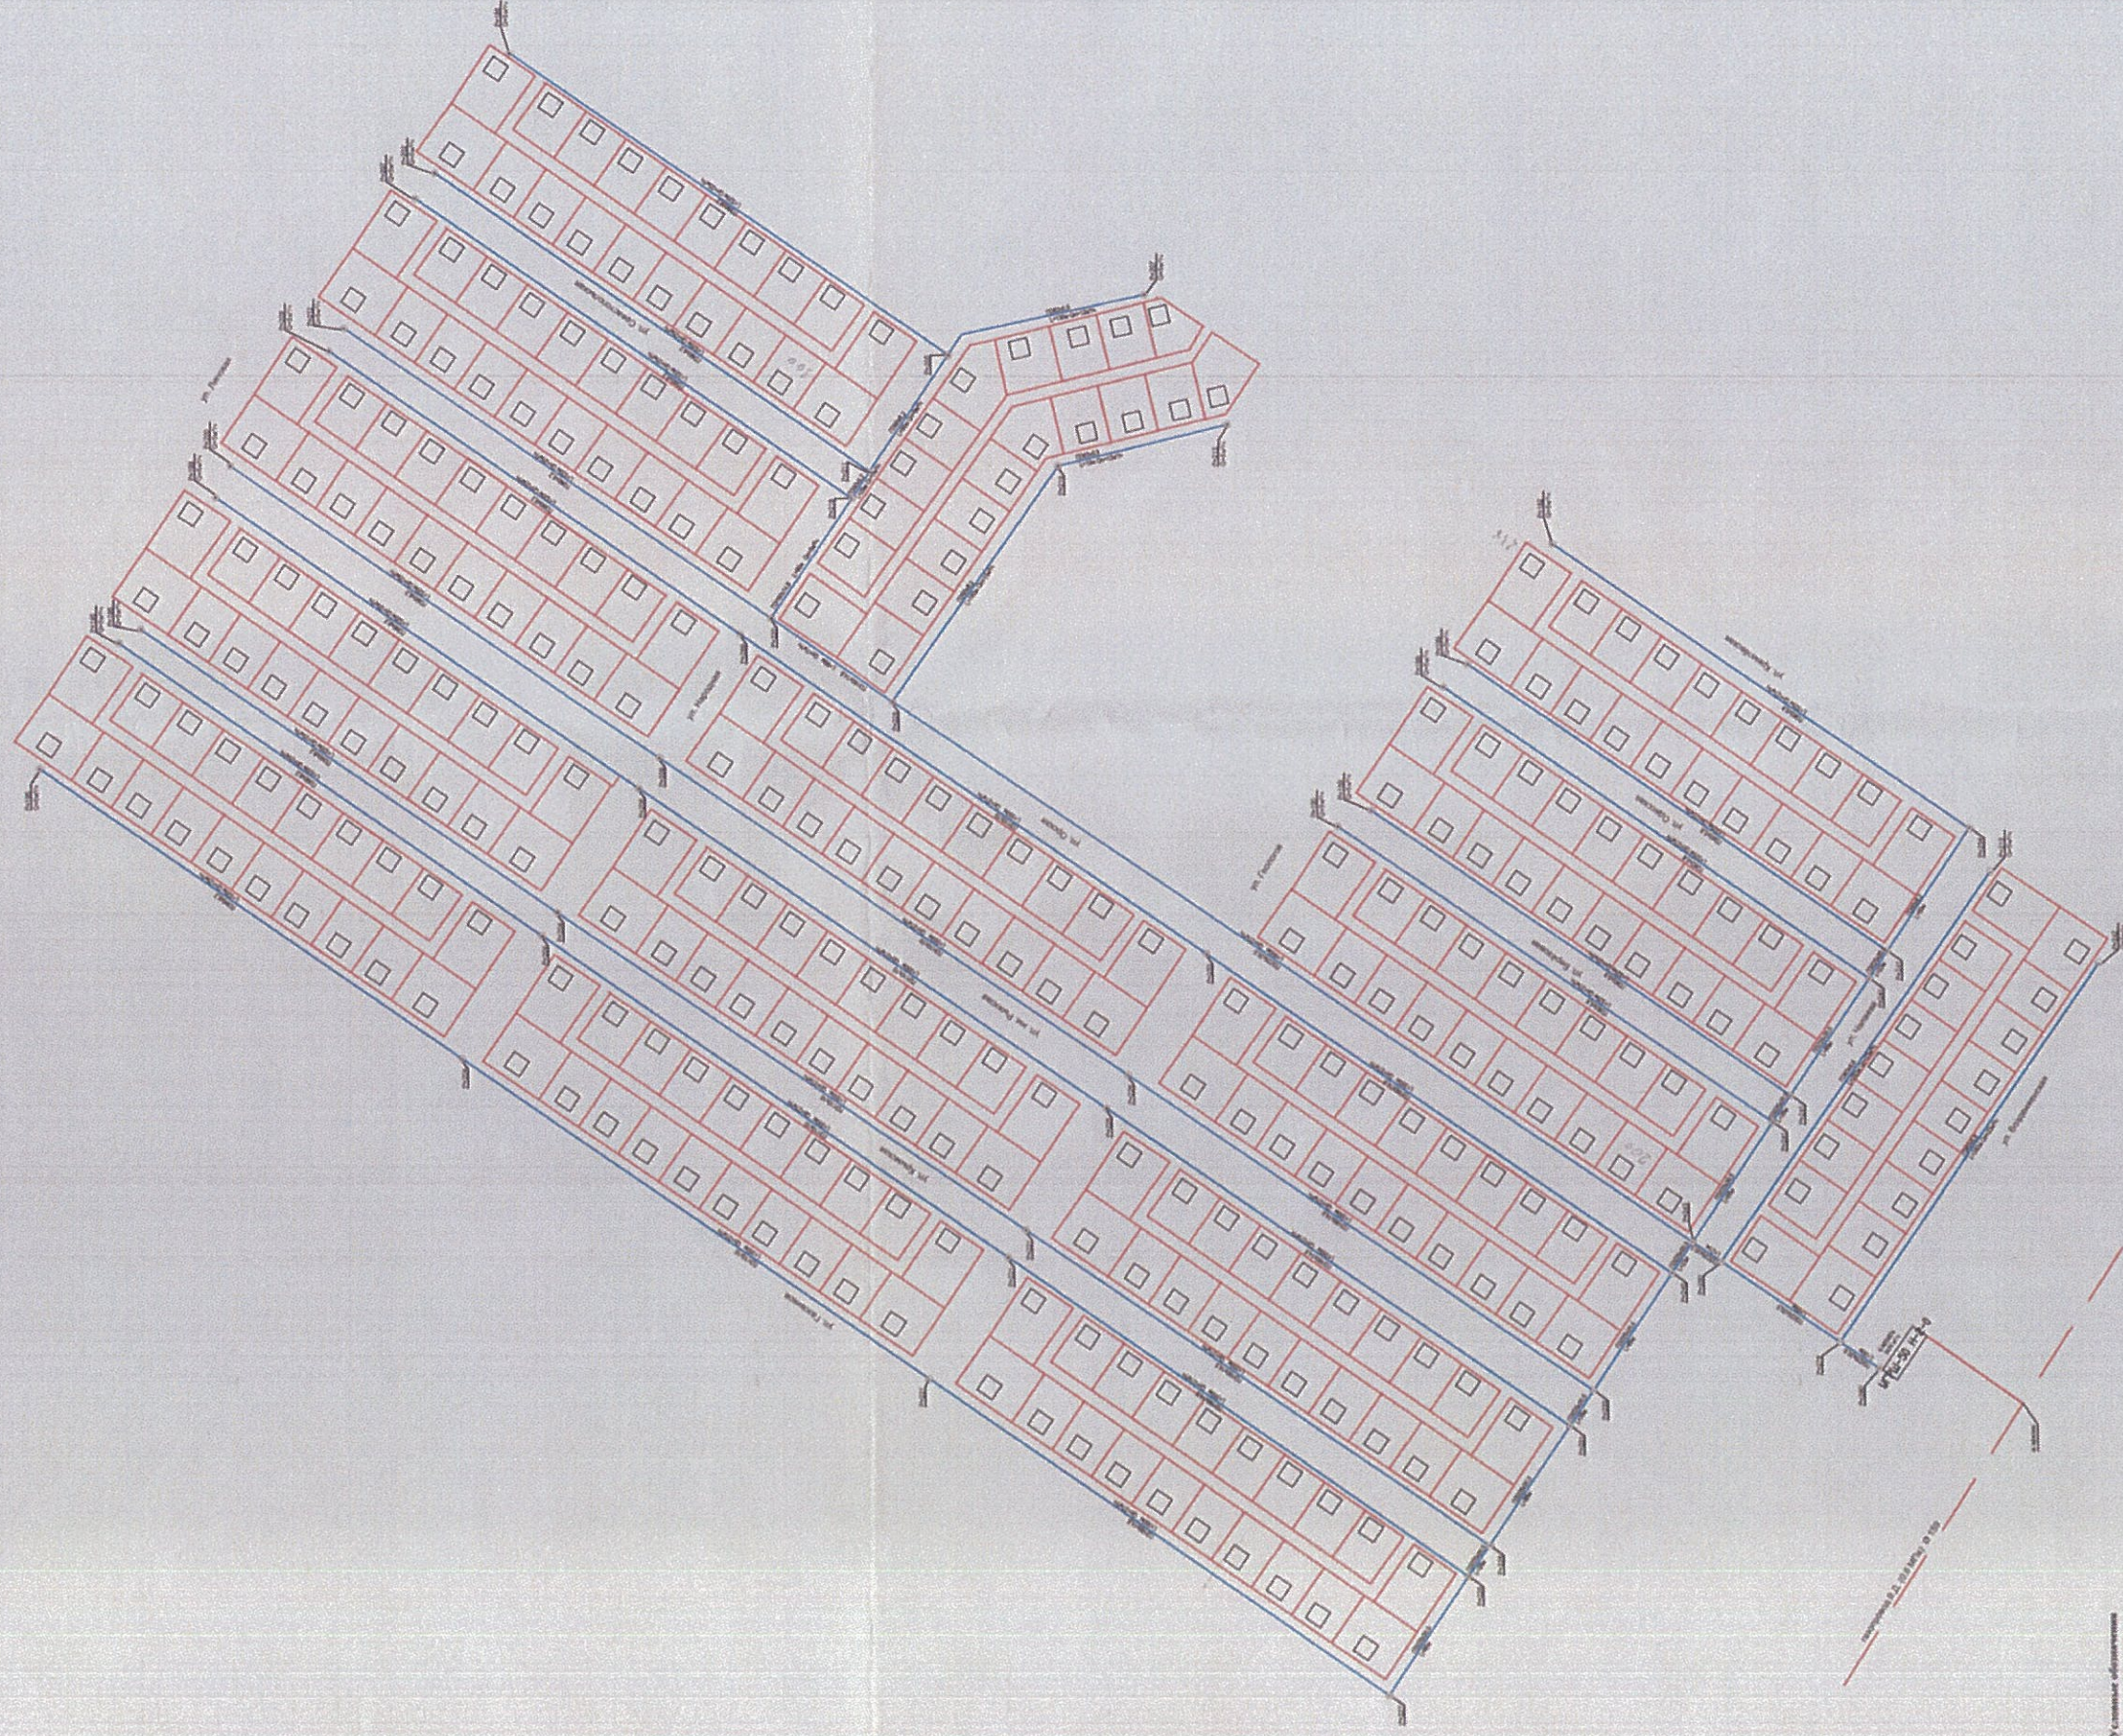


Условные обозначения:
— проектный газопровод
— существующий газопровод

Согласовано:
Начальник ПТО
филиала АО "Газпром
газораспределение Оренбург"
в г. Медногорске
(Медногорское ж/р-во)
С.В. Емельянов

17.12.2015

г.Орск жил.застройка в районе пос.Никель, пос.Вокзальный

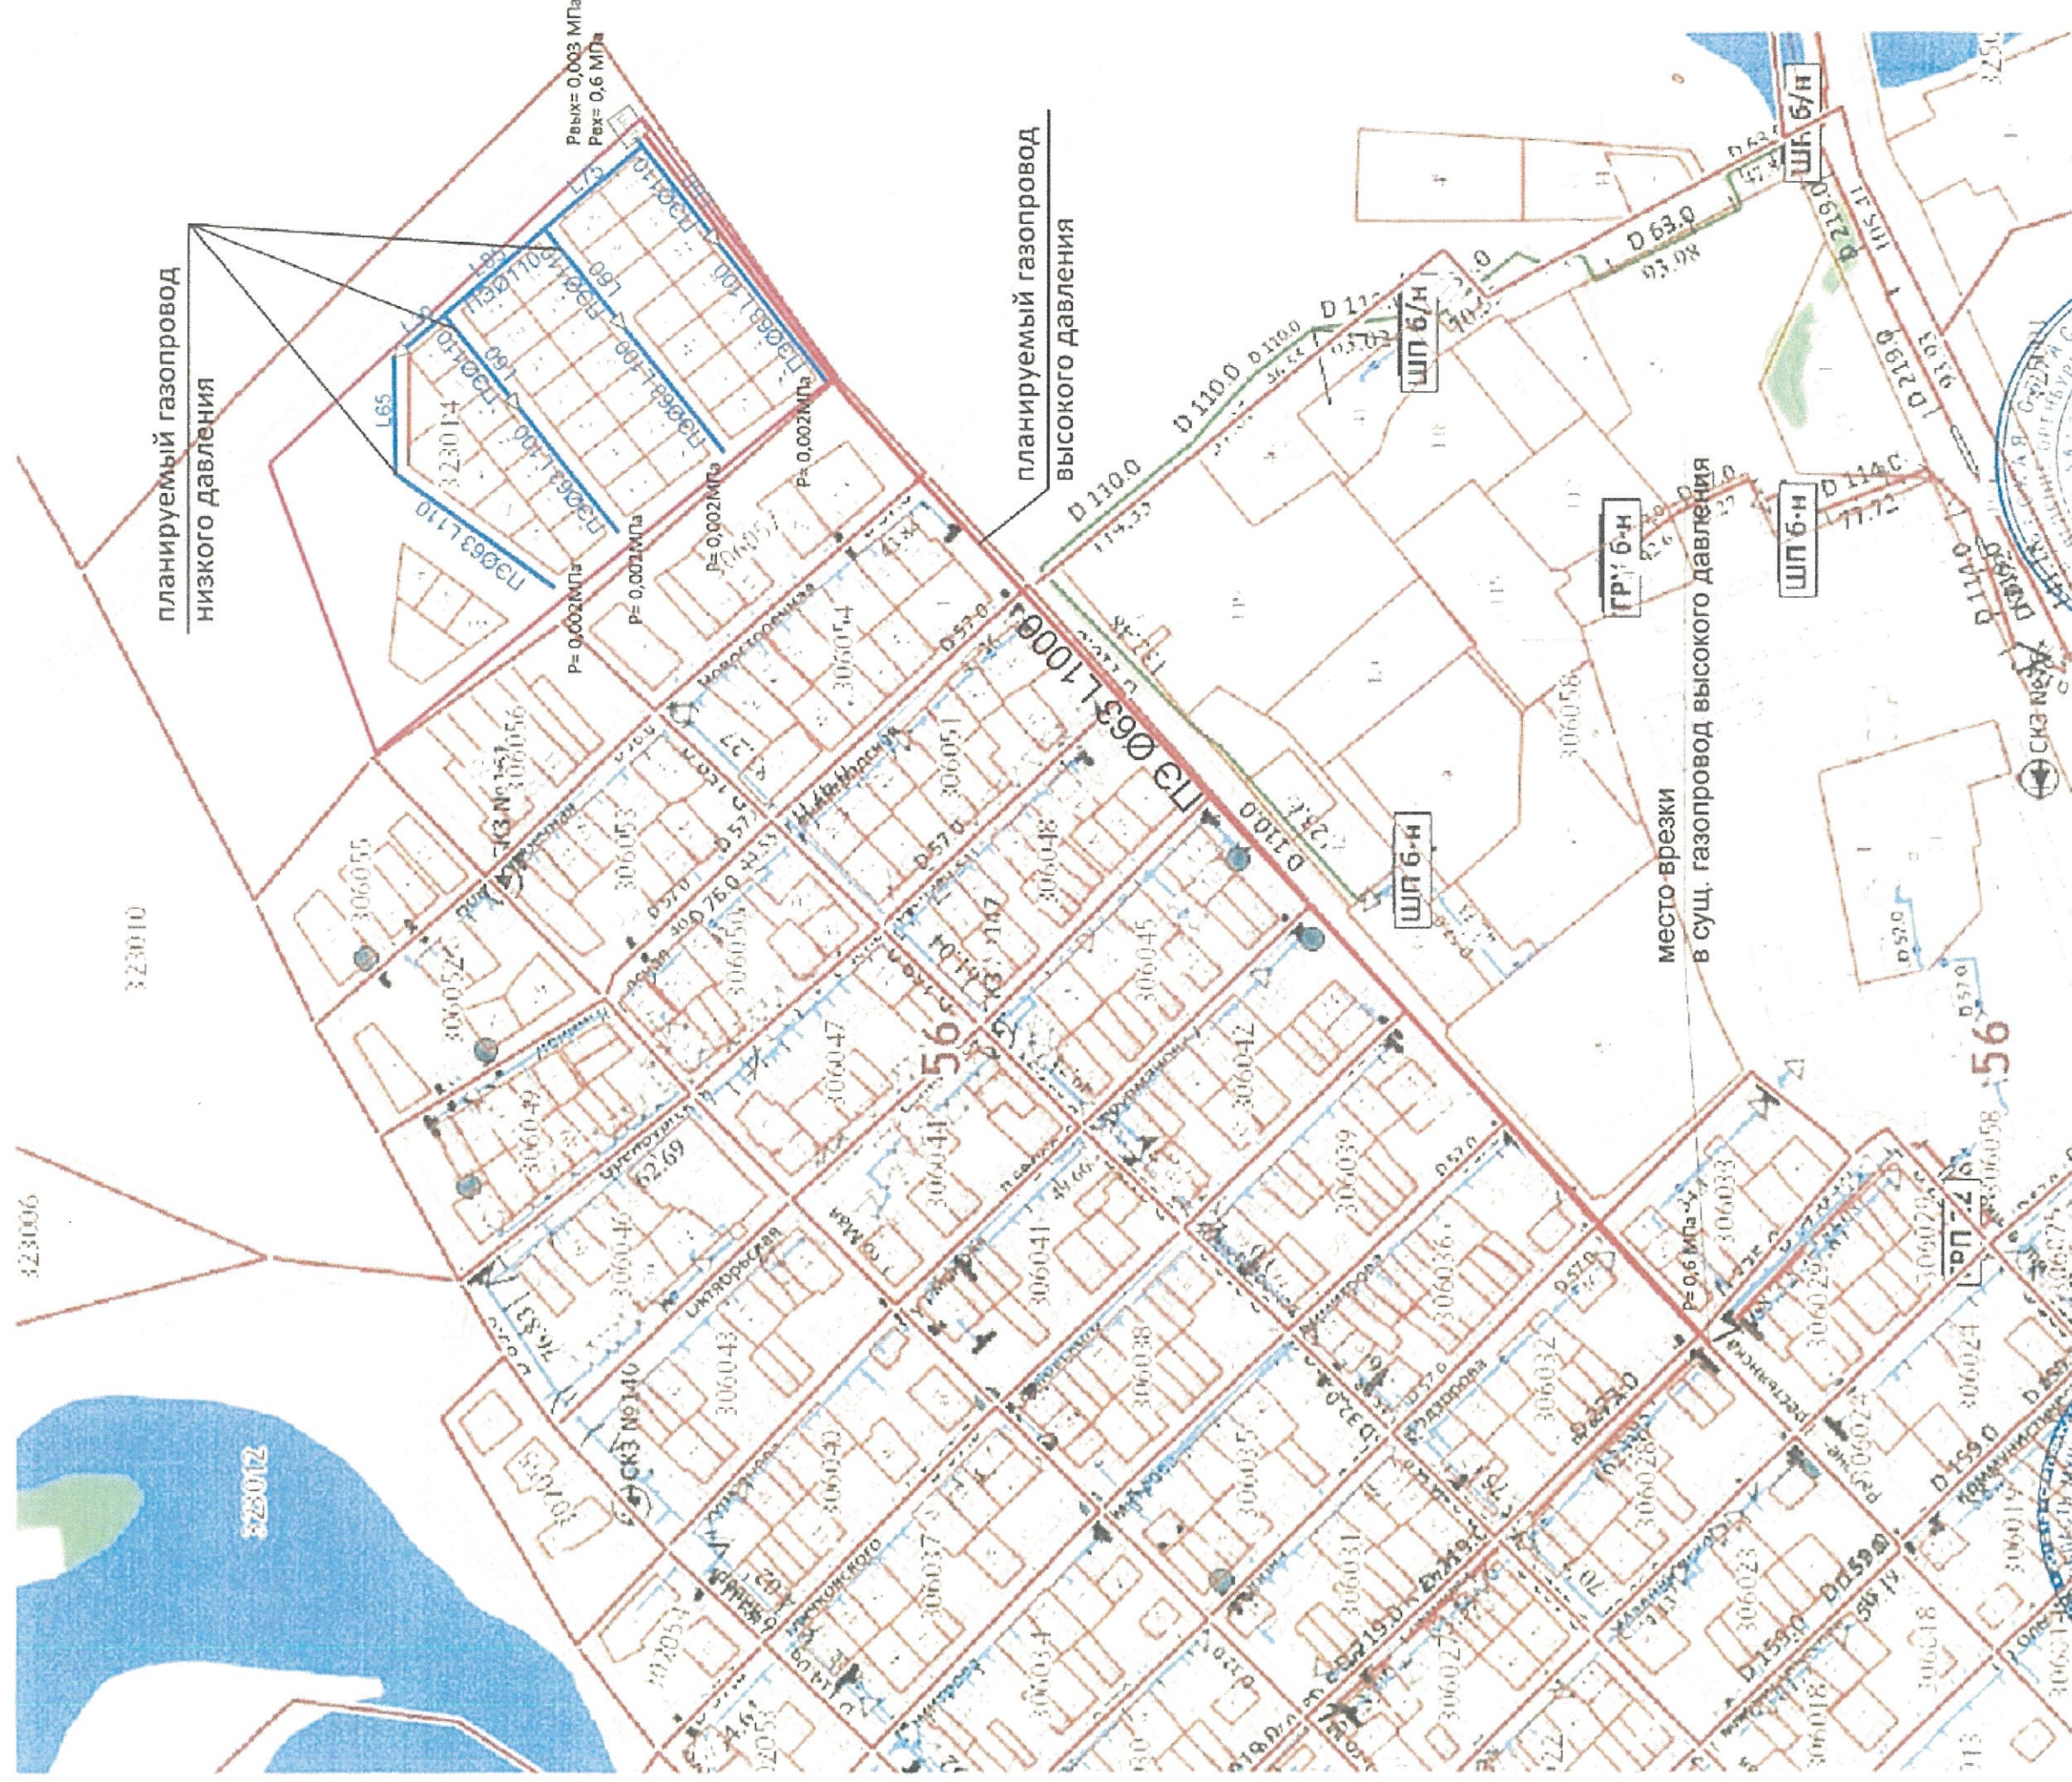

Утверждаю:

Заместитель генерального
директора - главный инженер
АО "Газпром газораспределение
Оренбург"
Генеральный директор
"О" 20 20

Главный инженер ОАО «Газпром
газораспределение Оренбург»
в г.Орске (Орскмежрайгаз)
Д.В. Бухало
20 20

Глава администрации г.Орска
В.А. Франц
20 20

Утверждаю:
Глава муниципального образования
Белавский район

Г.А. Динер
" 11 " 20 15 г.


п.Беляевка южная часть

Утверждаю:
Заместитель генерального
директора - главный инженер
АО "Газпром газораспре-
деления Оренбург"

Ю.А. Гених
" 03 " 09 2015 г.

Утверждаю:
Директор
филиала АО "Газпром
газораспределение Оренбург"
в г. Медногорске
(Медногорскмежрайгаз)

Д.И. Геврасев
" 03 " 09 2015 г.

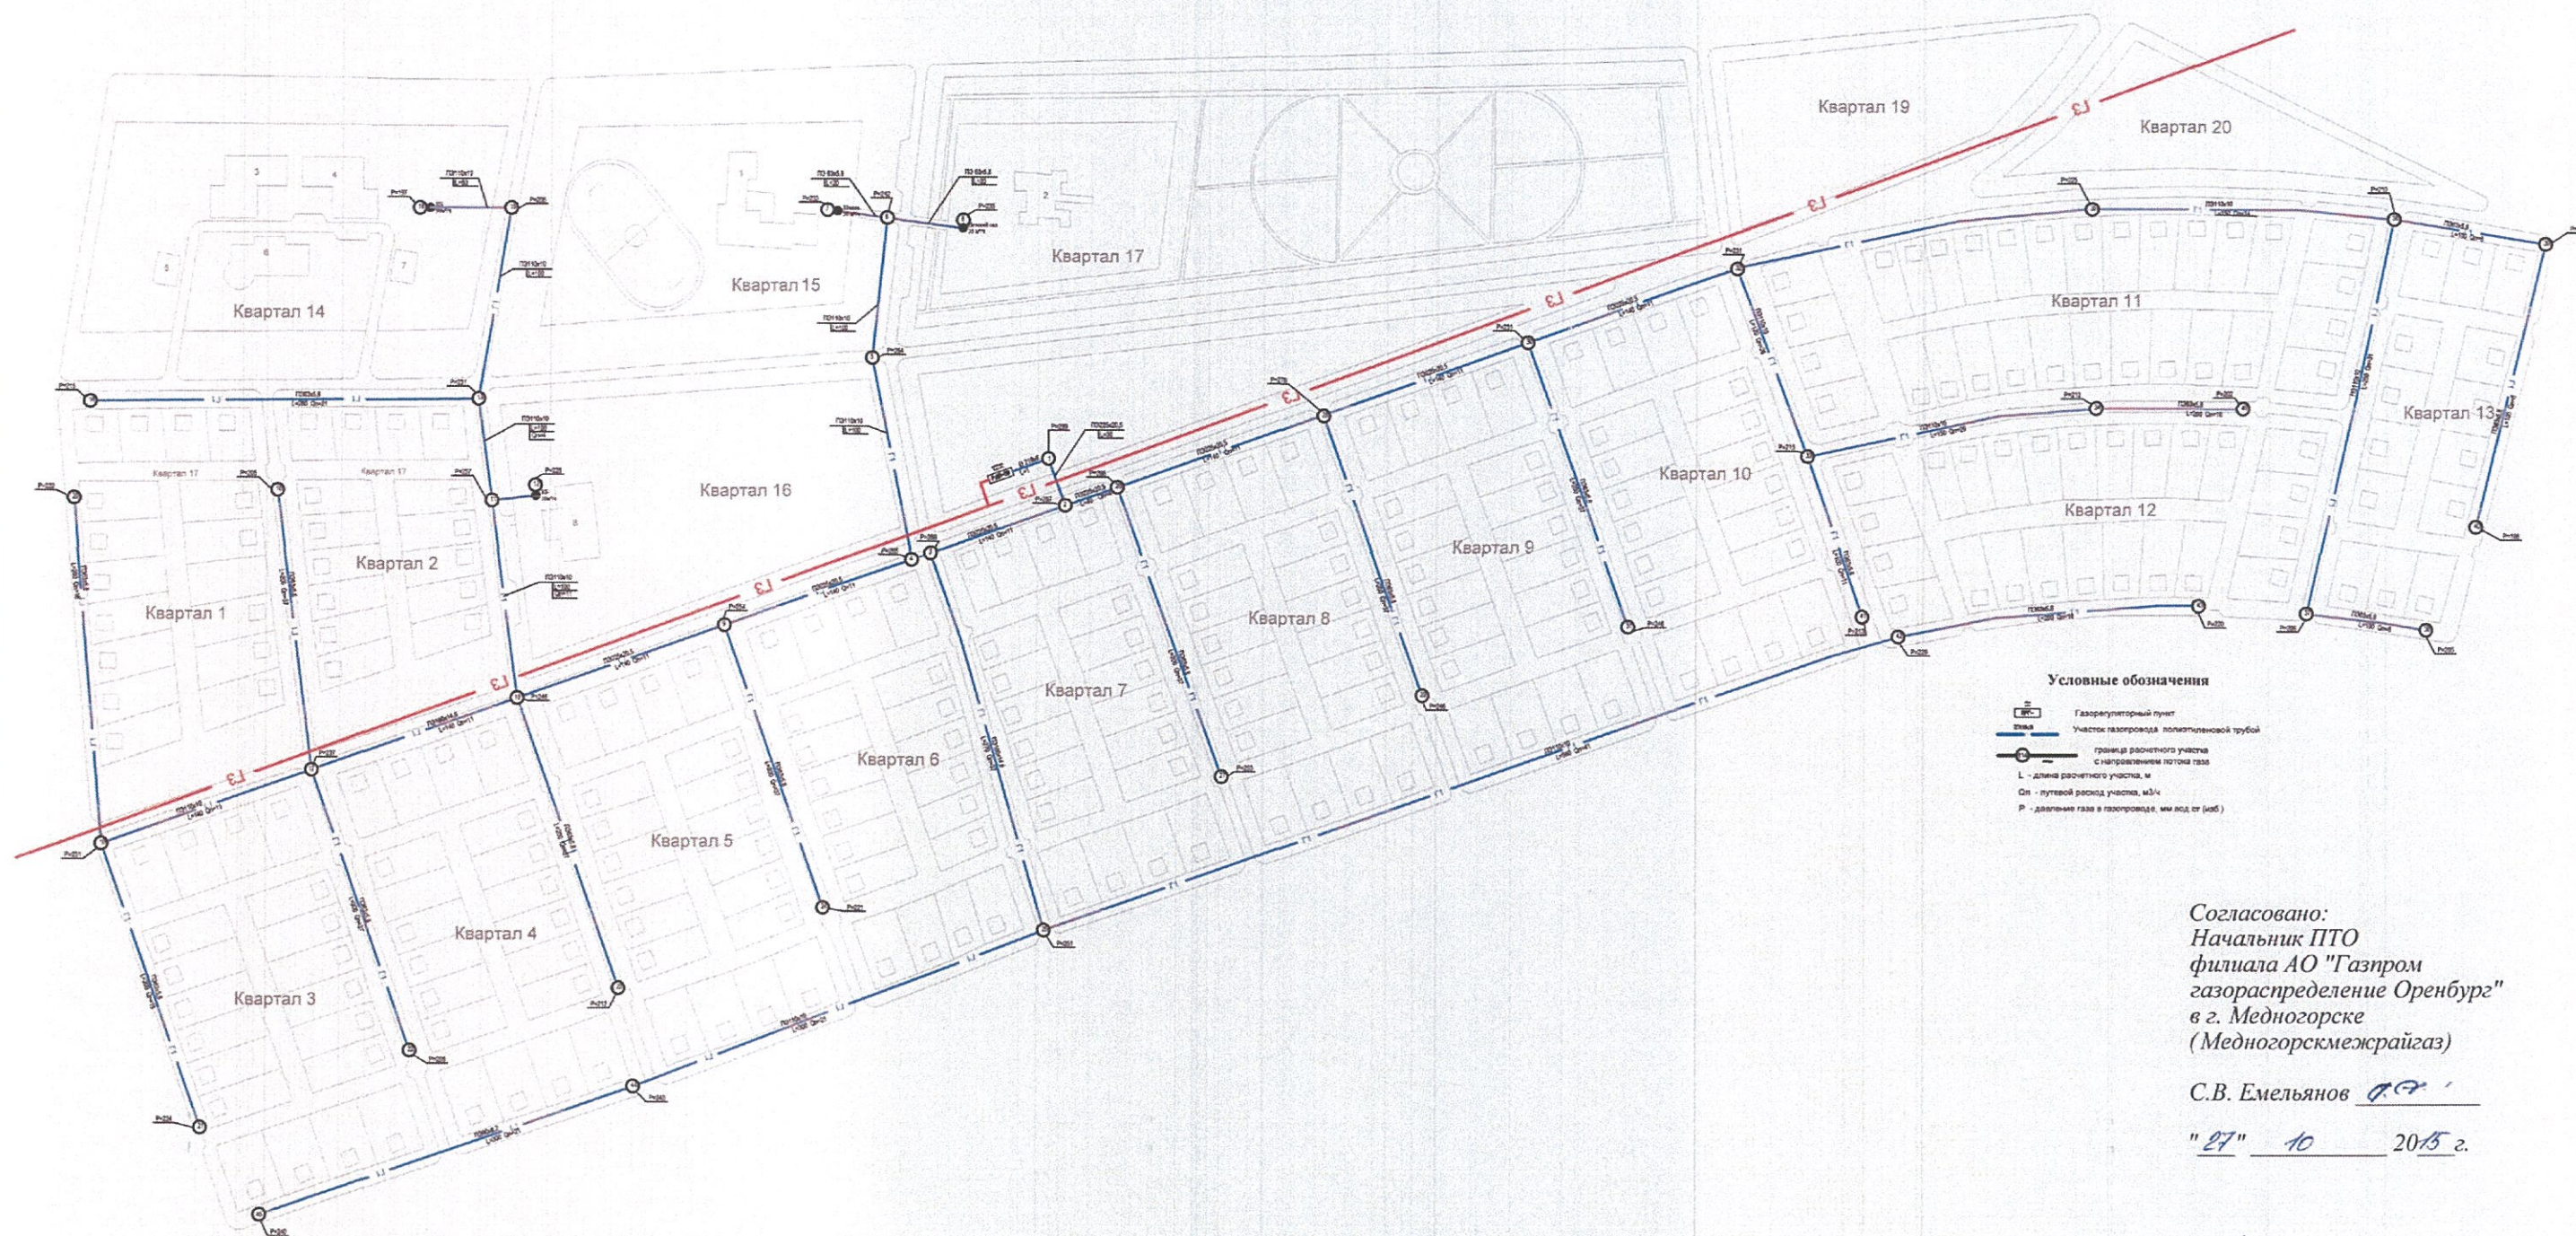

Условные обозначения
 [Symbol] Газорегуляторный пункт
 [Symbol] Участок газопровода: полиэтиленовой трубы
 [Symbol] граница расчетного участка
 [Symbol] направление потока газа
 L - длина расчетного участка, м
 Qп - расчетный расход участка, м³/ч
 P - давление газа в газопроводе, мм вод.ст. (кПа)

Согласовано:
Начальник ПТО
филиала АО "Газпром
газораспределение Оренбург"
в г. Медногорске
(Медногорскмежрайгаз)

С.В. Емельянов
" 27 " 10 2015 г.

Согласовано: [Signature]
24.10.15 г.

Утверждаю:
Заместитель генерального
директора - главный инженер
АО «Газпром газораспределения
Оренбург»
Гених Ю.А.
" 03 " 09 2019 г.

п. Джанаталап, ул. Тепличная

место врезки в сущ. газопровод
высокого давления

планируемый газопровод
высокого давления

планируемый газопровод
низкого давления

$R_{вх} = 0,003 \text{ МПа}$
 $R_{вх} = 0,6 \text{ МПа}$

$P = 0,002 \text{ МПа}$

$P = 0,002 \text{ МПа}$

$P = 0,002 \text{ МПа}$

$P = 0,002 \text{ МПа}$

$P = 0,002 \text{ МПа}$

Глава администрации г.Орска

В.А. Франц


" 07 " 09 2019 г.

Главный инженер ОАО «Газпром
газораспределение Оренбург»
в г.Орске (Орскмежрайгаз)

Д.В. Бухало

2019 г.


п. Домбаровский ул.Набережная

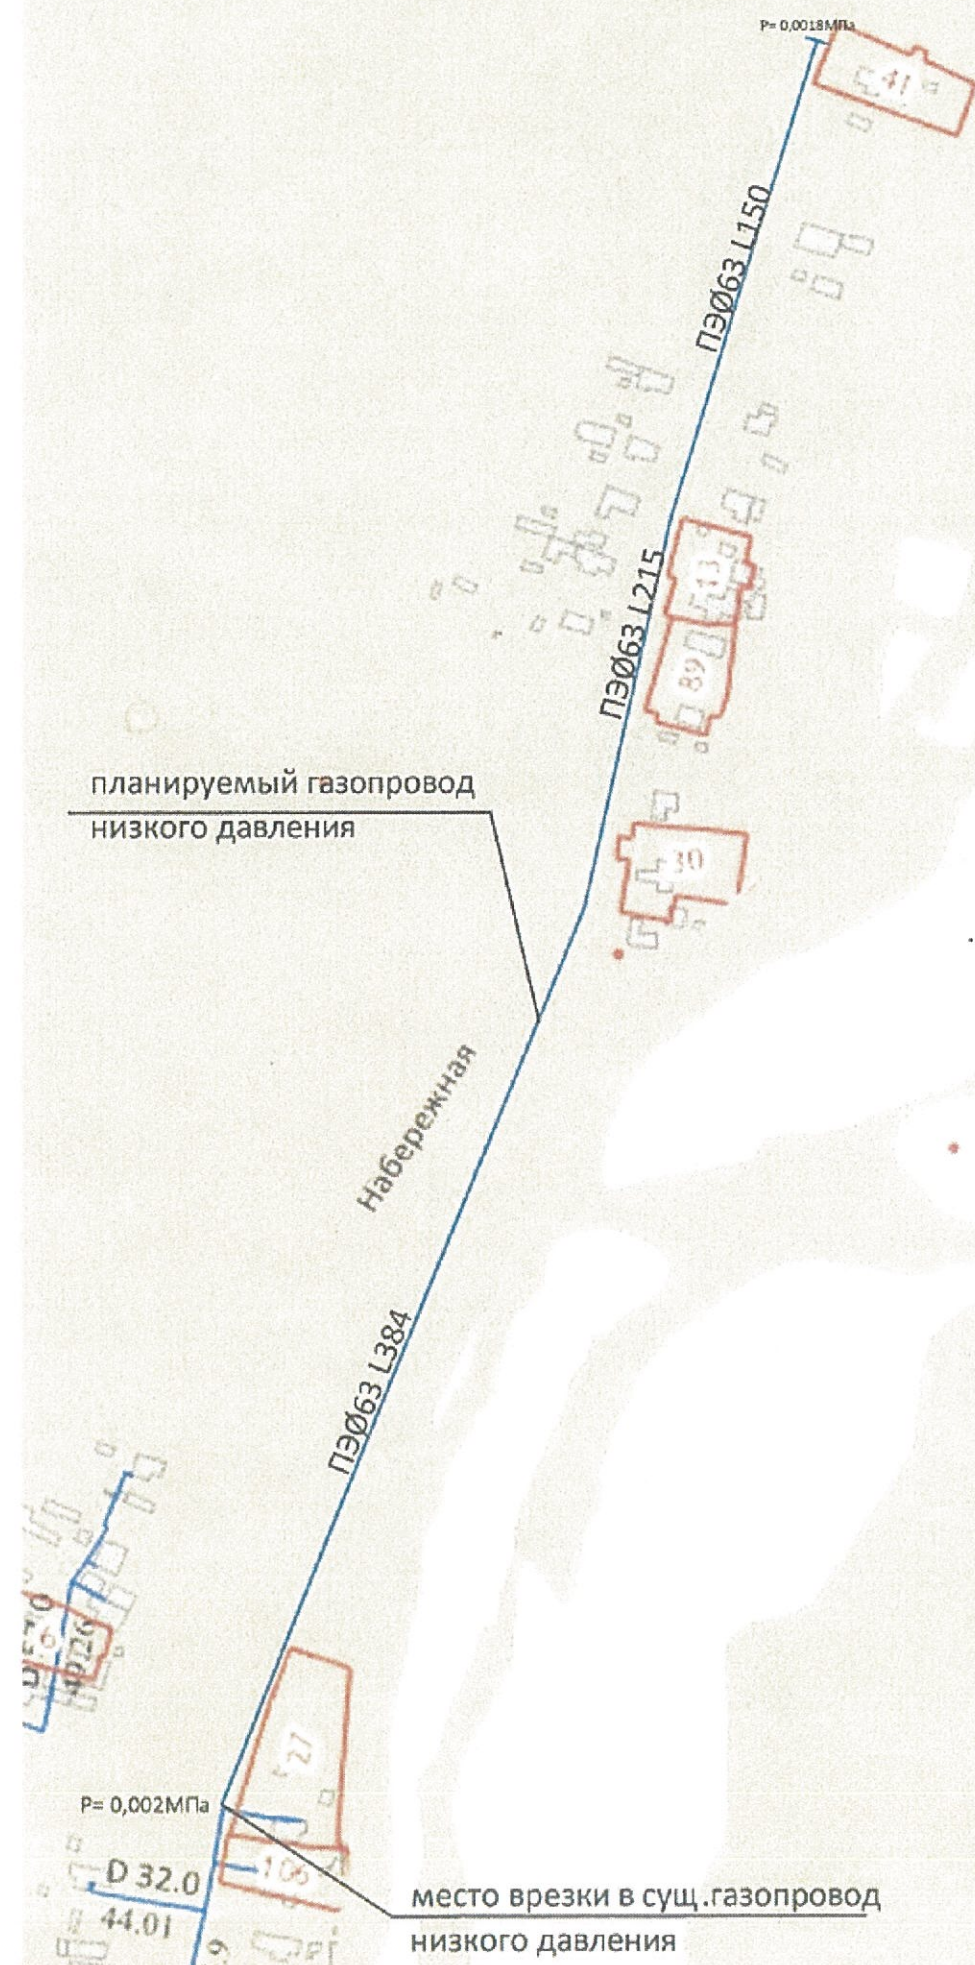

Глава администрации
Домбаровского района
В.И. Швиндт
" 03 " 09 2010 г.

Утверждаю:
Заместитель генерального
директора - главный инженер
АО "Газпром газораспределения
Оренбург"
Гених Ю.А.
" 03 " 09 2010 г.

Главный инженер ОАО «Газпром
газораспределение Оренбург»
в г. Орске (Орскмежрайгаз)
Д.В. Бухало
" 03 " 09 2010 г.

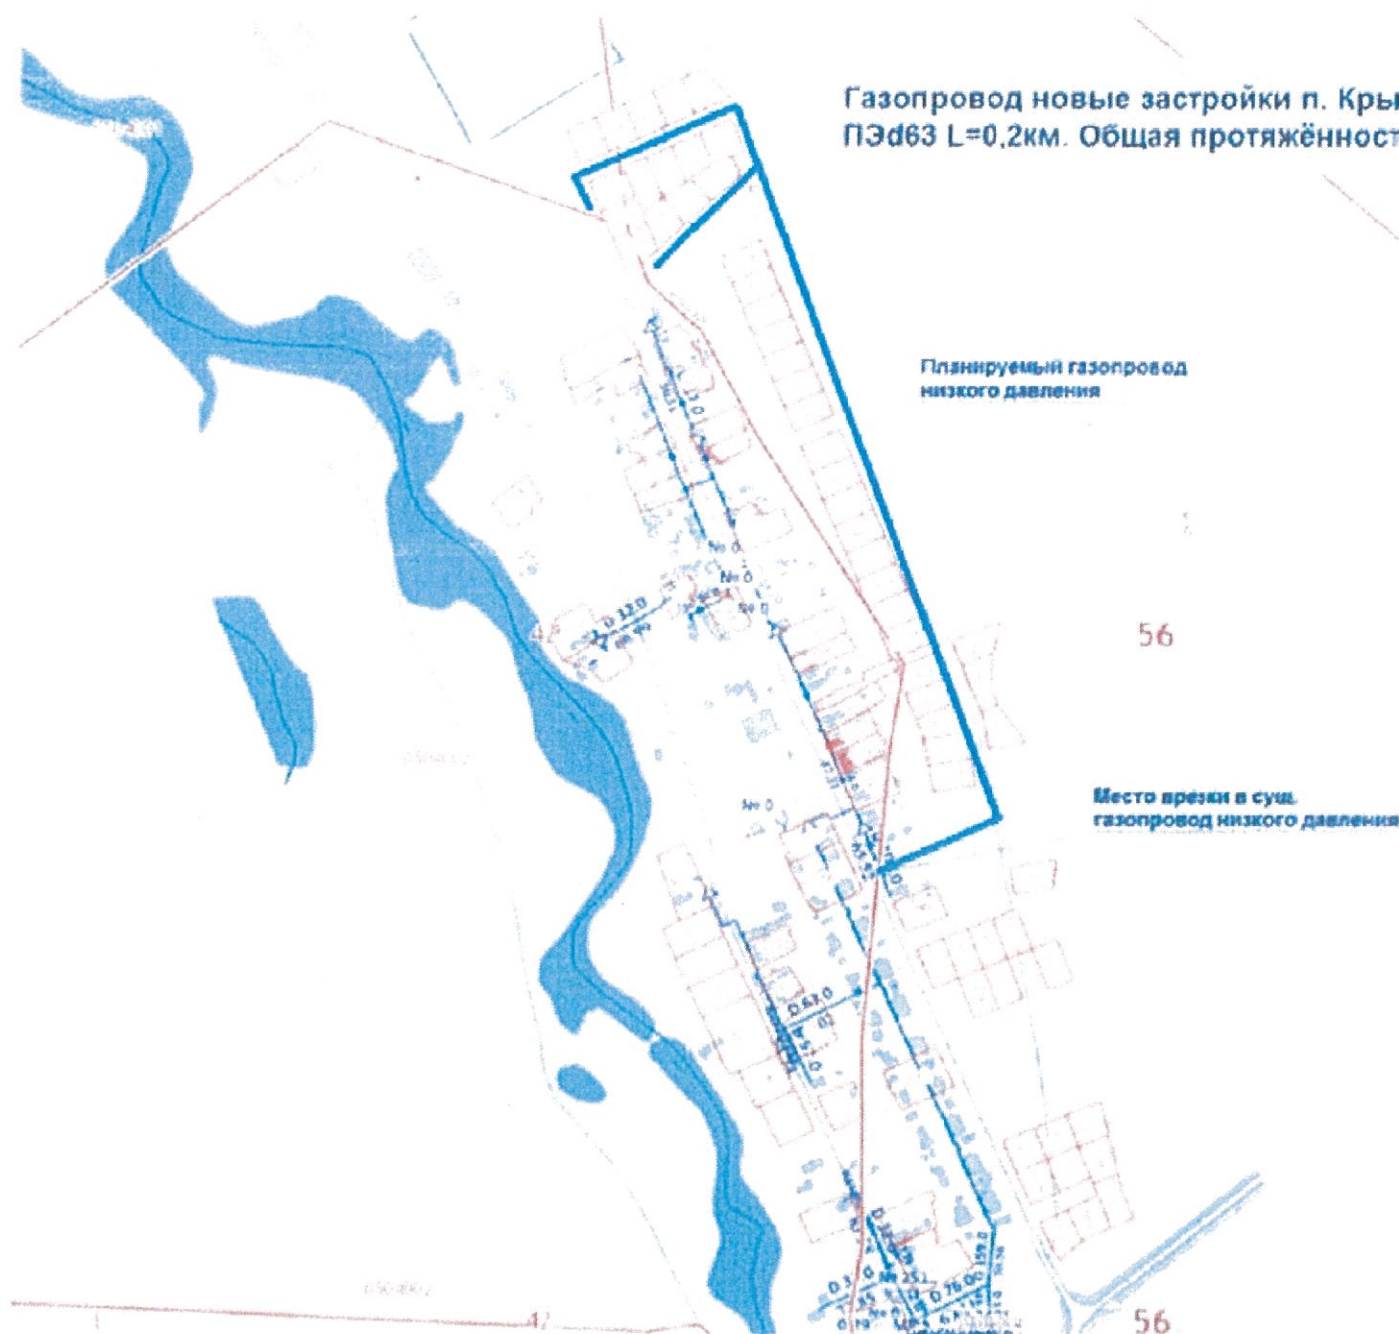

Газопровод новые застройки п. Крык-Пшак. Н.Д. ПЭд110 L=0,83 км; Н.Д. ПЭд63 L=0,2км. Общая протяжённость L=1 км.

Планируемый газопровод
низкого давления

Место прохода в суш.
газопровод низкого давления

Количество земельных участков-38
Количество жилых домов-0
Количество фундаментов-0
Количество в стадии строительства-0

СОГЛАСОВАНО:
Начальник отдела архитектуры и градостроительства
МО города Новотроицк

М.А. Пономарев
М.А. Пономарев
"03" *сентября* 2019 г.
М.П.



Утверждаю
Заместитель генерального
директора - главный инженер
АО "Газпром газораспределения
Оренбург"
Гених Ю.А.
"03" 09 2019 г.




Газопровод п.Новоактюринск Гайского района

УТВЕРЖДАЮ
Заместитель главы
администрации Гайского городского округа
по оперативному управлению
В.А. Янчук
2019г.

СОГЛАСОВАНО
Директор
филиала АО «Газпром газораспределение
Оренбург» в г.Гай (Гаймежрайгаз)
В.П. Ивочкин
2019г.



Утверждаю:
Заместитель генерального
директора филиала АО «Газпром газораспределение
Оренбург»
Генрих Юрьевич
2019 г.

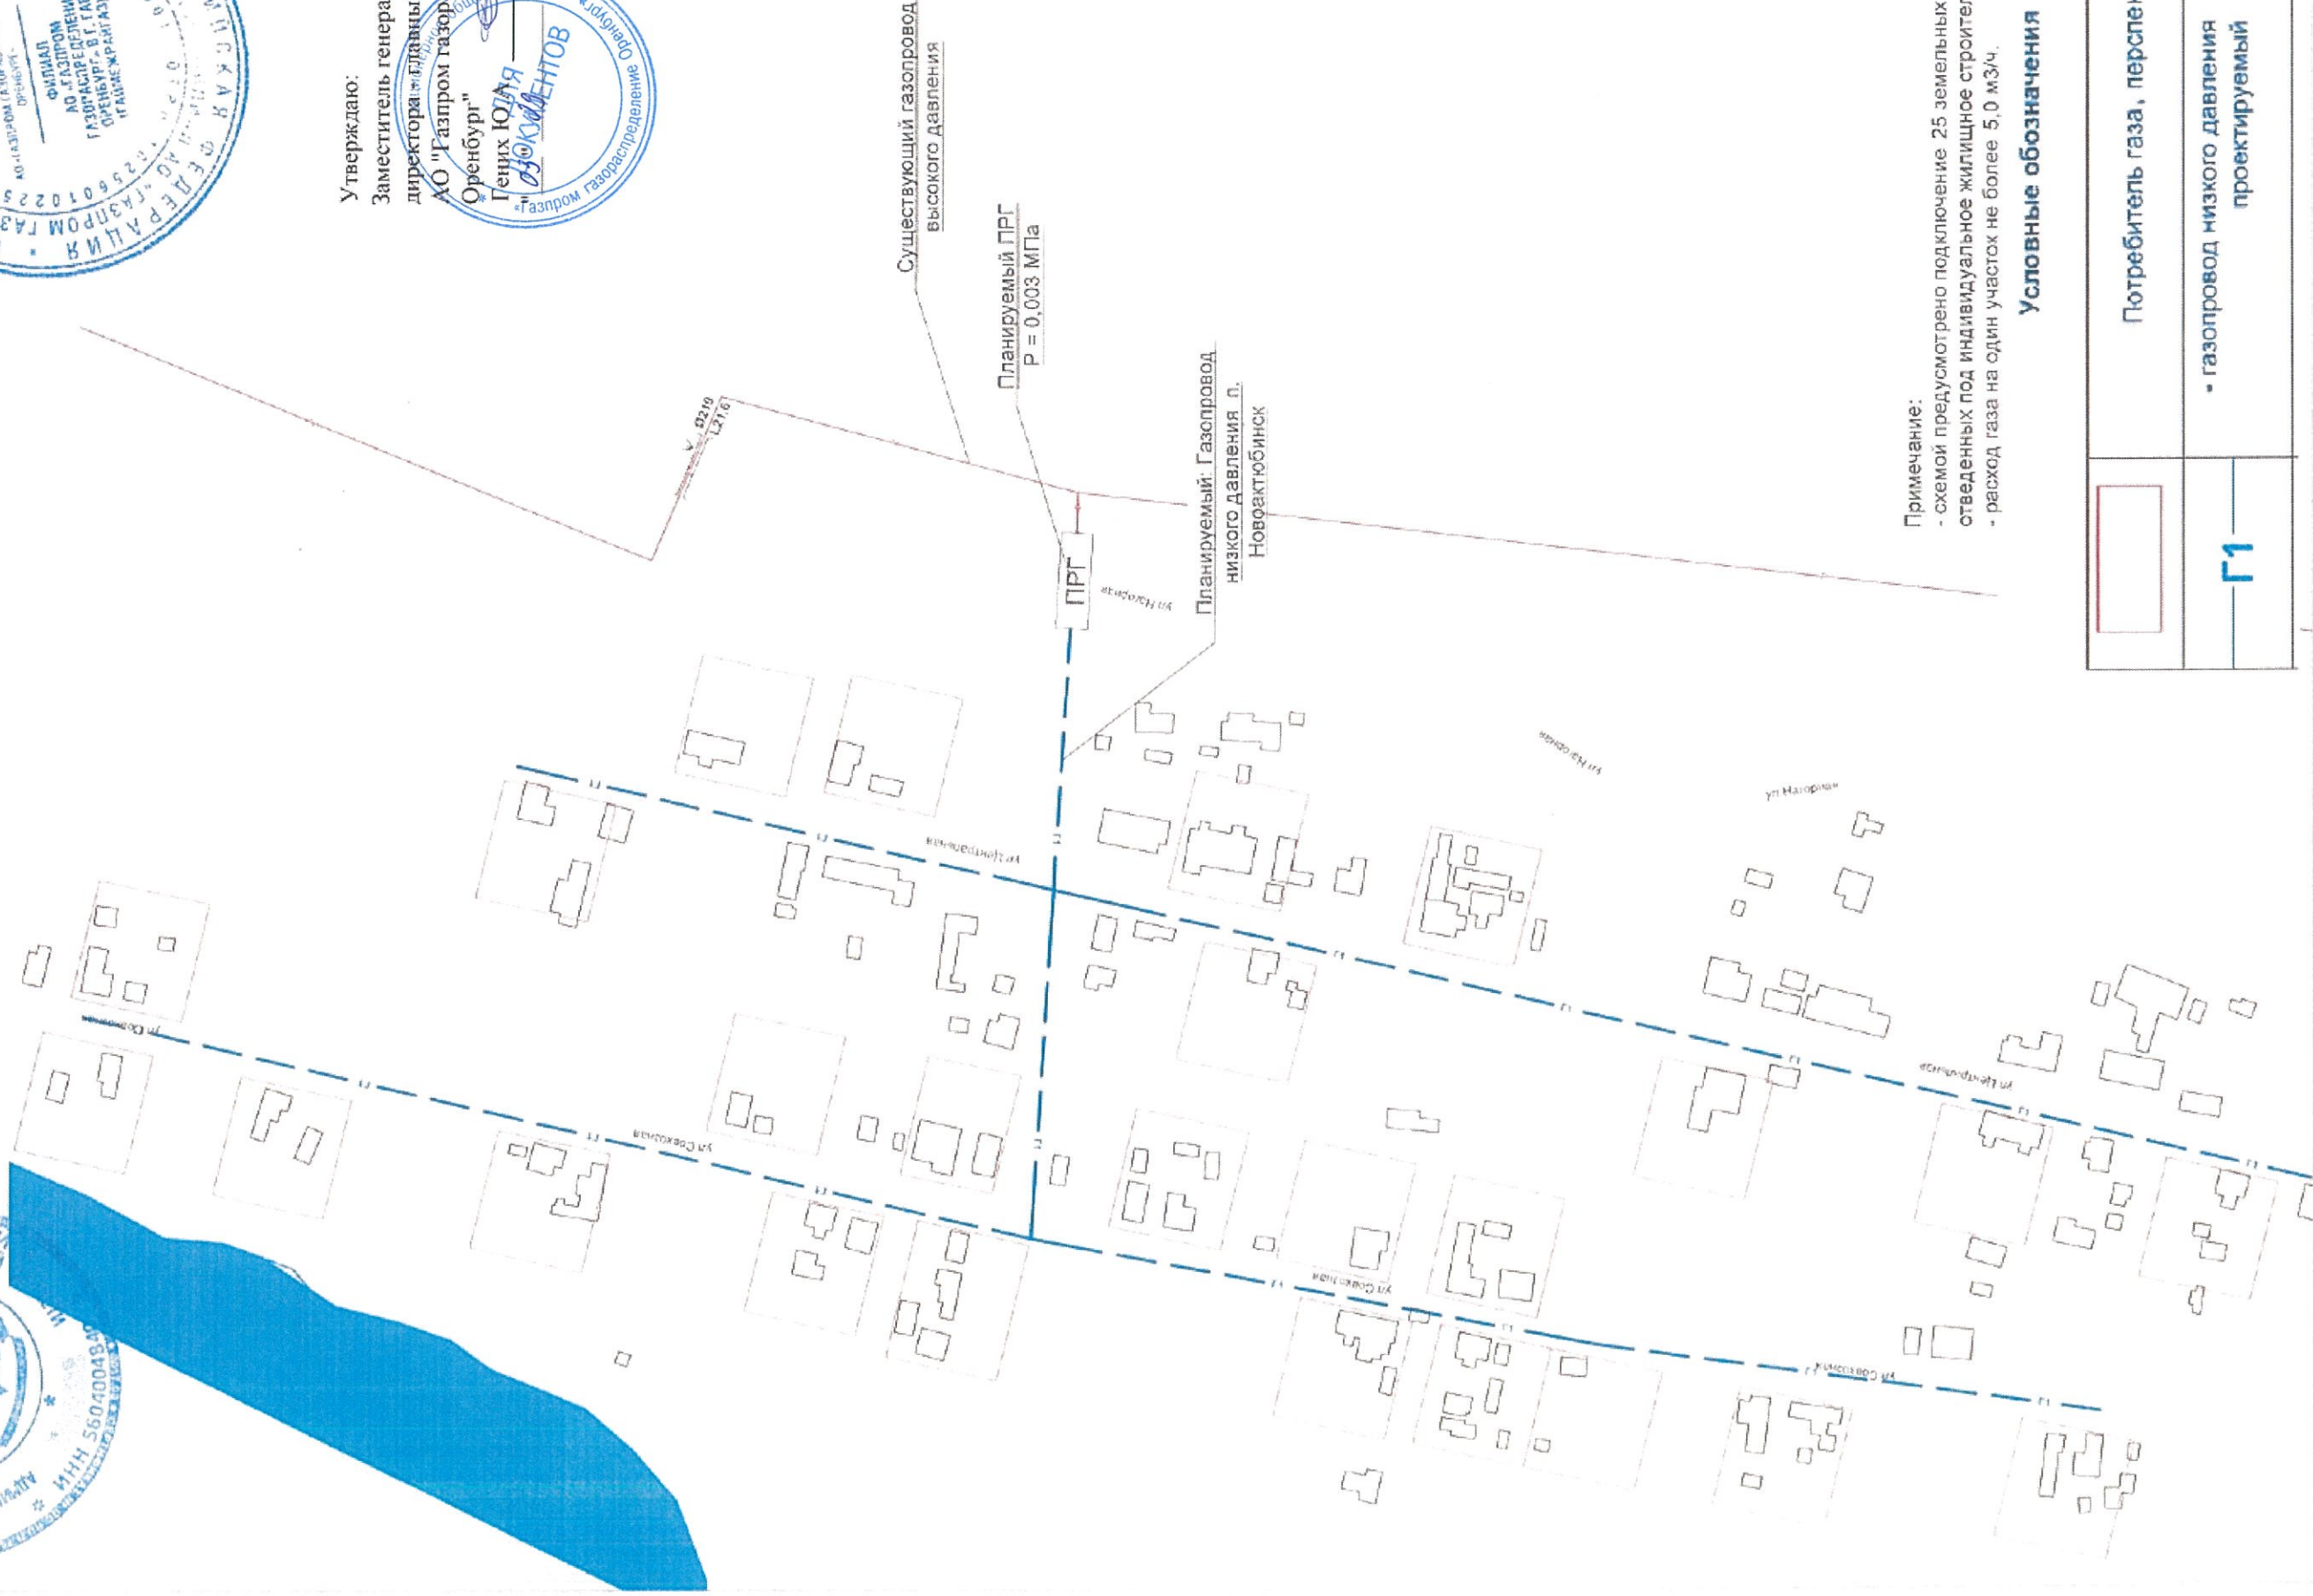


Примечание:
- схемой предусмотрено подключение 25 земельных участков
отведенных под индивидуальное жилищное строительство;
- расход газа на один участок не более 5,0 м³/ч.

Условные обозначения

	Потребитель газа, перспективный
Г1	- газопровод низкого давления 0,003 МПа проектируемый

Газопровод новые застройки п.Пригорное. С.Д. ПЭд63 L=0,2 км;
Н.Д. ПЭд110 L=1,6 км. Общая протяжённость L=1,8 км. ШРП-1шт.

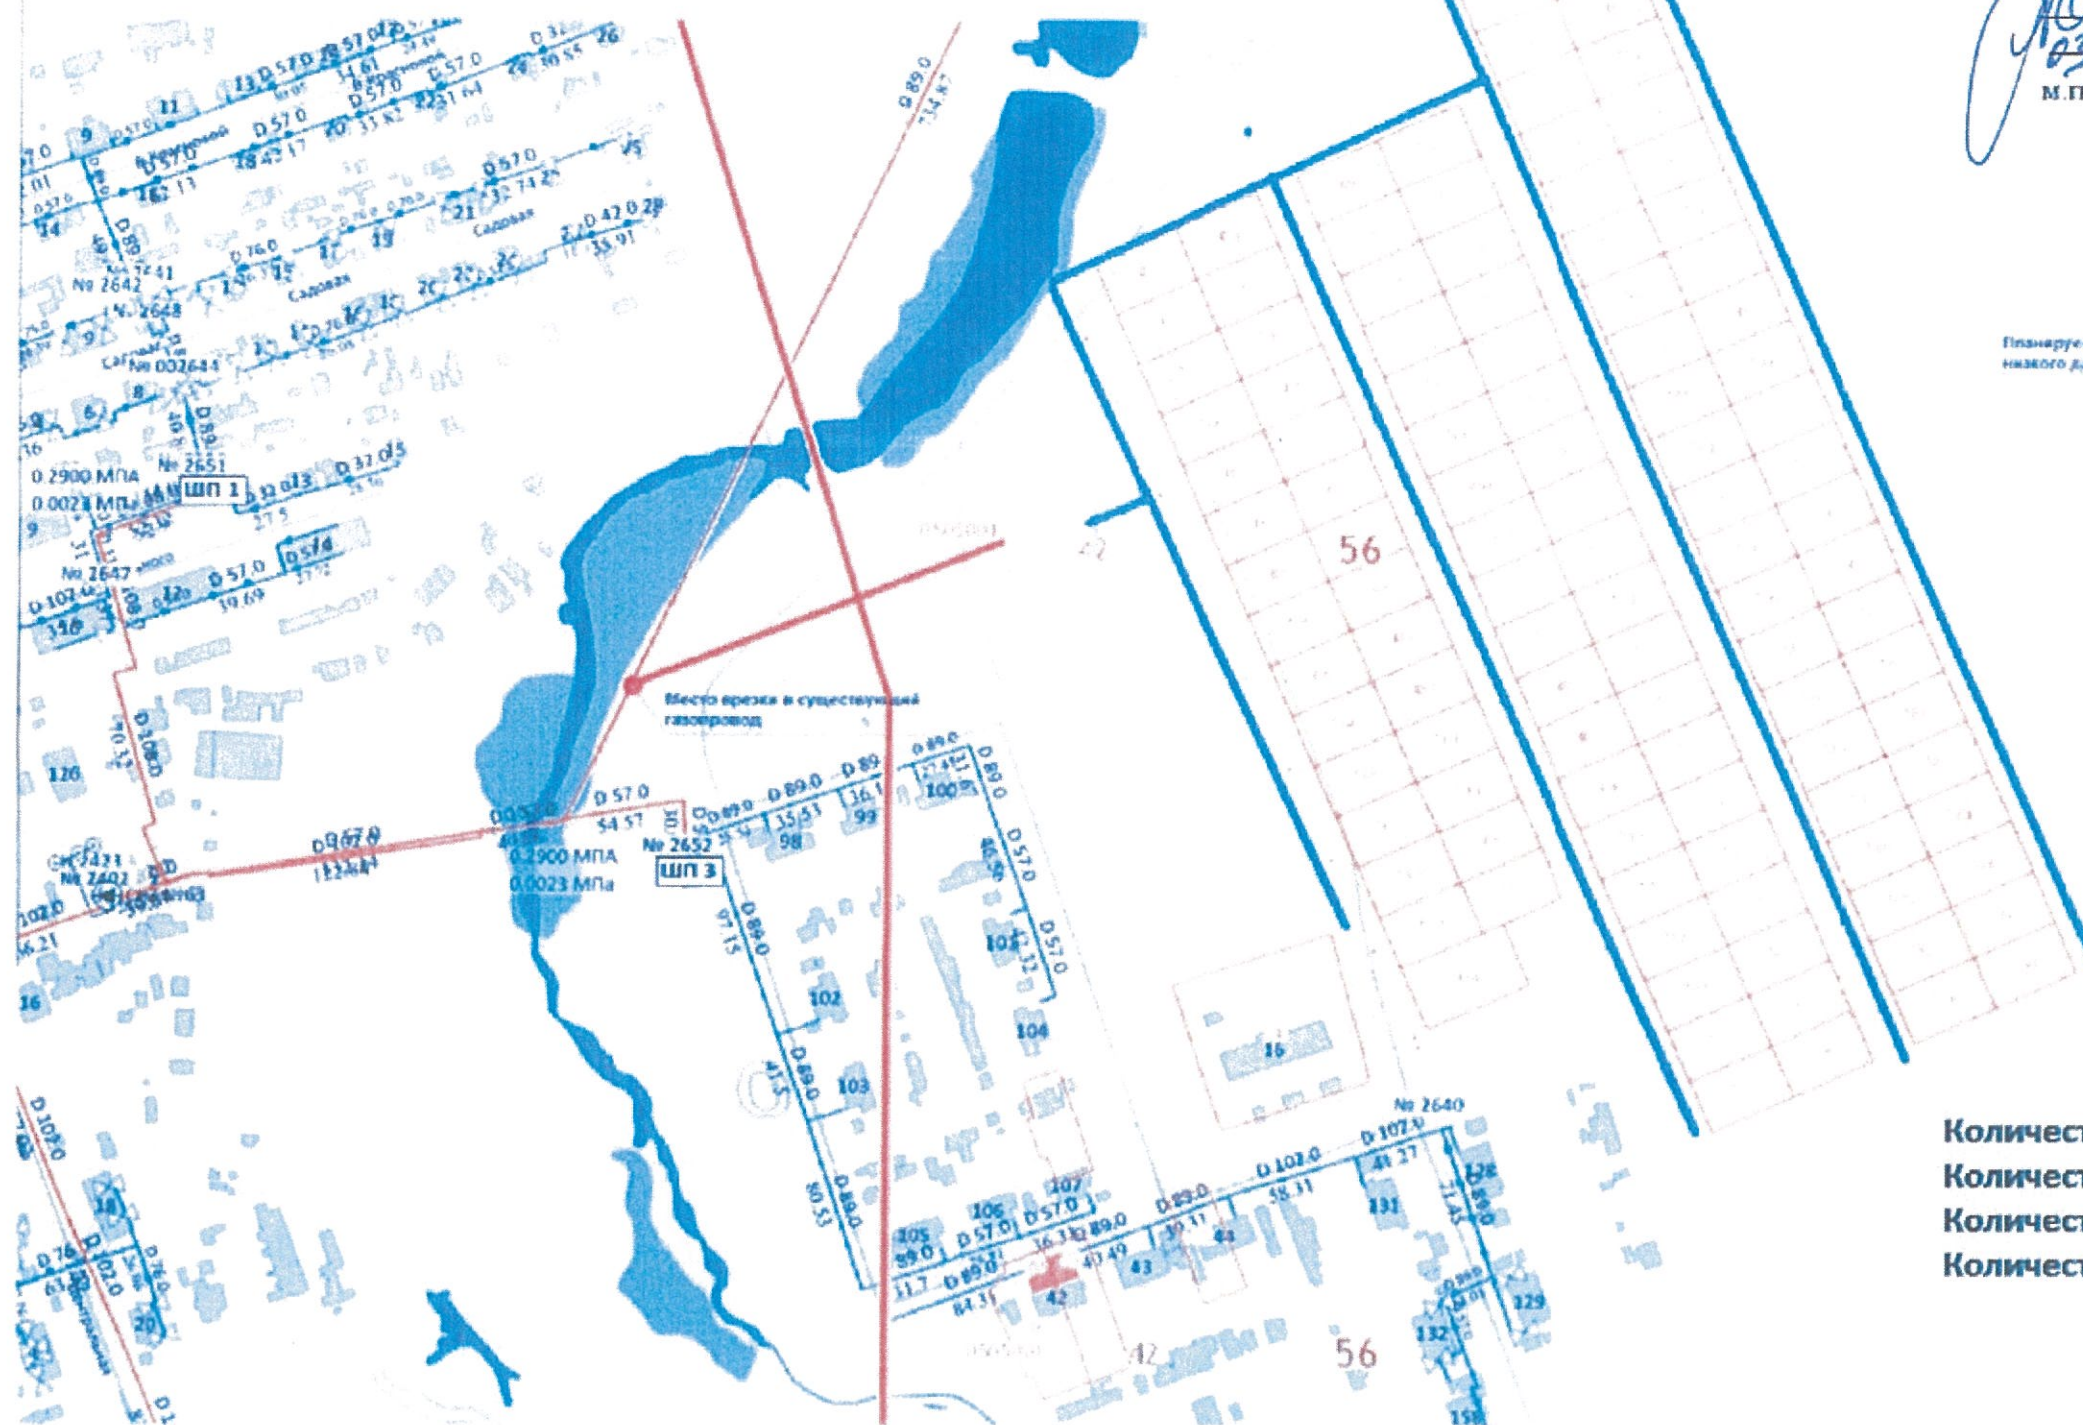

СОГЛАСОВАНО:

Начальник отдела архитектуры и градостроительства
МО города Новотроицк

М.А. Пономарев
М.П. *03* *сент* 2019 г.




Плановый газопровод
низкого давления

Утверждаю:
Заместитель генерального
директора - главный инженер
АО "Газпром газораспределения
Оренбург"
Гених Ю.А.
"03" *сент* 2019 г.

Количество земельных участков-110
Количество жилых домов-0
Количество фундаментов-0
Количество в стадии строительства-0

п.Речной

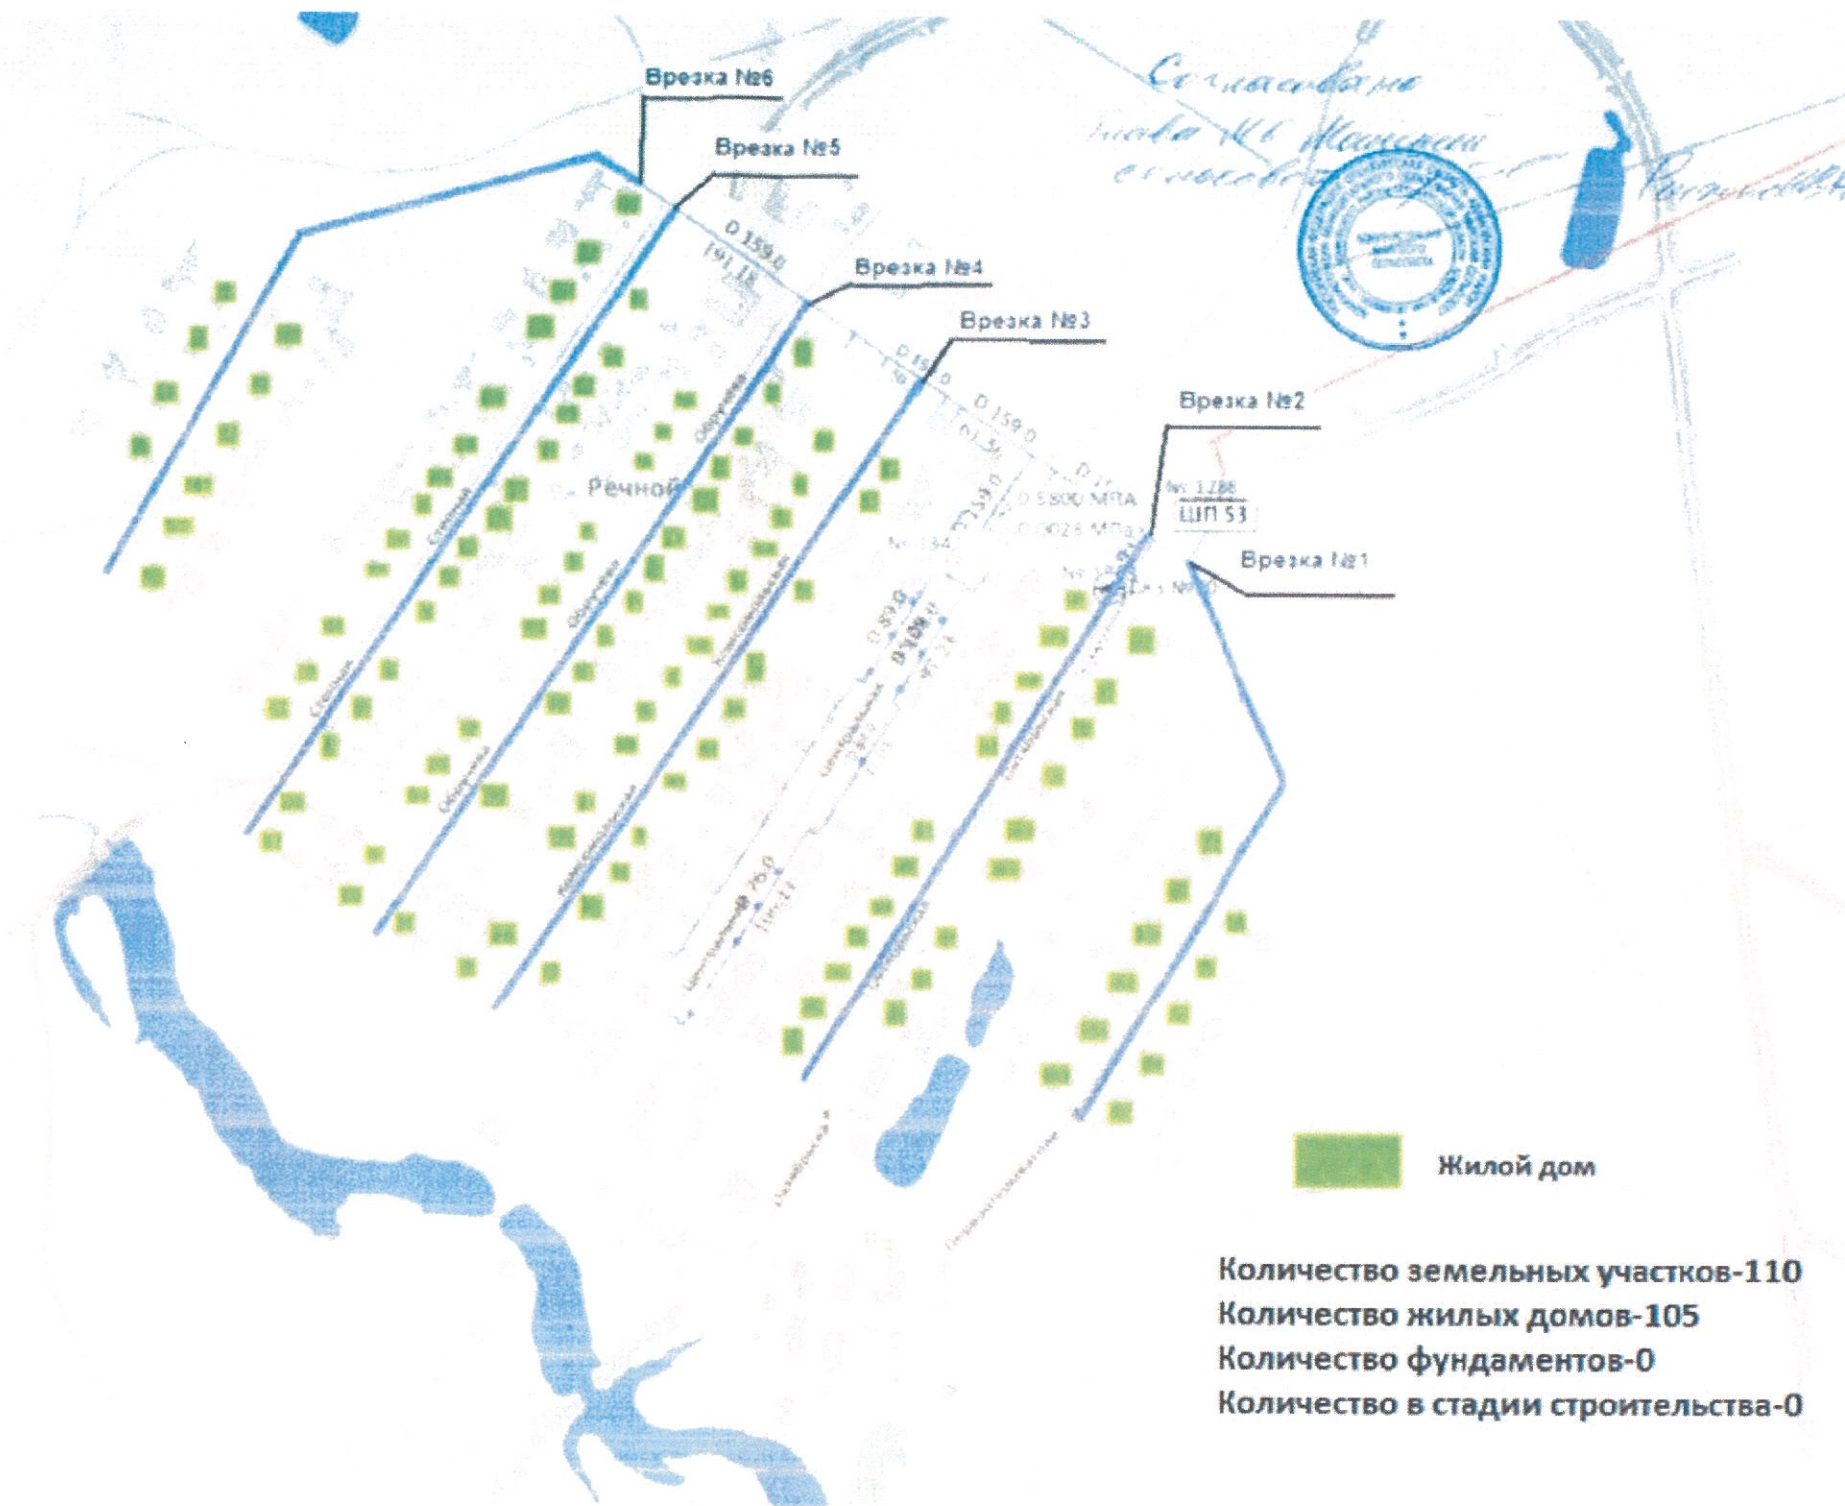


Количество земельных участков-110
Количество жилых домов-105
Количество фундаментов-0
Количество в стадии строительства-0


Согласованно:

Заместитель главы администрации по
оперативному управлению МО
Адамовского района
Ильин В.Ф.



Утверждаю:
Заместитель генерального
директора - главный инженер
АО "Газпром газораспределения
Оренбург"
Гених Ю.А.
" 09 " 09 20 14 г.

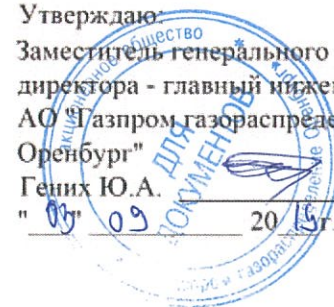

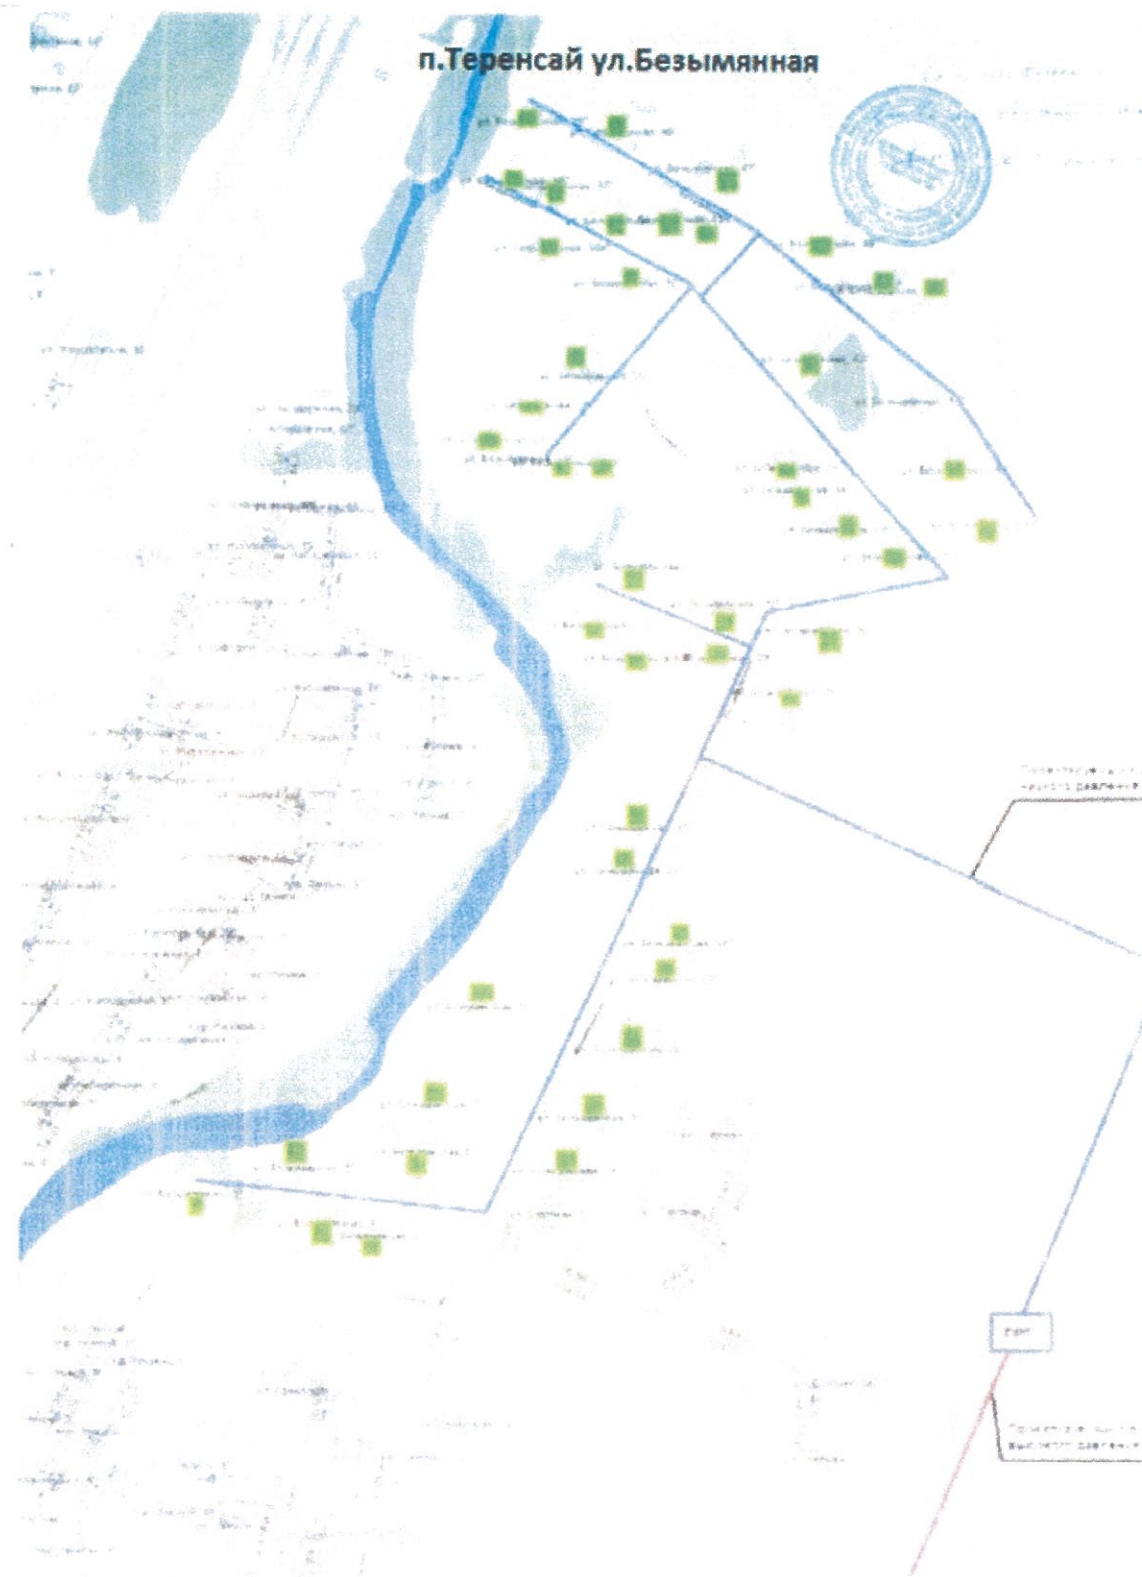

Жилой дом

Количество земельных кчастков-46
Количество жилых домов-46
Количество фундаментов-0
Количество в стадии строительства-0


Утверждаю:
Заместитель генерального
директора - главный инженер
АО "Газпром газораспределения
Оренбург"
Гених Ю.А.




Согласованно:
Заместитель главы администрации по
оперативному управлению МО
Адамовского района
Ильин В.Ф.



Газопровод высокого давления по ул.Салмышская, ул.Гаранькина до ул.Монтажников в г.Оренбурге

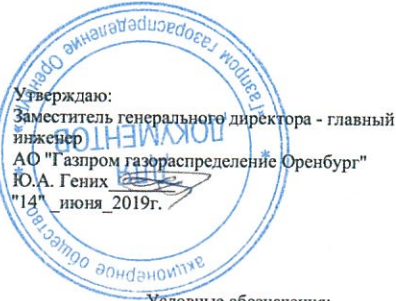

- Утверждаю:
Заместитель генерального директора - главный инженер
АО "Газпром газораспределение Оренбург"
Ю.А. Генях
"14" июня 2019г.
- Условные обозначения:
- Газопровод низкого давления подземный существующий
 - Газопровод низкого давления надземный существующий
 - Газопровод высокого давления подземный существующий
 - Кран шаровый в надземном исполнении
 - Задвижка в надземном исполнении
 - КНП - Контрольно измерительный пункт
 - Пункт регулировки газа
 - СКЗ - Станция катодной защиты, существующая
 - Зона действия СКЗ №253
 - Зона действия СКЗ №249
 - Проектное решение
- АО "Газпром газораспределение Оренбург" Собственник газопровода
инв. №30270

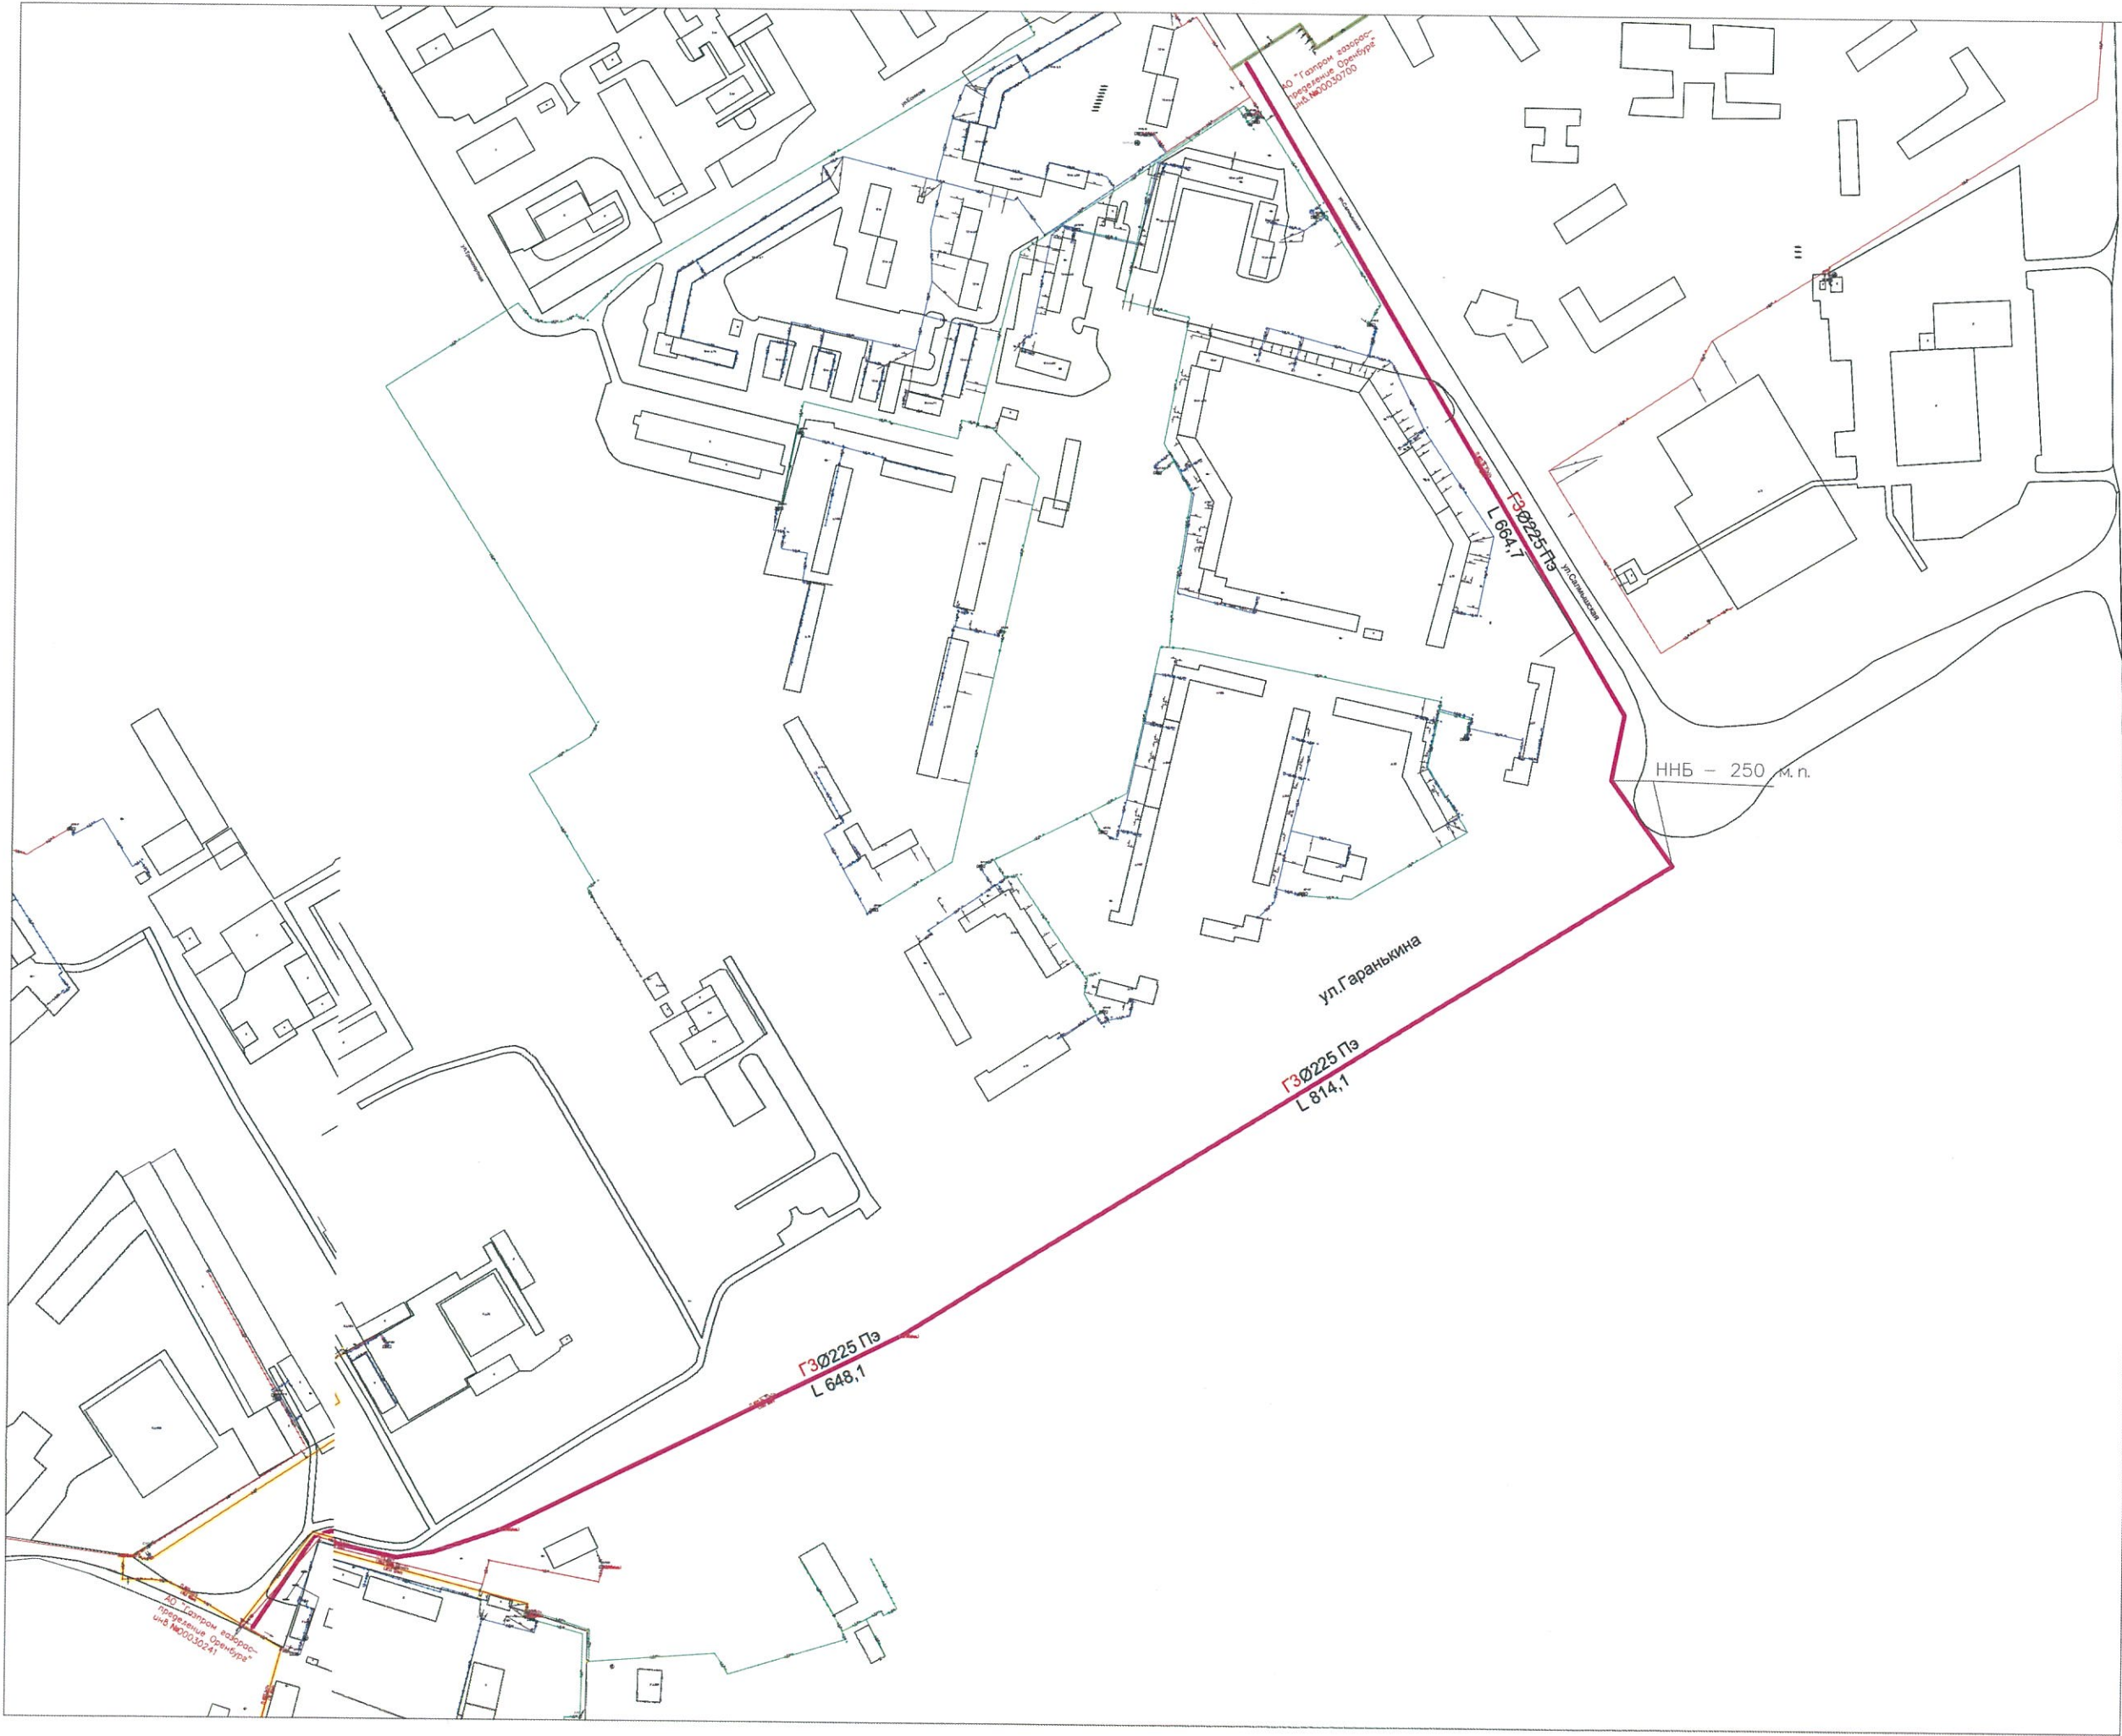

Строительство газопровода высокого давления ПЭ 225 мм, в том числе участок ННБ - 250 м.п., установка крана Д 225мм. Общая протяженность 2,120 км.

Наименование (по ГР-1)	Количество действующих потребителей	Расчетный расход газа по 1 потребителю, м³/ч
Котельные	30	7,5
Население	2900	1,6

* Газопроводы указанные на схеме находятся в технически исправном состоянии, обеспечены защитным потенциалом.

Согласовано:
Директор
филиала АО "Газпром
газораспределение Оренбург"
в г. Медногорске
(Медногорский край)

"03" 09

Утверждаю
Заместитель генерального
директора - главный инженер
АО "Газпром газораспределения
Оренбург"
Гених Ю.А.

ДОКУМЕНТОВ

«Газпром газораспределение Оренбург»

Утверждаю:
Глава администрации
МО. Кузнецкий городской округ
В.И. Гончаров 
" 03 " 09 2019 г.



Количество участков всего-38
Количество участков проживающих-38
Количество фундаментов-0
Количество в стадии строительства участков -0

Планируемый внутрипоселковый газопровод
низкого давления к с.Карайгер

Условные обозначения

[illegible]

