Утверждаю:
Заместитель генерального
директора - главный инженер
АО "Газпром газораспределения
Оренбург"
Геник Ю.А. _____
"03" _____ 2019 г.

# Схема газоснабжения
# "Газопровод в п. Новоказачий г. Орск"

СОГЛАСОВАНО:
Глава администрации г.Орска
_____ А.В. Сотницов
"22" 02 2019 г.

УТВЕРЖДАЮ:
Главный инженер АО «Газпром газораспределение Оренбург»
в г.Орске (Орскмежрайгаз)
_____ Д.В. Бухало
"_" _____ 2019 г.

УТВЕРЖДАЮ
Глава муниципального образования
Сорочинский городской округ
_____ Мелентьева Т.П.
"___"_____

# Схема газоснабжения жилых домов п. Новый, Сорочинского городского округа.
# "Газопровод в п. Новый (новая застройка 2 очередь)

Утверждаю:
Заместитель генерального директора - главный инженер
АО "Газпром газораспределение Оренбург"
Ю.А. Гених _____
"03" 09 2019 г.

Условные обозначения.

| | |
|---|---|
| ——— | Газ-д низкого давления существующий |
| ▬▬▬ | Газ-д низкого и высокого давления проектируемый |
| ○ | место врезки |
| ▭ | потребитель газа, существующий |
| ▭ | потребитель газа, перспективный |

**Примечание:**
-расчетной схемой предусмотрено подключение 44 земельных участков отведенных под индивидуальное жилищное строительство.
- расход газа на один дом не более 3м $^3$/час

**-Общий расход газа в точках подключения:**

**1** - точка врезки 132м$^3$/час

Составил начальник ПТО филиала
АО "Газпром газораспределение Оренбург"
в г.Сорочинске (Сорочинскмежрайгаз)
_____ А.П.Смотров

Проверил начальник ОКС филиала
АО "Газпром газораспределение Оренбург"
в г.Сорочинске (Сорочинскмежрайгаз)
_____ И.А. Грудцин

Врио главы администрации г.Орска
_____В.Н. Козупица
"____"_____20 г.

# Схема газоснабжения жилых домов
## "Газопровод пос. Новый Кумак: ул. Вольная, ул. Студеная, ул. Придорожная г. Орск

Утверждаю:
Заместитель генерального директора - главный инженер АО «Газпром газораспределение Оренбург»
Геник Ю.А._____
«09» 09 2020

Примечания:
- схемой предусмотрено подключение 43 земельных участков отведенных под индивидуальное жилищное строительство;
- расход газа на один дом не более 5 м³/час.

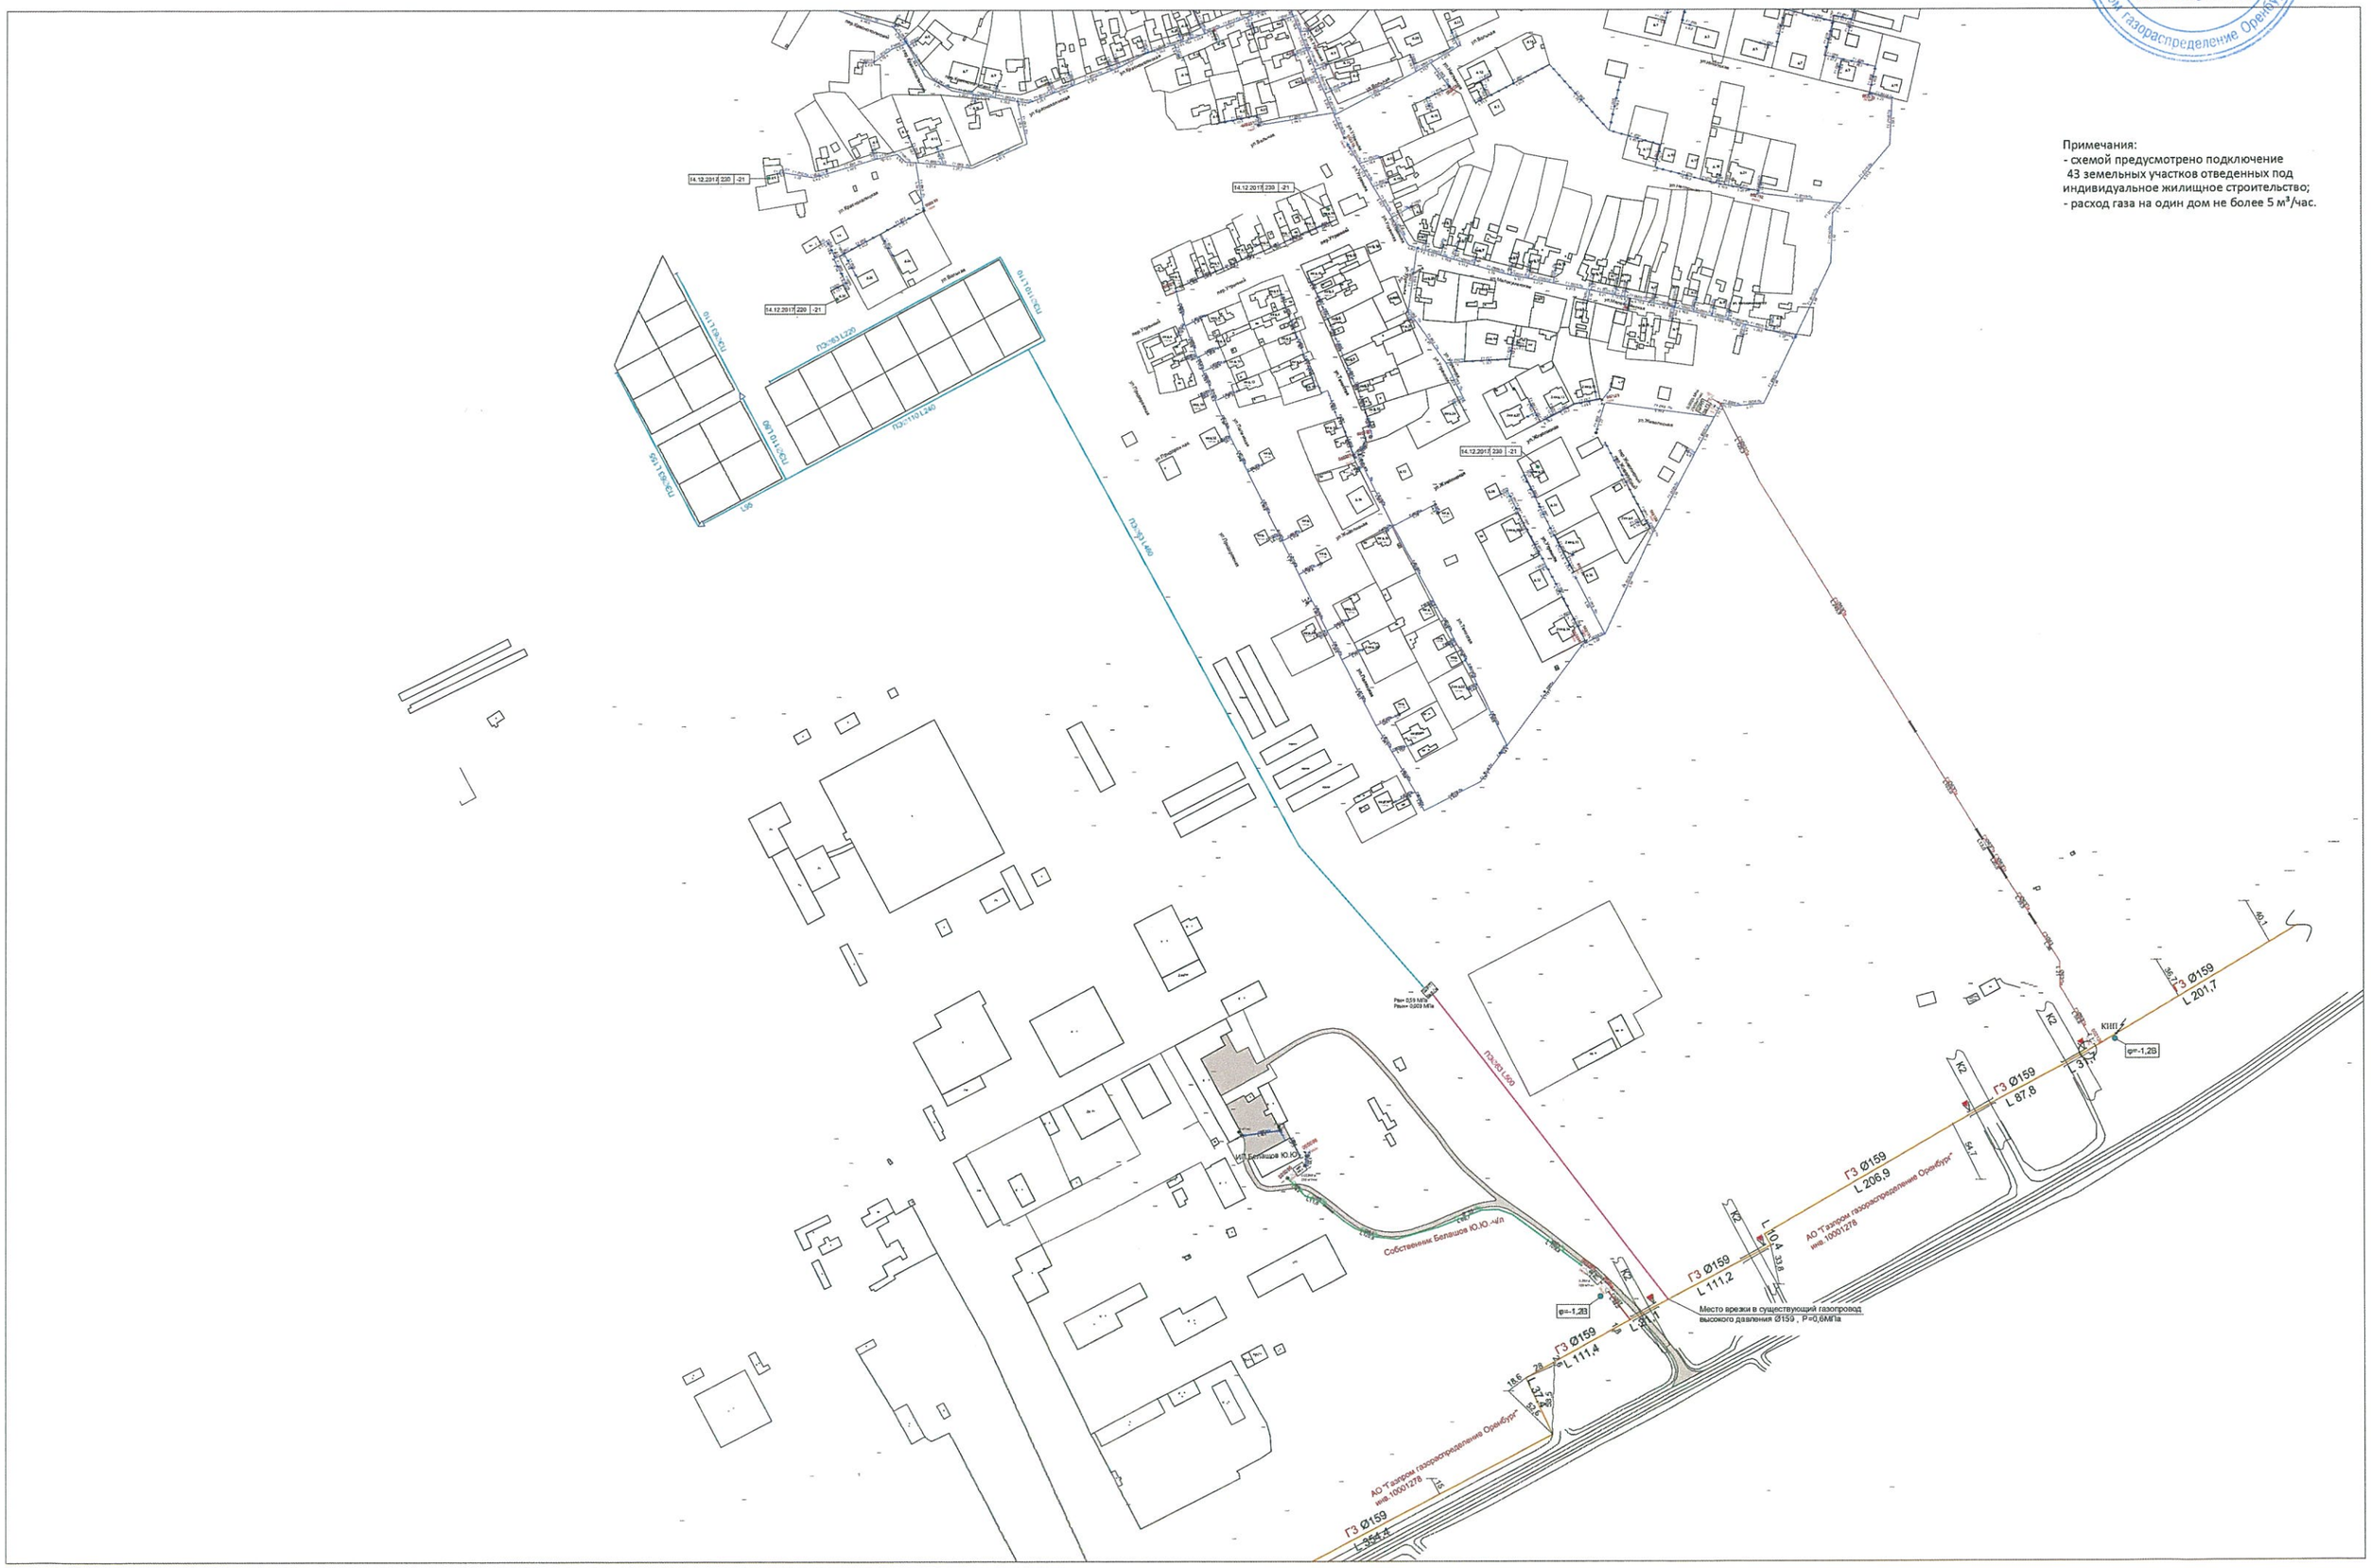
ул.Вольная
ул.Студеная
ул.Придорожная
ПЭ-160 L220
ПЭ-110 L240
ПЭ-110 L160
ПЭ-90 L160
ПЭ-90 L160
ПЭ-90

УТВЕРЖДАЮ
Глава муниципального образования
Сорочинский городской округ
_____ Мелентьева Т.П.
"_____"

Утверждаю:
Заместитель генерального директора - главный инженер АО "Газпром газораспределение Оренбург"
_____ Ю.А. Гених
"03" 09 2019 г.

# Схема газоснабжения жилых домов п. Родинский, Сорочинского городского округа.
# "Газопровод в п. Родинский (новая застройка 2 очередь)

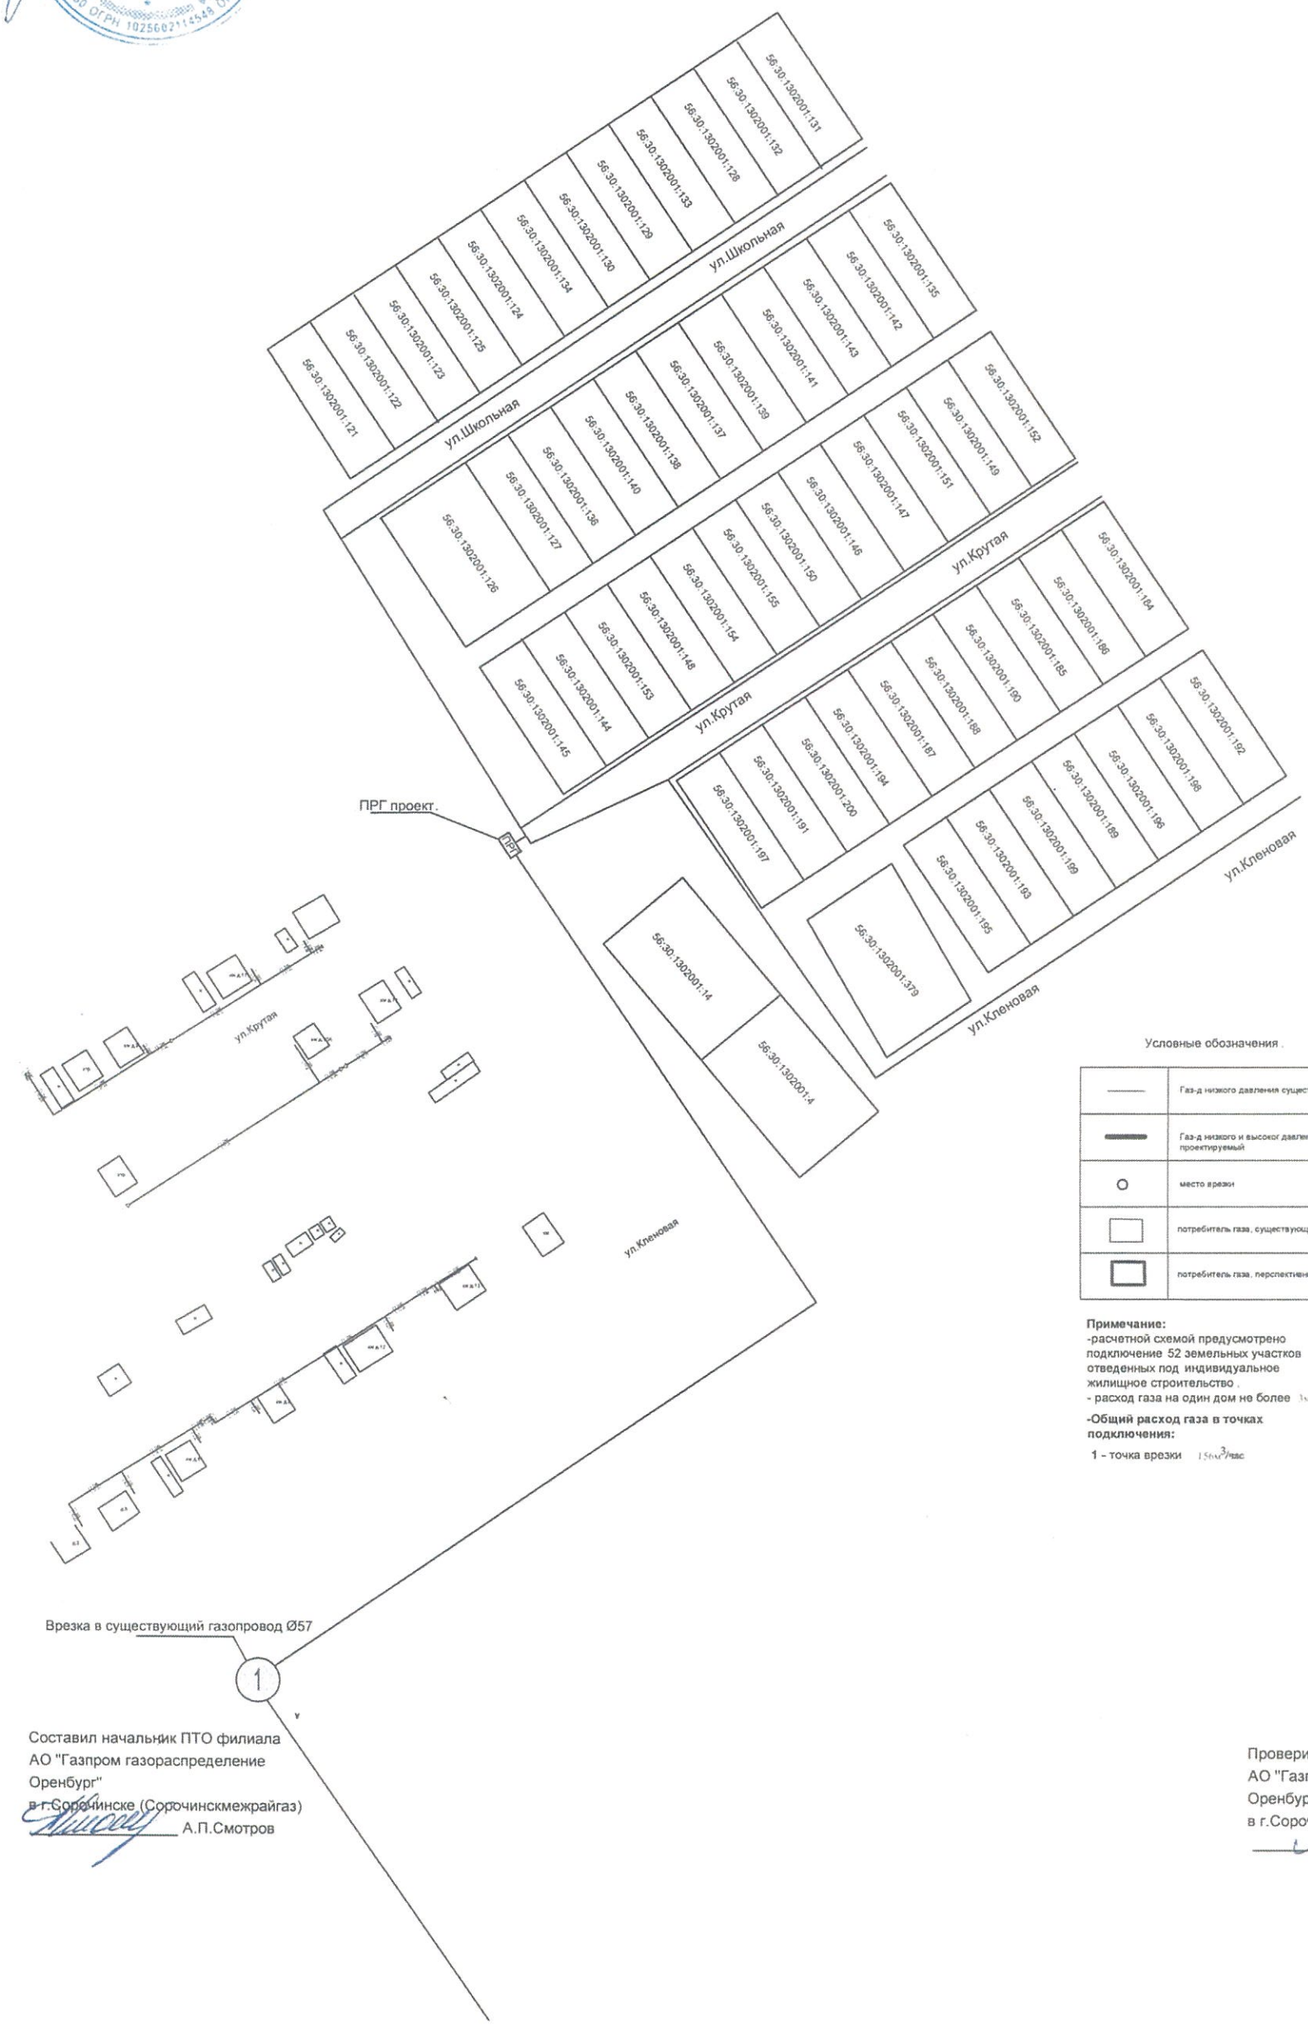


Условные обозначения.

| | |
|---|---|
| ——— | Газ-д низкого давления существующий |
| ▬▬▬ | Газ-д низкого и высокого давления проектируемый |
| ○ | место врезки |
| ▭ | потребитель газа, существующий |
| ▭ | потребитель газа, перспективный |

**Примечание:**
-расчетной схемой предусмотрено подключение 52 земельных участков отведенных под индивидуальное жилищное строительство.
- расход газа на один дом не более 3м³/час

**-Общий расход газа в точках подключения:**

1 - точка врезки 156м³/час

Составил начальник ПТО филиала АО "Газпром газораспределение Оренбург"
в г.Сорочинске (Сорочинскмежрайгаз)
_____ А.П.Смотров

Проверил начальник ОКС филиала АО "Газпром газораспределение Оренбург"
в г.Сорочинске (Сорочинскмежрайгаз)
_____ И.А. Грудцин

Утверждаю
Глава администрации
грачевского района
Свиридов О.М.
"10" 08 20 19 г.

# Схема сети газораспределения
## Строительство объекта: Газопровод в с. Грачевка (южная часть 2) Грачевского района Оренбургской области

Утверждаю:
Заместитель генерального
директора - главный инженер
АО "Газпром газораспре-
деление Оренбург"
Ю.А. Гених
"03" 09 20 19 г.

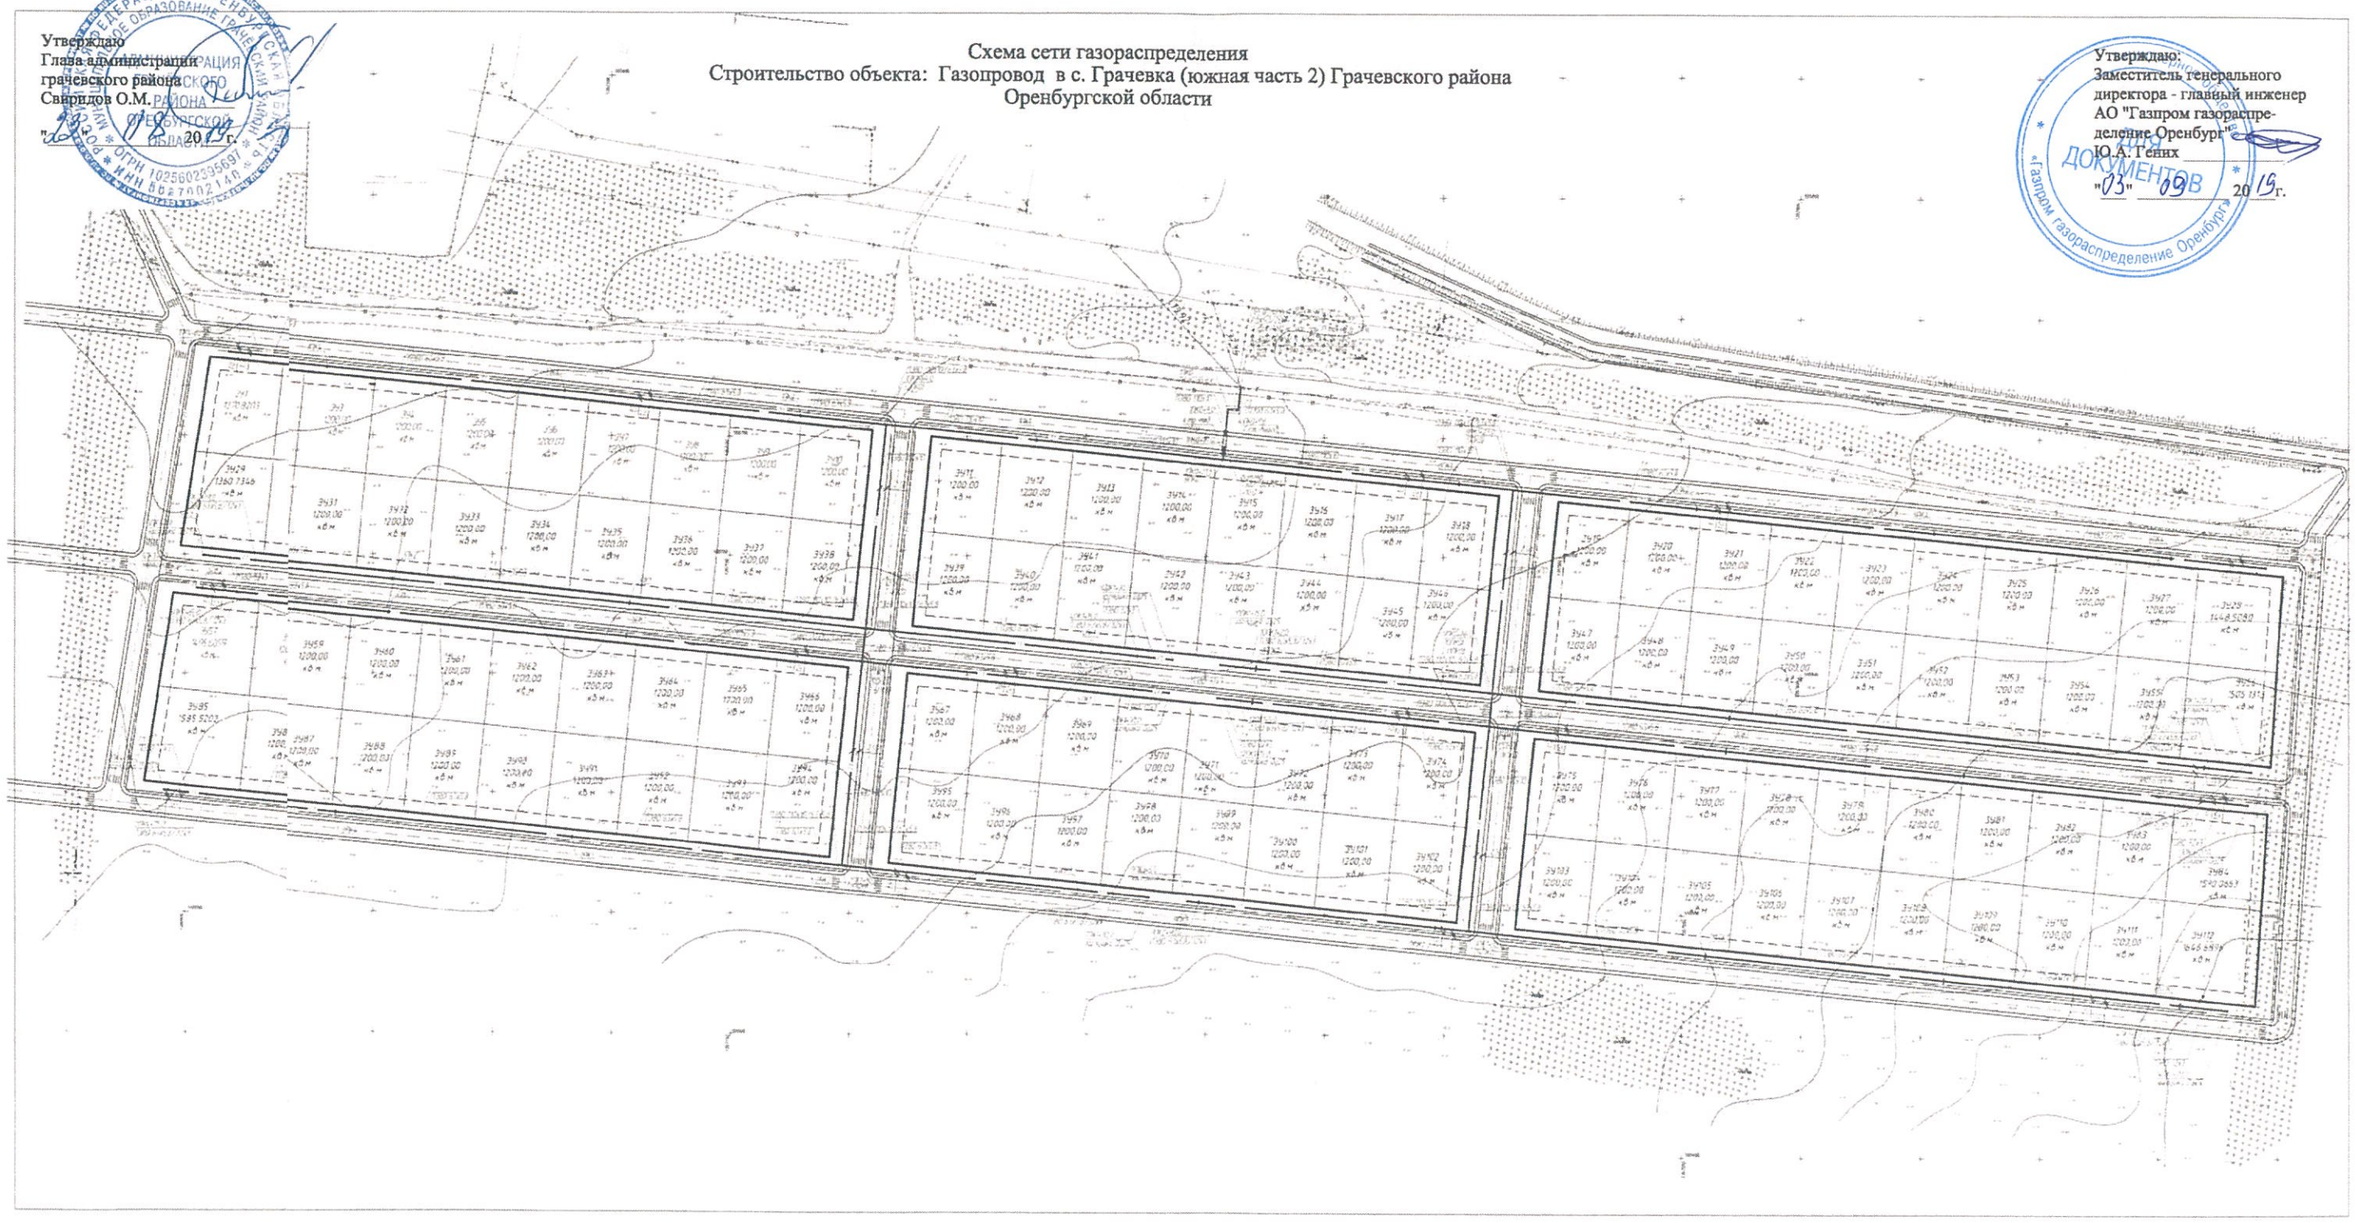

Схема сети газораспределения:
Строительство объекта: Газопровод в Чемизлы Абдулинского района

Согласовано:
Первый заместитель главы администрации
по оперативному управлению - начальник
управления капитального строительства,
архитектуры и коммунального хозяйства
администрации МО Абдулинский городской
округ Оренбургской области
Архипрейн Ю.А.
"__" _____ 20__ г.

Утверждаю:
Заместитель генерального
директора - главный инженер
АО "Газпром газораспределение
Оренбург"

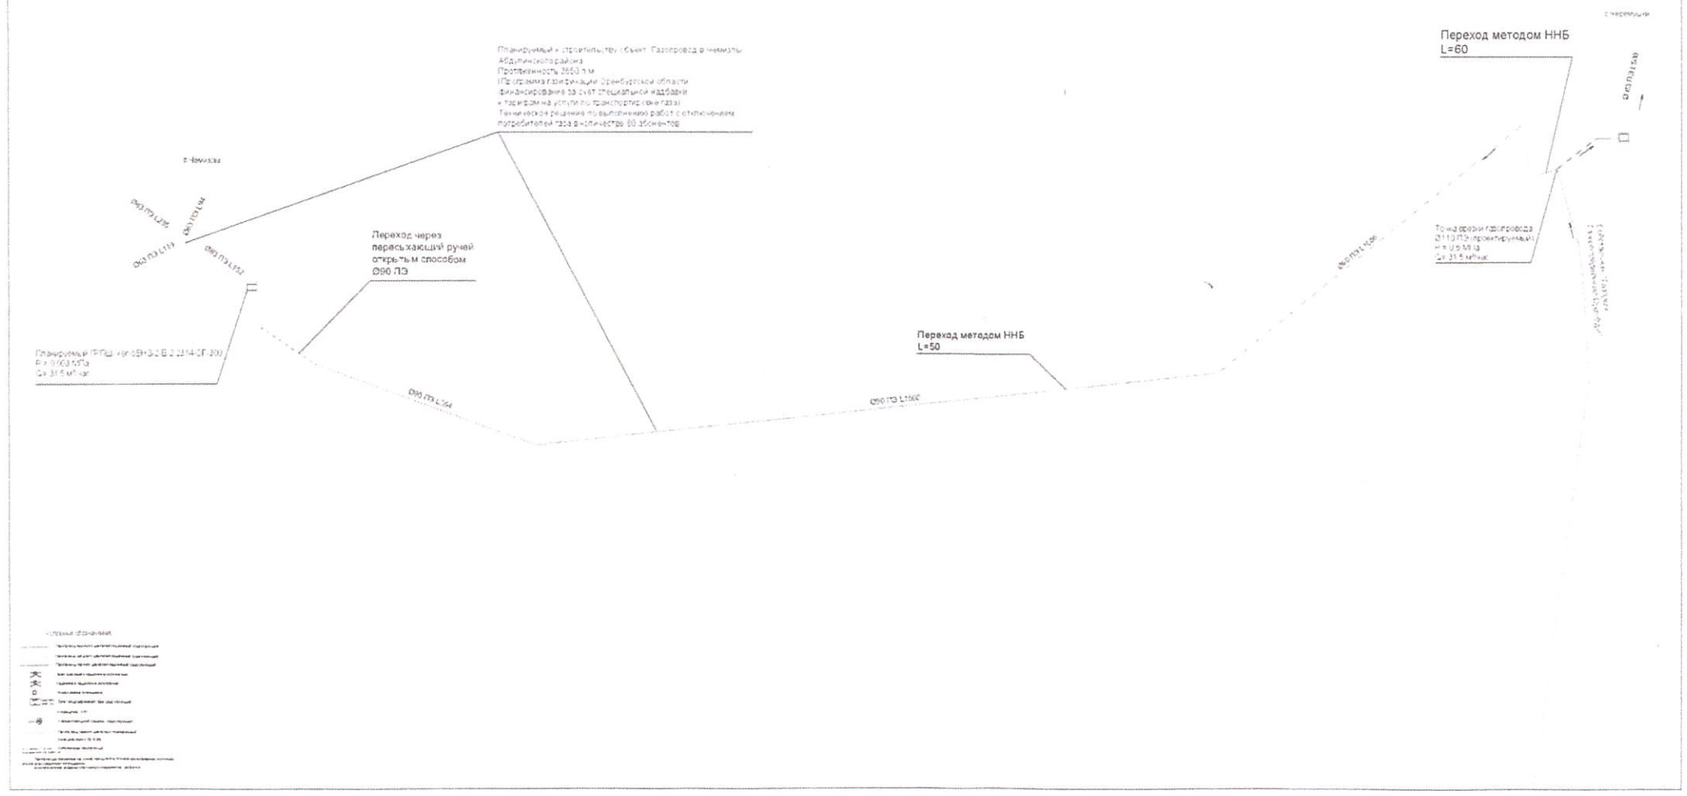

Схема сети газораспределения:
Строительство объекта: Газопровод в Черемушки Абдулинского района

Согласовано
Первый заместитель главы администрации
по территориальному управлению - начальник
управления капитального строительства,
архитектуры и коммунального хозяйства
администрации МО Абдулинский городской
округ Оренбургской области
Хорошилов А.В.

Утверждаю
Заместитель генерального
директора - главный инженер
АО "Газпром газораспределение
Оренбург"
Сенин К.А.
«03» мая 2019

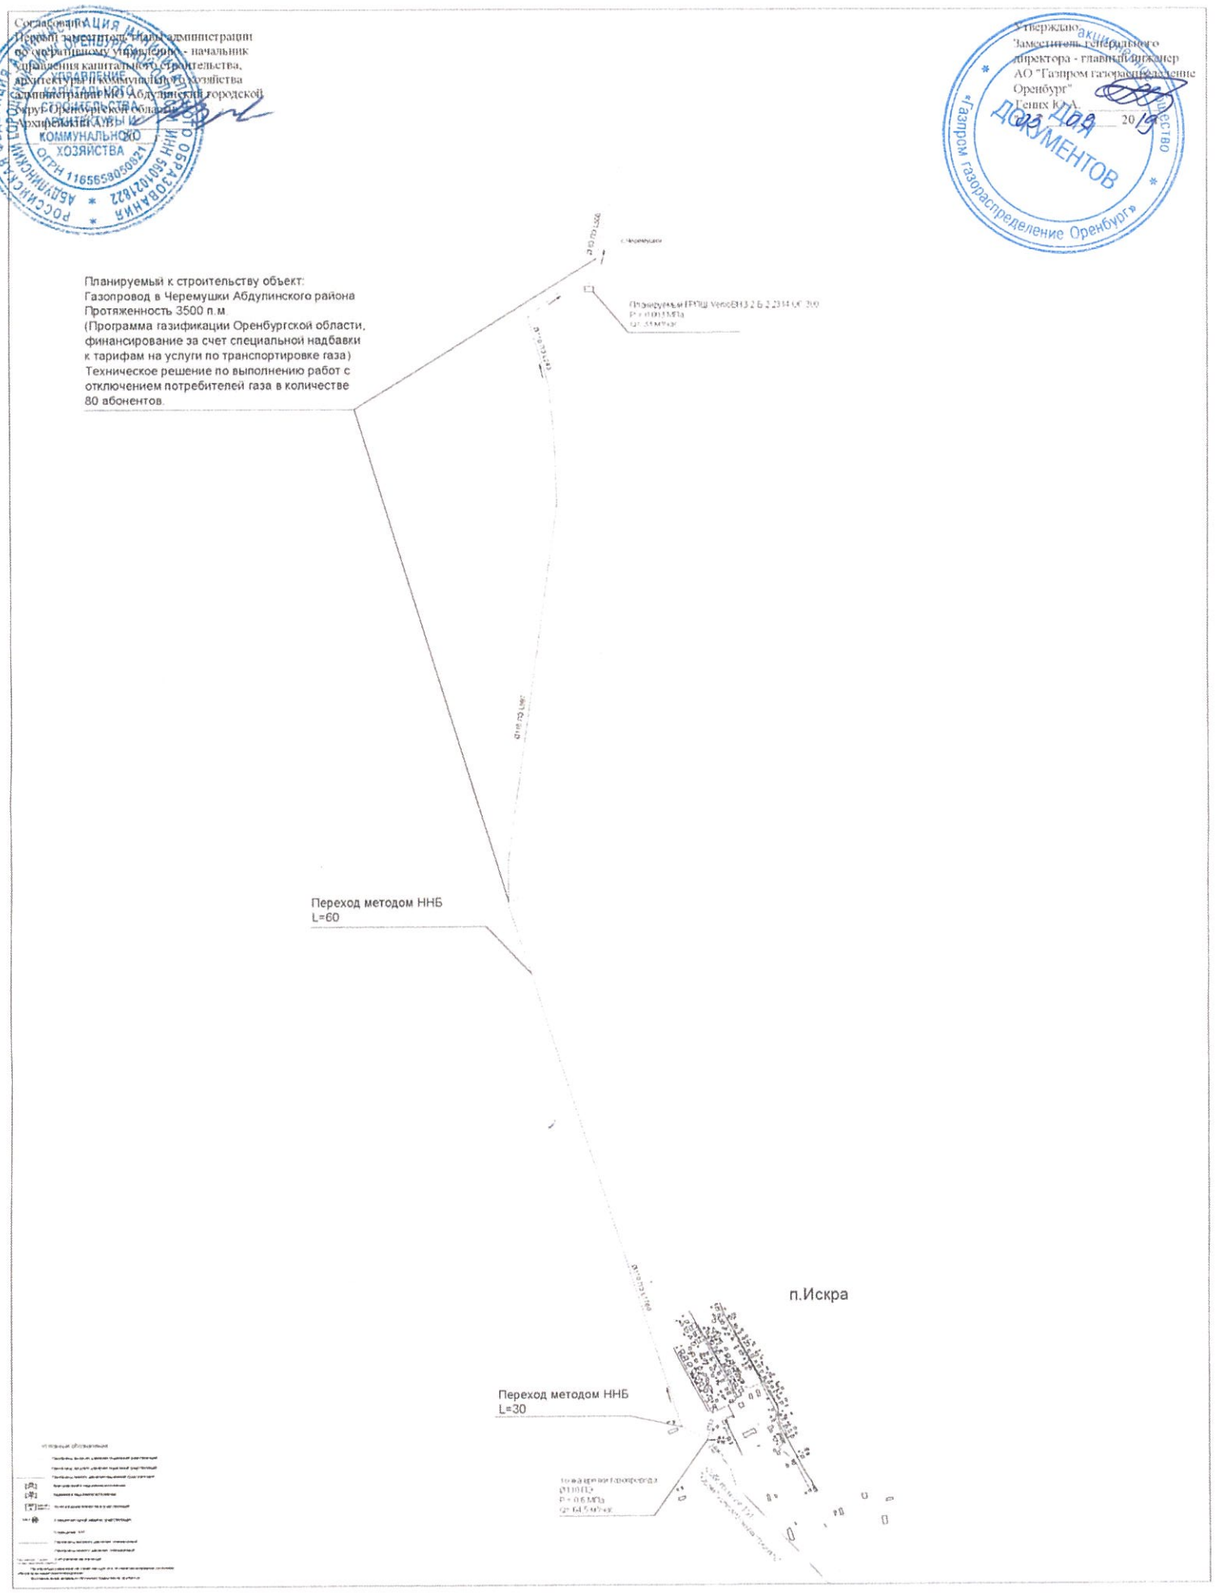

Схема сети газораспределения

Строительство объекта: Газопровод в юго-западной части с.Сухоречка Бузулукского района.

УТВЕРЖДАЮ
Заместитель главы
администрации Адамовского района
по оперативному управлению
В.Ф. Ильин
«03» 09 2019г.

# Газопровод в южной части район ДРСУ п.Адамовка

Утверждаю:
Заместитель генерального
директора - главный инженер
АО "Газпром газораспределения
Оренбург"
Геньх Ю.А.
"03" 09 2019 г.

СОГЛАСОВАНО
Директор
филиала АО «Газпром газораспределение Оренбург» в г.Гае (Гаймежрайгаз)
В.П. Ивашов
«03» 09 2019г.

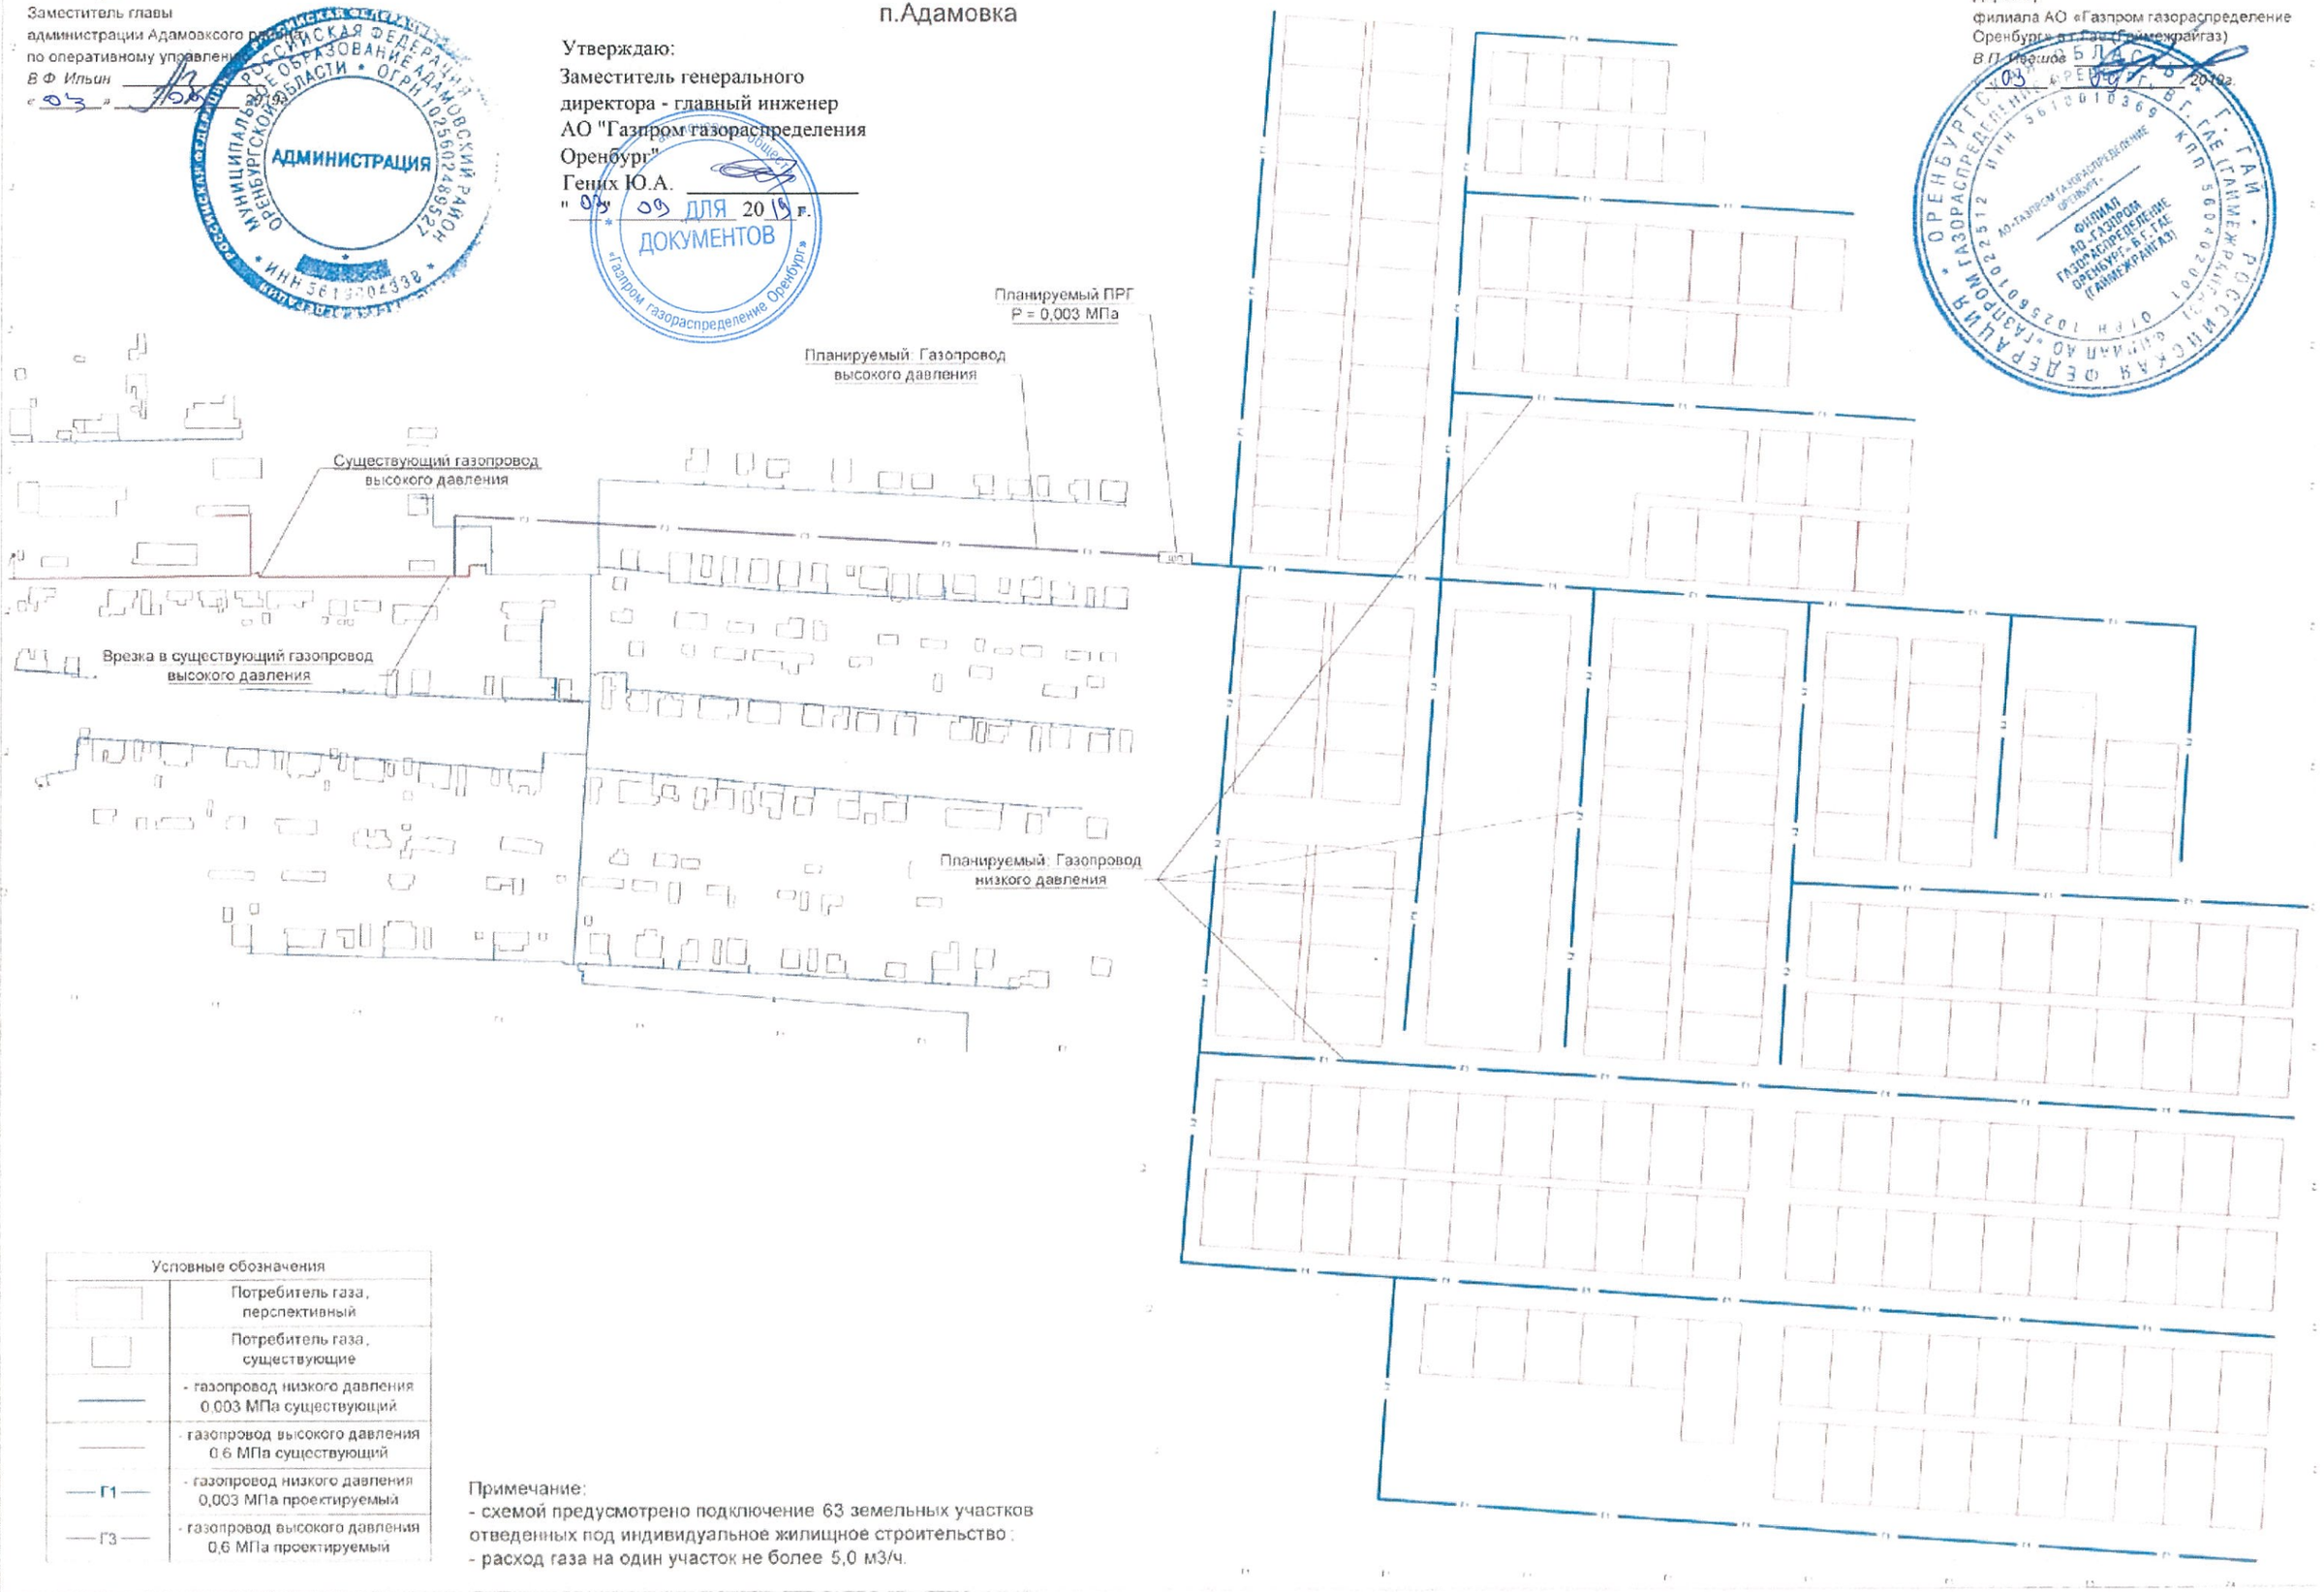


| Условные обозначения | |
|---|---|
| | Потребитель газа, перспективный |
| | Потребитель газа, существующие |
| | - газопровод низкого давления 0,003 МПа существующий |
| | - газопровод высокого давления 0,6 МПа существующий |
| Г1 | - газопровод низкого давления 0,003 МПа проектируемый |
| Г3 | - газопровод высокого давления 0,6 МПа проектируемый |

Примечание:
- схемой предусмотрено подключение 63 земельных участков отведенных под индивидуальное жилищное строительство ;
- расход газа на один участок не более 5,0 м3/ч.

УТВЕРЖДАЮ
Глава МО Плешановский сельсовет
Красногвардейского района
_____ Классен Ю.П.
"08" 10 2015

Утверждаю:
Заместитель генерального
директора - главный инженер
АО "Газпром газораспре-
деление Оренбург"
Ю.А. Геник _____
«03» 09 2019 г.

# Схема газоснабжения жилых домов с. Плешаново. "Газопровод Восточной части, с. Плешаново, Оренбургская область"

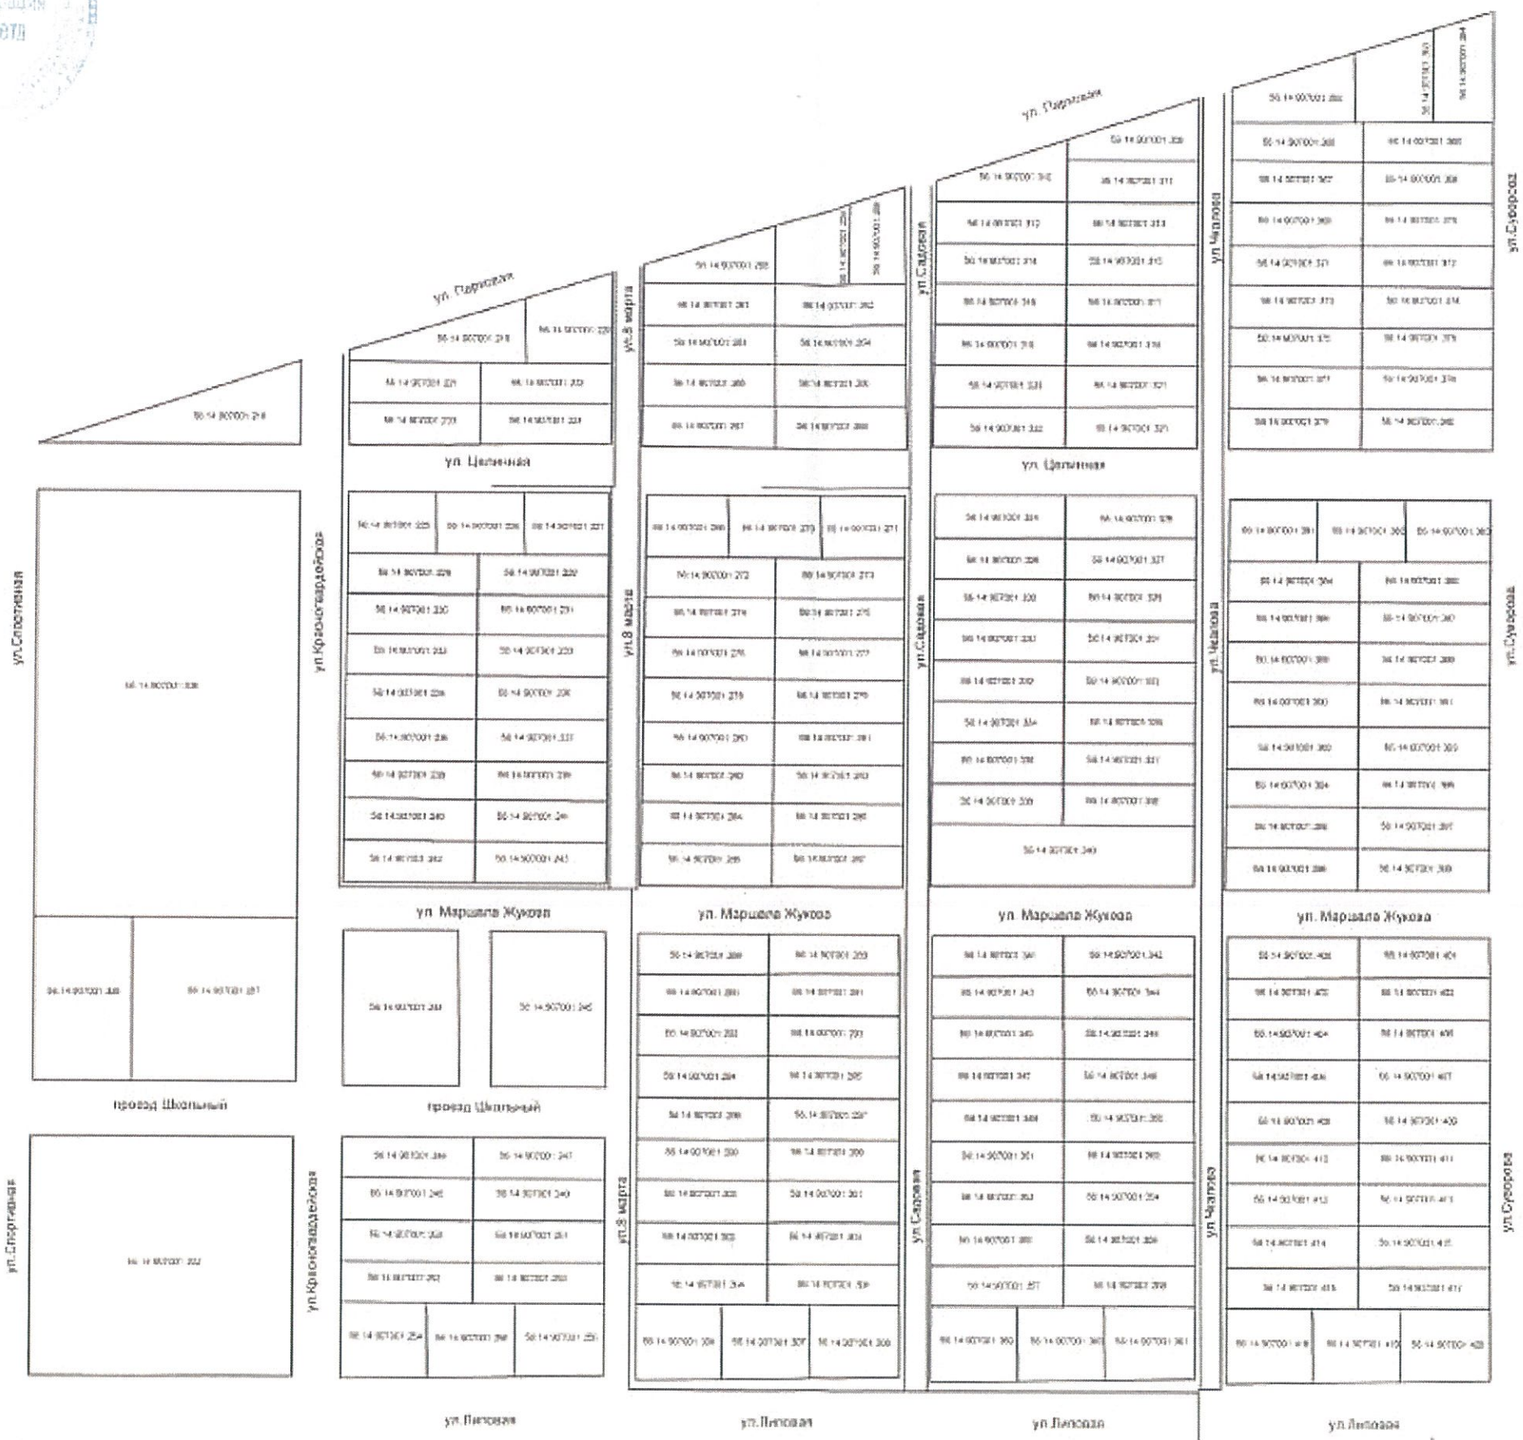


Составил начальник ПТО филиала
АО "Газпром газораспределение
Оренбург"
в г.Сорочинске (Сорочинскмежрайгаз)
_____ А.П. Смотров

Проверил начальник ОКС филиала
АО "Газпром газораспределение Оренбург"
в г.Сорочинске (Сорочинскмежрайгаз)
_____ И.А. Грудинин

Схема сети газораспределения

Строительство объекта: Газопровод к жилым домам по ул.Мирная в с.Новоалександровка Бузулукского района Оренбургской области.

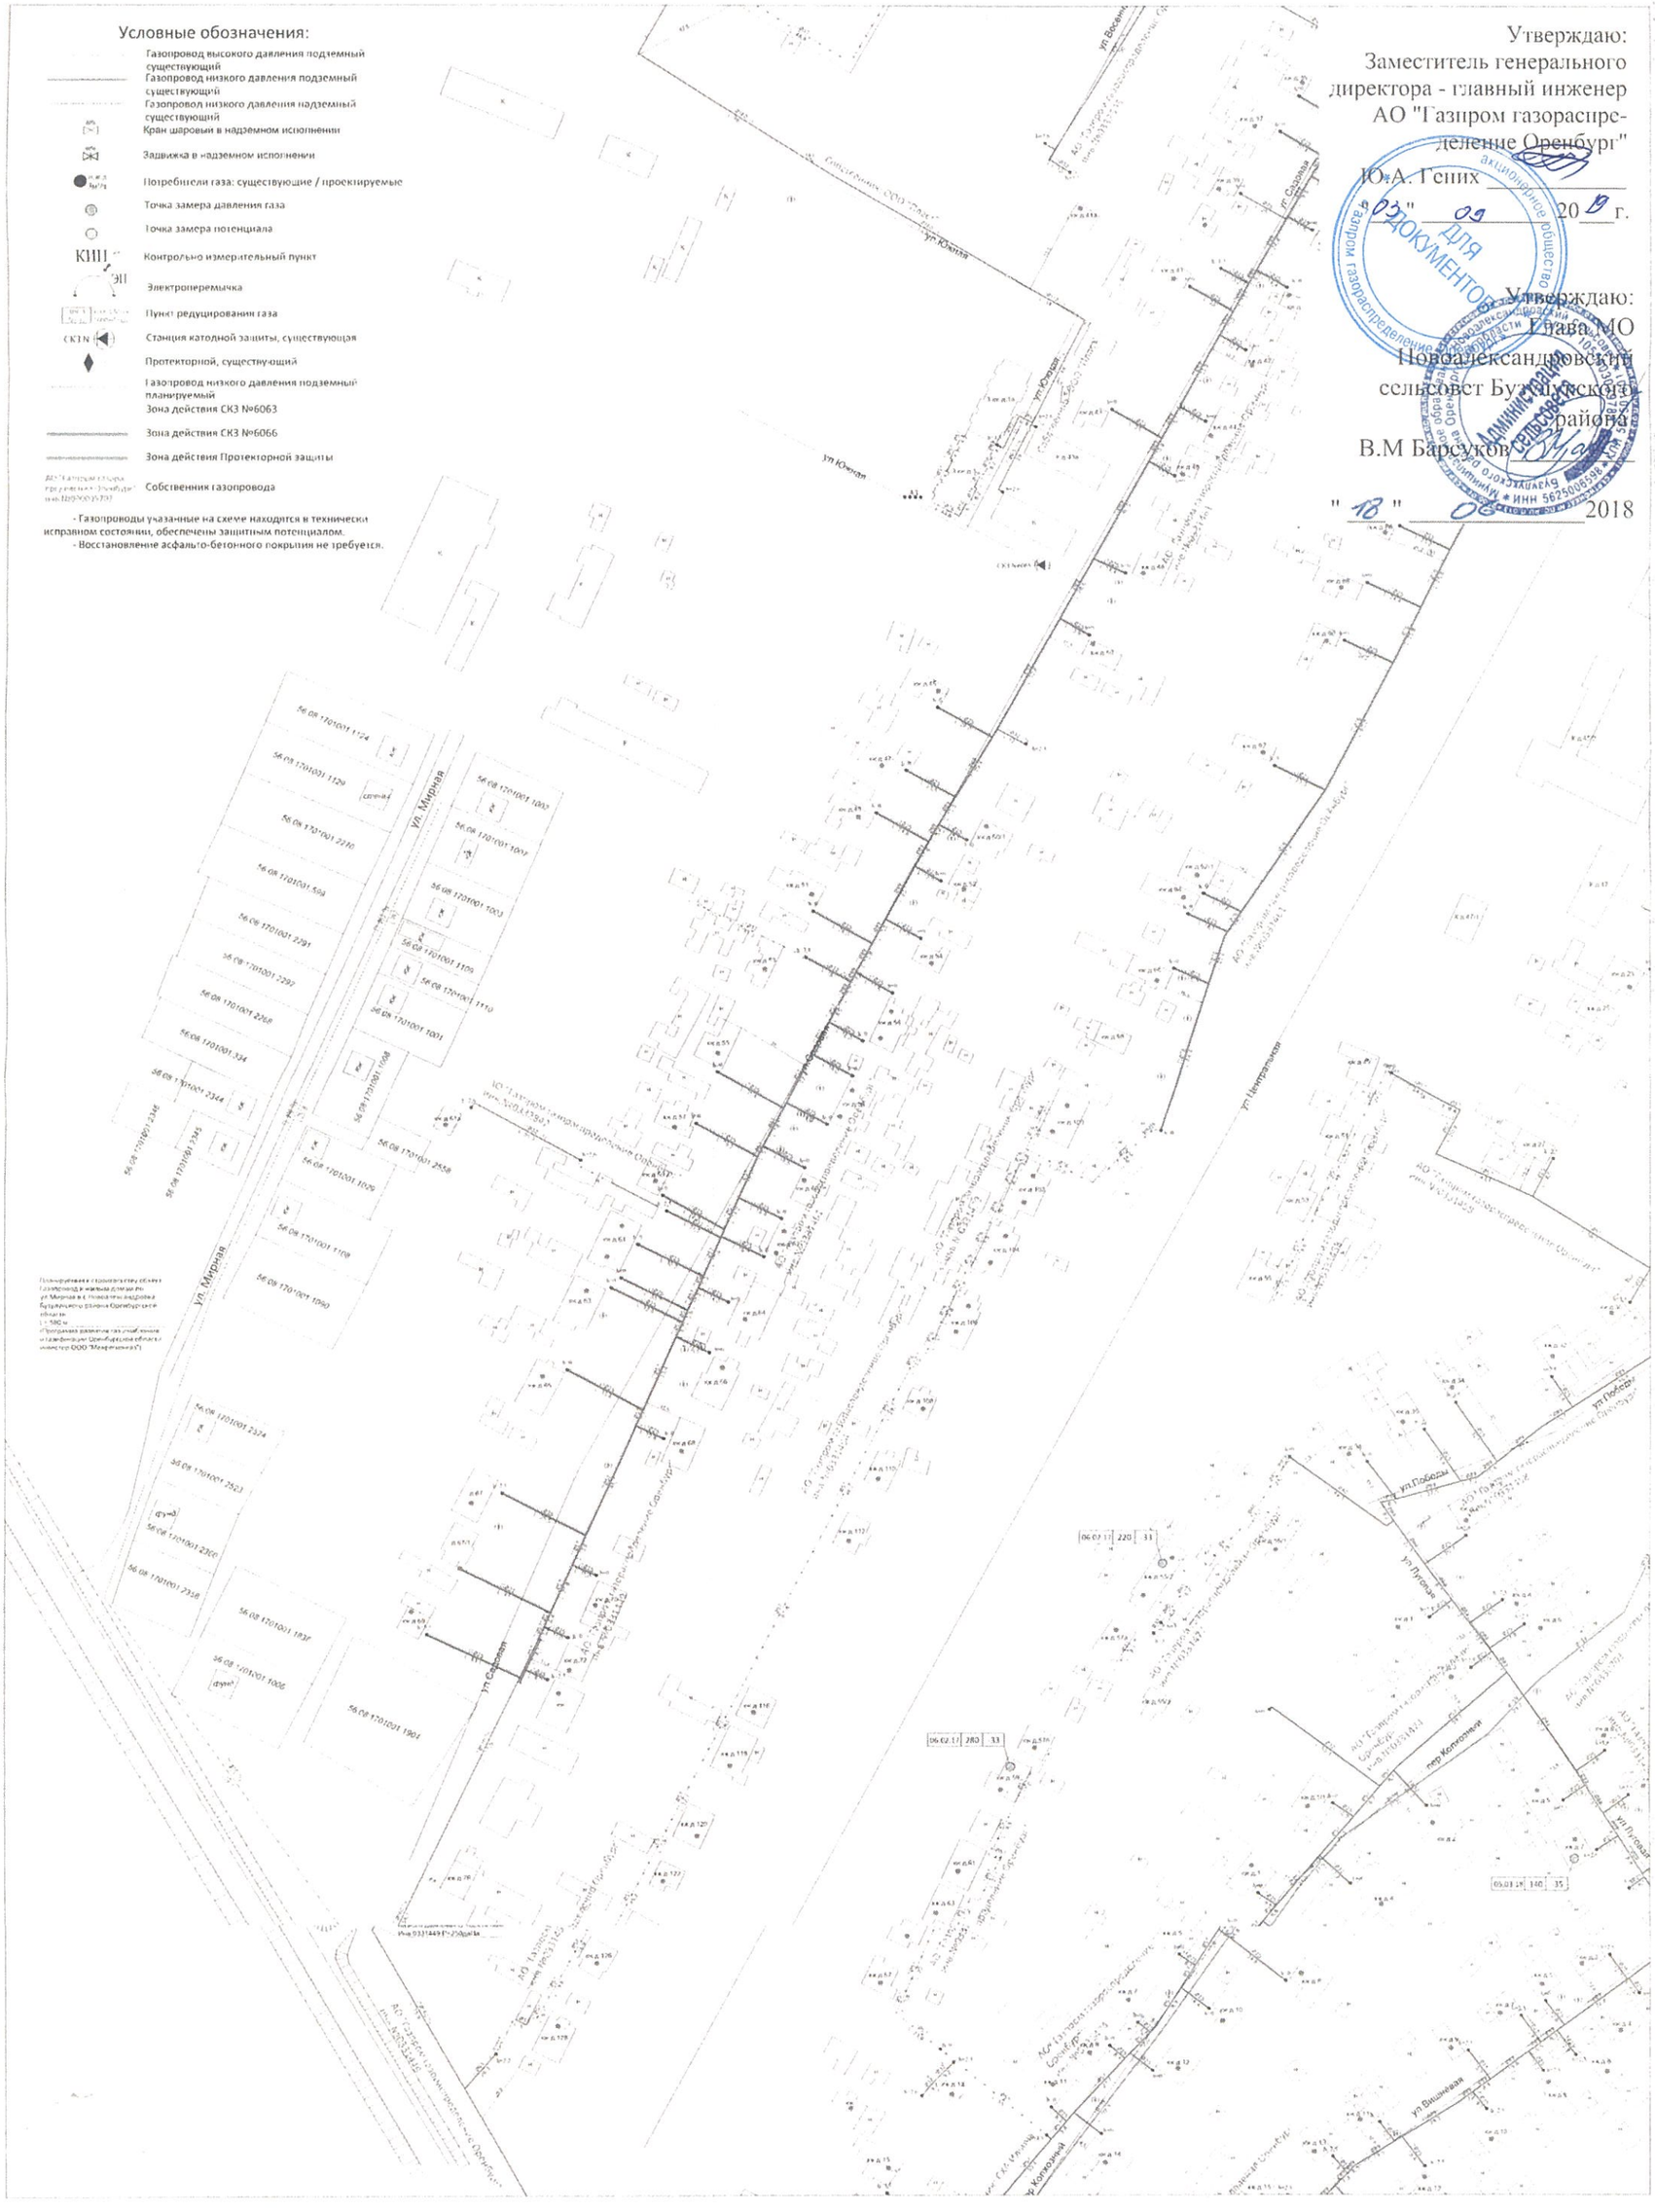

# Схема сети газораспределения:

## Строительство объекта: Газопровод к жилым домам с.Артамоновка Абдулинского района

Согласовано:
Глава МО Абдулинский городской округ
Оренбургской области
Насейкин В.В. _____
"___" _____ 20__ г.

Утверждаю:
Заместитель генерального
директора - главный инженер
АО "Газпром газораспределения
Оренбург"
Гених Ю.А. _____
"30" ноября 2018 г.

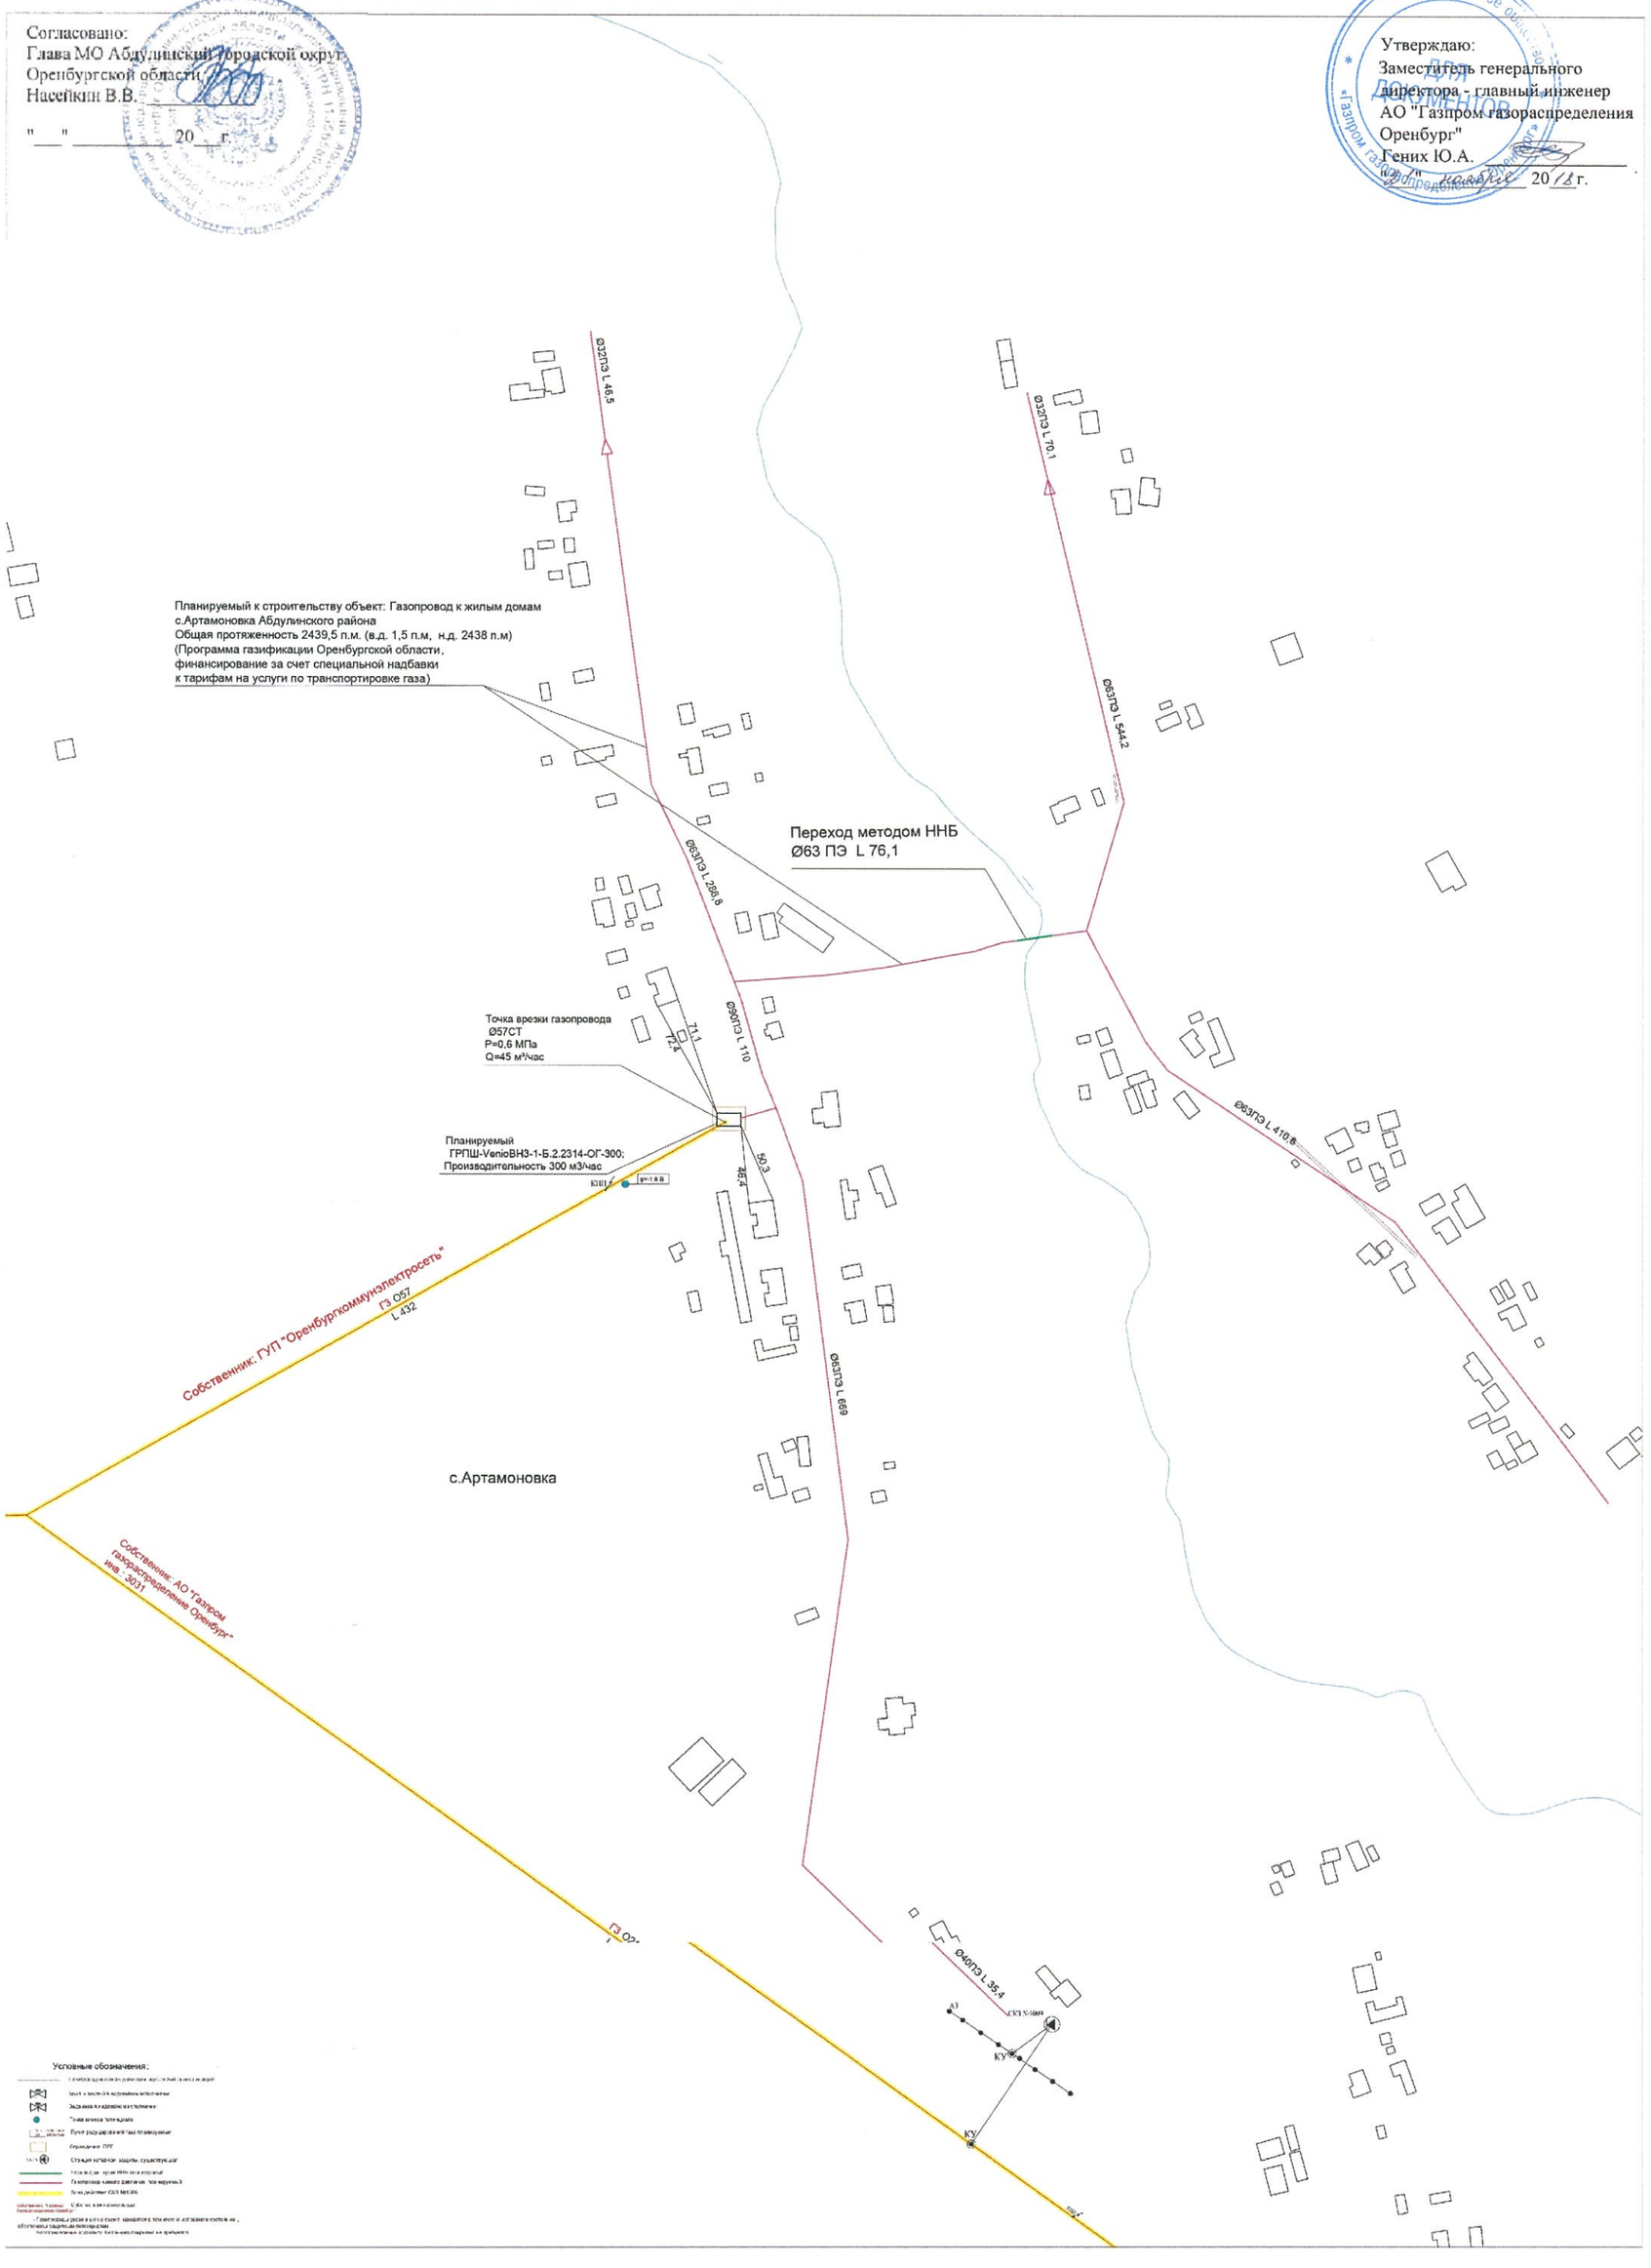

# Схема сети газораспределения:
# Строительство объекта: Газопровод ул. Молодежная с. Аксенкино

Согласовано:
Главе МО Северный район
Оренбургской области
Давыдов В.Н.
" " 20 г.

Утверждаю:
Заместитель генерального
директора - главный инженер
АО "Газпром газораспределения
Оренбург"
Гених Ю.А.
" " ноября 20 г.

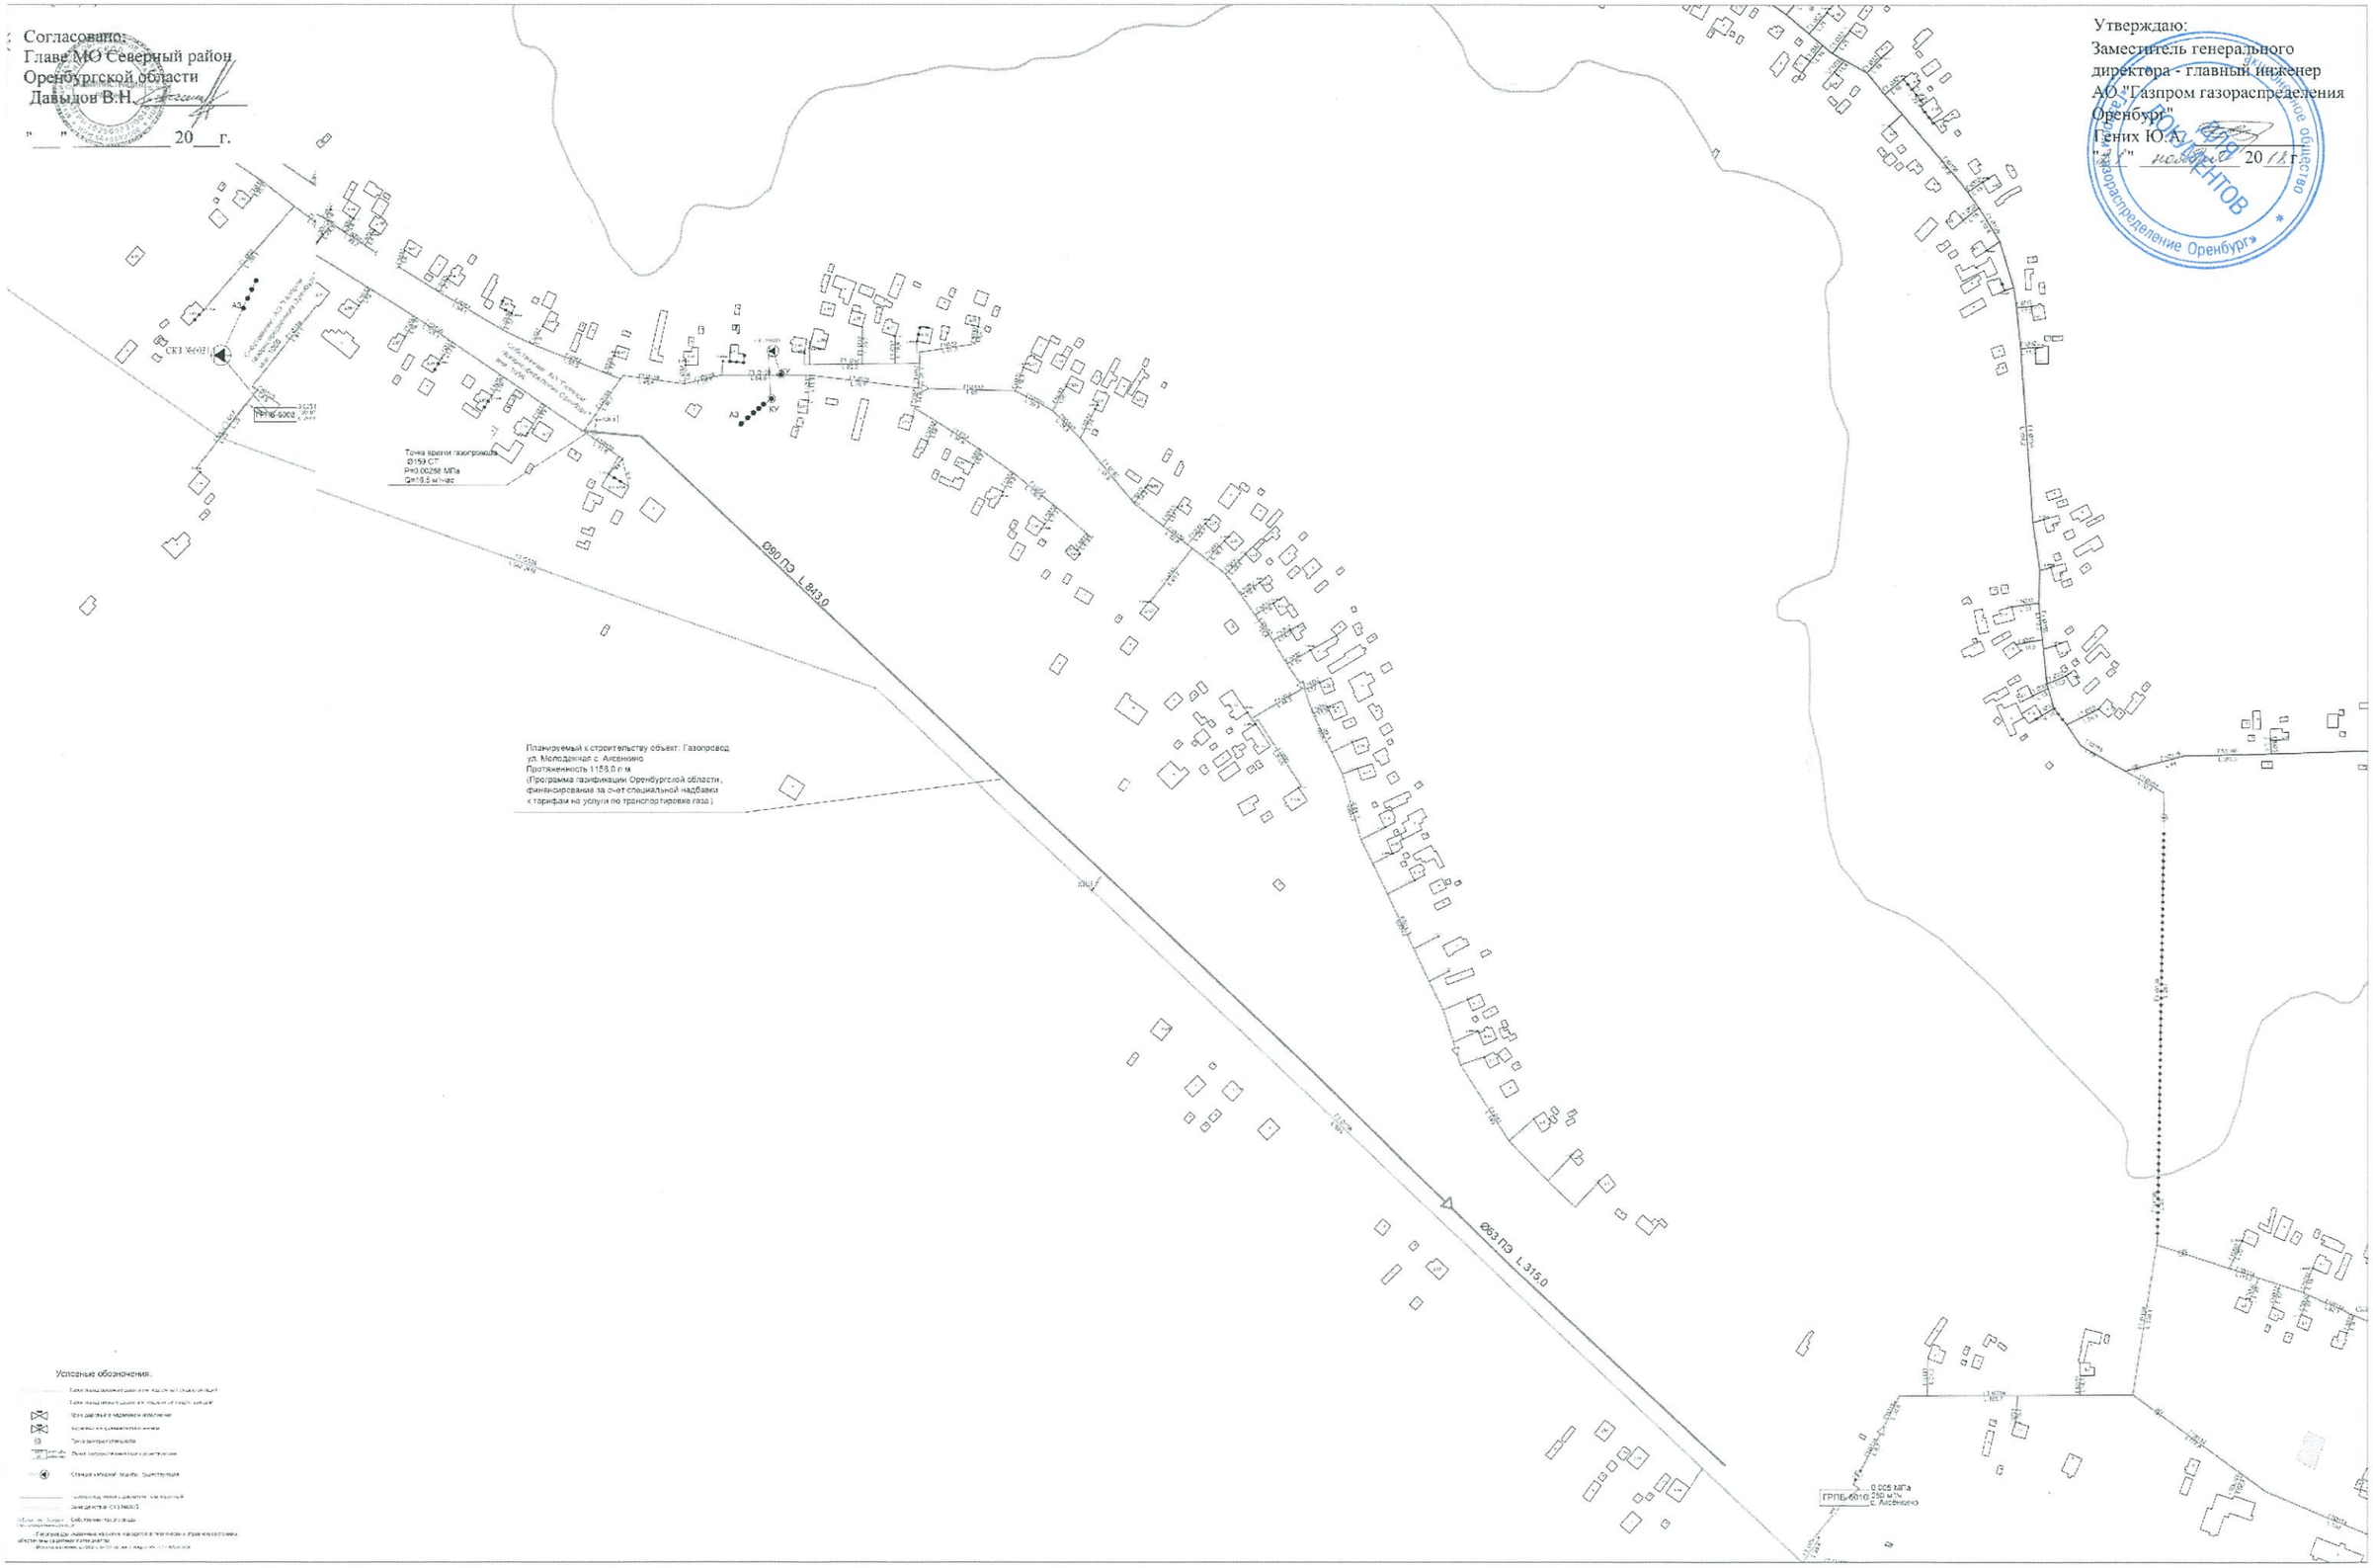

# Схема сети газораспределения:
## Строительство объекта: Газопровод ул. Центральная с.Андреевка

Согласовано:
Глава Администрации
МО "Аксенкинский сельский совет"
Оренбургской области
Гордеева Н.А.
" 05 09 " 2016

Утверждаю:
Заместитель генерального
директора - главный инженер
АО "Газпром газораспределения
Оренбург"
Геник Ю.А.
" 03 " 09 2016

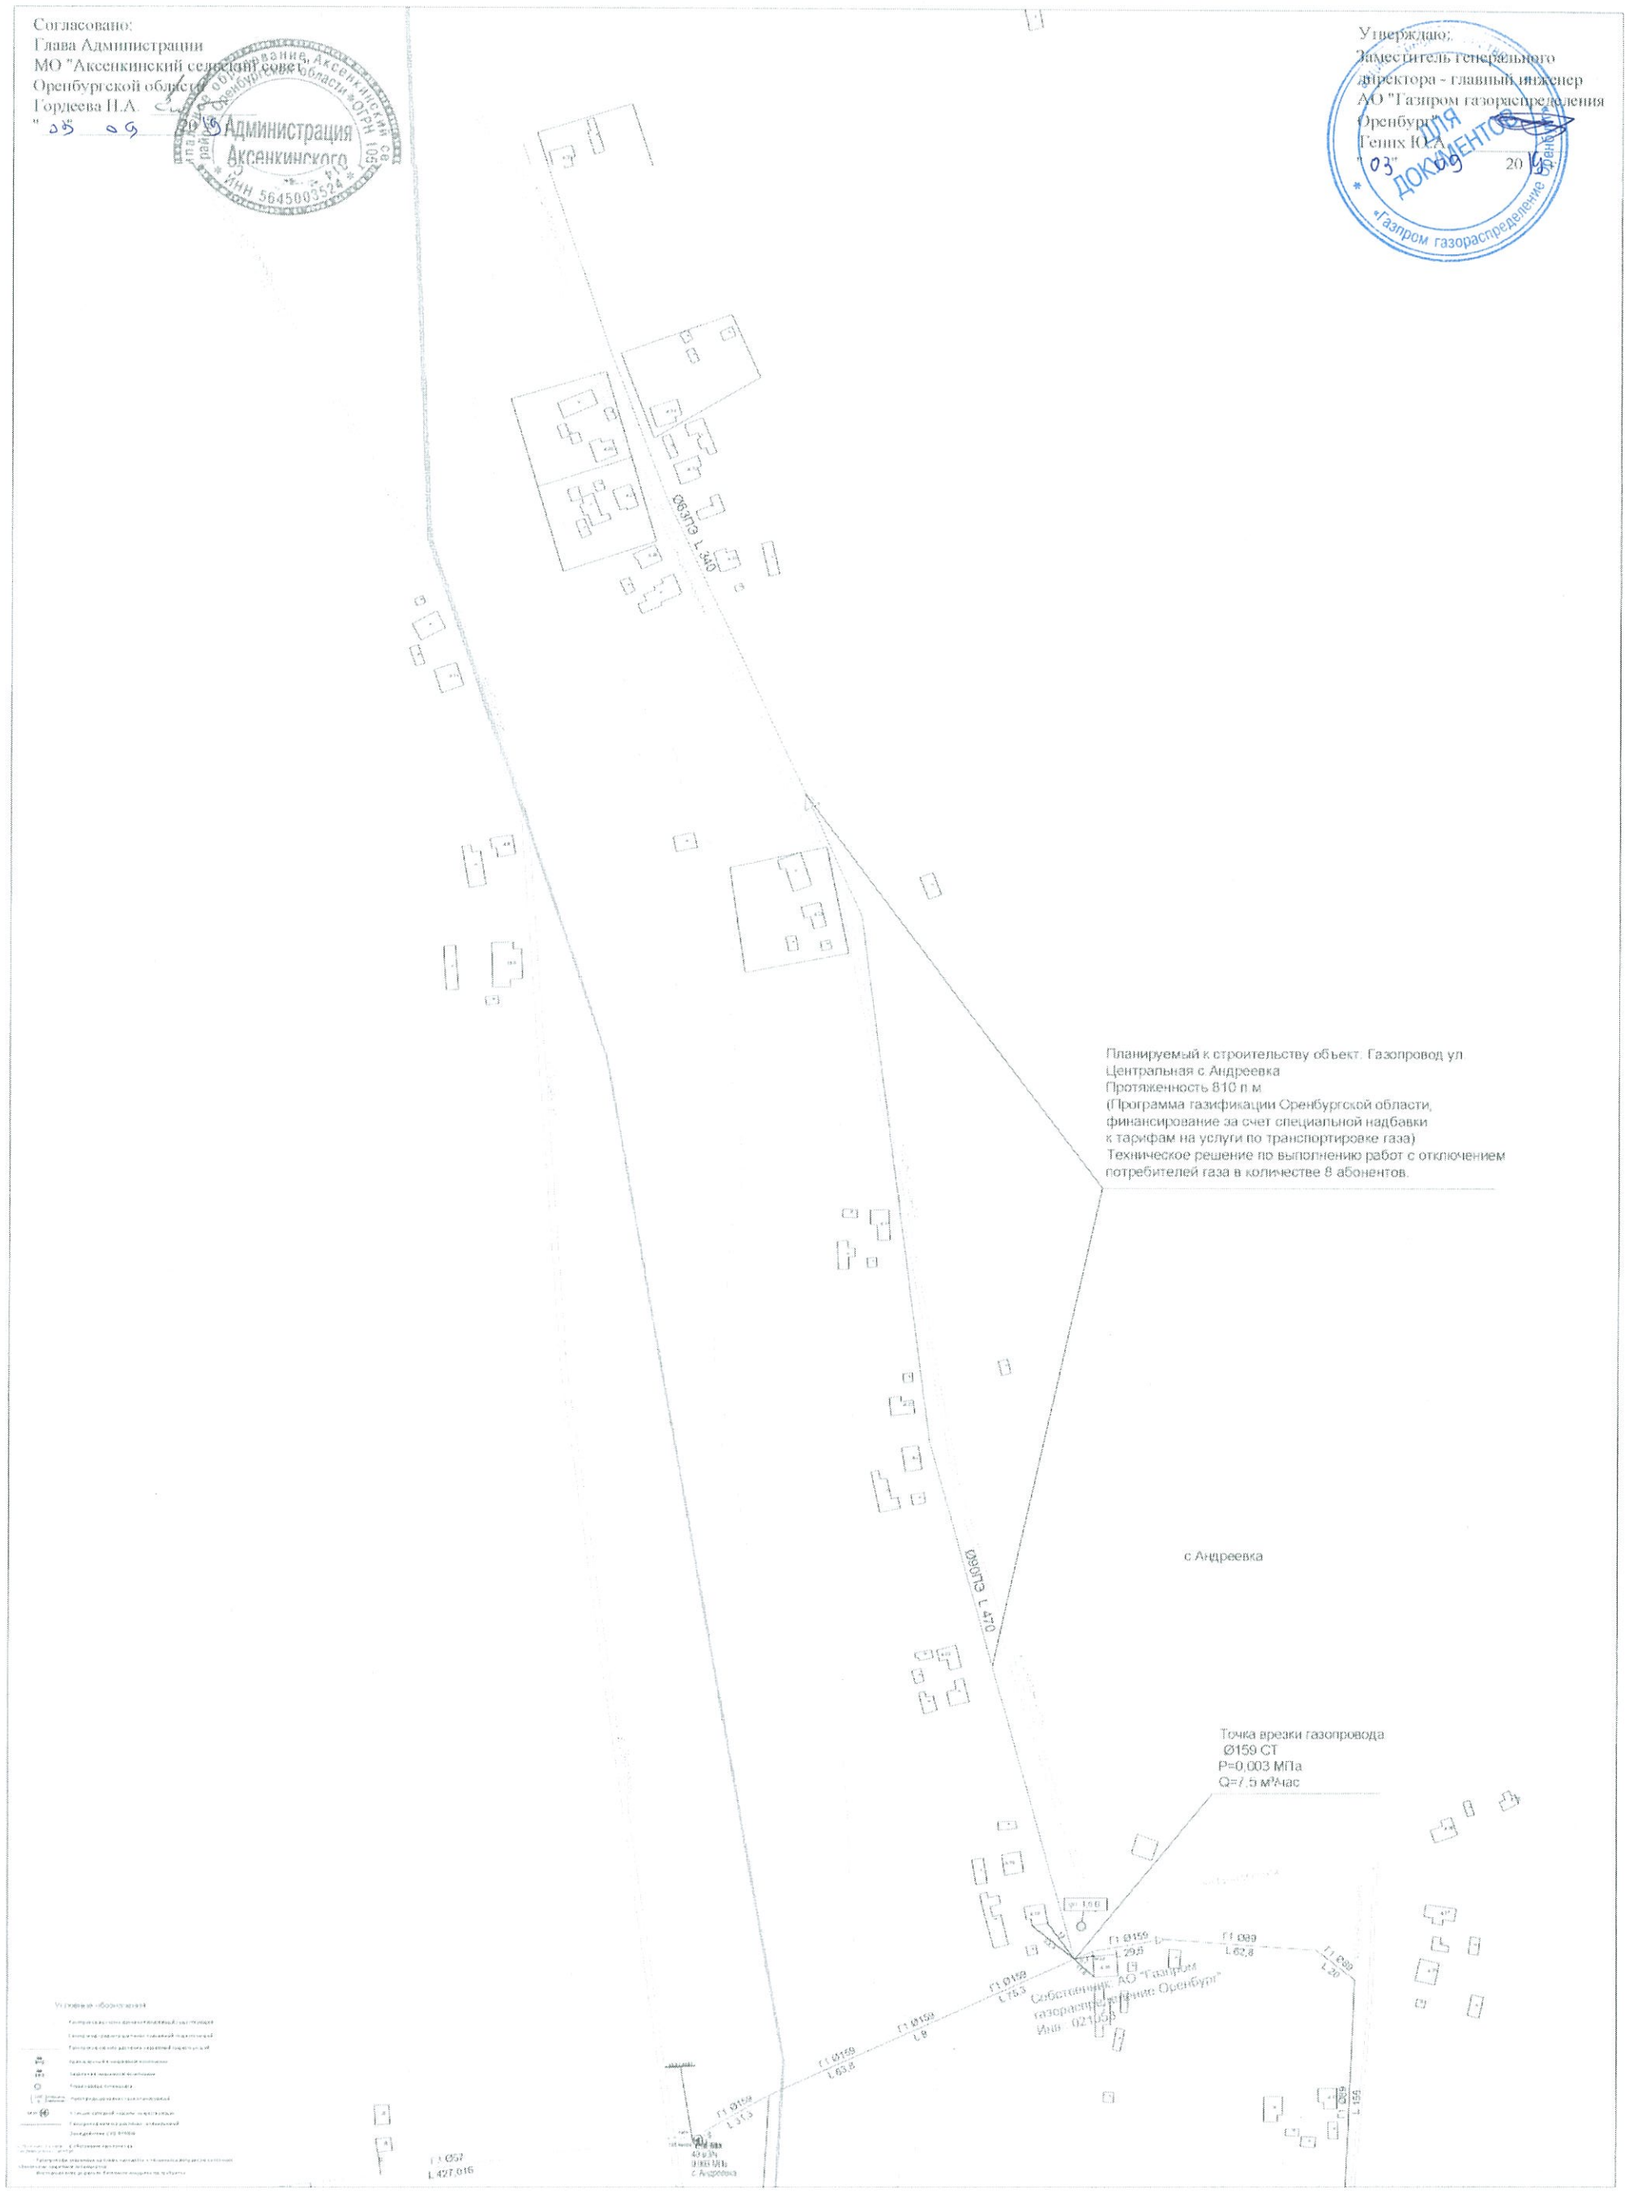

Согласовано:


Утверждаю:
Заместитель генерального директора - главный инженер АО "Газпром газораспределение Оренбург"
Ю.А. Гених
"03" 09 2019 г.

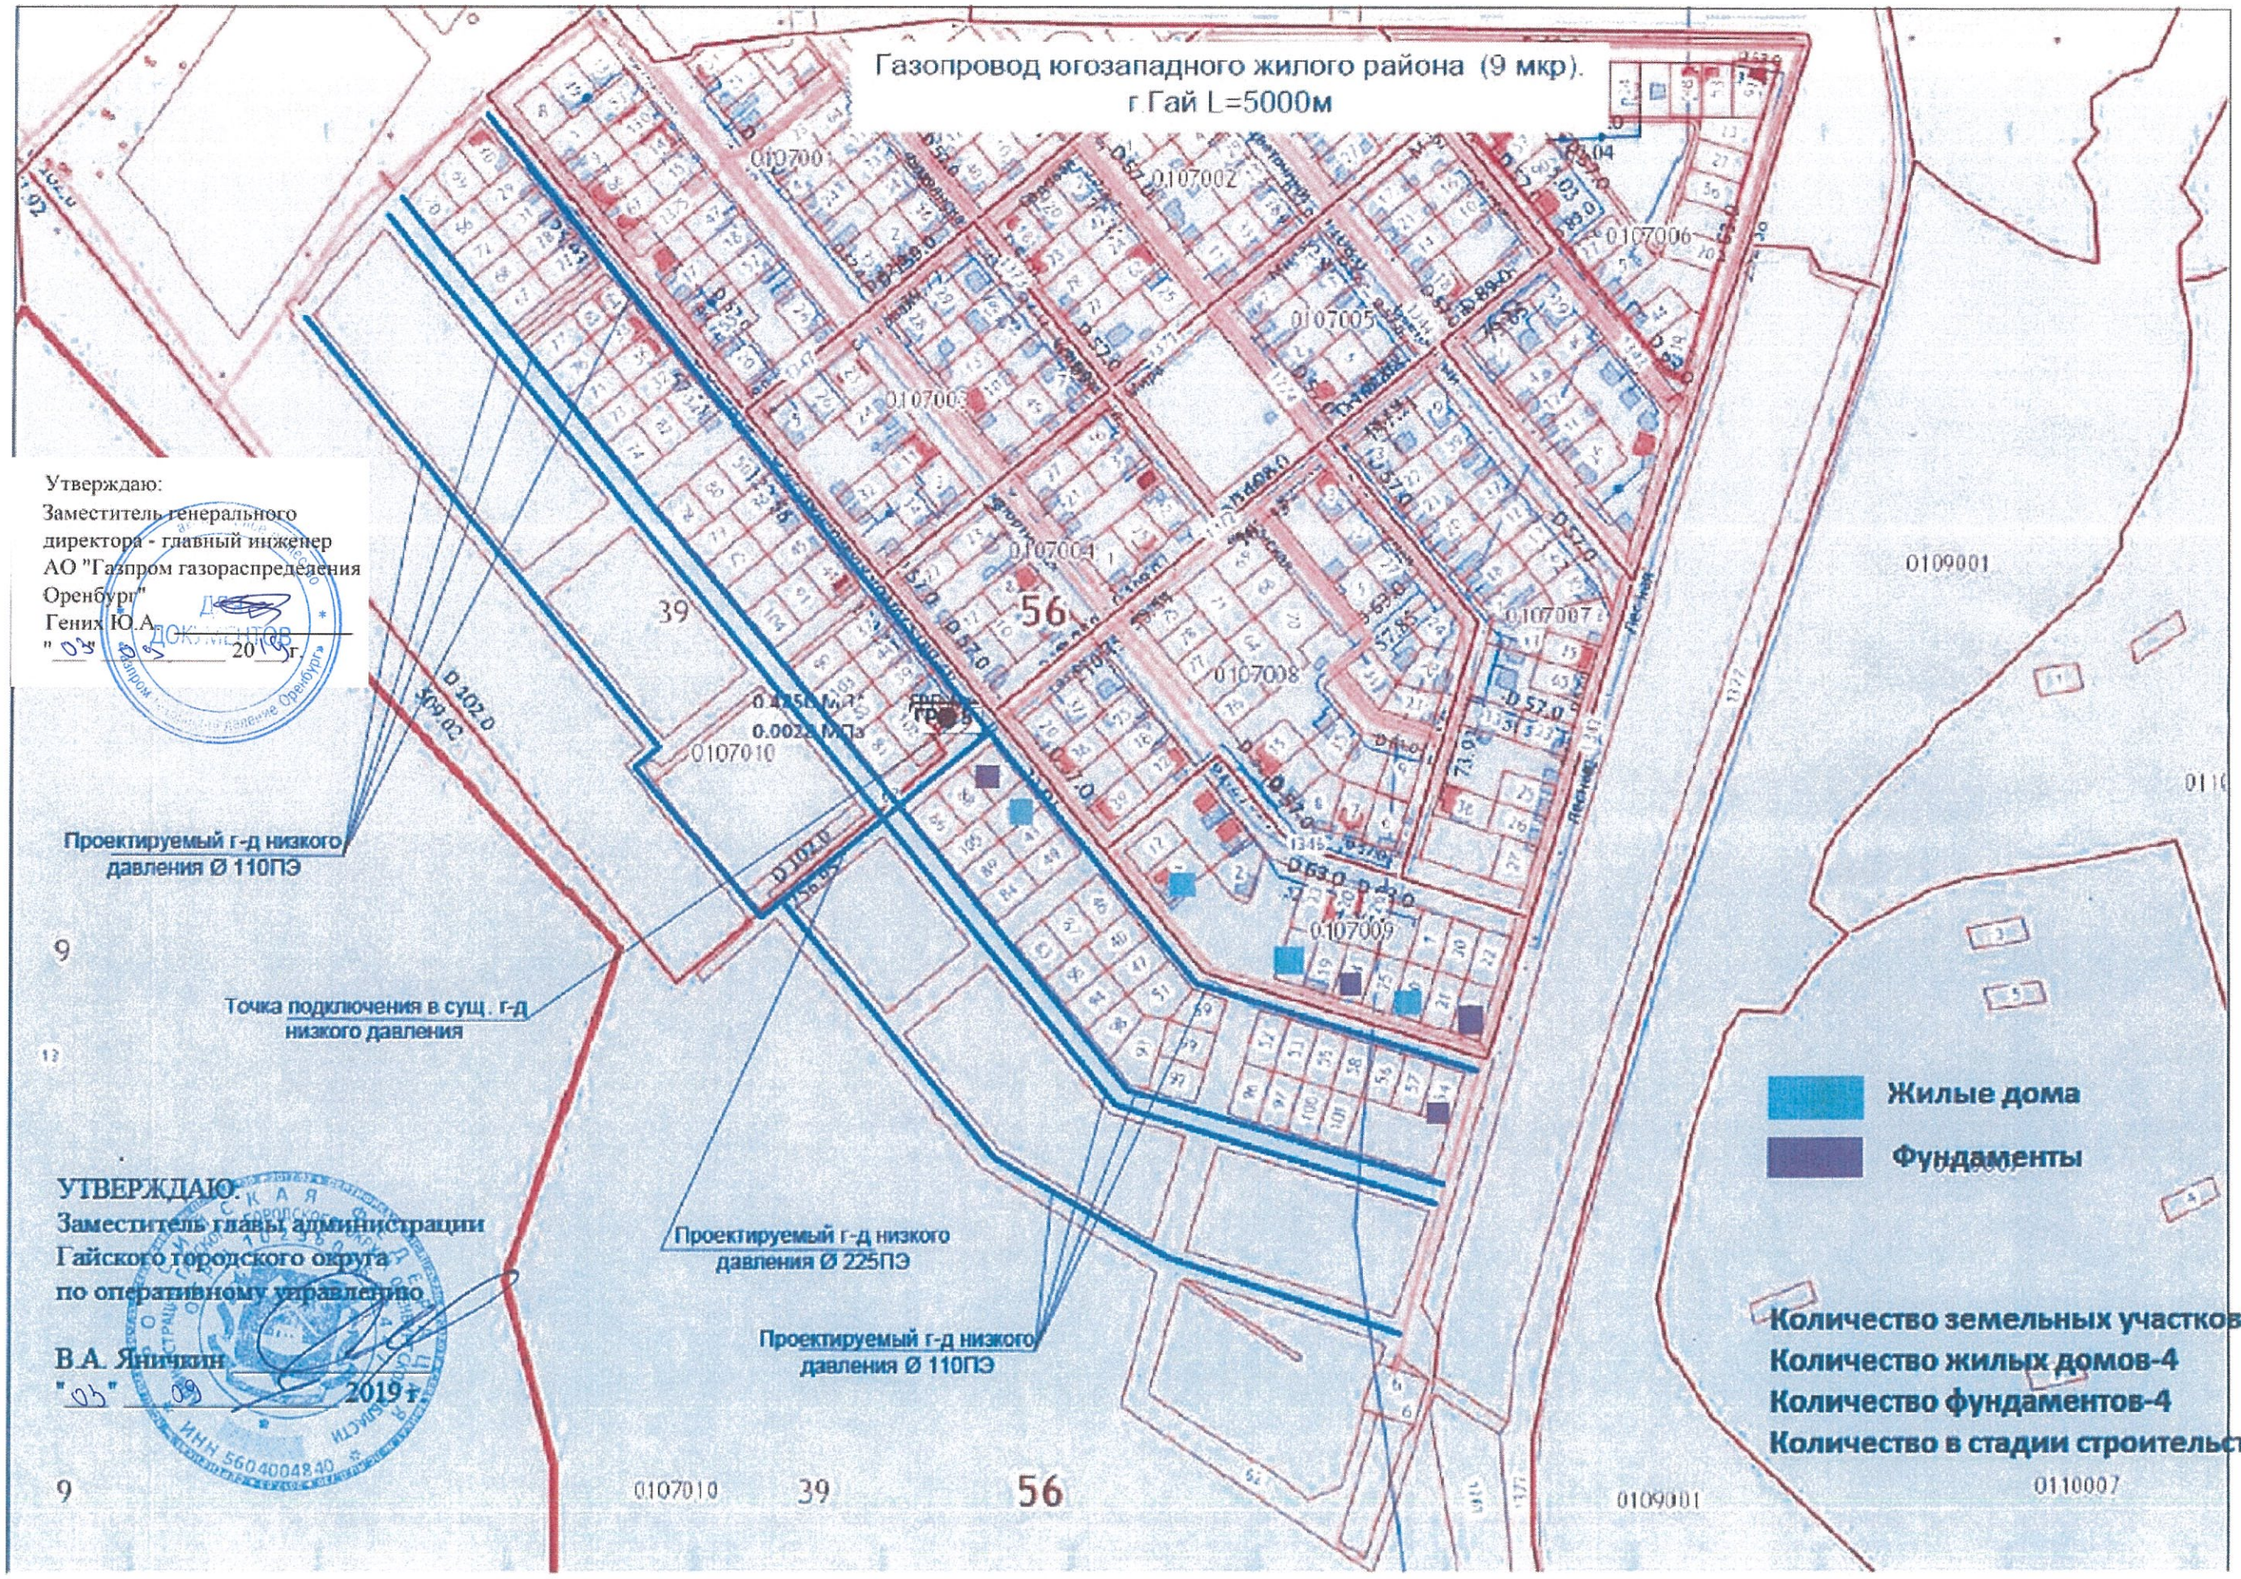
Газопровод югозападного жилого района (9 мкр).
г.Гай L=5000м
Утверждаю:
Заместитель генерального
директора - главный инженер
АО "Газпром газораспределения
Оренбург"
Гених Ю.А.
"03" 09 2019 г.
Проектируемый г-д низкого
давления Ø 110ПЭ
Точка подключения в сущ. г-д
низкого давления
Проектируемый г-д низкого
давления Ø 225ПЭ
Проектируемый г-д низкого
давления Ø 110ПЭ
УТВЕРЖДАЮ:
Заместитель главы администрации
Гайского городского округа
по оперативному управлению
В.А. Яничкин
"03" 09 2019 г.
Жилые дома
Фундаменты
Количество земельных участков-220
Количество жилых домов-4
Количество фундаментов-4
Количество в стадии строительства-0
0107001
0107002
0107006
0107005
0107003
0107004
0107007
0107008
0107009
0107010
0109001
0110007
39
56
9

Согласовано:
Глава МО г.Медногорск
Д.В. Сидоренко
«09» 01 2015г.

# Схема сети газораспределения
# Газопровод южного микрорайона по ул.Орская
# г.Медногорск

Утверждаю:
Заместитель генерального директора – главный инженер
АО «Газпром газораспределение Оренбург»
Ганих Ю.А.
«05» 02 2015 г.

Утверждаю:
Директор
филиала АО "Газпром газораспределение Оренбург" в г. Медногорске (Медногорскмежрайгаз)
С.Г. Александров
«15» 12 2015 г.

Глава администрации
МО Ясненский городской округ
_____ Т.М. Силантьева
"____" _____ 20__

# Схема газоснабжения
# "Газопровод к жилым домам мкр. Семейный г.Ясный"

Утверждаю:
Заместитель генерального
директора - главный инженер
АО "Газпром газораспределения
Оренбург"
Гених Ю.А. _____
"03" 09 2015 г.

Главный инженер АО «Газпром
газораспределение Оренбург»
в г.Орске (Орскмежрайгаз)
_____ Д.В. Бухало
"22" 08 2019 г.

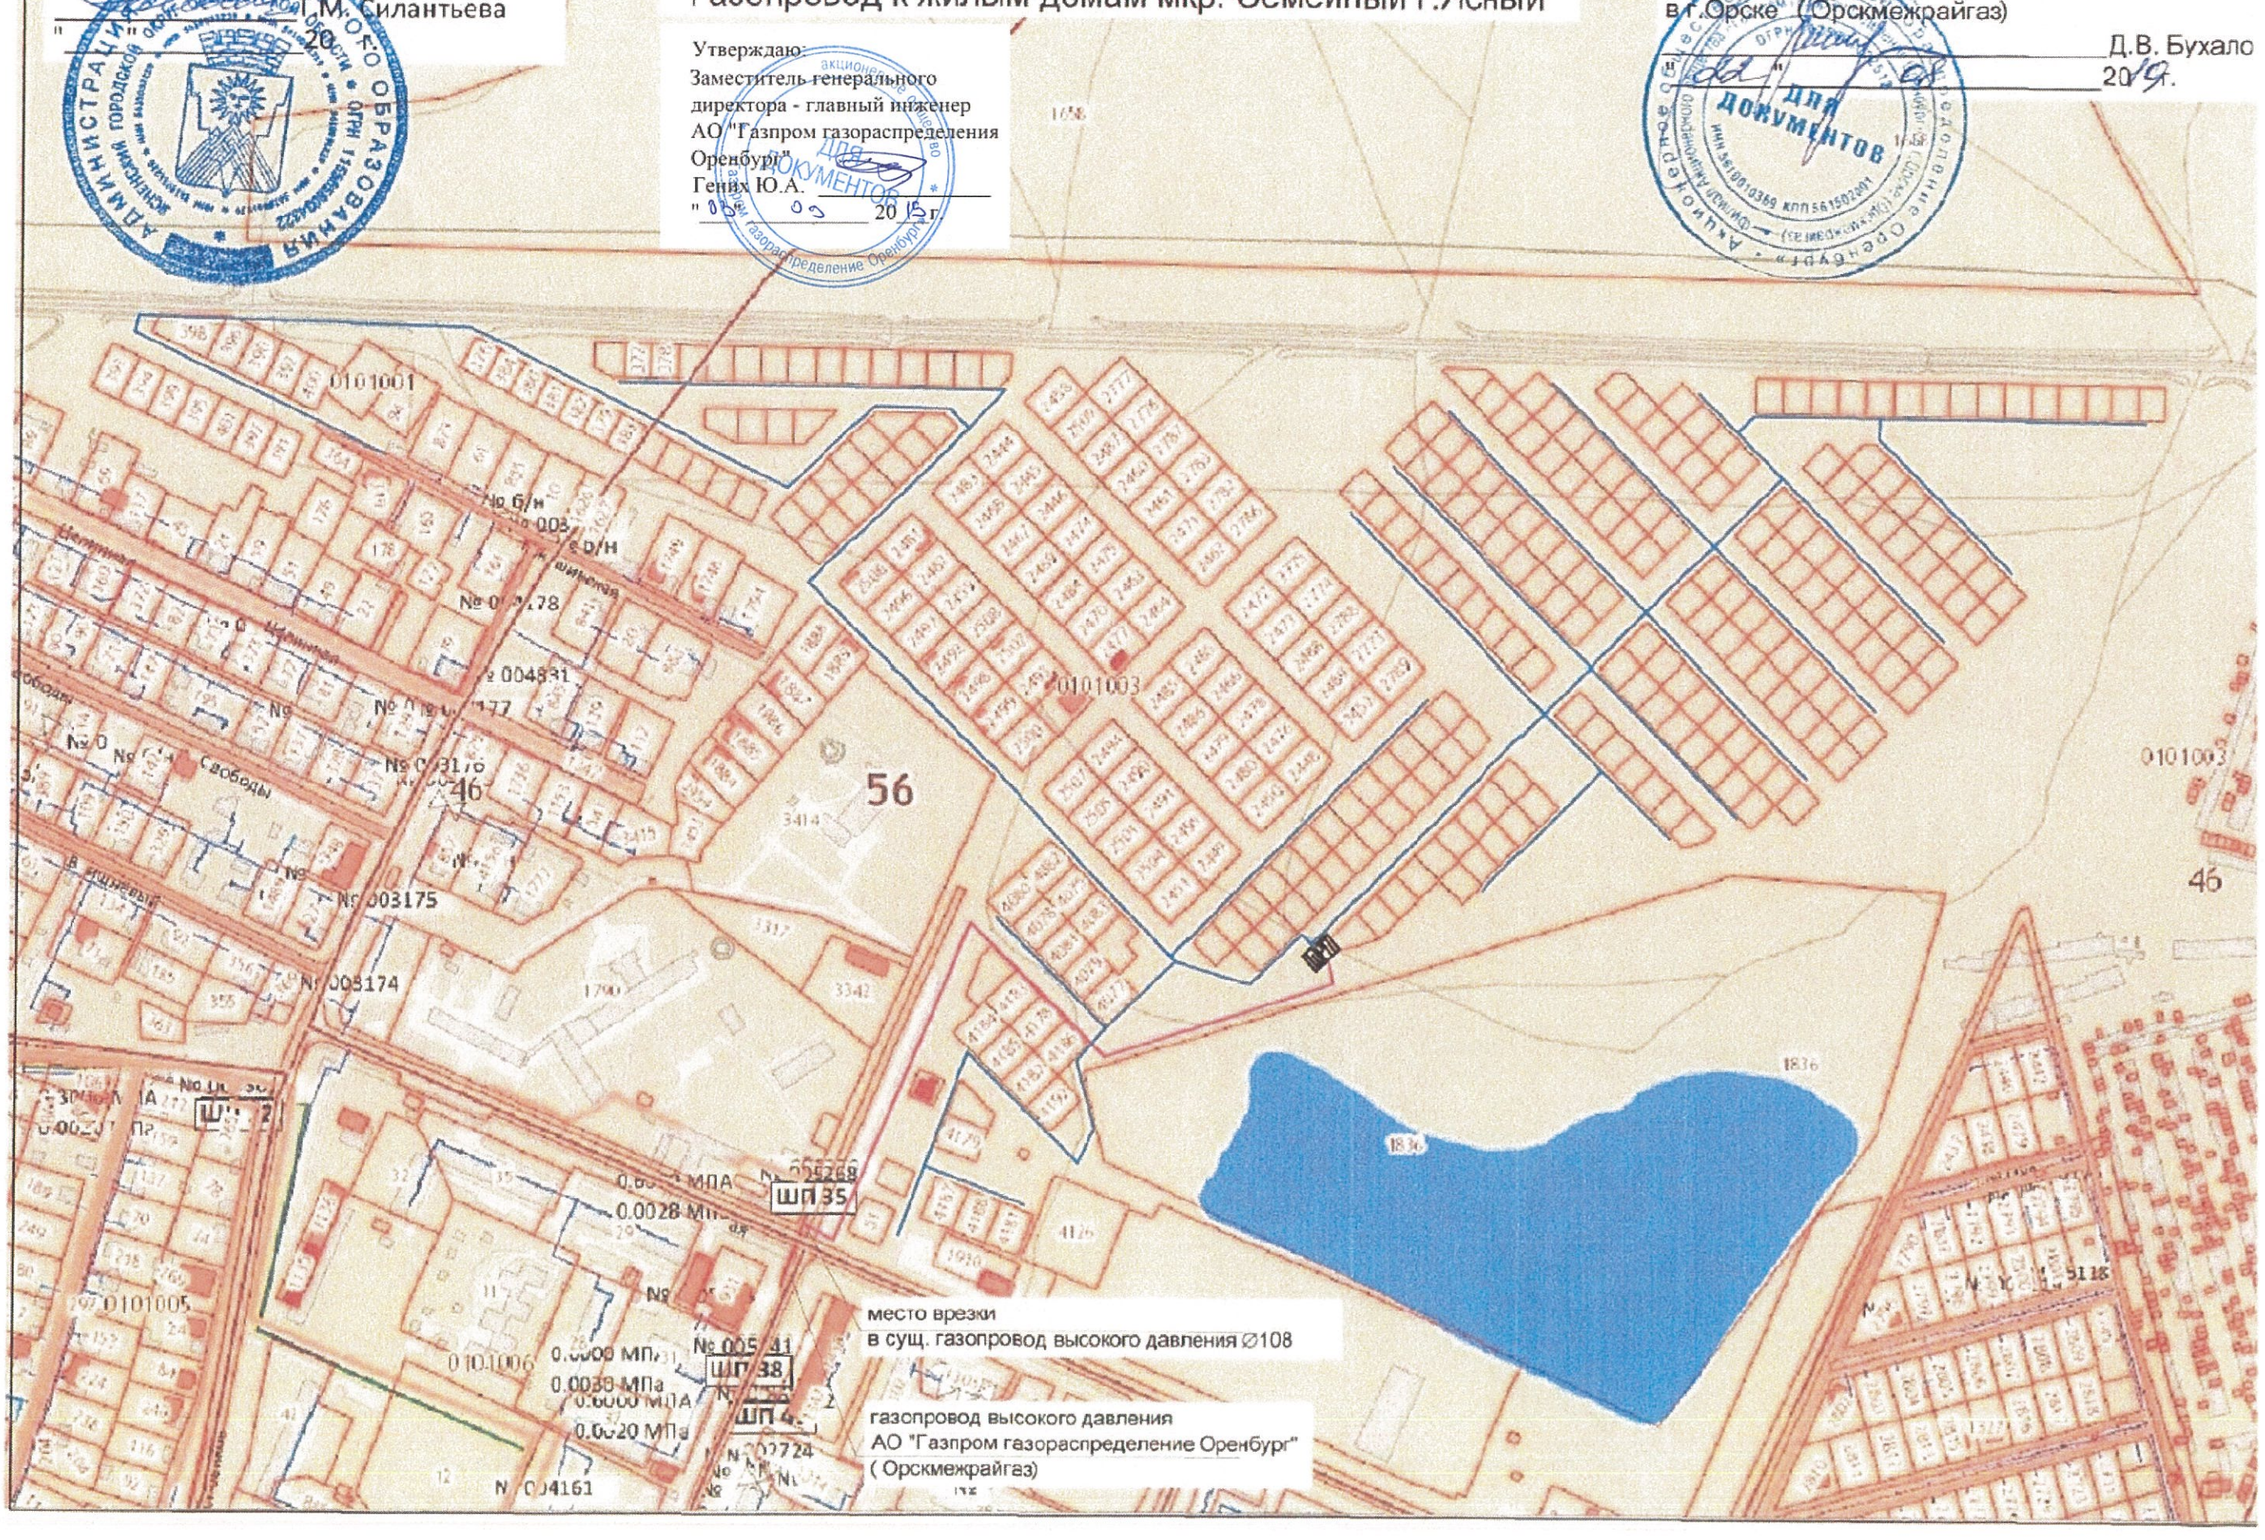

УТВЕРЖДАЮ:
Глава МО Ленинского сельсовета
А.Г. Табаков
"6" февраля 2018 г.

# Схема газоснабжения п. Ленина:
## «Газопровод по улицам северо-западной части кадастрового квартала 56:21:1301003 в п.Ленина, Оренбургского района»

СОГЛАСОВАНО:
Директор филиала
АО "Газпром газораспределение Оренбург" в Оренбургском районе
(Оренбургцентрсельгаз)
А.В. Жданов
"25" февраля 2018 г.

56:21:11301003

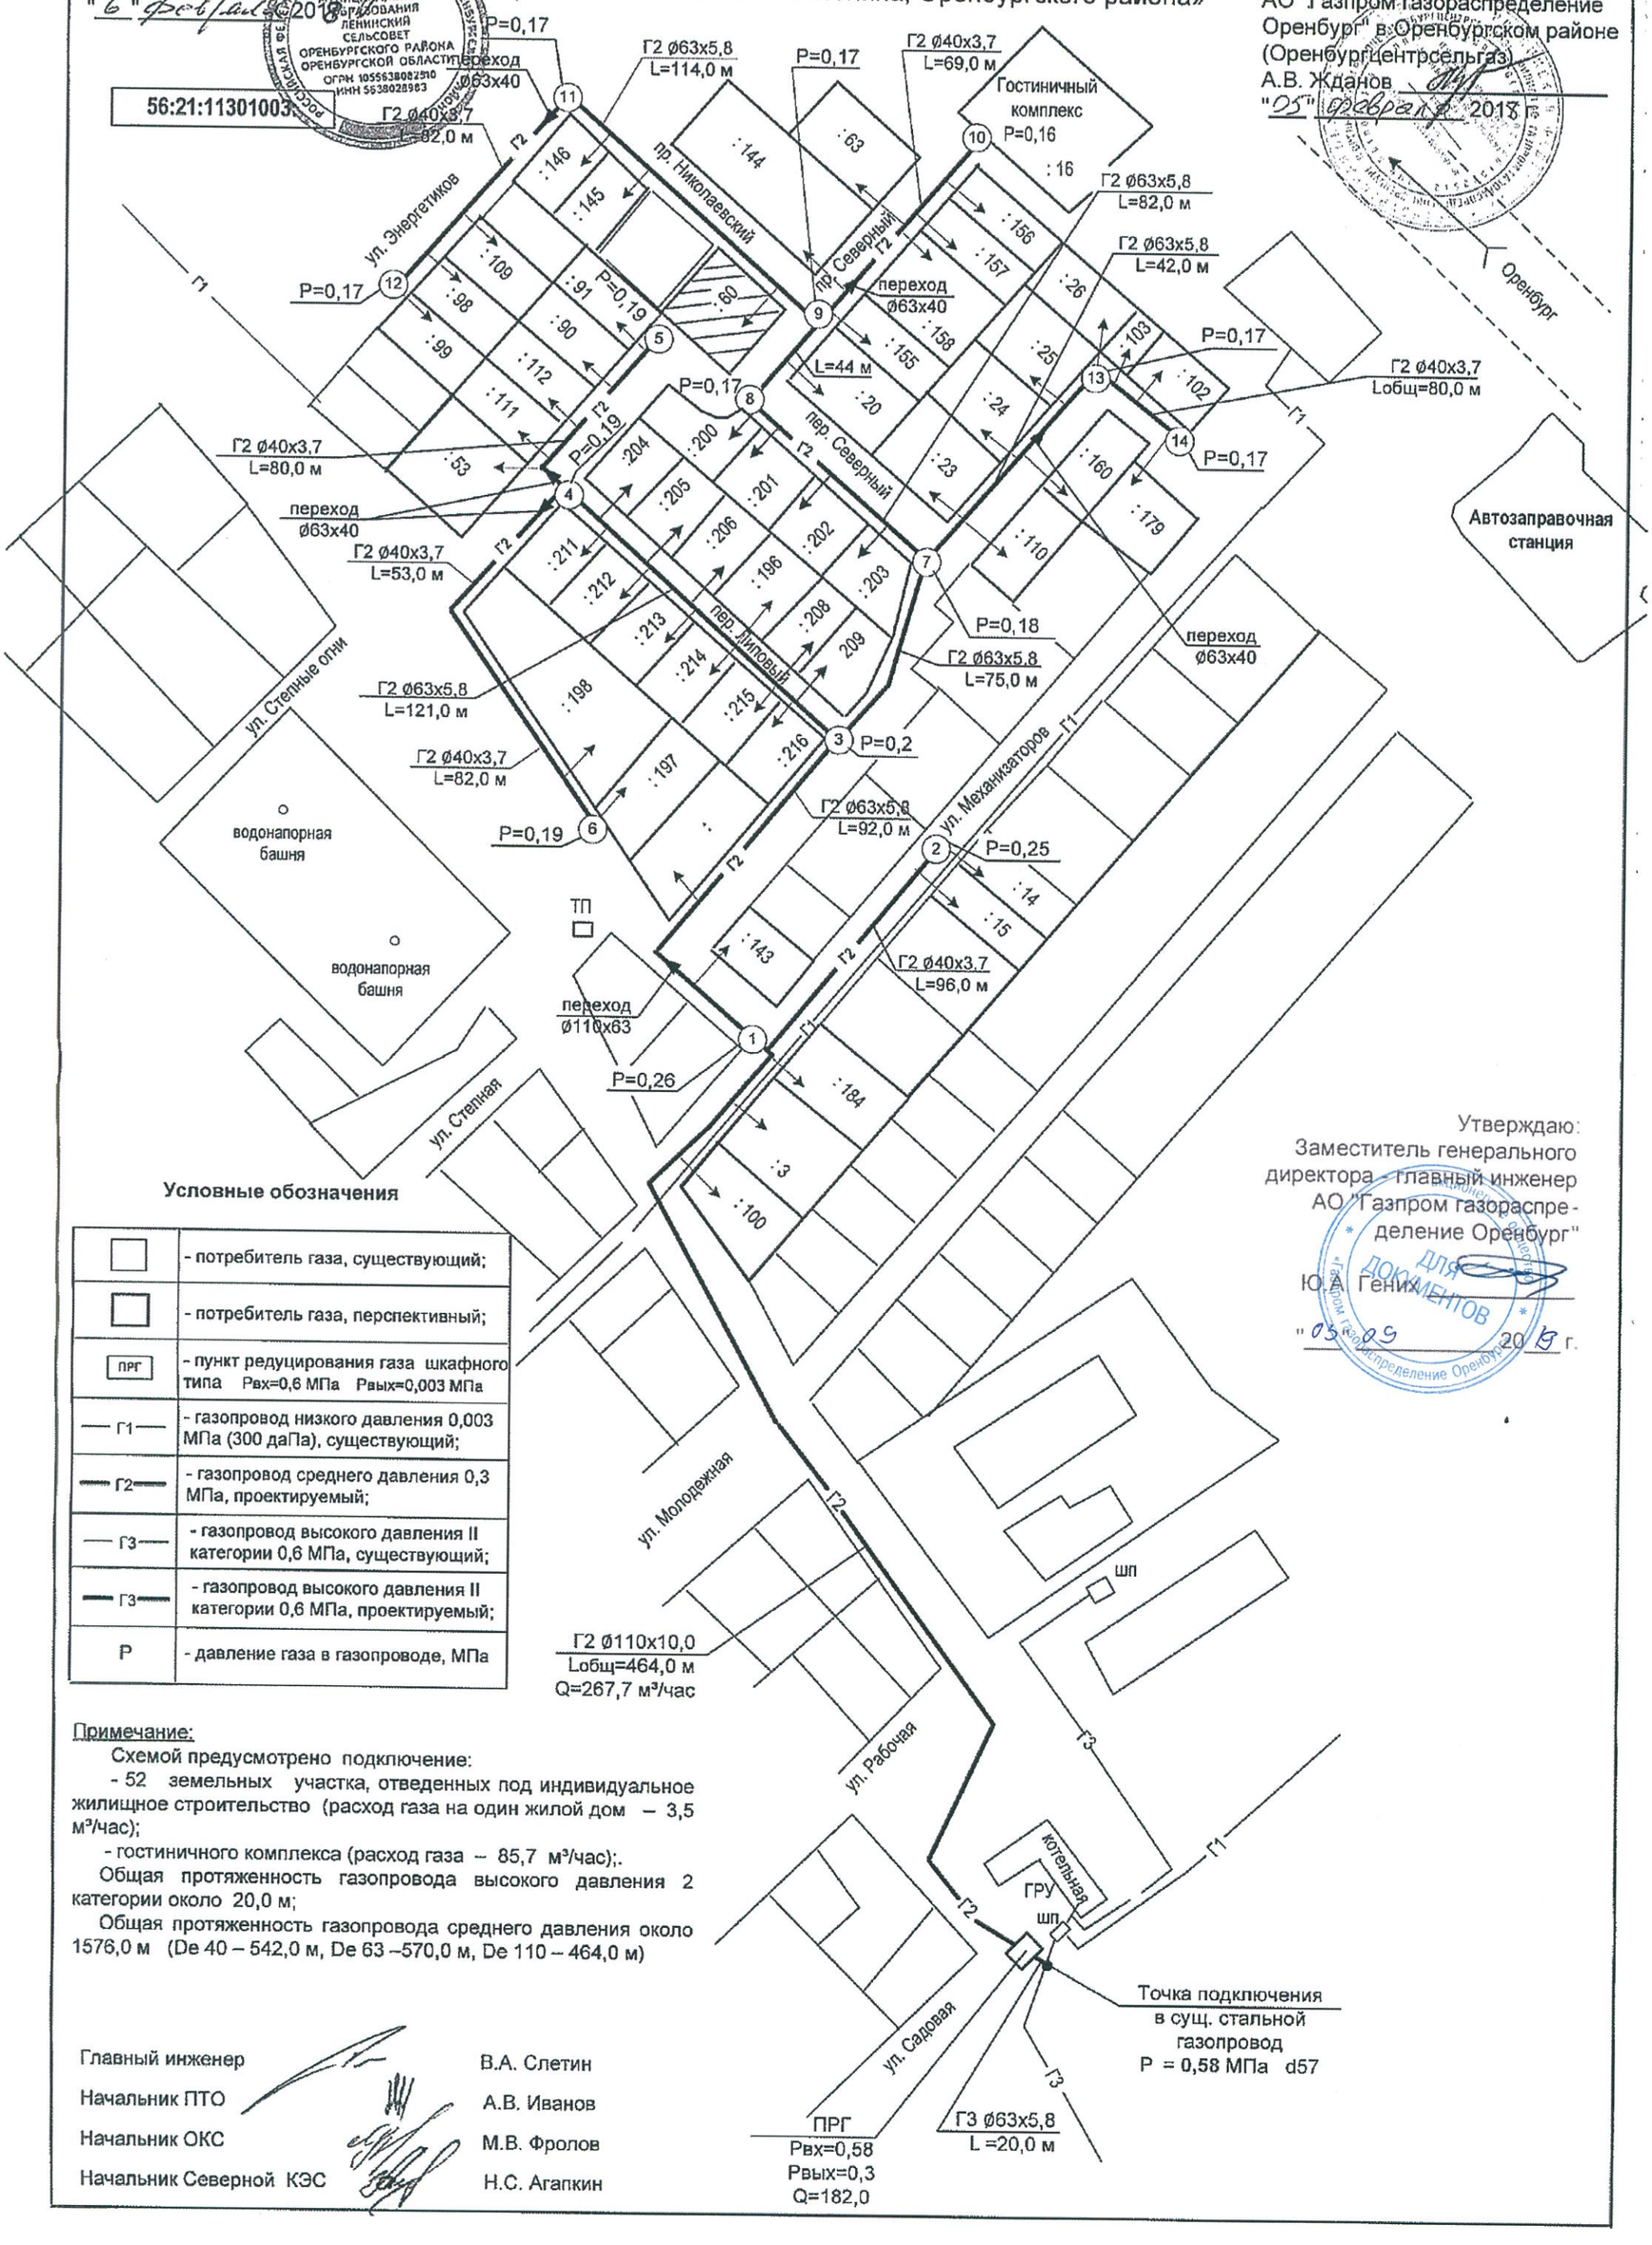


Утверждаю:
Заместитель генерального директора - главный инженер
АО "Газпром газораспределение Оренбург"
Ю.А. Гених
"03" 09 2018 г.

### Условные обозначения

| | |
|---|---|
| | - потребитель газа, существующий; |
| | - потребитель газа, перспективный; |
| ПРГ | - пункт редуцирования газа шкафного типа Рвх=0,6 МПа Рвых=0,003 МПа |
| Г1 | - газопровод низкого давления 0,003 МПа (300 даПа), существующий; |
| Г2 | - газопровод среднего давления 0,3 МПа, проектируемый; |
| Г3 | - газопровод высокого давления II категории 0,6 МПа, существующий; |
| Г3 | - газопровод высокого давления II категории 0,6 МПа, проектируемый; |
| Р | - давление газа в газопроводе, МПа |

Примечание:

Схемой предусмотрено подключение:

- 52 земельных участка, отведенных под индивидуальное жилищное строительство (расход газа на один жилой дом – 3,5 м³/час);
- гостиничного комплекса (расход газа – 85,7 м³/час);.

Общая протяженность газопровода высокого давления 2 категории около 20,0 м;

Общая протяженность газопровода среднего давления около 1576,0 м (De 40 – 542,0 м, De 63 –570,0 м, De 110 – 464,0 м)

| | |
|---|---|
| Главный инженер | В.А. Слетин |
| Начальник ПТО | А.В. Иванов |
| Начальник ОКС | М.В. Фролов |
| Начальник Северной КЭС | Н.С. Агапкин |

Согласовано:
Директор
филиала АО "Газпром
газораспределение Оренбург"
в г. Медногорске
(Медногорскмежрайгаз)

С.Г. Александров

"03" 09 2019 г.

Утверждаю:
Заместитель генерального
директора - главный инженер
АО "Газпром газораспределение
Оренбург"
Гених Ю.А.
"03" 09 2019 г.

# Схема газоснабжения д.Адаево Кувандыкского городского округа

Утверждаю:
Глава администрации
МО Кувандыкский городской округ
В.И.Гончаров
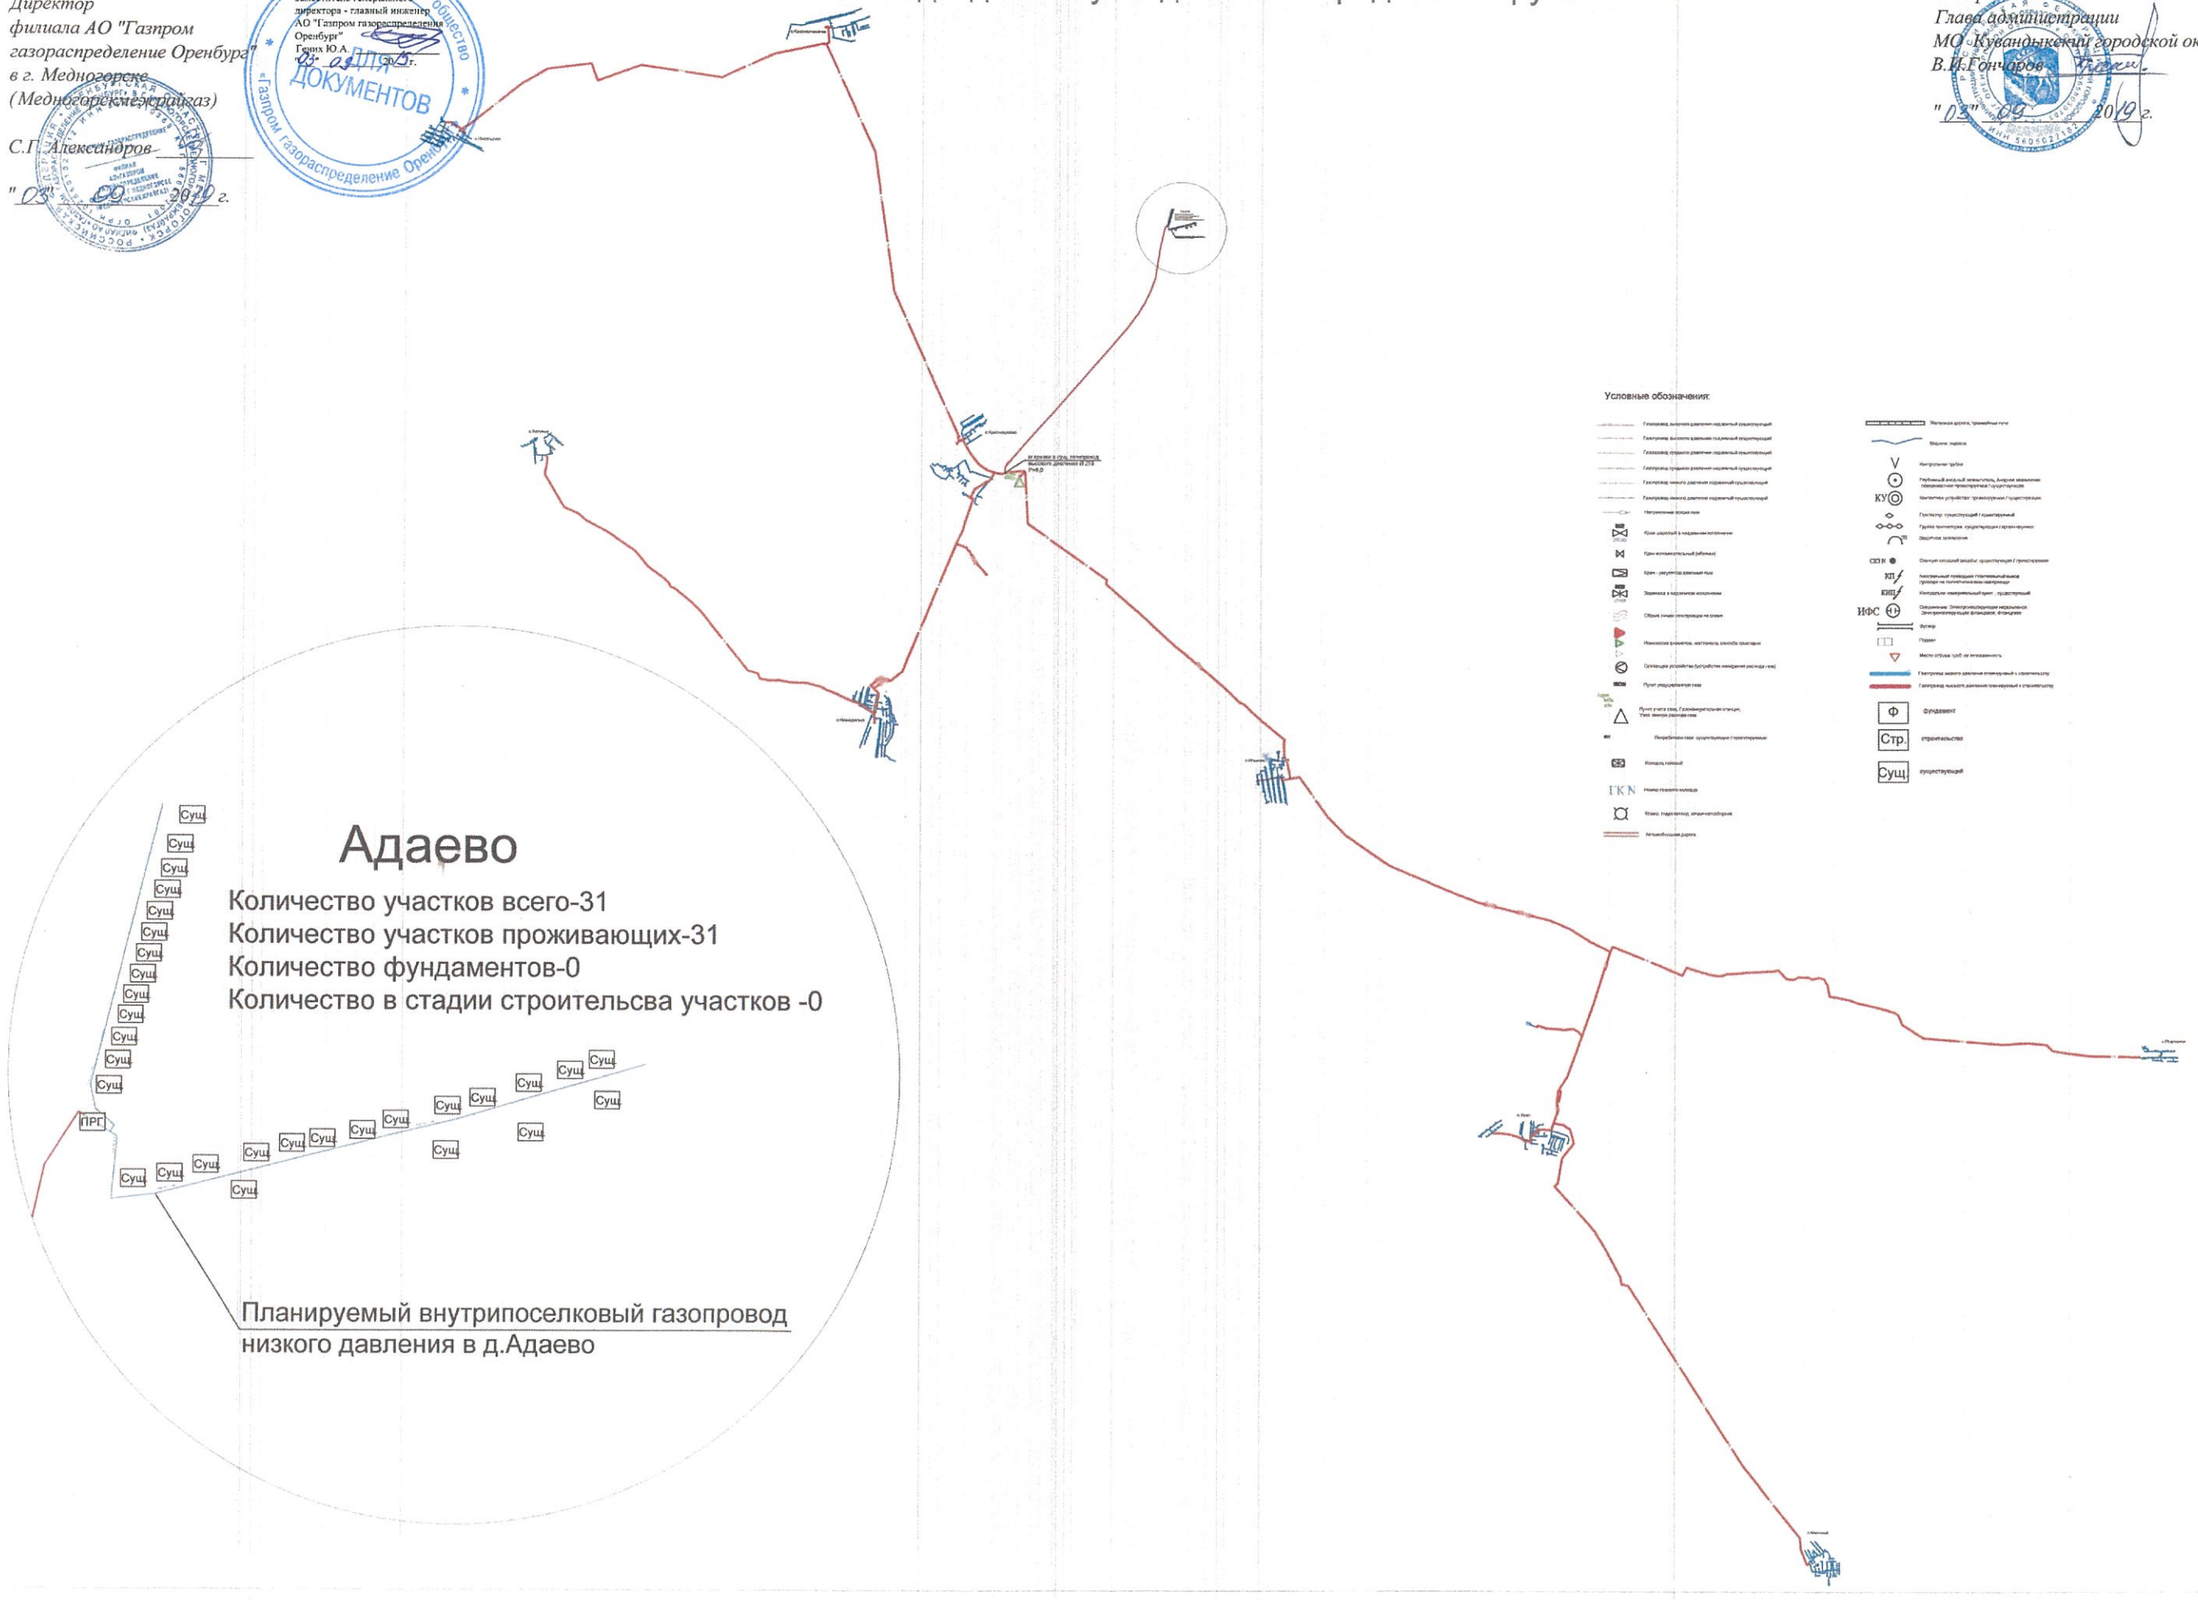
"03" 09 2019 г.