



**МИНИСТЕРСТВО
СТРОИТЕЛЬСТВА,
ЖИЛИЩНО-КОММУНАЛЬНОГО,
ДОРОЖНОГО ХОЗЯЙСТВА
И ТРАНСПОРТА
ОРЕНБУРГСКОЙ ОБЛАСТИ**

П Р И К А З

29.06.2021 № 173-н
г. Оренбург

Об изменении зоны санитарной
охраны водозабора УКПГ-15
ООО «Газпром добыча Оренбург»

В соответствии со статьей 106 Земельного кодекса Российской Федерации, статьей 18 Федерального закона от 30.03.1999 № 52-ФЗ «О санитарно-эпидемиологическом благополучии населения», на основании санитарно-эпидемиологического заключения от 15.04.2020 № 56.01.08.000.Т.000406.04.20, выданного Управлением Федеральной службы по надзору в сфере защиты прав потребителей и благополучия человека по Оренбургской области, заявления ООО «Газпром добыча Оренбург» от 28.05.2021 № 001-05-5491, руководствуясь положением о министерстве строительства, жилищно-коммунального, дорожного хозяйства и транспорта Оренбургской области, утвержденного Указом Губернатора Оренбургской области от 24.12.2013 № 932-ук, п р и к а з ы в а ю:

1. Изменить границы зоны санитарной охраны водозабора УКПГ-15 ООО «Газпром добыча Оренбург», установленные приказом министерства строительства, жилищно-коммунального и дорожного хозяйства Оренбургской области от 15.04.2016 № 44-пр «Об утверждении Проекта зоны санитарной охраны УКПГ-15 ООО «Газпром добыча Оренбург»», установить ограничения использования земельных участков в границах зоны санитарной охраны водозабора УКПГ-15 ООО «Газпром добыча Оренбург» согласно приложению настоящему приказу.

2. Отделу коммунальной инфраструктуры управления жилищно-коммунального хозяйства в течение 5 рабочих дней со дня подписания настоящего приказа обеспечить направление копии настоящего приказа:

ООО «Газпром добыча Оренбург»;

администрации муниципального образования Оренбургский район для внесения сведений в федеральную государственную информационную систему территориального планирования.

3. Отделу коммунальной инфраструктуры управления жилищно-коммунального хозяйства в течение 5 рабочих дней со дня подписания настоящего приказа обеспечить направление документов, воспроизводящих сведения, содержащиеся в настоящем приказе, Управлению Росреестра по Оренбургской области для внесения сведений в Единый государственный реестр недвижимости.

4. Отделу организационного обеспечения управления документационного и организационного обеспечения обеспечить размещение настоящего приказа на официальном сайте министерства строительства, жилищно-коммунального, дорожного хозяйства и транспорта Оренбургской области.

5. Контроль за исполнением настоящего приказа возложить на заместителя министра строительства, жилищно-коммунального, дорожного хозяйства и транспорта Оренбургской области Гоношилкина А.В.

6. Приказ вступает в силу со дня его подписания.

Первый заместитель министра




О.П.Мищерякова

Приложение
к приказу министерства
строительства, жилищно-
коммунального, дорожного
хозяйства и транспорта
Оренбургской области
от 29.06 2021 года № 173-нр

Границы зоны санитарной охраны водозабора УКПГ-15
ООО «Газпром добыча Оренбург»

1. Граница I пояса зоны санитарной охраны (далее – ЗСО) устанавливается по фактическому ограждению 60 х 60 м. Радиус в пределах ограждения имеет размер 30 м. Ширина первого пояса ЗСО составит 60 м. С учетом расстояния между рабочей и резервной скважинами 10 м граница первого пояса ЗСО будет проходить на расстоянии по 25 м от каждой скважины по ширине потока, а по длине потока на расстоянии по 30 м от каждой скважины.

План границ I пояса ЗСО:

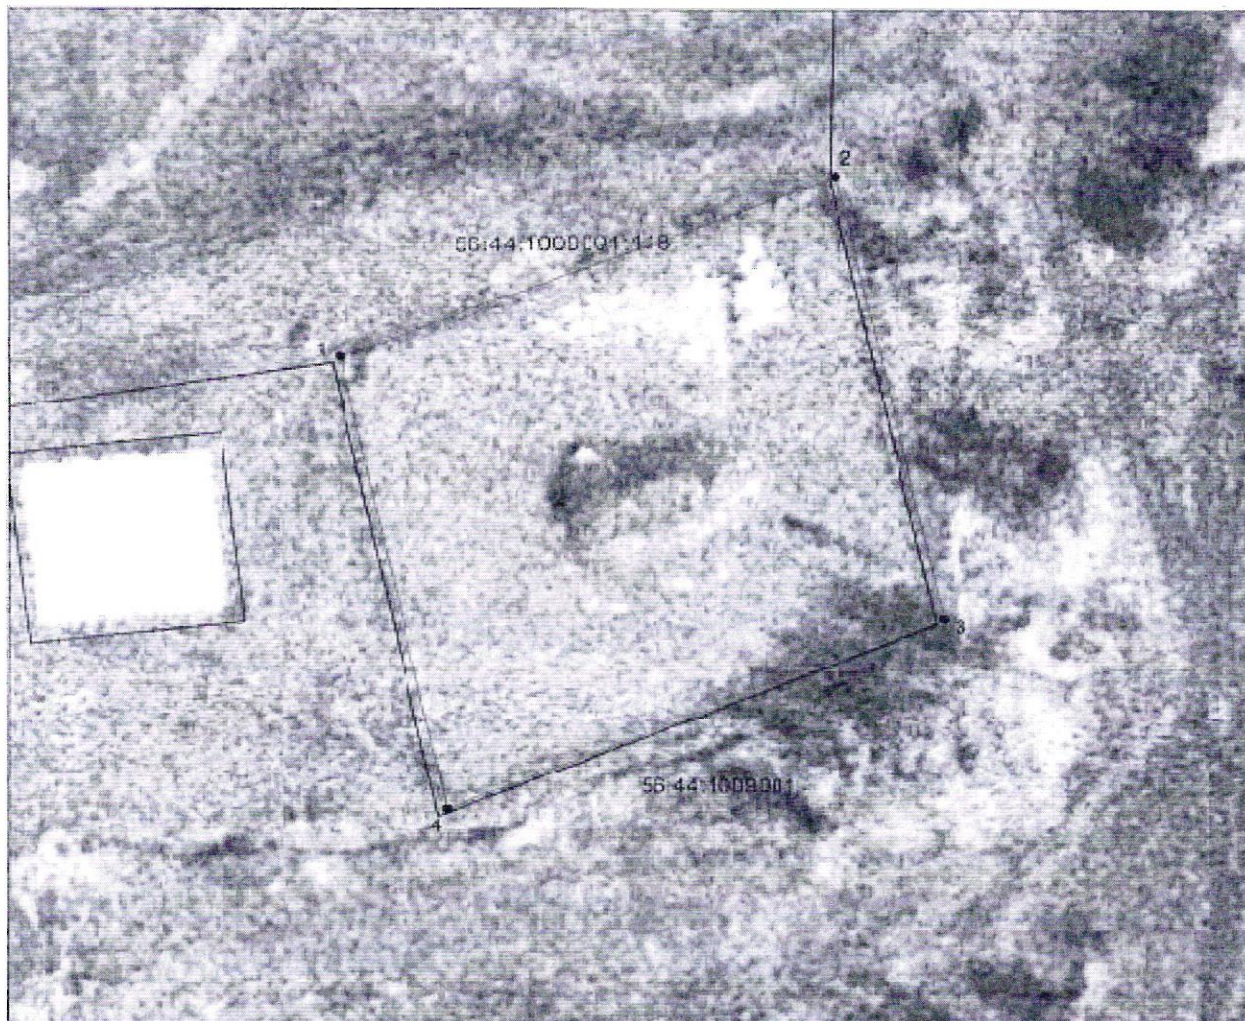

Масштаб 1: 800

Перечень координат характерных точек границ I пояса ЗСО:

Обозначение характерных точек границ	Координаты (система координат МСК – субъект 56), м Метод определения координат характерной точки: метод спутниковых геодезических измерений (определений) Средняя квадратическая погрешность положения характерной точки (M_t), м: 0,10	
	X	Y
1	2	3
1	414657,10	2246650,60
2	414680,80	2246705,90
3	414622,70	2246717,80
4	414597,90	2246662,60
1	414657,10	2246650,60

2. Граница II пояса ЗСО имеет вид овала с размерами $L_2 = R_2 + r_2 = 264 + 103 = 367$ м, или точнее, граница отстоит от скважины выше по потоку на расстояние $R_2 = 264$ м, вниз по потоку - на $r_2 = 103$ м; по ширине потока на $-d_2 = 164$ м от каждой скважины, с учетом расстояния между рабочей и резервной скважинами 10 м, общая ширина II пояса ЗСО составит 338 м.

План границ II пояса ЗСО (рабочая скважина):




Масштаб 1: 4000

Перечень координат характерных точек границ II пояса ЗСО (рабочая скважина):

Обозначение характерных точек границ	Координаты (система координат МСК – субъект 56), м Метод определения координат характерной точки: аналитический метод Средняя квадратическая погрешность положения характерной точки (M_t), м: 0,50	
	X	Y
1	2	3
1	414587,75	2246533,16
2	414598,06	2246534,03
3	414608,68	2246536,00
4	414619,51	2246539,07
5	414630,47	2246543,22
6	414641,48	2246548,40
7	414652,45	2246554,59
8	414663,31	2246561,73
9	414673,97	2246569,77
10	414684,35	2246578,65
11	414694,37	2246588,30
12	414703,95	2246598,65
13	414713,02	2246609,62
14	414721,51	2246621,12
15	414729,36	2246633,07
16	414736,51	2246645,38
17	414742,90	2246657,95
18	414748,48	2246670,69
19	414753,21	2246683,50
20	414757,06	2246696,29
21	414760,00	2246708,95
22	414762,00	2246721,39
23	414763,05	2246733,51
24	414763,14	2246745,23
25	414762,27	2246756,45
26	414760,45	2246767,09
27	414757,68	2246777,07
28	414754,00	2246786,31
29	414749,43	2246794,74
30	414744,00	2246802,29
31	414737,76	2246808,92
32	414730,75	2246814,56
33	414711,52	2246827,20
34	414691,71	2246838,72
35	414671,49	2246849,04
36	414651,01	2246858,06
37	414630,42	2246865,73
38	414609,89	2246871,99
39	414589,55	2246876,79
40	414569,58	2246880,09
41	414550,12	2246881,86
42	414531,33	2246882,10
43	414513,34	2246880,80

44	414496,28	2246877,98
45	414480,30	2246873,64
46	414465,52	2246867,84
47	414452,03	2246860,60
48	414439,96	2246851,99
49	414429,38	2246842,07
50	414420,39	2246830,92
51	414413,04	2246818,61
52	414407,40	2246805,26
53	414403,51	2246790,95
54	414401,39	2246775,79
55	414401,06	2246759,91
56	414402,53	2246743,42
57	414405,79	2246726,44
58	414410,80	2246709,11
59	414417,54	2246691,56
60	414425,95	2246673,93
61	414435,96	2246656,34
62	414447,50	2246638,92
63	414460,49	2246621,83
64	414474,82	2246605,17
65	414490,38	2246589,08
66	414507,06	2246573,69
67	414524,73	2246559,10
68	414543,25	2246545,44
69	414550,97	2246540,82
70	414559,35	2246537,26
71	414568,32	2246534,78
72	414577,81	2246533,42
1	414587,75	2246533,16

План границ II пояса ЗСО (резервная скважина):

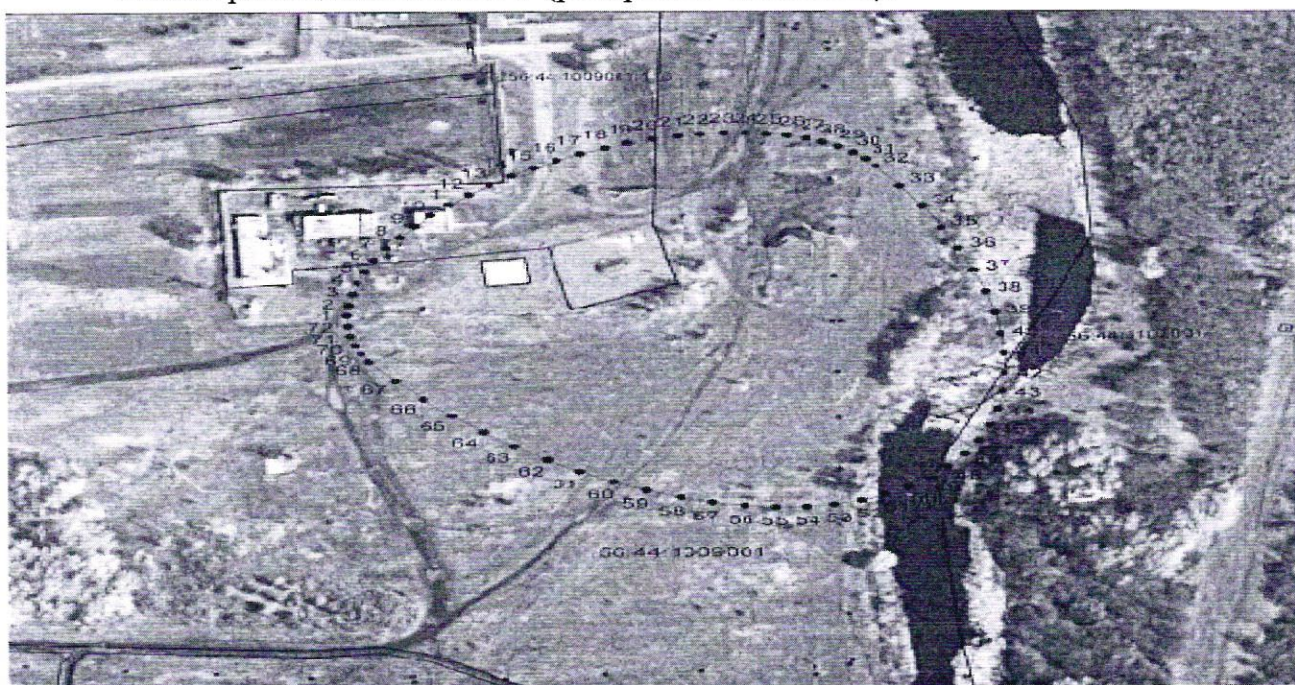

Перечень координат характерных точек границ II пояса ЗСО (резервная скважина):


Обозначение характерных точек границ	Координаты (система координат МСК – субъект 56), м Метод определения координат характерной точки: аналитический метод Средняя квадратическая погрешность положения характерной точки (M_t), м: 0,50	
	X	Y
1	2	3
1	414591,75	2246542,16
2	414602,06	2246543,03
3	414612,68	2246545,00
4	414623,51	2246548,07
5	414634,47	2246552,22
6	414645,48	2246557,40
7	414656,45	2246563,59
8	414667,31	2246570,73
9	414677,97	2246578,77
10	414688,35	2246587,65
11	414698,37	2246597,30
12	414707,95	2246607,65
13	414717,02	2246618,62
14	414725,51	2246630,12
15	414733,36	2246642,07
16	414740,51	2246654,38
17	414746,90	2246666,95
18	414752,48	2246679,69
19	414757,21	2246692,50
20	414761,06	2246705,29
21	414764,00	2246717,95
22	414766,00	2246730,39
23	414767,05	2246742,51
24	414767,14	2246754,23
25	414766,27	2246765,45
26	414764,45	2246776,09
27	414761,68	2246786,07
28	414758,00	2246795,31
29	414753,43	2246803,74
30	414748,00	2246811,29
31	414741,76	2246817,92
32	414734,75	2246823,56
33	414715,52	2246836,20
34	414695,71	2246847,72
35	414675,49	2246858,04
36	414655,01	2246867,06
37	414634,42	2246874,73
38	414613,89	2246880,99
39	414593,55	2246885,79
40	414573,58	2246889,09
41	414554,12	2246890,86
42	414535,33	2246891,10
43	414517,34	2246889,80

44	414500,28	2246886,98
45	414484,30	2246882,64
46	414469,52	2246876,84
47	414456,03	2246869,60
48	414443,96	2246860,99
49	414433,38	2246851,07
50	414424,39	2246839,92
51	414417,04	2246827,61
52	414411,40	2246814,26
53	414407,51	2246799,95
54	414405,39	2246784,79
55	414405,06	2246768,91
56	414406,53	2246752,42
57	414409,79	2246735,44
58	414414,80	2246718,11
59	414421,54	2246700,56
60	414429,95	2246682,93
61	414439,96	2246665,34
62	414451,50	2246647,92
63	414464,49	2246630,83
64	414478,82	2246614,17
65	414494,38	2246598,08
66	414511,06	2246582,69
67	414528,73	2246568,10
68	414547,25	2246554,44
69	414554,97	2246549,82
70	414563,35	2246546,26
71	414572,32	2246543,78
72	414581,81	2246542,42
1	414591,75	2246542,16

3. Граница III пояса ЗСО имеет вид вытянутого эллипса с размерами $L3 = R3 + r3 = 729 + 122 = 851$ м, или точнее, граница отстоит от скважины выше по потоку на расстояние $R3 = 729$ м, вниз по потоку - на $r3 = 122$ м; по ширине потока на $d3 = 279$ м от каждой скважины, с учетом расстояния между рабочей и резервной скважинами 10 м, общая ширина III пояса ЗСО составит 568 м.


План границ III пояса ЗСО (рабочая скважина):

Основной лист

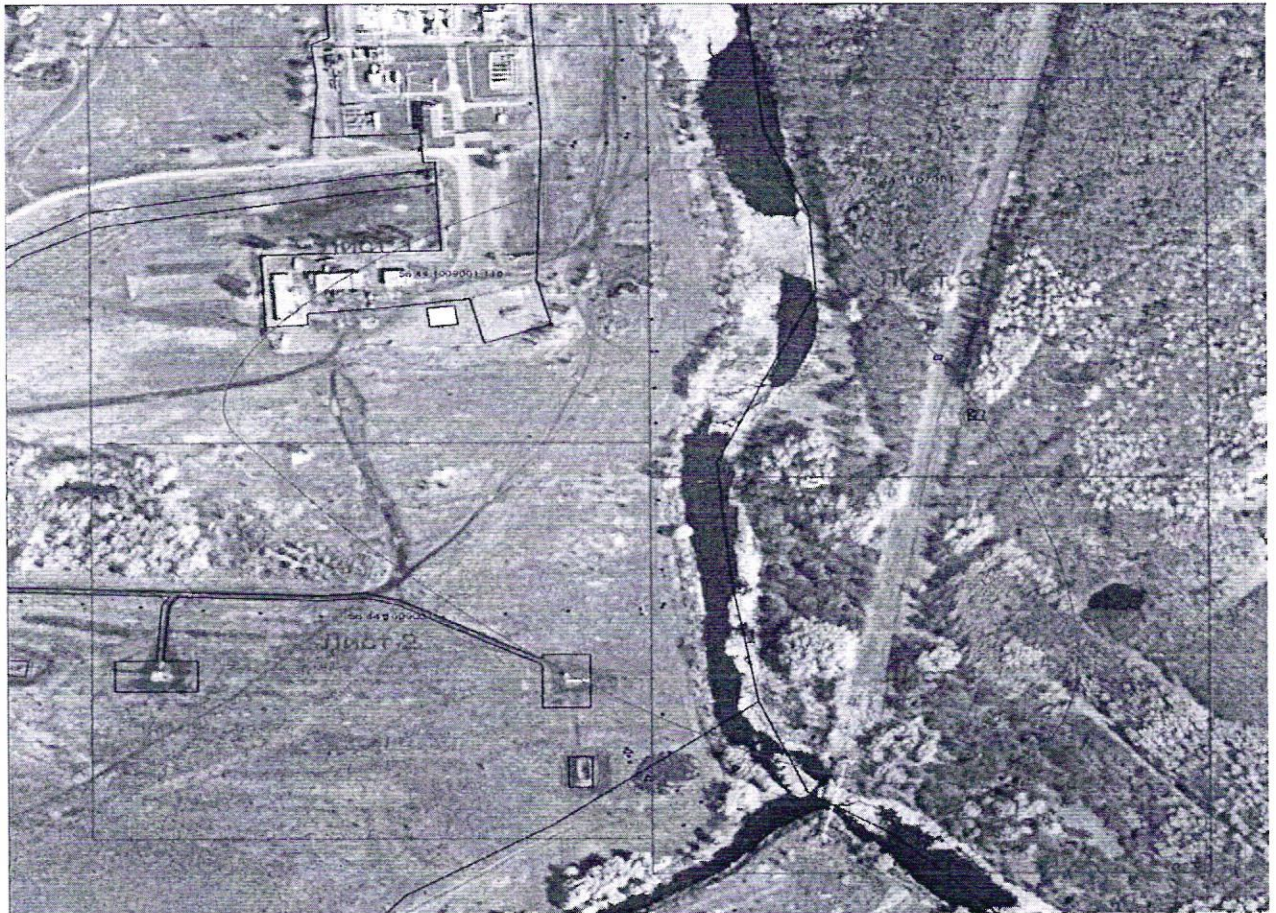

Масштаб 1: 6109

Выносной лист №1

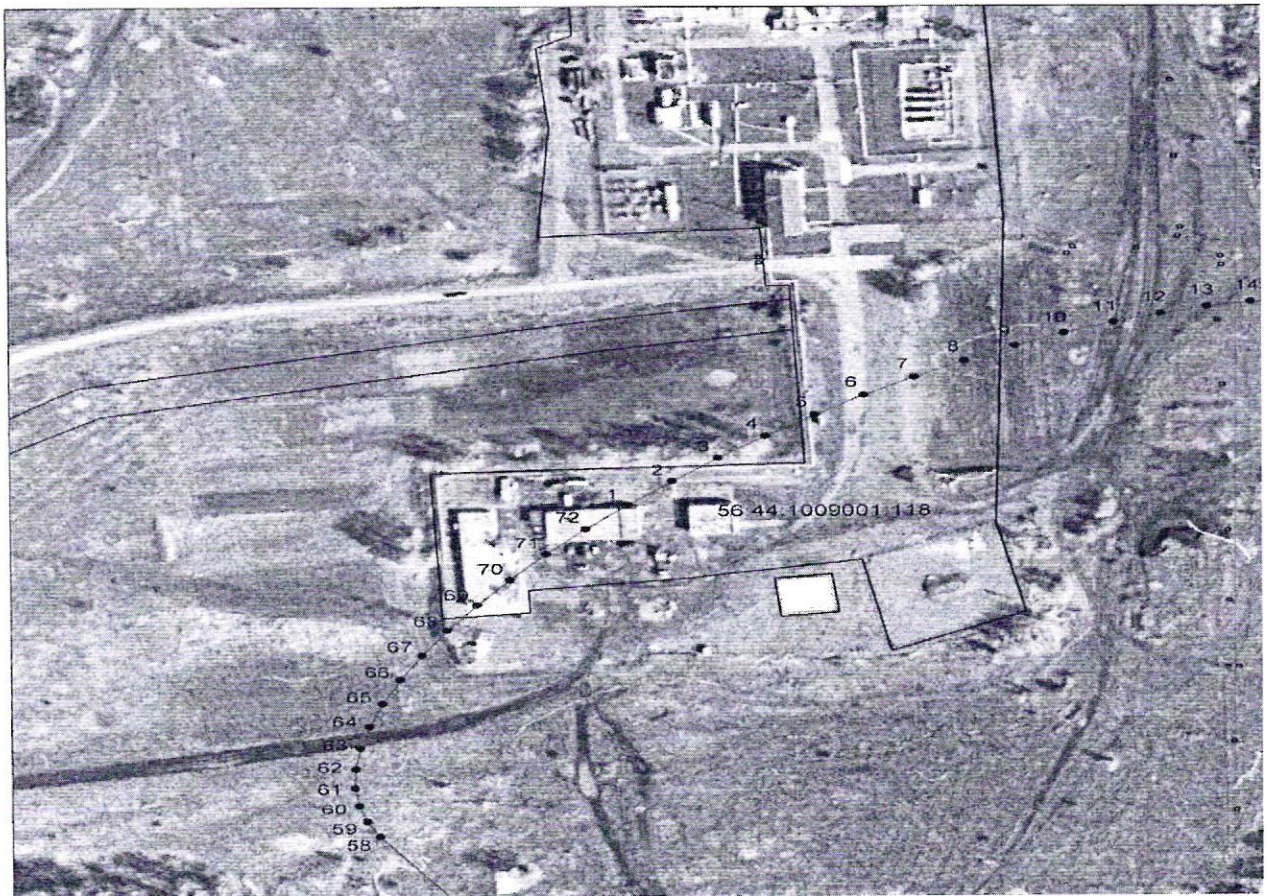

Масштаб 1:3000

Выносной лист №2



Масштаб 1:3000

Выносной лист №3



Масштаб 1:3000



Масштаб 1:3000

Перечень координат характерных точек границ III пояса ЗСО (рабочая скважина):


Обозначение характерных точек границ	Координаты (система координат МСК – субъект 56), м Метод определения координат характерной точки: аналитический метод Средняя квадратическая погрешность положения характерной точки (M_i), м: 0,50	
	X	Y
1	2	3
1	414692,41	2246553,39
2	414707,88	2246571,57
3	414722,82	2246590,57
4	414737,10	2246610,26
5	414750,62	2246630,48
6	414763,28	2246651,07
7	414774,97	2246671,88
8	414785,61	2246692,76
9	414795,13	2246713,54
10	414803,44	2246734,06
11	414810,48	2246754,17
12	414816,20	2246773,72
13	414820,56	2246792,55
14	414823,52	2246810,53

15	414825,06	2246827,52
16	414825,17	2246843,38
17	414823,85	2246858,00
18	414821,11	2246871,26
19	414816,96	2246883,07
20	414811,45	2246893,33
21	414804,61	2246901,97
22	414796,49	2246908,92
23	414743,75	2246944,37
24	414690,20	2246977,81
25	414636,25	2247008,98
26	414582,30	2247037,64
27	414528,76	2247063,59
28	414476,05	2247086,62
29	414424,57	2247106,55
30	414374,70	2247123,23
31	414326,83	2247136,55
32	414281,32	2247146,38
33	414238,51	2247152,67
34	414198,74	2247155,36
35	414162,30	2247154,43
36	414129,48	2247149,90
37	414100,52	2247141,78
38	414075,64	2247130,15
39	414055,04	2247115,10
40	414038,86	2247096,73
41	414027,23	2247075,20
42	414020,25	2247050,65
43	414017,96	2247023,29
44	414020,38	2246993,31
45	414027,50	2246960,94
46	414039,25	2246926,44
47	414055,55	2246890,07
48	414076,28	2246852,09
49	414101,27	2246812,81
50	414130,34	2246772,51
51	414163,27	2246731,51
52	414199,81	2246690,12
53	414239,67	2246648,65
54	414282,55	2246607,42
55	414328,13	2246566,74
56	414376,07	2246526,92
57	414425,98	2246488,27
58	414477,51	2246451,08
59	414486,84	2246445,87
60	414497,31	2246442,45
61	414508,85	2246440,83
62	414521,36	2246441,03
63	414534,76	2246443,06
64	414548,93	2246446,88
65	414563,77	2246452,48
66	414579,17	2246459,81
67	414595,00	2246468,82

68	414611,16	2246479,43
69	414627,52	2246491,57
70	414643,94	2246505,14
71	414660,32	2246520,05
72	414676,51	2246536,17
1	414692,41	2246553,39


План границ III пояса ЗСО (резервная скважина):

Основной лист

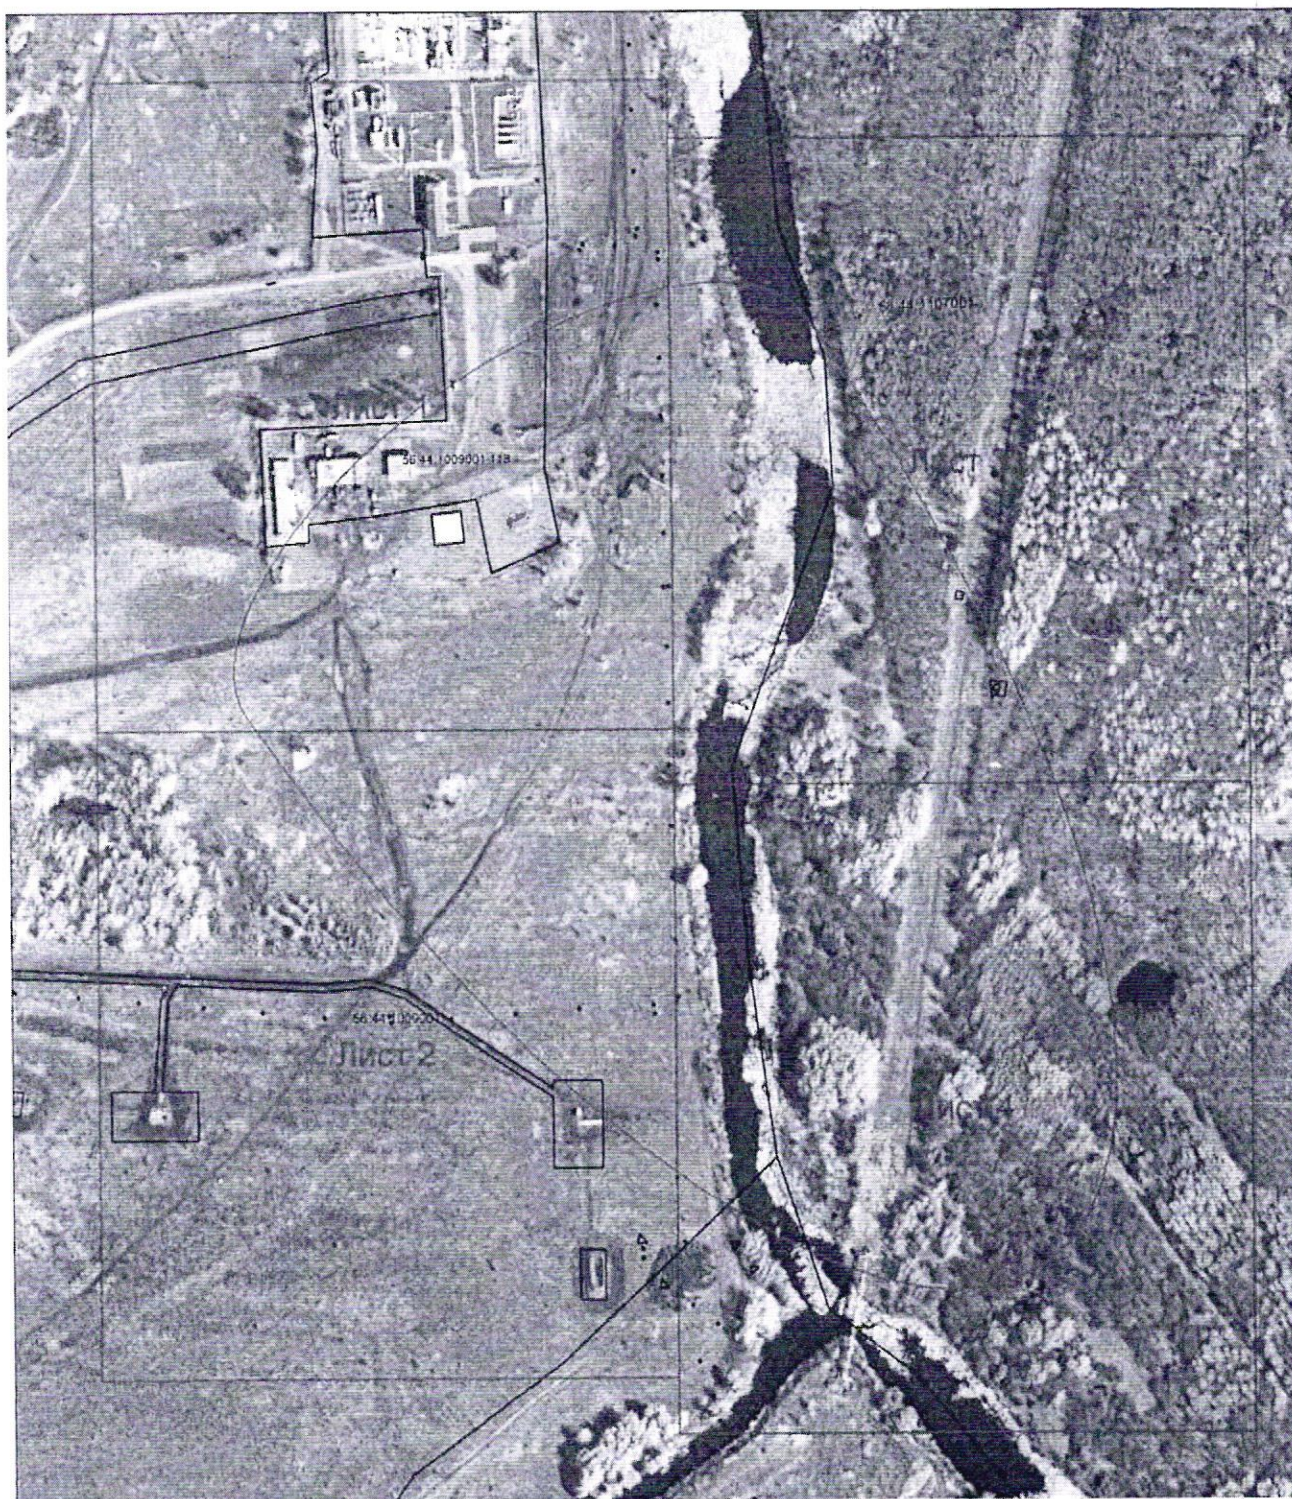

Масштаб 1: 6109

Выносной лист №1

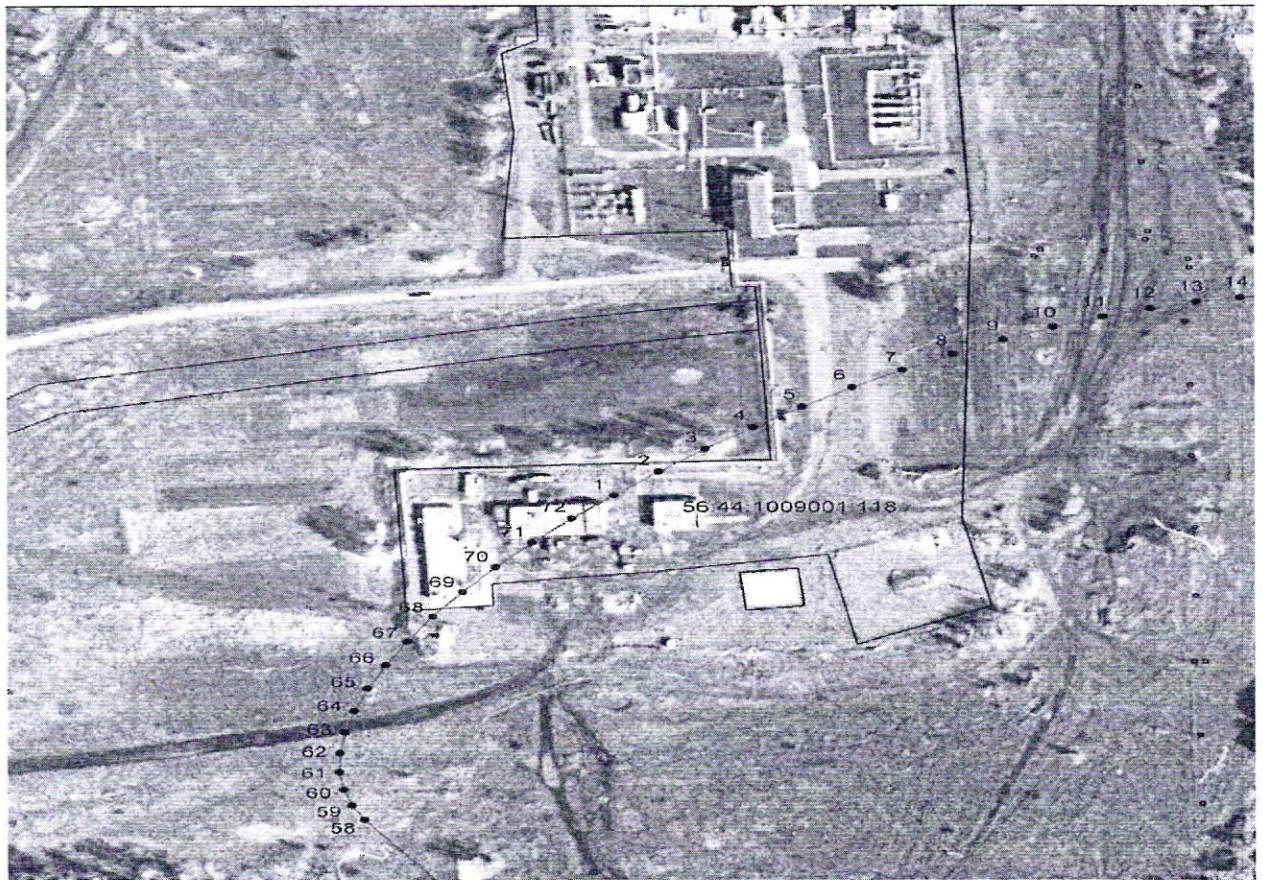

Масштаб 1:3000

Выносной лист №2



Масштаб 1:3000

Выносной лист №3



Масштаб 1:3000

Выносной лист №4



Масштаб 1:3000

Перечень координат характерных точек границ III пояса ЗСО
(резервная скважина):


Обозначение характерных точек границ	Координаты (система координат МСК – субъект 56), м Метод определения координат характерной точки: аналитический метод Средняя квадратическая погрешность положения характерной точки (M_t), м: 0,50	
	X	Y
1	2	3
1	414696,41	2246562,39
2	414711,88	2246580,57
3	414726,82	2246599,57
4	414741,10	2246619,26
5	414754,62	2246639,48
6	414767,28	2246660,07
7	414778,97	2246680,88
8	414789,61	2246701,76
9	414799,13	2246722,54
10	414807,44	2246743,06
11	414814,48	2246763,17
12	414820,20	2246782,72
13	414824,56	2246801,55
14	414827,52	2246819,53
15	414829,06	2246836,52
16	414829,17	2246852,38
17	414827,85	2246867,00
18	414825,11	2246880,26
19	414820,96	2246892,07
20	414815,45	2246902,33
21	414808,61	2246910,97
22	414800,49	2246917,92
23	414747,75	2246953,37
24	414694,20	2246986,81
25	414640,25	2247017,98
26	414586,30	2247046,64
27	414532,76	2247072,59
28	414480,05	2247095,62
29	414428,57	2247115,55
30	414378,70	2247132,23
31	414330,83	2247145,55
32	414285,32	2247155,38
33	414242,51	2247161,67
34	414202,74	2247164,36
35	414166,30	2247163,43
36	414133,48	2247158,90
37	414104,52	2247150,78
38	414079,64	2247139,15
39	414059,04	2247124,10
40	414042,86	2247105,73
41	414031,23	2247084,20
42	414024,25	2247059,65
43	414021,96	2247032,29

44	414024,38	2247002,31
45	414031,50	2246969,94
46	414043,25	2246935,44
47	414059,55	2246899,07
48	414080,28	2246861,09
49	414105,27	2246821,81
50	414134,34	2246781,51
51	414167,27	2246740,51
52	414203,81	2246699,12
53	414243,67	2246657,65
54	414286,55	2246616,42
55	414332,13	2246575,74
56	414380,07	2246535,92
57	414429,98	2246497,27
58	414481,51	2246460,08
59	414490,84	2246454,87
60	414501,31	2246451,45
61	414512,85	2246449,83
62	414525,36	2246450,03
63	414538,76	2246452,06
64	414552,93	2246455,88
65	414567,77	2246461,48
66	414583,17	2246468,81
67	414599,00	2246477,82
68	414615,16	2246488,43
69	414631,52	2246500,57
70	414647,94	2246514,14
71	414664,32	2246529,05
72	414680,51	2246545,17
1	414696,41	2246562,39

Кроме того, определены: зона санитарной охраны накопительной емкости, представленная первым поясом (строгого режима), и зона санитарной охраны водоводов (санитарно-защитная полоса).

Граница I пояса ЗСО накопительной емкости устанавливается на расстоянии 30 метров.

План границ I пояса ЗСО накопительной емкости:

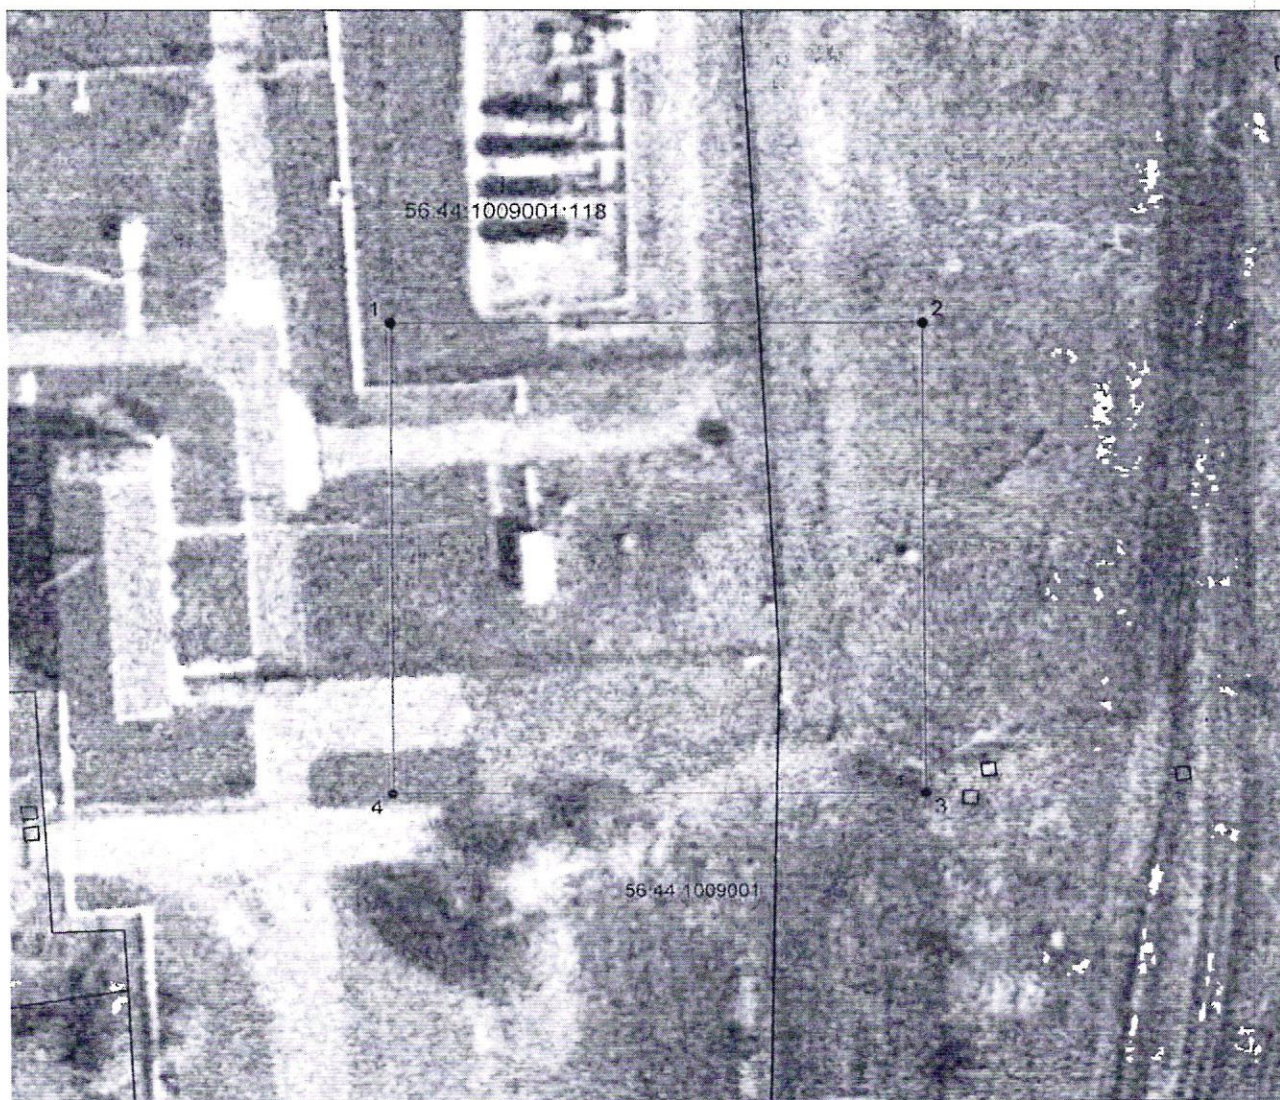


Масштаб 1: 1000

Перечень координат характерных точек границ I пояса ЗСО накопительной емкости:

Обозначение характерных точек границ	Координаты (система координат МСК – субъект 56), м Метод определения координат характерной точки: аналитический метод Средняя квадратическая погрешность положения характерной точки (М), м: 0,50	
	X	Y
1	2	3
1	414927,68	2246657,38
2	414927,68	2246729,38
3	414855,68	2246729,38
4	414855,68	2246657,38
1	414927,68	2246657,38

Ширина санитарно-защитной полосы для водовода принимается на расстоянии не менее 50 метров по обе стороны от крайних линий водопровода, так как используются грунтовые воды.

План границ I пояса ЗСО водовода:

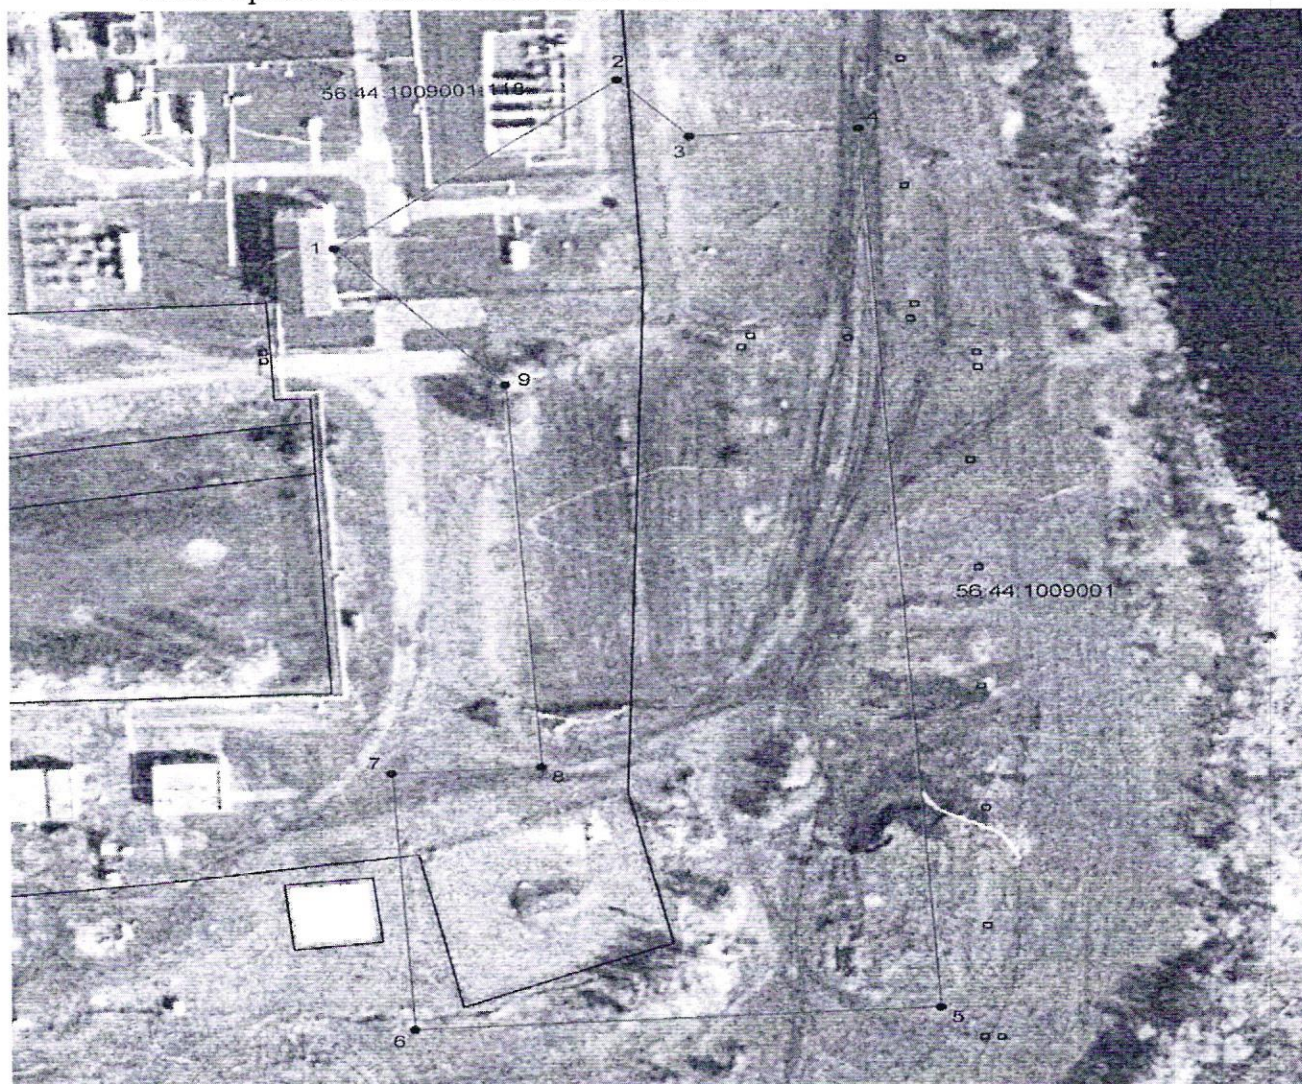

Масштаб 1: 2000

Перечень координат характерных точек границ I пояса ЗСО водовода:

Обозначение характерных точек границ	Координаты (система координат МСК – субъект 56), м Метод определения координат характерной точки: аналитический метод Средняя квадратическая погрешность положения характерной точки (M), м: 0,50	
	X	Y
1	2	3
1	414892,79	2246627,42
2	414958,45	2246702,85
3	414936,52	2246721,94
4	414939,79	2246767,15
5	414597,35	2246788,23
6	414588,10	2246648,41
7	414687,91	2246642,27
8	414690,56	2246682,30
9	414840,34	2246673,08
1	414892,79	2246627,42

Ограничения использования земельных участков

1. Ограничения использования земельных участков в границах ЗСО УКПГ-15 ООО «Газпром добыча Оренбург» установлены частью 2 статьи 43 и пунктом 1 части 3 статьи 44 Водного кодекса Российской Федерации, подпунктом 14 пункта 5 статьи 27 Земельного кодекса Российской Федерации.

2. Мероприятия на территории ЗСО УКПГ-15 ООО «Газпром добыча Оренбург» определены пунктом 3.2 СанПиН 2.1.4.1110-02 «Зоны санитарной охраны источников водоснабжения и водопроводов питьевого назначения».