



**Муниципальное казенное
учреждение**

**"Информационный центр
градостроительства"**

462419, г. Орск, пр. Ленина, 29
телефон: (3537) 22-64-92
телефакс: (3537) 25-53-84
E-mail: mku_infograd@mail.ru
ОКПО 23920105, ОГРН 1155658005865
ИНН/КПП 5614071563/561401001

от 02 МАР 2021 № 11379

На № от 01.03.2021 г.

**О выдаче сведений из
ГИСОГД**

На Ваш запрос направляем Вам в электронном виде, на электронную почту zem9218340090@mail.ru, сведения из раздела «Планировка территории»:

1. Проект планировки и межевания территории кадастрового квартала 56:43:0312009 с целью увеличения земельного участка для строительства магазина в районе ул. Деповская, 2а;
2. Копия чертежа: «Проект корректировки красных линий по ул. Доватора» (Масштаб 1:500) от 16.05.2003г.;
3. Копия чертежа: Проект планировки территории в части установления «красных линий» по ул. Высоковольтная.

Директор

Д.П. Нечай



ПОСТАНОВЛЕНИЕ

администрации города Орска

Оренбургской области

от 10.07.2014 № 4419-п

О назначении публичных слушаний по рассмотрению документации по планировке территории линейного объекта газопровода для газоснабжения строящегося жилого дома по пр. Ленина, 59 «Б», кадастрового квартала 56:43:0312009 в районе ул. Деповской, 2«А» для строительства магазина

На основании обращений директора общества с ограниченной ответственностью «Твой дом» В.Н. Пиголева от 03 июля 2014 г. № 12, Возней Н.В. от 03 июля 2014 г., в соответствии со ст. 16 Федерального закона от 06 октября 2003 г. № 131-ФЗ «Об общих принципах организации местного самоуправления в Российской Федерации», ст. 46 Градостроительного кодекса Российской Федерации от 29 декабря 2004 г. № 190-ФЗ, на основании решения Орского городского Совета депутатов от 06 октября 2008 г. № 41-684 «Об утверждении правил землепользования и застройки муниципального образования городского округа «Город Орск», руководствуясь ст. 25 Устава г. Орска:

1. Назначить проведение публичных слушаний по рассмотрению документации по планировке территории:

1.1. Линейного объекта газопровода для газоснабжения строящегося жилого дома по пр. Ленина, 59 «Б» (приложение № 1);

1.2. Кадастрового квартала 56:43:0312009 в районе ул. Деповской, 2«А» с целью увеличения площади земельного участка для строительства магазина (приложение № 2), на 31 июля 2014 г. в 17-00 часов в комитете архитектуры и градостроительства администрации города по адресу: г. Орск, пр. Ленина, 29, контактный телефон: 21-19-93 (приемная комитета архитектуры и градостроительства администрации города).

2. Управлению по информационным технологиям, общественным связям и национальной политике администрации города (Г.Ю. Вискова) разместить на официальном сайте администрации города в сети Интернет и опубликовать в газете «Орская газета» данное постановление не позднее 21 июля 2014 г.

3. Ответственный за проведение публичных слушаний - председатель комитета архитектуры и градостроительства администрации города А.Е. Саурамбеков.

4. Постановление вступает в силу после его официального опубликования в газете «Орская газета».

5. Контроль за исполнением настоящего постановления возложить на первого заместителя главы администрации города В.Н. Козупицу.

Глава города Орска

В.А. Франц

Верно: Начальник отдела документационного обеспечения



В.А. Франц

К.Г. Кузнецова

Приложение № 1

к постановлению

администрации города Орска

№ 4779-п

ДОКУМЕНТАЦИОННОГО
ОБЕСПЕЧЕНИЯ

Проект планировки территории линейного объекта газопровода для
газоснабжения строящегося жилого дома по пр. Ленина, 59 «Б»



Приложение № 2


к постановлению

Администрации города Орска

от 17.04.2011 № 4119-п



Проект планировки территории кадастрового квартала 56:43:0312009
в районе ул. Деповской, 2«А» с целью увеличения площади земельного
участка для строительства магазина

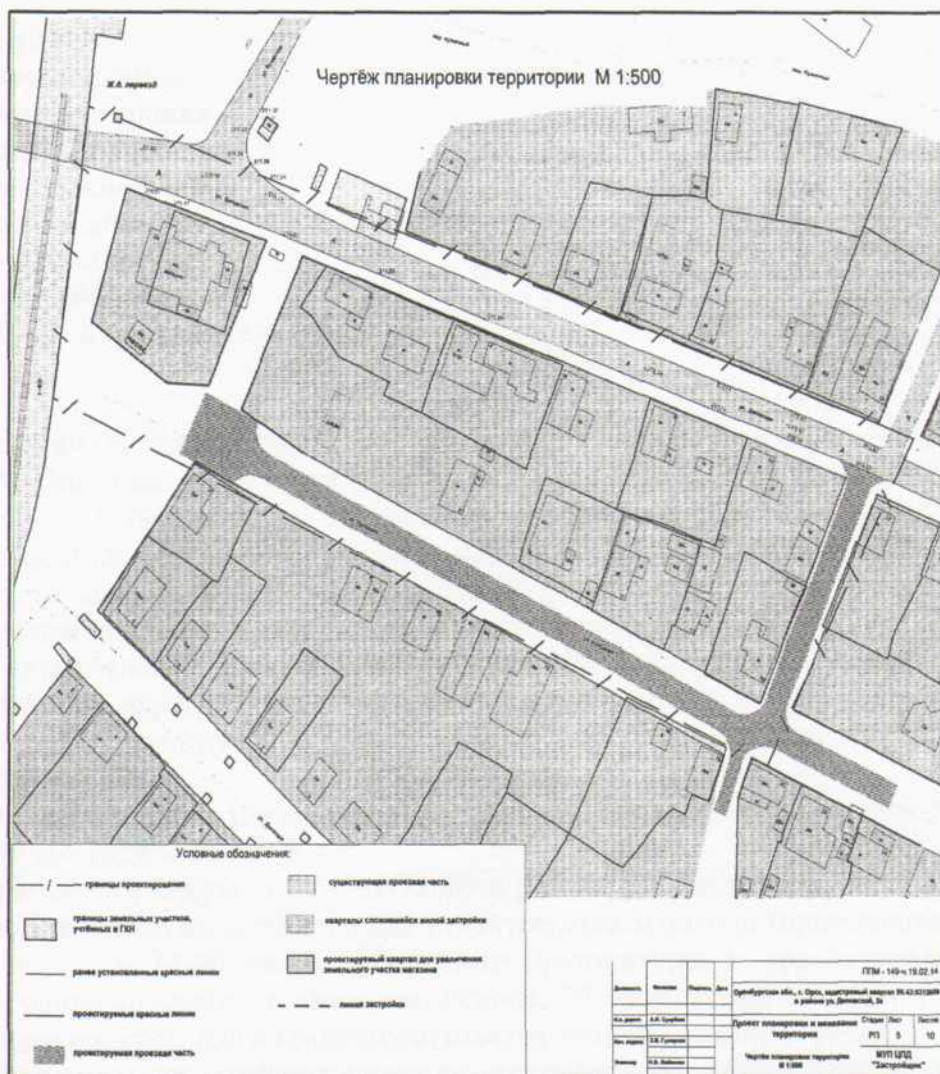



ПОСТАНОВЛЕНИЕ администрации города Орска Оренбургской области

от 22.09.2014 № 5865-П

**Об утверждении документации
по планировке территории
в районе ул. Дёповской, 2 «А»
с целью увеличения площади земельного
участка для строительства магазина**

В целях обеспечения устойчивого развития территорий муниципального образования «Город Орск», в соответствии со ст. 16 Федерального закона от 06 декабря 2003 г. № 131-ФЗ «Об общих принципах организации местного самоуправления в Российской Федерации», ст. 44, ст. 45, ст. 46 Градостроительного кодекса Российской Федерации от 29 декабря 2004 г. № 190-ФЗ, на основании решения Орского городского Совета депутатов от 06 октября 2008 г. № 41-684 «Об утверждении правил землепользования и застройки муниципального образования городского округа «Город Орск», учитывая протокол публичных слушаний по рассмотрению документации по планировке территории от 31 июля 2014 г. № 20/2, заключение комитета архитектуры и градостроительства администрации города от 04 сентября 2014 г. № 14-2771, руководствуясь ст. 25 Устава г. Орска:

1. Утвердить документацию по планировке территории (проект планировки территории, проект межевания территории) в районе ул. Дёповской, 2 «А» с целью увеличения площади земельного участка для строительства магазина (приложения № 1, № 2). Установить, что хранение документации по планировке территории (графический материал) осуществляется комитетом архитектуры и градостроительства администрации города.

2. Комитету архитектуры и градостроительства администрации города (А.Е. Саурамбеков) представить на утверждение градостроительный план земельного участка, подготовленный в составе проекта межевания территории в районе ул. Дёповской, 2 «А», в установленном законодательством порядке.

3. Управлению по информационным технологиям, общественным связям и национальной политике администрации города (Г.Ю. Вискова) разместить на официальном сайте администрации города в сети Интернет и опубликовать в газете «Орская газета» настоящее постановление в течение семи дней со дня его подписания.

4. Комитету архитектуры и градостроительства администрации города (А.Е. Саурамбеков) передать материалы, предназначенные для публикации, в управление по информационным технологиям, общественным связям и национальной политике администрации города.

5. Постановление вступает в силу после его официального опубликования в газете «Орская газета».

6. Контроль за исполнением настоящего постановления возложить на первого заместителя главы администрации города В.Н. Козупицу.

Глава города Орска

В.А. Франц

**Верно: Начальник отдела
документационного обеспечения**




К.Г. Кузнецова




Приложение Г
к постановлению
Администрации города Омска
№ 5865-н

Проект планировки территории в районе ул. Денисовской, 2 «А» с целью увеличения площади земельного участка для строительства магазина

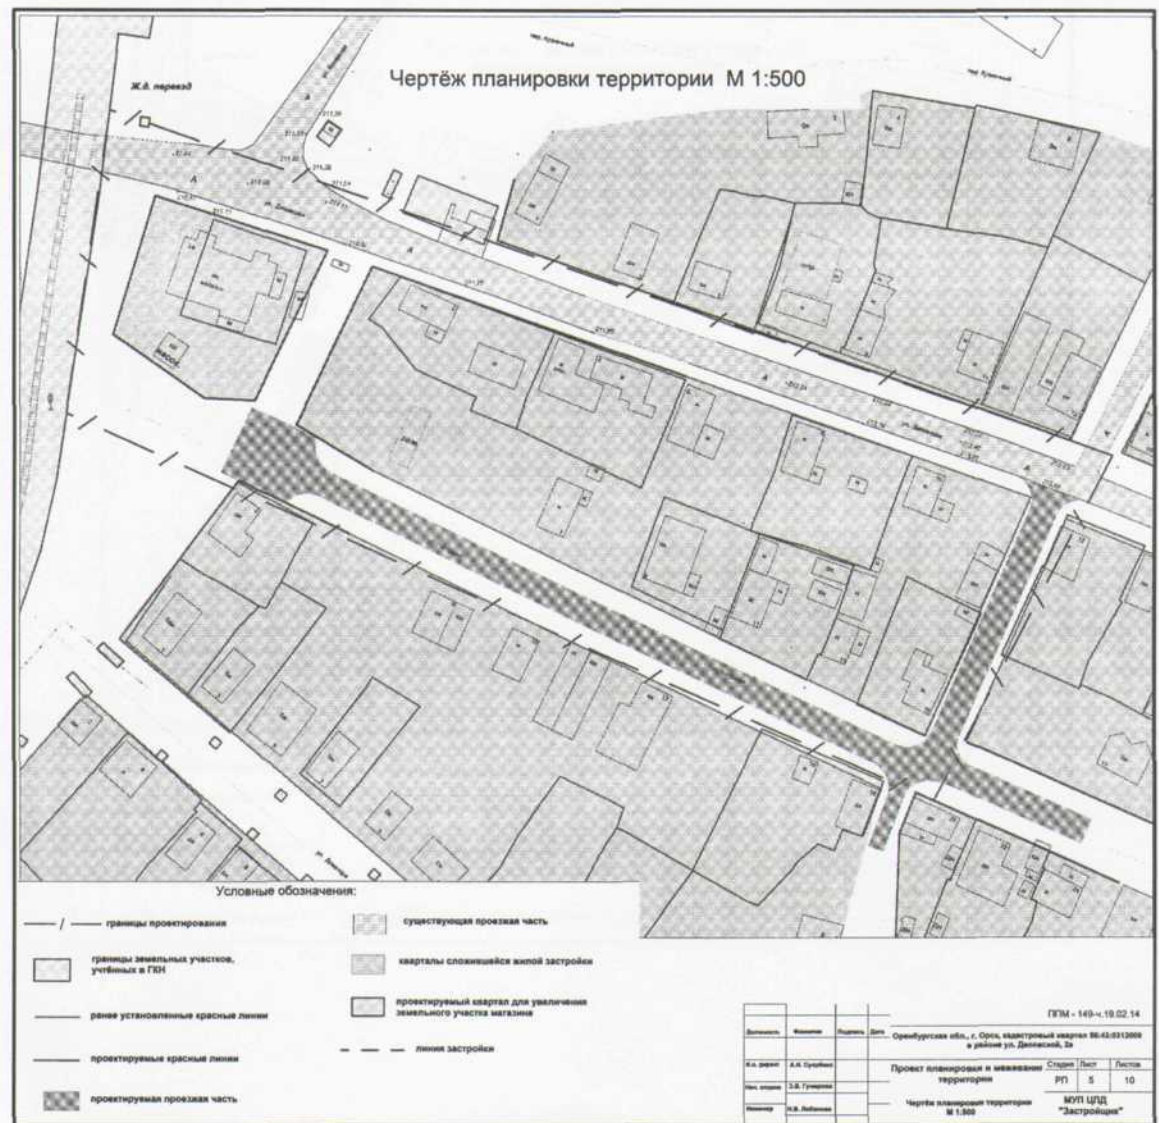


Проект межевания территории в районе ул. Дюповской, 2 «А» с целью увеличения площади земельного участка для строительства магазина

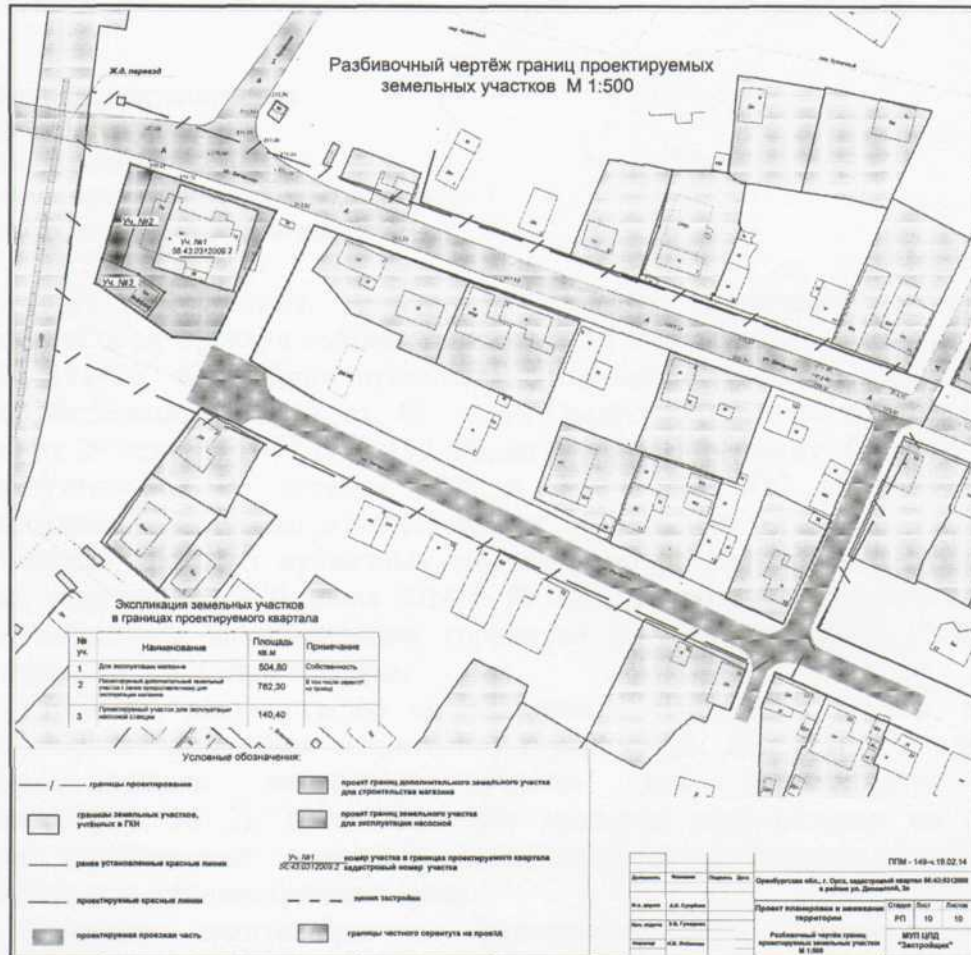


~~Граница индивидуальных земельных участков
на расстоянии не менее 100 м от железной дороги~~

C33

ул. Шпалорезная

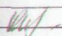Согласовать: размещение строения по адресу ул. Высоковольная, 2а с владельцами железной дороги и ГОЧС			
Объект: пос. Казачий, ул. Высоковольная, 2а		Заказчик: Таймухаметов А.Т.	
Чертеж: Проект планировки территории в части установлением «красных линий» по ул. Высоковольная			Масштаб: 1:500
КОМИТЕТ АРХИТЕКТУРЫ И ГРАДОСТРОИТЕЛЬСТВА			
«Согласовано» Председатель КАиГ		Федотов Н.К.	
МУП «ЦПД «ЗАСТРОЙЩИК»			
Директор МУП *		Крисман В.А.	
Нач. ГС и ИО		Старцева А.К.	
Нач. ОЗЗ		Литвиненко И.И.	
Исполнитель		Олефиренко О.О.	19.10.19.

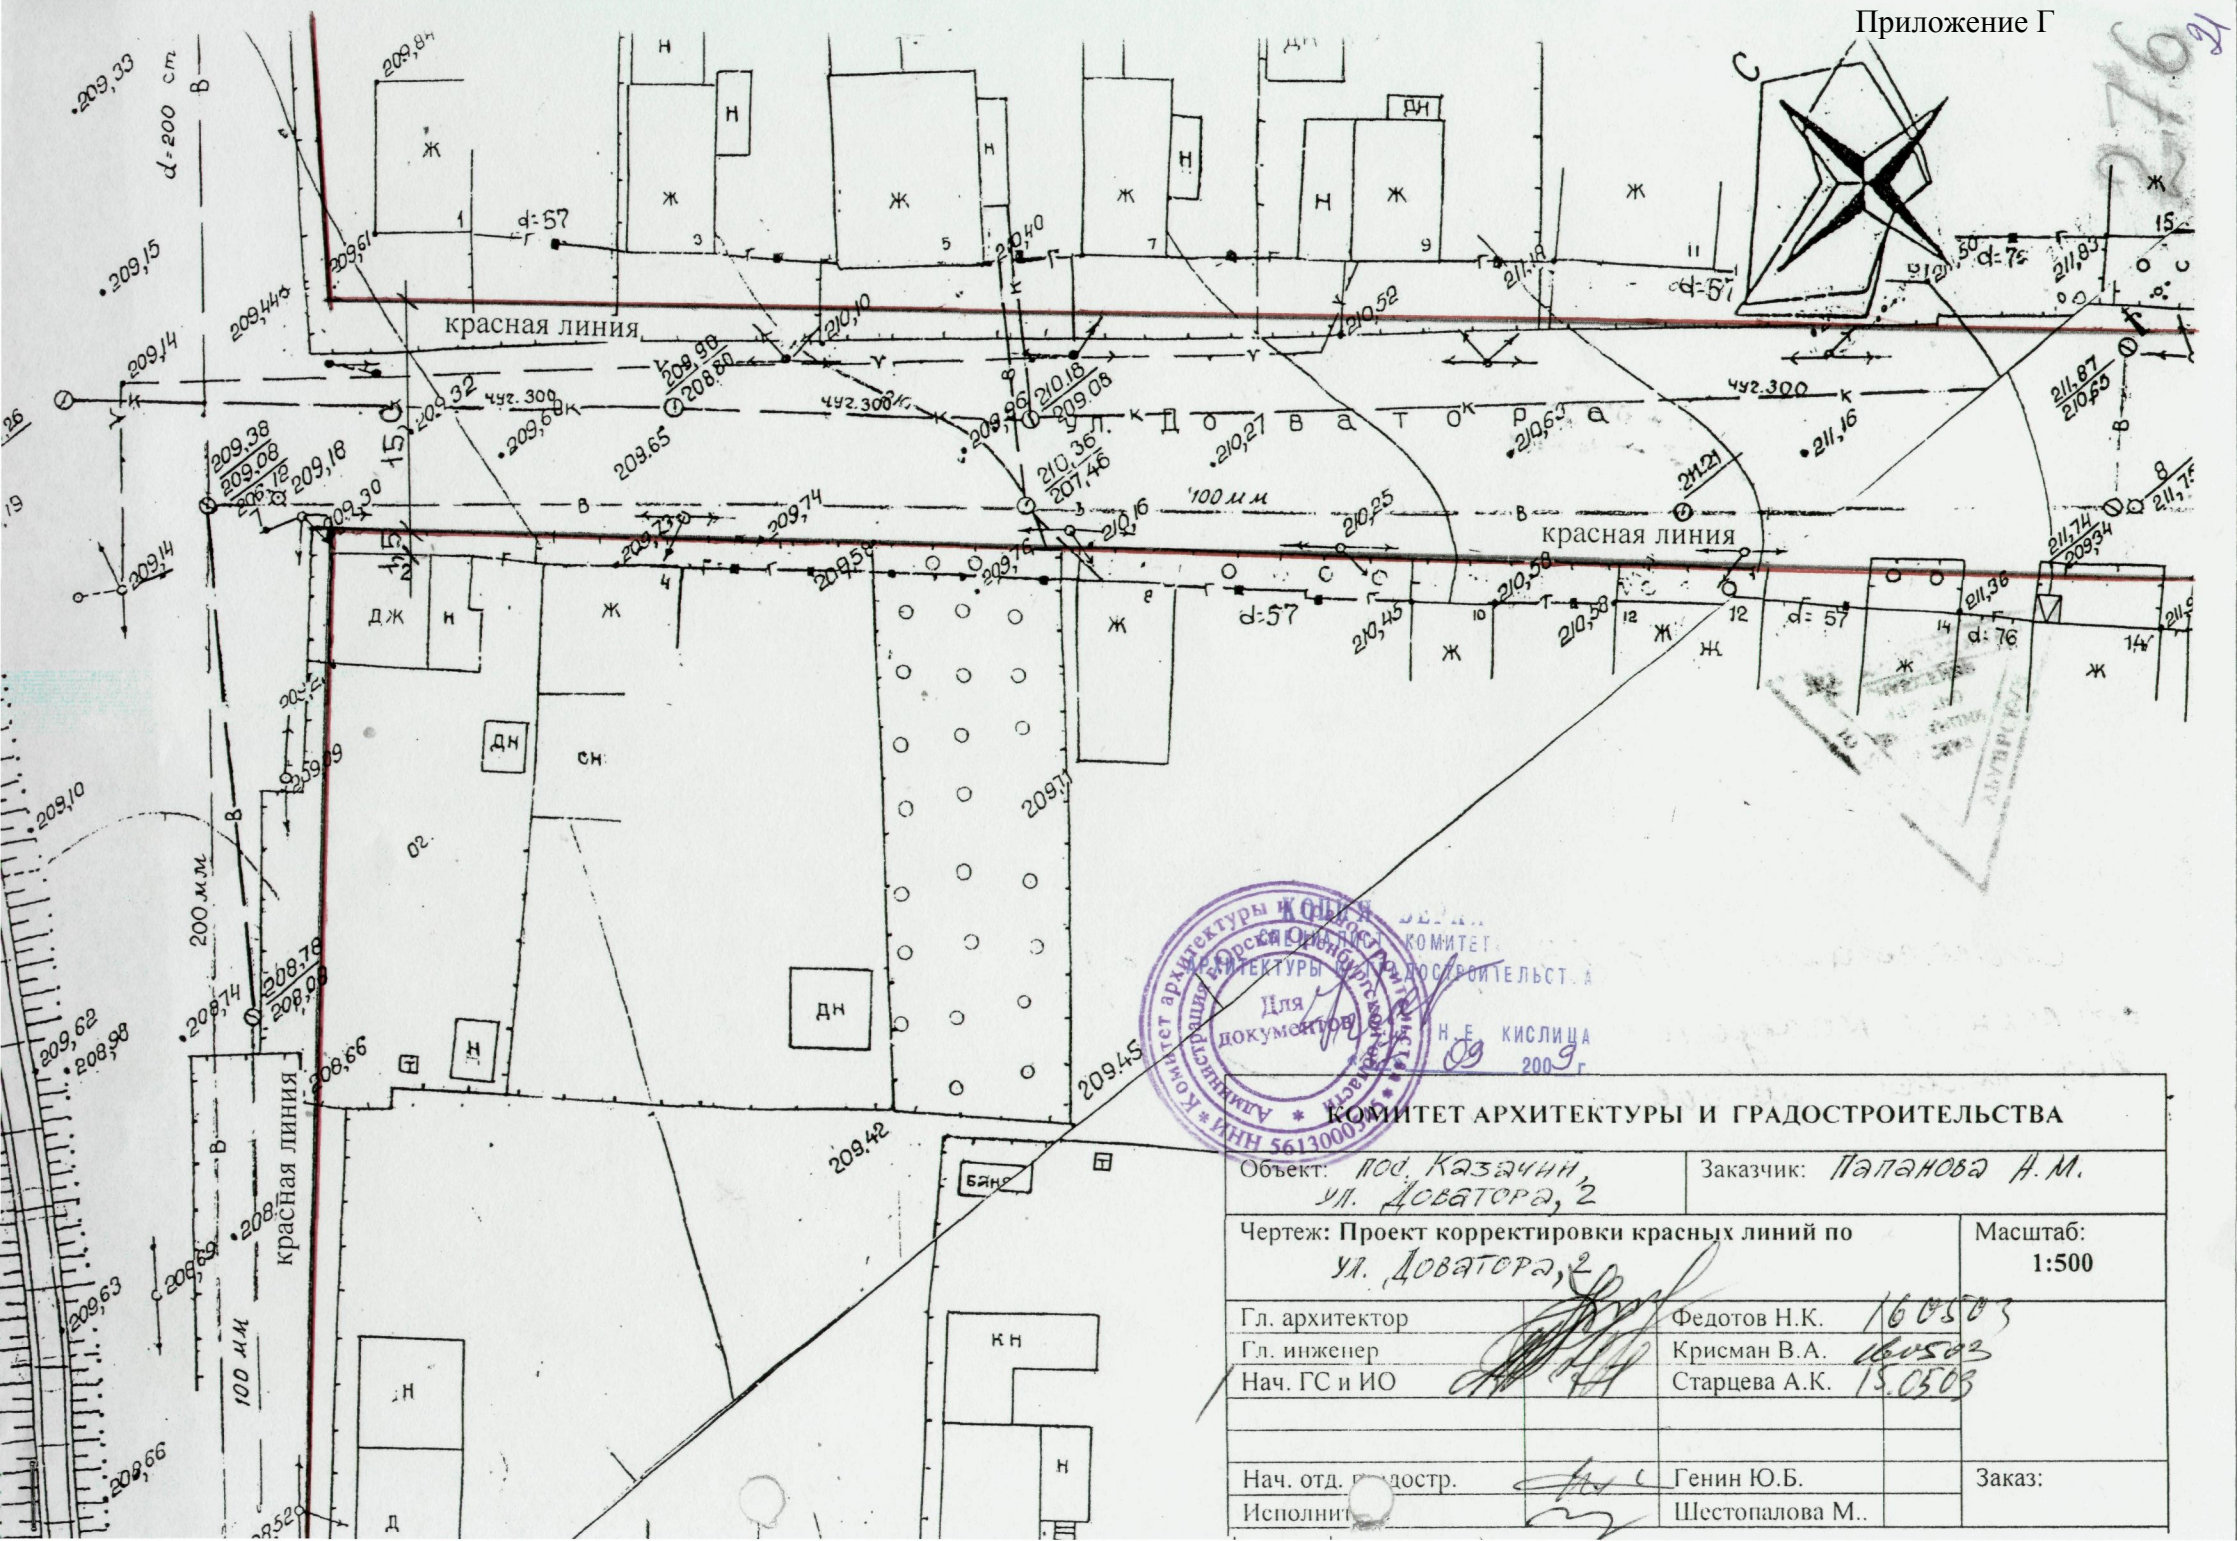

КОМИТЕТ АРХИТЕКТУРЫ И ГРАДОСТРОИТЕЛЬСТВА			
Объект: пос. КАЗАЧНИЙ, ул. ДОВАТОРА, 2		Заказчик: ПАТАНОВА А.М.	
Чертеж: Проект корректировки красных линий по ул. ДОВАТОРА, 2			Масштаб: 1:500
Гл. архитектор	Федотов Н.К.	16.05.03	
Гл. инженер	Крисман В.А.	16.05.03	
Нач. ГС и ИО	Старцева А.К.	15.05.03	
Нач. отд. градостр.	Генин Ю.Б.		Заказ:
Исполнит	Шестопалова М.		