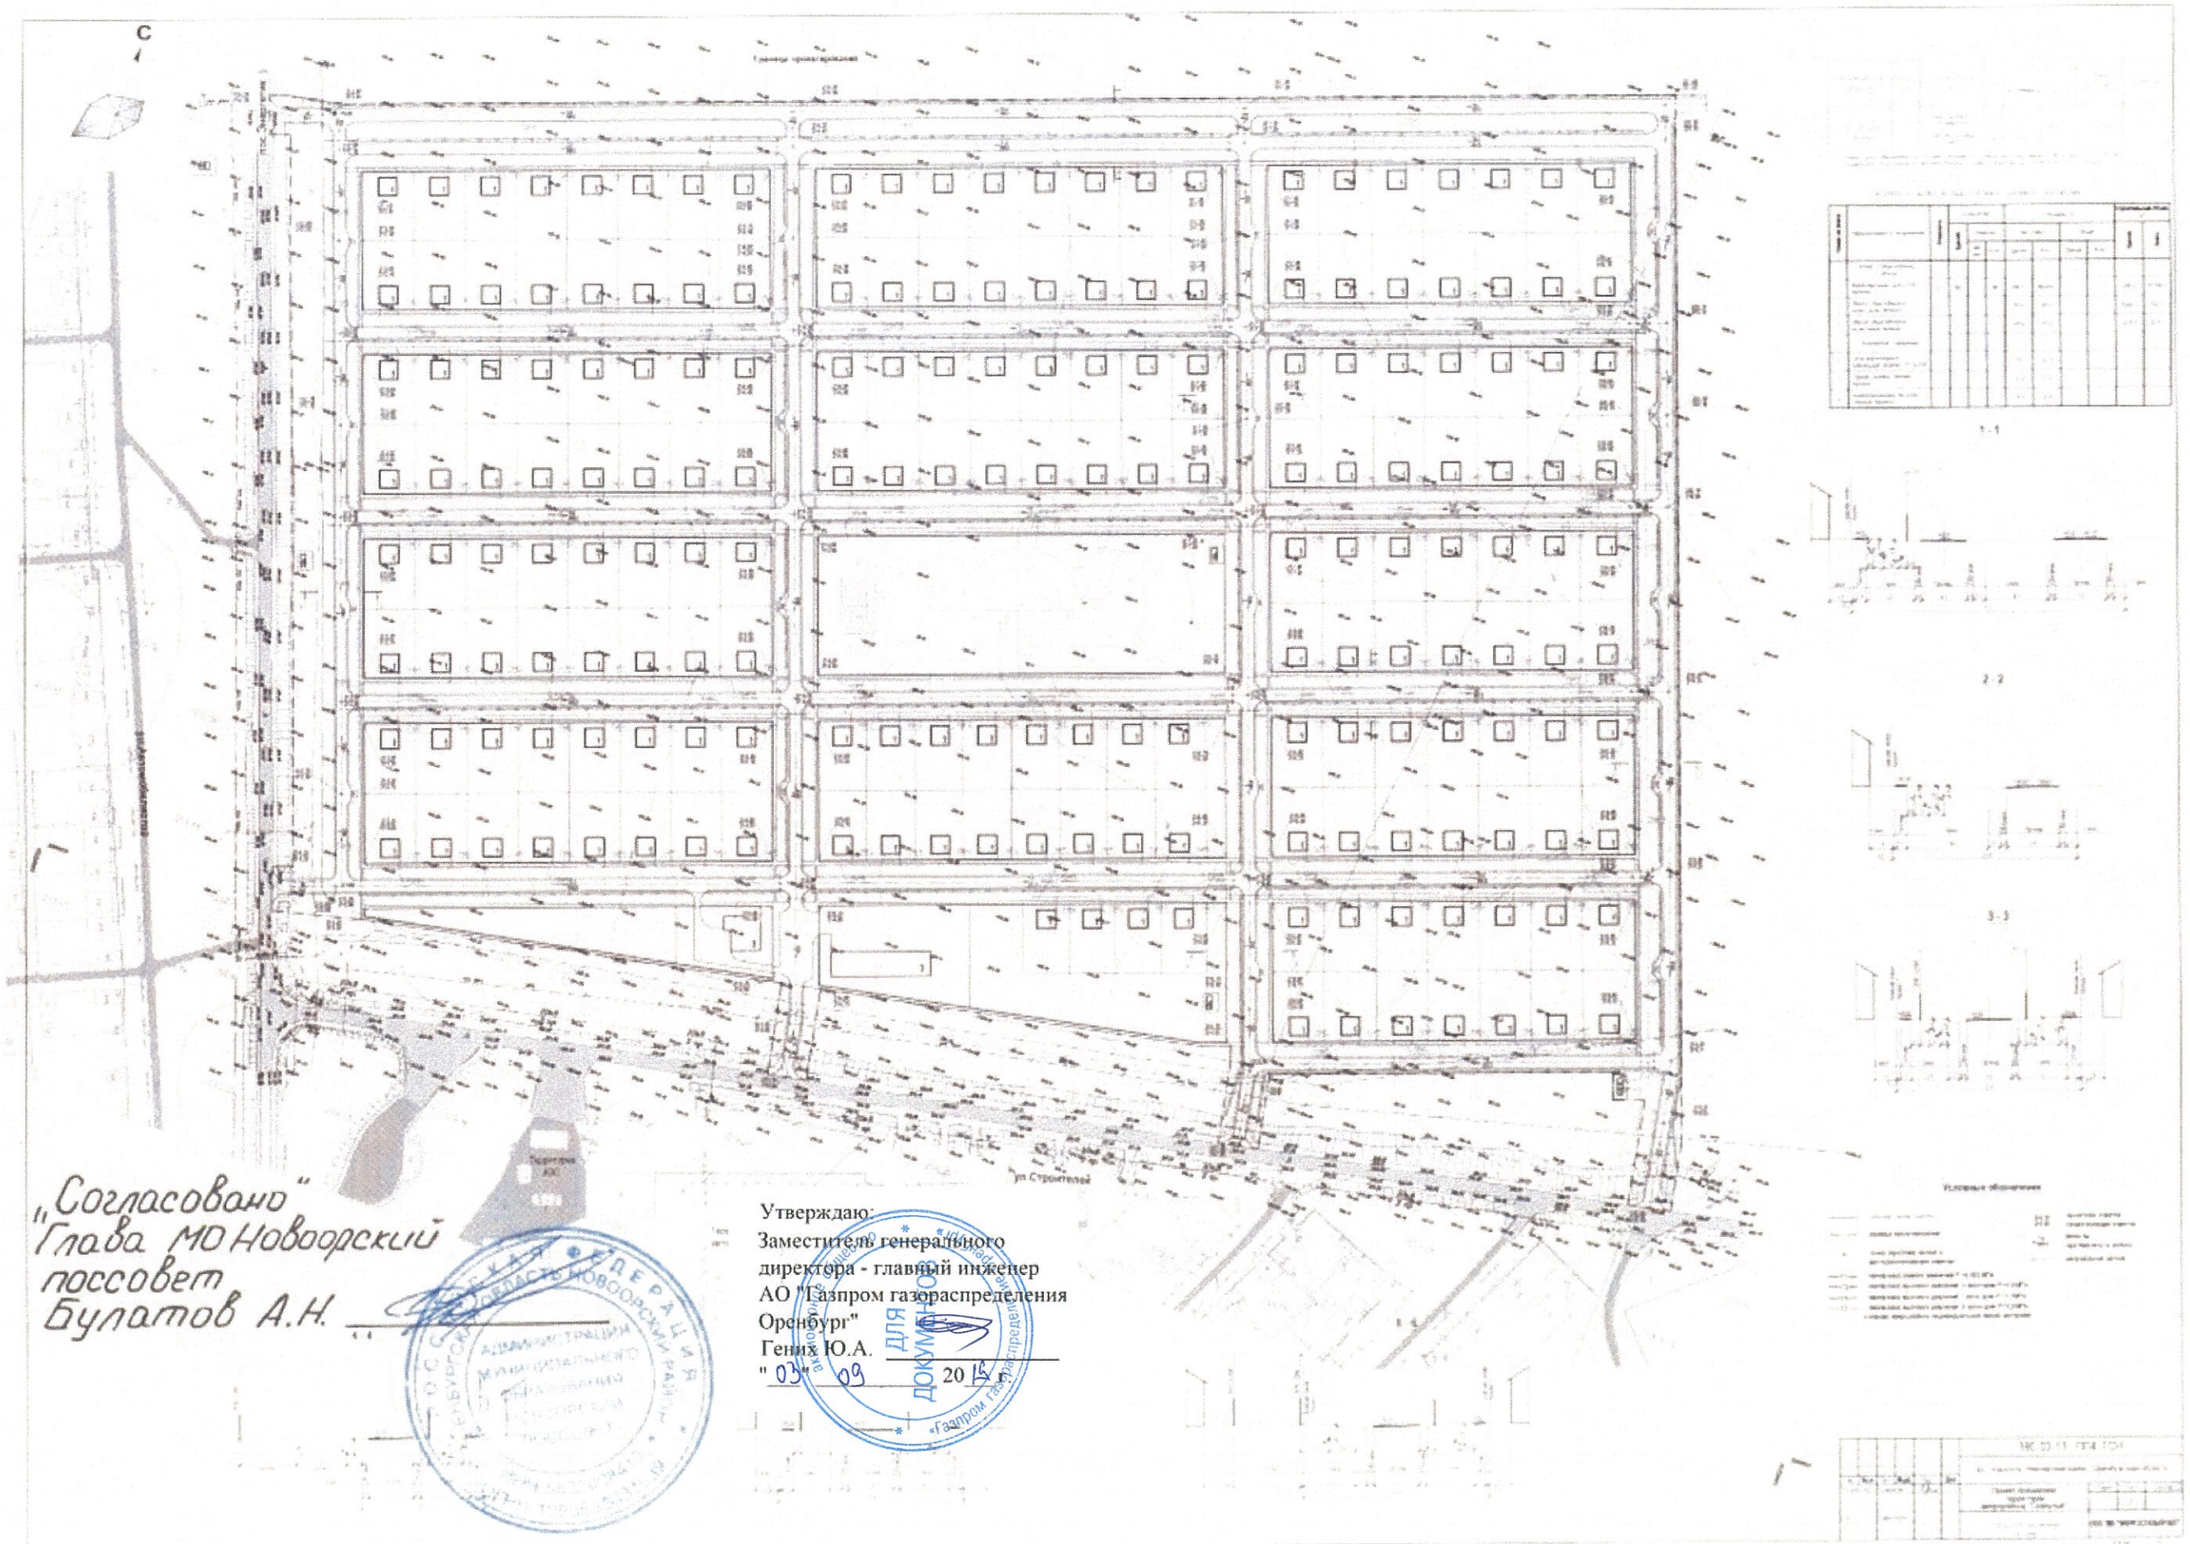

"Согласовано"
"Глава МО Новоорский поссовет
Булатов А.Н. _____
"__" _____ 20__ г.

Утверждаю:
Заместитель генерального
директора - главный инженер
АО "Газпром газораспределения
Оренбург"
Гених Ю.А. _____
"03" 09 20 16 г.

Утверждаю:
Заместитель рального
директора - гый инженер
АО "Газпромраспре-
деление Орен"
Ю.А. Геник
"03" 09 20 19 г.

Схема сети газораспределения
Строительство объекта : Газопровод к п.Лебяжий Бузулукского района

Согласовано:
Глава МО Колтубанский
сельсовет
И.Н. Черных
"03" 09

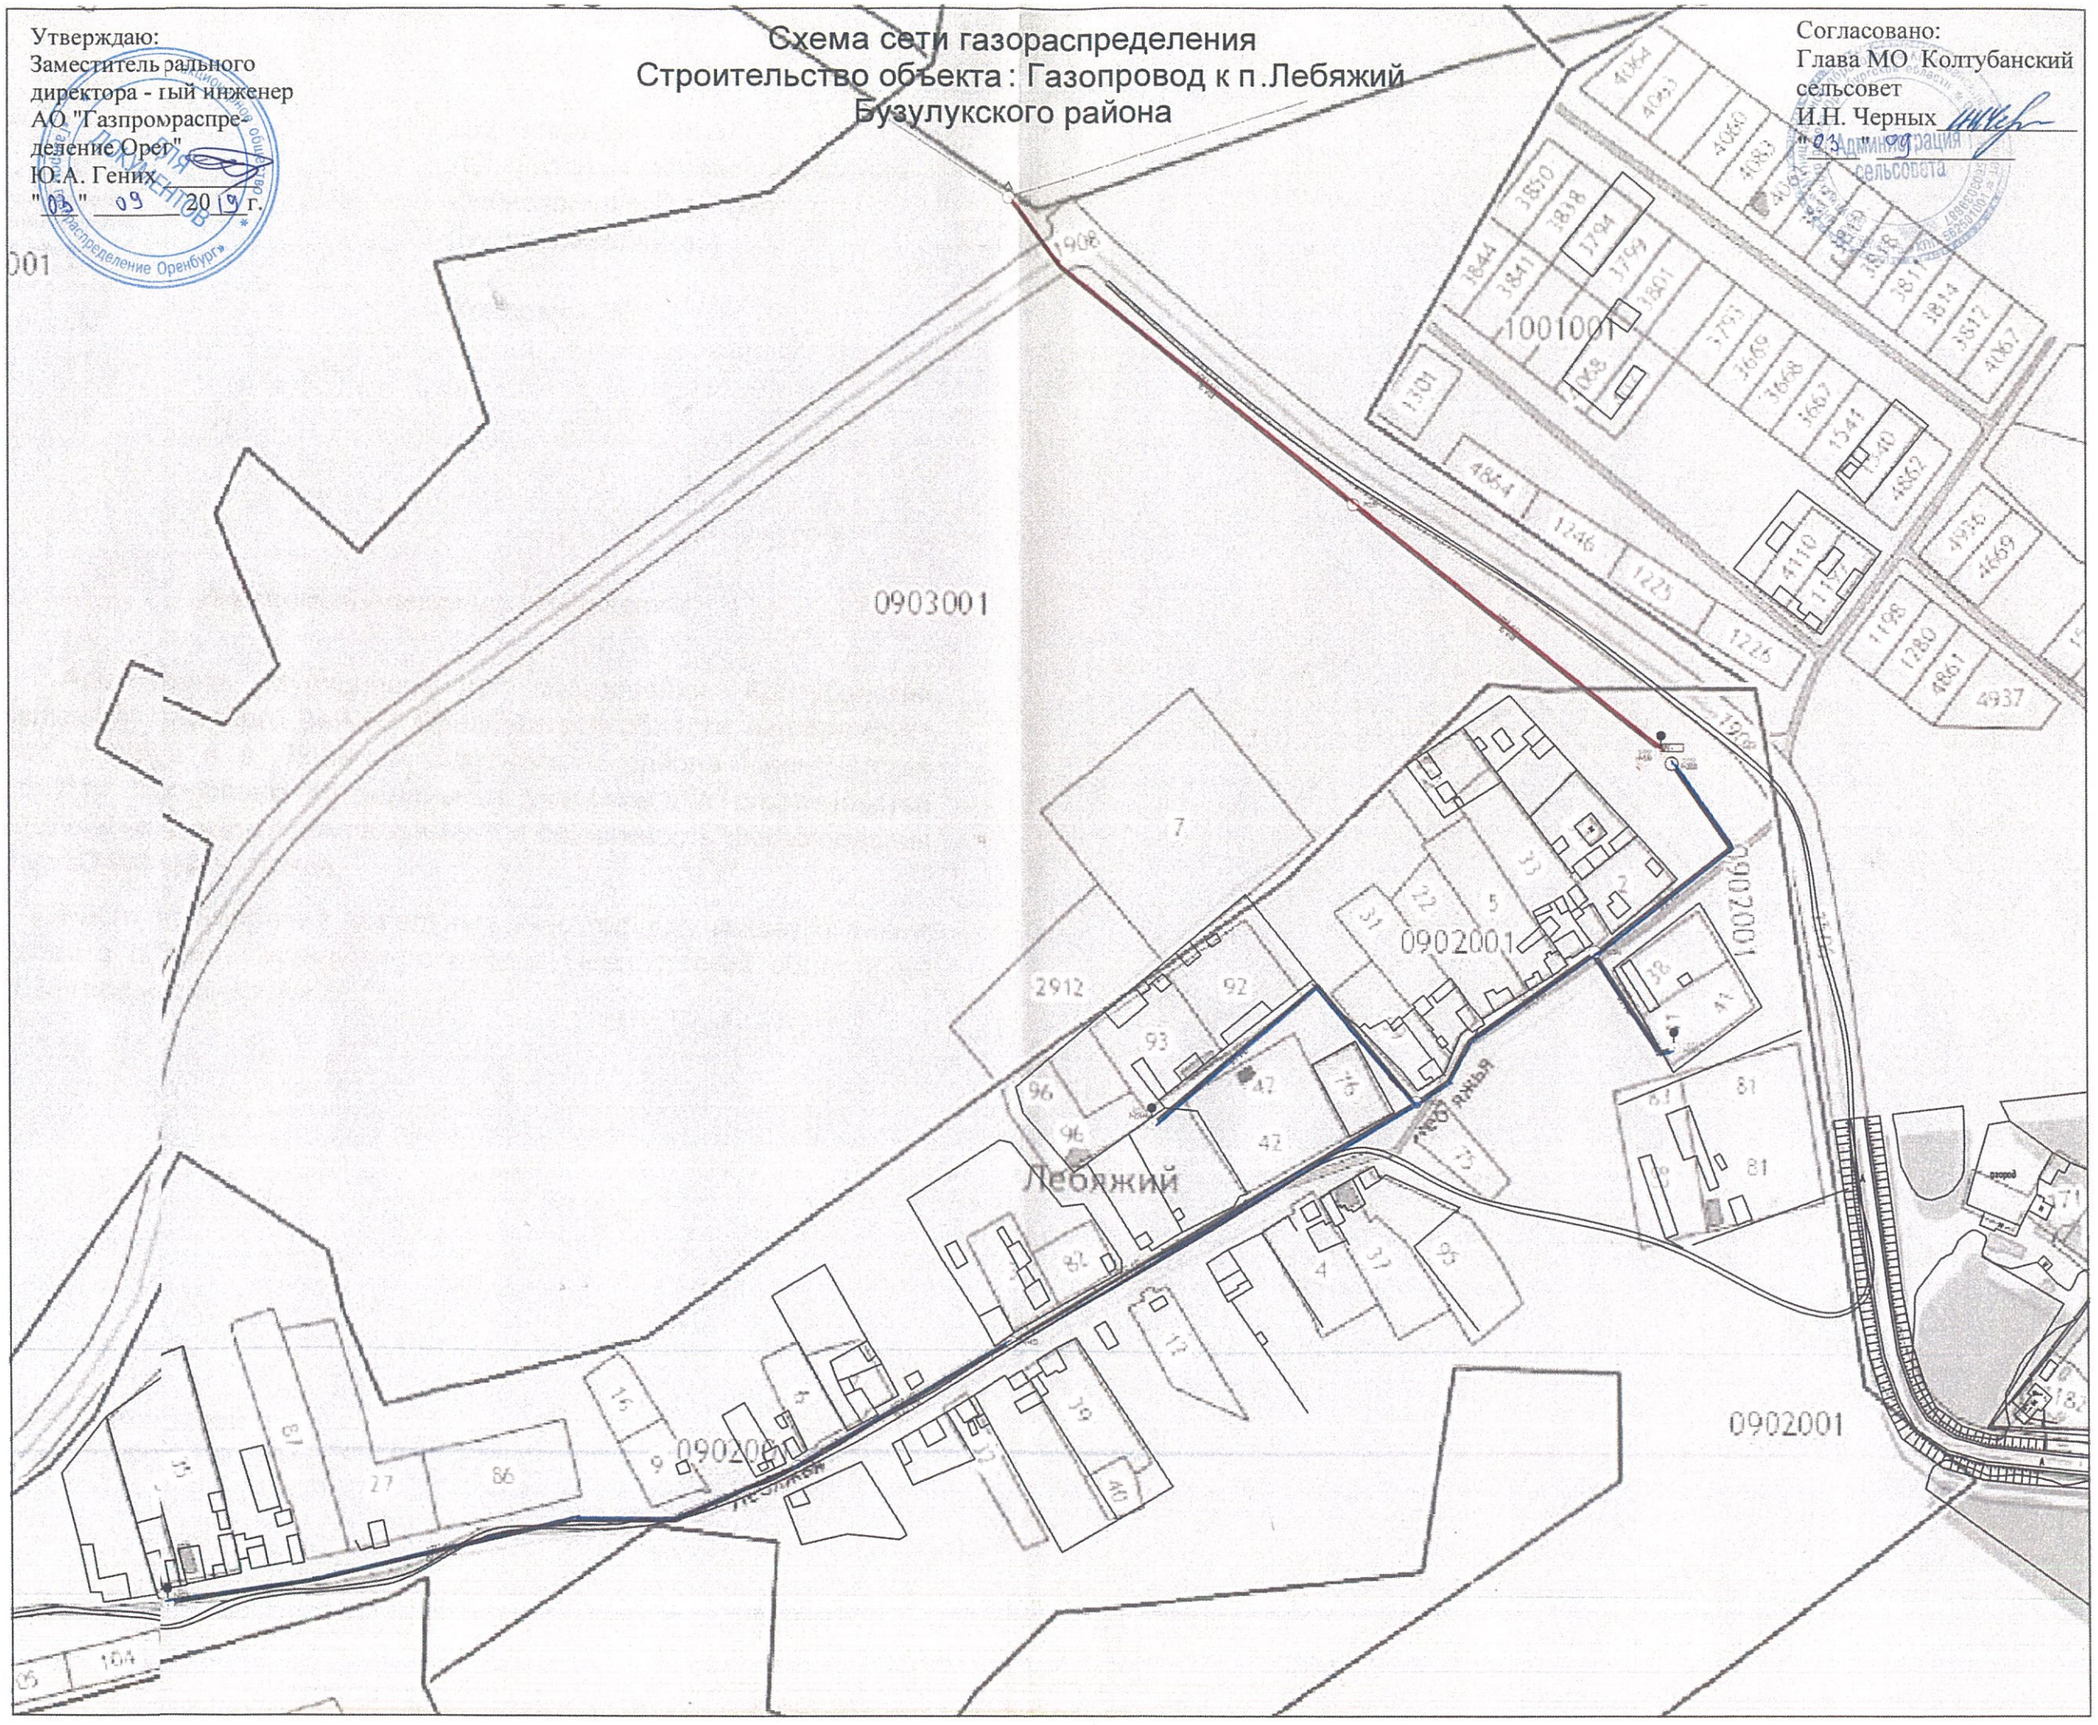

УТВЕРЖДАЮ: Глава Муниципального Образования Акбулакский район _____ Павленко Г.В. «___»_____ 20___г	Расчётная схема газоснабжения Акбулакского района: «Газопроводс.Корниловка. Акбулакского района»	СОГЛАСОВАНО: главный инженер филиала АО «Газпром газораспределение Оренбург» в г. Соль-Илецке (Соль-Илецкмежрайгаз) _____ /Д.А.Кувшинов «28» 08 2019 г.

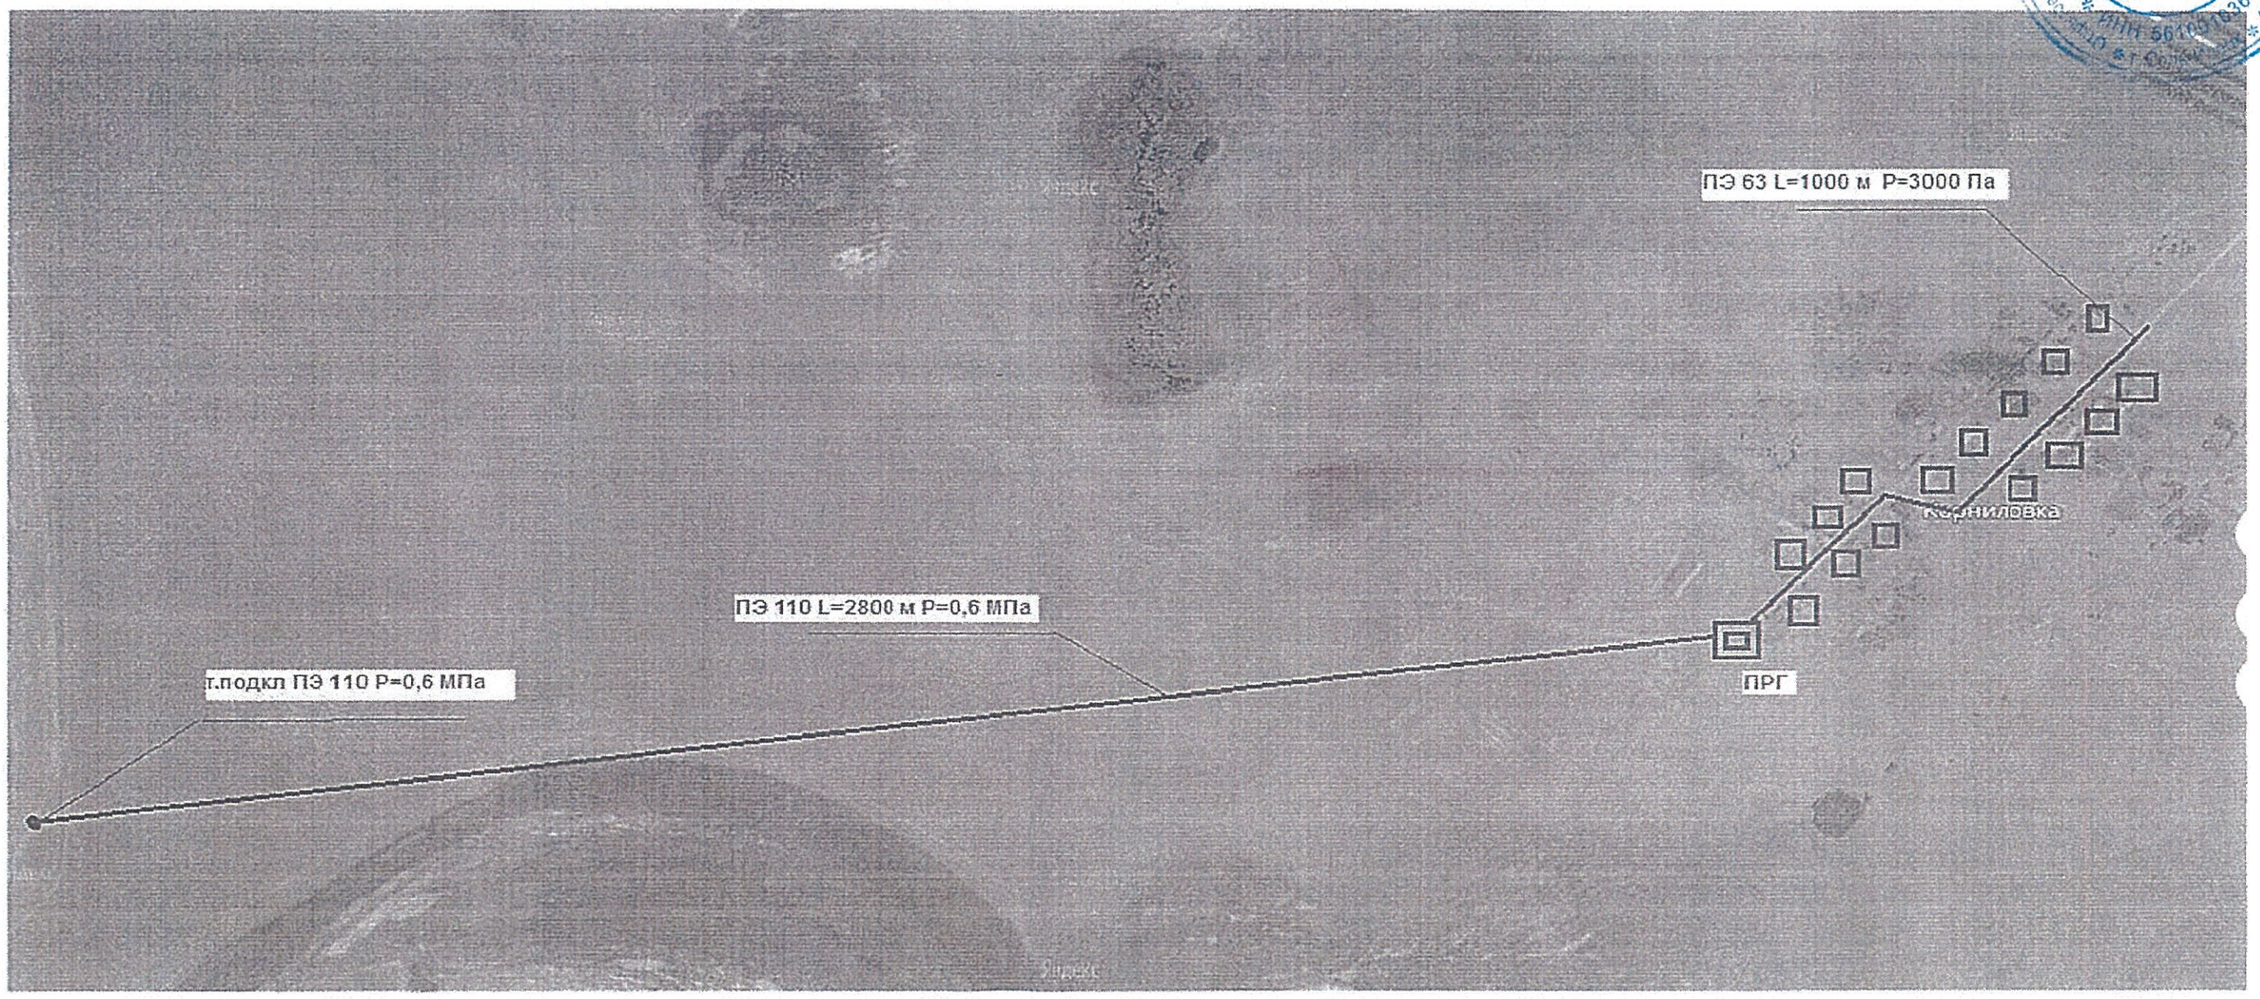

Утверждаю:
Заместитель генерального
директора - главный инженер
АО "Газпром газораспре-
деление Оренбург"
Ю.А. Тених
"04" 09 2019 г.

условные обозначения

	-потребитель газа, существующий:
	- потребитель газа, перспективный:
	- потребитель газа, проектируемый:
Г1	-газопровод низкого давления 0,003 мПа (300 кПа), проектируемый
----- Г1----	-газопровод низкого давления 0,003 мПа (300 кПа), существующий

Примечание:
- схемой предусмотрено подключение 15 земельных участков отведенных под индивидуальное жилищное строительство:Расход газ = 150 м3/час

Утверждаю:
Заместитель генерального
директора - главный инженер
АО "Газпром газораспре-
деление Оренбург"

Ю.А. Гених _____

"02" сентября 2019 г.

Схема сети газораспределения
Строительство объекта :
" Газопровод лупинг с .Алдаркино-с.Колтубановка Бузулукского района "

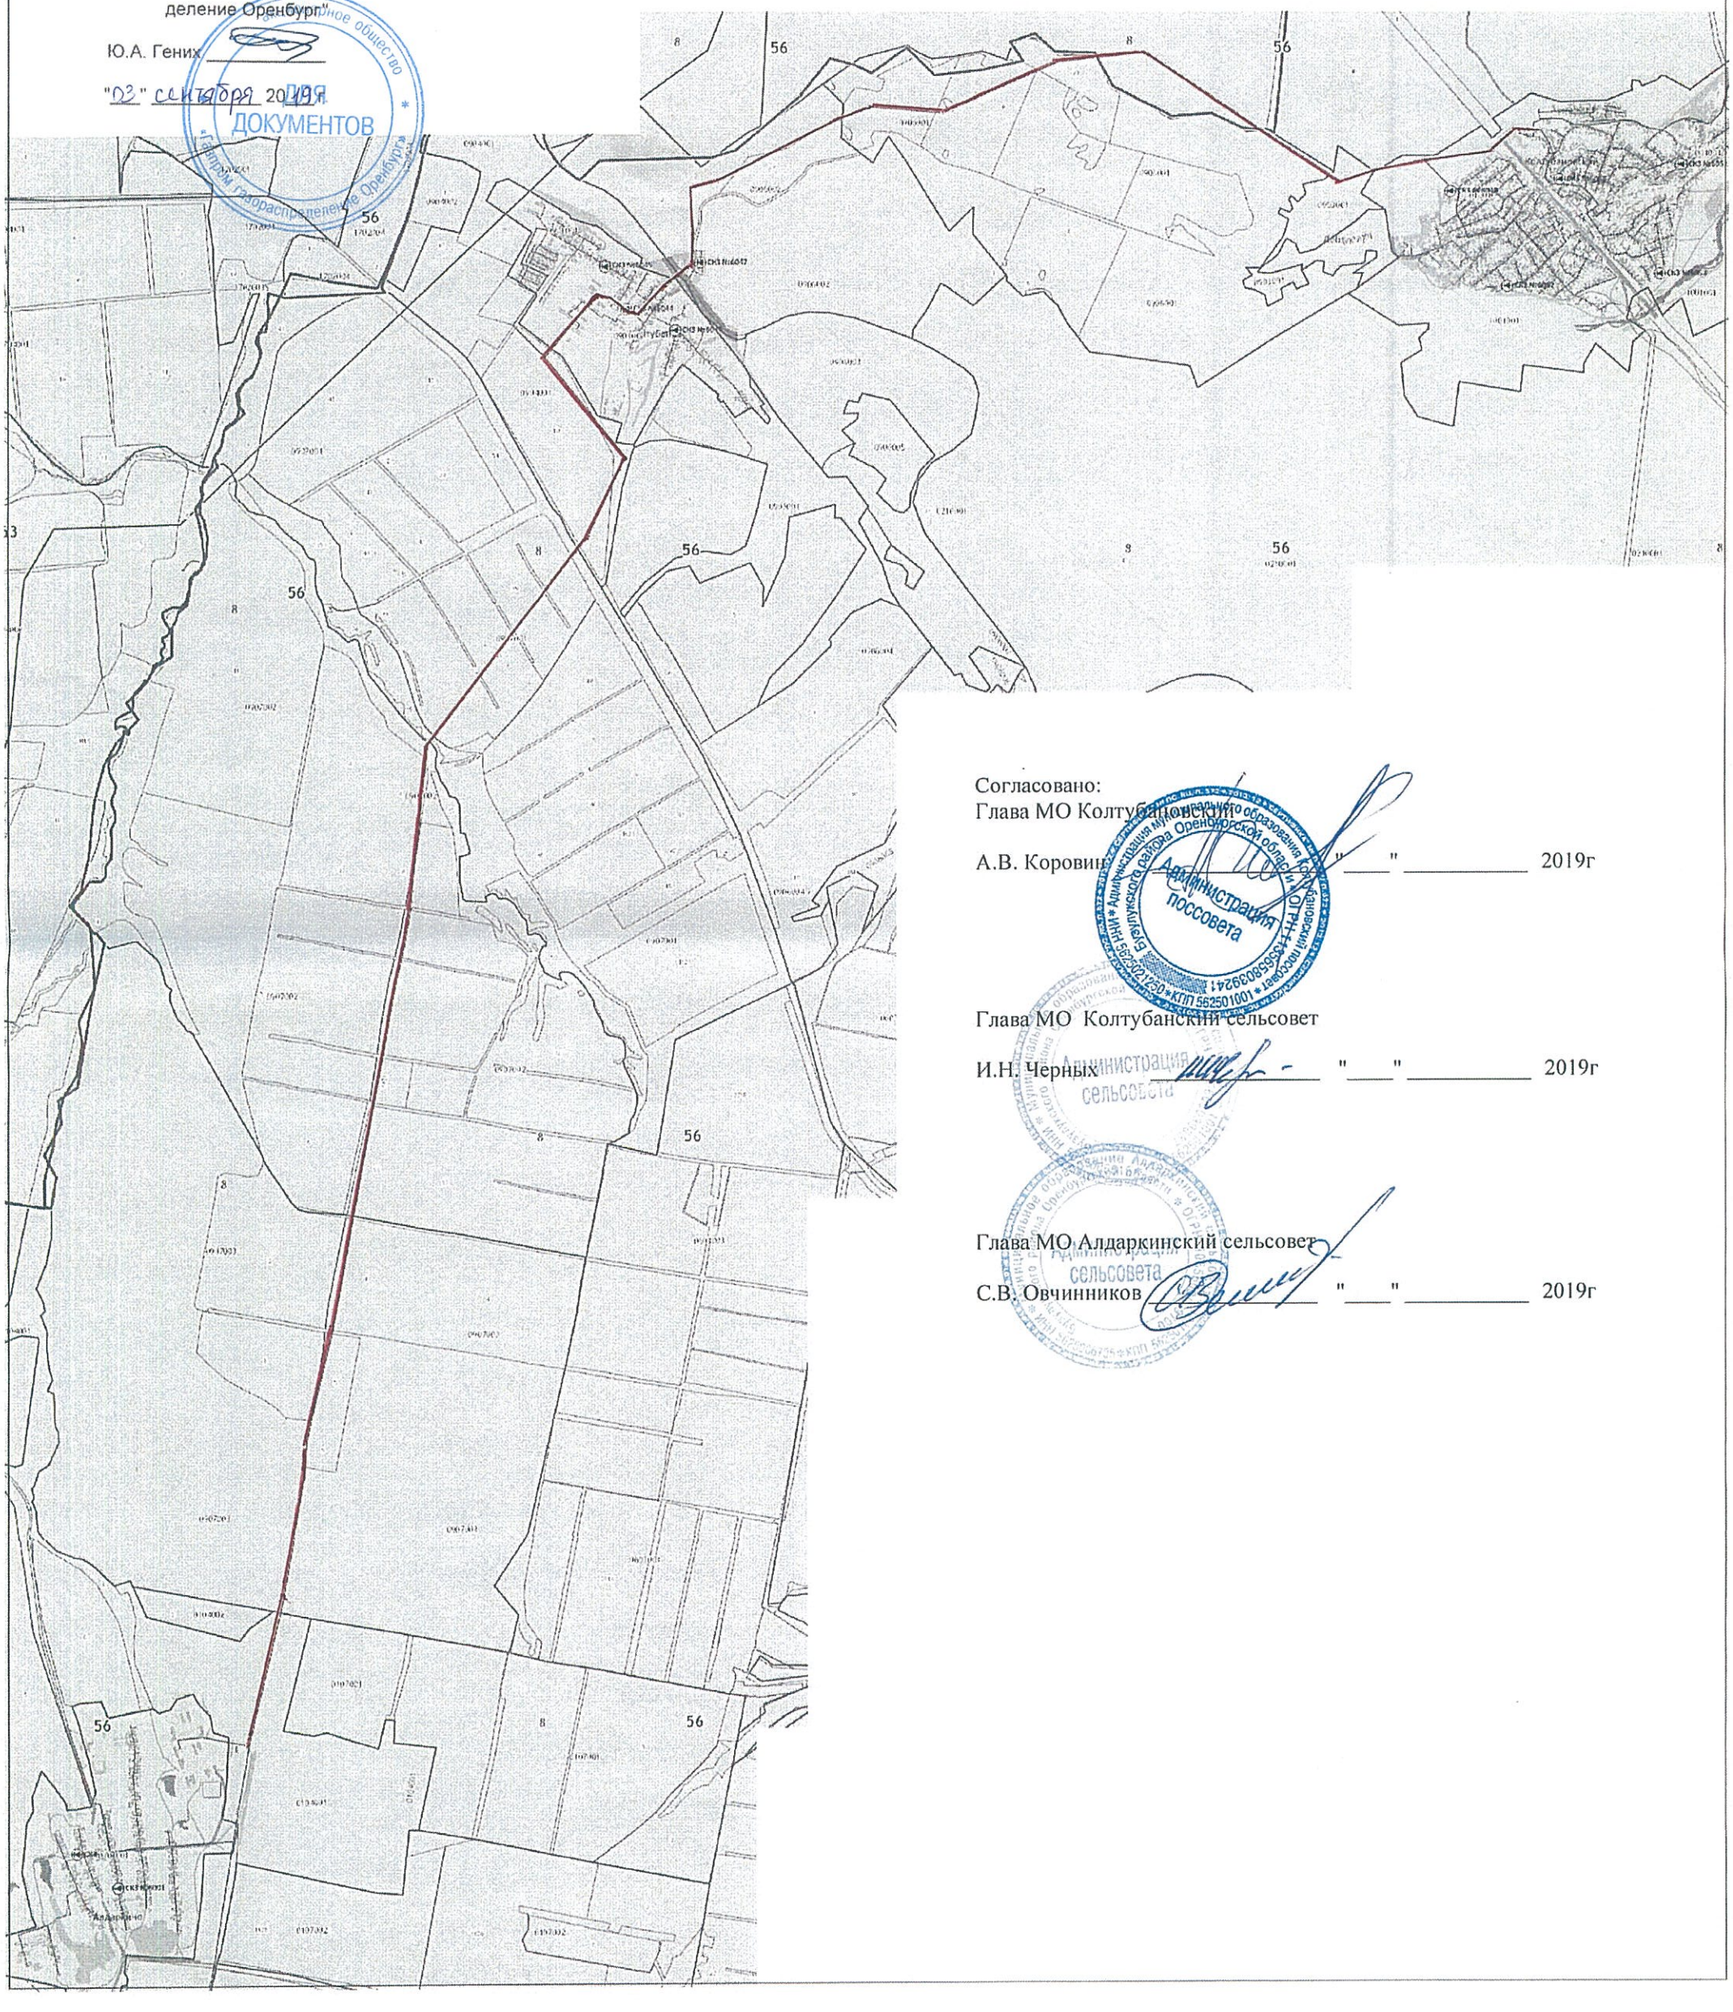

Согласовано:
Глава МО Колтубанский сельсовет

А.В. Коровин _____ "____" _____ 2019г

Глава МО Колтубанский сельсовет

И.Н. Черных _____ "____" _____ 2019г

Глава МО Алдаркинский сельсовет

С.В. Овчинников _____ "____" _____ 2019г

Схема газоснабжения жилых домов х. Чкаловский: "Газопровод межпоселковый к х. Чкаловский Соль-Илецкого района"

УТВЕРЖДАЮ
Первый заместитель главы
администрации
Соль-Илецкого городского округа
В.П.Вдовин
"17" [illegible] 2019 г.

СОГЛАСОВАНО
Главный инженер филиала
АО "Газпром газораспределение Оренбург"
в г. Соль-Илецке (Соль-Илецкмежрайгаз)
Д.А.Куршинов
"___" _____

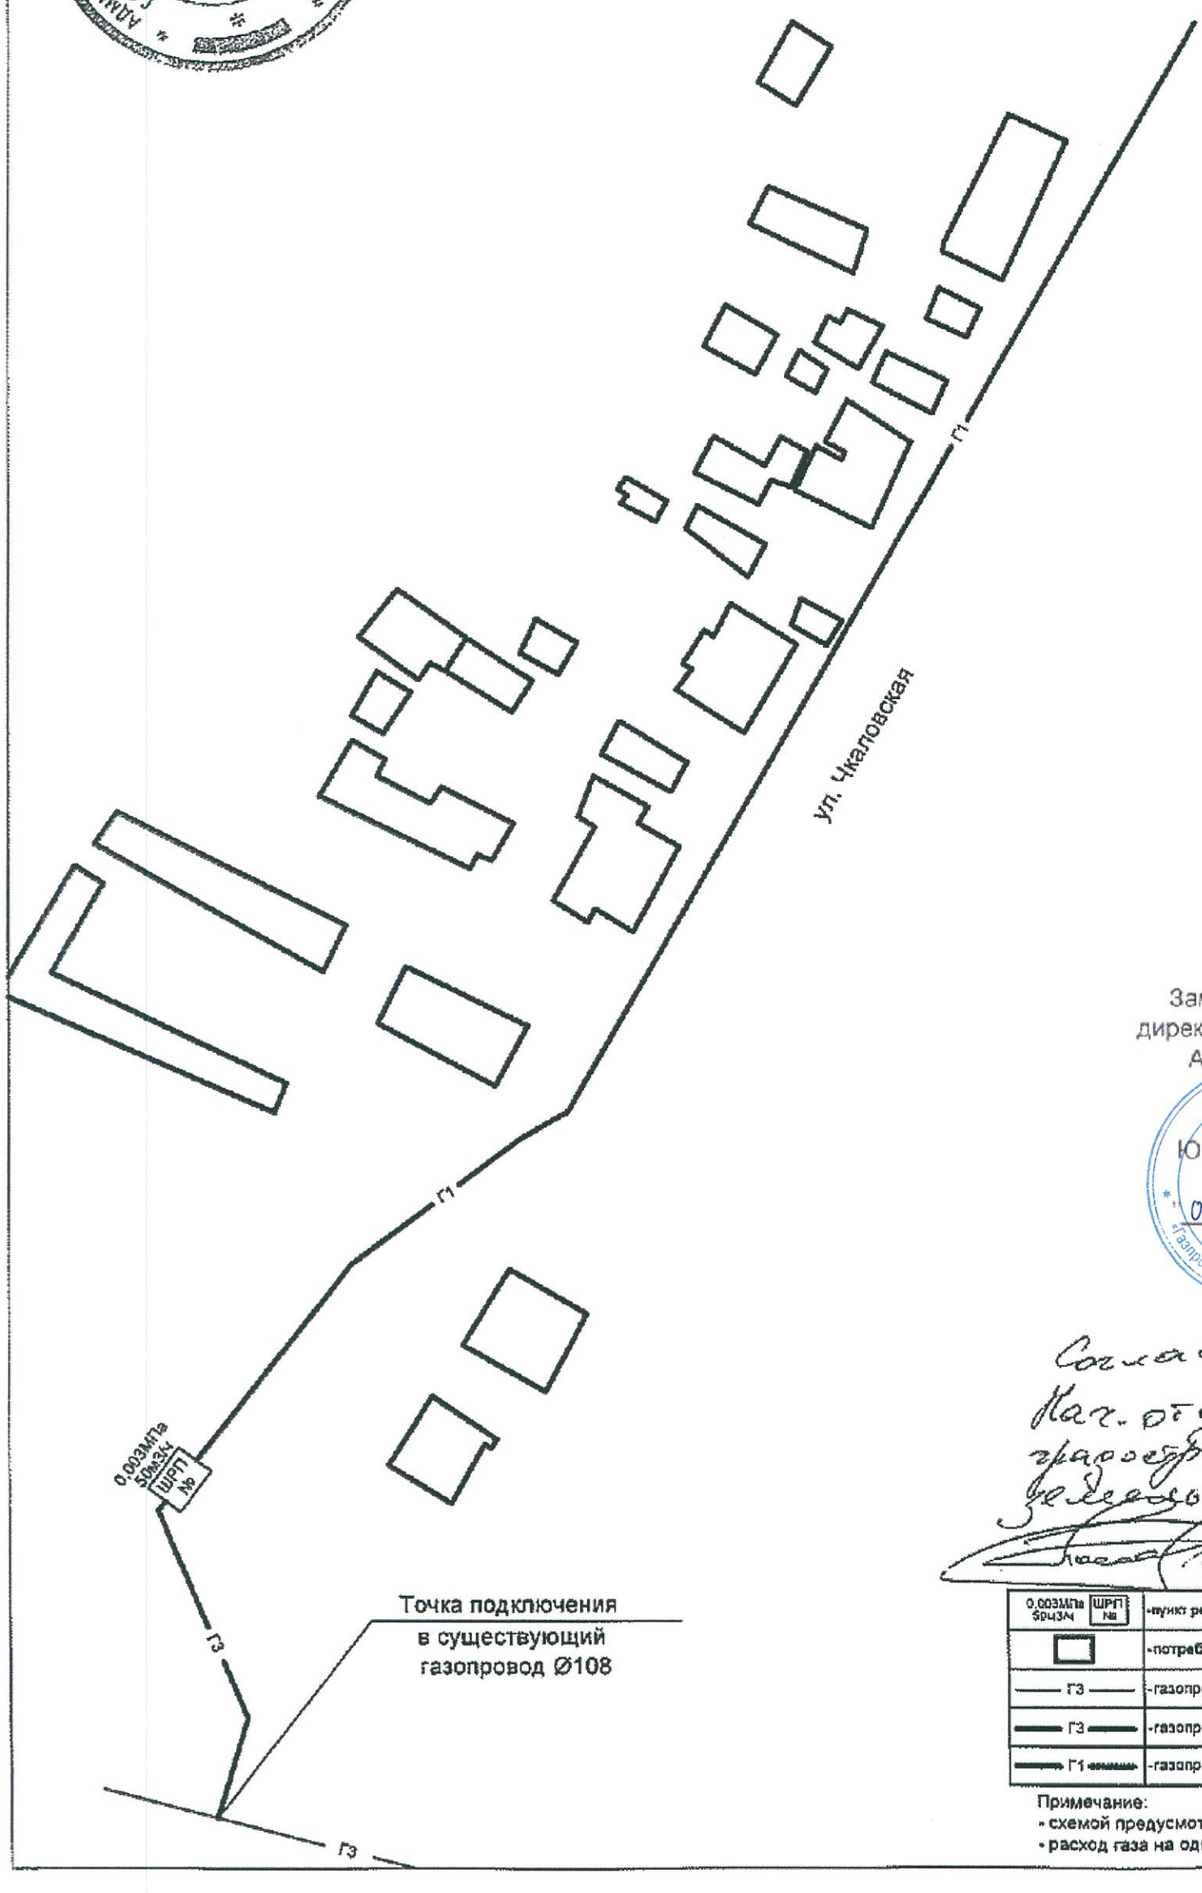

Утверждаю:
Заместитель генерального
директора - главный инженер
АО "Газпром газораспре-
деление Оренбург"
Ю.А. Геник _____
"02" 09 2019 г.

Согласовано
Нач. отдела архитектуры
градостроительства и
земельных отношений
[illegible]

Условные обозначения

0,003МПа 50м3/ч ШРП №	-пункт редуцирования газа, проектируемый;
	-потребитель газа, перспективный;
Г3	-газопровод высокого давления 0,6МПа, существующий;
Г3	-газопровод высокого давления 0,3МПа, проектируемый;
Г1	-газопровод низкого давления 0,005МПа, проектируемый;

Примечание:
- схемой предусмотрено подключение 10 земельных участков;
- расход газа на один земельный участок не более 5 м3/ч.

Глава администрации
МО Ясненский городской округ
_____ Т.М. Силантьева
"____" _____ 20__ г.

Схема газоснабжения
"Газопровод межпоселковый к п.Каракульский"

Утверждаю:
Заместитель генерального
директора - главный инженер
АО "Газпром газораспределения
Оренбург"
Геник Ю.А. _____
"03" 09 20 19 г.

Главный инженер АО «Газпром
газораспределение Оренбург»
в г.Орске (Орскмежрайгаз)
_____ Д.В. Бухал
"22" 08 20 19 г.

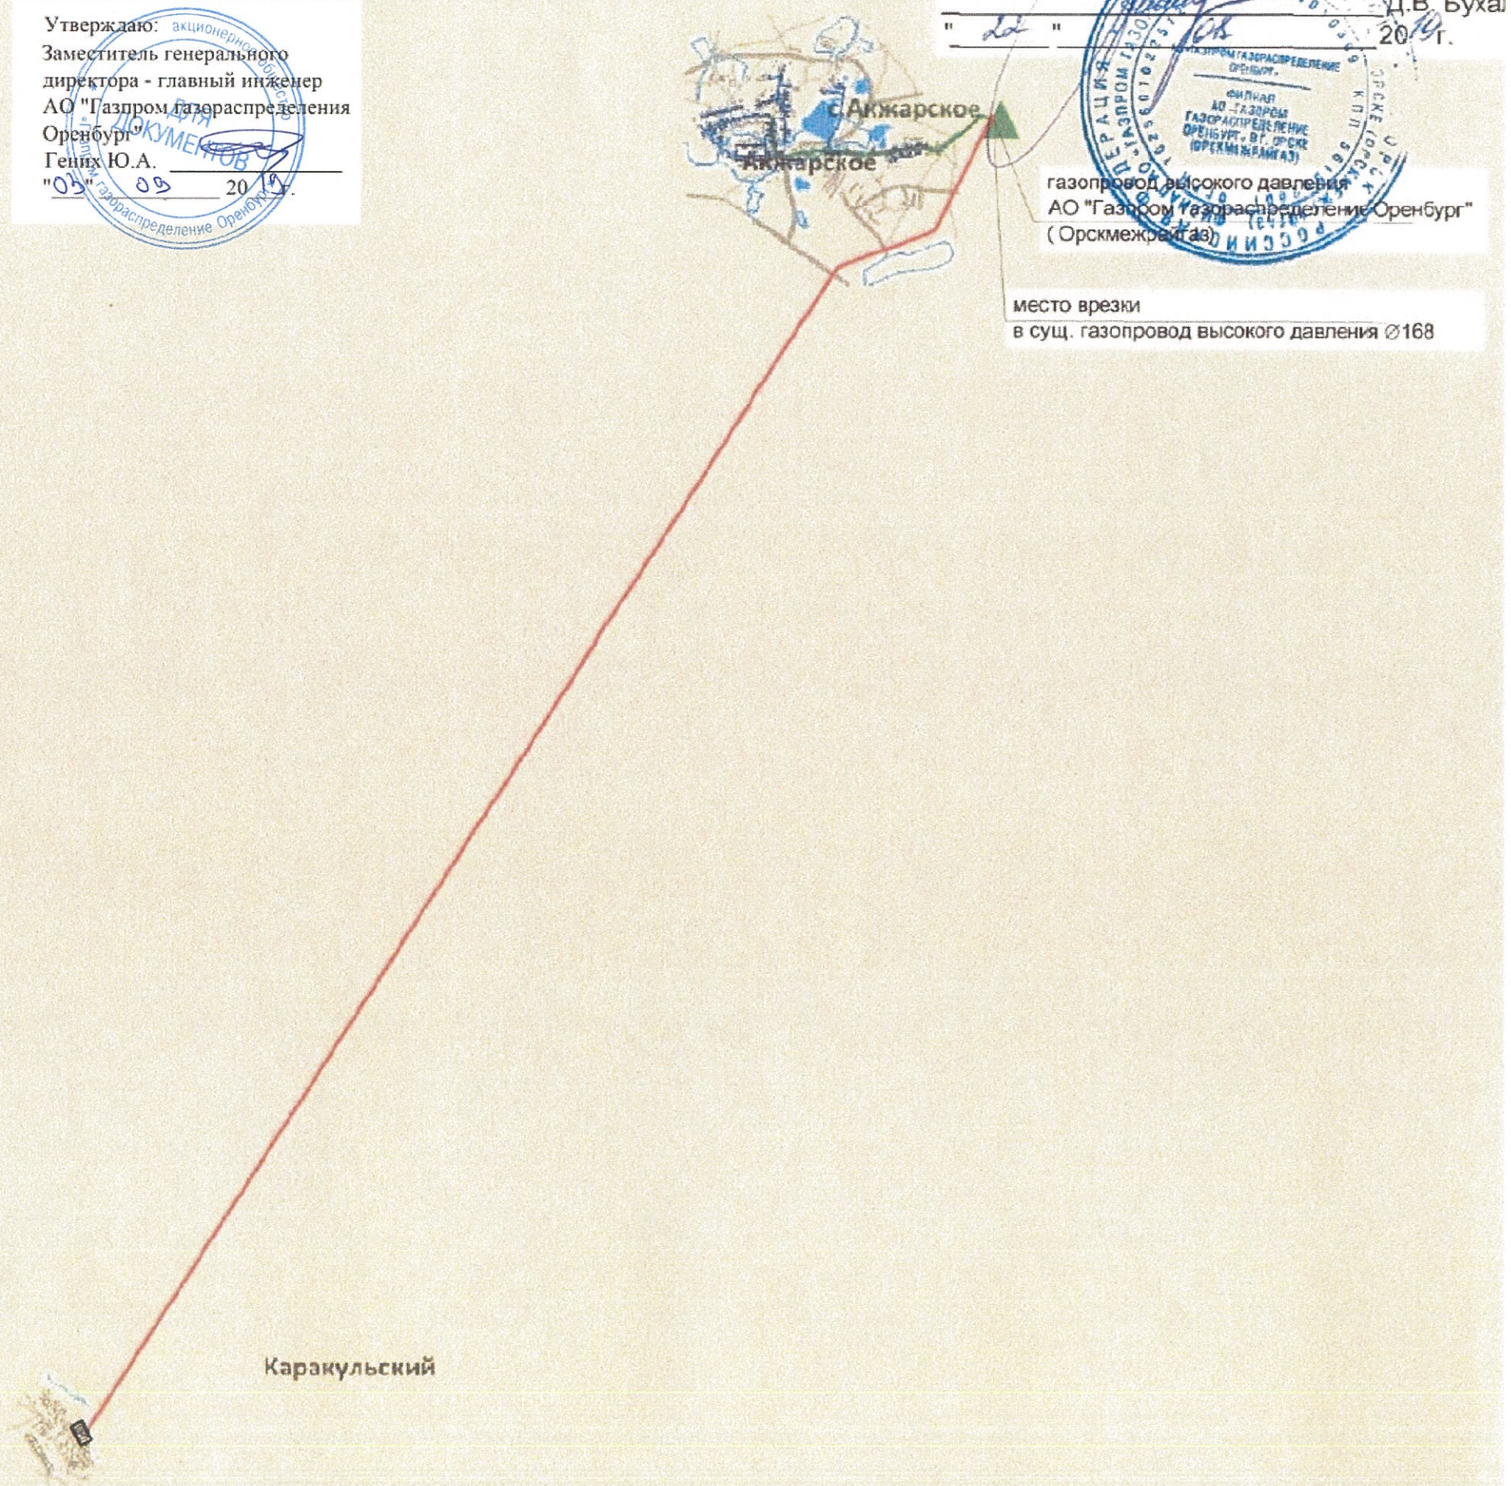

Схема сети газораспределения:
Строительство объекта: Газопровод микрорайона "Западный" в г. Соль-Илецке

УТВЕРЖДАЮ
Первый заместитель главы
администрации
Соль-Илецкого городского округа
В.П.Вдовкин
"___" _____

СОГЛАСОВАНО
Главный инженер филиала
АО "Газпром газораспределение Оренбург"
в г. Соль-Илецке (Соль-Илецкмежрайгаз)
Д.А.Кувшинов
"___" _____

Утверждаю:
Заместитель генерального
директора - главный инженер
АО "Газпром газораспре-
деление Оренбург"
Ю.А. Генин
"04" 09 2019 г.

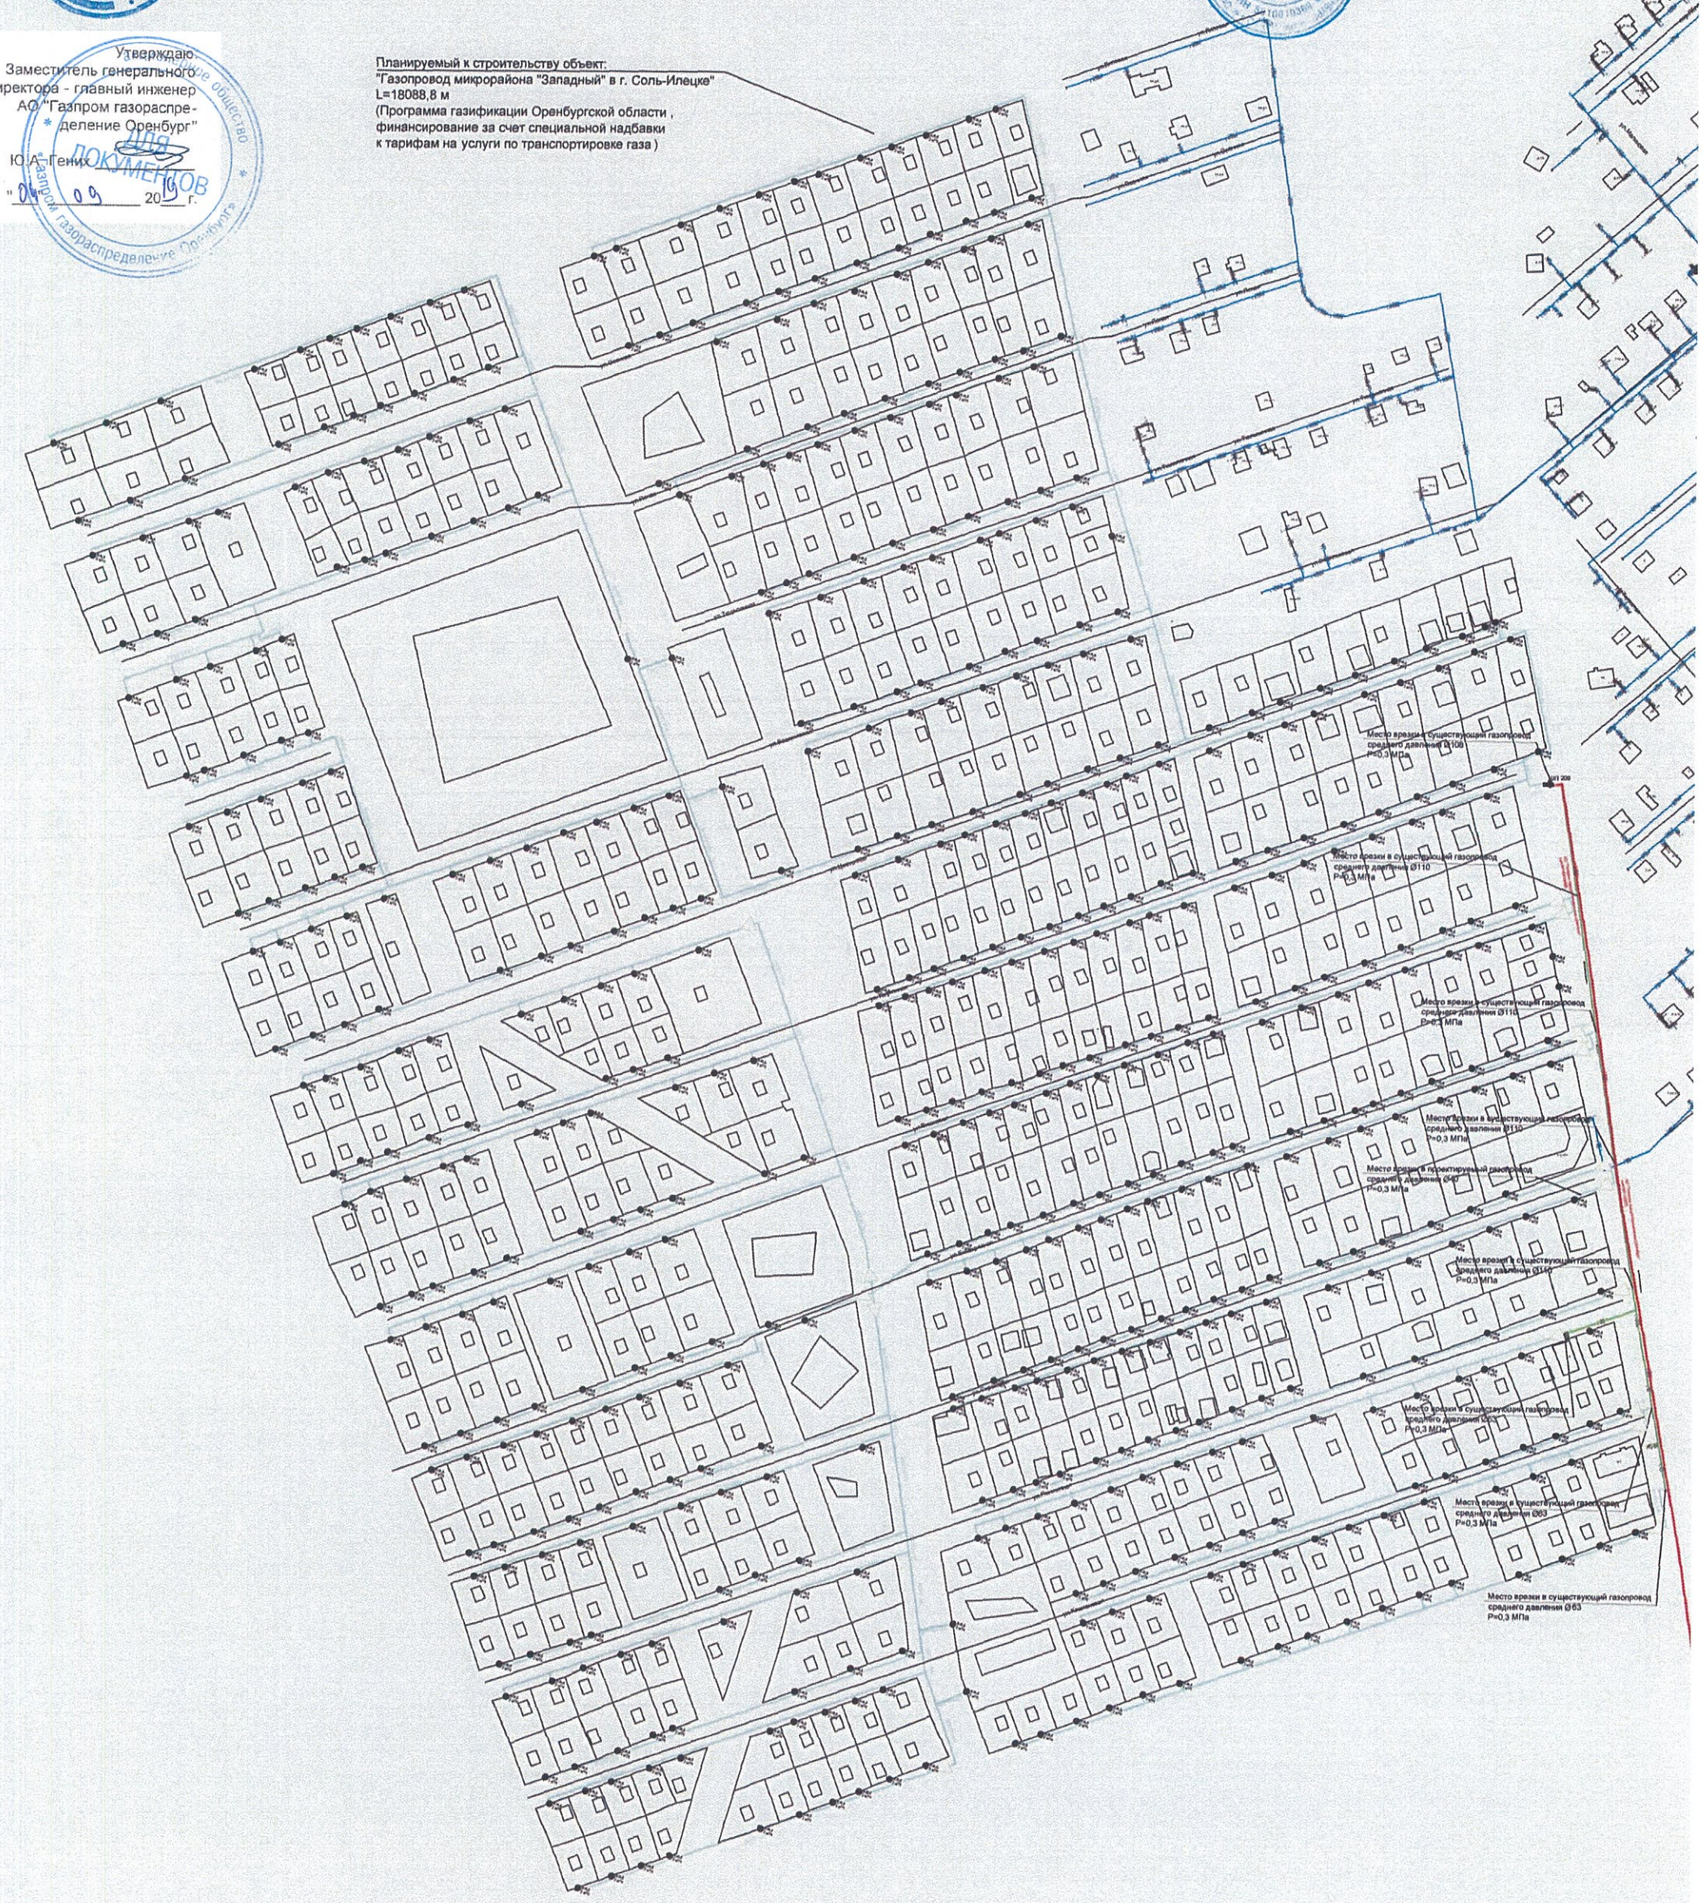

Условные обозначения:

- Газопроводы, указанные на схеме, находятся в техническом исправном состоянии обеспечены защитным потенциалом.
- Восстановление асфальто-бетонного покрытия по требуется.

Схема сети газораспределения:
Строительство объекта: Газопровод микрорайона "Северный" в г. Соль-Илецке

УТВЕРЖДАЮ
Первый заместитель главы
администрации
Соль-Илецкого городского округа
В.П.Вдовкин
"04" 09 2019

Утверждаю
Заместитель генерального
директора - главный инженер
АО "Газпром газораспределение Оренбург"
Ю.А. Гених
04 09 2019

СОГЛАСОВАНО
Главный инженер филиала
АО "Газпром газораспределение Оренбург"
в г. Соль-Илецке (Соль-Илецкмежрайгаз)
Д.А.Кувшинов
" "

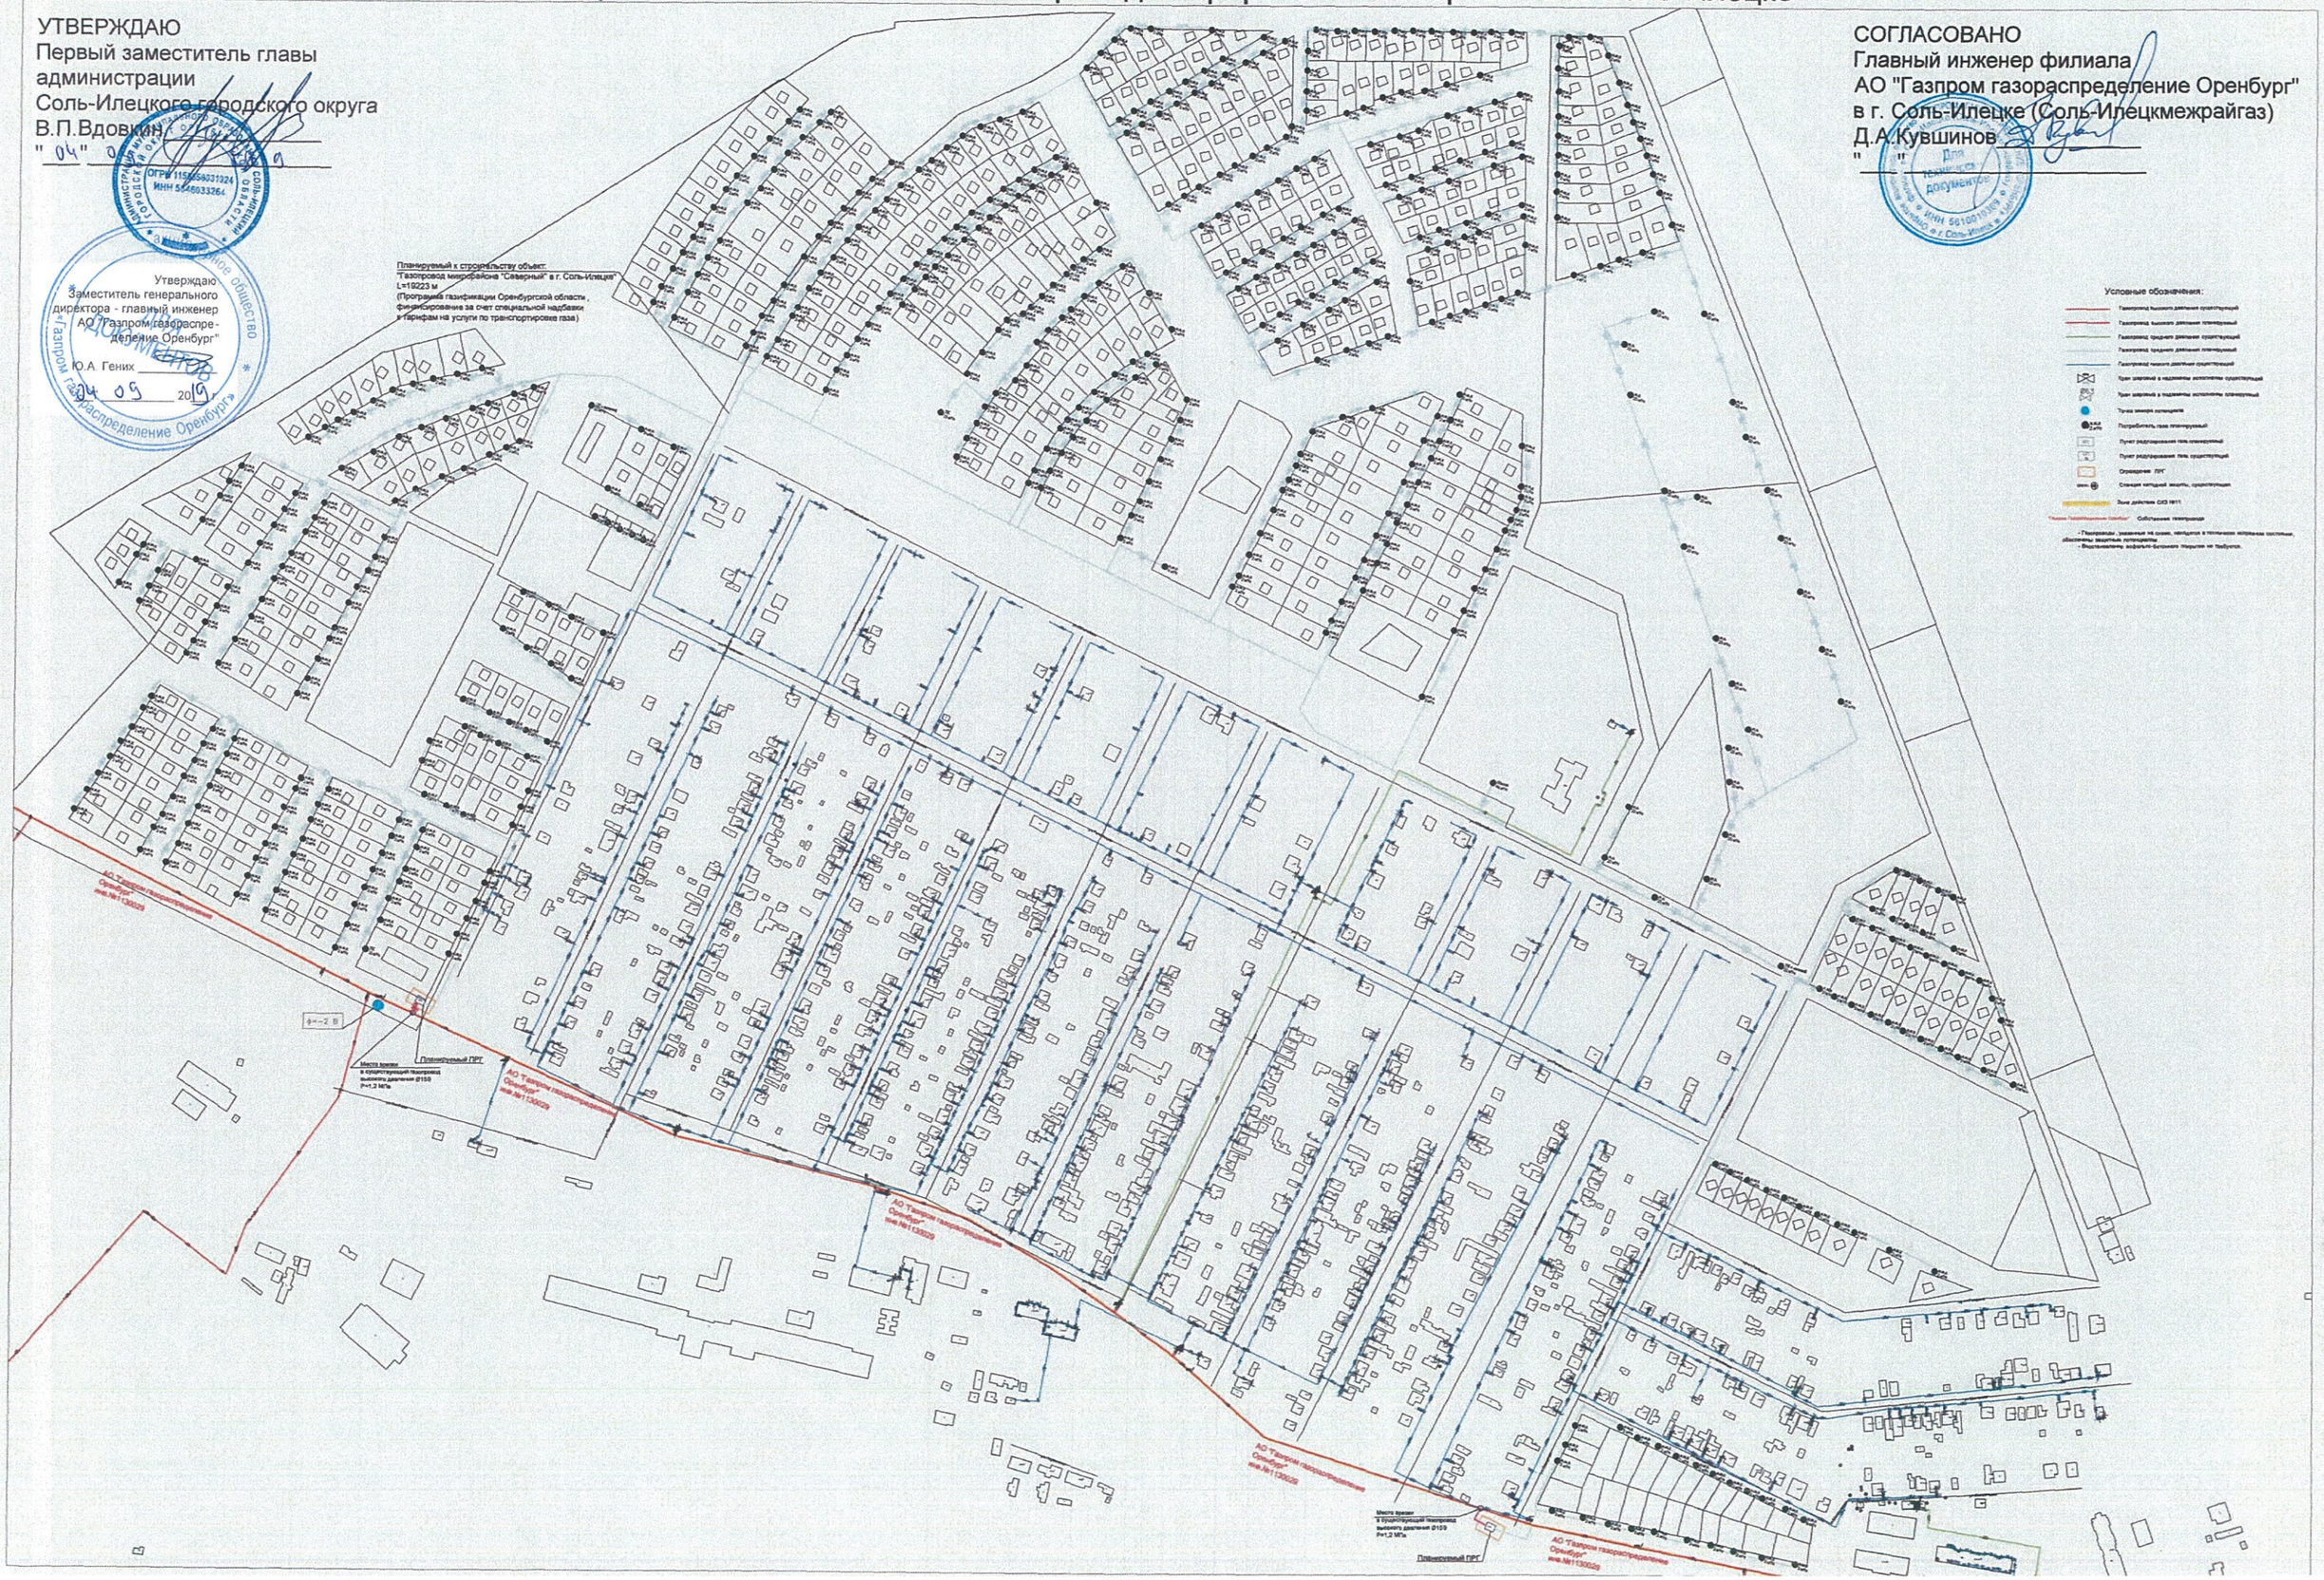

УТВЕРЖДАЮ:
Глава МО "Пугачевский сельсовет"
Оренбургского района, Оренбургской области
_____ 201__ г.

Газопровод к новому микрорайону Восточному в с. Паника, Оренбургского района.

Директор филиала
АО "Газпром газораспределение Оренбург"
в Оренбургском районе (Оренбургцентрсельгаз)
А.В. Жданов
23 08 2019 г.

Утверждаю:
Заместитель генерального директора - главный инженер
АО "Газпром газораспределение Оренбург"
Ю.А. Гени
05 03 2019 г.

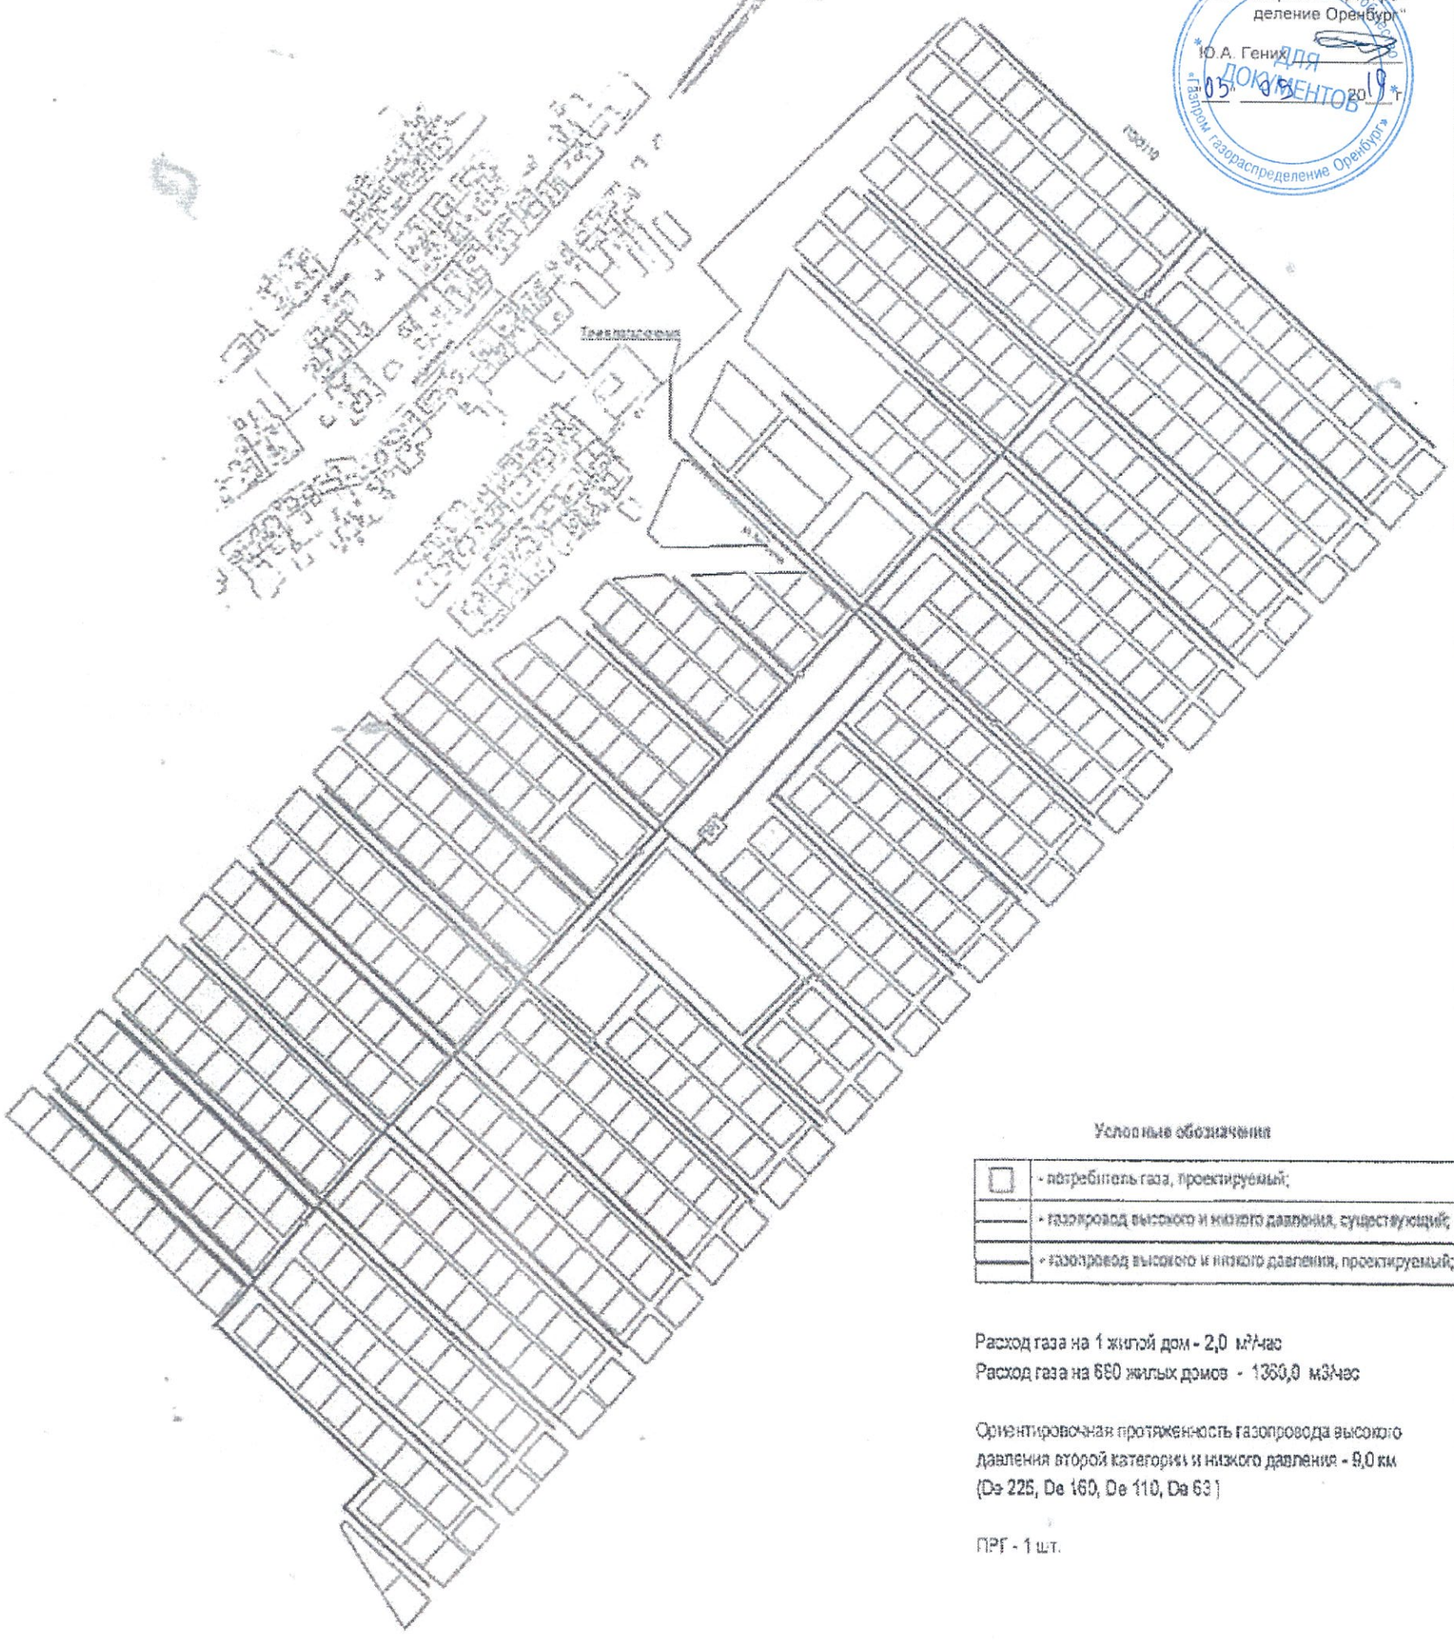

Условные обозначения

	- потребитель газа, проектируемый;
	- газопровод высокого и низкого давления, существующий;
	- газопровод высокого и низкого давления, проектируемый;

Расход газа на 1 жилой дом - 2,0 м³/час
Расход газа на 680 жилых домов - 1360,0 м3/час

Ориентировочная протяженность газопровода высокого давления второй категории и низкого давления - 9,0 км
(De 225, De 160, De 110, De 63)

ПРГ - 1 шт.

УТВЕРЖДАЮ
Заместитель главы
администрации
Ташлинского района
_____ Черемисин
И.И.
"_____"

Утверждаю:
Заместитель генерального
директора - главный инженер
АО "Газпром газораспре-
деление Оренбург"
Ю.А. Гених _____
"23" 09 2015 г.

Схема газоснабжения жилых домов с.Ташла Ташлинского района. "Газопровод в новой жилой застройки в с. Ташла Ташлинского района."

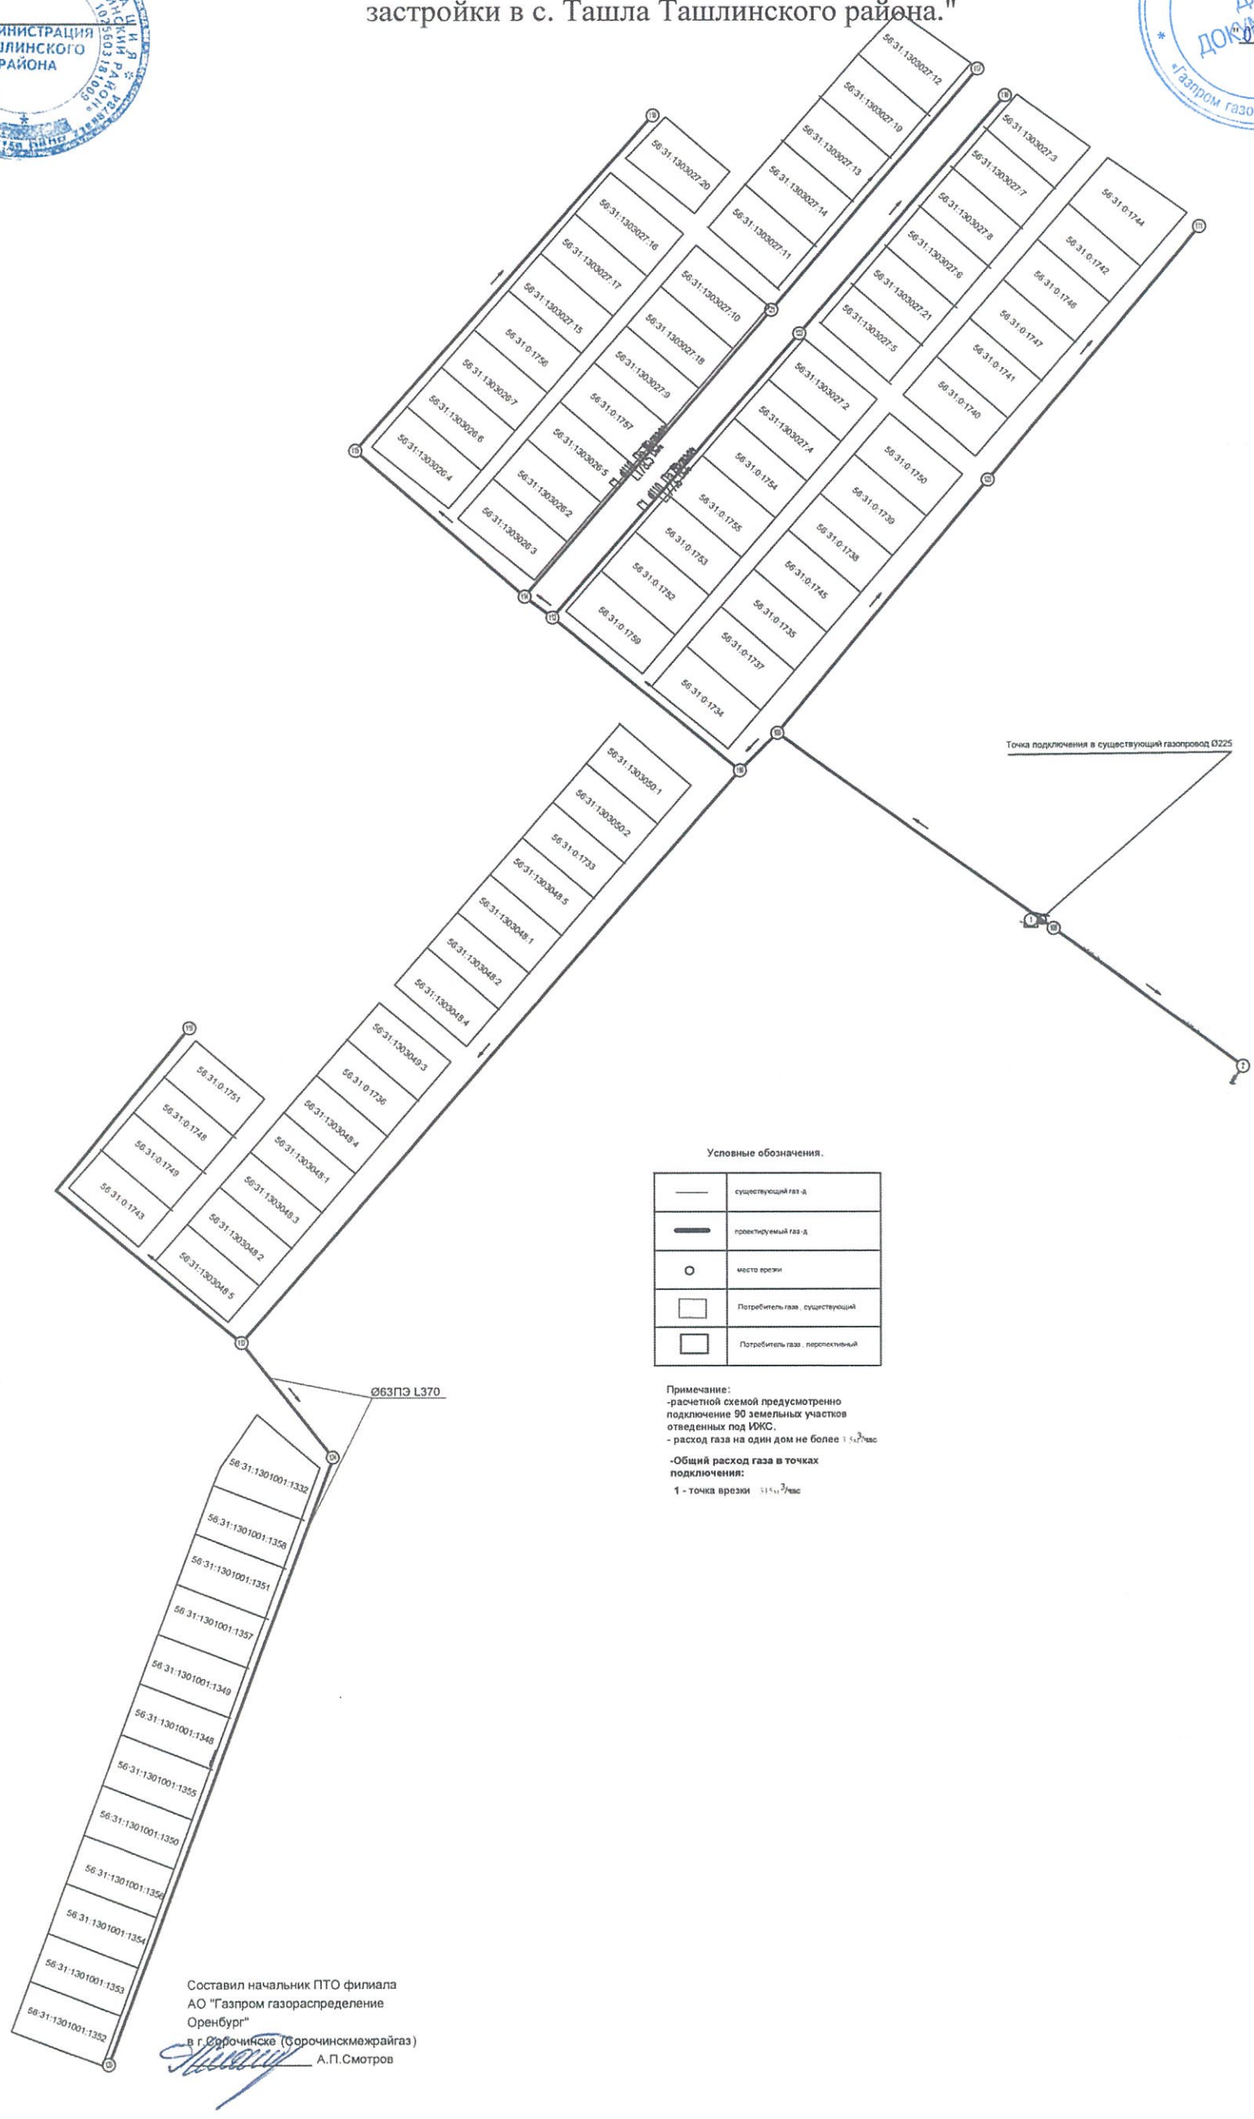

Условные обозначения.

——	существующий газ-д
▬	проектируемый газ-д
○	место врезки
▭	Потребитель газа, существующий
▭	Потребитель газа, перспективный

Примечание:
-расчетной схемой предусмотренно подключение 90 земельных участков отведенных под ИЖС.
- расход газа на один дом не более 1,5м^3/час

-Общий расход газа в точках подключения:

1 - точка врезки 51м^3/час

Составил начальник ПТО филиала
АО "Газпром газораспределение
Оренбург"
в г.Сорочинске (Сорочинскмежрайгаз)
_____ А.П.Смотров

Проверил начальник ОКС филиала
АО "Газпром газораспределение
Оренбург"
в г.Сорочинске (Сорочинскмежрайгаз)
_____ И.А. Грудцин

Схема сети газораспределения:
Строительство объекта: Газопровод новой жилой застройки с. Трудовое Соль-Илецкого района

УТВЕРЖДАЮ
Первый заместитель главы
администрации
Соль-Илецкого городского округа
В.П.Вдовкин
"_____"

СОГЛАСОВАНО
Главный инженер филиала
АО "Газпром газораспределение Оренбург"
в г. Соль-Илецке (Соль-Илецкмежрайгаз)
Д.А.Кувшинов
"_____"

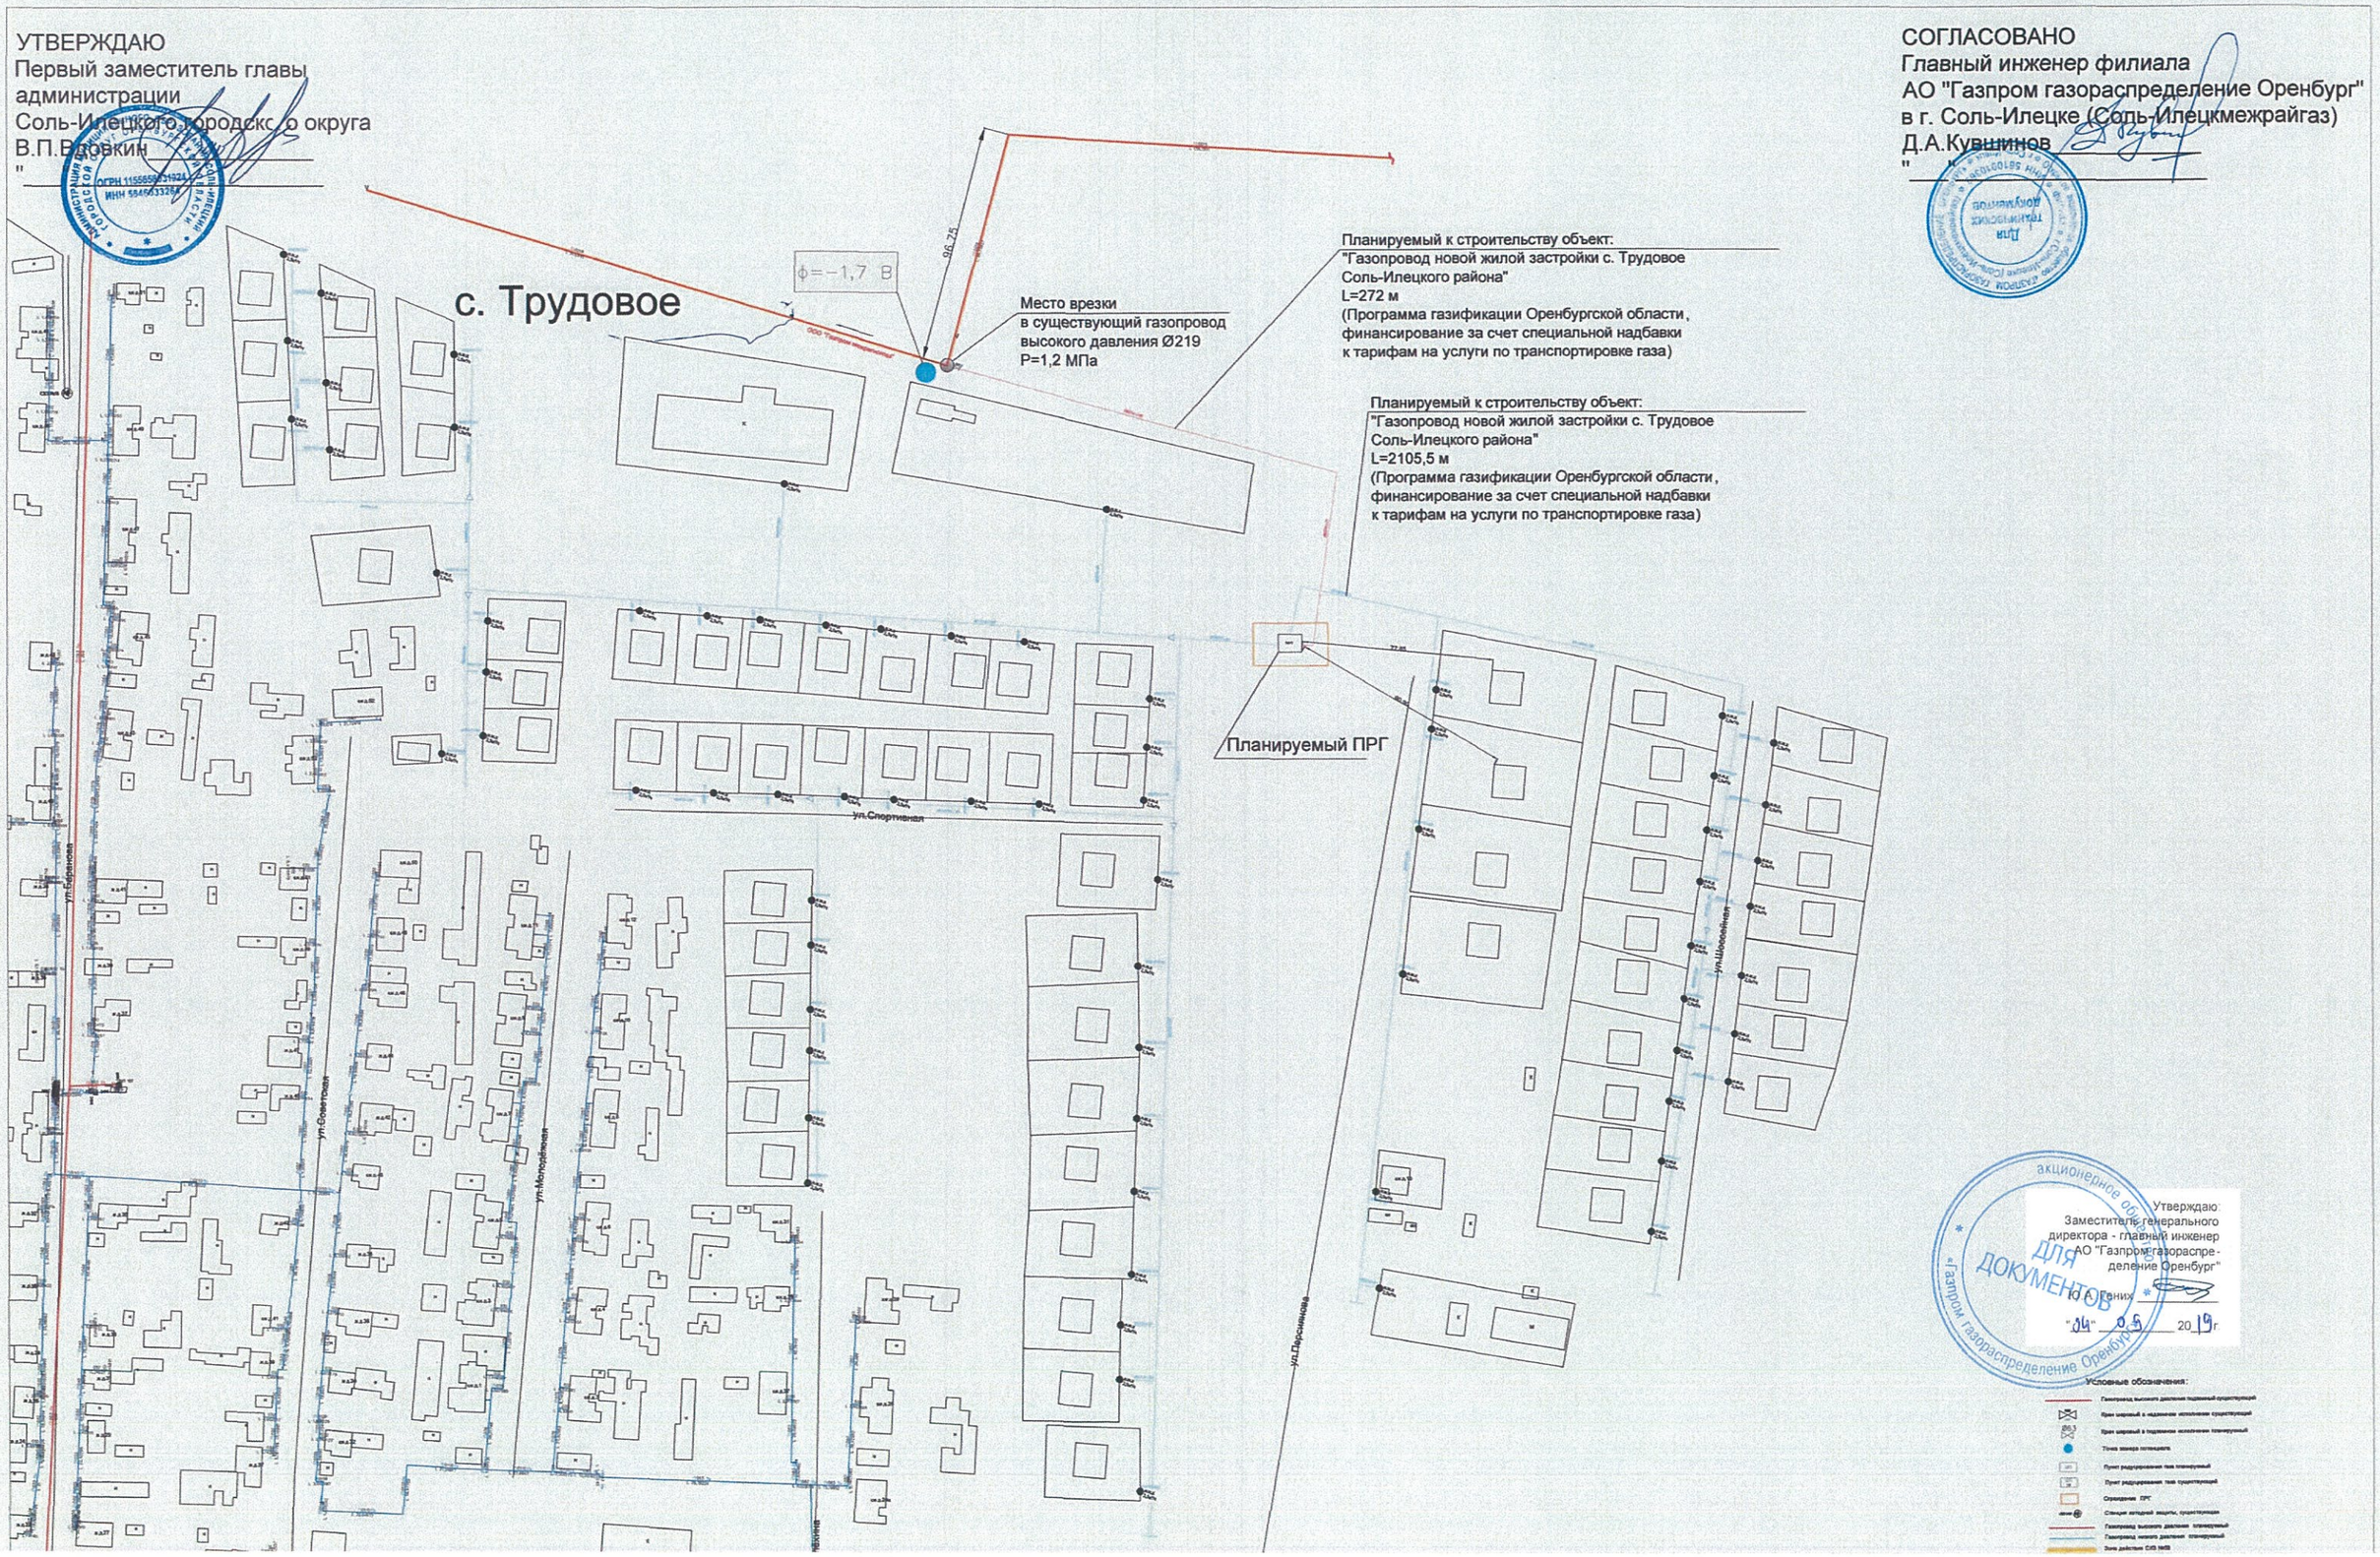

Утверждаю:
Заместитель генерального
директора - главный инженер
АО "Газпром газораспределение Оренбург"
Ю.А.Гетиных
"04" 06 2019 г.

Условные обозначения:
- Газопровод высокого давления подземный существующий
- Кран шаровый в надземном исполнении существующий
- Кран шаровый в подземном исполнении планируемый
- Точка замера потенциала
- Пункт редуцирования газа планируемый
- Пункт редуцирования газа существующий
- Ограждение ПРГ
- Станция катодной защиты, существующая
- Газопровод высокого давления планируемый
- Газопровод низкого давления планируемый
- Зона действия СКЗ №03

УТВЕРЖДАЮ
Глава муниципального образования
Сорочинский городской округ
_____ Мелентьева Т.П.
"___"_____

Расчетная схема газоснабжения Сорочинского городского округа.
"Газопровод новый жилой мкр. -Обороны г. Сорочинск."

Утверждаю:
Заместитель генерального директора - главный инженер
АО "Газпром газораспределение Оренбург"
_____ Ю.А. Гених
"03" 09 2019 г.

Условные обозначения.

	существующий газ-д низкого давления
	проектируемый газ-д к жилым домам
	место врезки
	Проектируемые ж.д
	Существующие ж.д

Примечание:
-расчетной схемой предусмотренно подключение 61 земельного участка отведенных под индивидуальное жилое строительство и объектов культсоцбыта.
- расход газа на один дом не более 5м³/час

-Общий расход газа в точках подключения:

1 - точка врезки 305м³/час

Составил начальник ПТО филиала
АО "Газпром газораспределение Оренбург"
в г.Сорочинске (Сорочинскмежрайгаз)
_____ А.П.Смотров

Проверил начальник ОКС филиала
АО "Газпром газораспределение Оренбург"
в г.Сорочинске (Сорочинскмежрайгаз)
_____ И.А. Грудцин

Утверждаю:
Заместитель генерального
директора - главный инженер
АО "Газпром газораспределения
Оренбург"
Гених Ю.А. _____
"__" __ 20__ г.

Газопровод п.Адамовка, 70 лет Октября
Протяженность L=540м

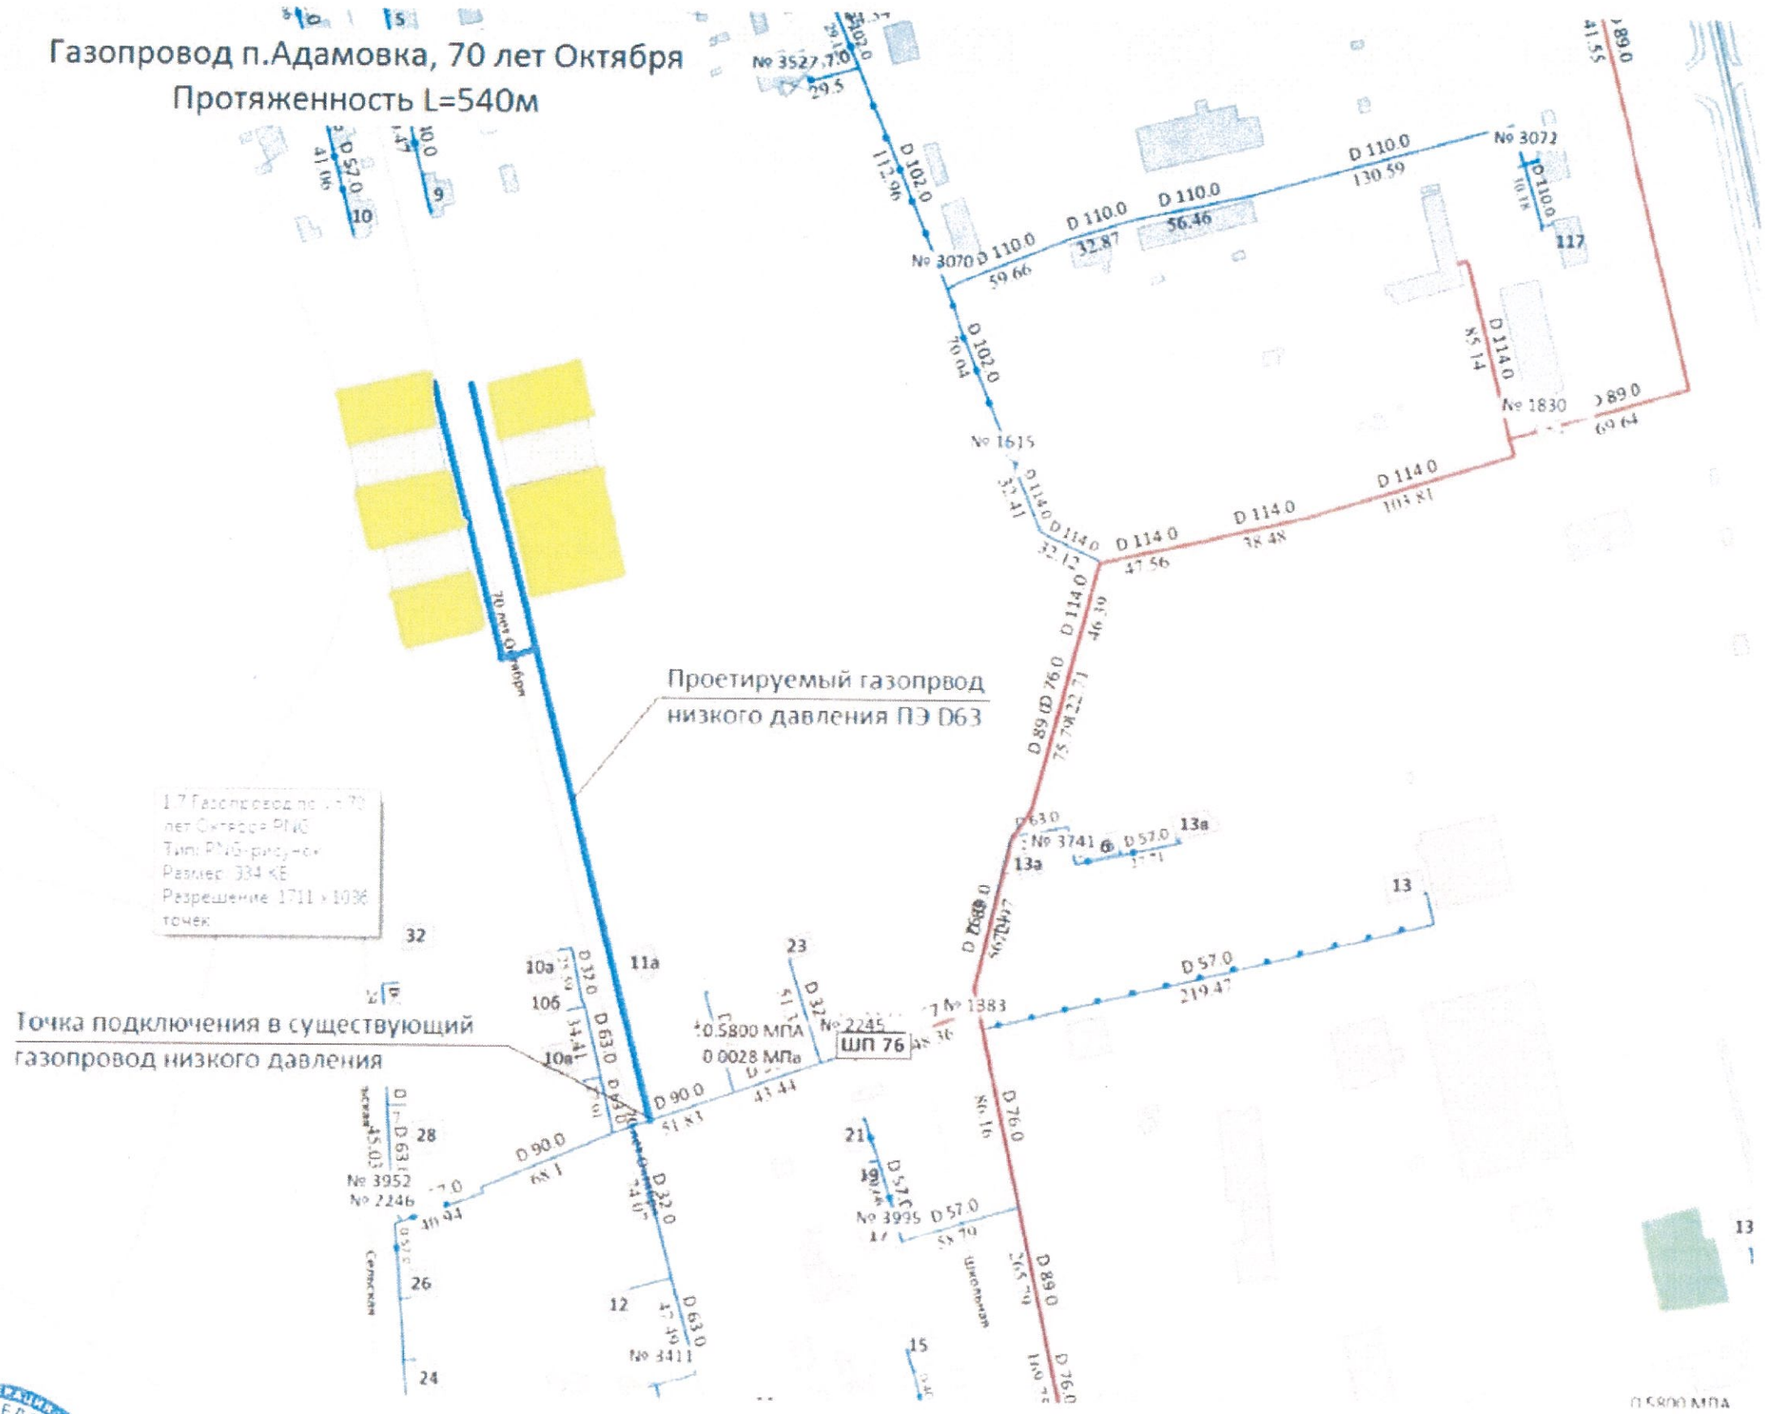

Участок

Количество земельных участков-6
Количество жилых домов-0
Количество фундаментов-3
Количество в стадии строительства-1

Согласованно:
Заместитель главы администрации по
оперативному управлению МО
Адамовского района
Ильин В.Ф. _____

Согласовано
Глава МО Колтубановский
В. Коровин
"03" 10 2015

Схема сети газораспределения
Строительство объекта: Газопровод п.Колтубановский ул. Луговая
Бузулукского района

Утверждаю:
Заместитель генерального
директора - главный инженер
АО "Газпром газораспределение Оренбург"
Ю.А. Геник
03 10 2015 г.

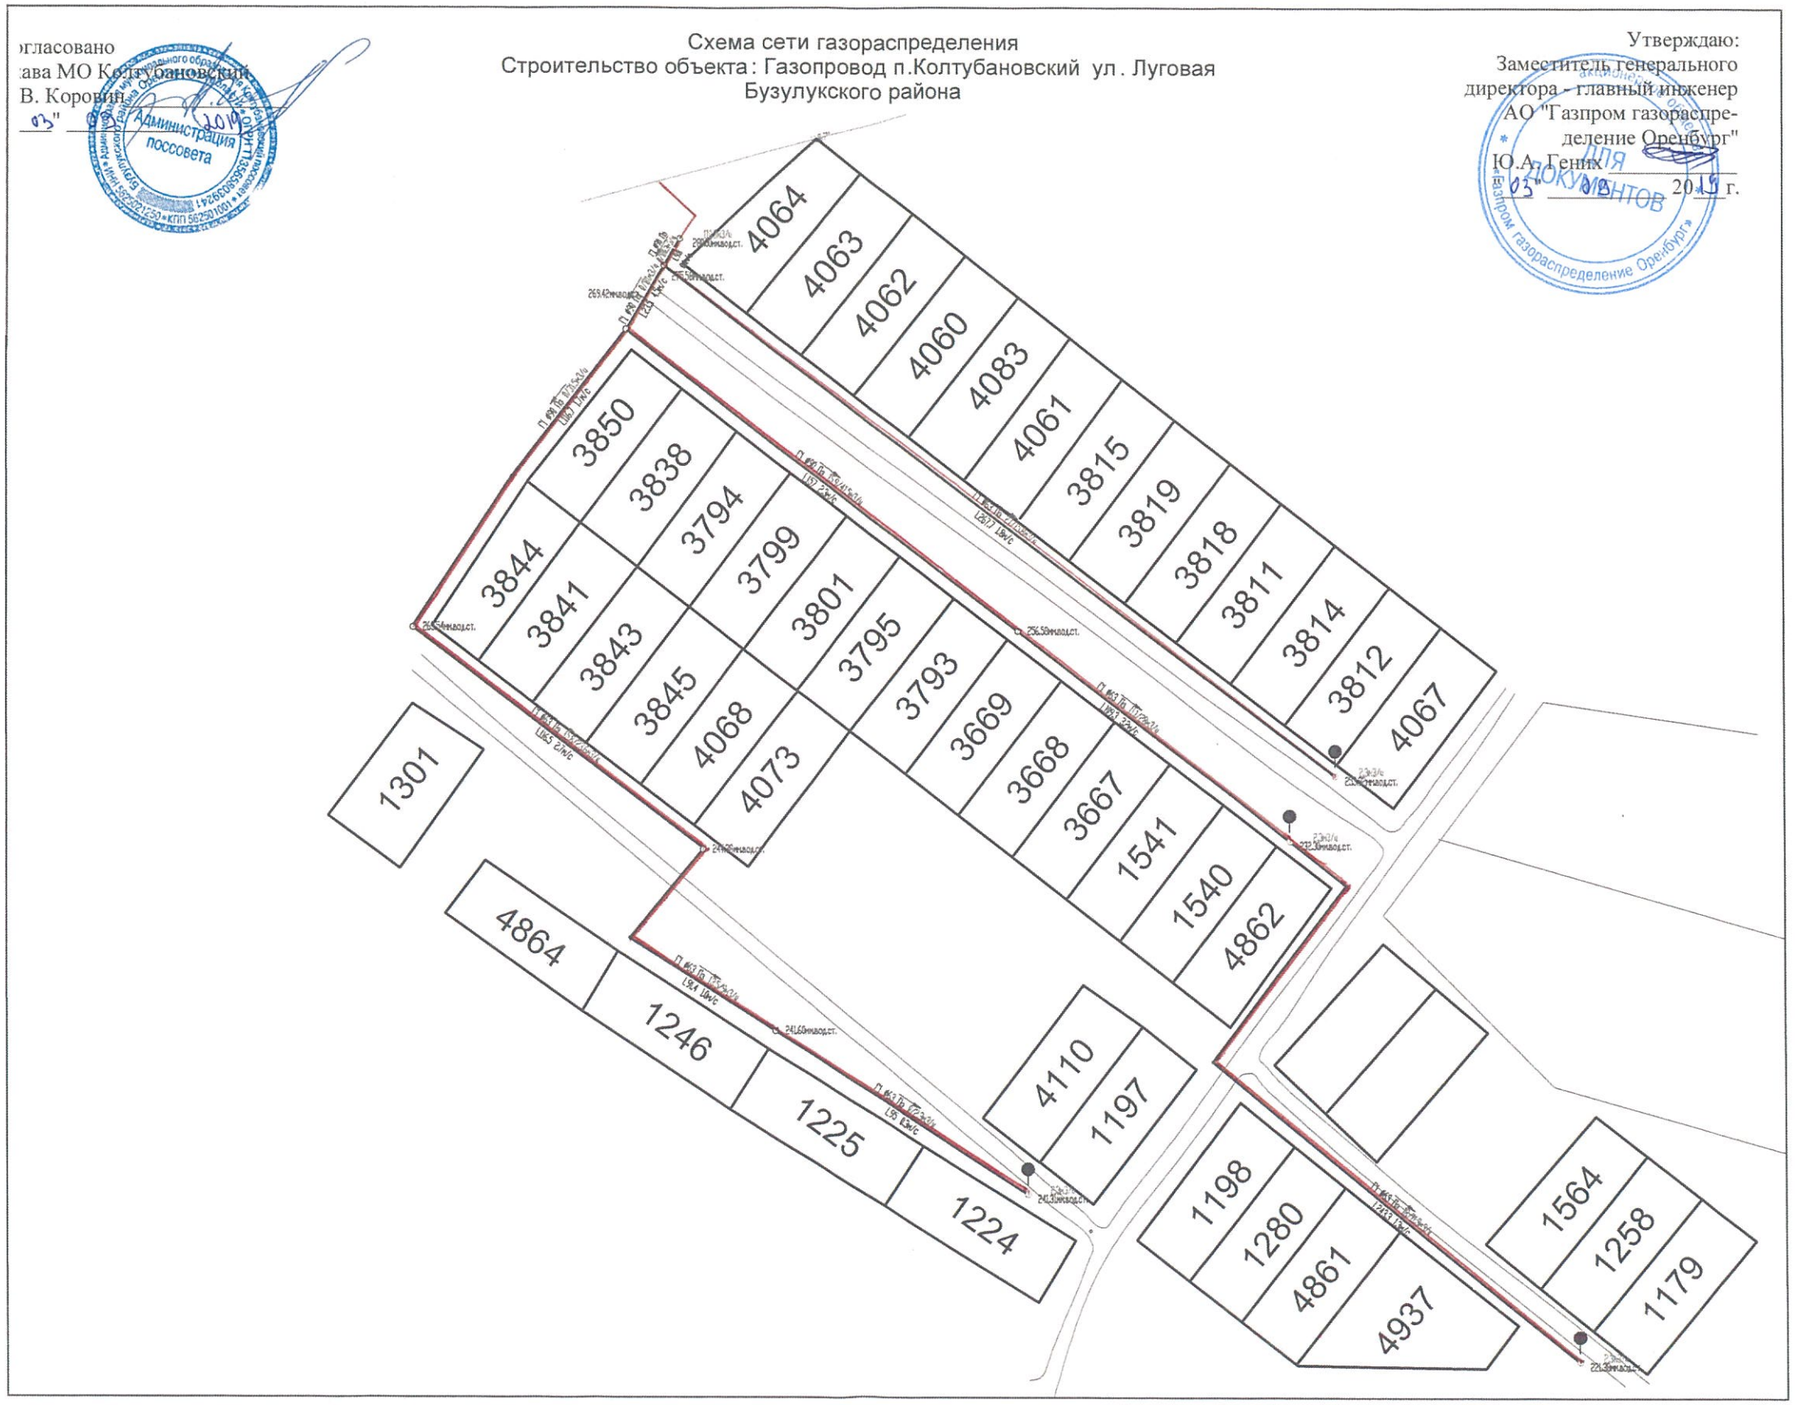

Совано
ГлО Колтубановский
А.Ювин
"

Схема сети газораспределения
Строительство объекта: Газопровод п.Колтубановский ул. Майская Бузулукского района

Утверждаю:
Заместитель генерального
директора - главный инженер
АО "Газпром газораспределение Оренбург"
Ю.А. Геник
"03" 06 2019 г.

Утверждаю:
Заместитель генерального
директора - главный инженер
АО "Газпром газораспределения
Оренбург"
Гених Ю.А.
"03" 09 2019 г.

СОГЛАСОВАНО:
Заместитель главы администрации
по оперативному управлению
МО Адамовского района
_____ В.Ф. Ильин
"03" 09 2019 г
М.П.

Газопровод п Новоадамовка. ШРП
Протяженность L=1700м

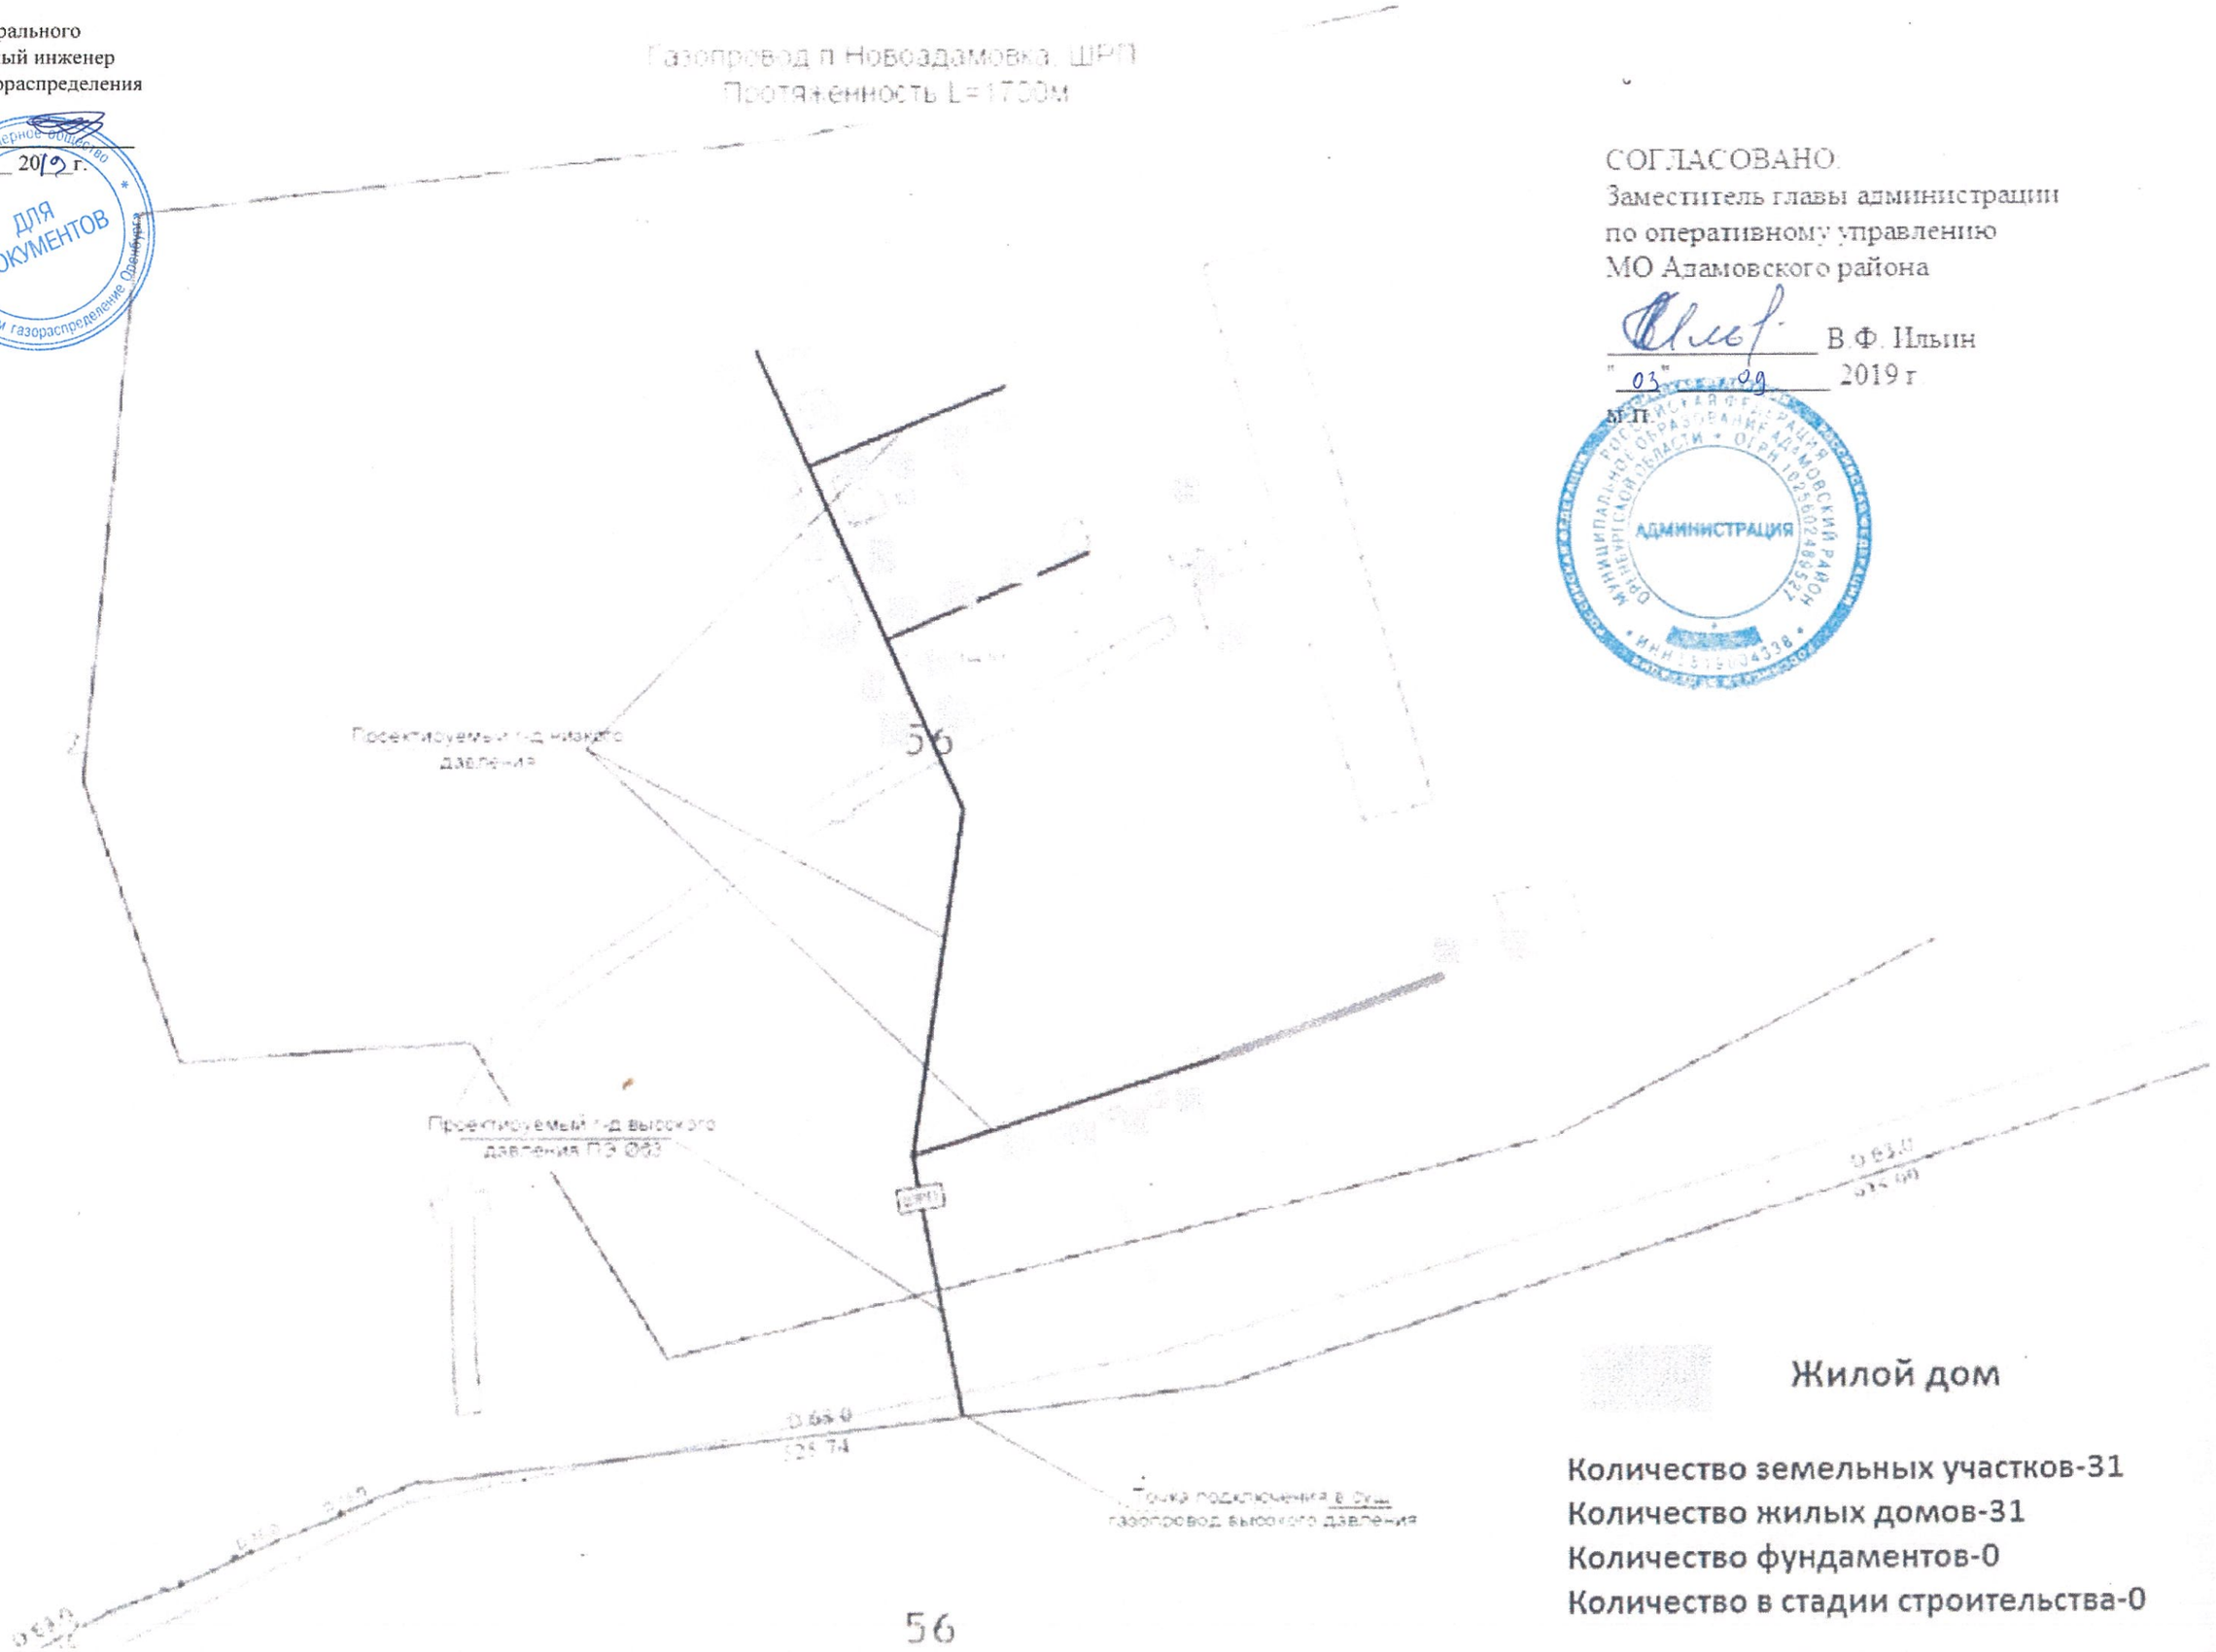

Количество земельных участков-31
Количество жилых домов-31
Количество фундаментов-0
Количество в стадии строительства-0

Газопровод северной части п.Адамовка
Протяженность L=1000м

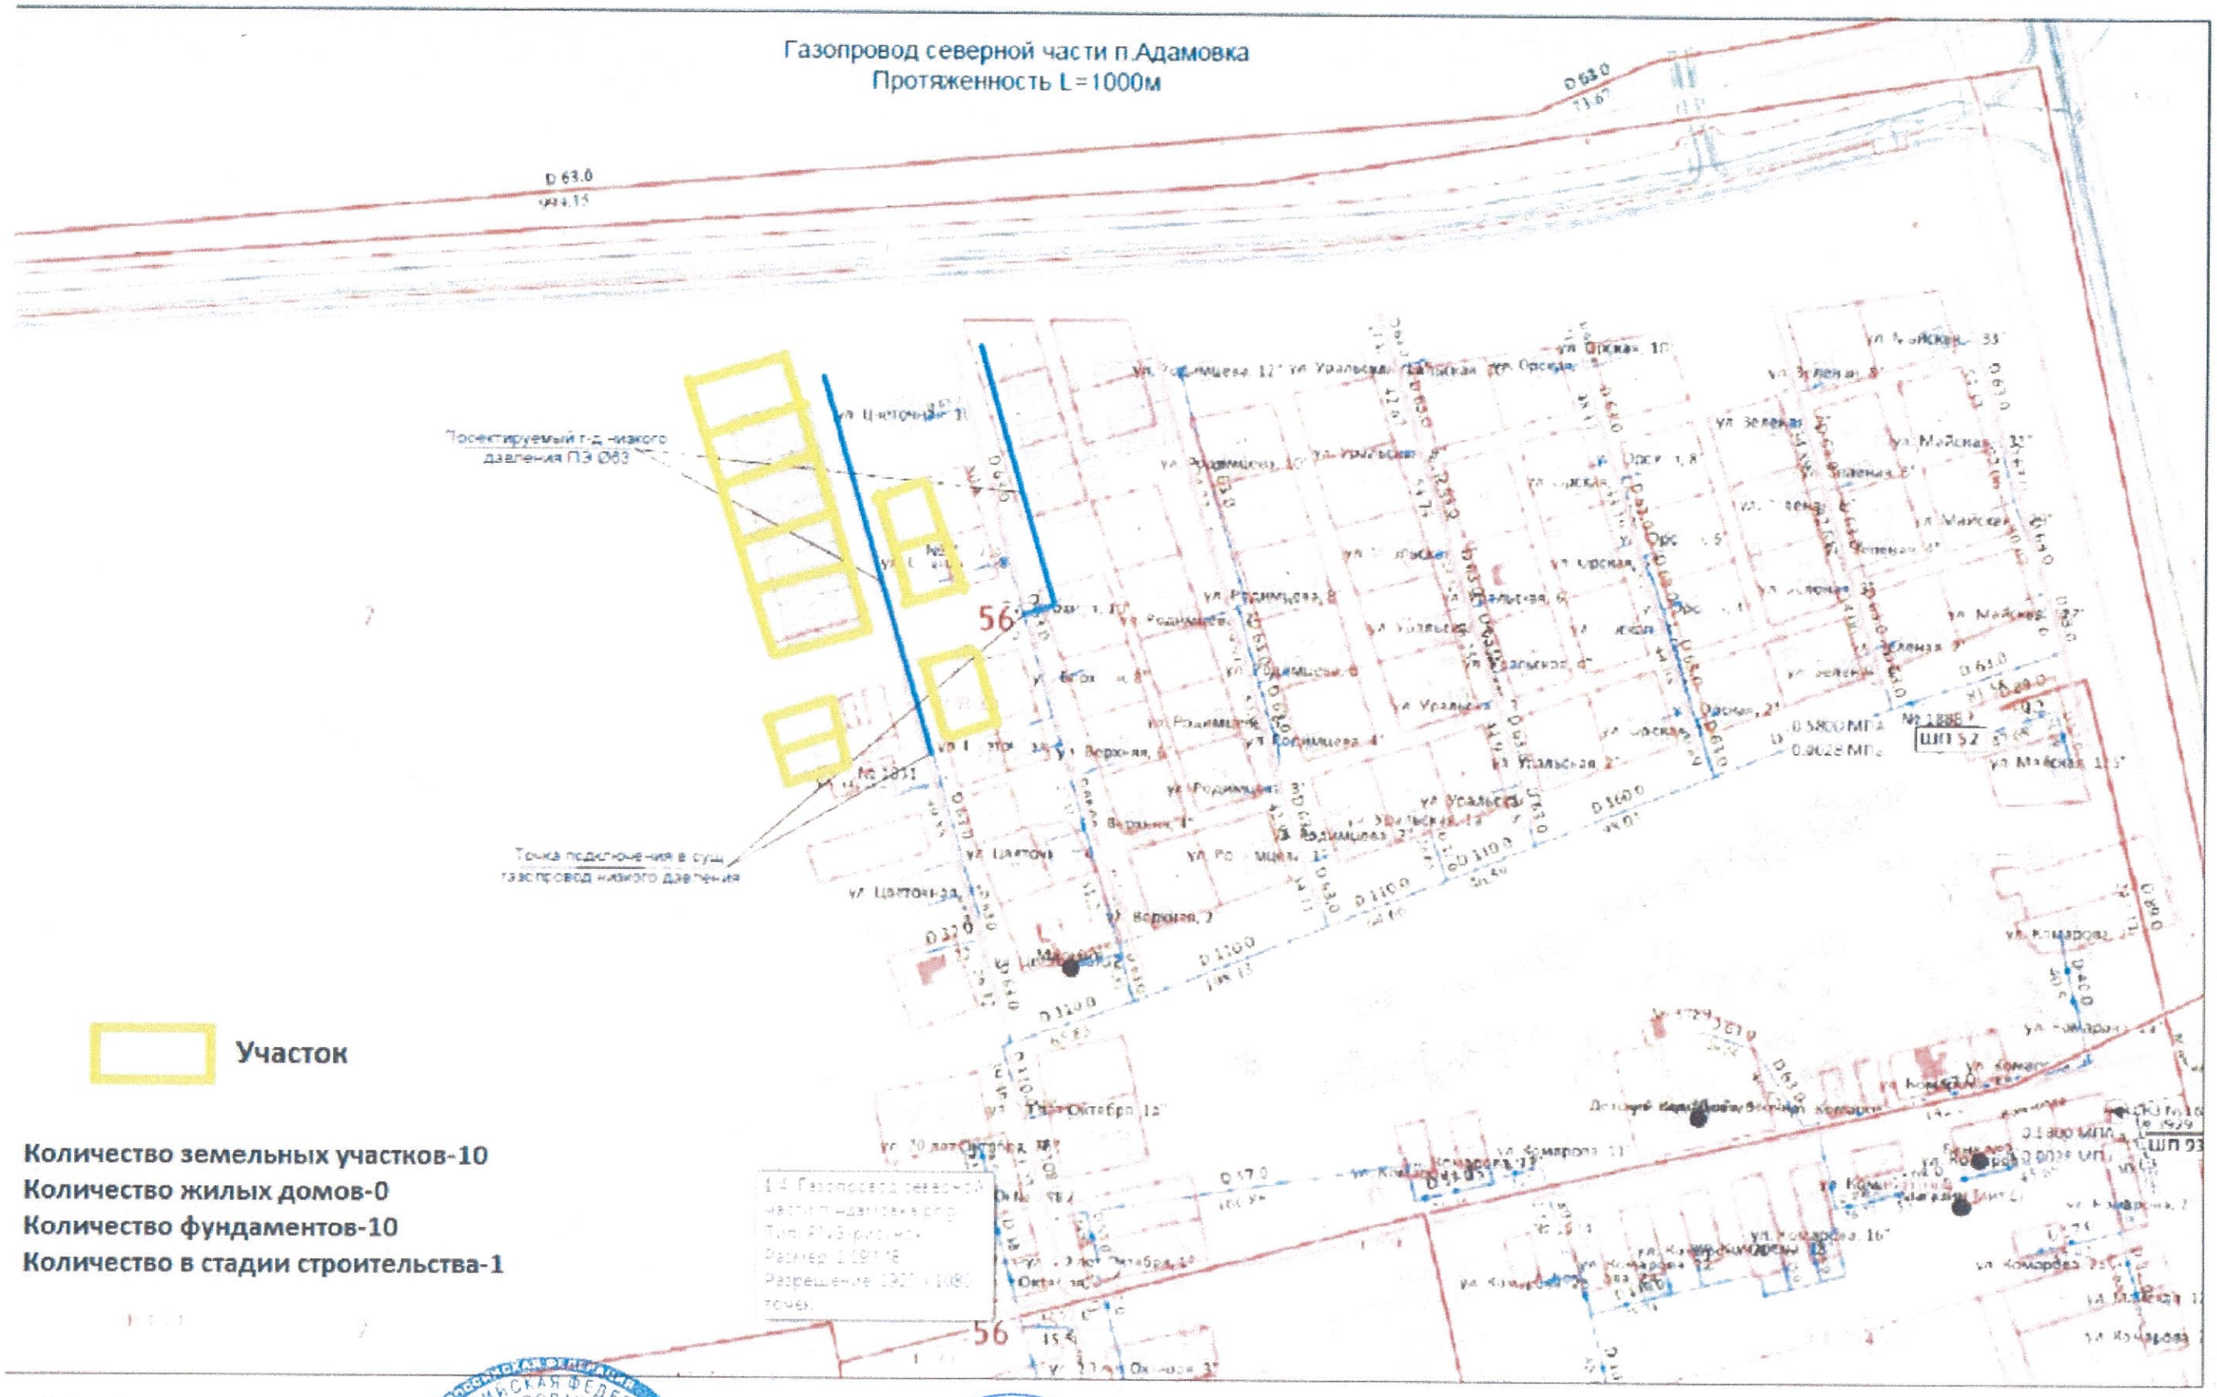

Участок

Количество земельных участков-10
Количество жилых домов-0
Количество фундаментов-10
Количество в стадии строительства-1

Согласованно:
Заместитель главы администрации по оперативному управлению МО Адамовского района
Ильин В.Ф. _____

Утверждаю:
Заместитель генерального директора - главный инженер АО "Газпром газораспределения Оренбург"
Гених Ю.А. _____
"03" 09 2019 г.

Схема сети газораспределения:
Строительство объекта: Газопровод ул.Богословского с.Матвеевка

Согласовано:
Глава МО Матвеевский сельсовет
Матвеевского района Оренбургской области
Веткасов В.В.
" "

Утверждаю:
Заместитель генерального директора - главный инженер
ООО "Газпром газораспределение Оренбург"
Гарах Ю.А. 05.08.2019

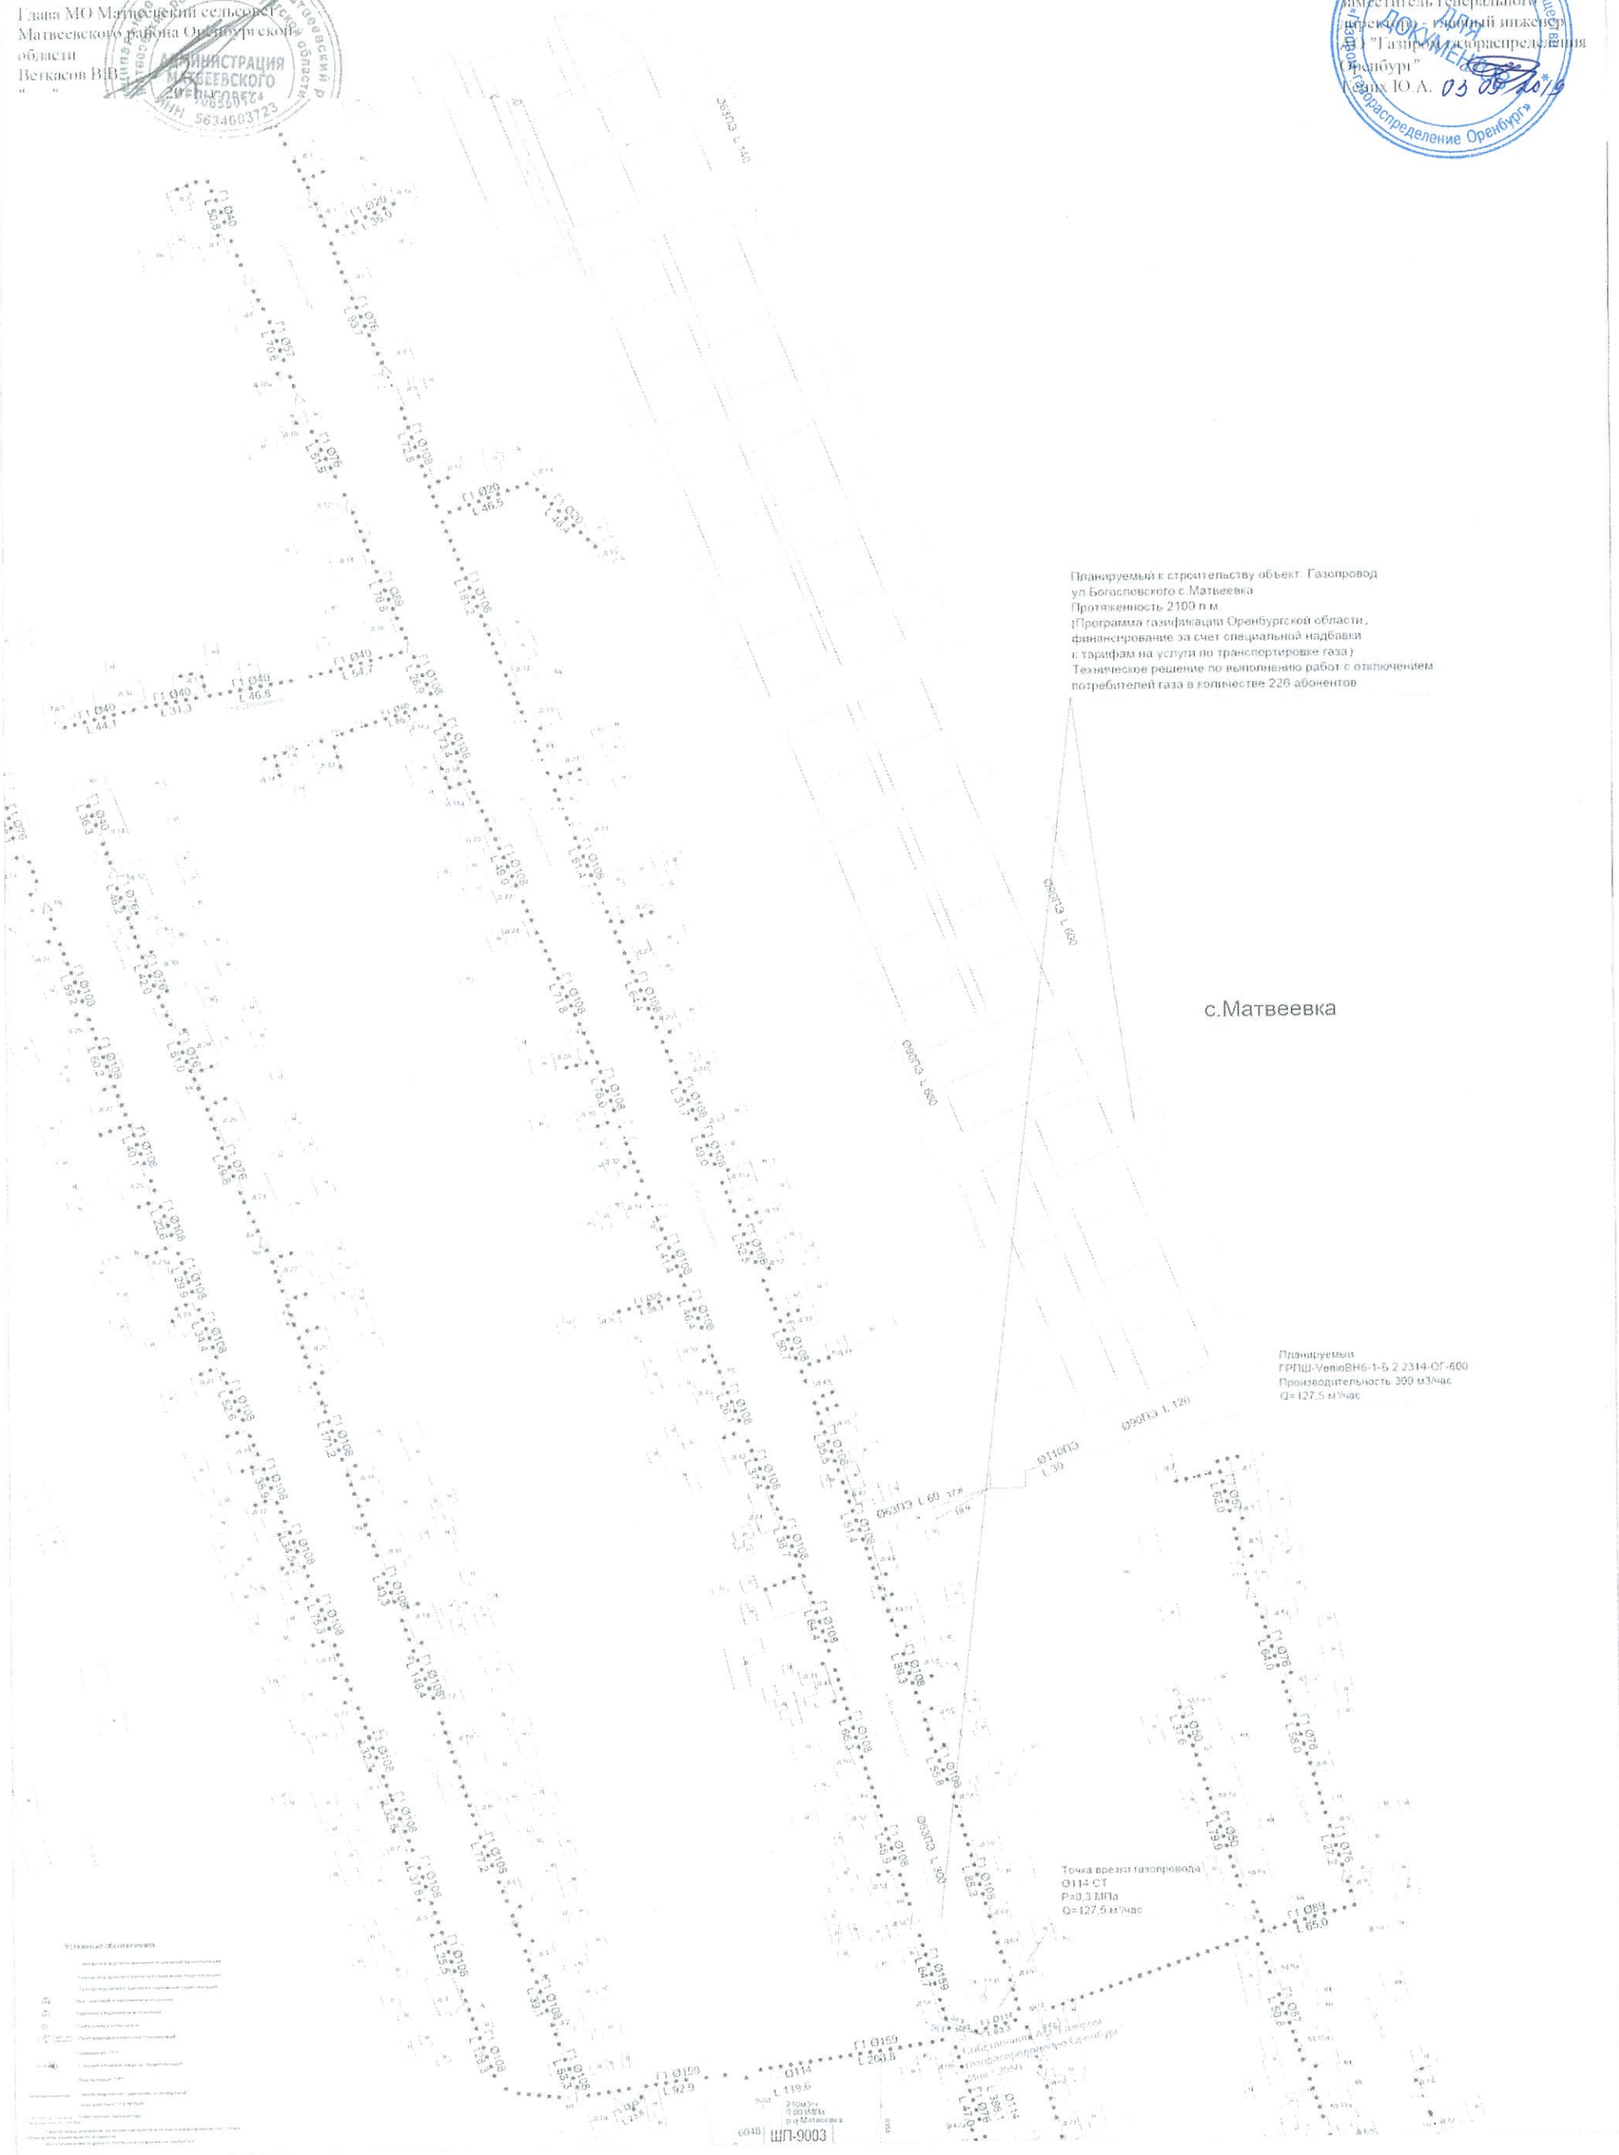

Утверждаю:
Заместитель генерального
директора - главный инженер
АО "Газпром газораспре-
деление Оренбург"
Ю.А. Гених _____
"03" 09 2019 г.

Утверждаю
Глава администрации
муниципального
образования
Курманаевский с/с
Мельников Д.В.
"03" 09 2019 г.

Схема сети газораспределения
Строительство объекта: Газопровод ул. Восточная, Авангардная, Майская п. Курманаевка

УТВЕРЖДАЮ
Глава
администрации
Свердловский
сельсовет
_____
"03" 09 2019

Утверждаю:
Заместитель генерального
директора - главный инженер
АО "Газпром газораспределение Оренбург"
Ю.А. Гених
"03" 09 20 19 г.

Схема газоснабжения жилых домов п.Свердлово Красногвардейского района .
"Газопровод ул. Заливная и подгорная п. 5-ое Отделение Свердловский сельсовет."

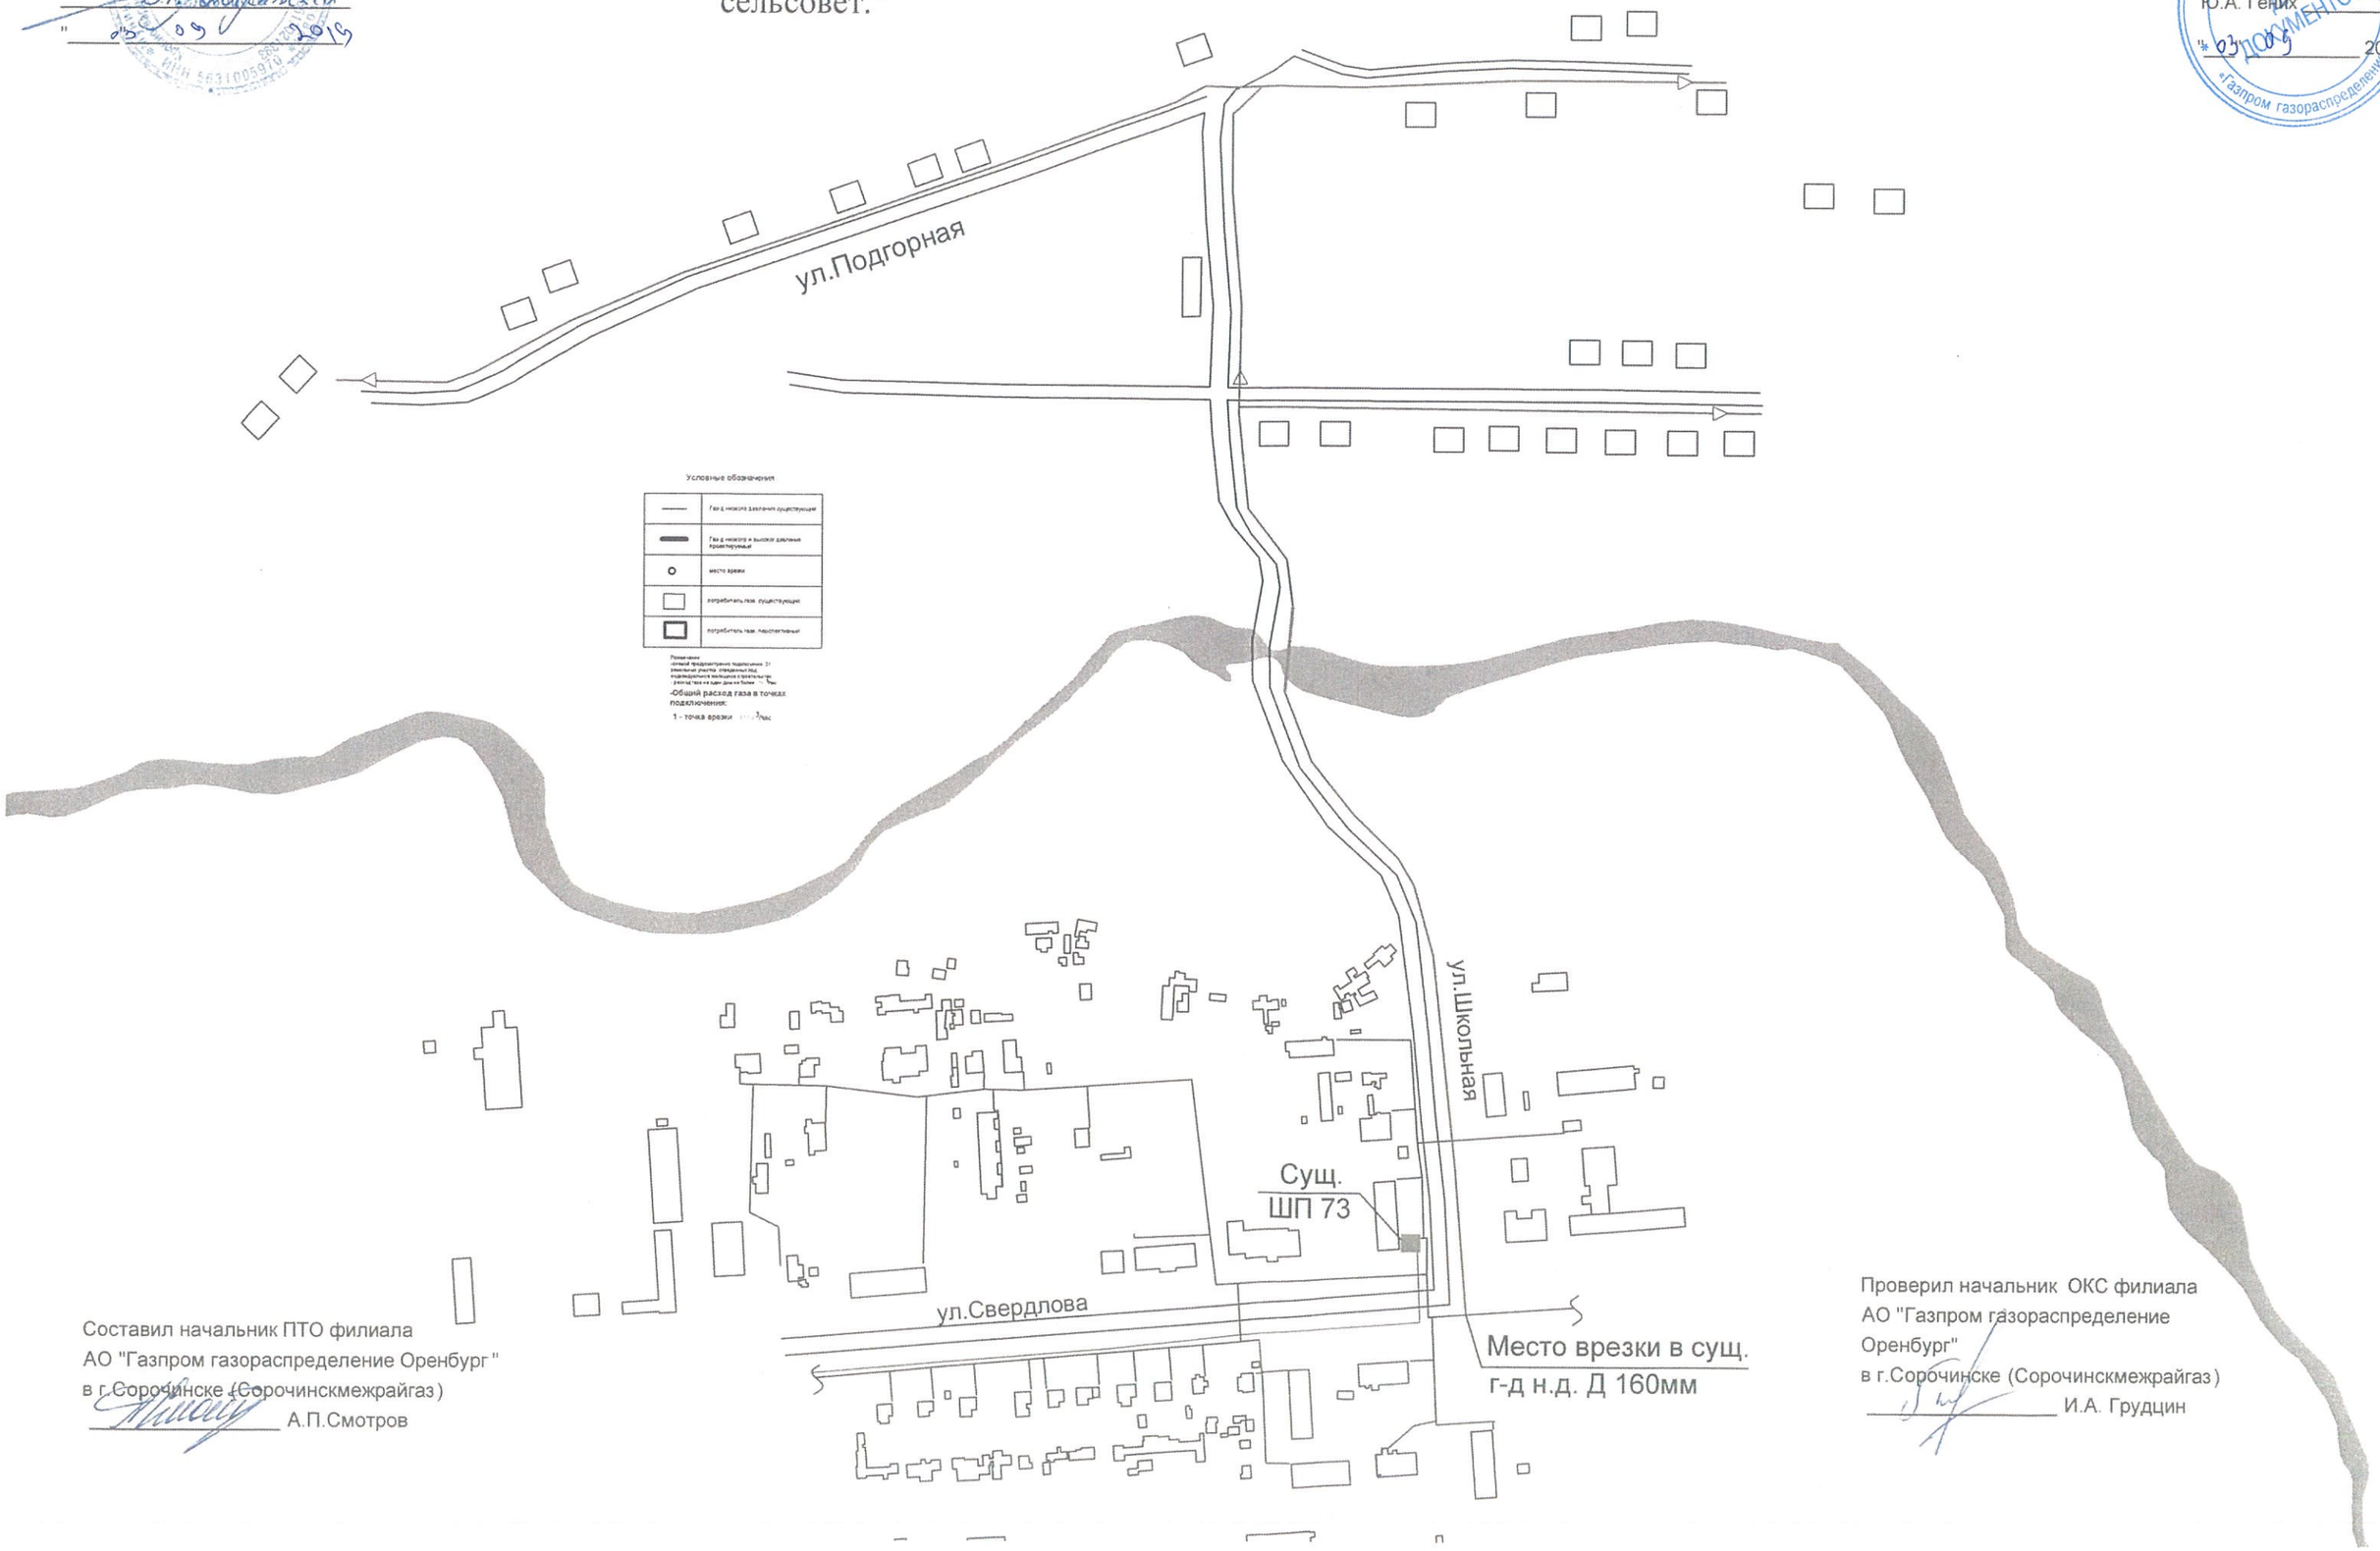

Составил начальник ПТО филиала
АО "Газпром газораспределение Оренбург"
в г.Сорочинске (Сорочинскмежрайгаз)
_____ А.П.Смотров

Проверил начальник ОКС филиала
АО "Газпром газораспределение
Оренбург"
в г.Сорочинске (Сорочинскмежрайгаз)
_____ И.А. Грудцин