


"Q3" 09 20 192

Схема газоснабжения д. Красносакмарск Кувандыкского городского округа

"0-9" 00 20/0

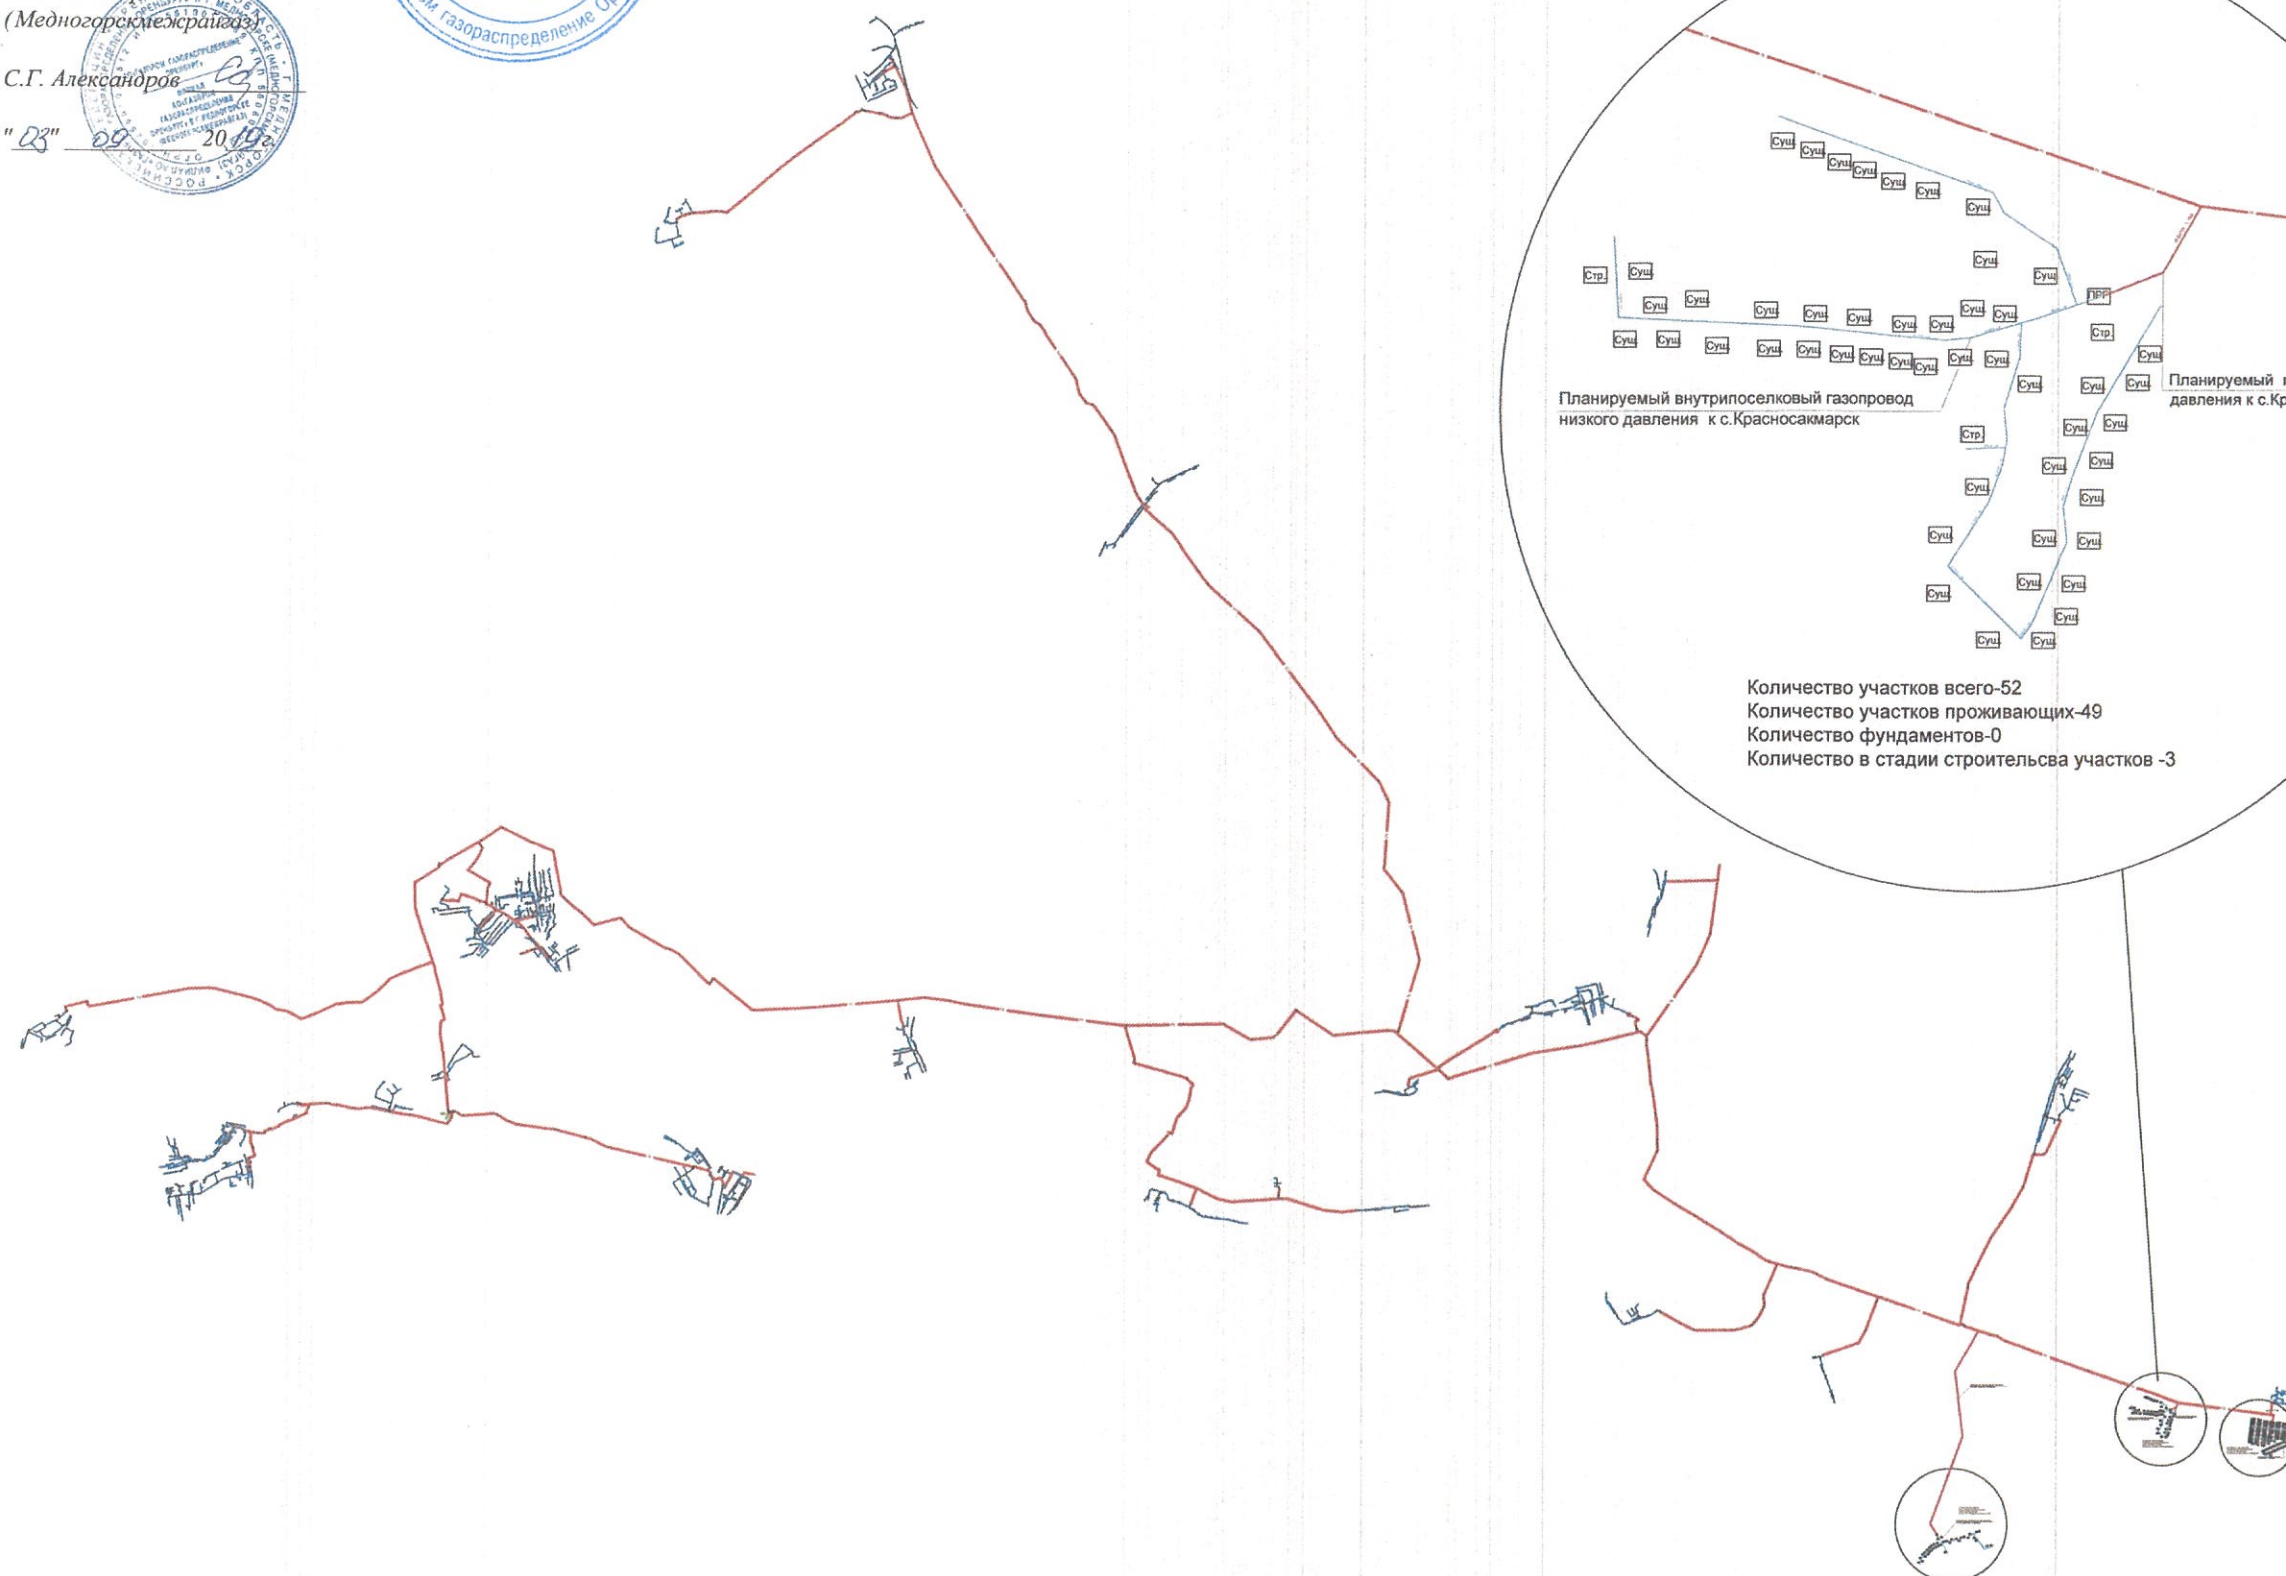

Условные обозначения:

- [illegible]

Газопровод новые застройки с. Хабаровное. Н.Д. ПЭд110 L=0,42 км;
Н.Д. ПЭд63 L=0,8 км. Общая протяжённость L=1,22 км.

Место врезки в сущ.
газопровод низкого
давления

Планируемый
газопровод низкого
давления

- Ж-Жилый дом (9)
- Ф-Фундамент (2)
- С-стадия строительства (2)

Утверждаю:
Заместитель генерального
директора - главный инженер
АО "Газпром газораспределения
Оренбург"
Гених Ю.А.
"03" 09 2019 г.

Количество земельных участков-54
Количество жилых домов-9
Количество фундаментов-2
Количество в стадии строительства-2

Согласованно:
Заместитель начальника управления
архитектуры и капитального строительства
администрации МО города Новотроицк
Игошев В.Б. 03.09.2019

Согласовано:
Директор
филиала АО "Газпром
газораспределение Оренбург"
в г. Медногорске
(Медногорскмехгазстрой)
С.Г. Александров

Ю.А. Геных

"об" 06 2015 г.

МО Кувандыкский городской округ
В.И.Тончаров *В.И.Тончаров* _____
2017 *10* *2017* г.

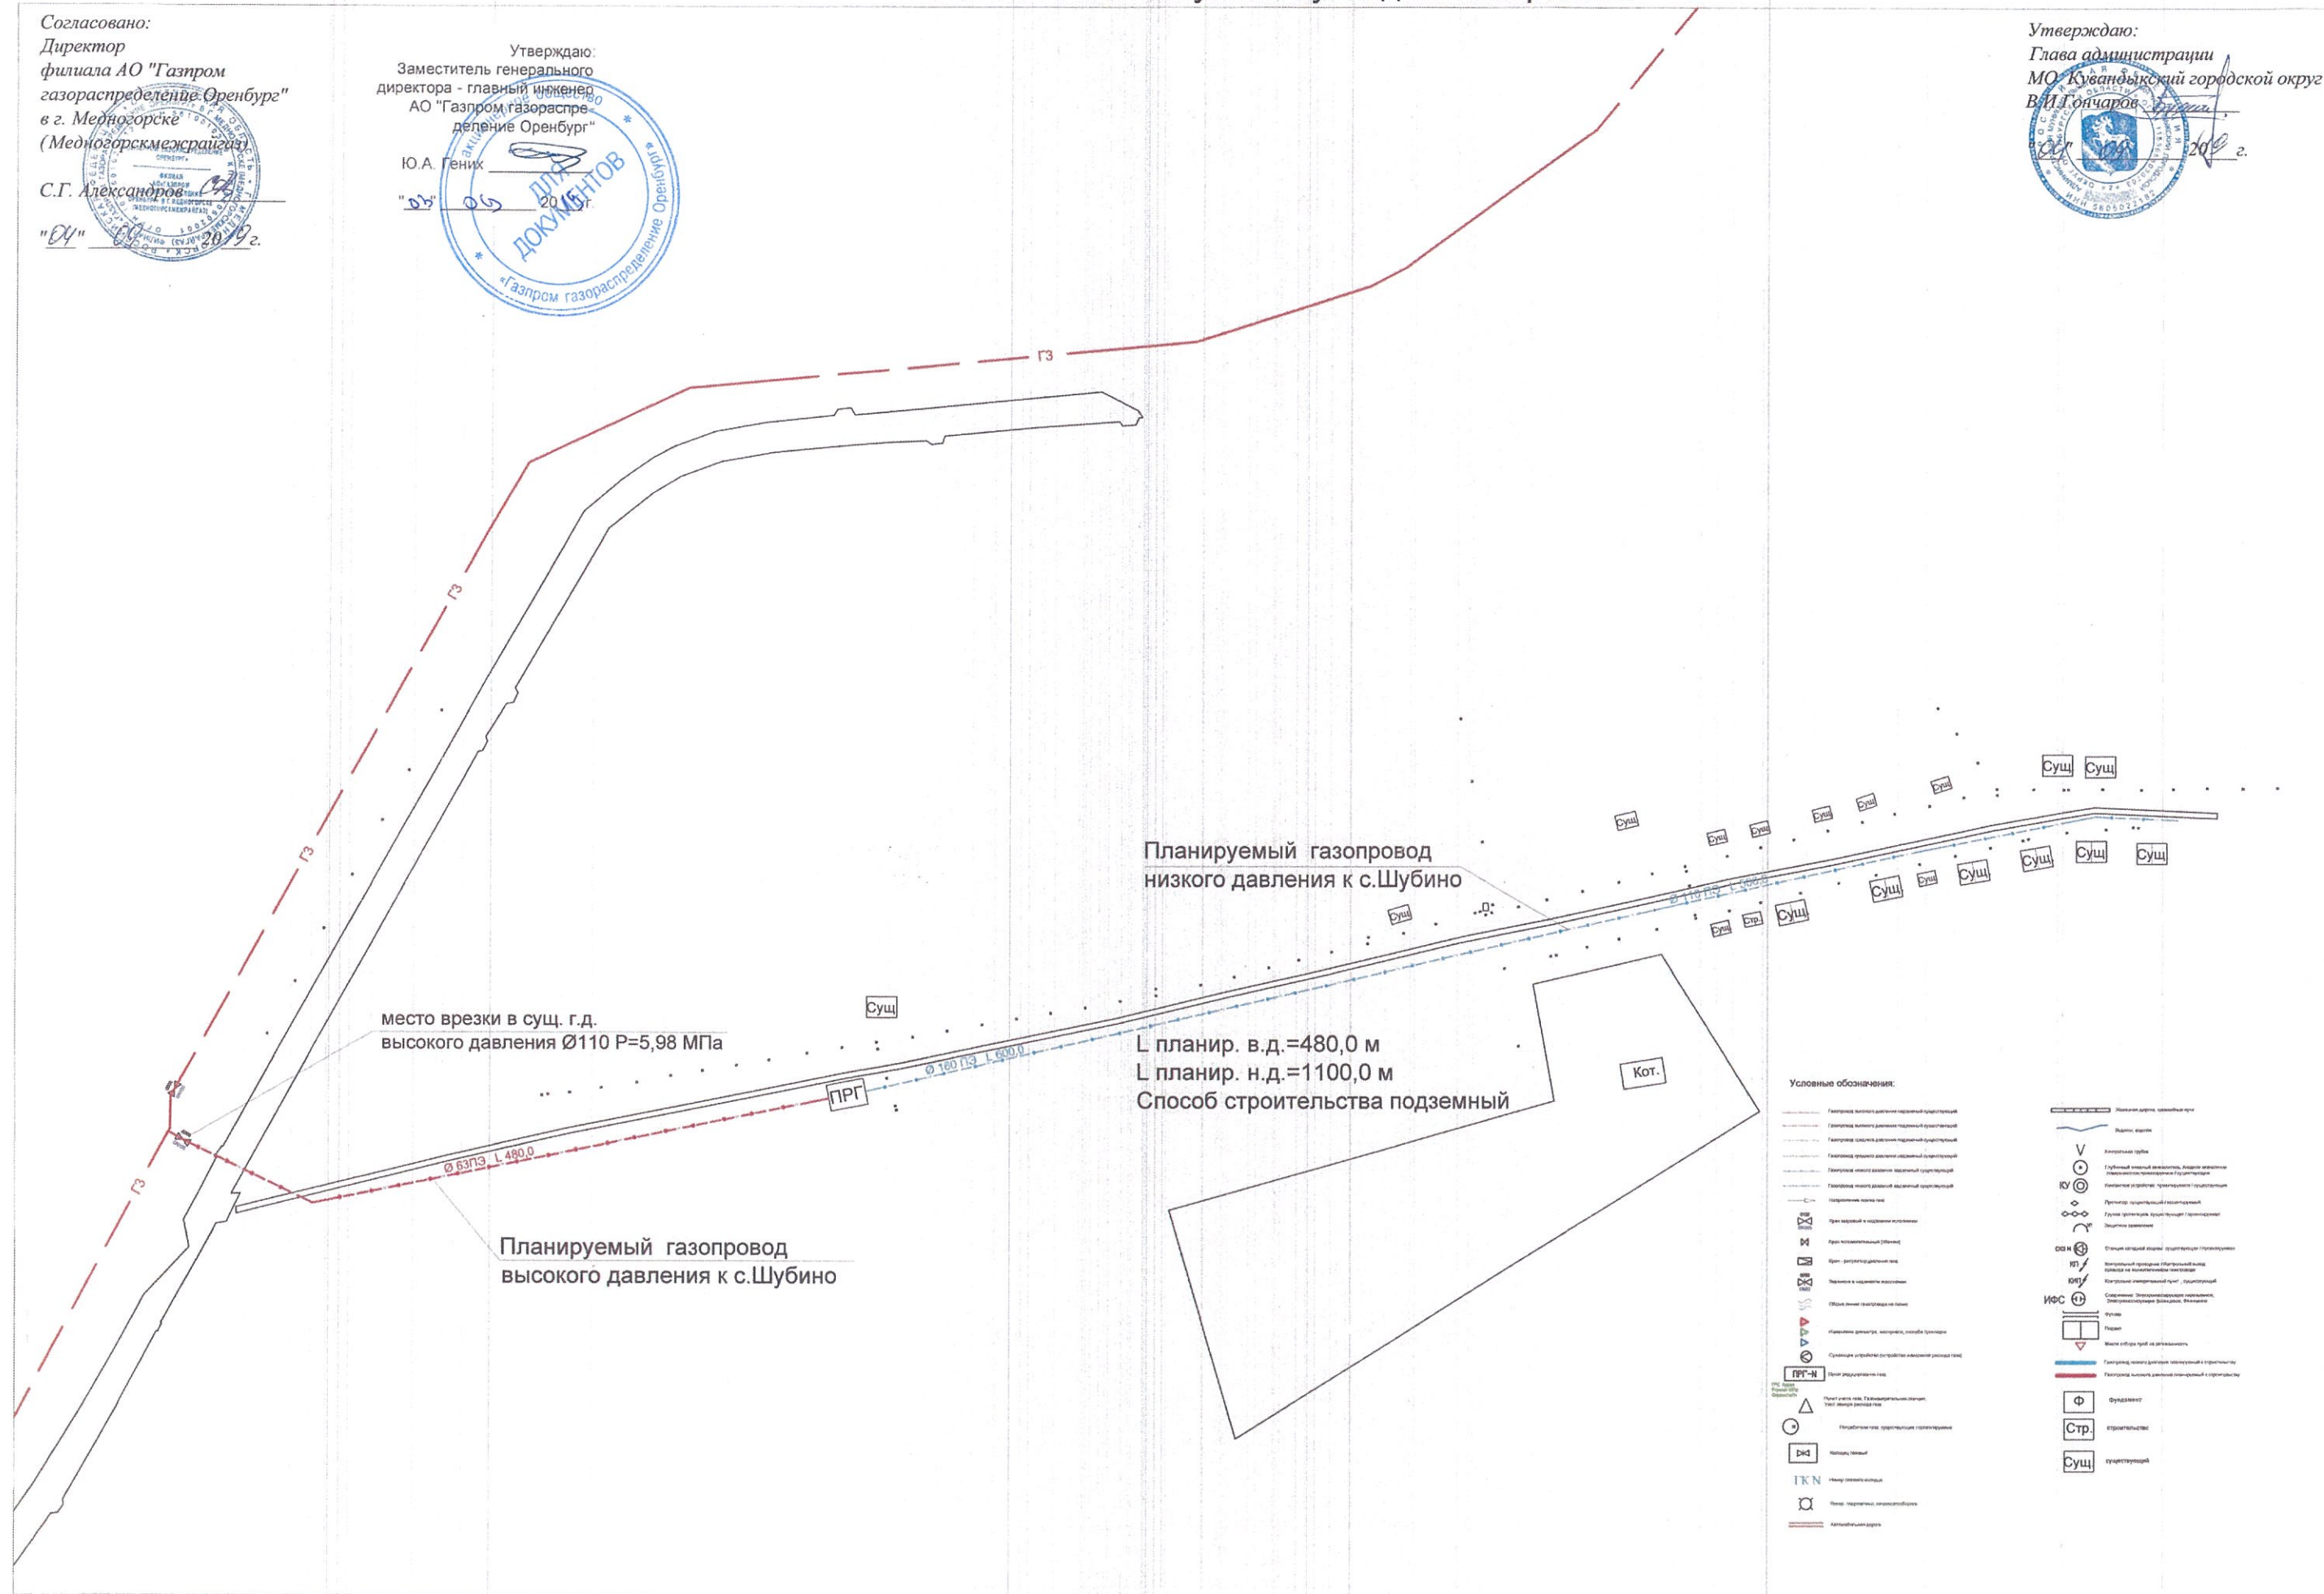


Схема газоснабжения с. Саратовка:

"Газопровод в новой жилой застройке в с. Саратовка Соль-Илецкого района Оренбургской области"

УТВЕРЖДАЮ
Первый заместитель главы
администрации
Соль-Илецкого городского округа
В.П.Вдовкин





СОГЛАСОВАНО
Главный инженер филиала
АО "Газпром газораспределение Оренбург"
в г. Соль-Илецке (Соль-Илецкмежрайгаз)
Д.А.Кузминов



Утверждаю:
Заместитель генерального
директора - главный инженер
АО "Газпром газораспре-
деление Оренбург"

Ю.А. Гених

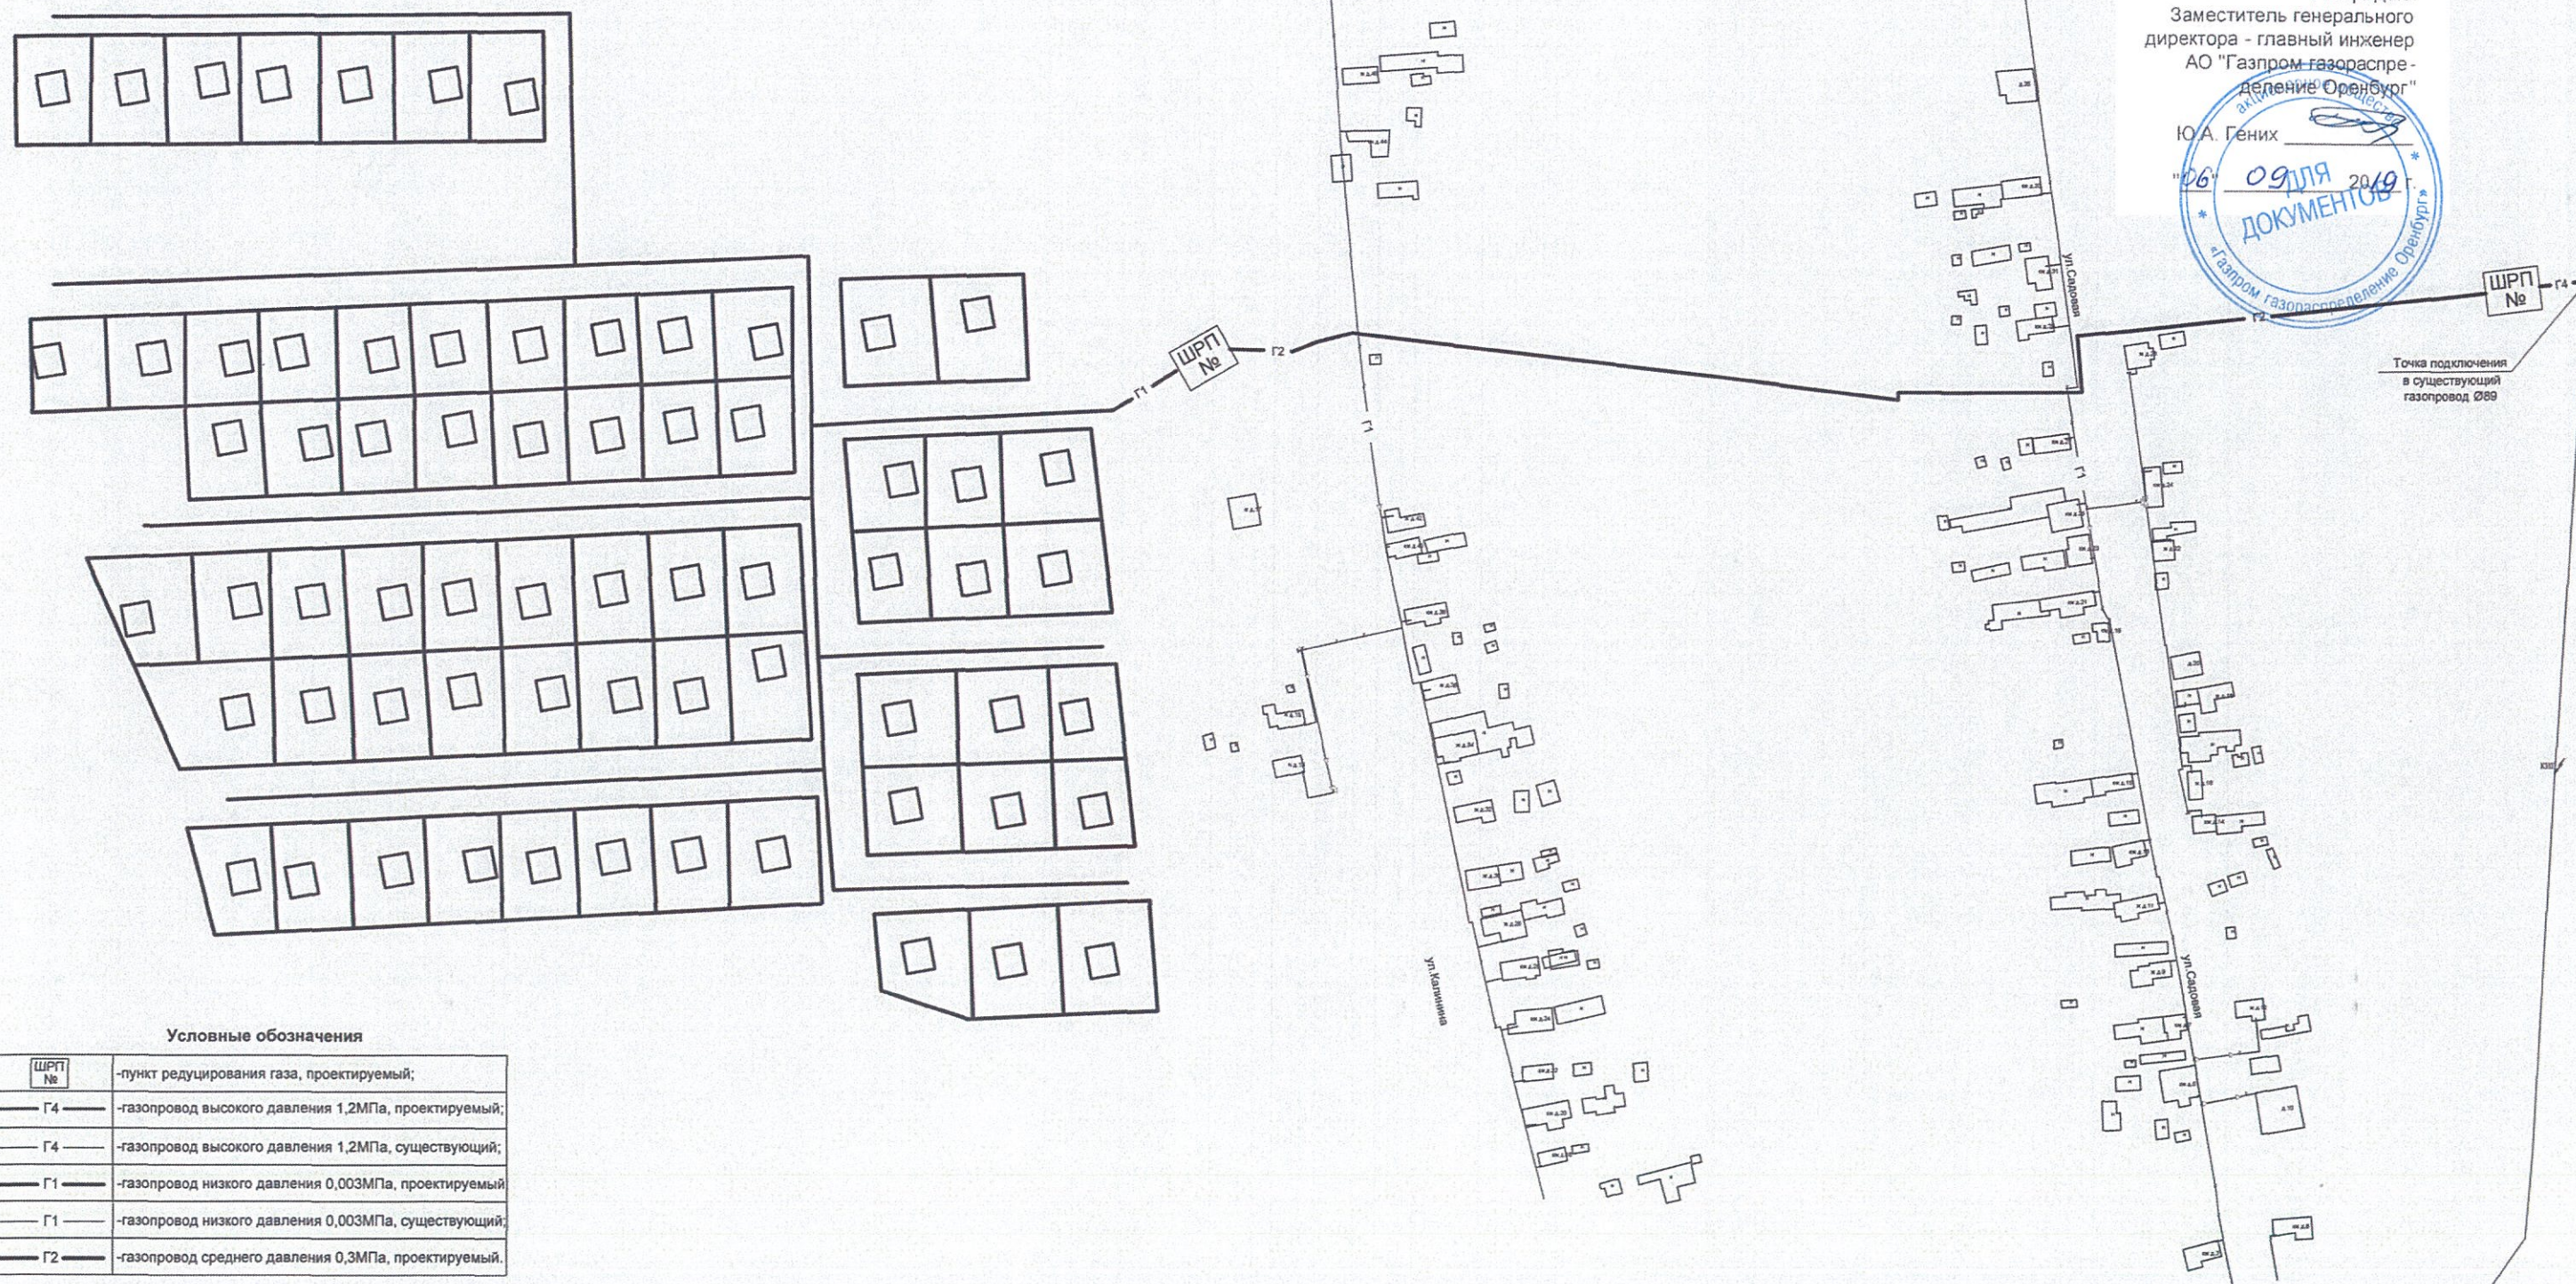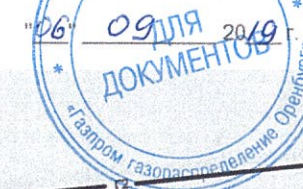

Условные обозначения

ШРП №	-пункт редуцирования газа, проектируемый;
Г4	-газопровод высокого давления 1,2МПа, проектируемый;
Г4	-газопровод высокого давления 1,2МПа, существующий;
Г1	-газопровод низкого давления 0,003МПа, проектируемый;
Г1	-газопровод низкого давления 0,003МПа, существующий;
Г2	-газопровод среднего давления 0,3МПа, проектируемый.



Схема газификация северной части с. Илек, Илекского района, Оренбургской области

Утверждаю:
Заместитель генерального
директора - главный инженер
АО "Газпром газораспределение
Оренбург"

Ю.А. Гених



Инв. № подл.	Подпись и дата	Взаим. инв. №

	Филиал	Название	Примечание
1	Сорочинск	Газопровод в восточной части с. Плешаново (2 очередь) Красногвардейского района	✓
2	Сорочинск	Газопровод ул. Заливная и Подгорная п. 5-ое Отделение, Свердловский сельсовет	✓
3	Сорочинск	Газопровод 4 мкр. п. Новосергиевка	✓
4	Сорочинск	Газопровод с. Покровка, пл. Калинина	✓
5	Сорочинск	газопровод в новой жилой застройки в с. Ташла Ташлинского района	✓
6	Сорочинск	Газопровод по ул. Энтузиастов в г.Сорочинске	✓
7	Сорочинск	Газопровод новый жилой мкр- Оборона г. Сорочинск	✓
8	Сорочинск	Газопровод ул. Чернышевского г.Сорочинска	✓
9	Сорочинск	Газопровод ул. Центральная с. Николаевка Сорочинского городского округа	Нет
10	Сорочинск	Газопровод п. Новый (новая застройка 2 очередь)	✓
11	Сорочинск	Газопровод п. Родинский (новая застройка 2 очередь)	✓

Газопровод новые застройки ст. Губерля. В.Д. ПЭд63 L=0,2км; Н.Д. Пэд110 L=1,5км. Общая протяженность L=1,7км. ШРП-1шт.


СОГЛАСОВАНО:
Начальник отдела архитектуры и градостроительства
МР города Новотроицк

М.А. Пономарев
2019 г.



М.П.

Утверждаю:
Заместитель генерального
директора - главный инженер
АО "Газпром газораспределения
Оренбург"
Гених Ю.А.
"03" 2019 г.

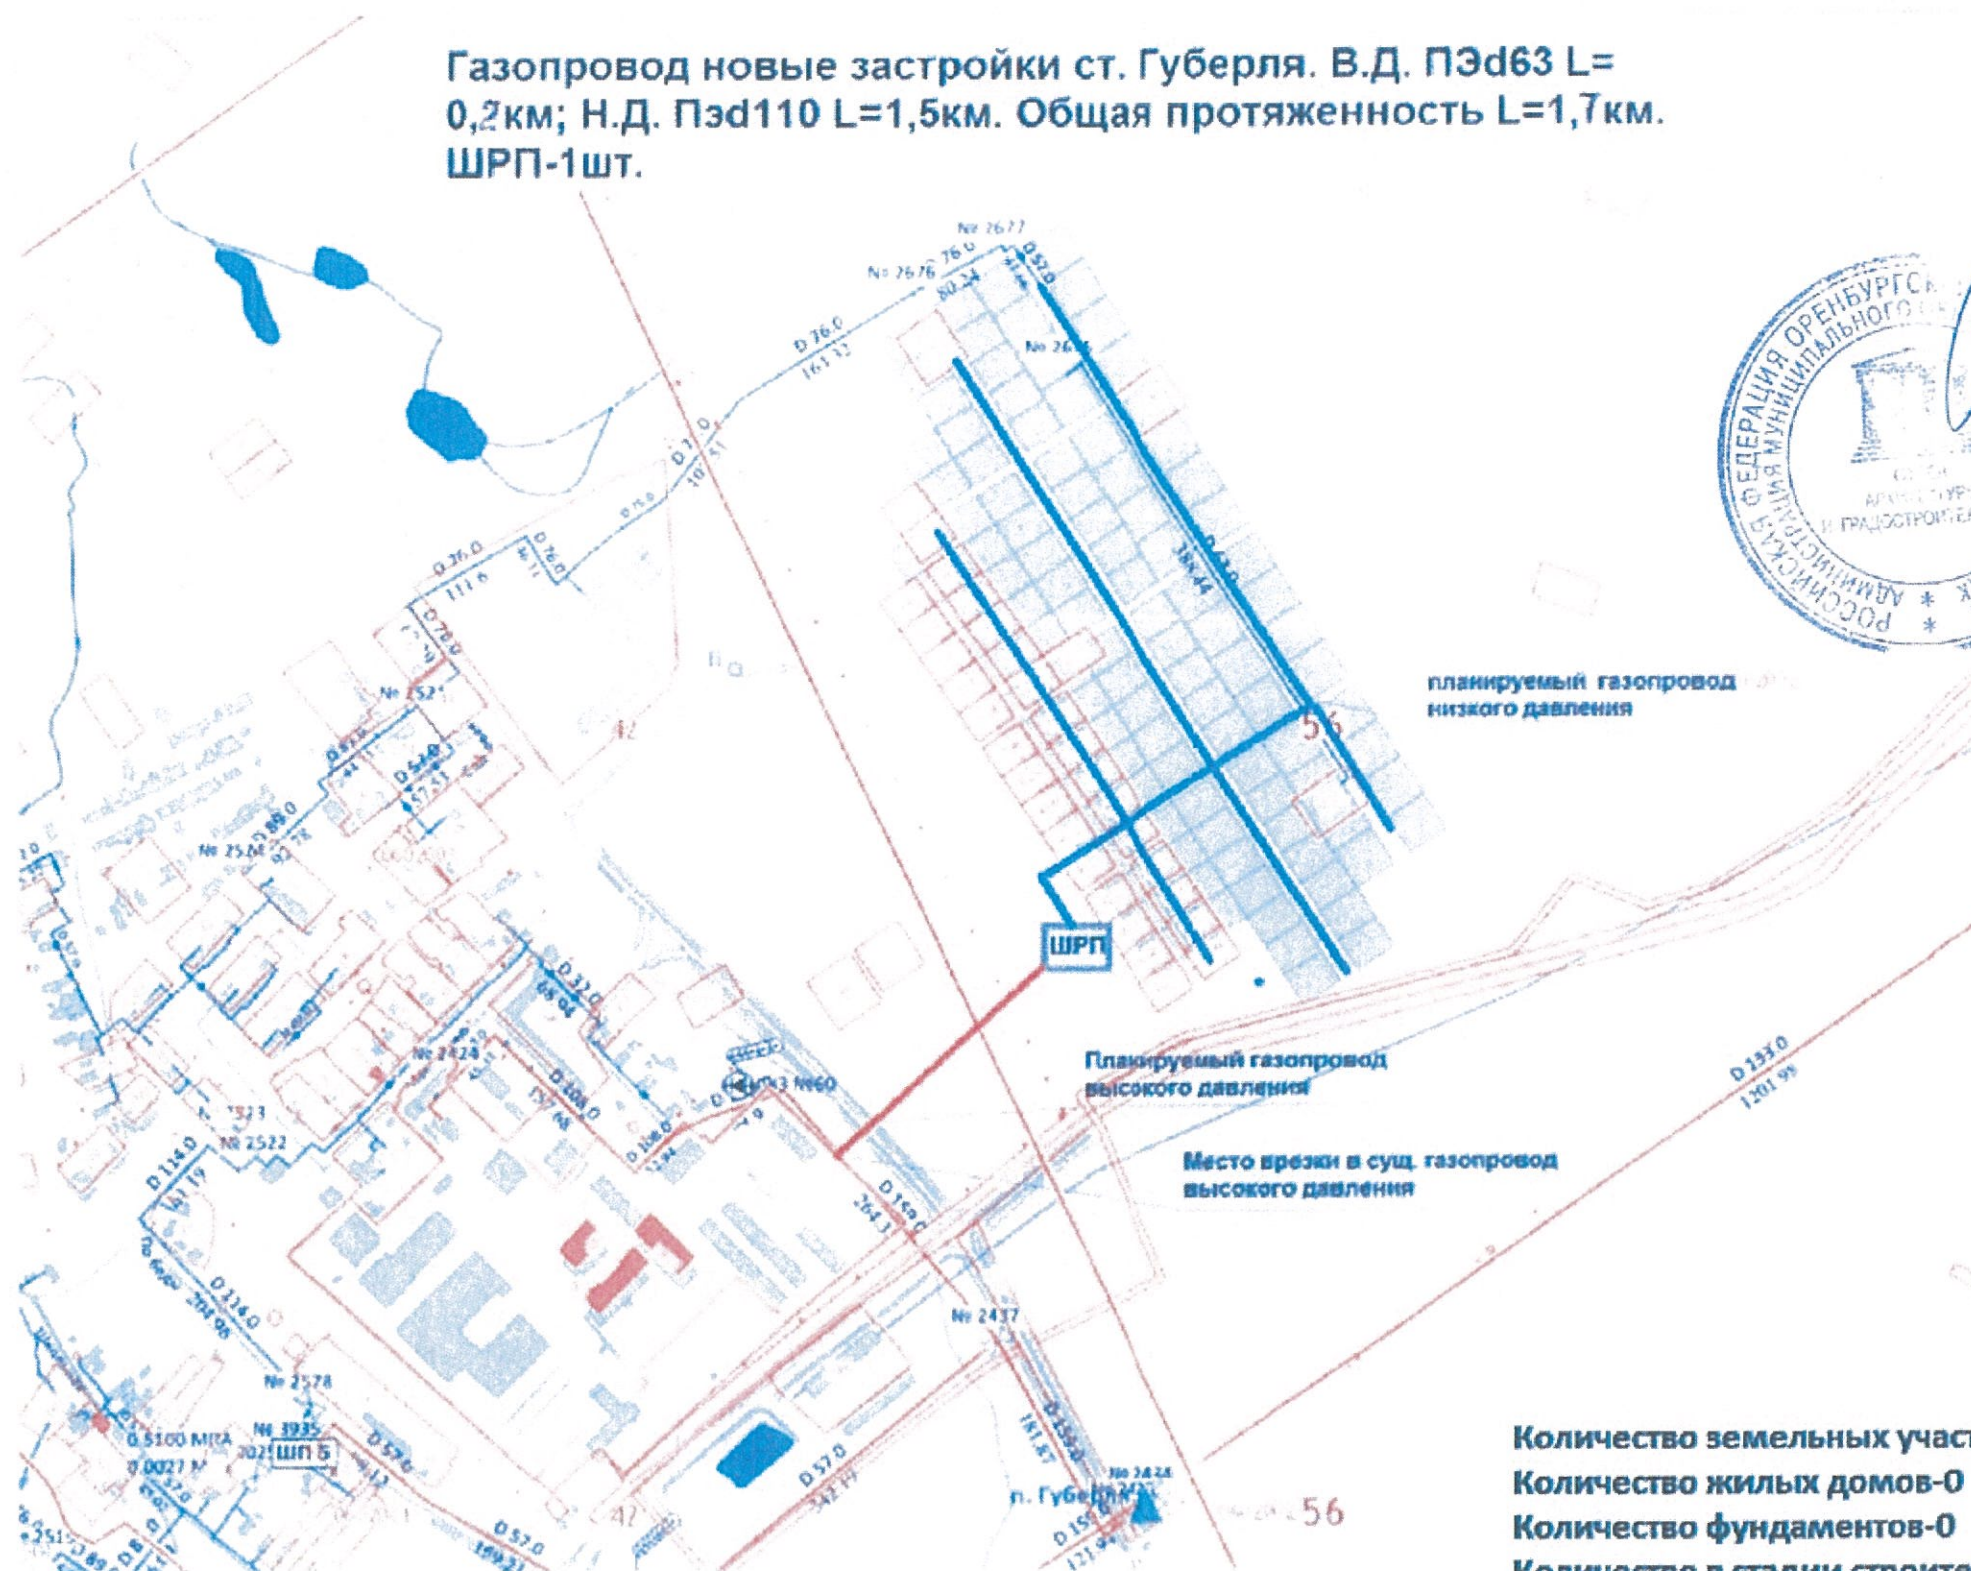

Количество земельных участков-106
Количество жилых домов-0
Количество фундаментов-0
Количество в стадии строительства-0


Схема сети газораспределения:

Строительство объекта: Газопровод по ул.Заречной, ул.8-Марта, ул.Нагорной в с.Зерикла Абдулинского района

Согласовано:
Глава МО Абдулинский городской округ
Оренбургской области
Насыкин В.В.



Утверждаю:
Заместитель генерального
директора - главный инженер
АО "Газпром газораспределение
Оренбург"
Гених Ю.А.

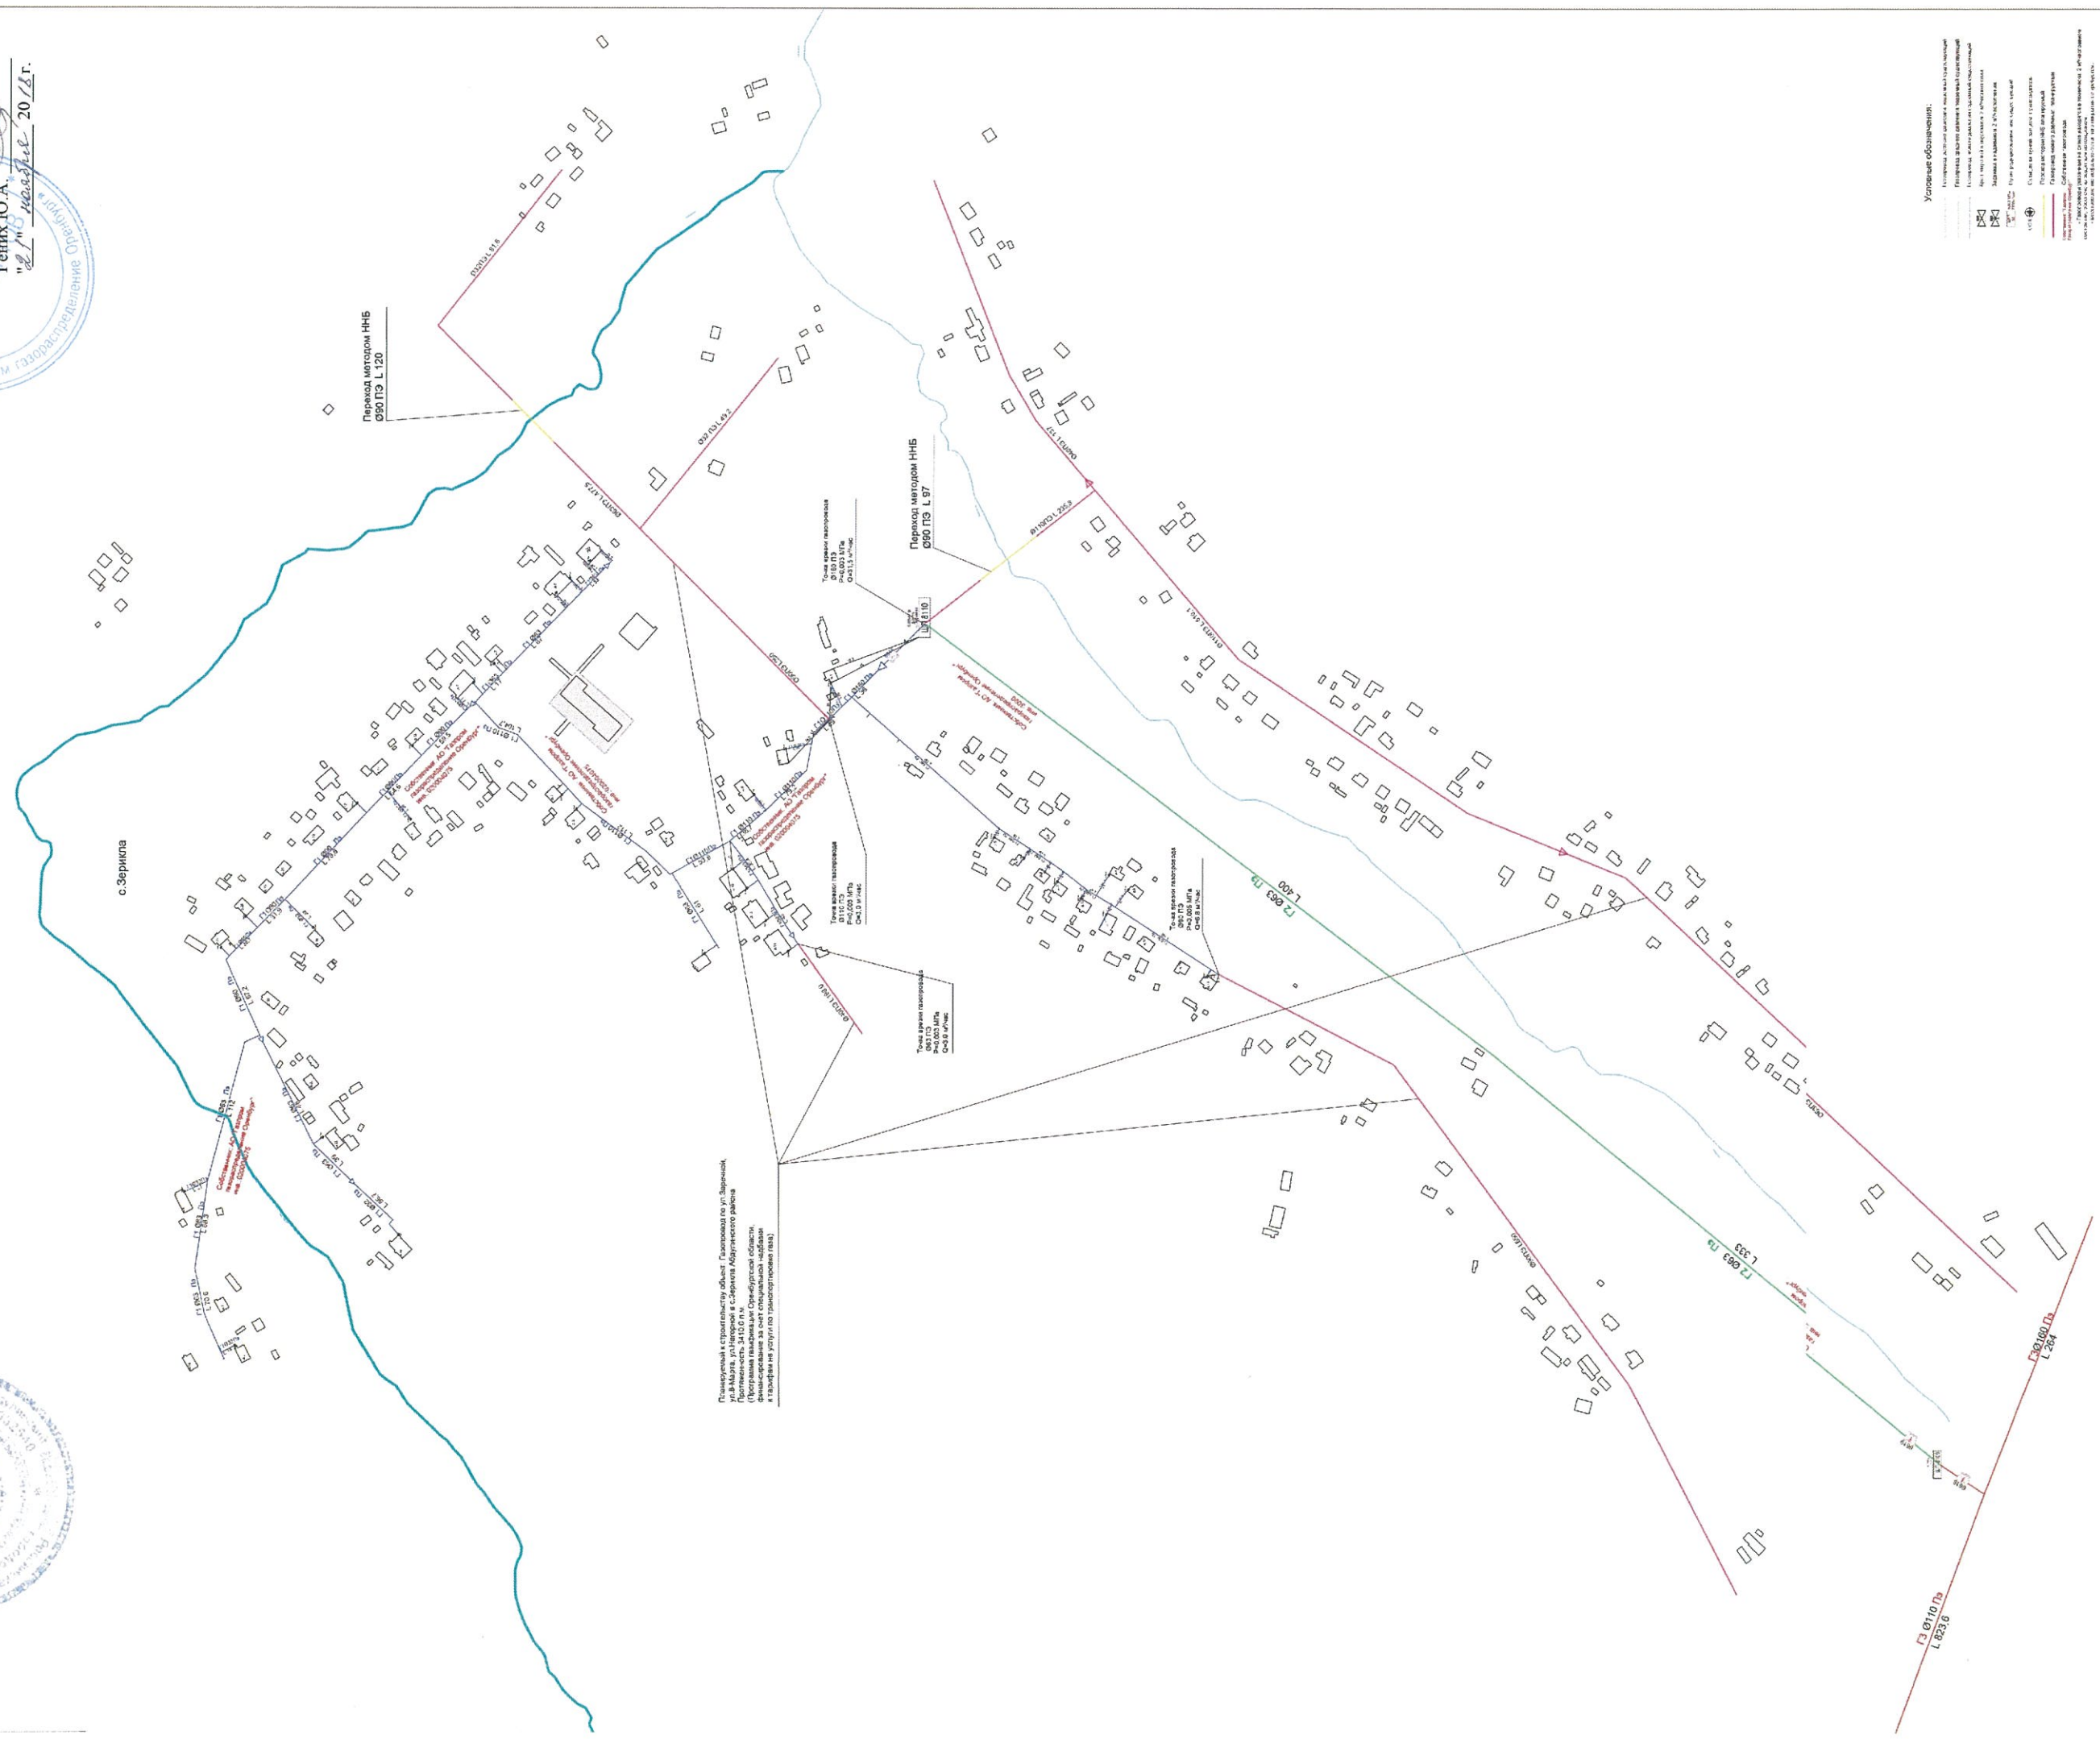

Условные обозначения:

Согласовано:
Главный инженер
Филиала АО
газораспреде
в г. Соль-Иле



Утверждаю:
Заместитель генерального
директора - главный инженер
АО "Газпром газораспре-
деление Оренбург"
Ю.А. Гених

" 04 " 00 20 16 г.

Газопровод ул. Мира п. Красноярский Кваркенского района
Протяженность - 800 м; низкого давления ПЗ-63

Утверждаю:

Заместитель генерального
директора - главный инженер
АО "Газпром газораспределения
Оренбург"

Гених Ю.А.

"03" 09 2019 г.



Всего домов - 7
3 из них разрушены

Согласовано:
Глава муниципального об-
Красноярского поссовета
С.Ю. Савченко



Расчетная схема газопровода высокого и низкого давления
по ул. Молодежная, Степная, Луговая, Станочная, Восточная,
Школьная с. Ветлянка

Утверждаю:
Главе администрации МО Ветлянский с/с
О.В. Черновой

"10" 11 2015 г.

Согласовано:

Главный инженер филиала АО
"Газпром газораспределение
Оренбург" в г. Соль-Илецке

"10" 11 2015 г.

Утверждаю:
Заместитель генерального
директора - главный инженер
АО "Газпром газораспре-
деление Оренбург"

Ю.А. Генух

"04" 05 2015 г.

1,2 мПа
существующий

Г4 Ø 219

222,43

10 160 м.
12 262 м.

10 160 м.
12 130 м.

173 63 122 м.

173 63 263 м.


173 63 263 м.

173 63 122 м.

173 63 525 м.

173 63 525 м.

173 63 525 м.

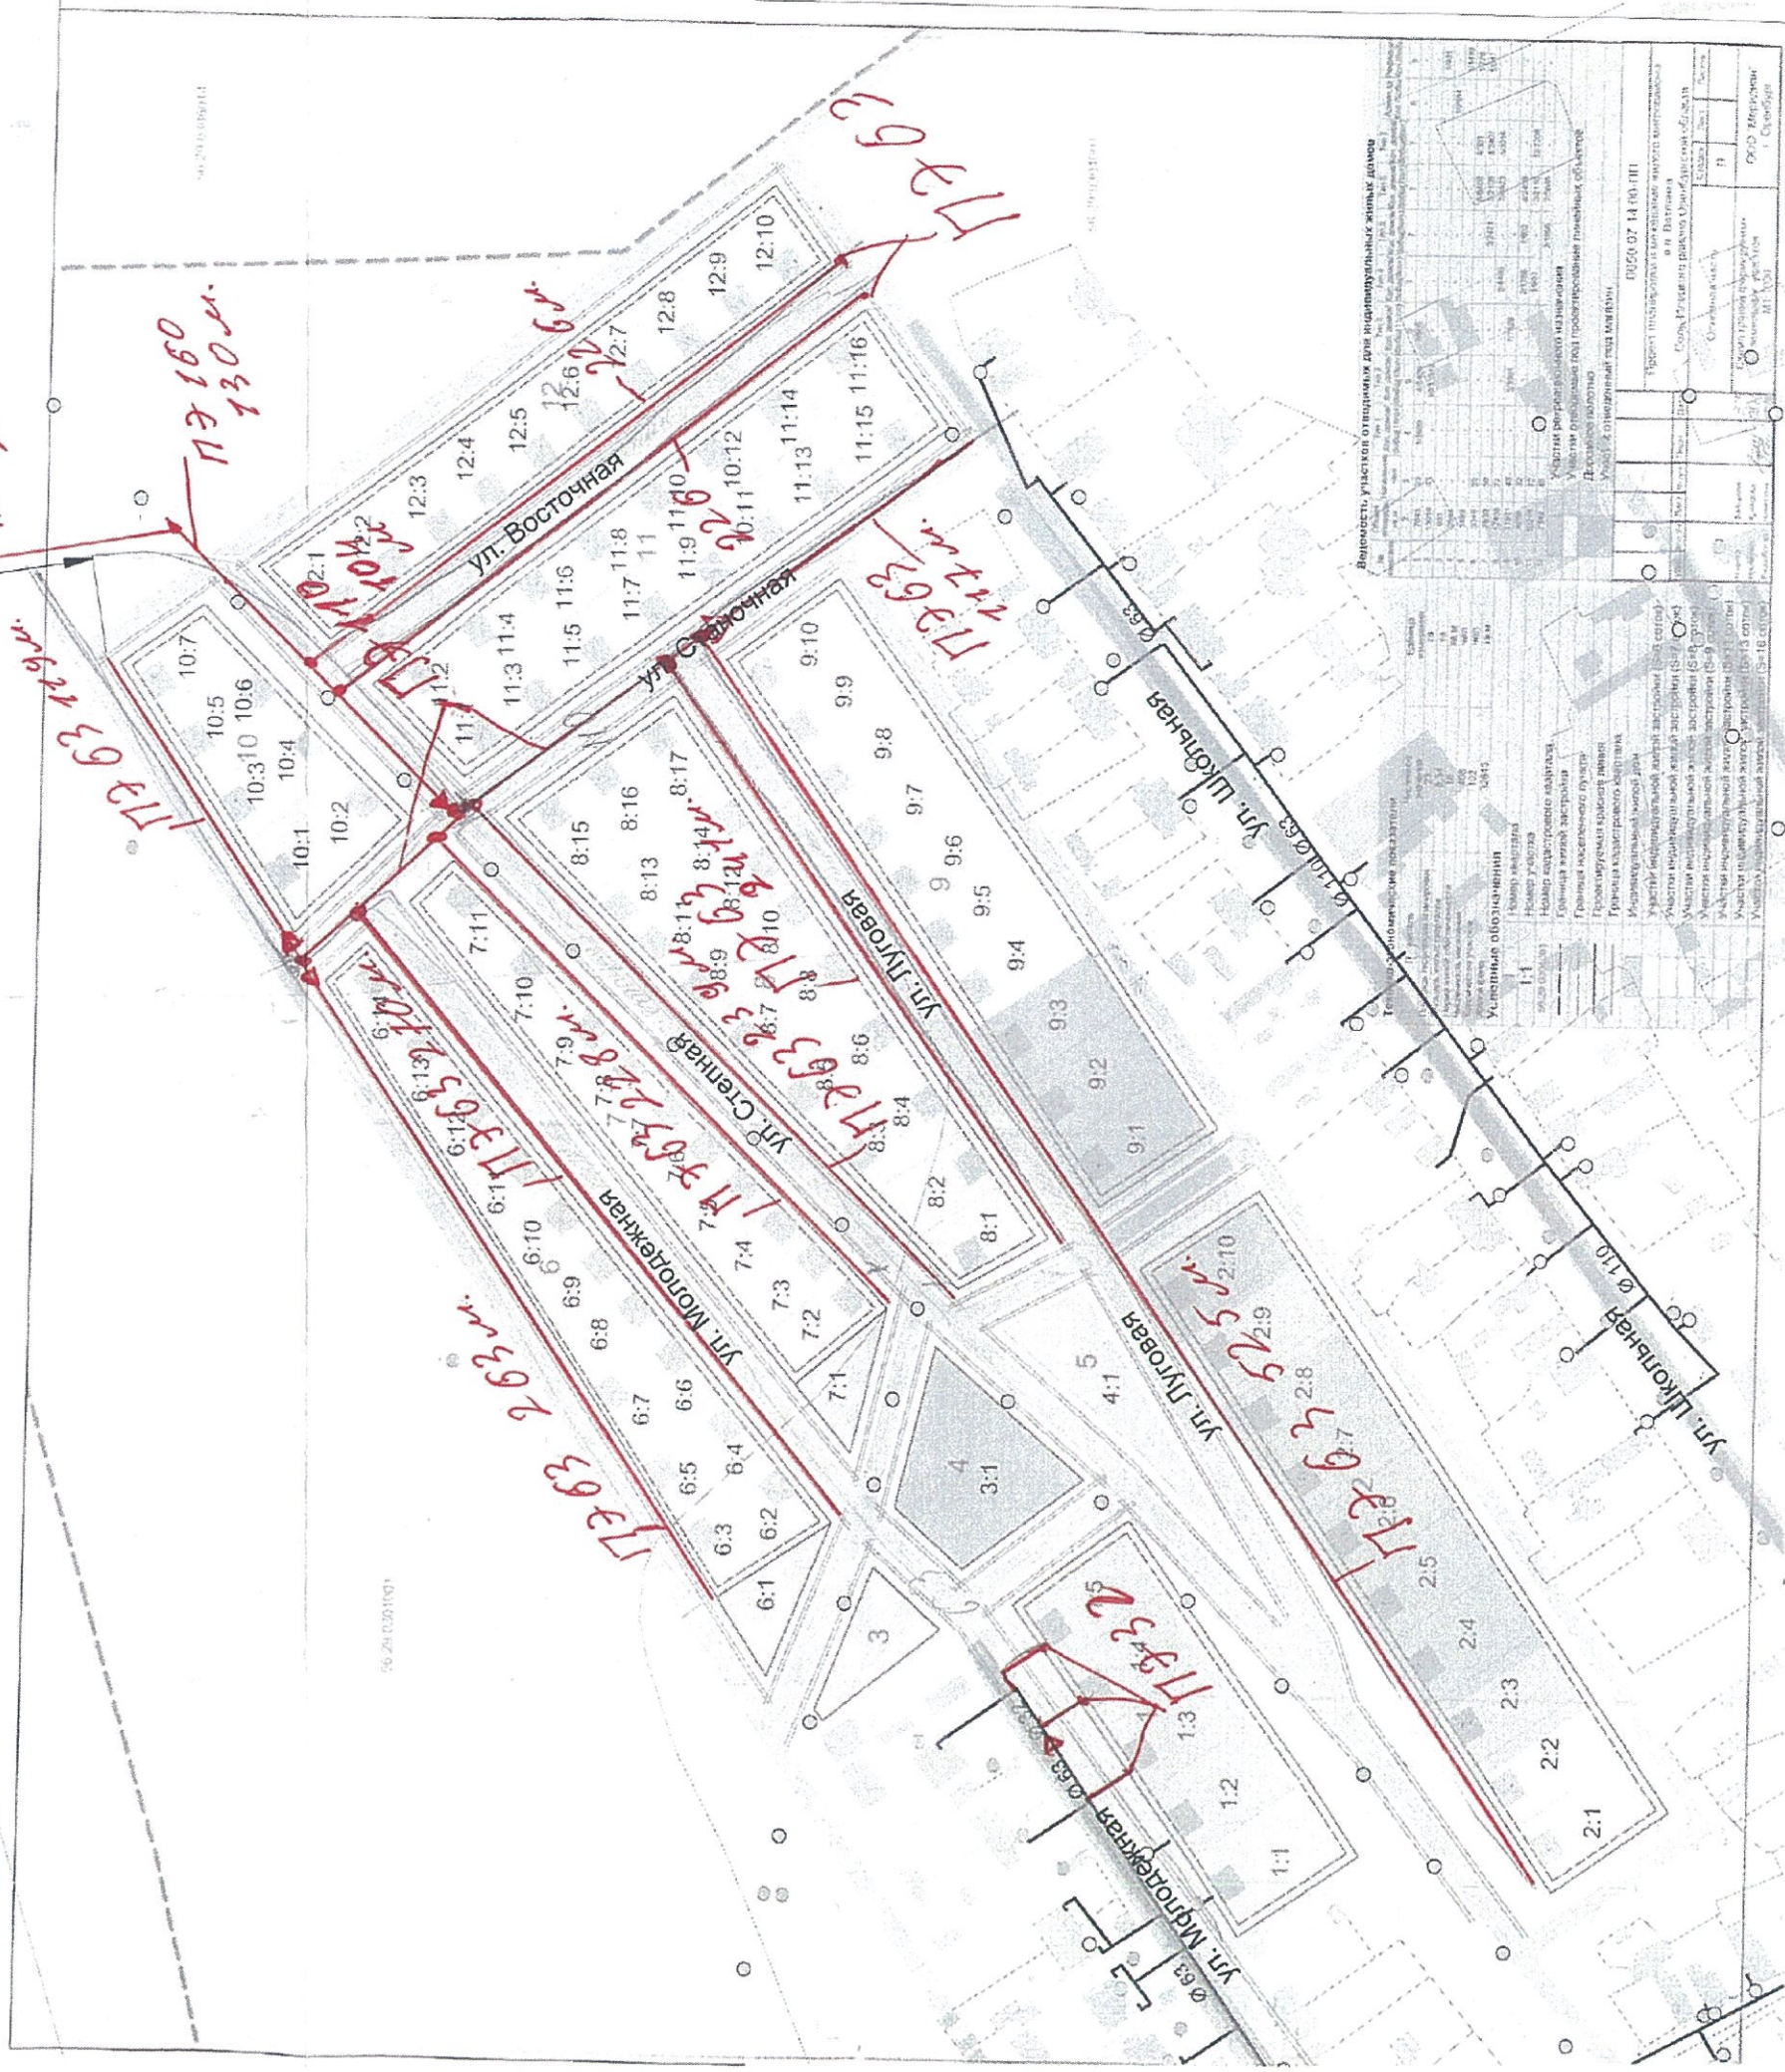




Схема сети газораспределения:
Строительство объекта: Газопровод по ул. Сельхозтехника с. Покровка Абдулинского района





Схема сети газораспределения.
Строительство объекта: "Газопровод ул. Центральная с. Николаевка Сорочинского городского округа"

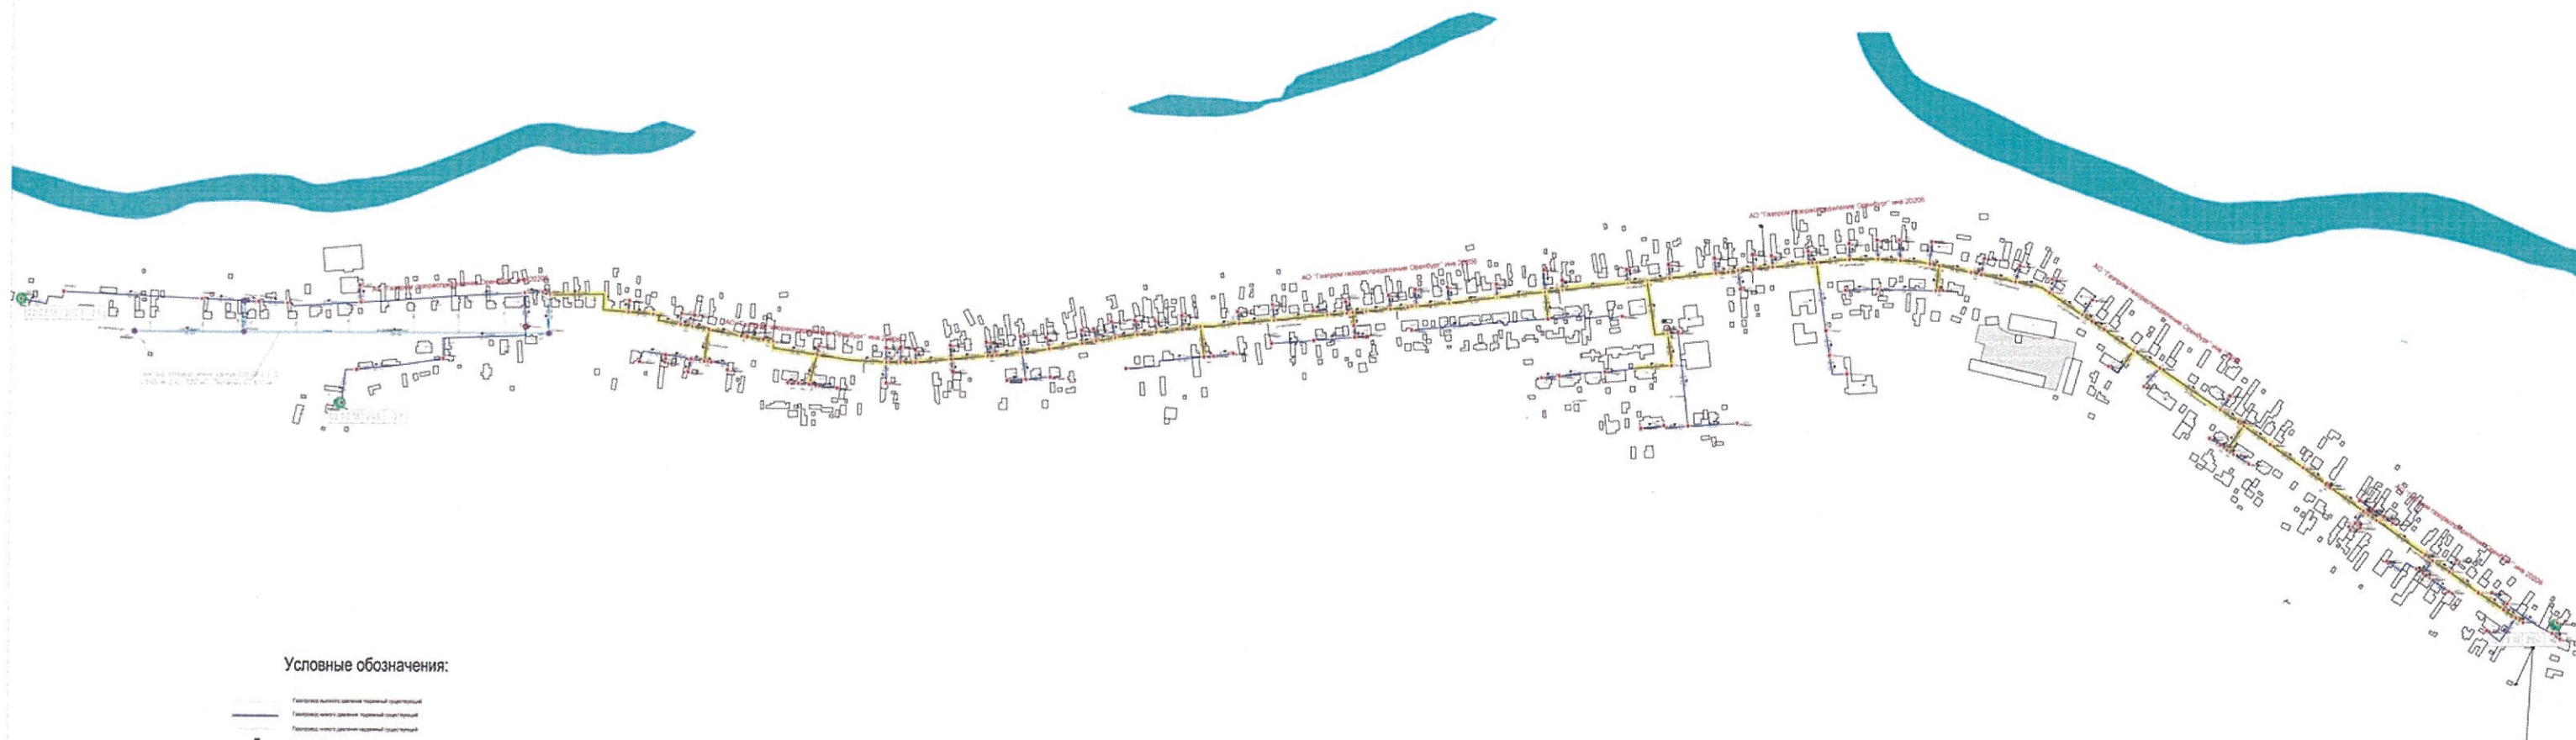

Условные обозначения:


Расчетная схема газоснабжения г.Ясный, мкрн. Фабричное шоссе

УТВЕРЖДАЮ

Глава администрации
Муниципального городского округа

г. Ясный, 20 г.

г. Ясный, 20 г.

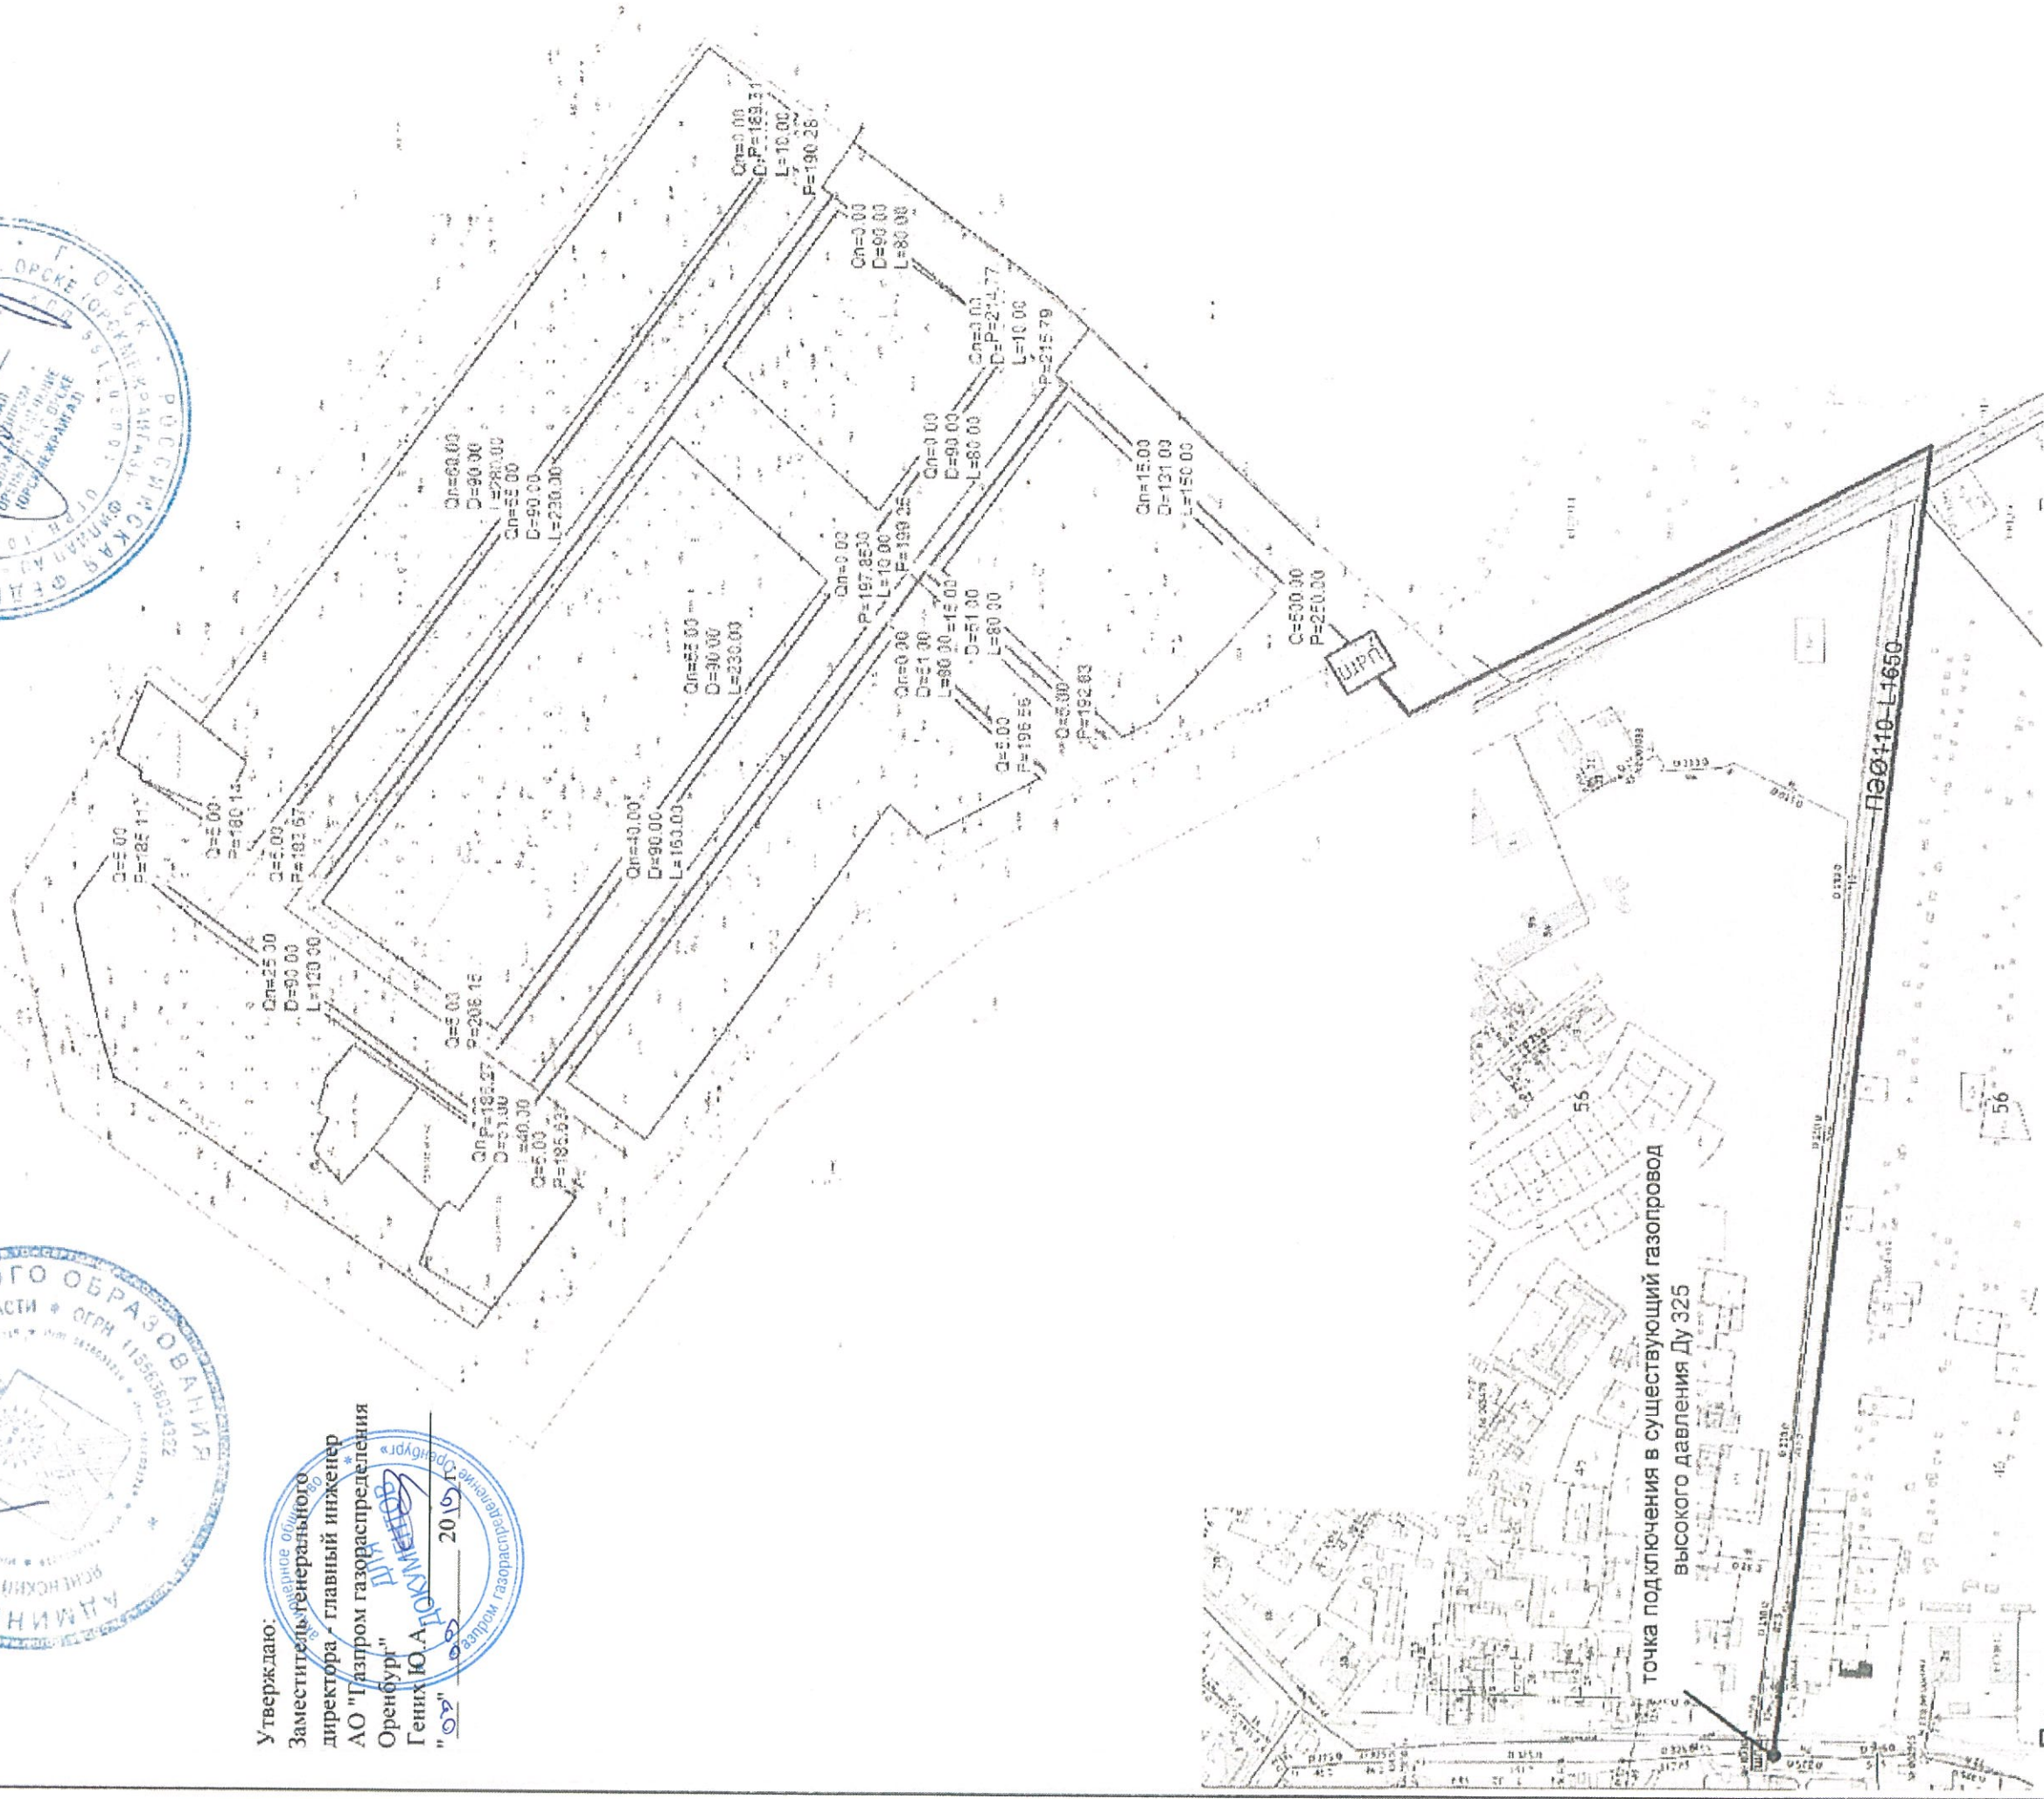

Примечания:

- схемой предусмотрено подключение 60 земельных участков отведенных под индивидуальное жилищное строительство;
- расход газа на один дом не более 5 м³/час.

21.03.2017 О.А.О.Н.В.